

CONCELLO DE OZA-CESURAS

Porzomillos

Ctra. a Vilar

- 1 5377501NH6857N
- 2 5377502NH6857N
- 3 5377503NH6857N
- 4 5377504NH6857N
- 5 5377505NH6857N
- 6 5377506NH6857N
- 7 15064A50600673
- 8 15064A50600674
- 9 15064A50600675

— LIÑA EXPROPIACIÓN
— LIÑA EXPROPIACIÓN AC/18/137.06
— LIÑA DOMINIO PÚBLICO
— LÍMITE PARCELA
Nº REF. CATASTRAL Nº FINCA REFERENCIA CATASTRAL




HUSO 29
ETRS 89


CVE: OzBWb24pk7
Verificación: https://seide.xunta.gal/cve/ver/18206_Parcelario Itinerario Peonil Oza-Cesuras.dwg



CONCELLO DE OZA-CESURAS

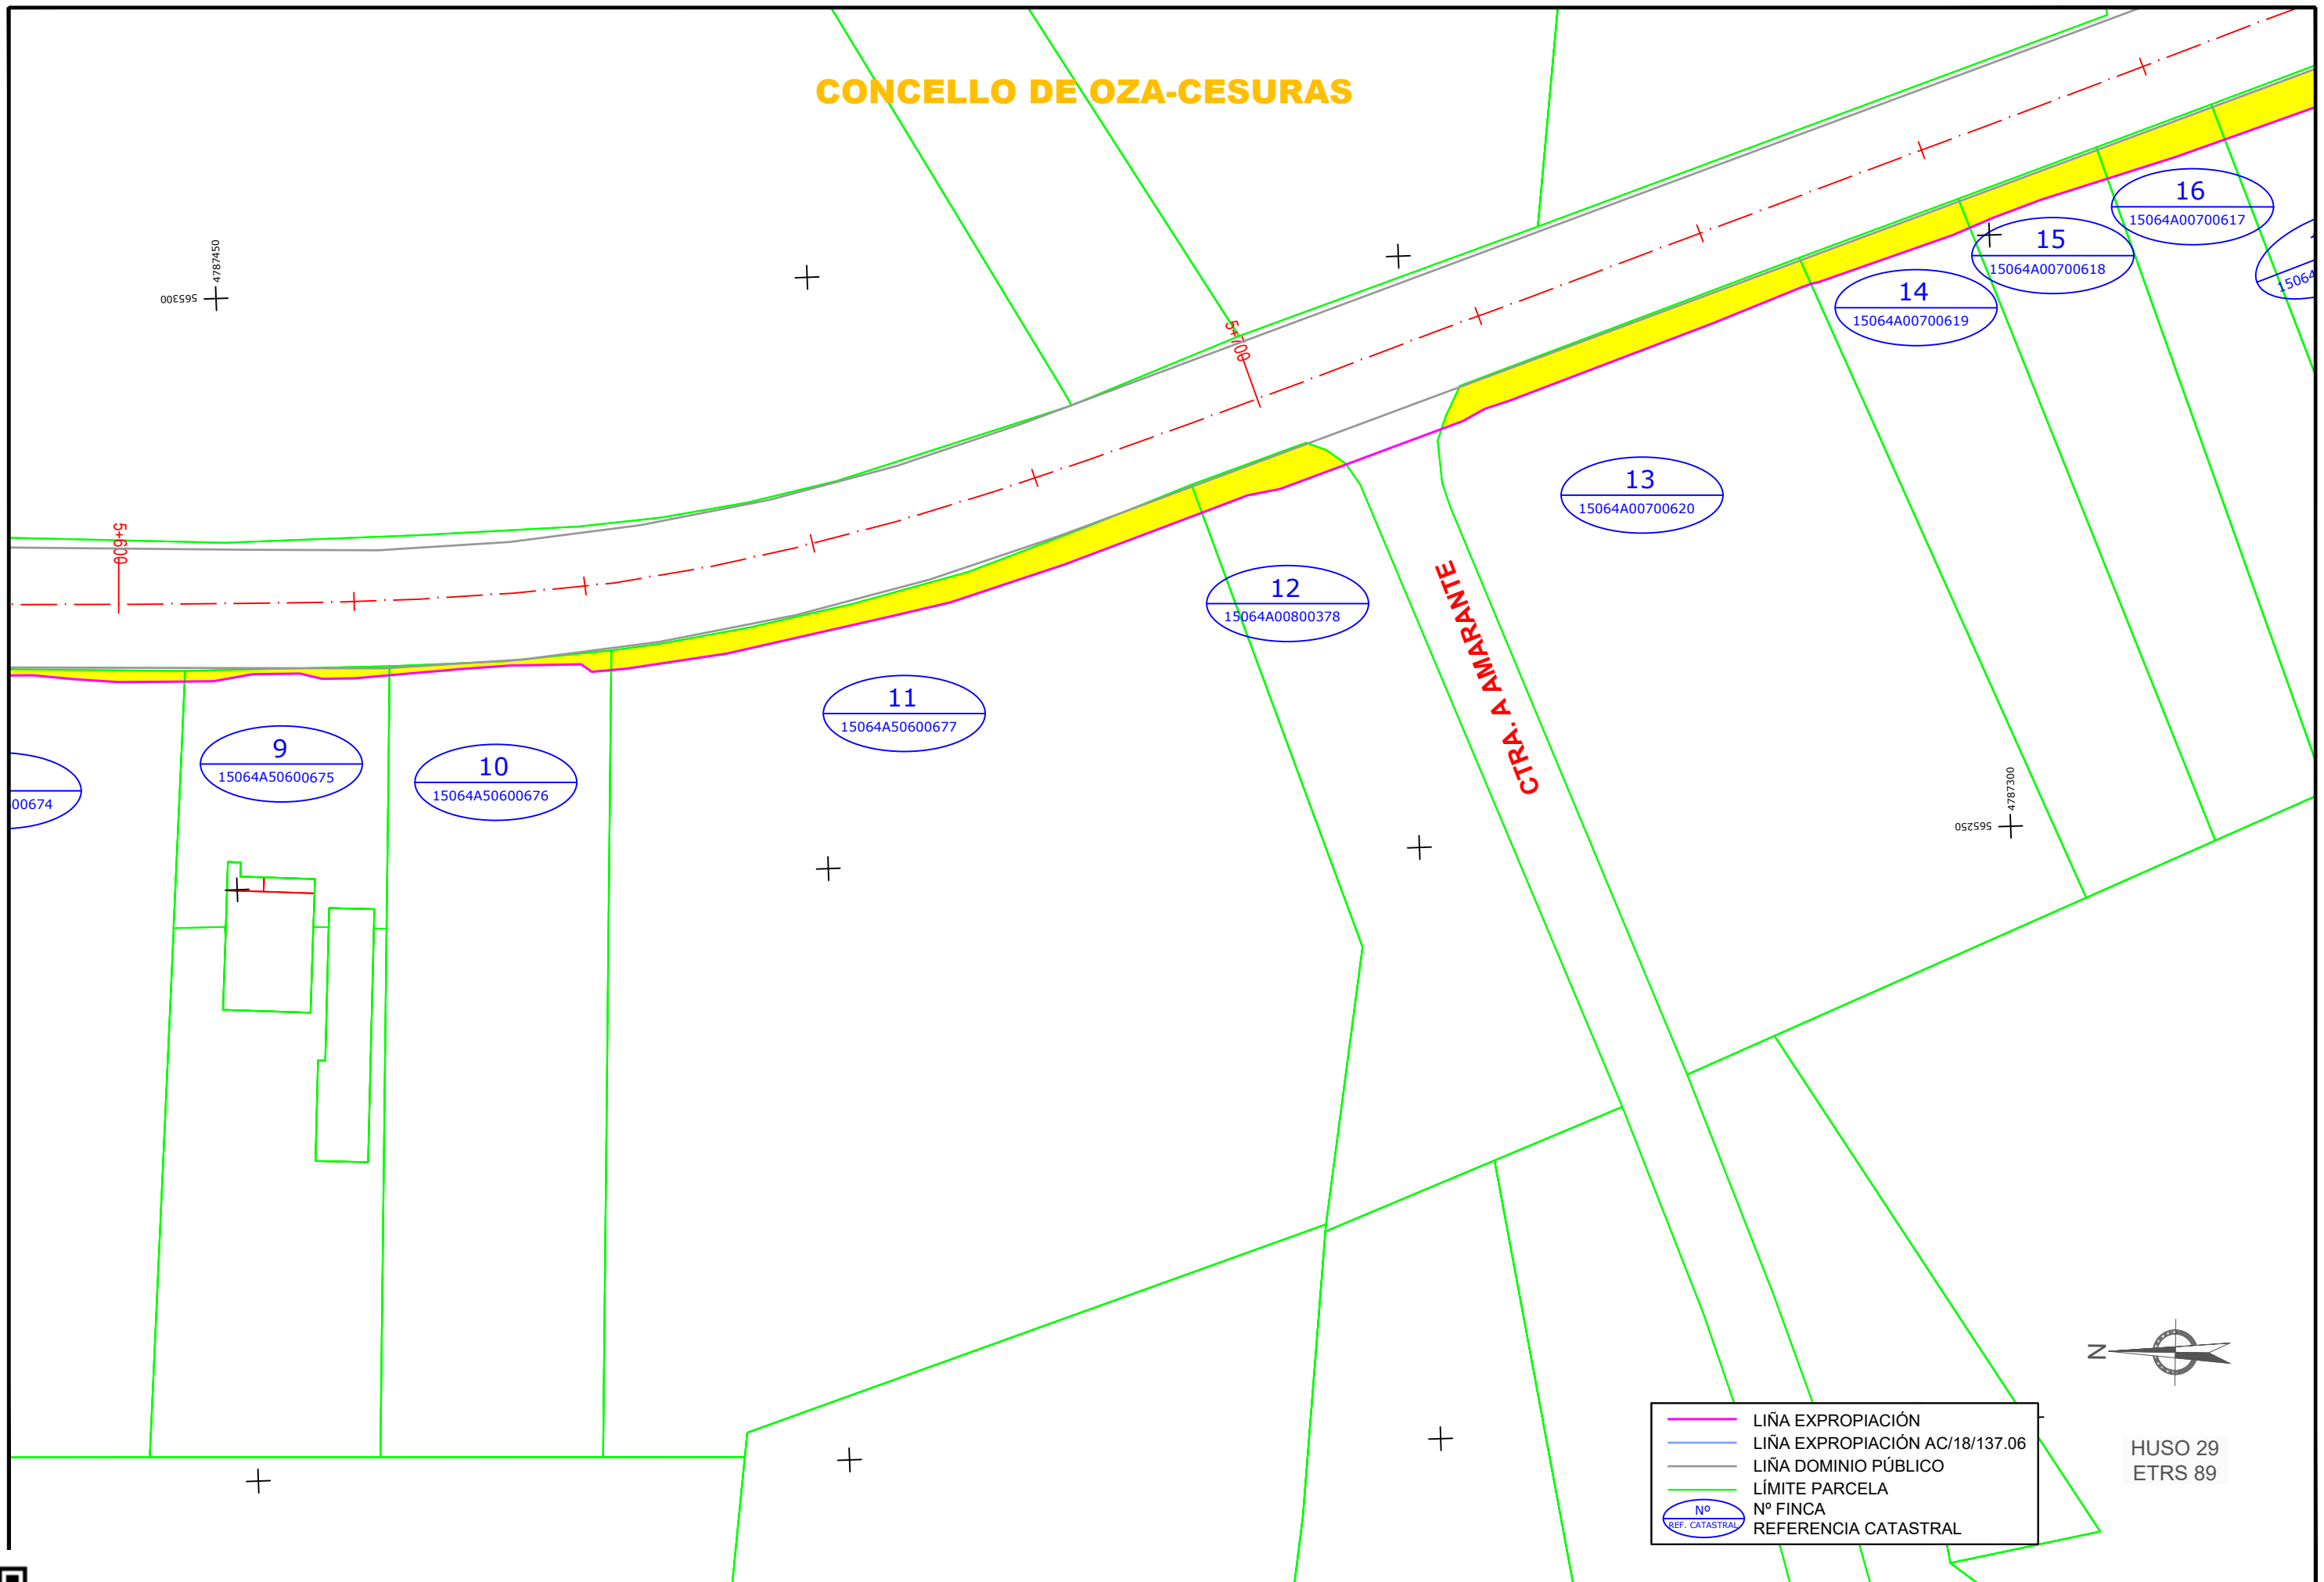

	LIÑA EXPROPIACIÓN
	LIÑA EXPROPIACIÓN AC/18/137.06
	LIÑA DOMINIO PÚBLICO
	LÍMITE PARCELA
	Nº FINCA
	REFERENCIA CATASTRAL

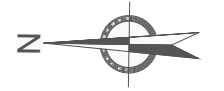


HUSO 29
ETRS 89


CVE: OzBwIb24pk7
 Verificación: <https://sede.xunta.gal/cve>



CONCELLO DE OZA-CESURAS

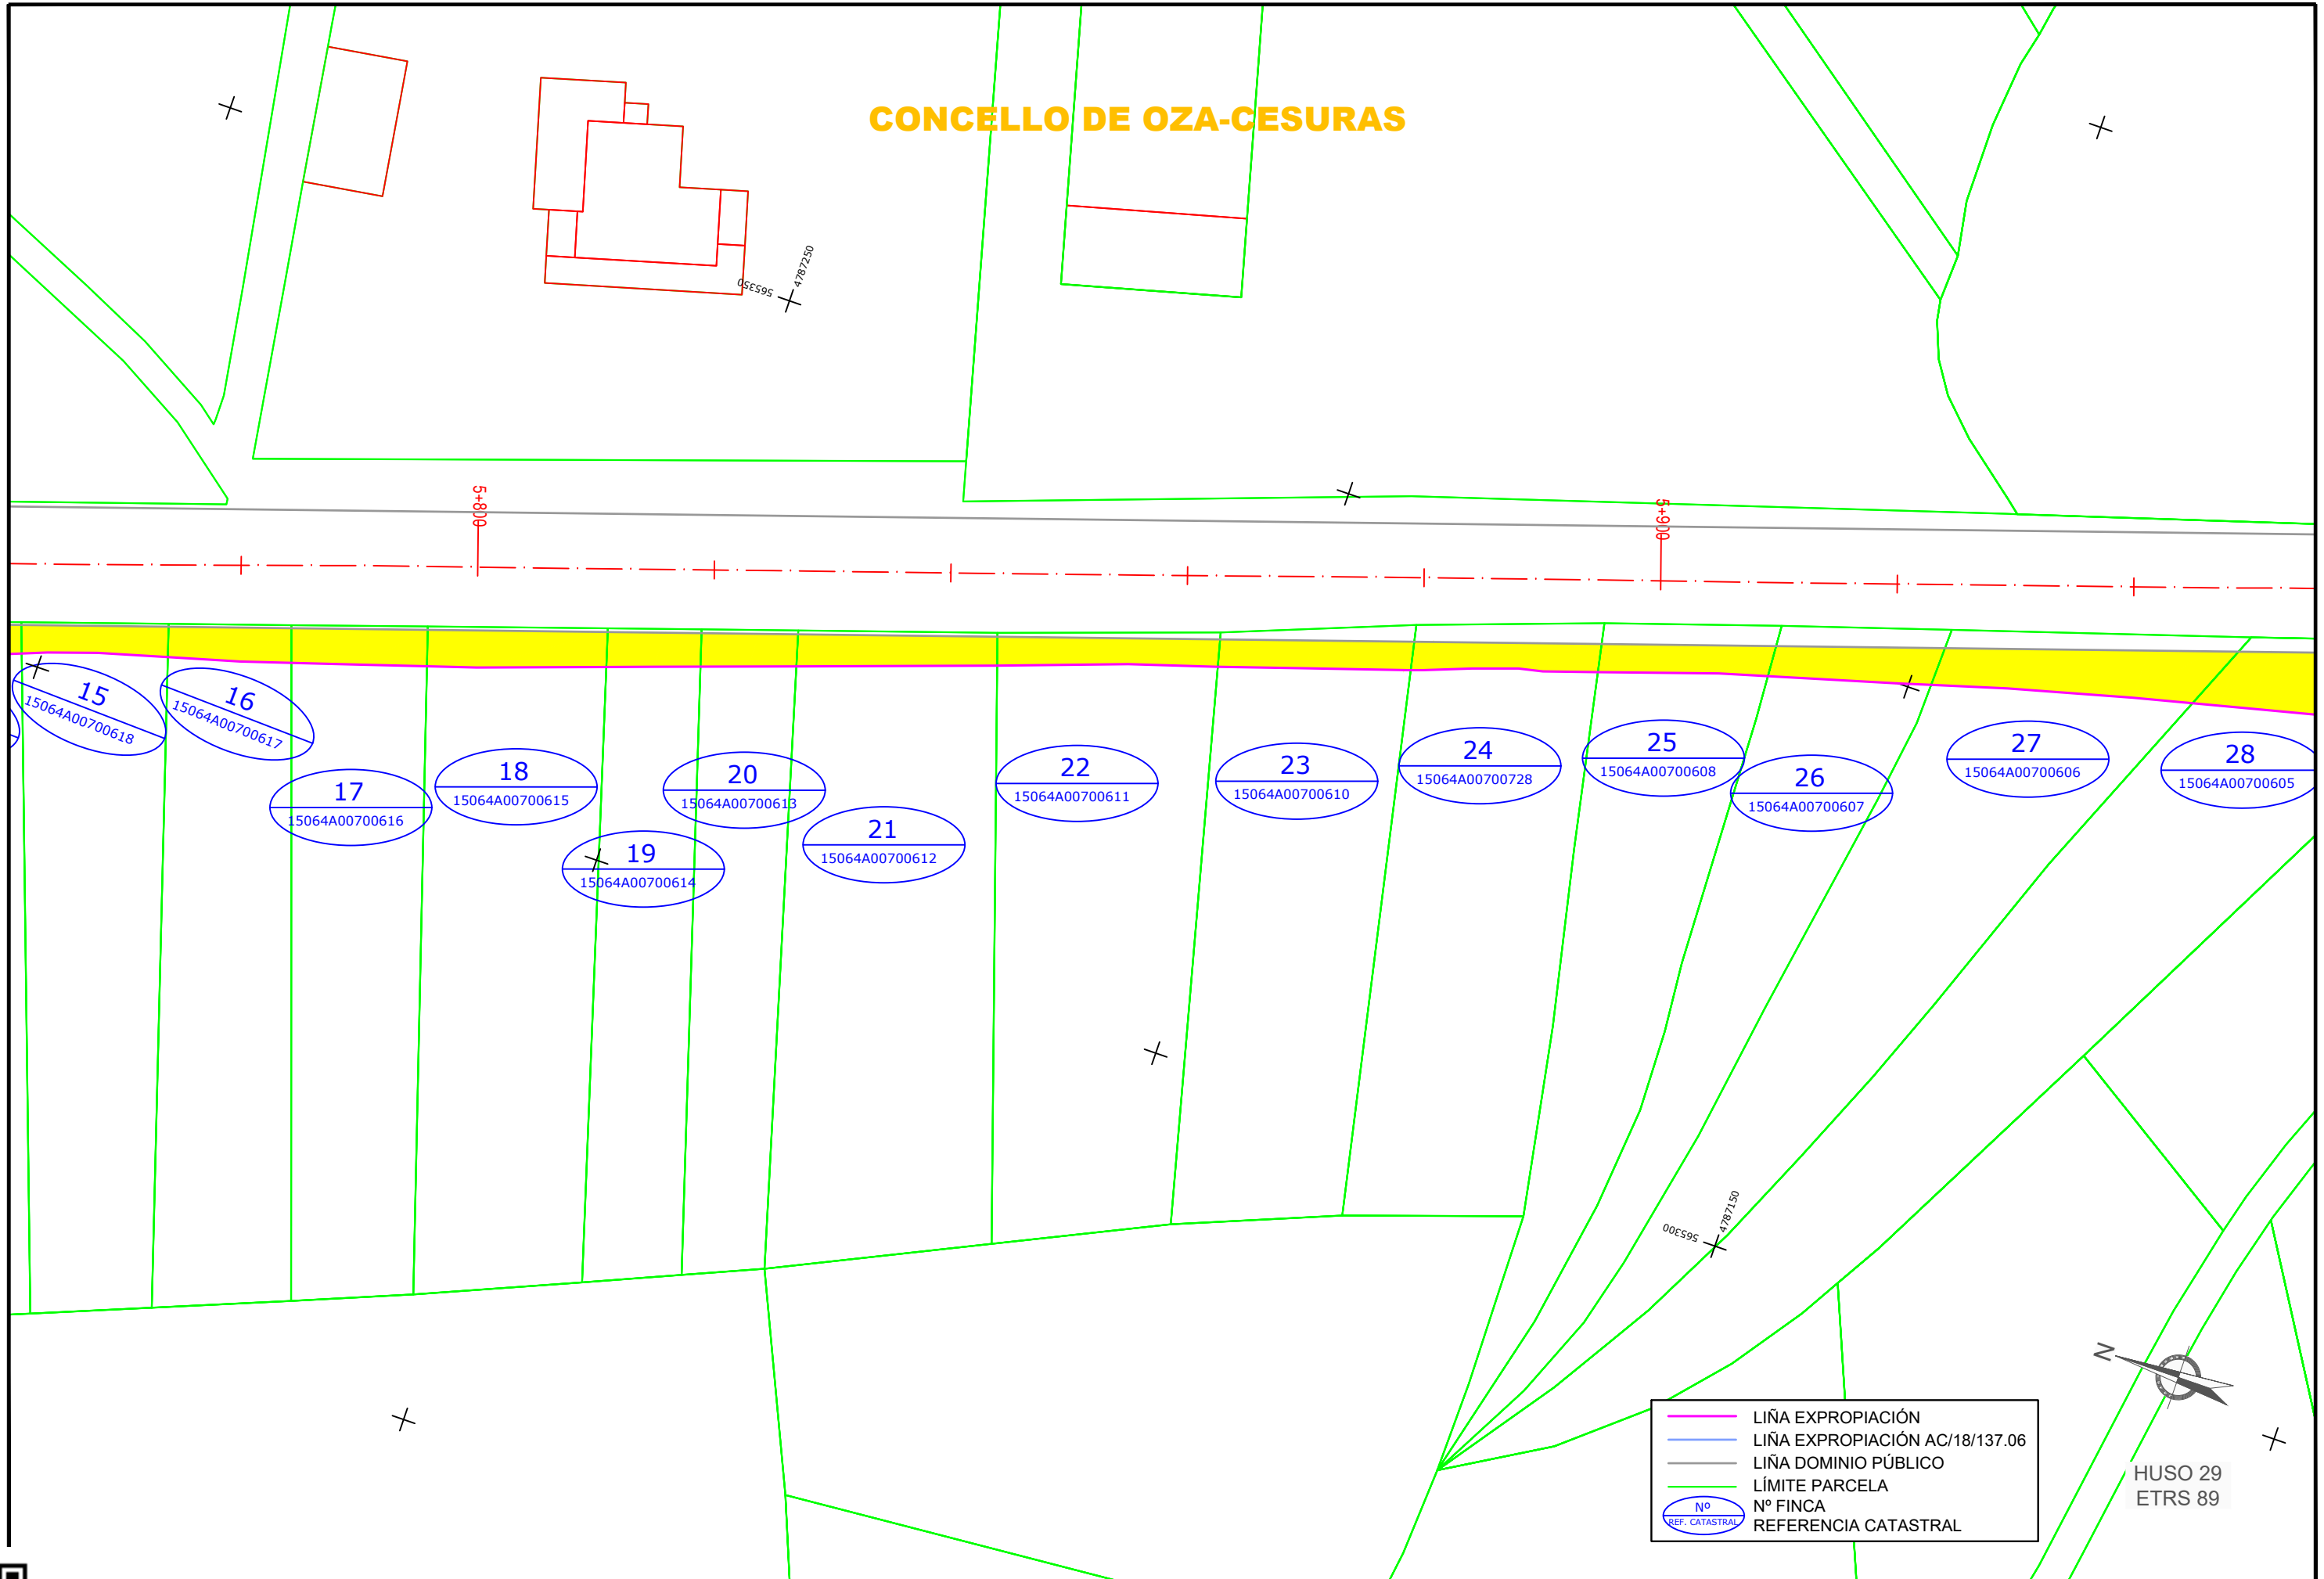

	LIÑA EXPROPIACIÓN
	LIÑA EXPROPIACIÓN AC/18/137.06
	LIÑA DOMINIO PÚBLICO
	LÍMITE PARCELA
	Nº FINCA
	REFERENCIA CATASTRAL

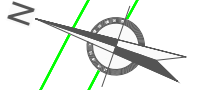


HUSO 29
ETRS 89

CVE: OzBWb24pk7
 Verificación: <https://sede.xunta.gal/ovp> (Oza-Cesuras) Plano Actualizado AC-18-162.06 Parcelario Itinerario Peonil Oza-Cesuras.dwg



CONCELLO DE OZA-CESURAS

CTRA. A CARRACEDA

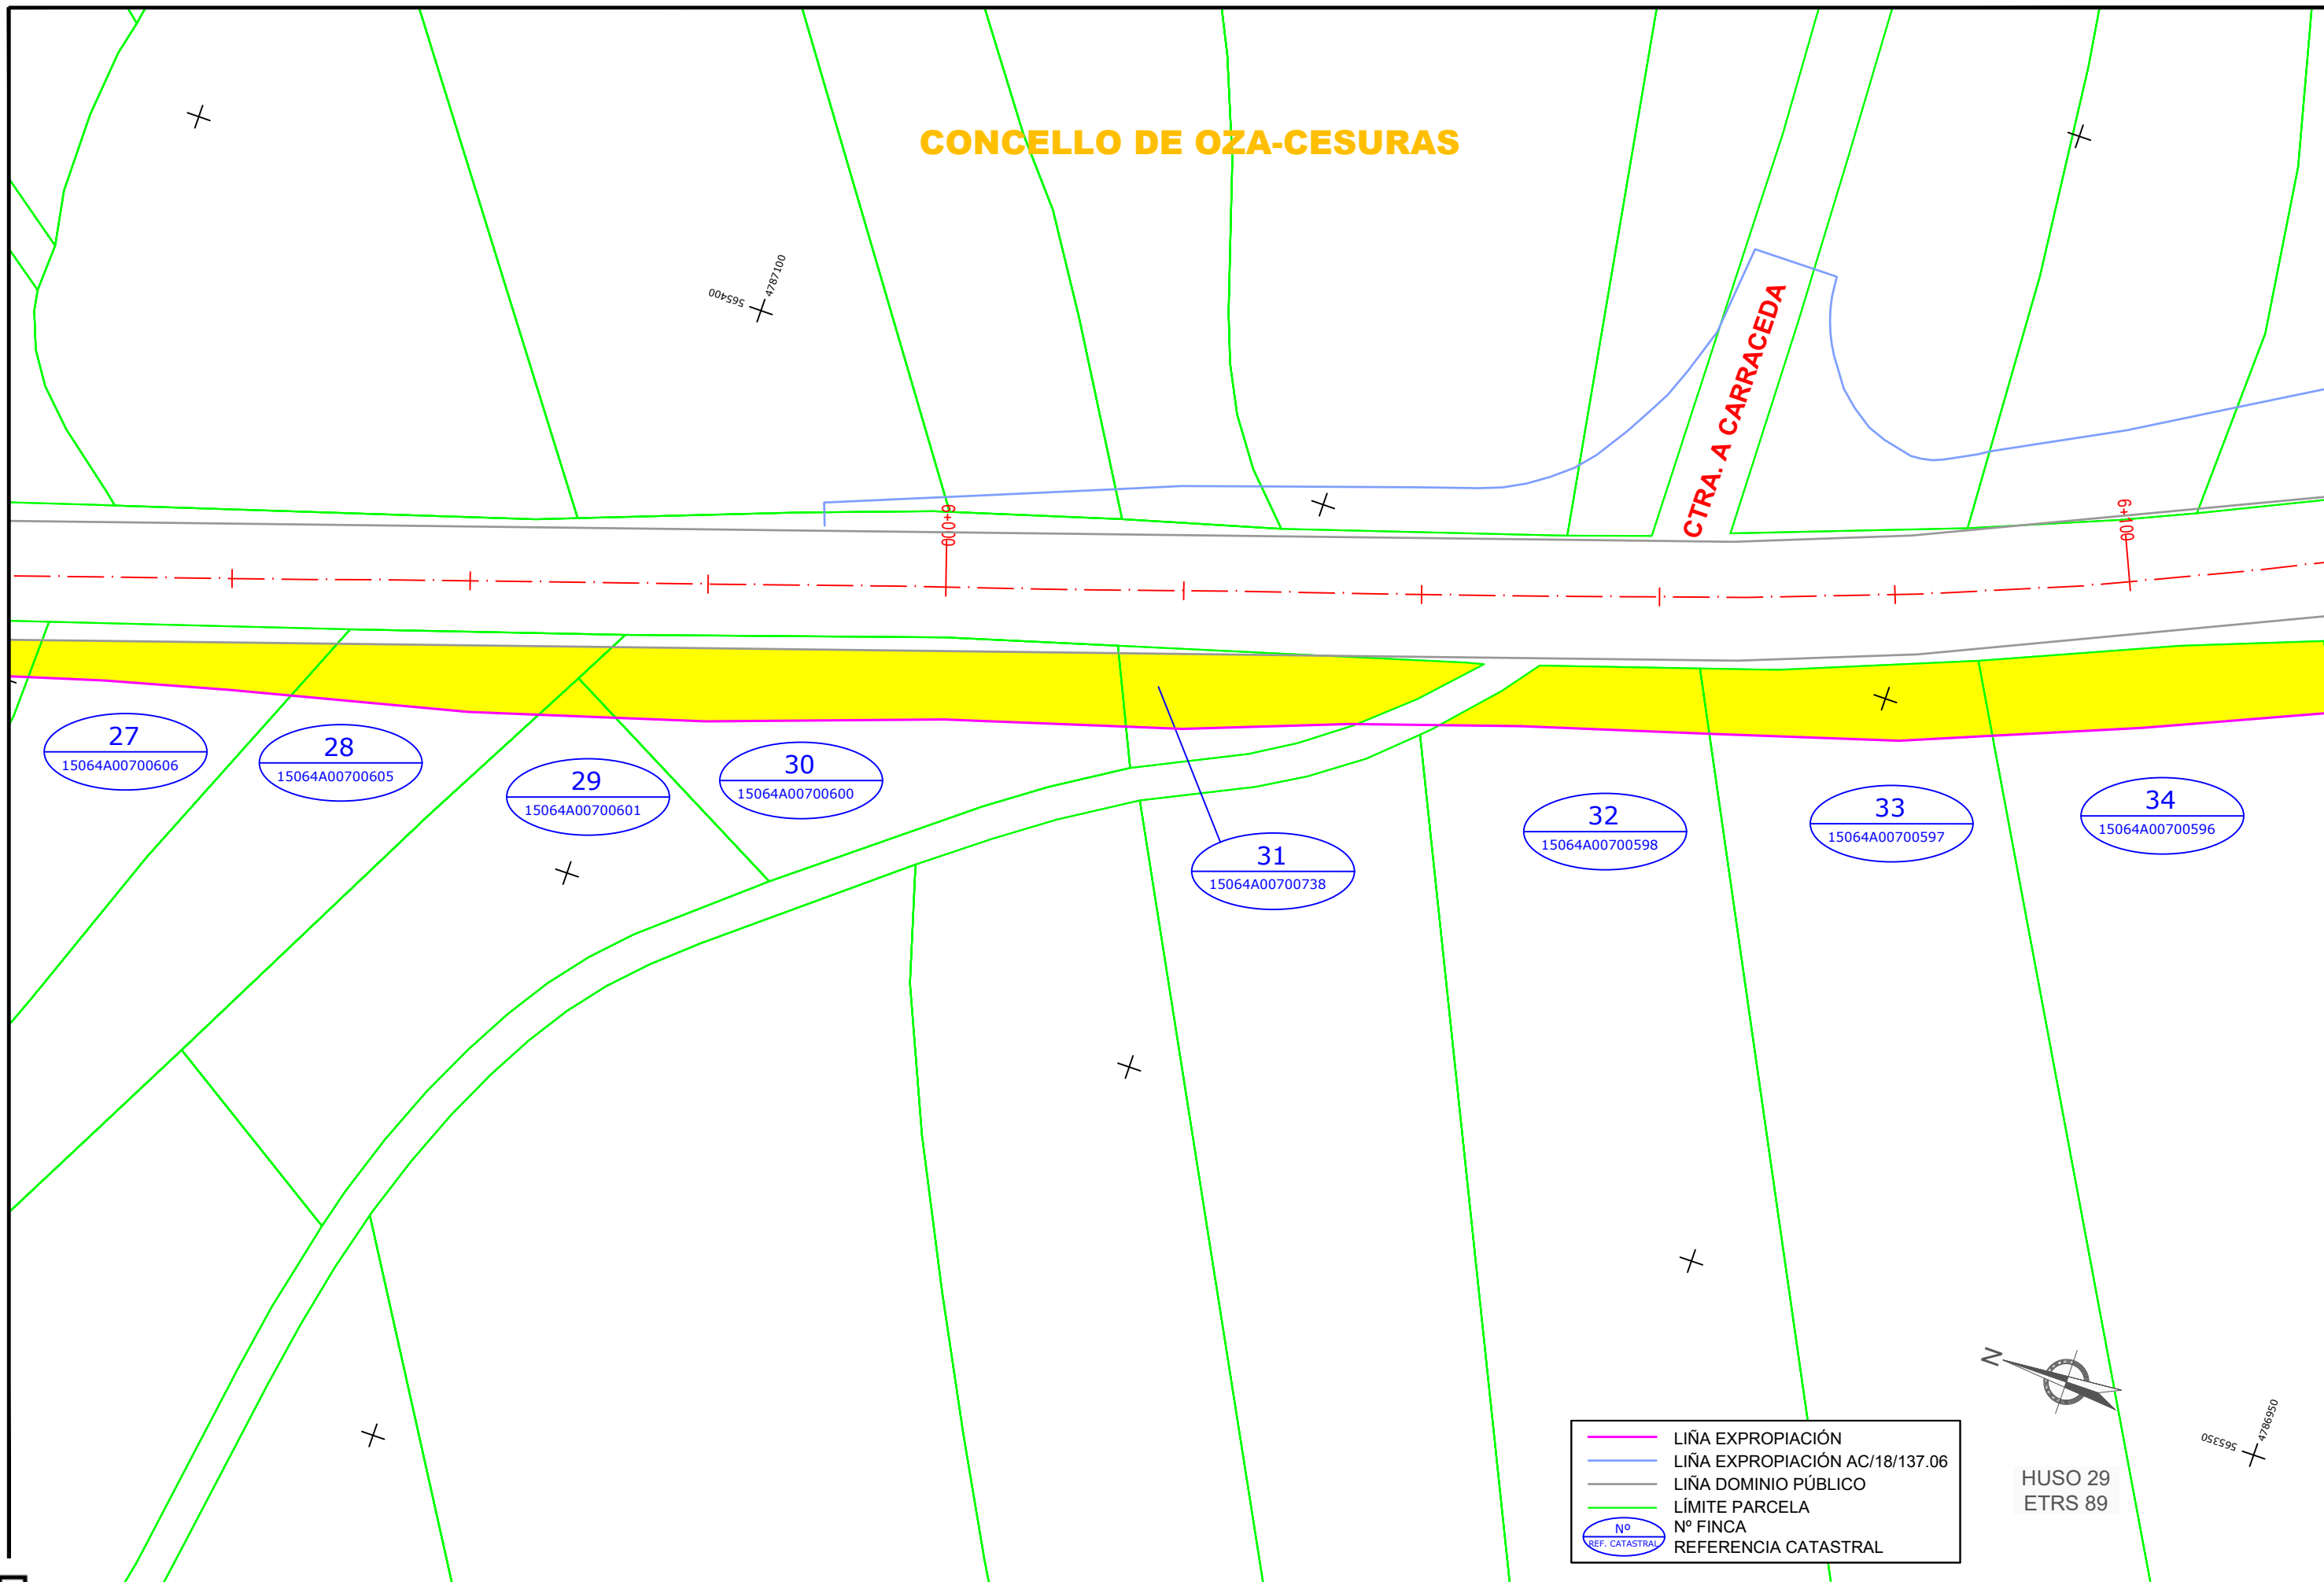

27
15064A00700606

28
15064A00700605

29
15064A00700601

30
15064A00700600

31
15064A00700738

32
15064A00700598

33
15064A00700597

34
15064A00700596

	LIÑA EXPROPIACIÓN
	LIÑA EXPROPIACIÓN AC/18/137.06
	LIÑA DOMINIO PÚBLICO
	LÍMITE PARCELA
	Nº FINCA
	REFERENCIA CATASTRAL



HUSO 29
ETRS 89

CVE: OzBWb24pk7
 Verificación: <https://sede.xunta.gal/cve>



XUNTA DE GALICIA
CONSELLERÍA DE
INFRAESTRUTURAS E VIVENDA



CONSULTOR:
ESTUDIO TECNICO GALLEGO, S.A.

DISCIPLINA DE CONTRATO:
Asdo. Felipe de la Vega Gándaras

REPRESENTANTE DA ADMINISTRACIÓN:
Asdo. Tamara López Méndez

PERITO DA ADMINISTRACIÓN:
Asdo. Borello Marco Lois

DEBUXOU:
COTEXOU:

ESCALAS:
DIN A1: 1 / 250
DIN A3: 1 / 500

TÍTULO DO PROXECTO:
Itinerario peonil e ciclista na AC-840. Porzomillos-Oza dos Ríos. PK 5+444 - 6+729


CLAVE:
AC/18/162.06

Nº DO PLANO:
1
FOLLA 04 DE 10

DESIGNACIÓN DO PLANO:
PARCELARIO

DATA:
ABRIL 2021
Nº DE PÁX.:
1

CONCELLO DE OZA-CESURAS

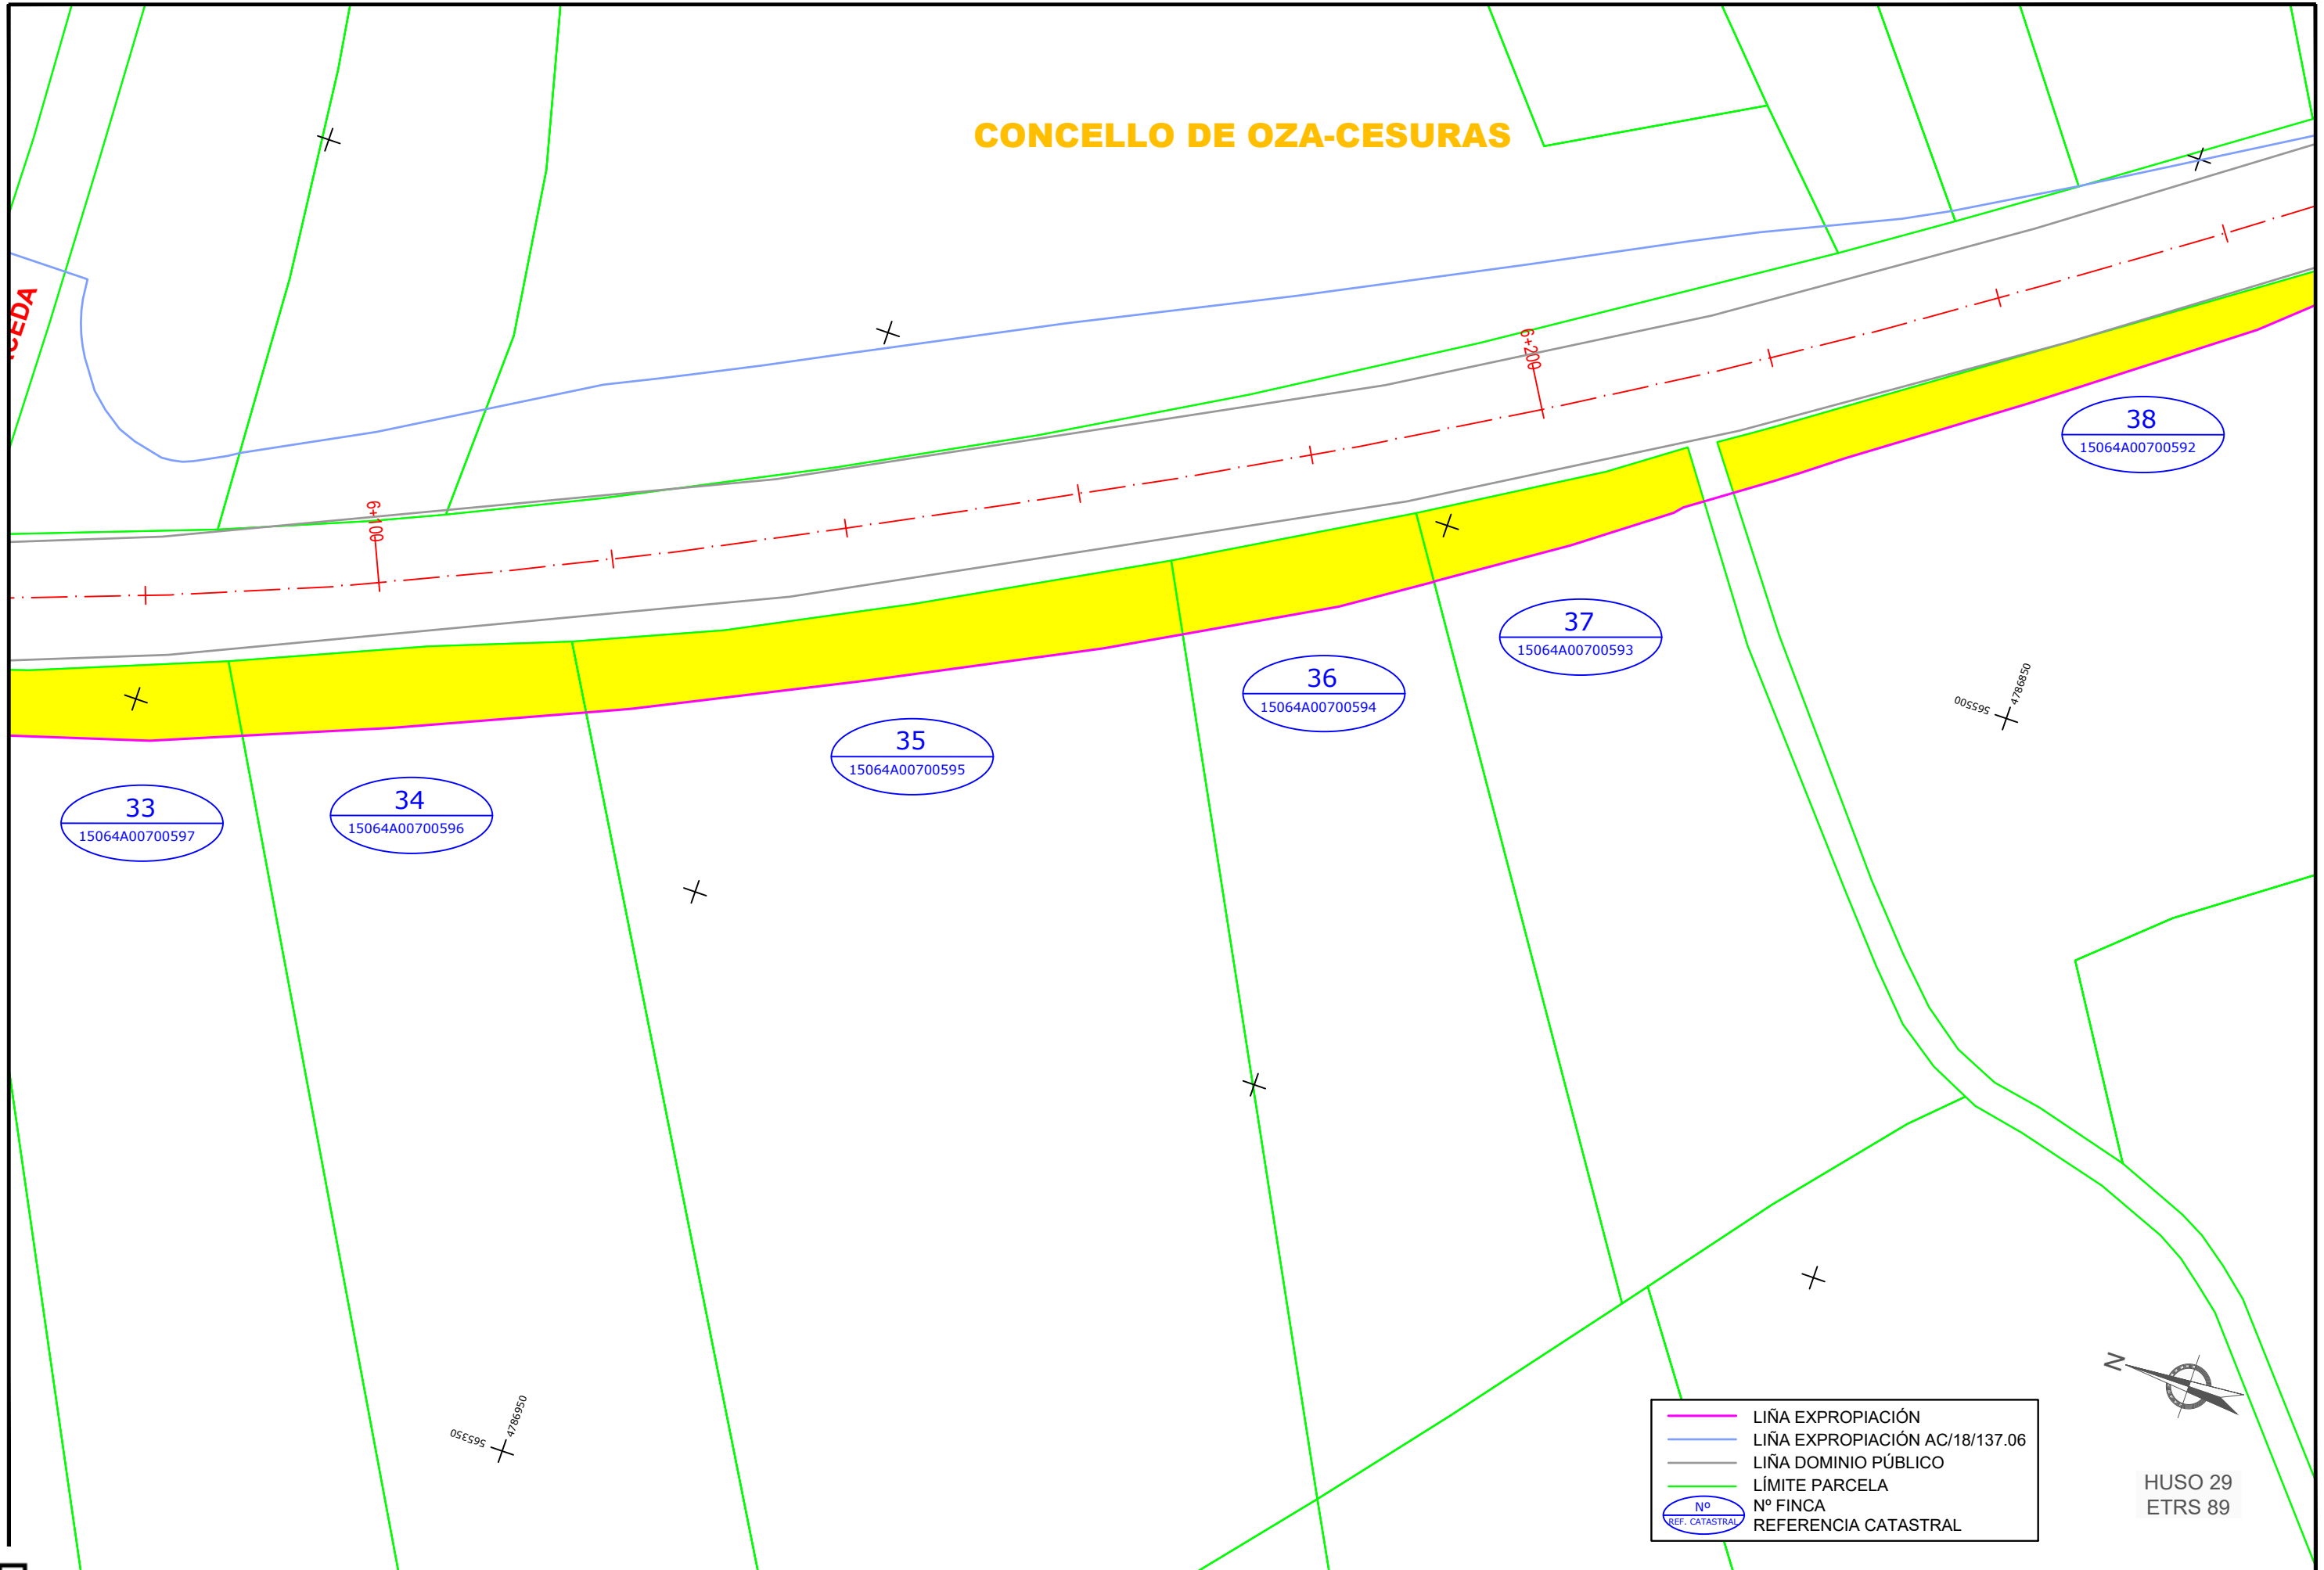

	LIÑA EXPROPIACIÓN
	LIÑA EXPROPIACIÓN AC/18/137.06
	LIÑA DOMINIO PÚBLICO
	LÍMITE PARCELA
	Nº FINCA
	REFERENCIA CATASTRAL




HUSO 29
ETRS 89

CVE: OzBWb24pk7
 Verificación: <https://sede.xunta.gal/cve>



XUNTA DE GALICIA CONSELLERÍA DE INFRAESTRUTURAS E VIVENDA		CONSULTOR:		DIRECCIÓN DO CONTRATO:		REPRESENTANTE DA ADMINISTRACIÓN:		PERITO DA ADMINISTRACIÓN:		DEBUXOU:		ESCALAS:	DIN A1: 1 / 250 DIN A3: 1 / 500	TÍTULO DO PROXECTO:	Itinerario peonil e ciclista na AC-840. Porzomillos-Oza dos Ríos. PK 5+444 - 6+729	CLAVE:	AC/18/162.06	Nº DO PLANO:	1	DESIGNACIÓN DO PLANO:	PARCELARIO	DATA:	ABRIL 2021
		axencia galega de infraestruturas	Asdo. Felipe de la Vega Gándaras	Asdo. Tamara López Méndez	Asdo. Balthazar Marco Lois	COTEXOU:		FOLLA 05 DE 10	Nº DE PÁX:	1													

CONCELLO DE OZA-CESURAS

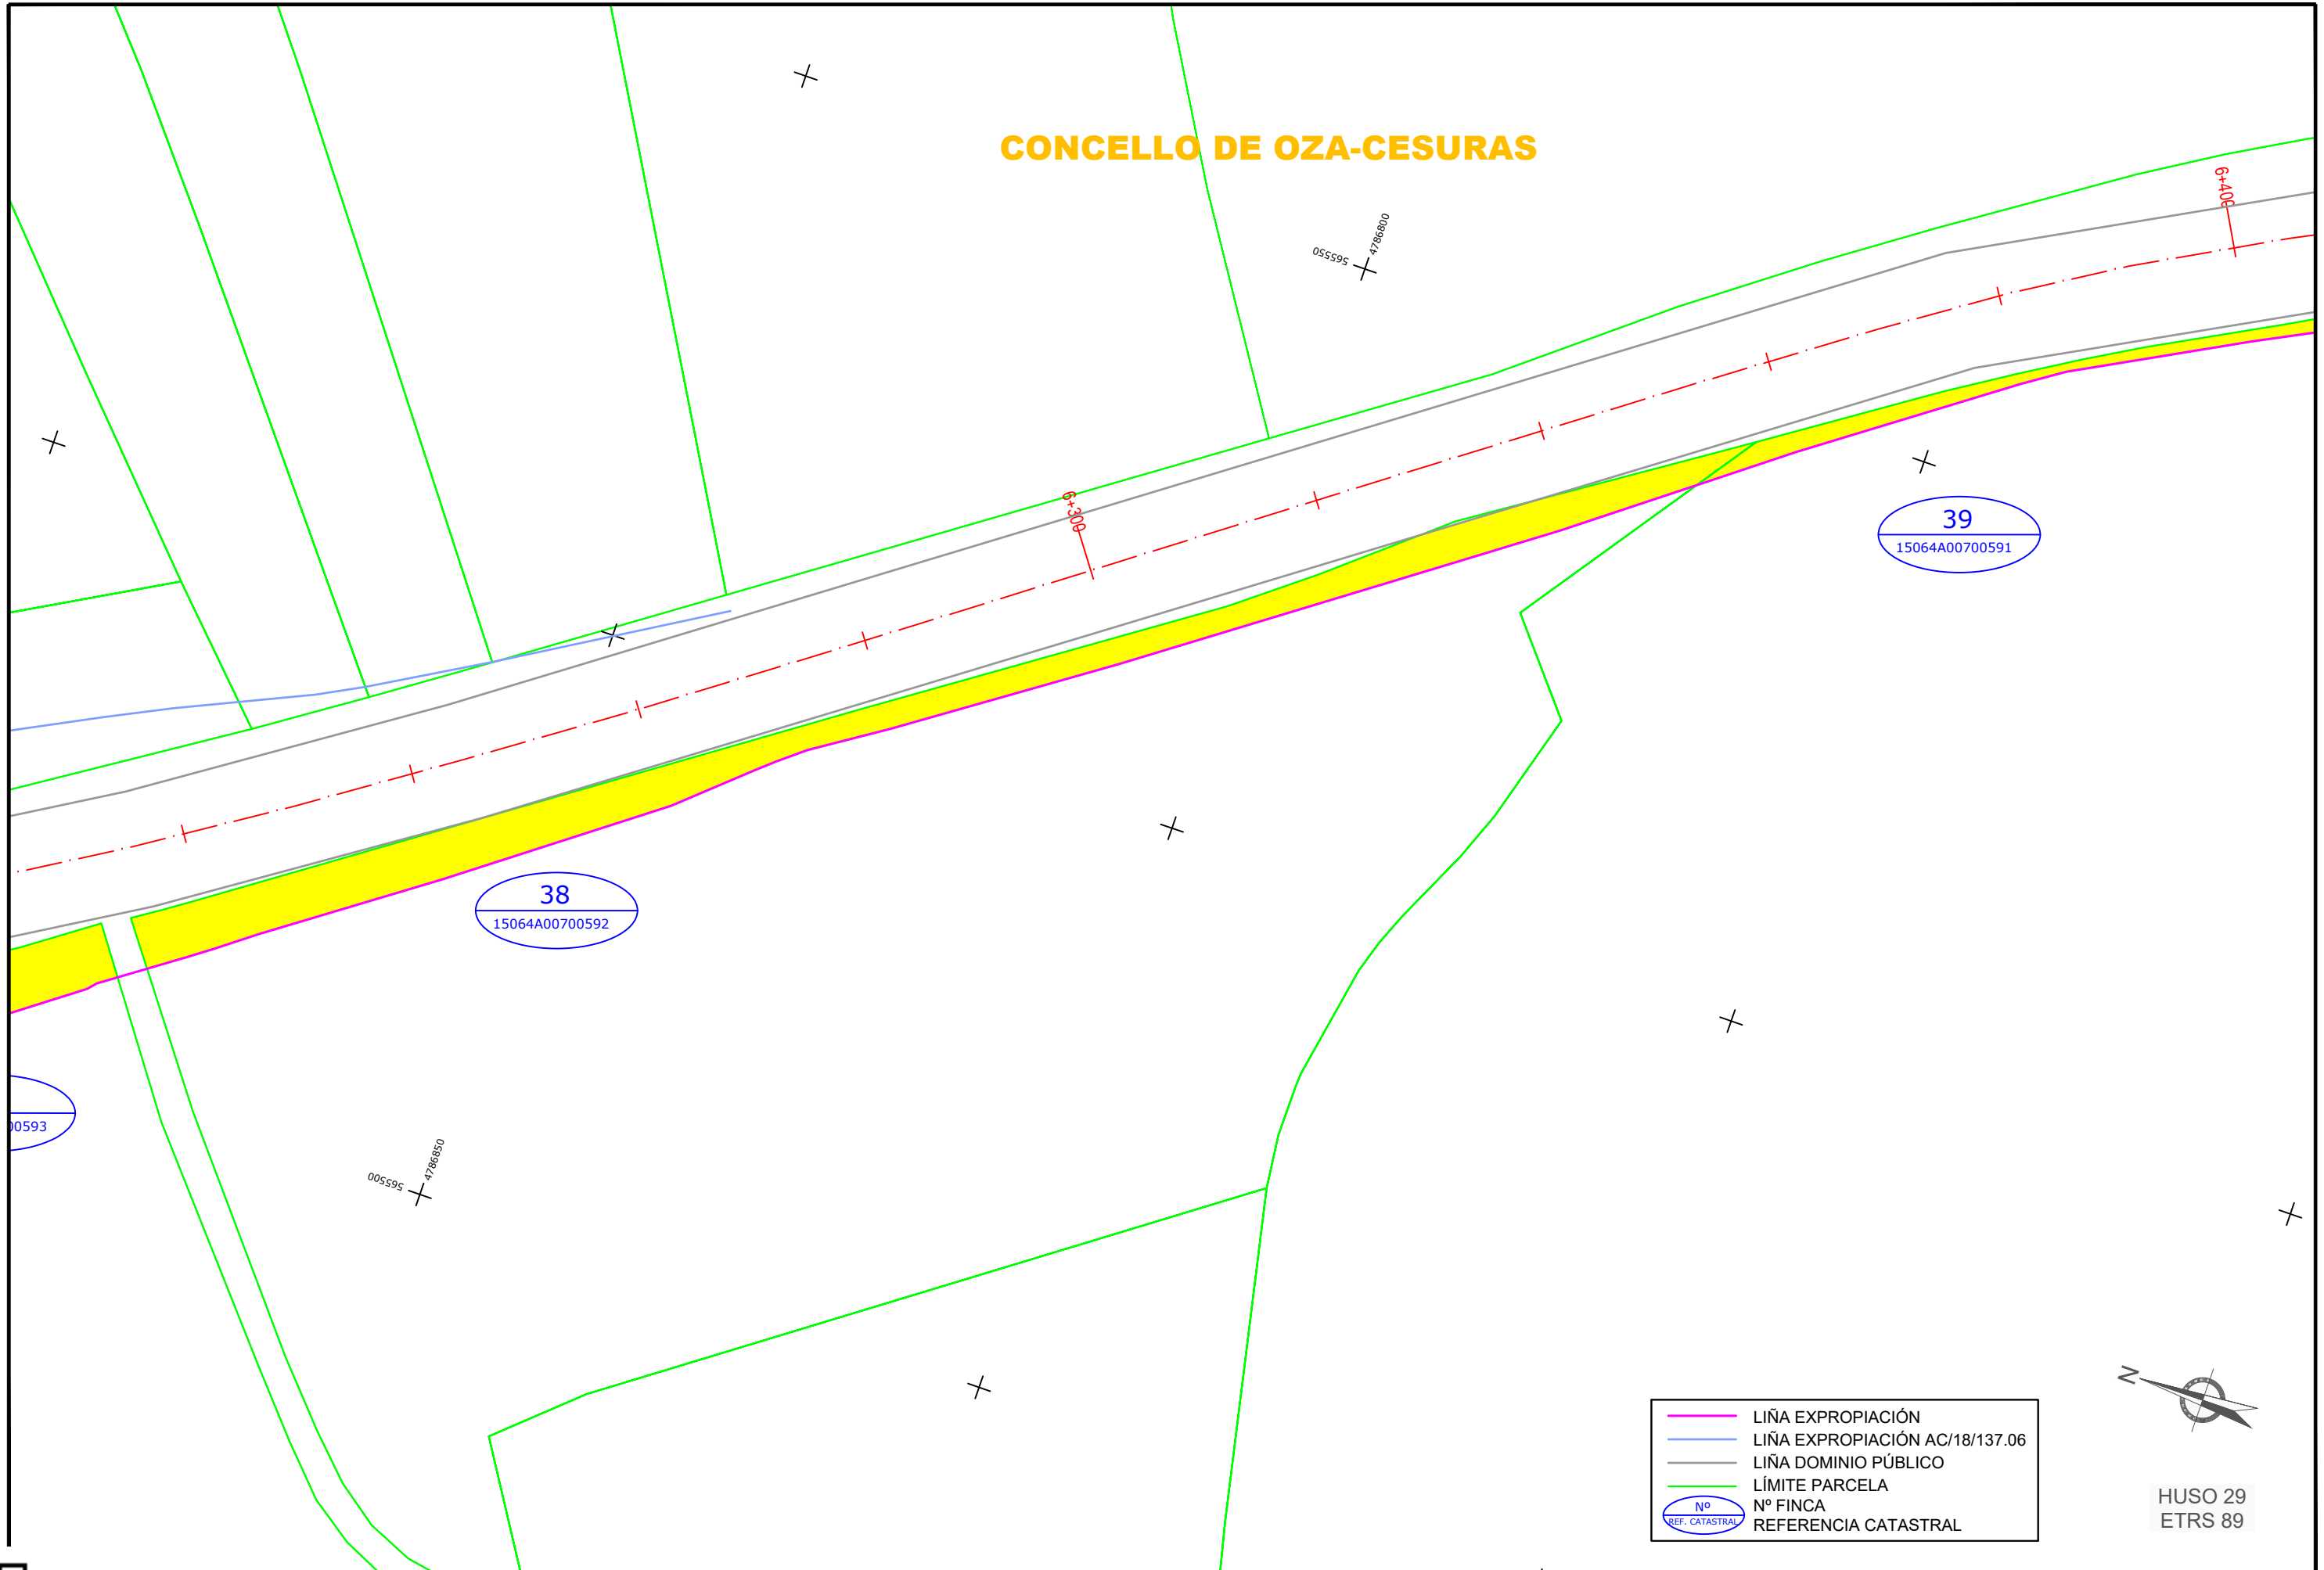

	LIÑA EXPROPIACIÓN
	LIÑA EXPROPIACIÓN AC/18/137.06
	LIÑA DOMINIO PÚBLICO
	LÍMITE PARCELA
	Nº FINCA
	REFERENCIA CATASTRAL




HUSO 29
ETRS 89

CVE: OzBWb24pk7
 Verificación: <https://sede.xunta.gal/cve>



XUNTA DE GALICIA CONSELLERÍA DE INFRAESTRUTURAS E VIVENDA		CONSULTOR:		DIRECCIÓN DO CONTRATO:		REPRESENTANTE DA ADMINISTRACIÓN:		PERITO DA ADMINISTRACIÓN:		DEBUXOU:		ESCALAS:	DIN A1: 1 / 250 DIN A3: 1 / 500	TÍTULO DO PROXECTO:	Itinerario peonil e ciclista na AC-840. Porzomillos-Oza dos Ríos. PK 5+444 - 6+729	CLAVE:	AC/18/162.06	Nº DO PLANO:	1	DESIGNACIÓN DO PLANO:	PARCELARIO	DATA:	ABRIL 2021
		axencia galega de infraestruturas	Asido, Felipe de la Vega Gándaras	Asido, Tamara López Méndez	Asido, Balthazar Marco Lois	COTEXOU:			FOLLA 06 DE 10	Nº DE PÁX.: 1													

CONCELLO DE OZA-CESURAS

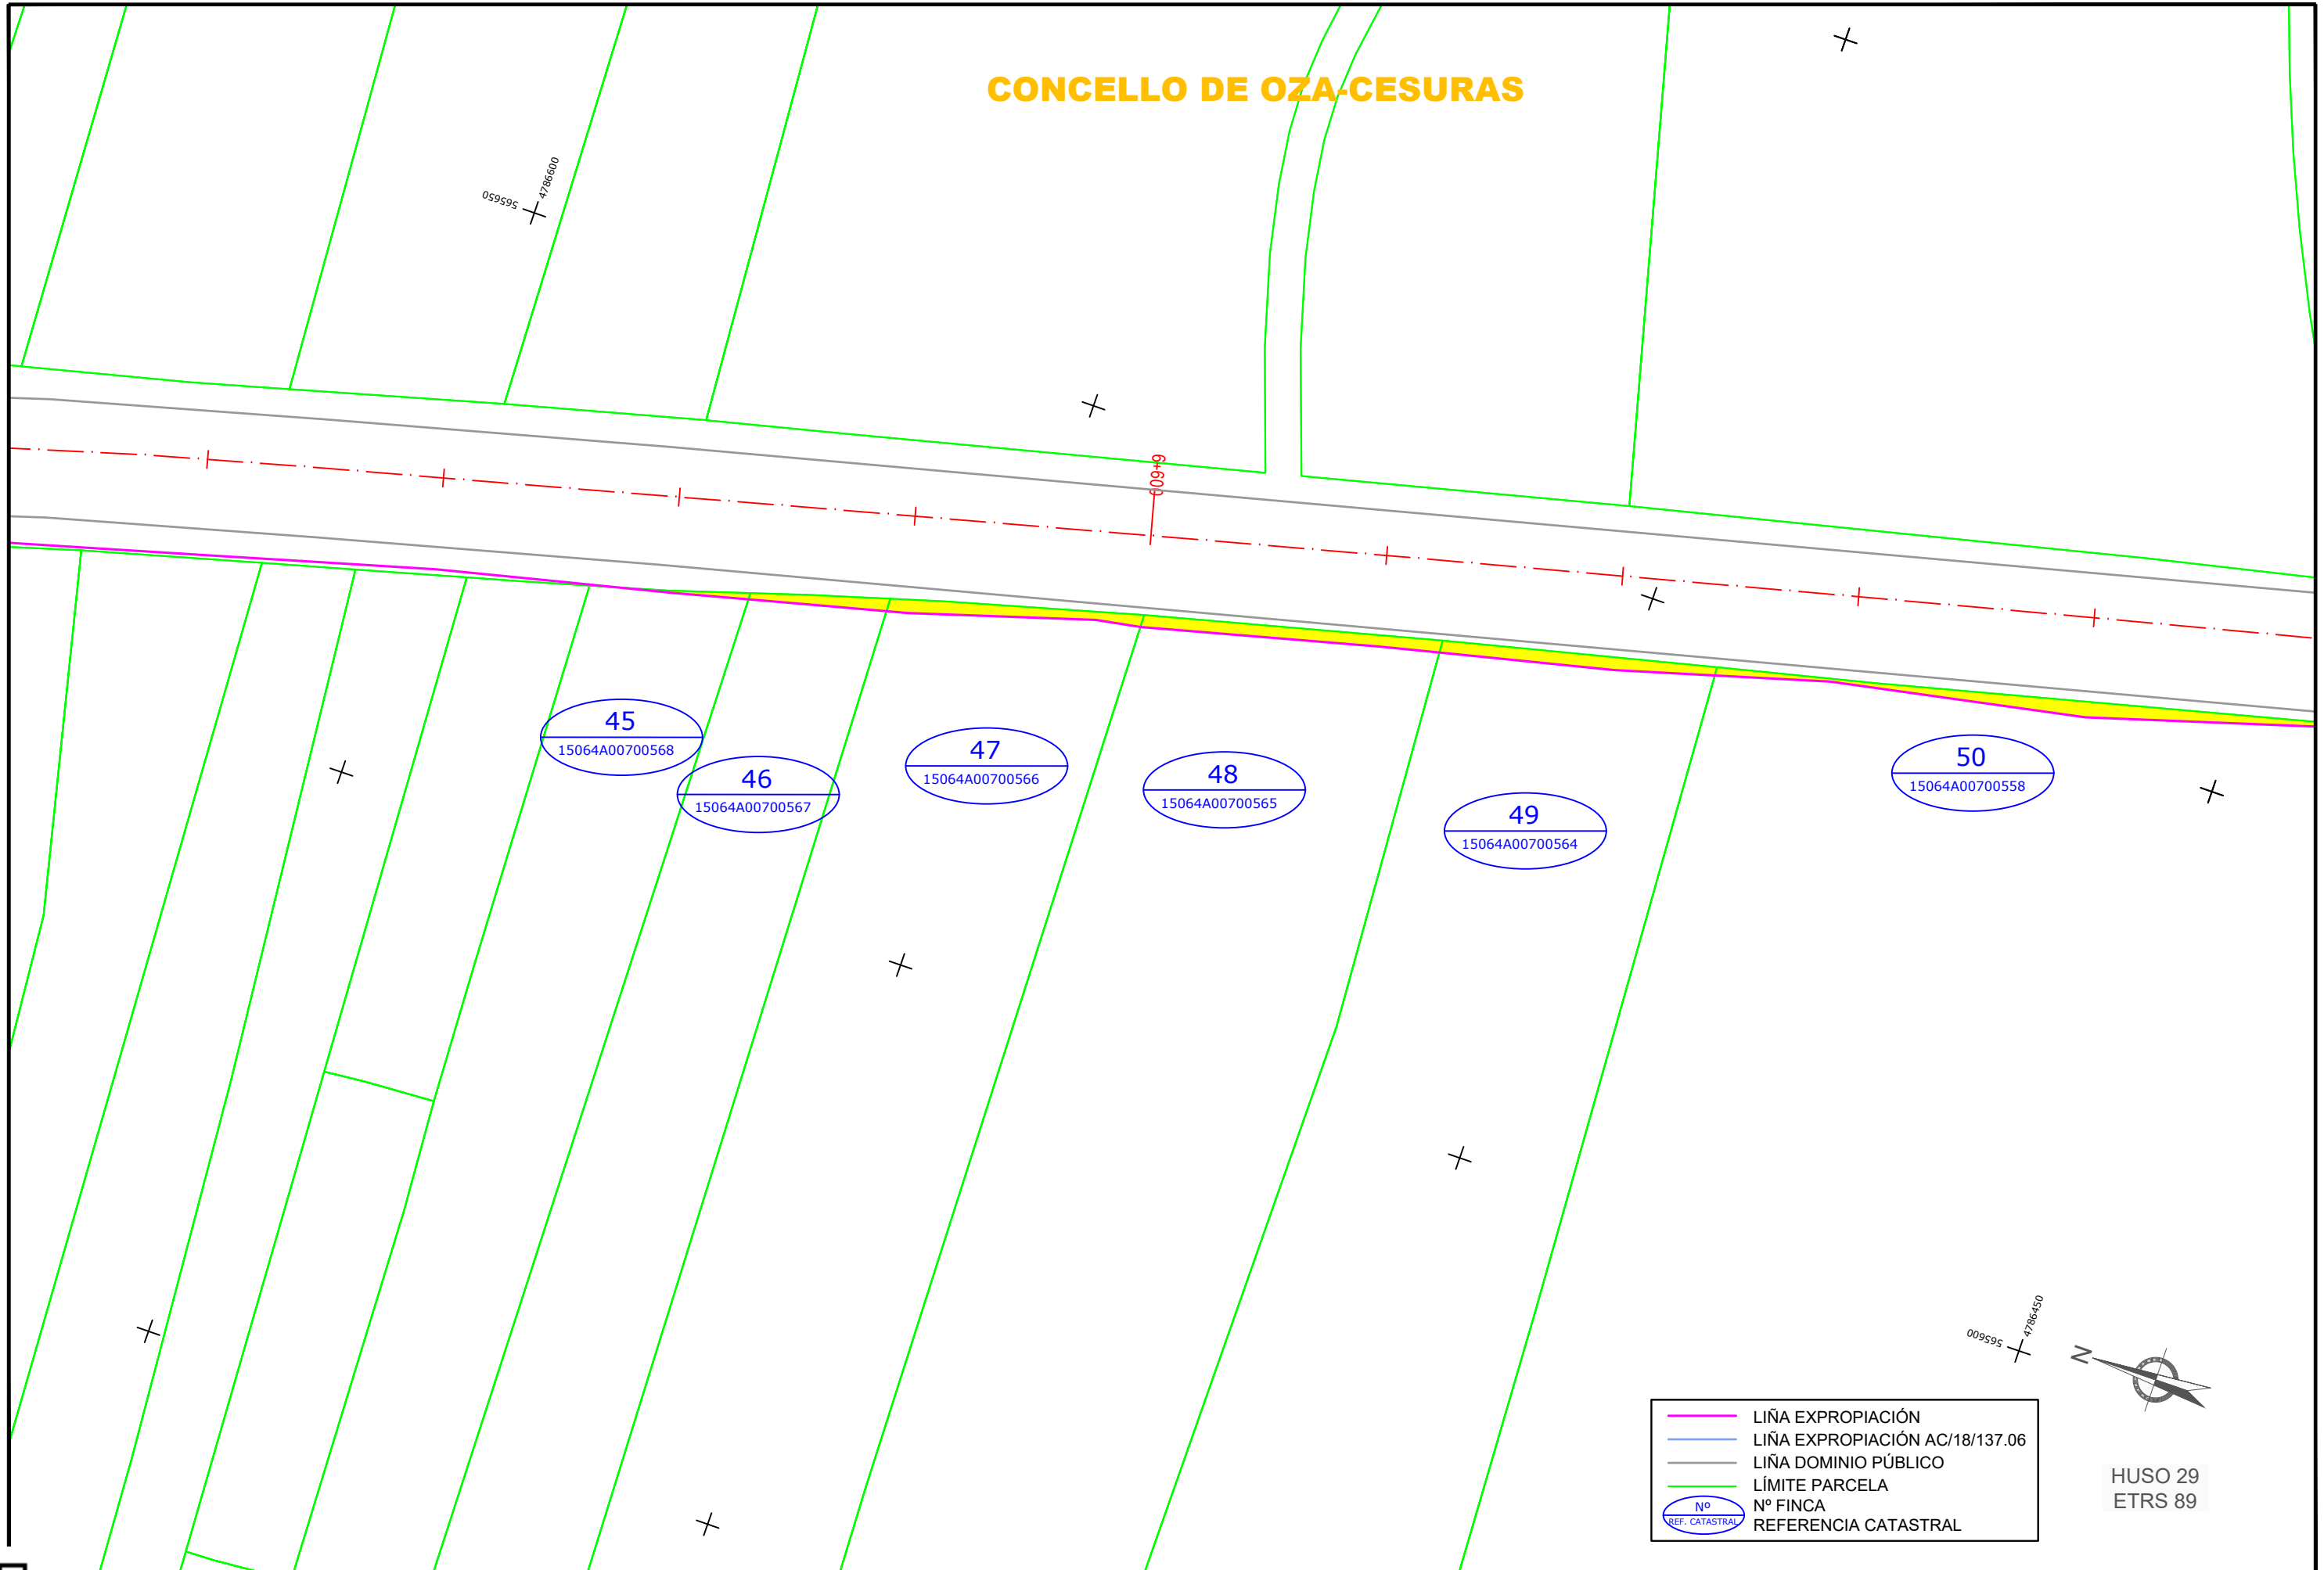

	LIÑA EXPROPIACIÓN
	LIÑA EXPROPIACIÓN AC/18/137.06
	LIÑA DOMINIO PÚBLICO
	LÍMITE PARCELA
	Nº FINCA
	REFERENCIA CATASTRAL




HUSO 29
ETRS 89

CVE: OzBWb24pk7
 Verificación: <https://sede.xunta.gal/cve>



CONCELLO DE OZA-CESURAS

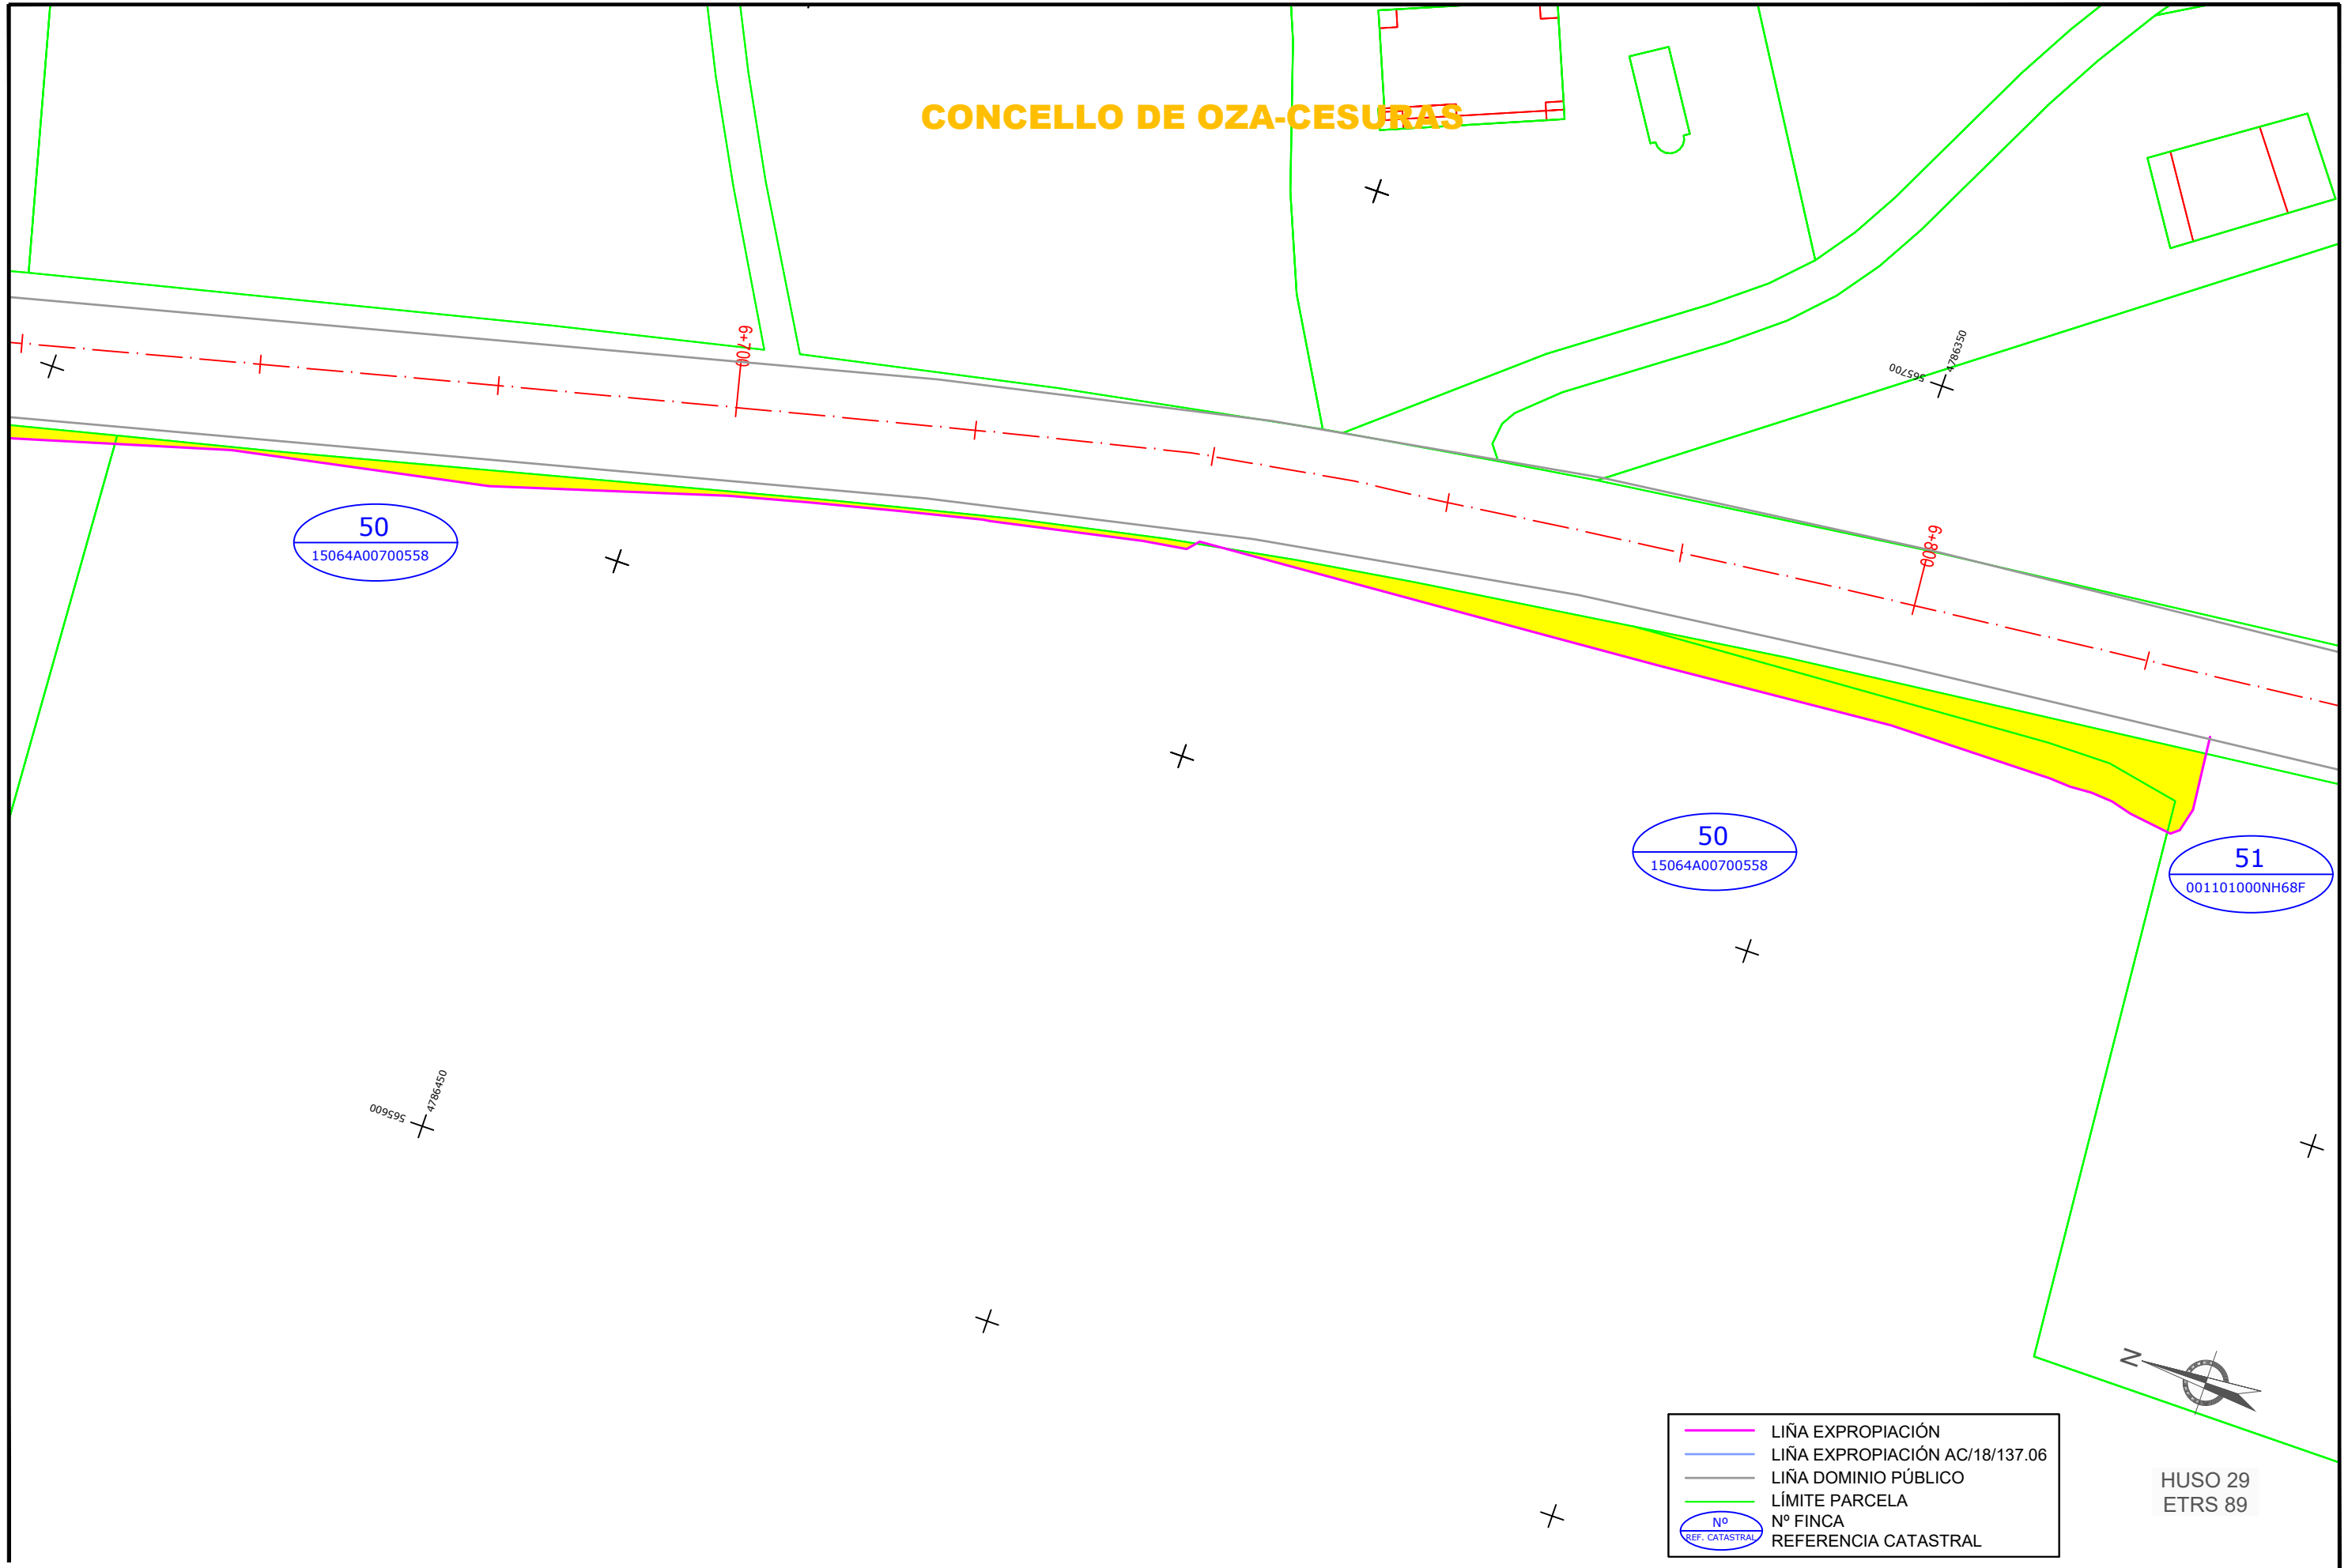


	LIÑA EXPROPIACIÓN
	LIÑA EXPROPIACIÓN AC/18/137.06
	LIÑA DOMINIO PÚBLICO
	LÍMITE PARCELA
	Nº FINCA
	REFERENCIA CATASTRAL

HUSO 29
ETRS 89

CVE: OzBWb24pk7
 Verificación: <https://sede.xunta.gal/ovp> (Oza-Cesuras) Plano Actualizado AC-18-162.06 Parcelario Itinerario Peonil Oza-Cesuras.dwg



CONCELLO DE OZA-CESURAS

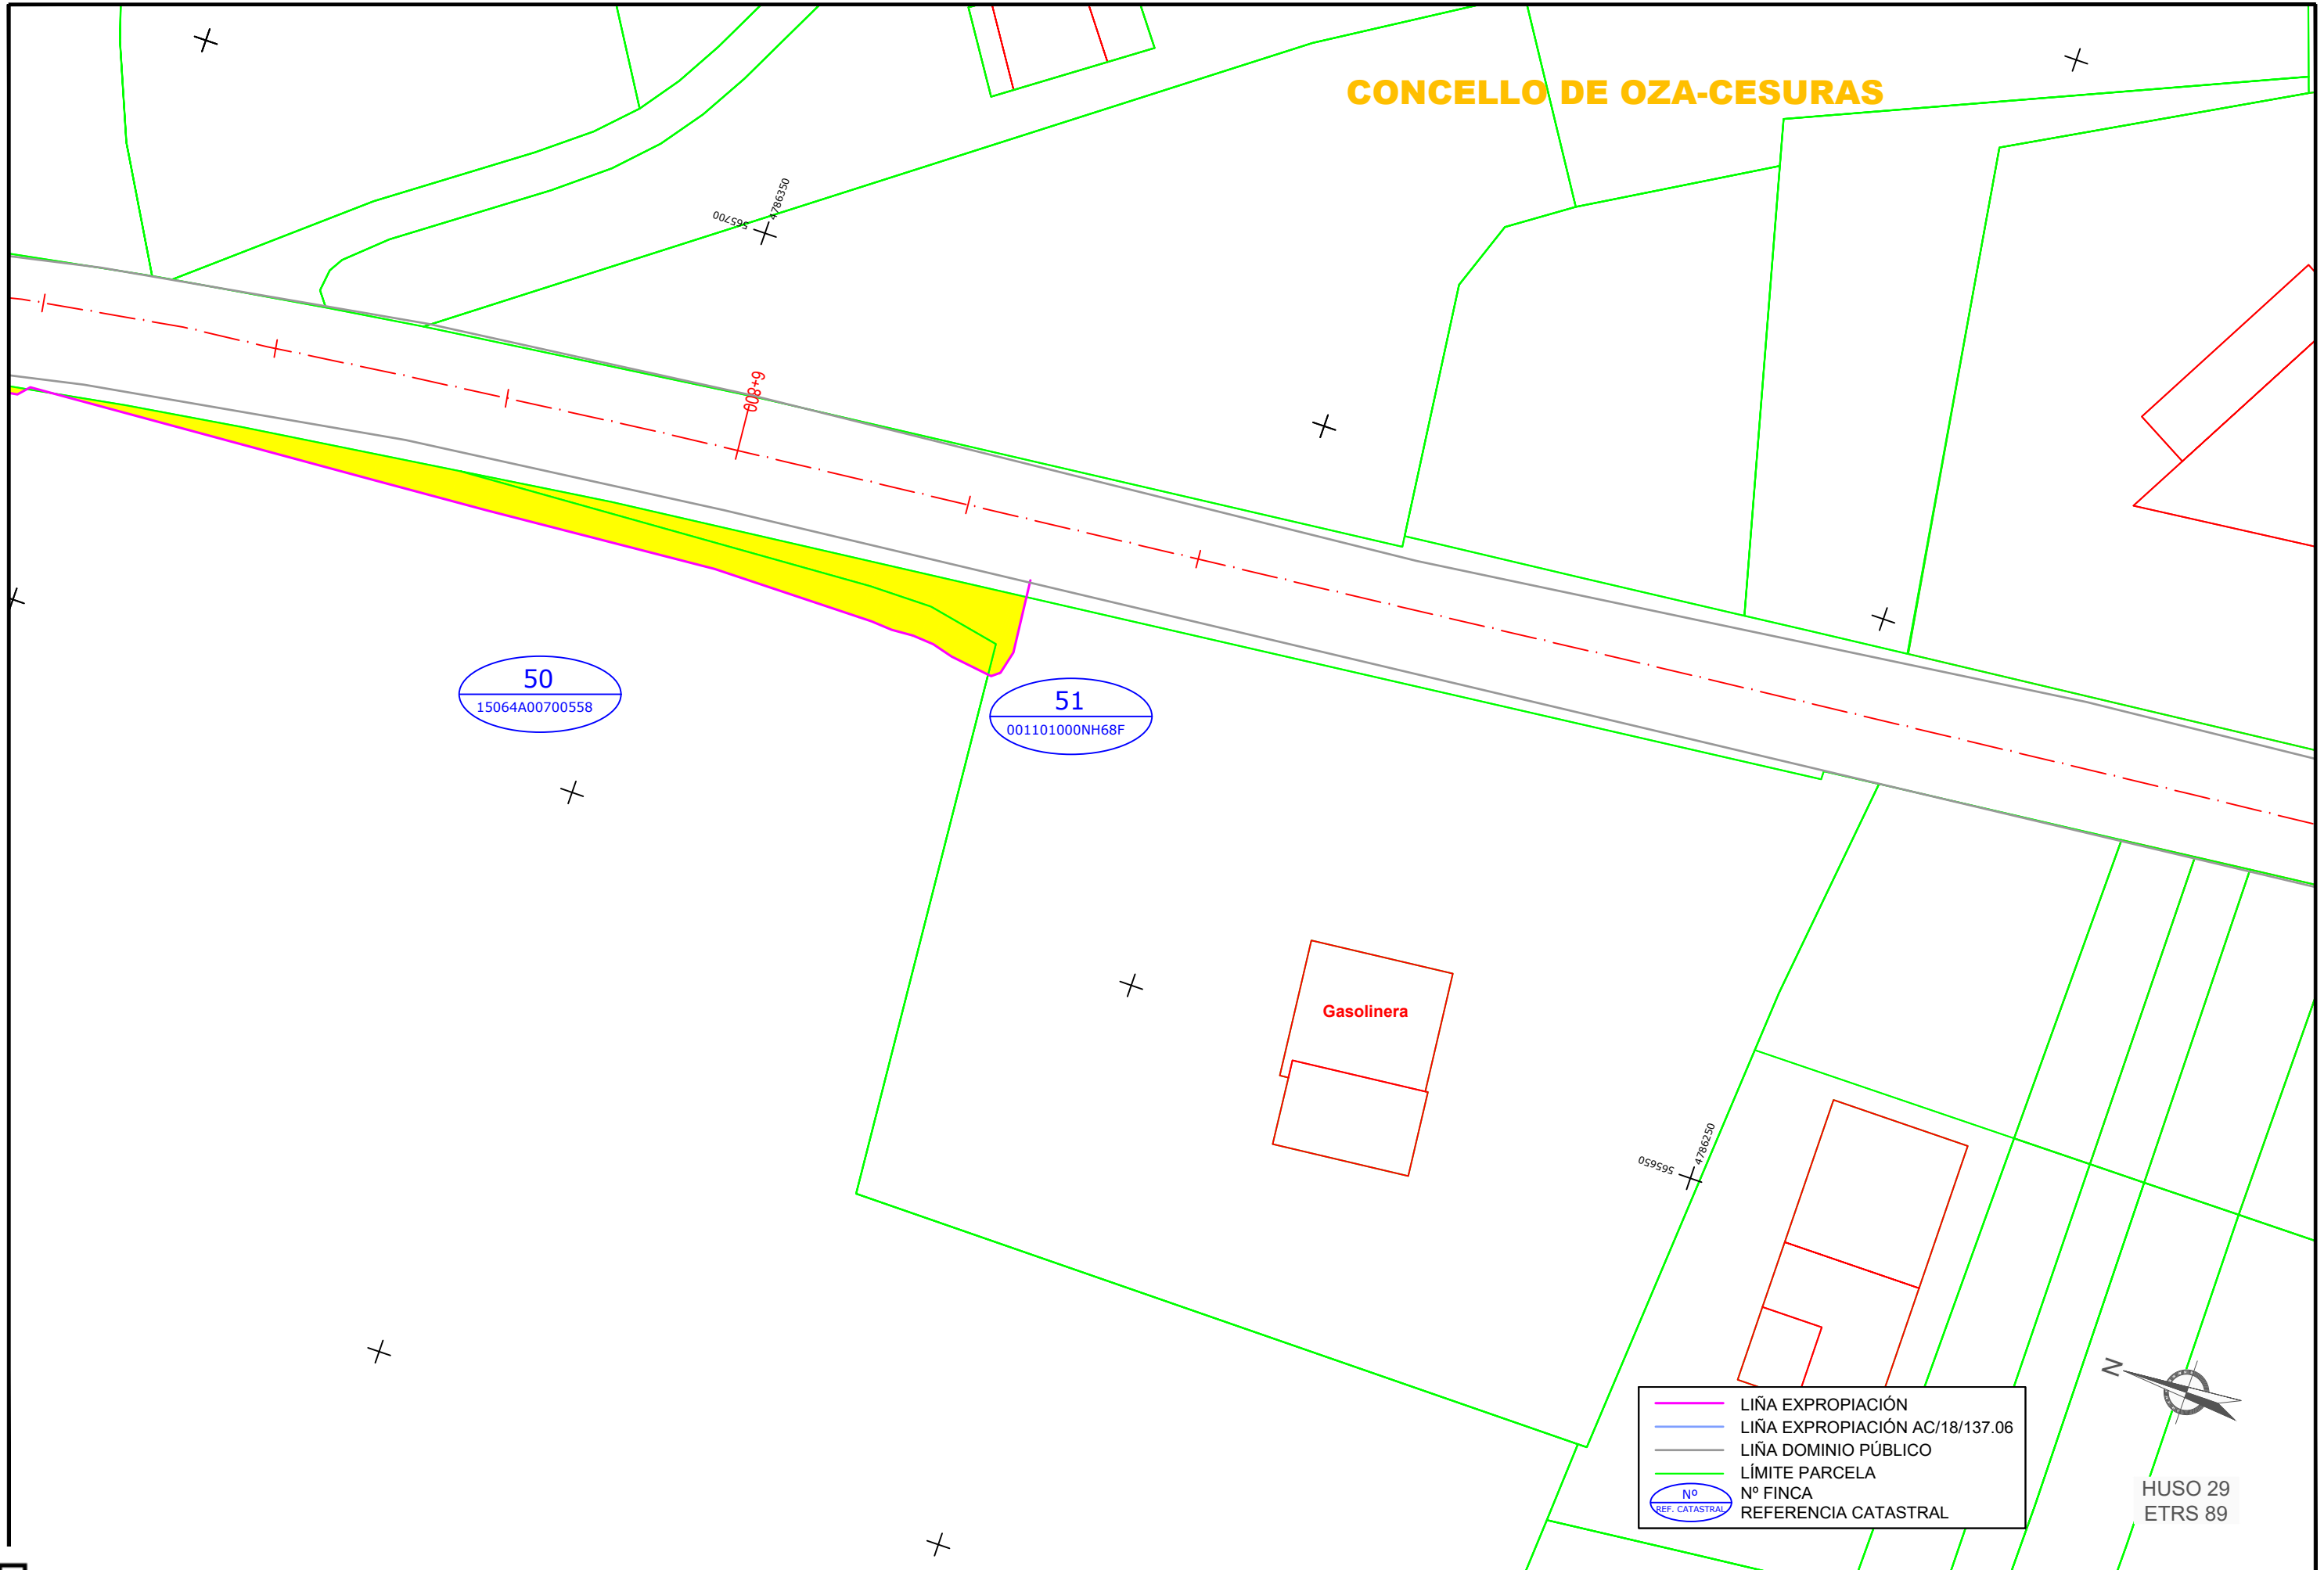

50
15064A00700558

51
001101000NH68F

Gasolinera

- LIÑA EXPROPIACIÓN
- LIÑA EXPROPIACIÓN AC/18/137.06
- LIÑA DOMINIO PÚBLICO
- LÍMITE PARCELA
- Nº Nº FINCA
- REF. CATASTRAL REFERENCIA CATASTRAL



HUSO 29
ETRS 89

CVE: OzBWb24pk7
 Verificación: <https://sede.xunta.gal/cve>

