


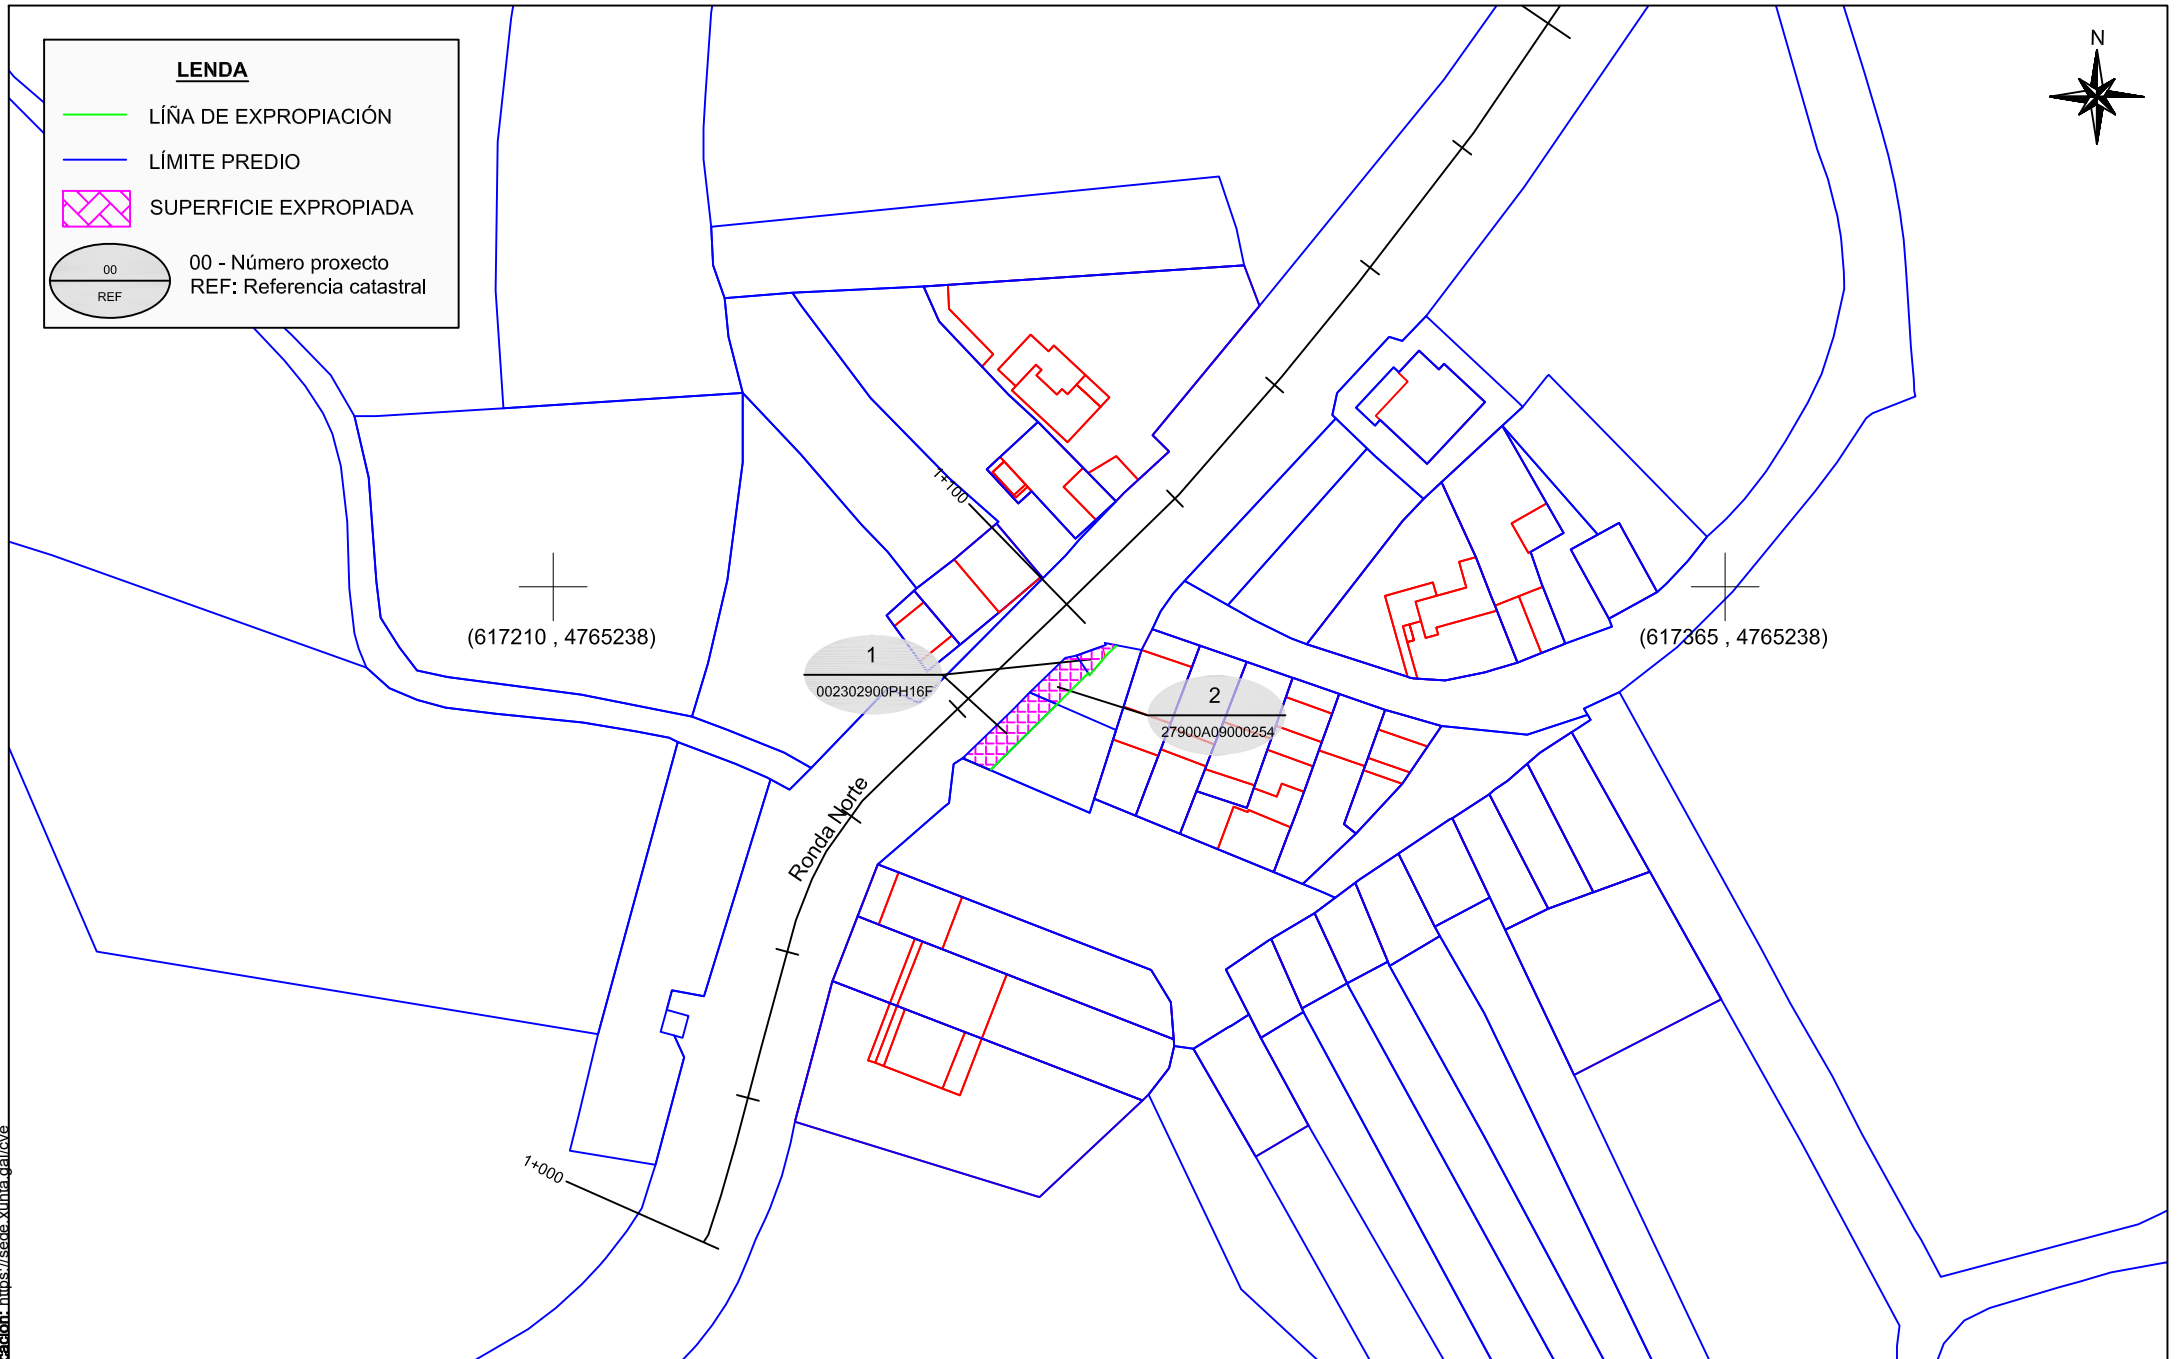

**LENDA**

- LÍÑA DE EXPROPIACIÓN
- LÍMITE PREDIO
- ▨ SUPERFICIE EXPROPIADA

00 - Número proxecto  
REF: Referencia catastral



(617210 , 4765238)

1  
002302900PH16F

2  
27900A09000254

(617365 , 4765238)

Ronda Norte

1+000

1+100

CVE: c3zpNca411  
Verificación: https://sede.xunta.gal/leve

**XUNTA DE GALICIA**  
CONSELLERÍA DE  
INFRAESTRUTURAS E MOBILIDADE



ESCALA:  
1:1000

TÍTULO DO PROXECTO:  
"ENSANCHE E MELLORA DA LU-114 NA  
CONTORNA DO PUNTO QUILOMÉTRICO 1+100"

CLAVE:  
LU/19/160.10  
CONCELLO:  
LUGO

PLANO:  
EXPROPIACIÓNS

FOLLA:  
1 de 1

DATA:  
XANEIRO 2021

