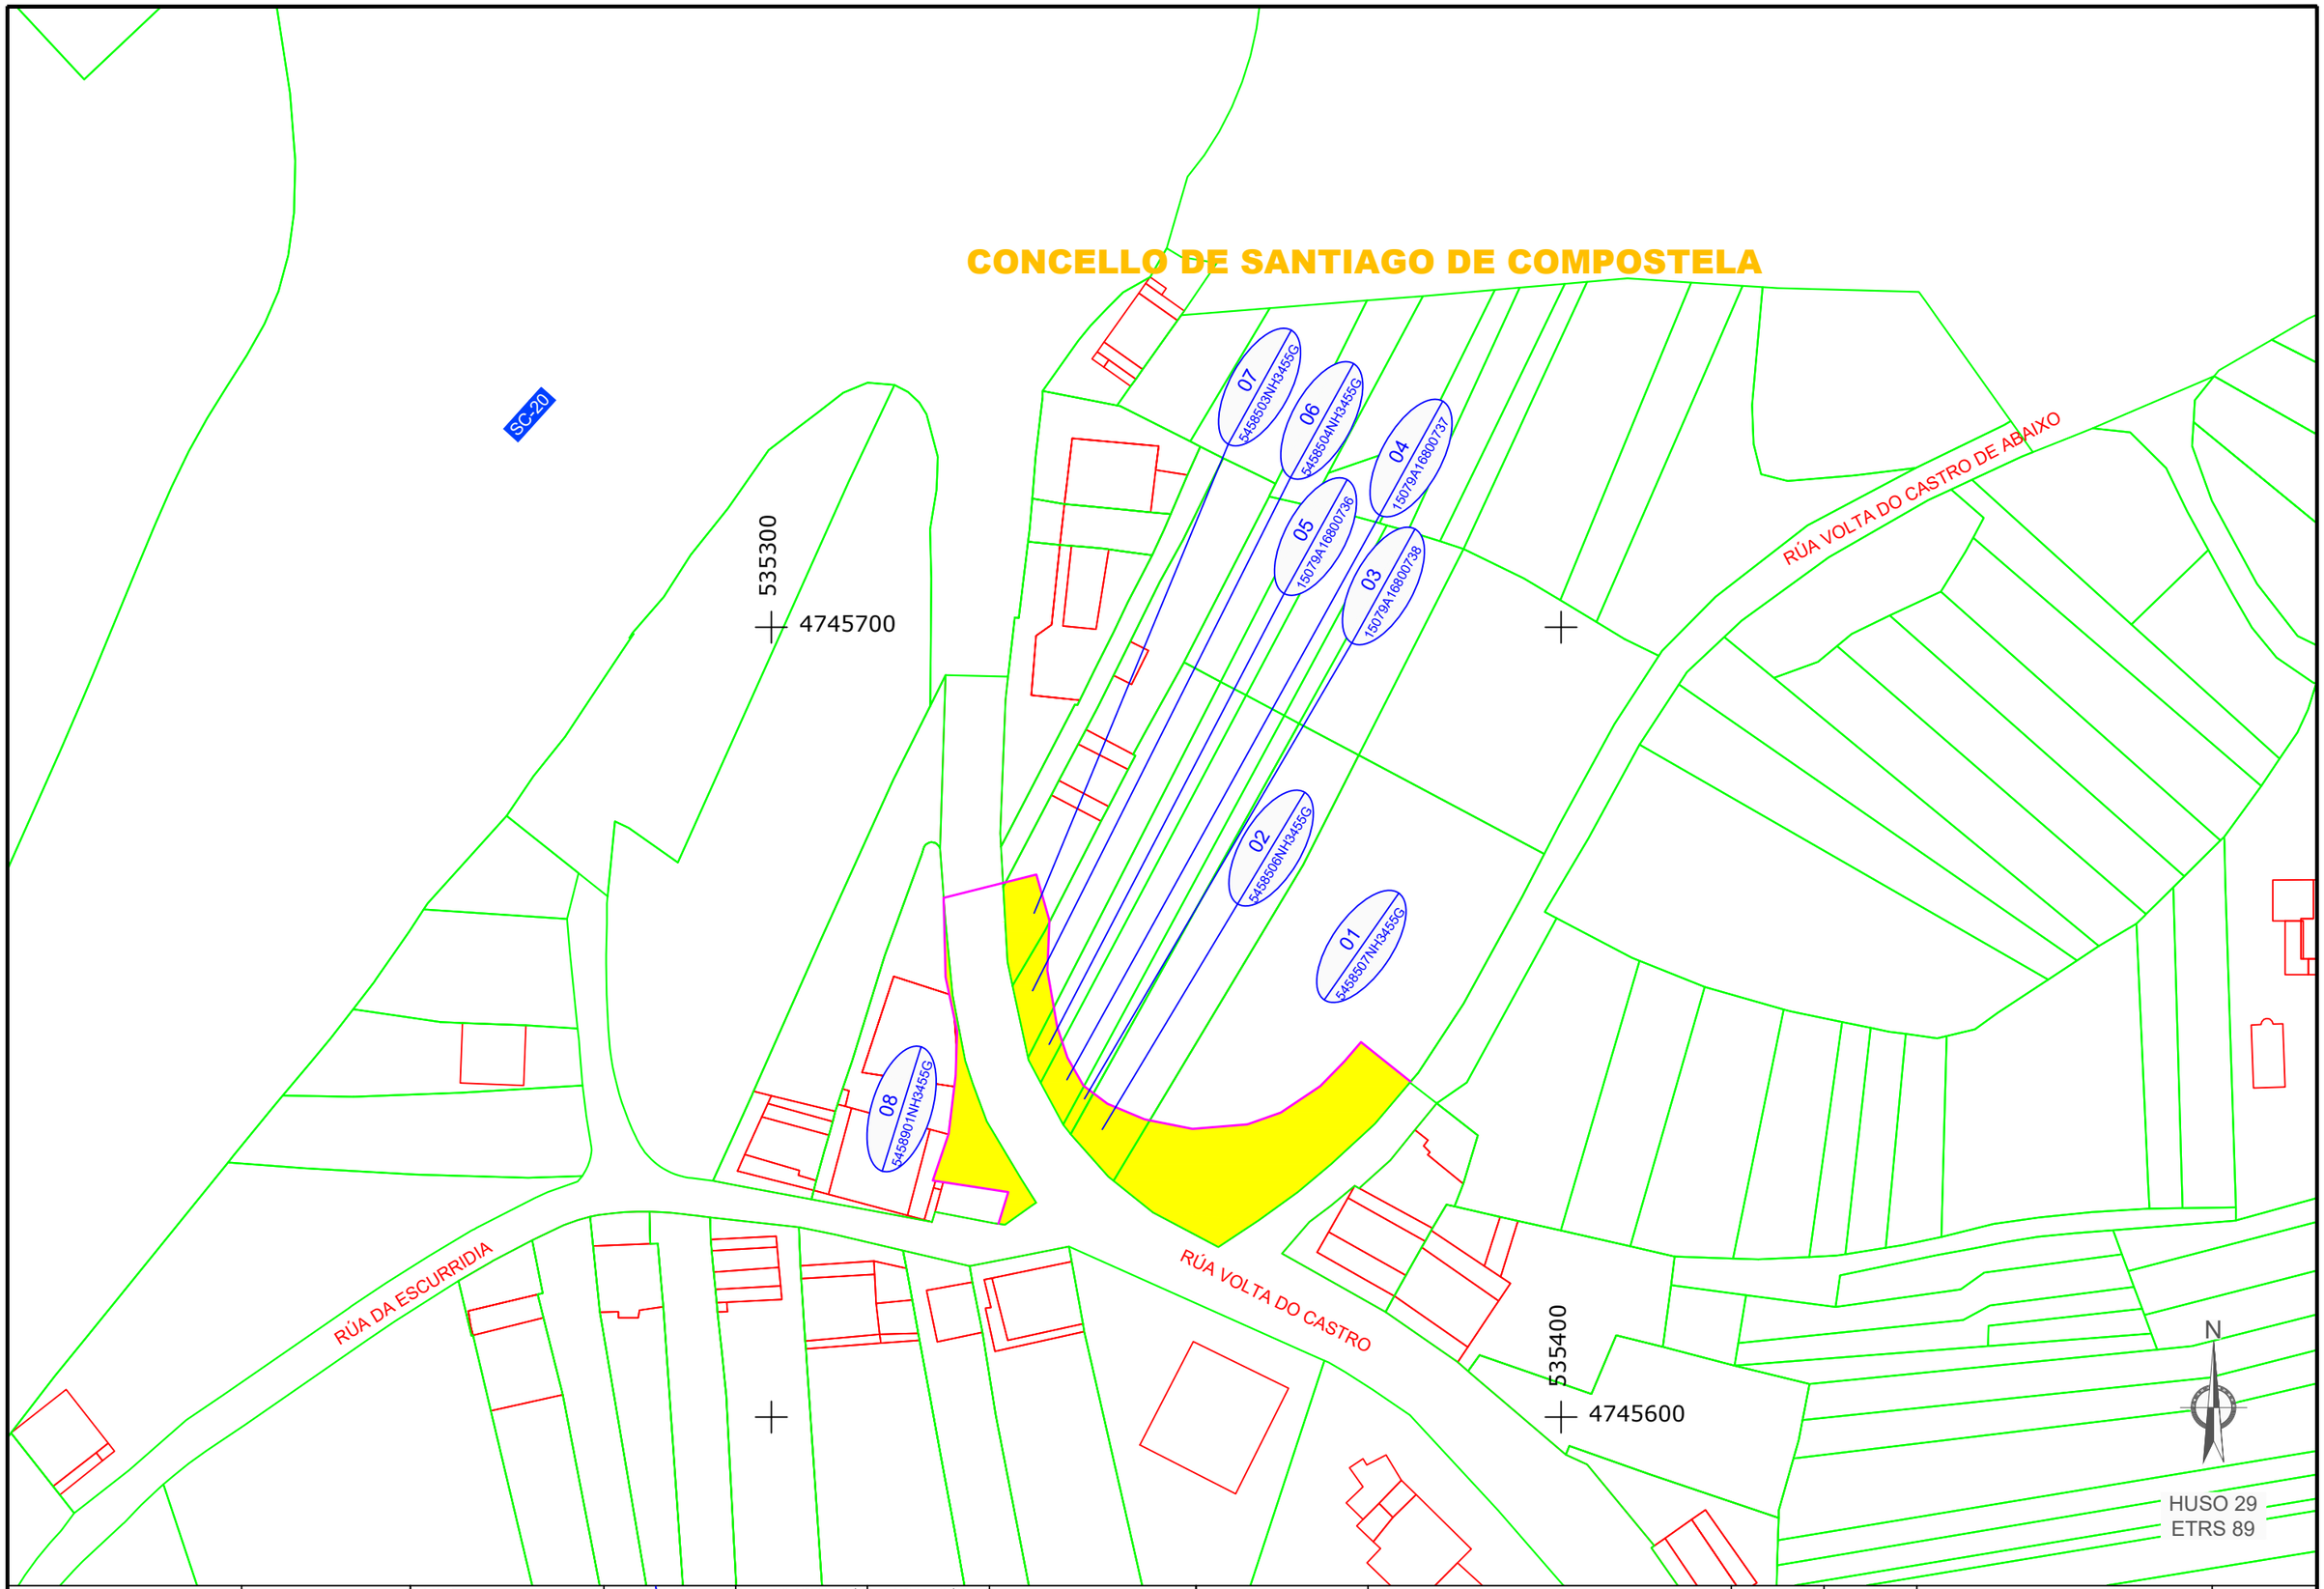

XUNTA DE GALICIA CONSELLERÍA DE INFRAESTRUTURAS E VIVENDA	axencia galega de infraestruturas axi	CONSULTOR: ESTUDIO TECNICO GALLEGO, S.A.	DIRECTOR DO CONTRATO: Fdo.Felipe de la Vega Gándaras	REPRESENTANTE DA ADMINISTRACIÓN: Fdo. -	PERITO DA ADMINISTRACIÓN: Fdo. Beatriz Blanco Lois	DEBUXOU: COTEXOU:	ESCALAS: DIN A1: 1 / 375 DIN A3: 1 / 750 0 3,75 7,50 11,25 15,00m	TITULO DO PROXECTO: ACTUACIÓNS NO CAMIÑO PORTUGUÉS EN SANTIAGO DE COMPOSTELA. Treito: Rúa Escurridía - Ponte Vella.	CLAVE: AC/18/024.06	Nº DO PLANO: 1 FOLLA 01 DE 03	DESIGNACIÓN DO PLANO: PARCELARIO	DATA: MARZO 2020 Nº DE PÁX.: 1