

A EXTRAMUNDI

**Parque empresarial
de A Picaraña**


4733500
526500

1
15075B11900363

2
15075B11900113

4733650
526450

	LIÑA EXPROPIACIÓN
	LIÑA DOMINIO PÚBLICO
	LÍMITE PARCELA
	Nº FINCA
	REFERENCIA CATASTRAL

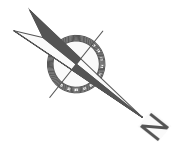

HUSO 29
ETRS 89

			SERVIZO	CONSULTOR	DIRECCIÓN DO CONTRATO	REPRESENTANTE DA ADMINISTRACIÓN	PERITO DA ADMINISTRACIÓN	DEBUXOU	SUBSTITUÍU A	ESCALA DIN A1: 1 / 250 DIN A3: 1 / 500 	TÍTULO	CLAVE AC/19/128.06	NÚMERO DE PLANO	DESIGNACIÓN DO PLANO	DATA
				ESTUDIO TECNICO GALLEGO, S.A.	Aido Felipe de la Gandaras	Aido Beatriz Fernández Sierra	Aido Beatriz Vázquez Lora	Rocio Facorro Taboada	COTEXOU		SUBSTITUÍU POR		SENDA NA AC-301 ENTRE OS PP.QQ. 2+250 e 2+800	1	PARCELARIO

CVE: ojsBcAxf1
 Verificador: https://sede.xunta.gal/cve



CONCELLO DE ROIS


Parque empresarial de A Picaraña

3
15075B11909507

2
15075B11900113

2
15075B11900113

— LIÑA EXPROPIACIÓN
 — LIÑA DOMINIO PÚBLICO
 — LÍMITE PARCELA
 (Nº REF.CATAS.) Nº FINCA REFERENCIA CATASTRAL

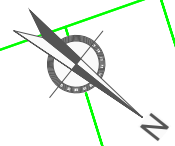

HUSO 29
ETRS 89


4733700 + 526300

2+300

4733650 + 526450

CVE: ojsBcAxf1
 Verificador: https://sede.xunta.gal/cve
 XPROPIA Esp.XuntaCORU(UNAC-19-128.06) (Senda na AC-301 entre os PP.QQ. 2+250 e 2+800)_RosalEg
 -19-128.06_Parcelario Rois

			SERVIZO	CONSULTOR	DIRECCIÓN DO CONTRATO	REPRESENTANTE DA ADMINISTRACIÓN	PERITO DA ADMINISTRACIÓN	DEBUXOU	SUBSTITUÍ A	ESCALA	TÍTULO	CLAVE	NÚMERO DE PLANO	DESIGNACIÓN DO PLANO	DATA
								Rocio Facorro Taboada	-	DIN A1: 1 / 250 DIN A3: 1 / 500	SENDA NA AC-301 ENTRE OS PP.QQ. 2+250 e 2+800	AC/19/128.06	1	PARCELARIO	Febreiro 2022
					Aido Felipe de la Gandaras	Aido Beatriz Fernández Sierra	Aido Beatriz Vázquez						FOLLA 02 DE 05		Nº DE PÁX. 1

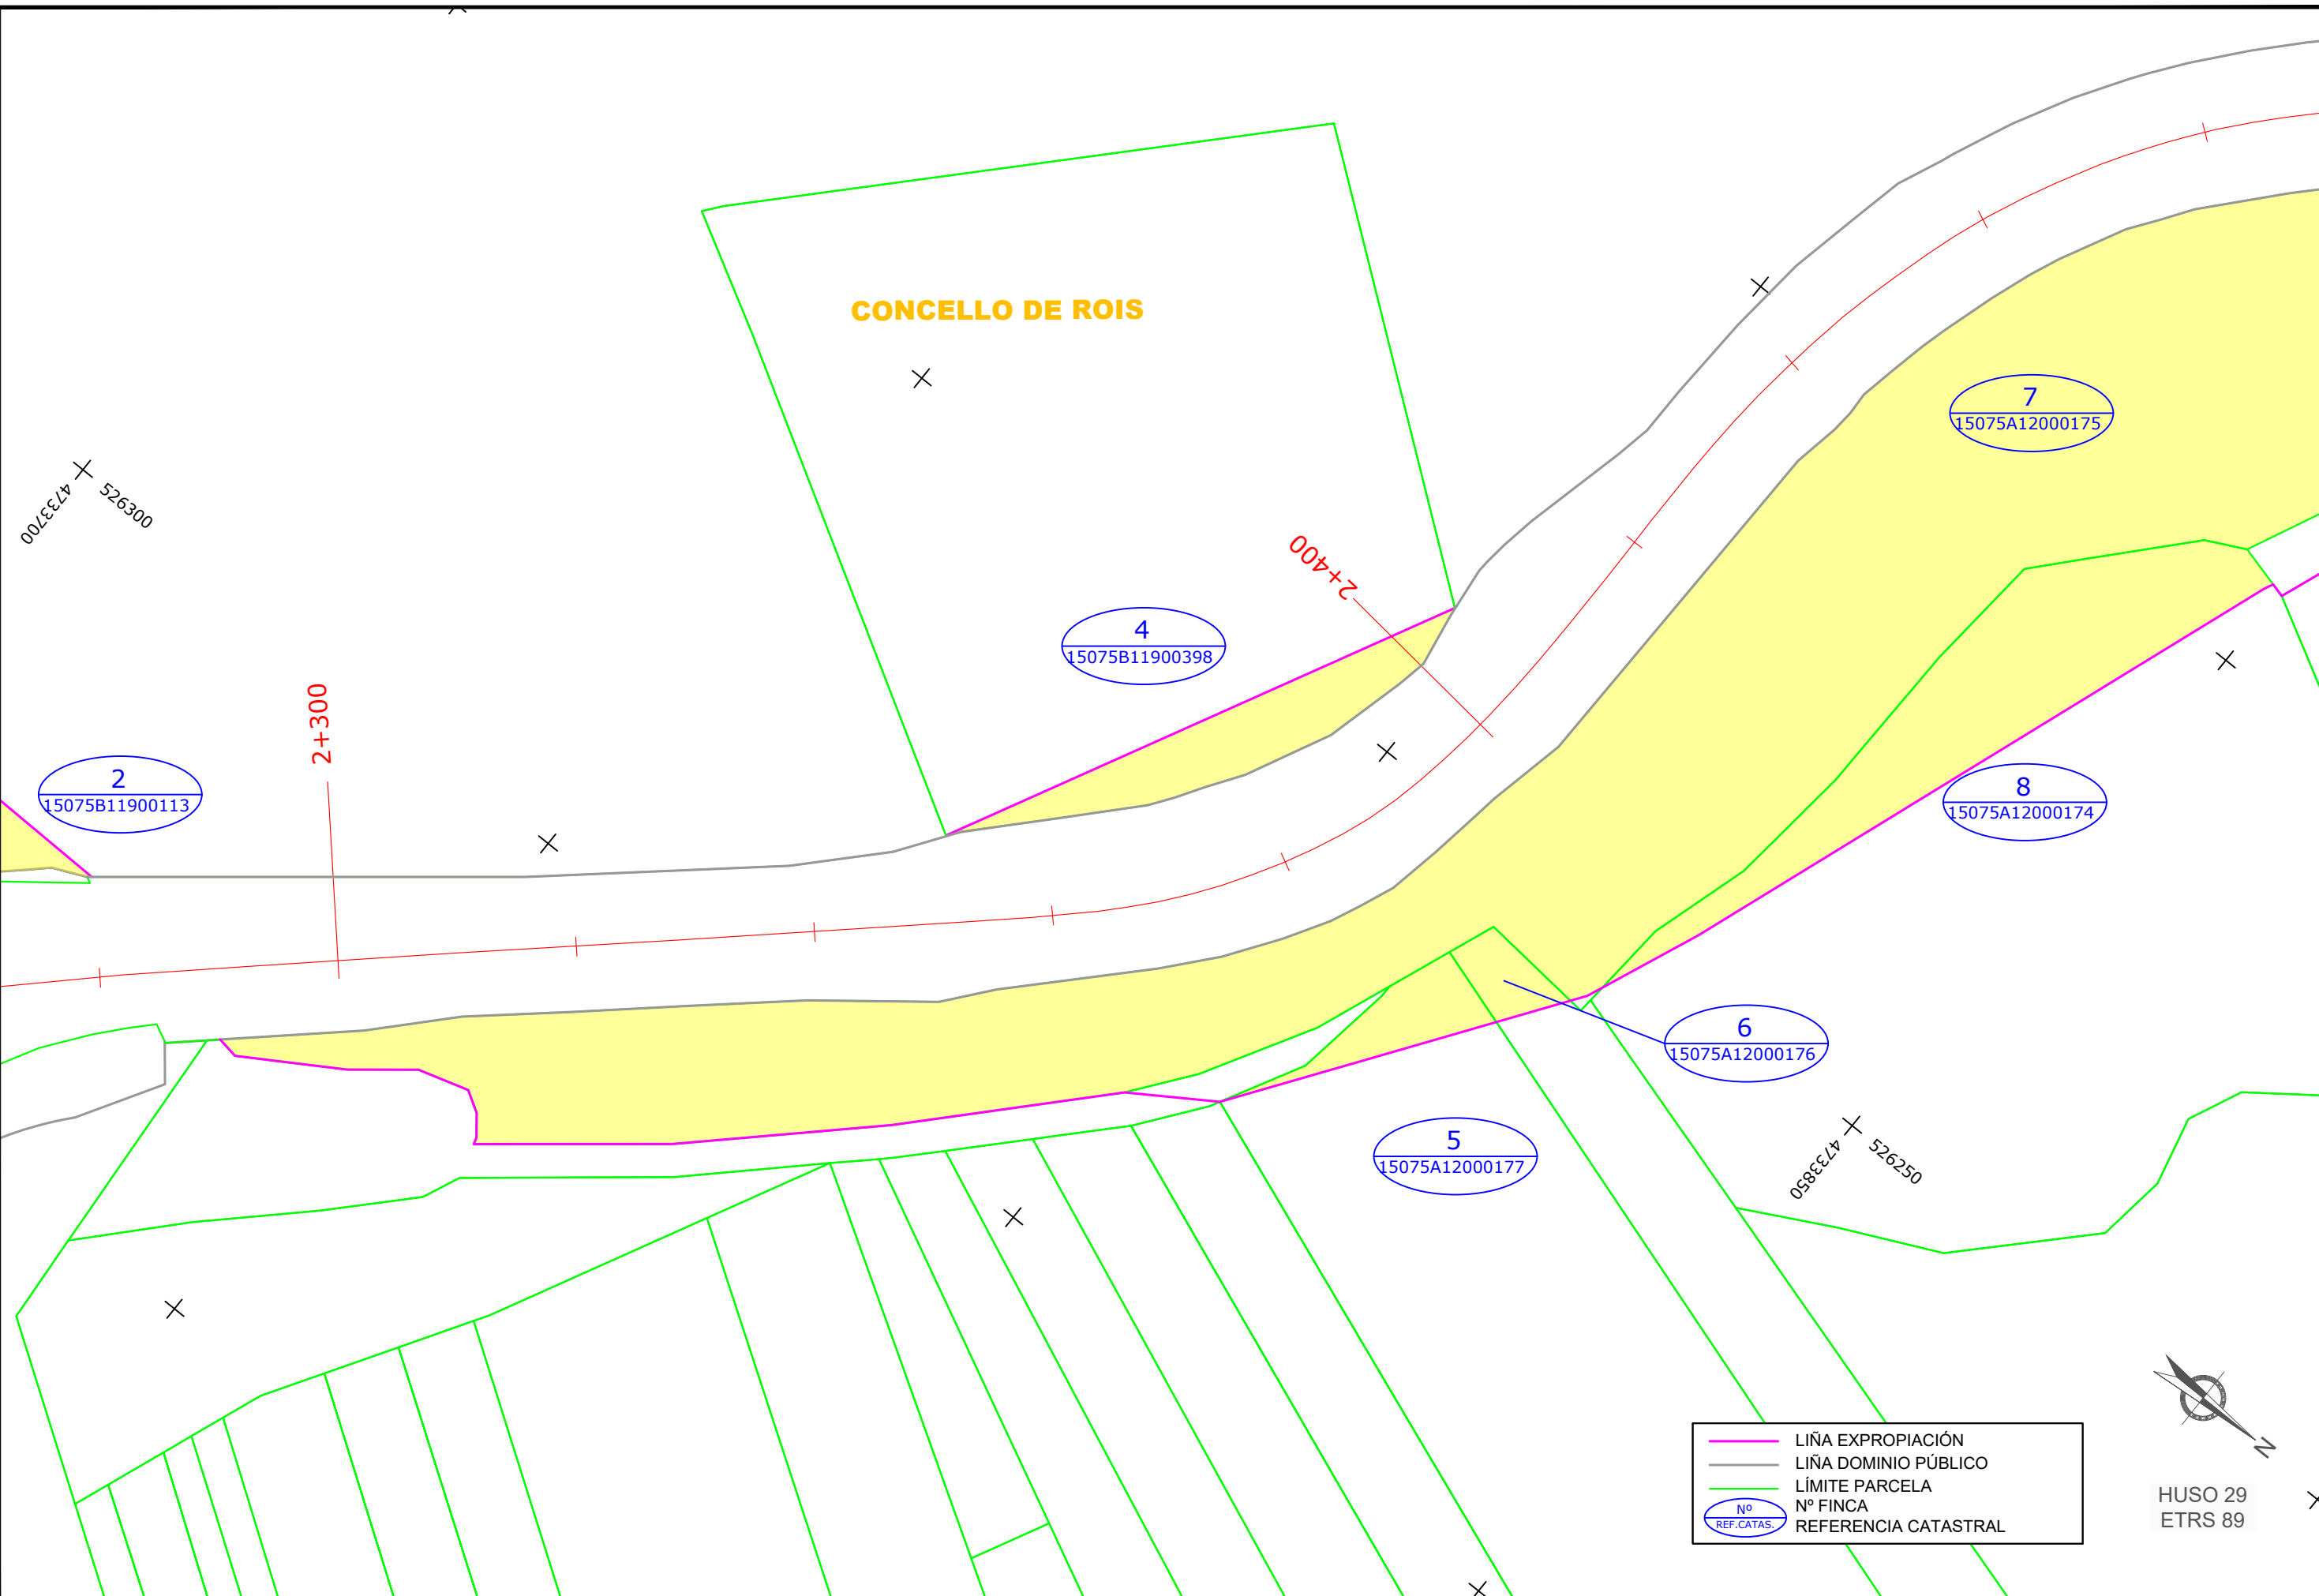

CONCELLO DE ROIS

— LIÑA EXPROPIACIÓN
 — LIÑA DOMINIO PÚBLICO
 — LÍMITE PARCELA
 (Nº REF.CATAS.) Nº FINCA REFERENCIA CATASTRAL




HUSO 29
ETRS 89

CVE: ojsBcArft
 Verificador: https://sede.xunta.gal/cve

EXPROPIACIÓN Xunta de Galicia (Senda na AC-301 entre os PP.QQ. 2+250 e 2+800), Rois (Eg) -19-128.06, Parcelario Rois

			SERVIZO	CONSULTOR	DIRECCIÓN DO CONTRATO	REPRESENTANTE DA ADMINISTRACIÓN	PERITO DA ADMINISTRACIÓN	DEBUXOU	SUBSTITUÍ A	ESCALA DIN A1: 1 / 250 DIN A3: 1 / 500 	TÍTULO	CLAVE AC/19/128.06	NÚMERO DE PLANO 1	DESIGNACIÓN DO PLANO PARCELARIO	DATA
				Aido: Felipe de la Gandaras Aido: Beatriz Fernández Sierra	Rocio Facorro Taboada COTEXOU	Rocio Facorro Taboada COTEXOU	Senda na AC-301 ENTRE OS PP.QQ. 2+250 e 2+800	Febreiro 2022							

CONCELLO DE ROIS

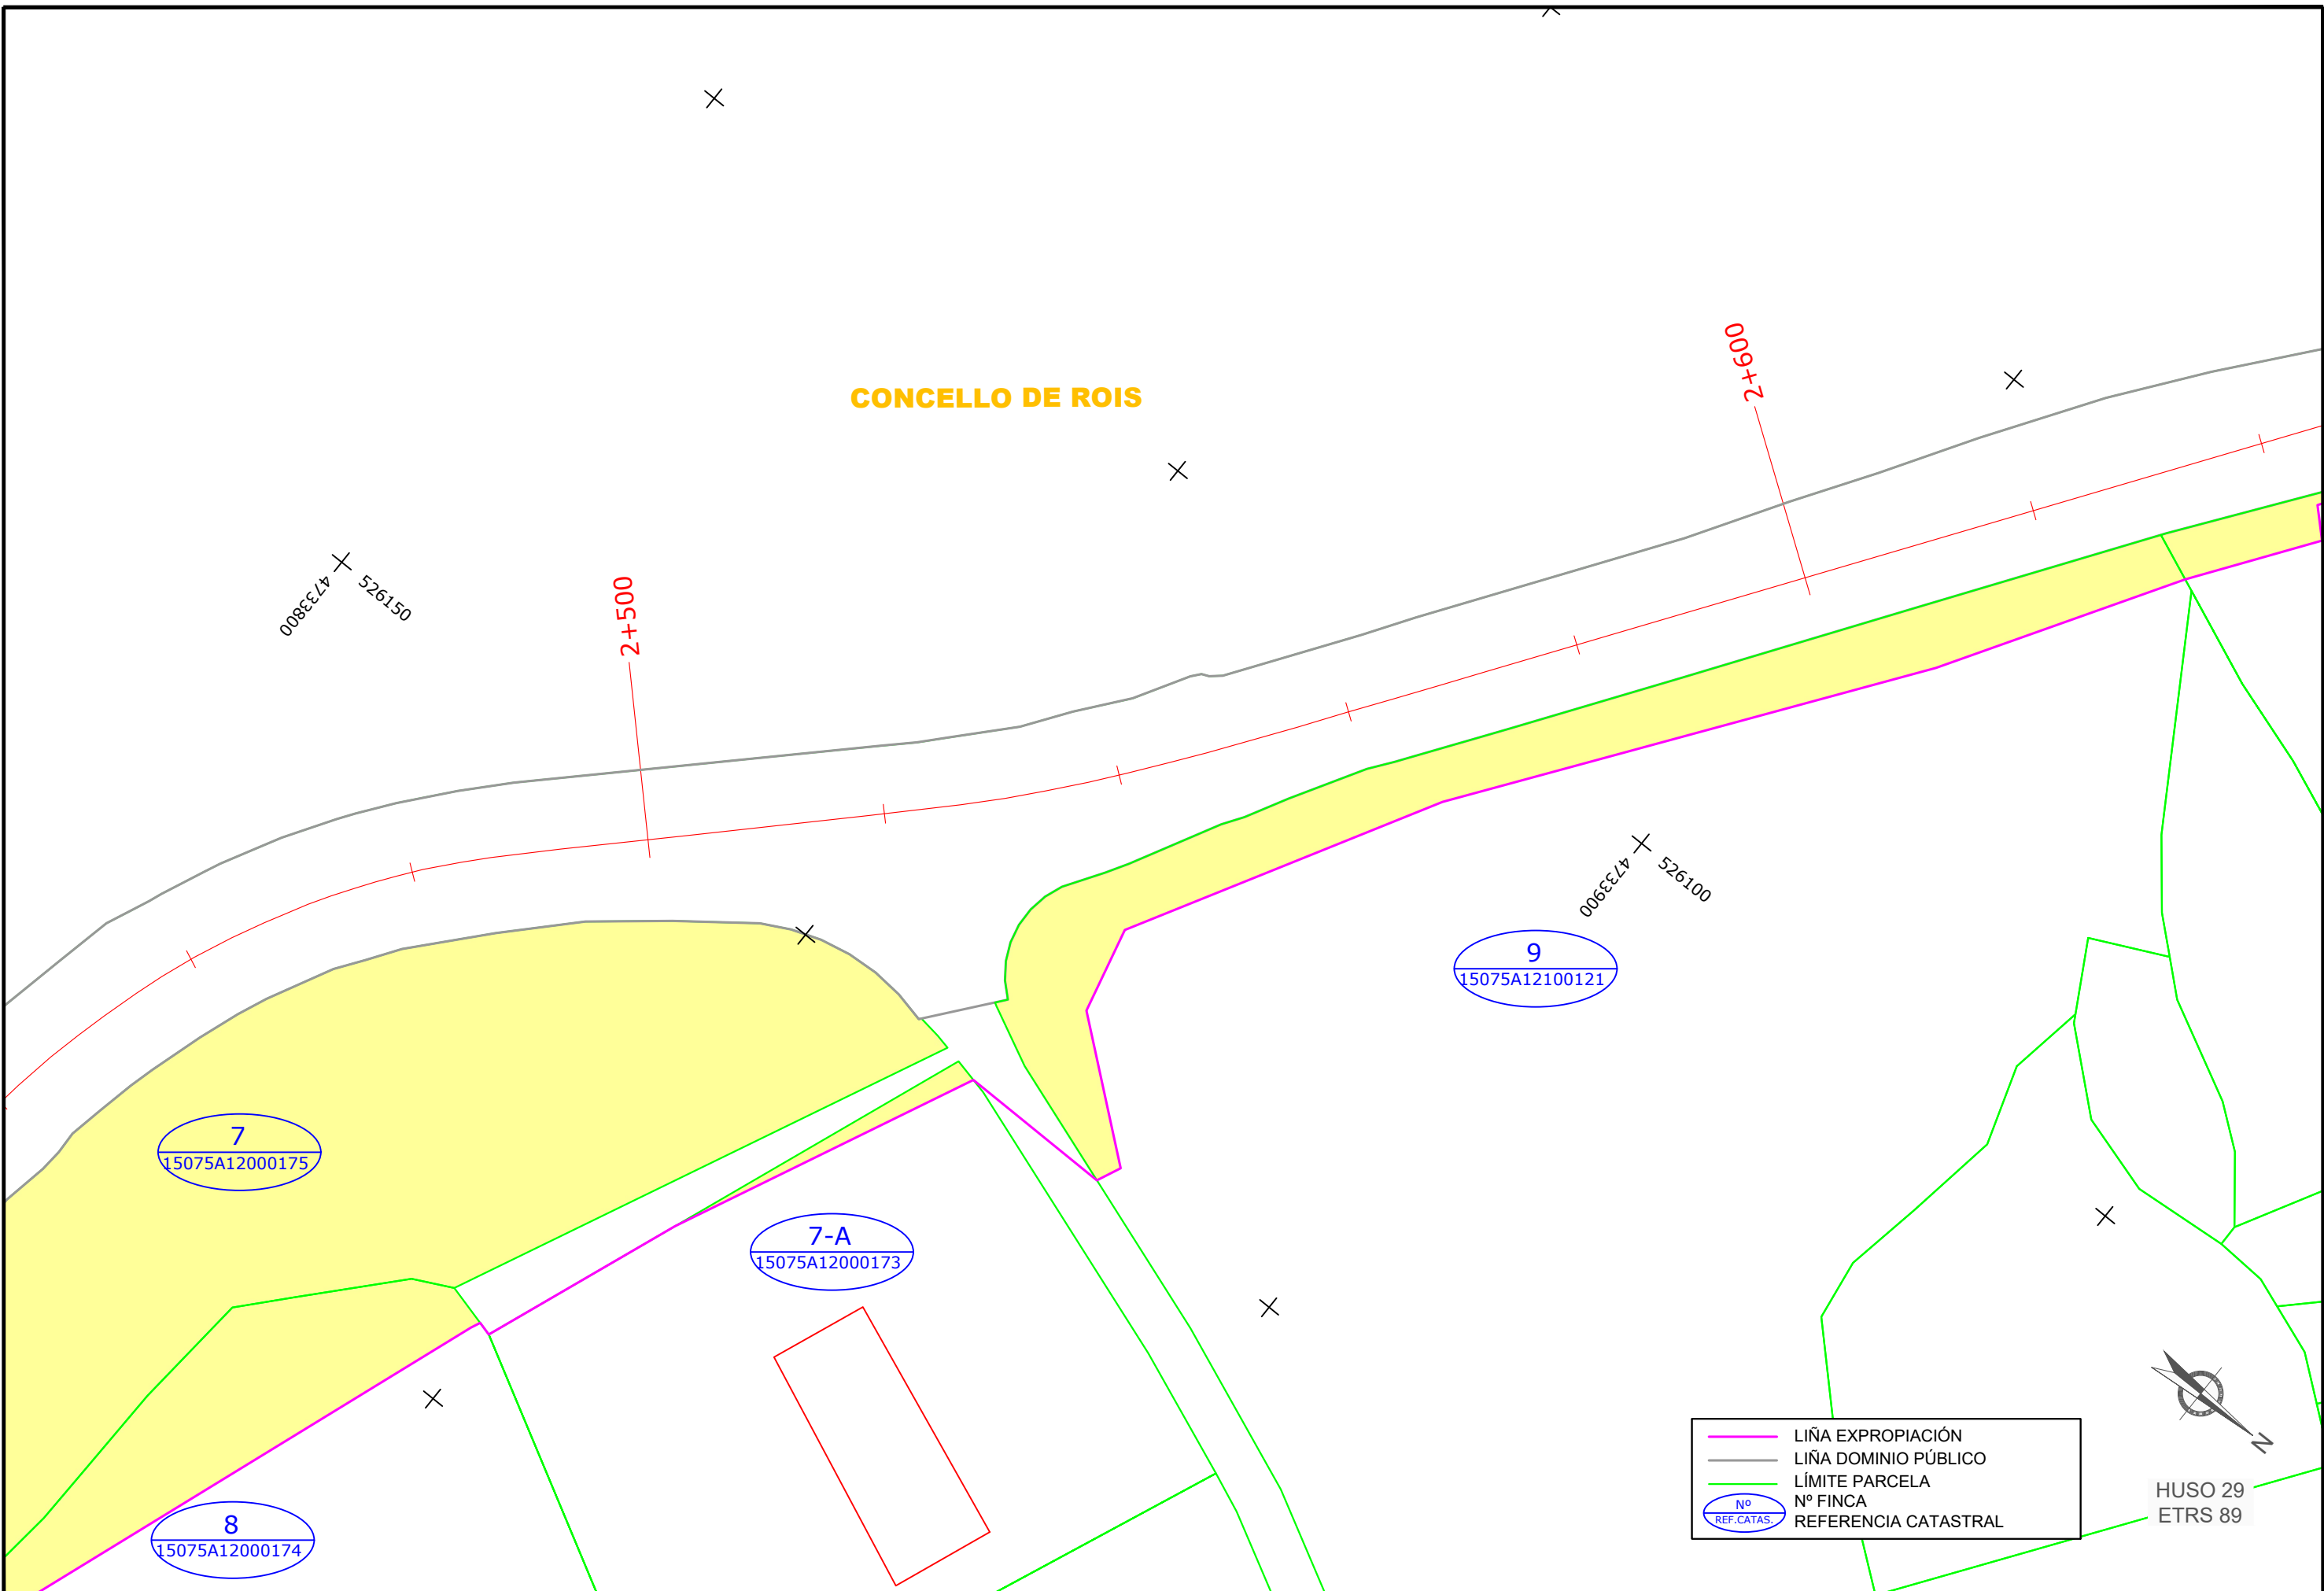

	LIÑA EXPROPIACIÓN
	LIÑA DOMINIO PÚBLICO
	LÍMITE PARCELA
	Nº FINCA
	REFERENCIA CATASTRAL




HUSO 29
ETRS 89

			SERVIZO:	CONSULTOR:	DIRECCIÓN DO CONTRATO:	REPRESENTANTE DA ADMINISTRACIÓN:	PERITO DA ADMINISTRACIÓN:	DEBUXOU:	SUBSTITUÍU A:	ESCALA:	TÍTULO:	CLAVE:	NÚMERO DE PLANO:	DESIGNACIÓN DO PLANO:	DATA:
										DIN A1: 1 / 250 DIN A3: 1 / 500	SENDA NA AC-301 ENTRE OS PP.QQ. 2+250 e 2+800	AC/19/128.06	1	PARCELARIO	Febrero 2022
					Aedo Felipe de la Gándaras	Aedo Beatriz Fernández Sierra	Aedo Beatriz Valverde						FOLLA 04 DE 05		Nº DE PÁX: 1

CVE: ojsBcArft
 Verificador: https://sede.xunta.gal/cve



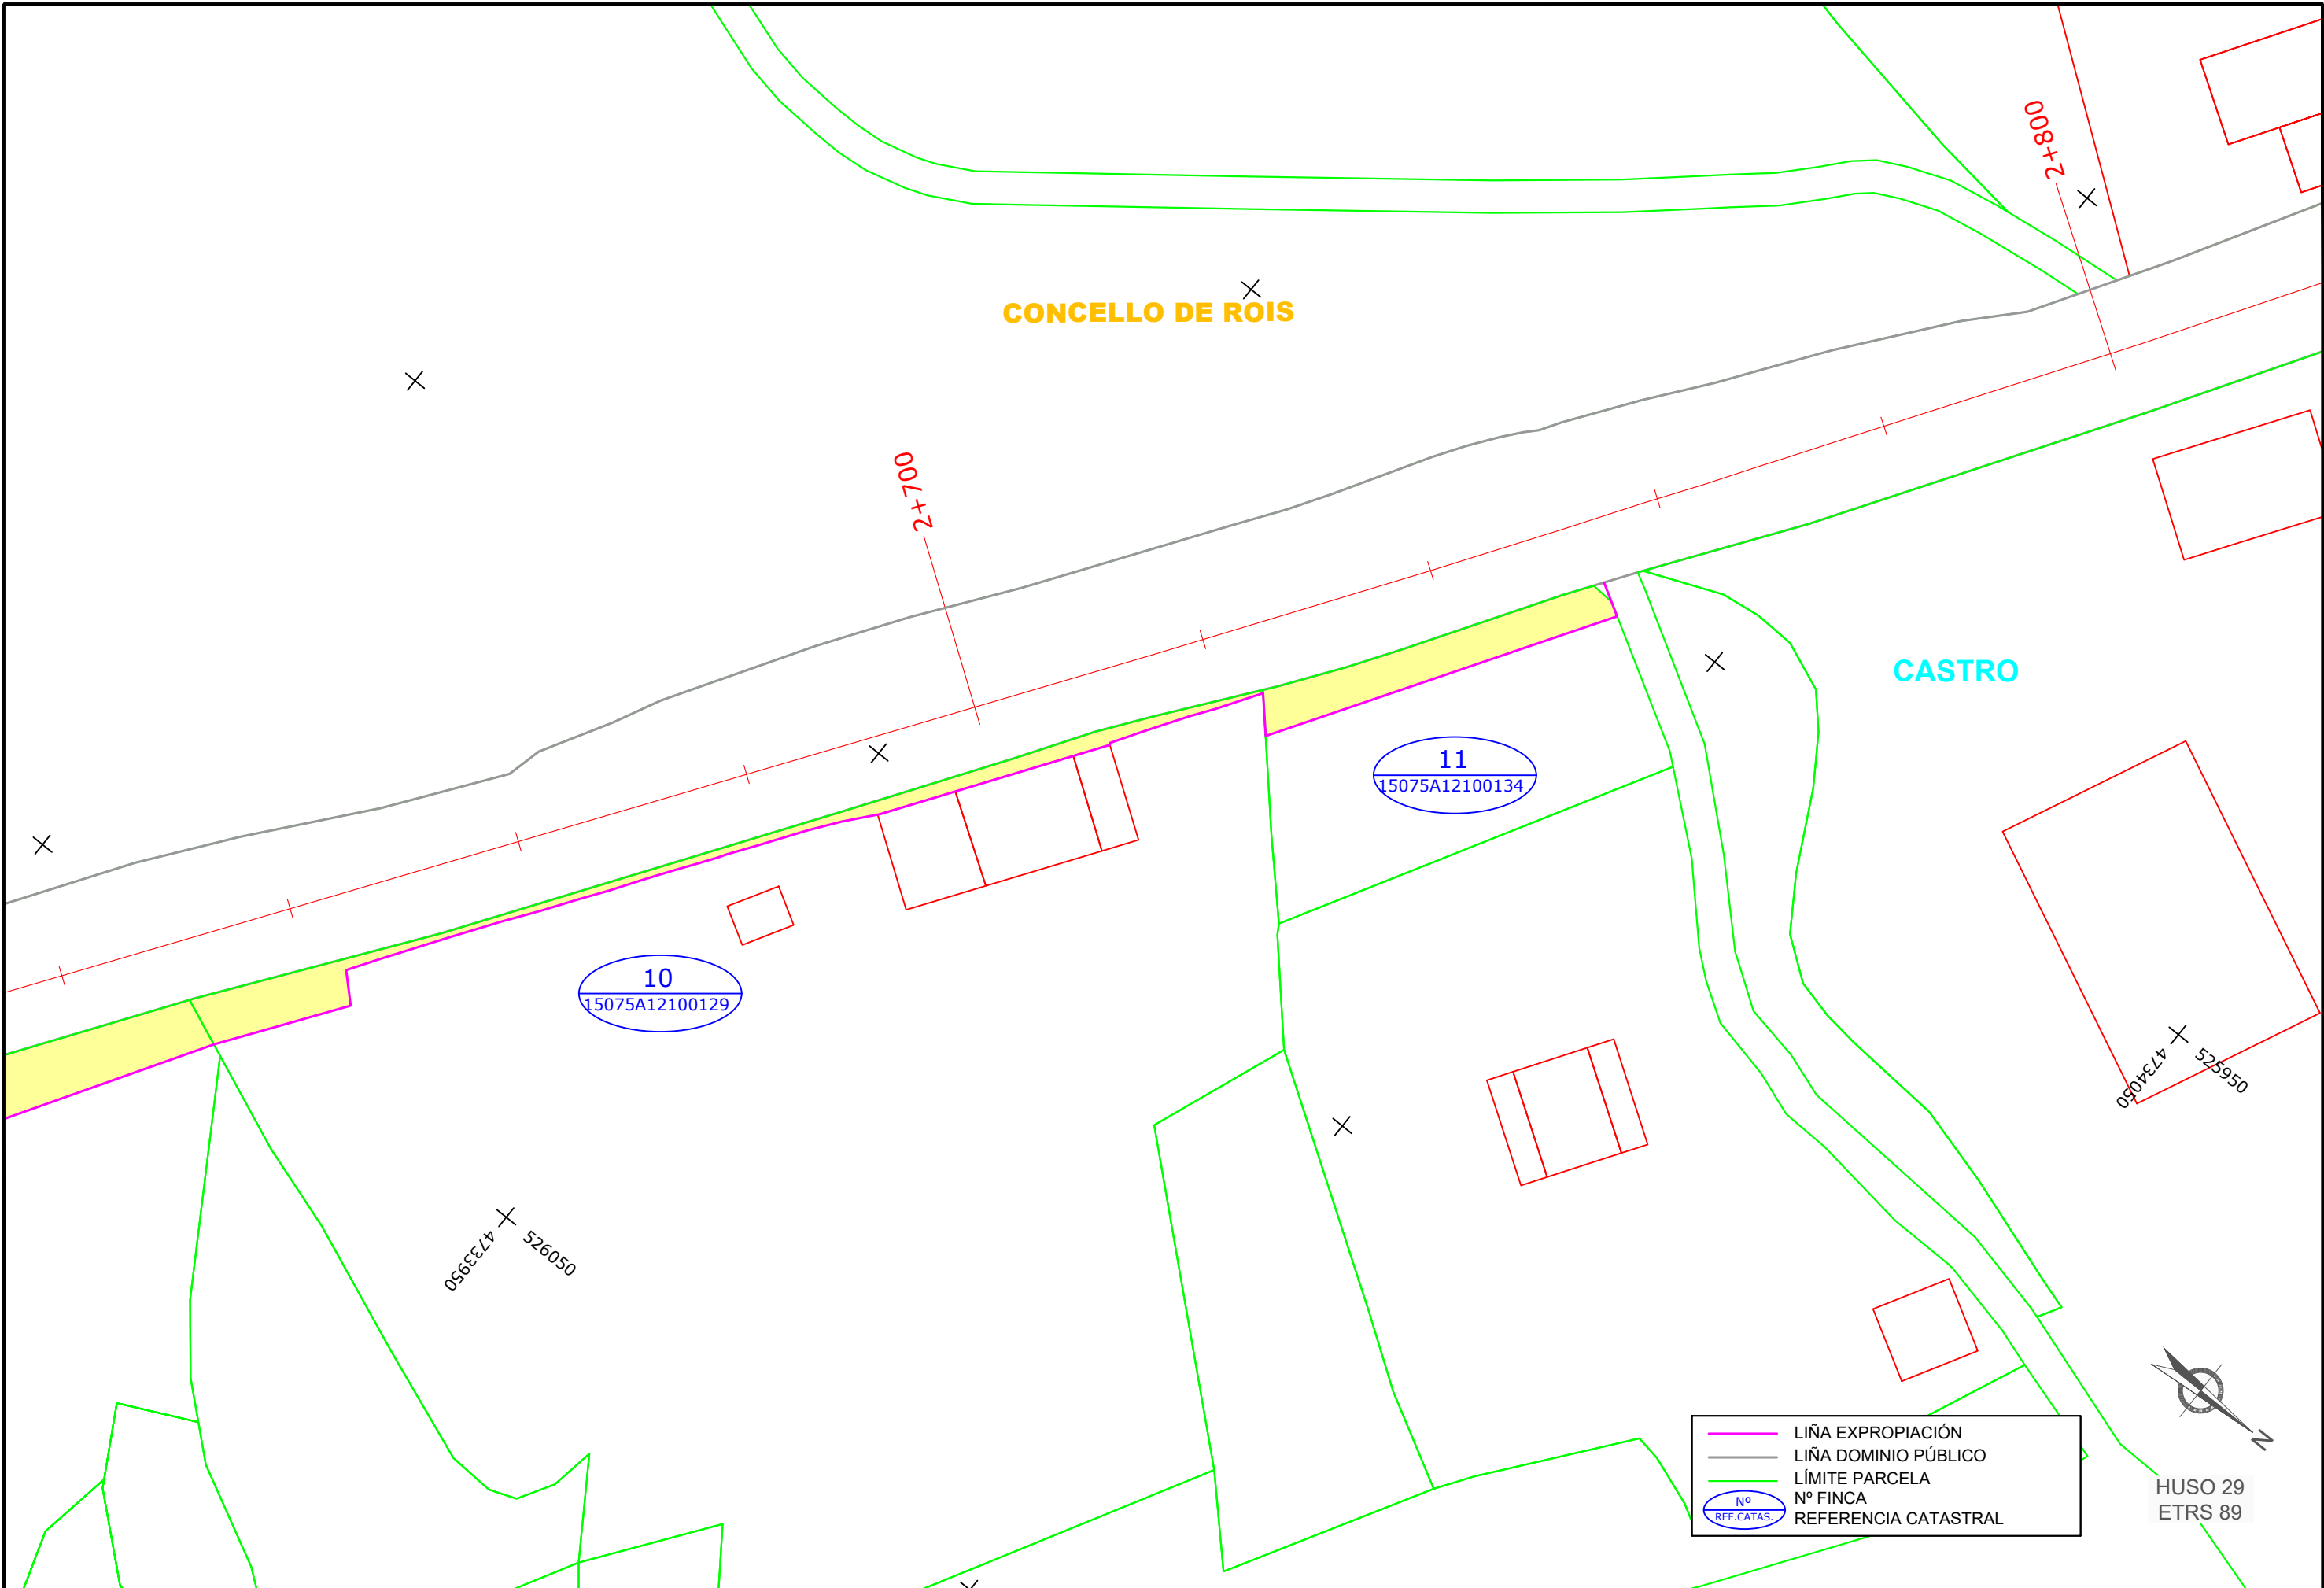

CONCELLO DE ROIS

CASTRO

10
15075A12100129

11
15075A12100134

	LIÑA EXPROPIACIÓN
	LIÑA DOMINIO PÚBLICO
	LÍMITE PARCELA
	Nº FINCA
	REFERENCIA CATASTRAL



HUSO 29
ETRS 89

			SERVIZO	CONSULTOR	DIRECCIÓN DO CONTRATO	REPRESENTANTE DA ADMINISTRACIÓN	PERITO DA ADMINISTRACIÓN	DEBUXOU	SUBSTITUÍDO POR	ESCALA	TÍTULO	CLAVE	NÚMERO DE PLANO	DESIGNACIÓN DO PLANO	DATA
								Rocio Facorro Taboada		DIN A1: 1 / 250 DIN A3: 1 / 500	SENDA NA AC-301 ENTRE OS PP.QQ. 2+250 e 2+800	AC/19/128.06	1	PARCELARIO	Febreiro 2022
													FOLLA 05 DE 05		Nº DE PÁX. 1

CVE: ojsBcArft
 Verificación: <https://sede.xunta.gal/cve>
 EXPROPiación Xunta de Galicia (Senda na AC-301 entre os PP.QQ. 2+250 e 2+800)_RoiaEig
 -19-128.06_Parcelario Rois

