

Montecelo

CONCELLO DE CORISTANCO

522500
+ 4782900

+ 4782850

522600
+ 4782850

Ctra. Coruña a Fisterra

1
15029A03600390

Rego da Balsa

	LIÑA EXPROPIACIÓN
	LIÑA DOMINIO PÚBLICO
	LÍMITE PARCELA
	Nº FINCA
	POLÍGONO / PARCELA CATASTRAL



HUSO 29
ETRS 89

			SERVIZO	CONSULTOR	DIRECTOR DO CONTRATO	REPRESENTANTE DA ADMINISTRACIÓN	PERITO DA ADMINISTRACIÓN	DEBUXOU	SUBSTITUÍE A:	ESCALA	TÍTULO	CLAVE	NÚMERO DE PLANO	DESIGNACIÓN DO PLANO	DATA
								Rocio Facorro Taboada		DIN A1: 1 / 250 DIN A3: 1 / 500	Sendas na AC-552. Treitos: 34+400-34+860 e 44+300-45+080	AC/19/132.06	1	PARCELARIO	Febreiro 2022
												FOLLA	Nº DE PÁX.		
												01 DE 04	1		

Autor: Rocio Facorro Taboada
 Trazado: Rocio
 Tamaño impresión: ISO Mill based A3 (420,00 x 297,00 mm)
 Tabla de pluma: ----
 Ruta: H:\EXPROPIAExp-Xunta\CORUÑA\AC-19-132.06_AC-552 (Sendas na AC-552. Treitos 34+400-34+860 e 44+300-45+080)_CoristancoEg
 Nombre: AC-19-132.06_Parcelario Coristanco


CONCELLO DE CORISTANCO

3
15029A02900238

Ctra. Coruña a Fisterra
44+400

Agualada

LIÑA EXPROPIACIÓN
LIÑA DOMINIO PÚBLICO
LÍMITE PARCELA
Nº FINCA
POLÍGONO / PARCELA CATASTRAL

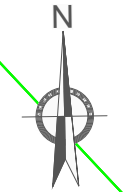

HUSO 29
ETRS 89

+ 515350

+ 515350

+ 515350

+ 515500
+ 4778750

+ 515350
+ 4778700

+ 515350


+ 515350

			SERVIZO	CONSULTOR	DIRECTOR DO CONTRATO	REPRESENTANTE DA ADMINISTRACIÓN	PERITO DA ADMINISTRACIÓN	DEBUXOU	SUBSTITUÍE A	ESCALA	TÍTULO	CLAVE	NÚMERO DE PLANO	DESIGNACIÓN DO PLANO	DATA
									Rocio Facorro Taboada		DIN A1: 1 / 250 DIN A3: 1 / 500	Sendas na AC-552. Treitos: 34+400-34+860 e 44+300-45+080	AC/19/132.06	1	PARCELARIO Treito: 44+300-45+080
<p>FOLLA 02 DE 04</p>															

Autor: Rocio Facorro Taboada
 Trazado: Rocio
 Ruta: H/EXPROPIAExp-XuntaCoruñaAAC-19-132.06_AC-552 (Sendas na AC-552. Treitos 34+400-34+860 e 44+300-45+080)_CoristancoEly
 Nome: AC-19-132.06_Parcelario Coristanco

Tamaño impresión: ISO Mil bleed A3 (420,00 x 297,00 mm)
 Tabla de pluma:

CONCELLO DE CORISTANCO

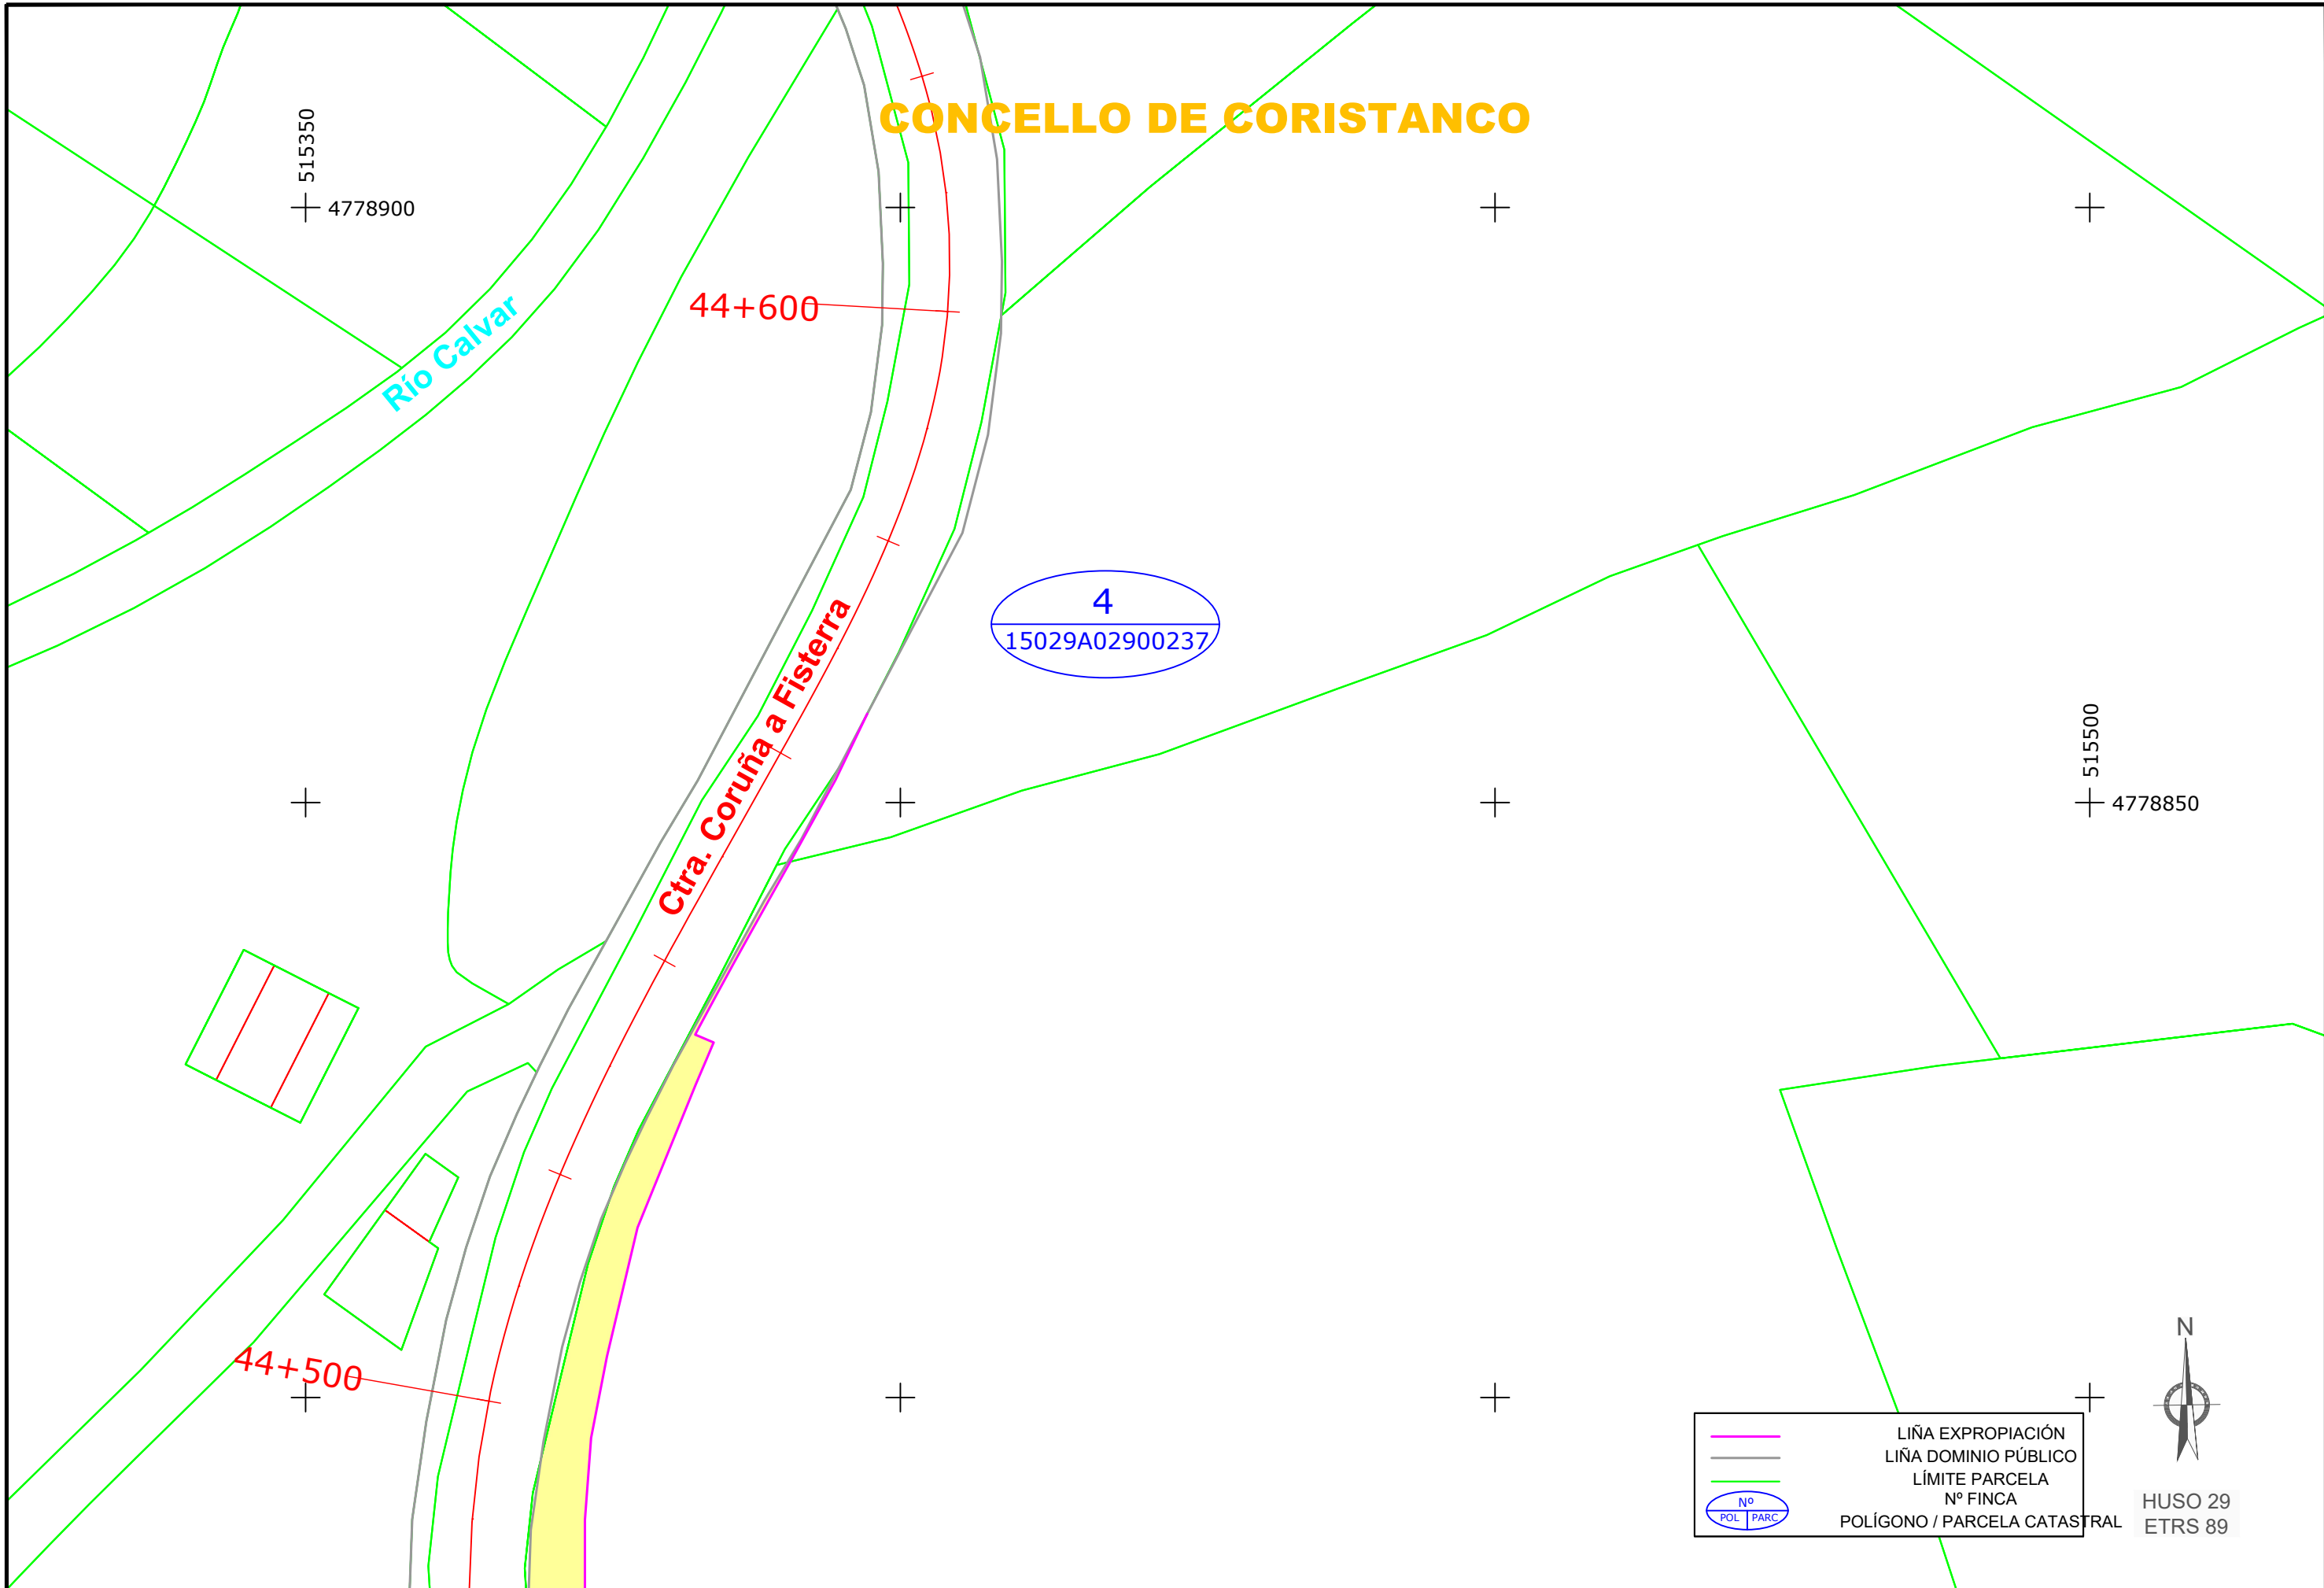

	LIÑA EXPROPIACIÓN
	LIÑA DOMINIO PÚBLICO
	LÍMITE PARCELA
	Nº FINCA
	POLÍGONO / PARCELA CATASTRAL



HUSO 29
ETRS 89

XUNTA DE GALICIA CONSELLERÍA DE INFRAESTRUTURAS E MOBILIDADE 	ESTUDIO TECNICO GALLEGO, S.A. Asdo. Felipe de la ... Gándaras	REPRESENTANTE DA ADMINISTRACIÓN: Asdo. Julio Huerta Esteban	PERITO DA ADMINISTRACIÓN: Asdo. ...	DEBUXOU: Rocio Facorro Taboada	SUBSTITUÍDO POR: ...	ESCALA: DIN A1: 1 / 250 DIN A3: 1 / 500 	TÍTULO: Sendas na AC-552. Treitos: 34+400-34+860 e 44+300-45+080	CLAVE: AC/19/132.06	NÚMERO DE PLANO: 1	DESIGNACIÓN DO PLANO: PARCELARIO Treito: 44+300-45+080	DATA: Febreiro 2022
											Nº DE FOLIA: FOLLA 03 DE 04

Autor: Rocio Facorro Taboada
 Trazado: Rocio
 Ruta: H:\EXPROPIACION\Xunta\CORUNA\AC-19-132.06_AC-552 (Sendas na AC-552. Treitos 34+400-34+860 e 44+300-45+080)_CoristancoEg
 Nome: AC-19-132.06_Parcelario Coristanco

