


LUGARES DE SOESTO DE ABAIXO Y CASTRELO

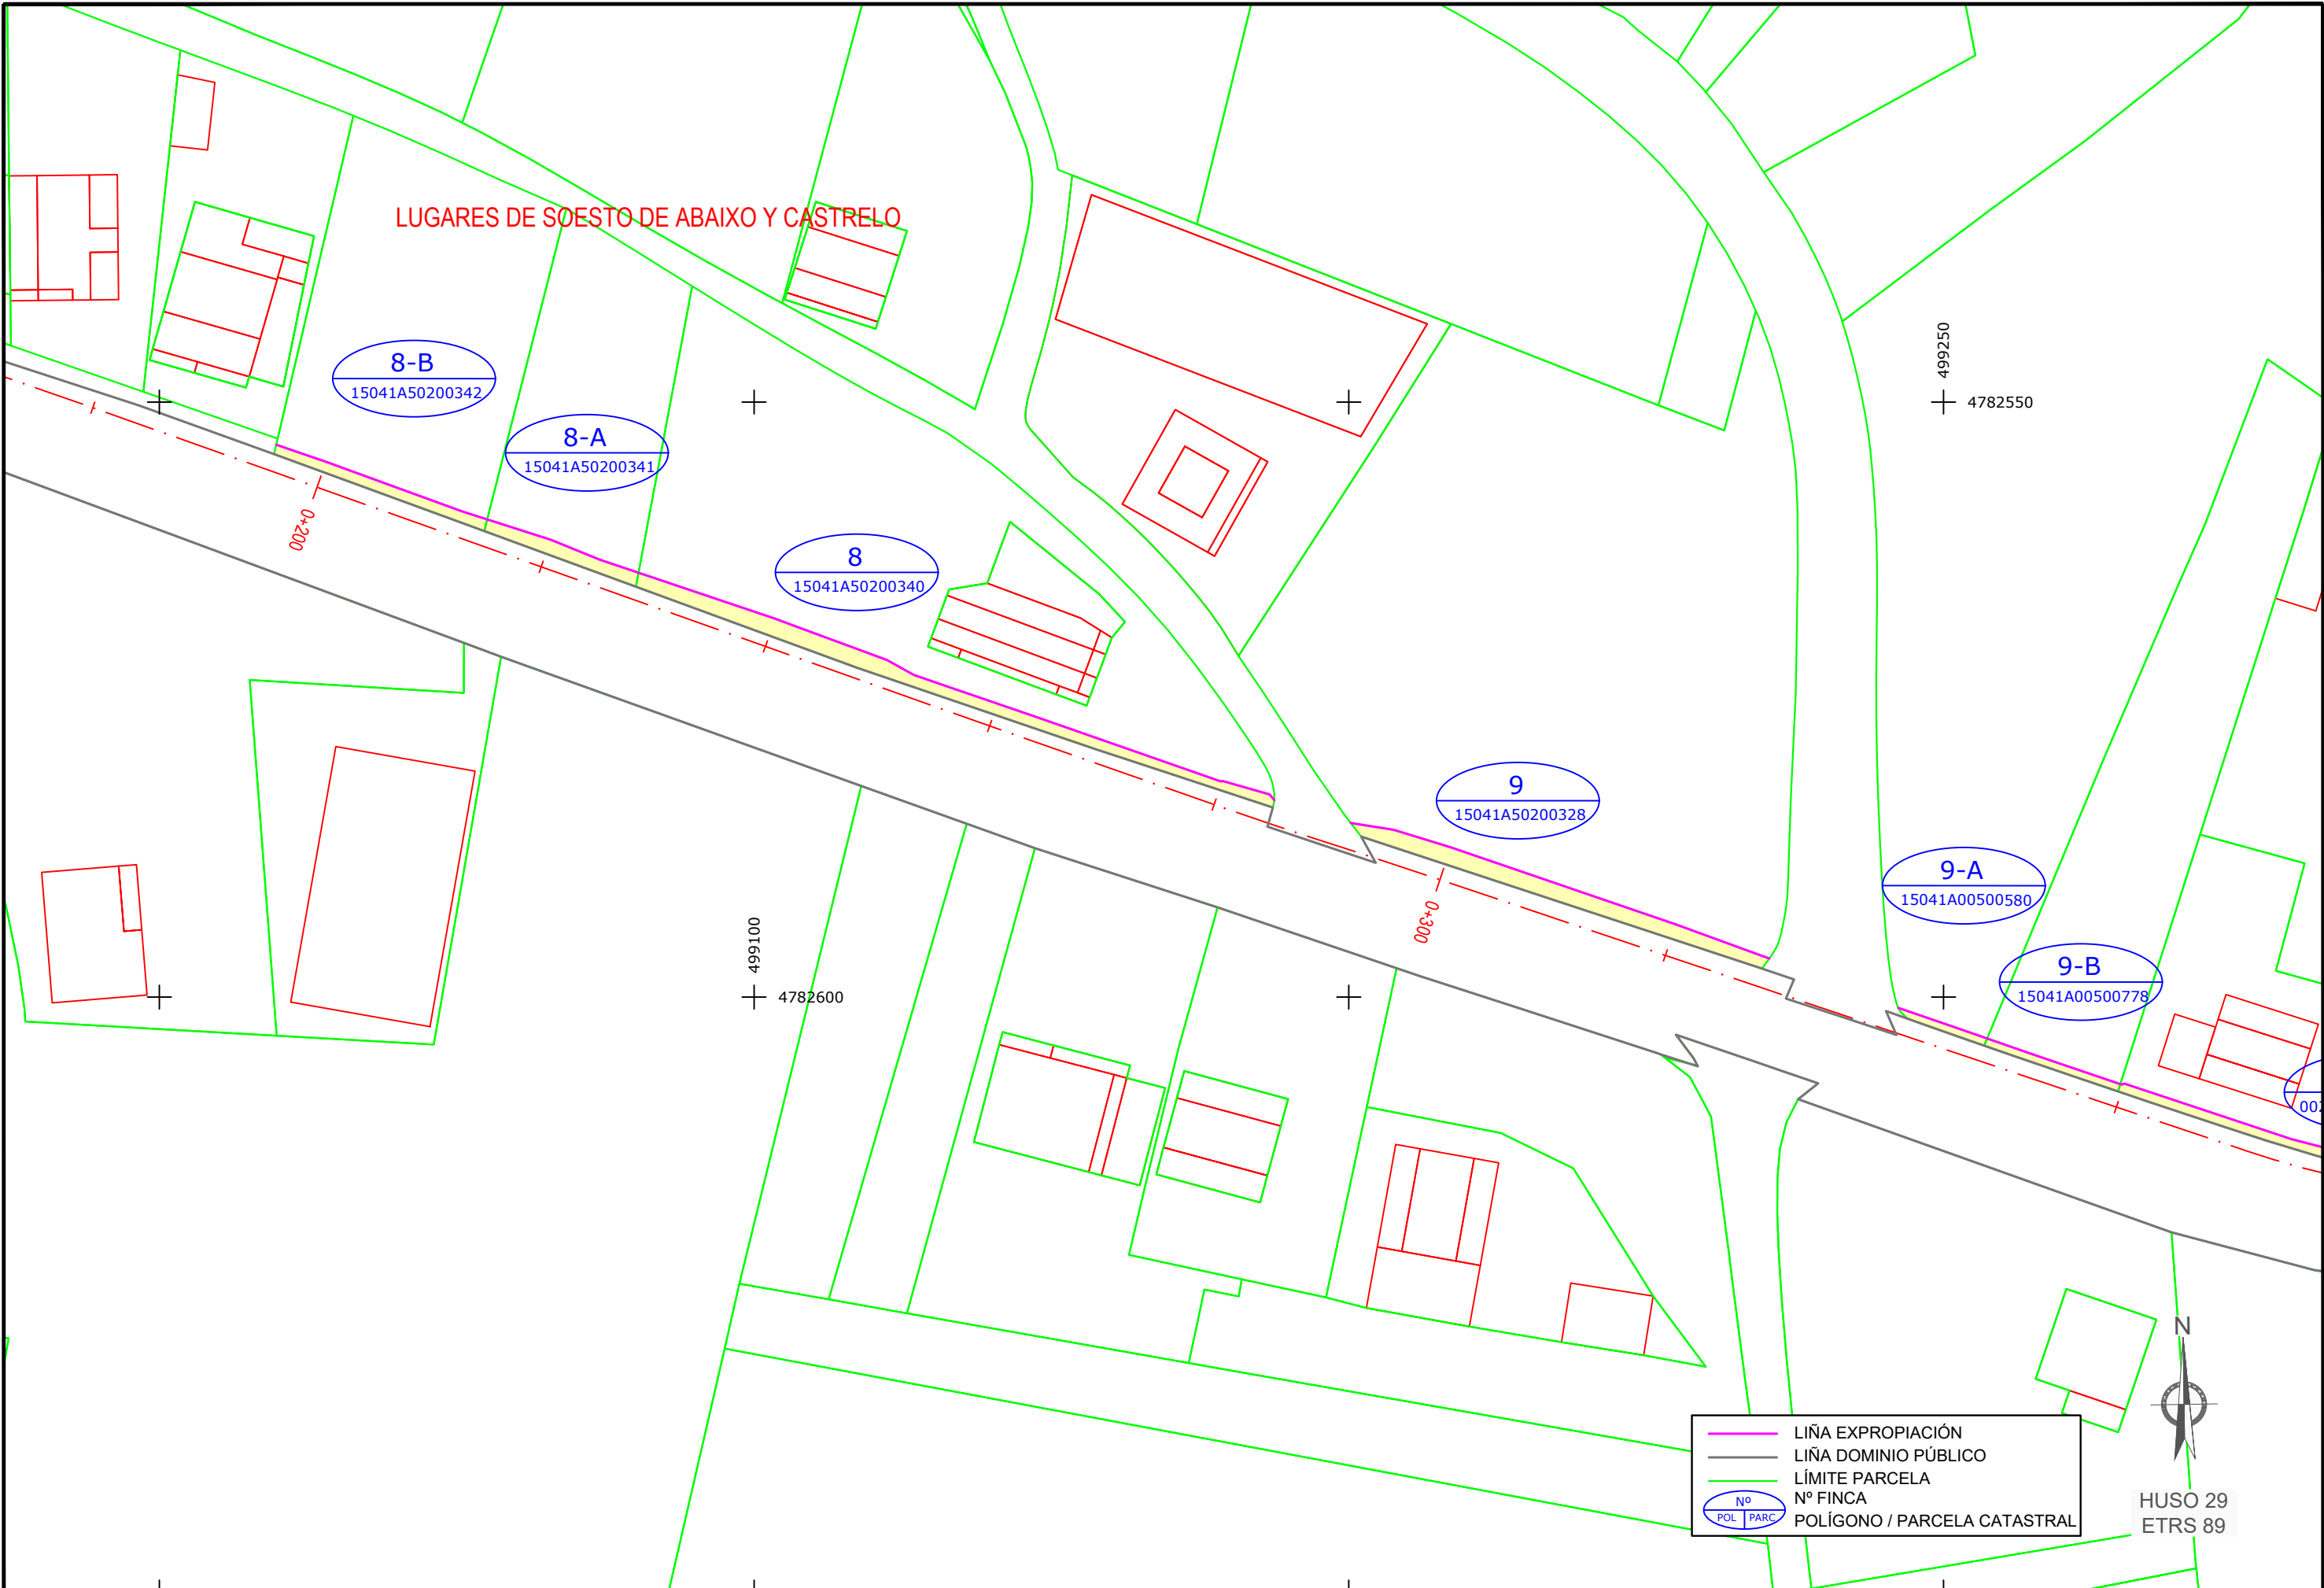


— LIÑA EXPROPIACIÓN
— LIÑA DOMINIO PÚBLICO
— LÍMITE PARCELA
Nº Nº FINCA
POL / PARC POLÍGONO / PARCELA CATASTRAL

HUSO 29
ETRS 89

CVE: JREXVOC08
 Verificador: https://sede.xunta.gal/cve
 XPROPIA Esp.XuntaCORU(UNAC-19-129.06) (Sendas na AC433 en Soesto e Serantes, Lugo) (Eg -19-129.06, Parcelario Lugo)

XUNTA DE GALICIA CONSELLERÍA DE INFRAESTRUTURAS E MOBILIDADE axencia galega de Infraestruturas	SERVIZO	CONSULTOR	DIRECCIÓN DO CONTRATO	REPRESENTANTE DA ADMINISTRACIÓN	PERITO DA ADMINISTRACIÓN	DEBUXOU	SUBSTITUÍE A	ESCALA	TÍTULO	CLAVE	NÚMERO DE PLANO	DESIGNACIÓN DO PLANO	DATA
		ESTUDIO TECNICO GALLEGO, S.A. Aido: Felipe de la Gandara	Rocio Faeiro Taboada COTEXOU	Aido: Beatriz Fernandez Sierra	Aido: Beatriz Fernandez Sierra	DIN A1: 1 / 250 DIN A3: 1 / 500 	SENDAS NA AC-433 (ANTIGA TRAZA) EN SOESTO E SERANTES	AC/19/129.06	1 FOLLA 02 DE 06	PARCELARIO SOESTO	Febrero 2022 Nº DE PÁX: 1		

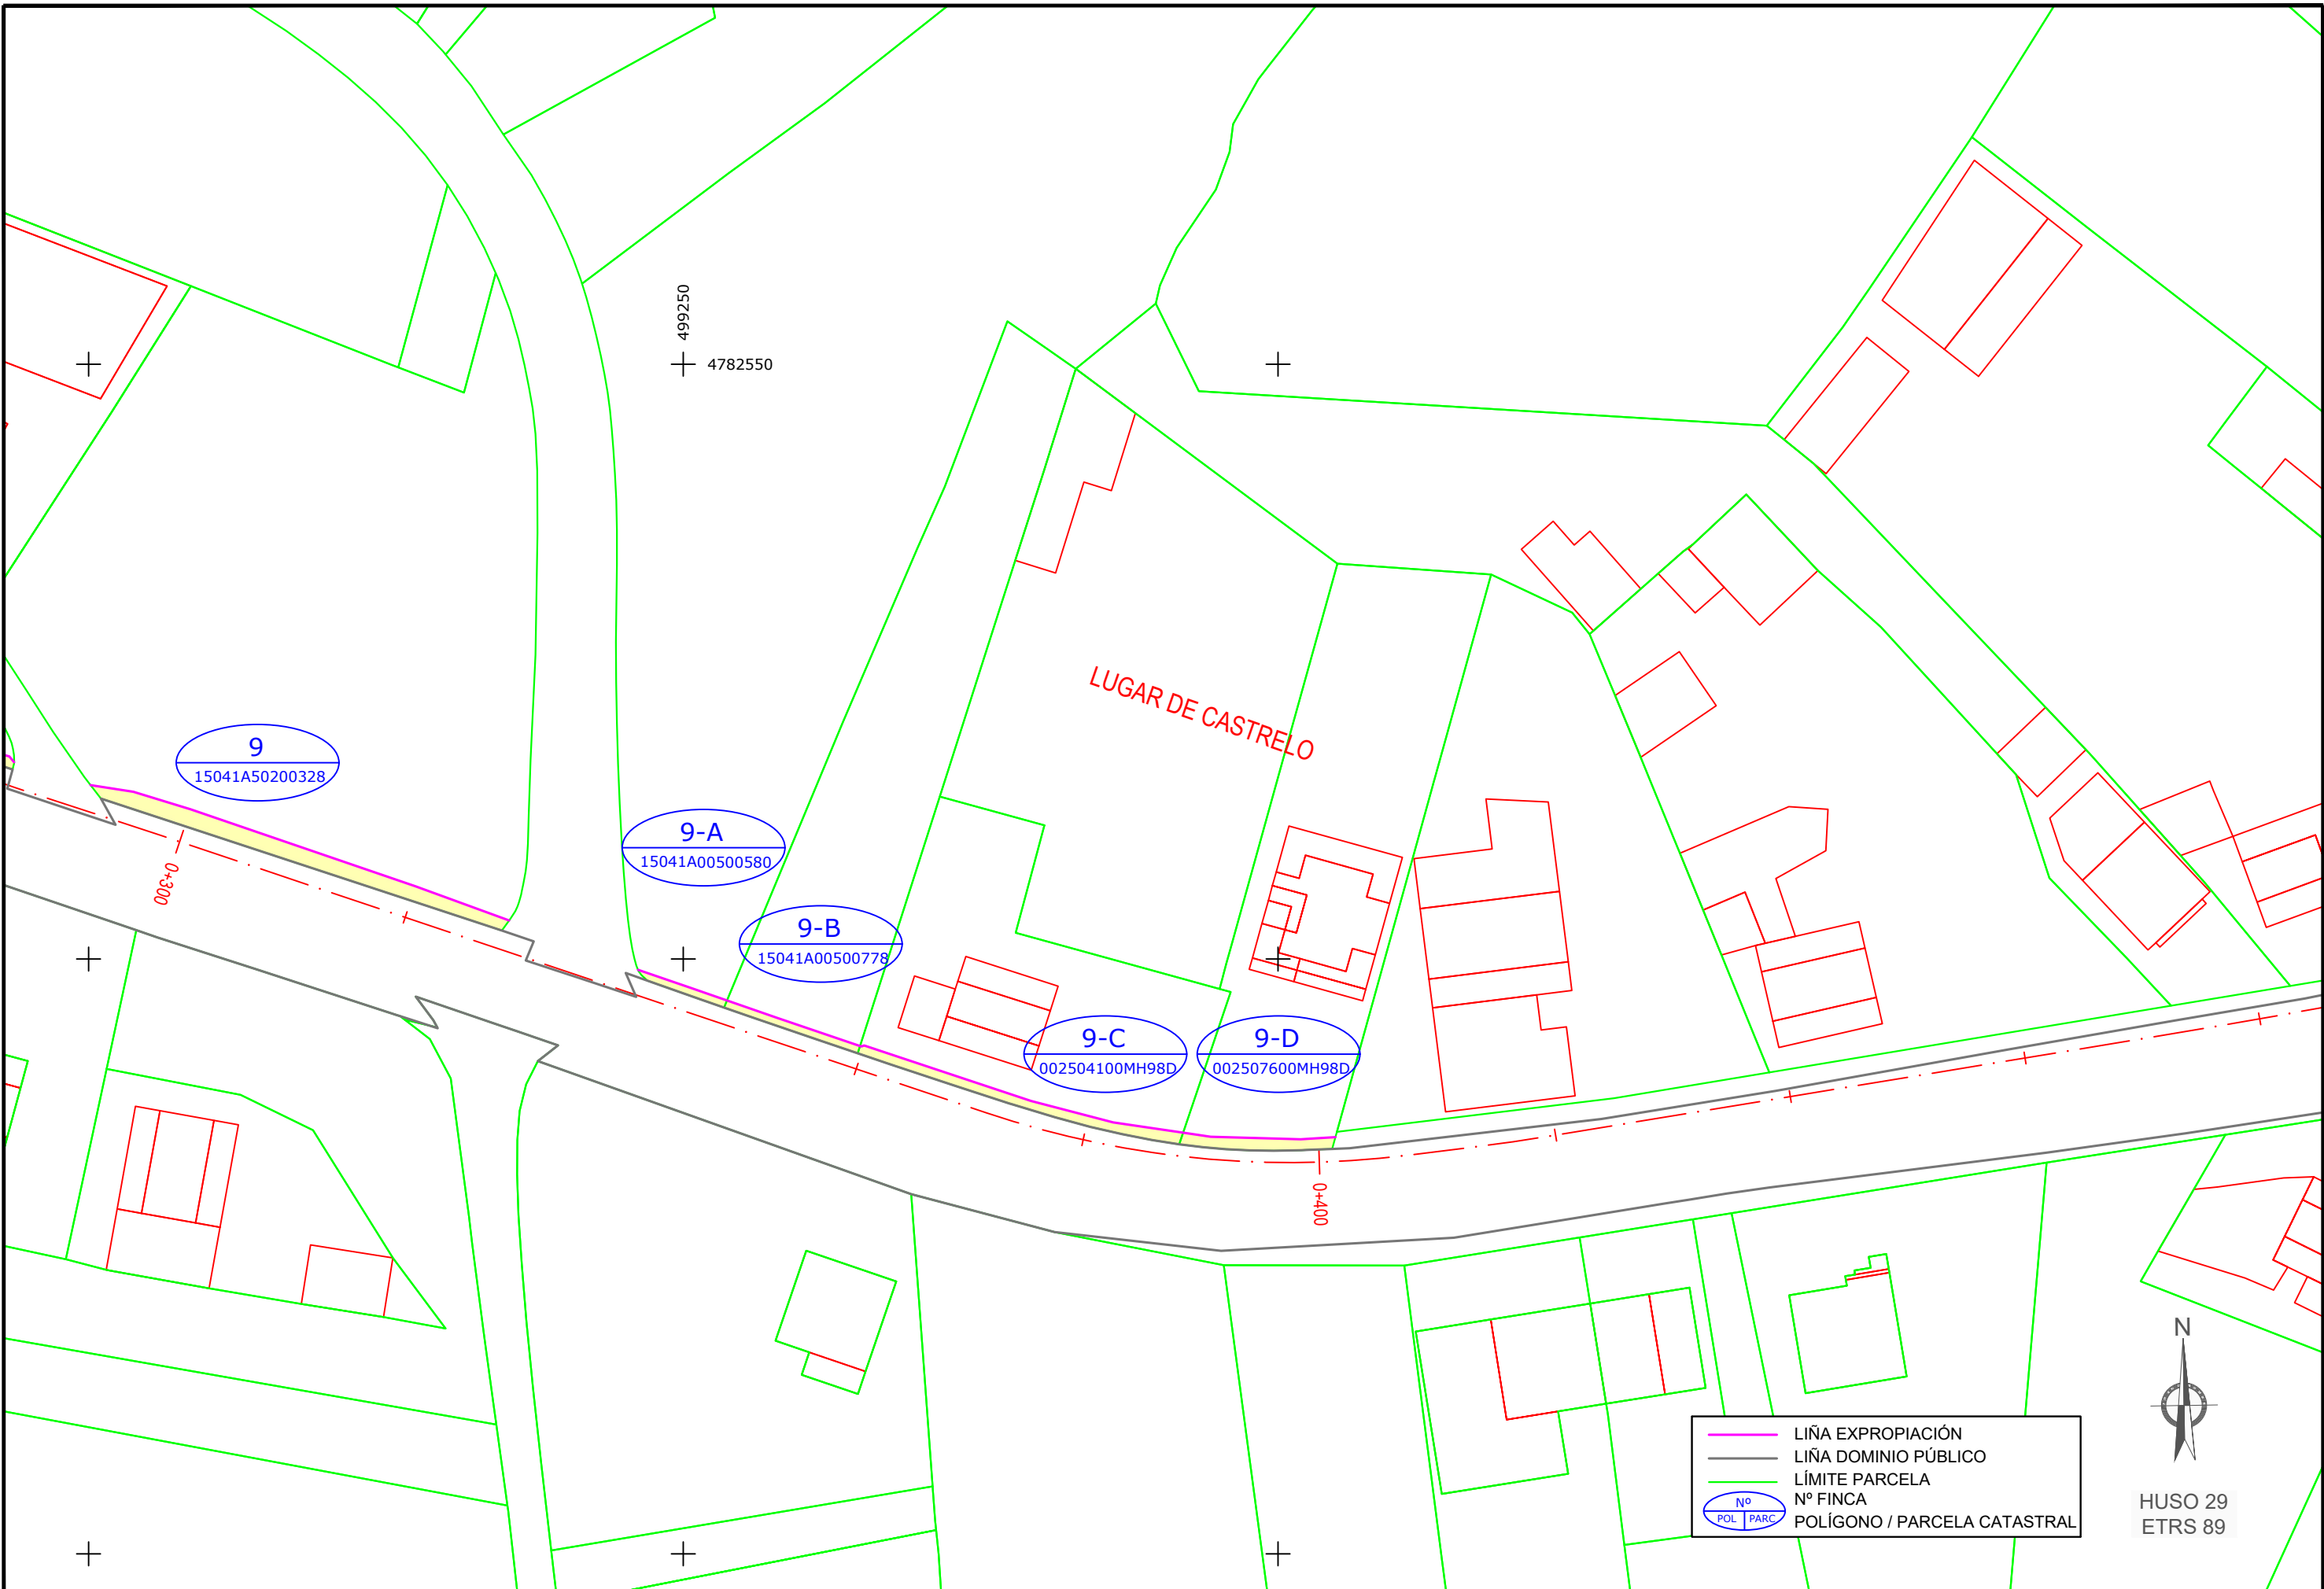

	LIÑA EXPROPIACIÓN
	LIÑA DOMINIO PÚBLICO
	LÍMITE PARCELA
	Nº FINCA
	POLÍGONO / PARCELA CATASTRAL




HUSO 29
ETRS 89

CVE: JRCXVOC08
 Verificador: https://sede.xunta.gal/cve
 XPROPIA Esp.XuntaCORU(UNAC-19-129.06) (Sendas na AC433 en Soesto e Serantes, Lugo) Ely
 -19-129.06_Parcelario Lugo

XUNTA DE GALICIA CONSELLERÍA DE INFRAESTRUTURAS E MOBILIDADE 	SERVIZO ESTUDIO TECNICO GALLEGO, S.A. Axda Felpe de la Gándaras Axda Beatriz Fernández Sierra	REPRESENTANTE DA ADMINISTRACIÓN Axda Beatriz Fernández Sierra	PERITO DA ADMINISTRACIÓN Rocio Facorro Taboada	DEBUXOU COTEXOU - -	SUBSTITUÍ A: - SUBSTITUÍDO POR: -	ESCALA DIN A1: 1 / 250 DIN A3: 1 / 500 	TÍTULO SENDAS NA AC-433 (ANTIGA TRAZA) EN SOESTO E SERANTES	CLAVE AC/19/129.06	NÚMERO DE PLANO 1	DESIGNACIÓN DO PLANO PARCELARIO SOESTO	DATA Febreiro 2022
									FOLLA FOLLA 03 DE 07	Nº DE PÁX. 1	

CVE: JRCXV0C08
 Verificador: https://sede.xunta.gal/cve

EXPROPIACIÓN XuntaCoruña (NAC-19-129.06) (Sendas na AC-433 en Soesto e Serantes, Lugo) (Eg -19-129.06, Parcelario Lugo)

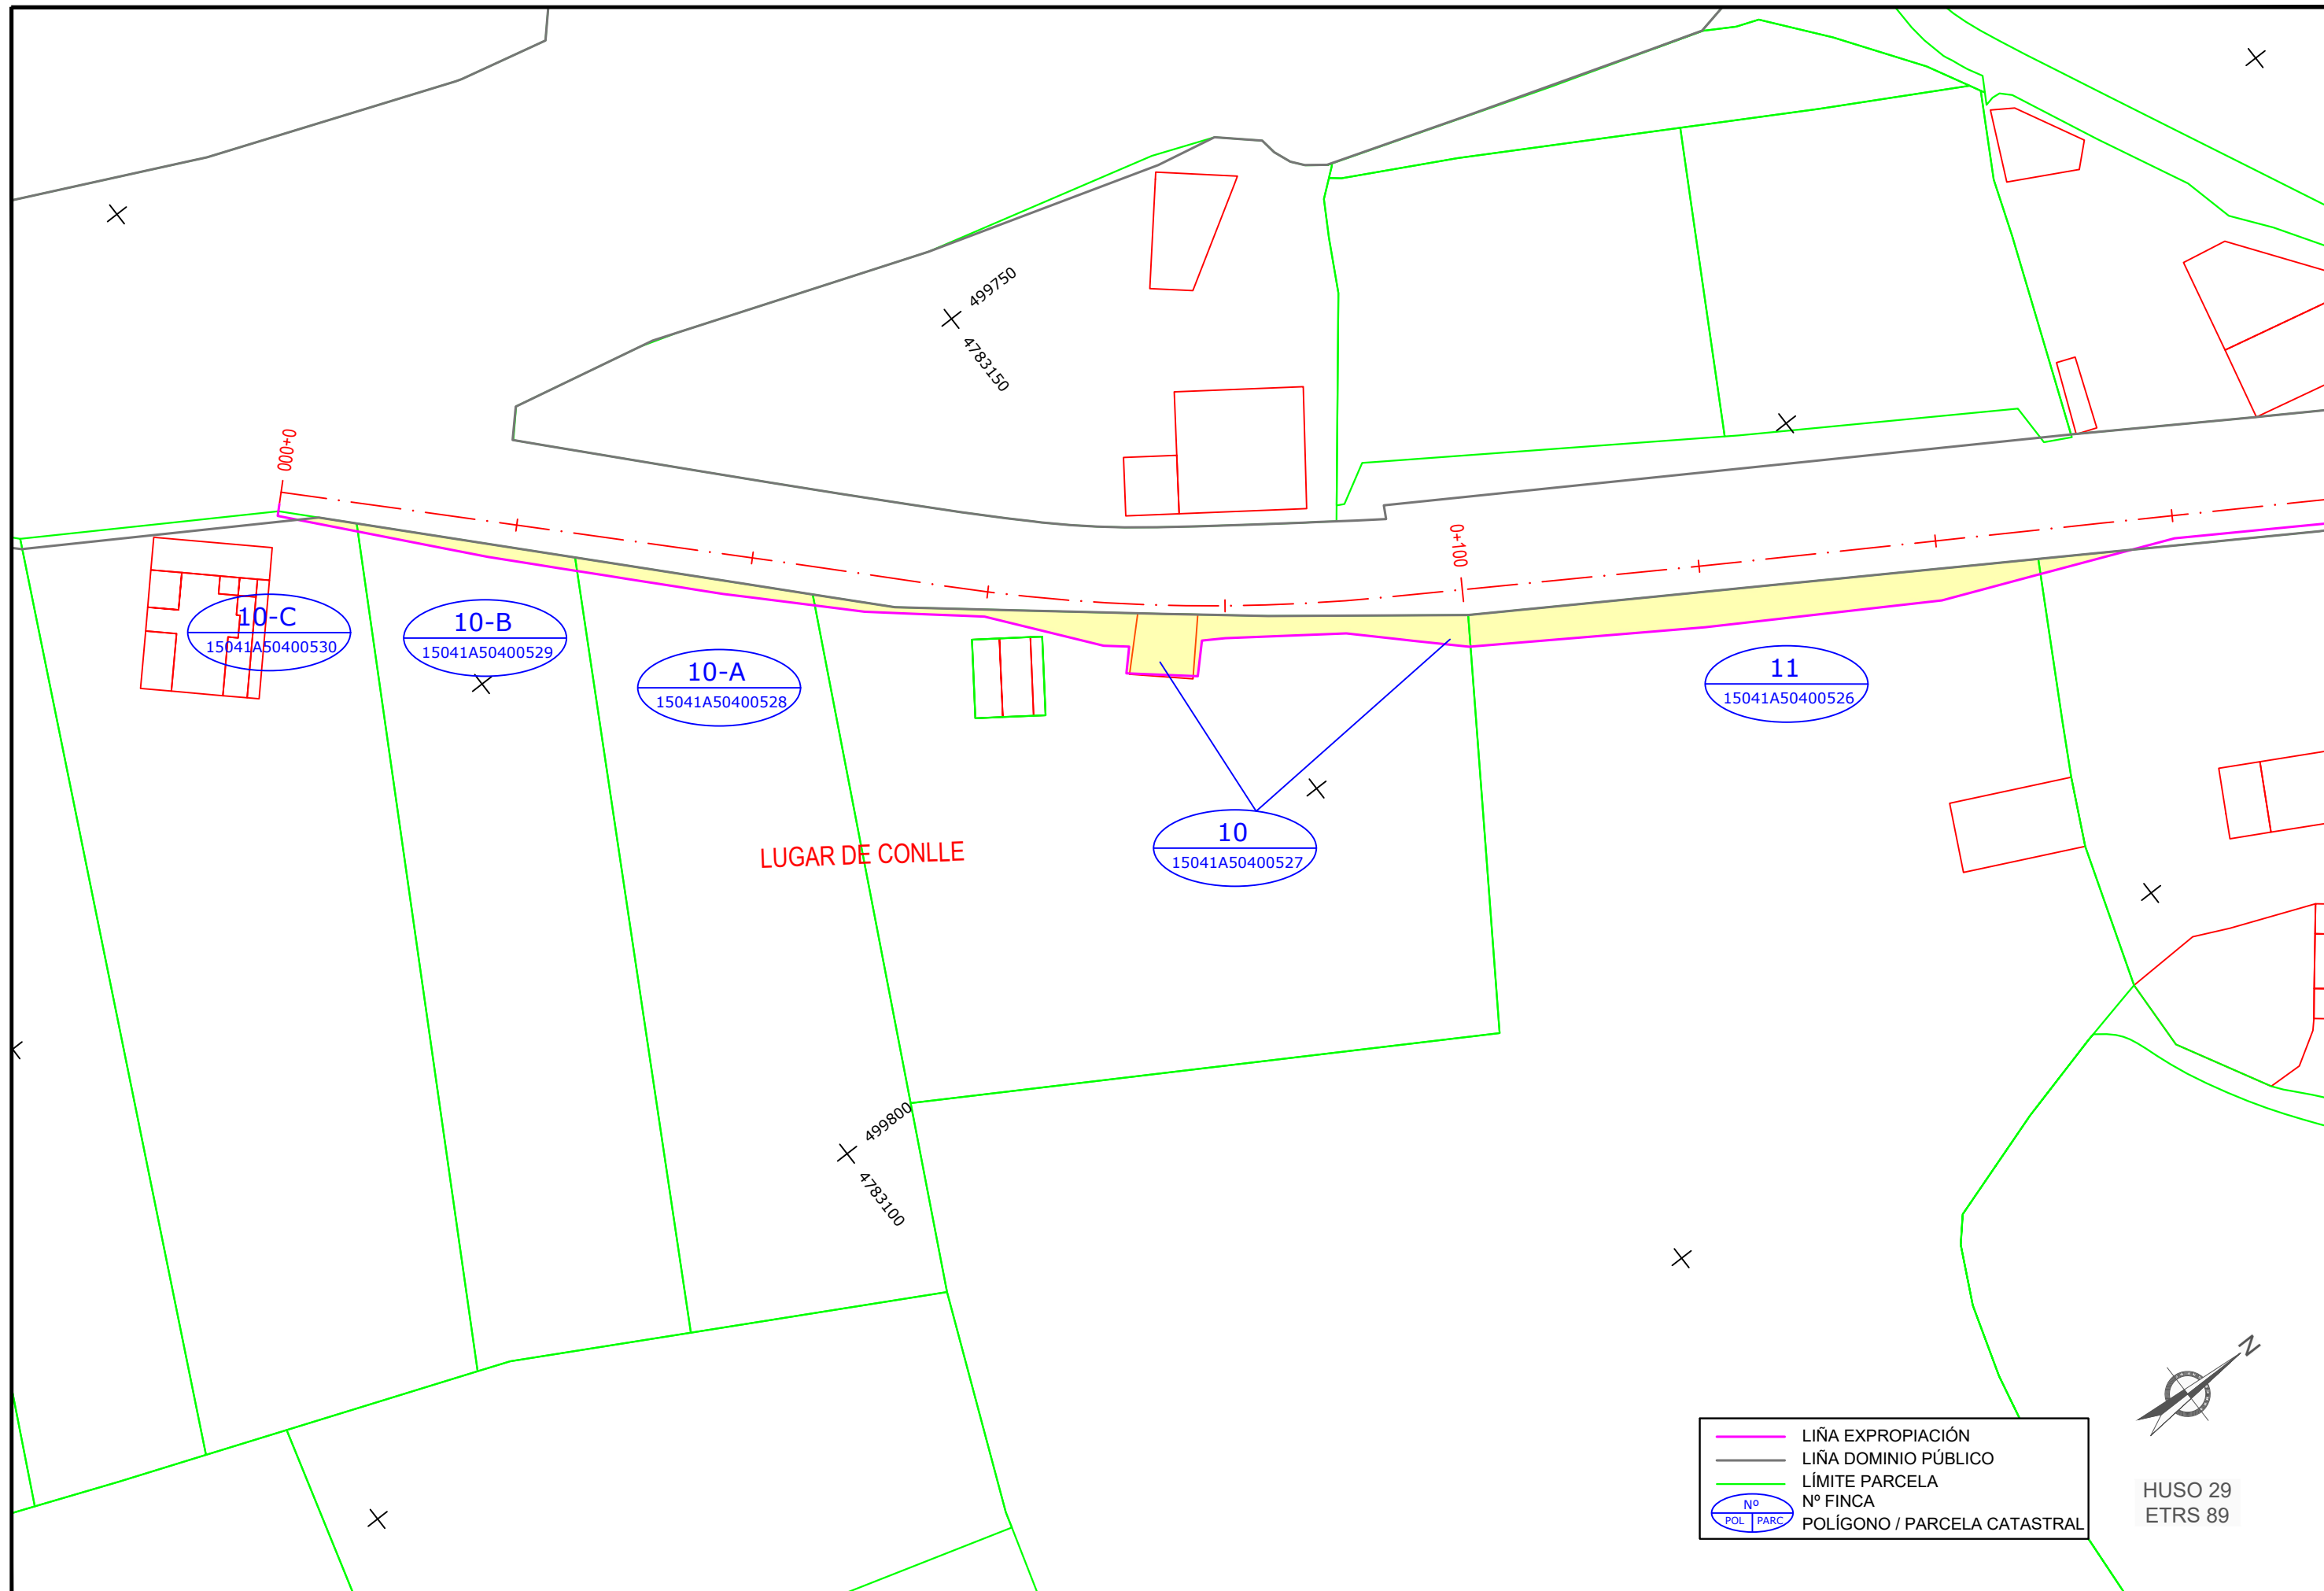


	LIÑA EXPROPIACIÓN
	LIÑA DOMINIO PÚBLICO
	LÍMITE PARCELA
	Nº FINCA
	POLÍGONO / PARCELA CATASTRAL



HUSO 29
 ETRS 89

XUNTA DE GALICIA CONSELLERÍA DE INFRAESTRUTURAS E MOBILIDADE 	SERVIZO	CONSULTOR	DIRECCIÓN DO CONTRATO	REPRESENTANTE DA ADMINISTRACIÓN	PERITO DA ADMINISTRACIÓN	DEBUXOU	SUBSTITUÍ A	ESCALA DIN A1: 1 / 250 DIN A3: 1 / 500 	TÍTULO	CLAVE AC/19/129.06 NÚMERO DE PLANO 1 FOLLA FOLLA 04 DE 07	DESIGNACIÓN DO PLANO PARCELARIO SERANTES	DATA
		ESTUDIO TÉCNICO GALLEGO, S.A. Aído Felipe de la Gandaras Aído Beatriz Fernández Sierra		Rocio Facorro Taboada COTEXOU	- -	SENDAS NA AC-433 (ANTIGA TRAZA) EN SOESTO E SERANTES	Febreiro 2022 Nº DE PÁX. 1					

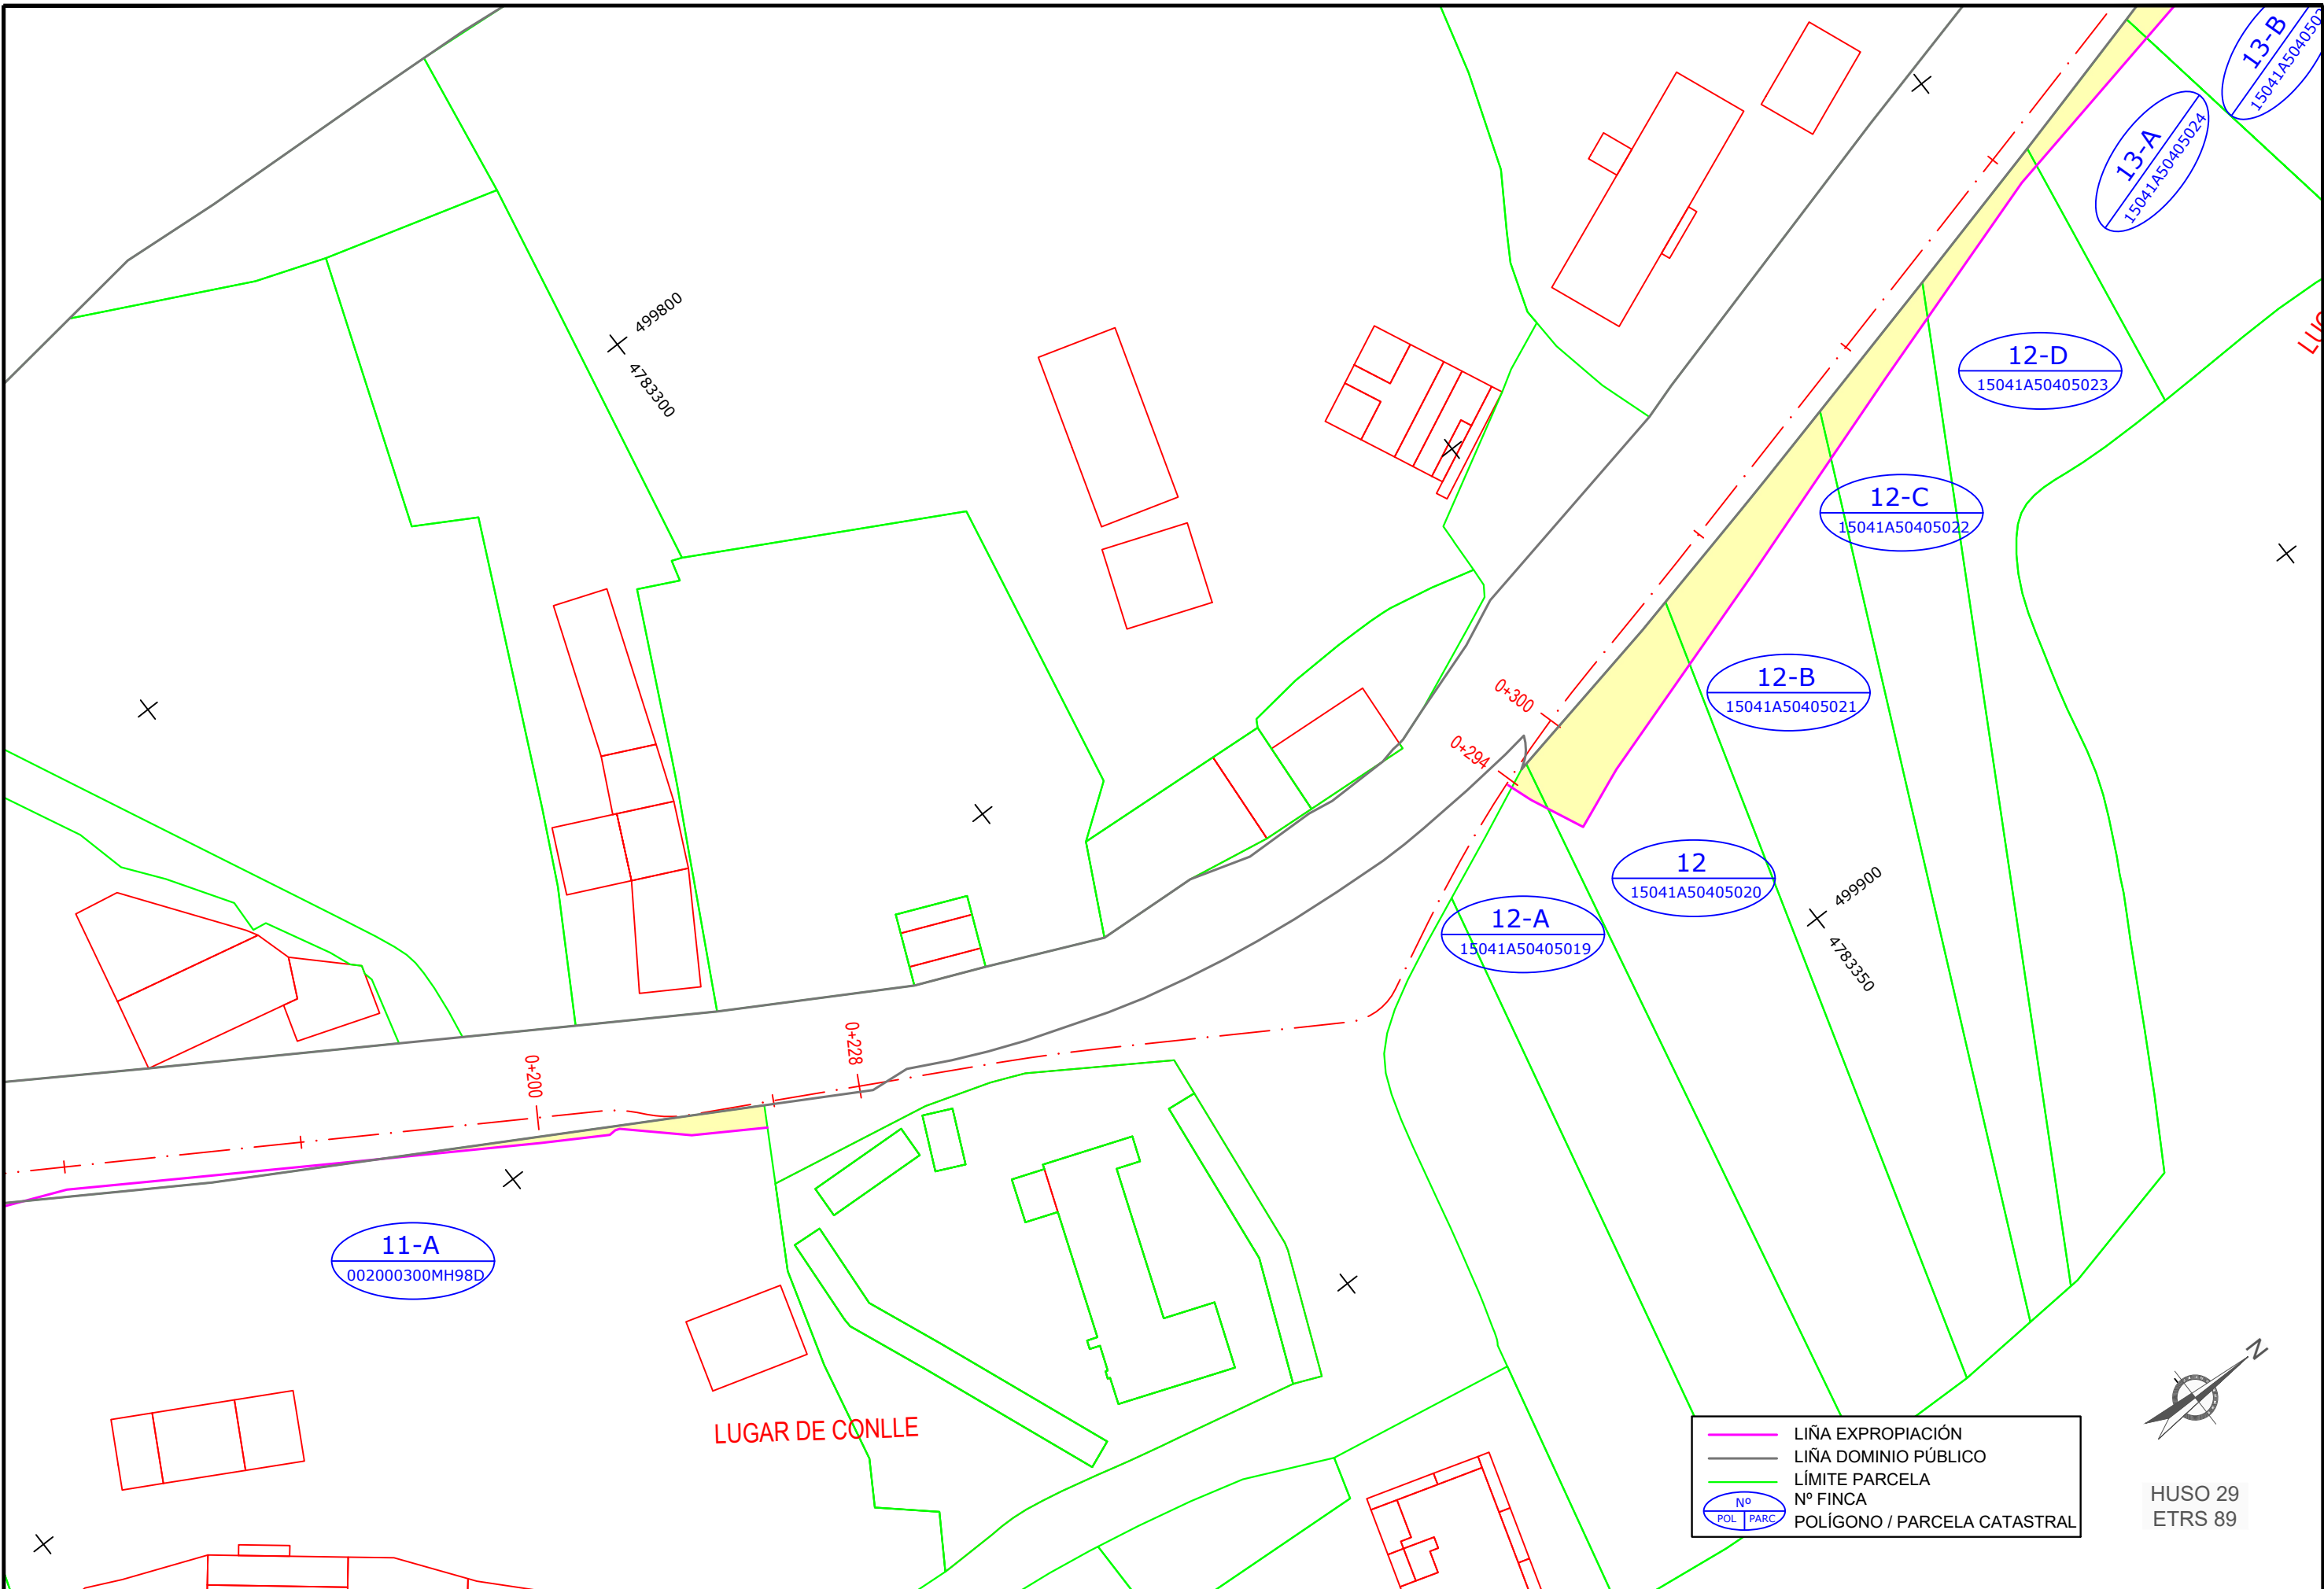

11-A
002000300MH98D

12-A
15041A50405019

12
15041A50405020

12-B
15041A50405021

12-C
15041A50405022


12-D
15041A50405023

13-A
15041A50405024

13-B
15041A50405025

LUGAR DE CONLLE

	LIÑA EXPROPIACIÓN
	LIÑA DOMINIO PÚBLICO
	LÍMITE PARCELA
	Nº FINCA
	POLÍGONO / PARCELA CATASTRAL

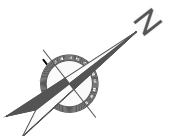


HUSO 29
ETRS 89

CVE: JRCXVOC08
Verificador: https://sede.xunta.gal/cve
EXPROPIACIÓN XUNTA GALEGA (USUARIOS) (Sendas na AC433 en Soesto e Serantes, Lugo) (E)g
19-129.06 Parcelario Lugo

			SERVIZO	CONSULTOR	DIRECCIÓN DO CONTRATO	REPRESENTANTE DA ADMINISTRACIÓN	PERITO DA ADMINISTRACIÓN	DEBUXOU	SUBSTITUÍDO POR	ESCALA	TÍTULO	CLAVE	NÚMERO DE PLANO	DESIGNACIÓN DO PLANO	DATA



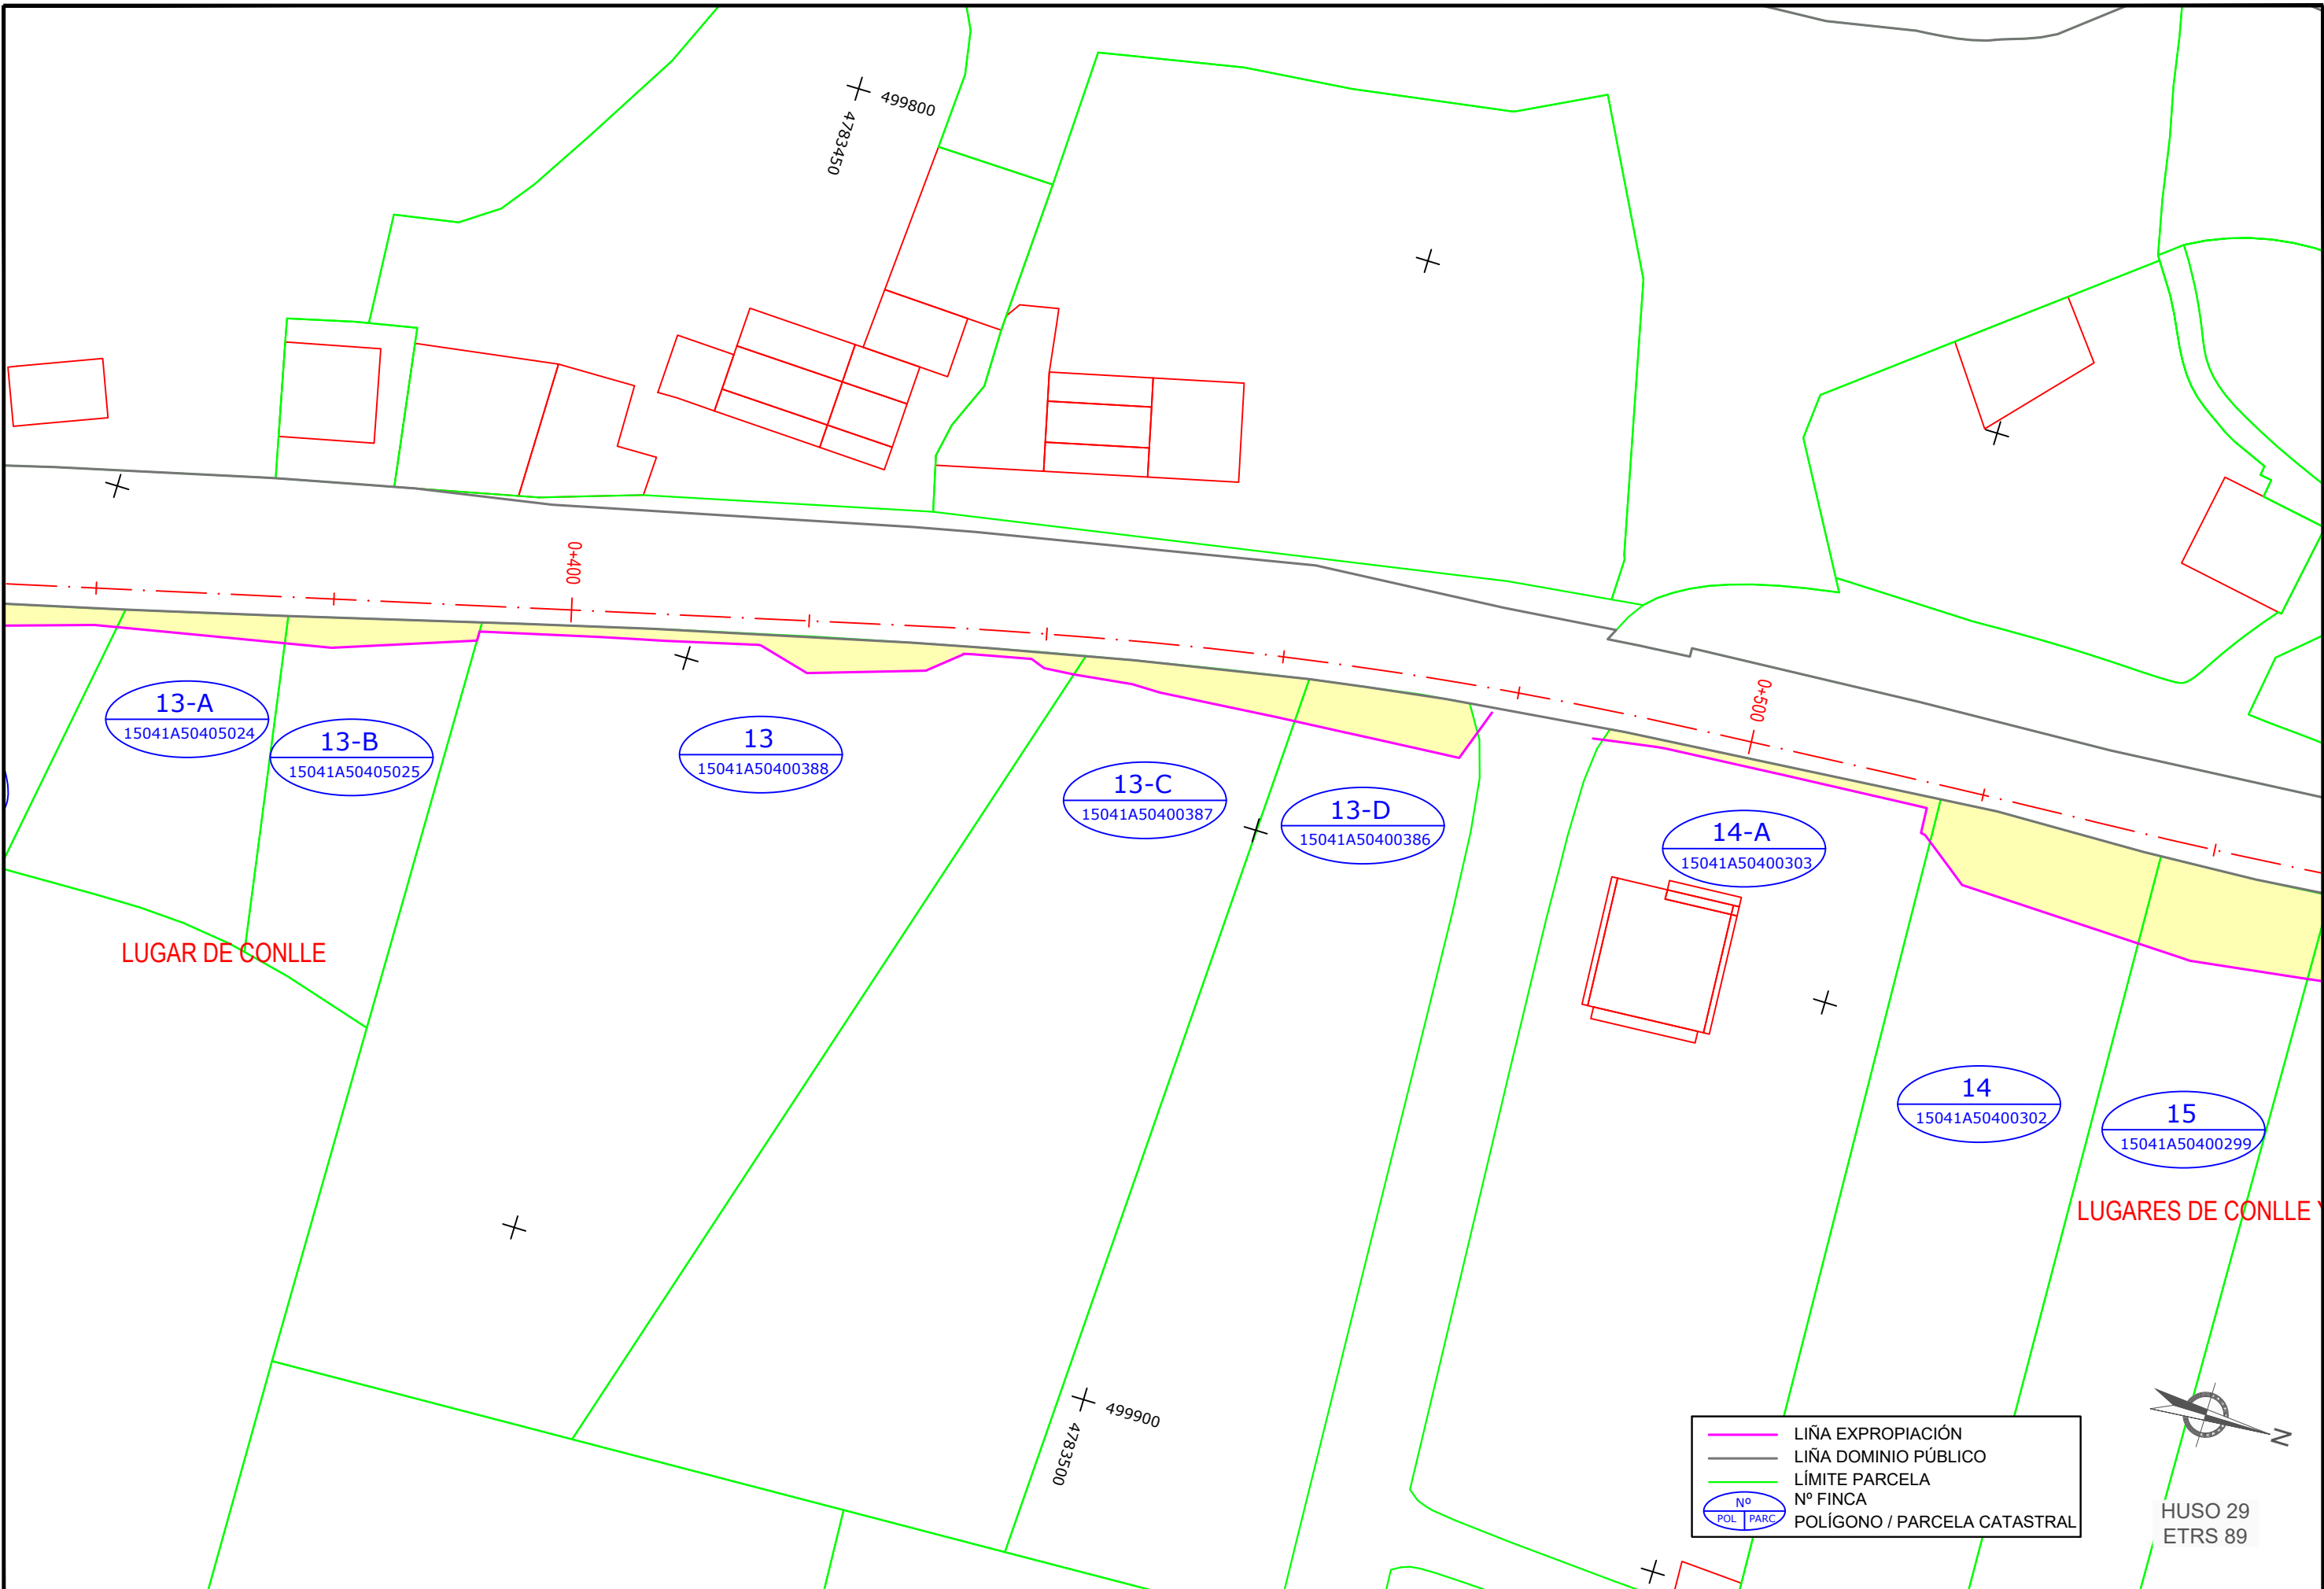

13-A
15041A50405024

13-B
15041A50405025

13
15041A50400388

13-C
15041A50400387

13-D
15041A50400386

14-A
15041A50400303

14
15041A50400302

15
15041A50400299

LUGAR DE CONLLE

LUGARES DE CONLLE

	LIÑA EXPROPIACIÓN
	LIÑA DOMINIO PÚBLICO
	LÍMITE PARCELA
	Nº FINCA
	POLÍGONO / PARCELA CATASTRAL




HUSO 29
ETRS 89

CVE: JRCXVYOC08
 Verificador: https://sede.xunta.gal/cve
 XPROPIA Esp.XuntaCORU(UNAC-19-129.06) (Sendas na AC433 en Soesto e Serantes, Lugo) (Eg -19-129.06_Parcelario Lugo)

XUNTA DE GALICIA CONSELLERÍA DE INFRAESTRUTURAS E MOBILIDADE 	SERVIZO	CONSULTOR	DIRECCIÓN DO CONTRATO	REPRESENTANTE DA ADMINISTRACIÓN	PERITO DA ADMINISTRACIÓN	DEBUXOU	SUBSTITUÍDO POR	ESCALA	TÍTULO	CLAVE	NÚMERO DE PLANO	DESIGNACIÓN DO PLANO	DATA
		ESTUDIO TECNICO GALLEGO, S.A.	Aedo Felipe de la Gandaras	Aedo Beatriz Fernández Sierra	Aedo Beatriz Valverde Lora	Rocio Facorro Taboada		DIN A1: 1 / 250 DIN A3: 1 / 500	SENDAS NA AC-433 (ANTIGA TRAZA) EN SOESTO E SERANTES	AC/19/129.06	1	PARCELARIO SERANTES	Febreiro 2022



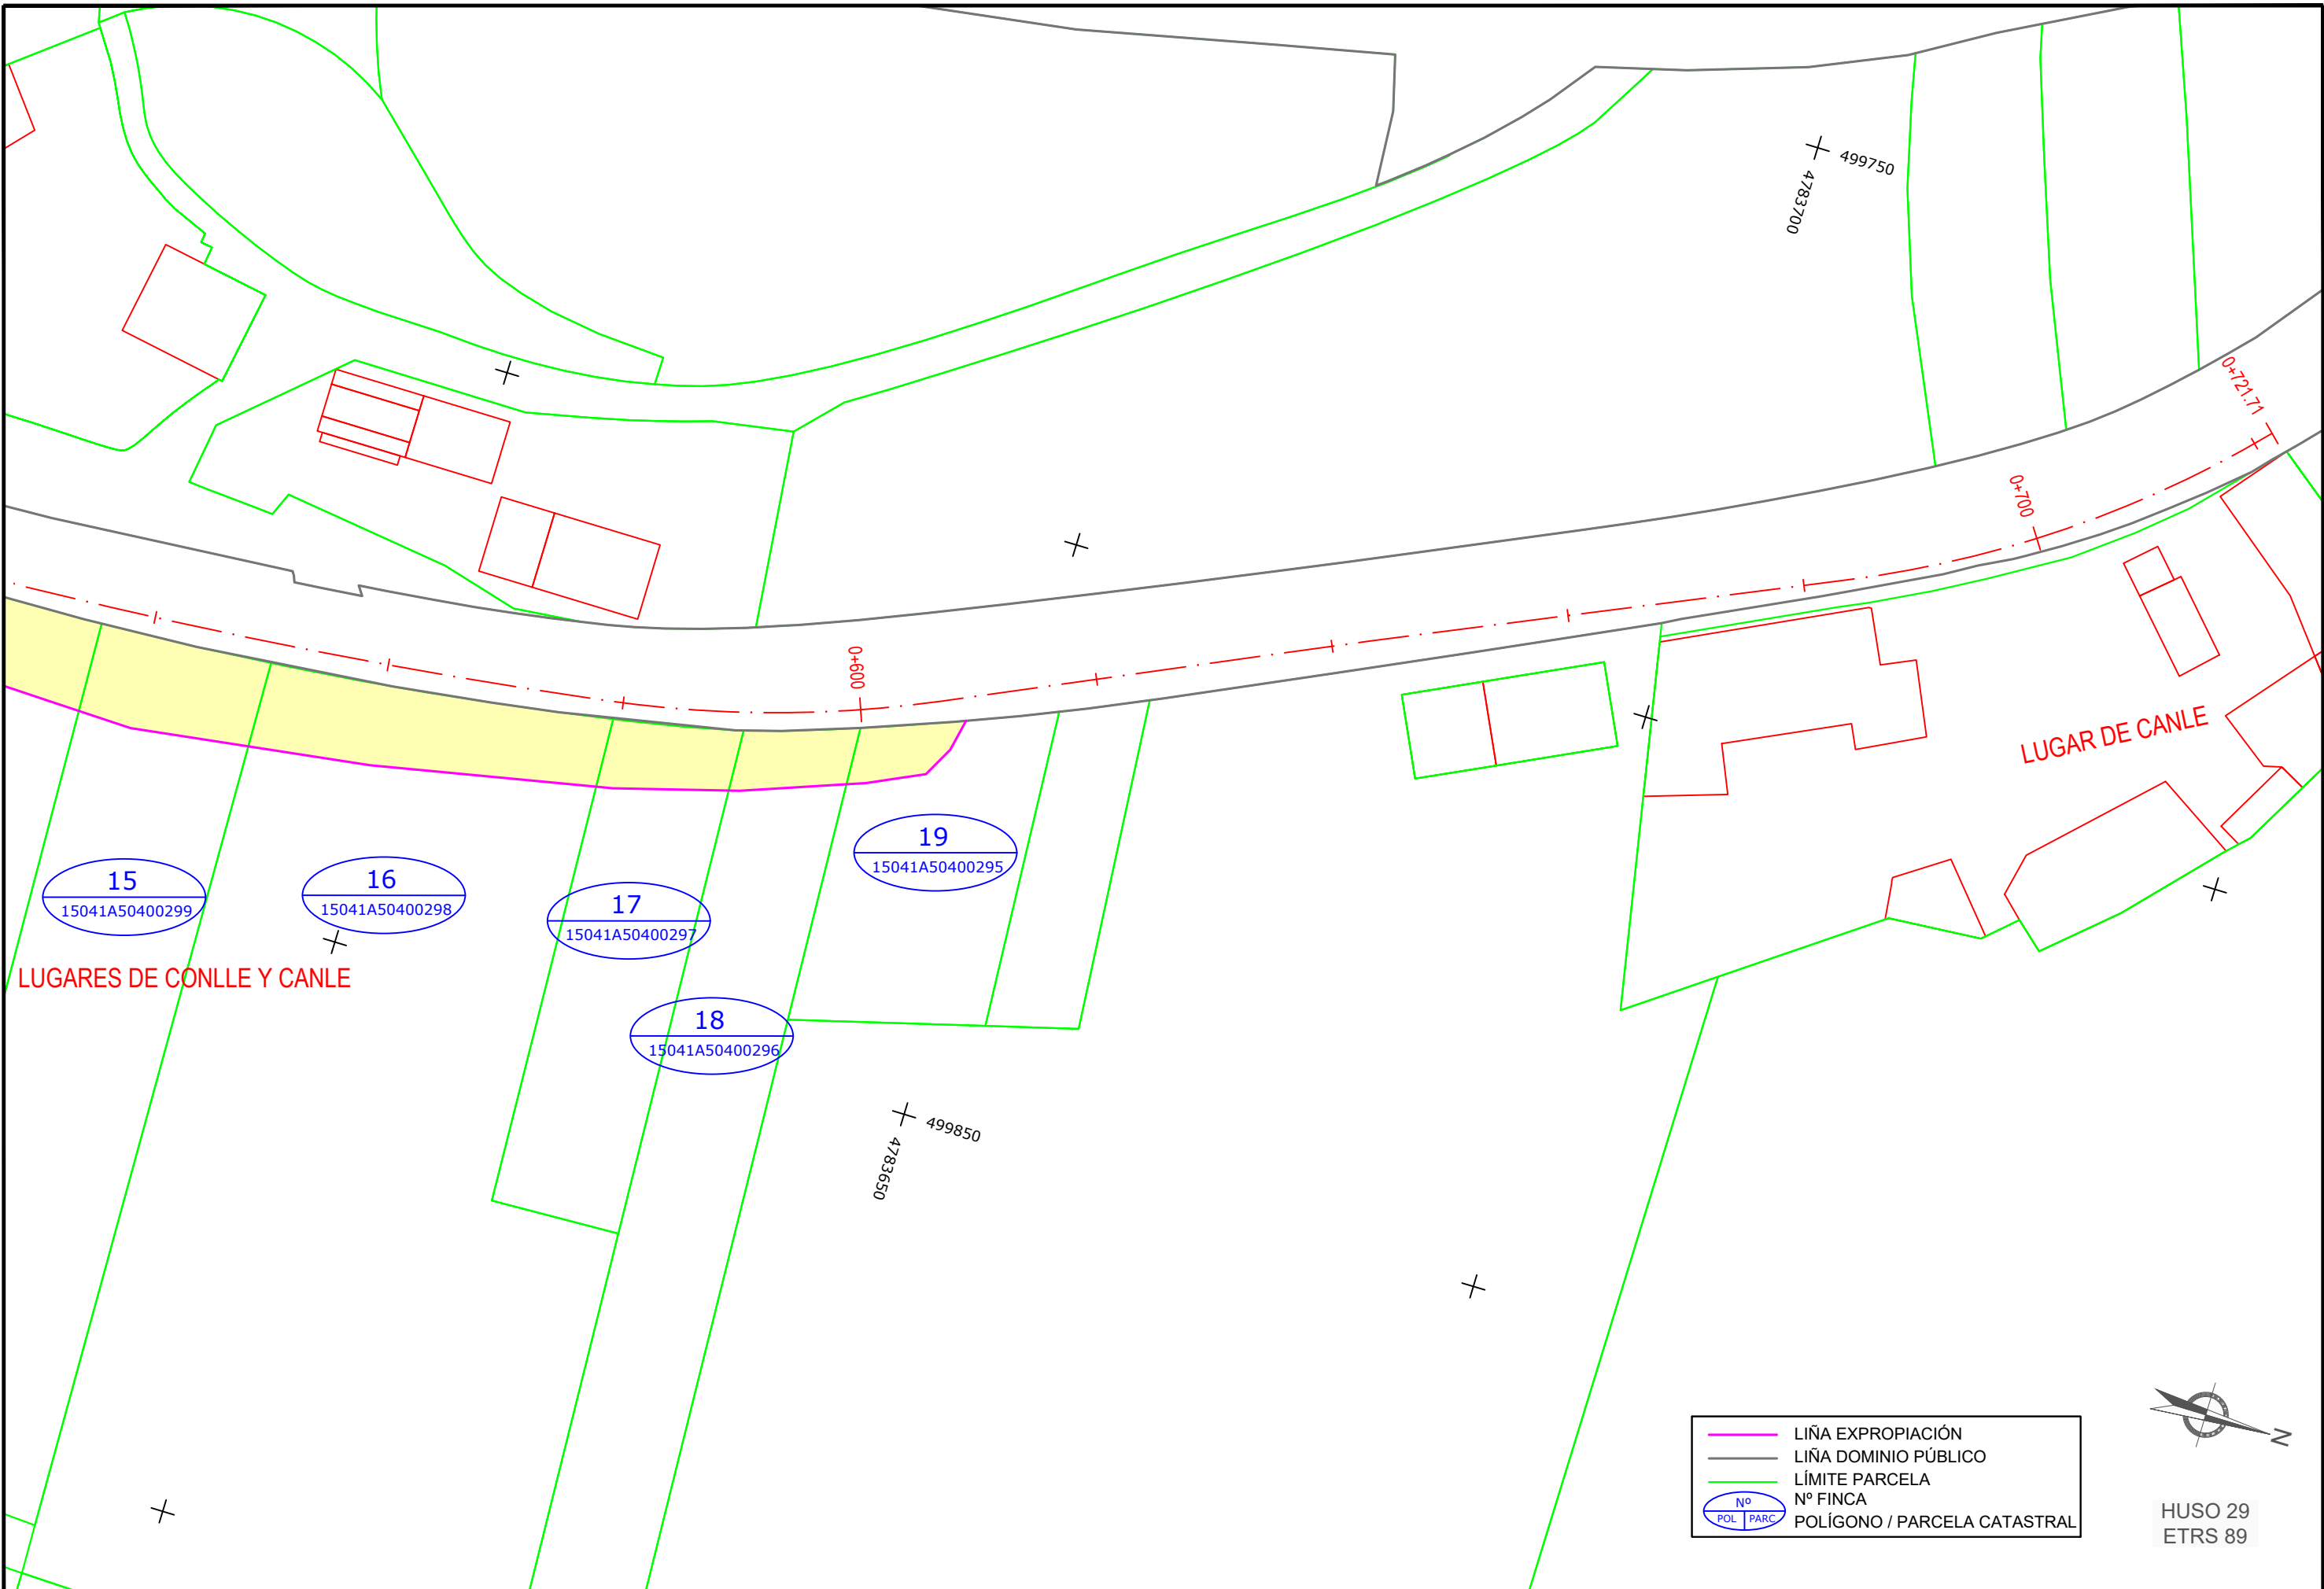

LIÑA EXPROPIACIÓN
 LIÑA DOMINIO PÚBLICO
 LÍMITE PARCELA
 Nº FINCA
 POLÍGONO / PARCELA CATASTRAL



HUSO 29
ETRS 89

CVE: JREXVOC08
 Verificador: https://sede.xunta.gal/cve
 XPROPIA Esp.XuntaCORU(UNAC-19-129.06) (Sendas na AC-433 en Soesto e Serantes, Lugo) EIG
 -19-129.06 Parcelario Lugo

XUNTA DE GALICIA CONSELLERÍA DE INFRAESTRUTURAS E MOBILIDADE axi	SERVIZO	CONSULTOR:	DIRECCIÓN DO CONTRATO:	REPRESENTANTE DA ADMINISTRACIÓN:	PERITO DA ADMINISTRACIÓN:	DEBUXOU:	SUBSTITUÍU A:	ESCALA:	TÍTULO:	CLAVE:	NÚMERO DE PLANO:	DESIGNACIÓN DO PLANO:	DATA:
		ESTUDIO TECNICO GALLEGO, S.A.	Aedo Felipe de la Gándaras	Aedo Beatriz Fernández Sierra	Aedo Beatriz Vázquez Lora	Rocio Facorro Taboada		DIN A1: 1 / 250 DIN A3: 1 / 500	SENDAS NA AC-433 (ANTIGA TRAZA) EN SOESTO E SERANTES	AC/19/129.06	1	PARCELARIO SERANTES	Febreiro 2022
								0 2.5 5 7.5 10m			FOLLA 07 DE 07		Nº DE PÁX: 1