


NIGRÁN

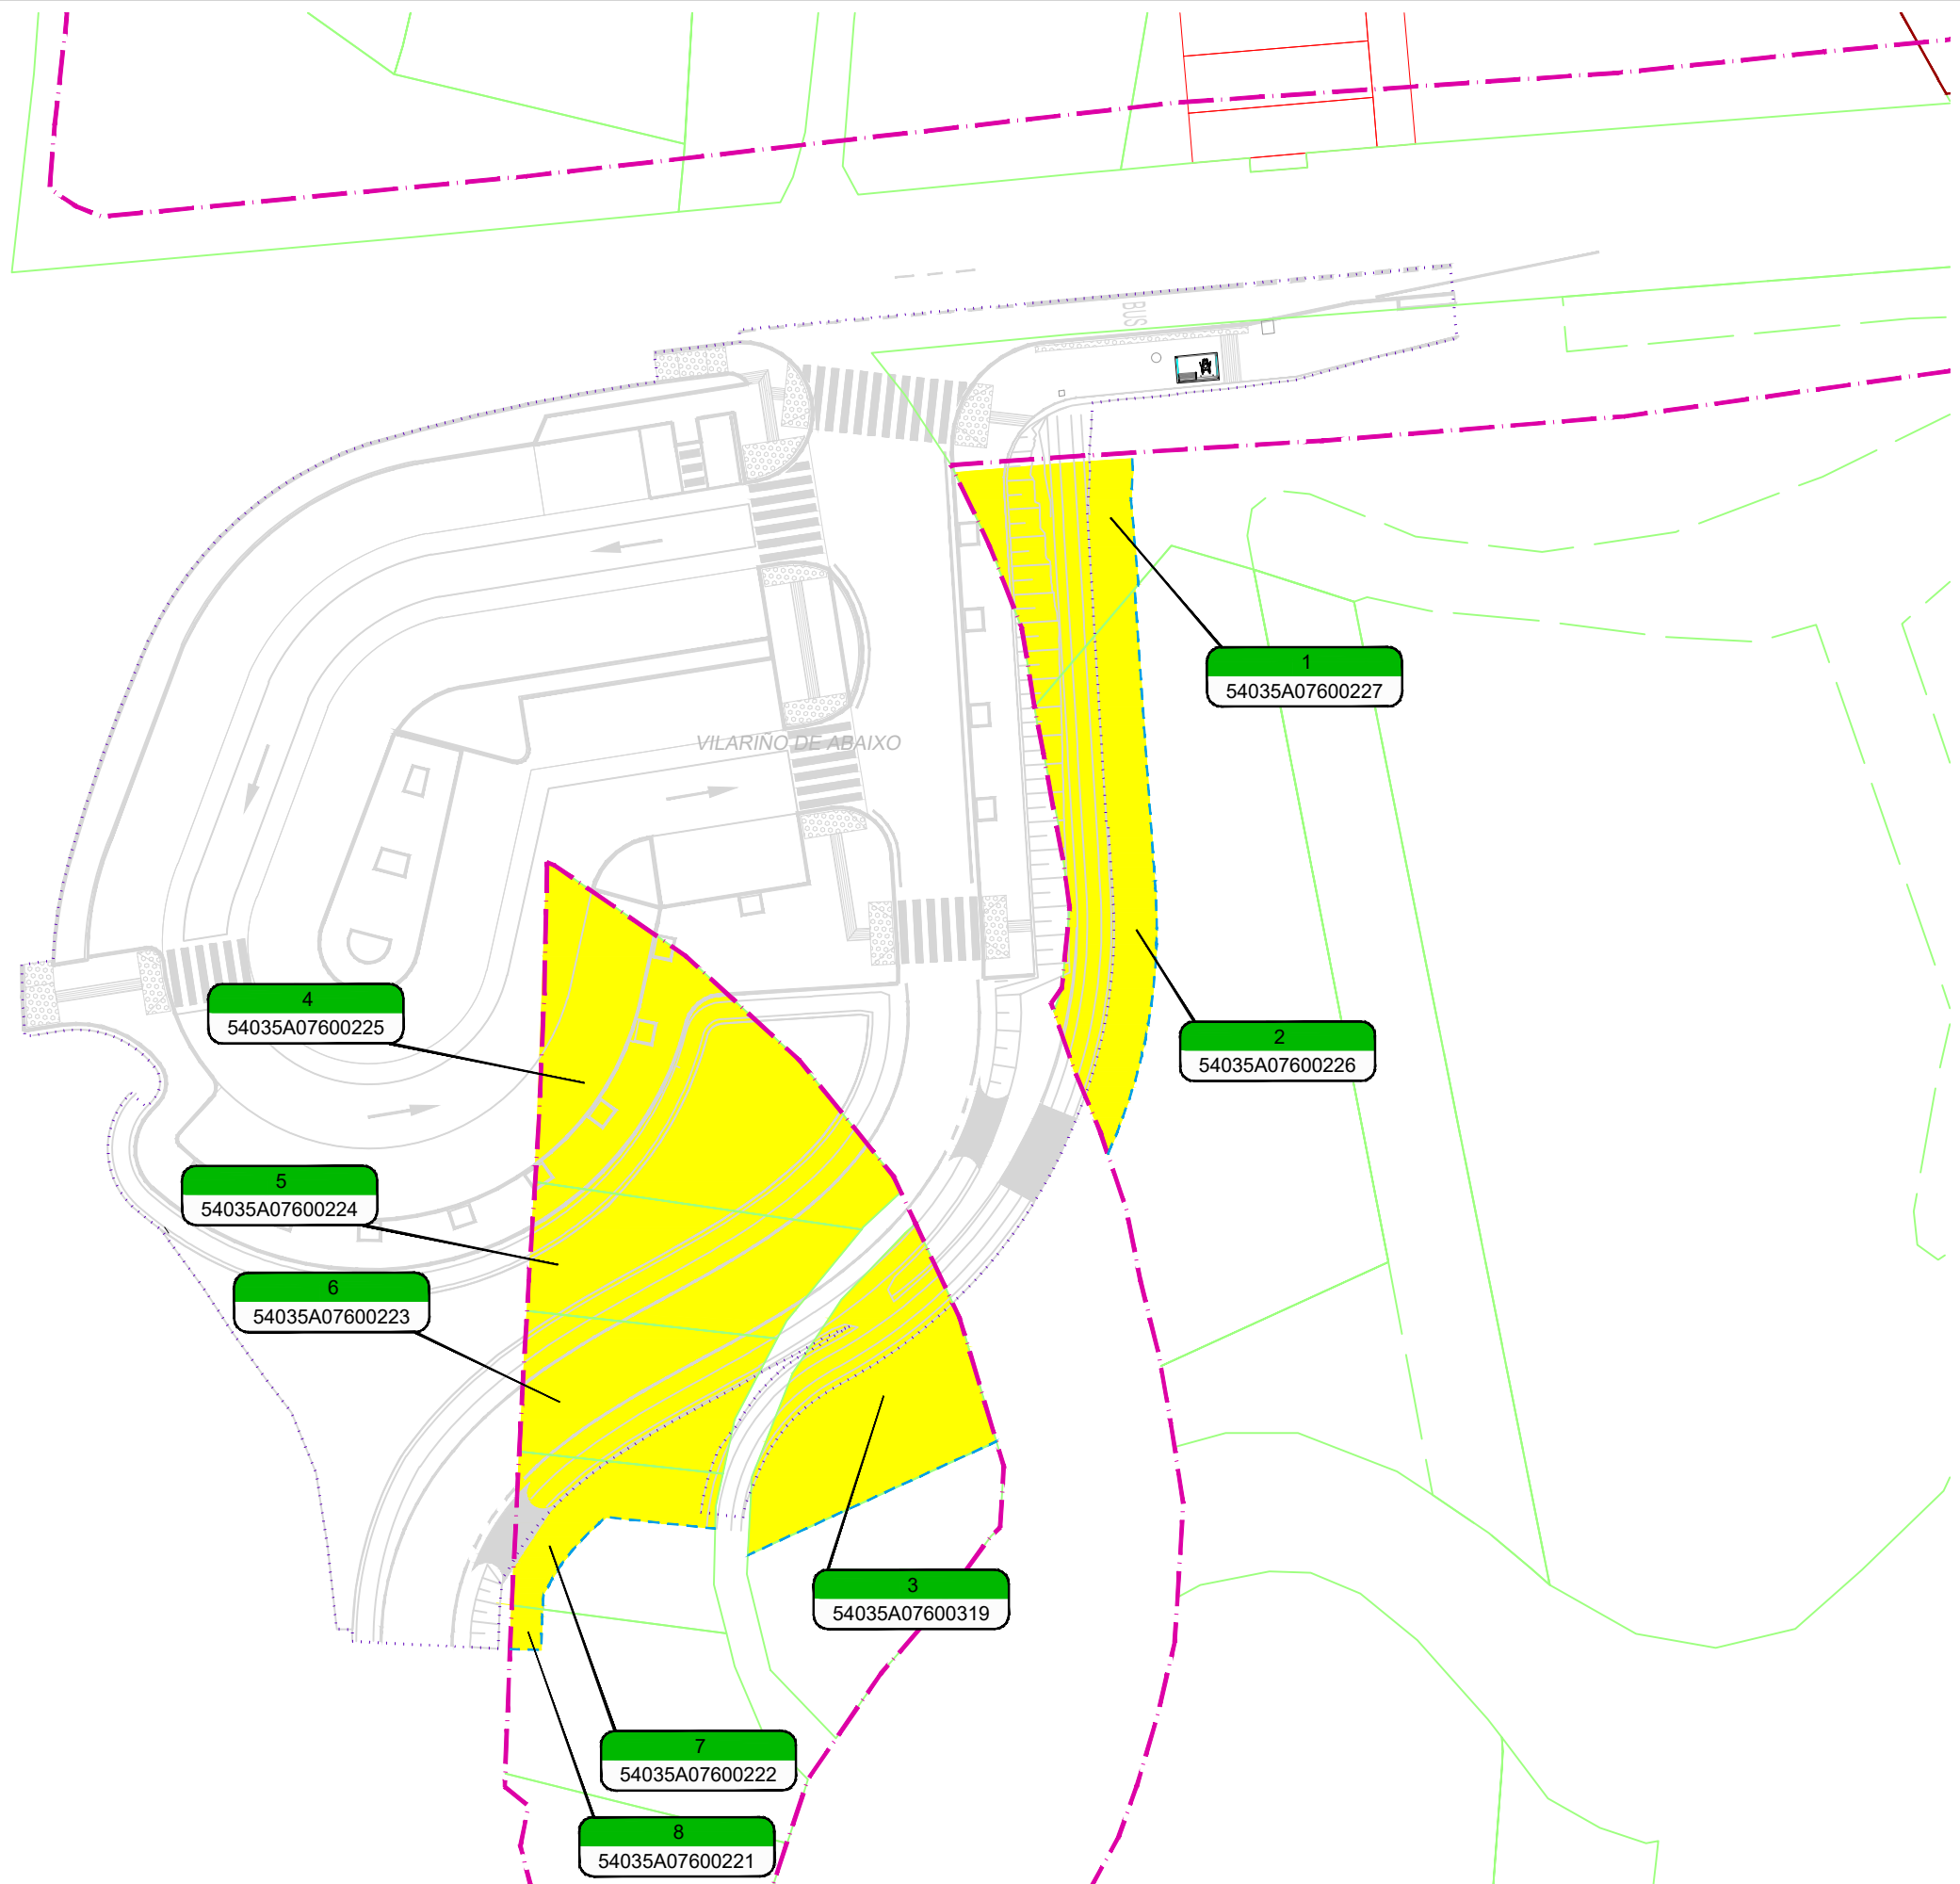

ESQUEMA DE IDENTIFICACIÓN

Nº de orden

X
XXXXXXXXXXXXXXXX

Nº Ref. Catastral

Urbano

Rústico

LEYENDA

Parcela afectada


Límite de expropiación nuevo

Límite de dominio público

Límite de ocupación en planta

Parcela rústica

Parcela urbana

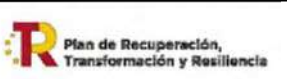

LA INGENIERA DIRECTORA DEL PROYECTO:

María Inmaculada Varela López

LAS INGENIERAS AUTÓRAS DEL PROYECTO:

Paola Martínez Vilaverde
Claudia A. Landeira Calvo

ESCALAS:

A1: 1:250

A3: 1:500

0 1.25 2.5

0 2.5 5

GRÁFICAS

TÍTULO DEL PROYECTO:

APARCAMIENTOS DISUASORIOS PARA EL FOMENTO DEL VEHÍCULO COMPARTIDO ASOCIADOS A LA IMPLANTACIÓN DE ZONAS DE BAJAS EMISIONES EN LAS CIUDADES GALLEGAS. AG-57 (NIGRÁN)

CLAVES:

PO/22/148.06.1

Nº PLANO:

1


HOJA 1 DE 1

DESIGNACIÓN DEL PLANO:

EXPROPIACIONES. CARTOGRAFÍA AG-57. NIGRÁN

FECHA:

ENERO 2023

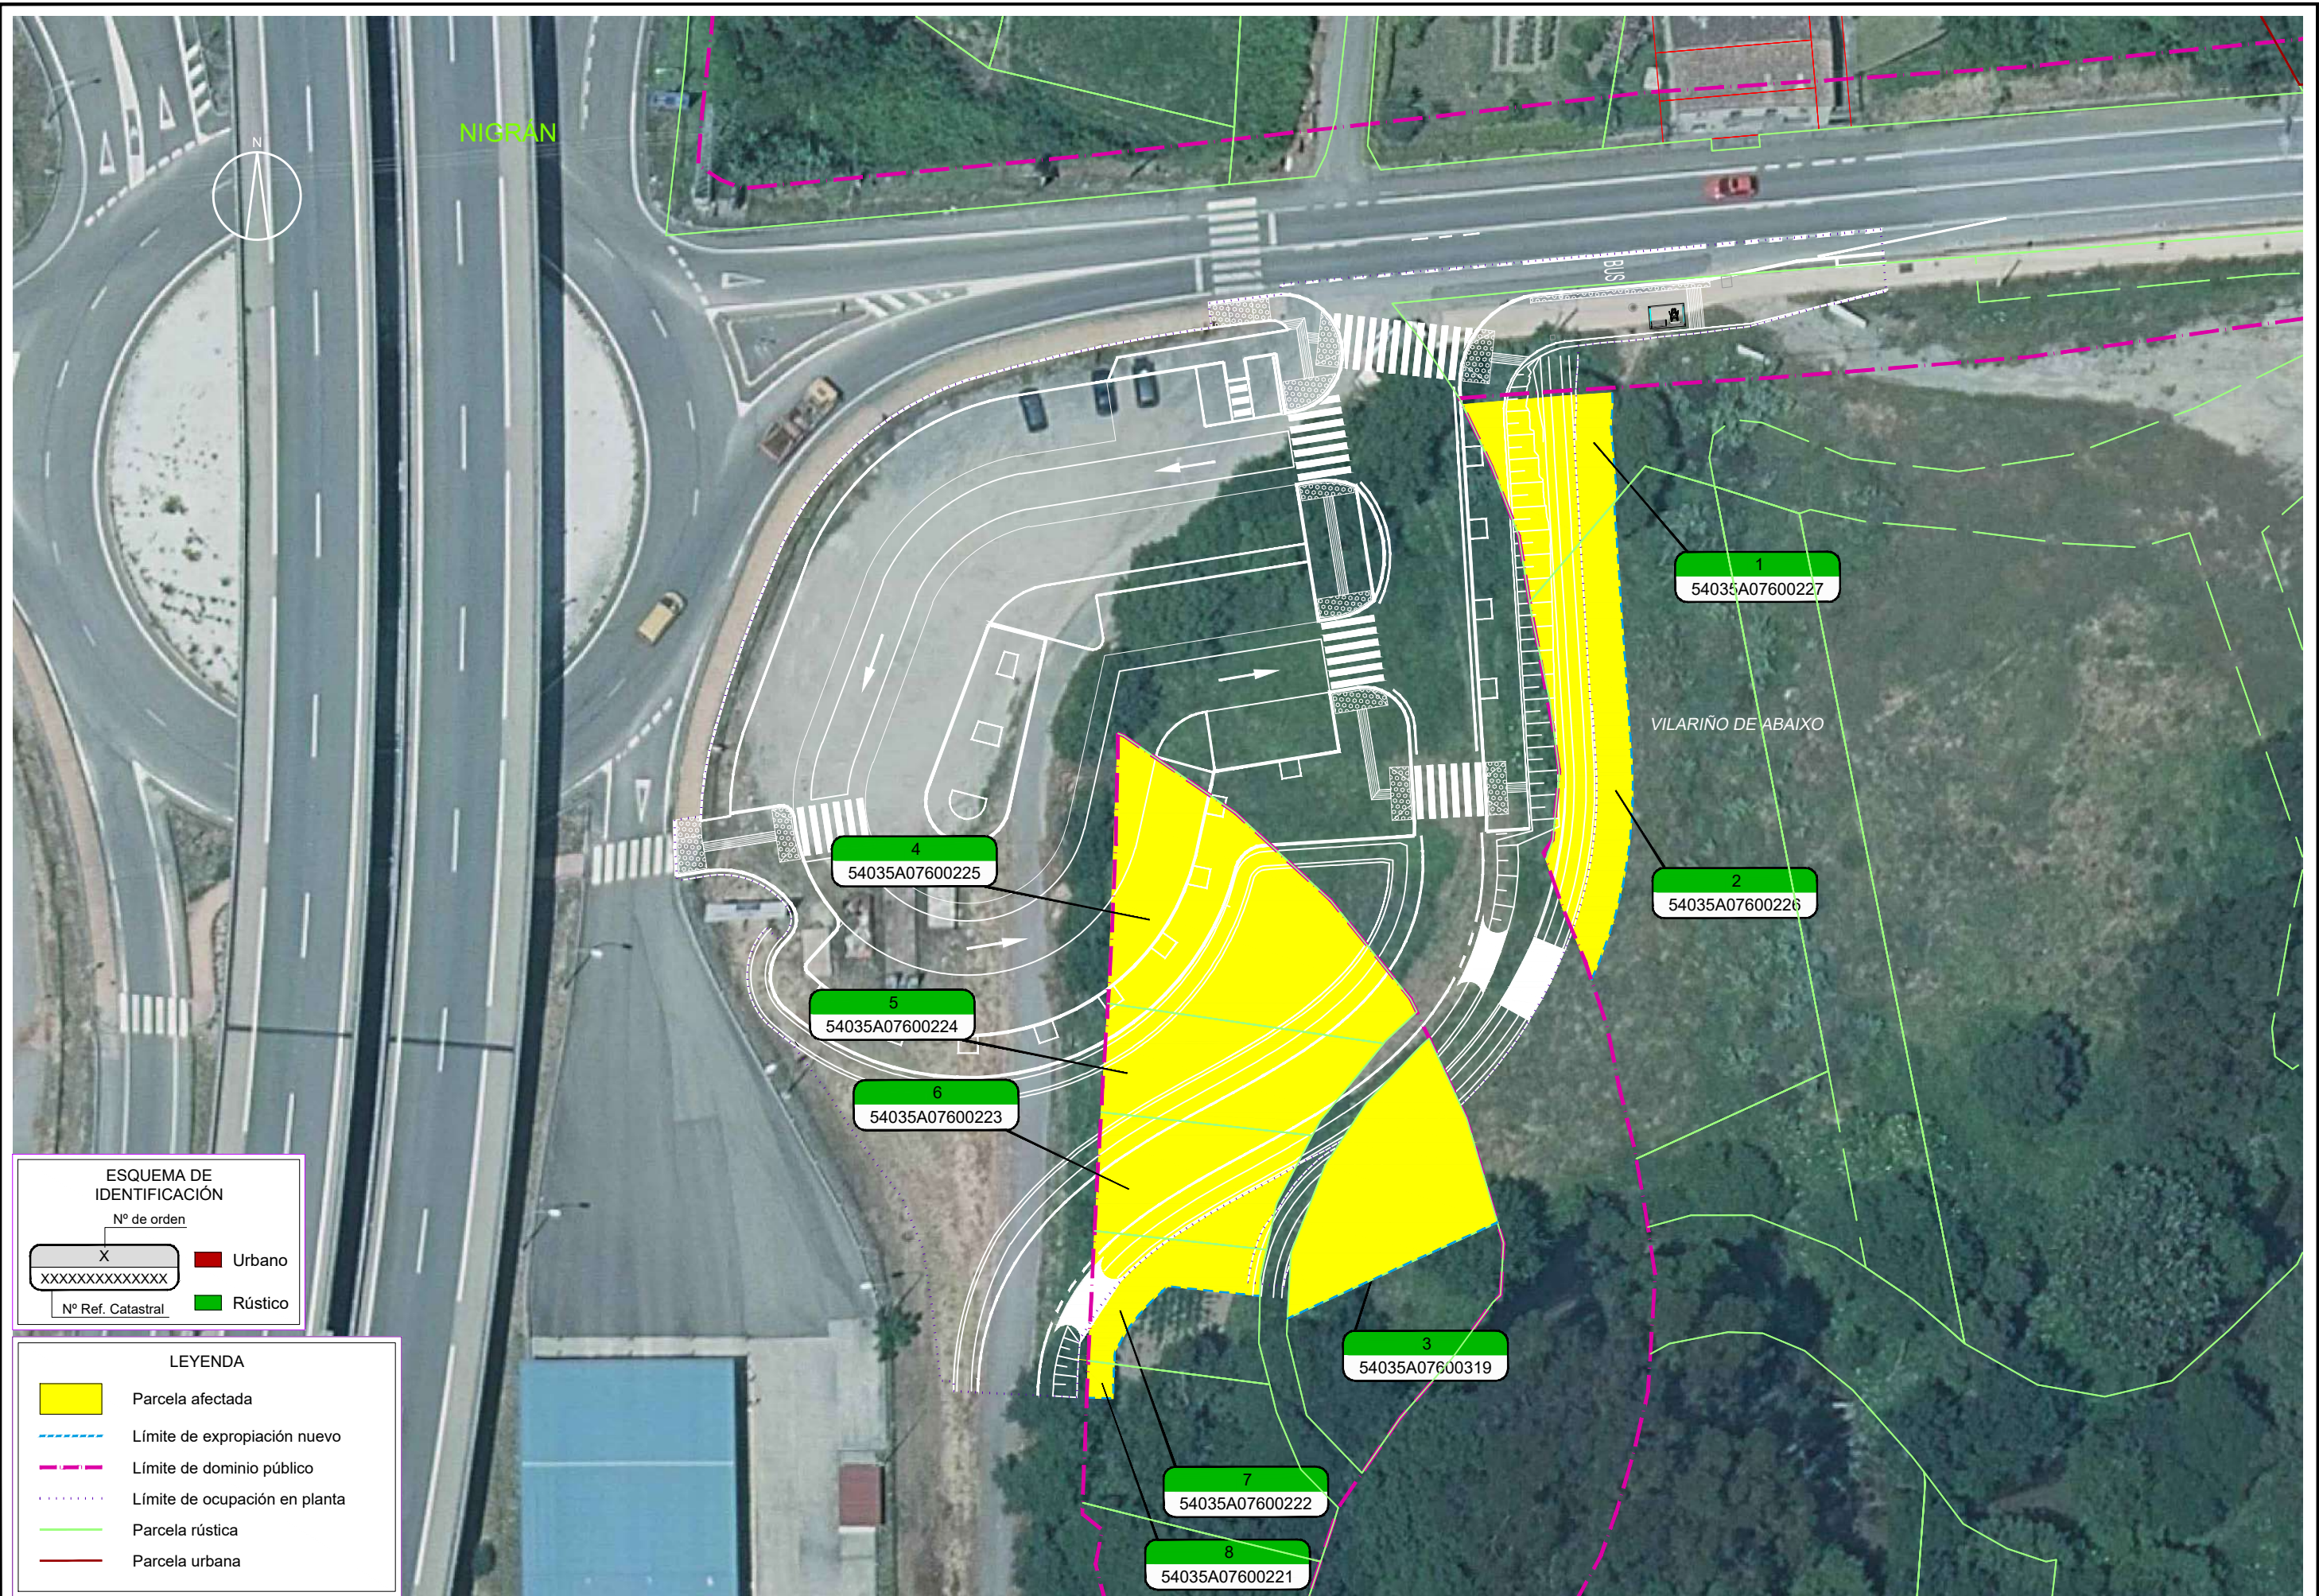

ESQUEMA DE IDENTIFICACIÓN

Nº de orden

X
XXXXXXXXXXXXXX


Nº Ref. Catastral

Urbano

Rústico

LEYENDA

- Parcela afectada
- Límite de expropiación nuevo
- Límite de dominio público
- Límite de ocupación en planta
- Parcela rústica
- Parcela urbana

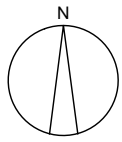

NIGRÁN



Expropiación Definitiva.		
Nº	Coord. X	Coord. Y
1	517.452,69	4.662.367,14
2	517.454,87	4.662.367,07
3	517.455,06	4.662.370,86
4	517.457,27	4.662.374,30
5	517.460,14	4.662.376,08
6	517.458,24	4.662.376,03
7	517.469,87	4.662.373,85
8	517.486,44	4.662.381,47
9	517.494,66	4.662.401,86
10	517.496,61	4.662.407,14
11	517.497,76	4.662.412,67
12	517.498,09	4.662.418,85
13	517.496,65	4.662.441,71
14	517.496,45	4.662.450,03

LEYENDA	
	Parcela afectada
	Límite de expropiación nuevo
	Límite de dominio público
	Límite de ocupación en planta
	Parcela rústica
	Parcela urbana

