

— LIÑA EXPROPIACIÓN  
 — LIÑA DOMINIO PÚBLICO  
 — LÍMITE PARCELA  
 N° N° FINCA  
 REF. CATAS. REFERENCIA CATASTRAL



HUSO 29  
ETRS 89

CVE: wHbEdmOJZ1  
 Verificador: https://sede.xunta.gal/cve  
 3XPROPIA Esp.XuntaCORB (S)MAC-21-071.06 AC-542 (Sendas peonís na AC-542, Abegondo) (E)g  
 -21-071.06 Parcelario Abegondo

			SERVIZO	CONSULTOR	DIRECCIÓN DO CONTRATO	REPRESENTANTE DA ADMINISTRACIÓN	PERITO DA ADMINISTRACIÓN	DEBUXOU	SUBSTITUÍ A	ESCALA DIN A1: 1 / 250 DIN A3: 1 / 500 	TÍTULO	CLAVE	NÚMERO DE PLANO	DESIGNACIÓN DO PLANO	DATA

XUNTA DE GALICIA

CONSELLERÍA DE INFRAESTRUTURAS E MOBILIDADE

axi

ESTUDIO TÉCNICO GALLEGO, S.A.

Aedo Felipe de la Gandaras

Aedo Beatriz Fernández Sierra

Aedo Beatriz Vázquez Lora

Rocio Facorro Taboada

COTEXOU

SENDA PEONÍS NA AC-542. ABEGONDO


AC/21/071.06

1

PARCELARIO

Abri 2023

CONCELLO DE ABEGONDO

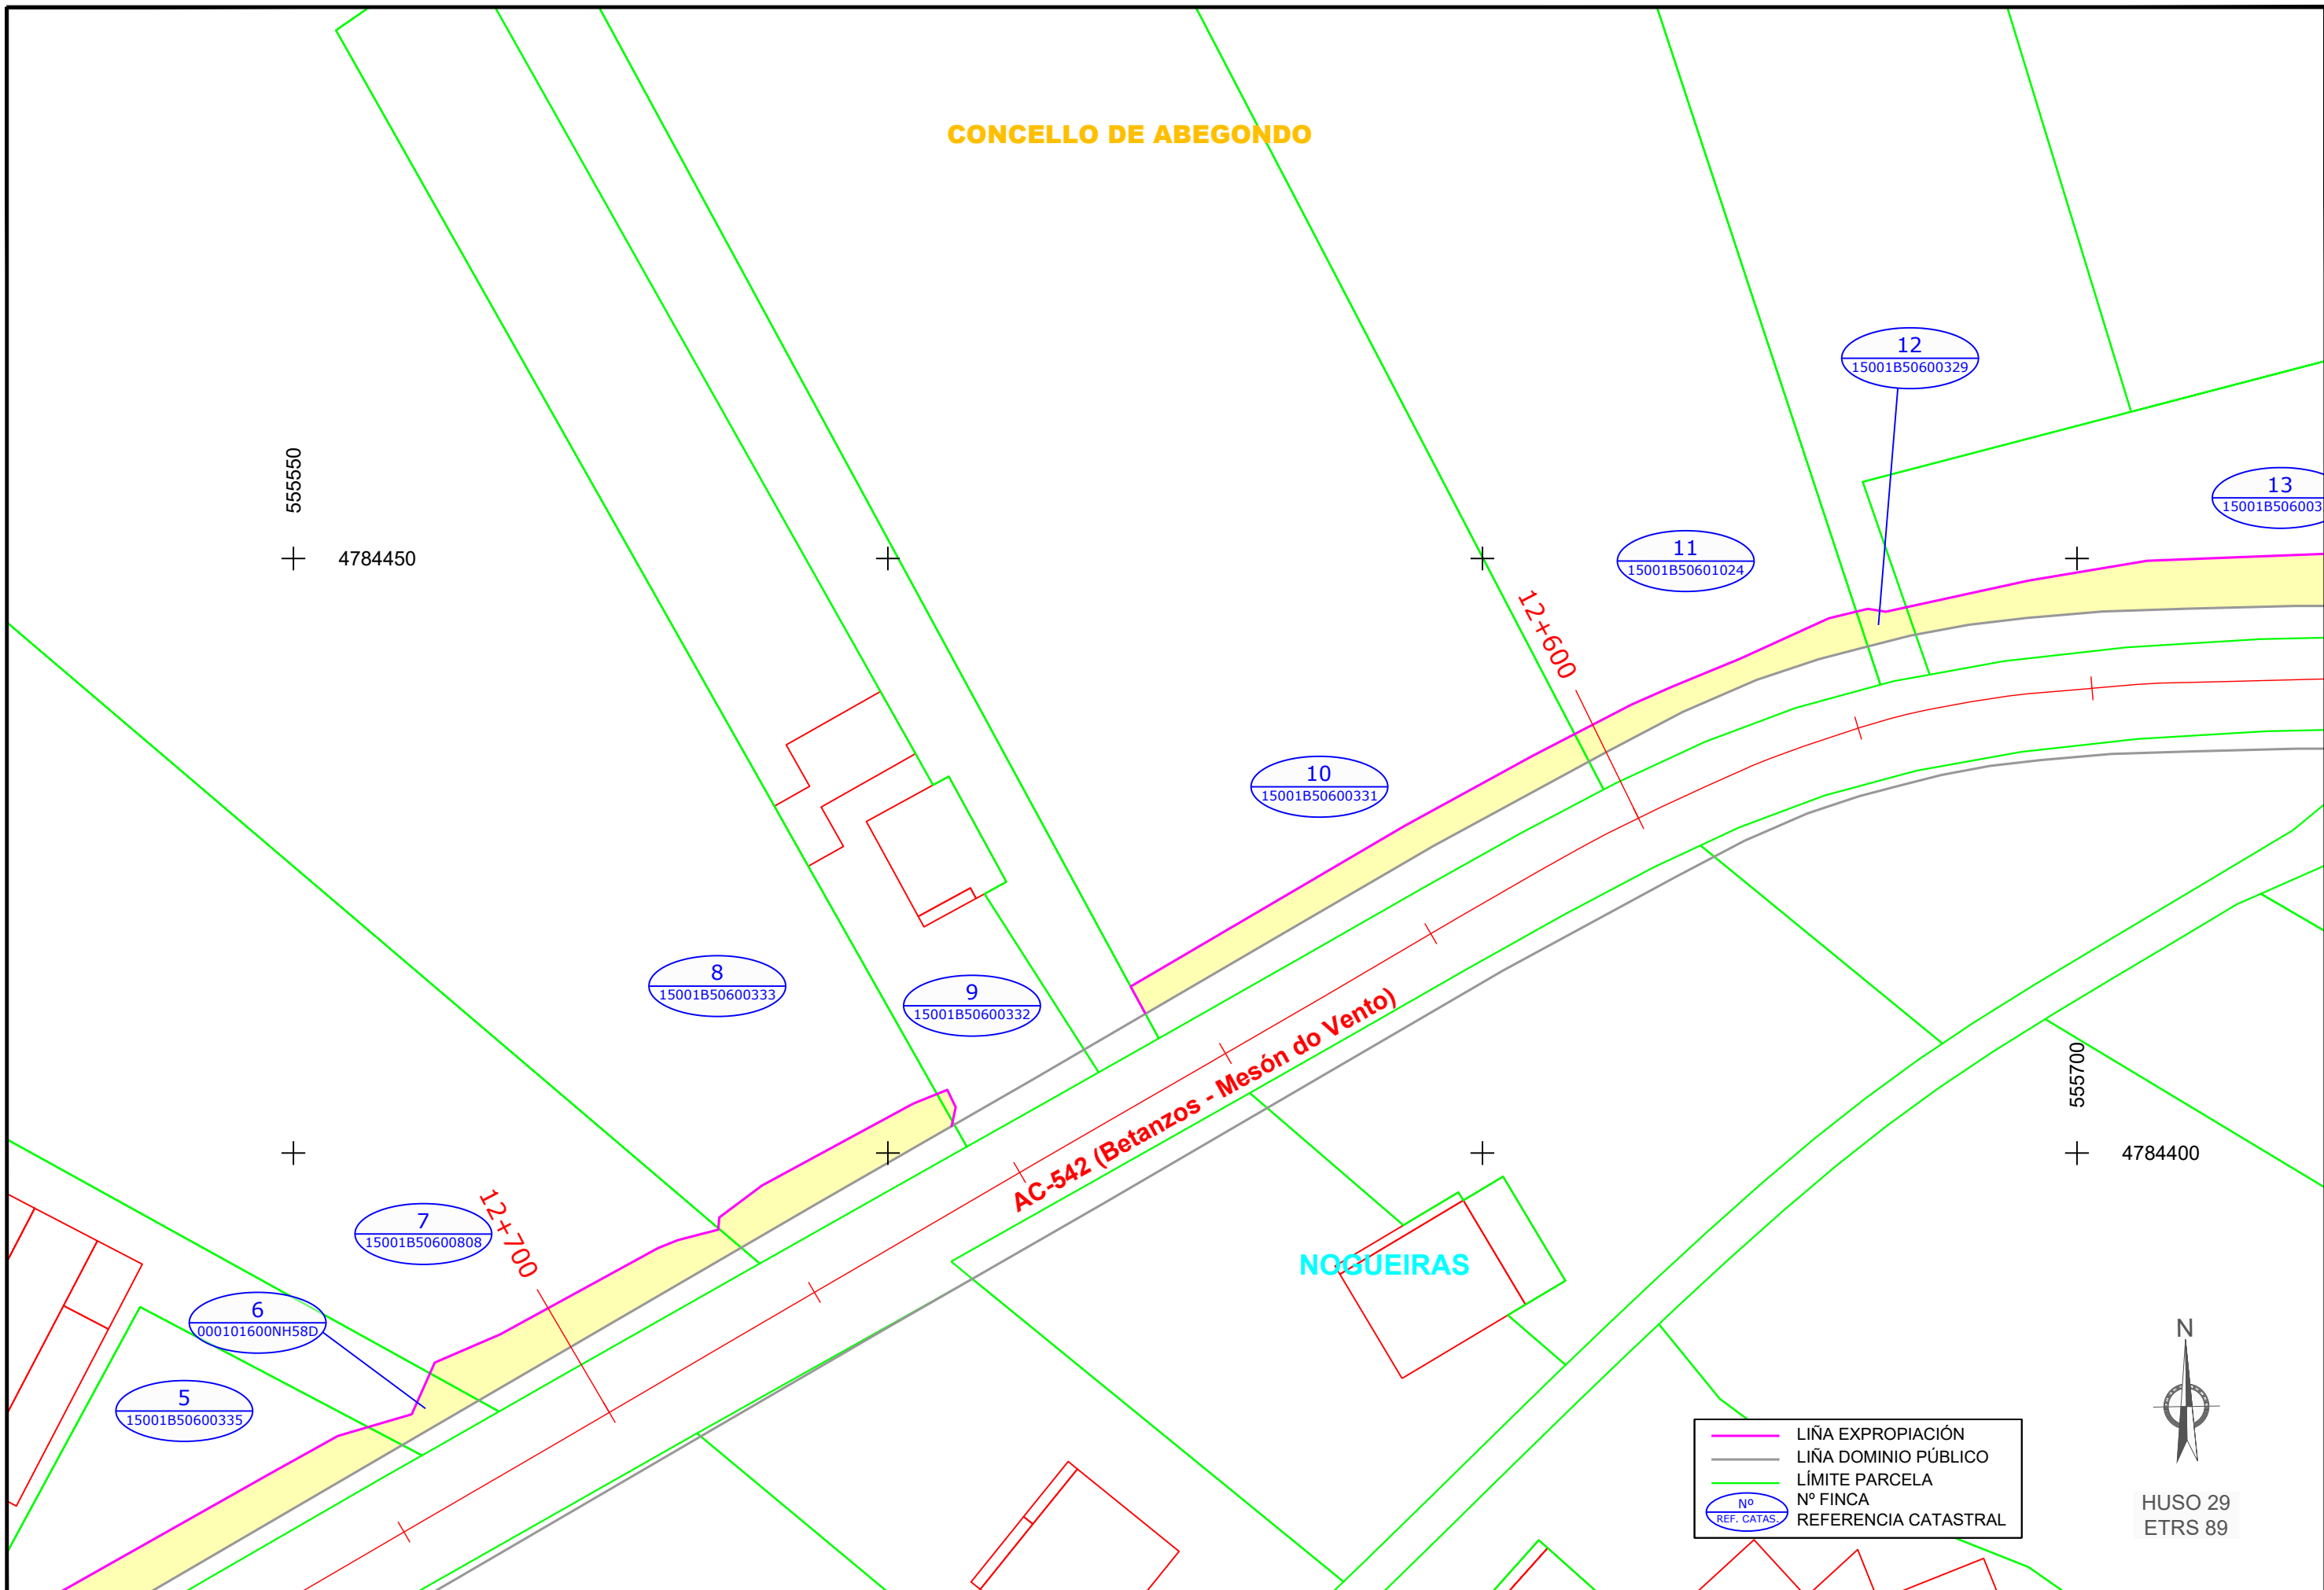

— LIÑA EXPROPIACIÓN  
— LIÑA DOMINIO PÚBLICO  
— LÍMITE PARCELA  
Nº REF. CATA. Nº FINCA REFERENCIA CATASTRAL




HUSO 29  
ETRS 89

CVE: w/HbEdmOJZ1  
 Verificador: https://sede.xunta.gal/cve



XUNTA DE GALICIA CONSELLERÍA DE INFRAESTRUTURAS E MOBILIDADE axencia galega de Infraestruturas	SERVIZO	CONSULTOR	DIRECCIÓN DO CONTRATO	REPRESENTANTE DA ADMINISTRACIÓN	PERITO DA ADMINISTRACIÓN	DEBUXOU	SUBSTITUÍ A	ESCALA DIN A1: 1 / 250 DIN A3: 1 / 500 	TÍTULO	CLAVE	NÚMERO DE PLANO	DESIGNACIÓN DO PLANO	DATA
	ESTUDIO TÉCNICO GALLEGO, S.A. Aído Felipe de la Gandaras Aído Beatriz Fernández Sierra Aído Beatriz Vázquez Lora	Rocio Facorro Taboada COTEXOU	SENDAS PEONÍS NA AC-542. ABEGONDO	AC/21/071.06	1	PARCELARIO	Abril 2023						

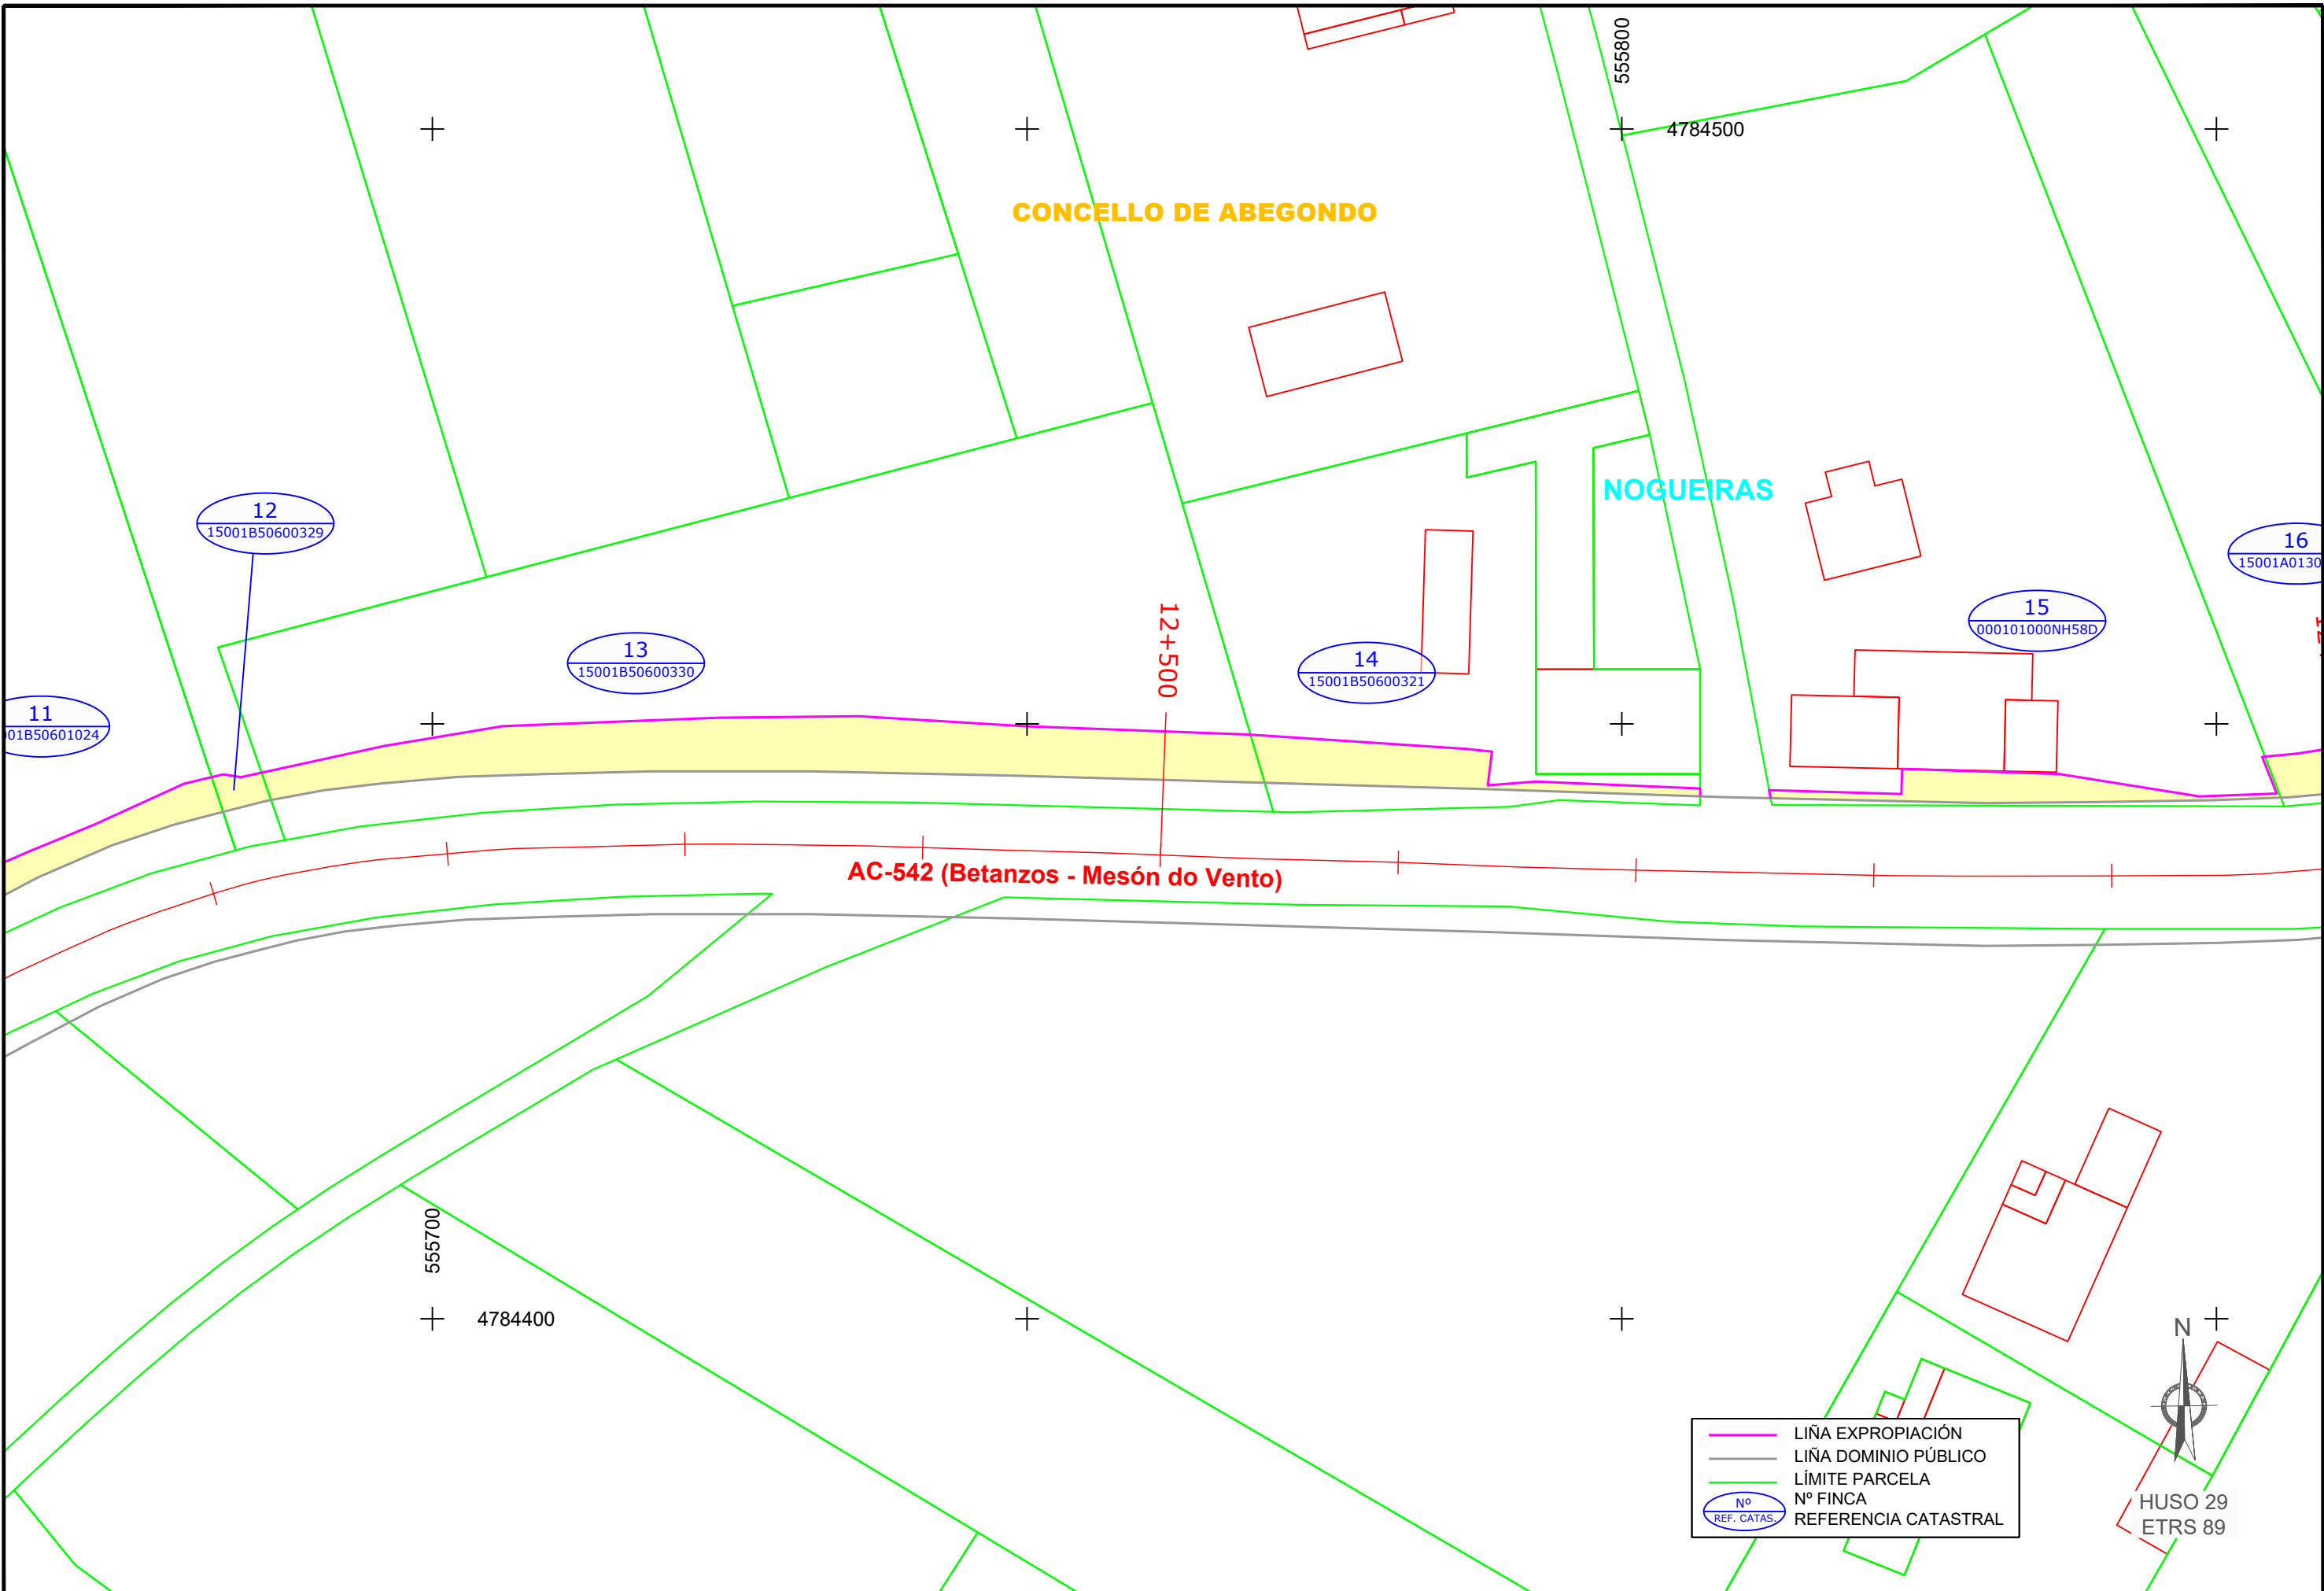

CVE: wHbEdmOJZ1  
Verificador: https://sede.xunta.gal/cve  
EXPROPIACIÓN XUNTA DE GALICIA (SUA) AC-542 (Sendas peonís na AC-542 (Abegondo)) (Eig) -21-071.06 Parcelario Abegondo

<b>XUNTA DE GALICIA</b> CONSELLERÍA DE INFRAESTRUTURAS E MOBILIDADE 	SERVIZO: CONSULTOR: <b>ESTUDIO TECNICO GALLEGO, S.A.</b> Axda Felpe de la Gándaras Axda Beatriz Fernández Sierra Axda Beatriz Vázquez Lora	DIRECTOR DO CONTRATO: 	REPRESENTANTE DA ADMINISTRACIÓN: Axda Beatriz Fernández Sierra	PERITO DA ADMINISTRACIÓN: 	DEBUXOU: Rocio Facorro Taboada COTEXOU: -	SUBSTITUÍDO POR: -	ESCALA: DIN A1: 1 / 250 DIN A3: 1 / 500 	TÍTULO: SENDAS PEONÍS NA AC-542. ABEGONDO	CLAVE: AC/21/071.06	NÚMERO DE PLANO: 1 FOLLA: FOLLA 03 DE 05	DESIGNACIÓN DO PLANO: PARCELARIO	DATA: Abril 2023
												Nº DE PÁX: 1



**CONCELLO DE ABEGONDO**

**NOGUEIRAS**

**AC-542 (Betanzos - Mesón do Vento)**

555800

4784500

+

+

+

16

15001A01300782

15

000101000NH58D

17

15001A01300507

12+400

+

+

555950

4784450

— LIÑA EXPROPIACIÓN  
 — LIÑA DOMINIO PÚBLICO  
 — LÍMITE PARCELA  
 N<sup>o</sup> REF. CATAS.  
 N<sup>o</sup> FINCA  
 REFERENCIA CATASTRAL




HUSO 29  
ETRS 89

CVE: wHbEdmOJZ1  
 Verificación: <https://sede.xunta.gal/cve>  
 21-071.06 Parcelario Abegondo



<b>XUNTA DE GALICIA</b> CONSELLERÍA DE INFRAESTRUTURAS E MOBILIDADE 	SERVIZO	CONSULTOR	DIRECCIÓN DO CONTRATO	REPRESENTANTE DA ADMINISTRACIÓN	PERITO DA ADMINISTRACIÓN	DEBUXOU	SUBSTITUÍ A	ESCALA	TÍTULO	CLAVE	NÚMERO DE PLANO	DESIGNACIÓN DO PLANO	DATA
		ESTUDIO TÉCNICO GALLEGO, S.A.	Aedo Felipe de la Gándaras	Aedo Beatriz Fernández Sierra	Aedo Beatriz Vázquez Lora	Rocio Facorro Taboada		DIN A1: 1 / 250 DIN A3: 1 / 500	SENDAS PEONÍS NA AC-542. ABEGONDO	AC/21/071.06	1	PARCELARIO	Abril 2023
											FOLLA	Nº DE PÁX.	
											FOLLA 04 DE 05	1	

CVE: wH5EdmOJZ1  
 Verificador: https://sede.xunta.gal/cve  
 23/04/2023 10:00:00 (UTC+01:00)  
 21-071.06 Parcelario Abegondo

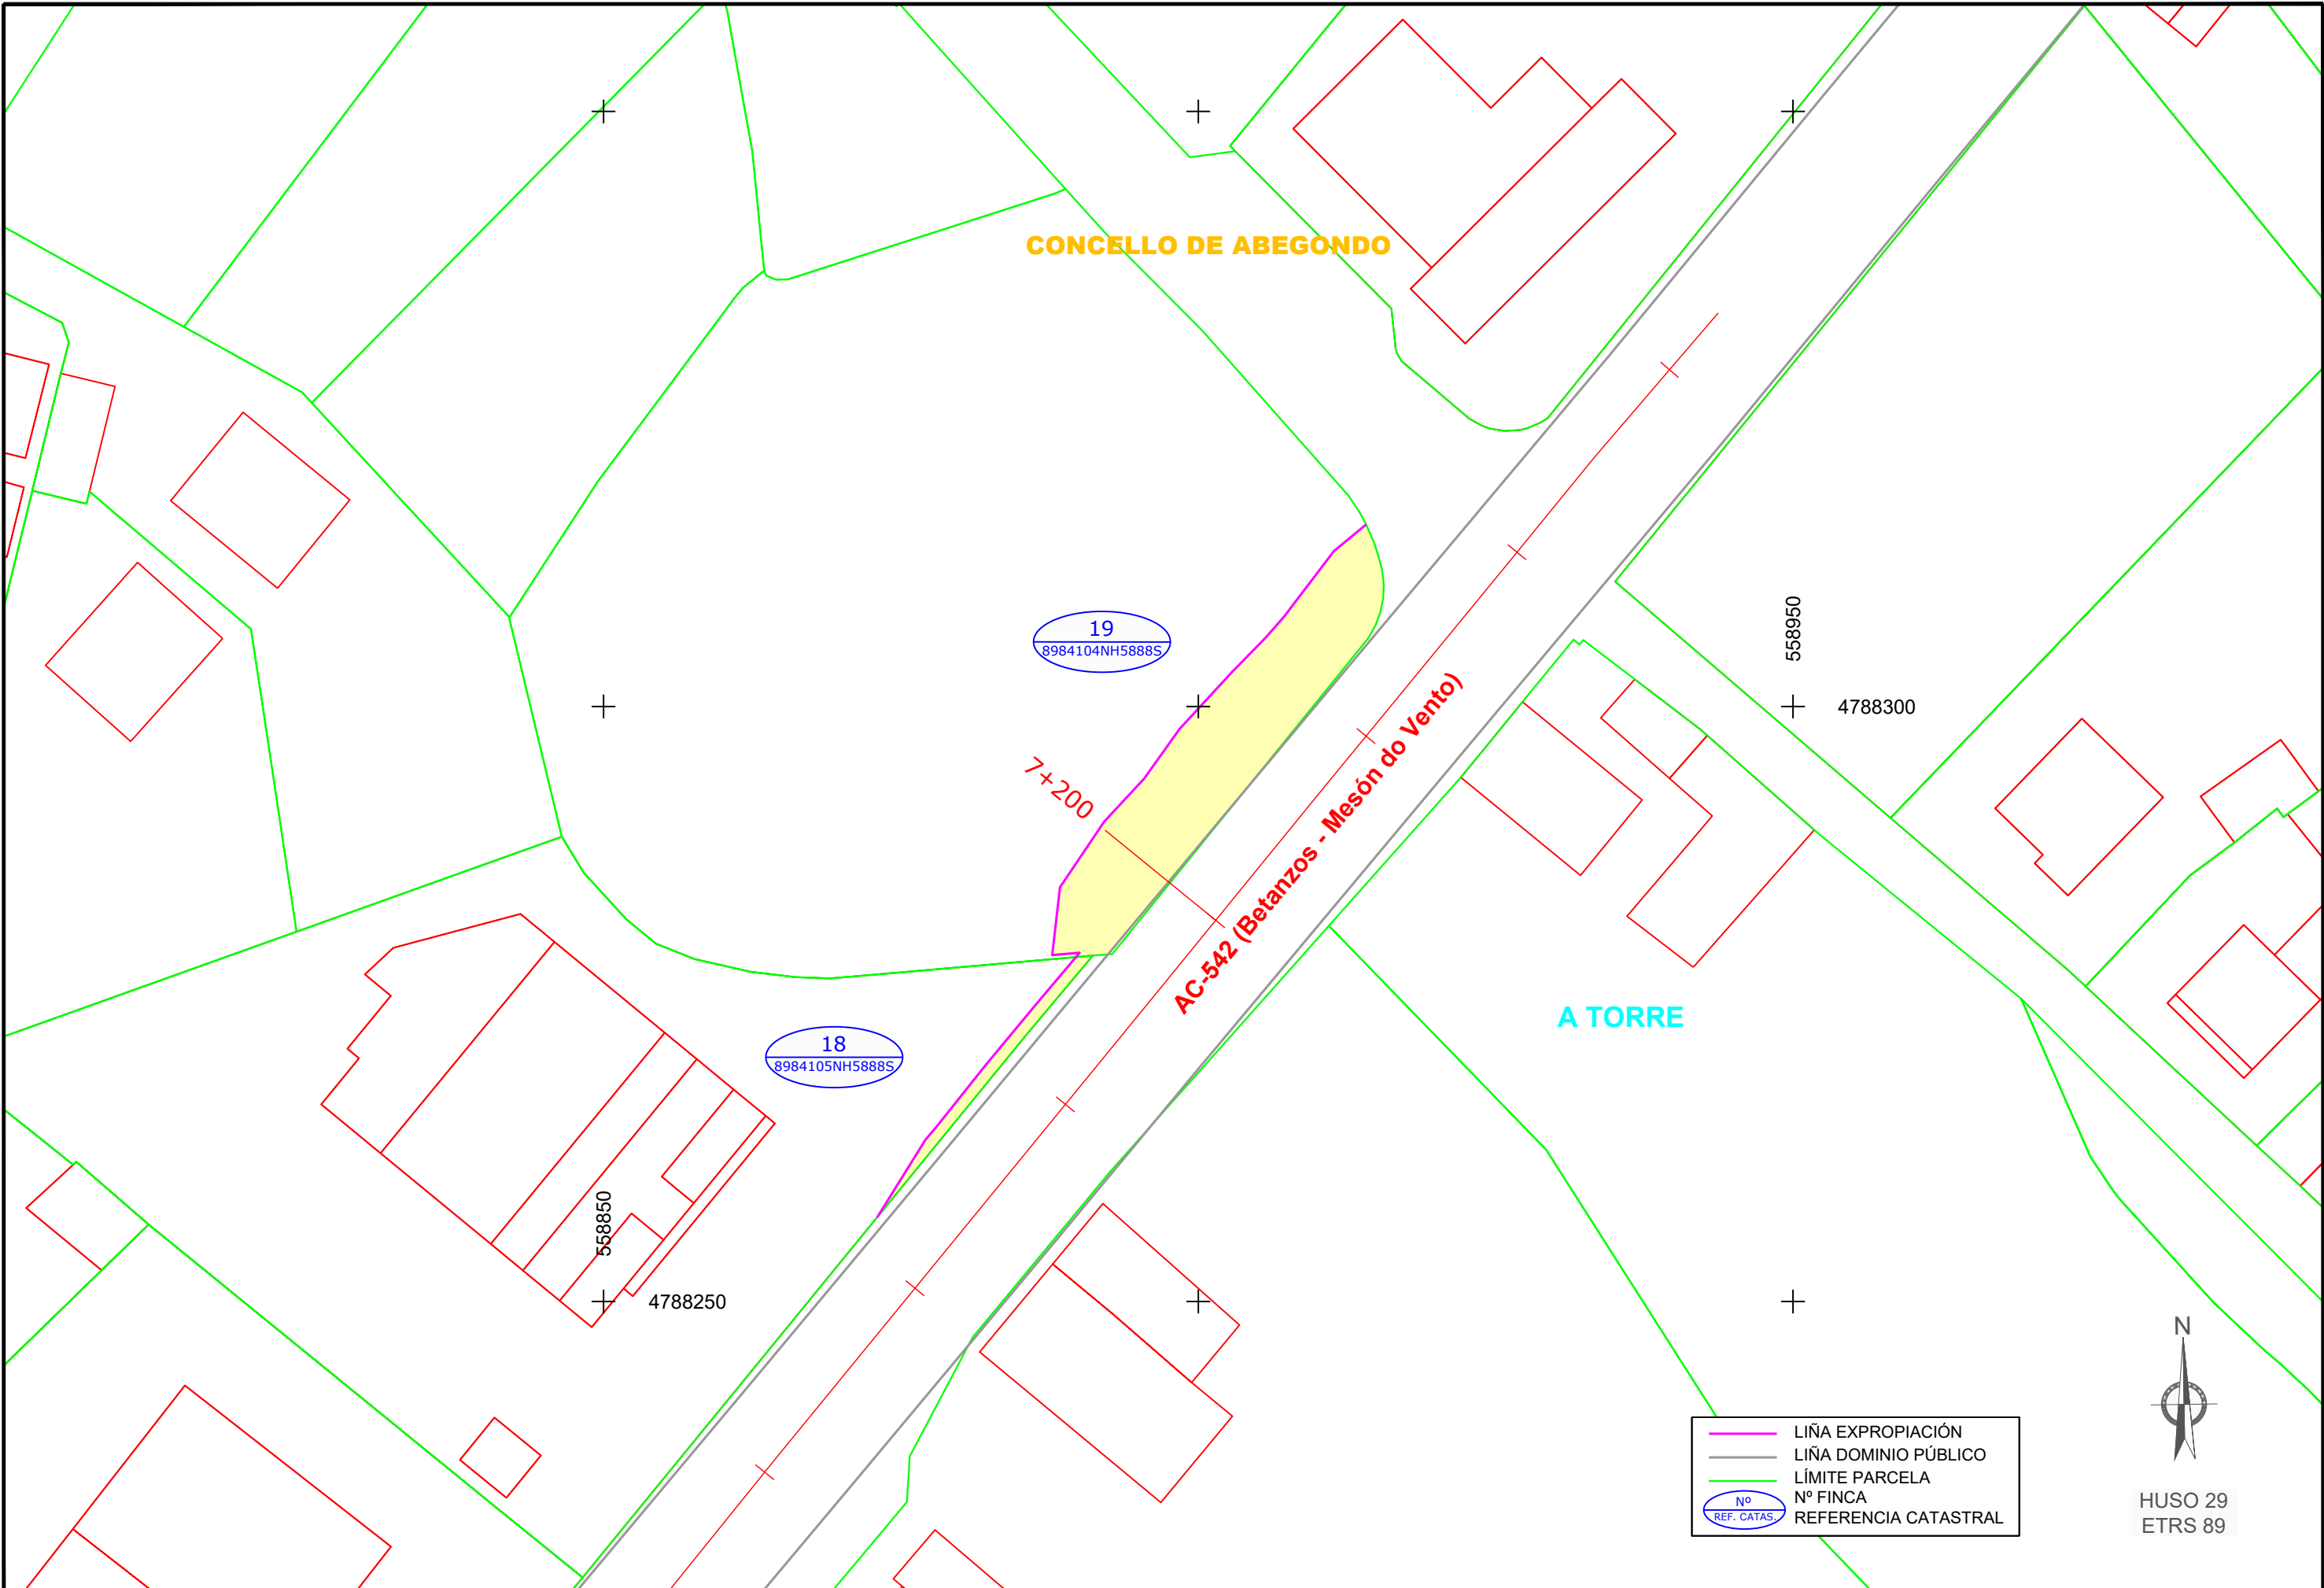

CONCELLO DE ABEGONDO

19  
8984104NH5888S

18  
8984105NH5888S

AC-542 (Betanzos - Mesón do Vento)

A TORRE

LIÑA EXPROPIACIÓN  
 LIÑA DOMINIO PÚBLICO  
 LÍMITE PARCELA  
 Nº REF. CATAS.  
 Nº FINCA  
 REFERENCIA CATASTRAL



HUSO 29  
ETRS 89

XUNTA DE GALICIA CONSELLERÍA DE INFRAESTRUTURAS E MOBILIDADE axencia galega de Infraestruturas	SERVIZO	CONSULTOR	DIRECCIÓN DO CONTRATO	REPRESENTANTE DA ADMINISTRACIÓN	PERITO DA ADMINISTRACIÓN	DEBUXOU	SUBSTITUÍDO POR	ESCALA	TÍTULO	CLAVE	NÚMERO DE PLANO	DESIGNACIÓN DO PLANO	DATA
		ESTUDIO TECNICO GALLEGO, S.A. Aido: Felipe de la Gandaras	Aido: Beatriz Fernández Sierra	Aido: Beatriz Vázquez Lora	Rocio Facorro Taboada COTEXOU	DIN A1: 1 / 250 DIN A3: 1 / 500 0 2.5 5 7.5 10m	SENDAS PEONÍS NA AC-542. ABEGONDO	AC/21/071.06	1	PARCELARIO	1	Abril 2023	

