


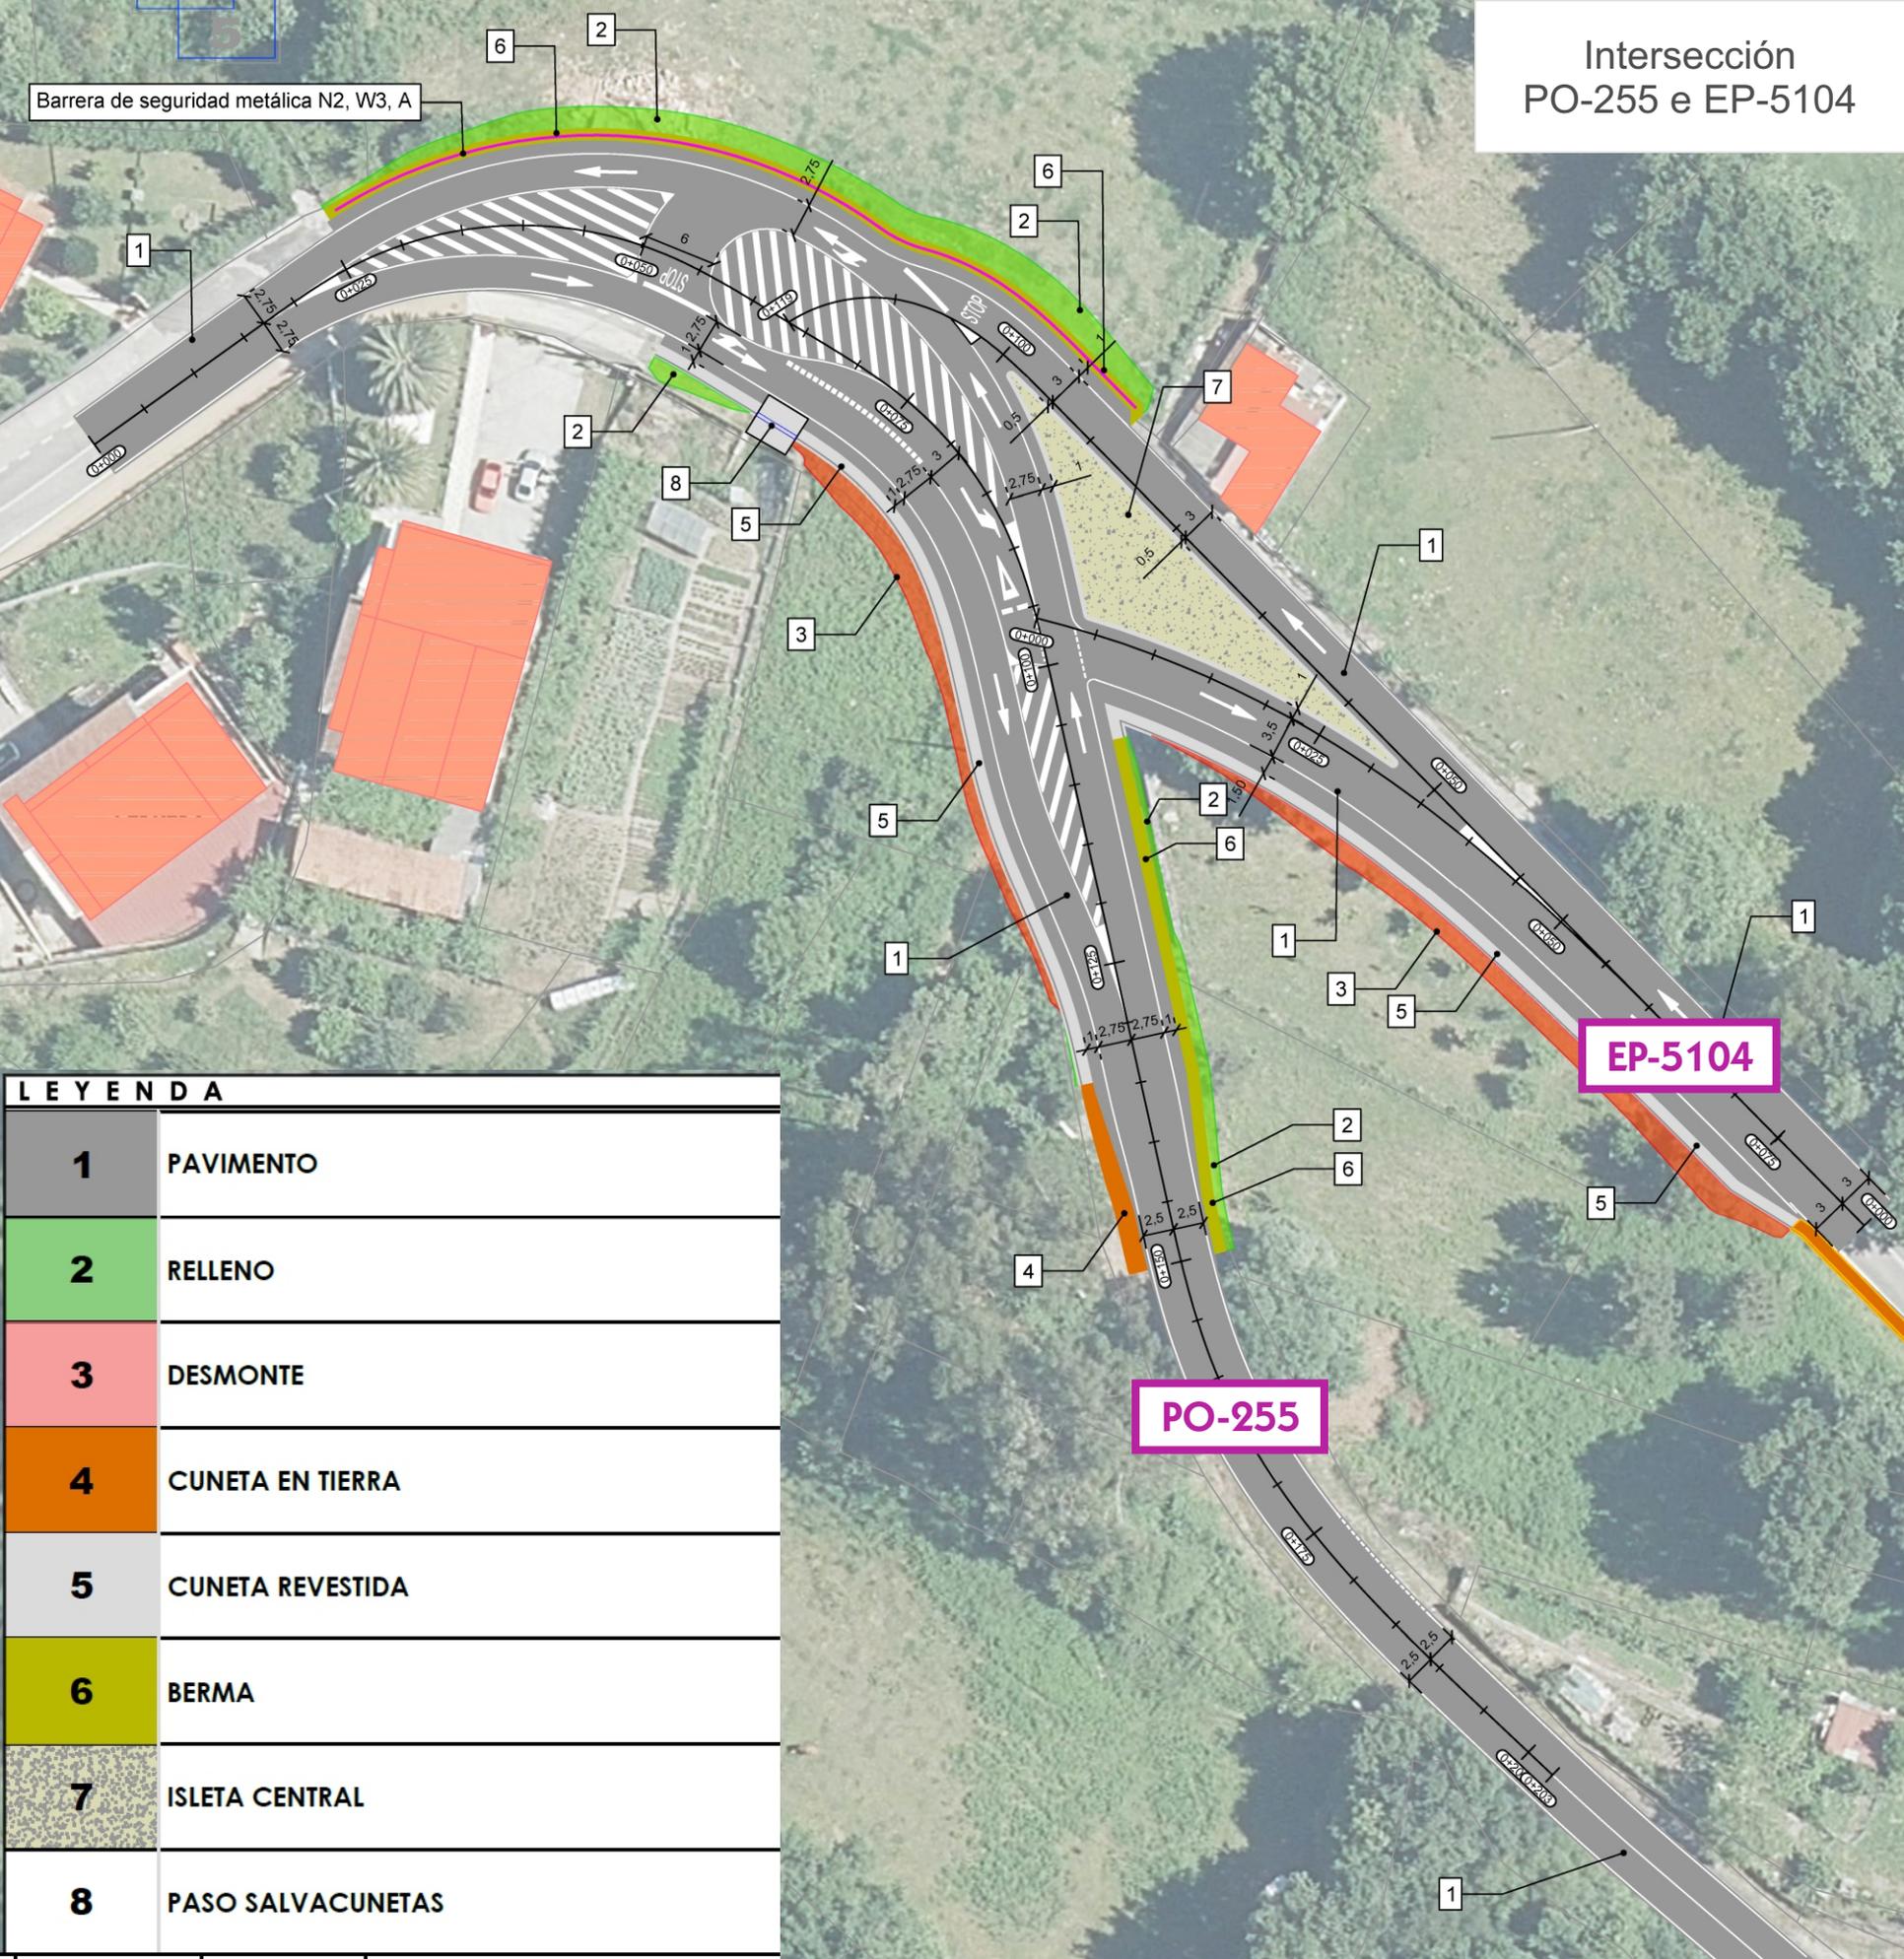

Intersección PO-255 e EP-5104



Barrera de seguridad metálica N2, W3, A

LEYENDA

1	PAVIMENTO
2	RELLENO
3	DESMONTE
4	CUNETA EN TIERRA
5	CUNETA REVESTIDA
6	BERMA
7	ISLETA CENTRAL
8	PASO SALVACUNETAS