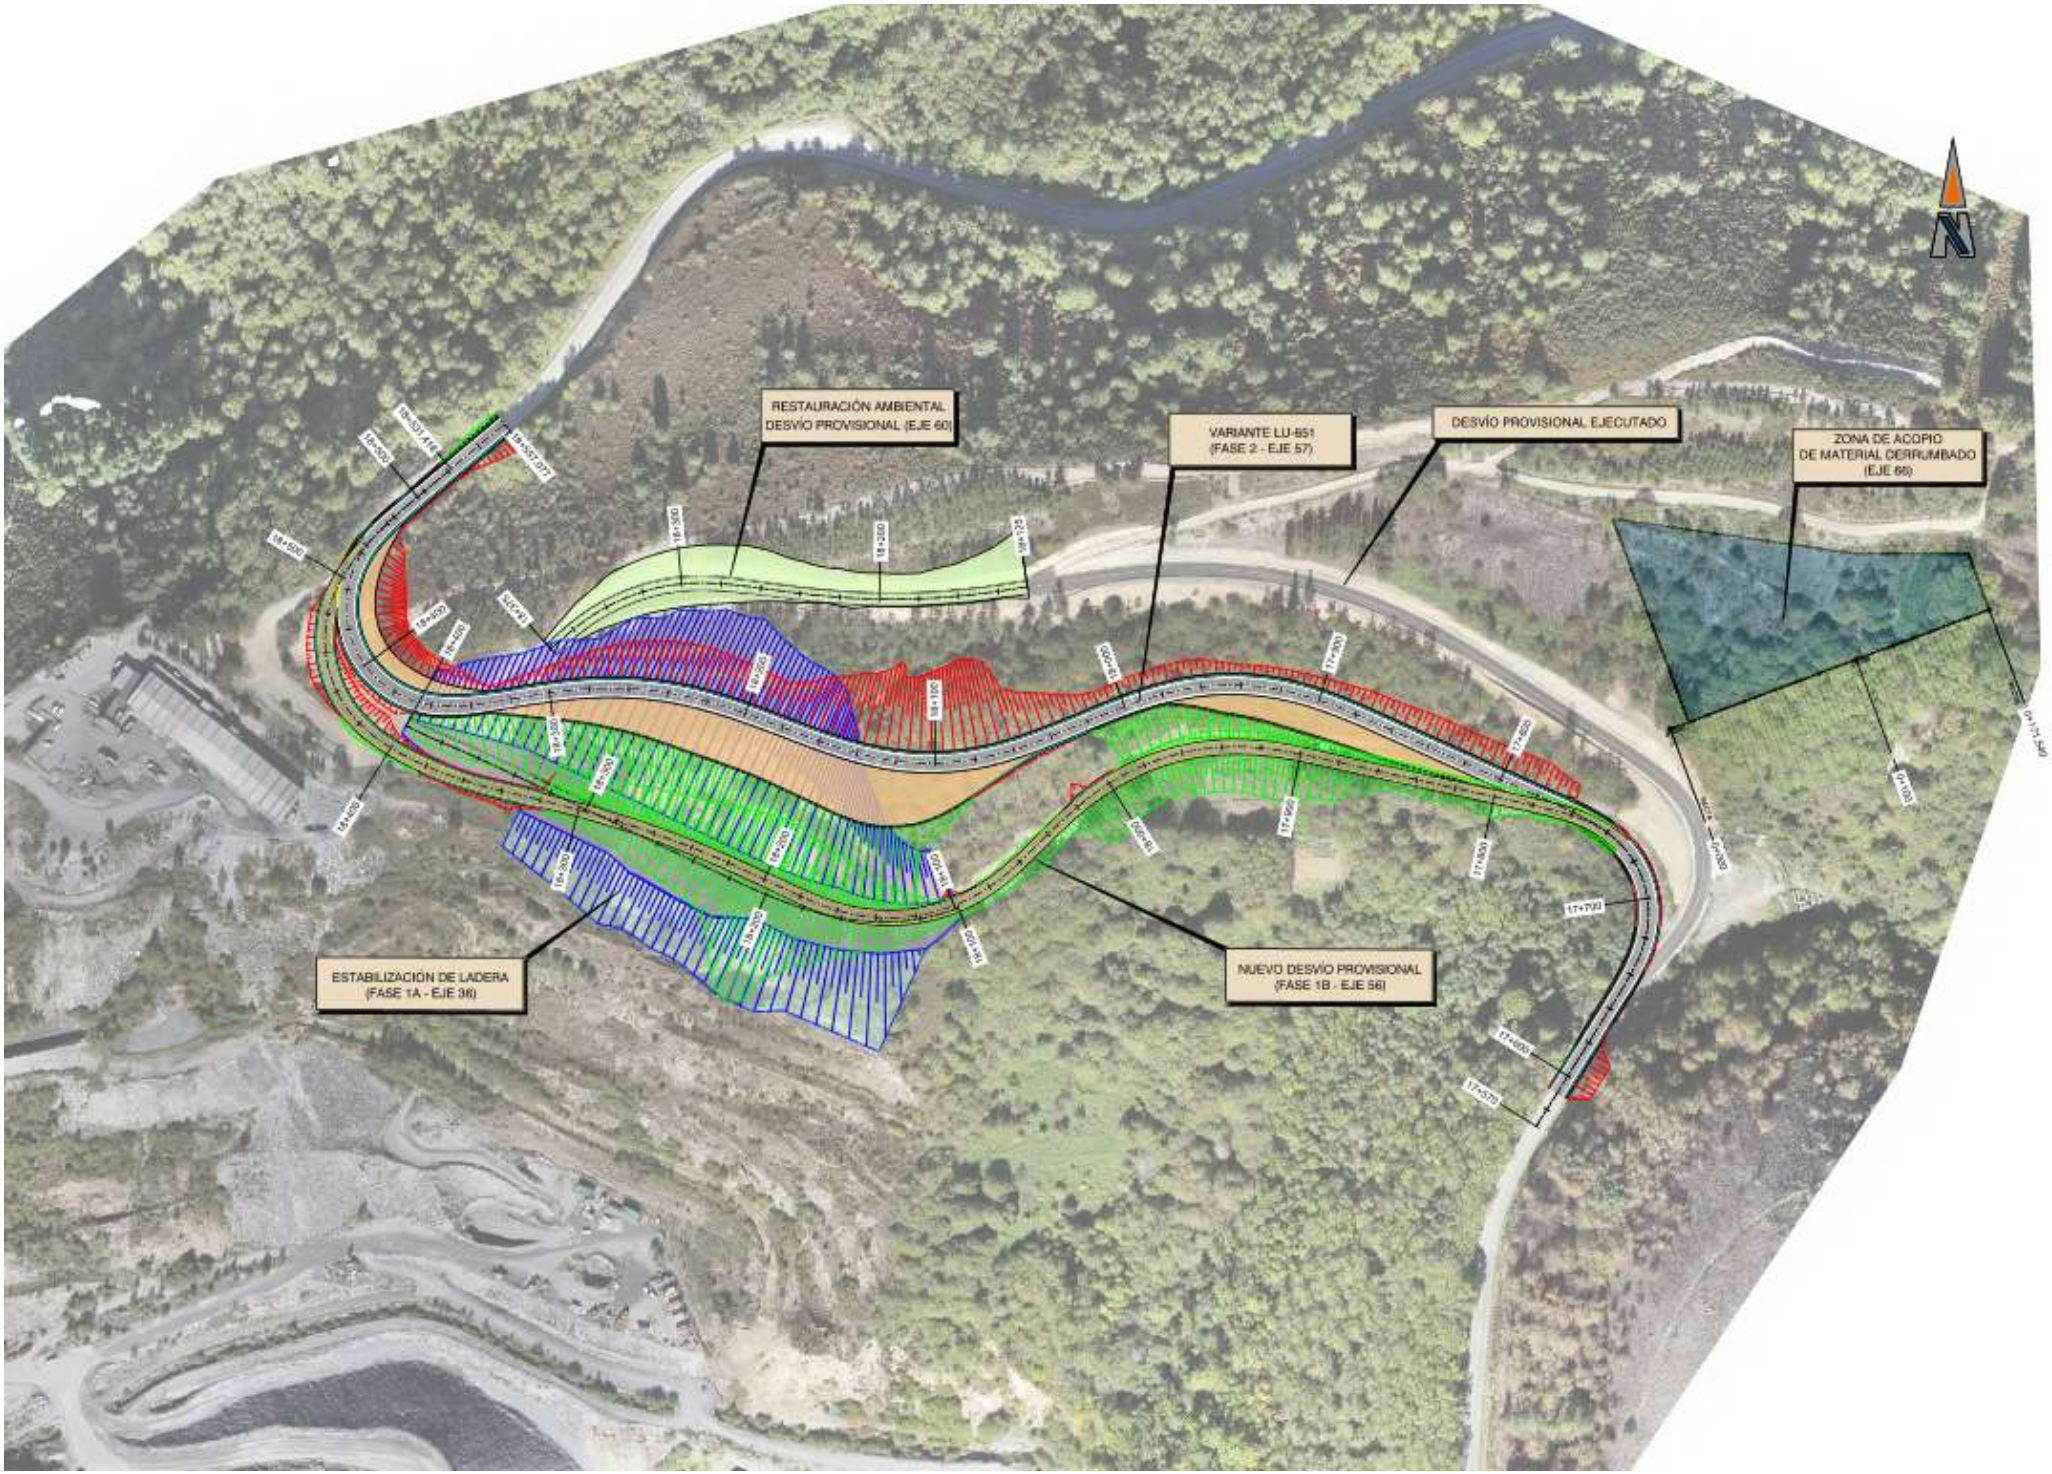
RESTAURACIÓN AMBIENTAL
DESVÍO PROVISIONAL (EJE 60)
VARIANTE LU-651
(FASE 2 - EJE 57)
DESVÍO PROVISIONAL EJECUTADO
ZONA DE ACOPIO
DE MATERIAL DERRUMBADO
(EJE 66)
ESTABILIZACIÓN DE LADERA
(FASE 1A - EJE 36)
NUEVO DESVÍO PROVISIONAL
(FASE 1B - EJE 56)