


As copias en papel deste documento teñen a condición de copia e serán verificables a través deste código:
CÓDIGO VERIFICABLE: https://sede.xunta.gal/verif/17_182_01_Parcelario_Conversión_autovía_Corredor_Brión_Noa

EXPROPIACIÓN XuntaCoruñaC-17.182.01 CG-1.5 Conversión en autovía do corredor CG-1.5, Brión-Noia. Tramo 11+640-21+000/Eig
17_182_01_Parcelario_Conversión_autovía_Corredor_Brión_Noa

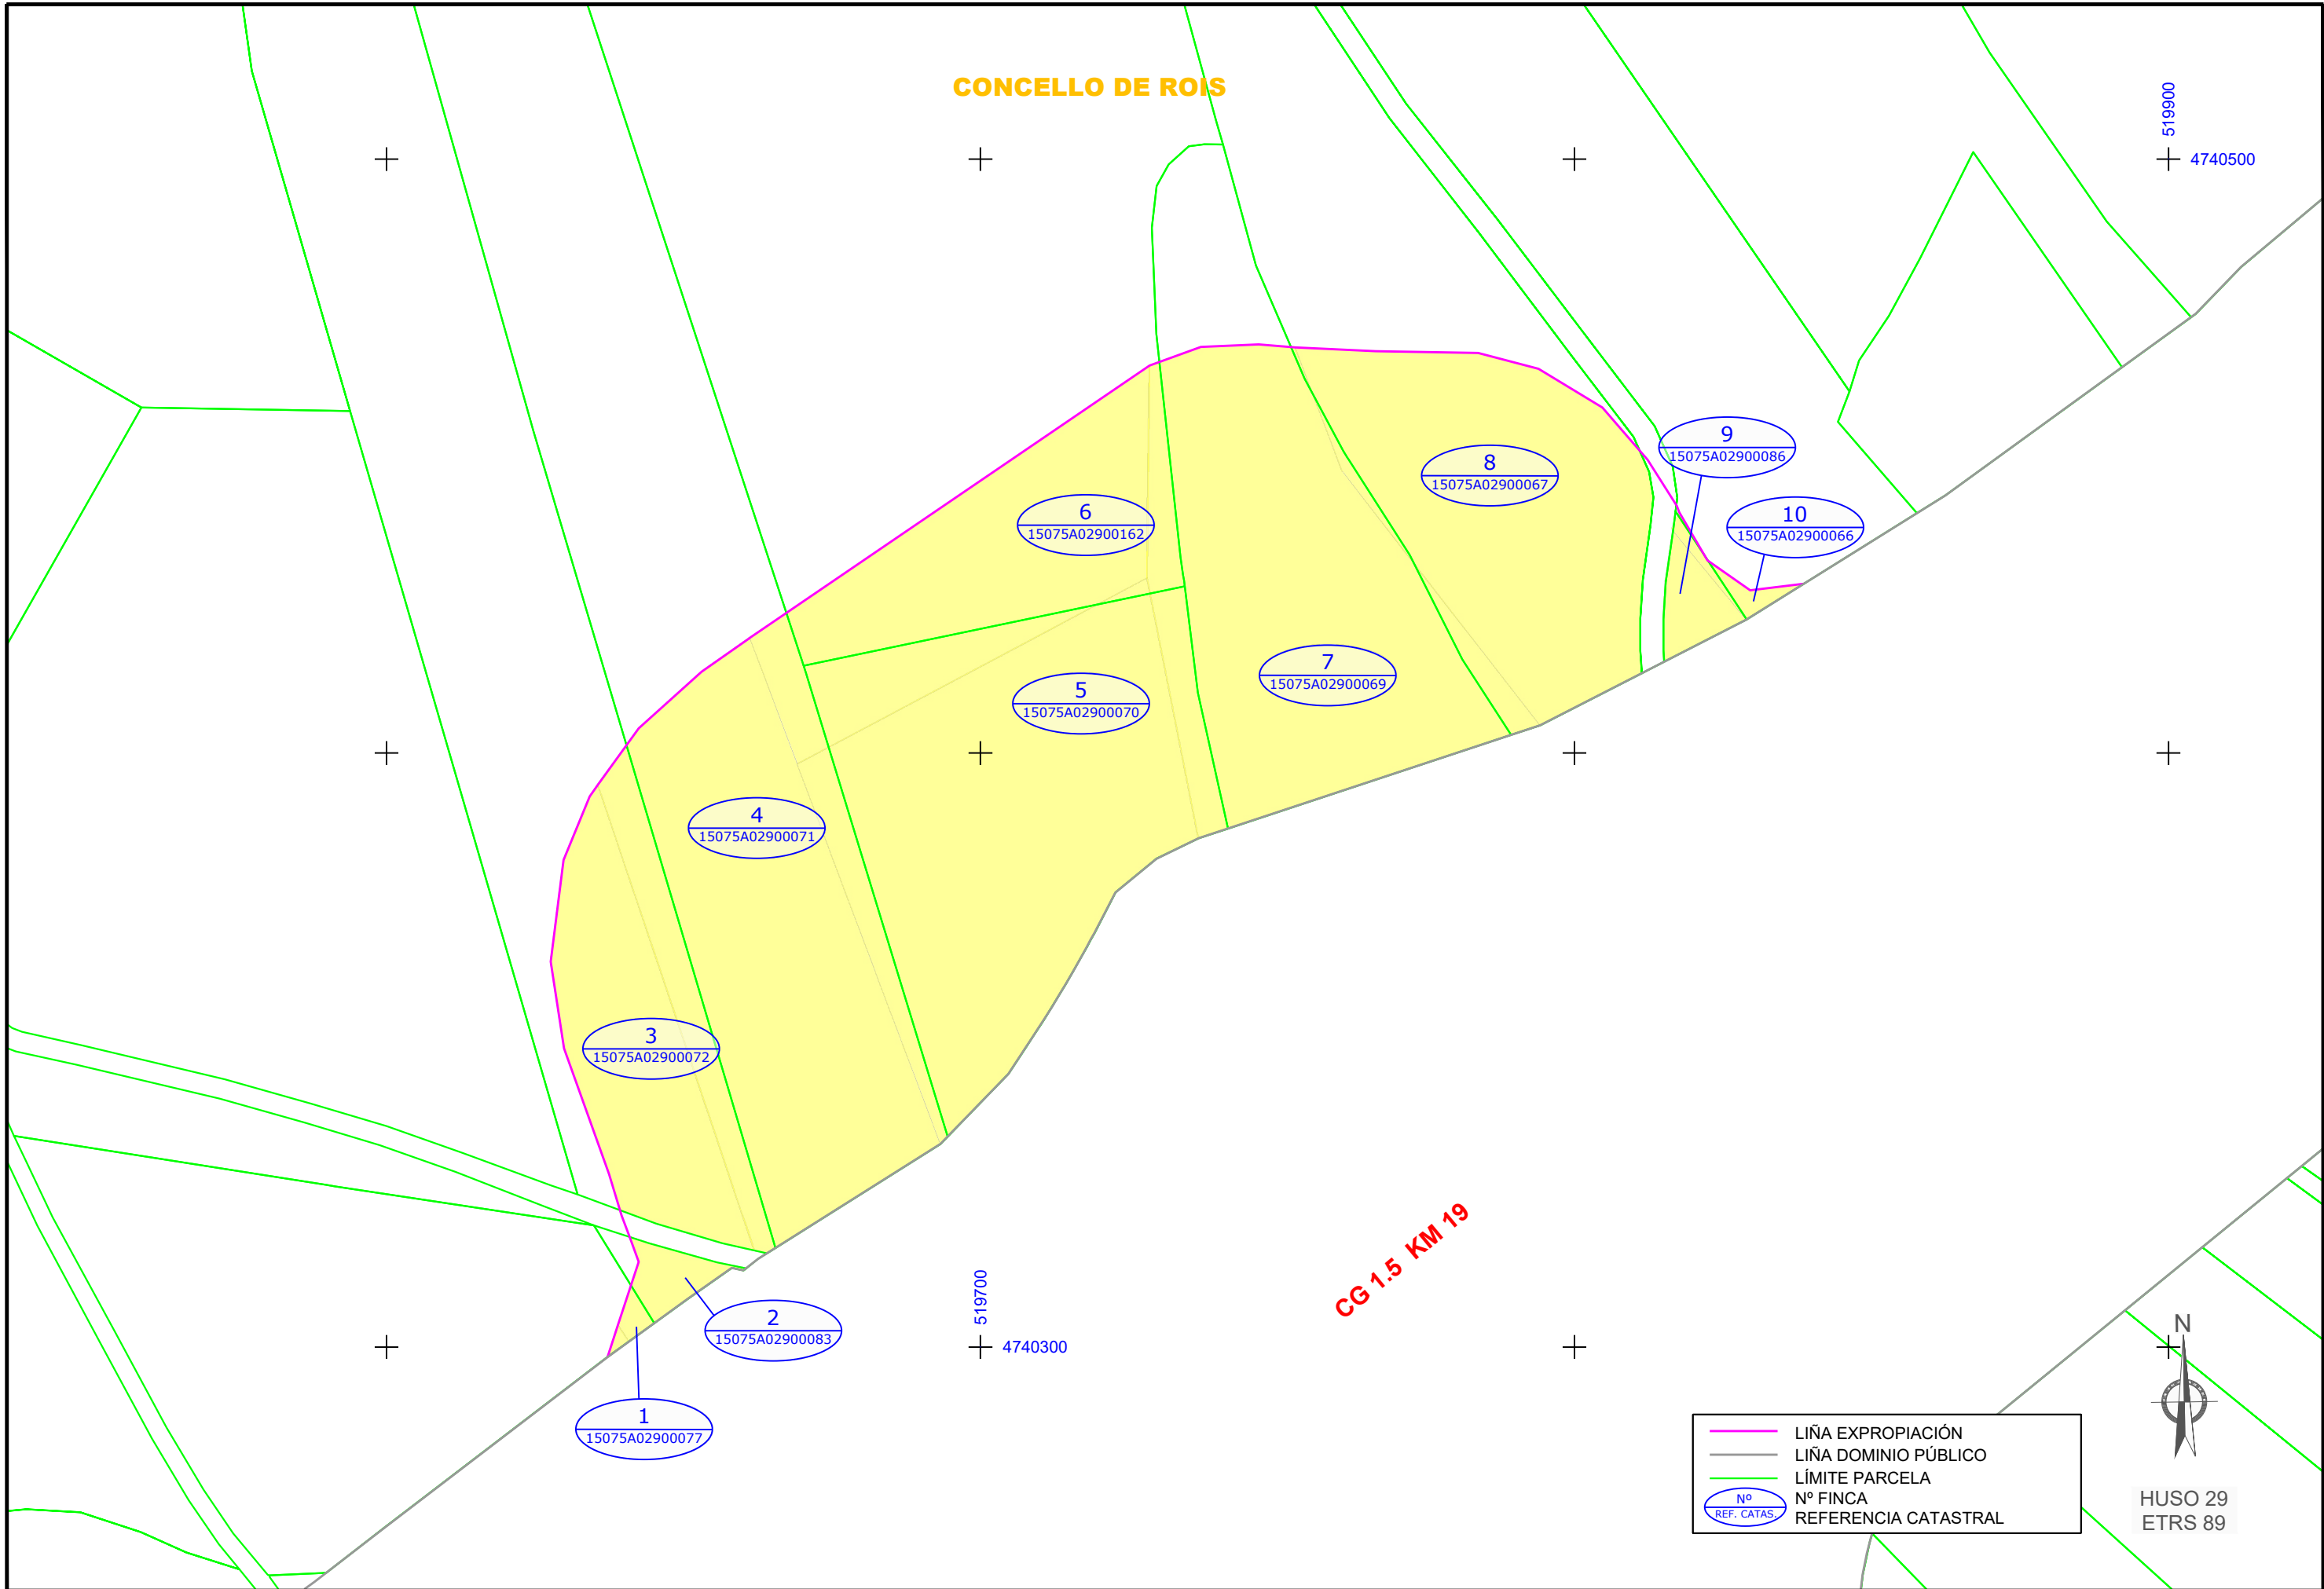

	CONSELLERÍA DE VIVENDA E PLANIFICACIÓN DE INFRAESTRUTURAS		CONSULTOR: 	DIRECTOR DO CONTRATO: 	REPRESENTANTE DA ADMINISTRACIÓN: Aido Carlos López Rúa	PERITO DA ADMINISTRACIÓN: Aido Breaño Vilanova Lora	DEBUXOU: Rocio Facorro Taboada	COTEXOU: -	SUBSTITUÍU A: -	SUBSTITUÍU POR: -	ESCALA: DIN A1: 1 / 500 DIN A3: 1 / 1.000 	TÍTULO: CONVERSIÓN EN AUTOVÍA DO CORREDOR C.G. 1.5 BRIÓN-NOIA. TREITO I: PP.QQ. 11+640-21+000	CLAVE: AC/17/182.01	NÚMERO DE PLANO: 1	FOLLA: FOLLA 02 DE 02	DESIGNACIÓN DO PLANO: PARCELARIO	DATA: Abril 2025