


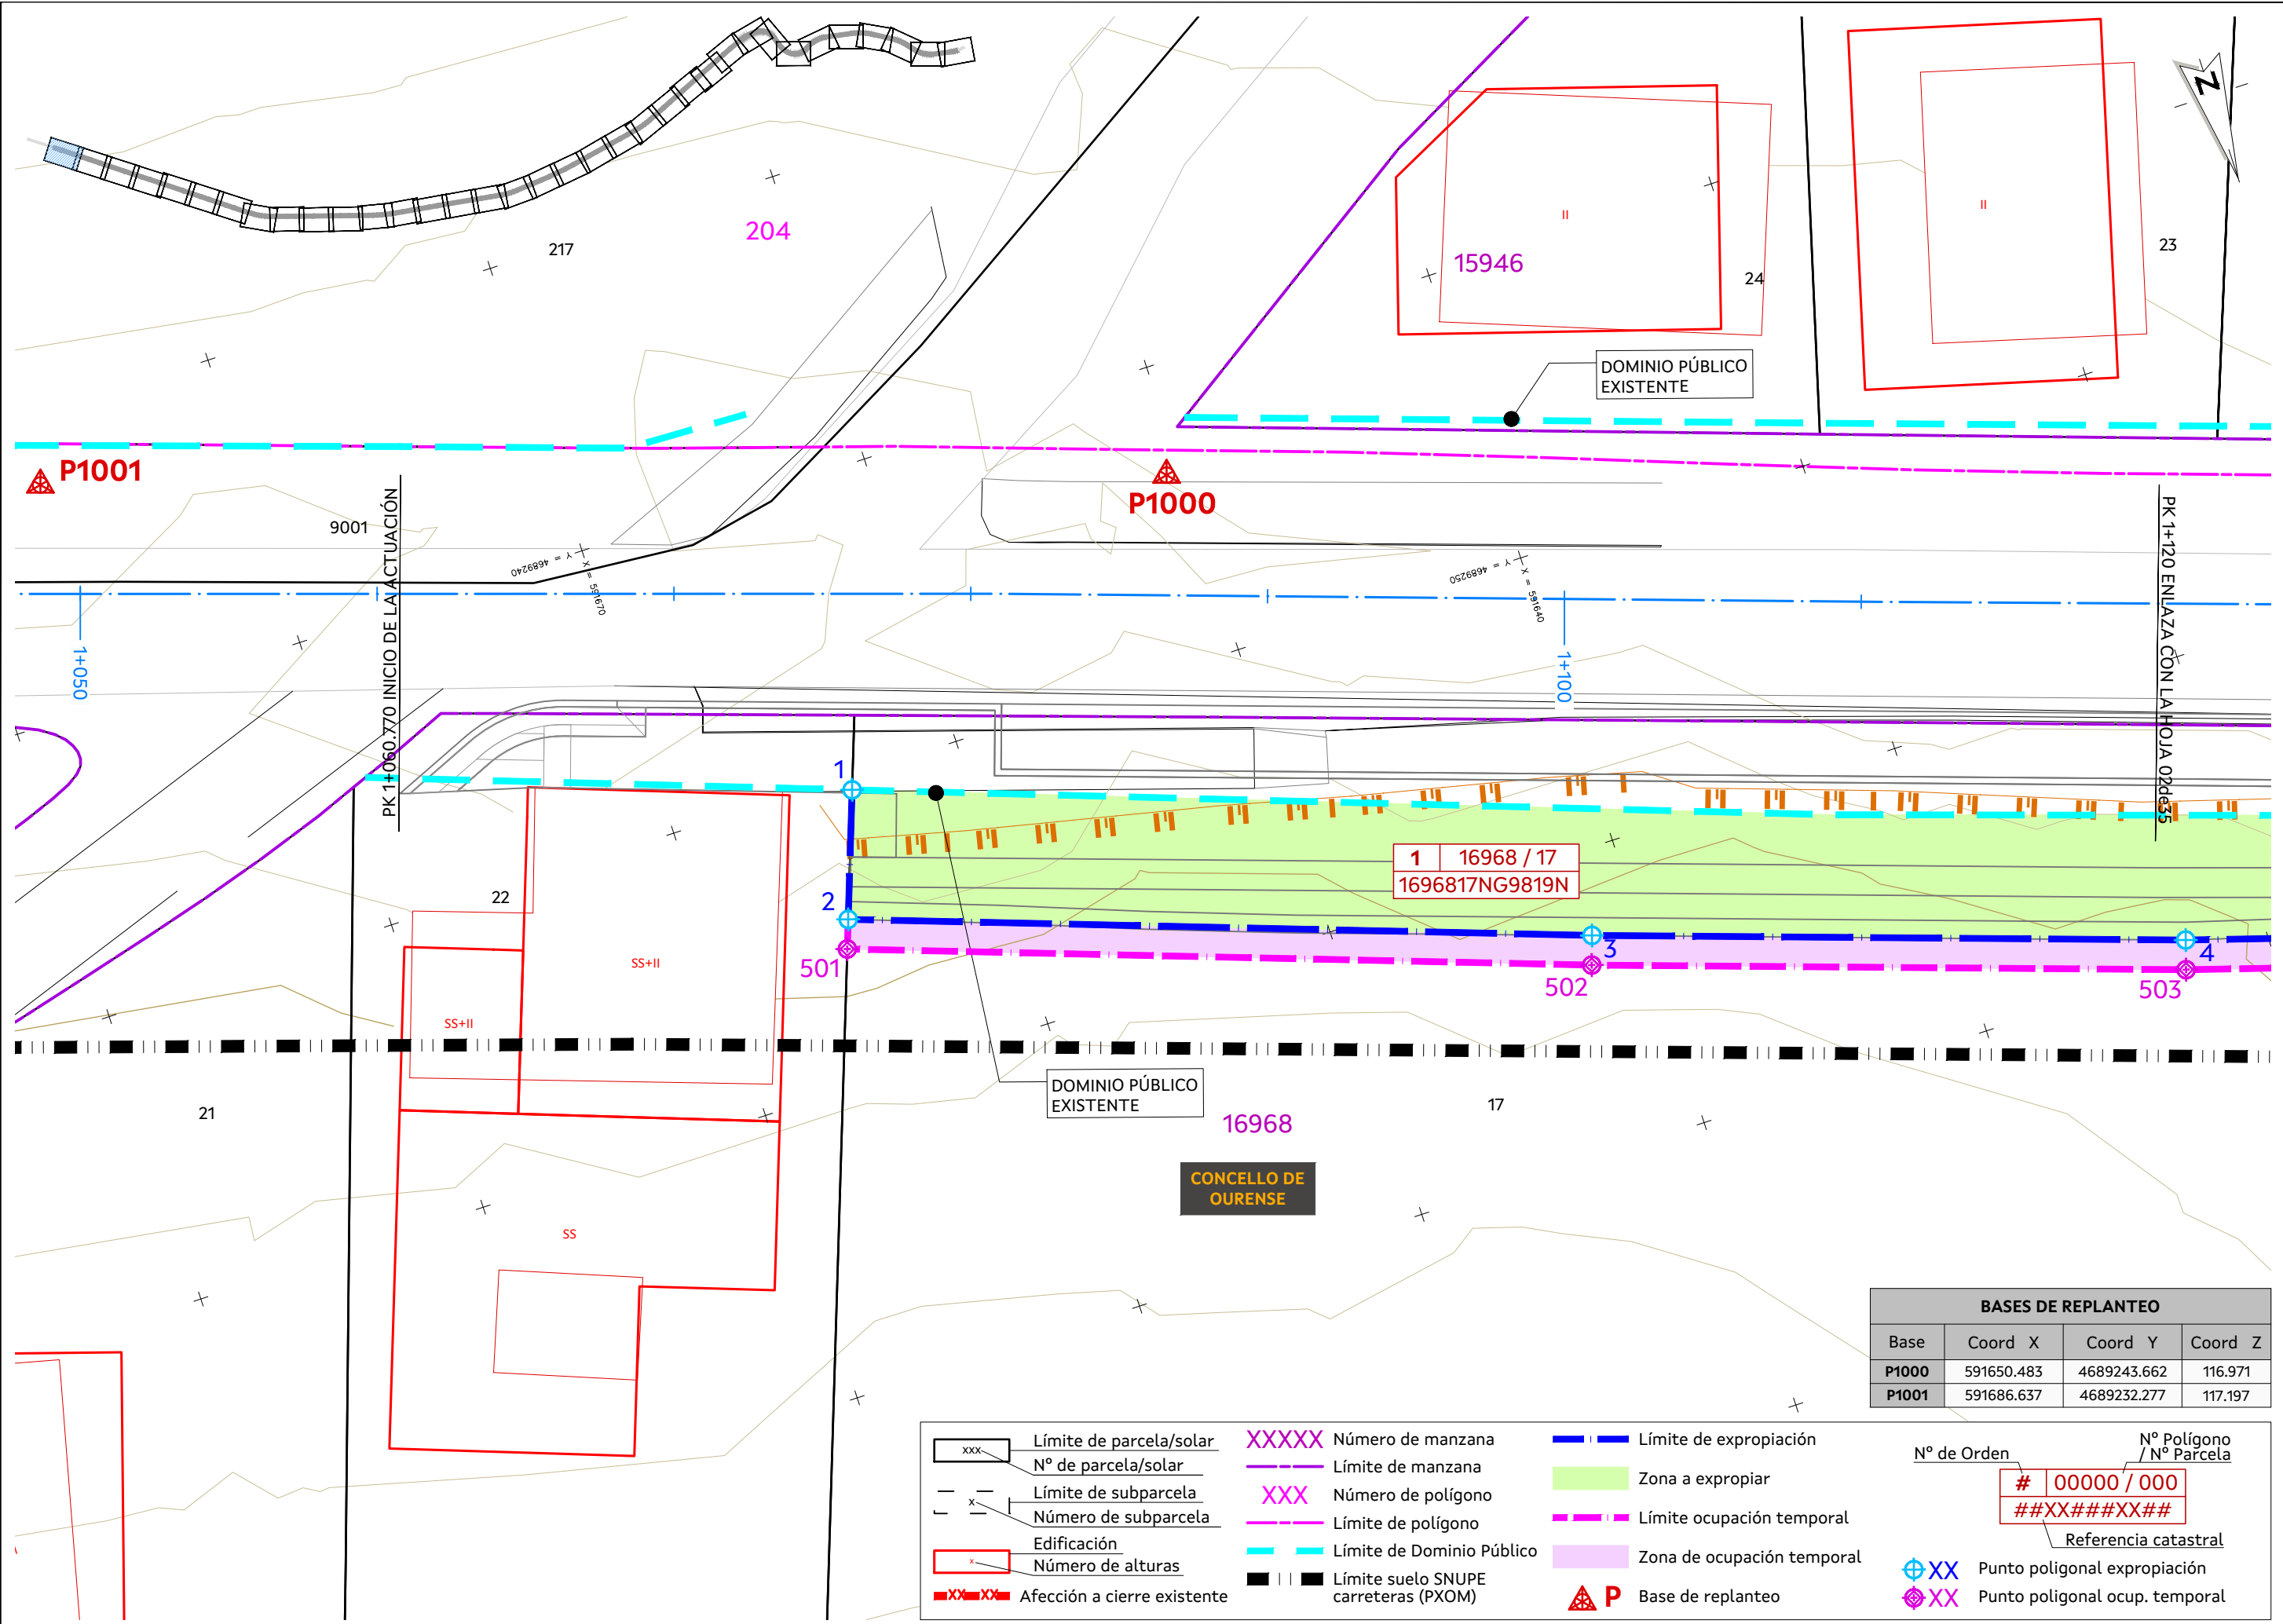

BASES DE REPLANTEO			
Base	Coord X	Coord Y	Coord Z
P1000	591650.483	4689243.662	116.971
P1001	591686.637	4689232.277	117.197

XXXX

Límite de parcela/solar

Nº de parcela/solar

Límite de subparcela

Número de subparcela

■

Edificación

Número de alturas

■XX■XX■

Afección a cierre existente

XXXXXX

Número de manzana

XXX

Número de polígono

Límite de polígono

Límite de Dominio Público

■ ■ ■

Límite suelo SNUPE

carreteras (PXOM)

Límite de expropiación

■

Zona a expropiar

Límite ocupación temporal

■

Zona de ocupación temporal

▲ P

Base de replanteo

Nº de Orden

00000 / 000

##XX###XX##

Referencia catastral


⊕ XX

Punto poligonal expropiación

⊕ XX

Punto poligonal ocup. temporal

Nº Polígono / Nº Parcela

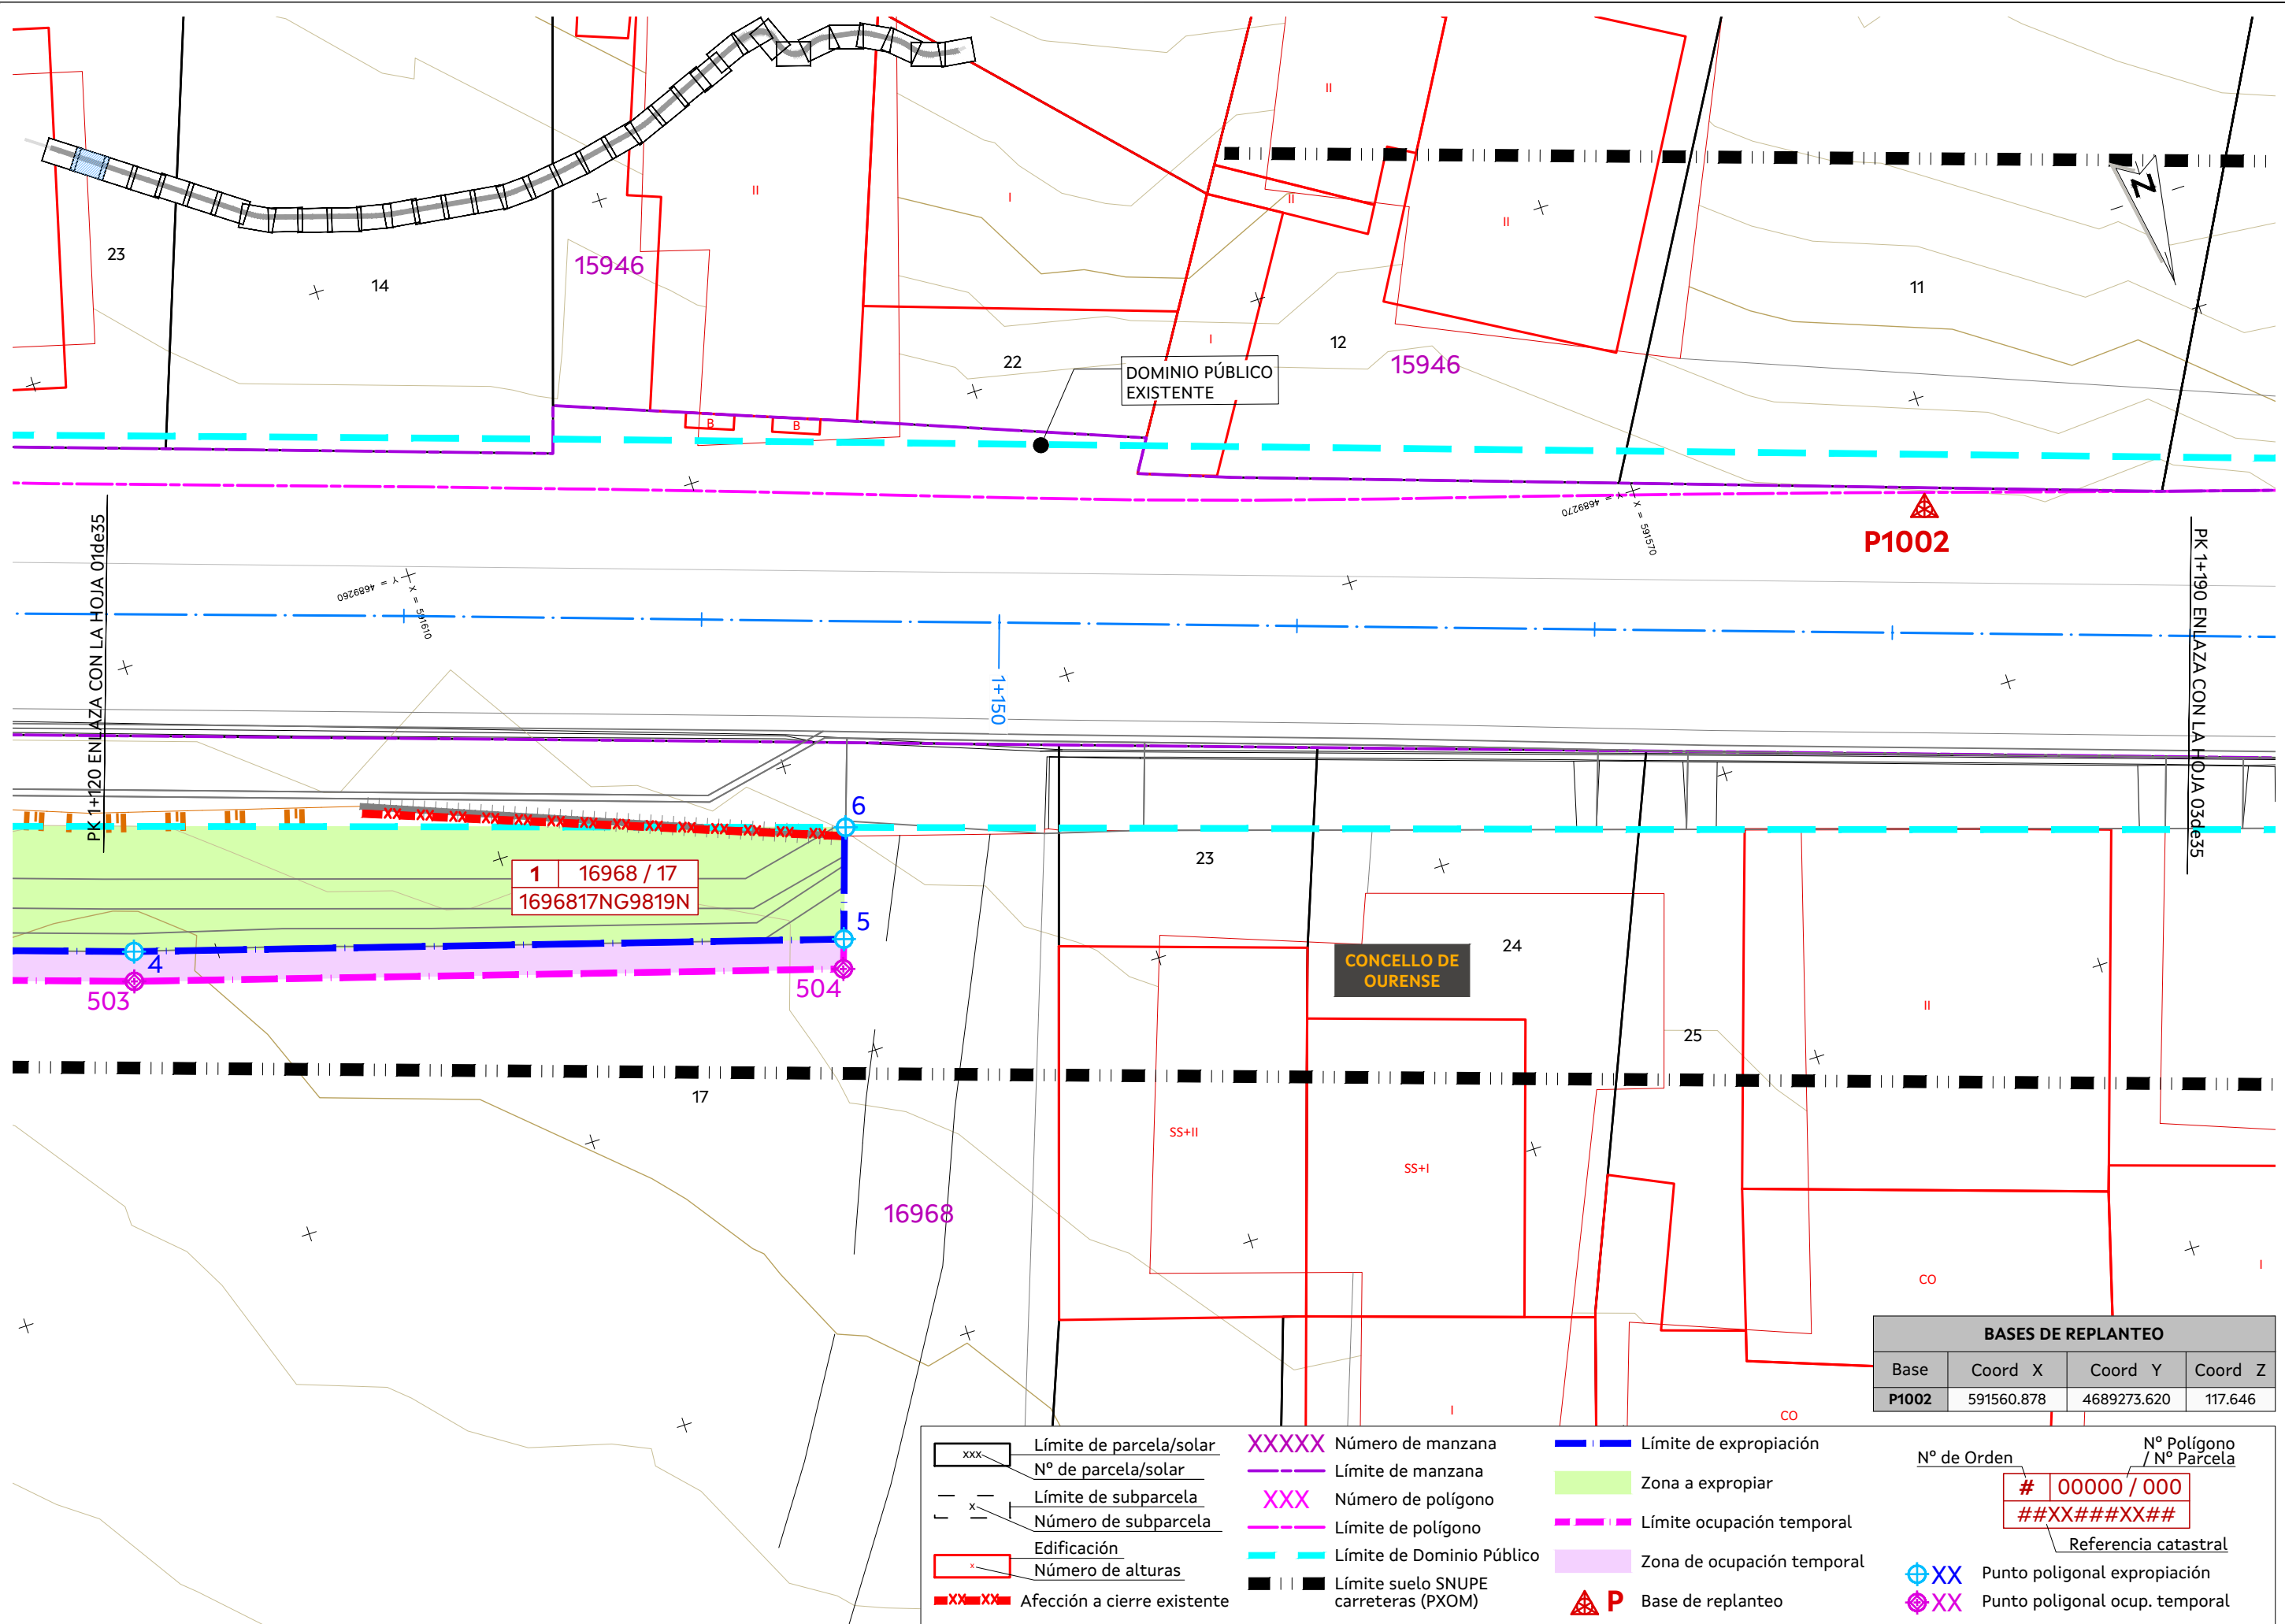

BASES DE REPLANTEO			
Base	Coord X	Coord Y	Coord Z
P1002	591560.878	4689273.620	117.646

XXXX

Límite de parcela/solar

Nº de parcela/solar

Límite de subparcela

Número de subparcela

x

Edificación

Número de alturas

XX-XX

Afección a cierre existente

XXXXXX

Número de manzana

XXX

Número de polígono

Límite de polígono

Límite de Dominio Público

||

Límite suelo SNUPE

carreteras (PXOM)

Límite de expropiación

Zona a expropiar

Límite ocupación temporal

Zona de ocupación temporal

P

Base de replanteo

Nº de Orden

00000 / 000

##XX###XX##

Referencia catastral


XX

Punto poligonal expropiación

XX

Punto poligonal ocup. temporal

Nº Polígono / Nº Parcela

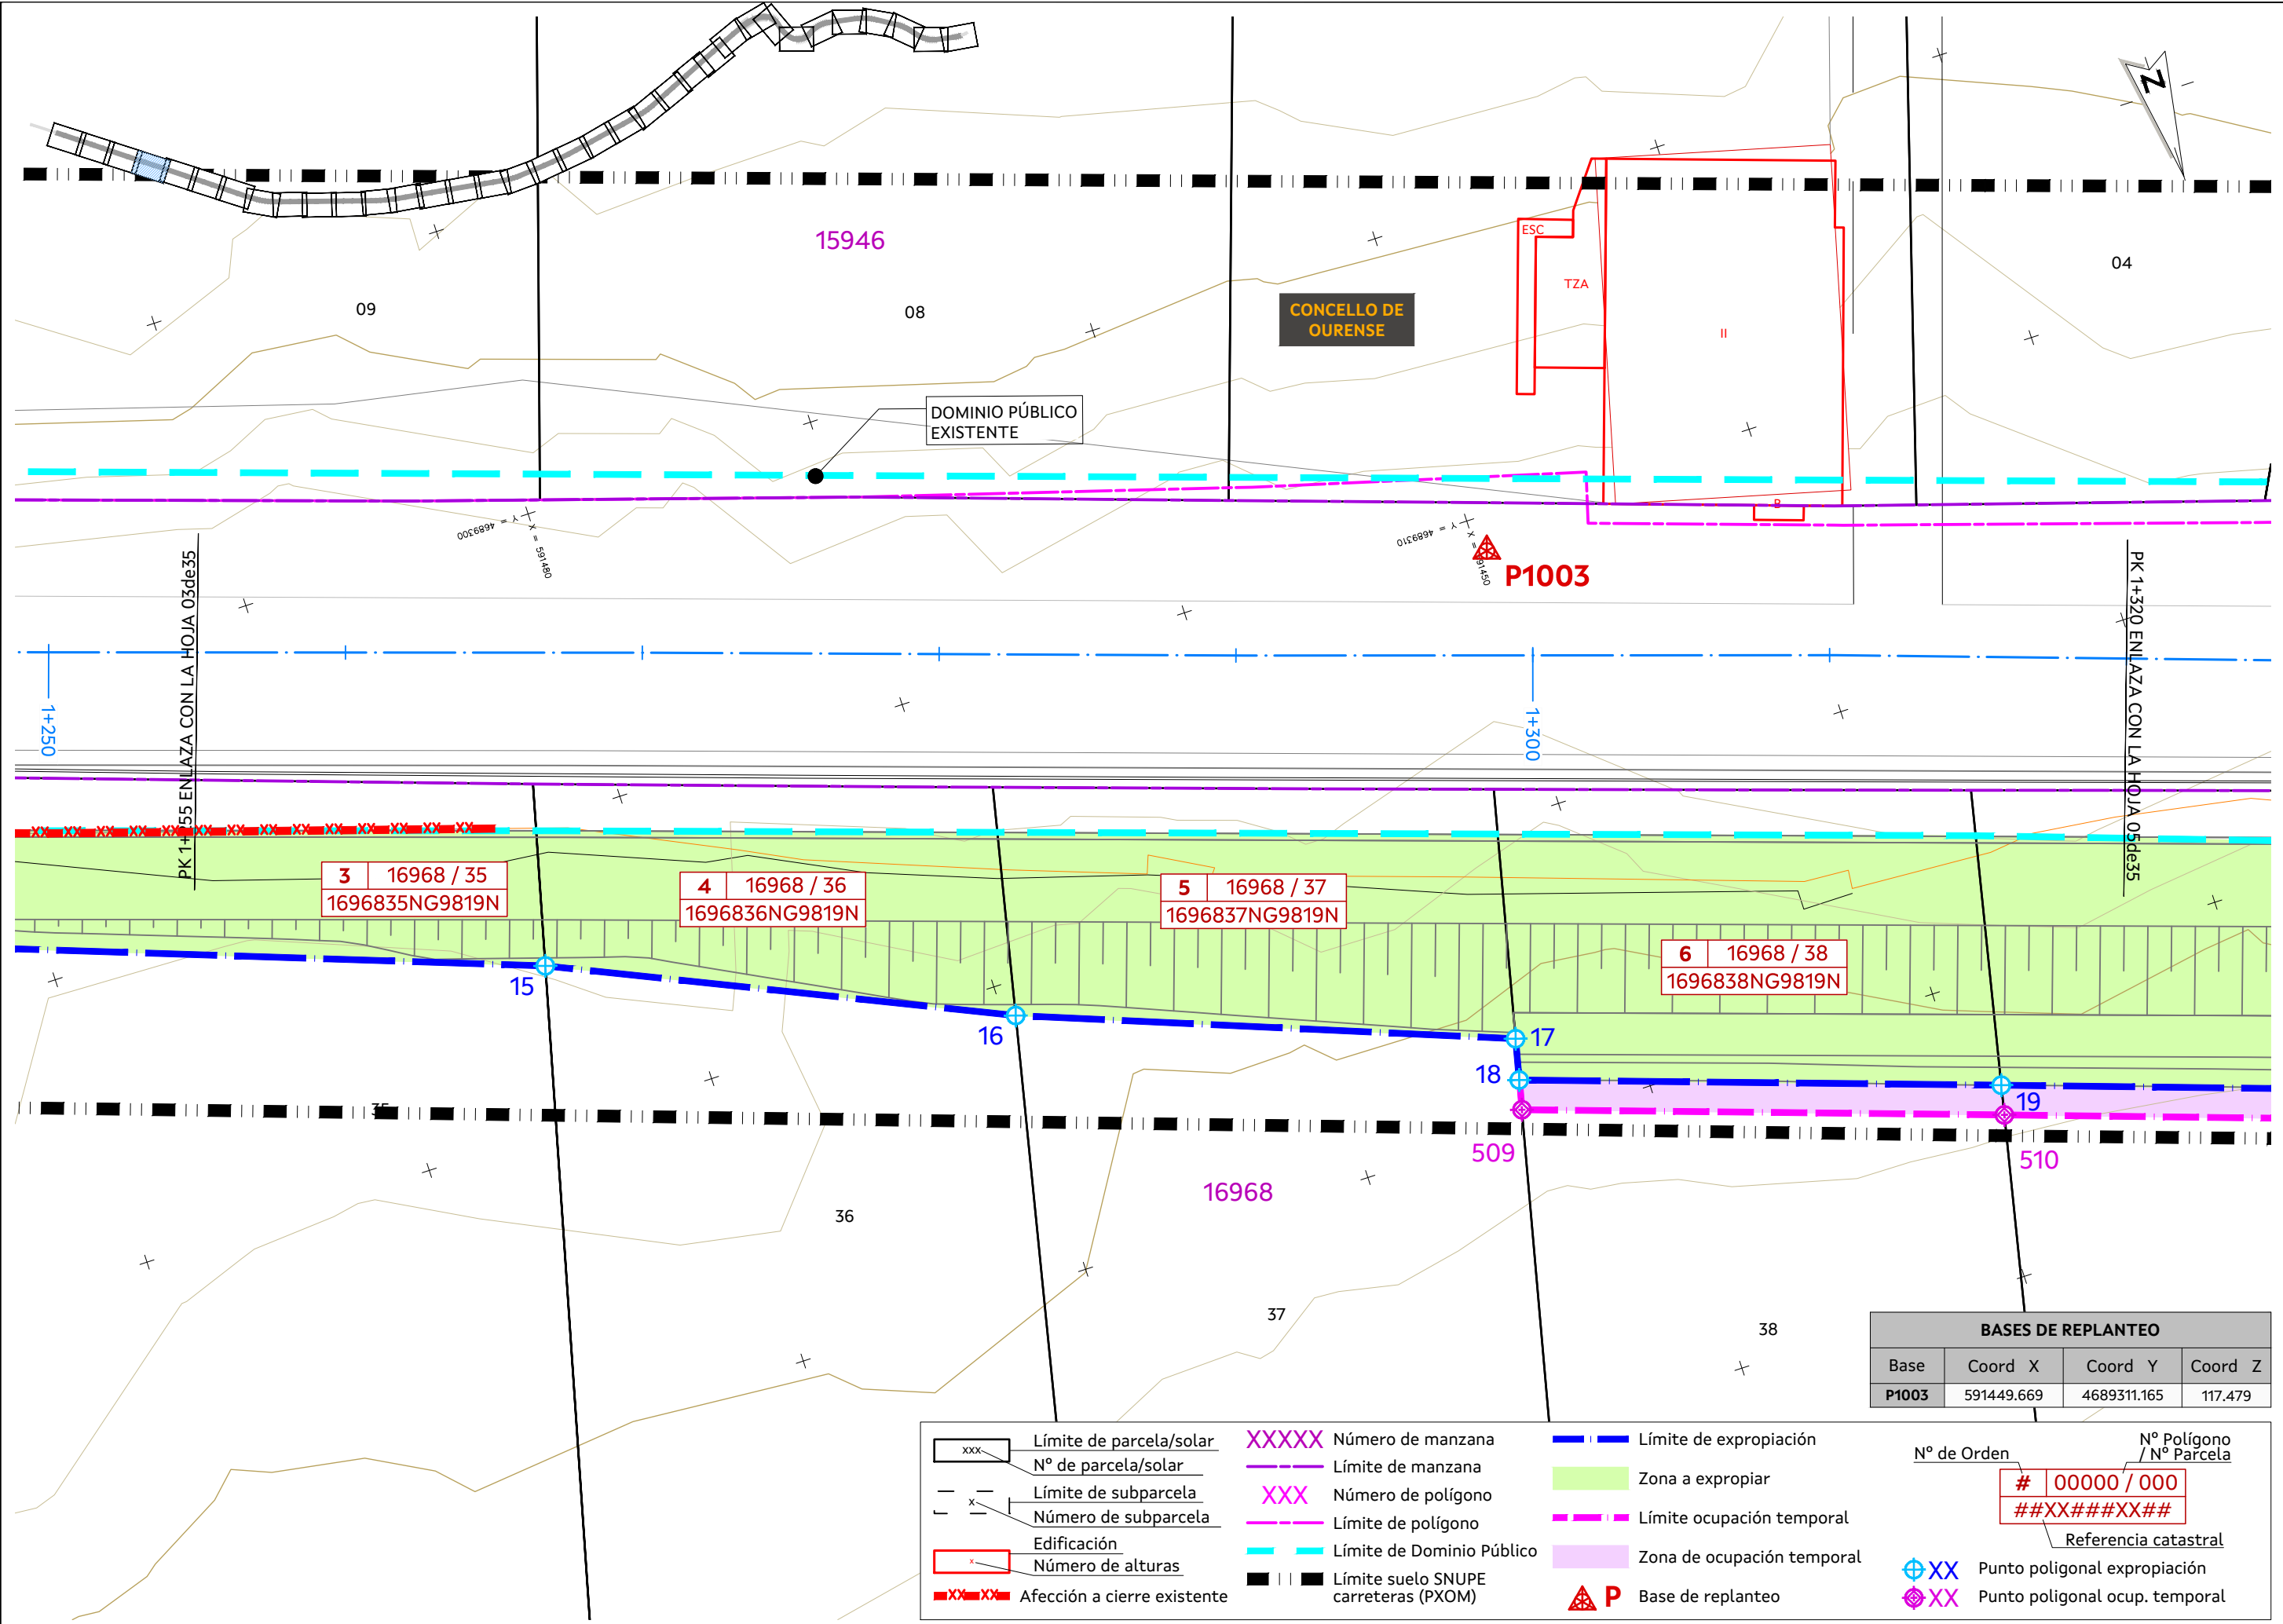

BASES DE REPLANTEO			
Base	Coord X	Coord Y	Coord Z
P1003	591449.669	4689311.165	117.479

XXXX

Límite de parcela/solar

Nº de parcela/solar

Límite de subparcela

Número de subparcela

—x—

Edificación

Número de alturas

■XX■XX■

Afección a cierre existente

XXXXXX

Número de manzana

XXX

Número de polígono

Límite de polígono

Límite de Dominio Público

■ ■ ■

Límite suelo SNUPE

carreteras (PXOM)

Límite de expropiación

■

Zona a expropiar

Límite ocupación temporal

■

Zona de ocupación temporal

▲ P

Base de replanteo

Nº de Orden

00000 / 000

##XX###XX##

Referencia catastral


⊕XX

Punto poligonal expropiación

⊕XX

Punto poligonal ocup. temporal

Nº Polígono / Nº Parcela

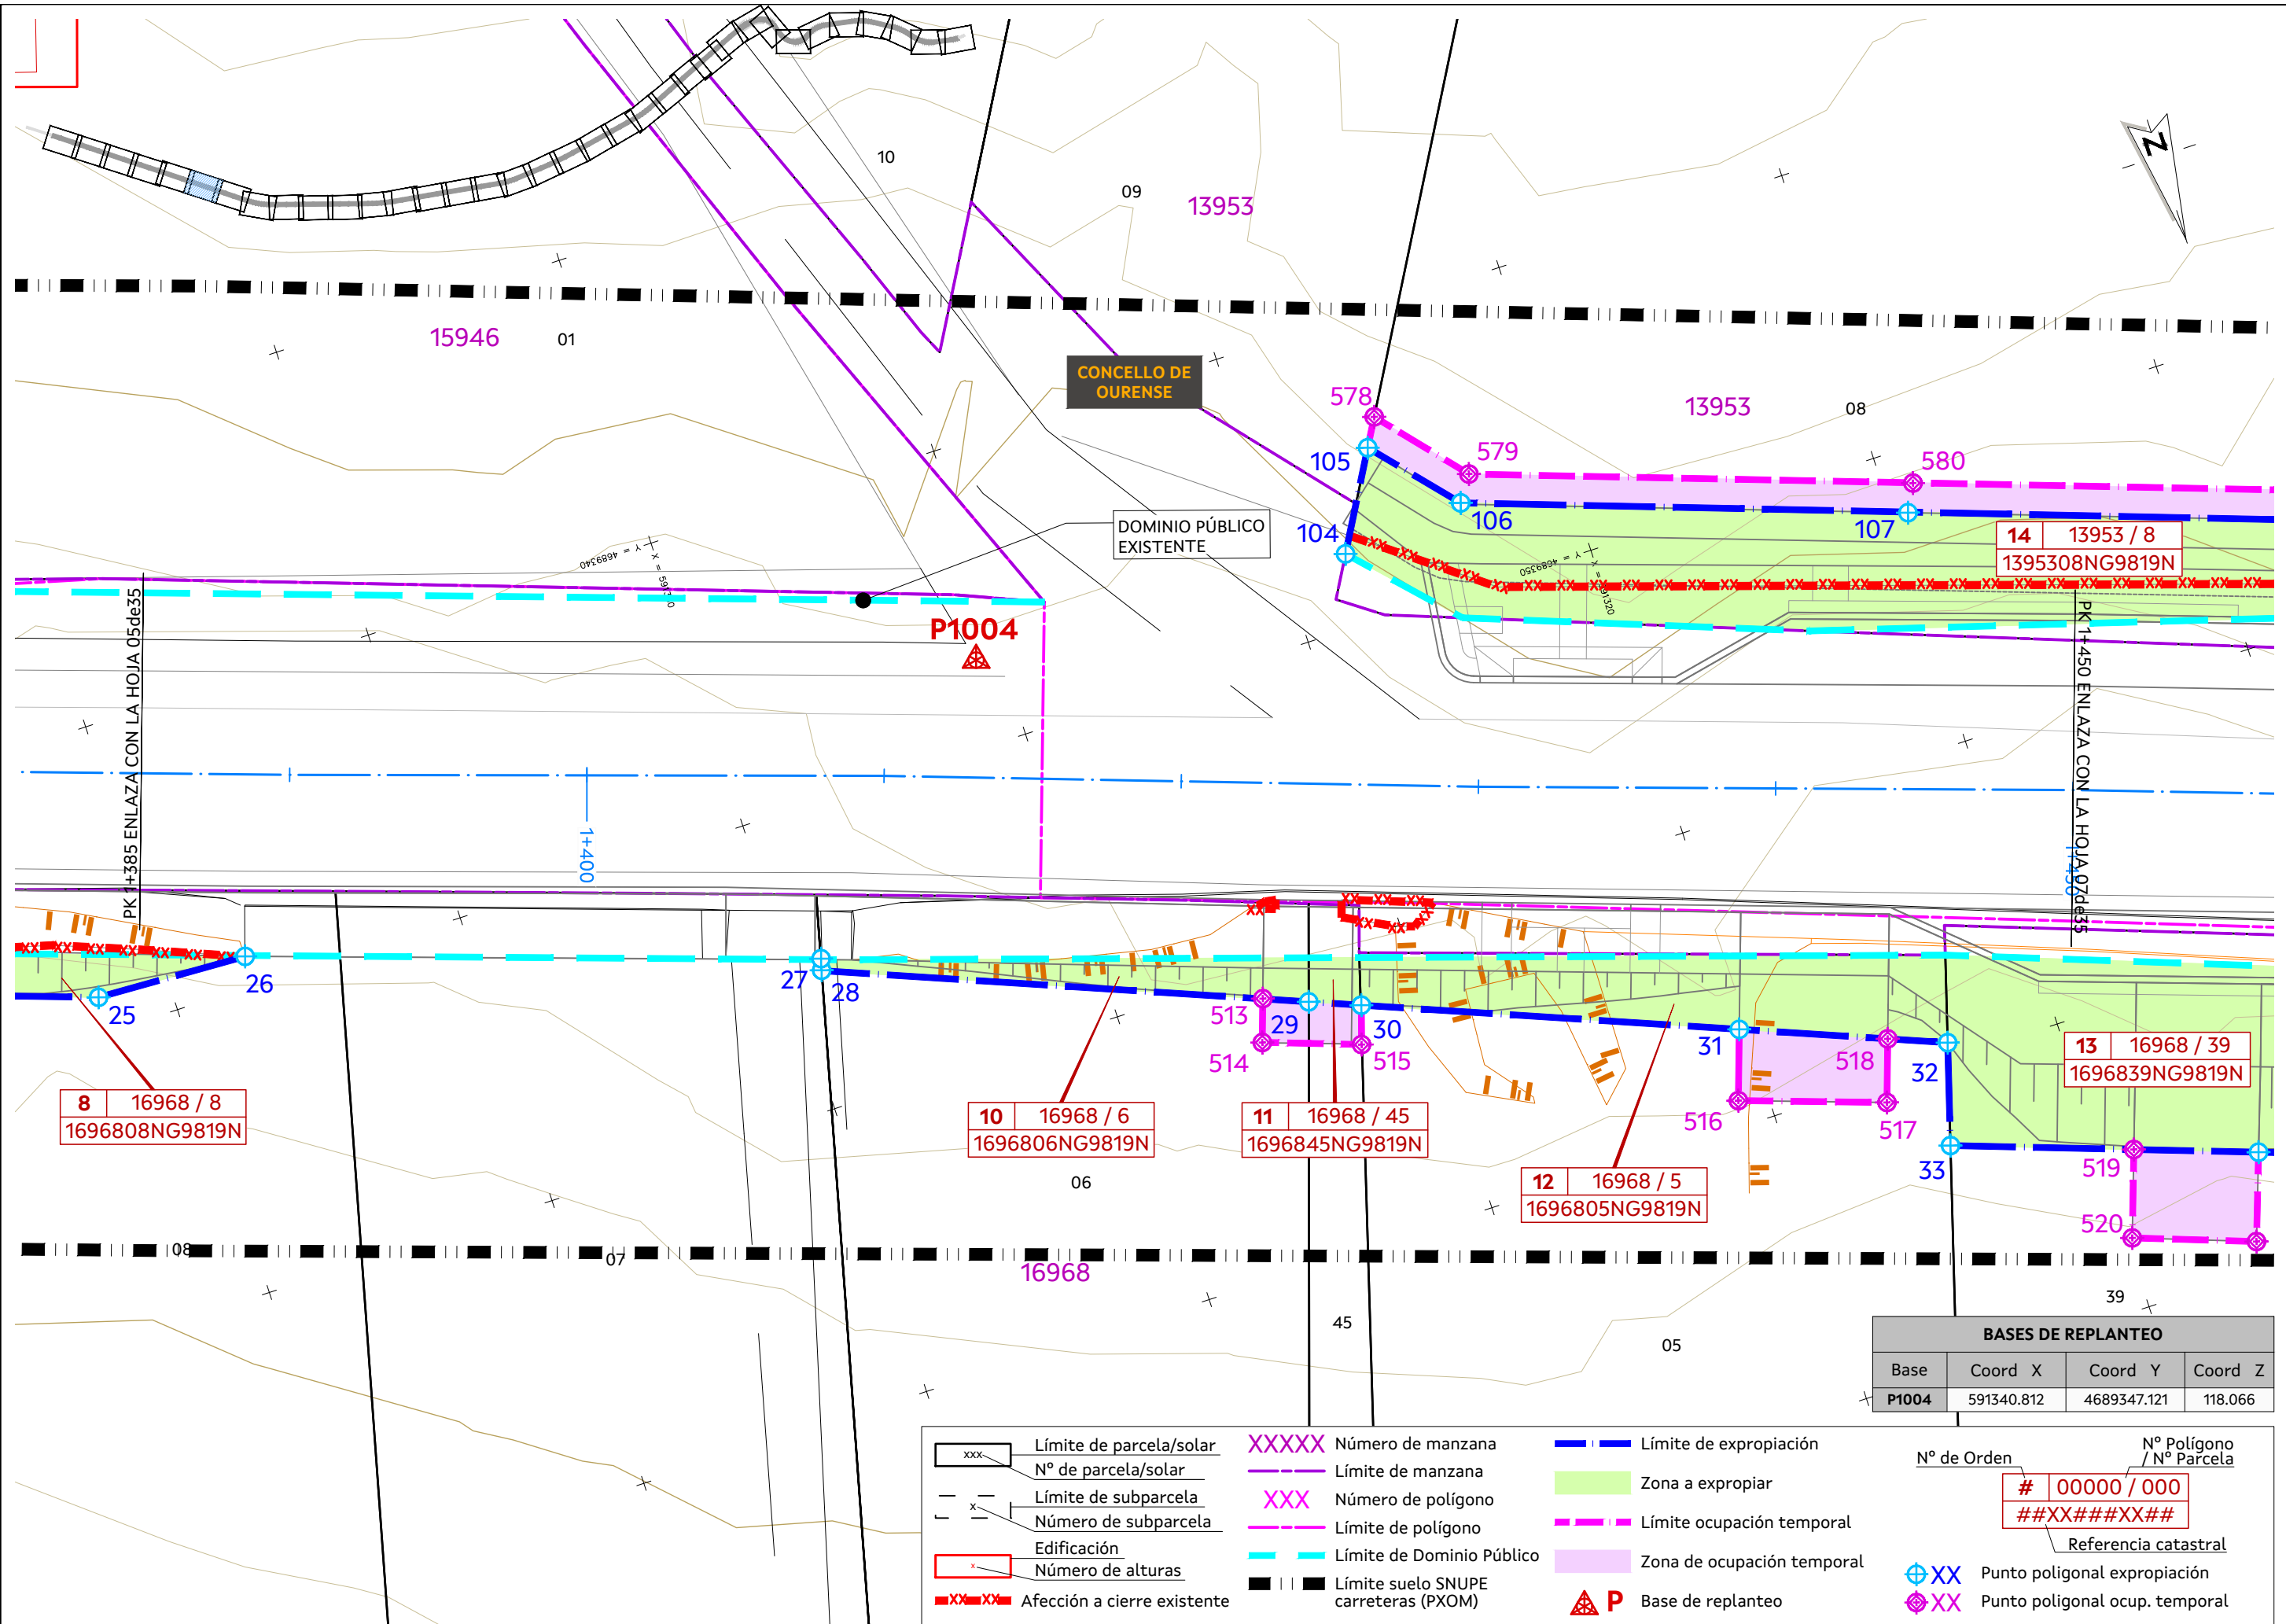

BASES DE REPLANTEO			
Base	Coord X	Coord Y	Coord Z
P1004	591340.812	4689347.121	118.066

XXXX

Límite de parcela/solar

Nº de parcela/solar

Límite de subparcela

Número de subparcela

x

Edificación

Número de alturas

XX-XX

Afección a cierre existente

XXXXXX

Número de manzana

Límite de manzana

XXX

Número de polígono

Límite de polígono

Límite de Dominio Público

Límite suelo SNUPE

carreteras (PXOM)

Límite de expropiación

Zona a expropiar

Límite ocupación temporal

Zona de ocupación temporal

P

Base de replanteo

Nº de Orden

#

00000 / 000

##XX###XX##

Referencia catastral


XX

Punto poligonal expropiación


XX

Punto poligonal ocup. temporal

Nº Polígono / Nº Parcela

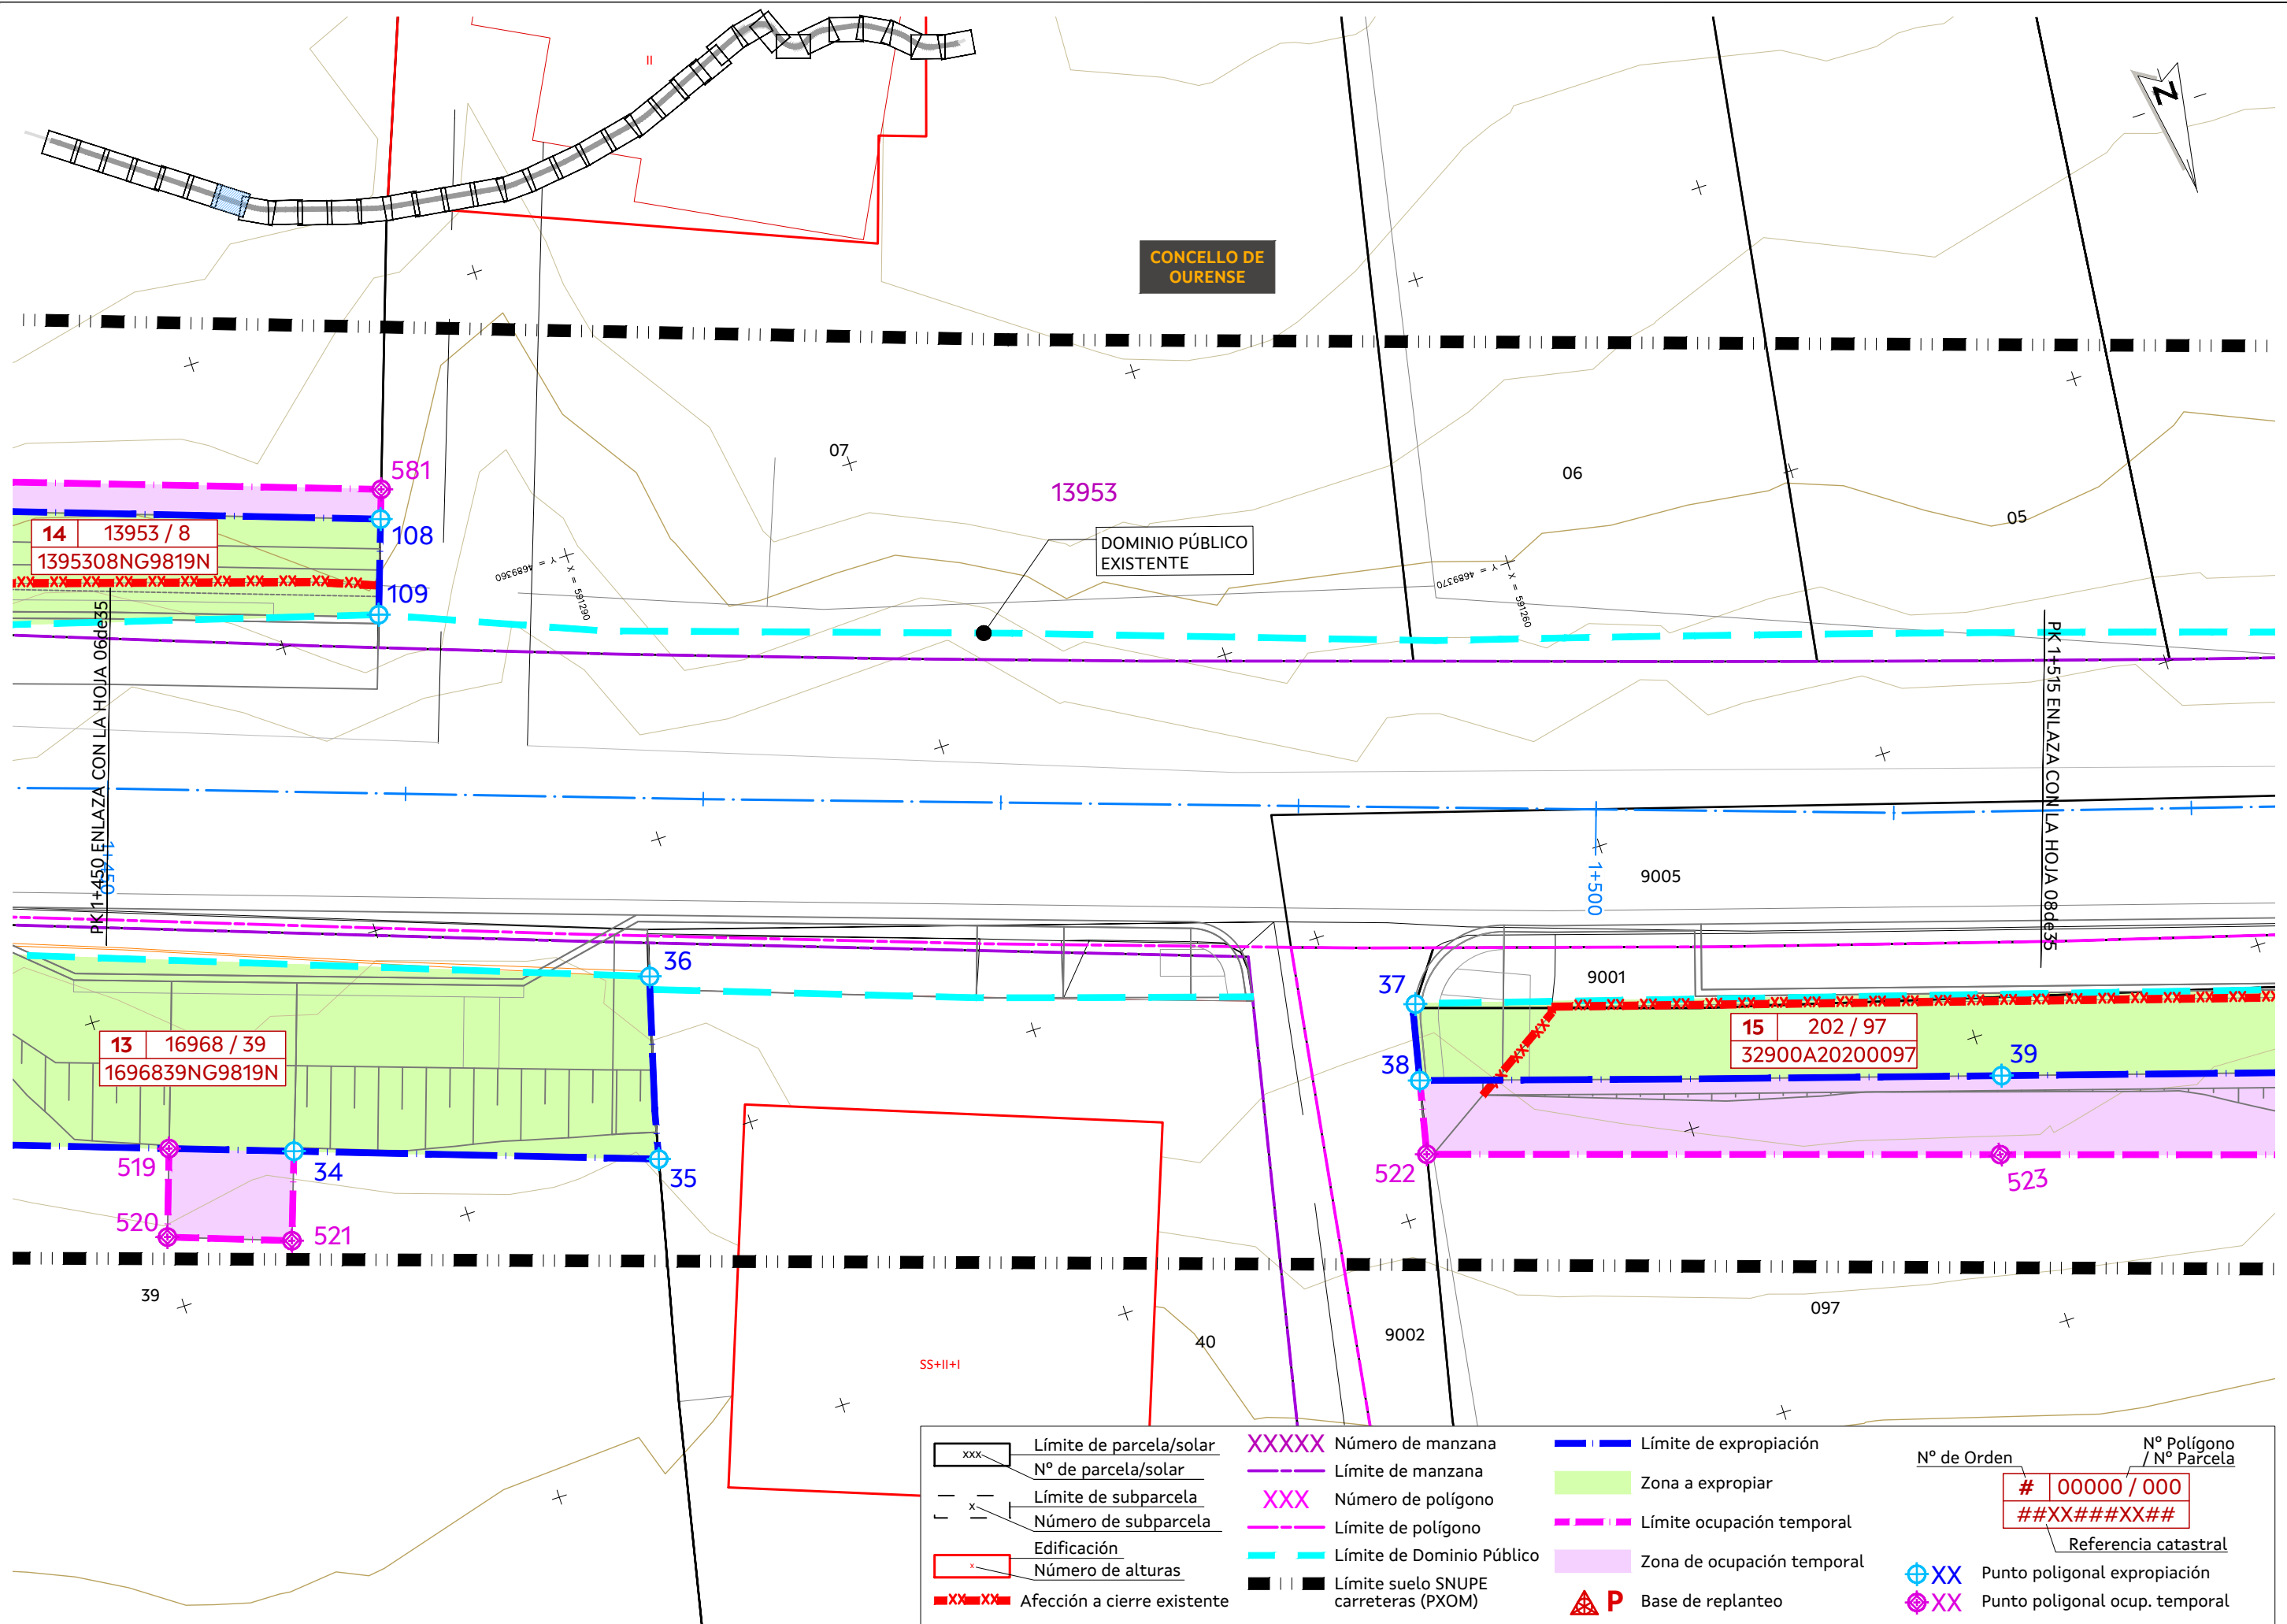

XXXX	Límite de parcela/solar Nº de parcela/solar	XXXXXX	Número de manzana		Límite de expropiación	Nº de Orden	Nº Polígono / Nº Parcela
	Límite de subparcela Número de subparcela	XXX	Número de polígono		Zona a expropiar	#	00000 / 000
	Edificación		Límite de polígono		Límite ocupación temporal	##XX##	XX##
	Número de alturas		Límite de Dominio Público		Zona de ocupación temporal	Referencia catastral	
	Afección a cierre existente		Límite suelo SNUPE carreteras (PXOM)		Base de replanteo		Punto poligonal expropiación
							Punto poligonal ocup. temporal

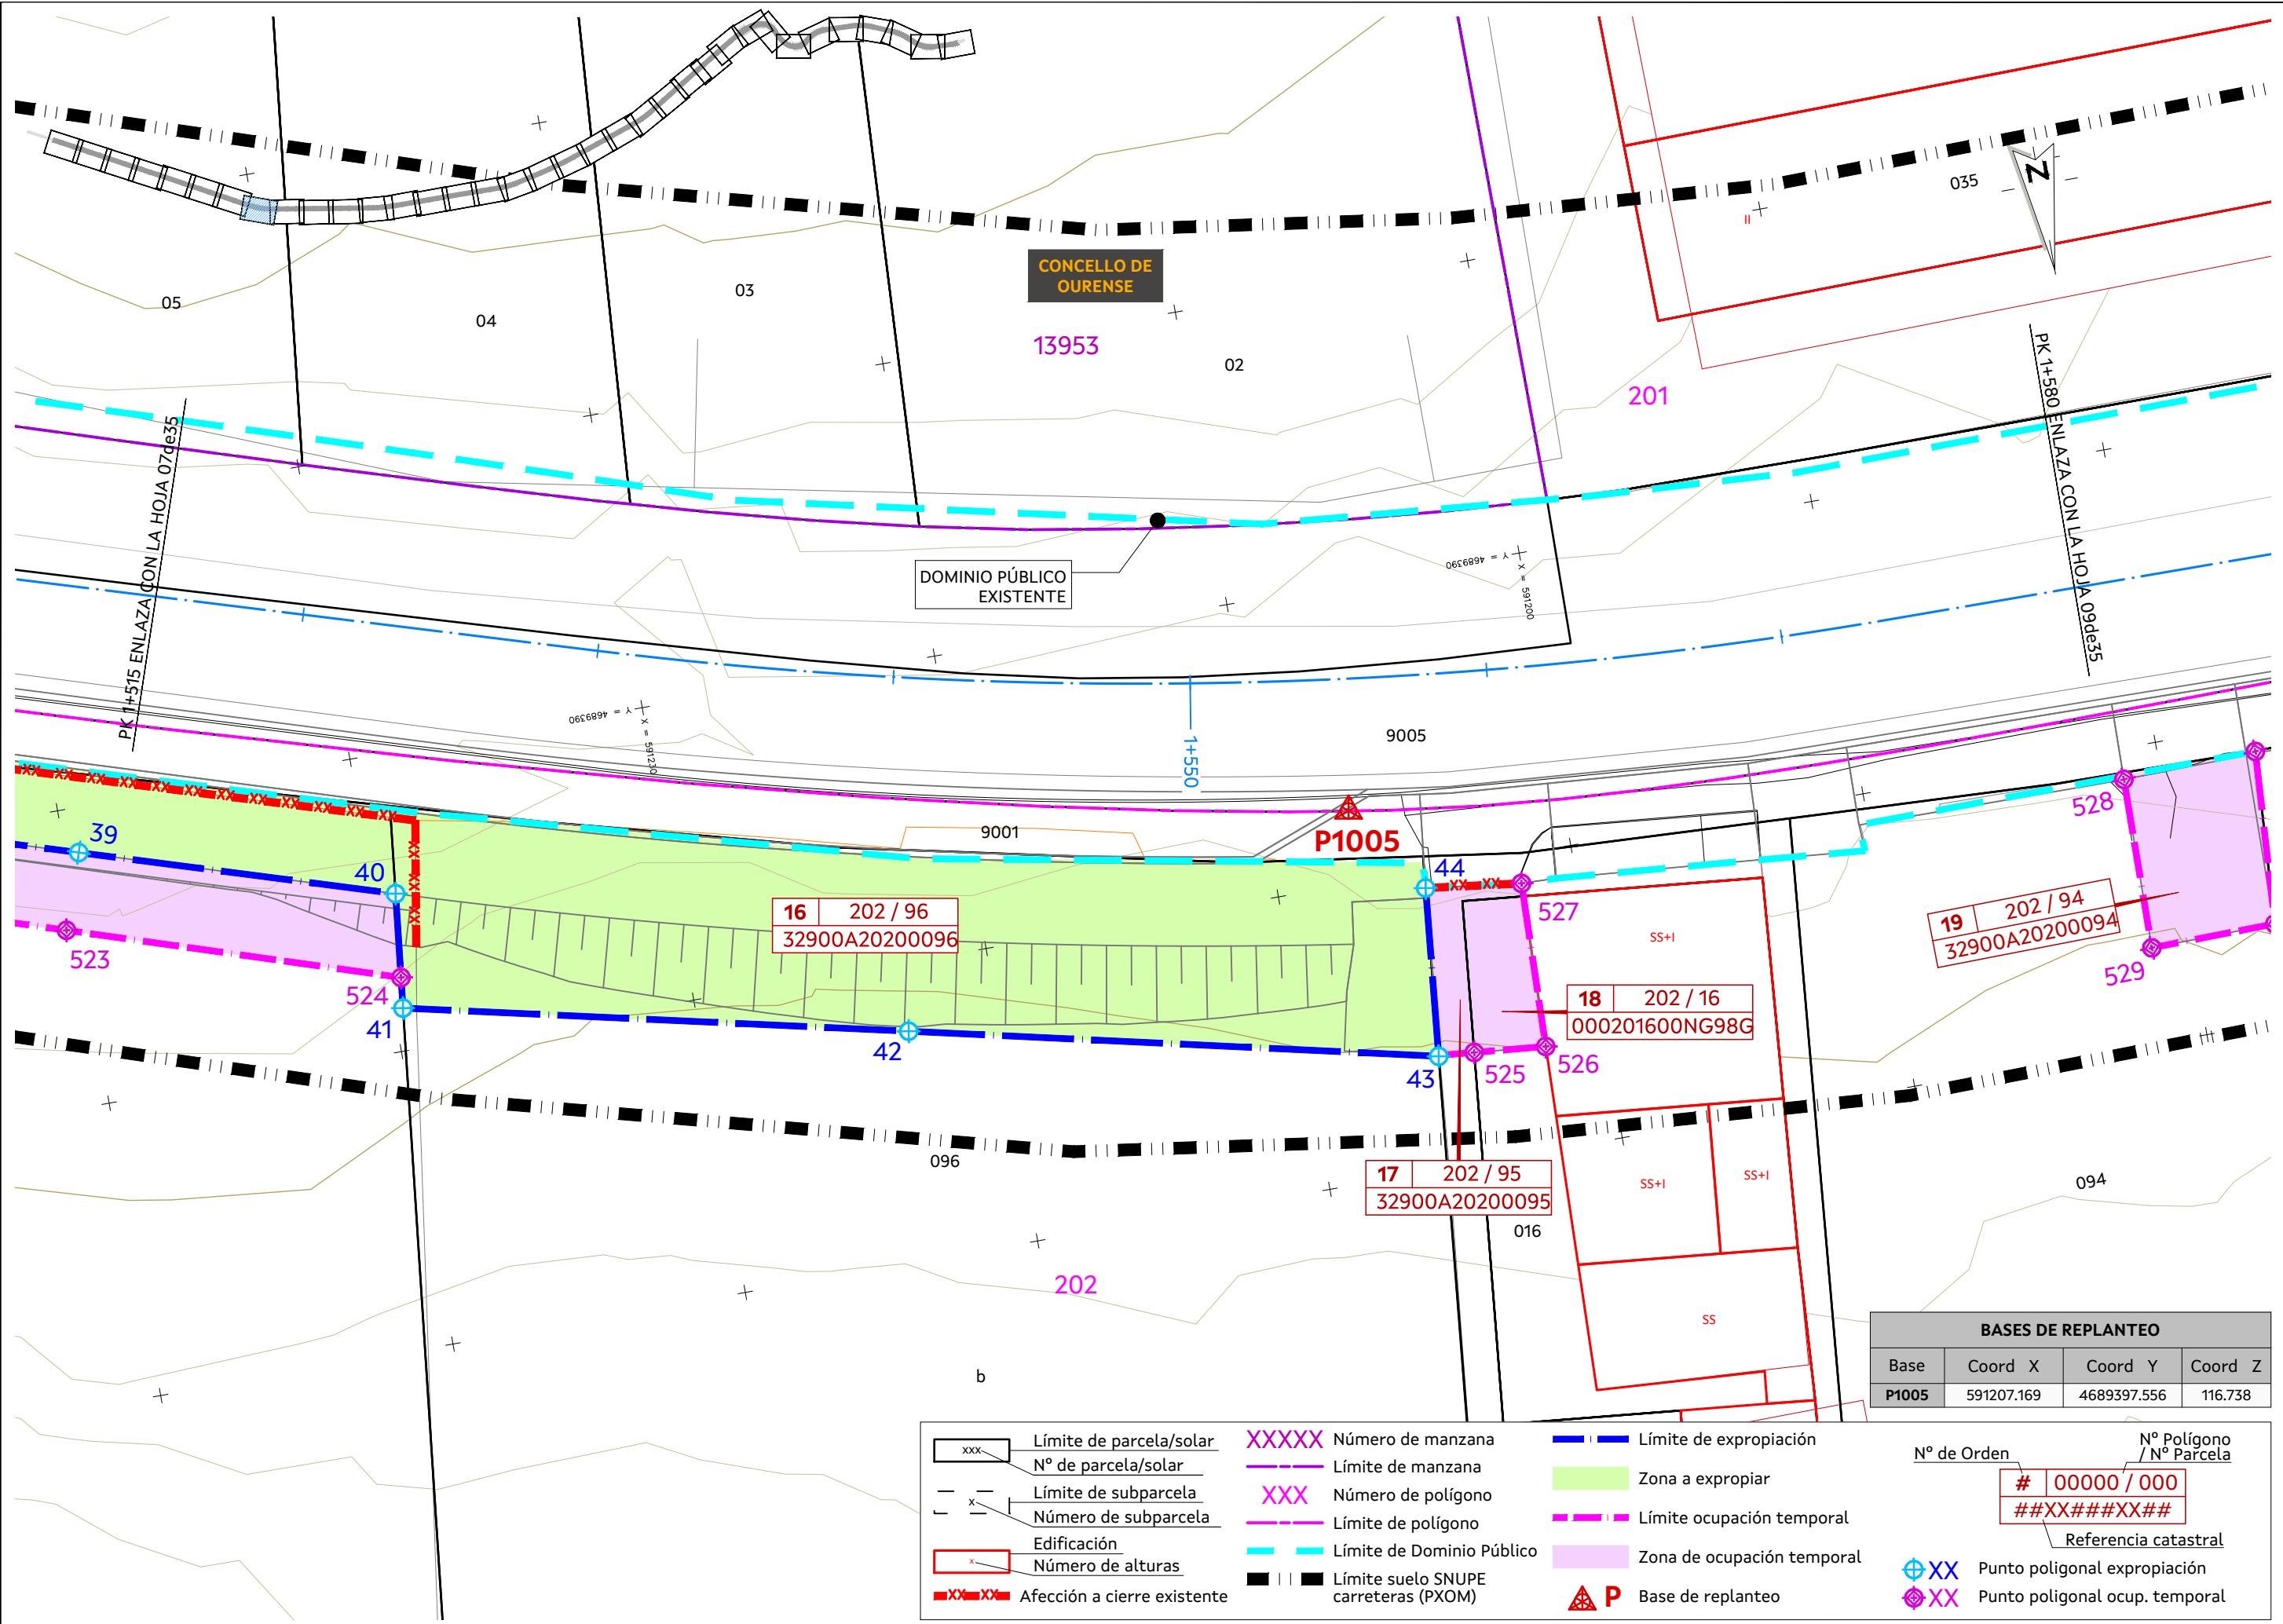

BASES DE REPLANTEO			
Base	Coord X	Coord Y	Coord Z
P1005	591207.169	4689397.556	116.738

XXXX

Límite de parcela/solar

Nº de parcela/solar

Límite de subparcela

Número de subparcela

Edificación

Número de alturas

XX-XX

Afección a cierre existente

XXXXXX

Número de manzana

XXX

Número de polígono

Límite de polígono

Límite de Dominio Público

Límite suelo SNUPE

carreteras (PXOM)

Límite de expropiación

Zona a expropiar

Límite ocupación temporal

Zona de ocupación temporal

P

Base de replanteo

Nº de Orden

00000 / 000

##XX###XX##

Referencia catastral


XX

Punto poligonal expropiación

XX

Punto poligonal ocup. temporal

Nº Polígono / Nº Parcela

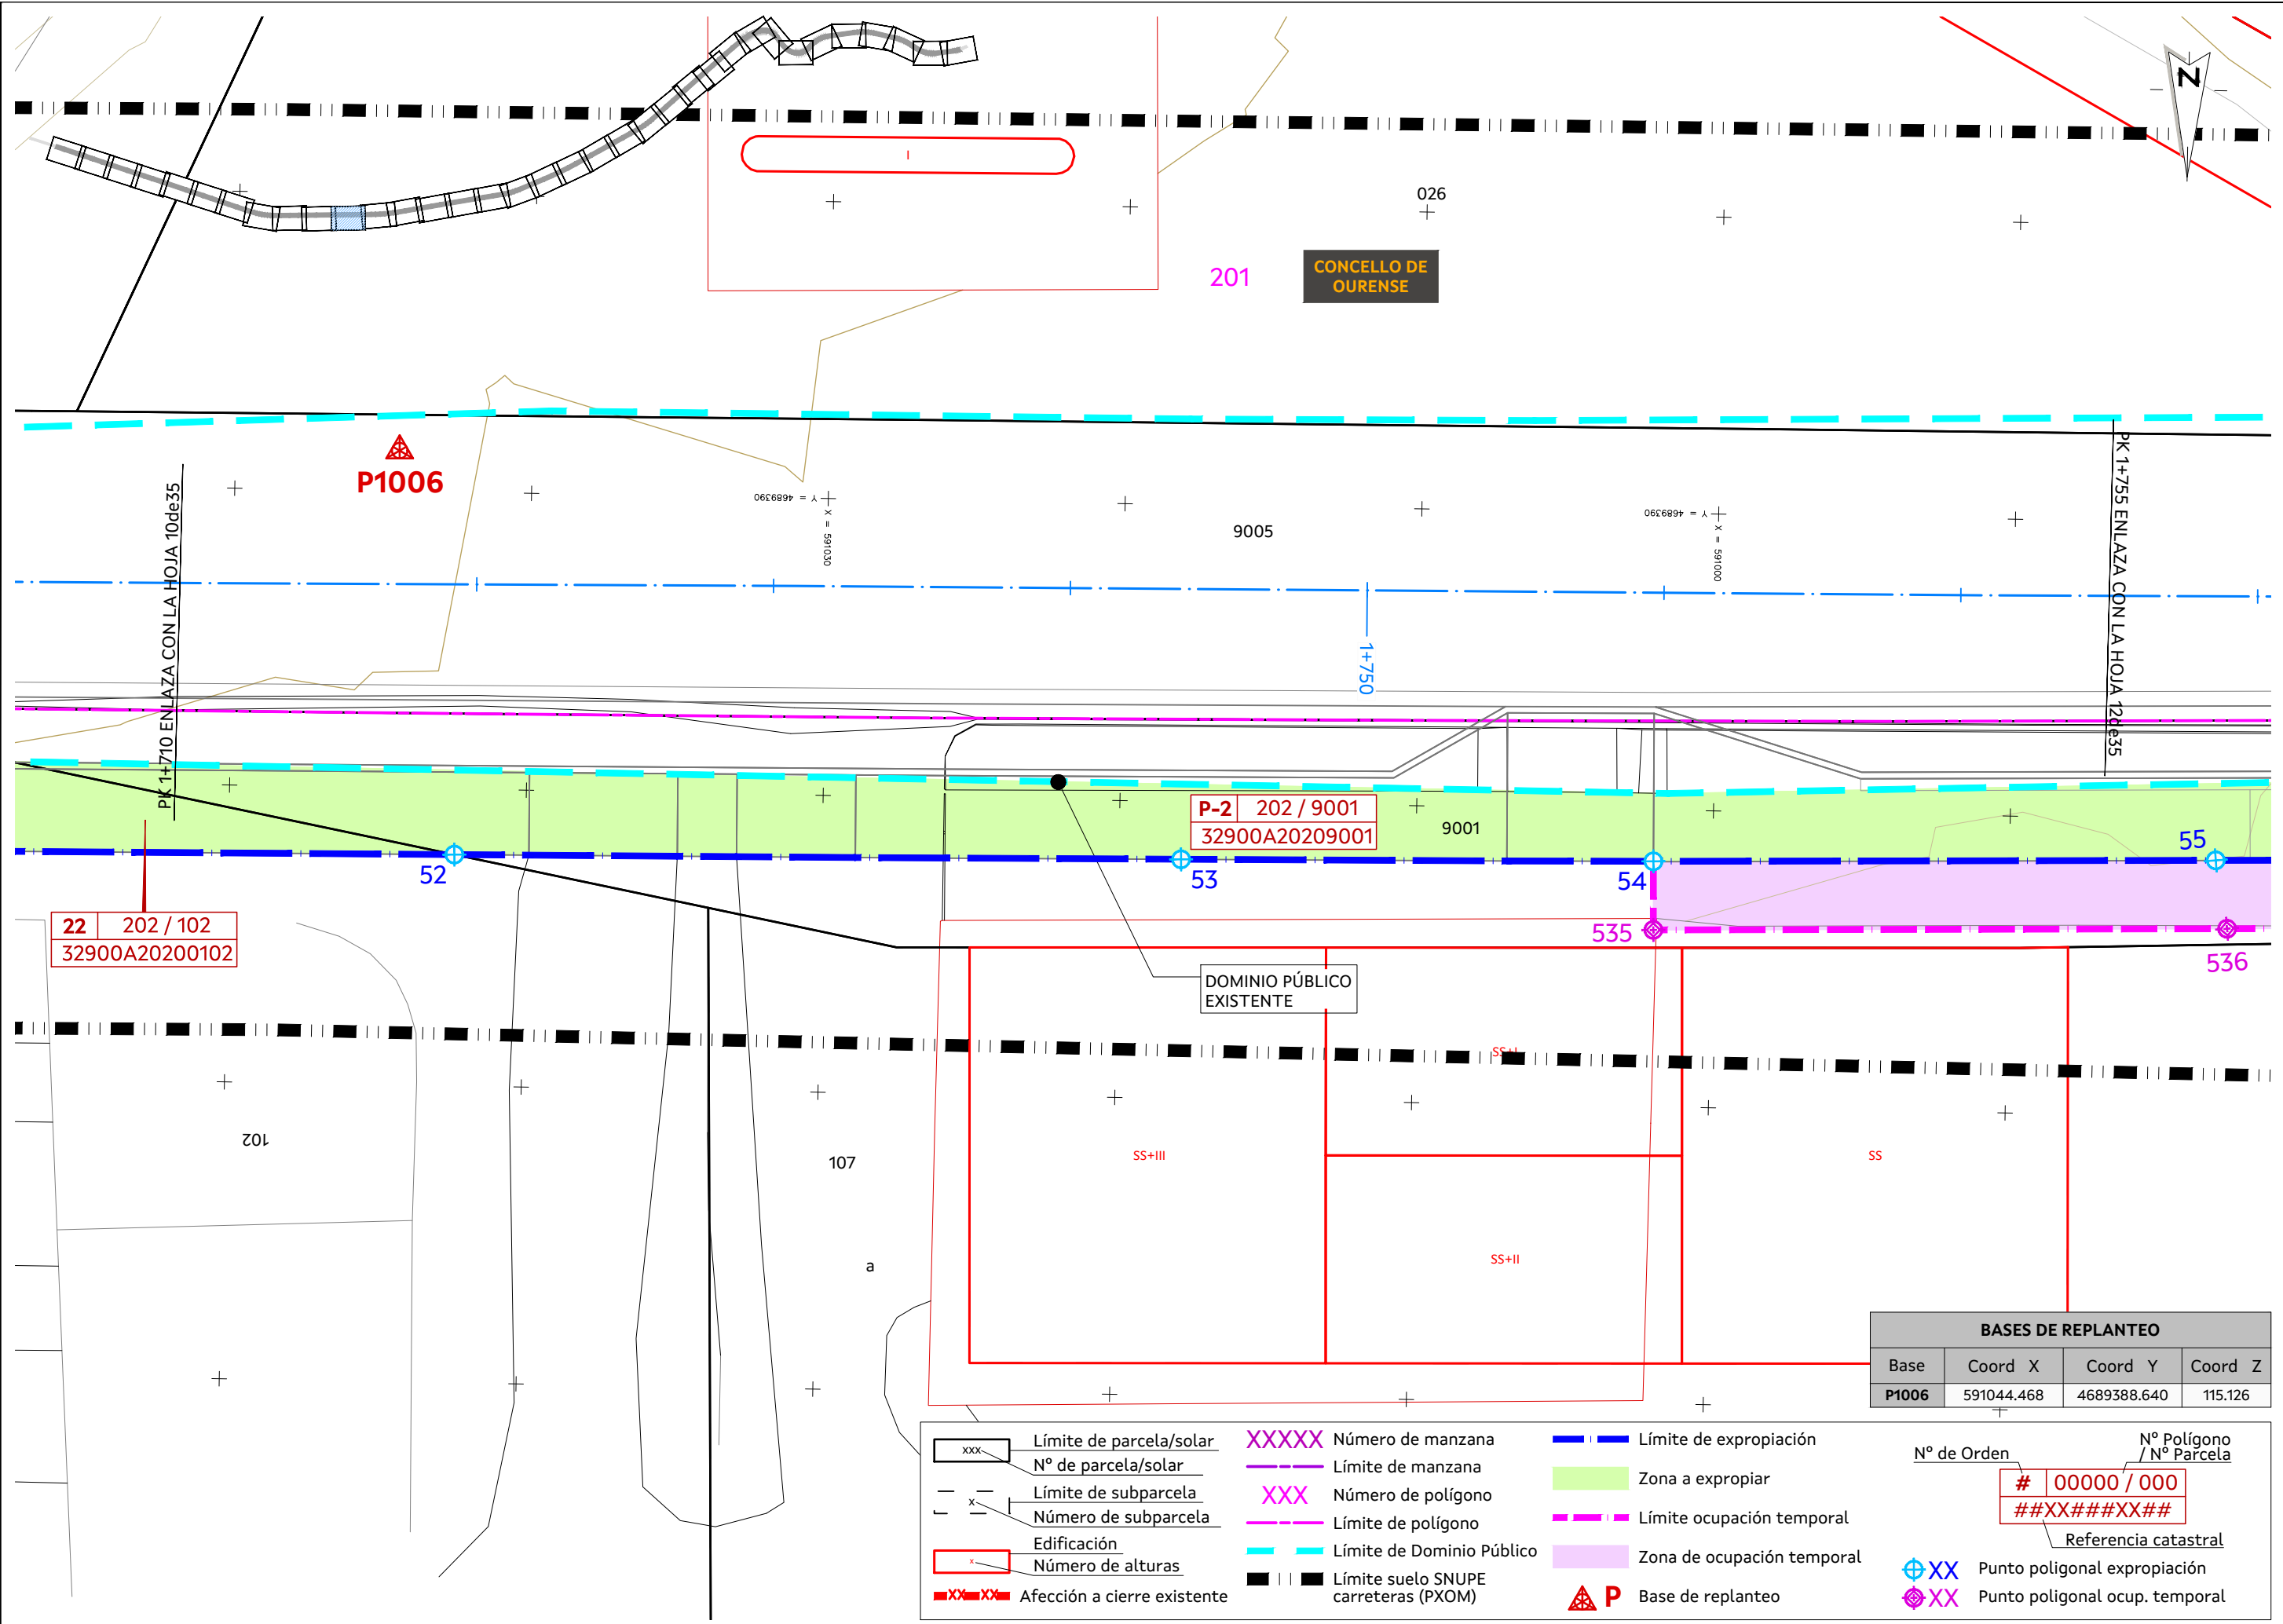

BASES DE REPLANTEO			
Base	Coord X	Coord Y	Coord Z
P1006	591044.468	4689388.640	115.126

XXXX

Límite de parcela/solar
Nº de parcela/solar

Límite de subparcela

Número de subparcela

x

Edificación

x

Número de alturas

XX-XX

Afección a cierre existente

XXXXXX

Número de manzana

Límite de manzana

XXX

Número de polígono

Límite de polígono

Límite de Dominio Público

Límite suelo SNUPE
carreteras (PXOM)

Límite de expropiación

Zona a expropiar

Límite ocupación temporal

Zona de ocupación temporal

P

Base de replanteo

Nº de Orden

00000 / 000

##XX###XX##

Referencia catastral


XX

Punto poligonal expropiación


XX

Punto poligonal ocup. temporal

Nº Polígono
/ Nº Parcela

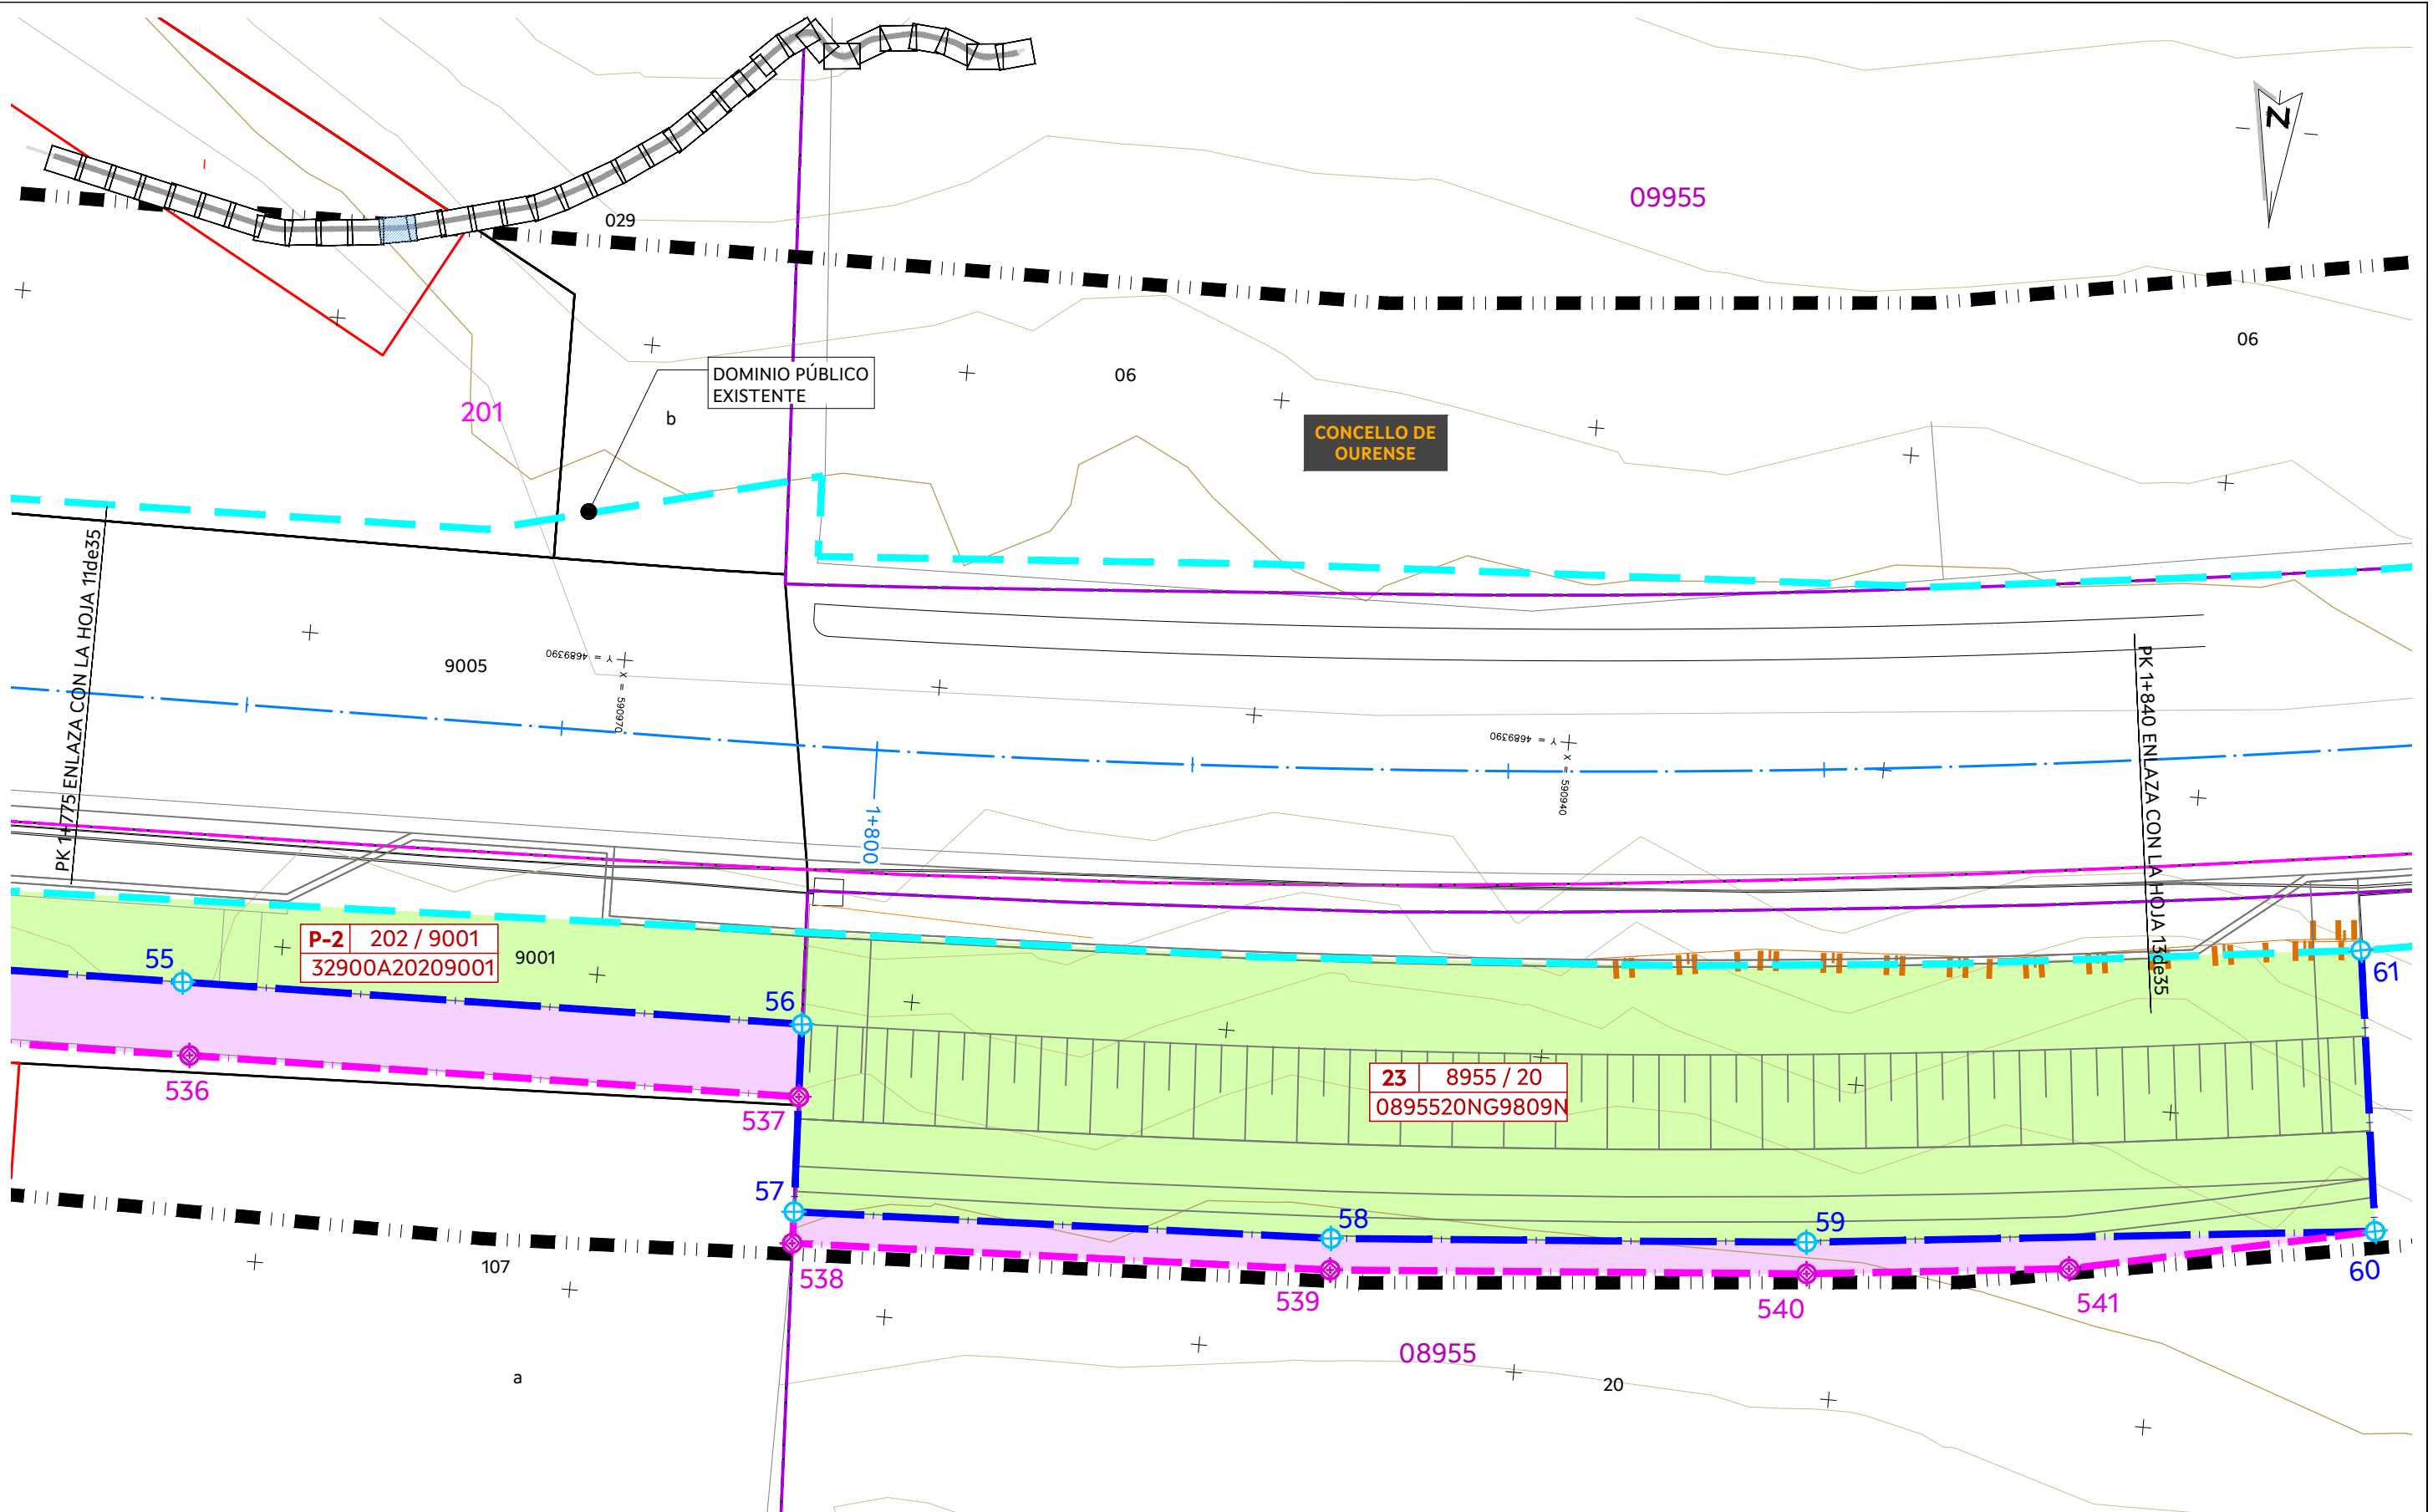

XXXX ----- ----- ----- ----- -----	Límite de parcela/solar Nº de parcela/solar Límite de subparcela Número de subparcela Edificación Número de alturas Afección a cierre existente	XXXXXX ----- XXXX ----- ----- ----- -----	Número de manzana Límite de manzana Número de polígono Límite de polígono Límite de Dominio Público Límite suelo SNUPE carreteras (PXOM)	----- ----- ----- ----- ----- -----	Límite de expropiación Zona a expropiar Límite ocupación temporal Zona de ocupación temporal Base de replanteo	Nº de Orden # 00000 / 000 ##XX###XX## Referencia catastral Punto poligonal expropiación Punto poligonal ocup. temporal
--	--	--	--	---	---	--

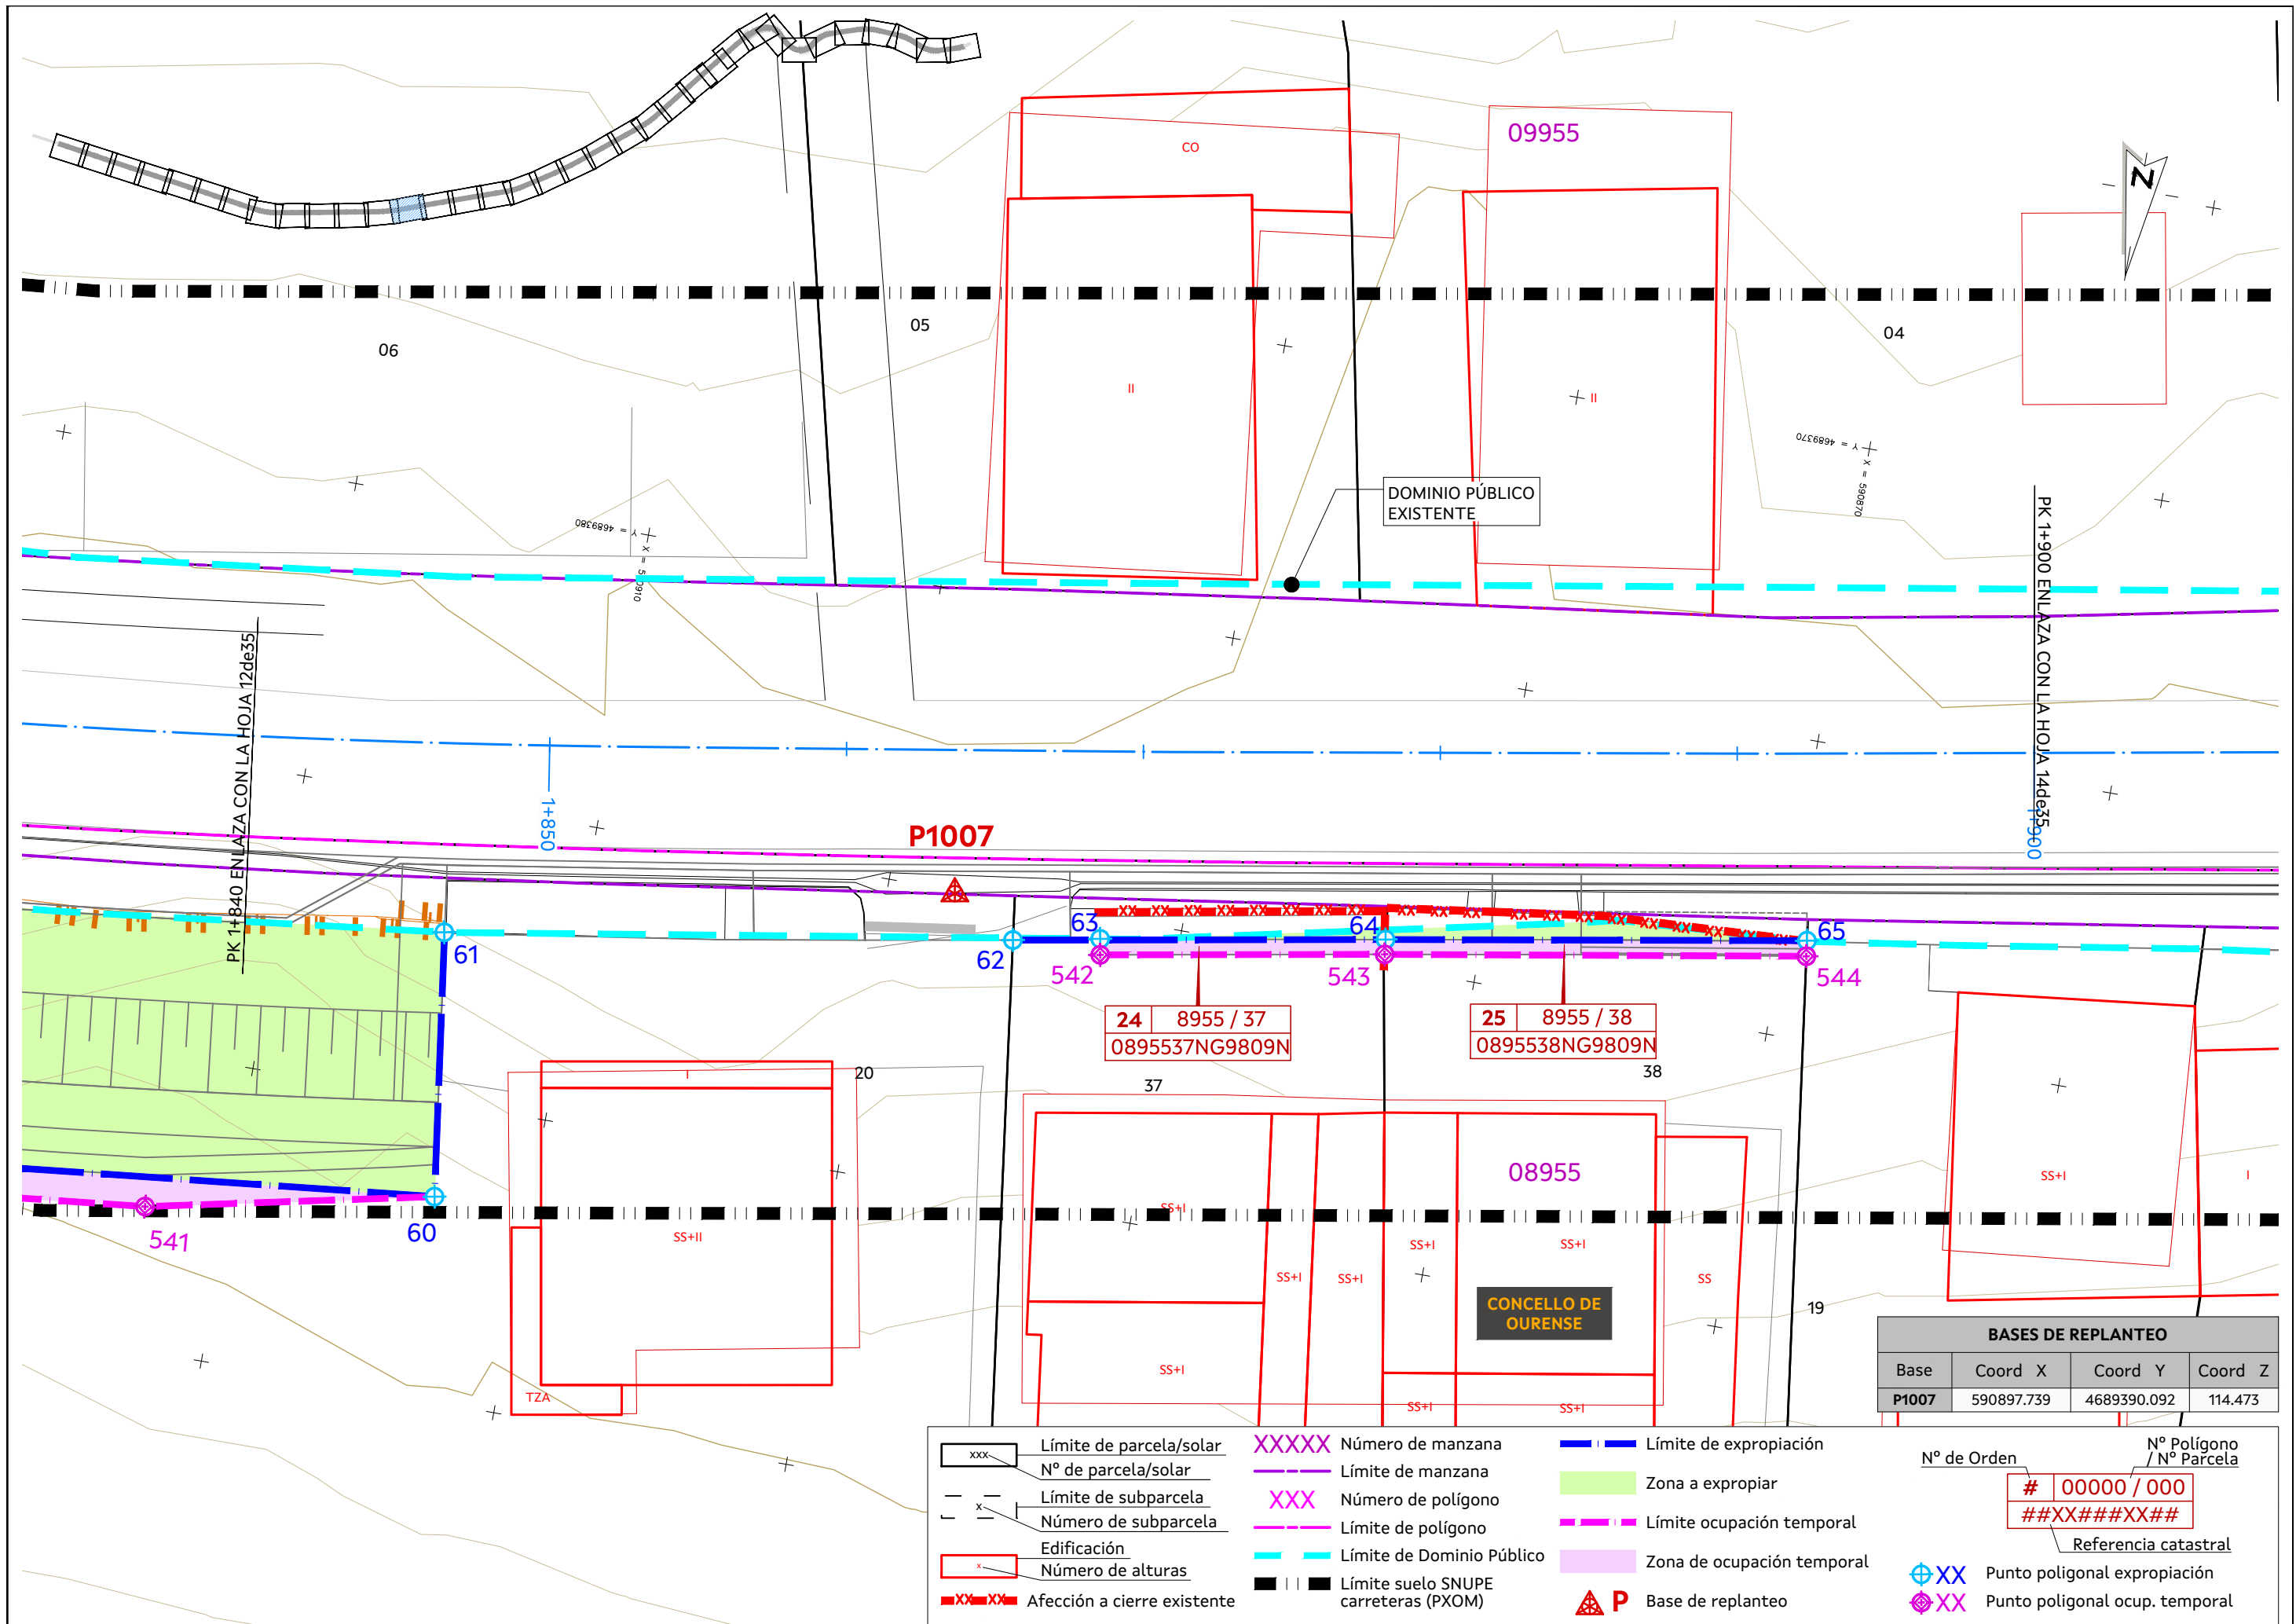

BASES DE REPLANTEO			
Base	Coord X	Coord Y	Coord Z
P1007	590897.739	4689390.092	114.473

XXXX

Límite de parcela/solar

Nº de parcela/solar

Límite de subparcela

Número de subparcela

Edificación

Número de alturas

XX-XX

Afección a cierre existente

XXXXX

Número de manzana

XXX

Número de polígono

Límite de polígono

Límite de Dominio Público

Límite suelo SNUPE carreteras (PXOM)

Límite de expropiación

Zona a expropiar

Límite ocupación temporal

Zona de ocupación temporal

P

Base de replanteo

Nº de Orden

00000 / 000

##XX###XX##

Referencia catastral


XX

Punto poligonal expropiación

XX

Punto poligonal ocup. temporal

Nº Polígono / Nº Parcela

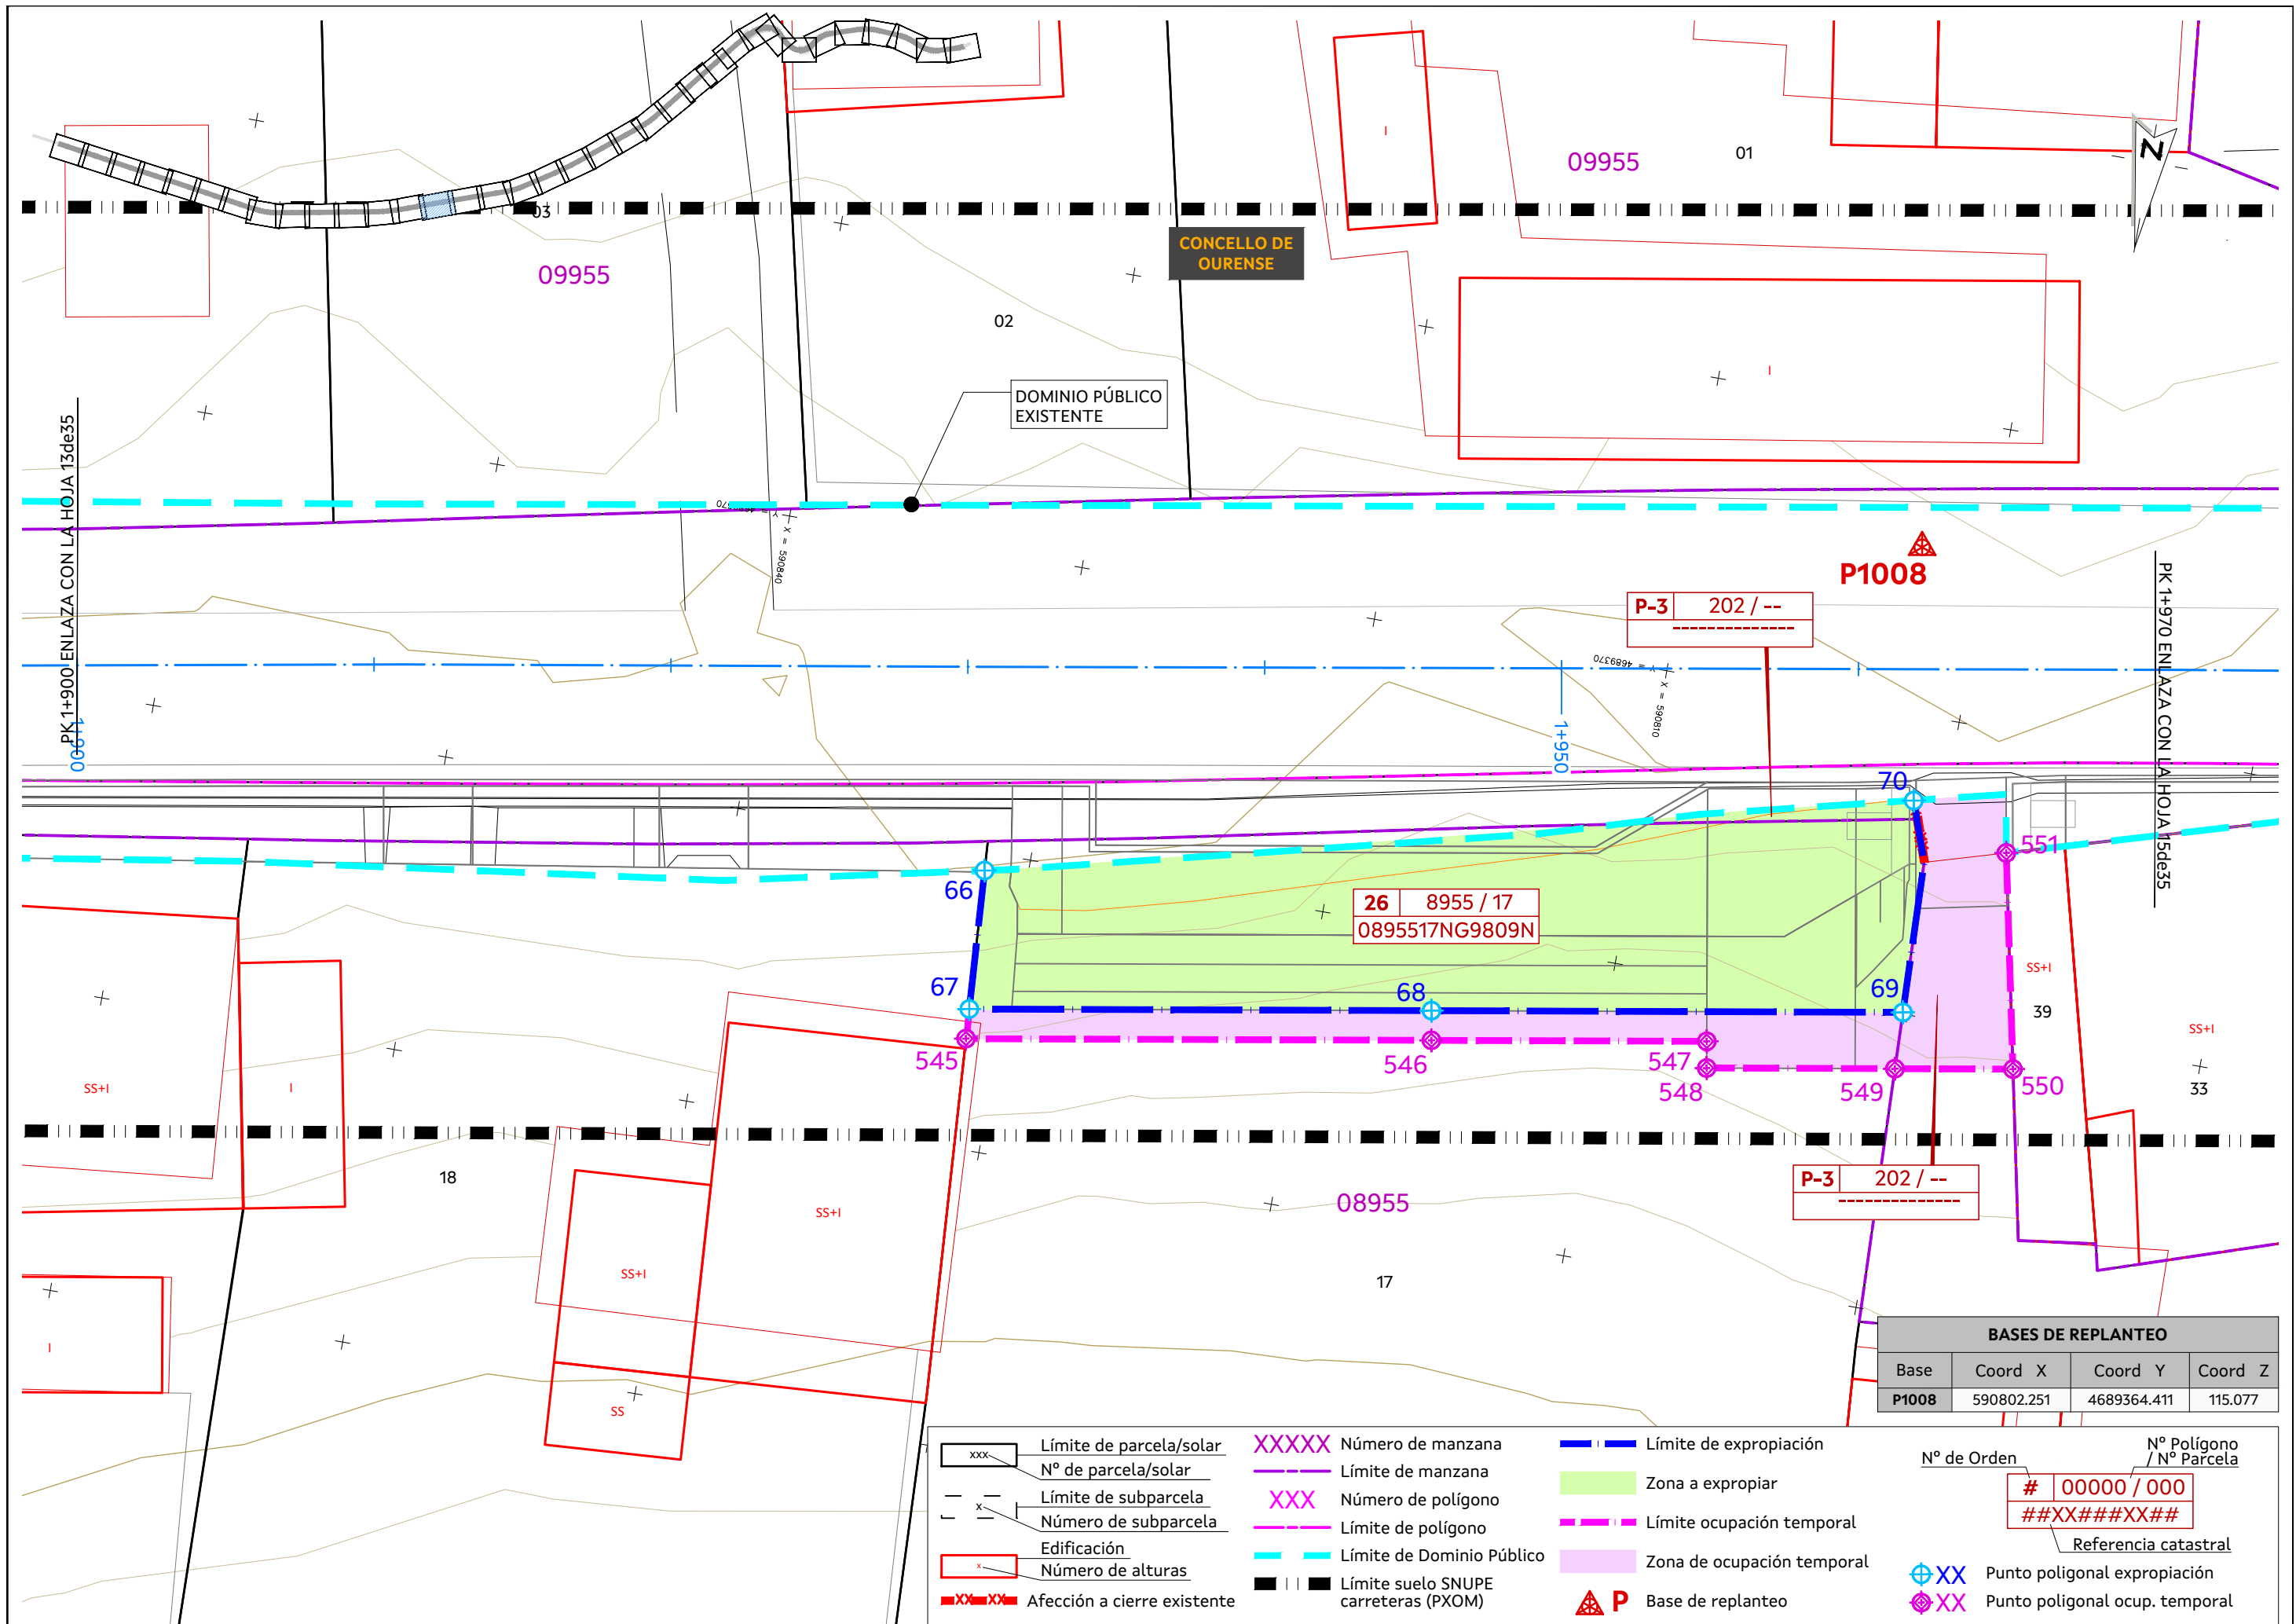

BASES DE REPLANTEO			
Base	Coord X	Coord Y	Coord Z
P1008	590802.251	4689364.411	115.077

XXXX

Límite de parcela/solar

Nº de parcela/solar

Límite de subparcela

Número de subparcela

—x—

Edificación

Número de alturas

■XX■XX■

Afección a cierre existente

XXXXXX

Número de manzana

XXX

Número de polígono

Límite de polígono

Límite de Dominio Público

■ ■ ■

Límite suelo SNUPE

carreteras (PXOM)

Límite de expropiación

■

Zona a expropiar

Límite ocupación temporal

■

Zona de ocupación temporal

▲ P

Base de replanteo

Nº de Orden

00000 / 000

##XX###XX##

Referencia catastral


⊕XX

Punto poligonal expropiación

⊕XX

Punto poligonal ocup. temporal

Nº Polígono / Nº Parcela

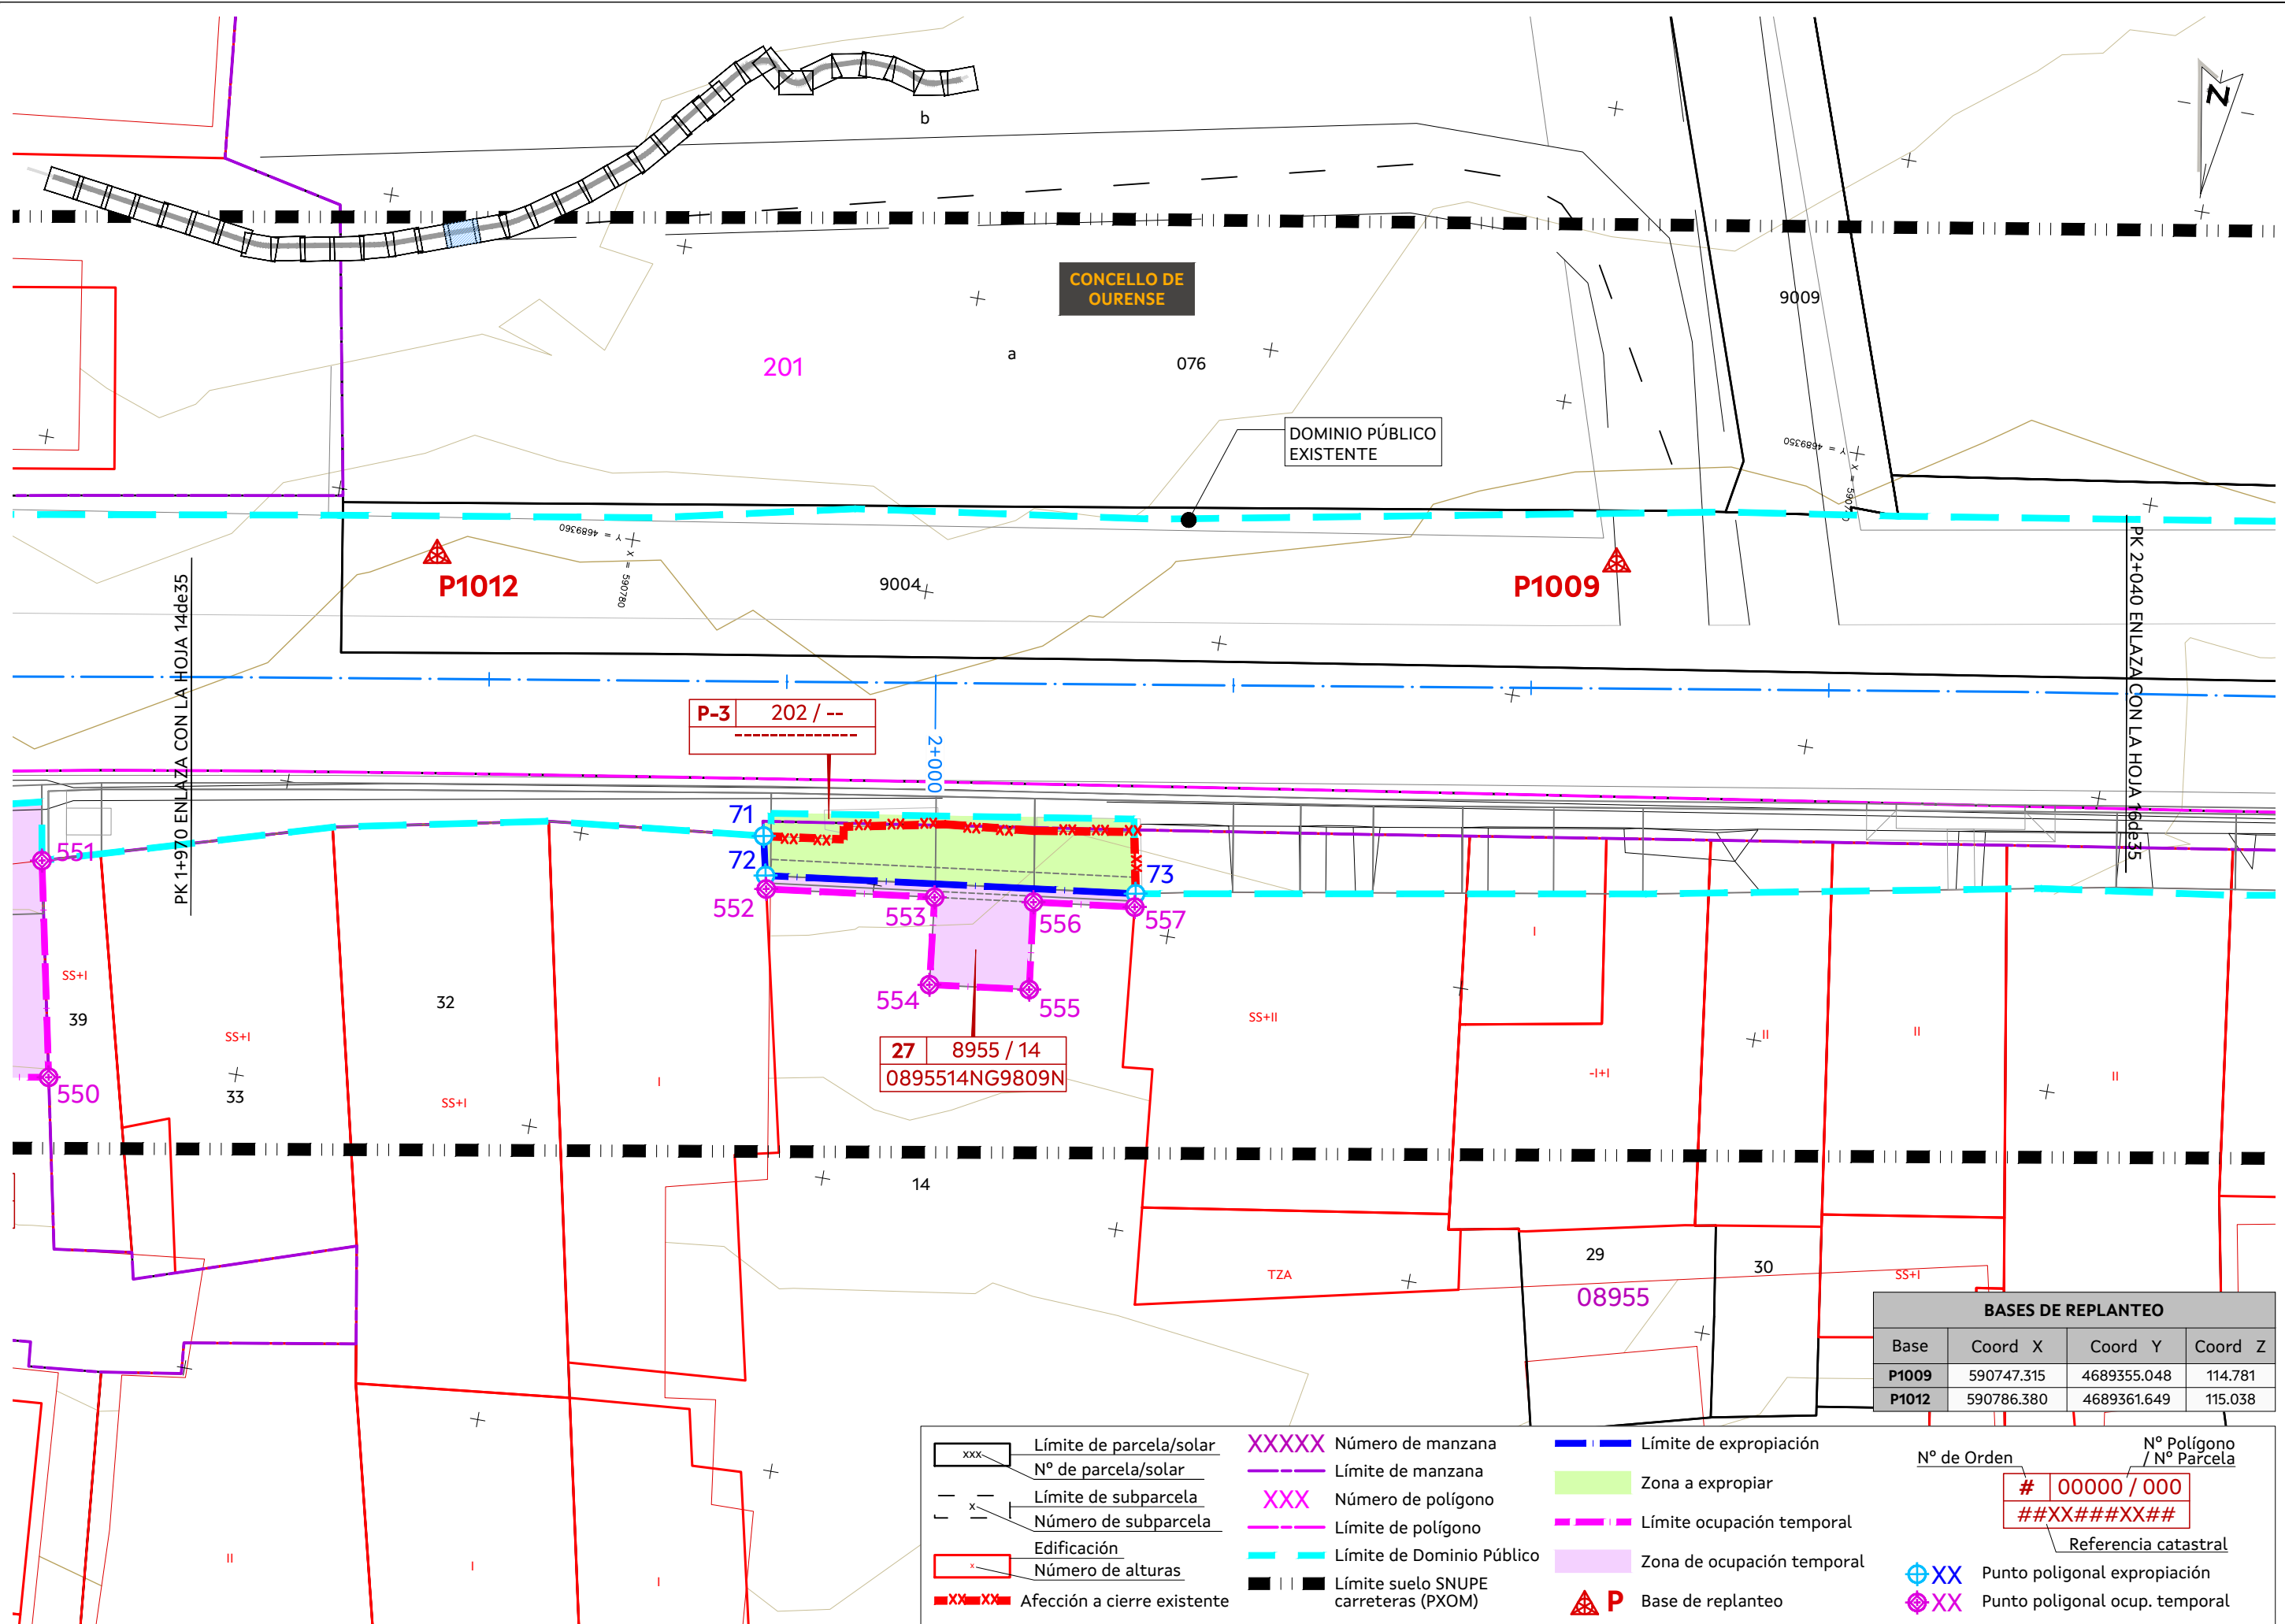

BASES DE REPLANTEO			
Base	Coord X	Coord Y	Coord Z
P1009	590747.315	4689355.048	114.781
P1012	590786.380	4689361.649	115.038

XXXX

Límite de parcela/solar

Nº de parcela/solar

Límite de subparcela

Número de subparcela

x

Edificación

Número de alturas

XX-XX

Afección a cierre existente

XXXXXX

Número de manzana

XXX

Número de polígono

Límite de polígono

Límite de Dominio Público

||

Límite suelo SNUPE

carreteras (PXOM)

Límite de expropiación

Zona a expropiar

Límite ocupación temporal

Zona de ocupación temporal

P

Base de replanteo

Nº de Orden

00000 / 000

##XX###XX##


Referencia catastral

XX


Punto poligonal expropiación

XX

Punto poligonal ocup. temporal

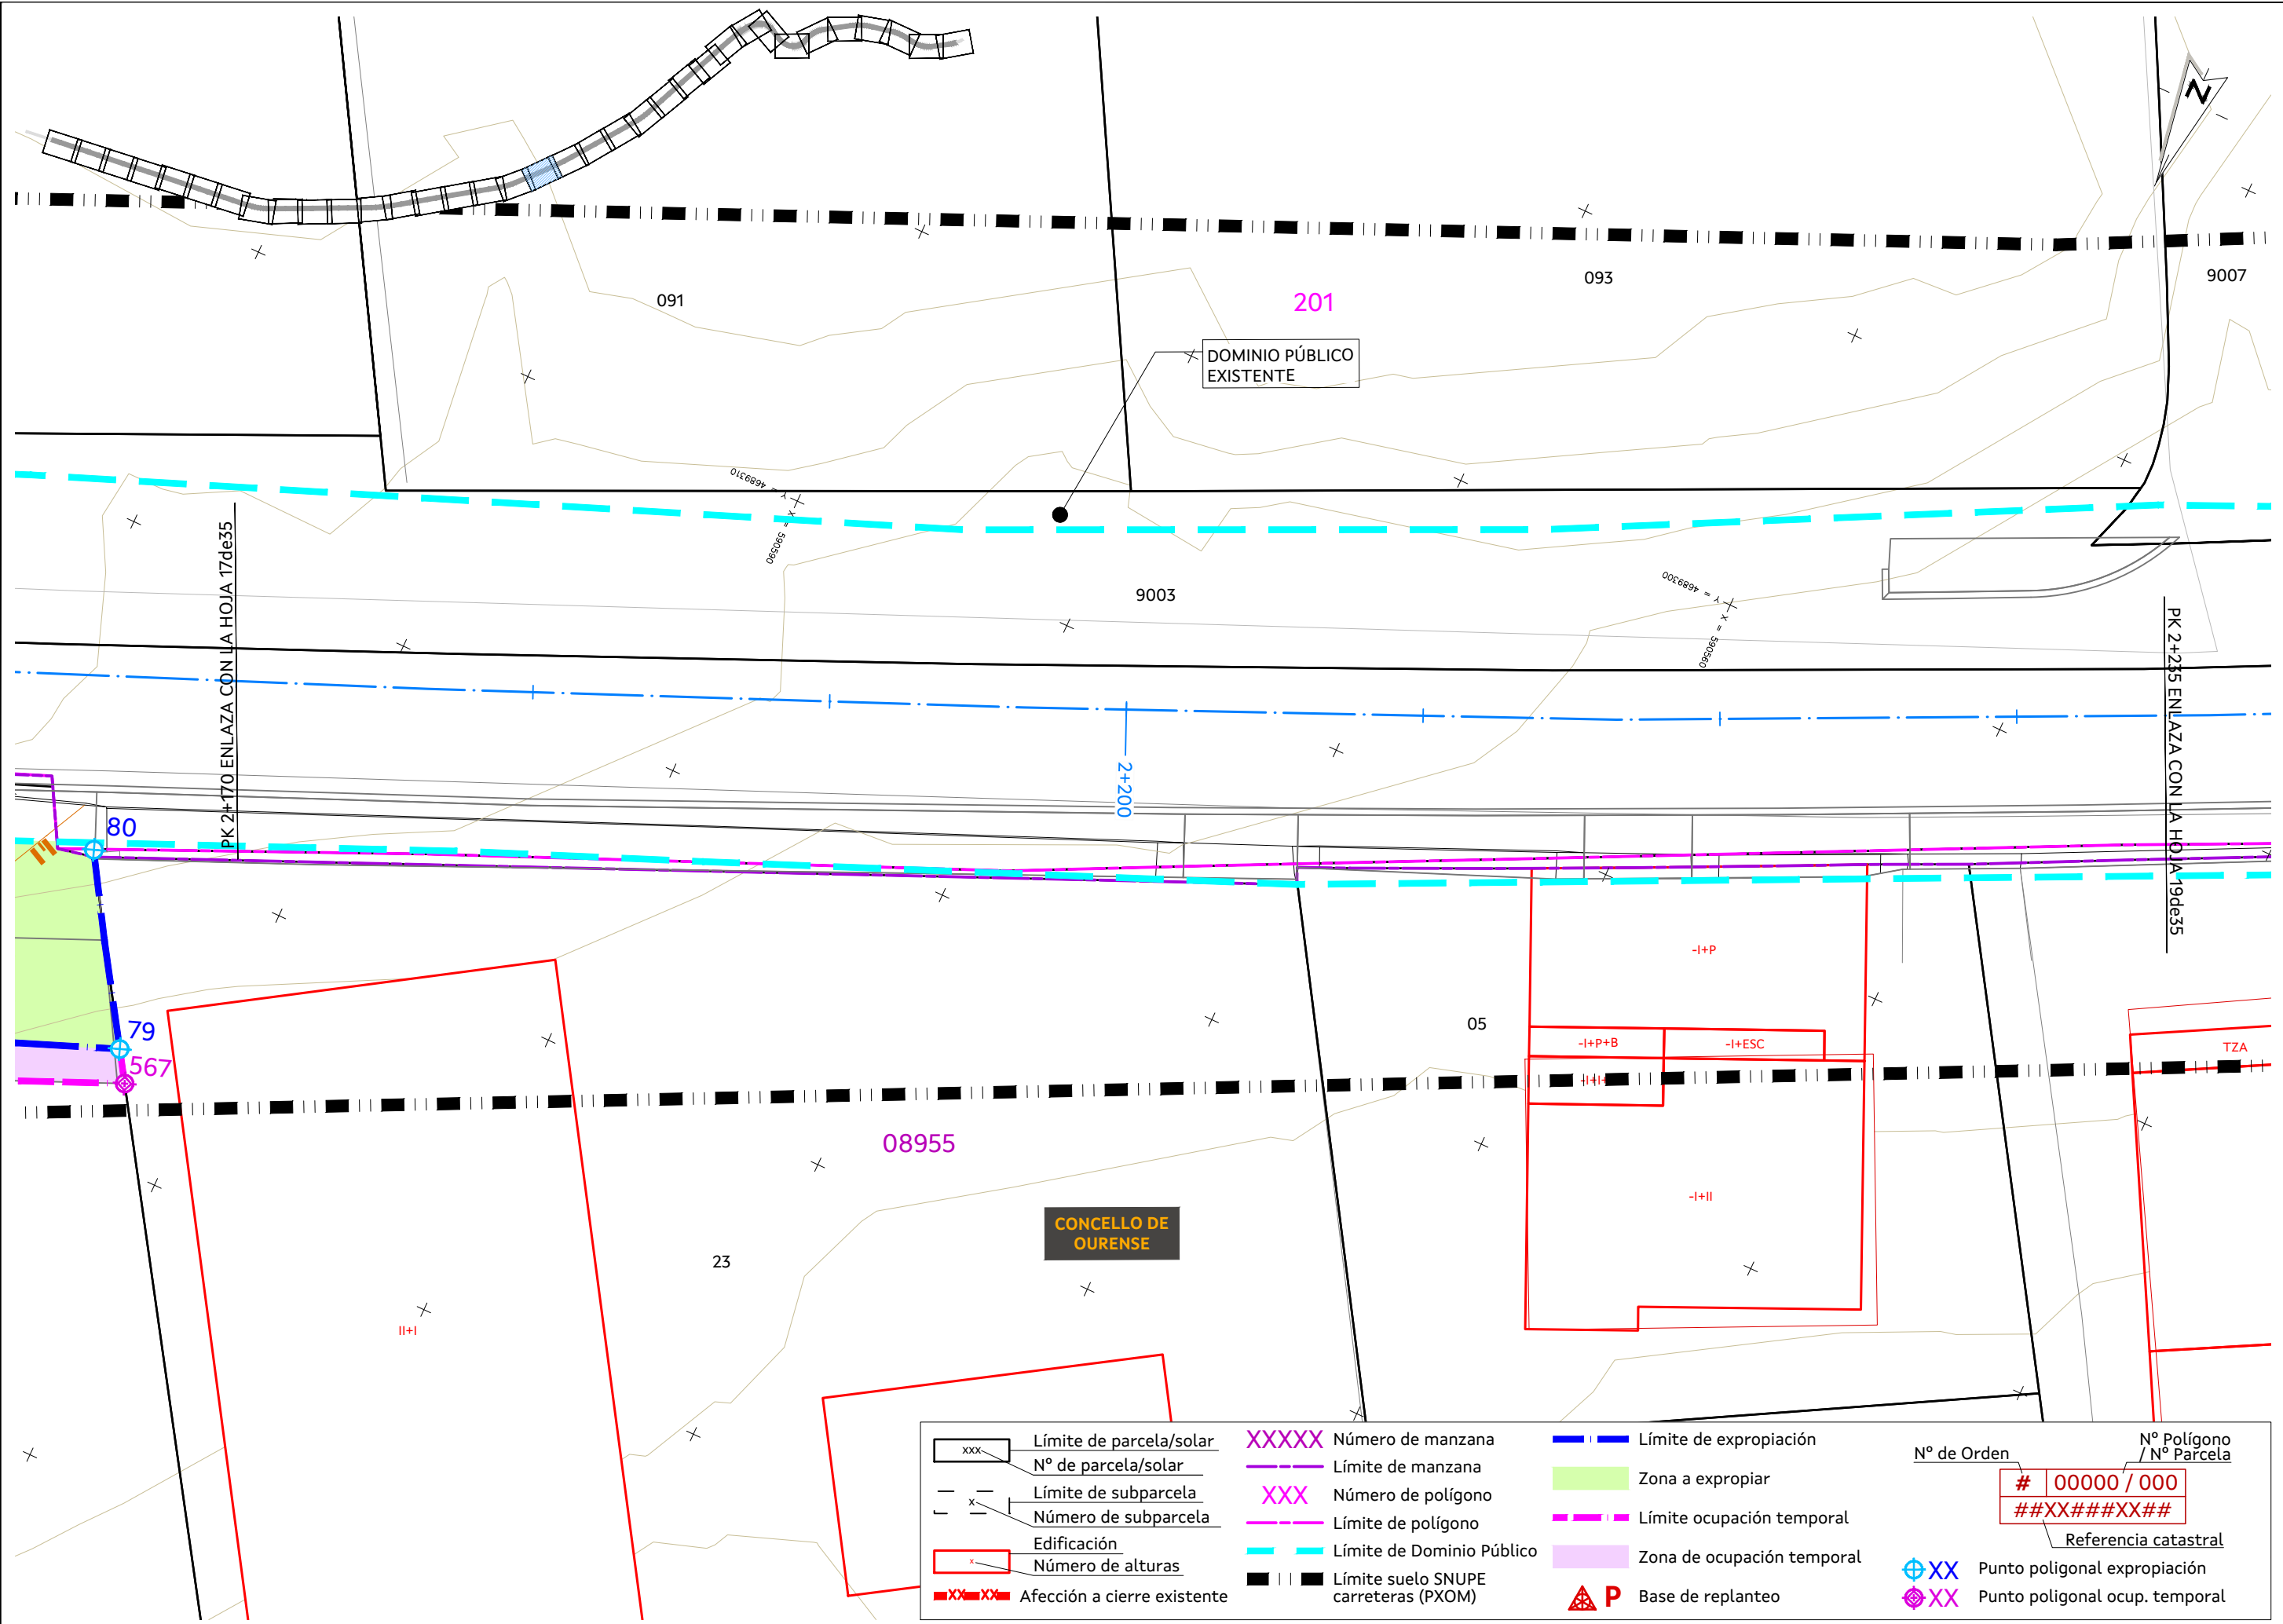

XXXX Límite de parcela/solar Nº de parcela/solar	XXXXXX Número de manzana	— — Límite de expropiación	Nº de Orden # 00000 / 000
—x— Límite de subparcela Número de subparcela	XXX Número de polígono	■ Zona a expropiar	Nº Polígono / Nº Parcela ##XX###XX##
—x— Edificación Número de alturas	— — Límite de polígono	— — Límite ocupación temporal	Referencia catastral
—x— Afección a cierre existente	— — Límite de Dominio Público	■ Zona de ocupación temporal	⊕XX Punto poligonal expropiación
	— — Límite suelo SNUPE carreteras (PXOM)	⚠P Base de replanteo	⊕XX Punto poligonal ocup. temporal

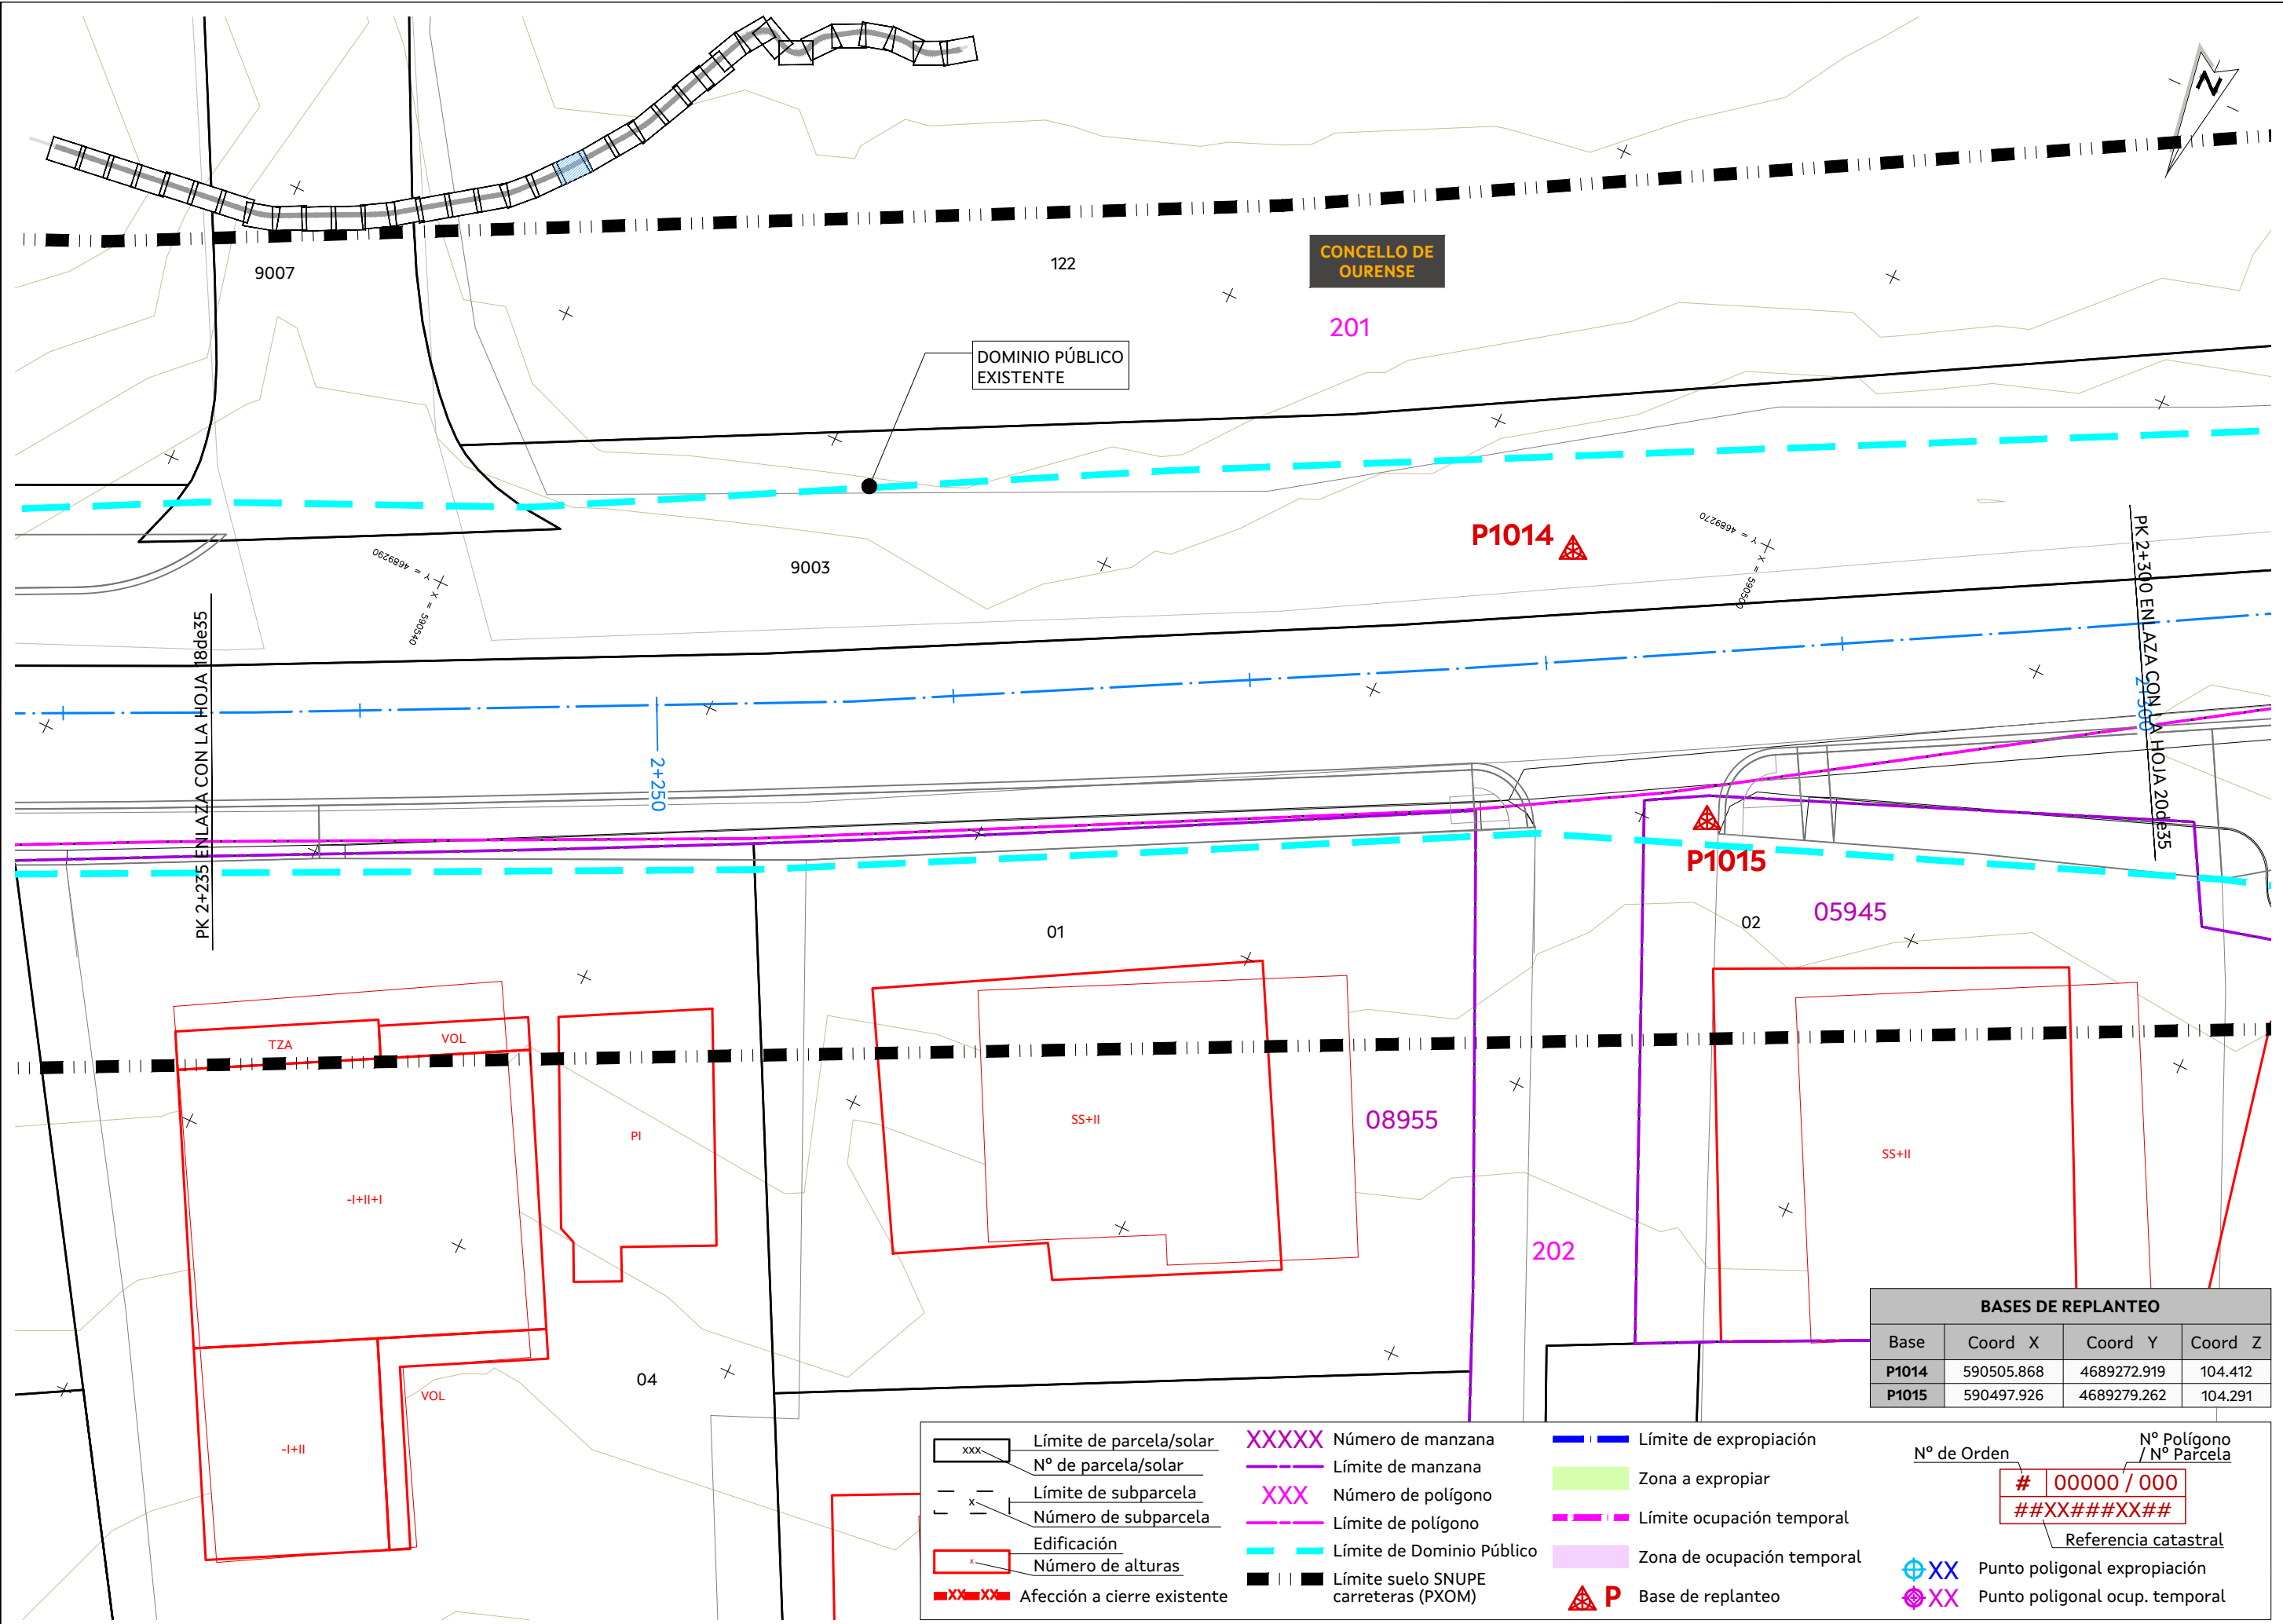

BASES DE REPLANTEO			
Base	Coord X	Coord Y	Coord Z
P1014	590505.868	4689272.919	104.412
P1015	590497.926	4689279.262	104.291

XXXX

Límite de parcela/solar

Nº de parcela/solar

Límite de subparcela

Número de subparcela

Edificación

Número de alturas

Afección a cierre existente

XXXXXX

Número de manzana

XXX

Número de polígono

Límite de polígono

Límite de Dominio Público

Límite suelo SNUPE

carreteras (PXOM)

Límite de expropiación

Zona a expropiar

Límite ocupación temporal

Zona de ocupación temporal

P

Base de replanteo

Nº de Orden

00000 / 000

##XX###XX##


Referencia catastral

XX



Punto poligonal expropiación

XX

Punto poligonal ocup. temporal

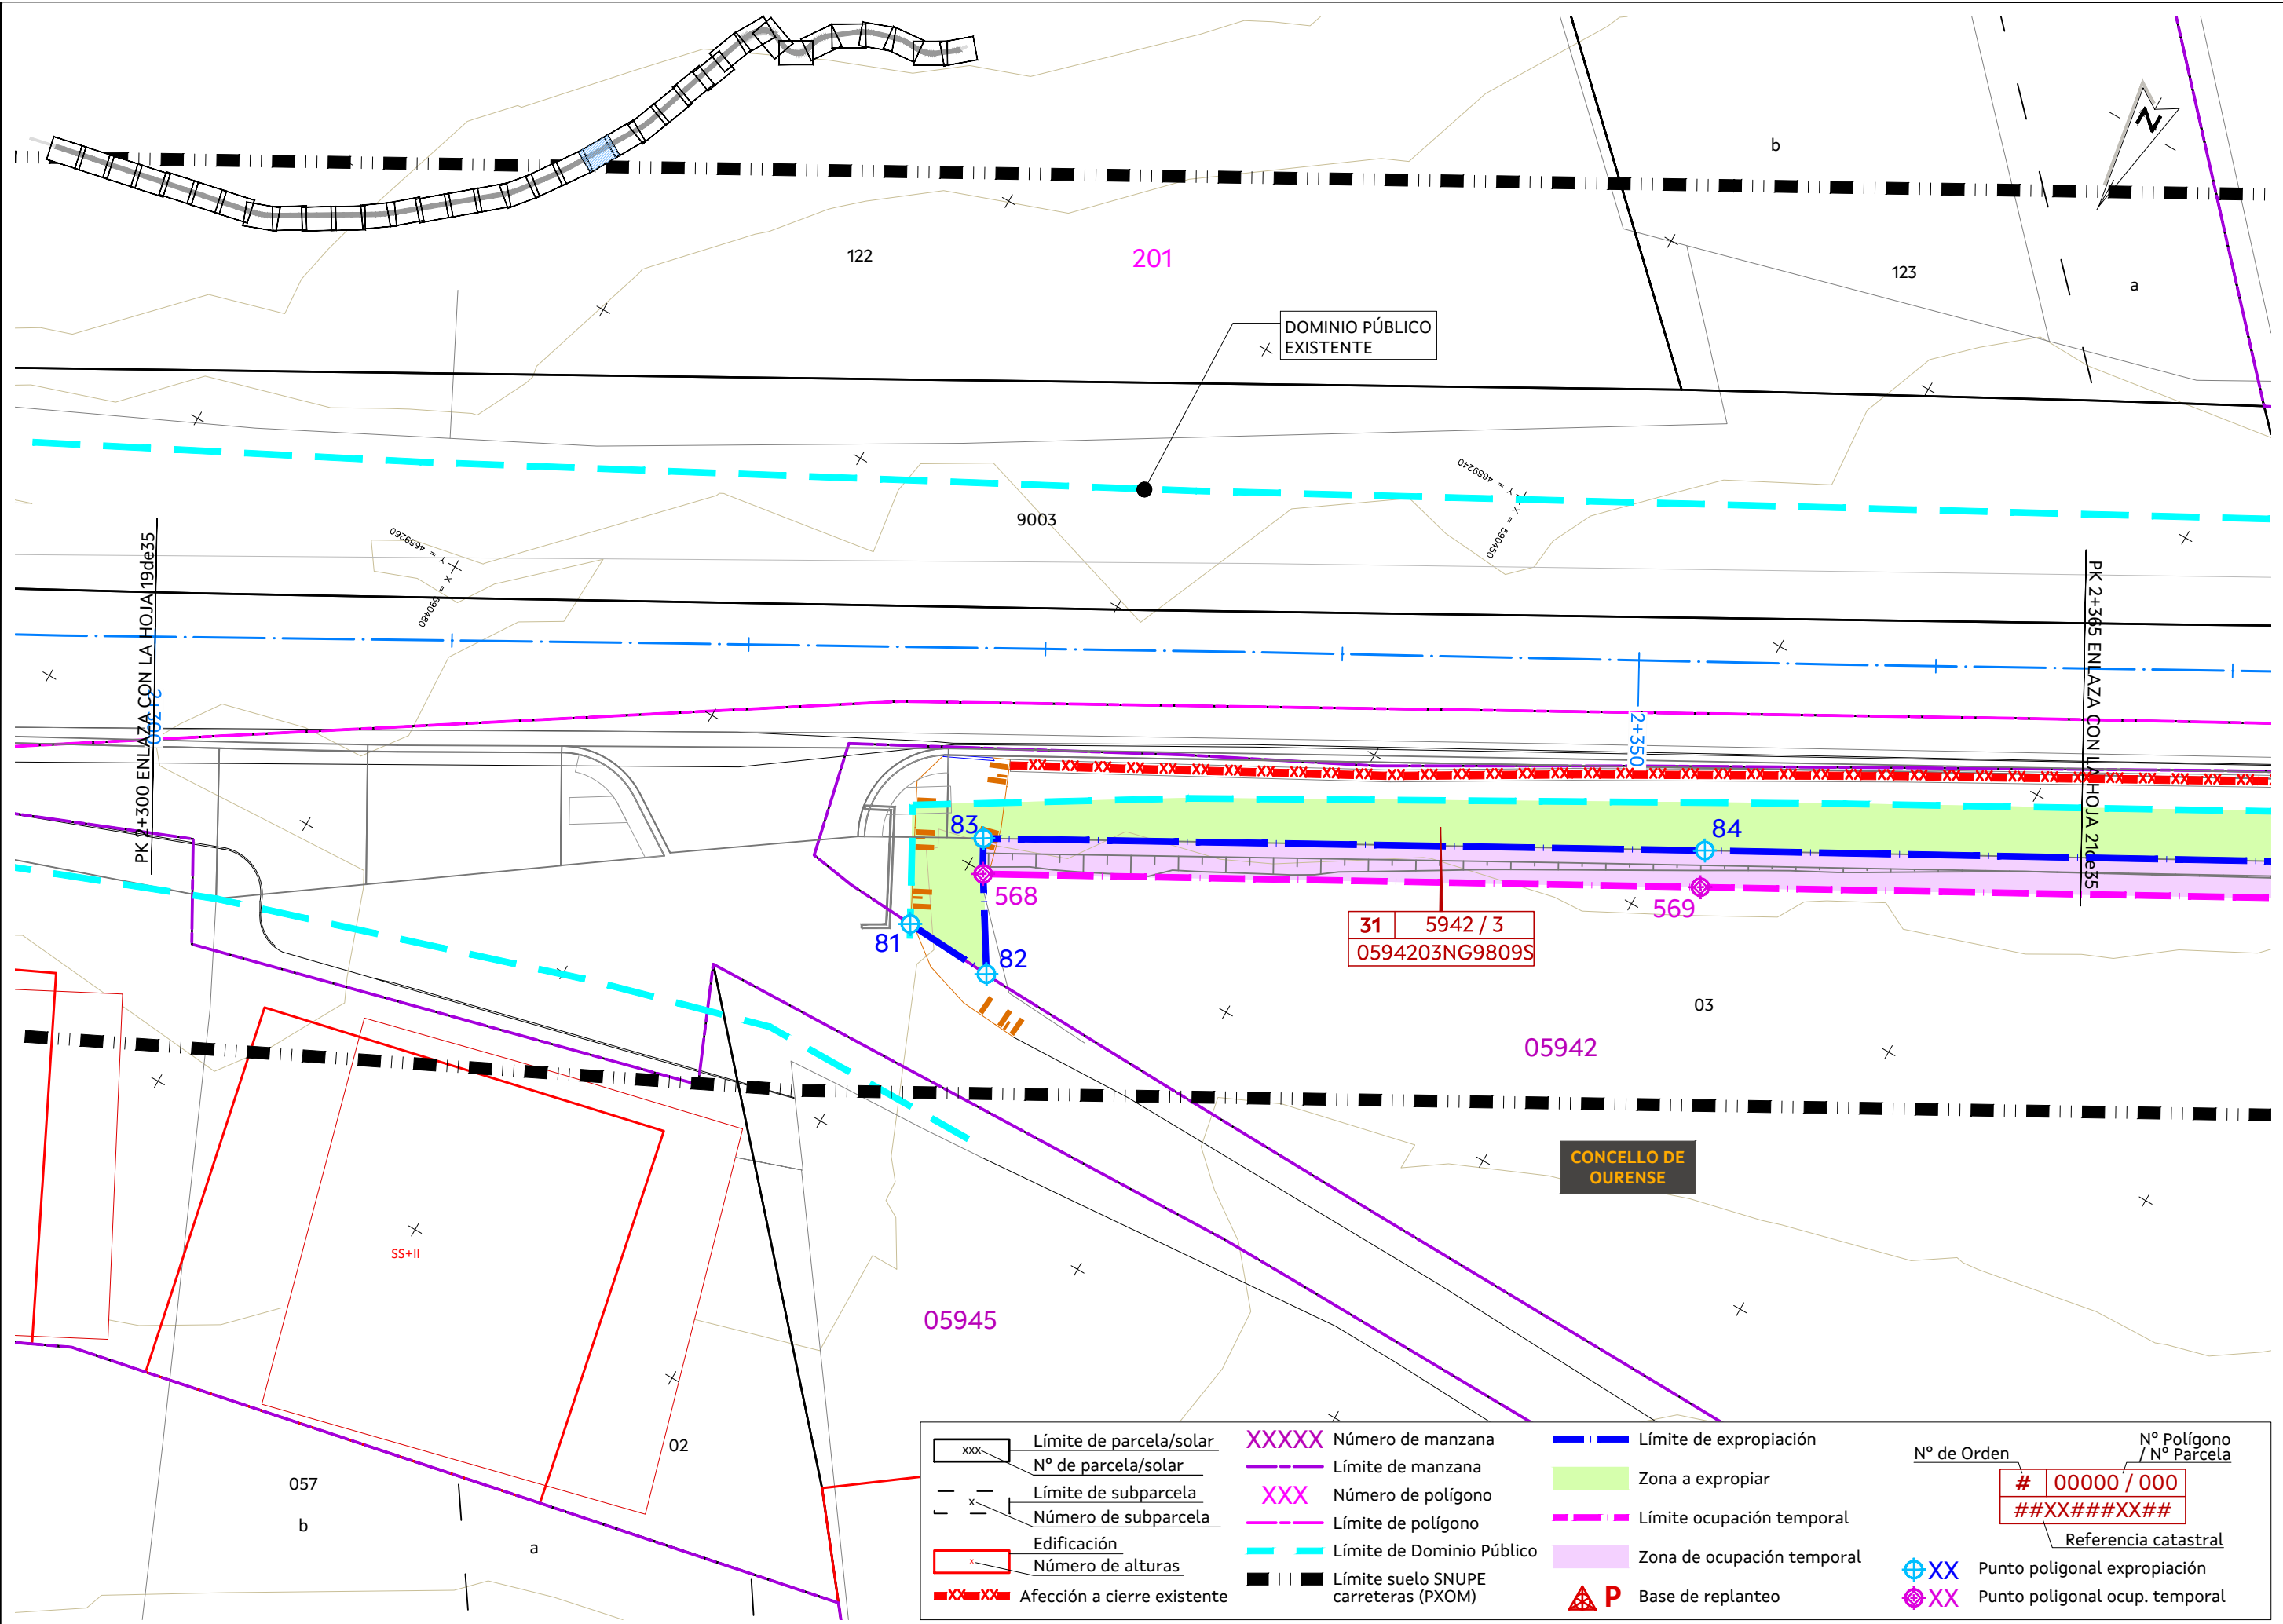

Límite de parcela/solar Nº de parcela/solar	Límite de subparcela Número de subparcela	Edificación Número de alturas	Afección a cierre existente	Número de manzana	Límite de manzana	Número de polígono	Límite de polígono	Límite de Dominio Público	Límite suelo SNUPE carreteras (PXOM)	Límite de expropiación	Zona a expropiar	Límite ocupación temporal	Zona de ocupación temporal	Base de replanteo	Nº de Orden 00000 / 000 Referencia catastral	Nº Polígono / Nº Parcela
										XX Punto poligonal expropiación	XX Punto poligonal ocup. temporal					

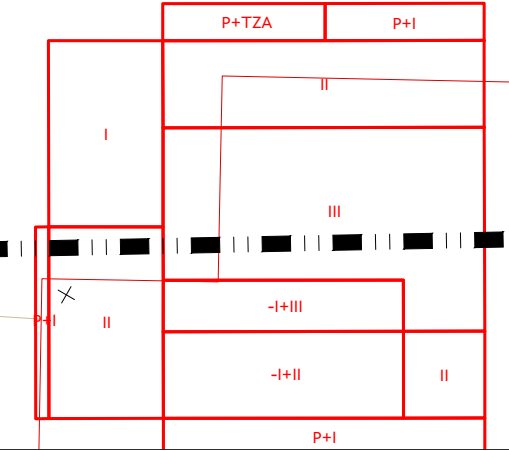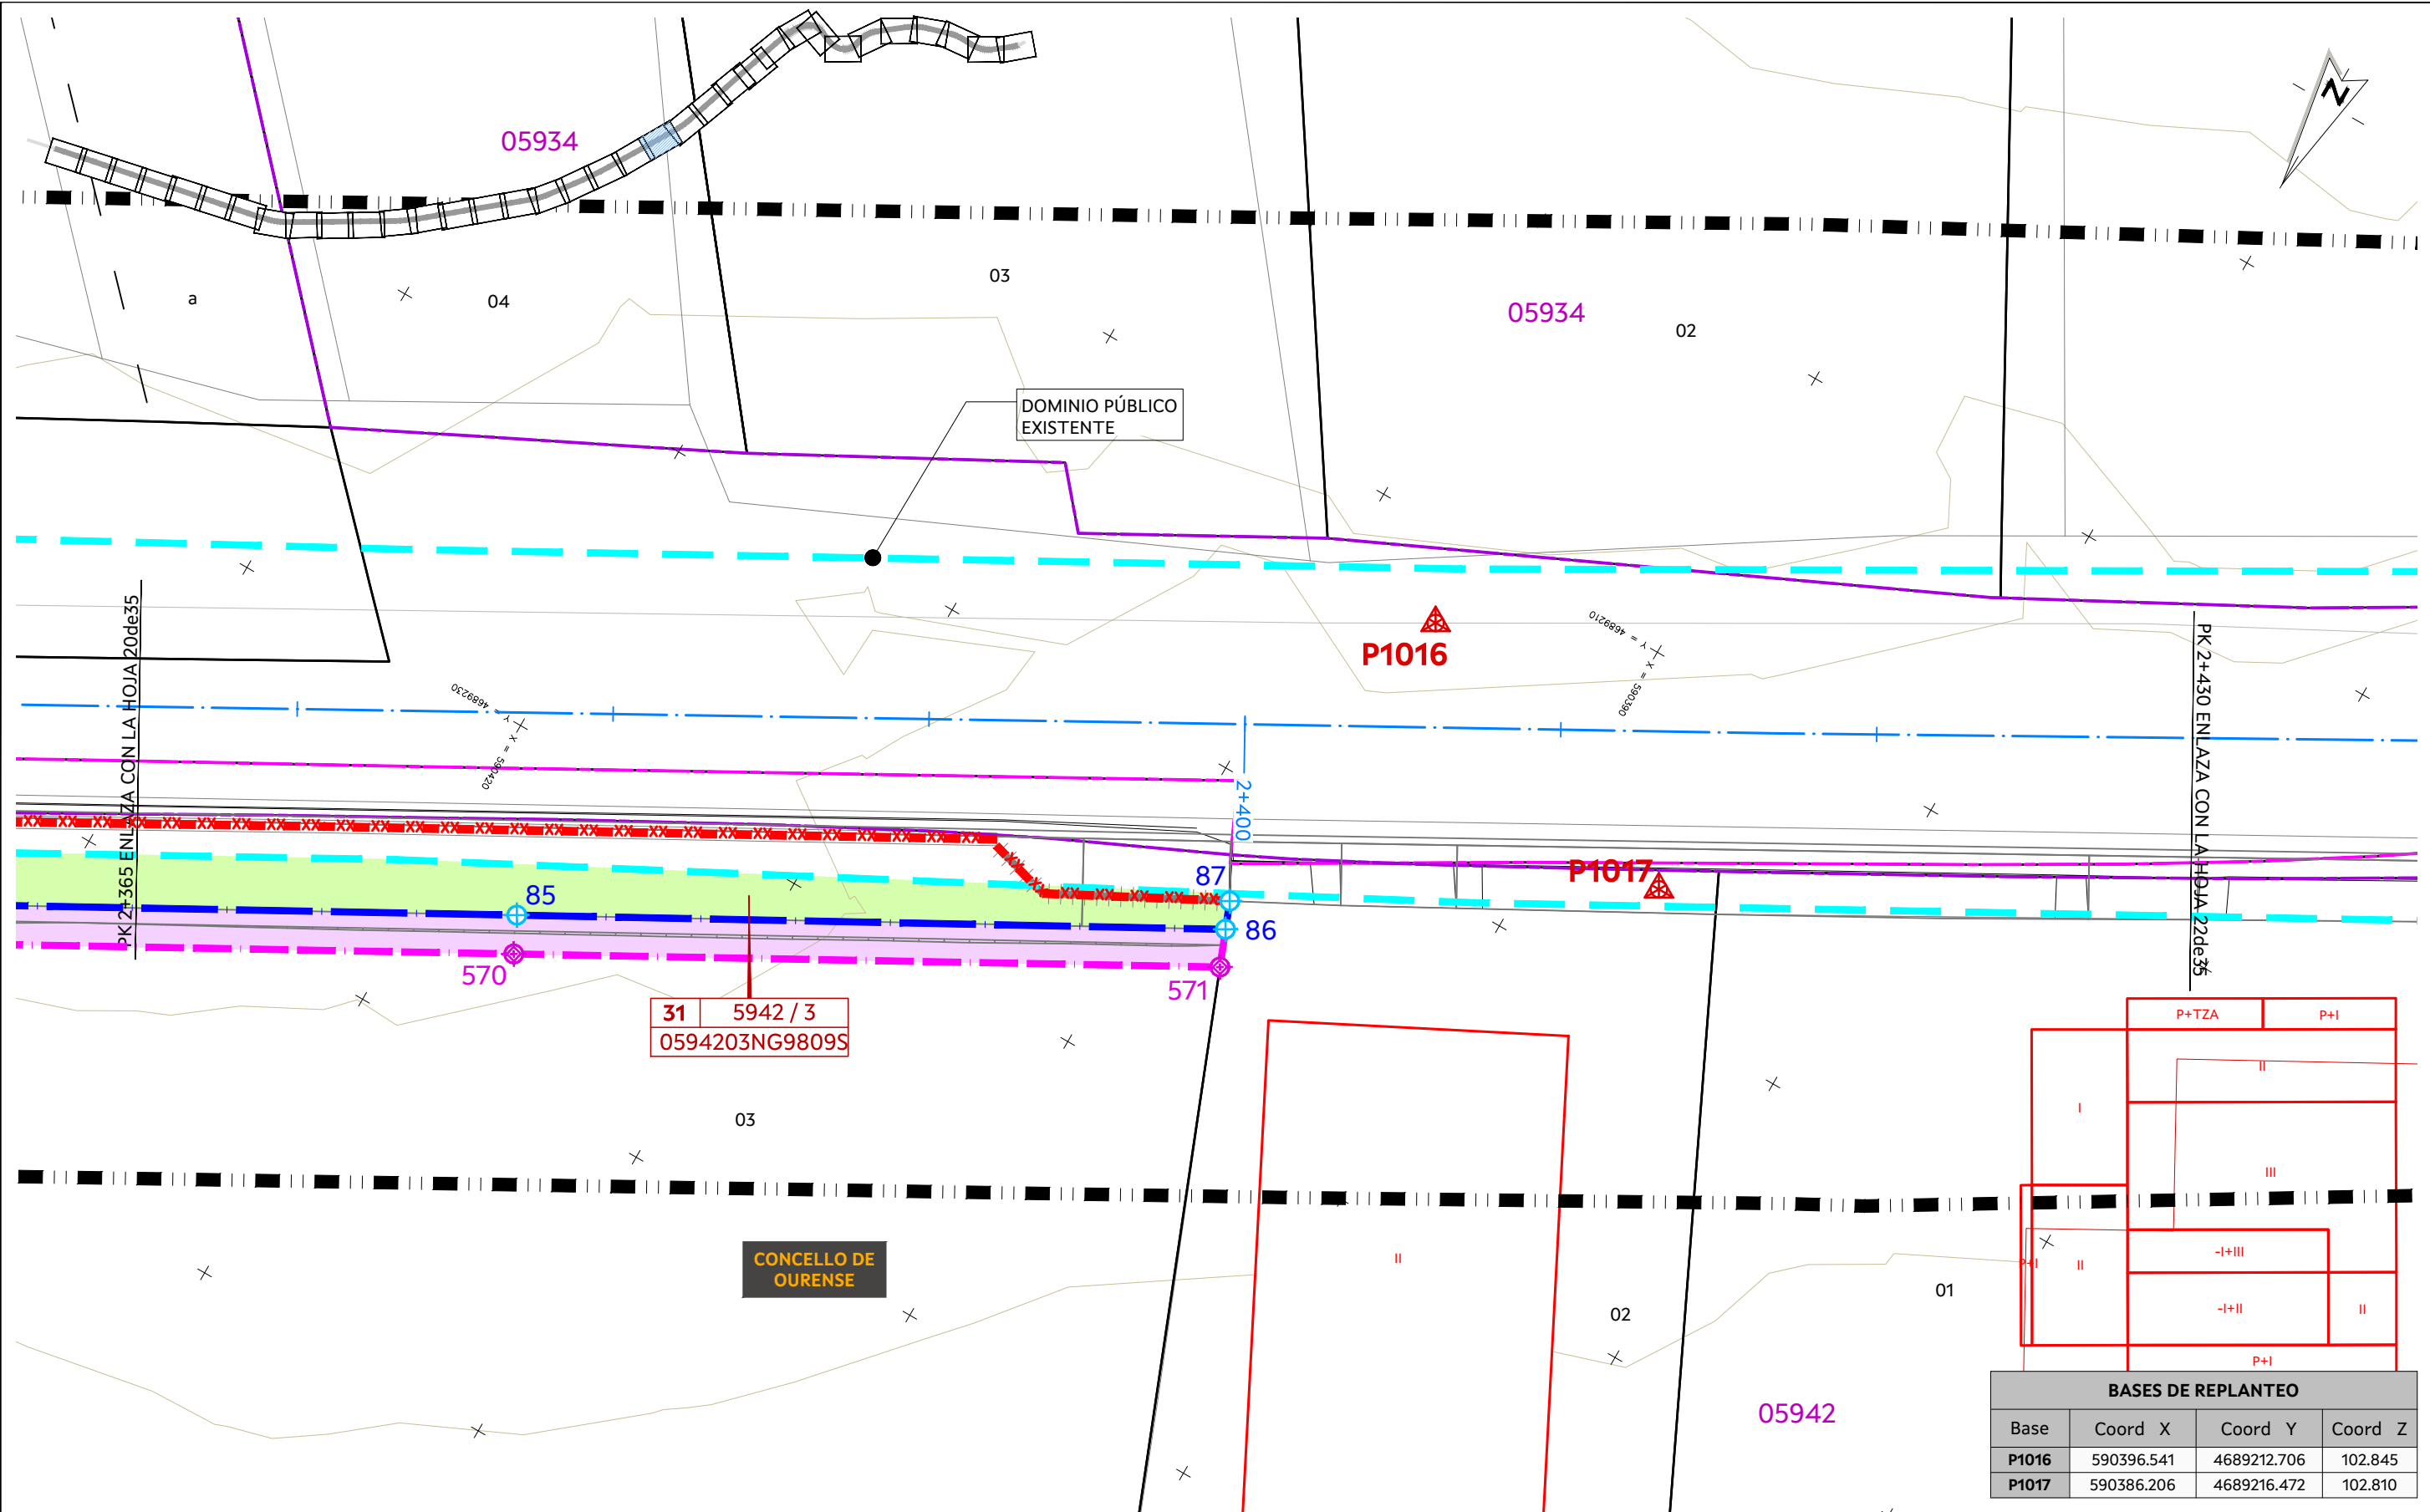

BASES DE REPLANTEO			
Base	Coord X	Coord Y	Coord Z
P1016	590396.541	4689212.706	102.845
P1017	590386.206	4689216.472	102.810

XXXX

Límite de parcela/solar

Nº de parcela/solar

Límite de subparcela

Número de subparcela

Edificación

Número de alturas

XX-XX

Afección a cierre existente

XXXXXX

Número de manzana

XXX

Número de polígono

Límite de polígono

Límite de Dominio Público

Límite suelo SNUPE carreteras (PXOM)

Límite de expropiación

Zona a expropiar

Límite ocupación temporal

Zona de ocupación temporal

P

Base de replanteo

Nº de Orden

00000 / 000

##XX###XX##

Referencia catastral



XX

Punto poligonal expropiación

XX

Punto poligonal ocup. temporal

Nº Polígono / Nº Parcela

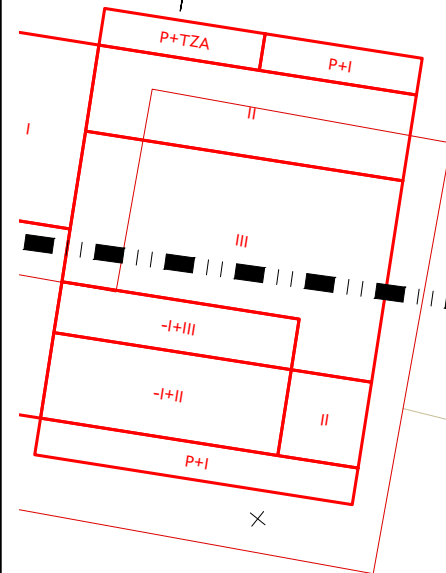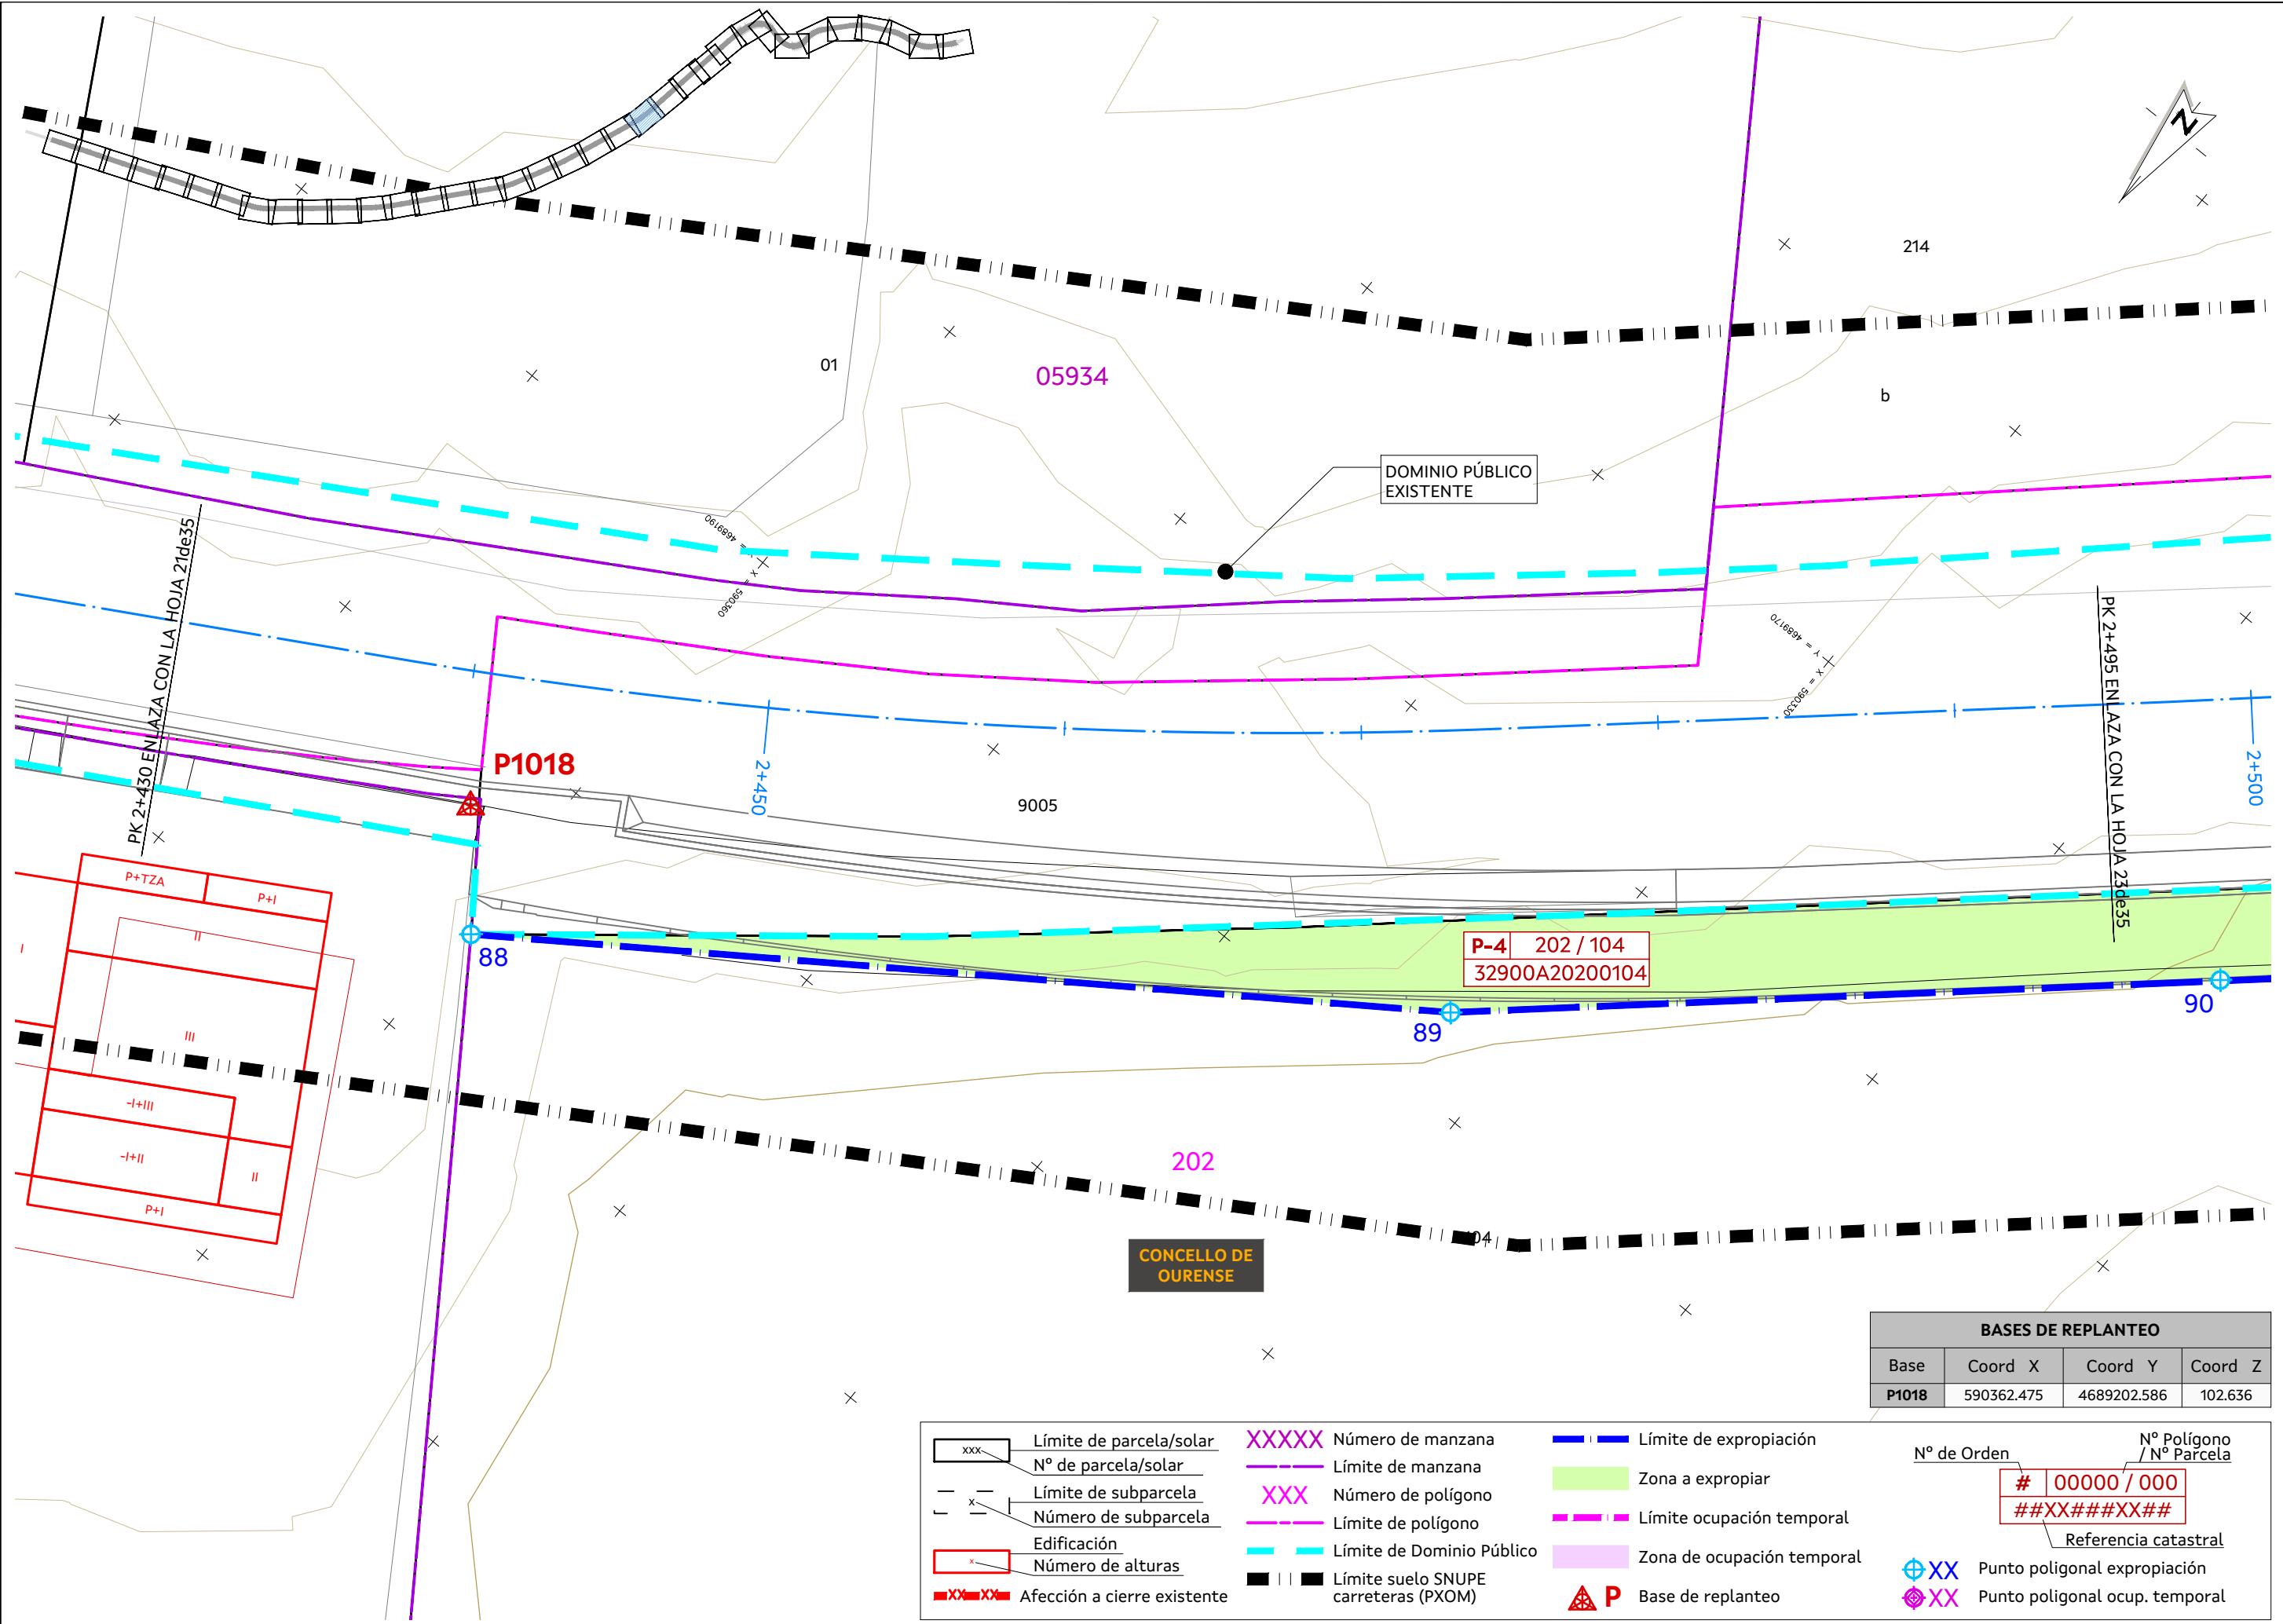

XXXX

Límite de parcela/solar
Nº de parcela/solar

- -

Límite de subparcela
Número de subparcela

x

Edificación
Número de alturas

XX-XX

Afección a cierre existente

XXXXXX

Número de manzana

XXX

Número de polígono

Límite de polígono

Límite de Dominio Público

||

Límite suelo SNUPE
carreteras (PXOM)

Límite de expropiación

Zona a expropiar

Límite ocupación temporal

Zona de ocupación temporal

P

Base de replanteo

Nº de Orden

00000 / 000

##XX###XX##

Referencia catastral


XX


Punto poligonal expropiación

XX

Punto poligonal ocup. temporal

BASES DE REPLANTEO			
Base	Coord X	Coord Y	Coord Z
P1018	590362.475	4689202.586	102.636

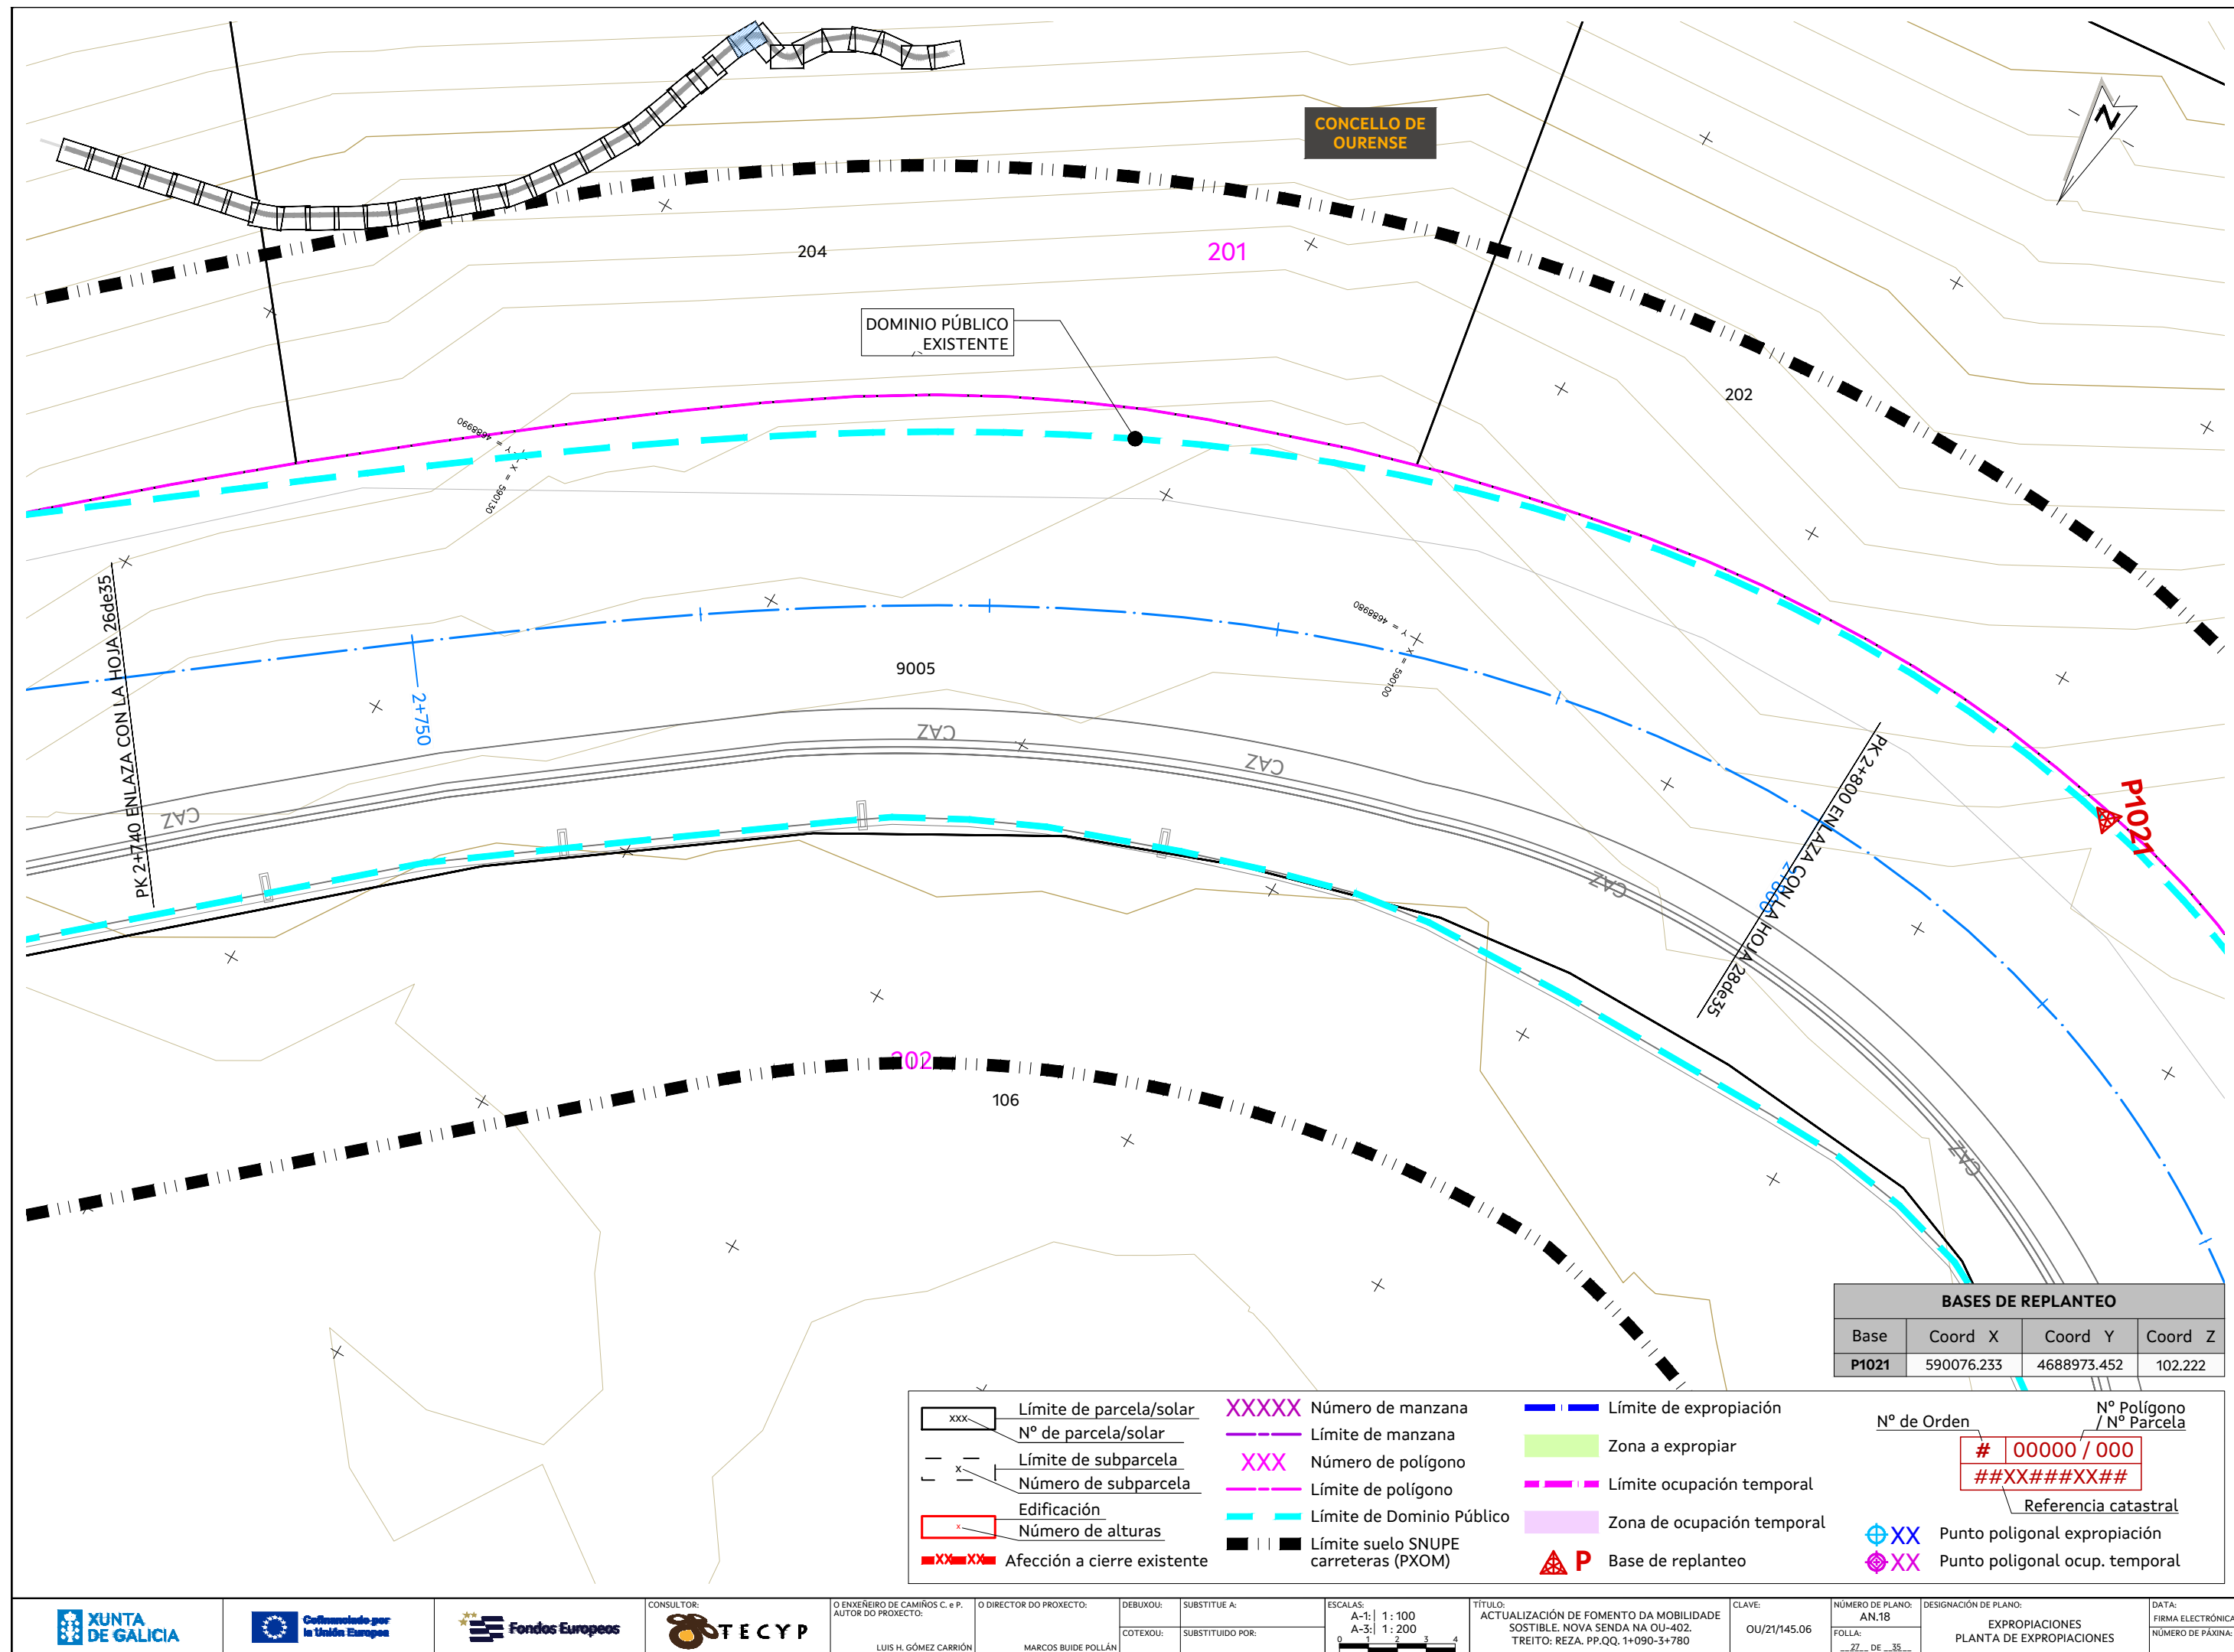

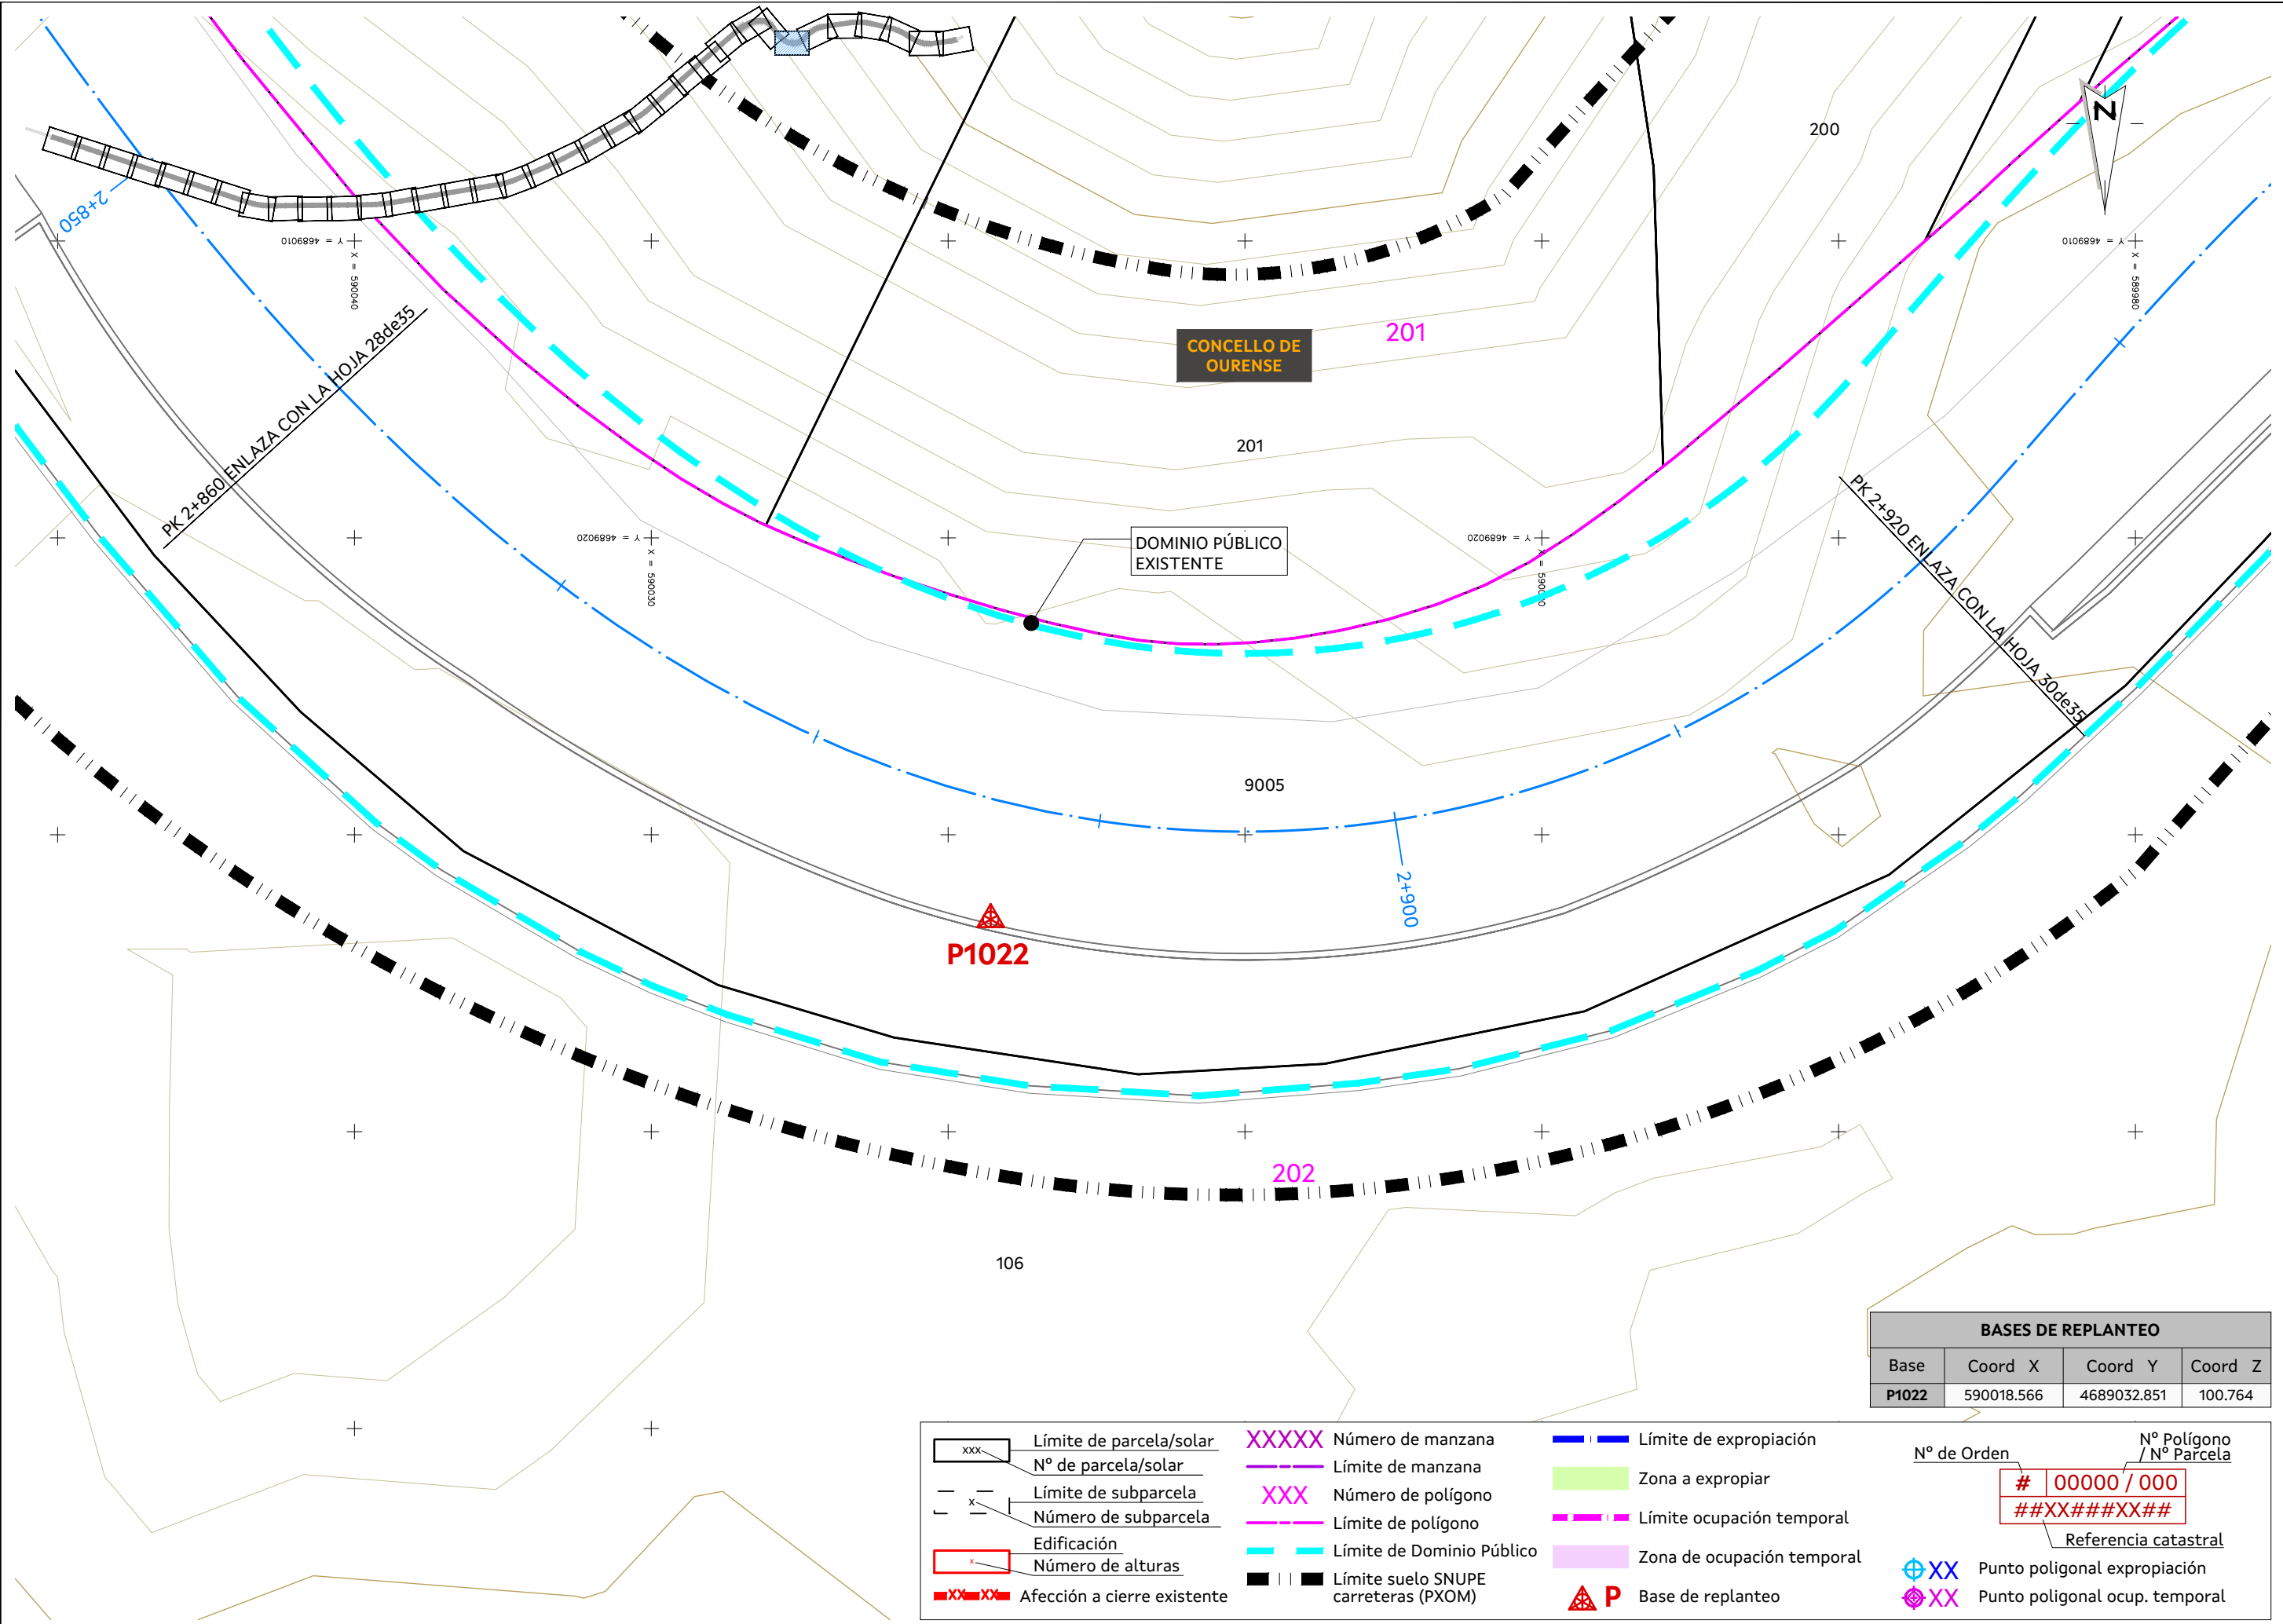

BASES DE REPLANTEO			
Base	Coord X	Coord Y	Coord Z
P1022	590018.566	4689032.851	100.764

XXXX

Límite de parcela/solar

Nº de parcela/solar

Límite de subparcela

Número de subparcela

□

Edificación

Número de alturas

■XX■XX■

Afección a cierre existente

XXXXXX

Número de manzana

XXX

Número de polígono

Límite de polígono

Límite de Dominio Público

■ ■ ■

Límite suelo SNUPE

carreteras (PXOM)

Límite de expropiación

■

Zona a expropiar

Límite ocupación temporal

■

Zona de ocupación temporal

▲ P

Base de replanteo

Nº de Orden

00000 / 000

##XX###XX##


Referencia catastral

⊕ XX


Punto poligonal expropiación

⊕ XX

Punto poligonal ocup. temporal

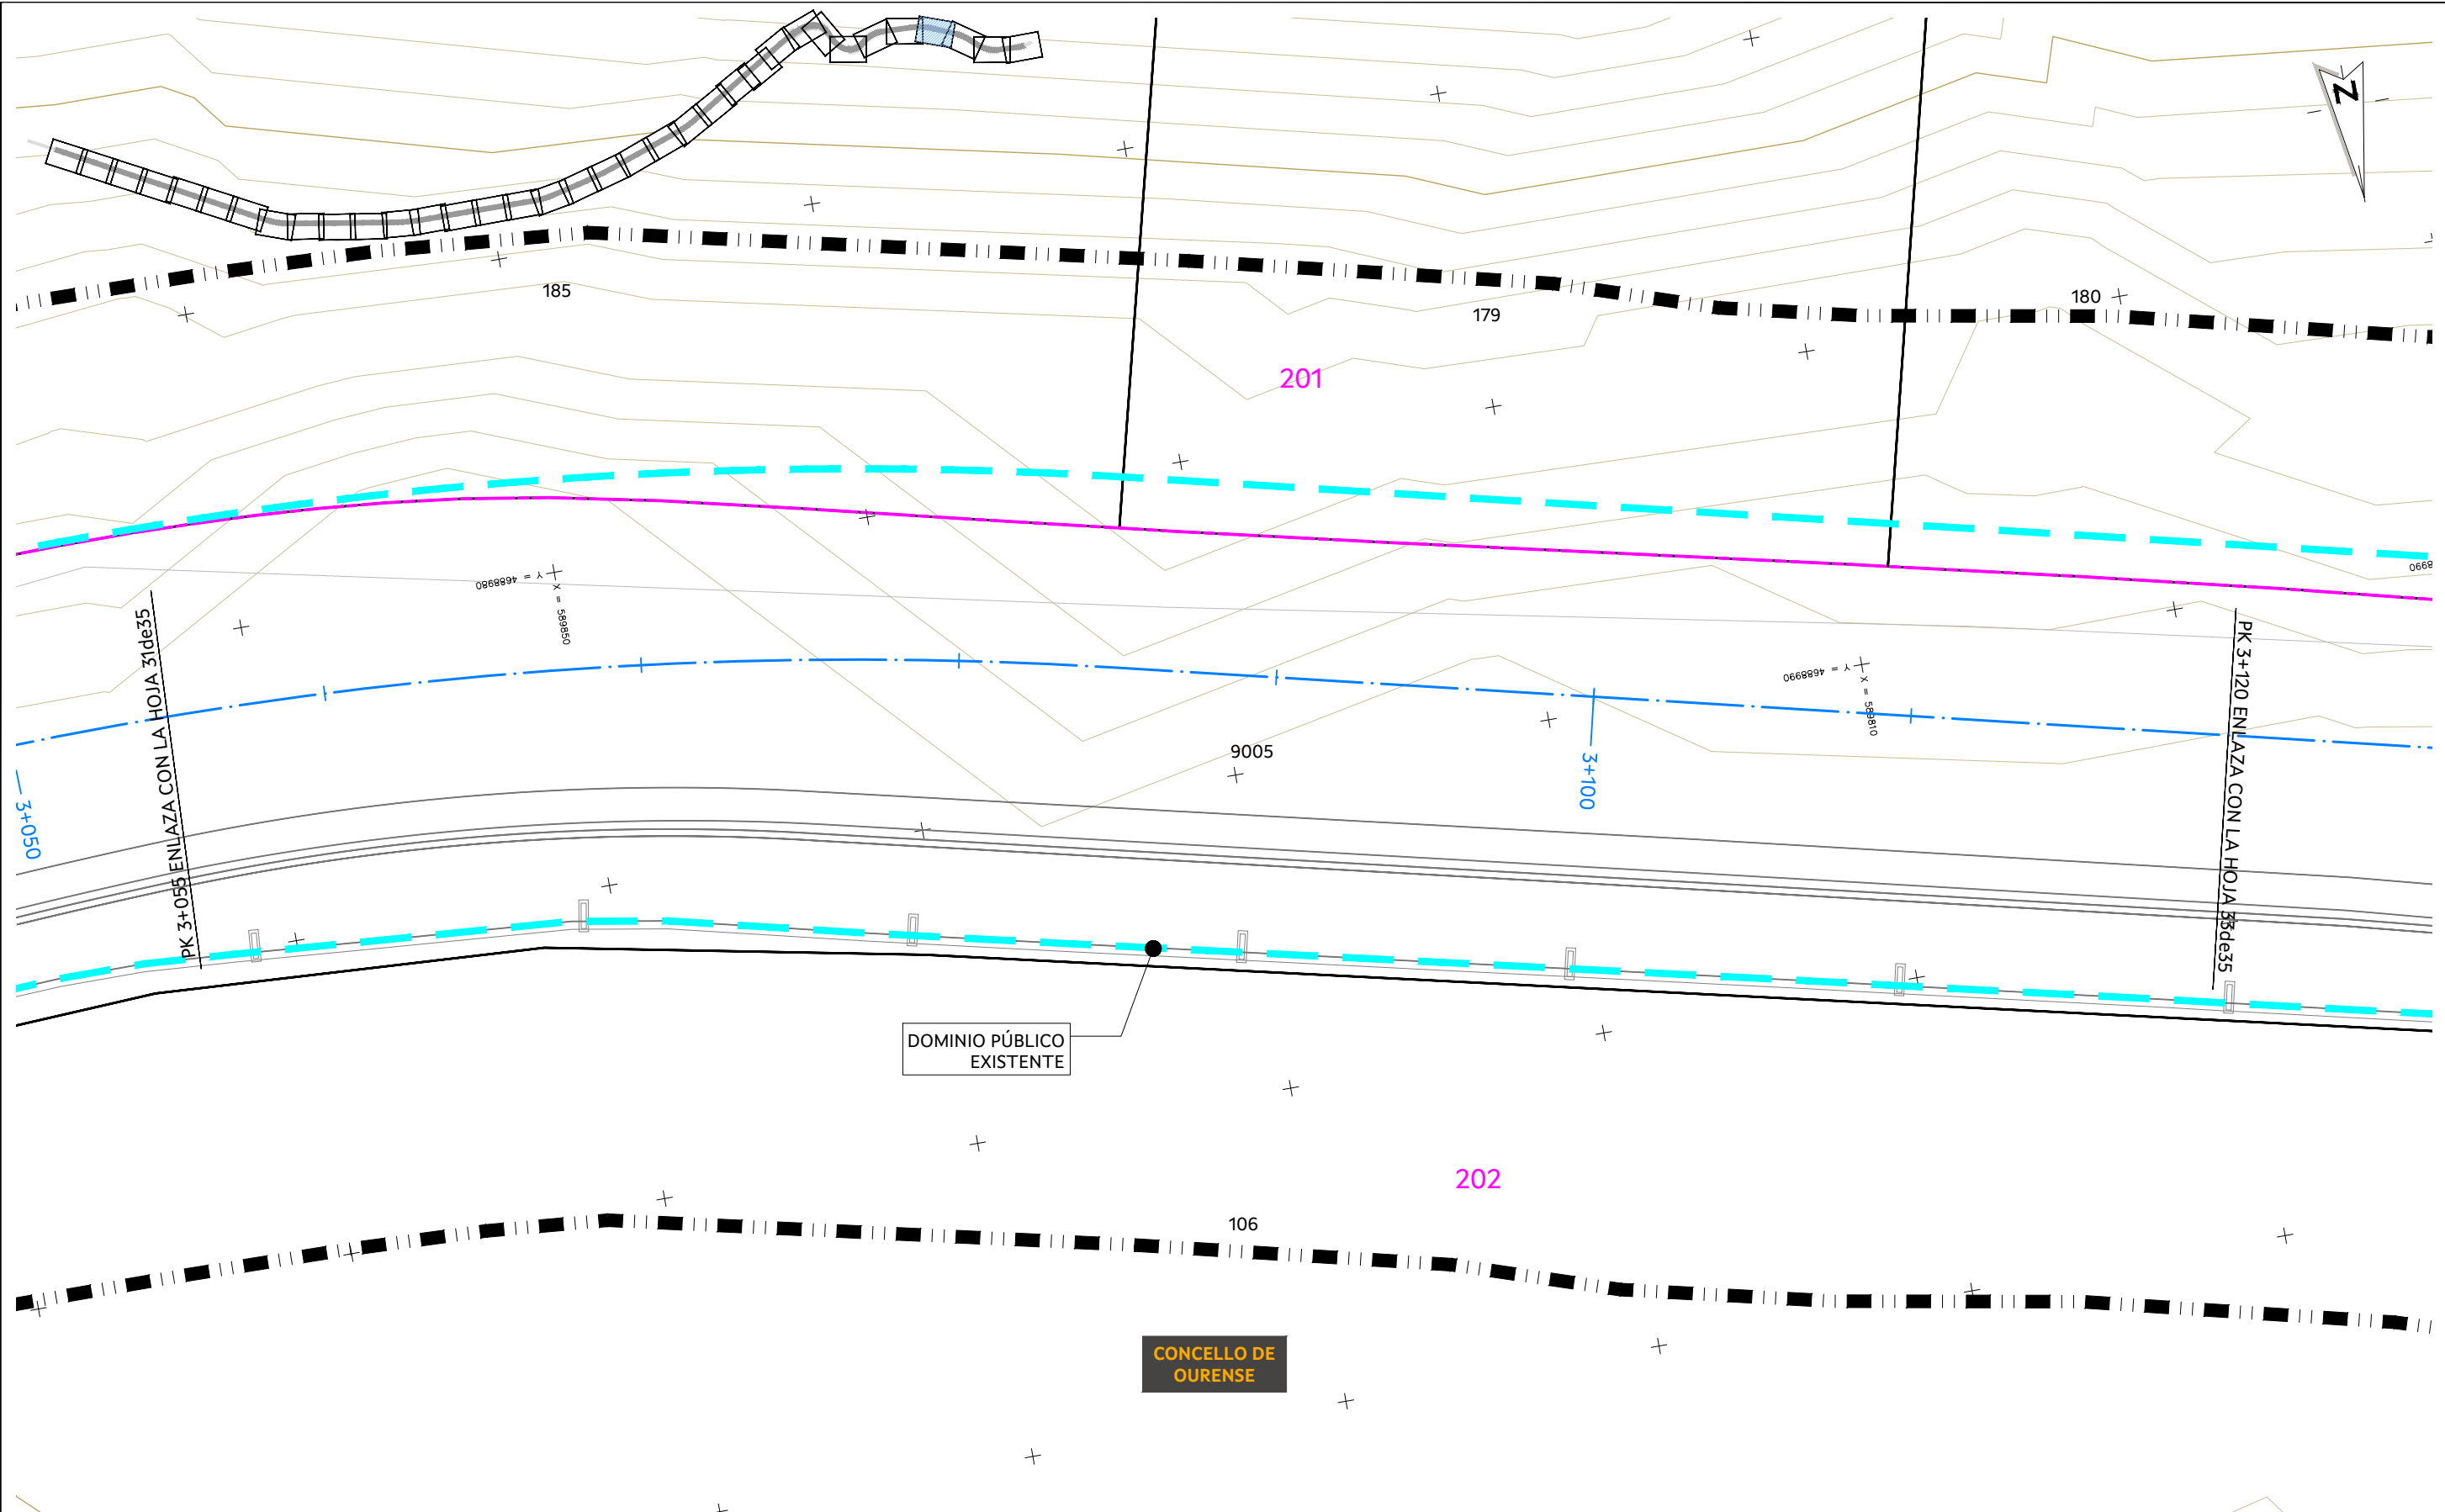

	Límite de parcela/solar Nº de parcela/solar		XXXXXX Número de manzana		Límite de expropiación	Nº de Orden # 00000 / 000 ##XX###XX## Referencia catastral	
	Límite de subparcela Número de subparcela		XXX Número de polígono		Límite ocupación temporal		XX Punto poligonal expropiación XX Punto poligonal ocup. temporal
	Edificación Número de alturas		Límite de Dominio Público		Zona de ocupación temporal		
	Afección a cierre existente		Límite suelo SNUPE carreteras (PXOM)		Base de replanteo		

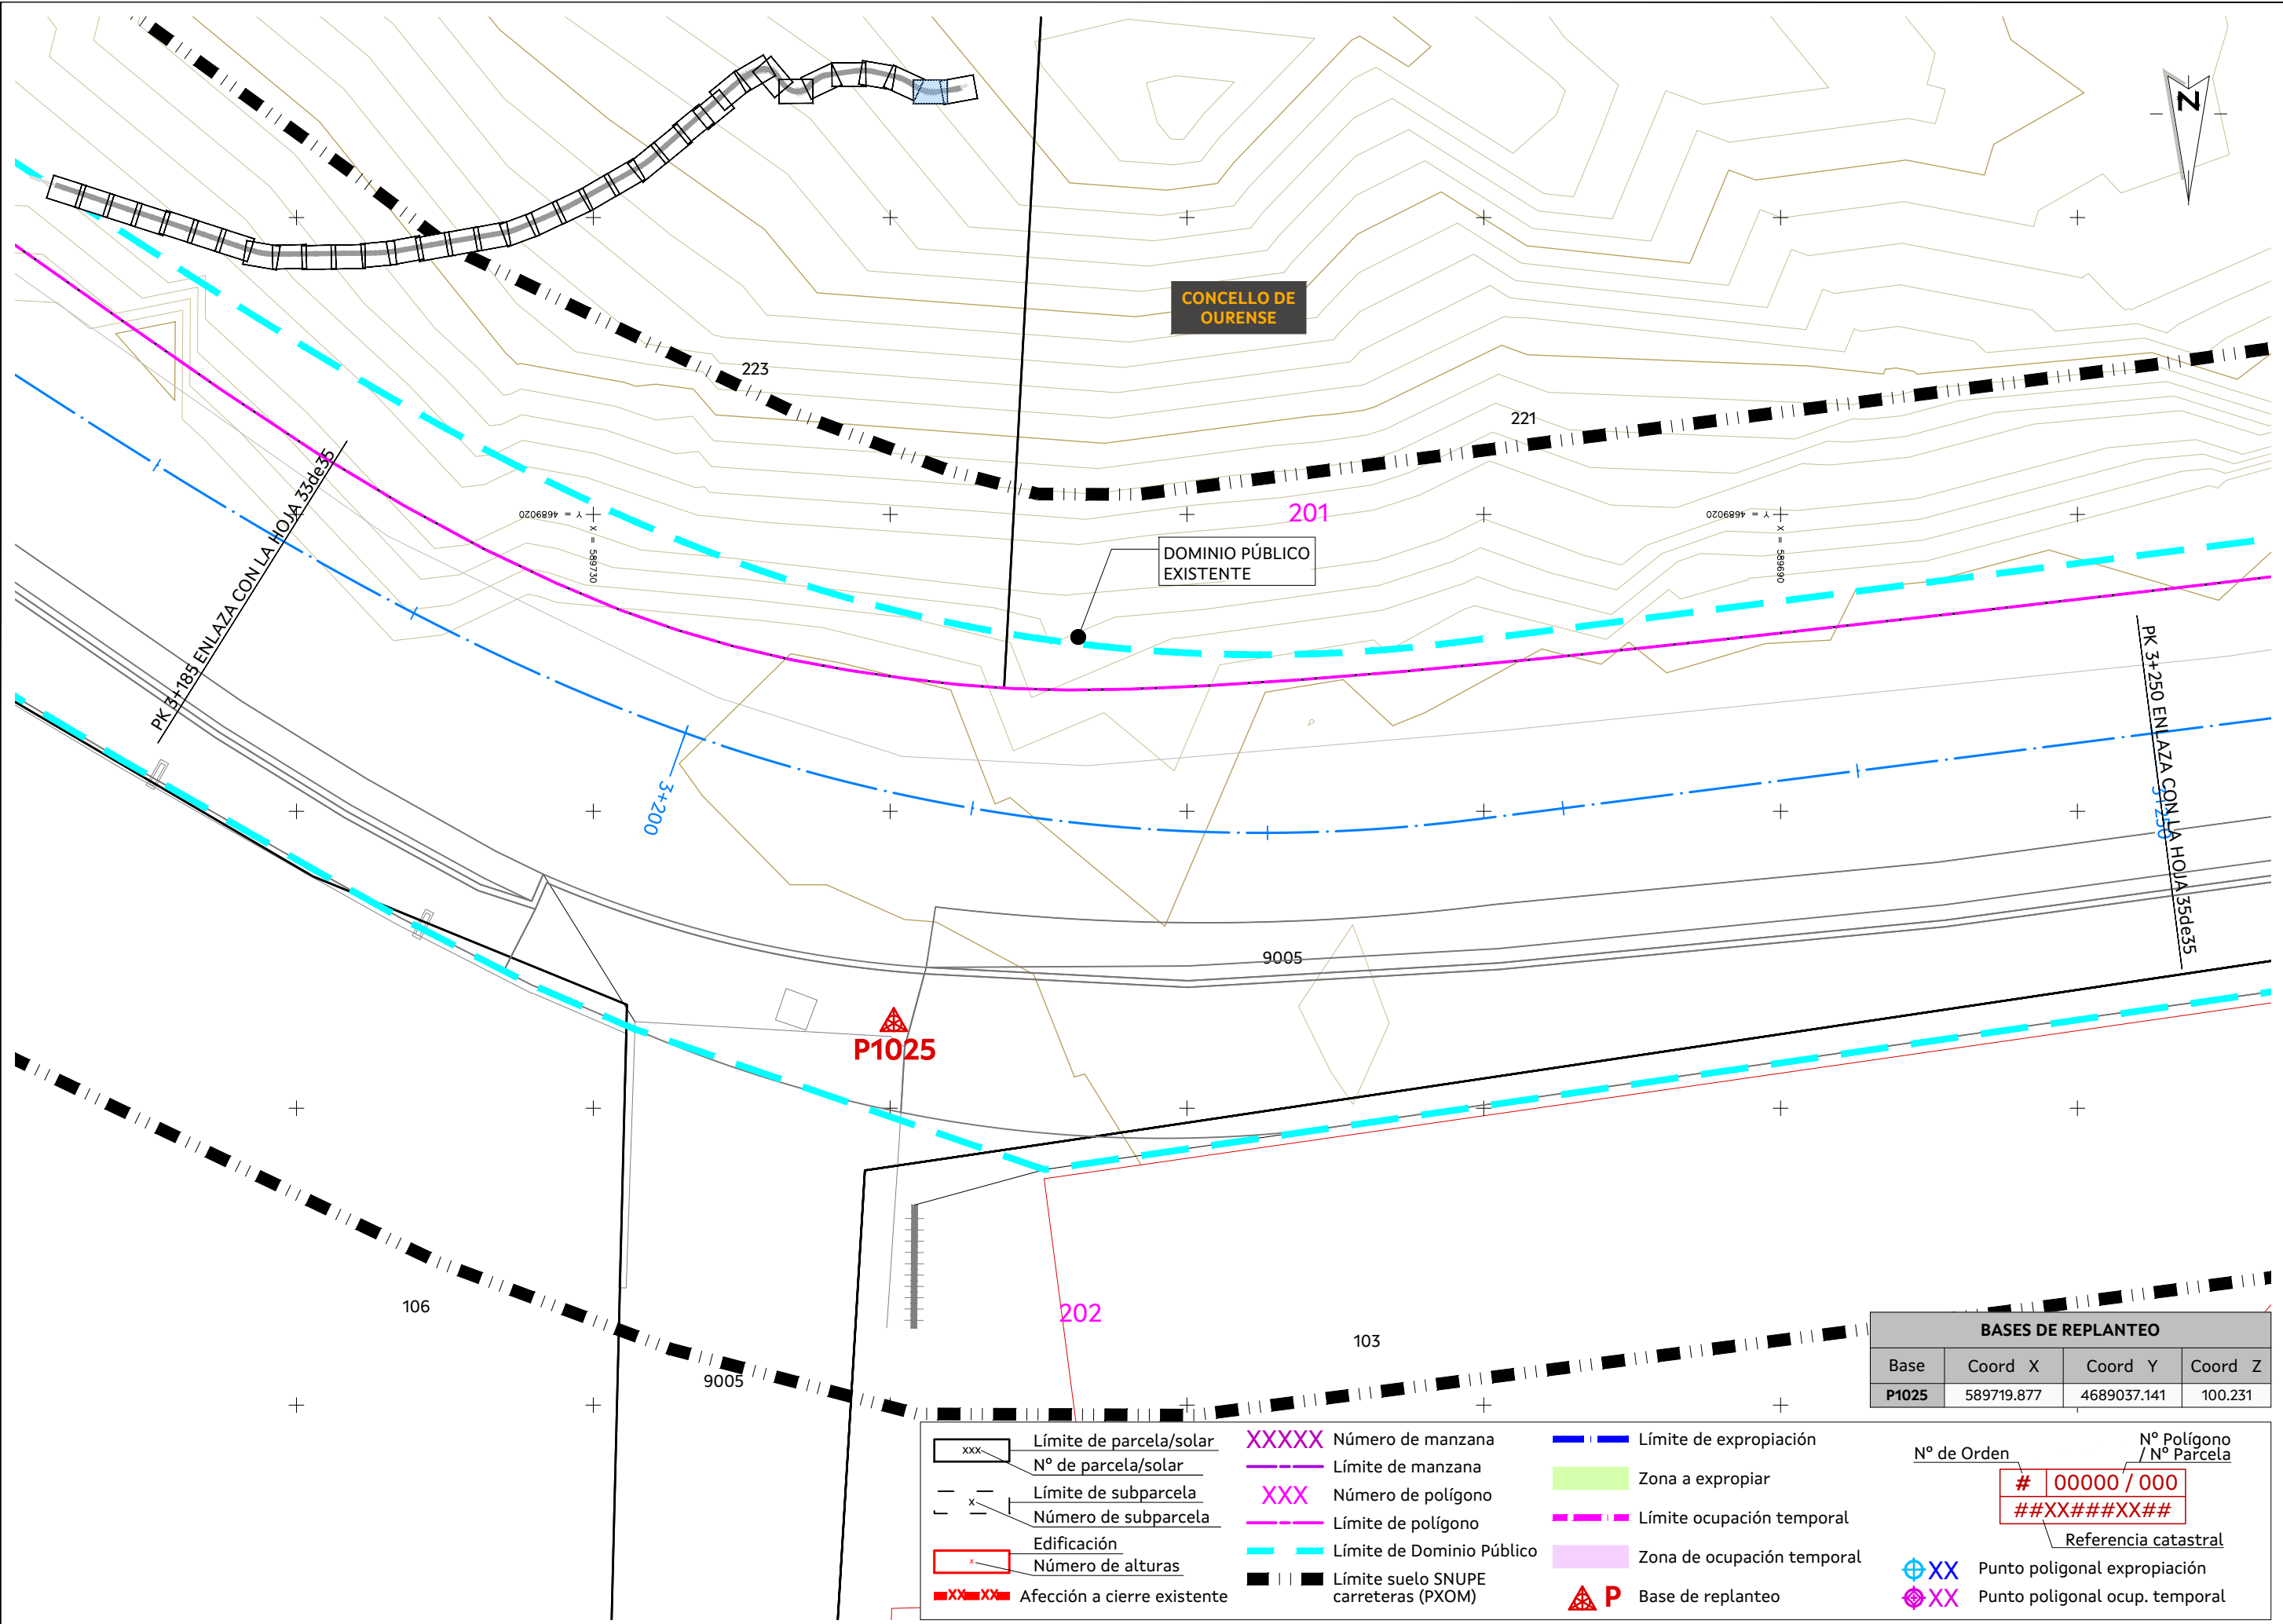

BASES DE REPLANTEO			
Base	Coord X	Coord Y	Coord Z
P1025	589719.877	4689037.141	100.231

XXXX

Límite de parcela/solar
Nº de parcela/solar

- - -

Límite de subparcela
Número de subparcela

— x —

Edificación
Número de alturas

■ ■ ■ ■ ■

Afección a cierre existente

XXXXXX

Número de manzana

XXX

Número de polígono

— — —

Límite de polígono

— — —

Límite de Dominio Público

— — —

Límite suelo SNUPE
carreteras (PXOM)

— — —

Límite de expropiación

— — —

Zona a expropiar

— — —

Límite ocupación temporal

— — —

Zona de ocupación temporal

▲ P

Base de replanteo

Nº de Orden

00000 / 000

##XX###XX##

Referencia catastral

⊕ XX

Punto poligonal expropiación

⊕ XX

Punto poligonal ocup. temporal

