




INDICE DE PLANOS		
Nº	TÍTULO	PLANOS
1	SITUACIÓN, EMPLAZAMIENTO E ÍNDICE	1
2	PLANTA ESTADO ACTUAL Y REPLANTEO	10
2.1	PLANTA ESTADO ACTUAL.	5
2.2	PLANTA DE REPLANTEO	5
3	TRAZADO	11
3.1	PLANTA GENERAL	1
3.2	PLANTA Y PERFILES	10
4	SECCIONES TIPO	1
5	PERFILES TRANSVERSALES	26
6	DRENAJE	11
6.1	PLANTA	5
6.2	DETALLES	6
7	OBRAS COMPLEMENTARIAS	4

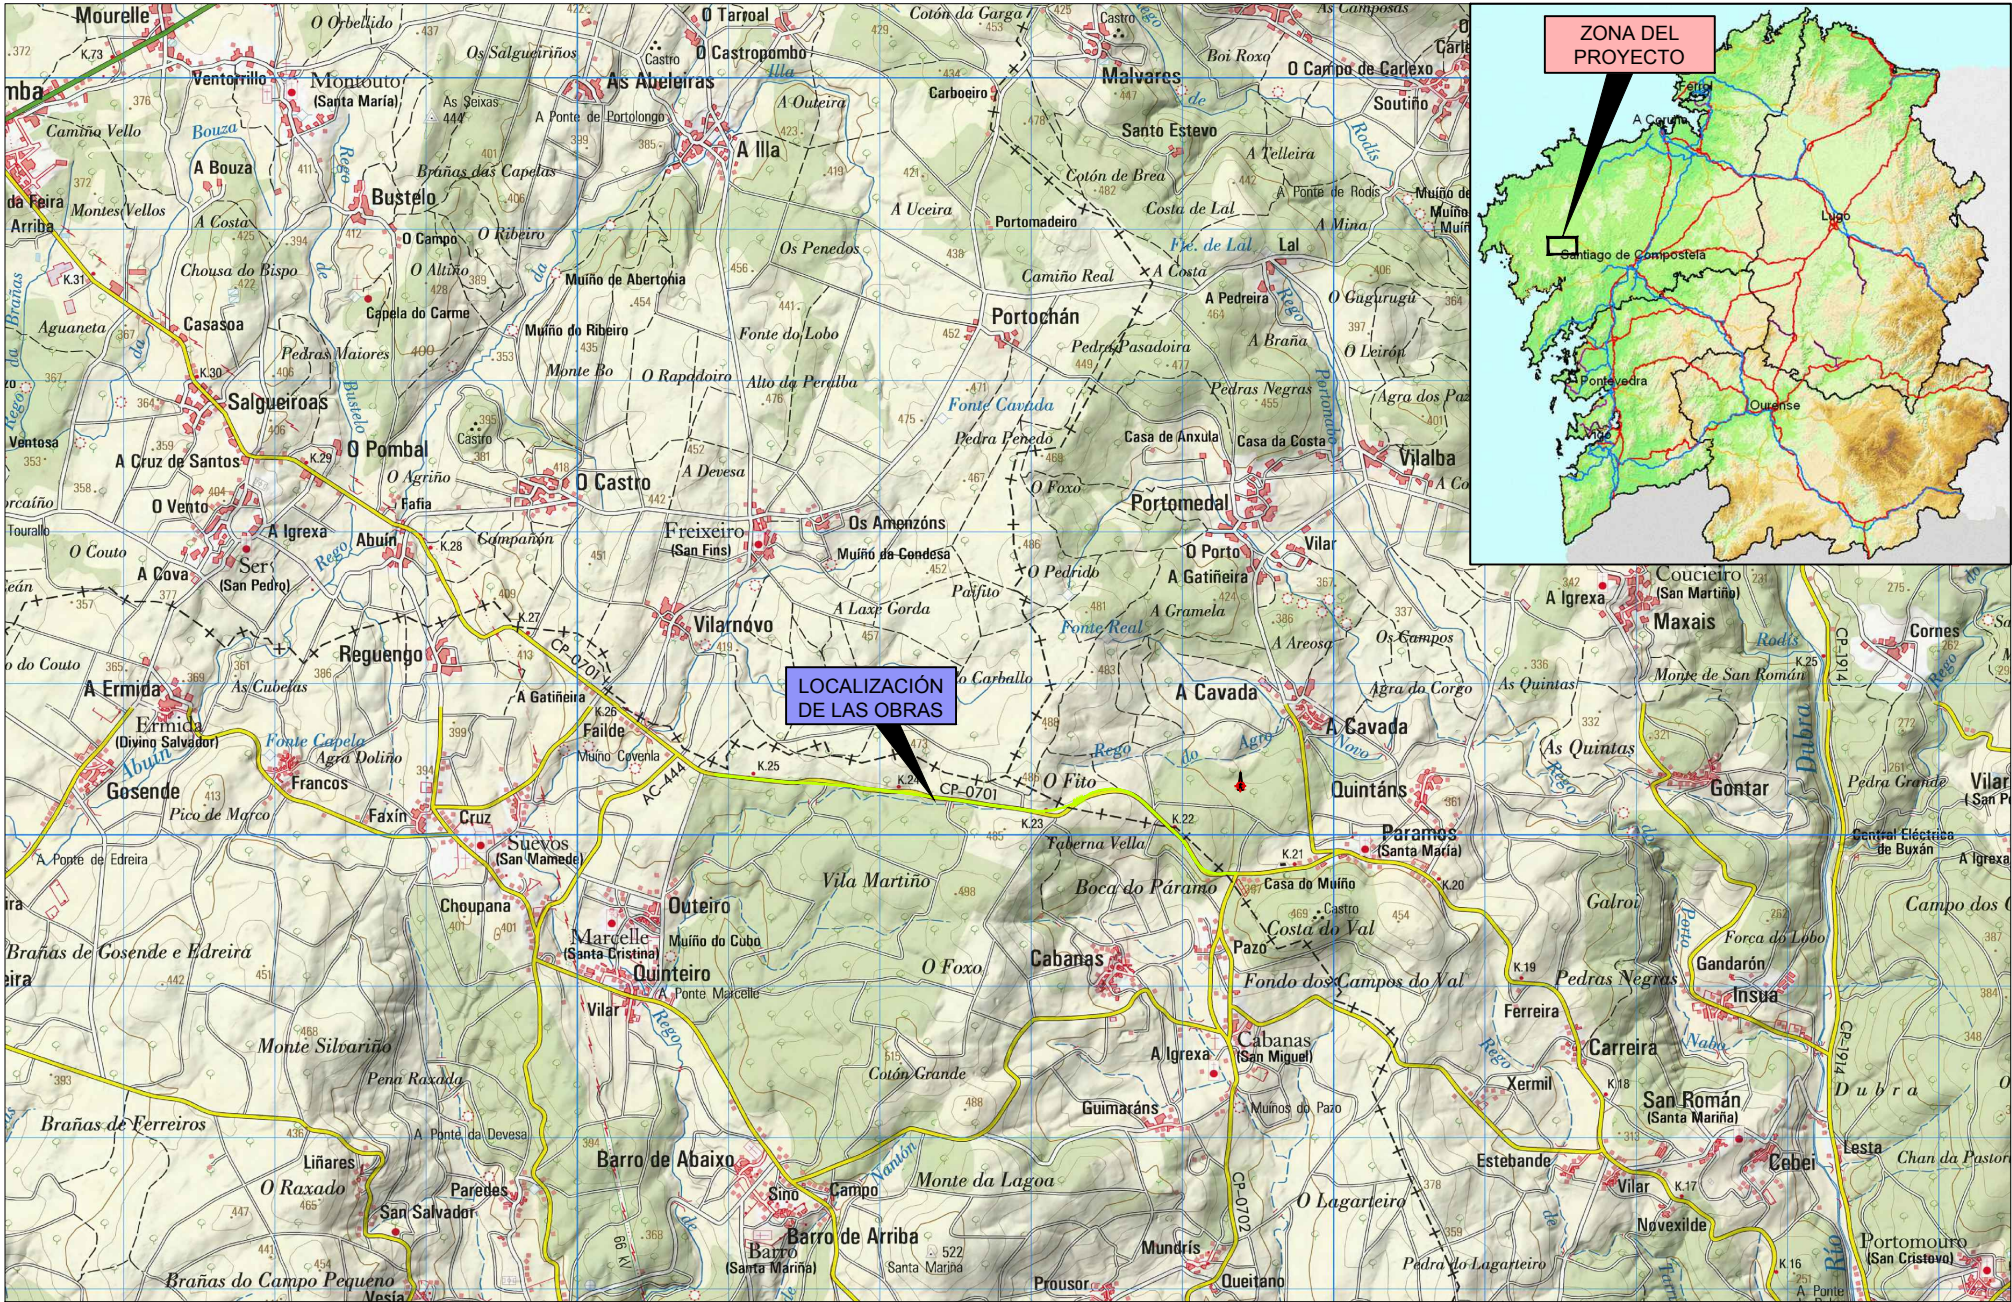