


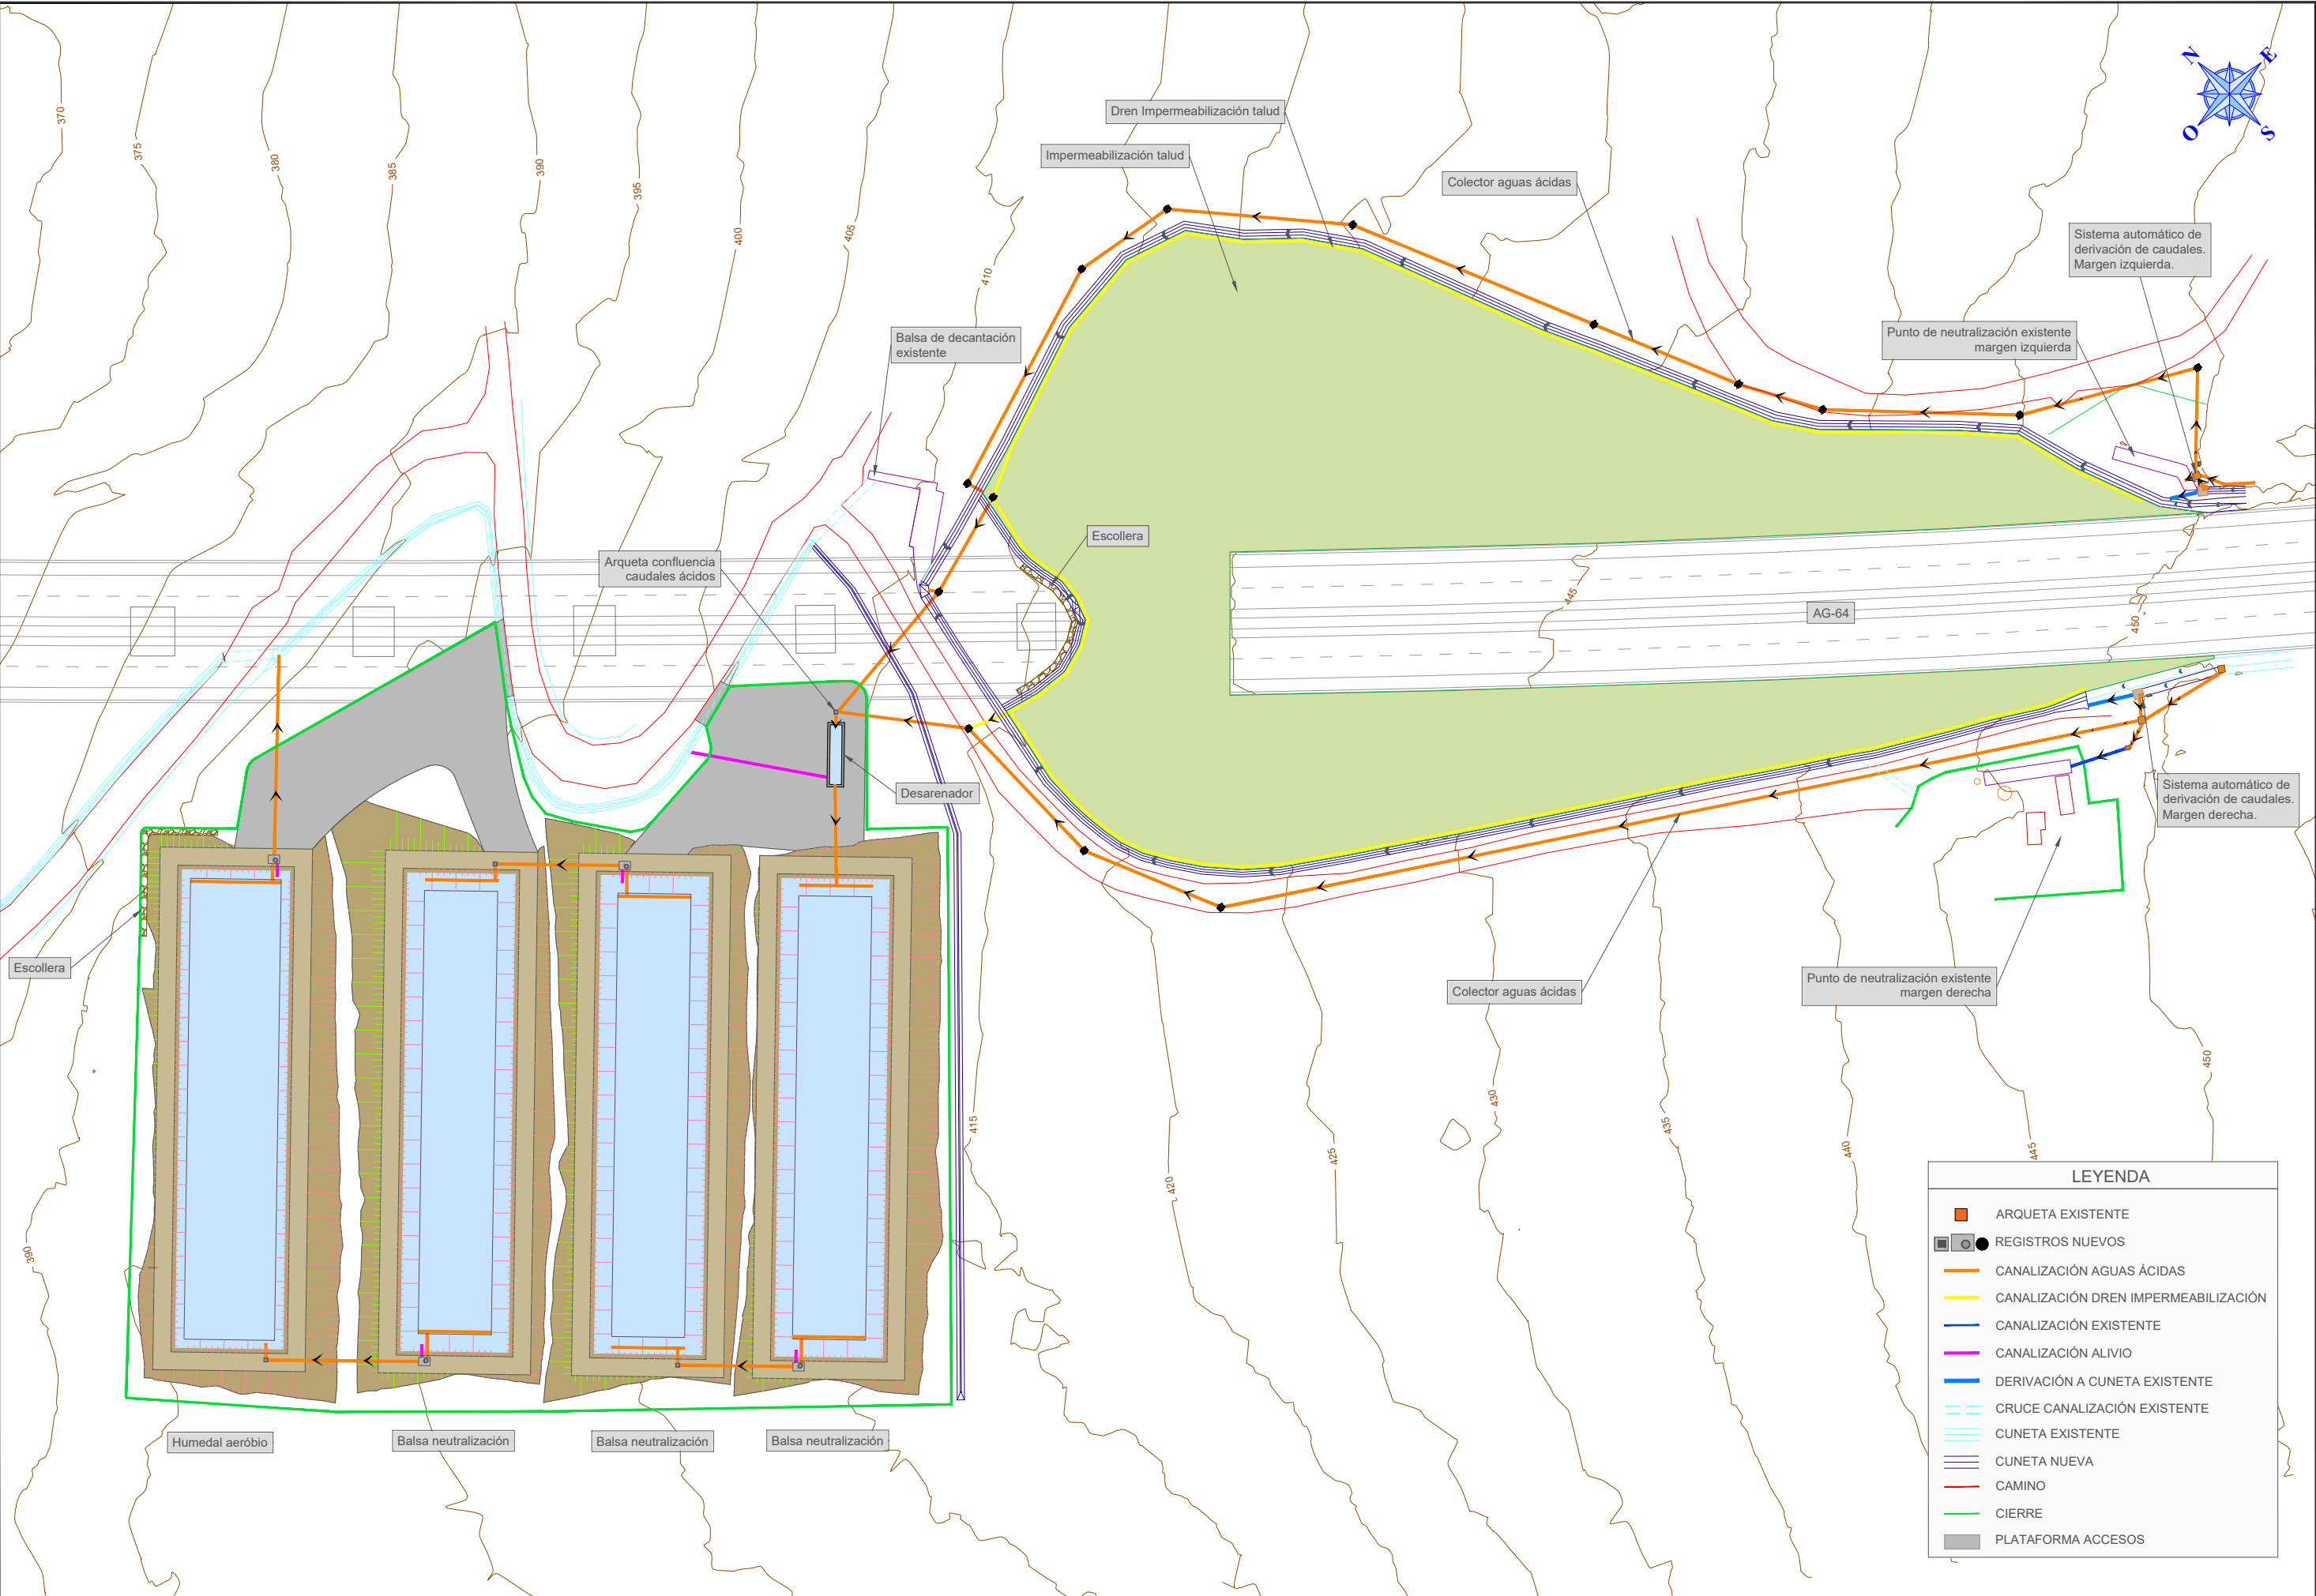

LEYENDA

- ARQUETA EXISTENTE
- REGISTROS NUEVOS
- CANALIZACIÓN AGUAS ÁCIDAS
- CANALIZACIÓN DREN IMPERMEABILIZACIÓN
- CANALIZACIÓN EXISTENTE
- CANALIZACIÓN ALIVIO
- DERIVACIÓN A CUNETA EXISTENTE
- CRUCE CANALIZACIÓN EXISTENTE
- CUNETA EXISTENTE
- CUNETA NUEVA
- CAMINO
- CIERRE
- PLATAFORMA ACCESOS