


CVE: L8Yaof2M81
 Verificación: <https://sede.xunta.gal/ave>



XUNTA DE GALICIA CONSELLERÍA DE INFRAESTRUTURAS E MOBILIDADE	axencia galega de Infraestruturas axi	CONSULTOR:	ESTUDIO TECNICO GALLEGO, S.A.	DIRECTOR DO CONTRATO:	ASDO FELIPE DE LA VEGA GÁNDARAS	REPRESENTANTE DA ADMINISTRACIÓN:	ASDO SANDRA PRINCEPE	PERITO DA ADMINISTRACIÓN:	ASDO BARRALBAZCO LOIS	DEBUXOU:	ESCALAS:	DIN A1: 1 / 1.000 DIN A3: 1 / 2.000	TÍTULO DO PROXECTO:	CLAVE:	Nº DO PLANO:	DESIGNACIÓN DO PLANO:	DATA:
		INFRAESTRUTURAS E MOBILIDADE	GALLEGO, S.A.	FELIPE DE LA VEGA GÁNDARAS	SANDRA PRINCEPE	BARRALBAZCO LOIS	DEBUXOU:	0 10 20 30 40m	Mellora da seguridade viaria (MSV) no contorno de treitos de concentración de accidentes na estrada AC-552, puntos quilométricos 2+100 a 3+000	AC/17/138.06	1	PARCELARIO	XANEIRO 2021				

HUSO 29
 ETRS 89

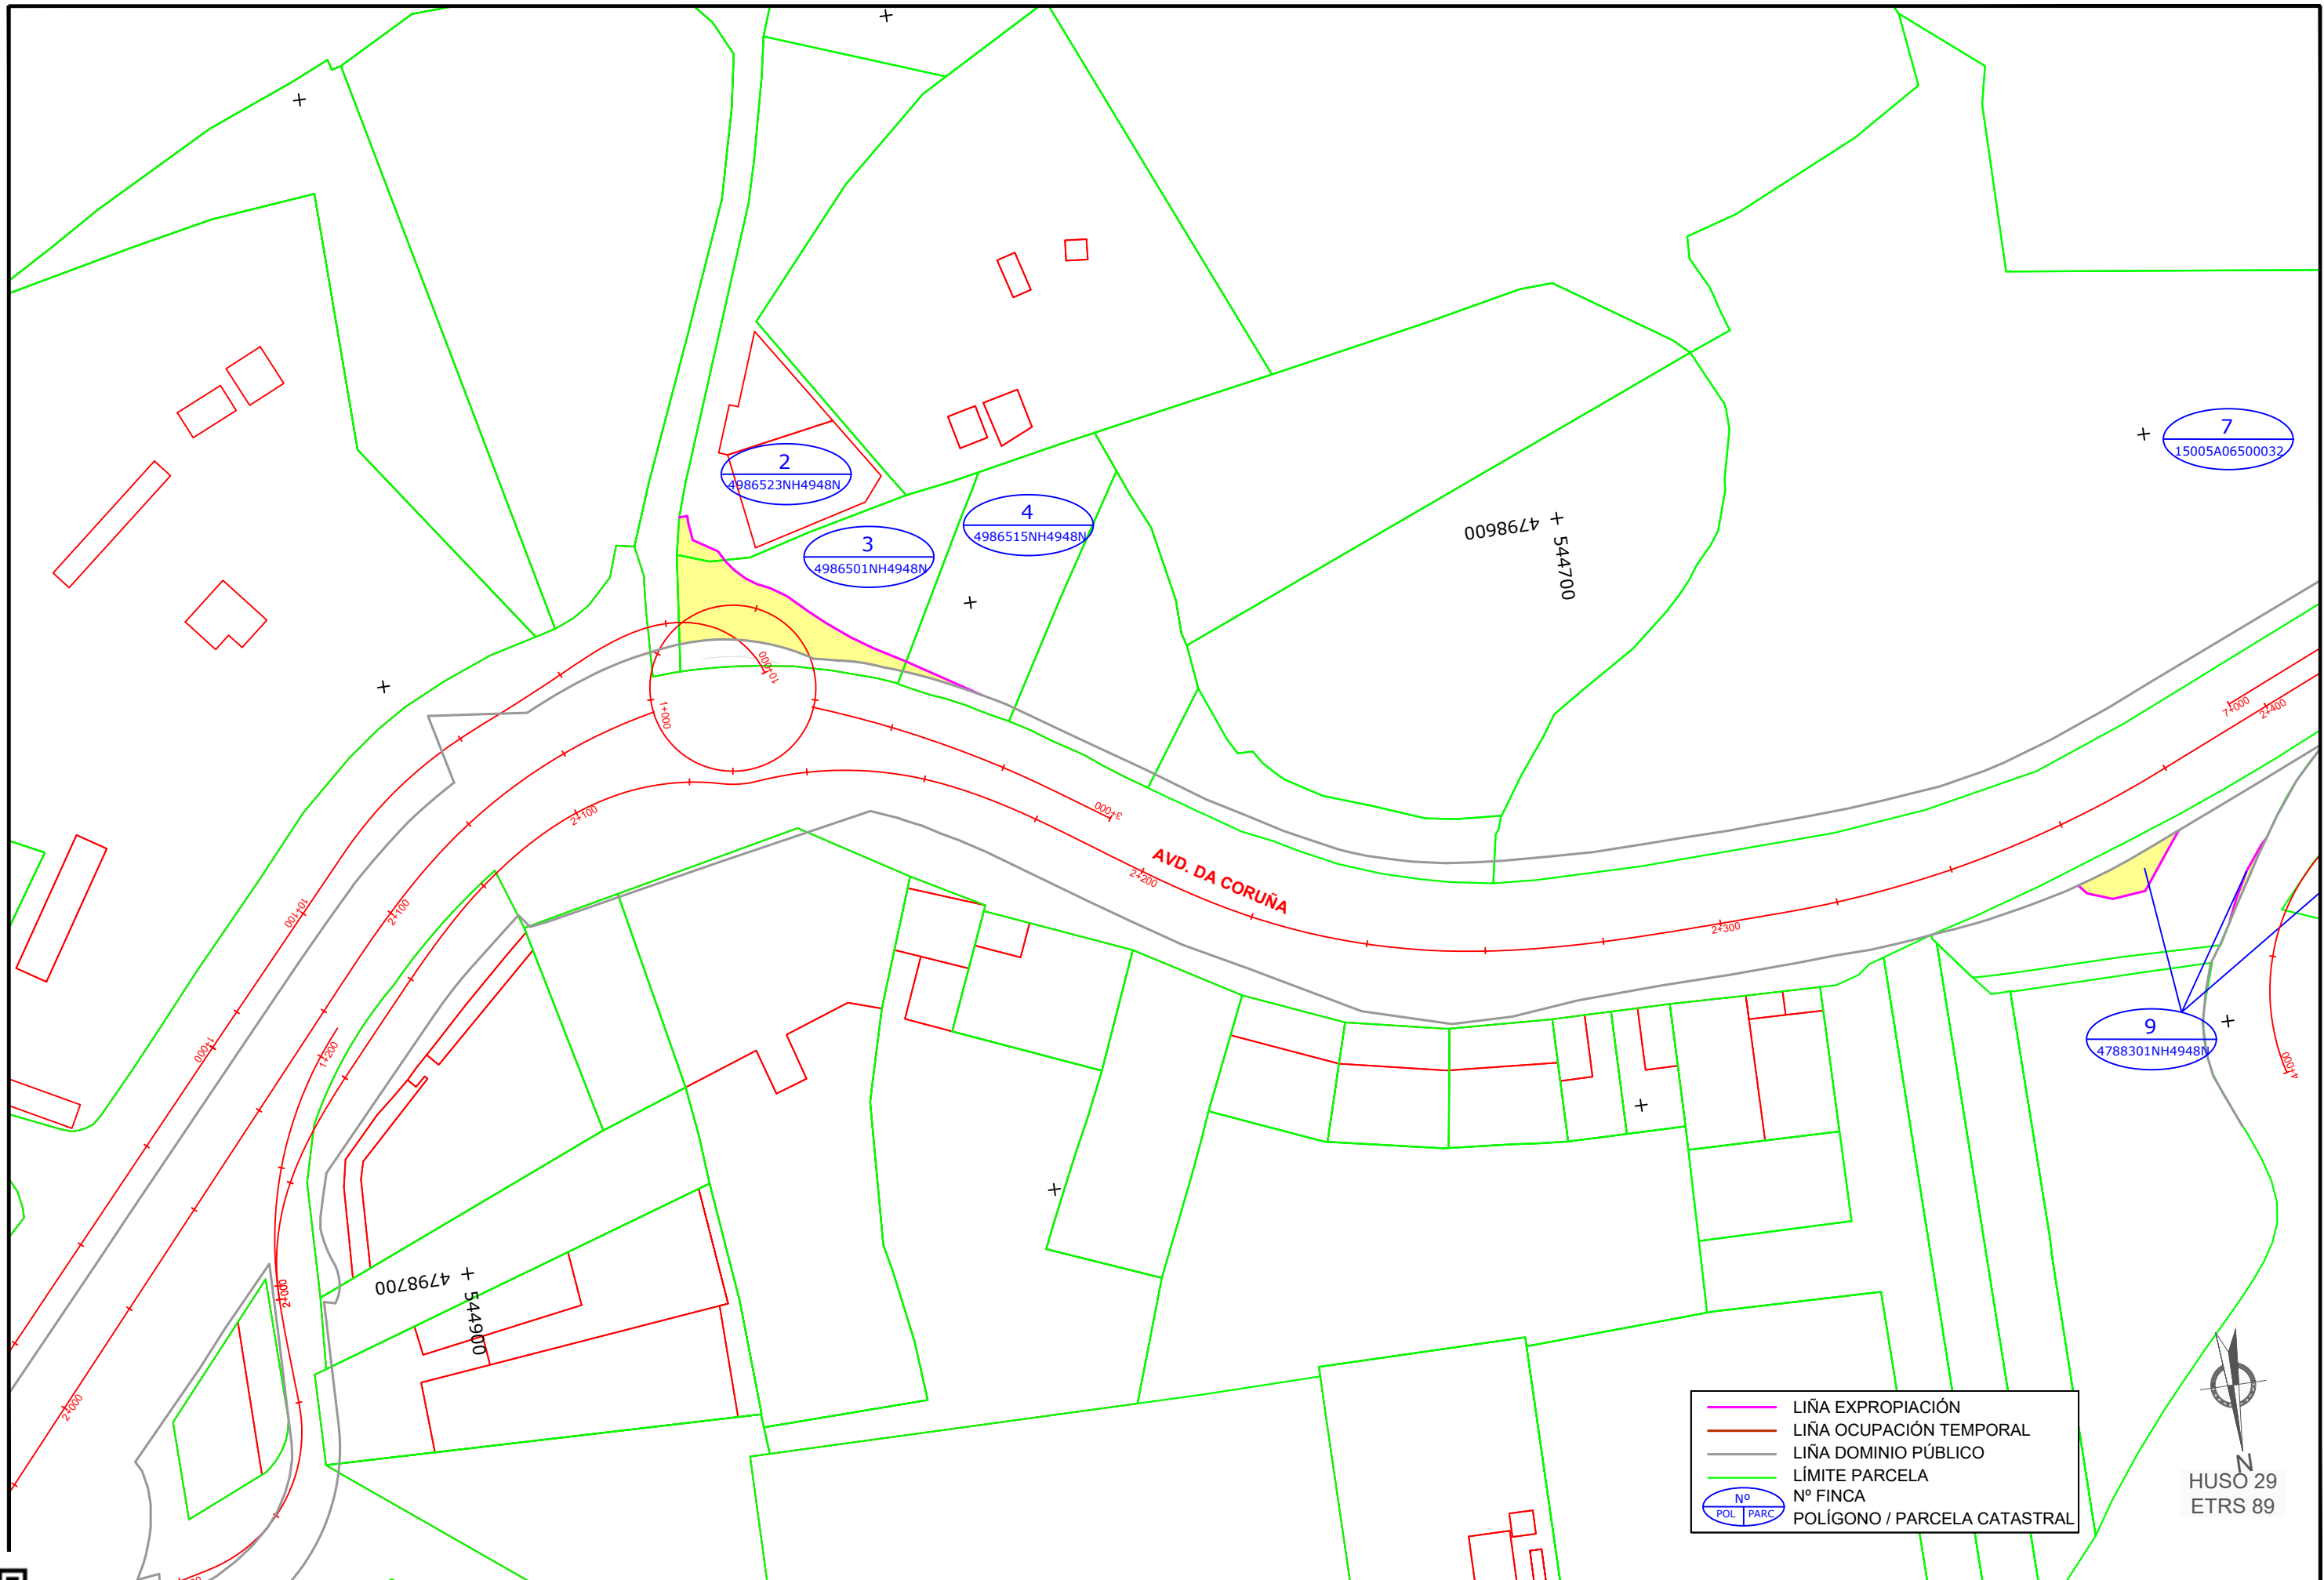


	LIÑA EXPROPIACIÓN
	LIÑA OCUPACIÓN TEMPORAL
	LIÑA DOMINIO PÚBLICO
	LÍMITE PARCELA
	Nº FINCA
	POLÍGONO / PARCELA CATASTRAL

HUSO 29
ETRS 89

CVE: L8Yacof2M81
Verificación: <https://sedee.xunta.gal/ever>



XUNTA DE GALICIA CONSELLERÍA DE INFRAESTRUTURAS E MOBILIDADE	axencia galega de Infraestruturas	CONSULTOR: ESTUDIO TECNICO GALLEGO, S.A.	DIRECTOR DO CONTRATO: Fdo. Felipe de la Vega Gándaras	REPRESENTANTE DA ADMINISTRACIÓN: Asdo. Sandra Priego Pérez	PERITO DA ADMINISTRACIÓN: Fdo. Beatriz Sánchez Lois	DEBUXOU: COTEXOU:	ESCALAS: DIN A1: 1 / 1.000 DIN A3: 1 / 2.000 	TÍTULO DO PROXECTO: Mellora da seguridade viaria (MSV) no contorno de treitos de concentración de accidentes na estrada AC-552, puntos quilométricos 2+100 a 3+000	CLAVE: AC/17/138.06	Nº DO PLANO: 1	DESIGNACIÓN DO PLANO: PARCELARIO	DATA: XANEIRO 2021
												Nº DE PÁX.: 1

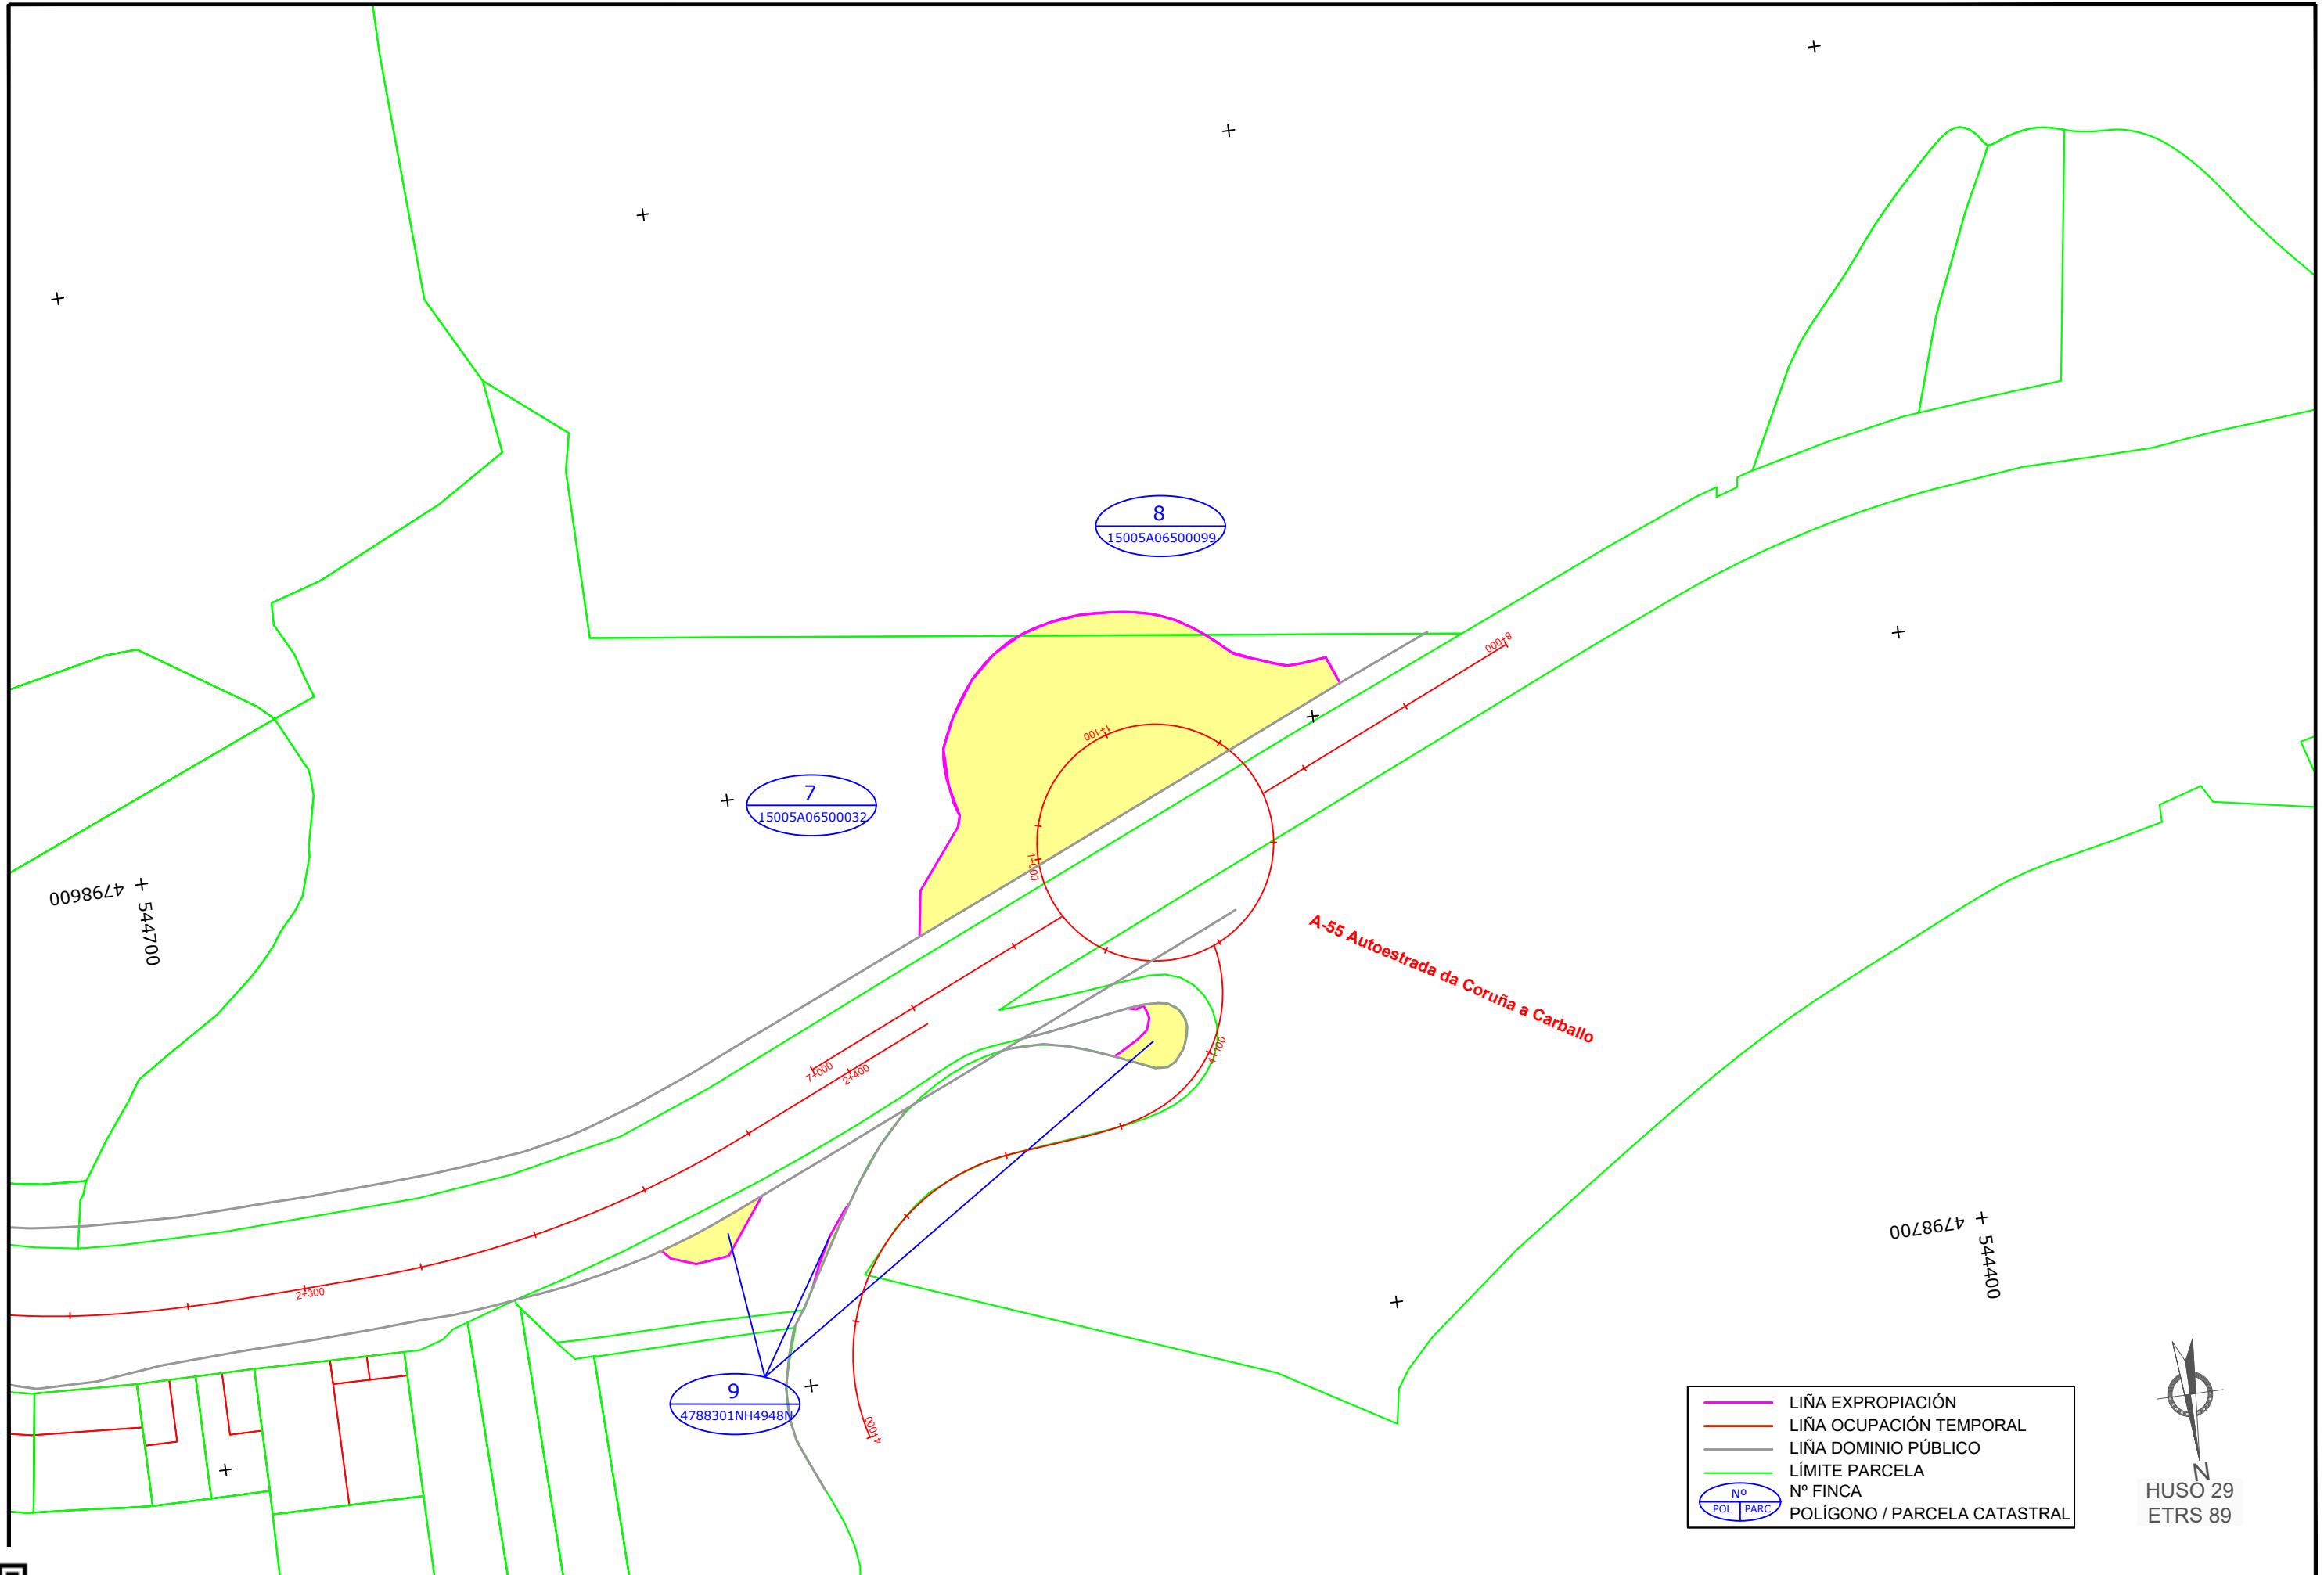

	LIÑA EXPROPIACIÓN
	LIÑA OCUPACIÓN TEMPORAL
	LIÑA DOMINIO PÚBLICO
	LÍMITE PARCELA
	Nº FINCA
	POLÍGONO / PARCELA CATASTRAL



HUSO 29
ETRS 89

CVE: L8Yacof2M81
 Verificación: <https://sede.xunta.gal/ove>



XUNTA DE GALICIA CONSELLERÍA DE INFRAESTRUTURAS E MOBILIDADE	 axencia galega de infraestruturas	CONSULTOR: ESTUDIO TECNICO GALLEGO, S.A.	DIRECTOR DO CONTRATO: Fdo. Felipe de Vega Gándaras	REPRESENTANTE DA ADMINISTRACIÓN: Asdo. Sandra Priego Pérez	PERITO DA ADMINISTRACIÓN: Fdo. Beatriz Sánchez Loba	DEBUXOU: COTEXOU:	ESCALAS: DIN A1: 1 / 1.000 DIN A3: 1 / 2.000 	TÍTULO DO PROXECTO: Mellora da seguridade viaria (MSV) no contorno de treitos de concentración de accidentes na estrada AC-552, puntos quilométricos 2+100 a 3+000	CLAVE: AC/17/138.06	Nº DO PLANO: 1	DESIGNACIÓN DO PLANO: PARCELARIO	DATA: XANEIRO 2021
		FOLLA 03 DE 03		Nº DE PÁX.: 1								