

CONCELLO DE CAMBRE

A XIRA

1
1734201NH5913M

2
1636607NH5913M

3
1636608NH5913M

4
1734207NH5913M

9
1734206NH5913M

5
1535501NH5913M

6
1535502NH5913M

7
1535503NH5913M

8
1535504NH5913M

— LIÑA EXPROPIACIÓN
— LÍMITE PARCELA
Nº REF. CATASTRAL N° FINCA REFERENCIA CATASTRAL

HUSO 29
ETRS 89

CVE: srf1M1i5S2
Verificación: https://sede.xunta.gal/love/9+260 (Cambre/EI/AC-18-186.06_Parcelario Cambre.dwg)



XUNTA DE GALICIA
CONSELLERÍA DE
INFRAESTRUTURAS E VIVENDA



CONSULTOR:
ESTUDIO
TECNICO
GALLEGO, S.A.

DIRECTOR DO CONTRATO:
Asdo. Felipe de la Vega Gándaras

REPRESENTANTE DA ADMINISTRACIÓN:
Asdo. Sandra Prieto López

PERITO DA ADMINISTRACIÓN:
Asdo. Berta Blanco Lois

DEBUXOU:
COTEXOU:

ESCALAS:
DIN A1: 1 / 250
DIN A3: 1 / 500

TITULO DO PROXECTO:
Itinerario peonil e ciclista na AC-214. Sigrás.
P.Q. 8+500 - 9+260

CLAVE:
AC/18/186.06


Nº DO PLANO:
1
FOLLA 01 DE 03

DESIGNACIÓN DO PLANO:
PARCELARIO

DATA:
MARZO 2021
Nº DE PÁX.:
1

CONCELLO DE CAMBRE

A XIRA

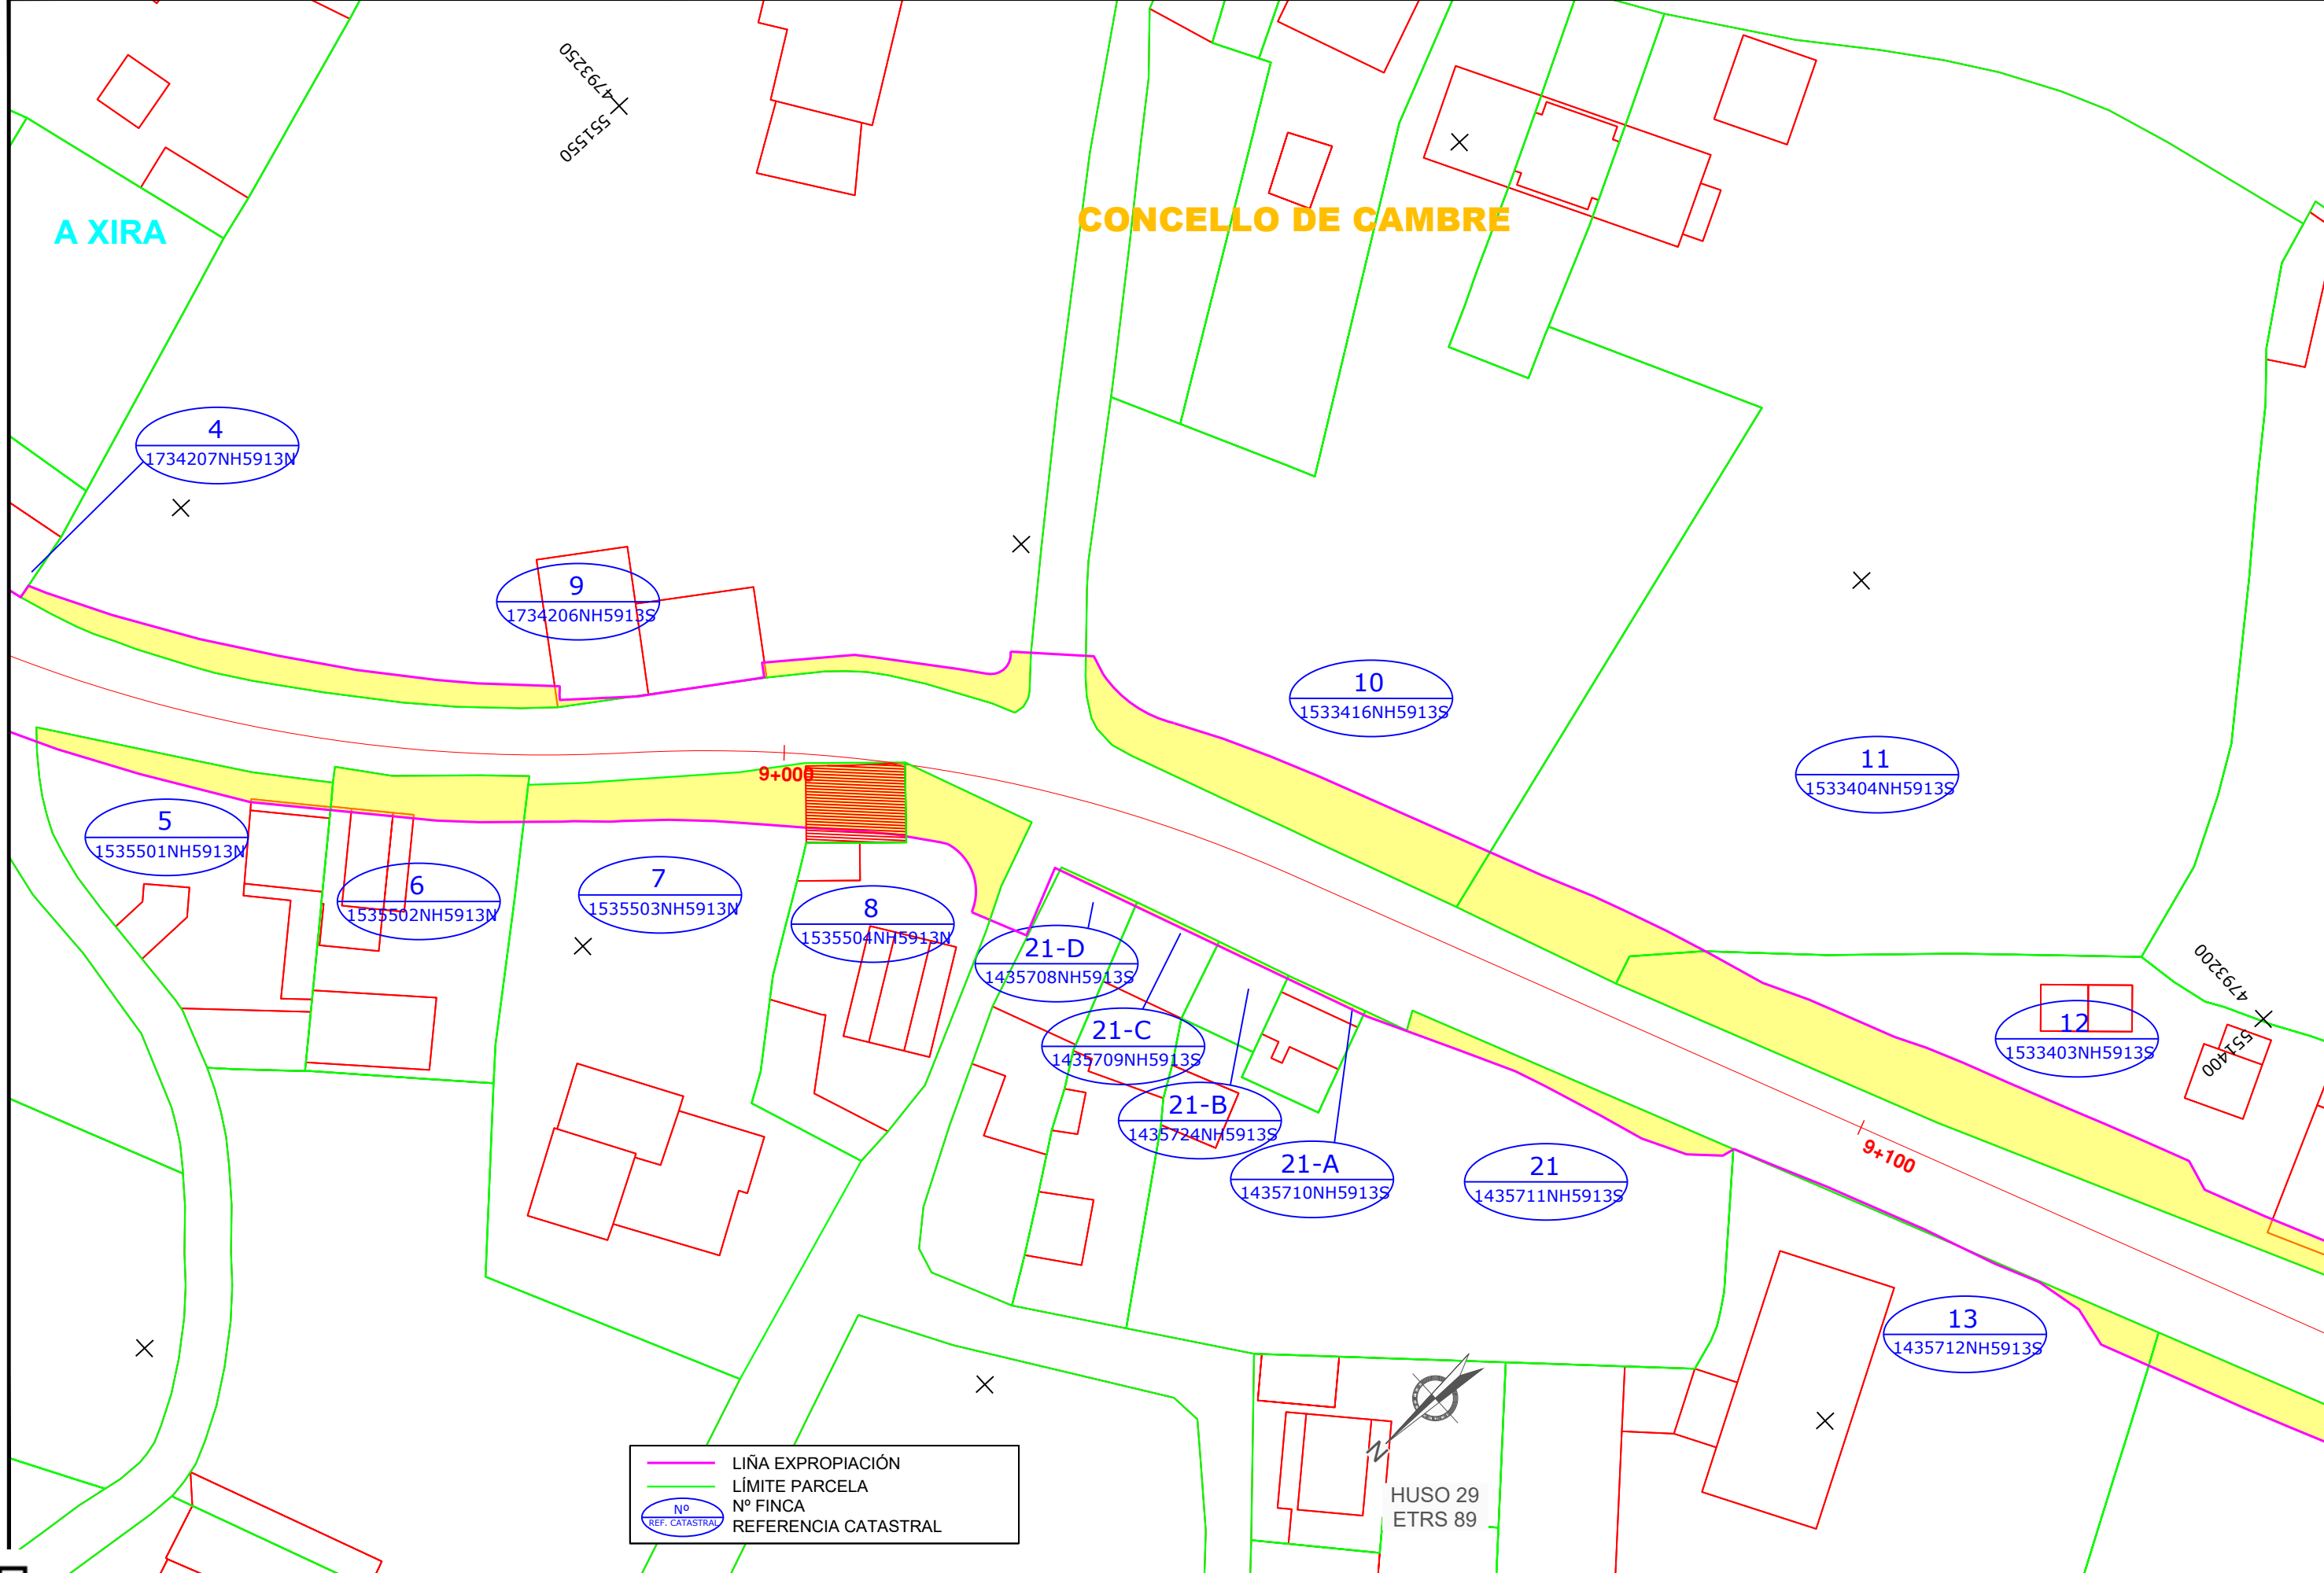

| | |
|--|----------------------|
| | LIÑA EXPROPIACIÓN |
| | LÍMITE PARCELA |
| | Nº FINCA |
| | REFERENCIA CATASTRAL |


HUSO 29
ETRS 89

CVE: srf1M1i5S2
 Verificación: <https://sede.xunta.gal/ove>




CONCELLO DE CAMBRE

A PENA

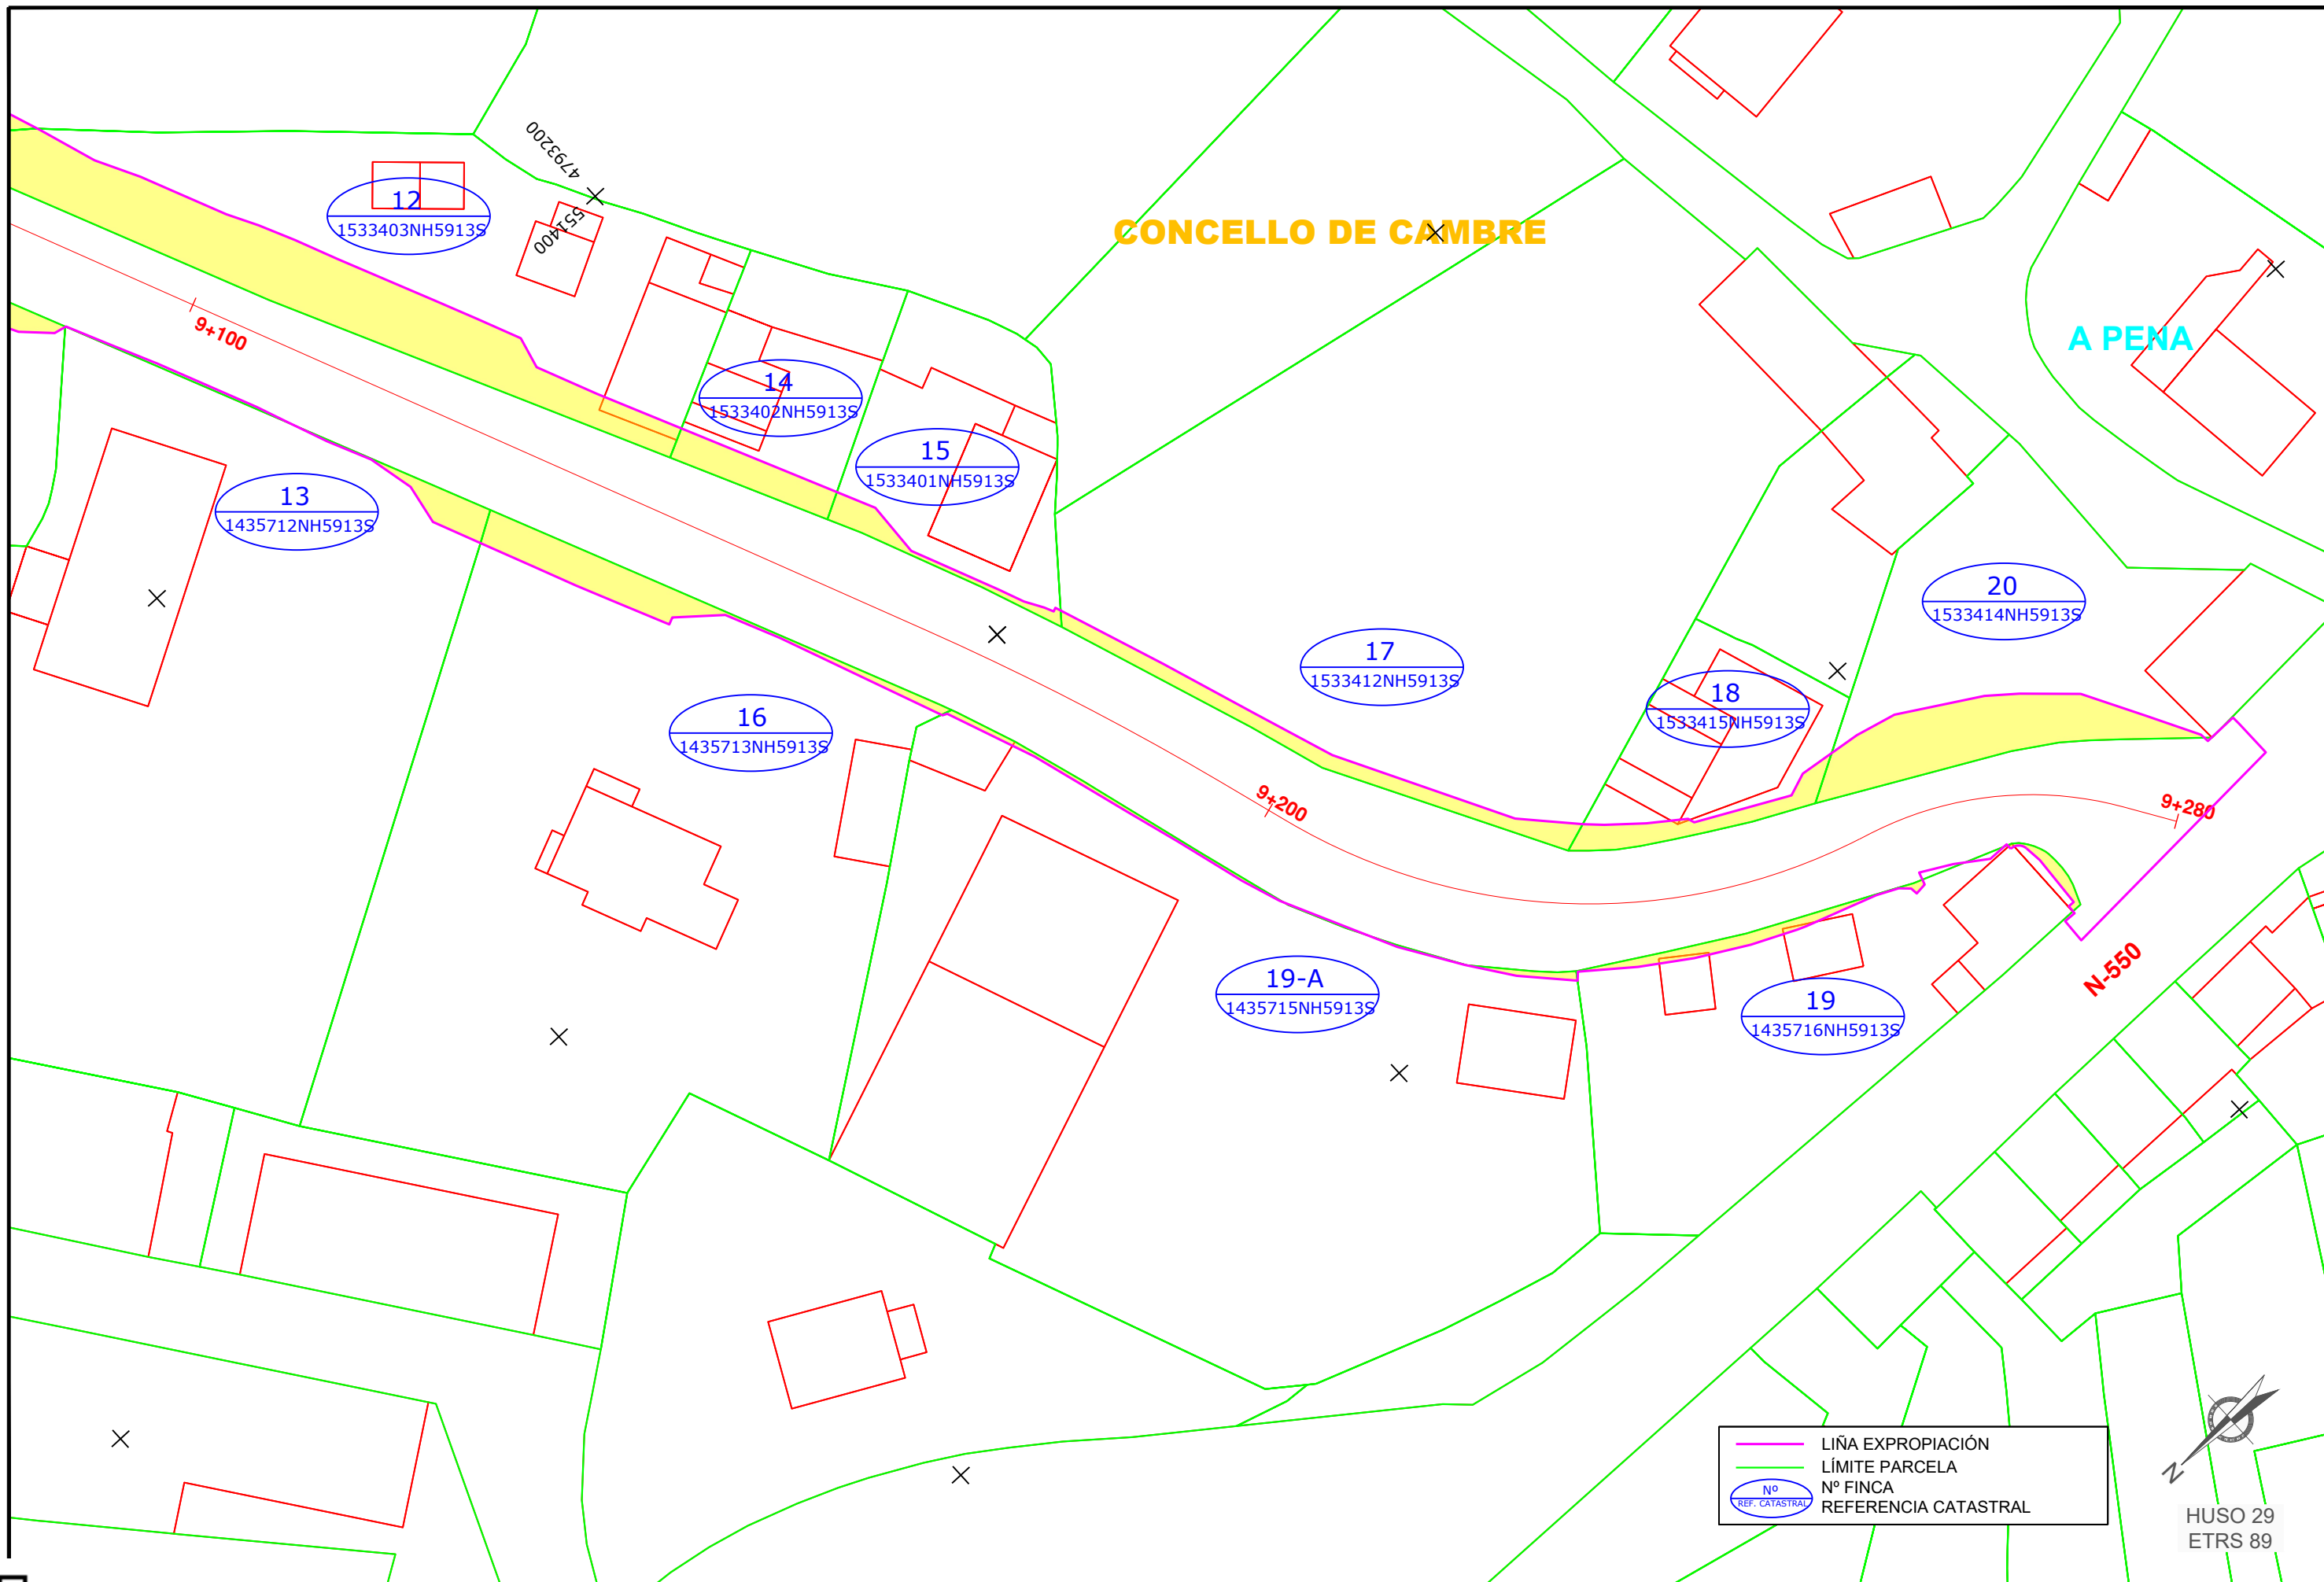

— LIÑA EXPROPIACIÓN
— LÍMITE PARCELA
Nº REF. CATASTRAL Nº FINCA REFERENCIA CATASTRAL

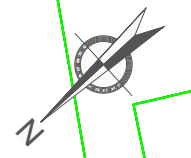

HUSO 29
ETRS 89

CVE: srf1M1i5S2
Verificación: <https://sede.xunta.gal/ove>



| | | | | | | | | | | | | |
|--|--|--|--|--|--|----------------------|--|--|------------------------|-------------------|-------------------------------------|---------------------|
| XUNTA DE GALICIA CONSELLERÍA DE INFRAESTRUTURAS E VIVENDA | axi axencia galega de infraestruturas | CONSULTOR: ESTUDIO TECNICO GALLEGO, S.A. | DIRECCIÓN DO CONTRATO: Asdo. Felipe de la Vega Gándaras | REPRESENTANTE DA ADMINISTRACIÓN: Asdo. Sandra Priego Viquez | PERITO DA ADMINISTRACIÓN: Asdo. Borelencio Lois | DEBUXOU: COTEXOU: | ESCALAS: DIN A1: 1/250 DIN A3: 1/500 | TÍTULO DO PROXECTO: Itinerario peonil e ciclista na AC-214. Sigrás. P.Q. 8+500 - 9+260 | CLAVE: AC/18/186.06 | Nº DO PLANO: 1 | DESIGNACIÓN DO PLANO: PARCELARIO | DATA: MARZO 2021 |
| | | | | | | | | | | | FOLLA 03 DE 03 | Nº DE PÁX.: 1 |