



CONCELLO DE CABANA DE BERGANTIÑOS

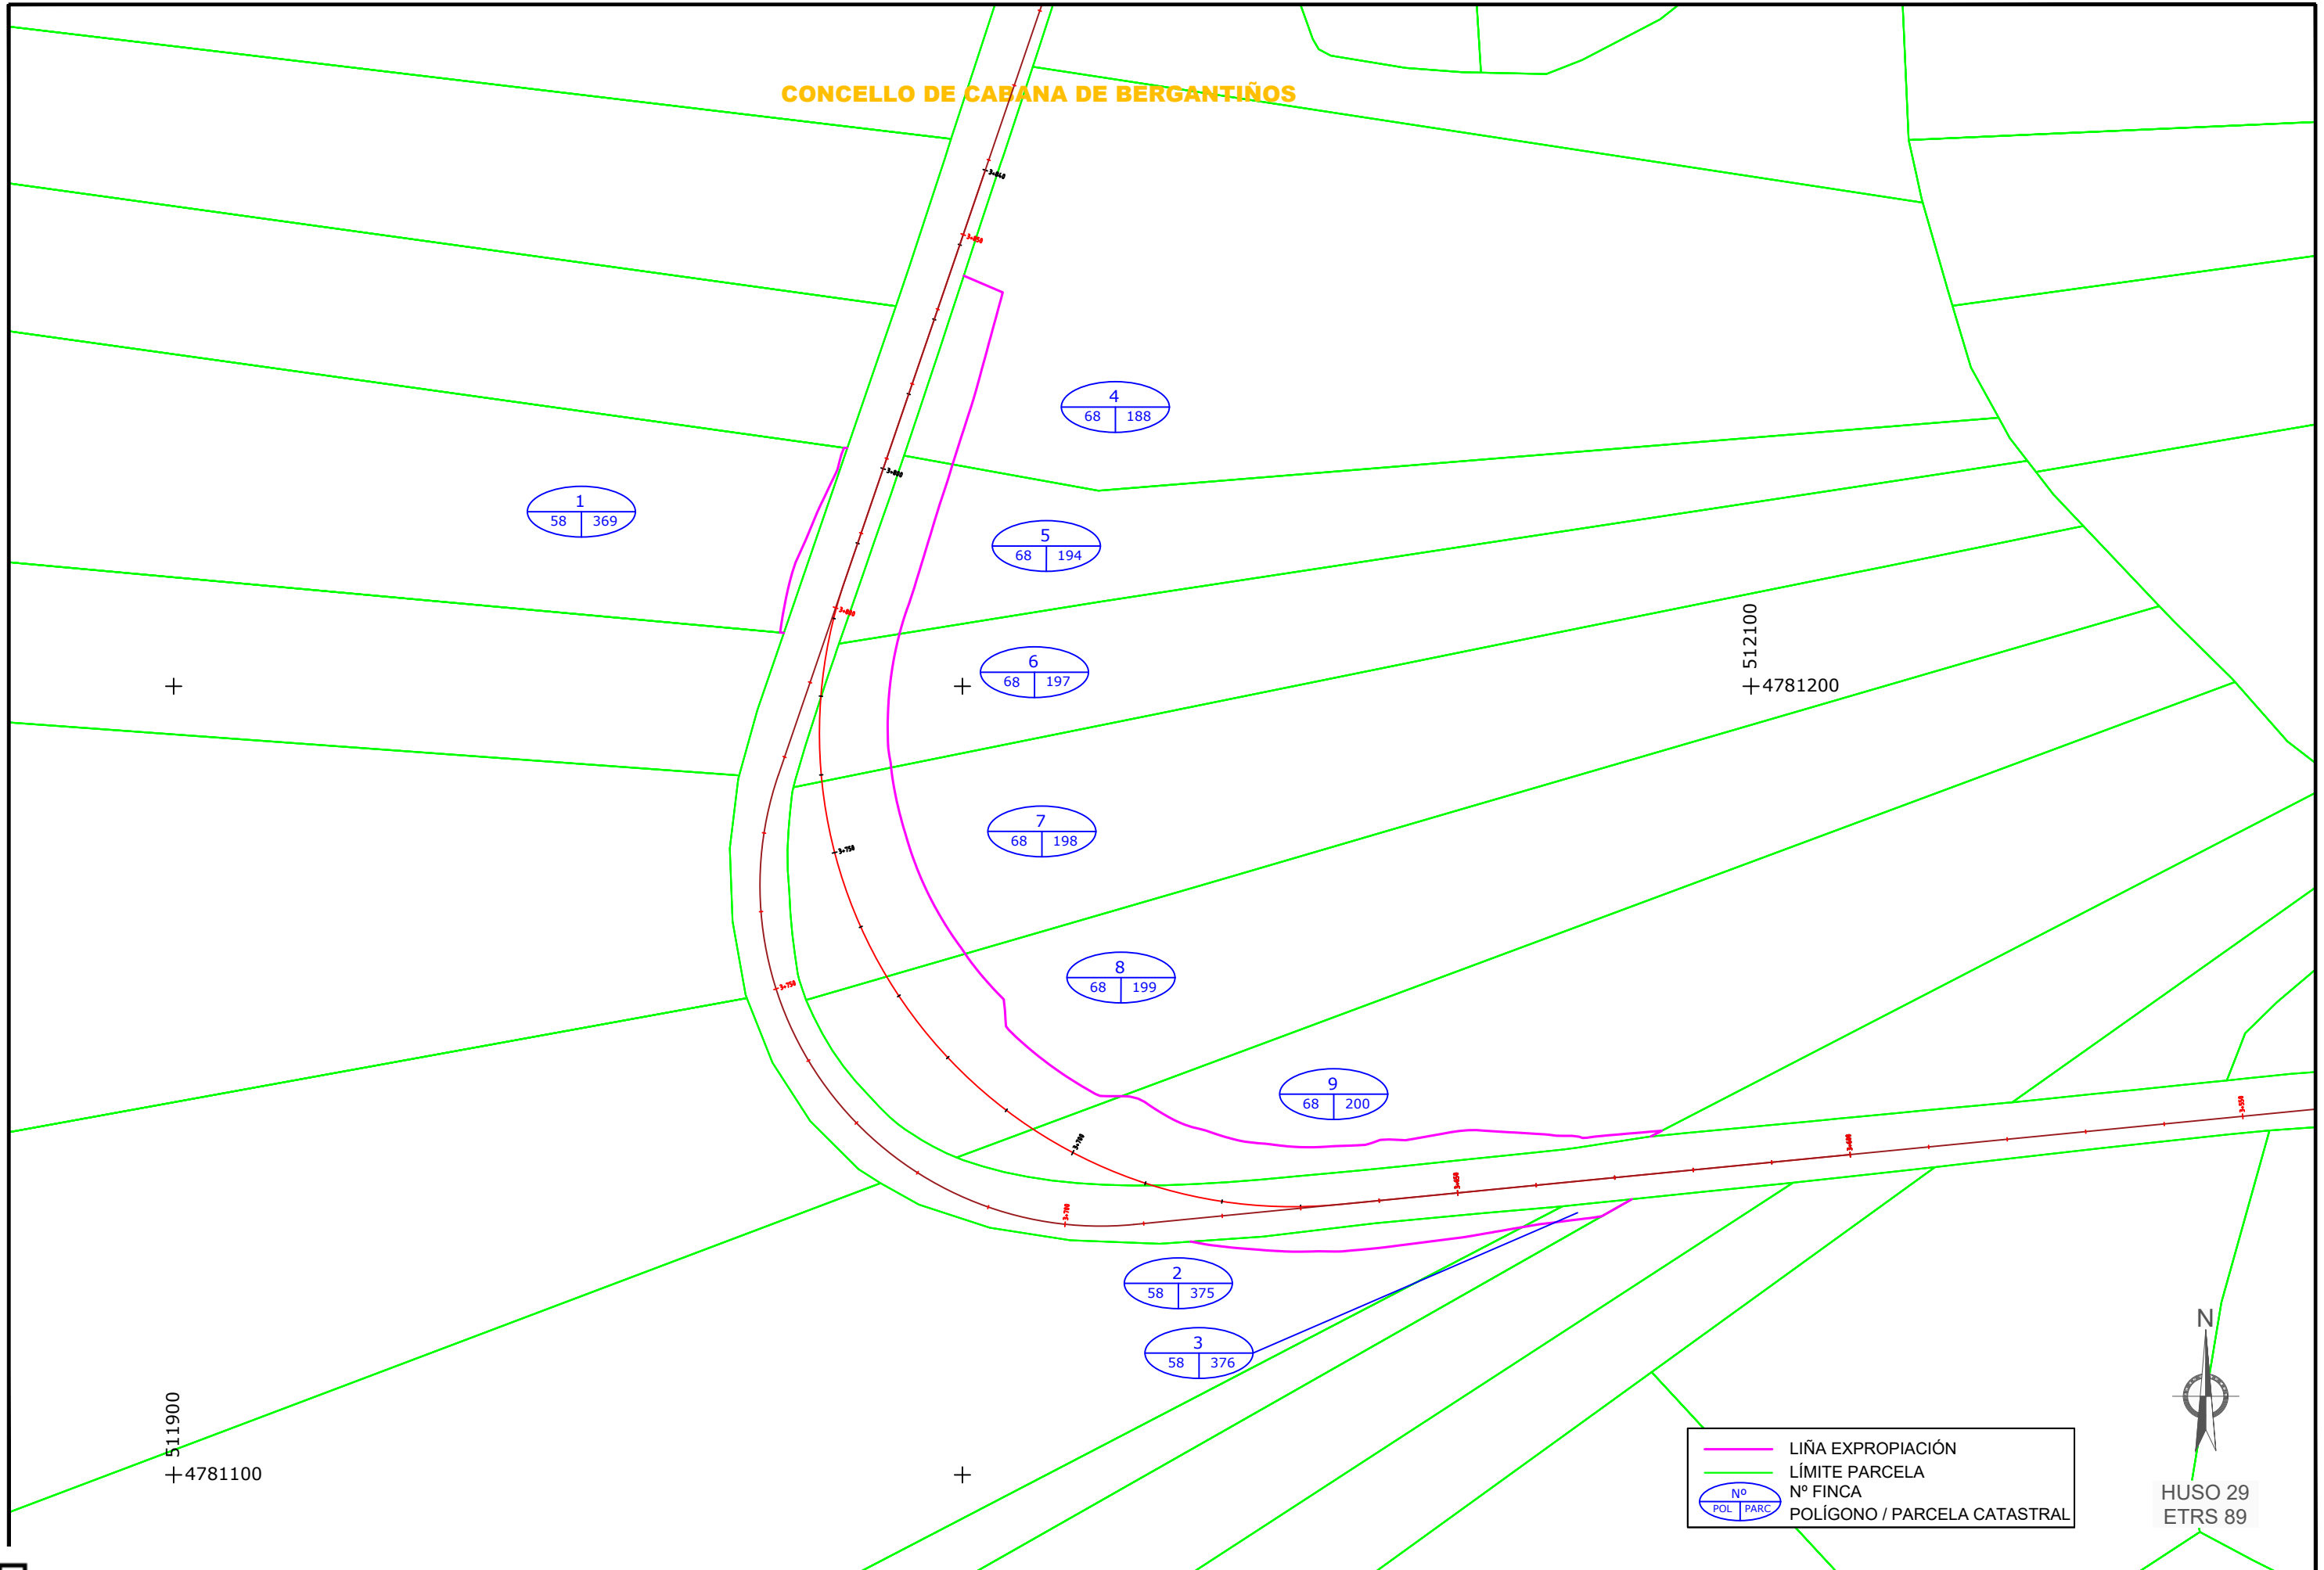

— LIÑA EXPROPIACIÓN  
— LÍMITE PARCELA  
Nº Nº FINCA  
POL / PARC POLÍGONO / PARCELA CATASTRAL

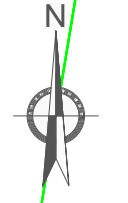


HUSO 29  
ETRS 89

CVE: aZFUIpizX1  
 Verificación: https://sede.sxunta.gal/ove/350/Cabana%20de%20Berganti%C3%B1os/Parcelario%20Cabana%20de%20Berganti%C3%B1os.dwg



CONCELLO DE CABANA DE BERGANTIÑOS

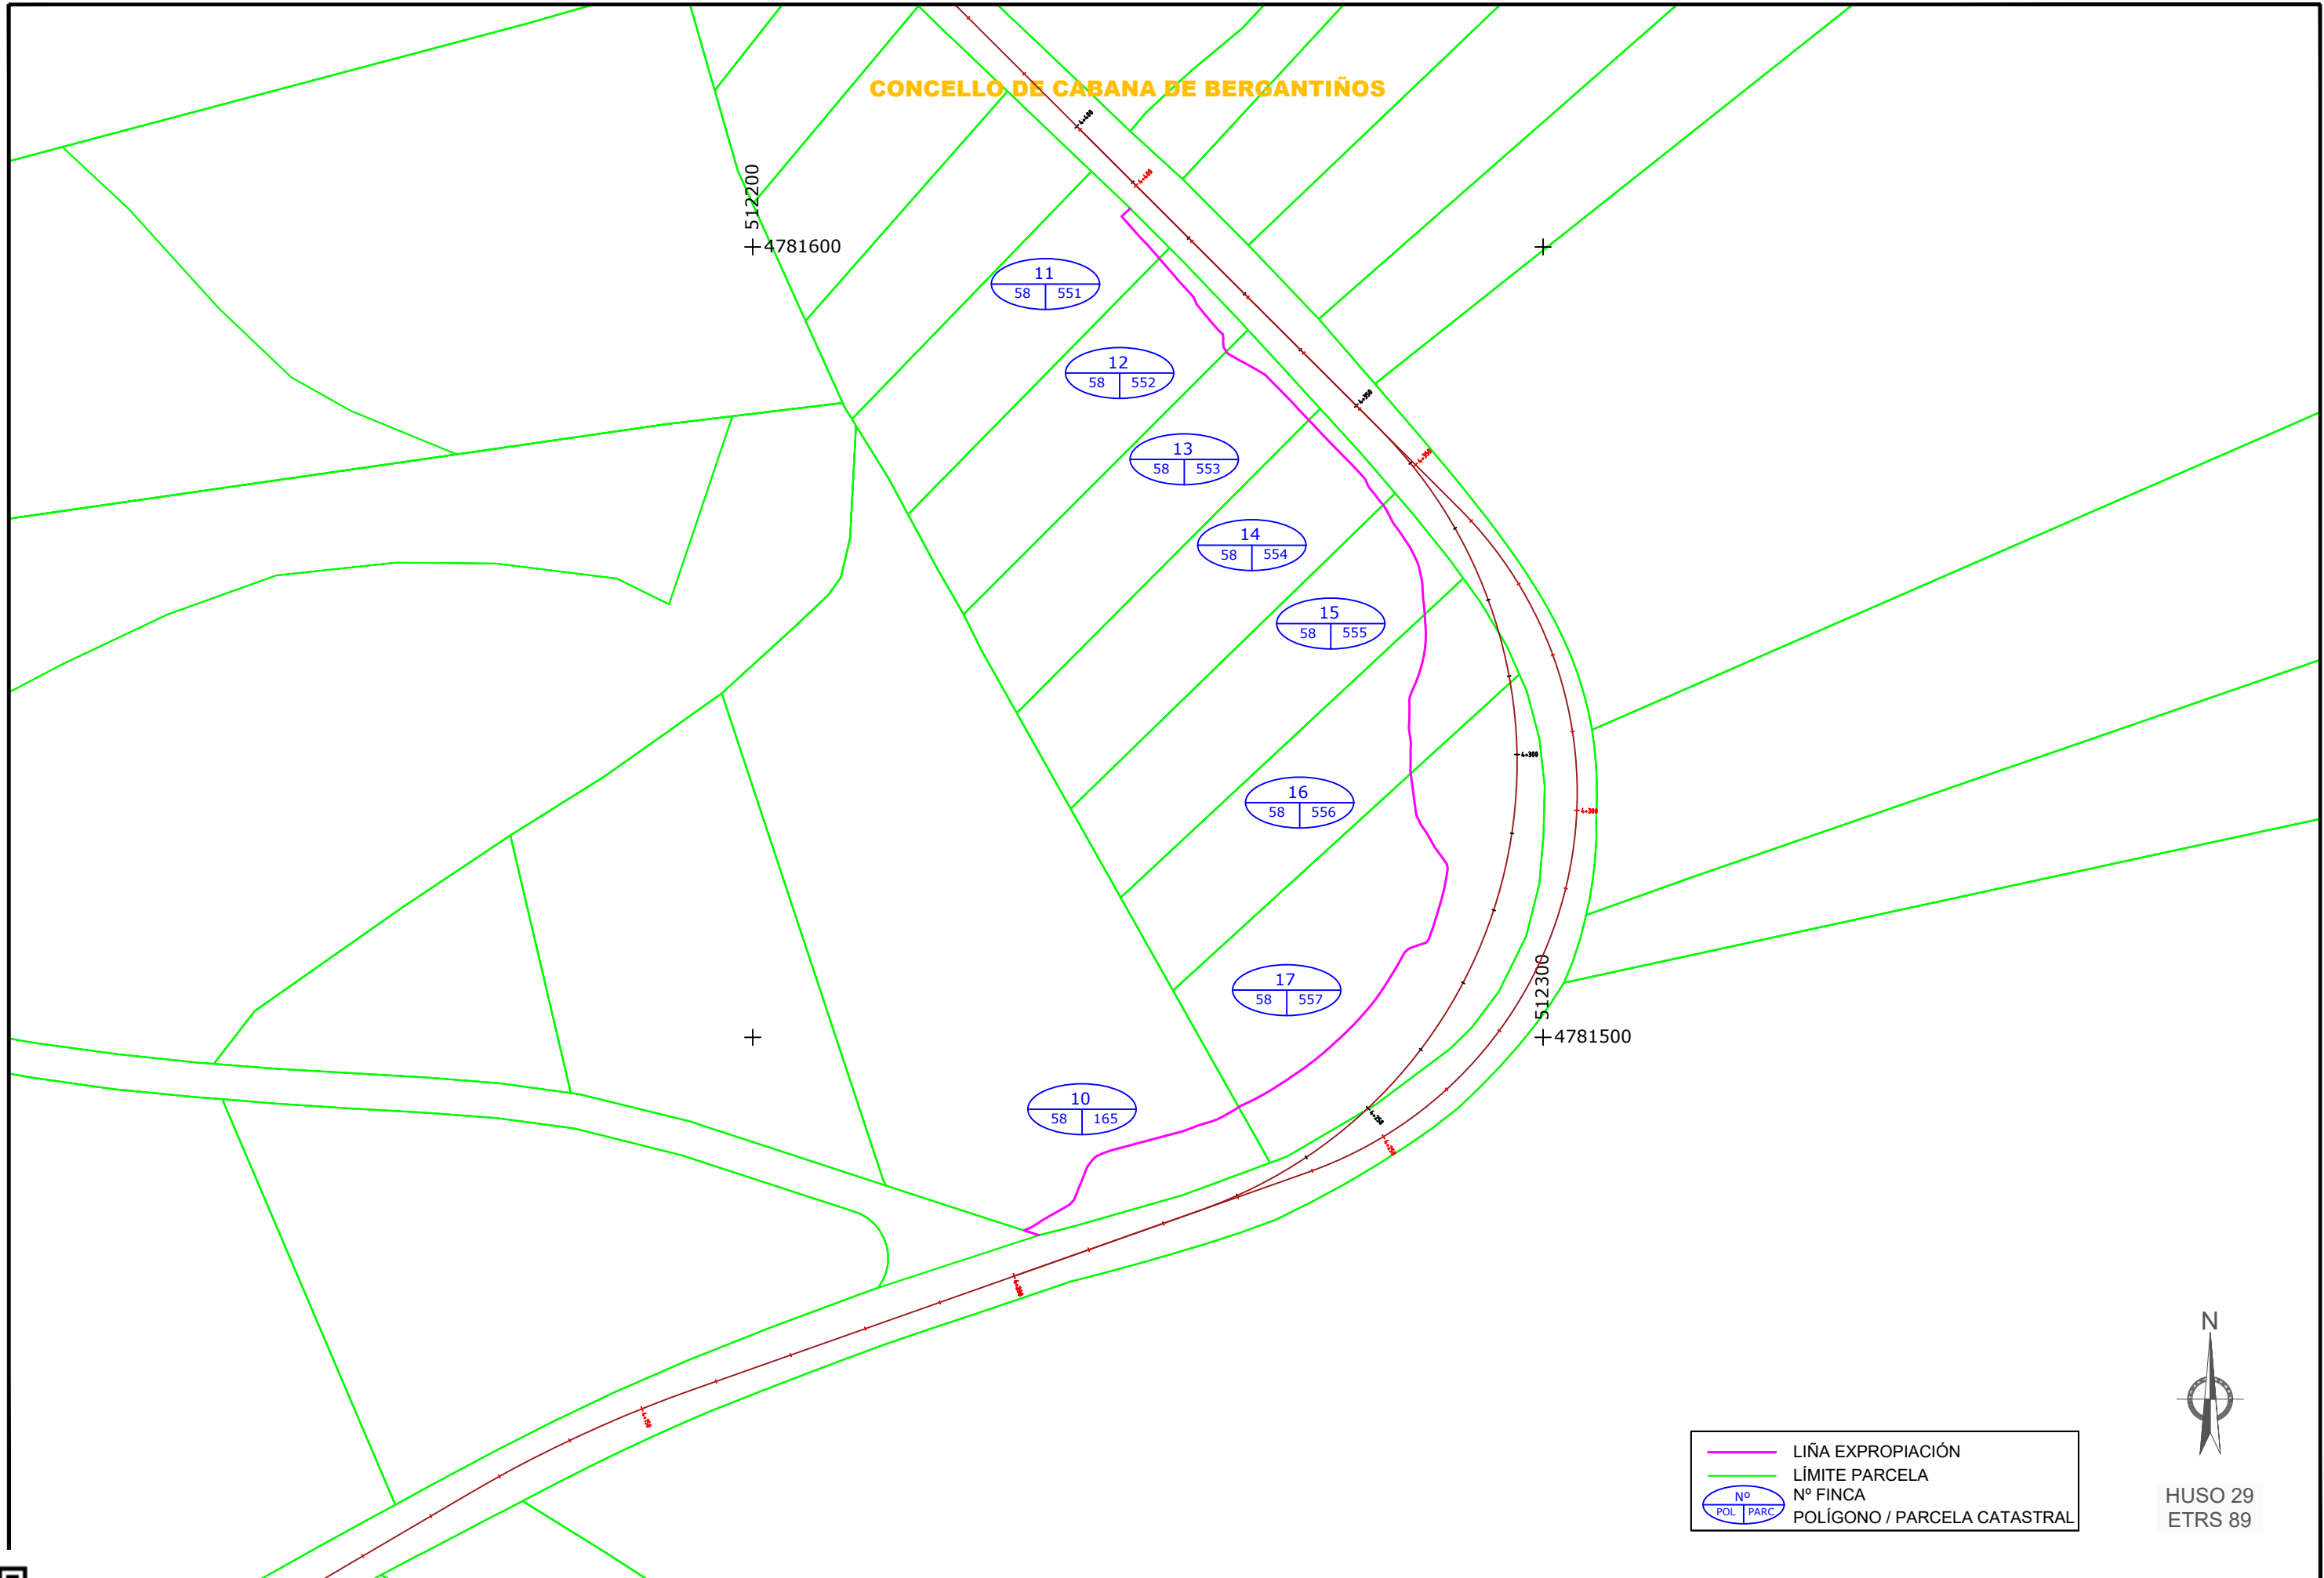

	LIÑA EXPROPIACIÓN
	LÍMITE PARCELA
	Nº FINCA
	POLÍGONO / PARCELA CATASTRAL



HUSO 29  
ETRS 89

CVE: aZFUIpizX1  
 Verificación: https://sede.sede.xunta.gal/ove/350/Cabana%20de%20Berganti%C3%B1os/Parcelario%20Cabana%20de%20Berganti%C3%B1os.dwg



XUNTA DE GALICIA CONSELLERÍA DE INFRAESTRUTURAS E MOBILIDADE		CONSULTOR:	ESTUDIO TECNICO GALLEGO, S.A.	DIRECCIÓN DO CONTRATO:	Asdo. Felipe de la Vega Gándaras	REPRESENTANTE DA ADMINISTRACIÓN:	Asdo. Sandra Priego Pérez	PERITO DA ADMINISTRACIÓN:	Asdo. B. B. B. B. B. B. B.	DEBUXOU:		ESCALAS:	DIN A1: 1 / 375 DIN A3: 1 / 750	TÍTULO DO PROXECTO:	Acondicionamento da AC-423. 1ª fase. P.P.Q.Q. 0+000 - 5.350	CLAVE:	AC/19/010.10	Nº DO PLANO:	1	DESIGNACIÓN DO PLANO:	PARCELARIO	DATA:	MARZO 2021
		FOLLA 02 DE 02	Nº DE PÁX:	1																			