

CONCELLO DE PONTEVEDRA
LUGAR: SAN ANDRÉS DE XEVE

COORDENADAS DE REPLANTEO

PUNTOS	X	Y
P1	X= 532717.3610	Y= 4700615.6210
P2	X= 532722.6789	Y= 4700614.7970

LEYENDA DE PARCELARIO

- Superficie a expropiar
- Superficie a expropiar temporalmente
- Galpón a expropiar
- Superficie a expropiar en proyecto PO/20/030.06
- Línea de dominio público
- Parcela de catastro
- Nº Parcela según Proyecto
- Nº Polígono catastral
- Nº Parcela catastral

CONCELLO DE PONTEVEDRA
CONSELLERÍA DE INFRAESTRUTURAS E MOBILIDADE

Unión Europea

Edificio Administrativo San Ceballos
15701 Santiago de Compostela
Tél. 881 544 544
Fax. 881 544 543
Correo-e: cmi@infraestructuras.galicia.es

INGENIERIA DEL NOROESTE, S.L.

INGENIERO AUTÓNOMO DE PROYECTOS
INGENIERO DE CARRETERAS, CANALES E PUERTOS
DIRECTOR DO PROYECTO
Carlos Lefter Guillón

ESCALAS
A1=1:250
A3=1:500

TÍTULO
FOMENTO DA MOBILIDADE SOSTIBLE. SENDA NA PO-223
TREITO: O COUSO- O SOBRAL
P.Q. 3+600 - 5+760

CLAVE
PO/16/262.06

NÚMERO DO PLANO
Anejo nº18

FECHA
1 de 11

DESIGNADOR DO PLANO
PLANTA EXPROPIACIONES
SOBRE ORTOFOTO


DATA
ABRIL 2021

NÚMERO DE PLANETA

COORDENADAS DE REPLANTEO		
PUNTOS	X	Y
P1	X= 532717.3610	Y= 4700615.6210
P2	X= 532722.6789	Y= 4700614.7970

		Edificio Administrativo San Caetano 15701 Santiago de Compostela Tel. 881 544 544 Fax. 881 544 943 Correo-e: cmat@xuntagalicia.es				CONSELLEIRO 	O ENXERXADO LITORAL DO NOROESTE 	O ENXERXADO DE CAMIÑAS, CAÍLES E PORTOS DIRECTOR DO PROXECTO 	ESCALAS: A1=1:250 A3=1:500 	TÍTULO FOMENTO DA MOBILIDADE SOSTIBLE. SENDA NA PO-223 TREITO: O COUSO-O SOBREAL P.Q. 4500-5760	CLAVE: PO16/262.06	NÚMERO DO PLANO Anexo nº18 FOLIA: 1 de 11	DESIGNACIÓN DO PLANO PLANTA EXPROPIACIONES SOBRE ORTOFOTO	DATA: ABRIL 2021 NÚMERO DE PÁXINA:
---	---	---	---	---	---	---	--	--	--	--	-----------------------	--	---	--

CONCELLO DE PONTEVEDRA
LUGAR: SAN ANDRÉS DE XEVE

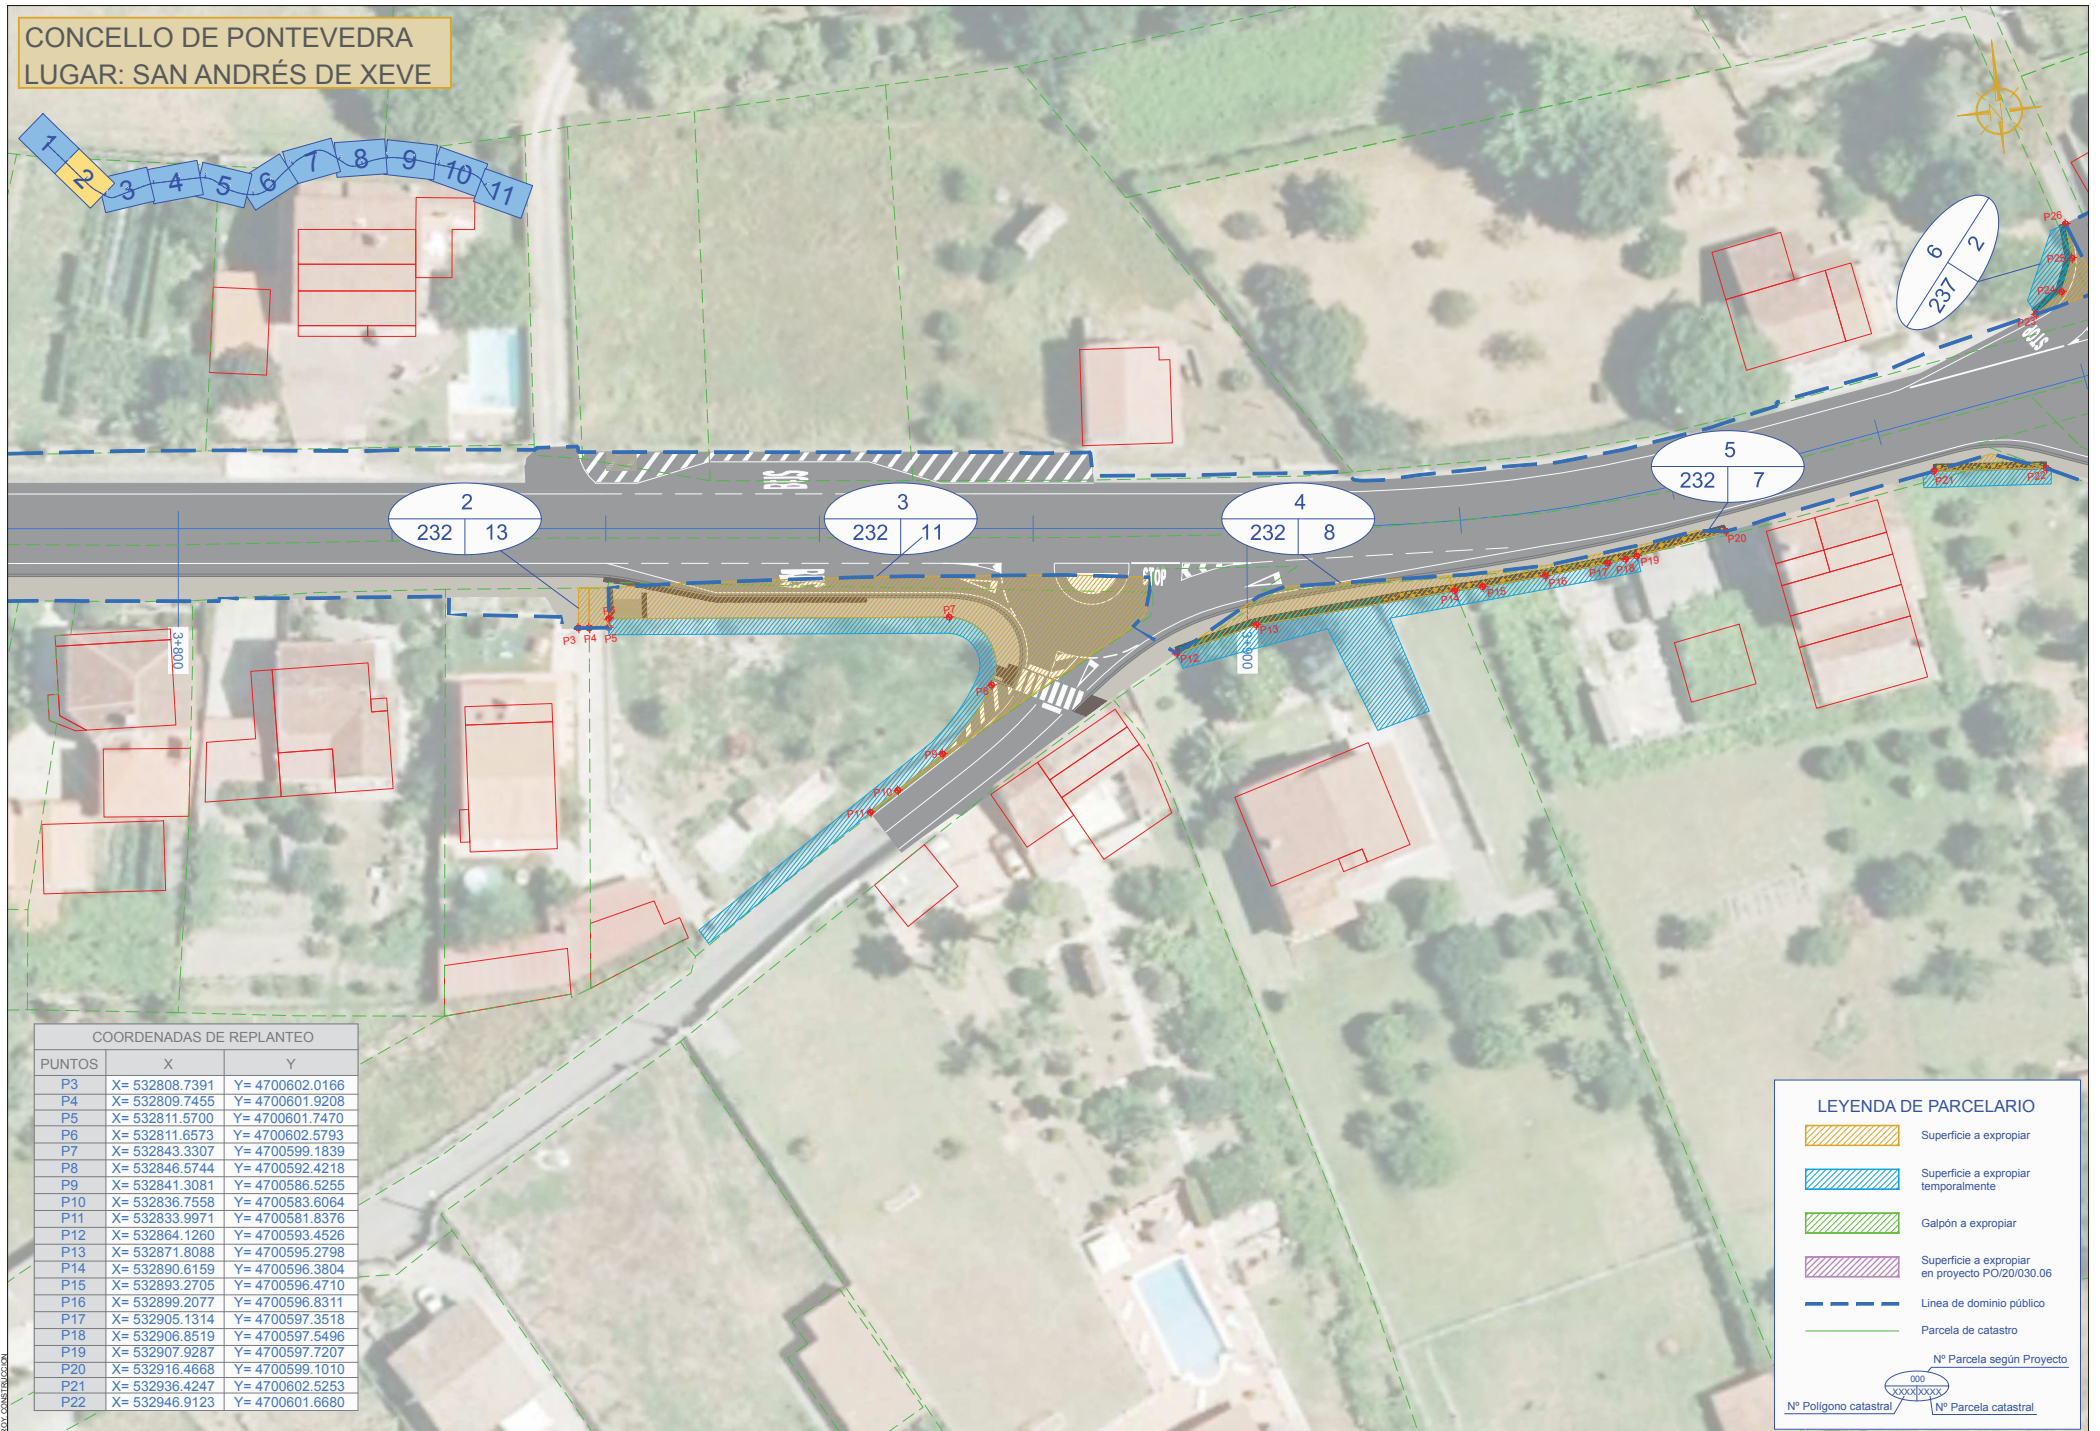

COORDENADAS DE REPLANTEO		
PUNTOS	X	Y
P3	X= 532808.7391	Y= 4700602.0166
P4	X= 532809.7455	Y= 4700601.9208
P5	X= 532811.5700	Y= 4700601.7470
P6	X= 532811.6573	Y= 4700602.5793
P7	X= 532843.3307	Y= 4700599.1839
P8	X= 532846.5744	Y= 4700592.4218
P9	X= 532841.3081	Y= 4700586.5255
P10	X= 532836.7558	Y= 4700583.6064
P11	X= 532833.9971	Y= 4700581.8376
P12	X= 532864.1260	Y= 4700593.4526
P13	X= 532871.8088	Y= 4700595.2798
P14	X= 532890.6159	Y= 4700596.3804
P15	X= 532893.2705	Y= 4700596.4710
P16	X= 532899.2077	Y= 4700596.8311
P17	X= 532905.1314	Y= 4700597.3518
P18	X= 532906.8519	Y= 4700597.5496
P19	X= 532907.9287	Y= 4700597.7207
P20	X= 532916.4666	Y= 4700599.1010
P21	X= 532936.4247	Y= 4700602.5253
P22	X= 532946.9123	Y= 4700601.6680

LEYENDA DE PARCELARIO	
	Superficie a expropiar
	Superficie a expropiar temporalmente
	Galpón a expropiar
	Superficie a expropiar en proyecto POI/20/030.06
	Línea de dominio público
	Parcela de catastro
	Nº Parcela según Proyecto
	Nº Polígono catastral
	Nº Parcela catastral

CONCELLO DE PONTEVEDRA
LUGAR: SAN ANDRÉS DE XEVE

LEYENDA DE PARCELARIO

- Superficie a expropiar temporalmente
- Superficie a expropiar en proyecto PO/20/030.06
- Galpón a expropiar
- Linea de dominio público
- Parcela de catastro
- Nº Parcela según Proyecto
- Nº Polígono catastral
- Nº Parcela catastral

COORDENADAS DE REPLANTEO

PUNTOS	X	Y
P23	532947.5678	4700616.1008
P24	532950.1857	4700617.8921
P25	532951.4970	4700620.9270
P26	532951.2487	4700624.1671
P27	532956.4506	4700620.0447
P28	532957.1095	4700618.3267
P29	532960.9792	4700616.4062
P30	532959.0991	4700605.5238
P31	532959.2724	4700603.9145
P32	532961.0788	4700602.6275
P33	532964.6556	4700601.2610
P34	532967.1569	4700600.5603
P35	532969.5736	4700600.6550
P36	532970.8446	4700600.8570
P37	532972.7440	4700601.0990
P38	532975.1166	4700601.6280
P39	532976.9496	4700602.0690
P40	532977.6486	4700602.3050
P41	532980.3826	4700603.1570

COORDENADAS DE REPLANTEO

PUNTOS	X	Y
P42	532981.2276	4700603.4970
P43	532983.9085	4700605.2710
P44	532984.9466	4700605.9500
P45	532985.8810	4700606.8240
P46	532988.3656	4700609.5550
P47	532989.8716	4700611.2760
P48	532992.4184	4700613.3458
P49	532997.4206	4700619.7757
P50	532999.0985	4700622.3288
P51	533004.0929	4700632.8427
P52	533008.0808	4700647.9687
P53	533042.2416	4700702.8576
P54	533039.7861	4700703.8667
P55	533052.7404	4700724.5956
P56	533056.8960	4700731.1309
P57	533062.9320	4700740.2269
P58	533065.4480	4700743.7759
P59	533068.0440	4700747.2549

COMISIÓN DE VERIFICACIÓN

INGENIERA DEL NOROCCIDENTE, S.L.

PROYECTO DE MOBILIDADE SOSTIBLE. SENDA NA PO-223 TREITO: O COUSO - O SOBRAL P.Q. 3+600 - 5+760

PLANTA EXPROPIACIONES SOBRE ORTOFOTO

ABRIL 2021

COORDENADAS DE REPLANTEO		
PUNTOS	X	Y
P23	X= 532944.5678	Y= 4700816.1008
P24	X= 532950.1857	Y= 4700817.8921
P25	X= 532951.4970	Y= 4700820.9270
P26	X= 532951.2487	Y= 4700824.1671
P27	X= 532956.4506	Y= 4700820.0447
P28	X= 532957.1095	Y= 4700818.3267
P29	X= 532960.9792	Y= 4700816.4662
P30	X= 532959.0991	Y= 4700805.5238
P31	X= 532959.2724	Y= 4700803.9145
P32	X= 532961.0758	Y= 4700802.6275
P33	X= 532964.6586	Y= 4700801.2610
P34	X= 532967.1569	Y= 4700800.5603
P35	X= 532969.5736	Y= 4700800.6550
P36	X= 532970.8446	Y= 4700800.8570
P37	X= 532972.7440	Y= 4700801.0990
P38	X= 532975.1166	Y= 4700801.6280
P39	X= 532976.9496	Y= 4700802.0690
P40	X= 532977.6486	Y= 4700802.3050
P41	X= 532980.3826	Y= 4700803.1570

COORDENADAS DE REPLANTEO		
PUNTOS	X	Y
P42	X= 532981.2276	Y= 4700603.4970
P43	X= 532983.9085	Y= 4700605.2710
P44	X= 532984.9466	Y= 4700605.9500
P45	X= 532985.8810	Y= 4700606.8240
P46	X= 532988.3656	Y= 4700609.5550
P47	X= 532989.8716	Y= 4700611.2760
P48	X= 532992.4184	Y= 4700613.3458
P49	X= 532997.4206	Y= 4700619.7757
P50	X= 532999.0985	Y= 4700622.3288
P51	X= 533004.9829	Y= 4700632.8427
P52	X= 533008.0806	Y= 4700647.9687
P53	X= 533042.2418	Y= 4700702.8576
P54	X= 533039.7861	Y= 4700703.8667
P55	X= 533052.7404	Y= 4700724.5956
P56	X= 533056.8960	Y= 4700731.1309
P57	X= 533062.9320	Y= 4700740.2269
P58	X= 533065.4480	Y= 4700743.7759
P59	X= 533068.0440	Y= 4700747.2549

LEYENDA DE PARCELARIO

	Superficie a expropiar
	Superficie a expropiar temporalmente
	Galpón a expropiar
	Superficie a expropiar en proyecto PO/20/030.06
	Línea de dominio público
	Parcela de catastro

Nº Parcela según Proyecto



CONCELLO DE PONTEVEDRA
LUGAR: SAN ANDRÉS DE XEVE




COORDENADAS DE REPLANTEO		
PUNTOS	X	Y
P59	X= 533068.0440	Y= 4700747.2549
P60	X= 533072.0380	Y= 4700752.2068
P61	X= 533076.7477	Y= 4700757.4438
P62	X= 533081.2635	Y= 4700762.1098
P63	X= 533091.3825	Y= 4700772.2328
P64	X= 533124.1967	Y= 4700804.6694
P65	X= 533124.9986	Y= 4700805.4763
P66	X= 533129.0408	Y= 4700809.0998
P67	X= 533158.5913	Y= 4700836.7161
P68	X= 533163.2550	Y= 4700840.2342
P69	X= 533164.6360	Y= 4700841.2702
P70	X= 533166.0090	Y= 4700842.2702
P71	X= 533167.3860	Y= 4700843.2122
P72	X= 533168.7770	Y= 4700844.0740
P73	X= 533170.1910	Y= 4700844.8512
P74	X= 533171.6300	Y= 4700845.5062
P75	X= 533172.1440	Y= 4700845.7062
P76	X= 533173.6260	Y= 4700846.1792
P77	X= 533175.1460	Y= 4700846.5152

COORDENADAS DE REPLANTEO		
PUNTOS	X	Y
P78	X= 533176.6890	Y= 4700846.7102
P79	X= 533178.2450	Y= 4700846.7632
P80	X= 533180.0820	Y= 4700846.6742
P81	X= 533181.3370	Y= 4700846.4422
P82	X= 533182.7911	Y= 4700846.1095
P83	X= 533184.2970	Y= 4700845.6262
P84	X= 533185.8125	Y= 4700845.0370
P85	X= 533203.9019	Y= 4700836.8170
P86	X= 533218.1675	Y= 4700824.9267
P87	X= 533218.6780	Y= 4700825.5392
P88	X= 533194.0752	Y= 4700856.7019
P89	X= 533194.4203	Y= 4700857.0387
P90	X= 533191.4930	Y= 4700860.0448
P91	X= 533192.6009	Y= 4700861.1515
P92	X= 533190.0729	Y= 4700863.6821
P93	X= 533192.5142	Y= 4700866.0806
P94	X= 533191.4251	Y= 4700867.1920
P95	X= 533202.6419	Y= 4700880.4717
P96	X= 533204.2787	Y= 4700878.9301

LEYENDA DE PARCELARIO

- Superficie a expropiar
- Superficie a expropiar temporalmente
- Galpón a expropiar
- Superficie a expropiar en proyecto POI/20/030.06
- Línea de dominio público
- Parcela de catastro
- N° Parcela según Proyecto
- N° Polígono catastral
- N° Parcela catastral


CONCELLO DE PONTEVEDRA
LUGAR: SAN ANDRÉS DE XEVE

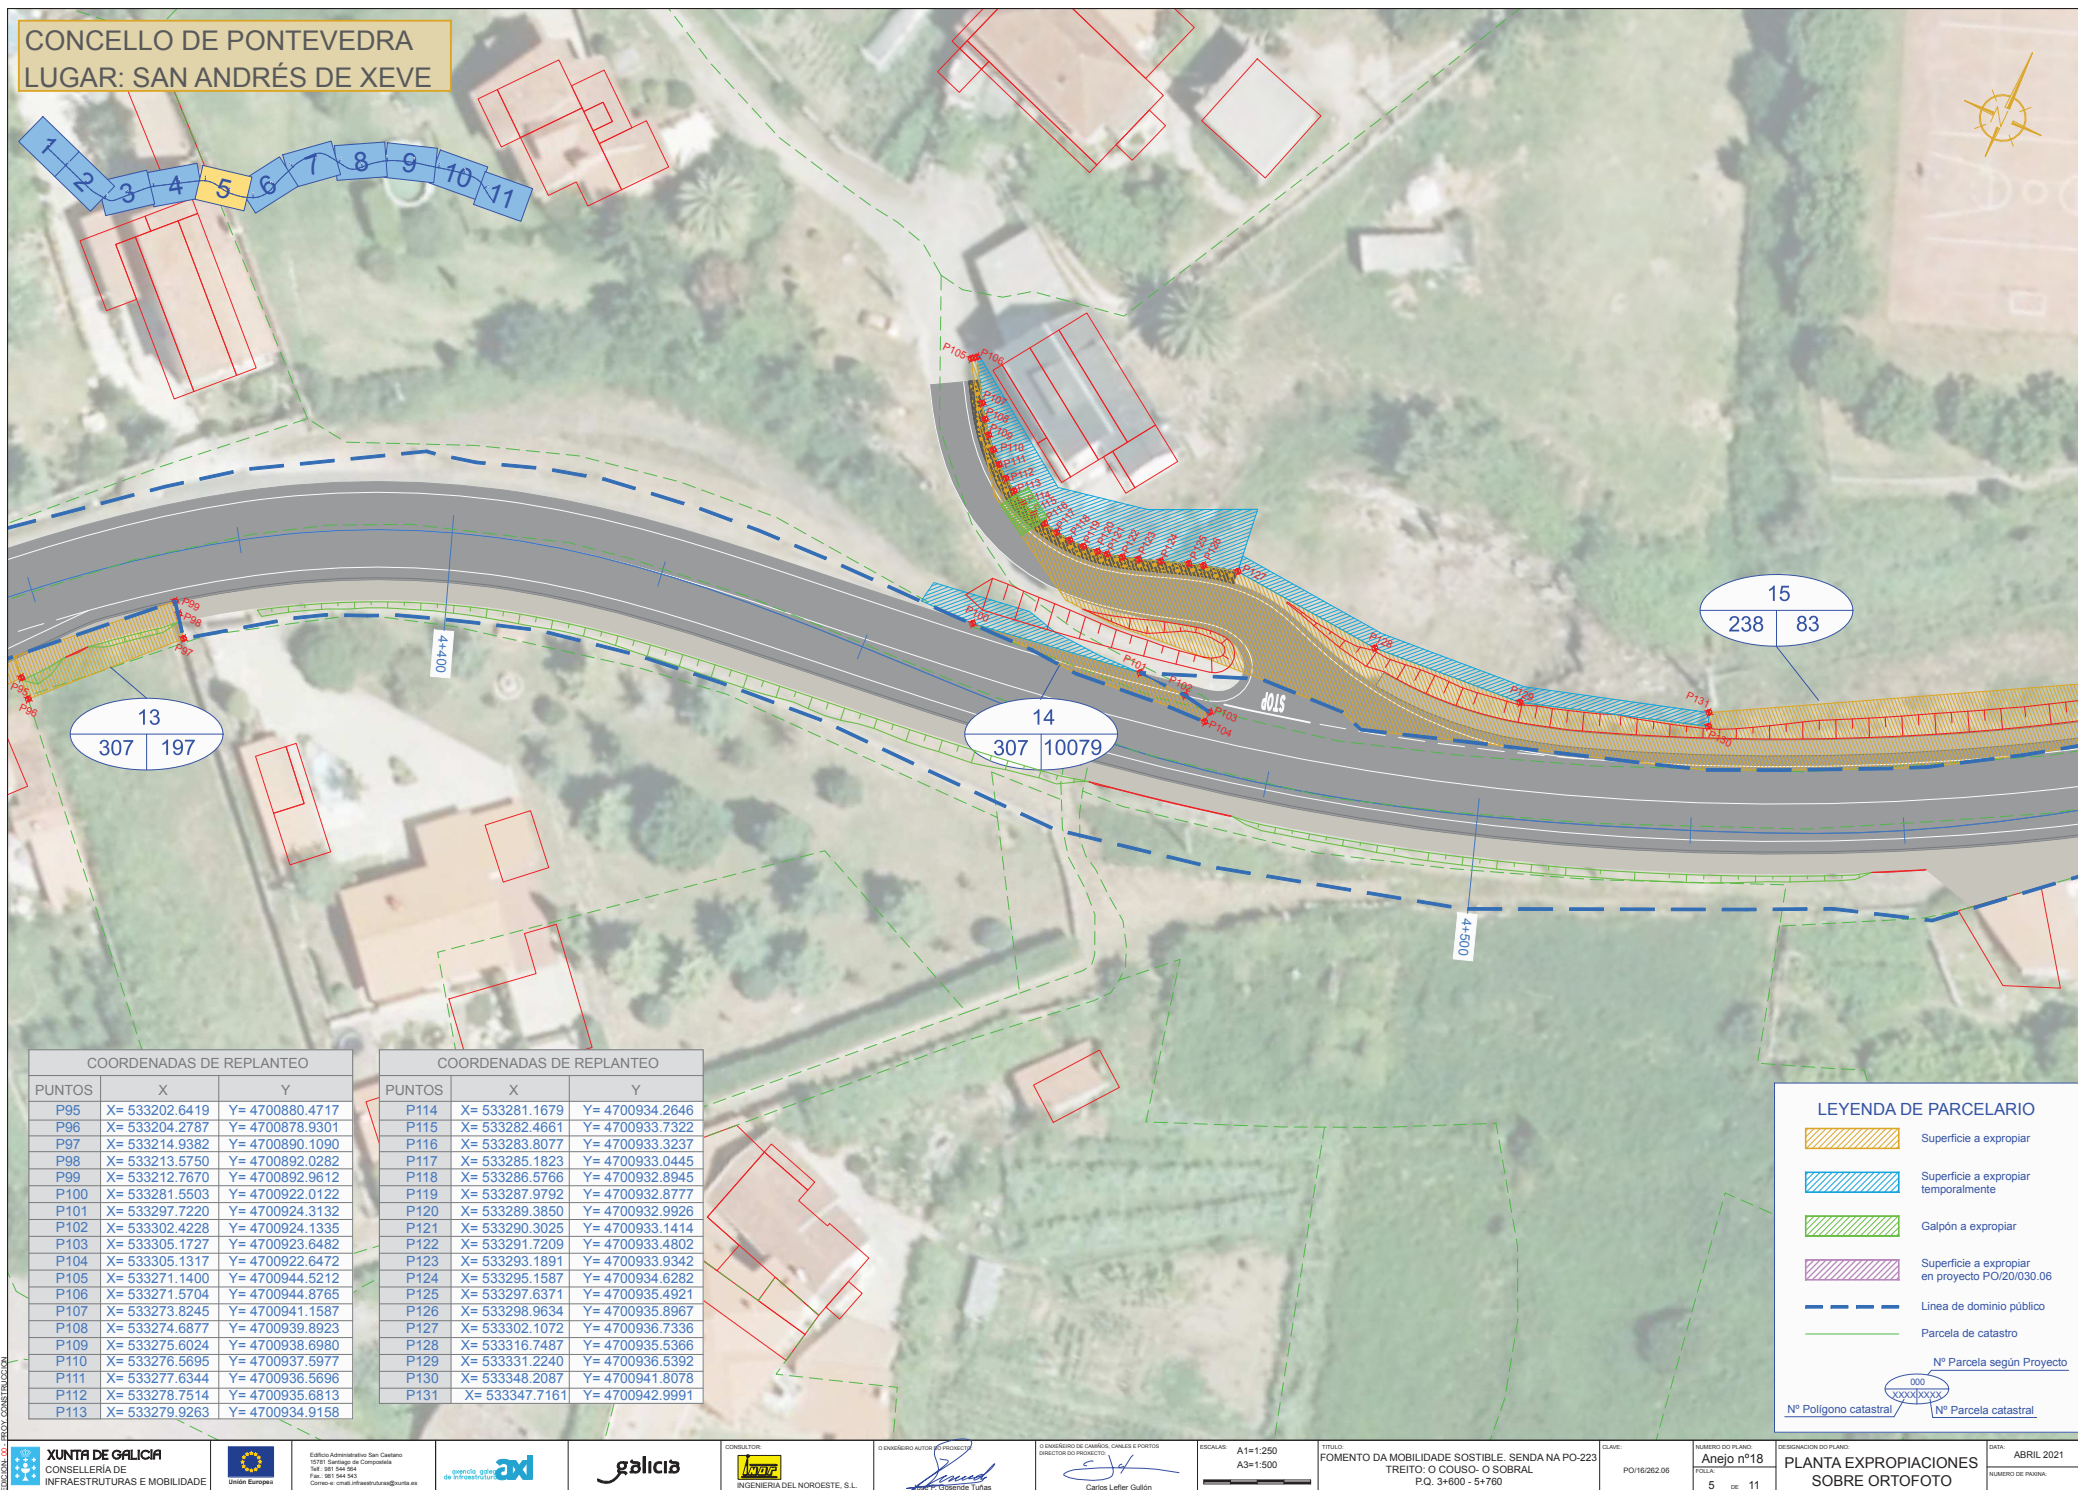

EDICIÓN: 00 - PROJ. CONSTRUCCION



COORDENADAS DE REPLANTEO		
PUNTOS	X	Y
P132	X= 533383.4471	Y= 4700962.7168
P133	X= 533398.9680	Y= 4700975.4712
P134	X= 533413.5215	Y= 4700994.2509
P135	X= 533418.8585	Y= 4700991.2090

 		Edificio Administración San Caeiro 15700 Santiago de Compostela Tel: 981 544 504 Fax: 981 544 503 Correo-e: cmad@infraestructuras.galicia.es		COMITADO DE 	D. ENGENHEIRO AUTÓNOMO DE PROYECTOS 	D. ENGENHEIRO DE CARREIRAS, CANAIS E PORTOS 	ESCALAS A1=1:250 A3=1:500	TÍTULO FOMENTO DA MOBILIDADE SOSTIBLE. SENDA NA PO-223 TREITO: O COUSO-O SOBRAL P.Q. 3+600 - 5+780	CLASE PO/16/262.06	NÚMERO DO PLANO Anejo nº18	DESIGNACIÓN DO PLANO PLANTA EXPROPIACIONES SOBRE ORTOFOTO	DATA ABRIL 2021
---	---	--	--	--	--	--	---------------------------------	---	-----------------------	-------------------------------	---	--------------------

CONCELLO DE PONTEVEDRA
LUGAR: SAN ANDRÉS DE XEVE



COORDENADAS DE REPLANTEO


PUNTOS	X	Y
P136	X= 533483.8880	Y= 4701224.2822
P137	X= 533488.3839	Y= 4701226.4113
P138	X= 533490.7231	Y= 4701227.5515
P139	X= 533489.1733	Y= 4701231.4873
P140	X= 533490.6650	Y= 4701234.3355
P141	X= 533535.1410	Y= 4701259.3132
P142	X= 533561.6356	Y= 4701261.1590
P143	X= 533574.3371	Y= 4701263.7307

LEYENDA DE PARCELARIO

- Superficie a expropiar
- Superficie a expropiar temporalmente
- Galpón a expropiar
- Superficie a expropiar en proyecto POI/20/030.06
- Línea de dominio público
- Parcela de catastro

Nº Parcela según Proyecto
000
Nº Polígono catastral
Nº Parcela catastral

EDICIÓN: 00 - PROJ. CONSTRUCCION

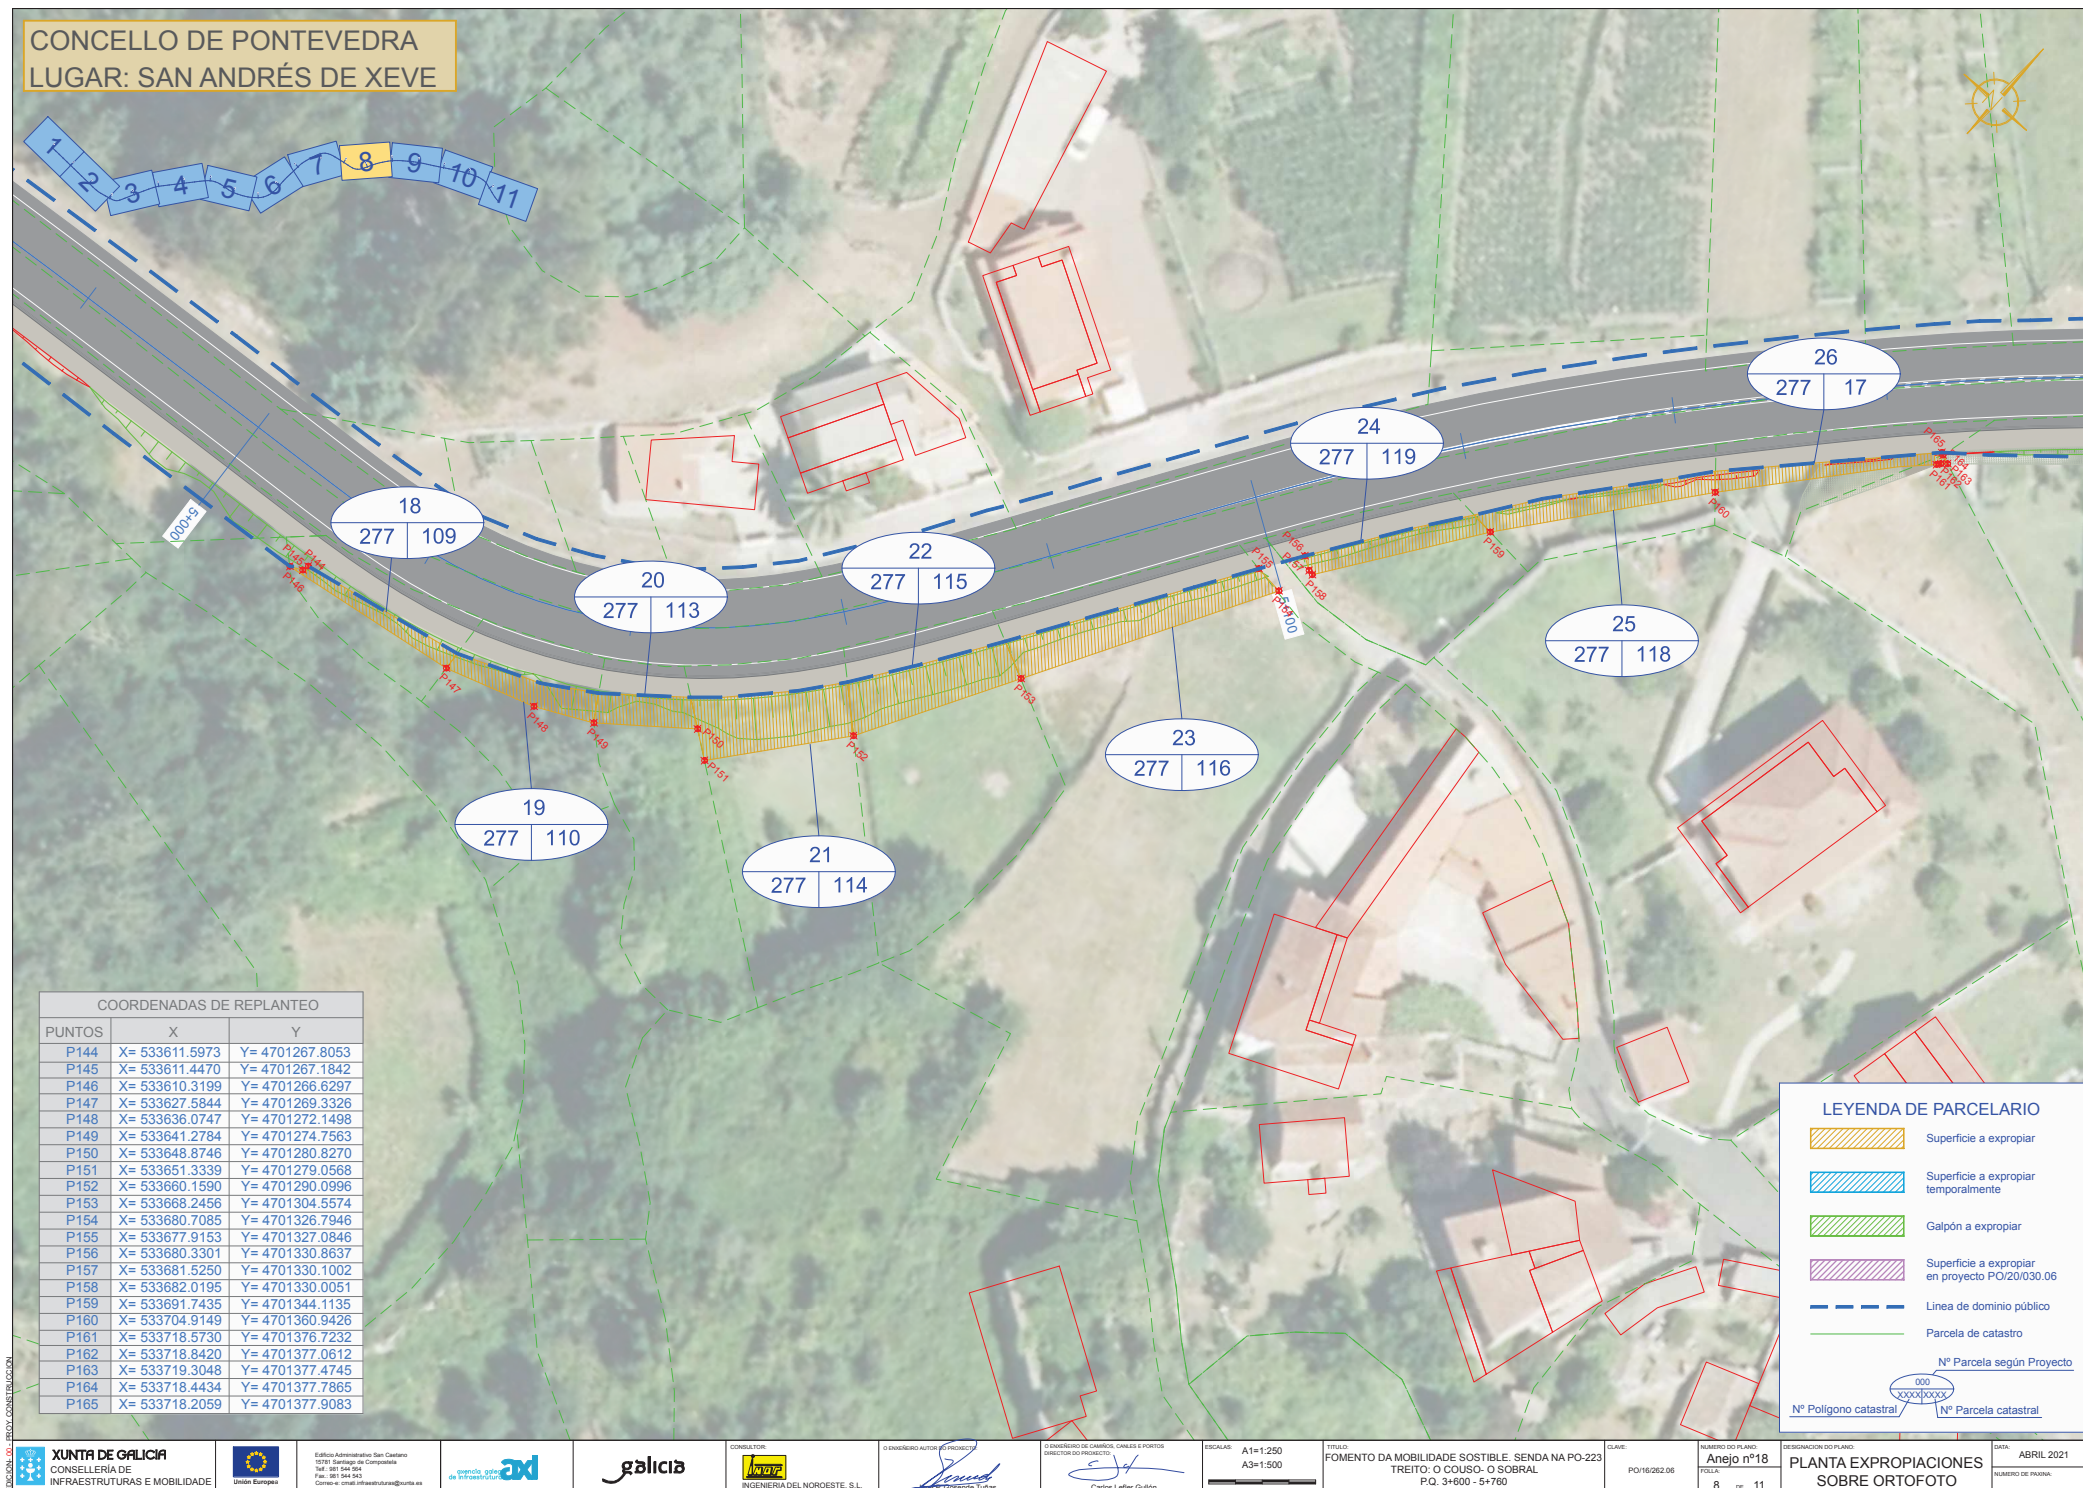

EDICIÓN 00 - PROY. CONSTRUCCIÓN



CONCELLO DE PONTEVEDRA
LUGAR: SAN ANDRÉS DE XEVE

COORDENADAS DE REPLANTEO

PUNTOS	X	Y
P176	X= 533973.1890	Y= 4701496.8960
P177	X= 533973.9400	Y= 4701497.9585
P178	X= 533977.0857	Y= 4701501.1289
P179	X= 533971.7616	Y= 4701506.4114
P180	X= 533967.4790	Y= 4701502.1238
P181	X= 533964.4160	Y= 4701505.2724
P182	X= 533965.6802	Y= 4701506.3804
P183	X= 533963.6471	Y= 4701509.9554
P184	X= 533964.6025	Y= 4701514.3580
P185	X= 533977.7635	Y= 4701523.1132
P186	X= 533981.6224	Y= 4701524.2813
P187	X= 533980.2604	Y= 4701525.3104
P188	X= 533997.8272	Y= 4701531.0964
P189	X= 533997.7723	Y= 4701531.2373
P190	X= 534001.6007	Y= 4701532.8605
P191	X= 534023.1013	Y= 4701538.9198
P192	X= 534031.4726	Y= 4701540.4789
P193	X= 534034.9183	Y= 4701541.1207
P194	X= 534041.2880	Y= 4701539.1950
P195	X= 534044.8760	Y= 4701539.8170
P196	X= 534050.0849	Y= 4701542.3772

LEYENDA DE PARCELARIO

- Superficie a expropiar
- Superficie a expropiar temporalmente
- Galpón a expropiar
- Superficie a expropiar en proyecto PO/20/030.06
- Línea de dominio público
- Parcela de catastro
- Nº Parcela según Proyecto
- Nº Polígono catastral
- Nº Parcela catastral

ABRIL 2021

PLANTA EXPROPIACIONES SOBRE ORTOFOTO

COORDENADAS DE REPLANTEO		
PUNTOS	X	Y
P177	X= 533973.1890	Y= 4701496.8960
P178	X= 533973.9400	Y= 4701497.9585
P178	X= 533977.0857	Y= 4701501.1289
P179	X= 533971.7616	Y= 4701506.4114
P180	X= 533967.4790	Y= 4701502.1238
P181	X= 533964.4160	Y= 4701505.2724
P182	X= 533965.6802	Y= 4701506.3804
P183	X= 533963.6471	Y= 4701509.9554
P184	X= 533964.6025	Y= 4701514.3580
P185	X= 533977.7635	Y= 4701523.1132
P186	X= 533981.6224	Y= 4701524.2813
P187	X= 533980.2604	Y= 4701525.3104
P188	X= 533997.8272	Y= 4701531.0961
P189	X= 533997.7723	Y= 4701531.2373
P190	X= 534001.6007	Y= 4701532.8605
P191	X= 534023.1013	Y= 4701538.9198
P192	X= 534031.1076	Y= 4701540.8798
P193	X= 534034.9183	Y= 4701541.1207
P194	X= 534041.2880	Y= 4701539.1950
P195	X= 534044.8760	Y= 4701539.8170
P196	X= 534050.0849	Y= 4701542.3772

LEYENDA DE PARCELARIO

	Superficie a expropiar
	Superficie a expropiar temporalmente
	Galpón a expropiar
	Superficie a expropiar en proyecto PO/20/030.06
	Línea de dominio público
	Parcela de catastro

Nº Parcela según Proyecto



Nº Polígono catastral Nº Parcela catastral

CONCELLO DE PONTEVEDRA
LUGAR: SAN ANDRÉS DE XEVE

1 2 3 4 5 6 7 8 9 10 11

LEYENDA DE PARCELARIO

- Superficie a expropiar
- Superficie a expropiar temporalmente
- Galpón a expropiar
- Superficie a expropiar en proyecto POI/20/030.06
- Línea de dominio público
- Parcela de catastro

Nº Parcela según Proyecto
Nº Polígono catastral
Nº Parcela catastral

XUNTA DE GALICIA
CONSELLERÍA DE
INFRAESTRUTURAS E MOBILIDADE

Edificio Administrativo San Caetano
15718 Santiago de Compostela
Tel. 981 544 544
Fax. 981 544 543
Correo-e: conai@infraestructuras.galicia.es

CONSEJO REGULADOR DE OBRAS DE INFRAESTRUTURAS

galicia

INGENIERIA DEL NOROESTE, S.L.

INGENIERO AUTÓNOMO DE PROYECTOS

INGENIERO DE CARRETERAS, CANALES E PUERTOS
DIRECTOR DO PROYECTO

ESCALAS:
A1=1:250
A3=1:500

TÍTULO:
FOMENTO DA MOBILIDADE SOSTIBLE. SENDA NA PO-223
TREITO: O COUSO - O SOBRAL
P.Q. 3+600 - 5+760

CLAVE:
POI/16/262.06

NÚMERO DO PLANO:
Anejo nº18
FOLIA:
11 DE 11

DESIGNACIÓN DO PLANO:
PLANTA EXPROPIACIONES
SOBRE ORTOFOTO

DATA:
ABRIL 2021
NÚMERO DE PÁGINA: