

CONCELLO DE AMES

Rúa Figueras

Rúa do Rego

534750
4743700

00+00

0+00

14
49391 07

15
49391 06

16
49391 05

17
49391 04

18
49391 03

534750
4743650

1
515 828

2
515 827

3
515 826

4
515 5826

5
515 825

6
515 819

7
515 2015
515 815

8
515 818

9
515 817

10
515 816

11
515 815

12
515 814

— LIÑA EXPROPIACIÓN
— LIÑA DOMINIO PÚBLICO
— LÍMITE PARCELA
Nº REF. CATAS. Nº FINCA REFERENCIA CATASTRAL



HUSO 29
ETRS 89


CVE: 8hmF3uoRnR03
 Verificación: <https://sede.xunta.gal/cve>

EXPROPIACIÓN Xunta Galega (SIA) C/22.085 de Milladoiro-Intermodal (Eixo de mobilidade sostenible en Santiago) EIG
 -22-085.06 Parcelario Milladoiro-Intermodal


XUNTA DE GALICIA CONSELLERÍA DE INFRAESTRUTURAS E MOBILIDADE axencia galega de Infraestruturas	SERVIZO	CONSULTOR	DIRECCIÓN DO CONTRATO	REPRESENTANTE DA ADMINISTRACIÓN	PERITO DA ADMINISTRACIÓN	DEBUXOU	SUBSTITUÍDO A	ESCALA	TÍTULO	CLAVE	NÚMERO DE PLANO	DESIGNACIÓN DO PLANO	DATA
		ESTUDIO TECNICO GALLEGO, S.A. Aído Felipe de la Gándaras Aído Jesús Rodríguez Aído Benito Vázquez	Rocio Facorro Taboada COTEXOU	0 2,5 5 7,5 10m	EIXO DE MOBILIDADE SOSTIBLE EN SANTIAGO DE COMPOSTELA. Treito Milladoiro - Estación intermodal	AC/22/085.06	1	PARCELARIO	Setembro 2023				
											FOLLA 01 DE 31		Nº DE PÁX. 1

CONCELLO DE AMES

Rúa do Rego

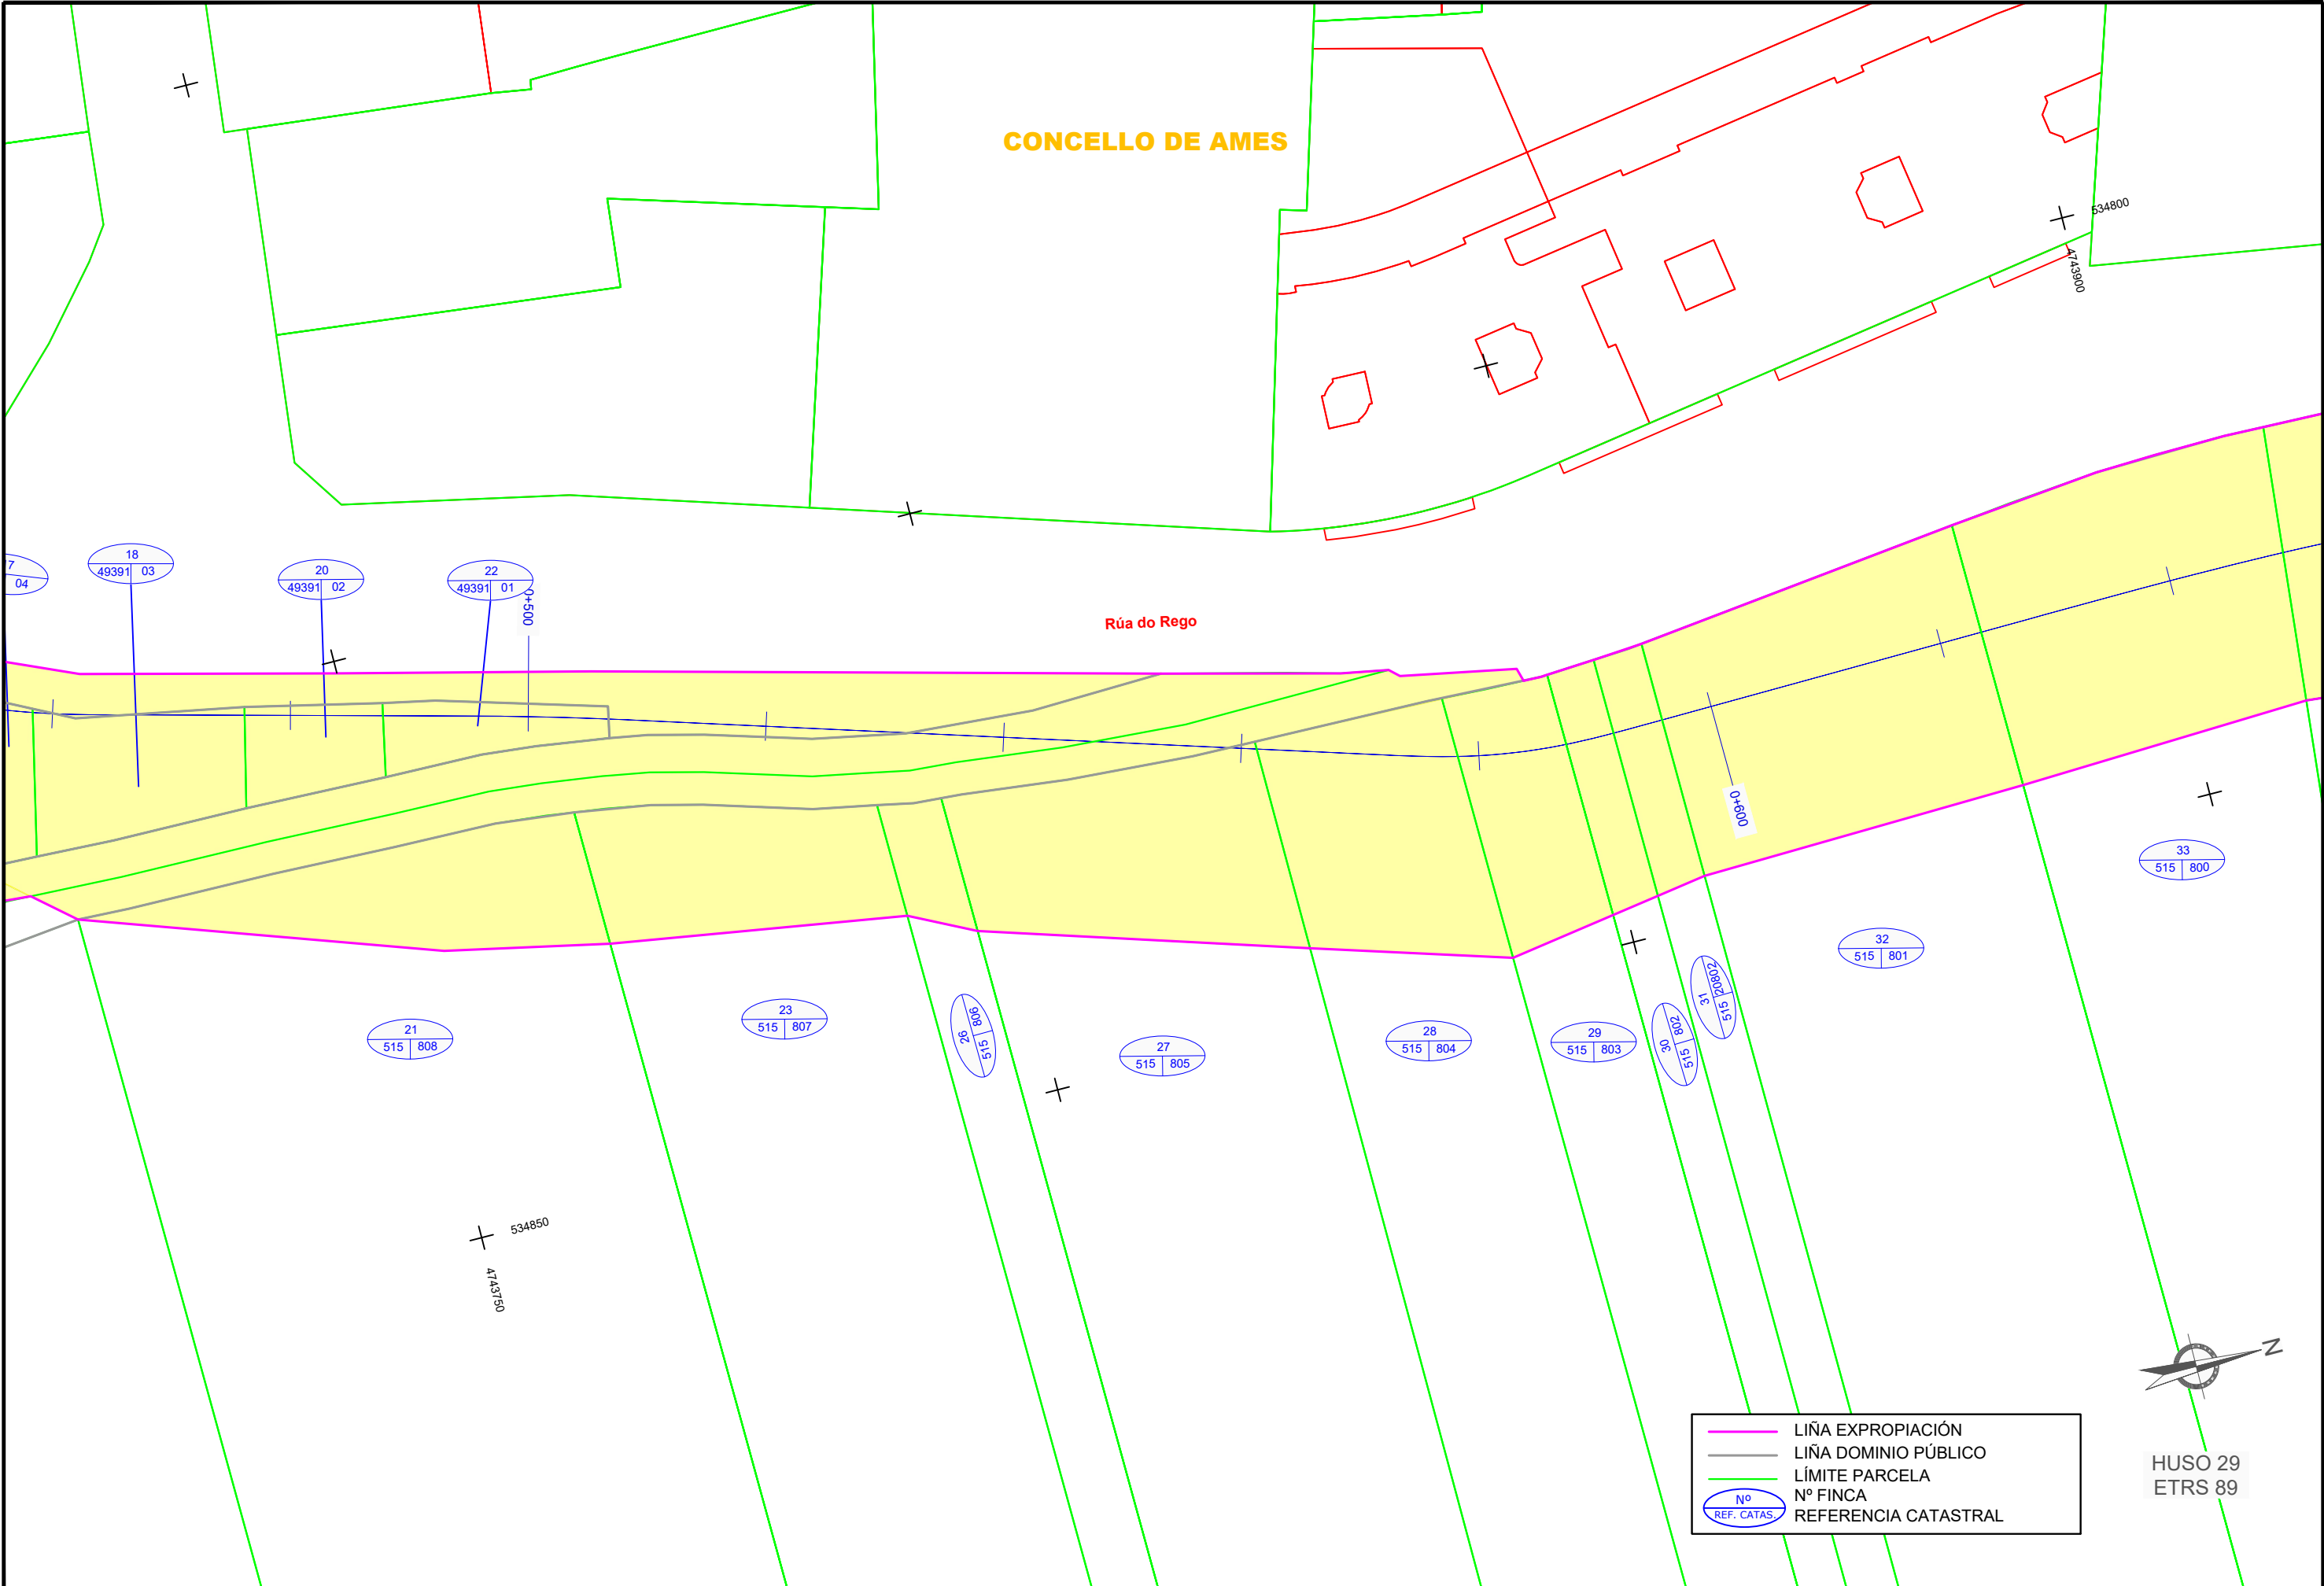

	LIÑA EXPROPIACIÓN
	LIÑA DOMINIO PÚBLICO
	LÍMITE PARCELA
	Nº FINCA
	REFERENCIA CATASTRAL

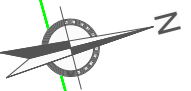


HUSO 29
ETRS 89

CVE: 8hmF3ucRrR03
 Verificación: <https://sede.xunta.gal/cve>
 XUNTA DE GALICIA
 CONSELLERÍA DE INFRAESTRUTURAS E MOBILIDADE
 axencia galega de Infraestruturas axi
 ESTUDIO TECNICO GALLEGO, S.A.
 Rocio Facorro Taboada
 DIBUJOU: Rocio Facorro Taboada
 COTEXOU:

XUNTA DE GALICIA CONSELLERÍA DE INFRAESTRUTURAS E MOBILIDADE axencia galega de Infraestruturas axi	SERVIZO:	CONSULTOR:	DIRECCIÓN DO CONTRATO:	REPRESENTANTE DA ADMINISTRACIÓN:	PERITO DA ADMINISTRACIÓN:	DEBUXOU:	SUBSTITUÍDO POR:	ESCALA:	TÍTULO:	CLAVE:	NÚMERO DE PLANO:	DESIGNACIÓN DO PLANO:	DATA:
		ESTUDIO TECNICO GALLEGO, S.A.	Rocio Facorro Taboada	Rocio Facorro Taboada	Rocio Facorro Taboada	Rocio Facorro Taboada	Rocio Facorro Taboada	DIN A1: 1 / 250 DIN A3: 1 / 500	EIXO DE MOBILIDADE SOSTIBLE EN SANTIAGO DE COMPOSTELA. Treito Milladoiro - Estación intermodal	AC/22/085.06	1	PARCELARIO	Abril 2023



CVE: 8hmF3u0R03
 Verificación: <https://sede.xunta.gal/cve>
 XPROPIA Esp.XuntaCORU(S)MAC22/085.06 Milladoiro-Intermodal (Eixo de mobilidade sostible en Santiago)Eig
 -22-085.06 Parcelario Milladoiro-Intermodal

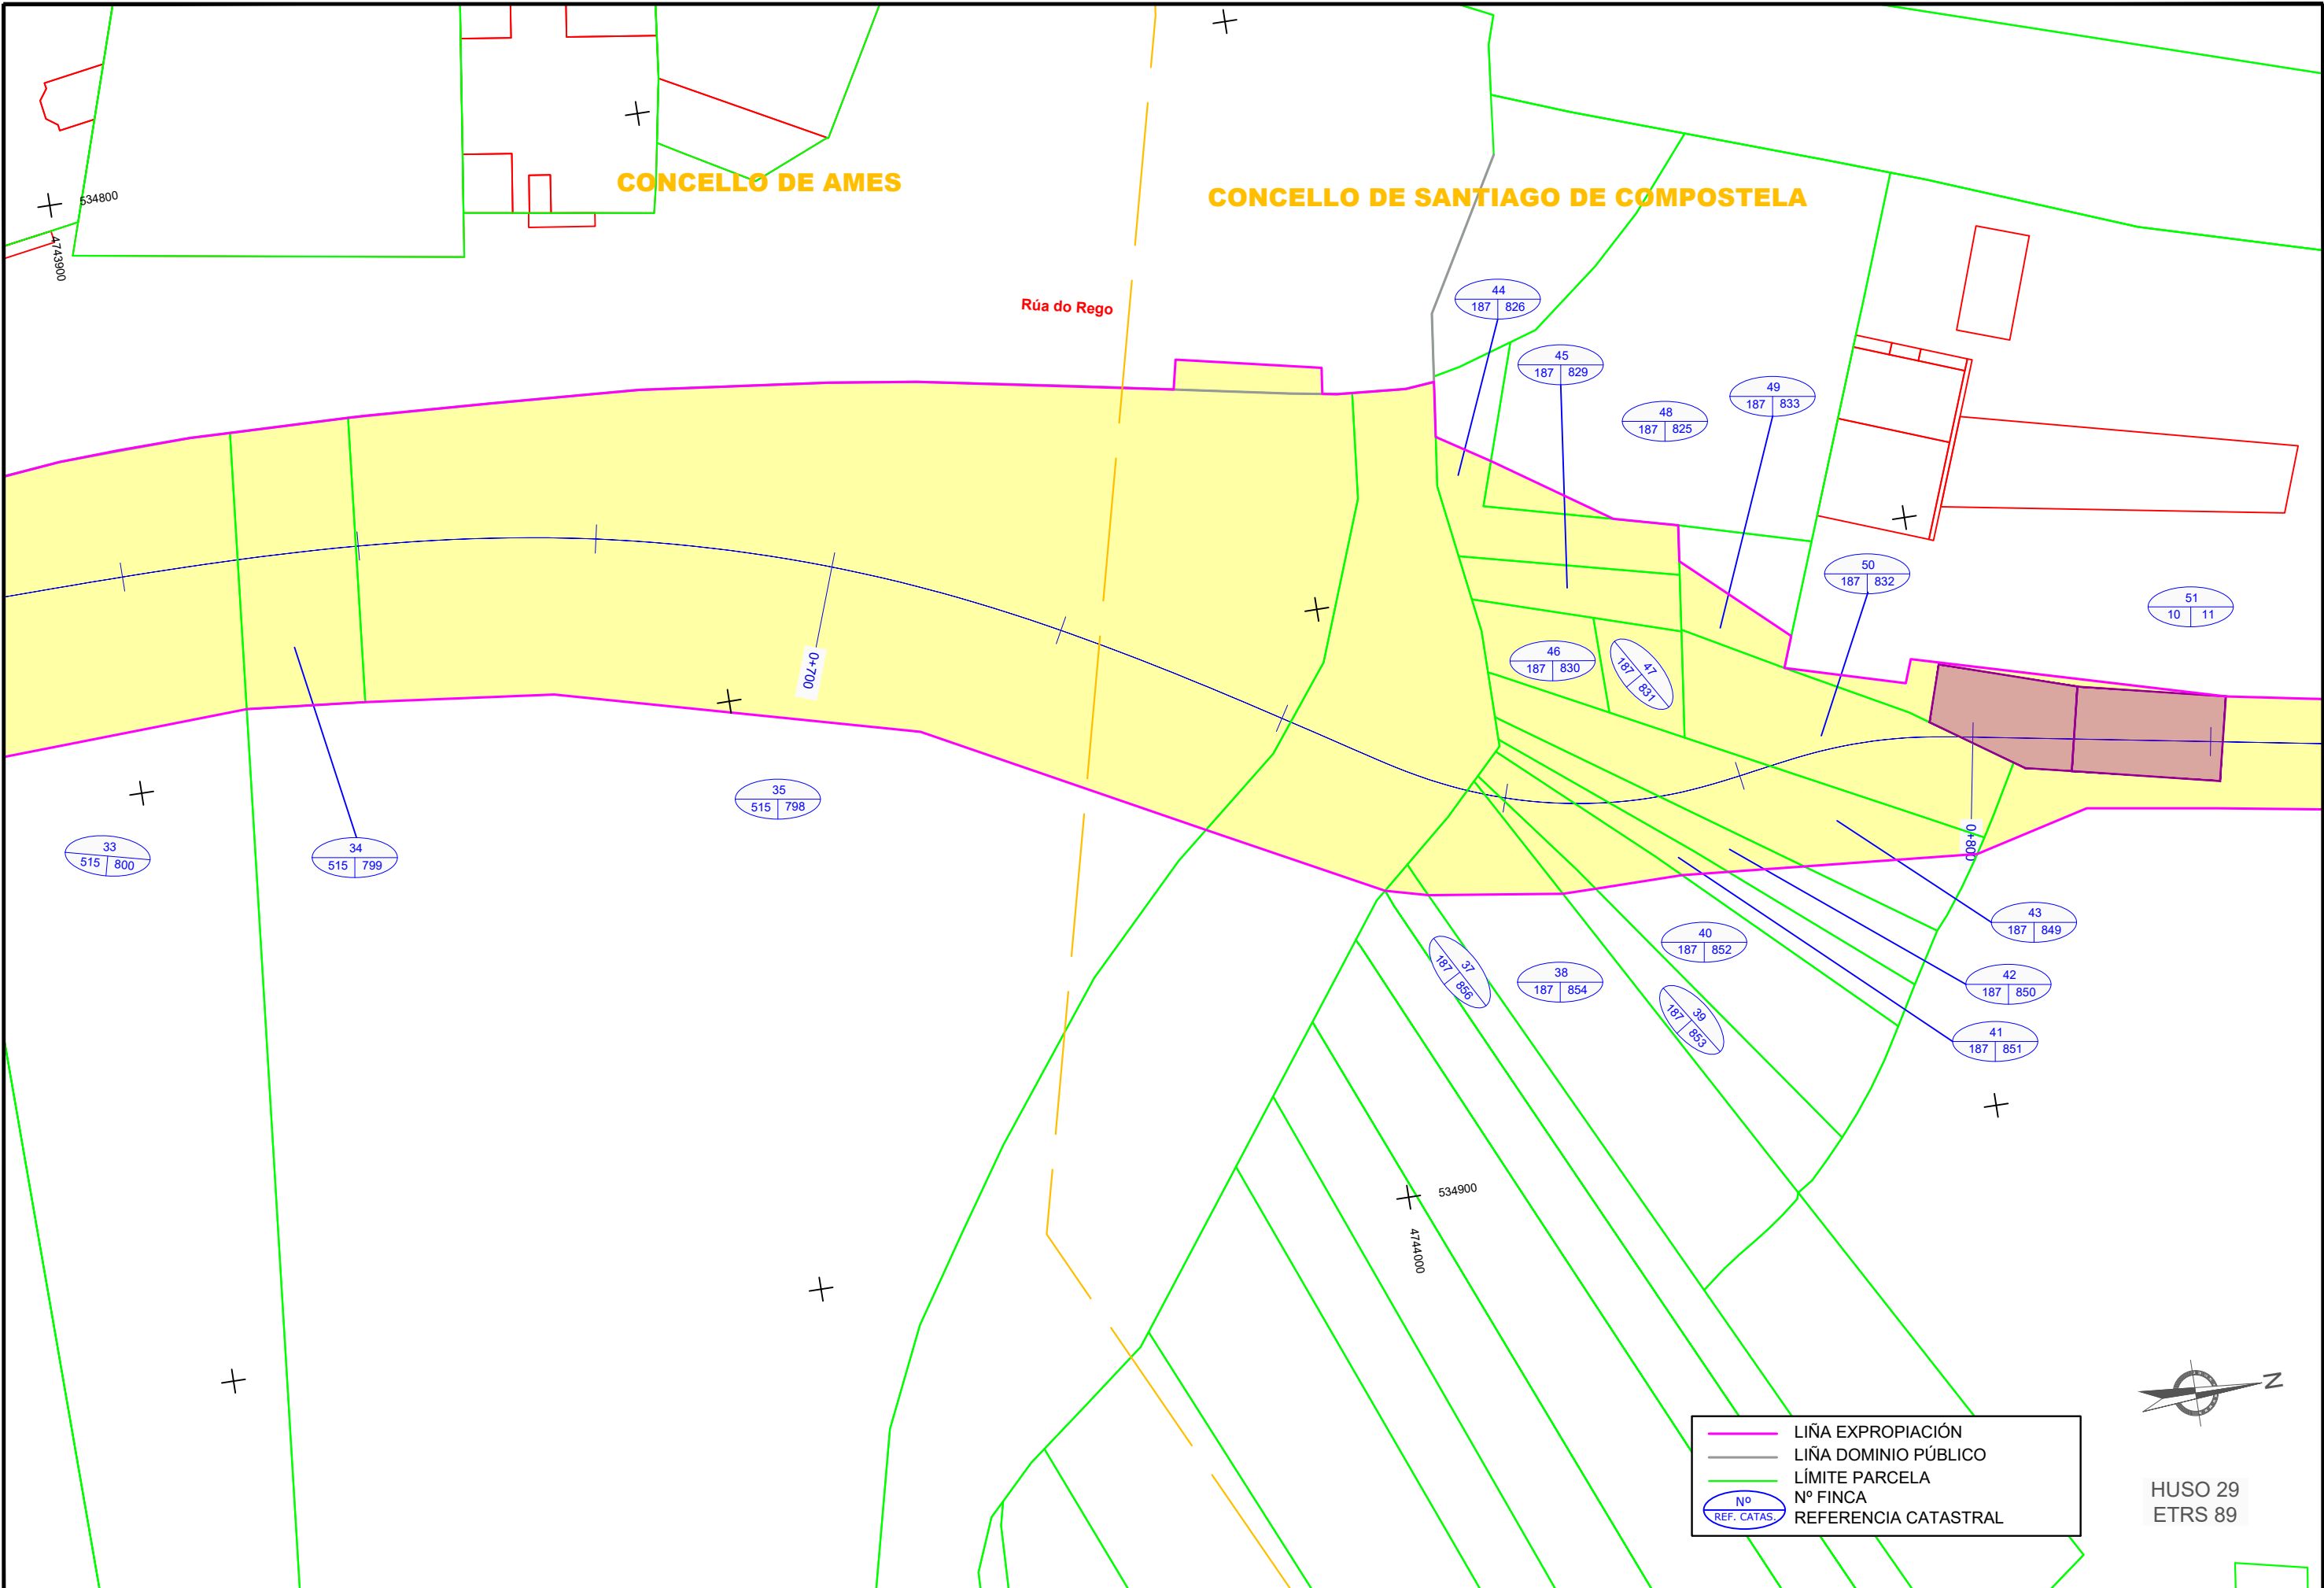

— LIÑA EXPROPIACIÓN
 — LIÑA DOMINIO PÚBLICO
 — LÍMITE PARCELA
 (Nº REF. CATAS) Nº FINCA REFERENCIA CATASTRAL




HUSO 29
ETRS 89

			SERVIZO	CONSULTOR	DIRECCIÓN DO CONTRATO	REPRESENTANTE DA ADMINISTRACIÓN	PERITO DA ADMINISTRACIÓN	DEBUXOU	SUBSTITUÍDO POR	ESCALA	TÍTULO	CLAVE	NÚMERO DE PLANO	DESIGNACIÓN DO PLANO	DATA
								Rocio Facorro Taboada			EIXO DE MOBILIDADE SOSTIBLE EN SANTIAGO DE COMPOSTELA. Treito Milladoiro - Estación intermodal	AC/22/085.06	1	PARCELARIO	Abril 2023 Nº DE PÁX: 1
								Aido Felpe de la Gandaras					FOLLA 03 DE 31		

N-550

SC-20 Av. Pontevedra

CONCELLO DE SANTIAGO DE COMPOSTELA

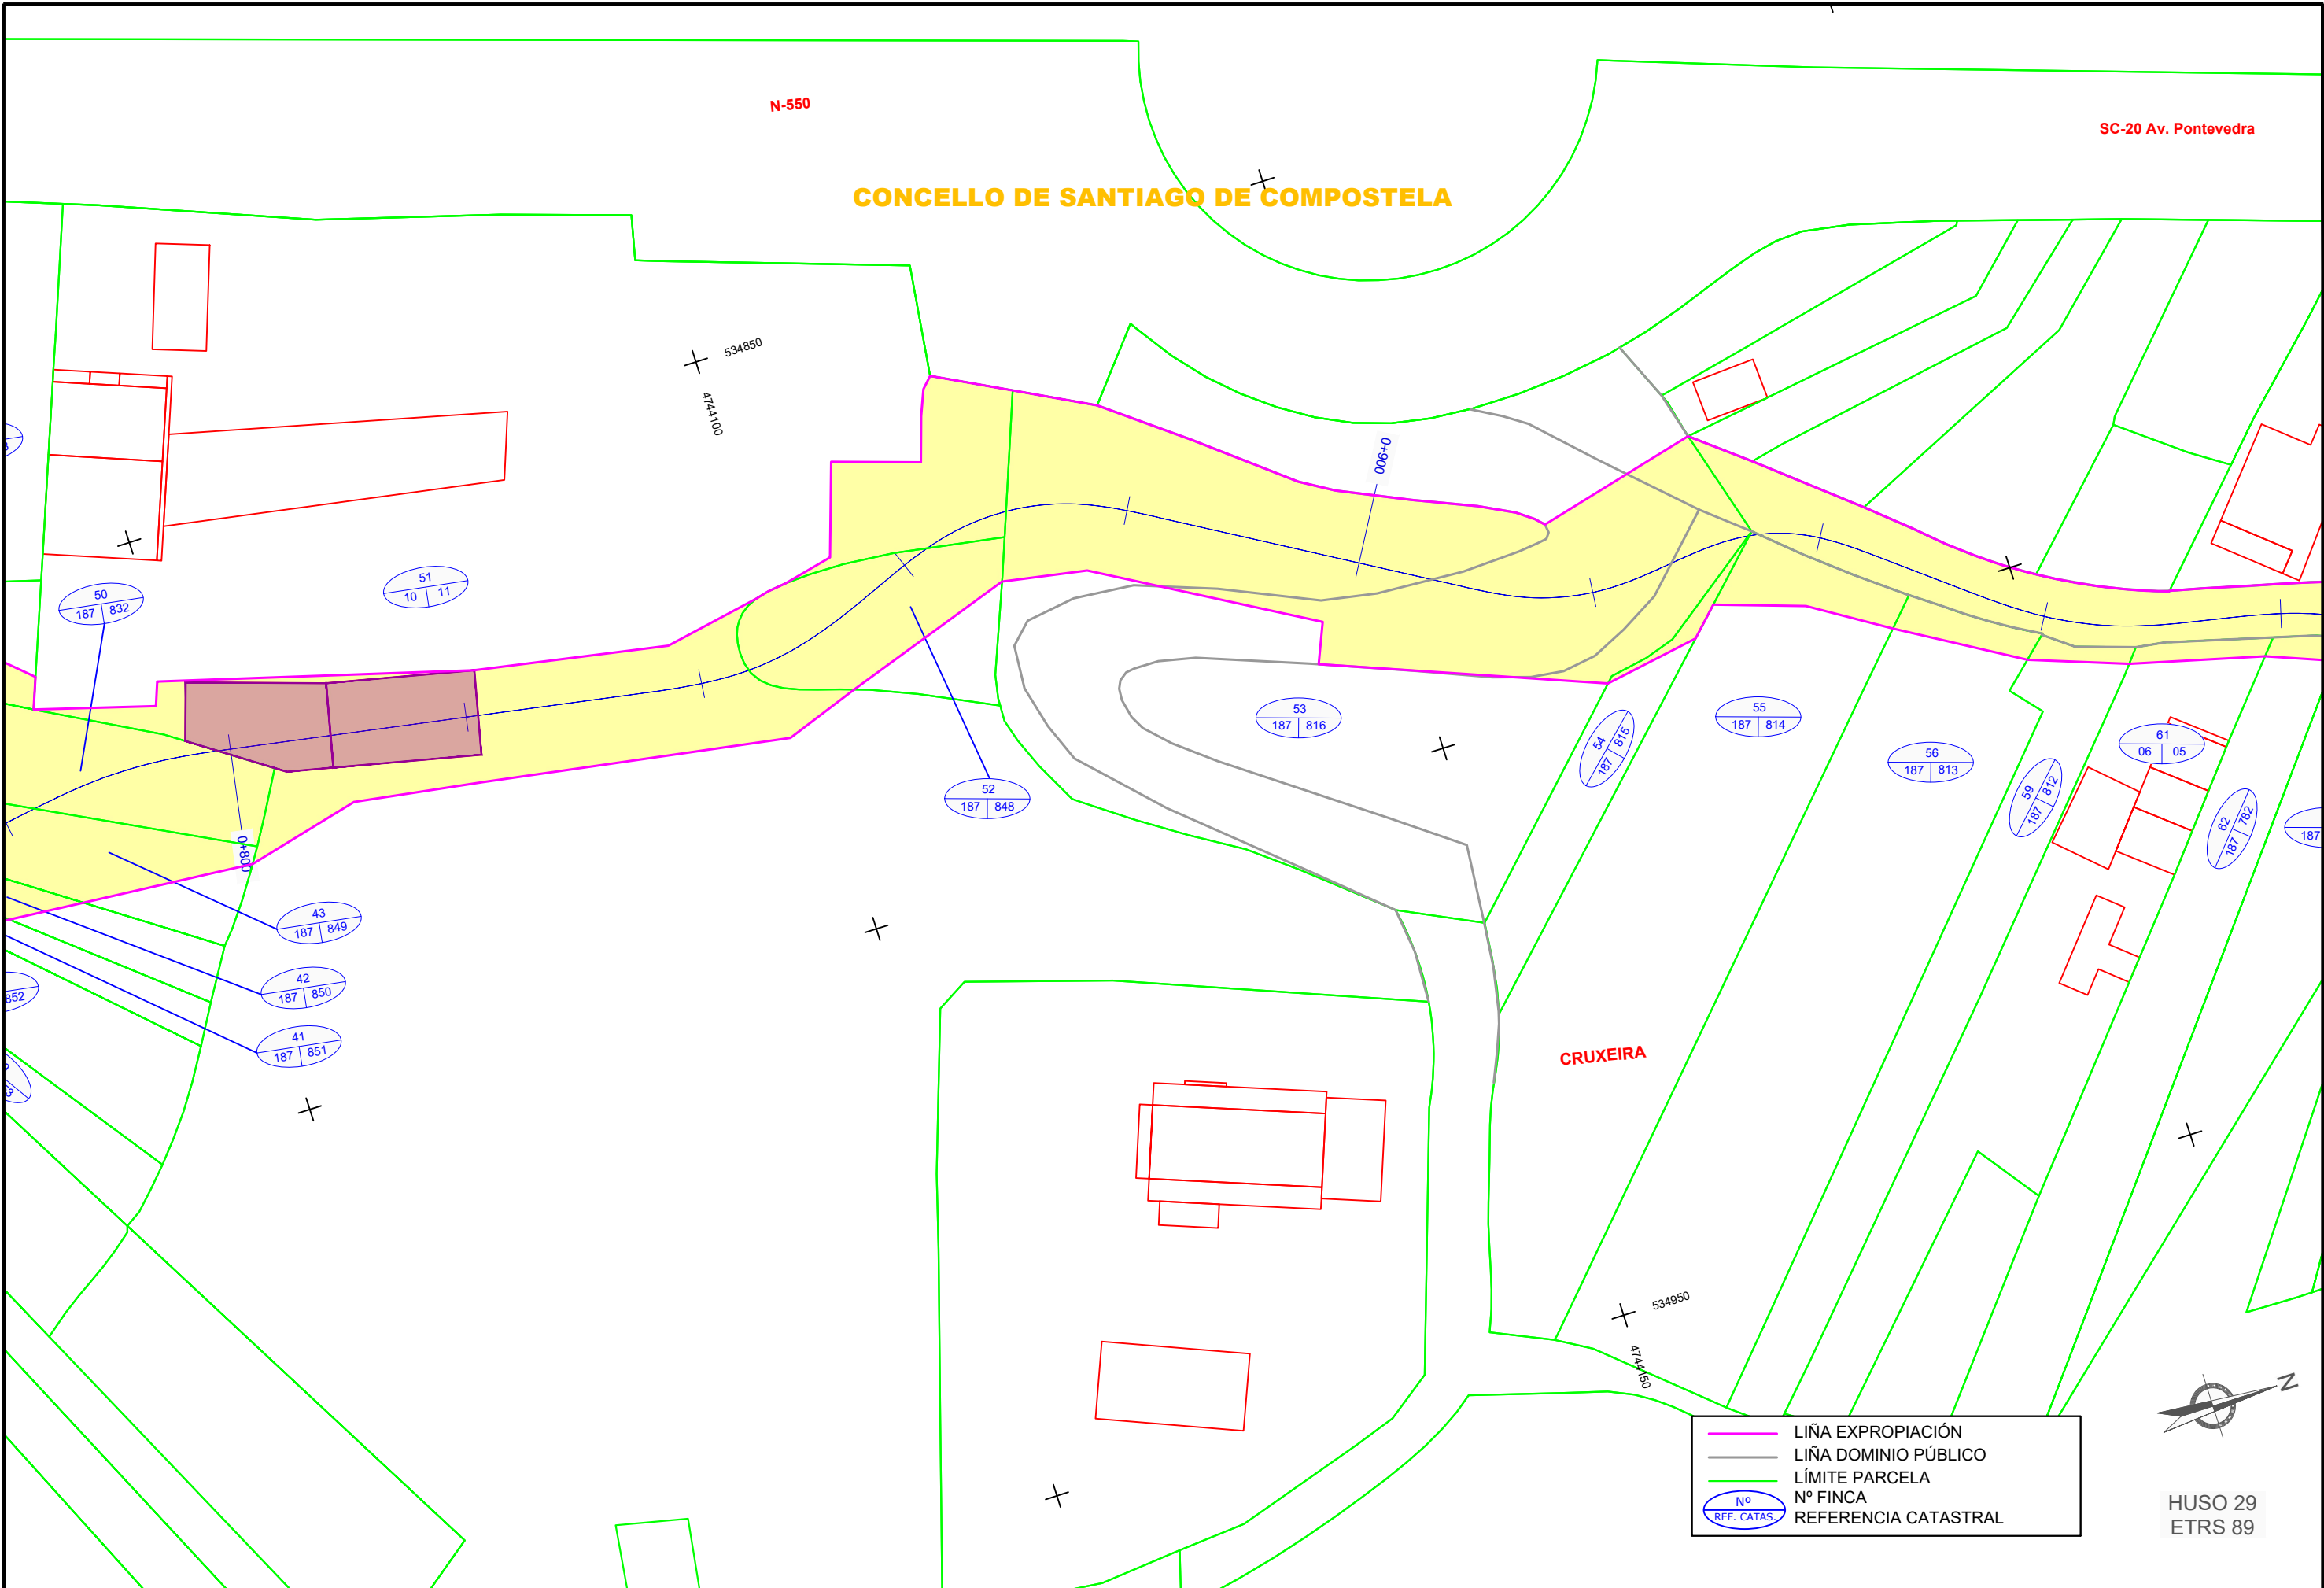

	LIÑA EXPROPIACIÓN
	LIÑA DOMINIO PÚBLICO
	LÍMITE PARCELA
	Nº FINCA
	REFERENCIA CATASTRAL



HUSO 29
ETRS 89


CVE: 8hmF3u0R03
 Verificación: <https://sede.xunta.gal/cve>
 PROPIEDAD: Xunta de Galicia (2017.00 x 420.00 mm)
 EXPEDIENTE: Xunta de Galicia (2017.00 x 420.00 mm)
 22-085.06 Parcelario Milladoiro-Intermodal

			SERVIZO	CONSULTOR	DIRECCIÓN DO CONTRATO	REPRESENTANTE DA ADMINISTRACIÓN	PERITO DA ADMINISTRACIÓN	DEBUXOU	SUBSTITUÍDO POR	ESCALA	TÍTULO	CLAVE	NÚMERO DE PLANO	DESIGNACIÓN DO PLANO	DATA
				ESTUDIO TÉCNICO GALLEGO, S.A.	Asdo Felpe de la Gándaras	Asdo Jesús Rodríguez	Asdo Saez Vázquez	Rocio Facorro Taboada	COTEXOU	-	DIN A1: 1 / 250 DIN A3: 1 / 500	EIXO DE MOBILIDADE SOSTIBLE EN SANTIAGO DE COMPOSTELA. Treito Milladoiro - Estación intermodal	AC/22/085.06	1	PARCELARIO



SC-20 Av. Pontevedra

CONCELLO DE SANTIAGO DE COMPOSTELA

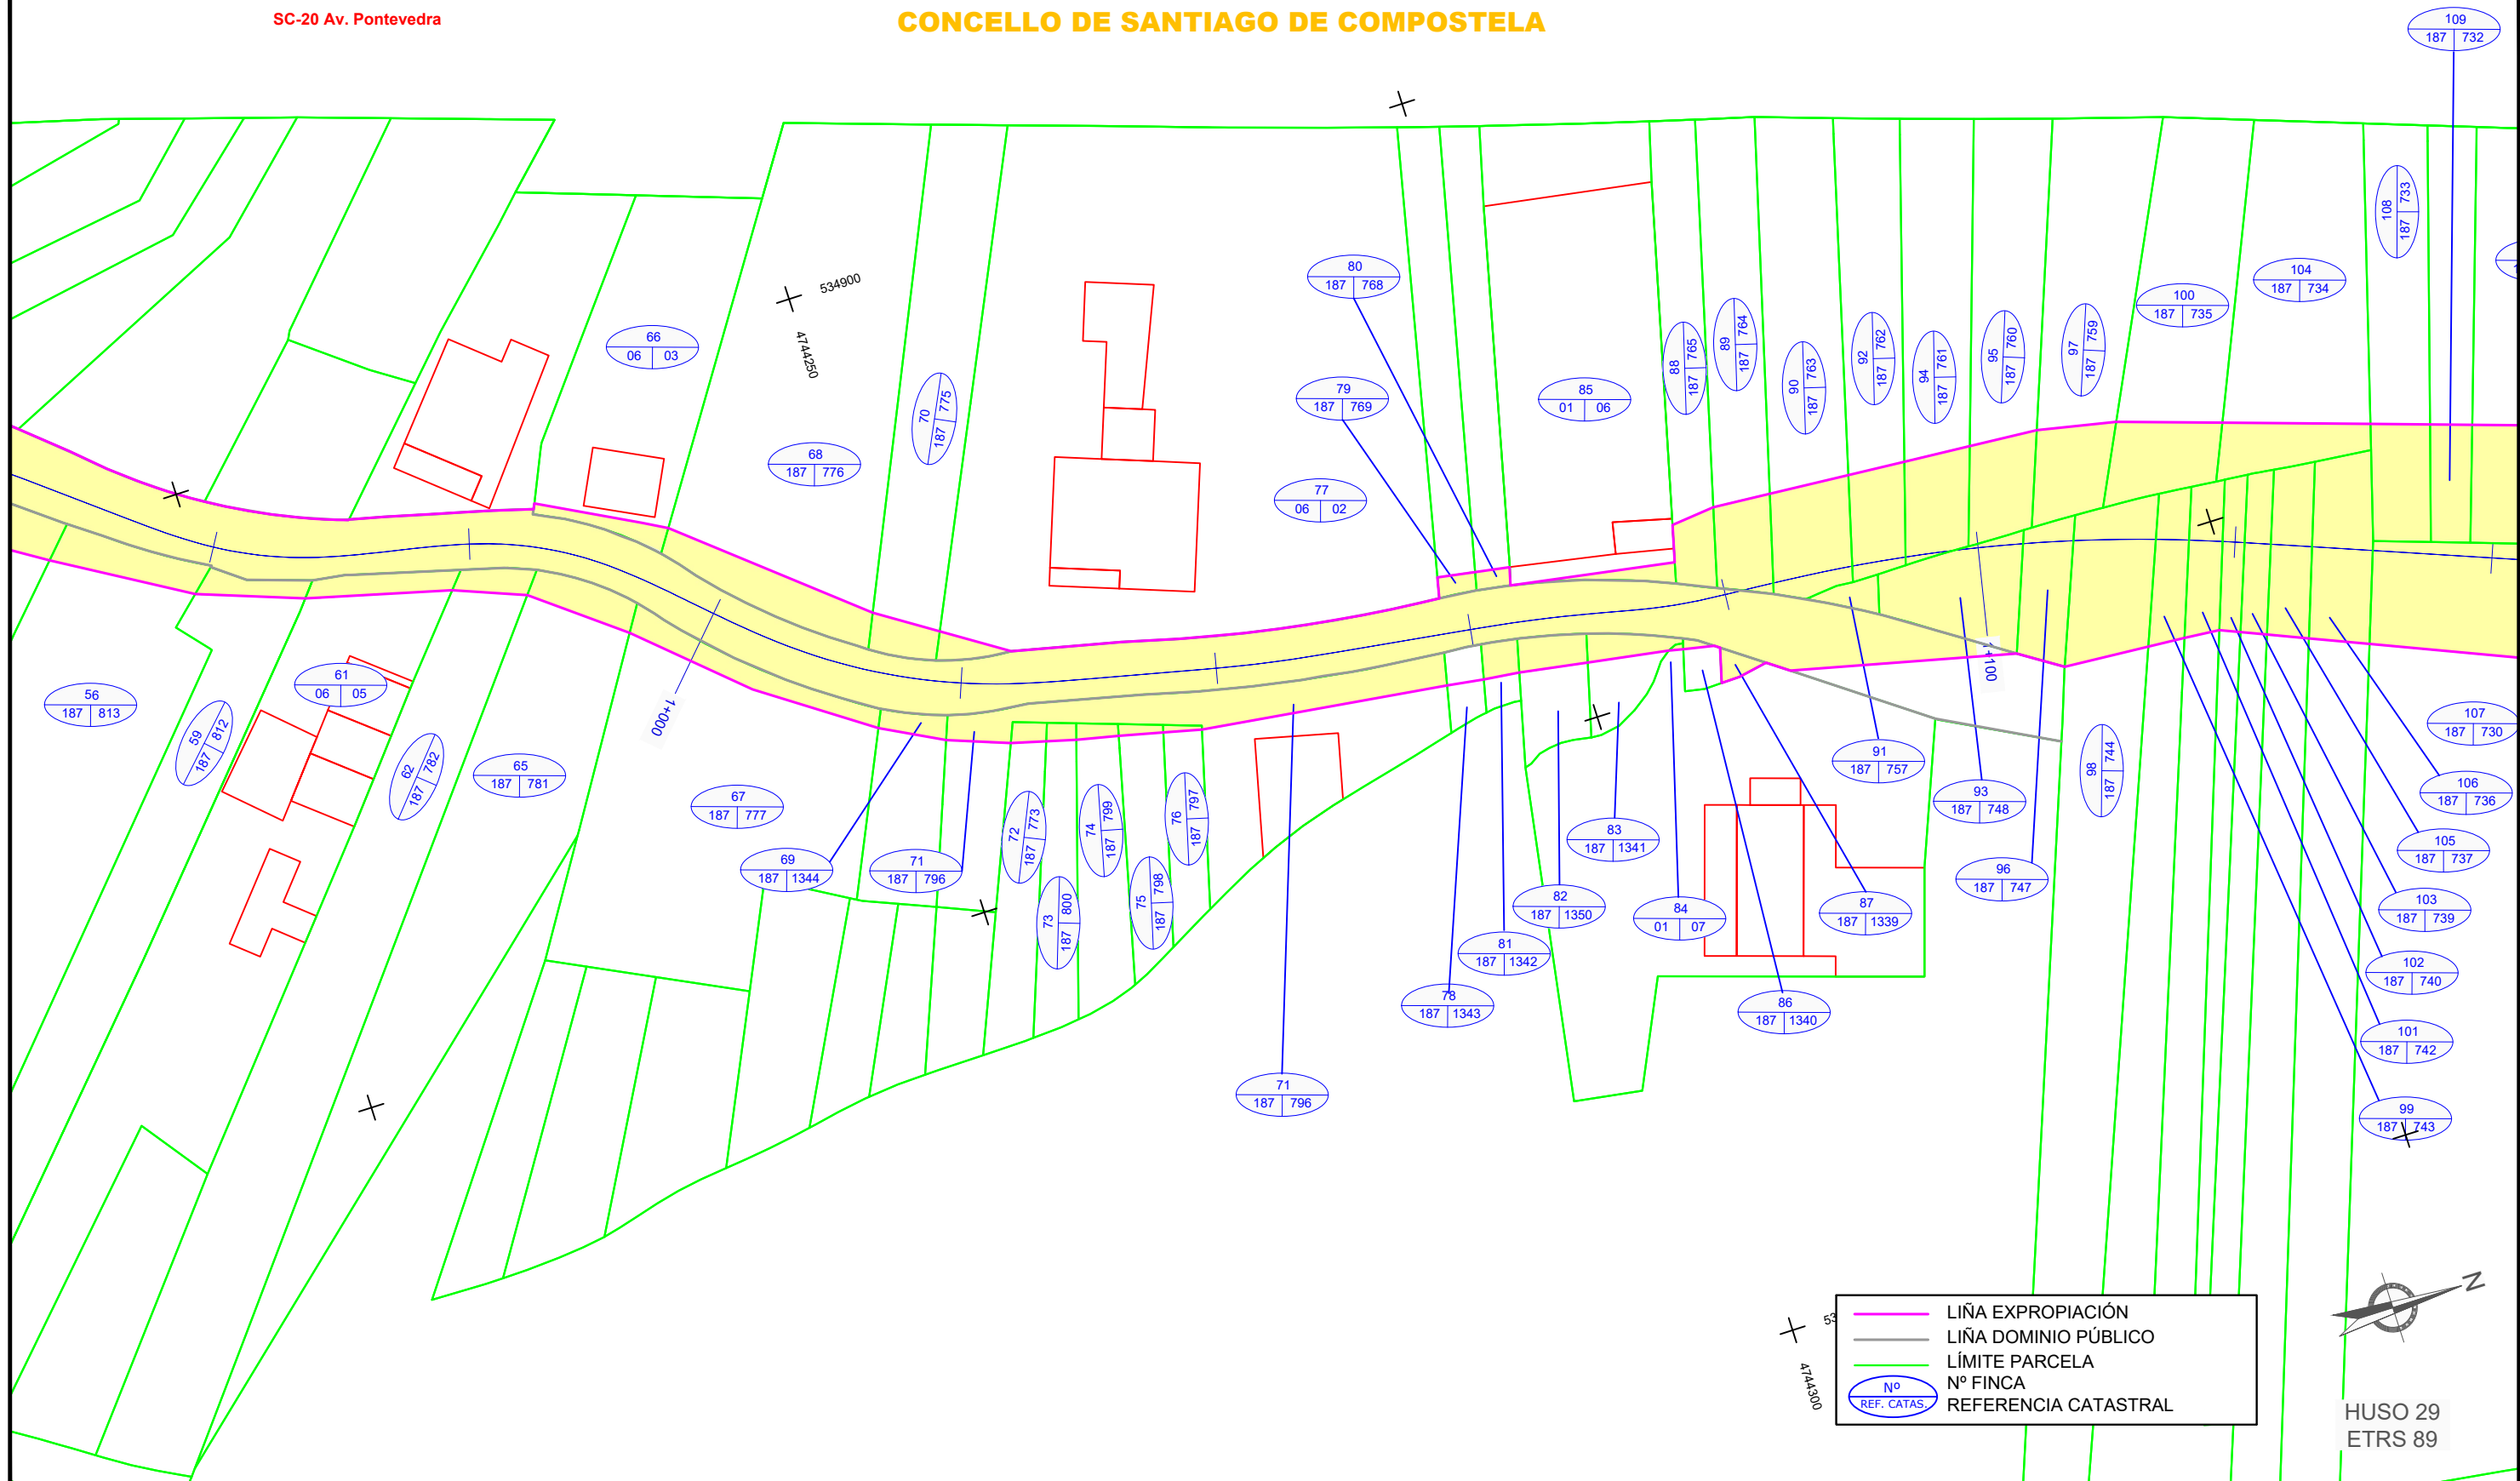

— LIÑA EXPROPIACIÓN
 — LIÑA DOMINIO PÚBLICO
 — LÍMITE PARCELA
 ○ N° FINCA
 ○ REF. CATAS. REFERENCIA CATASTRAL

HUSO 29
ETRS 89

CVE: 8hmF3uoRrR03
 Verificación: <https://sede.xunta.gal/cve>
 EXPEDIENTE: XuntaCorporativa/2024/045.08 Milladoiro-Intermodal (Eixo de mobilidade sostible en Santiago)Eig
 -22-085.06 Parcelario Milladoiro-Intermodal


			SERVIZO	CONSULTOR	DIRECCIÓN DO CONTRATO	REPRESENTANTE DA ADMINISTRACIÓN	PERITO DA ADMINISTRACIÓN	DEBUXOU	SUBSTITUÍE A	ESCALA DIN A1: 1 / 250 DIN A3: 1 / 500 	TÍTULO	CLAVE	NÚMERO DE PLANO	DESIGNACIÓN DO PLANO	DATA
													EIXO DE MOBILIDADE SOSTIBLE EN SANTIAGO DE COMPOSTELA. Treito Milladoiro - Estación intermodal	AC/22/085.06	1




FOLLA 05 DE 31
Nº DE PÁX. 1

CONCELLO DE SANTIAGO DE COMPOSTELA

SC-20 Av. Pontevedra

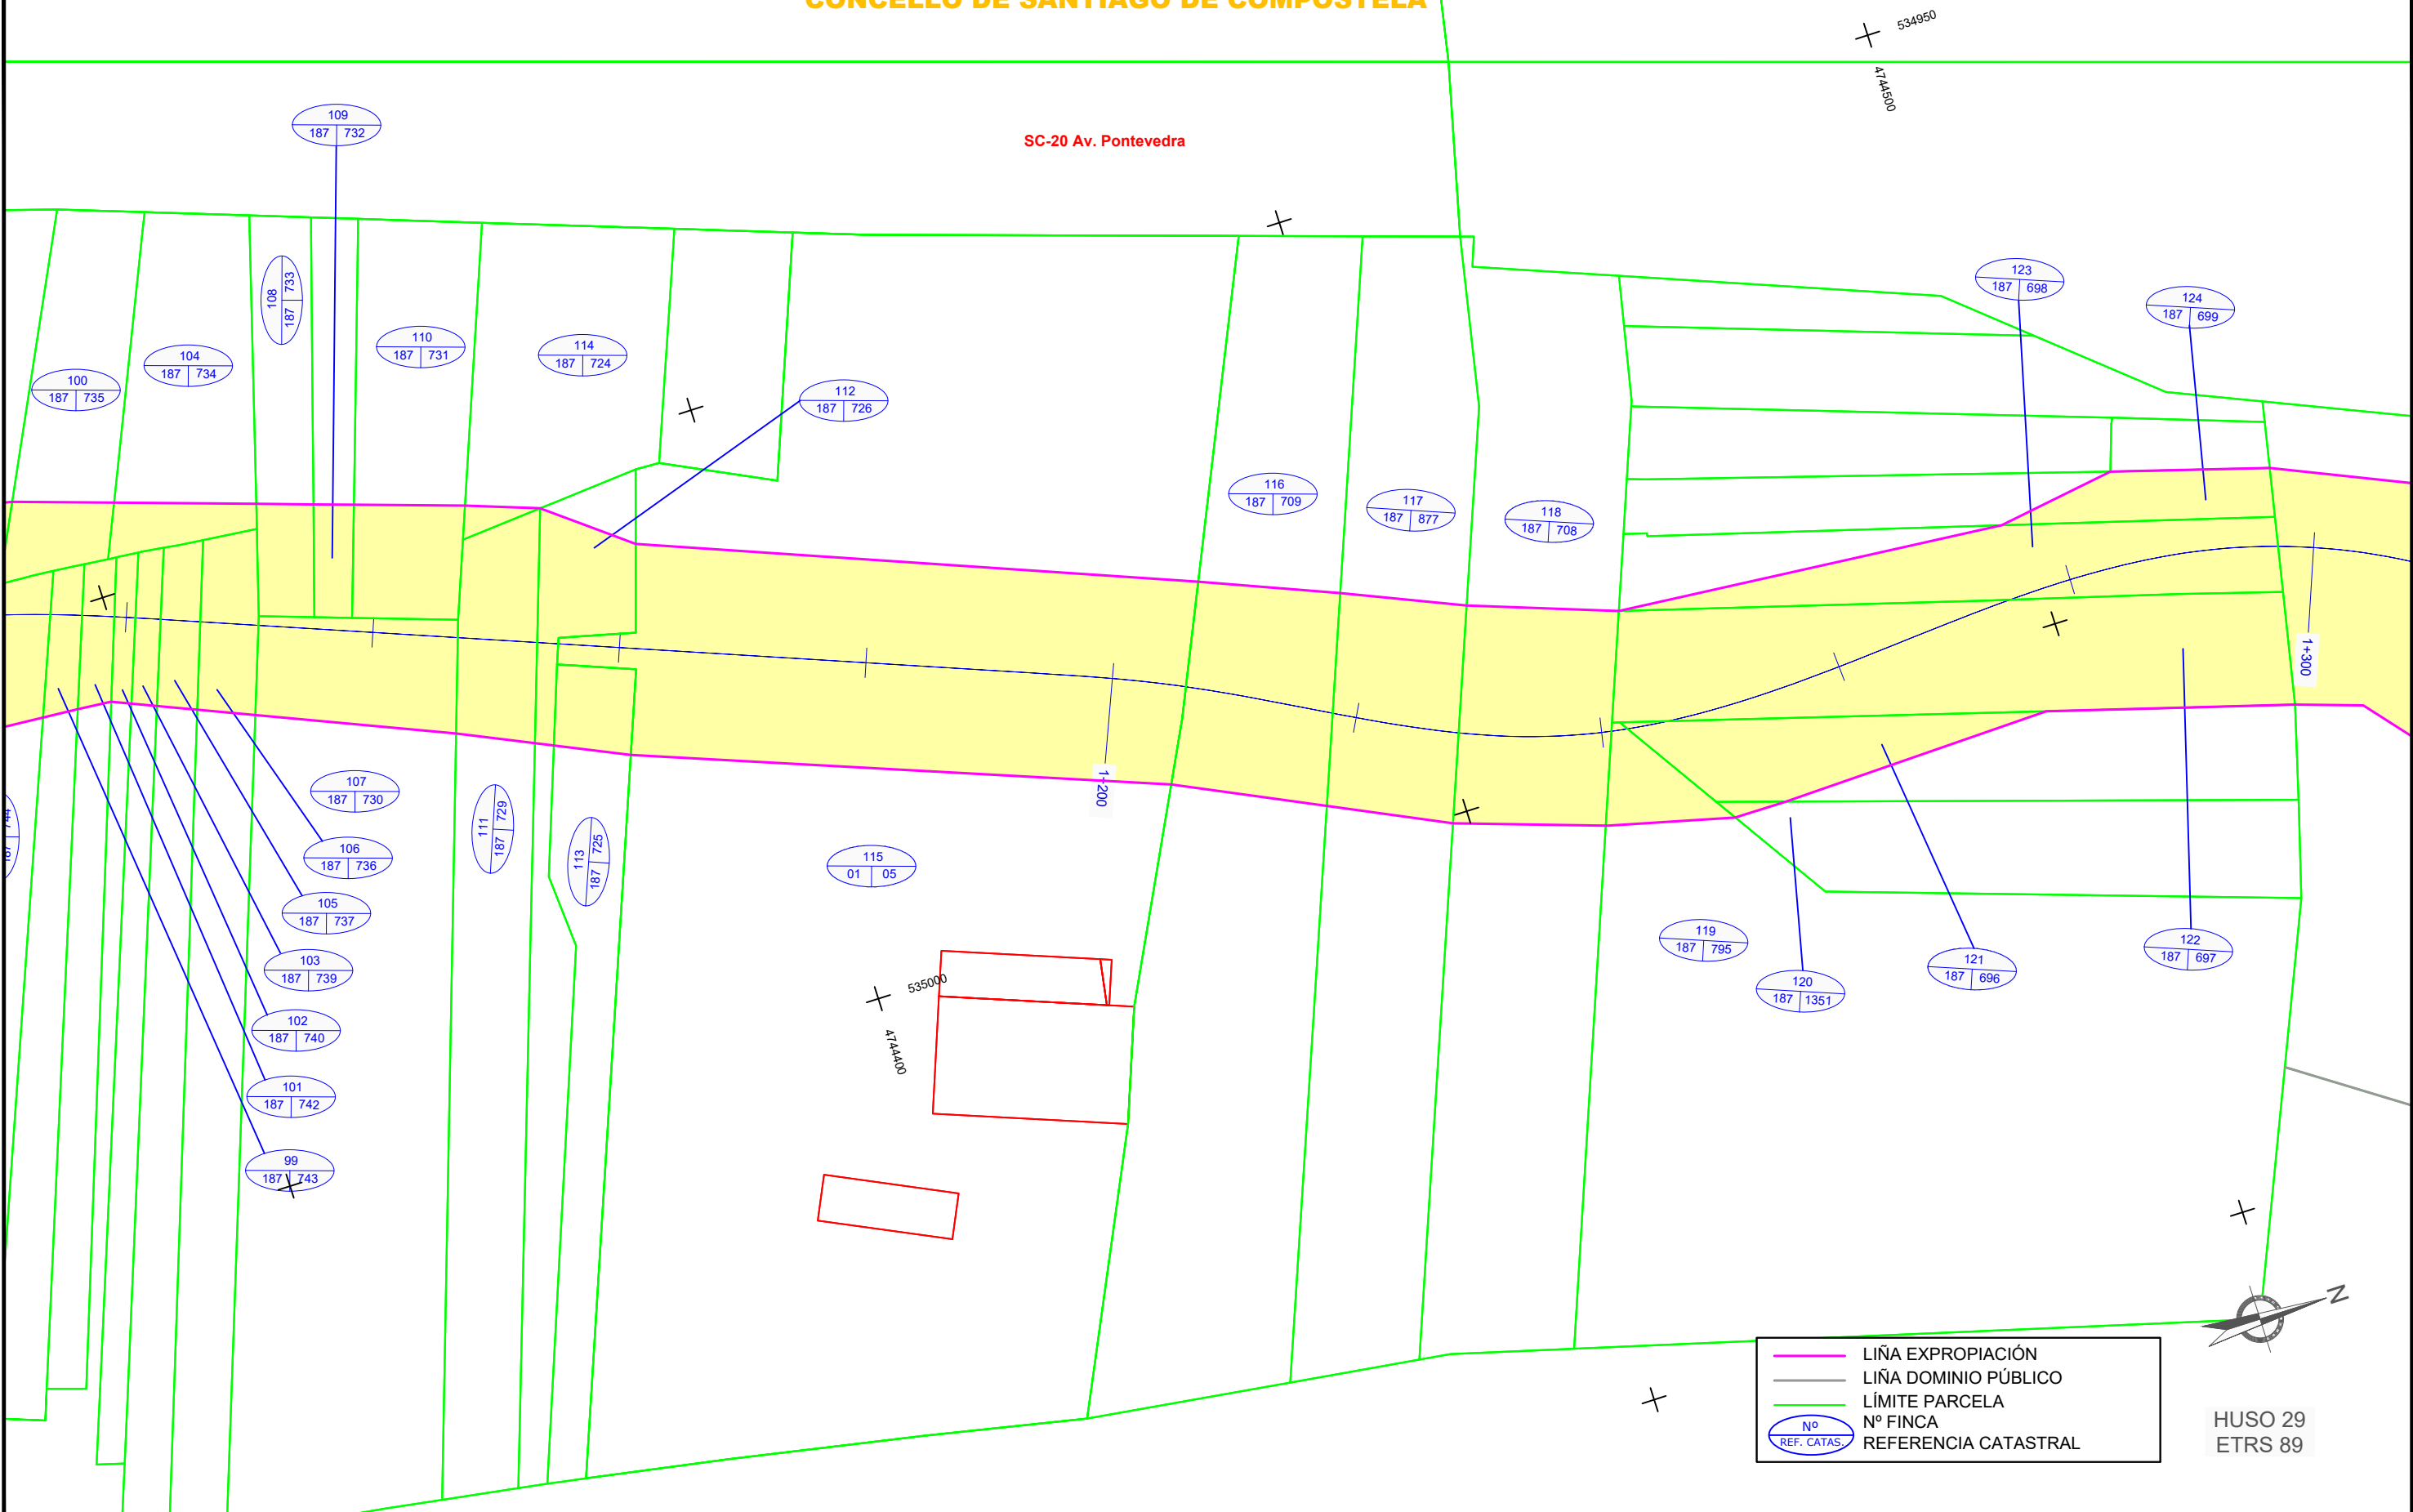

— LIÑA EXPROPIACIÓN
— LIÑA DOMINIO PÚBLICO
— LÍMITE PARCELA
Nº Nº FINCA
REF. CATAS. REFERENCIA CATASTRAL

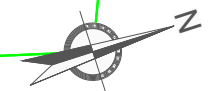


HUSO 29
ETRS 89

CVE: 8hmF3u0R03
 Verificación: <https://sede.xunta.gal/cve>
 EXPDIPROA Esp.XuntaCORPUSMAC22-085.08 Milladoiro-Intermodal (Eixo de mobilidade sostible en Santiago)Eig
 -22-085.08_Parcelario Milladoiro-Intermodal

XUNTA DE GALICIA CONSELLERÍA DE INFRAESTRUTURAS E MOBILIDADE axencia galega de Infraestruturas	SERVIZO	CONSULTOR	DIRECCIÓN DO CONTRATO	REPRESENTANTE DA ADMINISTRACIÓN	PERITO DA ADMINISTRACIÓN	DEBUXOU	SUBSTITUÍ A	ESCALA	TÍTULO	CLAVE	NÚMERO DE PLANO	DESIGNACIÓN DO PLANO	DATA
		 ESTUDIO TECNICO GALLEGO, S.A. Aído Felipe de la Gándaras Aído Jesús Rodríguez	 Rocio Facorro Taboada COTEXOU	 Aído Jesús Rodríguez	 Aído Benito Vilas	Rocio Facorro Taboada COTEXOU	- - -	DIN A1: 1 / 250 DIN A3: 1 / 500 0 2.5 5 7.5 10m	EIXO DE MOBILIDADE SOSTIBLE EN SANTIAGO DE COMPOSTELA. Treito Milladoiro - Estación intermodal	AC/22/085.06	1 FOLLA FOLLA 06 DE 31	PARCELARIO	Abril 2023 Nº DE PÁX. 1

CONCELLO DE SANTIAGO DE COMPOSTELA

SC-20 Av. Pontevedra

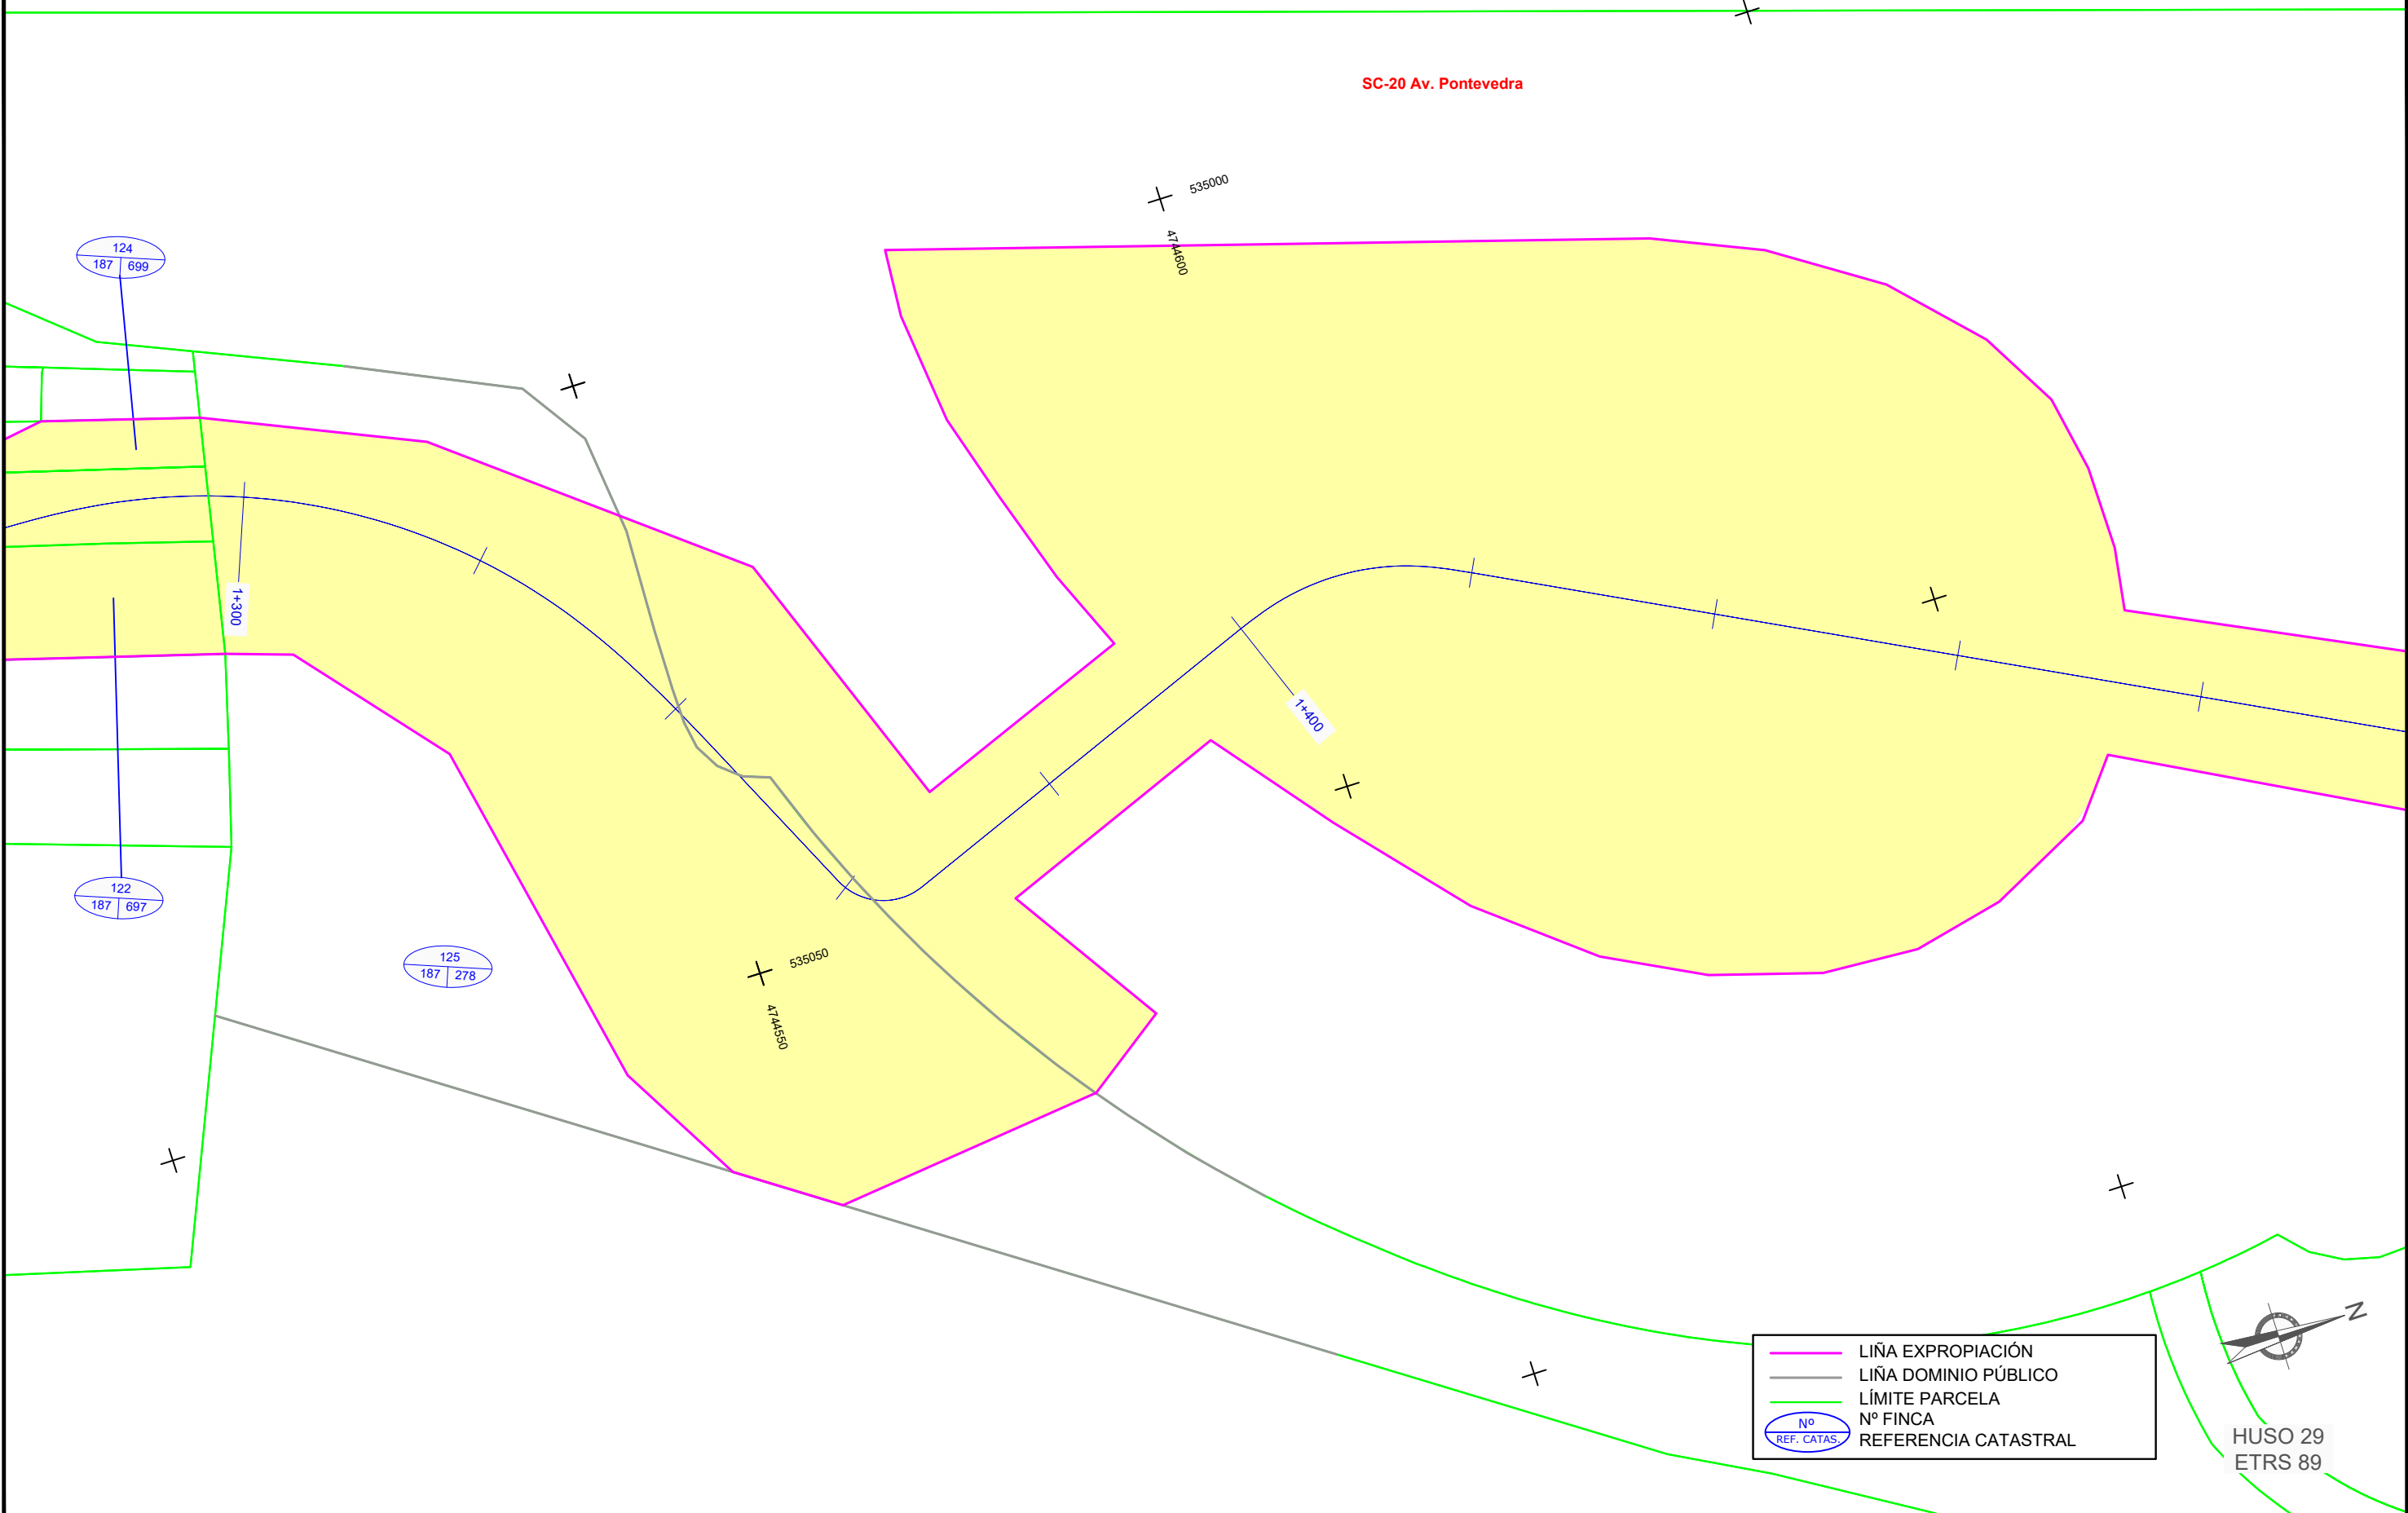

	LIÑA EXPROPIACIÓN
	LIÑA DOMINIO PÚBLICO
	LÍMITE PARCELA
	Nº FINCA
	REFERENCIA CATASTRAL



HUSO 29
ETRS 89

XUNTA DE GALICIA CONSELLERÍA DE INFRAESTRUTURAS E MOBILIDADE 	SERVIZO	CONSULTOR	DIRECCIÓN DO CONTRATO	REPRESENTANTE DA ADMINISTRACIÓN	PERITO DA ADMINISTRACIÓN	DEBUXOU	SUBSTITUÍ A	ESCALA	TÍTULO	CLAVE	NÚMERO DE PLANO	DESIGNACIÓN DO PLANO	DATA
		ESTUDIO TÉCNICO GALLEGO, S.A.	Asdo. Felipe de la Gándaras	Asdo. Jesús Rodríguez	Asdo. Sirodo Vilariño Lora	Rocio Facorro Taboada	-	DIN A1: 1 / 250 DIN A3: 1 / 500	EIXO DE MOBILIDADE SOSTIBLE EN SANTIAGO DE COMPOSTELA. Treito Milladoiro - Estación intermodal	AC/22/085.06	1	PARCELARIO	Abril 2023
								0 2.5 5 7.5 10m			FOLLA 07 DE 31		Nº DE PÁX: 1


CVE: 8hmF3uoRnR03
Verificación: <https://sede.xunta.gal/cve>



EXPROPIACIÓN Xunta de Galicia (USAC) 22/085.06 Milladoiro-Intermodal (Eixo de mobilidade sostible en Santiago) Ely -22-085.06_Parcelario Milladoiro-Intermodal

CONCELLO DE SANTIAGO DE COMPOSTELA

SC-20 Av. Pontevedra

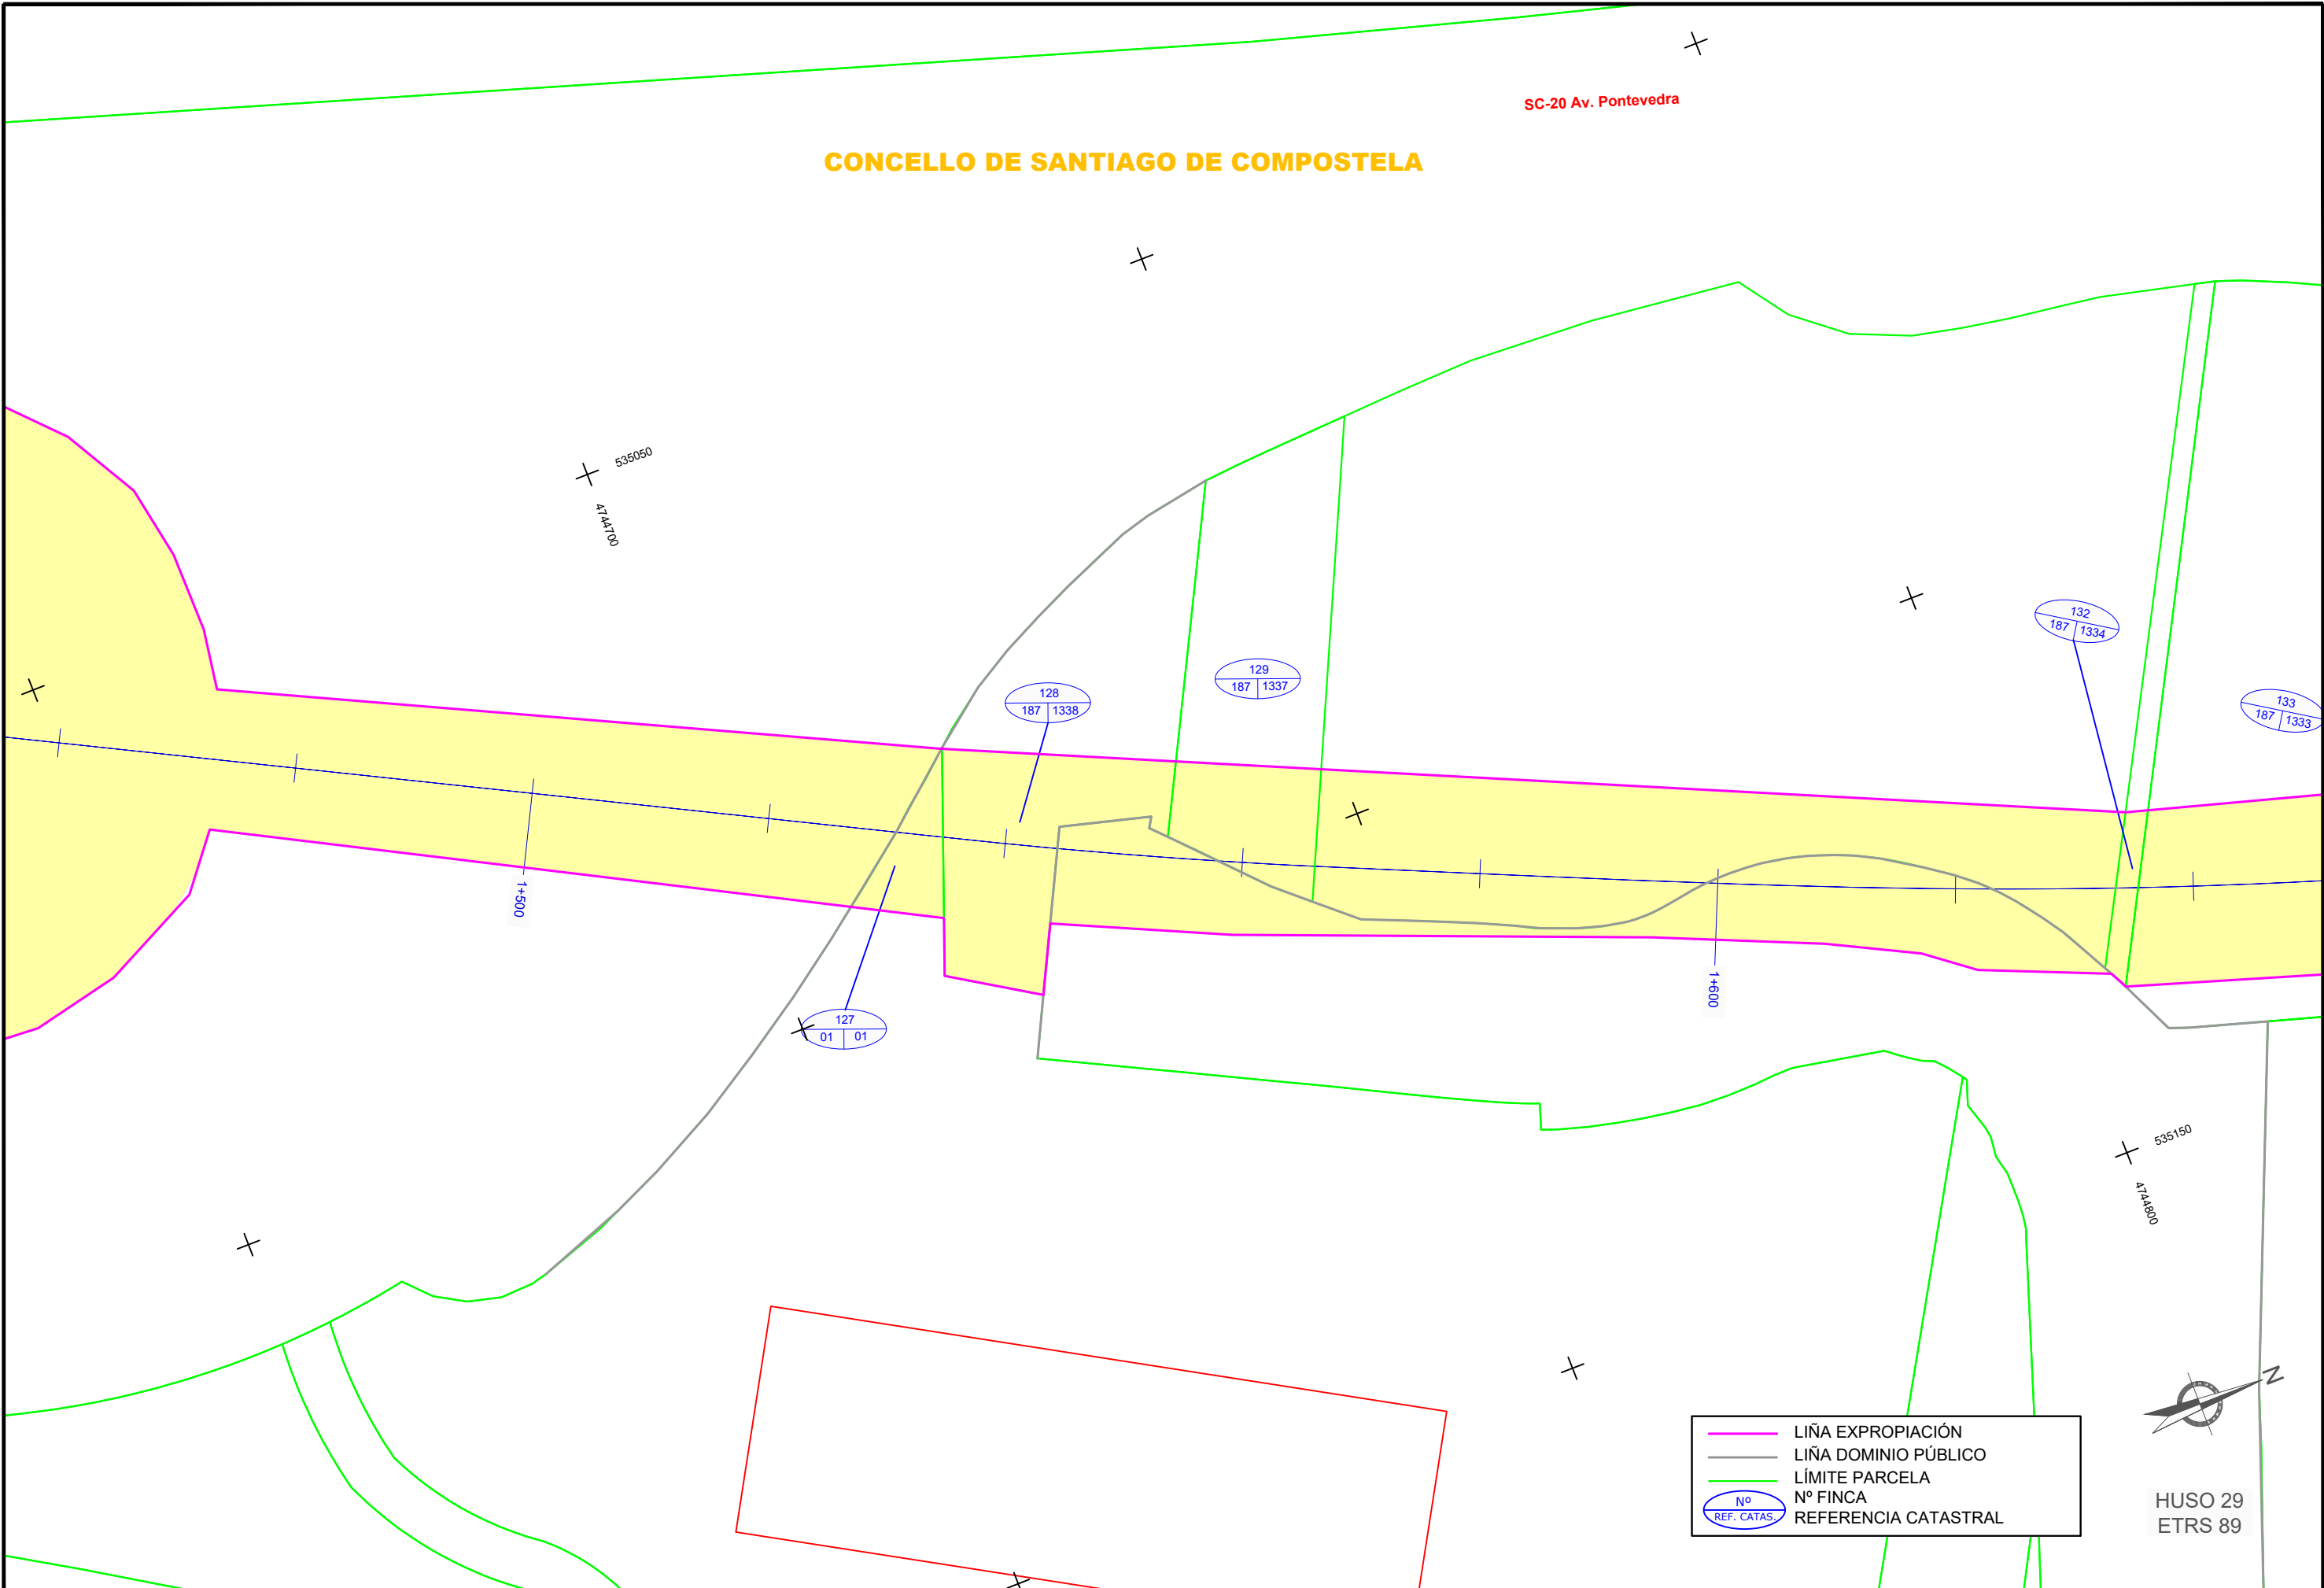

	LIÑA EXPROPIACIÓN
	LIÑA DOMINIO PÚBLICO
	LÍMITE PARCELA
	Nº FINCA
	REFERENCIA CATASTRAL




HUSO 29
ETRS 89

CVE: 8hmF3u0R03
Verificación: <https://sede.xunta.gal/cve>

EXPROPIACIÓN XUNTA DE GALICIA (L. 1/2004) DE MILLADOIRO-INTERMODAL (EIXO DE MOBILIDADE SOSTIBLE EN SANTIAGO DE COMPOSTELA)
22-085.08 Parcelario Milladoiro-Intermodal

			SERVIZO	CONSULTOR	DIRECCIÓN DO CONTRATO	REPRESENTANTE DA ADMINISTRACIÓN	PERITO DA ADMINISTRACIÓN	DEBUXOU	SUBSTITUÍU A	ESCALA	TÍTULO	CLAVE	NÚMERO DE PLANO	DESIGNACIÓN DO PLANO	DATA
				ESTUDIO TECNICO GALLEGO, S.A.	Asdo Felpe de la Gándaras	Asdo Jesús Rodríguez	Asdo Santeo Vázquez	Rocio Facorro Taboada		DIN A1: 1 / 250 DIN A3: 1 / 500	EIXO DE MOBILIDADE SOSTIBLE EN SANTIAGO DE COMPOSTELA. Treito Milladoiro - Estación intermodal	AC/22/085.06	1	PARCELARIO	Abril 2023
										0 2.5 5 7.5 10m			FOLLA 08 DE 31		Nº DE PÁX: 1

CONCELLO DE SANTIAGO DE COMPOSTELA

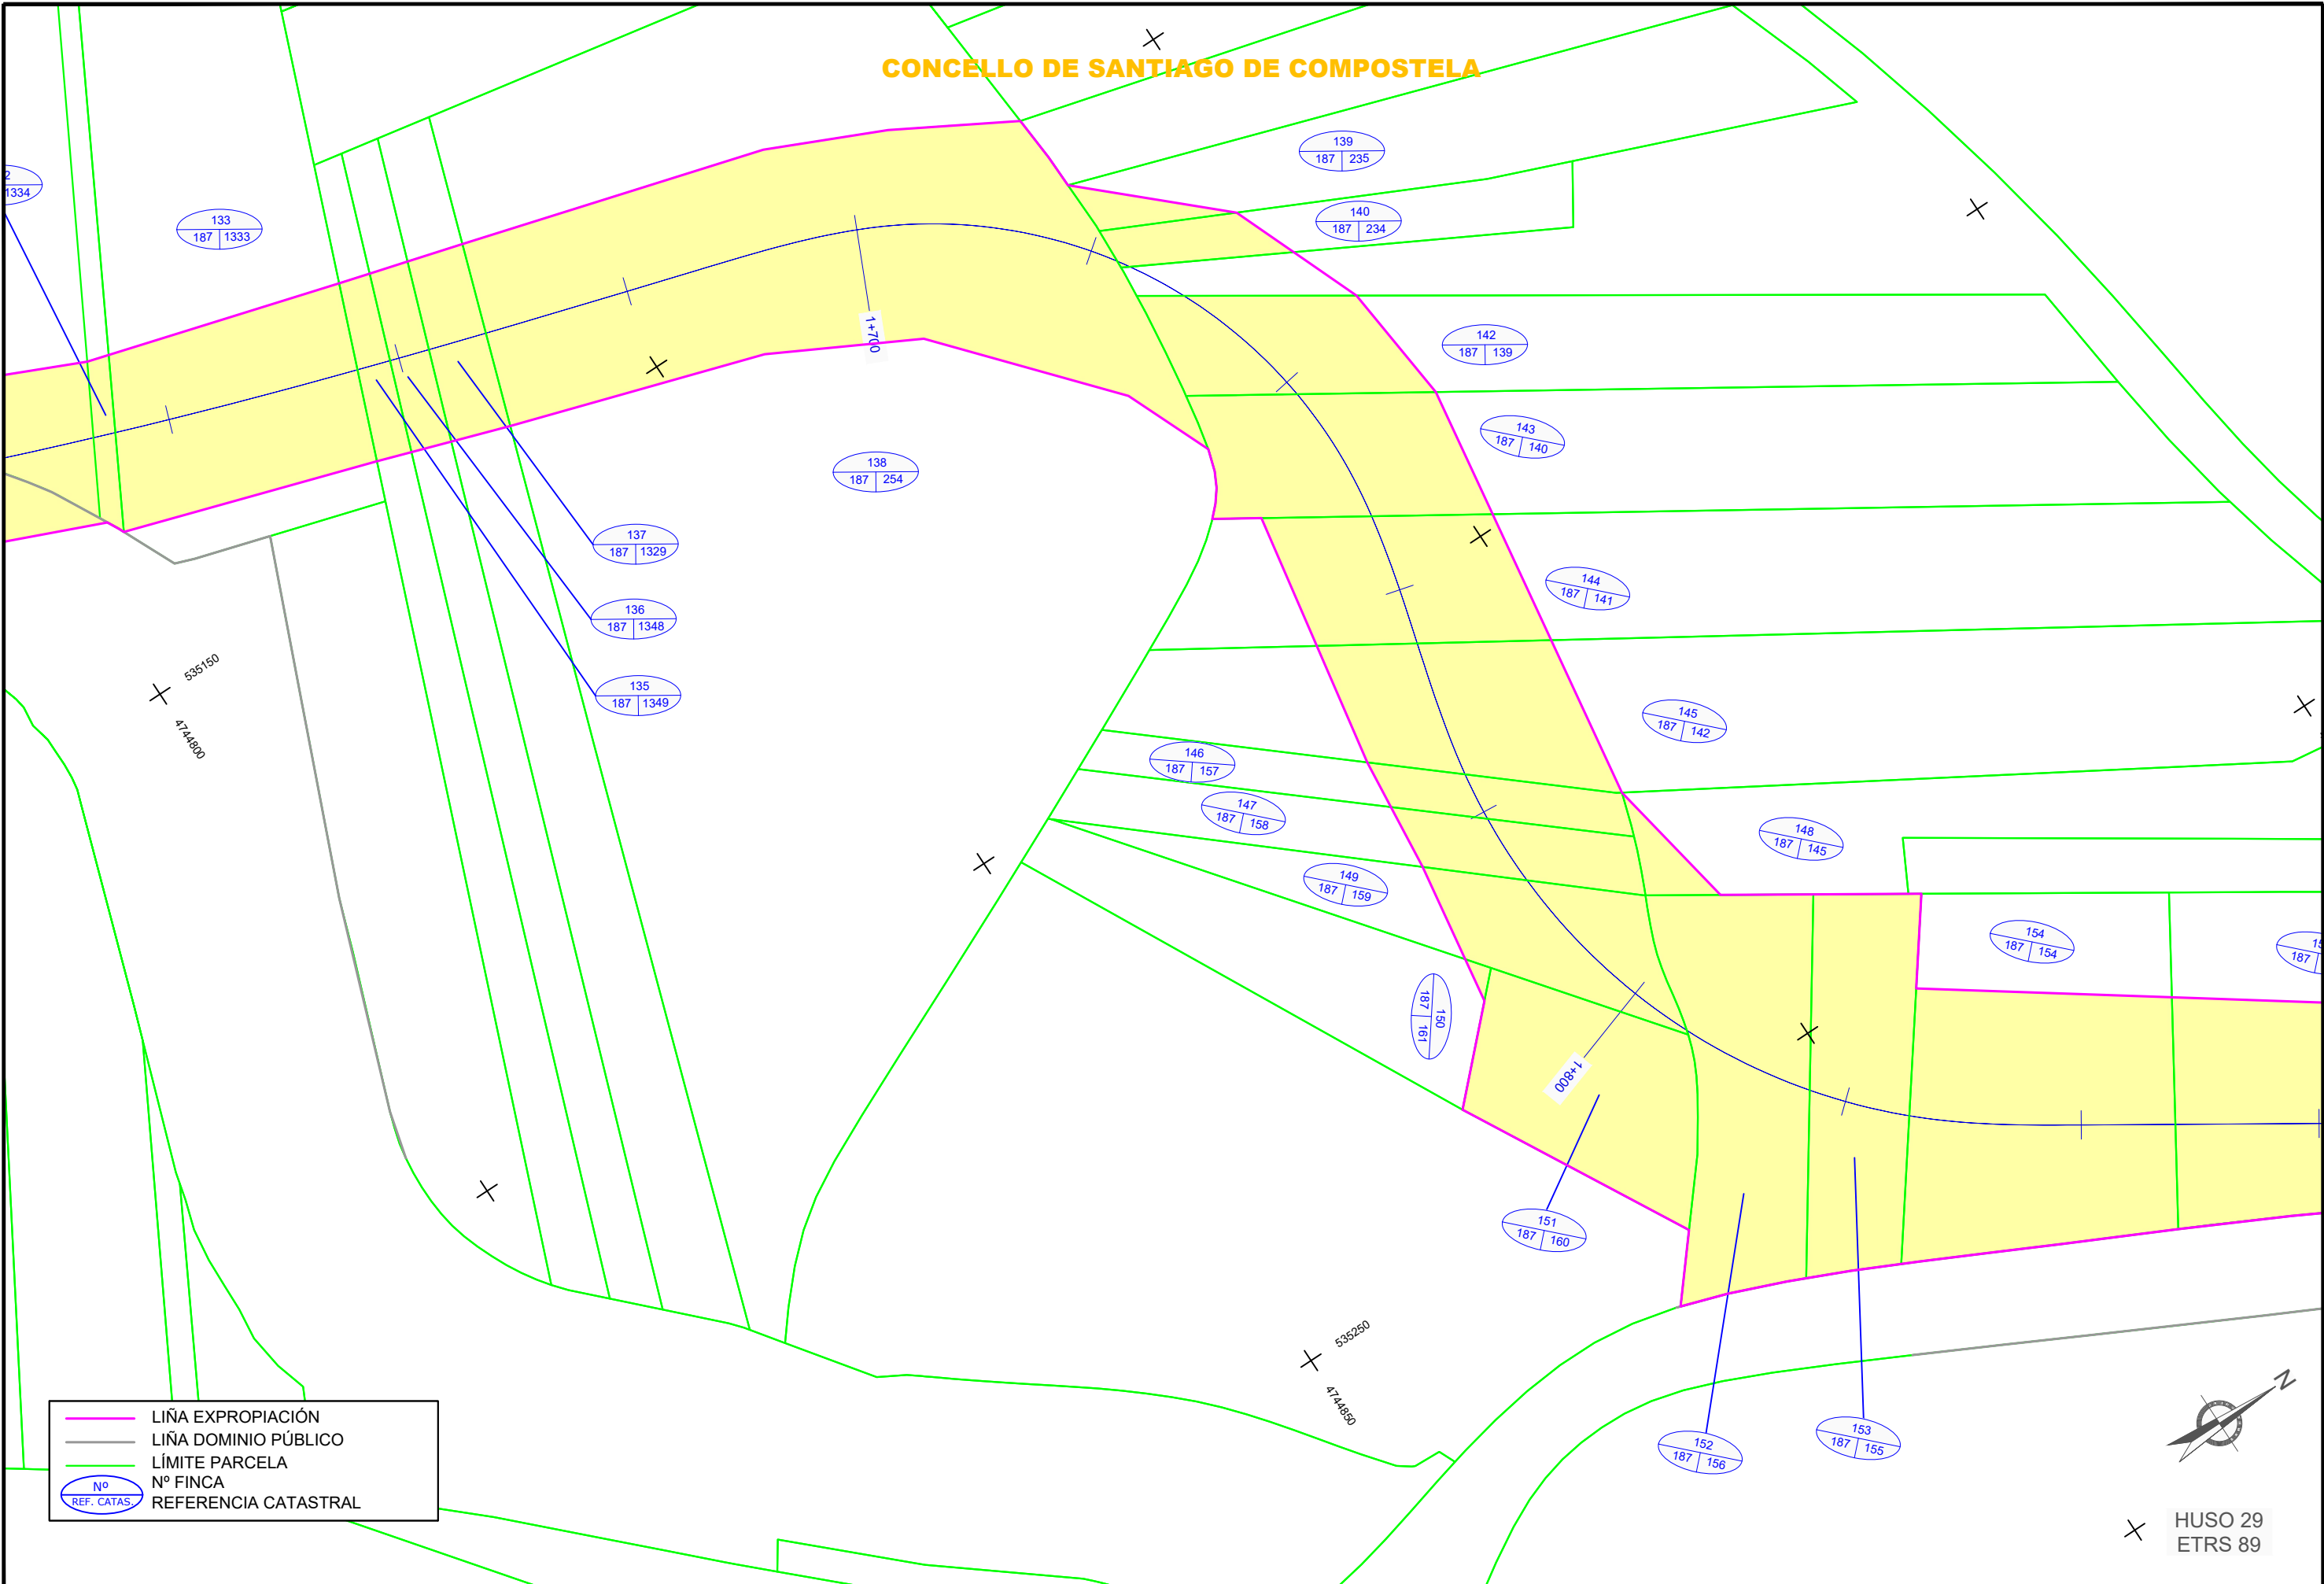

	LIÑA EXPROPIACIÓN
	LIÑA DOMINIO PÚBLICO
	LÍMITE PARCELA
	Nº FINCA
	REFERENCIA CATASTRAL




CVE: 8hmF3u0R03
 Verificación: <https://sede.xunta.gal/cve>
 2023-04-06 10:00:00

EXPROPIACIÓN XUNTA DE GALICIA (L. 1/2004) DE MILLADOIRO-INTERMODAL (EIXO DE MOBILIDADE SOSTIBLE EN SANTIAGO DE COMPOSTELA)
 22-085.06 Parcelario Milladoiro-Intermodal

XUNTA DE GALICIA CONSELLERÍA DE INFRAESTRUTURAS E MOBILIDADE 	SERVIZO:	CONSULTOR:	DIRECCIÓN DO CONTRATO:	REPRESENTANTE DA ADMINISTRACIÓN:	PERITO DA ADMINISTRACIÓN:	DEBUXOU:	SUBSTITUÍE A:	ESCALA:	TÍTULO:	CLAVE:	NÚMERO DE PLANO:	DESIGNACIÓN DO PLANO:	DATA:
			 ESTUDIO TECNICO GALLEGO, S.A. Aído Felipe de la Gándaras Aído Jesús Rodríguez Aído Benito Vilasuso	 Rocio Facorro Taboada COTEXOU	 Benito Vilasuso	 Rocio Facorro Taboada COTEXOU	- - -	DIN A1: 1 / 250 DIN A3: 1 / 500 	EIXO DE MOBILIDADE SOSTIBLE EN SANTIAGO DE COMPOSTELA. Treito Milladoiro - Estación intermodal	AC/22/085.06	1 FOLLA FOLLA 09 DE 31	PARCELARIO	Abril 2023 Nº DE PÁX: 1

CONCELLO DE SANTIAGO DE COMPOSTELA

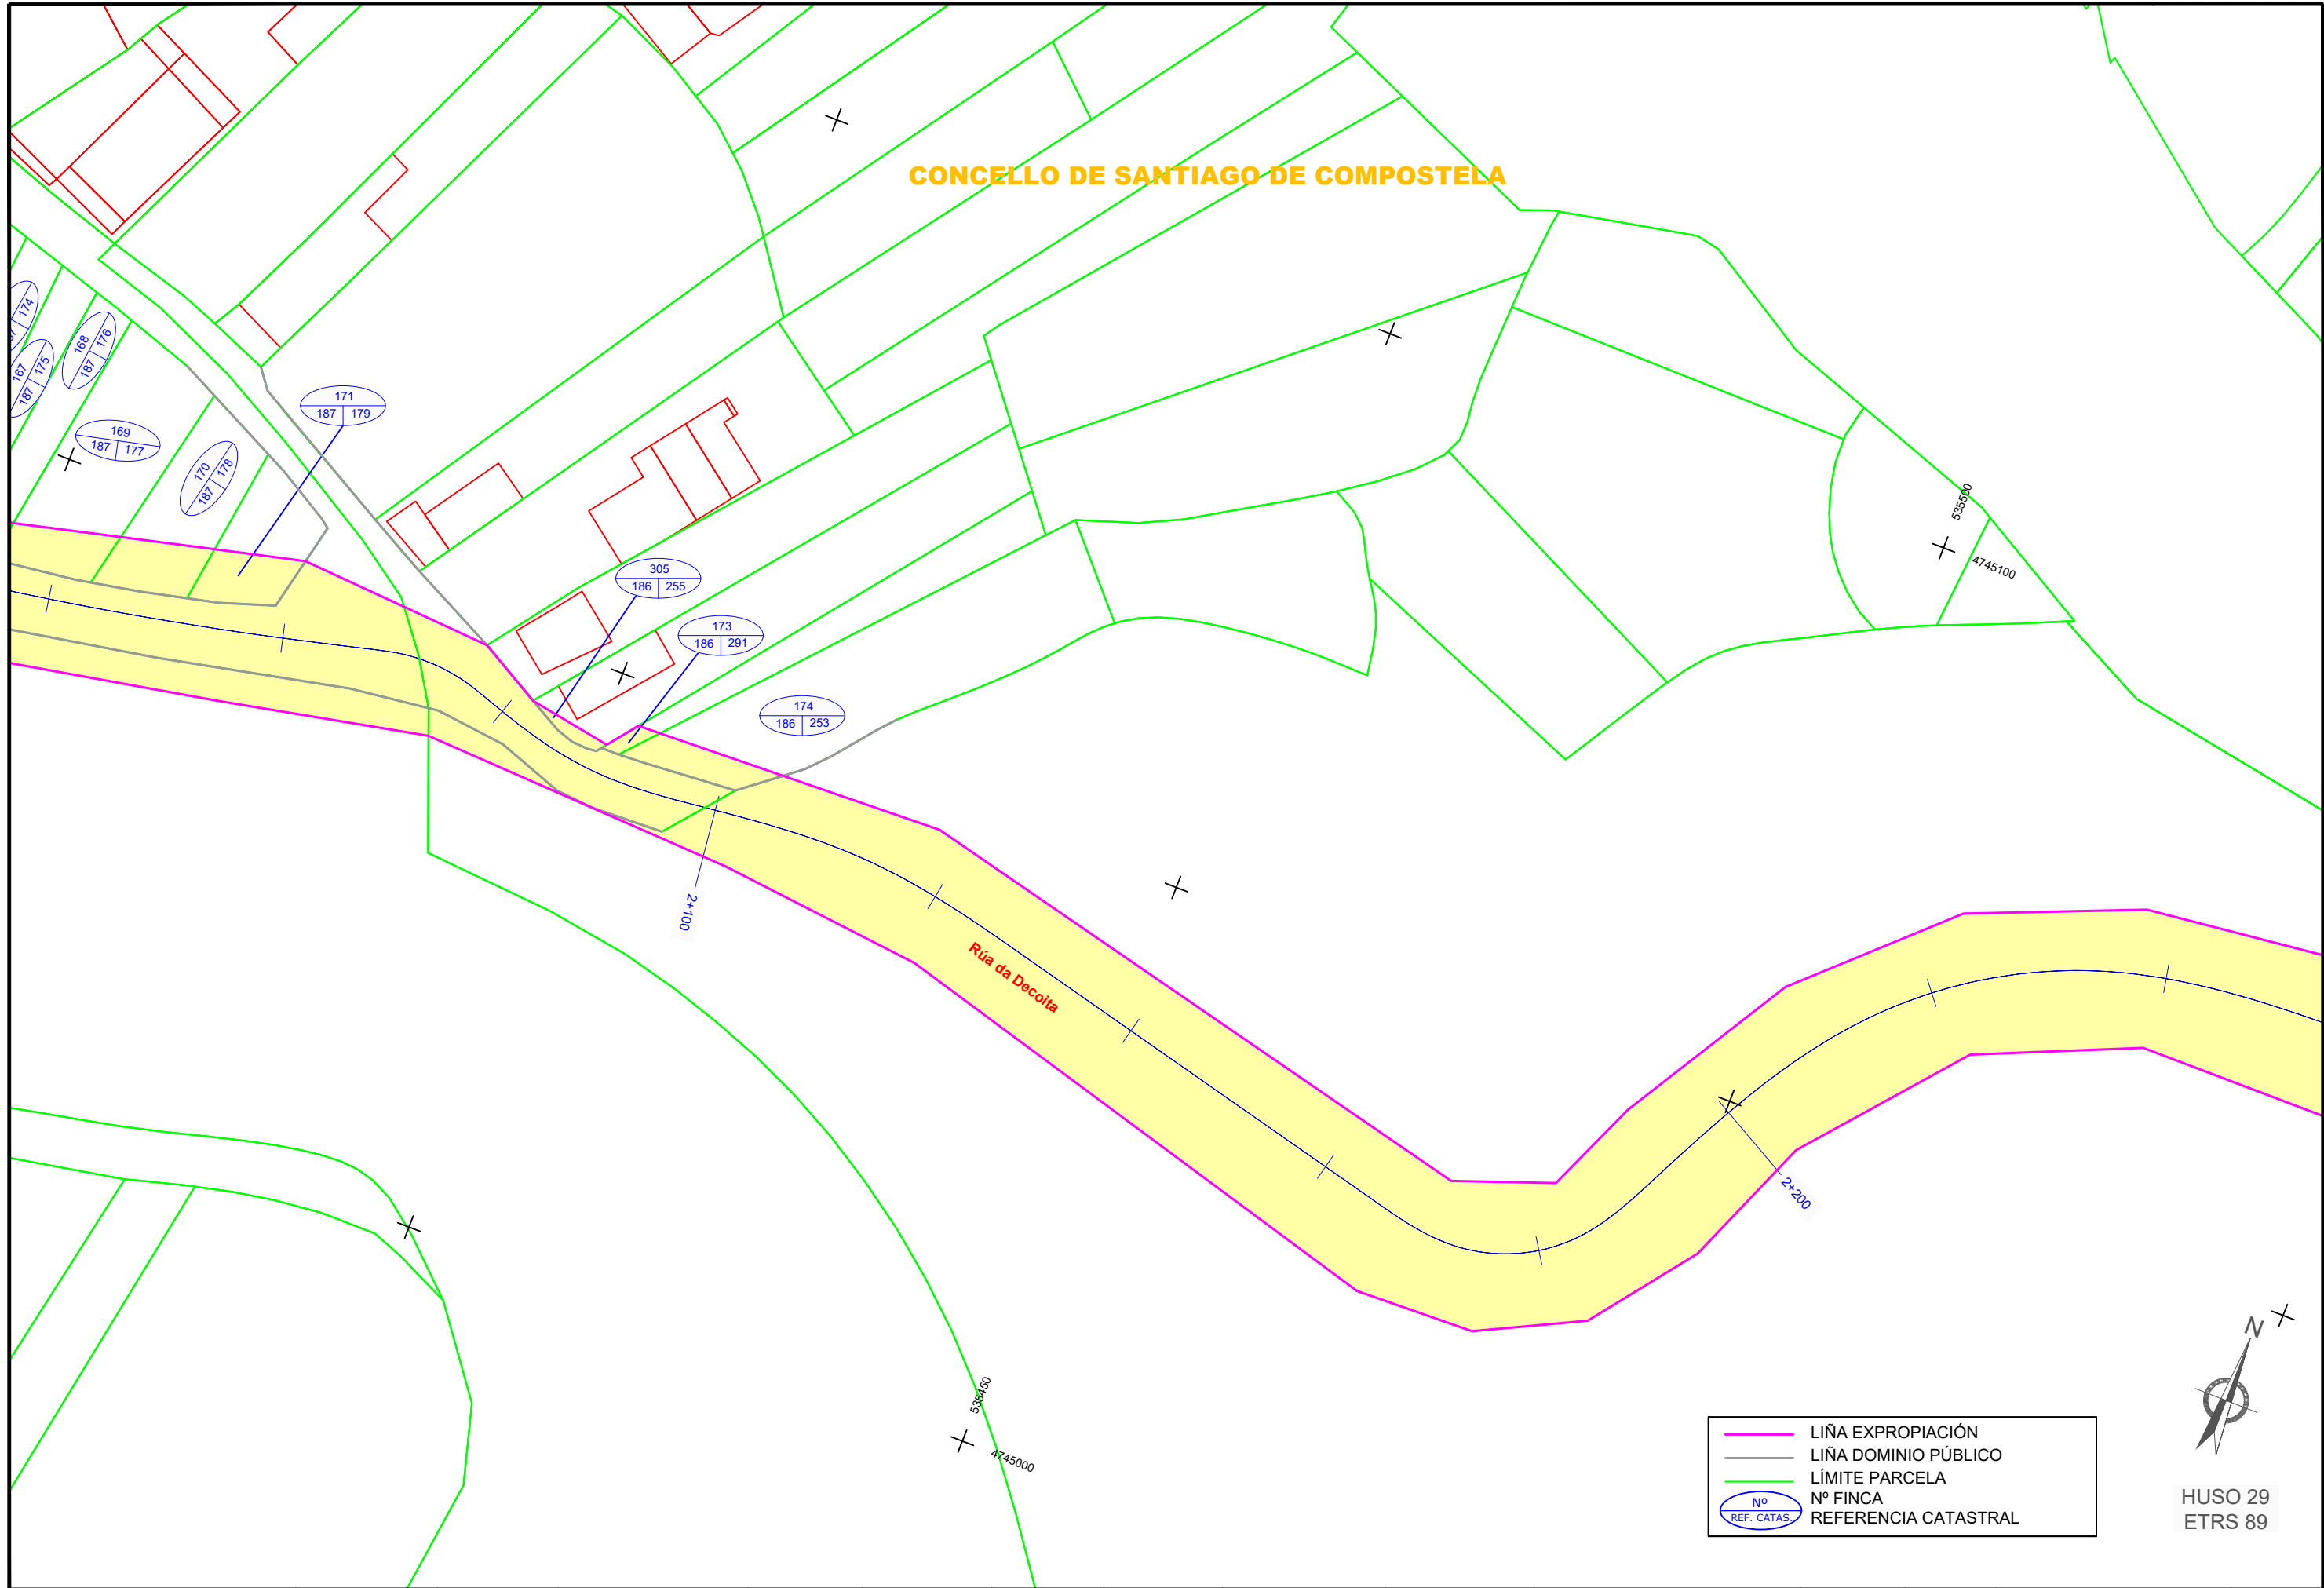

	LIÑA EXPROPiación
	LIÑA DOMINIO PÚBLICO
	LÍMITE PARCELA
	Nº FINCA
	REFERENCIA CATASTRAL




HUSO 29
ETRS 89

CVE: 8hmF3u0R03
Verificación: <https://sede.xunta.gal/cve>


			SERVIZO	CONSULTOR	DIRECCIÓN DO CONTRATO	REPRESENTANTE DA ADMINISTRACIÓN	PERITO DA ADMINISTRACIÓN	DEBUXOU	SUBSTITUÍ A	ESCALA DIN A1: 1 / 250 DIN A3: 1 / 500 	TÍTULO	CLAVE	NÚMERO DE PLANO	DESIGNACIÓN DO PLANO	DATA
								Rocio Facorro Taboada COTEXOU	- -	EIXO DE MOBILIDADE SOSTIBLE EN SANTIAGO DE COMPOSTELA. Treito Milladoiro - Estación intermodal	AC/22/085.06	1	PARCELARIO	Abril 2023	
												FOLLA 11 DE 31		Nº DE PÁX. 1	



CONCELLO DE SANTIAGO DE COMPOSTELA

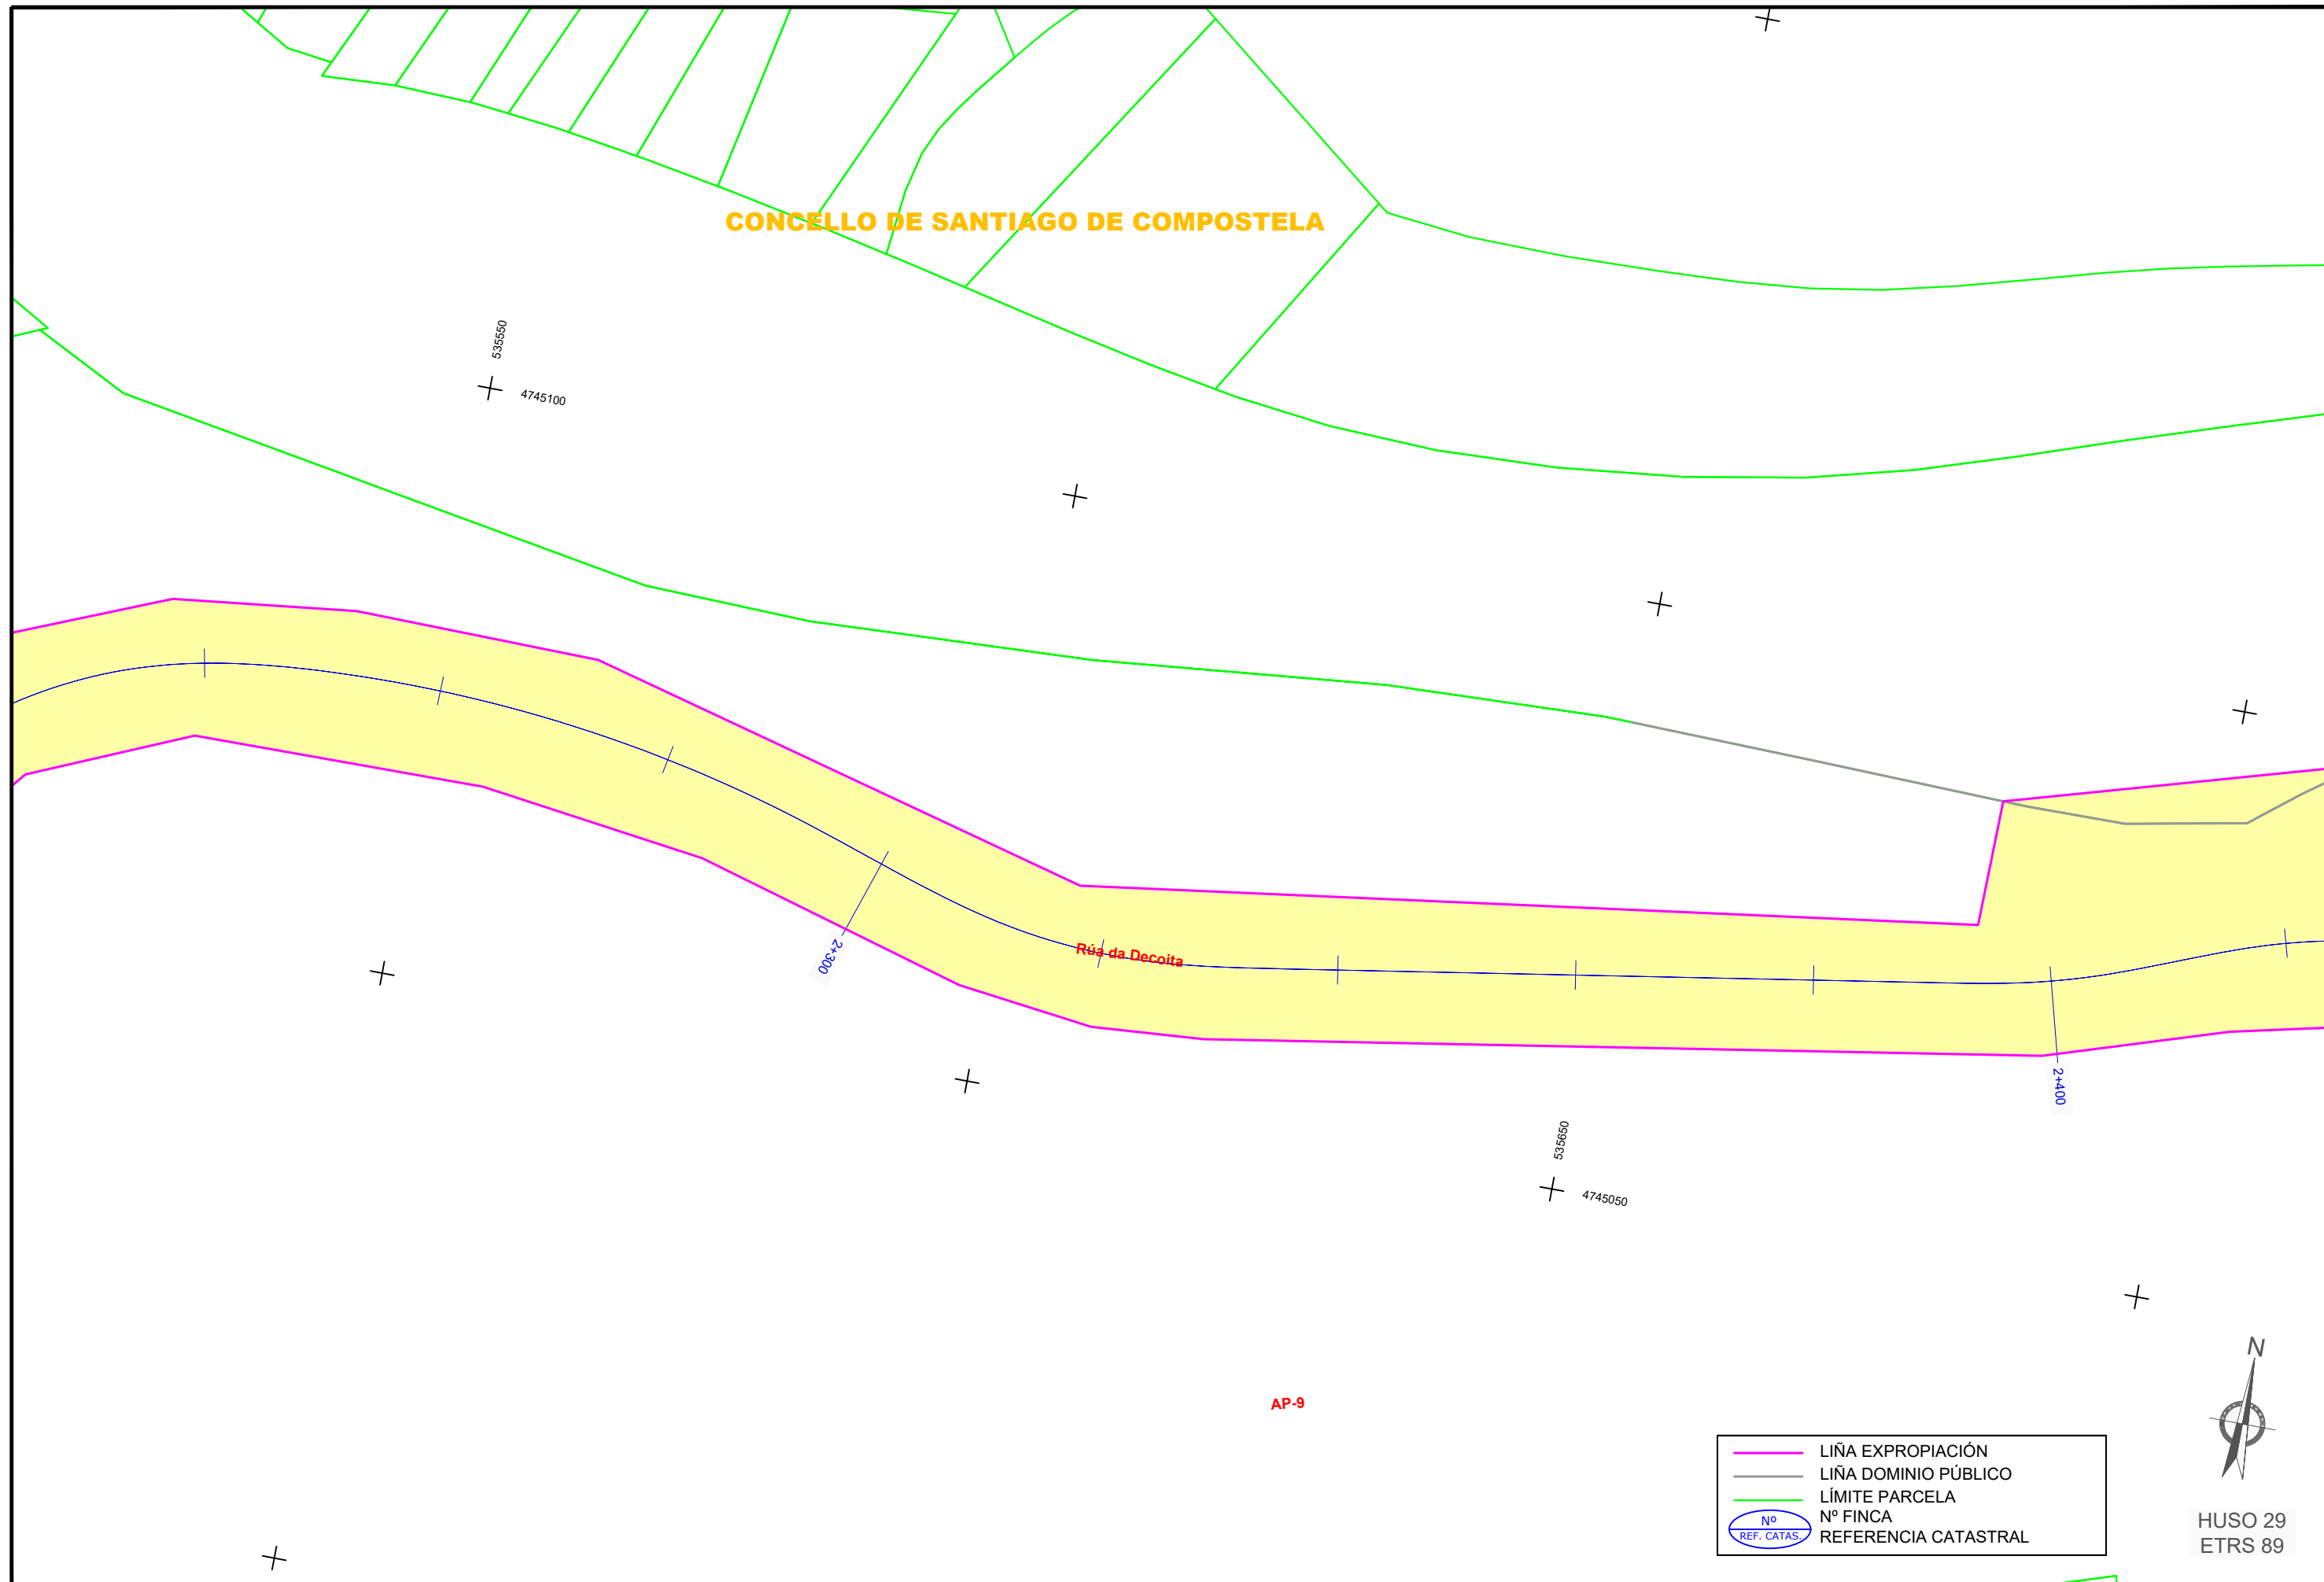

	LIÑA EXPROPIACIÓN
	LIÑA DOMINIO PÚBLICO
	LÍMITE PARCELA
	Nº FINCA
	REFERENCIA CATASTRAL

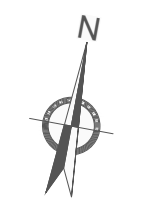

HUSO 29
ETRS 89

			SERVIZO	CONSULTOR	DIRECCIÓN DO CONTRATO	REPRESENTANTE DA ADMINISTRACIÓN	PERITO DA ADMINISTRACIÓN	DEBUXOU	SUBSTITUÍU A	ESCALA DIN A1: 1 / 250 DIN A3: 1 / 500 	TÍTULO	CLAVE AC/22/085.06	NÚMERO DE PLANO	DESIGNACIÓN DO PLANO	DATA
								Rocio Facorro Taboada COTEXOU	- -		EIXO DE MOBILIDADE SOSTIBLE EN SANTIAGO DE COMPOSTELA. Treito Milladoiro - Estación intermodal		1 FOLLA 12 DE 31	PARCELARIO	Abril 2023 Nº DE PÁX: 1


CVE: 8hmF3uoRnR03
 Verificador: <https://sede.xunta.gal/cve>



EXPROPIACIÓN Xunta de Galicia (SIA) AC/22/085.06 Milladoiro-Intermodal (Eixo de mobilidade sostible en Santiago) Eix
 -22-085.06_Parcelario Milladoiro-Intermodal

CONCELLO DE SANTIAGO DE COMPOSTELA

FCC ALTA VELOCIDAD - ATLÁNTICO

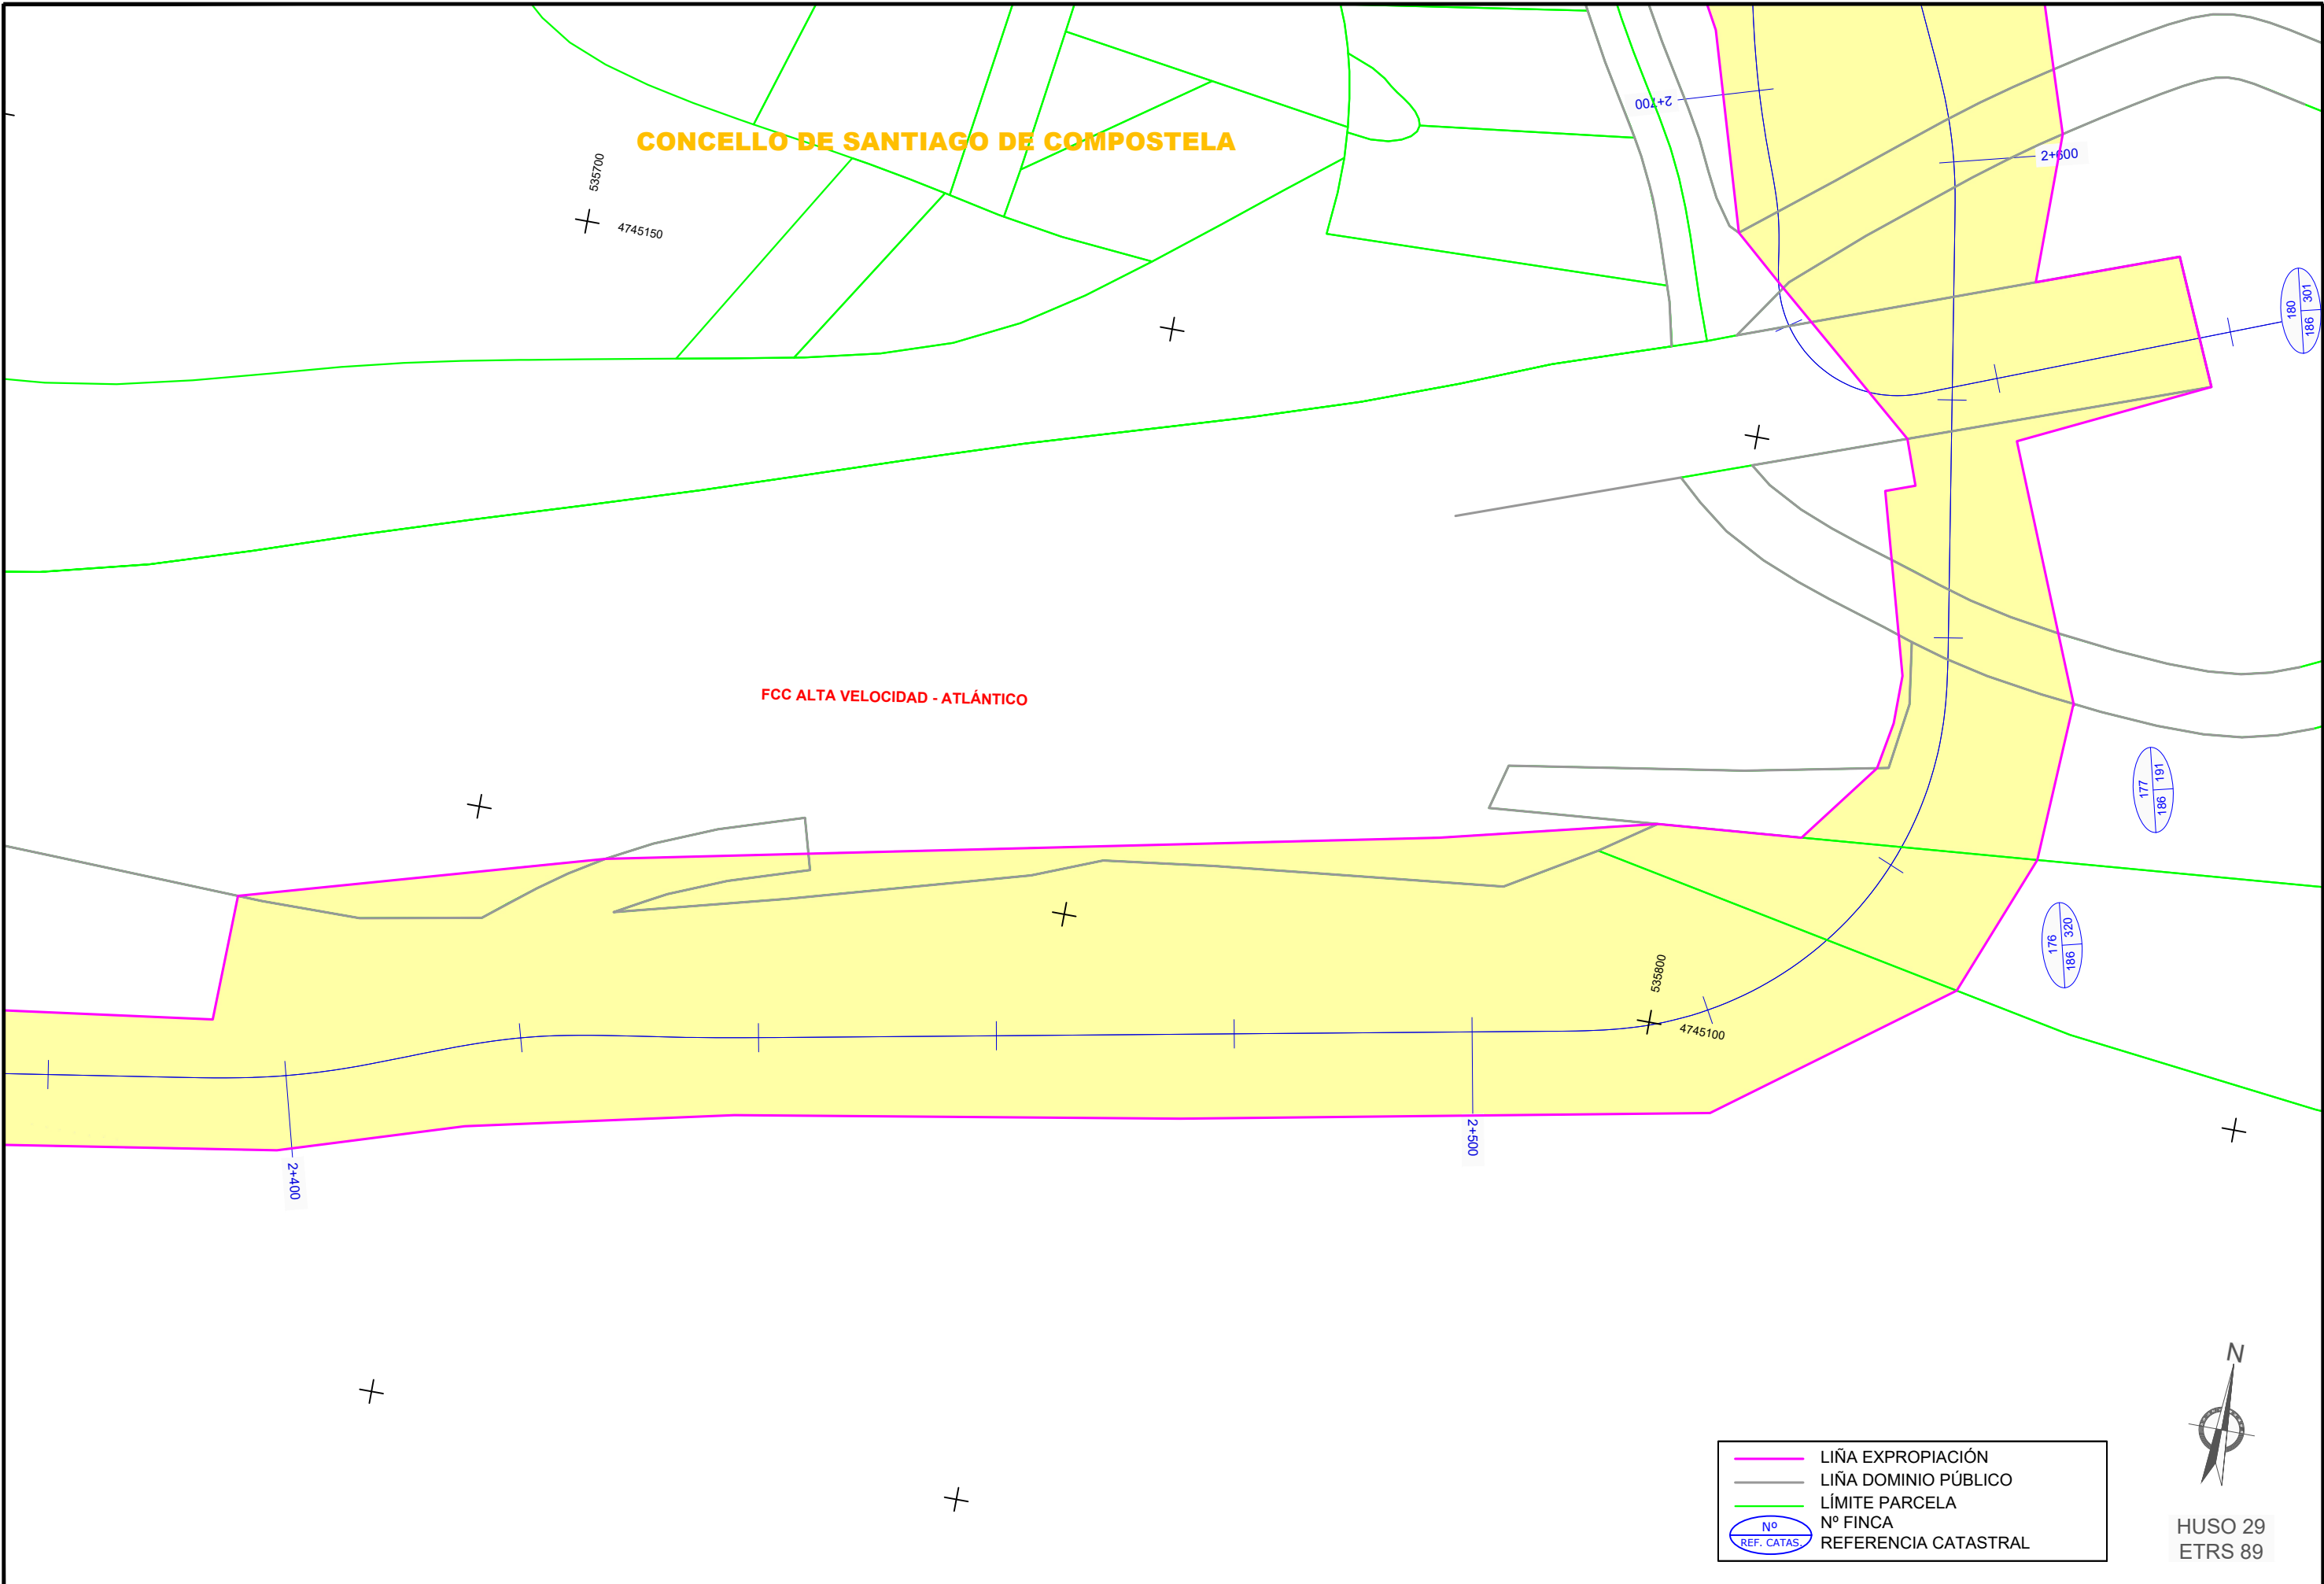

	LIÑA EXPROPIACIÓN
	LIÑA DOMINIO PÚBLICO
	LÍMITE PARCELA
	Nº FINCA REFERENCIA CATASTRAL



HUSO 29
ETRS 89


			SERVIZO	CONSULTOR	DIRECCIÓN DO CONTRATO	REPRESENTANTE DA ADMINISTRACIÓN	PERITO DA ADMINISTRACIÓN	DEBUXOU	SUBSTITUÍU A	ESCALA DIN A1: 1 / 250 DIN A3: 1 / 500 	TÍTULO	CLAVE AC/22/085.06	NÚMERO DE PLANO	DESIGNACIÓN DO PLANO	DATA
			ESTUDIO TÉCNICO GALLEGO, S.A.	Aido Felipe de la Gándaras	Aido Jesús Rodríguez	Aido Sirodo Vilariño Lora	Rocio Facorro Taboada	COTEXOU	-		-		EIXO DE MOBILIDADE SOSTIBLE EN SANTIAGO DE COMPOSTELA. Treito Milladoiro - Estación intermodal	1	PARCELARIO

CVE: 8kmF3u0R03
Verificación: <https://sede.xunta.gal/cve>



EXPROPIACIÓN Xunta de Galicia (SIA) 22/085.06 Milladoiro-Intermodal (Eixo de mobilidade sostible en Santiago) Ely - 22-085.06 - Parcelario Milladoiro-Intermodal

CONCELLO DE SANTIAGO DE COMPOSTELA

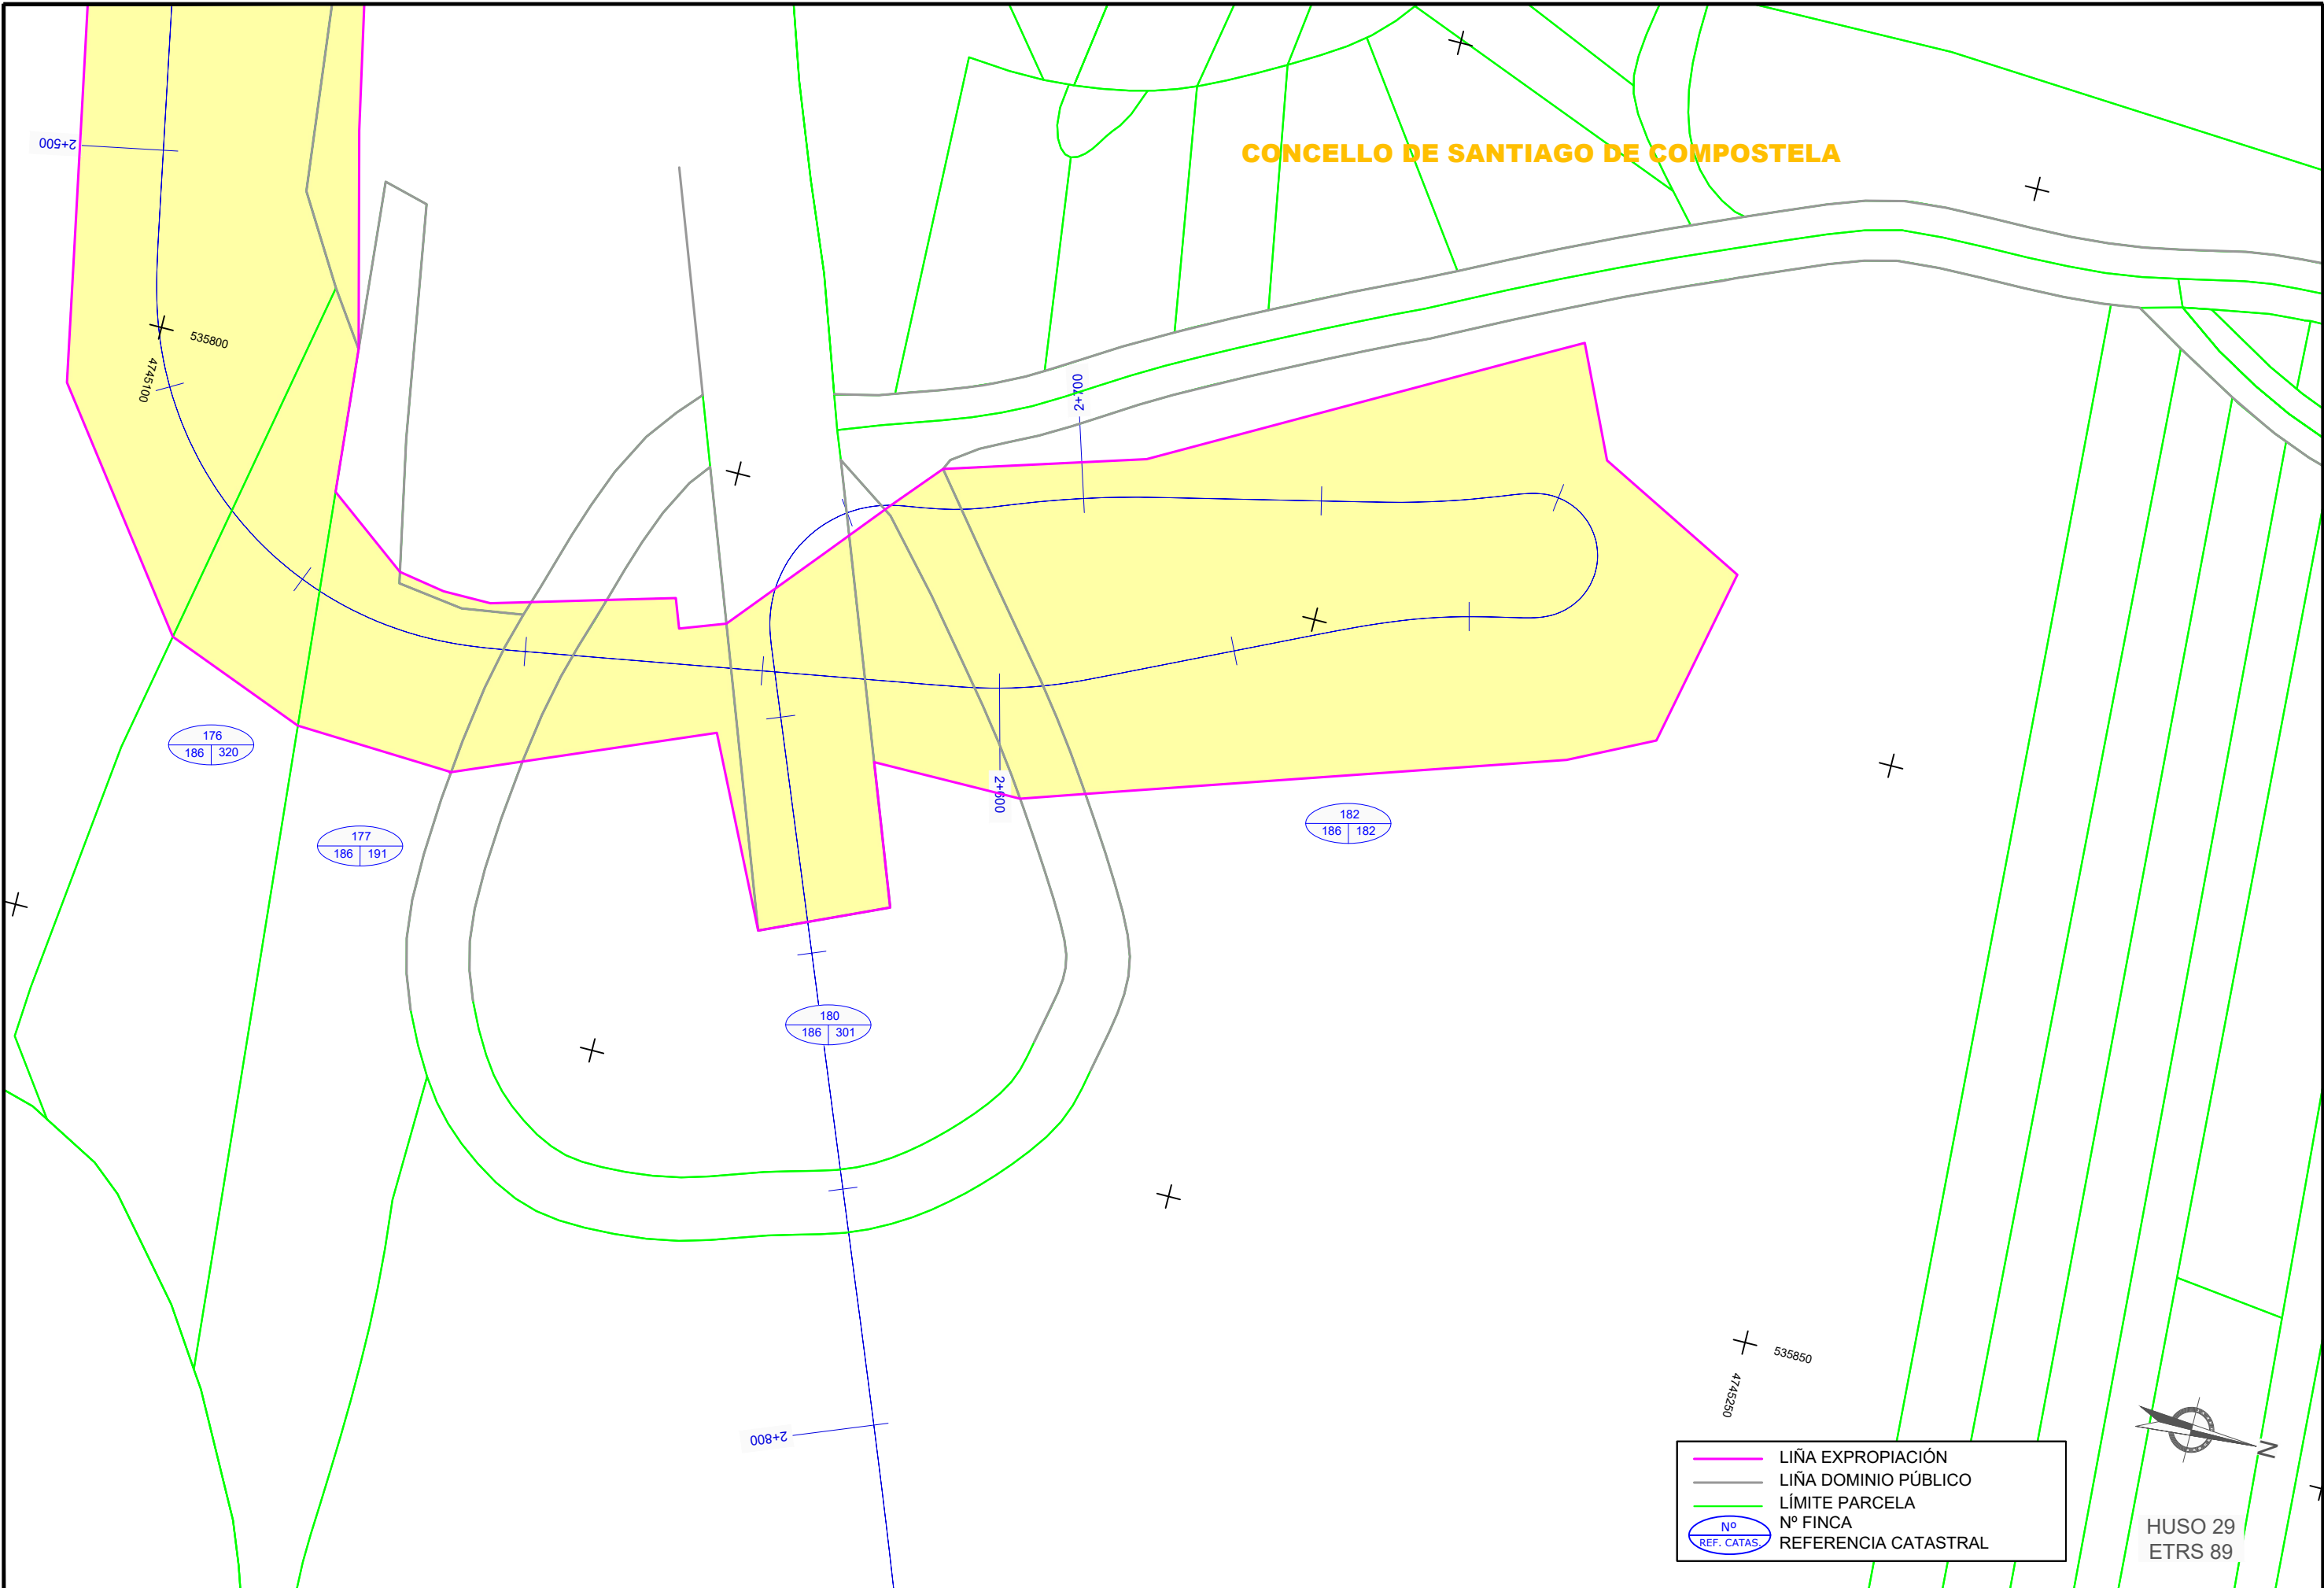

— LIÑA EXPROPIACIÓN
— LIÑA DOMINIO PÚBLICO
— LÍMITE PARCELA
Nº Nº FINCA
REF. CATAS. REFERENCIA CATASTRAL



HUSO 29
ETRS 89

CVE: 8hmF3u0RnR03
 Verificación: <https://sede.xunta.gal/cve>


EXPROPIACIÓN Xunta Galega (SIA) AC-22/085 de Milladoiro-Intermodal (Eixo de mobilidade sostenible en Santiago) EIG
 -22-085.06 Parcelario Milladoiro-Intermodal

XUNTA DE GALICIA CONSELLERÍA DE INFRAESTRUTURAS E MOBILIDADE 	SERVIZO	CONSULTOR	DIRECCIÓN DO CONTRATO	REPRESENTANTE DA ADMINISTRACIÓN	PERITO DA ADMINISTRACIÓN	DEBUXOU	SUBSTITUÍDO A	ESCALA	TÍTULO	CLAVE	NÚMERO DE PLANO	DESIGNACIÓN DO PLANO	DATA
		 ESTUDIO TÉCNICO GALLEGO, S.A. Aído Felipe de la Gándaras Aído Jesús Rodríguez Aído Benito Vázquez	Rocio Facorro Taboada COTEXOU	0 2,5 5 7,5 10m	EIXO DE MOBILIDADE SOSTIBILE EN SANTIAGO DE COMPOSTELA. Treito Milladoiro - Estación intermodal	AC/22/085.06	1	PARCELARIO	Abril 2023 Nº DE PÁX: 1				

CONCELLO DE SANTIAGO DE COMPOSTELA

Túnel Fervenza de Conxo
(via vella de ferrocarril)

	LIÑA EXPROPIACIÓN
	LIÑA DOMINIO PÚBLICO
	LÍMITE PARCELA
	Nº FINCA REFERENCIA CATASTRAL

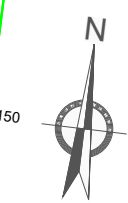

HUSO 29
ETRS 89

536900
4745200

536050
4745150

2+800

2+900

183
184 | 203

184
184 | 205

185
184 | 206

187
184 | 207


CVE: 8hmF3u0R03
Verificación: <https://sede.xunta.gal/cve>

EXPROPIACIÓN Xunta Galega (SUAAC) 22/085.06 Milladoiro-Intermodal (Eixo de mobilidade sostible en Santiago) EIG
22-085.06_Parcelario Milladoiro-Intermodal


			SERVIZO	CONSULTOR	DIRECCIÓN DO CONTRATO	REPRESENTANTE DA ADMINISTRACIÓN	PERITO DA ADMINISTRACIÓN	DEBUXOU	SUBSTITUÍU A	ESCALA DIN A1: 1 / 250 DIN A3: 1 / 500 	TÍTULO	CLAVE	NÚMERO DE PLANO	DESIGNACIÓN DO PLANO	DATA
			SERVIZO:	CONSULTOR: ESTUDIO TECNICO GALLEGO, S.A. Aído: Felipe de la Gándaras	DIRECCIÓN DO CONTRATO:	REPRESENTANTE DA ADMINISTRACIÓN: Aído: Jesús Rodríguez	PERITO DA ADMINISTRACIÓN: Aído: Saizto Vilasoro	DEBUXOU: Rocio Facorro Taboada COTEXOU:	SUBSTITUÍU POR:		TÍTULO: EIXO DE MOBILIDADE SOSTIBLE EN SANTIAGO DE COMPOSTELA. Treito Milladoiro - Estación intermodal	CLAVE: AC/22/085.06	NÚMERO DE PLANO: 1 FOLLA: 15 DE 31	DESIGNACIÓN DO PLANO: PARCELARIO	DATA: Abril 2023 Nº DE PÁX.: 1



CONCELLO DE SANTIAGO DE COMPOSTELA

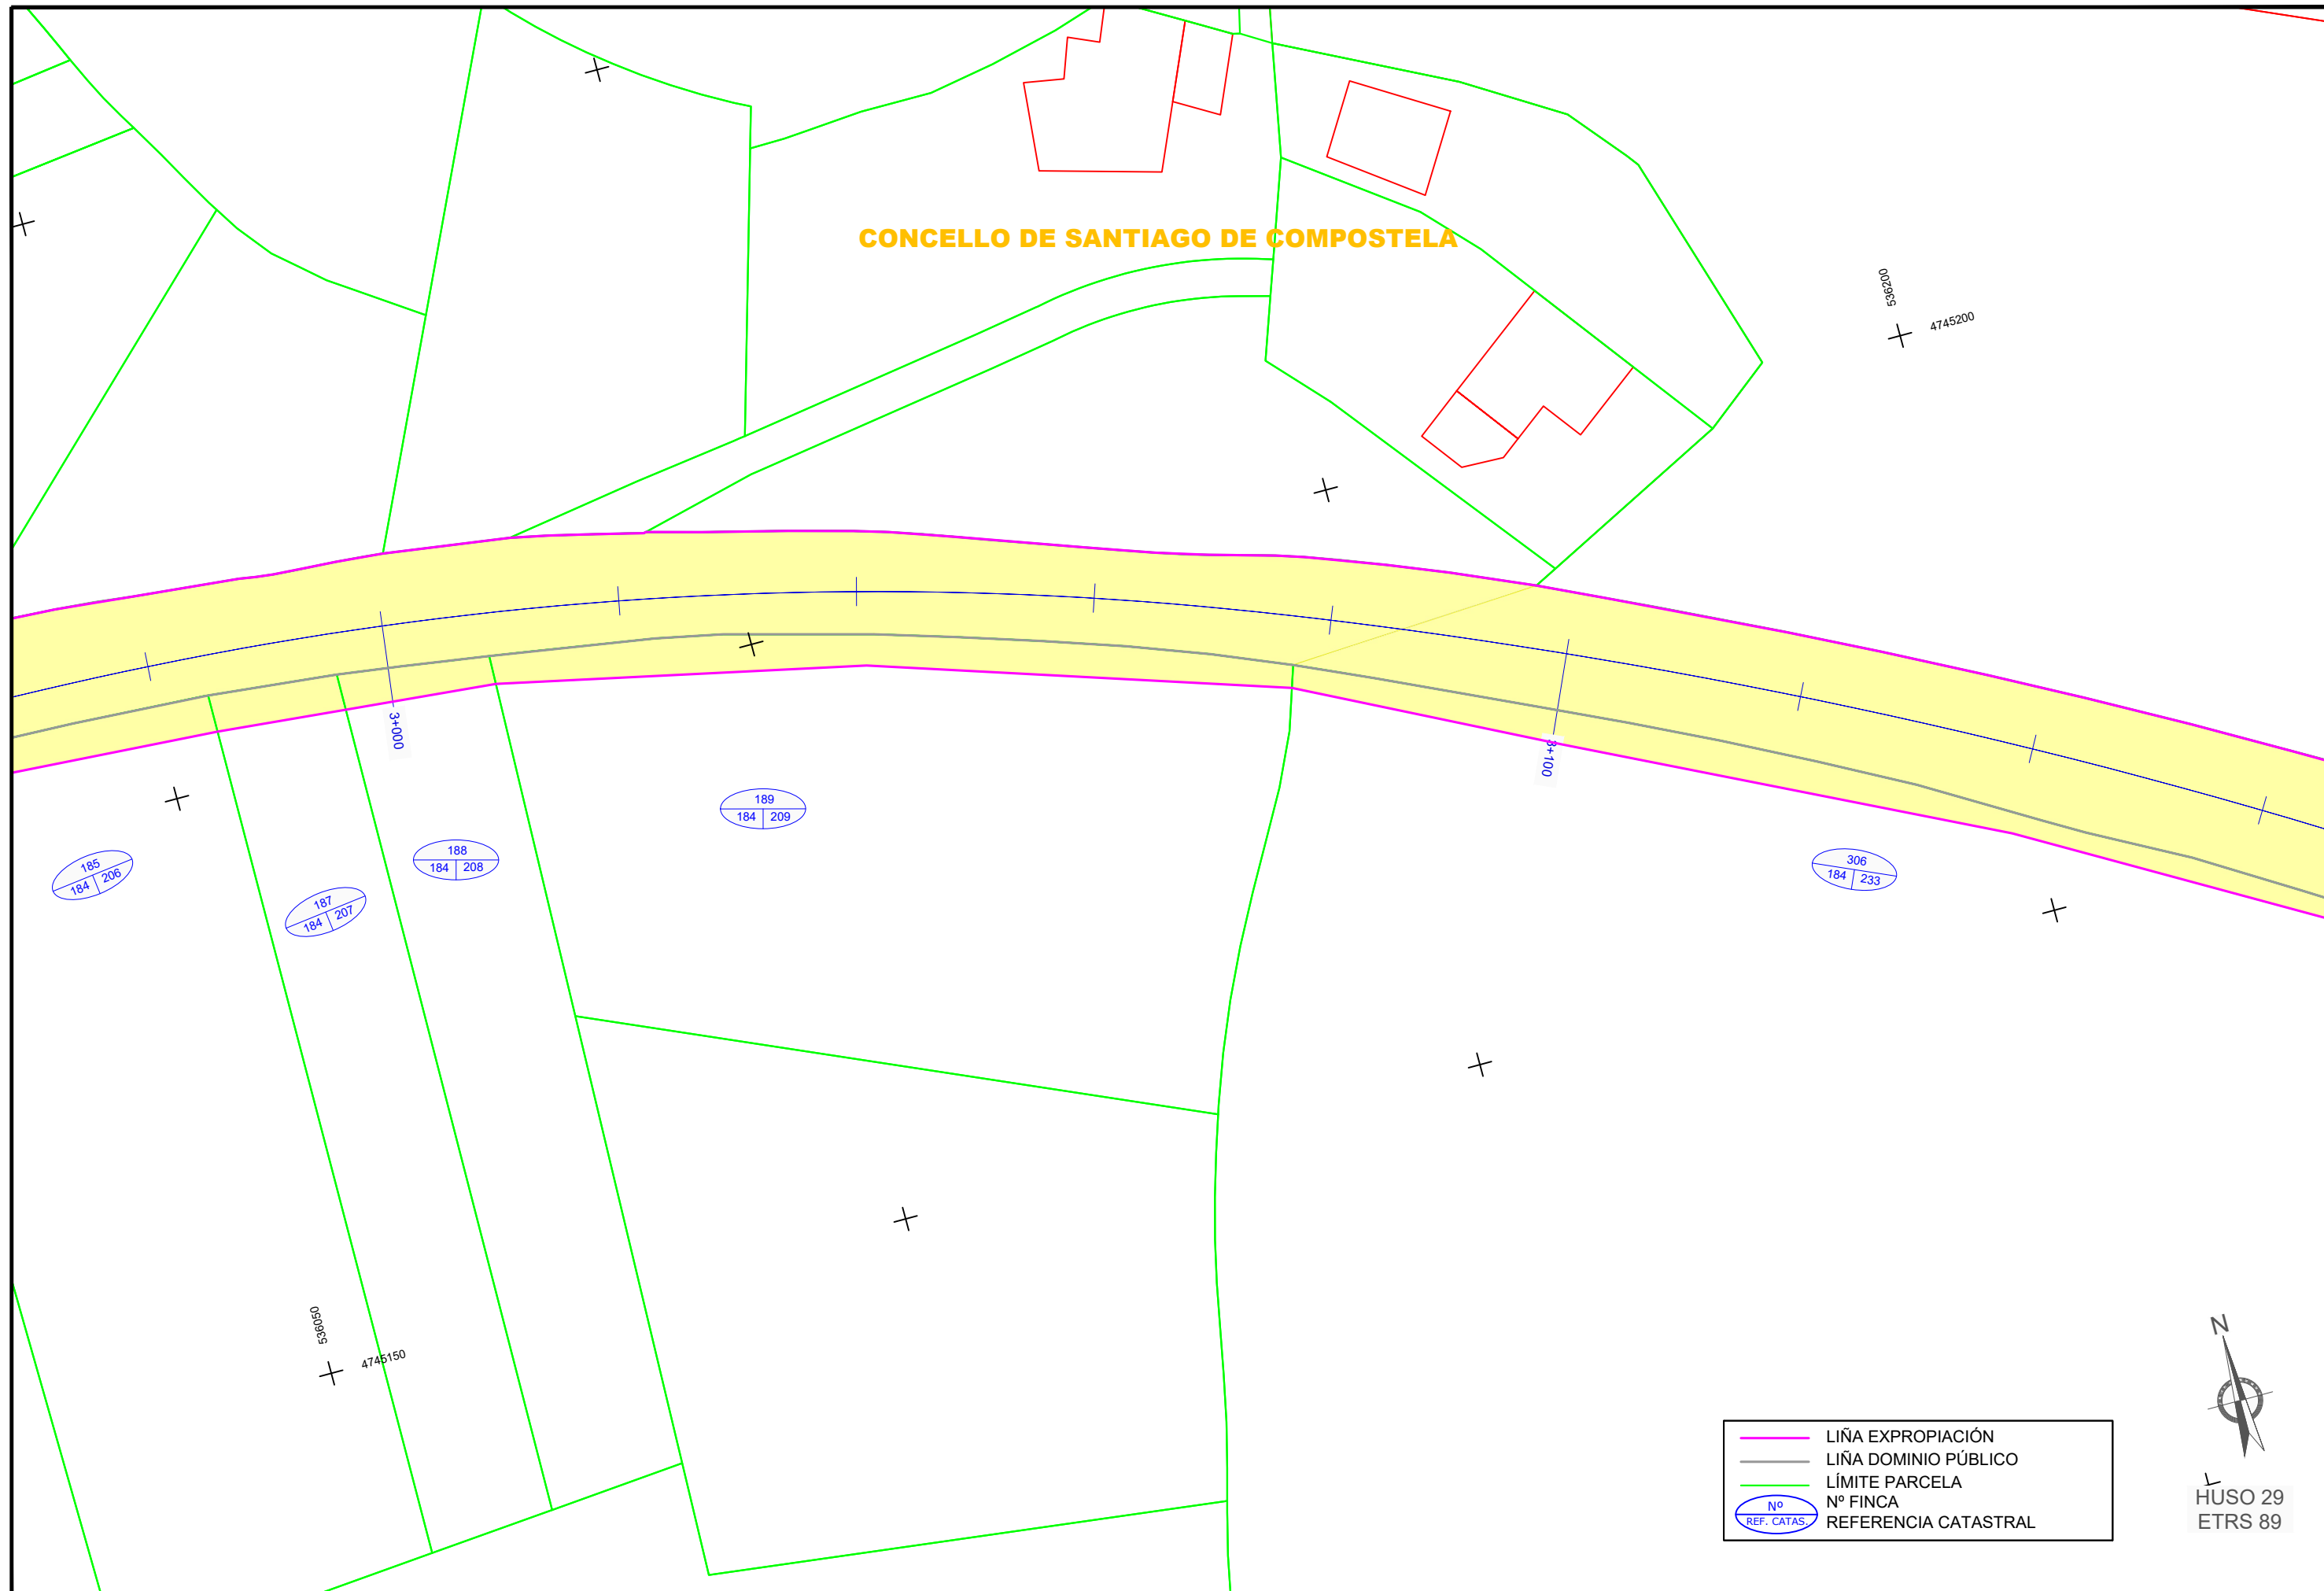

	LIÑA EXPROPIACIÓN
	LIÑA DOMINIO PÚBLICO
	LÍMITE PARCELA
	Nº FINCA
	REFERENCIA CATASTRAL

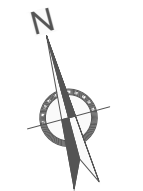

HUSO 29
ETRS 89

CVE: 8hmF3u0R03
Verificación: <https://sede.xunta.gal/cve>


EXPROPIACIÓN XUNTA CORUÑA (SIAAC-22/085 DE Milladoiro-Intermodal) (Eixo de mobilidade sostible en Santiago)Eg
22-085.06_Parcelario Milladoiro-Intermodal

XUNTA DE GALICIA CONSELLERÍA DE INFRAESTRUTURAS E MOBILIDADE axencia galega de Infraestruturas	SERVIZO	CONSULTOR	DIRECCIÓN DO CONTRATO	REPRESENTANTE DA ADMINISTRACIÓN	PERITO DA ADMINISTRACIÓN	DEBUXOU	SUBSTITUÍDO POR	ESCALA	TÍTULO	CLAVE	NÚMERO DE PLANO	DESIGNACIÓN DO PLANO	DATA
		 ESTUDIO TÉCNICO GALLEGO, S.A. Aído Felipe de la Gándaras Aído Jesús Rodríguez Aído Saetia Vilariño Lora	Rocio Facorro Taboada COTEXOU	DIN A1: 1 / 250 DIN A3: 1 / 500 	EIXO DE MOBILIDADE SOSTIBLE EN SANTIAGO DE COMPOSTELA. Treito Milladoiro - Estación intermodal	AC/22/085.06	1 FOLLA FOLLA 16 DE 31	PARCELARIO	Abril 2023 Nº DE PÁX: 1				



CONCELLO DE SANTIAGO DE COMPOSTELA

Bosque do Banquete de Conxo

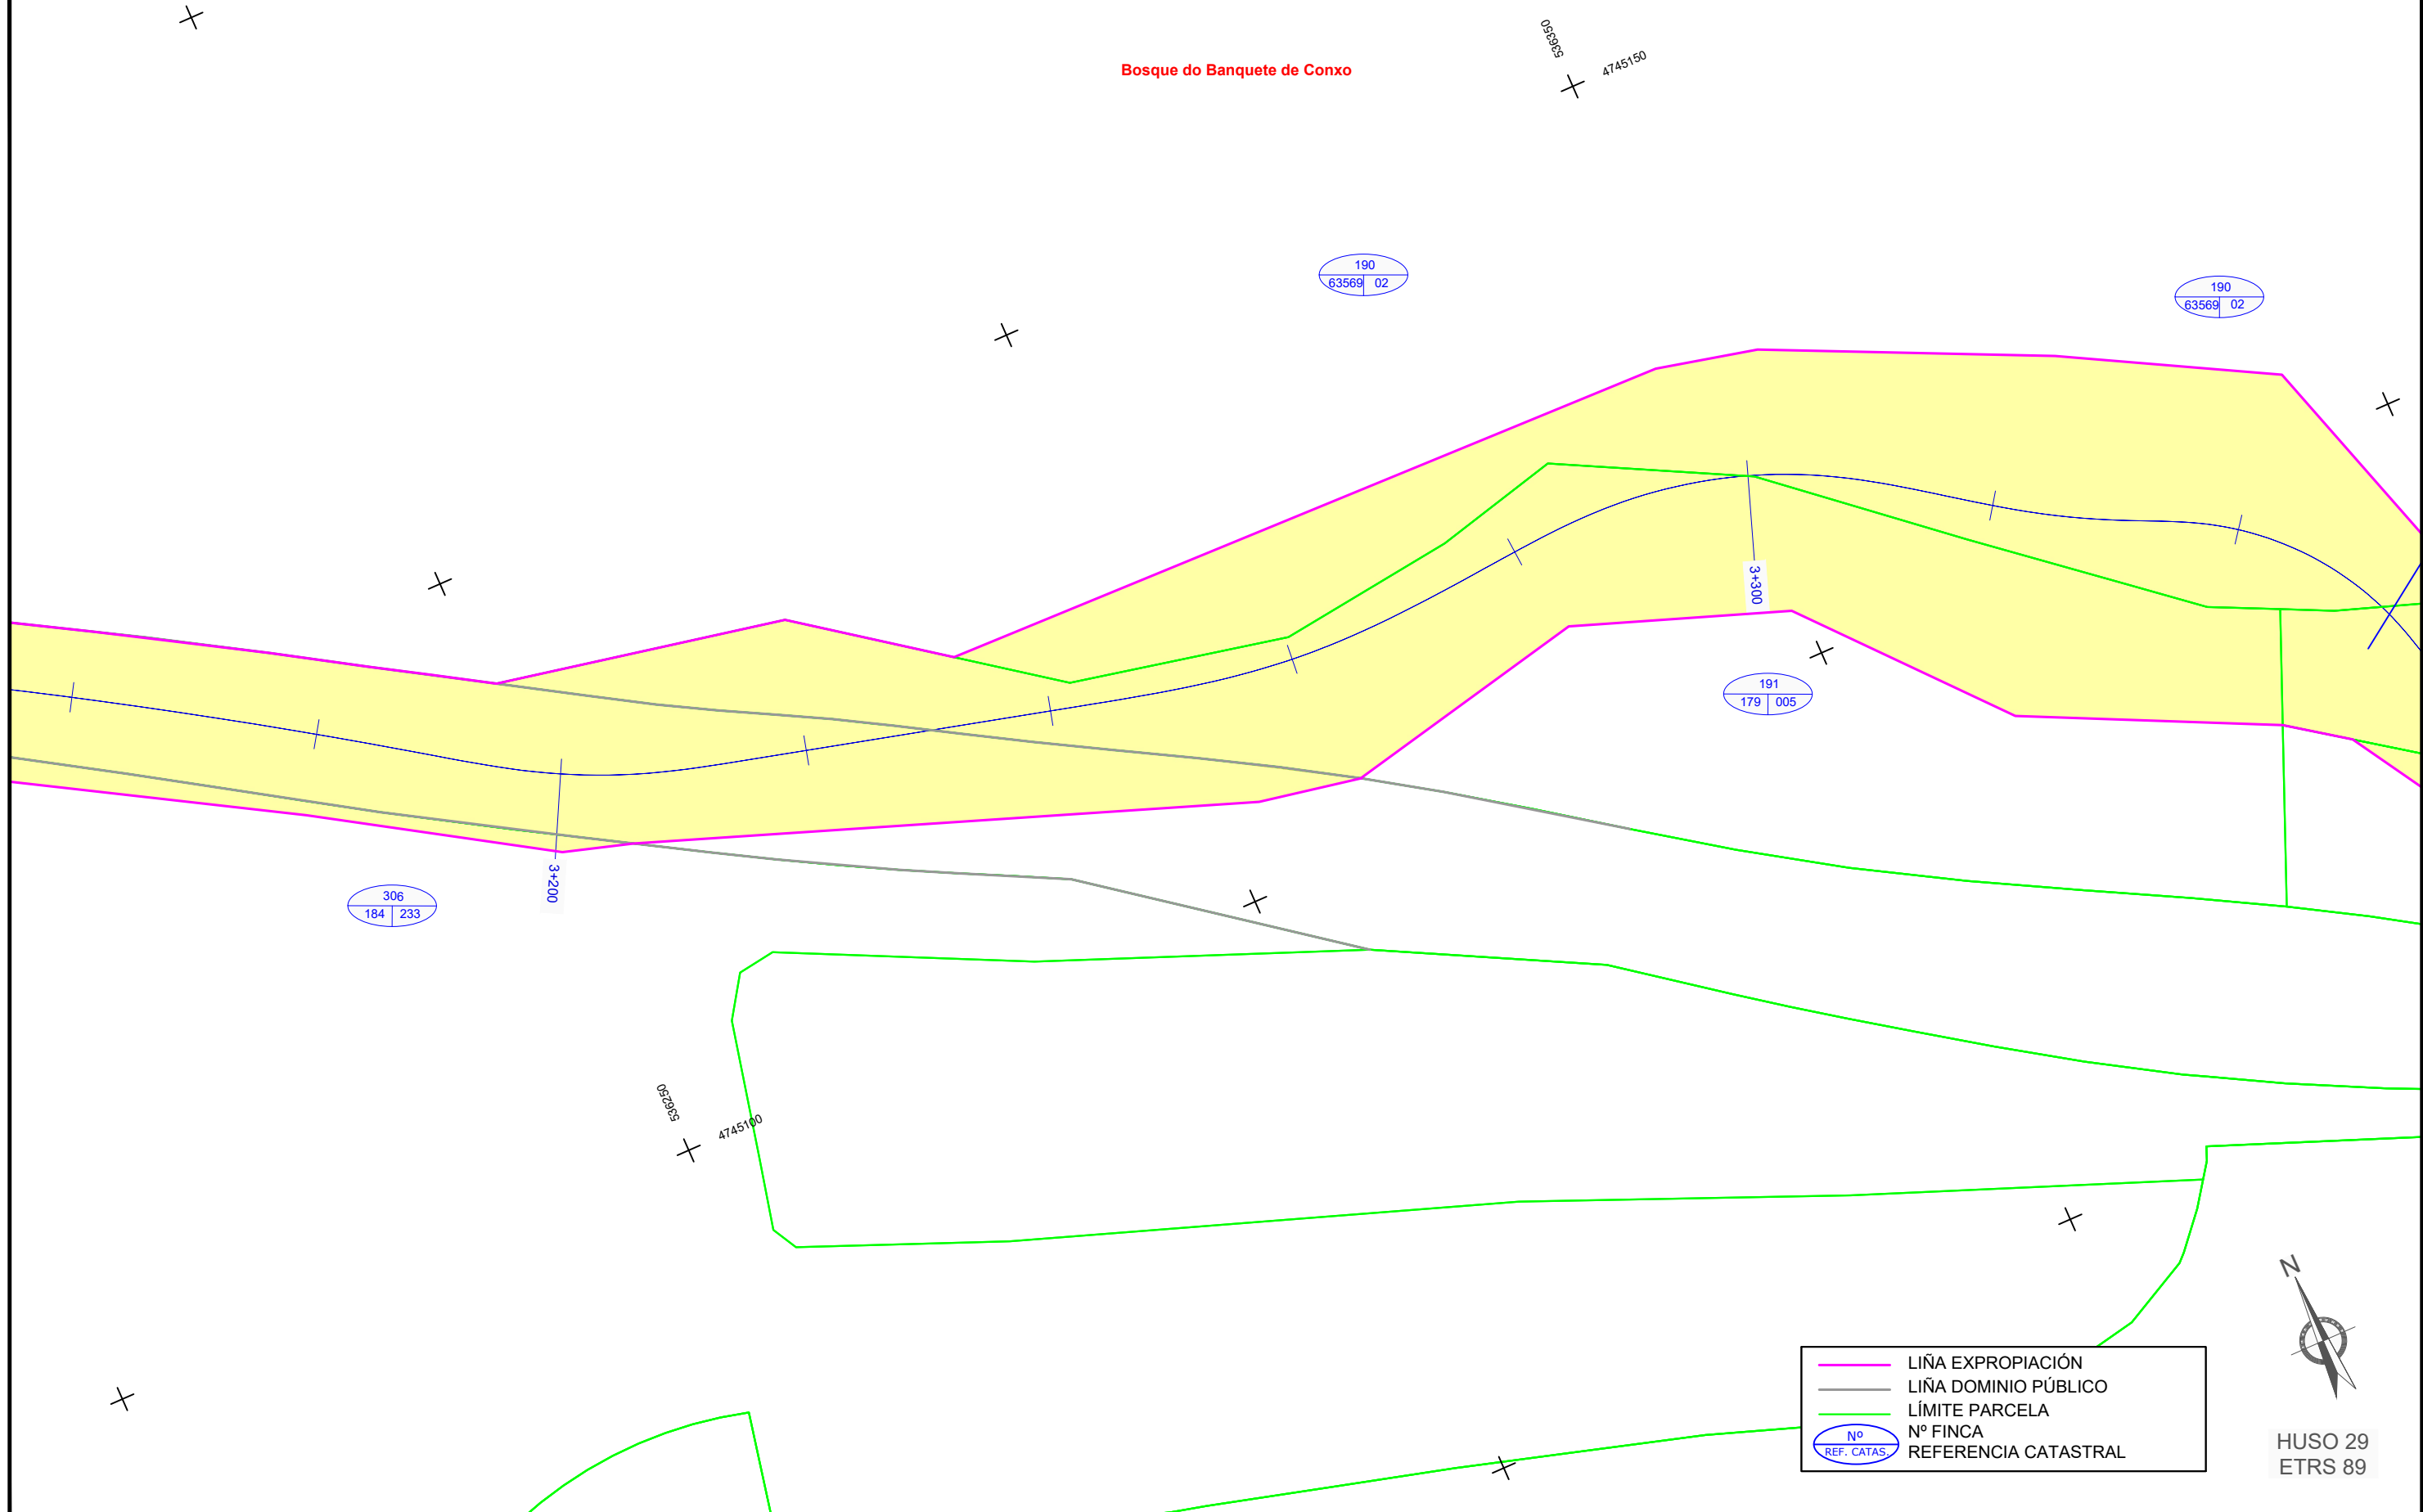

	LIÑA EXPROPIACIÓN
	LIÑA DOMINIO PÚBLICO
	LÍMITE PARCELA
	Nº FINCA
	REFERENCIA CATASTRAL



HUSO 29
ETRS 89


CVE: 8hmF3ucRnR03
Verificación: <https://sede.xunta.gal/cve>

EXPROPIACIÓN XUNTA DE GALICIA (L. 1/2004) DE MILLADOIRO INTERMODAL (EIXO DE MOBILIDADE SOSTIBLE EN SANTIAGO DE COMPOSTELA)
AC/22/085.06 Parcelario Milladoiro-Intermodal


XUNTA DE GALICIA CONSELLERÍA DE INFRAESTRUTURAS E MOBILIDADE 	SERVIZO	CONSULTOR	DIRECCIÓN DO CONTRATO	REPRESENTANTE DA ADMINISTRACIÓN	PERITO DA ADMINISTRACIÓN	DEBUXOU	SUBSTITUÍE A	ESCALA	TÍTULO	CLAVE	NÚMERO DE PLANO	DESIGNACIÓN DO PLANO	DATA
		 ESTUDIO TÉCNICO GALLEGO, S.A. Aído Felipe de la Gándaras Aído Jesús Rodríguez Aído Saizto Vilasaca	Rocio Facorro Taboada COTEXOU	DIN A1: 1 / 250 DIN A3: 1 / 500 	EIXO DE MOBILIDADE SOSTIBLE EN SANTIAGO DE COMPOSTELA. Treito Milladoiro - Estación intermodal	AC/22/085.06	1 FOLLA FOLLA 17 DE 31	PARCELARIO	Abril 2023 Nº DE PÁX: 1				

CONCELLO DE SANTIAGO DE COMPOSTELA

Bosque do Banquete de Conxo

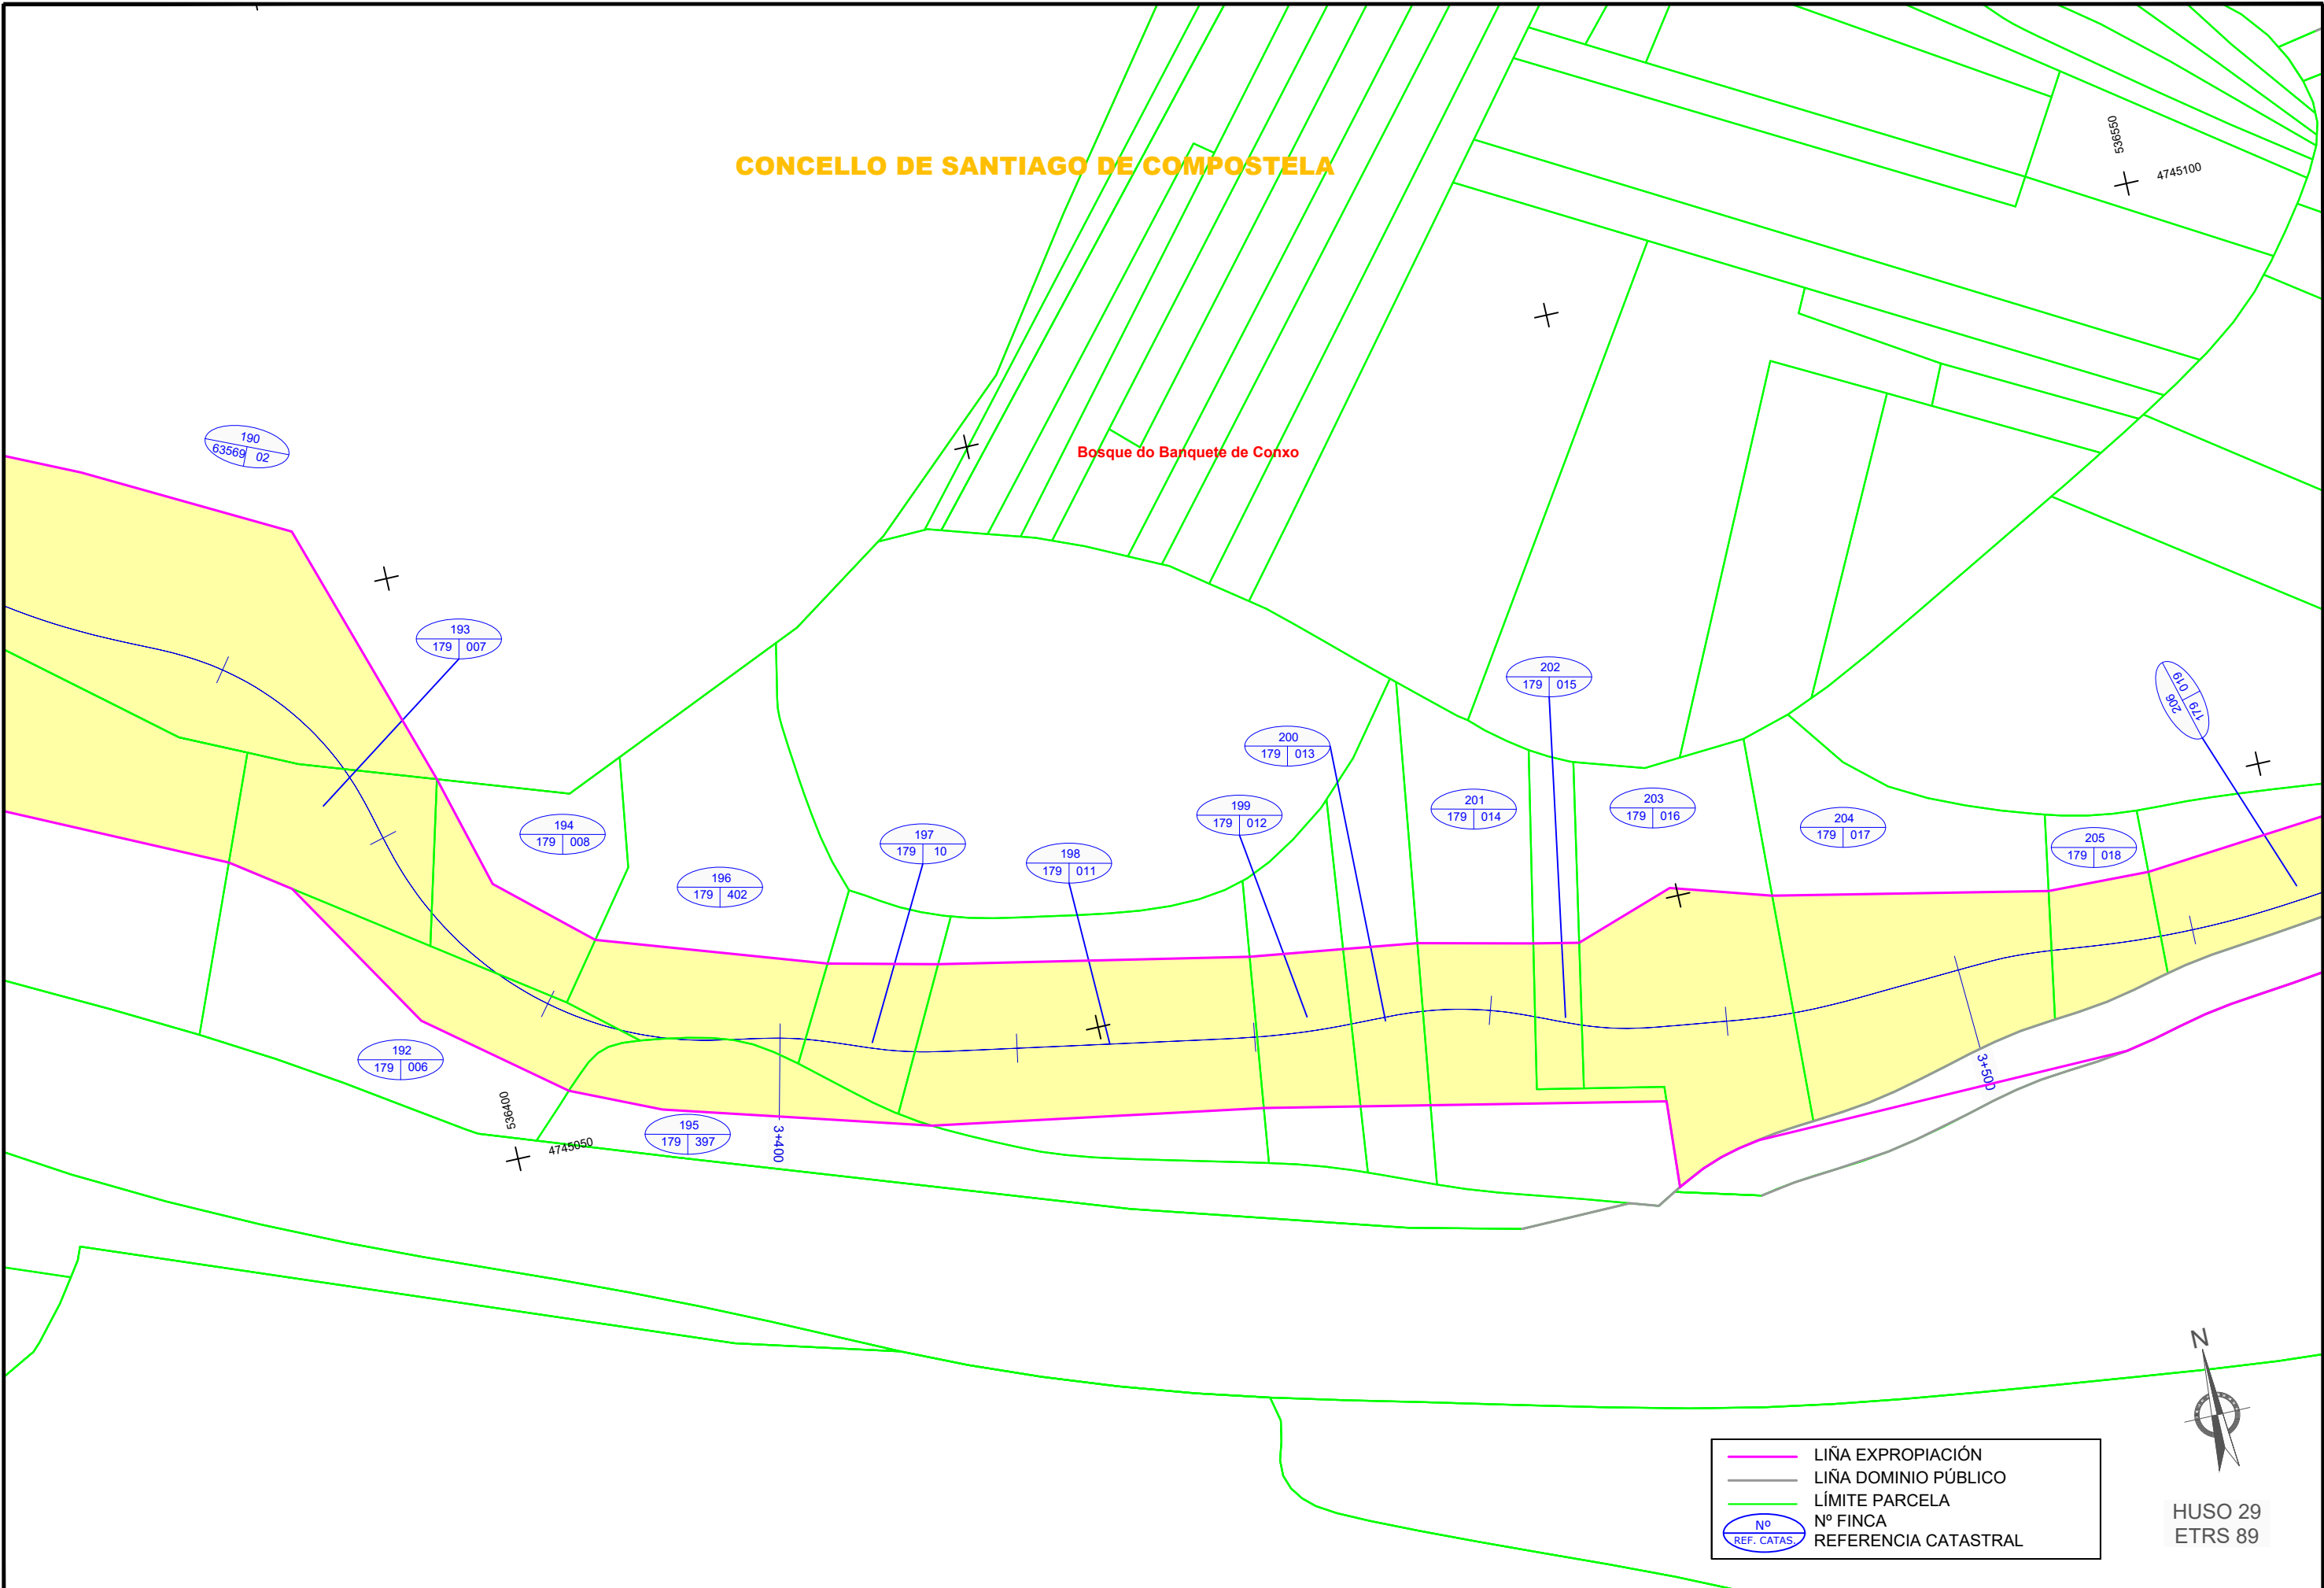

	LIÑA EXPROPIACIÓN
	LIÑA DOMINIO PÚBLICO
	LÍMITE PARCELA
	Nº FINCA
	REFERENCIA CATASTRAL

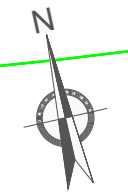

HUSO 29
ETRS 89

CVE: 8hmF3uoRnR03
 Verificación: <https://sede.xunta.gal/cve>


EXPROPIACIÓN Xunta Galega (SIA) C/22-085.06 Milladoiro-Intermodal (Eixo de mobilidade sostible en Santiago) Ely
 -22-085.06 Parcelario Milladoiro-Intermodal

XUNTA DE GALICIA CONSELLERÍA DE INFRAESTRUTURAS E MOBILIDADE axencia galega de Infraestruturas	SERVIZO	CONSULTOR	DIRECCIÓN DO CONTRATO	REPRESENTANTE DA ADMINISTRACIÓN	PERITO DA ADMINISTRACIÓN	DEBUXOU	SUBSTITUÍ A	ESCALA	TÍTULO	CLAVE	NÚMERO DE PLANO	DESIGNACIÓN DO PLANO	DATA
		ESTUDIO TECNICO GALLEGO, S.A. Aedo Felipe de la Gándaras	Aedo Jesús Rodríguez	Aedo Saizto Valverde	Rocio Facorro Taboada COTEXOU	-	DIN A1: 1 / 250 DIN A3: 1 / 500 	EIXO DE MOBILIDADE SOSTIBLE EN SANTIAGO DE COMPOSTELA. Treito Milladoiro - Estación intermodal	AC/22/085.06	1 FOLLA FOLLA 18 DE 31	PARCELARIO	Abril 2023 Nº DE PÁX: 1	



CVE: 8hmF3uoRrR03
 Verificación: <https://sede.xunta.gal/cve>

EXPROPIACIÓN Xunta Galega (SIA) MAC-22/085 de Milladoiro-Intermodal (Eixo de mobilidade sostible en Santiago) Ely
 -22-085.06 Parcelario Milladoiro-Intermodal

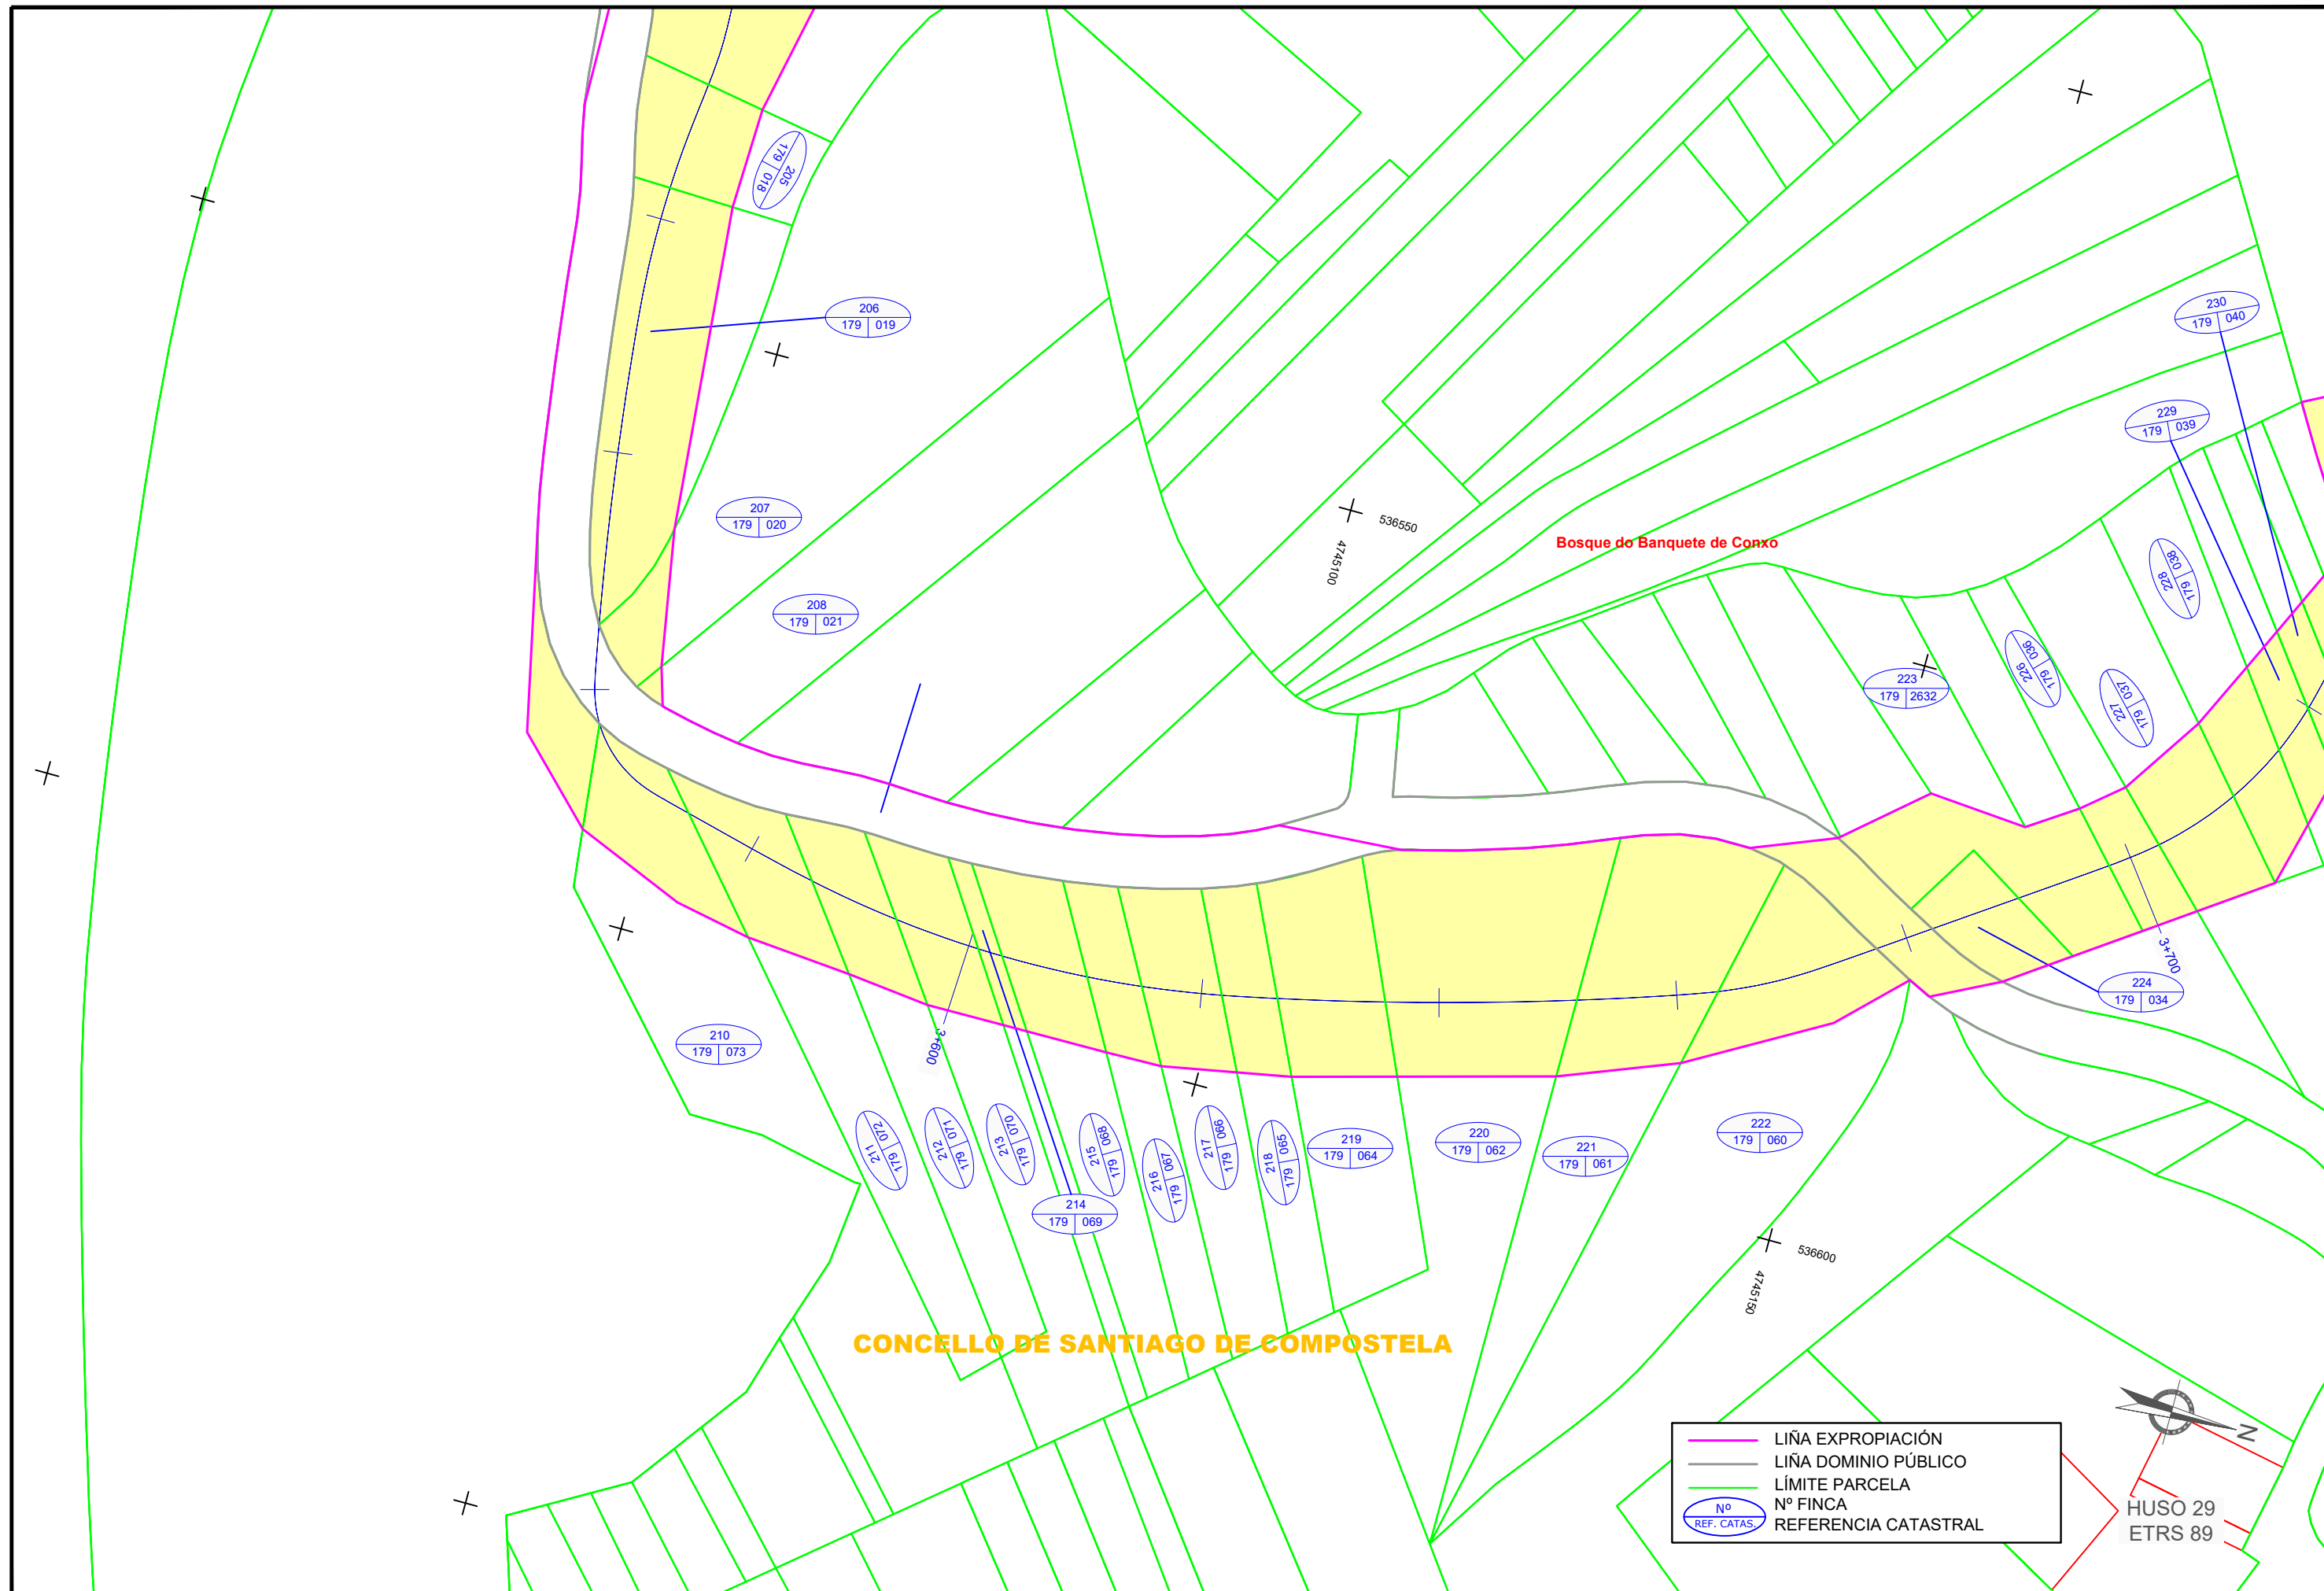

CONCELLO DE SANTIAGO DE COMPOSTELA

Bosque do Banquete de Conxo


	LIÑA EXPROPIACIÓN
	LIÑA DOMINIO PÚBLICO
	LÍMITE PARCELA
	Nº FINCA
	REFERENCIA CATASTRAL

HUSO 29
ETRS 89

XUNTA DE GALICIA CONSELLERÍA DE INFRAESTRUTURAS E MOBILIDADE 	SERVIZO	CONSULTOR	DIRECCIÓN DO CONTRATO	REPRESENTANTE DA ADMINISTRACIÓN	PERITO DA ADMINISTRACIÓN	DEBUXOU	SUBSTITUÍ A	ESCALA	TÍTULO	CLAVE	NÚMERO DE PLANO	DESIGNACIÓN DO PLANO	DATA
	ESTUDIO TECNICO GALLEGO, S.A. Aído Felipe de la Gándaras Aído Jesús Rodríguez Aído Siroto Vilariño Lora	Rocio Facorro Taboada COTEXOU	DIN A1: 1 / 250 DIN A3: 1 / 500 	EIXO DE MOBILIDADE SOSTIBLE EN SANTIAGO DE COMPOSTELA. Treito Milladoiro - Estación intermodal	AC/22/085.06 FOLLA 19 DE 31	PARCELARIO	Abril 2023 Nº DE PÁX. 1						

CONCELLO DE SANTIAGO DE COMPOSTELA

Bosque do Banquete de Conxo

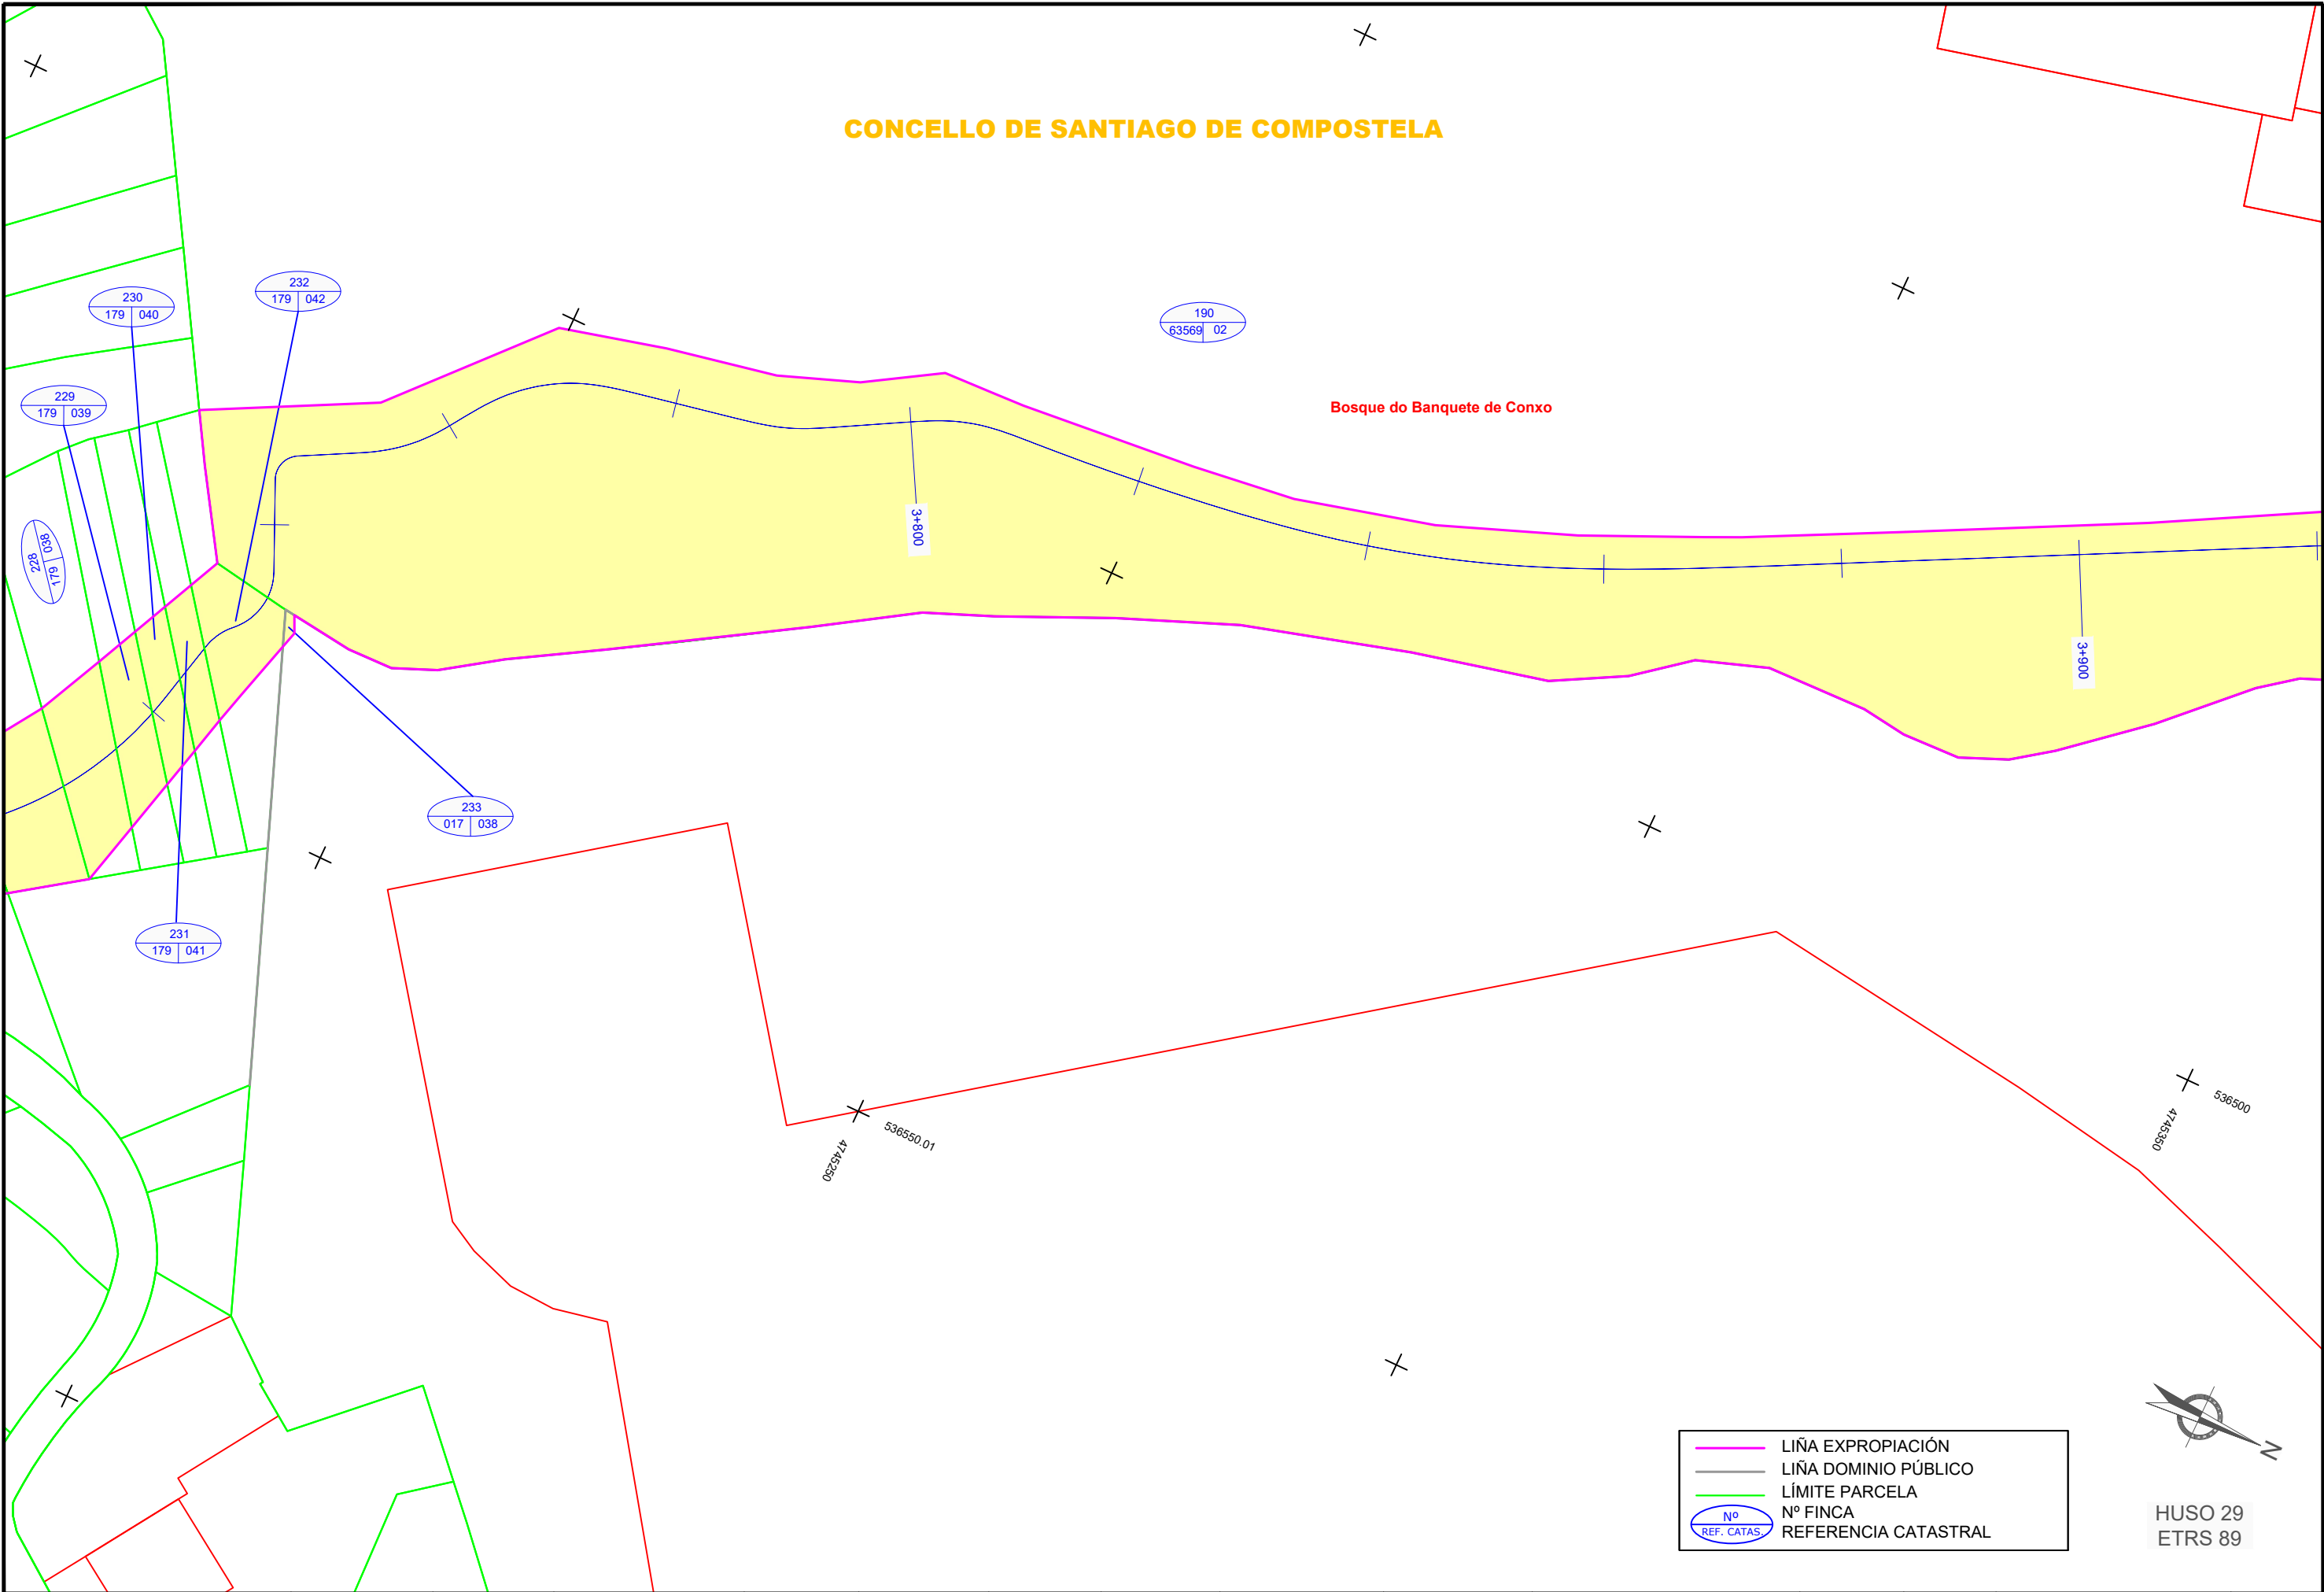

	LIÑA EXPROPIACIÓN
	LIÑA DOMINIO PÚBLICO
	LÍMITE PARCELA
	Nº FINCA
	REFERENCIA CATASTRAL



HUSO 29
ETRS 89


CVE: 8hmF3u0R03
 Verificación: <https://sede.xunta.gal/cve>

EXPROPIACIÓN XUNTA DE GALICIA (L. 1/2004) DE MILLADOIRO-INTERMODAL (EIXO DE MOBILIDADE SOSTIBLE EN SANTIAGO DE COMPOSTELA)
 -22-085.06 Parcelario Milladoiro-Intermodal

XUNTA DE GALICIA CONSELLERÍA DE INFRAESTRUTURAS E MOBILIDADE 	SERVIZO	CONSULTOR	DIRECCIÓN DO CONTRATO	REPRESENTANTE DA ADMINISTRACIÓN	PERITO DA ADMINISTRACIÓN	DEBUXOU	SUBSTITUÍU A	ESCALA	TÍTULO	CLAVE	NÚMERO DE PLANO	DESIGNACIÓN DO PLANO	DATA
		ESTUDIO TÉCNICO GALLEGO, S.A.	Aido Felipe de la Gándaras	Aido Jesús Rodríguez	Aido Saizto Vilasoco	Rocio Facorro Taboada		DIN A1: 1 / 250 DIN A3: 1 / 500	EIXO DE MOBILIDADE SOSTIBLE EN SANTIAGO DE COMPOSTELA. Treito Milladoiro - Estación intermodal	AC/22/085.06	1	PARCELARIO	Abril 2023
											FOLLA	Nº DE PÁX.	
											FOLLA 20 DE 31	1	



CONCELLO DE SANTIAGO DE COMPOSTELA

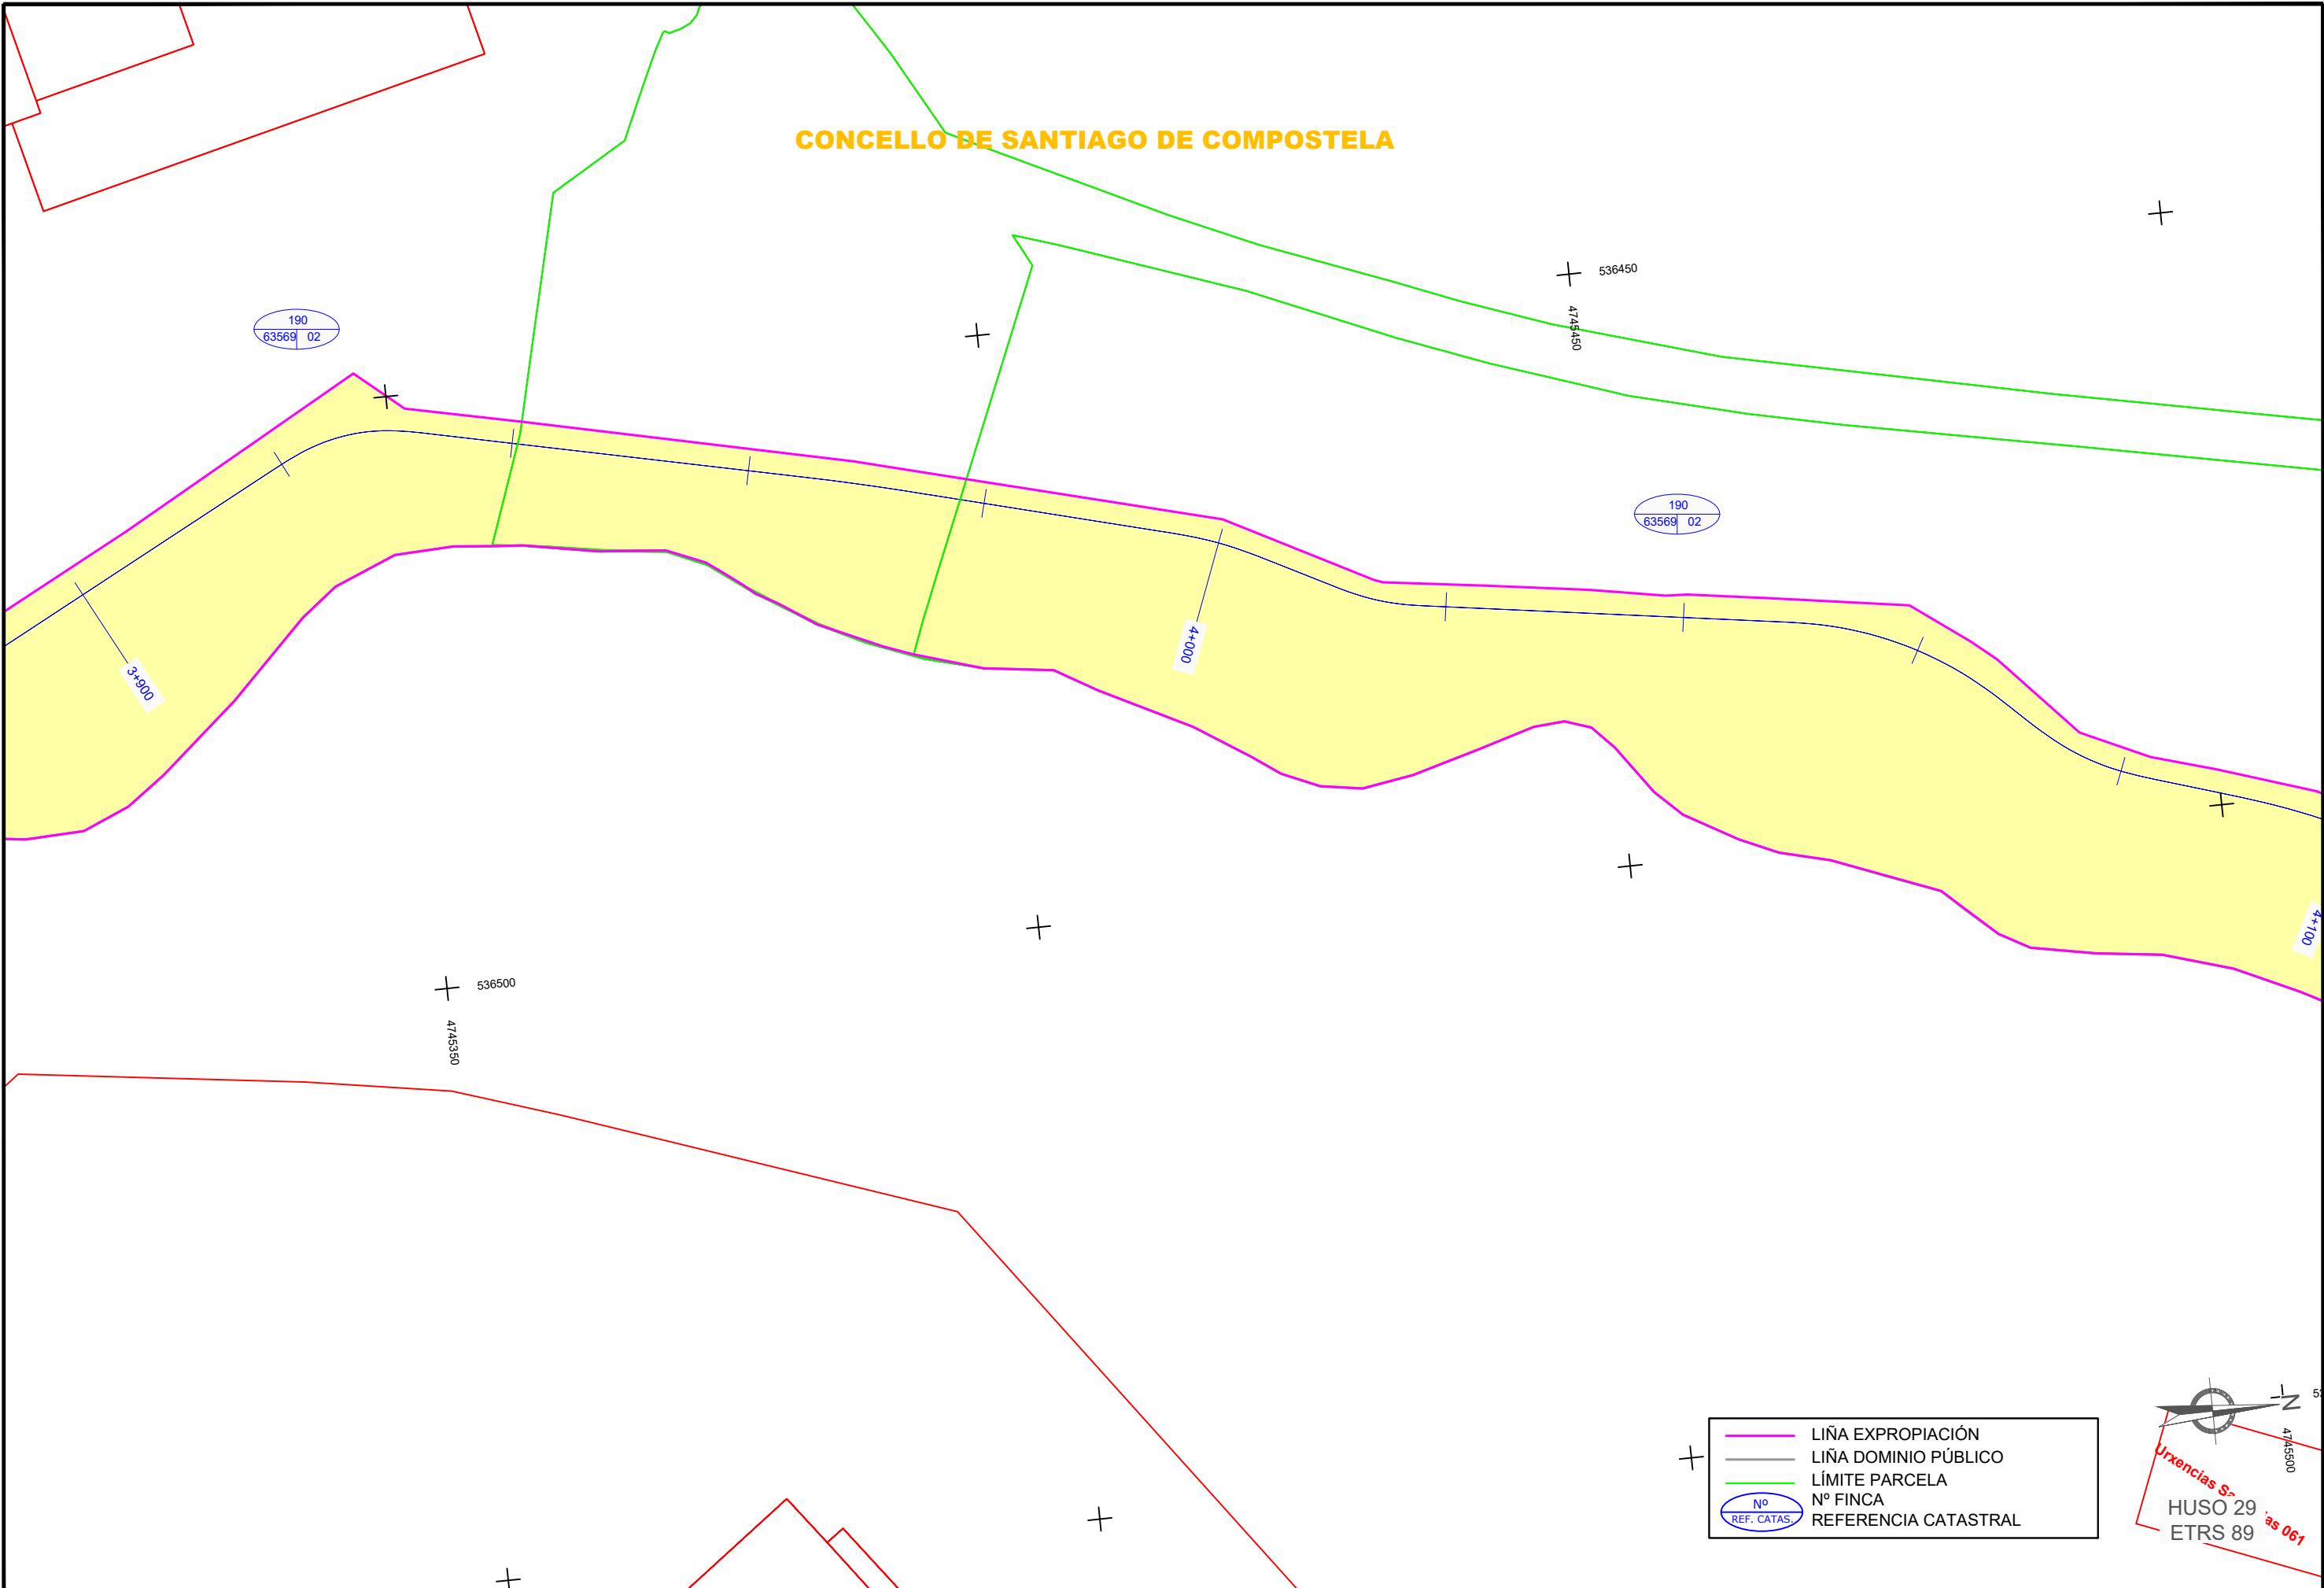

	LIÑA EXPROPIACIÓN
	LIÑA DOMINIO PÚBLICO
	LÍMITE PARCELA
	Nº FINCA
	REFERENCIA CATASTRAL

Urxencias S-
HUSO 29 as 061
ETRS 89

XUNTA DE GALICIA CONSELLERÍA DE INFRAESTRUTURAS E MOBILIDADE 	SERVIZO	CONSULTOR:	DIRECCIÓN DO CONTRATO:	REPRESENTANTE DA ADMINISTRACIÓN:	PERITO DA ADMINISTRACIÓN:	DEBUXOU:	SUBSTITUÍDO POR:	ESCALA:	TÍTULO:	CLAVE:	NÚMERO DE PLANO:	DESIGNACIÓN DO PLANO:	DATA:
		ESTUDIO TÉCNICO GALLEGO, S.A.	Aido Felipe de la Gándaras	Aido Jesús Rodríguez	Aido Sirodo Vilariño Lora	Rocio Facorro Taboada		DIN A1: 1 / 250 DIN A3: 1 / 500	EIXO DE MOBILIDADE SOSTIBLE EN SANTIAGO DE COMPOSTELA. Treito Milladoiro - Estación intermodal	AC/22/085.06	1	PARCELARIO	Abril 2023
											FOLLA 21 DE 31	Nº DE PÁX: 1	

CVE: 8hmF3u0R03
Verificación: <https://sede.xunta.gal/cve>



EXPROPIACIÓN Xunta de Galicia (SIA) 22/085.06 Milladoiro-Intermodal (Eixo de mobilidade sostible en Santiago) Ely - 22-085.06 - Parcelario Milladoiro-Intermodal

CONCELLO DE SANTIAGO DE COMPOSTELA

Bosque do Banquete de Conxo

190
63569 02

Río Sar

Rúa de Ramón Baltar

Urxencias Sanitarias 061

	LIÑA EXPROPIACIÓN
	LIÑA DOMINIO PÚBLICO
	LÍMITE PARCELA
	Nº N° FINCA
	REFERENCIA CATASTRAL




HUSO 29
ETRS 89

CVE: 8hmF3uoRnR03
Verificación: <https://sede.xunta.gal/cve>


EXPROPIACIÓN Xunta de Galicia (SUA) C/22-085.06 Milladoiro-Intermodal (Eixo de mobilidade sostenible en Santiago) Ely -22-085.06 Parcelario Milladoiro-Intermodal

XUNTA DE GALICIA CONSELLERÍA DE INFRAESTRUTURAS E MOBILIDADE axencia galega de Infraestruturas	SERVIZO	CONSULTOR	DIRECCIÓN DO CONTRATO	REPRESENTANTE DA ADMINISTRACIÓN	PERITO DA ADMINISTRACIÓN	DEBUXOU	SUBSTITUÍDO POR	ESCALA	TÍTULO	CLAVE	NÚMERO DE PLANO	DESIGNACIÓN DO PLANO	DATA
	ESTUDIO TECNICO GALLEGO, S.A. Aedo Felipe de la Gándaras Aedo Jesús Rodríguez Aedo Saizto Valero Lara 	Rocio Facorro Taboada COTEXOU -	DIN A1: 1 / 250 DIN A3: 1 / 500 	EIXO DE MOBILIDADE SOSTIBBLE EN SANTIAGO DE COMPOSTELA. Treito Milladoiro - Estación intermodal	AC/22/085.06	1 FOLLA 22 DE 31	PARCELARIO	Abril 2023 Nº DE PÁX: 1					

CONCELLO DE SANTIAGO DE COMPOSTELA

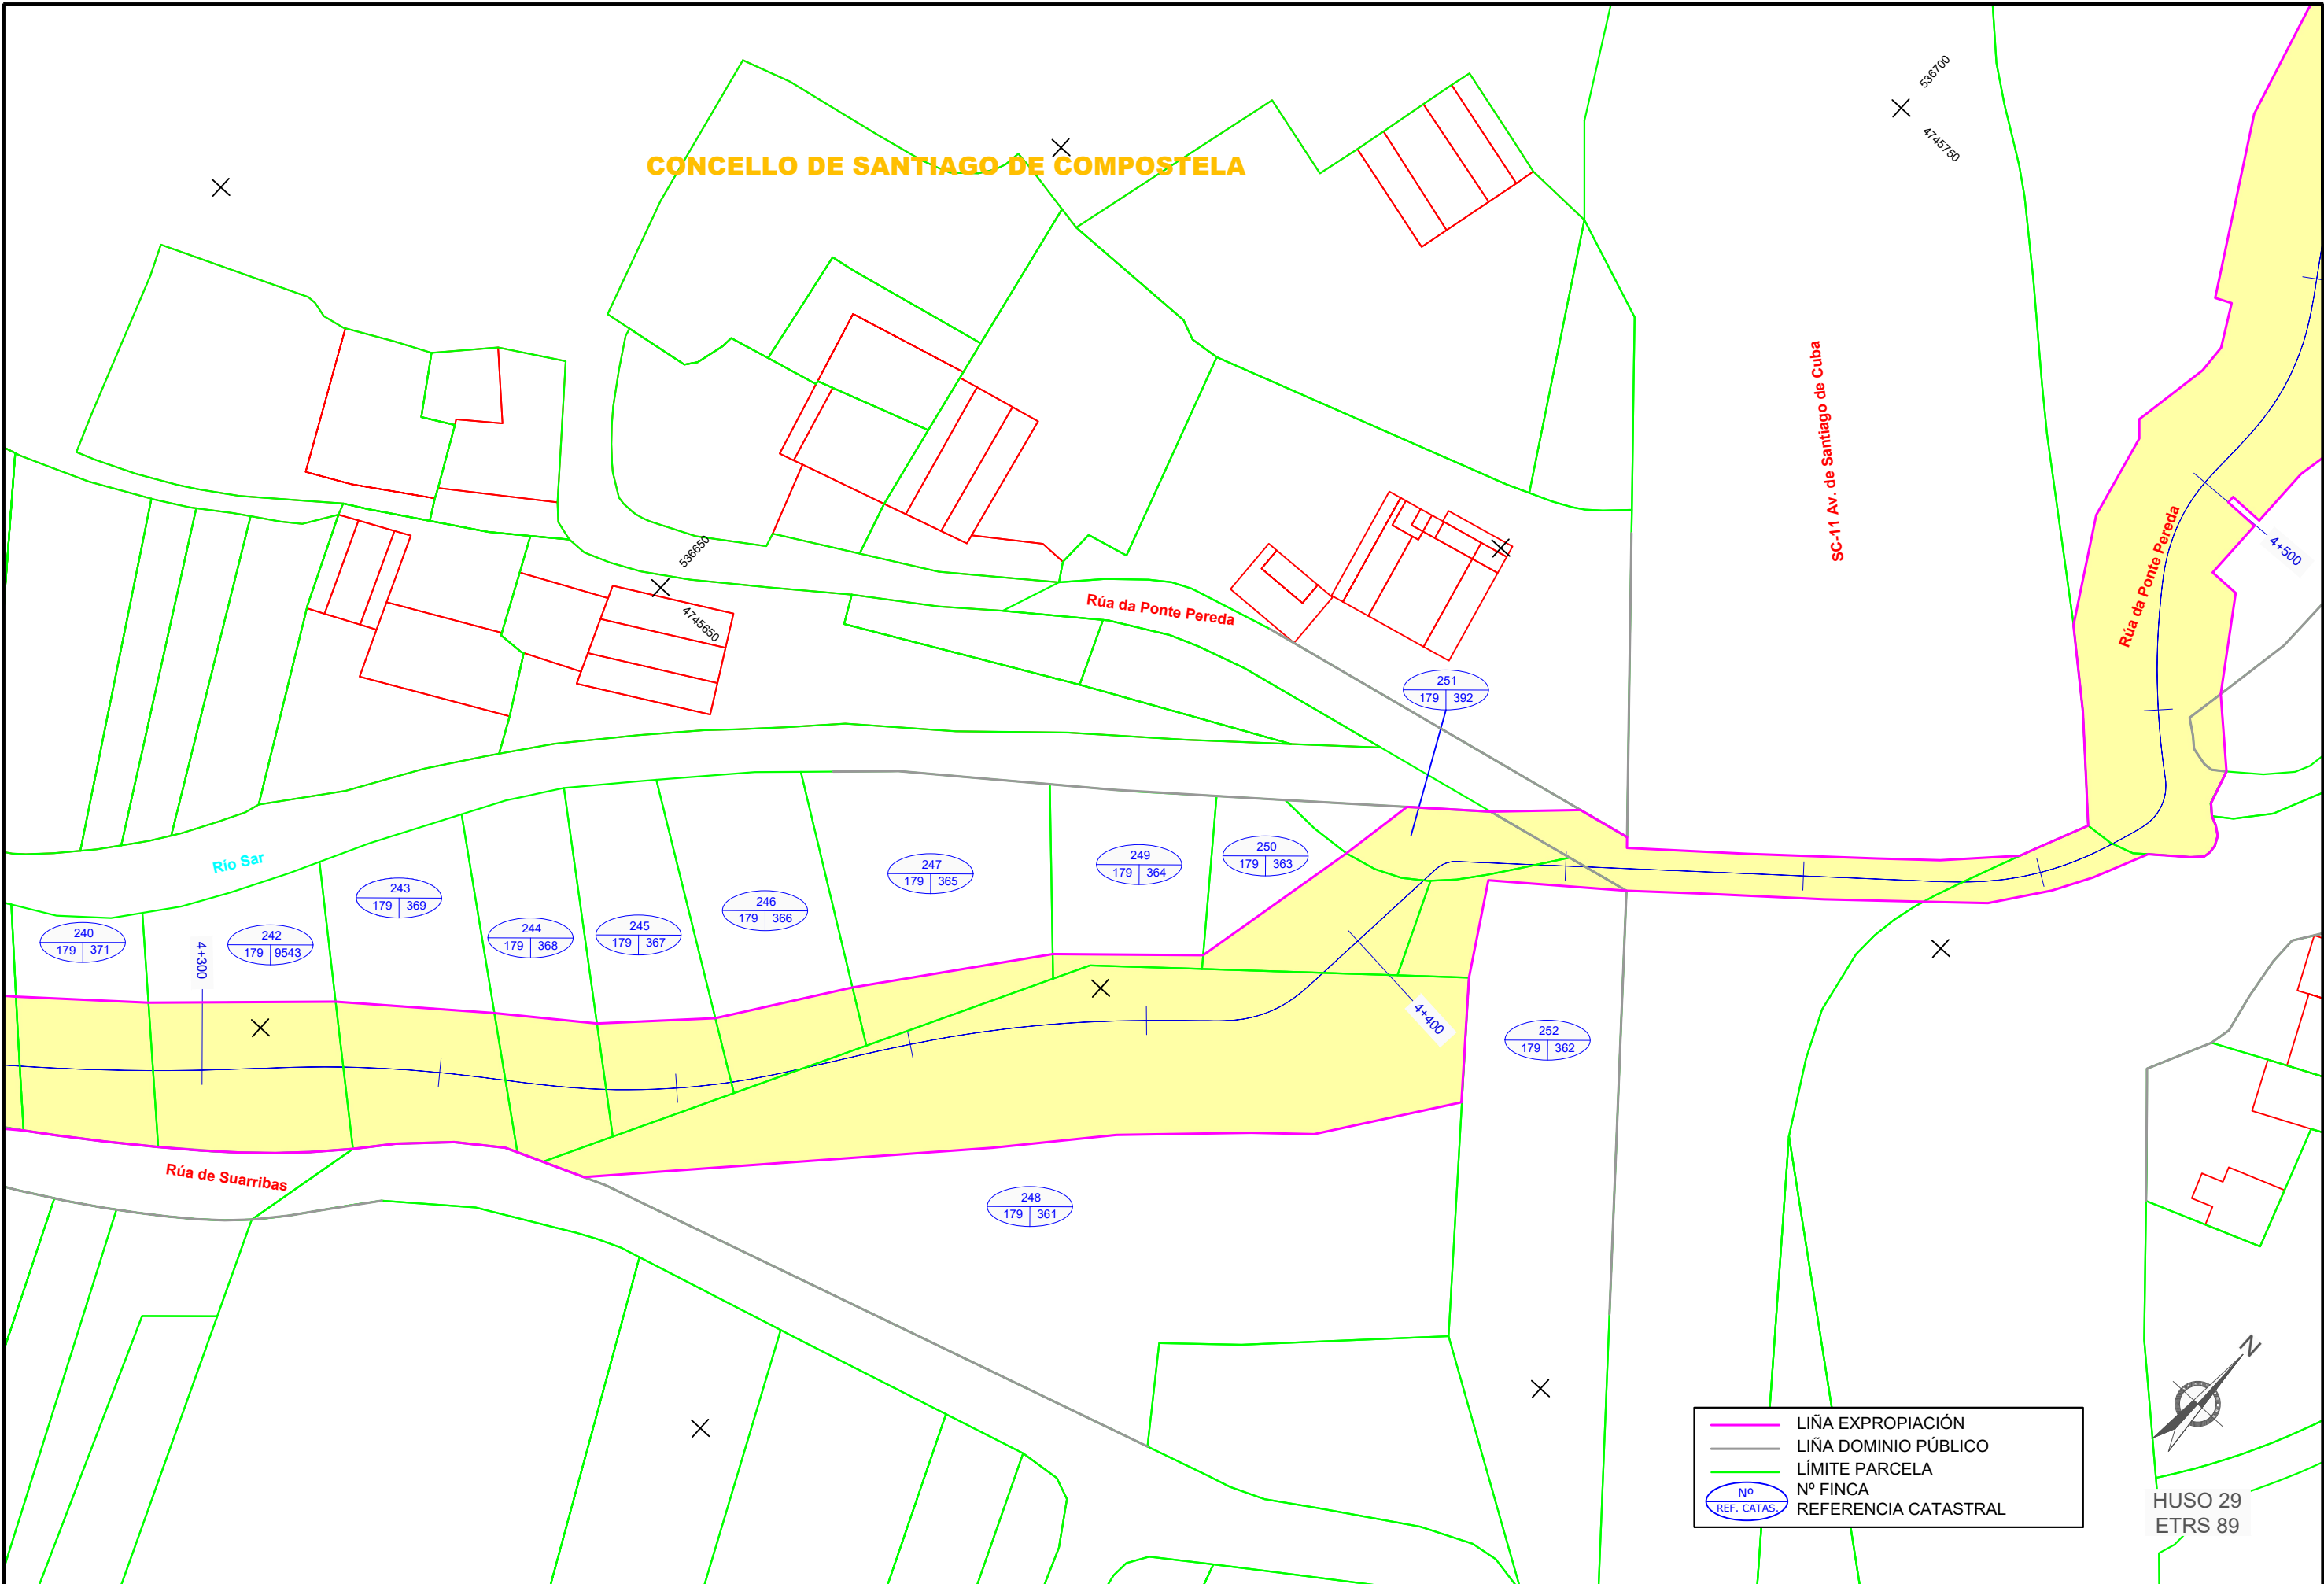

	LIÑA EXPROPIACIÓN
	LIÑA DOMINIO PÚBLICO
	LÍMITE PARCELA
	Nº FINCA REFERENCIA CATASTRAL

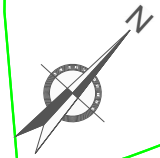

HUSO 29
ETRS 89

XUNTA DE GALICIA CONSELLERÍA DE INFRAESTRUTURAS E MOBILIDADE axencia galega de Infraestruturas	SERVIZO	CONSULTOR	DIRECCIÓN DO CONTRATO	REPRESENTANTE DA ADMINISTRACIÓN	PERITO DA ADMINISTRACIÓN	DEBUXOU	SUBSTITUÍU A	ESCALA	TÍTULO	CLAVE	NÚMERO DE PLANO	DESIGNACIÓN DO PLANO	DATA
	ESTUDIO TÉCNICO GALLEGO, S.A. Aído Felipe de la Gándaras Aído Jesús Rodríguez Aído Benito Vilasoro						Rocio Facorro Taboada	DIN A1: 1 / 250 DIN A3: 1 / 500	0 2.5 5 7.5 10m	EIXO DE MOBILIDADE SOSTIBLE EN SANTIAGO DE COMPOSTELA. Treito Milladoiro - Estación intermodal	AC/22/085.06	1	PARCELARIO
											FOLLA 23 DE 31		Nº DE PÁX. 1

CVE: 8hmF3u0RnR03
Verificación: <https://sede.xunta.gal/cve>
 XPROPIA Esp: Xunta CORU (SIA) C-22-085.06 Milladoiro-Intermodal (Eixo de mobilidade sostible en Santiago) Ely
 -22-085.06_Parcelario Milladoiro-Intermodal

CONCELLO DE SANTIAGO DE COMPOSTELA

SC-11 Av. de Santiago de Cuba

Rúa da Ponte Pereda

Río Sar

— LIÑA EXPROPIACIÓN
— LIÑA DOMINIO PÚBLICO
— LÍMITE PARCELA
Nº Nº FINCA
REF. CATAS. REFERENCIA CATASTRAL




HUSO 29
ETRS 89

CVE: 8hmF3ucRqR03
 Verificador: https://sede.xunta.gal/cve

EXPDIPROIAEspXuntaCORU(SIA)AC22/085.06 Milladoiro-Intermodal (Eixo de mobilidade sostible en Santiago)Eig
 -22-085.06_Parcelario Milladoiro-Intermodal

XUNTA DE GALICIA CONSELLERÍA DE INFRAESTRUTURAS E MOBILIDADE 	SERVIZO	CONSULTOR	DIRECCIÓN DO CONTRATO	REPRESENTANTE DA ADMINISTRACIÓN	PERITO DA ADMINISTRACIÓN	DEBUXOU	SUBSTITUÍU A	ESCALA	TÍTULO	CLAVE	NÚMERO DE PLANO	DESIGNACIÓN DO PLANO	DATA
		 ESTUDIO TECNICO GALLEGO, S.A. Aído Felipe de la Gandaras Aído Jesús Rodríguez	 Rocio Facorro Taboada COTEXOU	 Aído Jesús Rodríguez	 Aído Benito Vilas	- - -	- - -	DIN A1: 1 / 250 DIN A3: 1 / 500 	EIXO DE MOBILIDADE SOSTIBLE EN SANTIAGO DE COMPOSTELA. Treito Milladoiro - Estación intermodal	AC/22/085.06	1 FOLLA FOLLA 24 DE 31	PARCELARIO	Abril 2023 Nº DE PÁX: 1

CONCELLO DE SANTIAGO DE COMPOSTELA

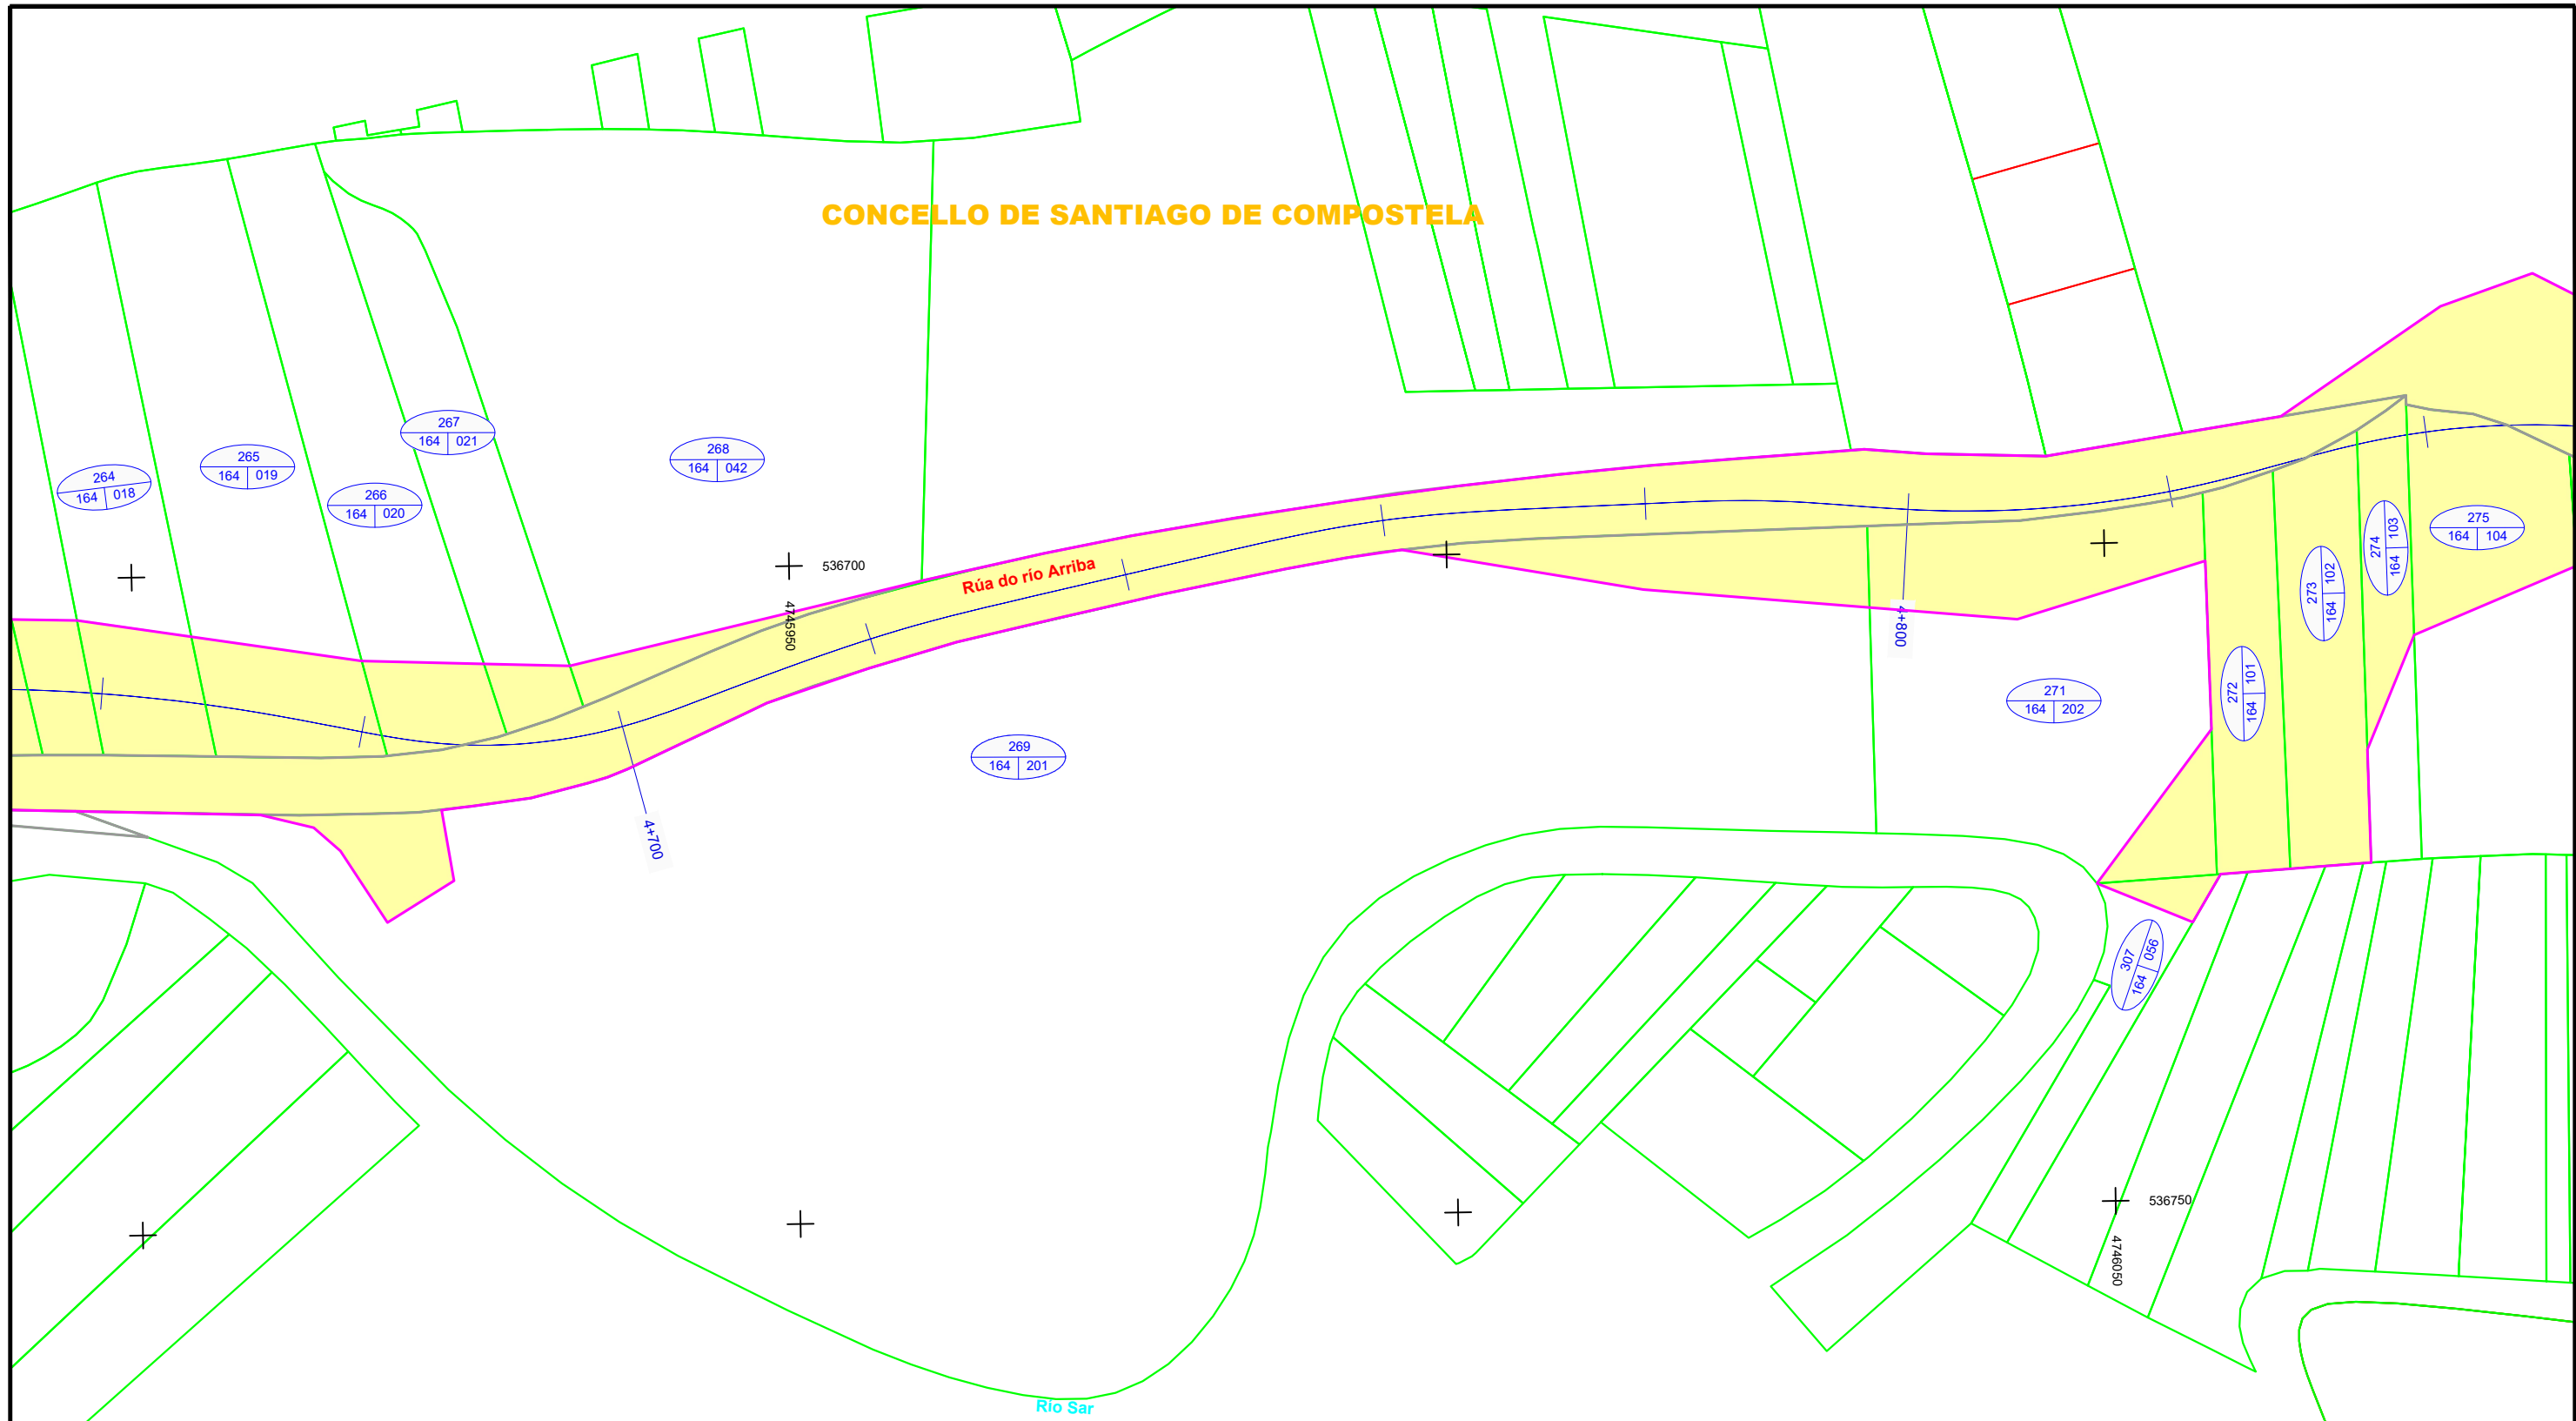

— LIÑA EXPROPIACIÓN
— LIÑA DOMINIO PÚBLICO
— LÍMITE PARCELA
Nº N° FINCA
REF. CATAS. REFERENCIA CATASTRAL




HUSO 29
ETRS 89

CVE: 8hmF3uoRnR03
 Verificador: https://sede.xunta.gal/cve


EXPROPIACIÓN Xunta Galega (SUAAC-22/085 de Milladoiro-Intermodal) (Eixo de mobilidade sostenible en Santiago) EIG
 -22-085.08 Parcelario Milladoiro-Intermodal

XUNTA DE GALICIA CONSELLERÍA DE INFRAESTRUTURAS E MOBILIDADE axencia galega de Infraestruturas	SERVIZO	CONSULTOR	DIRECCIÓN DO CONTRATO	REPRESENTANTE DA ADMINISTRACIÓN	PERITO DA ADMINISTRACIÓN	DEBUXOU	SUBSTITUÍU A	ESCALA	TÍTULO	CLAVE	NÚMERO DE PLANO	DESIGNACIÓN DO PLANO	DATA
		ESTUDIO TECNICO GALLEGO, S.A. Aido: Felipe de la Gándaras	Aido: Jesús Rodríguez	Aido: Sirodo Vilas	Rocio Facorro Taboada COTEXOU	- -	DIN A1: 1 / 250 DIN A3: 1 / 500 	EIXO DE MOBILIDADE SOSTIBLE EN SANTIAGO DE COMPOSTELA. Treito Milladoiro - Estación intermodal	AC/22/085.06	1 FOLLA FOLLA 25 DE 31	PARCELARIO	Abril 2023 Nº DE PÁX. 1	

CONCELLO DE SANTIAGO DE COMPOSTELA

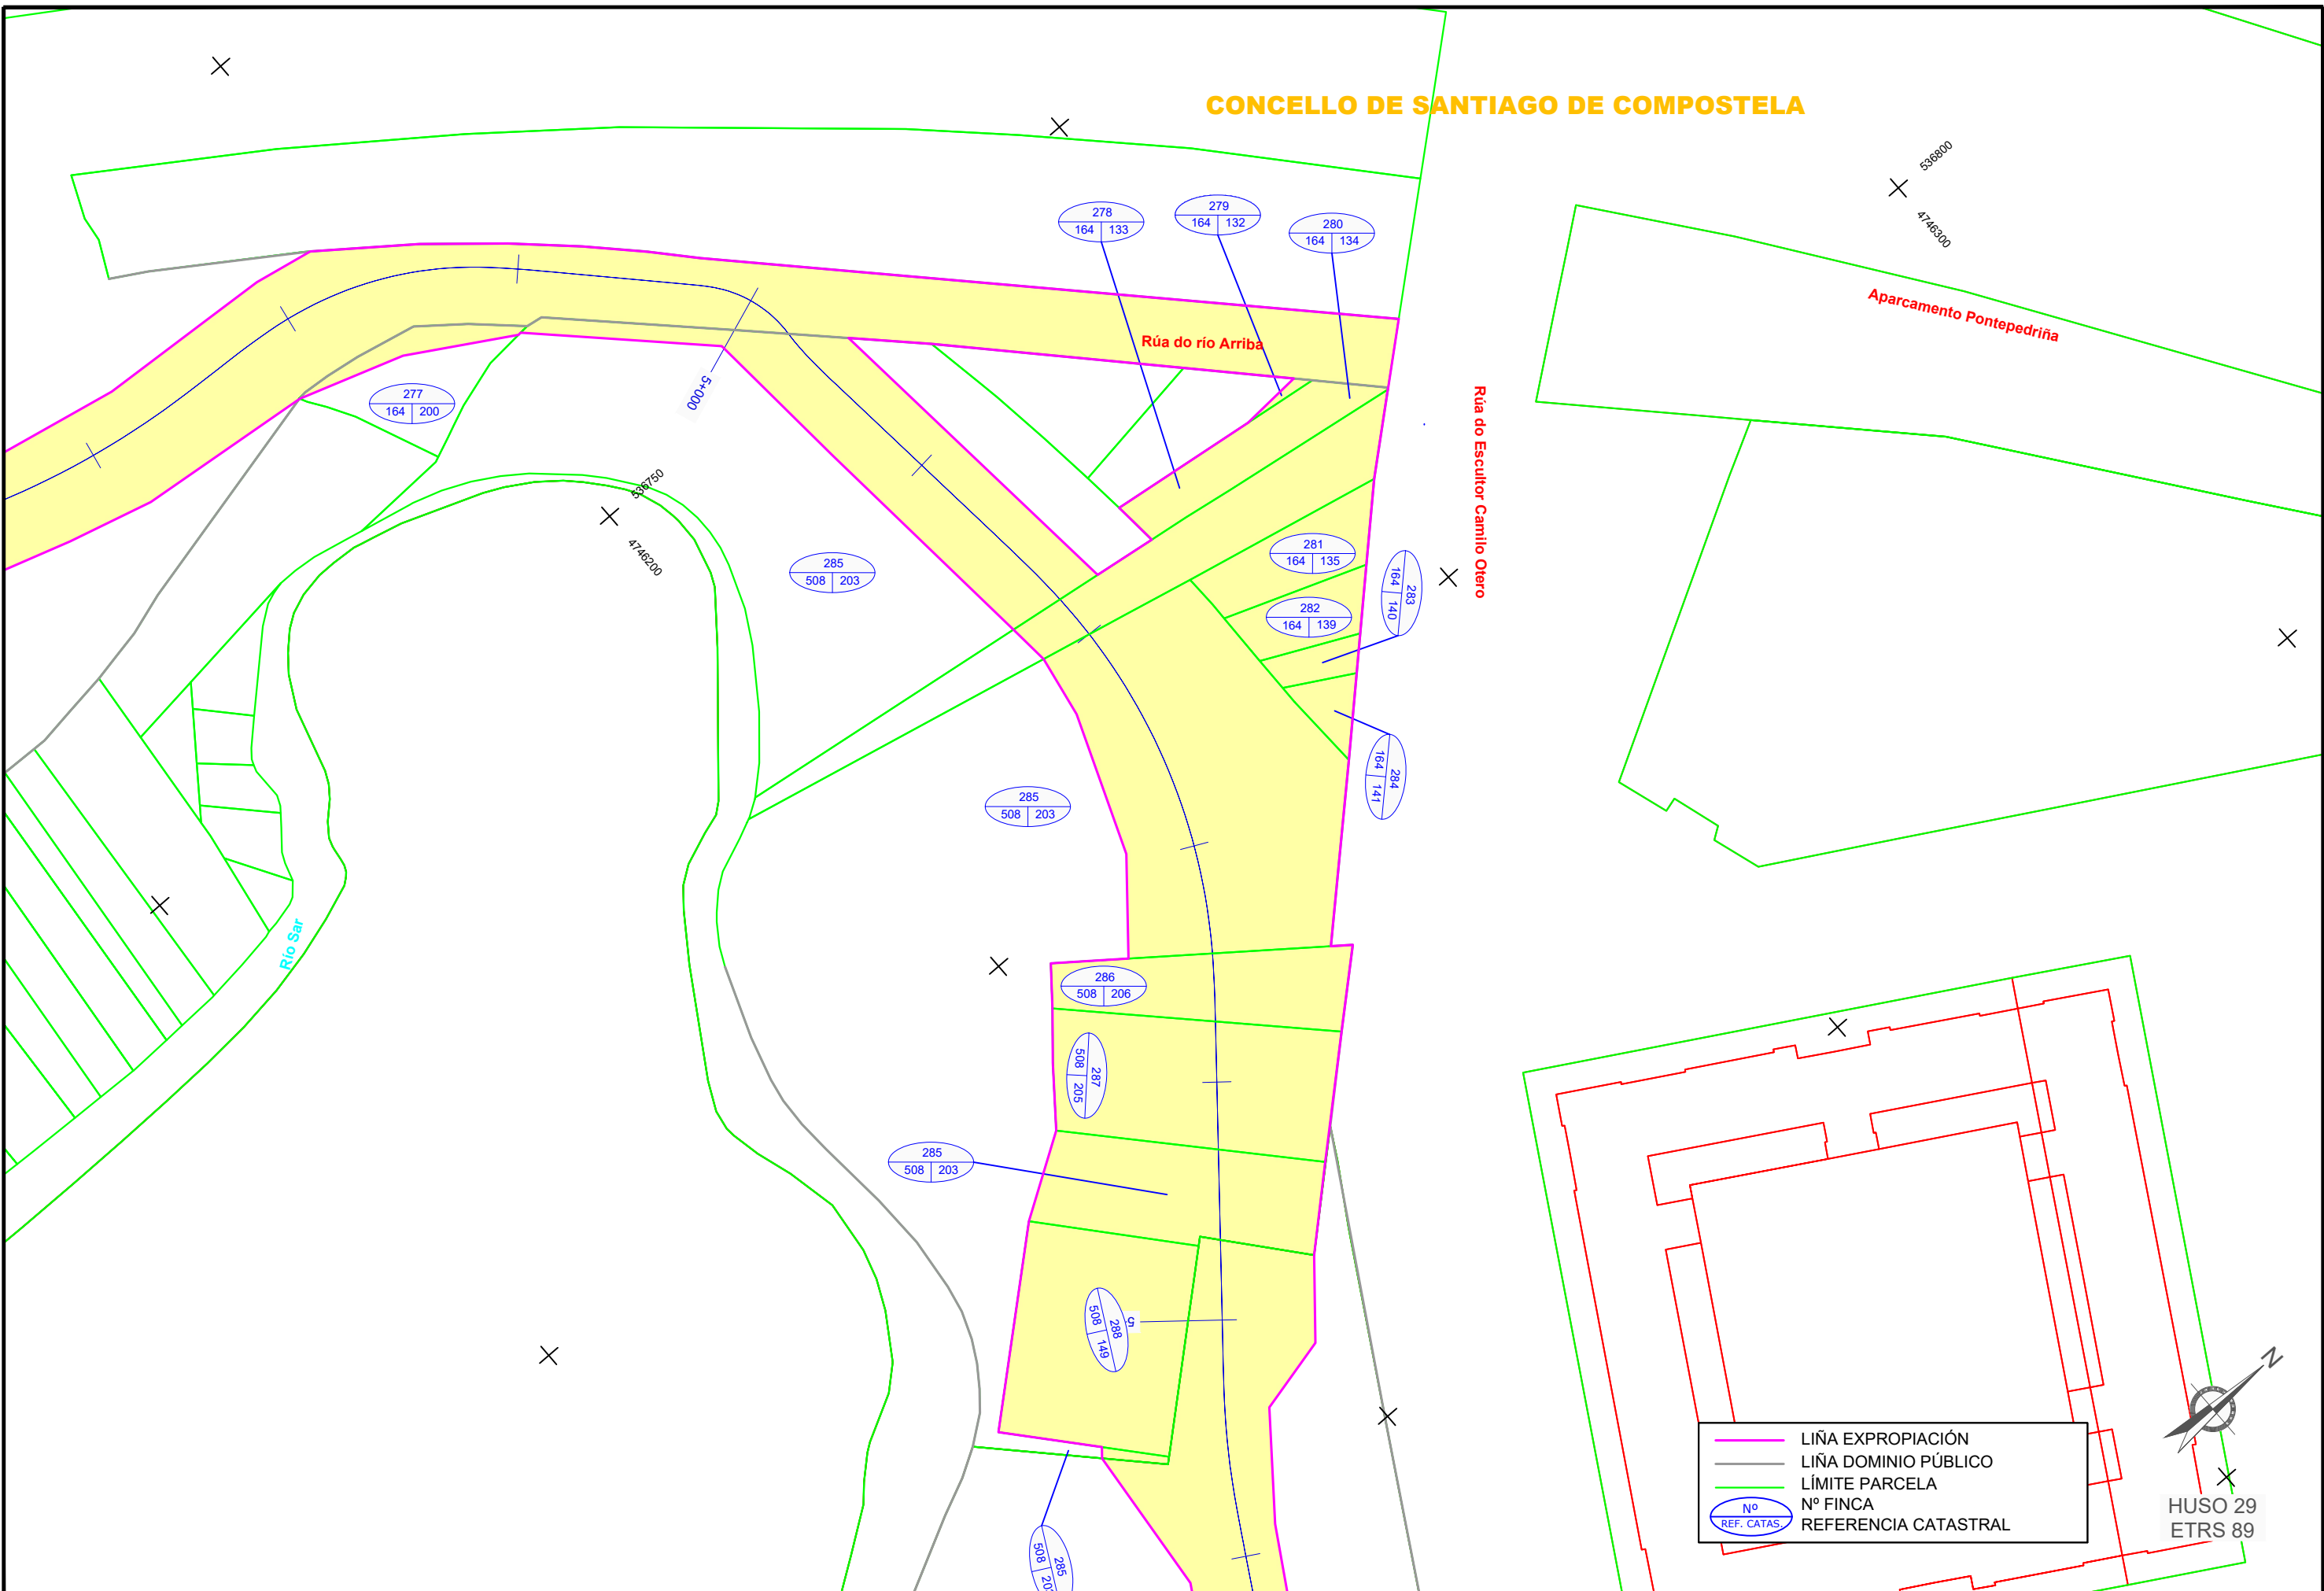

— LIÑA EXPROPIACIÓN
— LIÑA DOMINIO PÚBLICO
— LÍMITE PARCELA
Nº REF. CATAS Nº FINCA REFERENCIA CATASTRAL

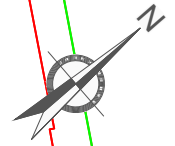

HUSO 29
ETRS 89

CVE: 8hmF3ucRrR03
 Verificación: <https://sede.xunta.gal/cve>
 XPROPIA Esp.XuntaCORU(S)MAC-22-085.06 Milladoiro-Intermodal (Eixo de mobilidade sostible en Santiago)Eig
 -22-085.06_Parcelario Milladoiro-Intermodal

XUNTA DE GALICIA CONSELLERÍA DE INFRAESTRUTURAS E MOBILIDADE 	SERVIZO	CONSULTOR	DIRECCIÓN DO CONTRATO	REPRESENTANTE DA ADMINISTRACIÓN	PERITO DA ADMINISTRACIÓN	DEBUXOU	SUBSTITUÍ A	ESCALA	TÍTULO	CLAVE	NÚMERO DE PLANO	DESIGNACIÓN DO PLANO	DATA
		 ESTUDIO TECNICO GALLEGO, S.A. Aído Felipe de la Gándaras Aído Jesús Rodríguez	Rocio Facorro Taboada COTEXOU Aído: Sereño Vilasaca	- SUBSTITUÍDO POR -	DIN A1: 1 / 250 DIN A3: 1 / 500 	EIXO DE MOBILIDADE SOSTIBLE EN SANTIAGO DE COMPOSTELA. Treito Milladoiro - Estación intermodal	AC/22/085.06	1 FOLLA FOLLA 27 DE 31	PARCELARIO

CONCELLO DE SANTIAGO DE COMPOSTELA


Rúa do Escultor Camilo Otero

Parque Eugenio Granell
Barrio de Pontepedriña

Río Sar

— LIÑA EXPROPIACIÓN
— LIÑA DOMINIO PÚBLICO
— LÍMITE PARCELA

○ N^o N^o FINCA
REF. CATAS. REFERENCIA CATASTRAL

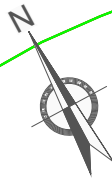

HUSO 29
ETRS 89

CVE: 8hmE3ucRnR03
Verificación: <https://sede.xunta.gal/cve>
EXPROPIACIÓN Xunta CORU (SIA) C/22-085.06 Milladoiro-Intermodal (Eixo de mobilidade sostenible en Santiago) Ely
-22-085.06_Parcelario Milladoiro-Intermodal



CONCELLO DE SANTIAGO DE COMPOSTELA

Rúa do Escultor Camilo Otero

Río Sar

537000
4746150

5+500

537150
4746100

5+300

5+400

290
71625 44

292
71625 53

291
71625 52

290
71625 44

	LIÑA EXPROPIACIÓN
	LIÑA DOMINIO PÚBLICO
	LÍMITE PARCELA
	Nº FINCA
	REFERENCIA CATASTRAL



HUSO 29
ETRS 89


CVE: 8hmF3uoRnR03
Verificador: https://sede.xunta.gal/cve

EXPROPIACIÓN XUNTA DE GALICIA (EIXO DE MOBILIDADE SOSTIBLE EN SANTIAGO DE COMPOSTELA)
-22-085.06 Parcelario Milladoiro-Intermodal


XUNTA DE GALICIA CONSELLERÍA DE INFRAESTRUTURAS E MOBILIDADE axencia galega de Infraestruturas	SERVIZO	CONSULTOR	DIRECCIÓN DO CONTRATO	REPRESENTANTE DA ADMINISTRACIÓN	PERITO DA ADMINISTRACIÓN	DEBUXOU	SUBSTITUÍDO POR	ESCALA	TÍTULO	CLAVE	NÚMERO DE PLANO	DESIGNACIÓN DO PLANO	DATA
		ESTUDIO TECNICO GALLEGO, S.A.	Aido Felipe de la Gándaras	Aido Jesús Rodríguez	Aido Sereño Vázquez	Rocio Facorro Taboada	COTEXOU		DIN A1: 1 / 250 DIN A3: 1 / 500	EIXO DE MOBILIDADE SOSTIBLE EN SANTIAGO DE COMPOSTELA. Treito Milladoiro - Estación intermodal	AC/22/085.06	1	PARCELARIO



CONCELLO DE SANTIAGO DE COMPOSTELA

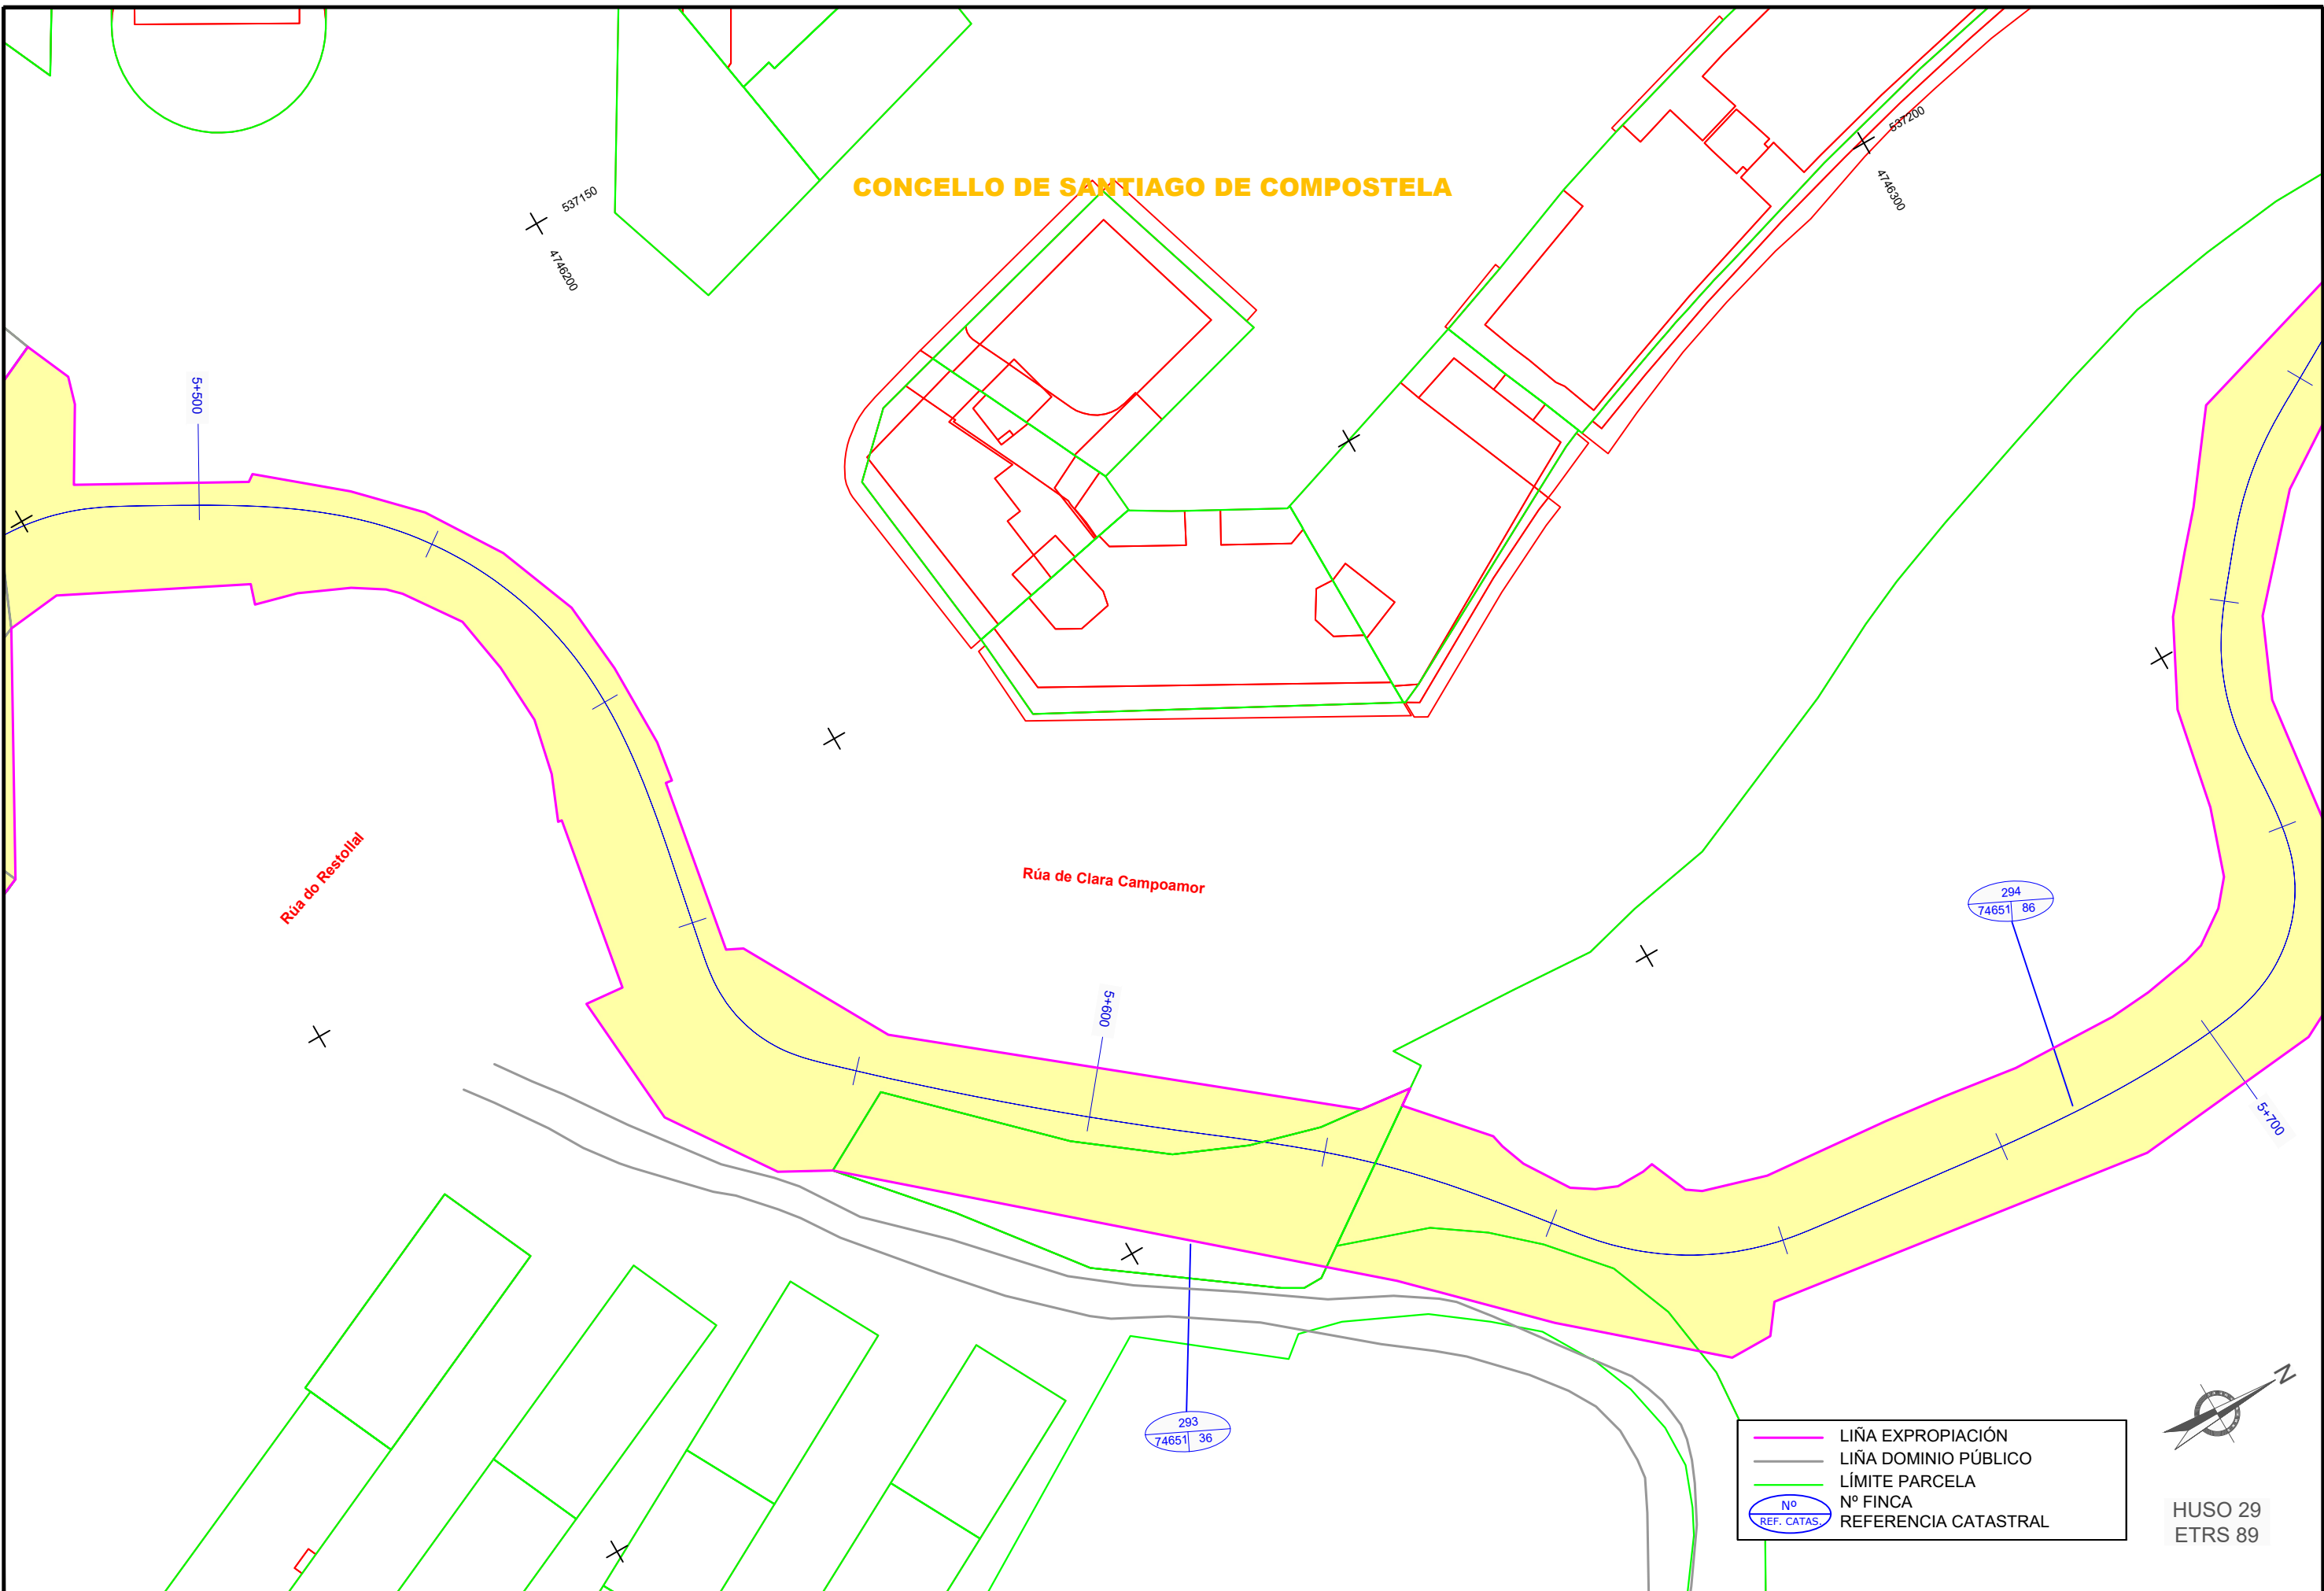

	LIÑA EXPROPIACIÓN
	LIÑA DOMINIO PÚBLICO
	LÍMITE PARCELA
	Nº FINCA
	REFERENCIA CATASTRAL

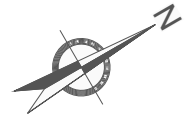

HUSO 29
ETRS 89


CVE: 8hmF3uoRnR03
 Verificador: <https://sede.xunta.gal/cve>
 XPRORPIA Esp: Xunta CORU (SIAAC) 22/085 de Milladoiro-Intermodal (Eixo de mobilidade sostible en Santiago) Ely
 -22-085.06_Parcelario Milladoiro-Intermodal

XUNTA DE GALICIA CONSELLERÍA DE INFRAESTRUTURAS E MOBILIDADE 	SERVIZO	CONSULTOR	DIRECCIÓN DO CONTRATO	REPRESENTANTE DA ADMINISTRACIÓN	PERITO DA ADMINISTRACIÓN	DEBUXOU	SUBSTITUÍ A	ESCALA	TÍTULO	CLAVE	NÚMERO DE PLANO	DESIGNACIÓN DO PLANO	DATA
		 ESTUDIO TECNICO GALLEGO, S.A. Aído Felipe de la Gándaras Aído Jesús Rodríguez Aído Siroto Vilariño Lora	Rocio Facorro Taboada COTEXOU	0 2,5 5 7,5 10m	EIXO DE MOBILIDADE SOSTIBLE EN SANTIAGO DE COMPOSTELA. Treito Milladoiro - Estación intermodal	AC/22/085.06	1	PARCELARIO	Abril 2023 Nº DE PÁX. 1				



CONCELLO DE SANTIAGO DE COMPOSTELA

Rúa de Clara Campoamor

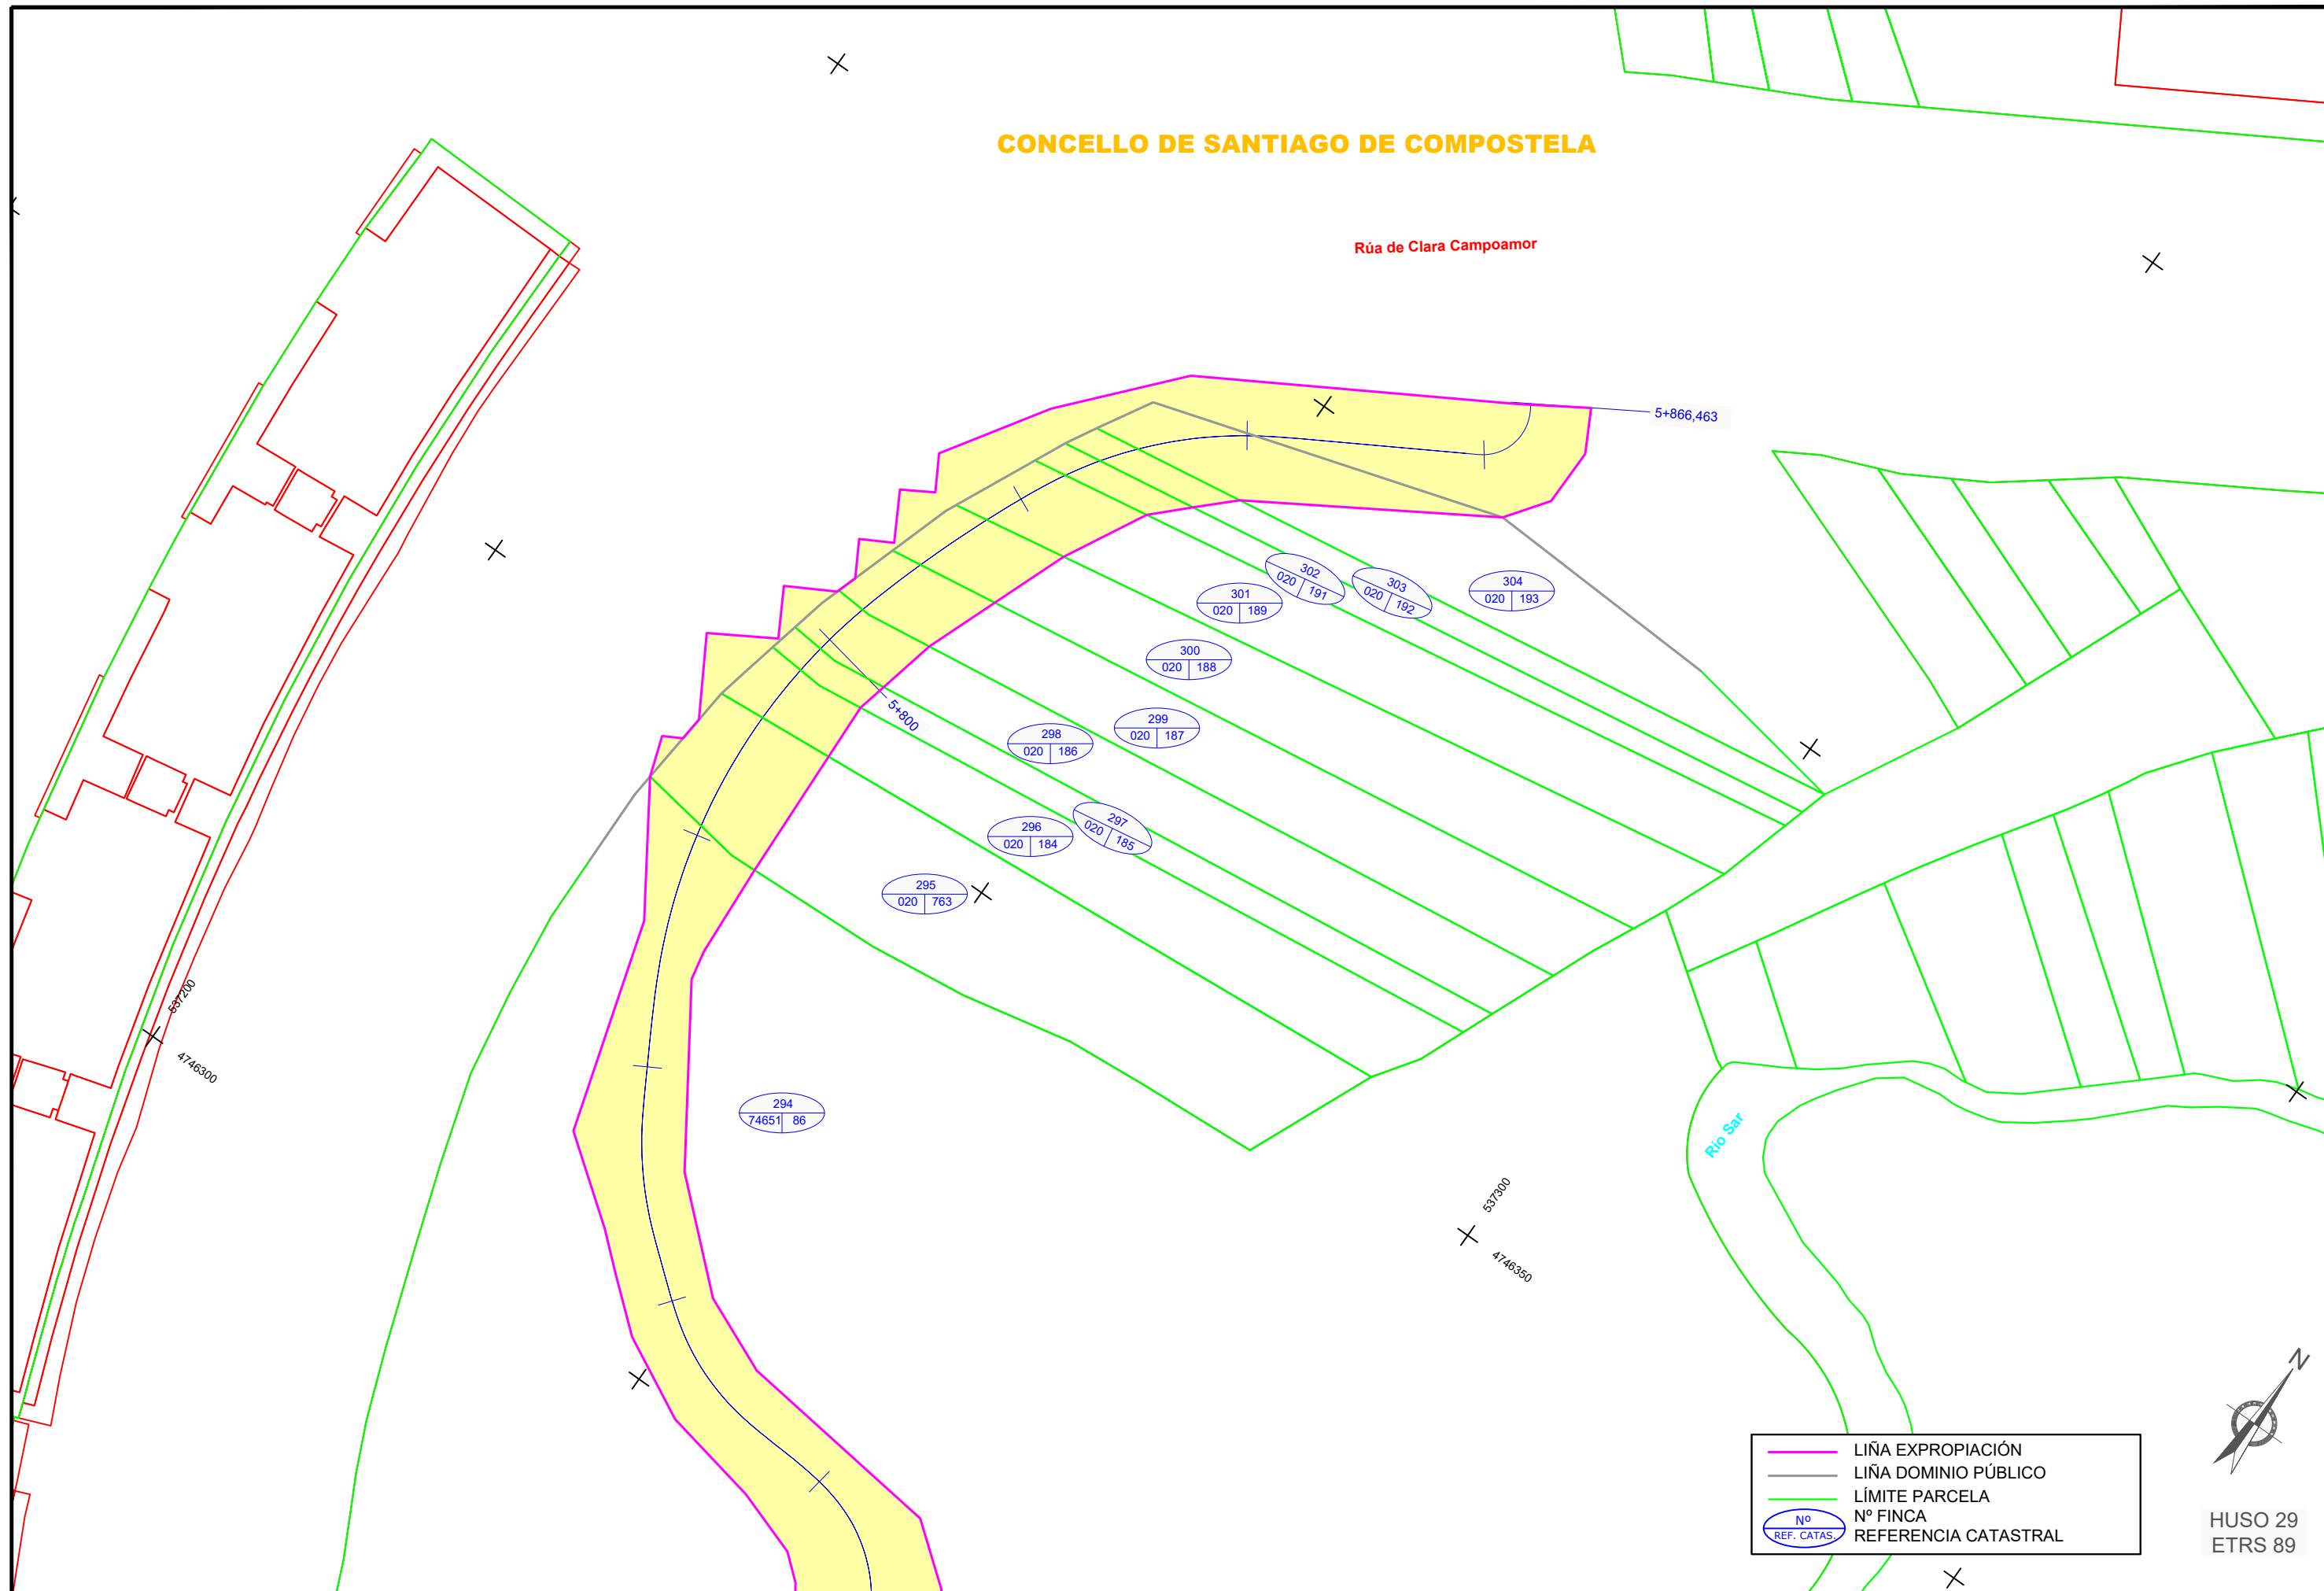

	LIÑA EXPROPIACIÓN
	LIÑA DOMINIO PÚBLICO
	LÍMITE PARCELA
	Nº FINCA
	REFERENCIA CATASTRAL



HUSO 29
ETRS 89

CVE: 8hmF3u0RnR03
 Verificación: <https://sede.xunta.gal/cve>

EXPROPIACIÓN XUNTA DE GALICIA (EIXO DE MOBILIDADE SOSTIBLE EN SANTIAGO DE COMPOSTELA)
 22-085.06 Parcelario Milladoiro-Intermodal

XUNTA DE GALICIA CONSELLERÍA DE INFRAESTRUTURAS E MOBILIDADE 	SERVIZO	CONSULTOR	DIRECCIÓN DO CONTRATO	REPRESENTANTE DA ADMINISTRACIÓN	PERITO DA ADMINISTRACIÓN	DEBUXOU	SUBSTITUÍ A	ESCALA	TÍTULO	CLAVE	NÚMERO DE PLANO	DESIGNACIÓN DO PLANO	DATA
		 ESTUDIO TÉCNICO GALLEGO, S.A. Aído Felipe de la Gándaras Aído Jesús Rodríguez	 Rocio Facorro Taboada	 Aído Jesús Rodríguez	 Aído Jesús Rodríguez	 Aído Jesús Rodríguez	Rocio Facorro Taboada COTEXOU	- SUBSTITUÍDO POR	DIN A1: 1 / 250 DIN A3: 1 / 500 	EIXO DE MOBILIDADE SOSTIBLE EN SANTIAGO DE COMPOSTELA. Treito Milladoiro - Estación intermodal	AC/22/085.06	1 FOLLA FOLLA 31 DE 31	PARCELARIO