


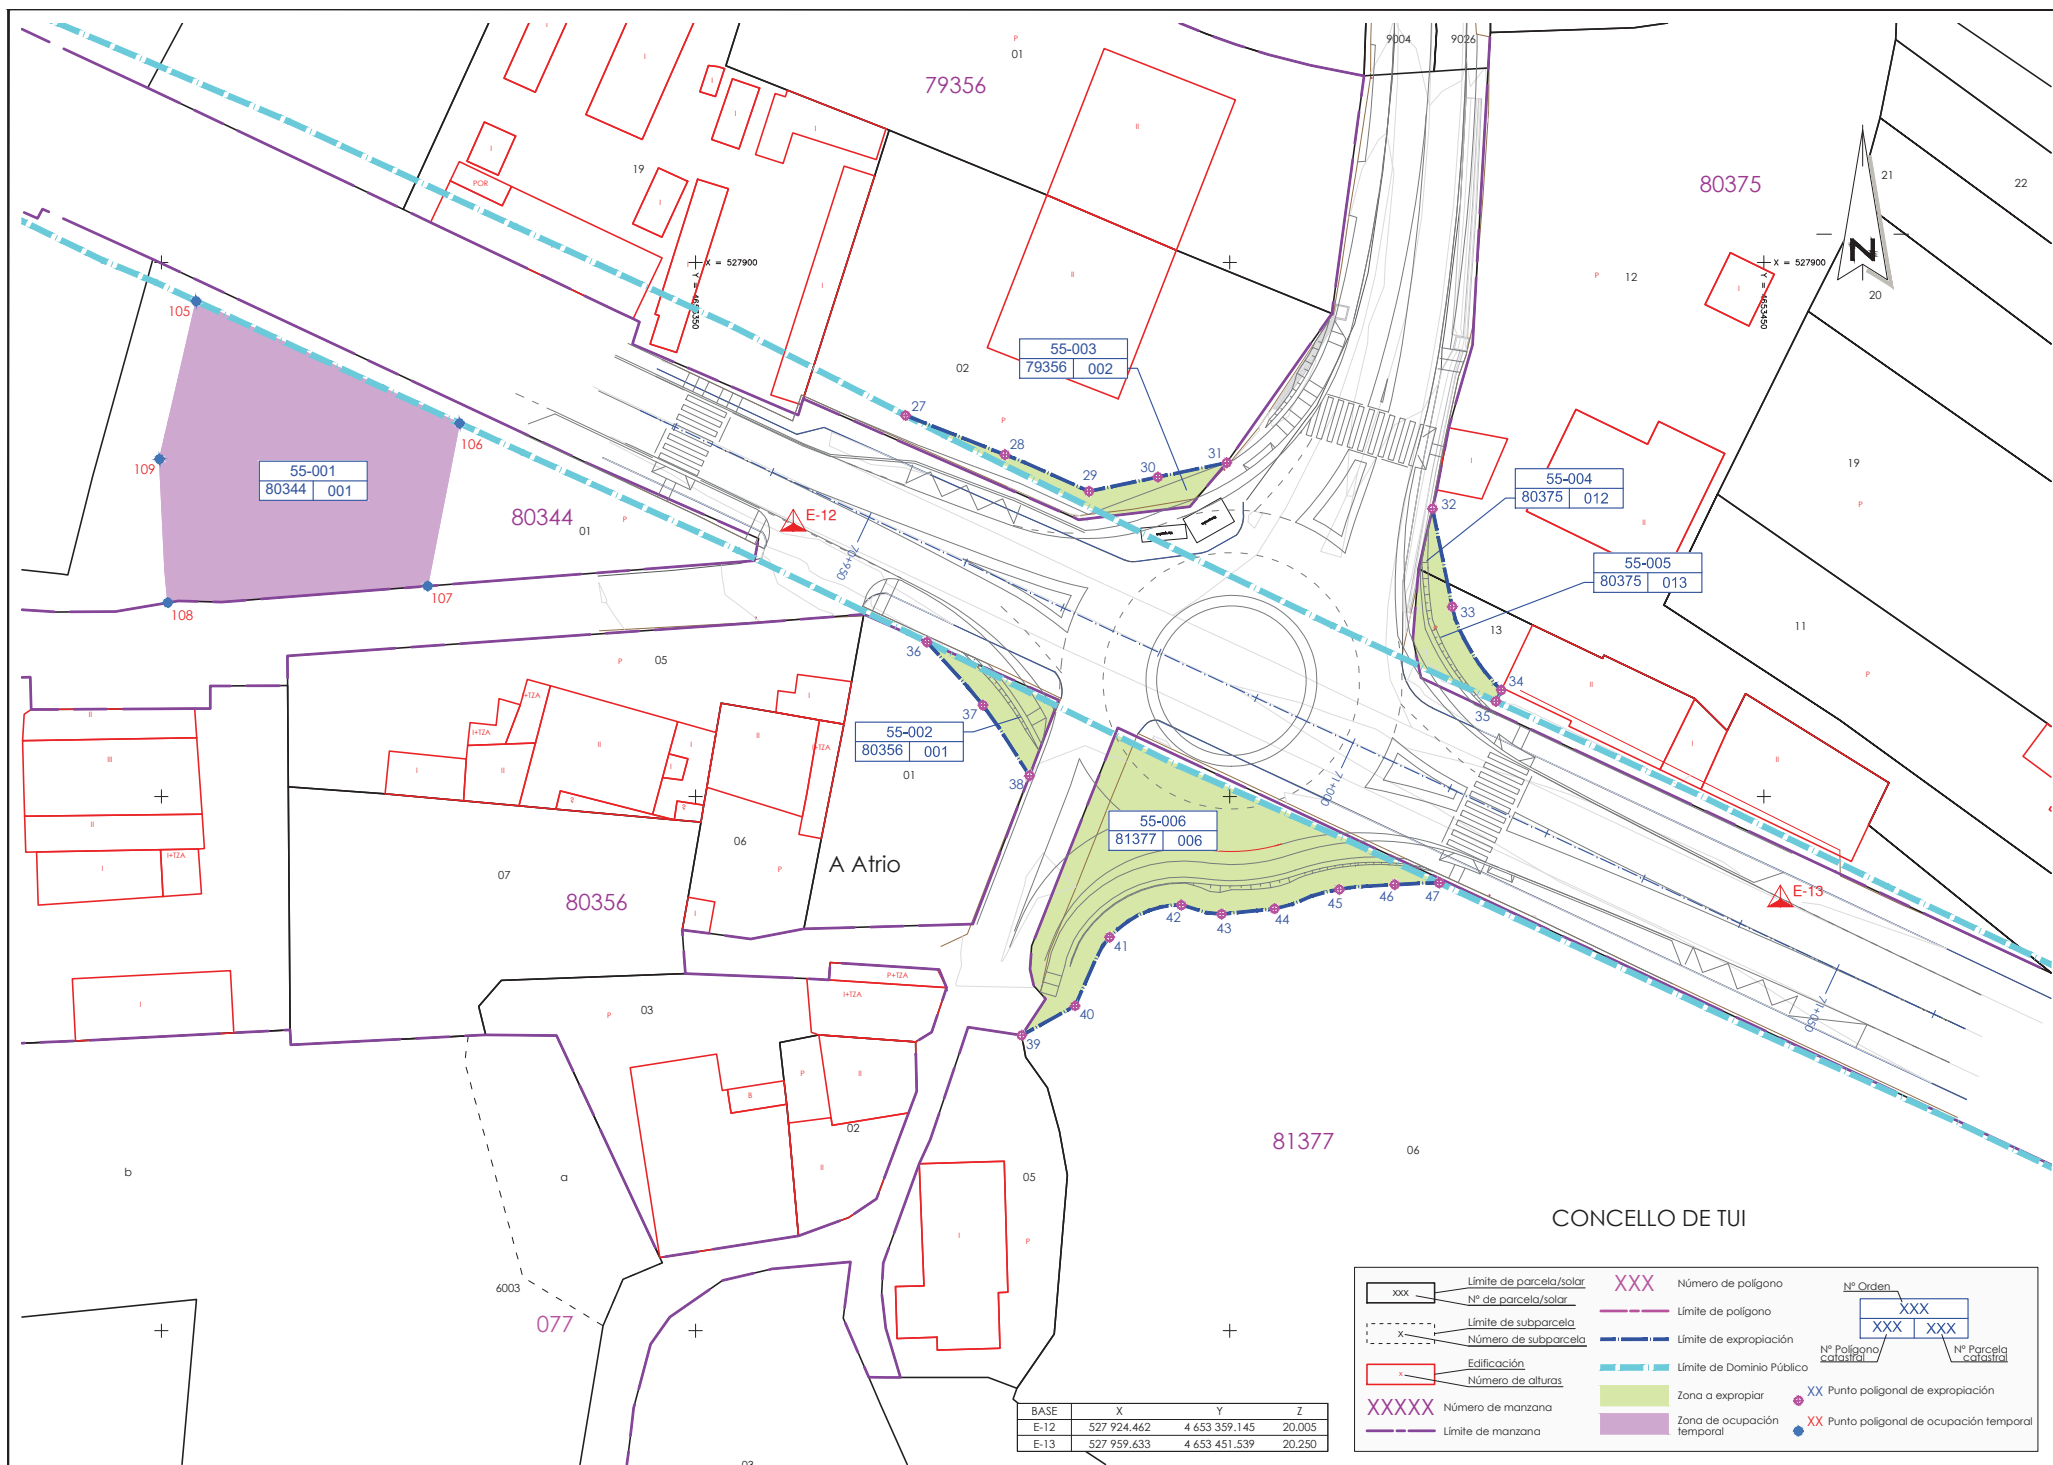

BASE	X	Y	Z
E-12	527 924.462	4 653 359.145	20.005
E-13	527 959.633	4 653 451.539	20.250

xxx	Límite de parcela/solar	xxx	Número de polígono	Nº Orden
xxx	Nº de parcela/solar	xxx	Límite de polígono	xxx
xxx	Límite de subparcela	xxx	Límite de expropiación	xxx
xxx	Número de subparcela	xxx	Límite de Dominio Público	xxx
xxx	Edificación	xxx	Zona a expropiar	xxx
xxx	Número de alturas	xxx	Zona de ocupación temporal	xxx
xxxxx	Número de manzana	xxx	XX	Punto poligonal de expropiación
xxxxx	Límite de manzana	xxx	XX	Punto poligonal de ocupación temporal