




CONCELLO DE VILANOVA DE AROUSA
CARDALDA - DEIRO

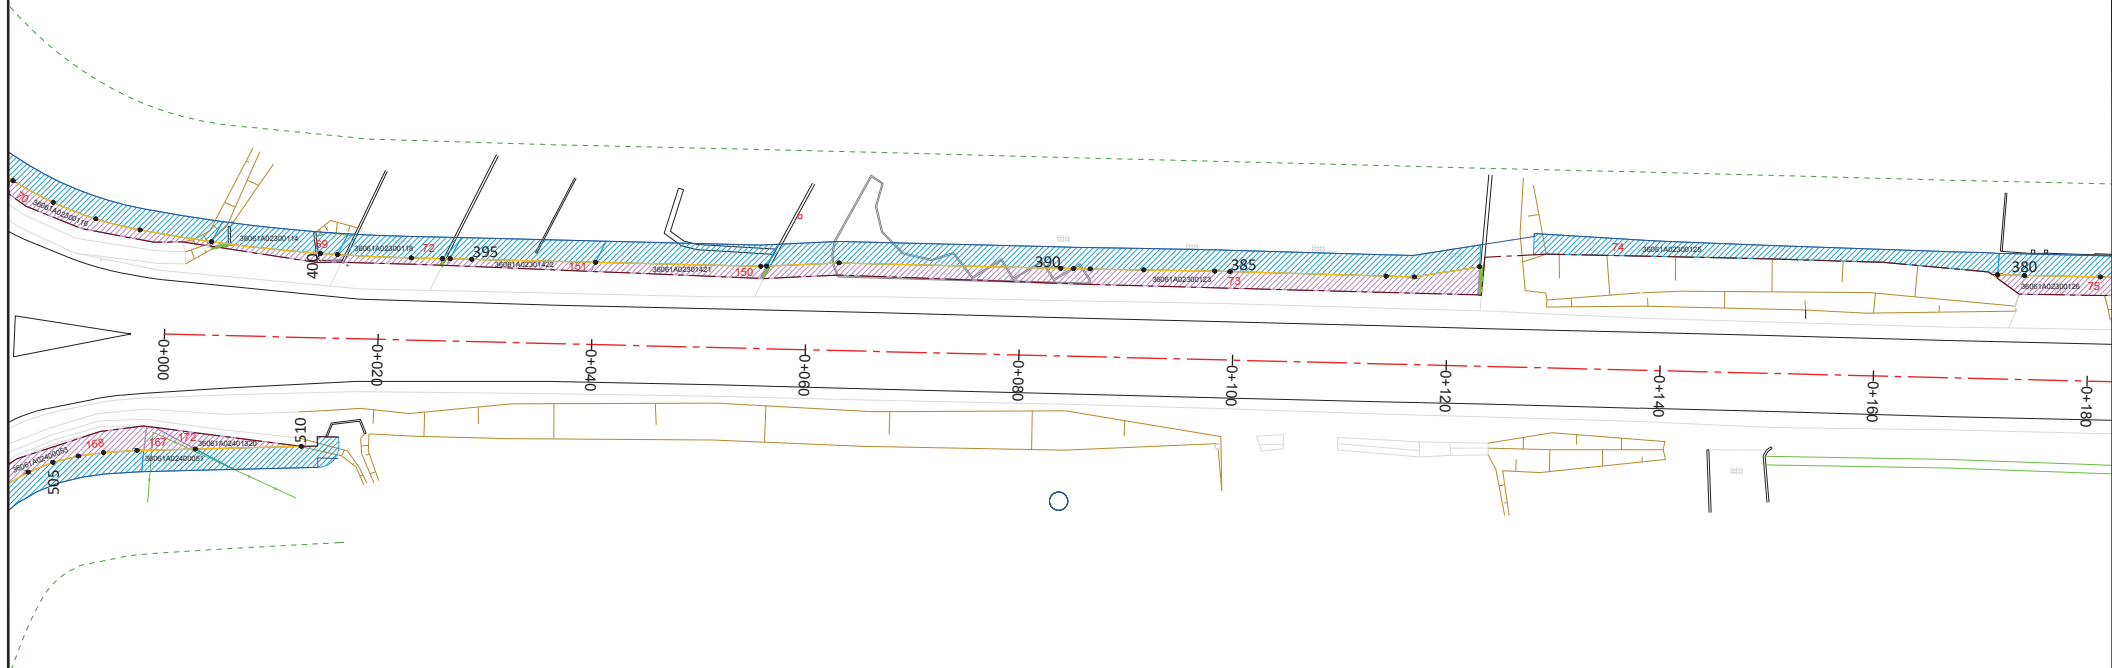

CONCELLO DE VILANOVA DE AROUSA
PIZ

- EXPROPIACIÓN DEFINITIVA
- OCUPACIÓN TEMPORAL
- BENS AFECTADOS
- LÍMITE DOMINIO PÚBLICO EXISTENTE
- LÍMITE DE SERVIDUME
- LIÑA LÍMITE EDIFICACIÓN
- POLIGONAL DOMINIO PÚBLICO FUTURO

EDICIÓN: 01 - PROY. CONSTRUCCIÓN



VOS INGENIEROS DE CAMINOS, CANALES Y PUERTOS
AUTORES DEL PROYECTO
SANTIAGO N. LÓPEZ FONTÁN SANTIAGO J. PÉREZ VÁZQUEZ

EL INGENIERO DE CAMINOS,
CANALES Y PUERTOS
DIRECTOR DEL PROYECTO
ALFONSO TEODORO ARMAQUEN

EXAMINADO LA INGENIERA DE PA
SANTA JESÚS TEJADA LÓPEZ

DIBUJADO POR:
LUCÍA GARCÍA MARTÍNEZ
COMPROBADO POR:
SANTIAGO N. LÓPEZ FONTÁN

SUSTITUYE A:
SUSTITUIDO POR:

ESCALAS:
A1=1:250
A2=1:500
0 2.5 5 7.5 10


TÍTULO:
PROYECTO DE ITINERARIO PEATONAL Y CICLISTA EN LAS CARRETERAS
PO-307, DEIRO - PUENTE DE A ILA DE AROUSA (PG 0+000 A PG 1+650)
Y PG 648, TARRIO - CORES (PG 6+200 A PG 7+200)

CLAVE:
PO/16/101.06


NÚMERO DE PLANO:
AN12
FOLIO:
01 DE 15

DESIGNACIÓN DEL PLANO:
EXPROPIACIONES

FECHA:
ENERO 2018
NÚMERO DE PÁGINA:

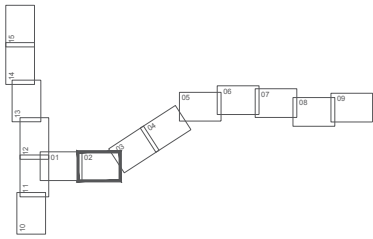

CONCELLO DE VILANOVA DE AROUSA
PIZ

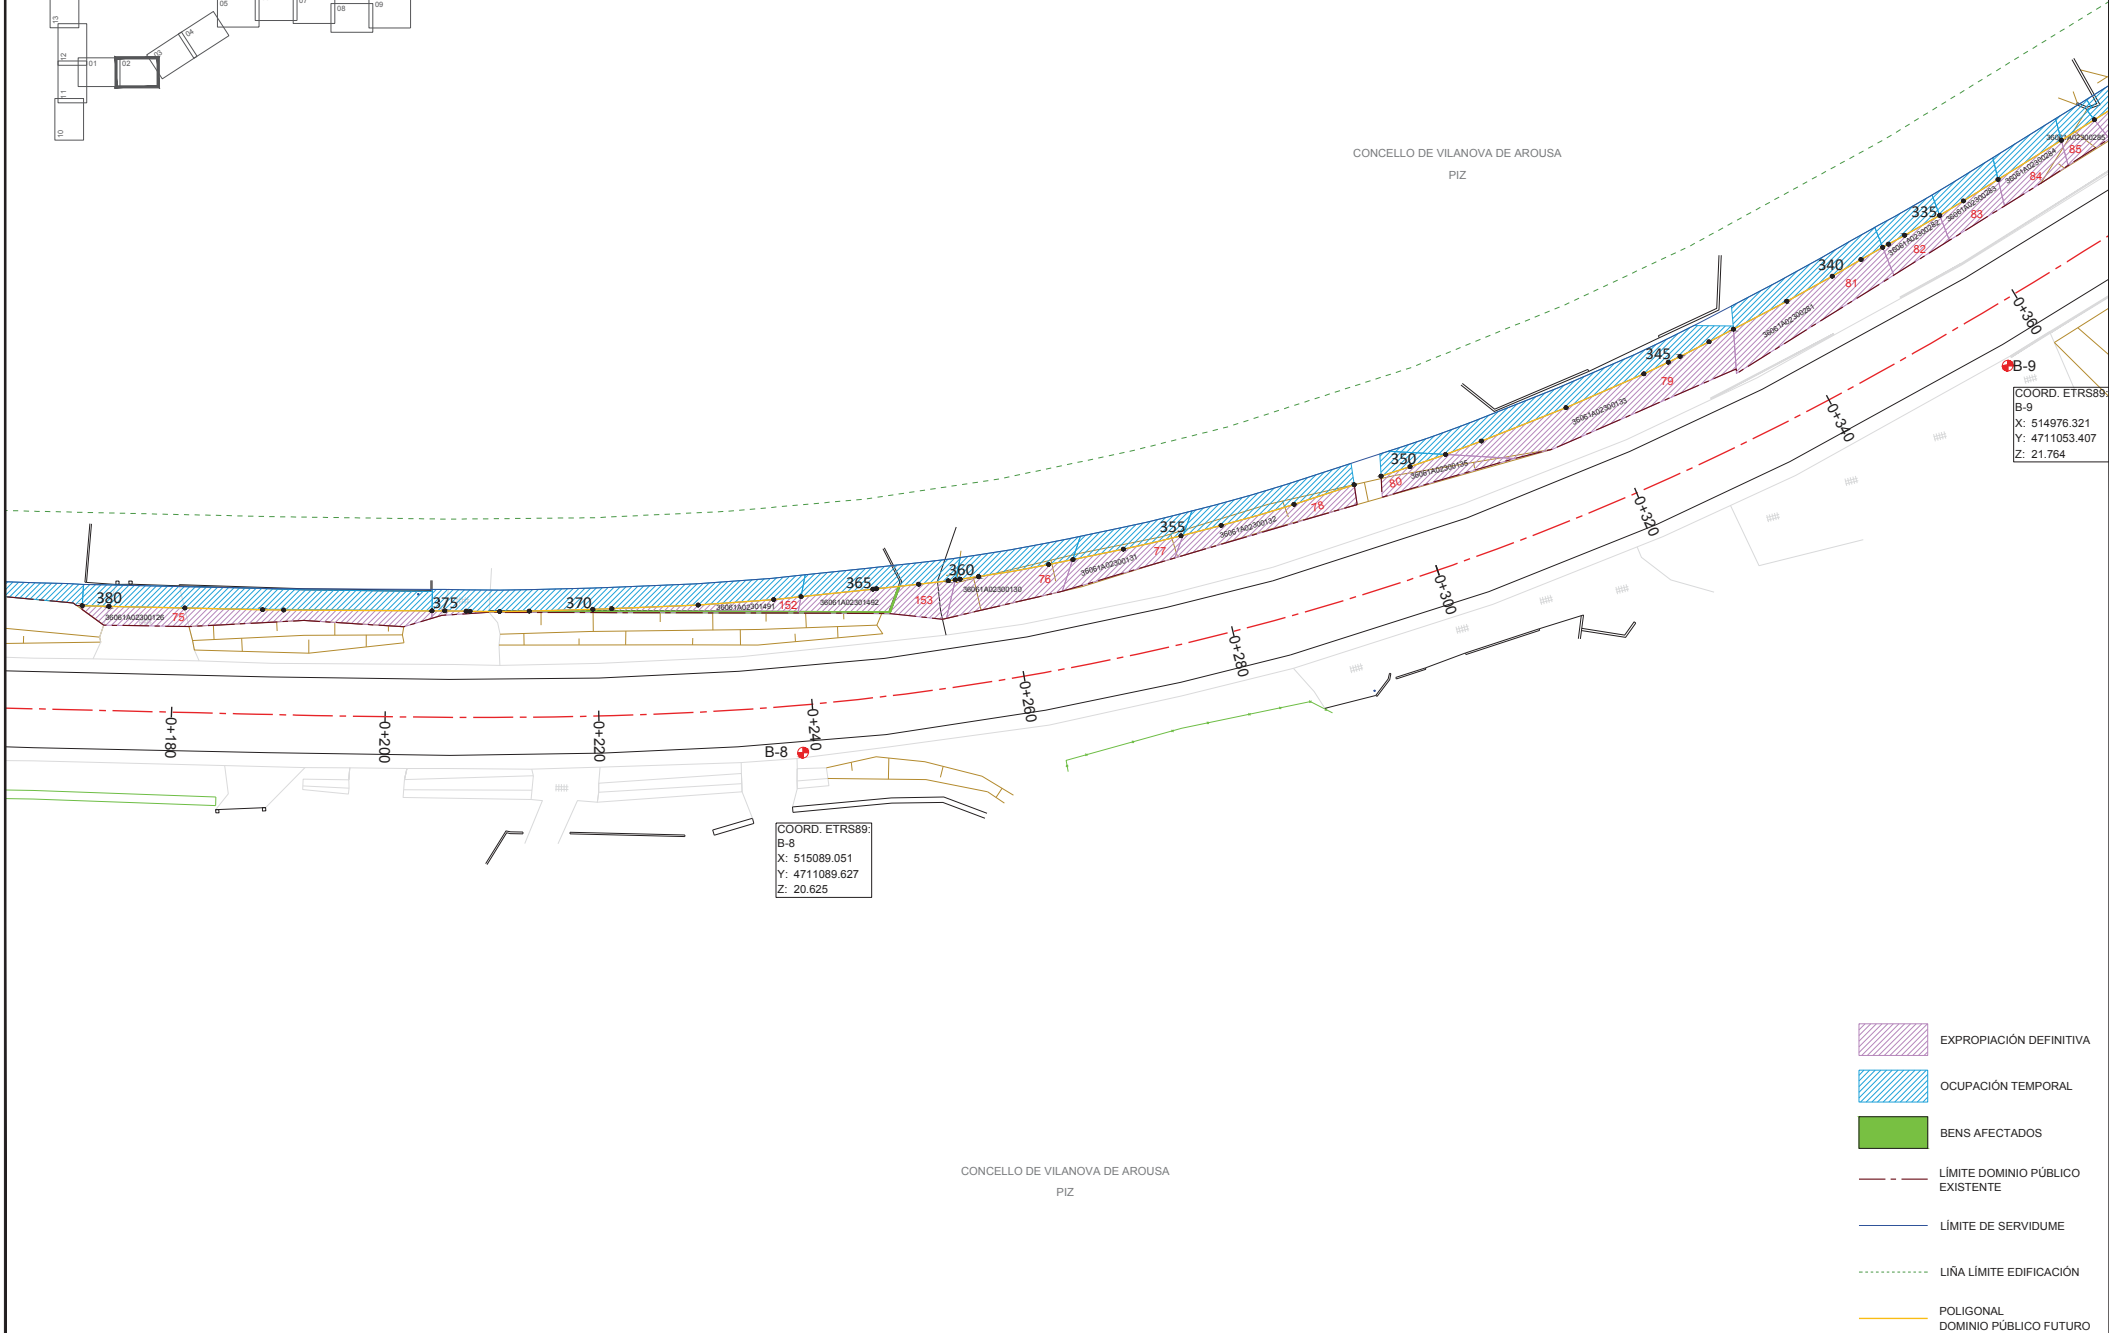

COORD. ETRS89
B-9
X: 514976.321
Y: 4711053.407
Z: 21.764

COORD. ETRS89
B-8
X: 515089.051
Y: 4711089.627
Z: 20.625

CONCELLO DE VILANOVA DE AROUSA
PIZ

- EXPROPiación DEFINITIVA
- OCUPACIÓN TEMPORAL
- BENS AFECTADOS
- LÍMITE DOMINIO PÚBLICO EXISTENTE
- LÍMITE DE SERVIDUME
- LIÑA LÍMITE EDIFICACIÓN
- POLIGONAL DOMINIO PÚBLICO FUTURO

EDICIÓN: 01 - PROY. CONSTRUCCIÓN



LOS INGENIEROS DE CAMINOS, CANALES Y PUENTES
AUTORES DEL PROYECTO
SANTIAGO N. LÓPEZ FONTÁN SANTIAGO J. PÉREZ VÁZQUEZ
ALFONSO TEIXEIRA ARMASQUEN

EL INGENIERO DE CAMINOS, CANALES Y PUENTES
DIRECTOR DEL PROYECTO
SANTIAGO N. LÓPEZ FONTÁN

EXAMINADO LA INGENIERA DE F.A.
SANTA JESÚS TEJADA LÓPEZ

DIBUJADO POR:
LUCÍA GARCÍA MARTÍNEZ
COMPROBADO POR:
SANTIAGO N. LÓPEZ FONTÁN

SUSTITUYE A:
SUSTITUIDO POR:


ESCALA:
A1=1:250
A2=1:500
0 2.5 5 7.5 10

TÍTULO:
PROYECTO DE ITINERARIO PEATONAL Y CICLISTA EN LAS CARRETERAS
PO-307, DEIRO - PUENTE DE A ILA DE AROUSA (PG 0+000 A PG 1+650)
Y PO-648, TARRIO - CORES (PG 0+200 A PG 7+200)

CLAVE:
PO/16/101.06

NÚMERO DE PLANO:
AN12
FOLIO:
02 DE 15


DESIGNACIÓN DEL PLANO:
EXPROPiACIONES
FECHA:
ENERO 2018
NÚMERO DE PÁGINA:

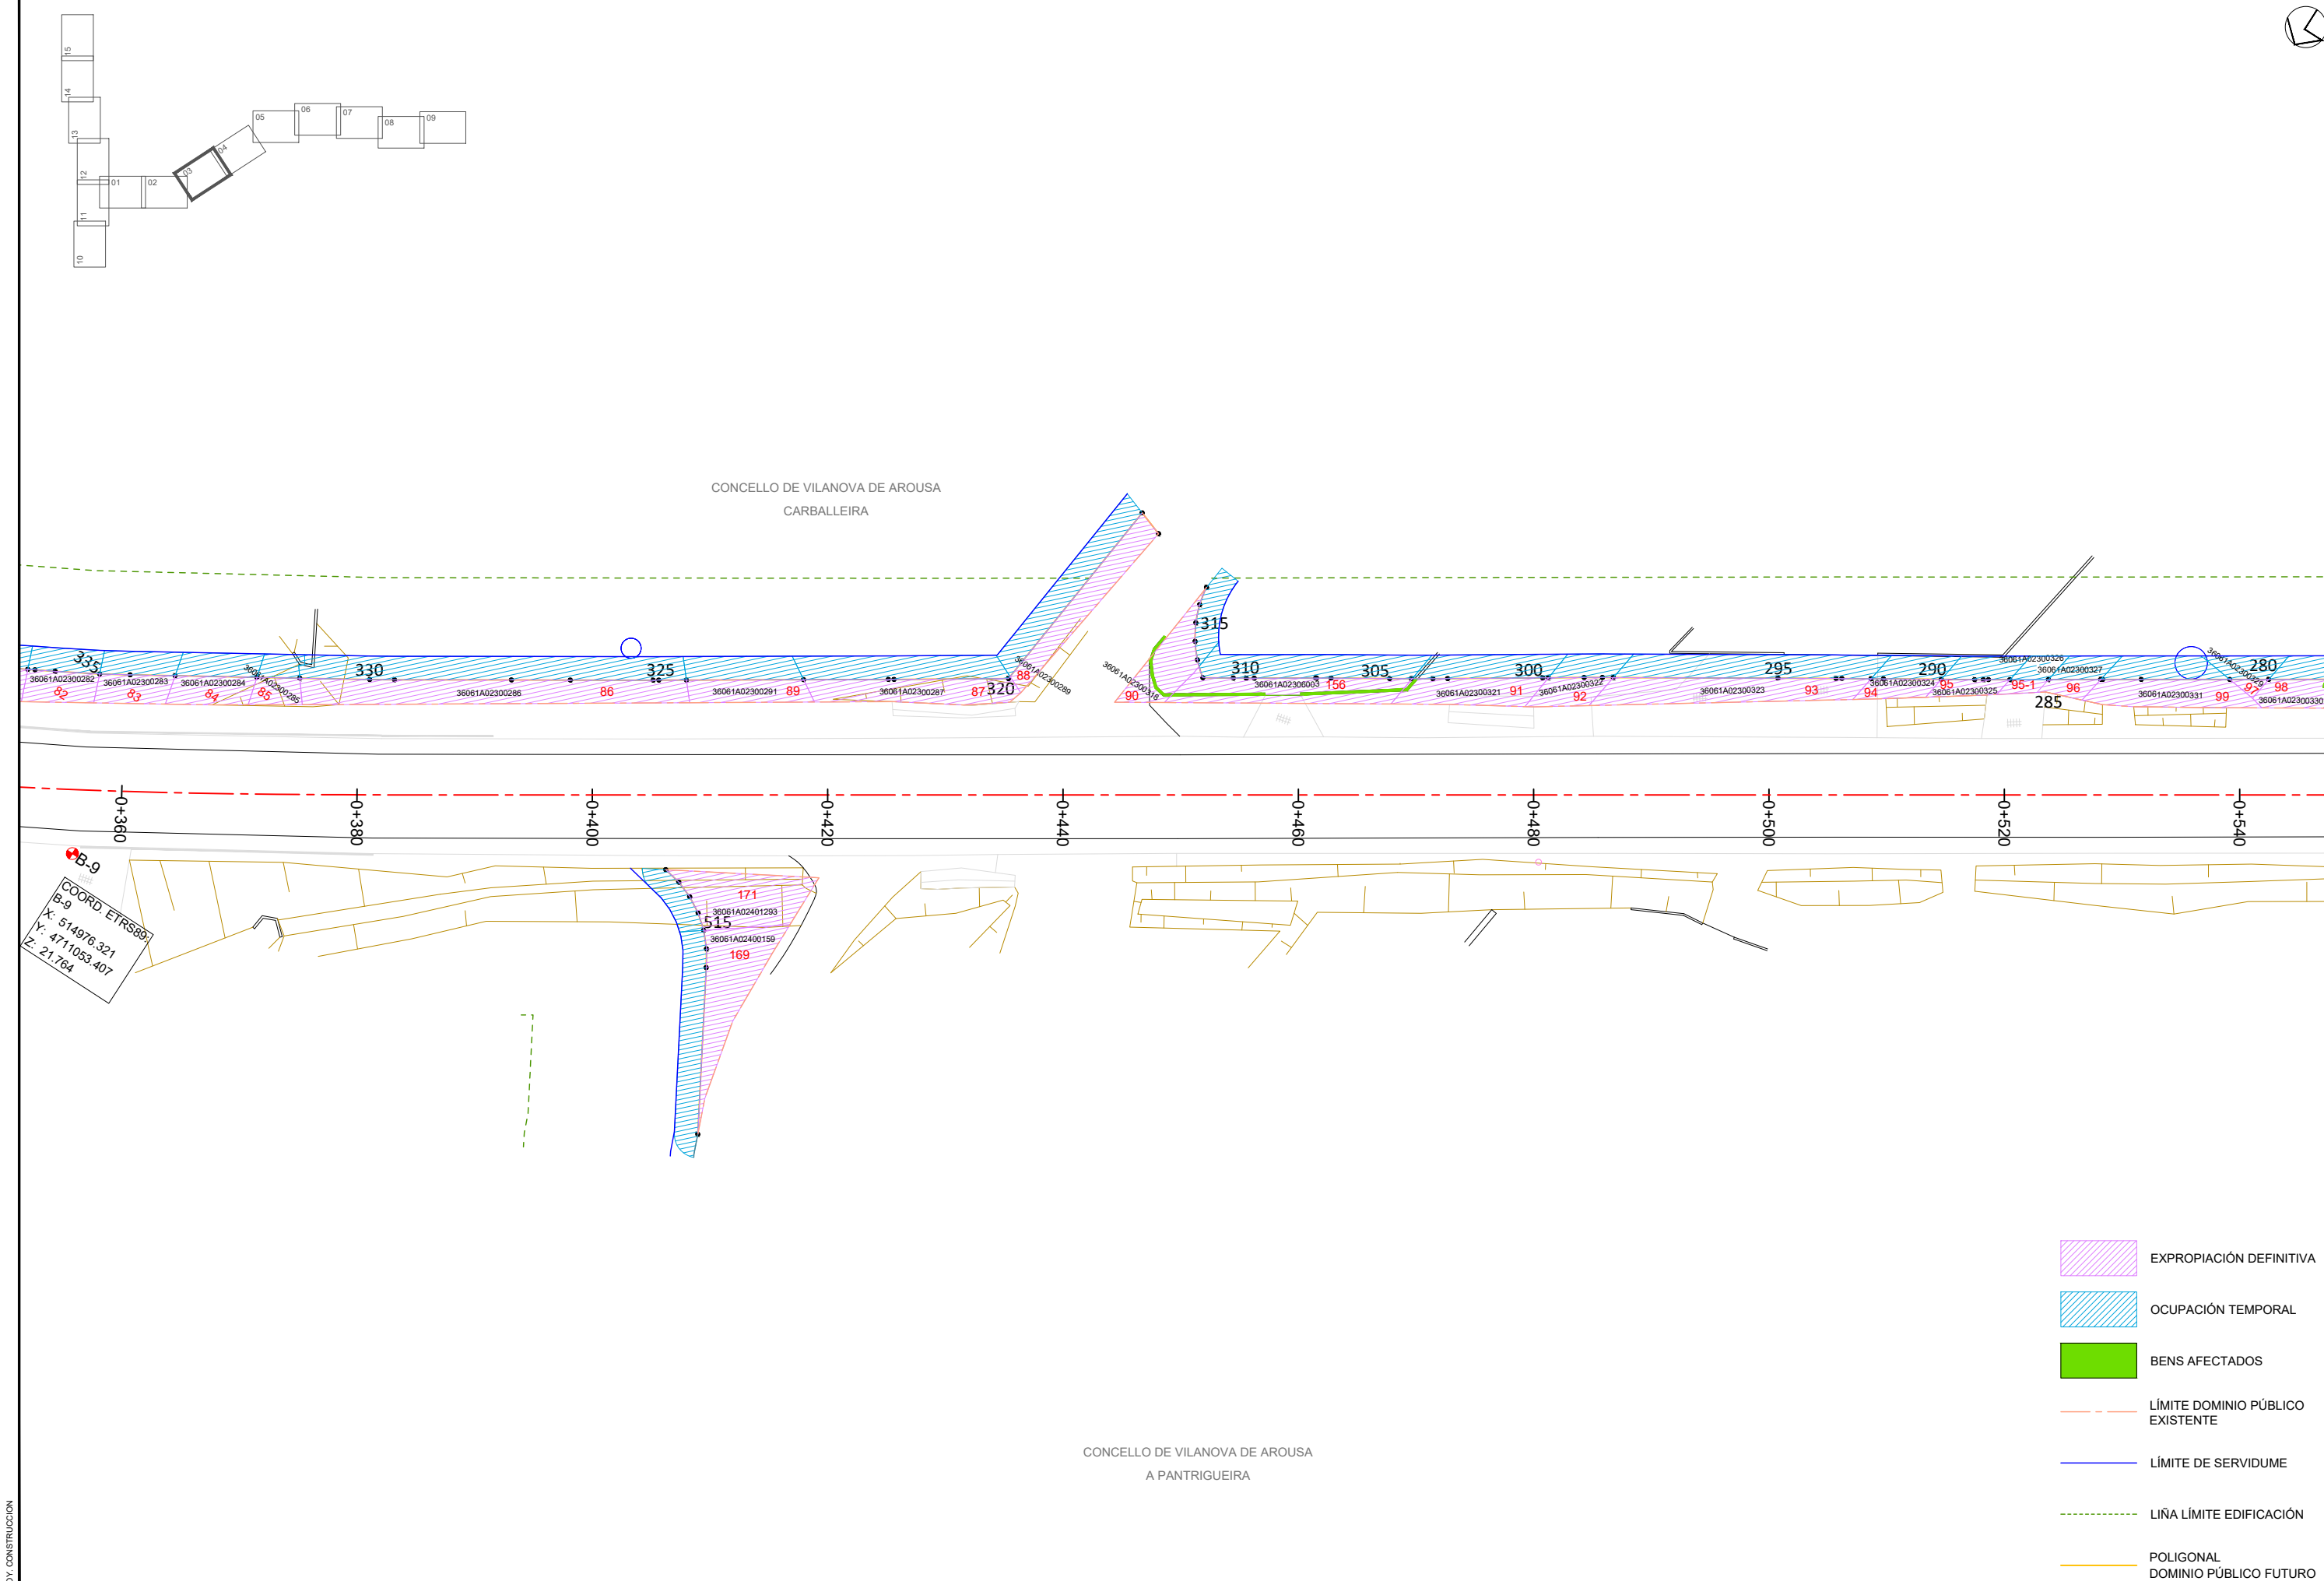

EDICIÓN: 03 - PROJ. CONSTRUCCIÓN

 XUNTA DE GALICIA CONSELLERÍA DE INFRAESTRUTURAS E VIVENDA		 axi axencia galega de infraestruturas	 UNIÓN EUROPEA	 OTe 1032PY002	CONSULTOR: LOS INGENIEROS DE CAMINOS, CANALES Y PUERTOS. AUTORES DEL PROYECTO: SANTIAGO N. LÓPEZ FONTÁN SANTIAGO J. PÉREZ VÁZQUEZ	EL INGENIERO DE CAMINOS, CANALES Y PUERTOS. DIRECTOR DEL PROYECTO: ALFONSO TENORIO ARANGUREN	EXAMINADO, LA INGENIERA JEFA: MARIA JESUS TELADA LÓPEZ	DIBUJADO POR: LUCÍA GARCÍA MARTÍNEZ	SUSTITUYE A:	COMPROBADO POR: SANTIAGO N. LÓPEZ FONTÁN	SUSTITUIDO POR:	ESCALAS: A1=1:250 A3=1:500 0 2.5 5 7.5 10	TÍTULO: PROYECTO DE ITINERARIO PEATONAL Y CICLISTA EN LAS CARRETERAS PO-307, DEIRO - PUENTE DE A ILA DE AROUSA (PQ.0+000 A PQ.1+650) Y PQ-549, TARRIG - CORES (PQ.6+200 A PQ.7+200)	CLAVE: PO/16/101.06	NÚMERO DE PLANO: AN12	DESIGNACIÓN DEL PLANO: EXPROPIACIONES	FECHA: ENERO 2018	NÚMERO DE PÁGINA: 03 DE 15
--	--	--	--	---	--	---	---	--	--------------	---	-----------------	--	--	------------------------	---------------------------------	---	----------------------	-------------------------------

.Firma Alfonso.jpg

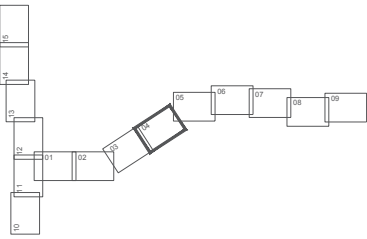

CONCELLO DE VILANOVA DE AROUSA
ROSA VELLA

- | | |
|---|-------------------------------------|
|  | EXPROPIACIÓN DEFINITIVA |
|  | OCUPACIÓN TEMPORAL |
|  | BENS AFECTADOS |
|  | LÍMITE DOMINIO PÚBLICO EXISTENTE |
|  | LÍMITE DE SERVIDUME |
|  | LIÑA LÍMITE EDIFICACIÓN |
|  | POLIGONAL
DOMINIO PÚBLICO FUTURO |




CONCELLO DE VILANOVA DE AROUSA
SAN ROQUE

COORD. ETRS89
B-11
X: 514556.382
Y: 4710777.825
Z: 17.715

CONCELLO DE VILANOVA DE AROUSA
BRAÑEIRA

- EXPROPiación DEFINITIVA
- OCUPACIÓN TEMPORAL
- BENS AFECTADOS
- LÍMITE DOMINIO PÚBLICO EXISTENTE
- LÍMITE DE SERVIDUME
- LIÑA LÍMITE EDIFICACIÓN
- POLIGONAL DOMINIO PÚBLICO FUTURO

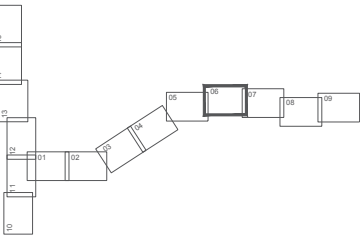


CONCELLO DE VILANOVA DE AROUSA
ROSA VELLA

COORD. ETRS89:
B-12
X: 514390.150
Y: 4710761.552
Z: 12.758


• B-12

CONCELLO DE VILANOVA DE AROUSA
BRAÑEIRA

- EXPROPiación DEFINITIVA
- OCUPACIÓN TEMPORAL
- BENS AFECTADOS
- LÍMITE DOMINIO PÚBLICO EXISTENTE
- LÍMITE DE SERVIDUME
- LIÑA LÍMITE EDIFICACIÓN
- POLIGONAL DOMINIO PÚBLICO FUTURO

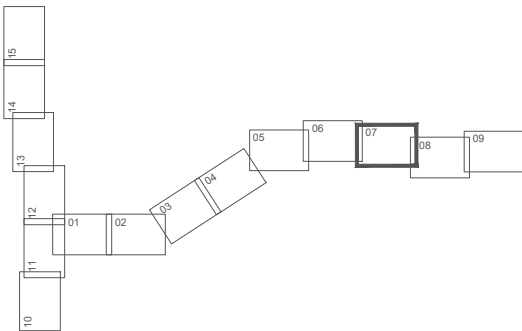

CONCELLO DE VILANOVA DE AROUSA
ROSA VELLA

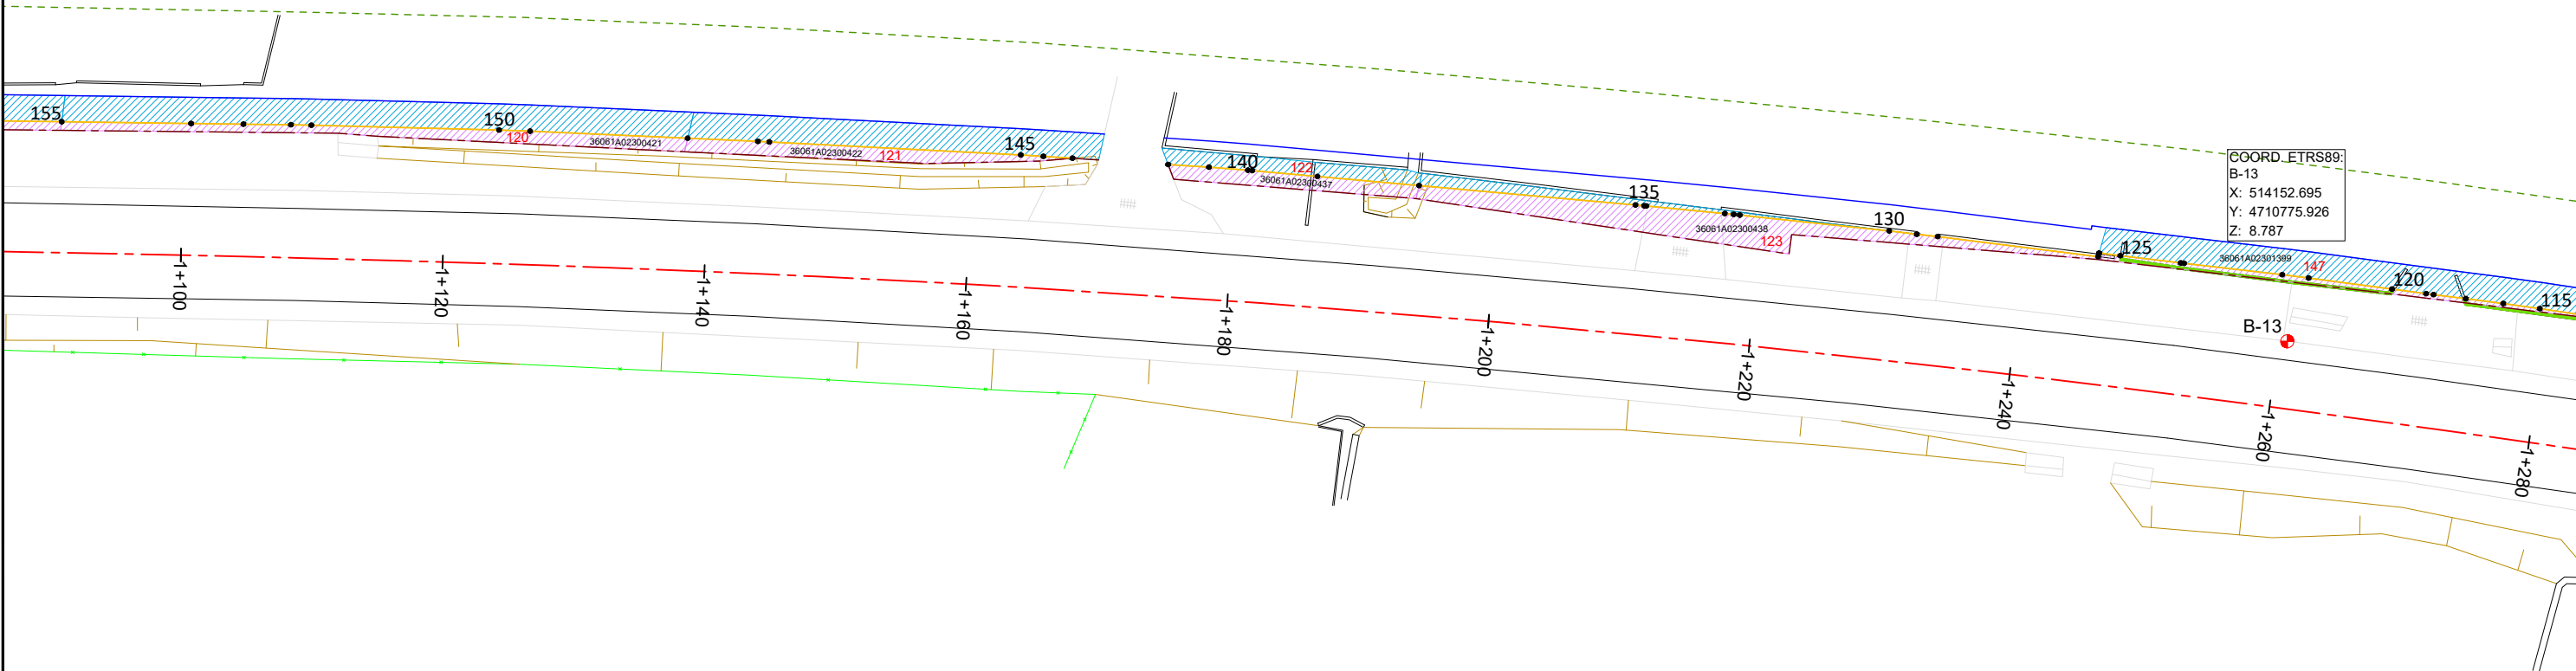


CONCELLO DE VILANOVA DE AROUSA
LG. BRAÑA DO MONTE

- EXPROPIACIÓN DEFINITIVA
- OCUPACIÓN TEMPORAL
- BENS AFECTADOS
- LÍMITE DOMINIO PÚBLICO EXISTENTE
- LÍMITE DE SERVIDUME
- LIÑA LÍMITE EDIFICACIÓN
- POLIGONAL DOMINIO PÚBLICO FUTURO



EDICIÓN: 00 - PROJ. CONSTRUCCIÓN

.IFirma Alfonso.jpg

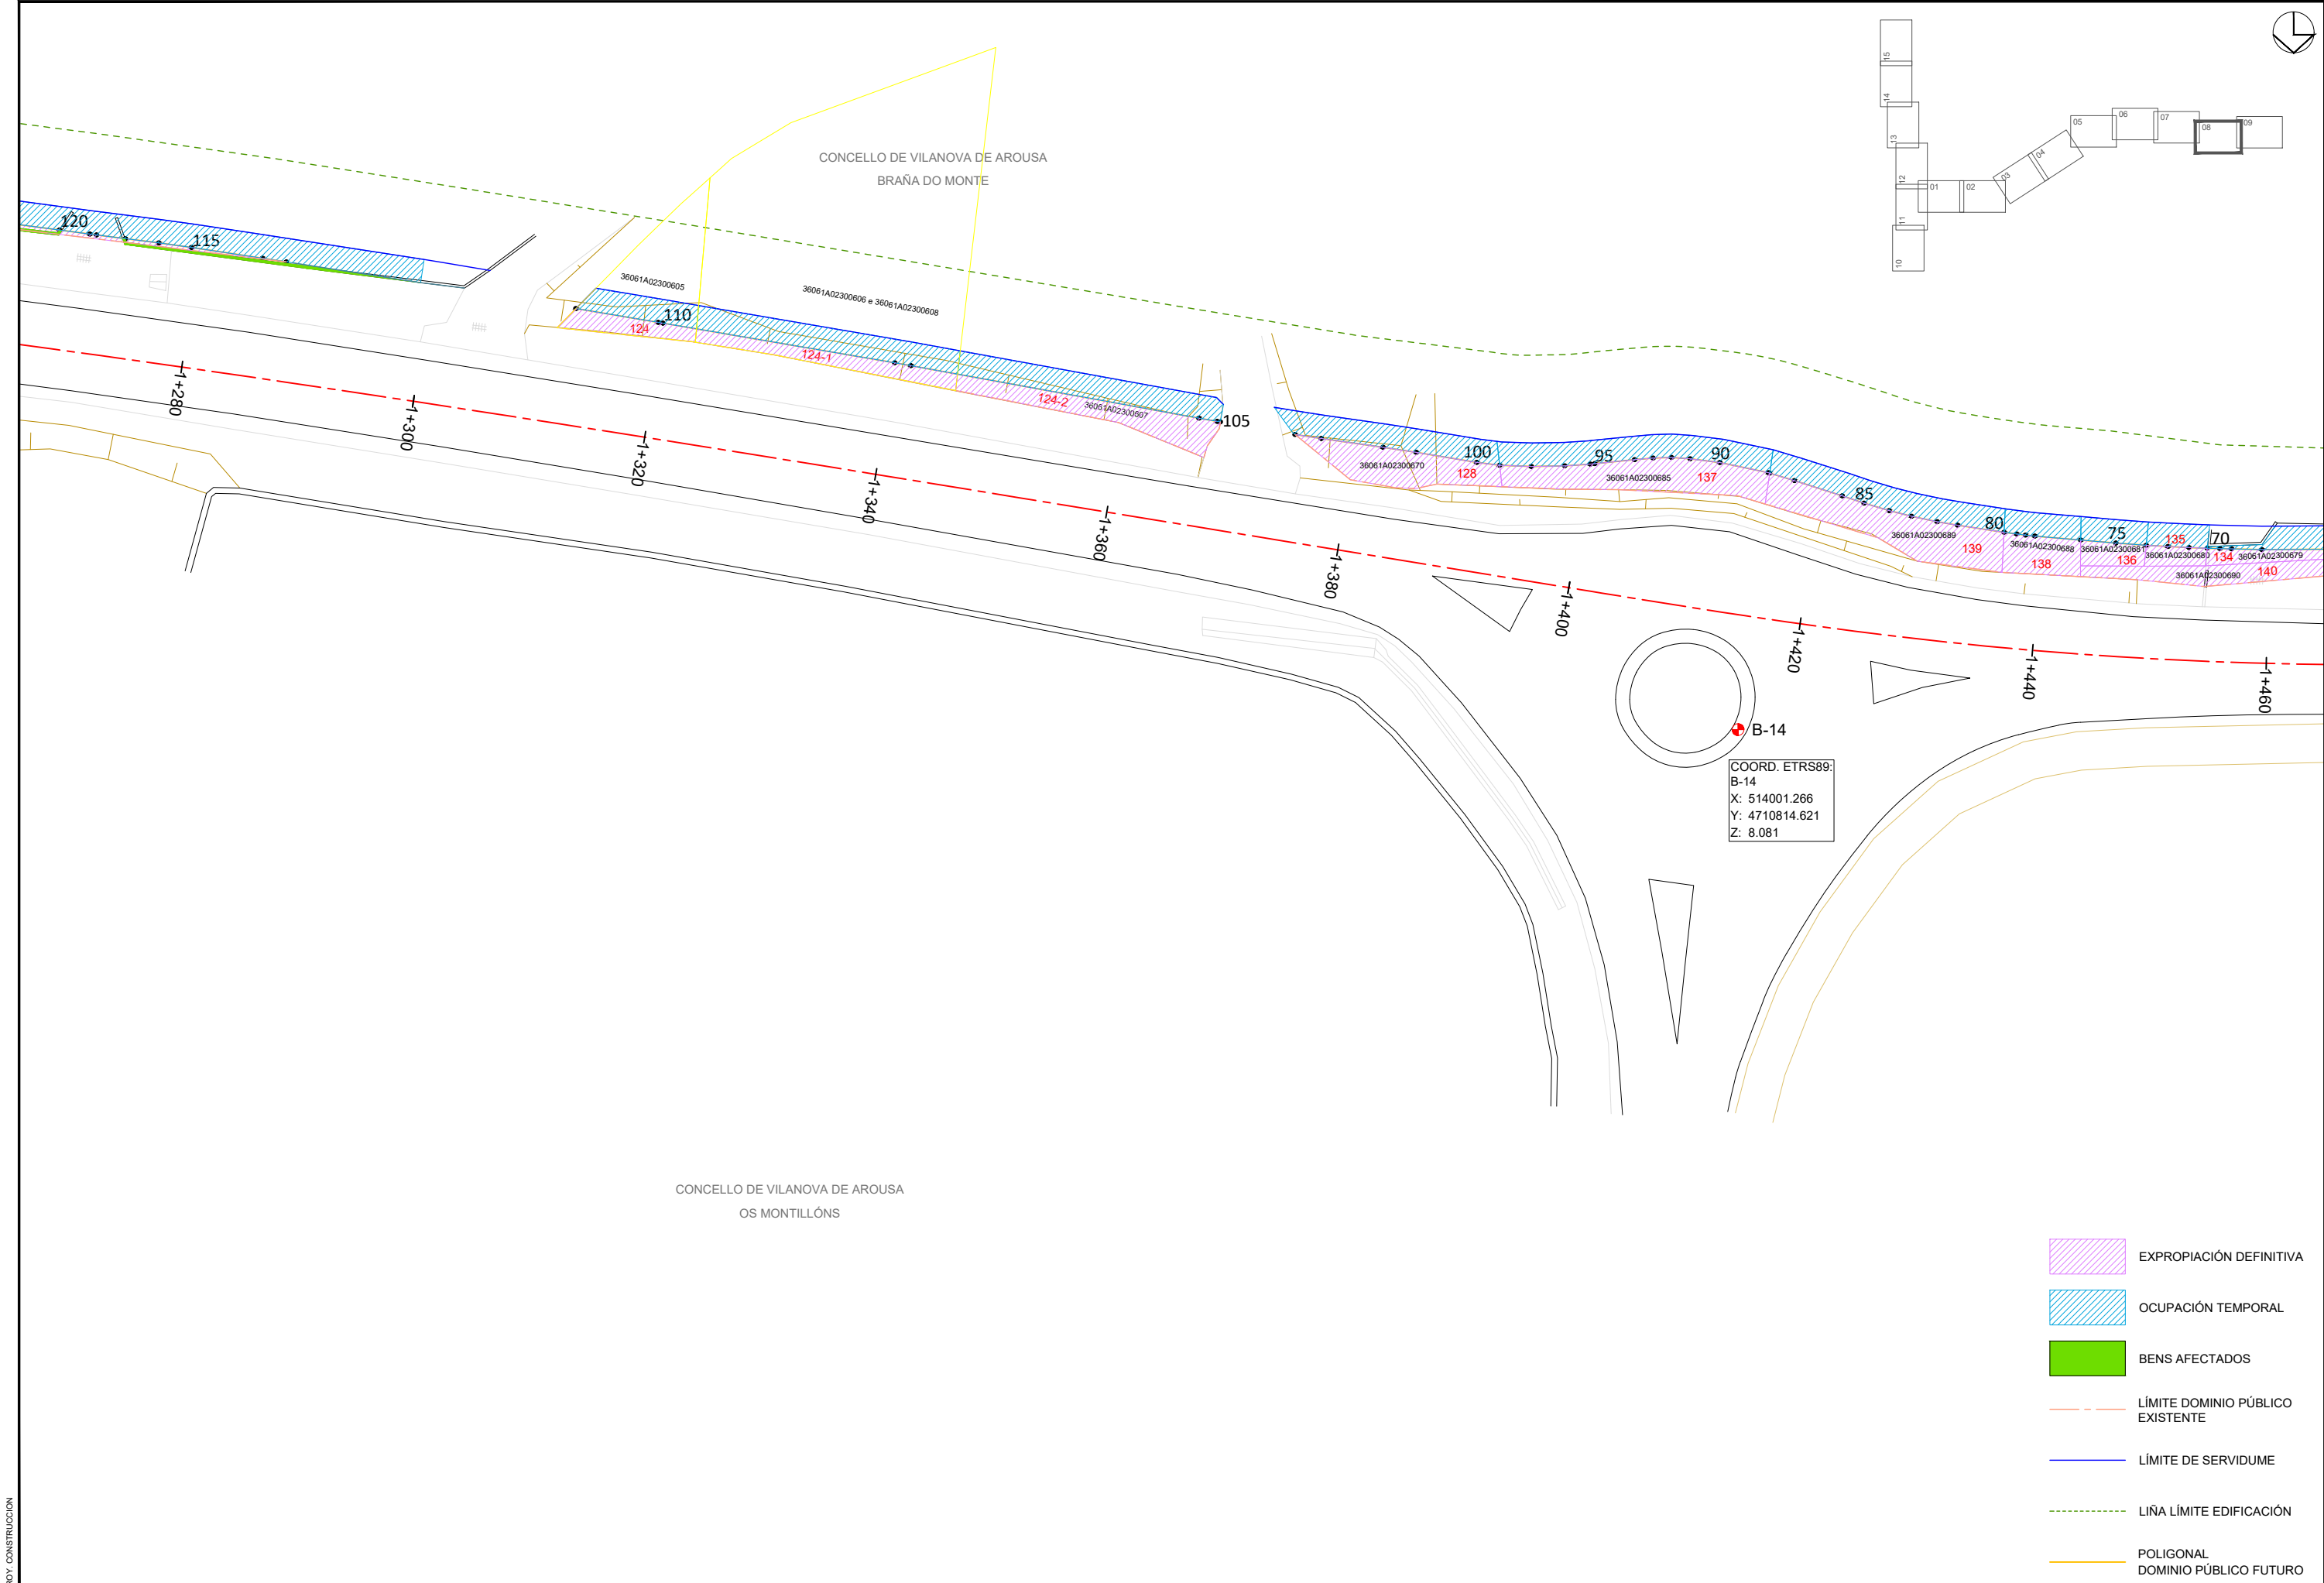

- EXPROPIACIÓN DEFINITIVA
- OCUPACIÓN TEMPORAL
- BENS AFECTADOS
- LÍMITE DOMINIO PÚBLICO EXISTENTE
- LÍMITE DE SERVIDUME
- LIÑA LÍMITE EDIFICACIÓN
- POLIGONAL DOMINIO PÚBLICO FUTURO

.Firma Alfonso.jpg

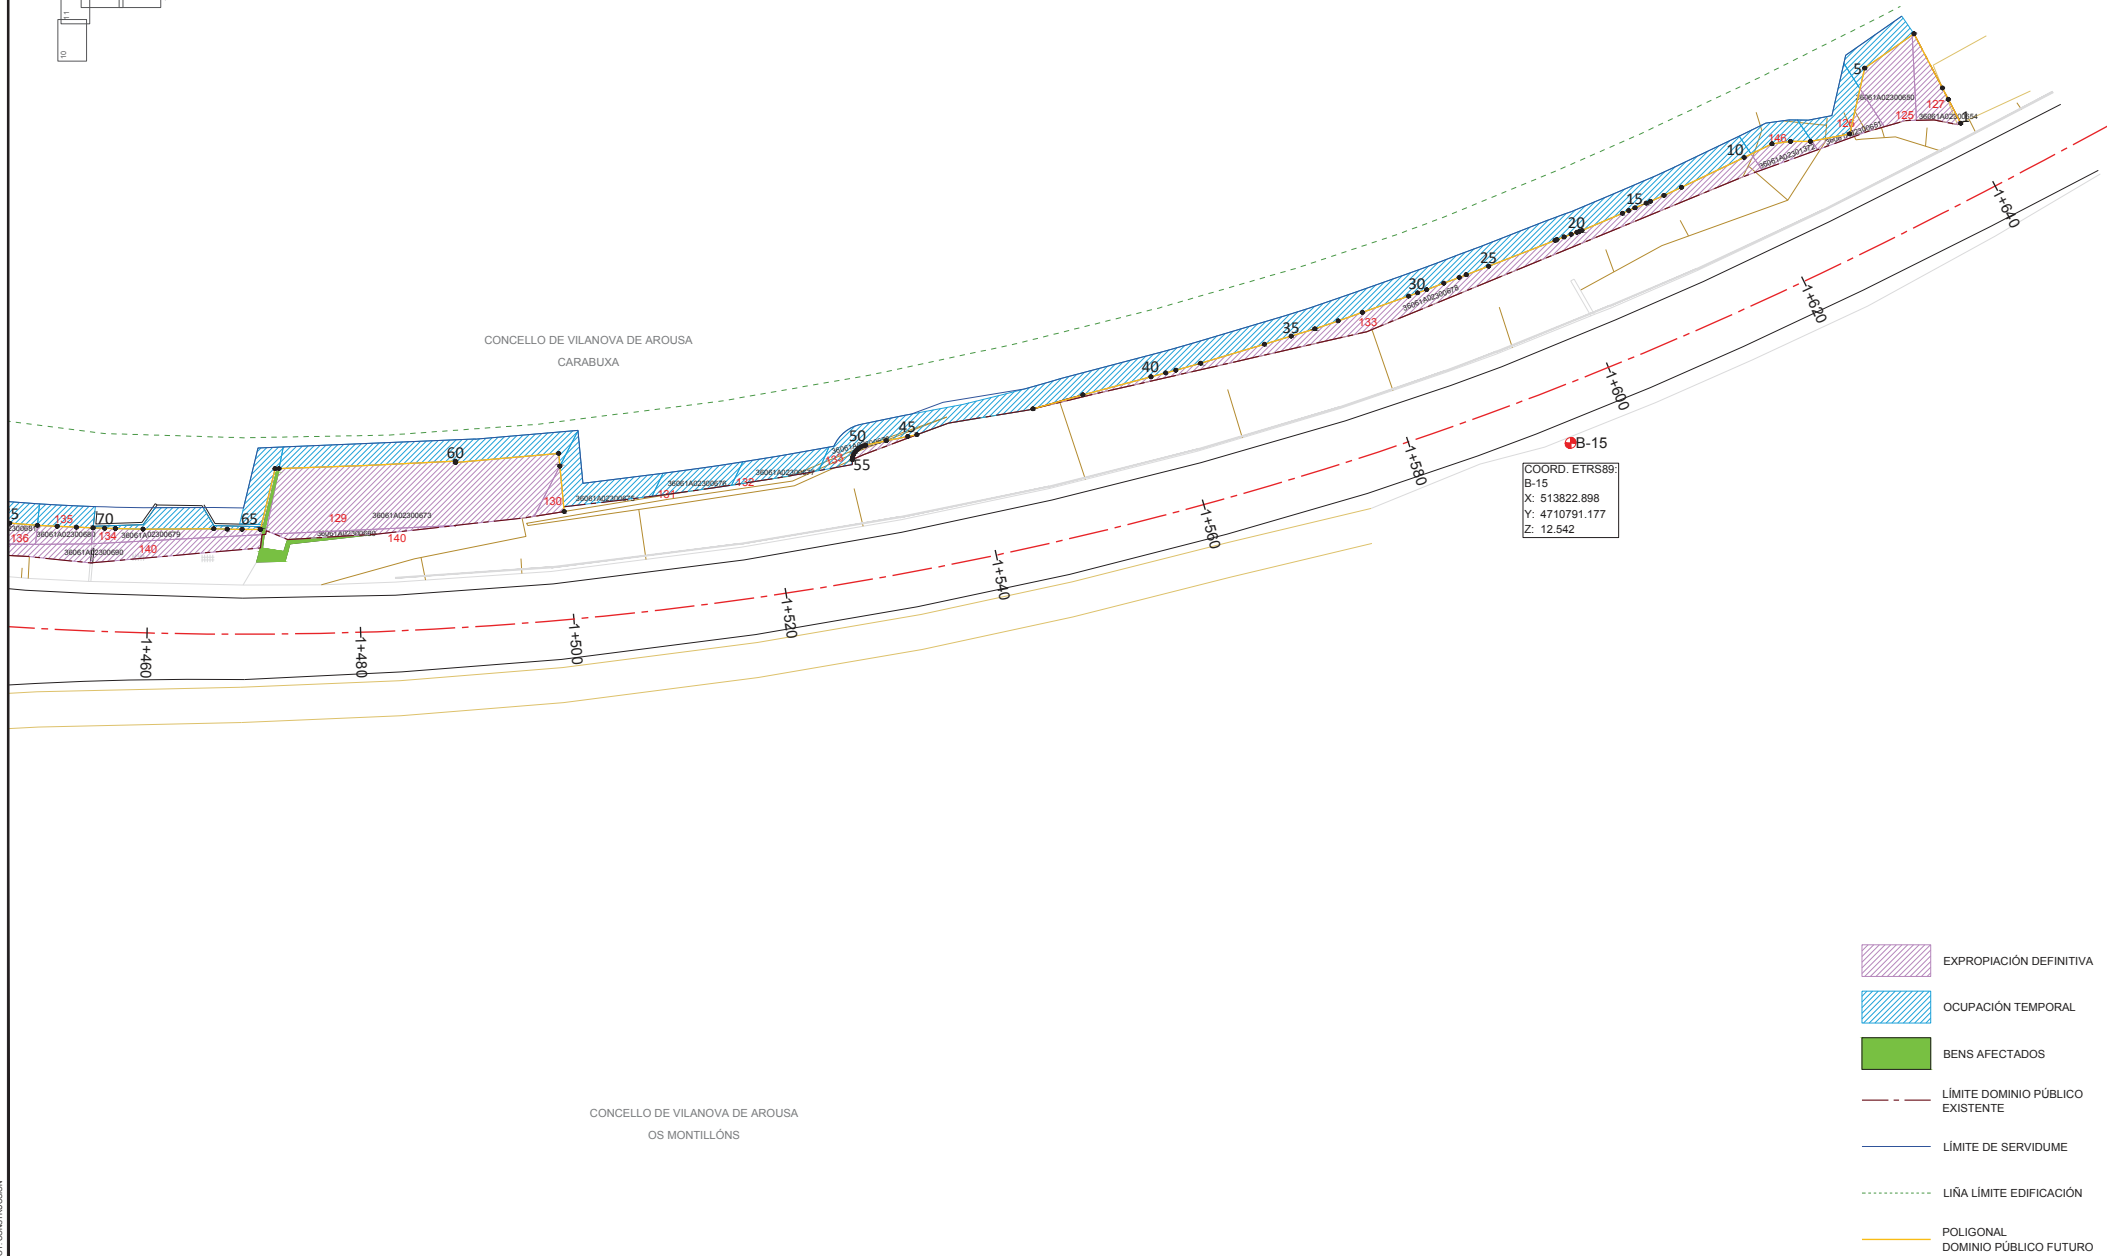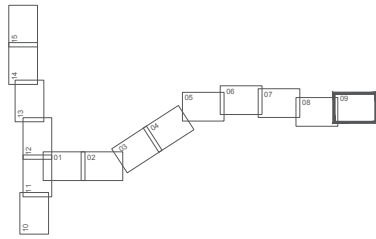

- EXPROPIACIÓN DEFINITIVA
- OCUPACIÓN TEMPORAL
- BENS AFECTADOS
- LÍMITE DOMINIO PÚBLICO EXISTENTE
- LÍMITE DE SERVIDUME
- LIÑA LÍMITE EDIFICACIÓN
- POLIGONAL DOMINIO PÚBLICO FUTURO

EDICIÓN: 01 - PROY. CONSTRUCCIÓN

