

**CONCELLO DE ABEGONDO**

**ORTO DE ARRIBA**

15-001-42-2, ORTO,  
AC-221, P.K. 9+220 MI

1  
15001A00200099

15  
000800900NH59B

15-001-42-2, ORTO,  
AC-221, P.K. 9+290 MD

— LIÑA EXPROPIACIÓN  
— LIÑA DOMINIO PÚBLICO  
— LÍMITE PARCELA  
Nº REF. CATAS Nº FINCA REFERENCIA CATASTRAL



HUSO 29  
ETRS 89

Rota: H1E1P1P1A1E1S1X1U1M1C1O1R1U1N1A1C12101418101E (Mejora de accesibilidade e conectividade paradas de autobús na RAEG - norte e cidade de Coruña) (Eig)

<b>XUNTA DE GALICIA</b> CONSELLERÍA DE INFRAESTRUTURAS E MOBILIDADE 	SERVIZO	CONSULTOR	DIRECCIÓN DO CONTRATO	REPRESENTANTE DA ADMINISTRACIÓN	PERITO DA ADMINISTRACIÓN	DEBUXOU	SUBSTITUÍ A	ESCALA	TÍTULO	CLAVE	NÚMERO DE PLANO	DESIGNACIÓN DO PLANO
		 ESTUDIO TECNICO GALLEGO, S.A. Aedo Felipe de la Gándaras	 Rocio Falcórra Taboada	 Aedo Beatriz Fernández Sierra	 Aedo Beatriz Fernández Sierra	DIN A1: 1 / 200 DIN A3: 1 / 400	MEJORA DE ACCESIBILIDAD Y CONECTIVIDAD DE LAS PARADAS DE AUTOBÚS SITUADAS EN LA RAEG EN LAS RUTAS DE ACCESO POR EL NORTE A LA CIUDAD DE A CORUÑA	AC/22/048.06	1	PARCELARIO		

CVE: IbaqL7zm+ Verificación: https://sede.xunta.gal/cve



# CONCELLO DE ABEGONDO

TRAS DA IGREXA

15-001-43-2, ORTO 2,  
AC-221, P.K. 9+770 MI

15-001-43-1, ORTO 2,  
AC-221, P.K. 9+750 MD

3  
15001A00200057

2  
000900700NH59B

4  
15001A50201003

558250  
4791600

558300  
4791550

— LIÑA EXPROPIACIÓN  
— LIÑA DOMINIO PÚBLICO  
— LÍMITE PARCELA  
Nº REF. CATAS Nº FINCA REFERENCIA CATASTRAL



HUSO 29  
ETRS 89

CPE: IbañLrzhq1 Verificación: https://sede.xunta.gal/cve

Ruta: H/EXPROPIACIÓN XUNTA DE GALICIA (MEJORA DE ACCESIBILIDADE E CONECTIVIDADE PARADAS DE AUTOBÚS NA RAEG - NORTE A CIUDADE DE CORUÑA) (Eig)   
 Traxecto: AC-22-048.06 Parcelario Paradas norte cidade A Coruña Levantada

<b>XUNTA DE GALICIA</b> CONSELLERÍA DE INFRAESTRUTURAS E MOBILIDADE 	SERVIZO	CONSULTOR	DIRECCIÓN DO CONTRATO	REPRESENTANTE DA ADMINISTRACIÓN	PERITO DA ADMINISTRACIÓN	DEBUXOU	SUBSTITUÍ A	ESCALA	TÍTULO	CLAVE	NÚMERO DE PLANO	DESIGNACIÓN DO PLANO
		ESTUDIO TÉCNICO GALLEGO, S.A.	Aido Felipe de la Gándaras	Aido Beatriz Fernández Sierra	Aido Beatriz Valverde Lora	Rocio Facorro Taboada	COTEXOU	SUBSTITUÍDO POR	DIN A1: 1 / 200 DIN A3: 1 / 400	MEJORA DE ACCESIBILIDAD Y CONECTIVIDAD DE LAS PARADAS DE AUTOBÚS SITUADAS EN LA RAEG EN LAS RUTAS DE ACCESO POR EL NORTE A LA CIUDAD DE A CORUÑA	AC/22/048.06	1



# CONCELLO DE ABEGONDO

VILAR

- 5  
002501800NH59B
- 7  
15001A50200369
- 15-001-122-1, CRENDES,  
AC-221, P.K. 11+790 MI
- 8  
15001A50205108
- 6  
002504000NH59B

558950  
+ 4790000

+

+

+

559050  
+ 4789950

— LIÑA EXPROPIACIÓN  
— LIÑA DOMINIO PÚBLICO  
— LÍMITE PARCELA  
Nº REF. CATAS Nº FINCA REFERENCIA CATASTRAL



HUSO 29  
ETRS 89

Rúa: Rúa Faeiro Taboada  
 Traxado: Rocio

Ruta: H1E/PROPIA/Esp/SuminCOB/UNAC/20/04/06 (Mejora de accesibilidade e conectividade paradas de autobús na RAEG - norte e cidade de Coruña) (Eig  
 Nombre: AC-22-048.06\_Parcelario Paradas norte\_cidade\_A\_Coruña\_levantadas

CVE: lbaqLrzhq1 Verificación: <https://sede.xunta.gal/cve>

<b>XUNTA DE GALICIA</b> CONSELLERÍA DE INFRAESTRUTURAS E MOBILIDADE 	SERVIZO:	CONSULTOR:	DIRECCIÓN DO CONTRATO:	REPRESENTANTE DA ADMINISTRACIÓN:	PERITO DA ADMINISTRACIÓN:	DEBUXOU:	SUBSTITUÍ A:	ESCALA: DIN A1: 1 / 200 DIN A3: 1 / 400 	TÍTULO:	CLAVE:	NÚMERO DE PLANO:	DESIGNACIÓN DO PLANO:
		ESTUDIO TECNICO GALLEGO, S.A.	Auto Felipe de la Gándaras	Auto Beatriz Fernández Sierra	Auto Beatriz Valverde Lora	Rocio Faeiro Taboada			MEJORA DE ACCESIBILIDAD Y CONECTIVIDAD DE LAS PARADAS DE AUTOBÚS SITUADAS EN LA RAEG EN LAS RUTAS DE ACCESO POR EL NORTE A LA CIUDAD DE A CORUÑA	AC/22/048.06	1	PARCELARIO



**CONCELLO DE ABEGONDO**

**A TORRE**


558800  
+ 4788250

558900  
+ 4788200

9  
9083310NH5898S

15-001-108-1, CASA MIGUEL,  
AC-542, P.K. 7+260 MI

— LIÑA EXPROPIACIÓN  
— LIÑA DOMINIO PÚBLICO  
— LÍMITE PARCELA  
Nº REF. CATAS Nº FINCA REFERENCIA CATASTRAL

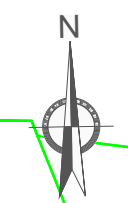

HUSO 29  
ETRS 89

CVE: IbaqLrtzhq1 Verificación: <http://sede.xunta.gal/cve>

Rúa: Rúa Falcón Taboada  
 Traxado: Rocio  
 Nome: HIE/PROPIA/Esp.XuntaCORU/NAAC/20.048.06 (Mejora de accesibilidade e conectividade paradas de autobús na RAEG - norte a cidade de Coruña) (Eig  
 AC-22-048.06) Parcelario paradas norte\_cidade\_A\_Coruña\_levantadas

<b>XUNTA DE GALICIA</b> CONSELLERÍA DE INFRAESTRUTURAS E MOBILIDADE 	SERVIZO	CONSULTOR:	DIRECCIÓN DO CONTRATO:	REPRESENTANTE DA ADMINISTRACIÓN:	PERITO DA ADMINISTRACIÓN:	DEBUXOU:	SUBSTITUÍ A:	ESCALA:	TÍTULO:	CLAVE:	NÚMERO DE PLANO:	DESIGNACIÓN DO PLANO:
		 <b>ESTUDIO TECNICO GALLEGO, S.A.</b> Aido: Felipe de la Gándaras Aido: Beatriz Fernández Sierra Aido: Beatriz Valverde	Rocio Falcón Taboada COTEXOU	DIN A1: 1 / 200 DIN A3: 1 / 400	MEJORA DE ACCESIBILIDAD Y CONECTIVIDAD DE LAS PARADAS DE AUTOBÚS SITUADAS EN LA RAEG EN LAS RUTAS DE ACCESO POR EL NORTE A LA CIUDAD DE A CORUÑA	AC/22/048.06	1	PARCELARIO				



**CONCELLO DE ABEGONDO**

11  
15001A00500614

10  
8782503NH5888S

15-001-33-2, MABEGONDO,  
AC-542, P.K. 7+600 MD

**FERREIRAS**

**IGLESIA**

— LIÑA EXPROPIACIÓN  
— LIÑA DOMINIO PÚBLICO  
— LÍMITE PARCELA  
Nº REF. CATAS  
Nº FINCA  
REFERENCIA CATASTRAL



HUSO 29  
ETRS 89

Rota: H1E/PROPIA/Esp.XuntaCORU/NAAC/20.048.06 (Mejora de accesibilidade e conectividade paradas de autobús na RAEG - norte e cidade de Coruña) (Eig  
 Nome: AC-22-048.06\_Parcelario Paradas norte\_cidade\_A\_Coruña\_levantadas  
 Escala: 1:400  
 Autor: Rocio Facorro Taboada  
 Trazado: Rocio

<b>XUNTA DE GALICIA</b> CONSELLERÍA DE INFRAESTRUTURAS E MOBILIDADE 	SERVIZO	CONSULTOR	DIRECCIÓN DO CONTRATO	REPRESENTANTE DA ADMINISTRACIÓN	PERITO DA ADMINISTRACIÓN	DEBUXOU	SUBSTITUÍDO POR	ESCALA	TÍTULO	CLAVE	NÚMERO DE PLANO	DESIGNACIÓN DO PLANO
		ESTUDIO TÉCNICO GALLEGO, S.A.	Aido Felipe de la Gándaras	Aido Beatriz Fernández Sierra	Aido Beatriz Vázquez	Rocio Facorro Taboada		DIN A1: 1 / 200 DIN A3: 1 / 400	MEJORA DE ACCESIBILIDAD Y CONECTIVIDAD DE LAS PARADAS DE AUTOBÚS SITUADAS EN LA RAEG EN LAS RUTAS DE ACCESO POR EL NORTE A LA CIUDAD DE A CORUÑA	AC/22/048.06	1	PARCELARIO

CVE: IbaaLrZrhq1 Verificación: https://sede.xunta.gal/cve



**CONCELLO DE ABEGONDO**

15-001-27-1, ABEGONDO,  
AC-542, P.K. 9+600 MD

**A PENEDA**

12  
7763801NH5876S

— LIÑA EXPROPIACIÓN  
— LIÑA DOMINIO PÚBLICO  
— LÍMITE PARCELA  
Nº REF. CATAS Nº FINCA REFERENCIA CATASTRAL



HUSO 29  
ETRS 89

Autor: Rocio Facorro Taboada  
 Trazado: Rocio


Ruta: H1EXPROPIACION SUMINISTRADA EN LA RED DE AUTOBUS EN LAS RUTAS DE ACCESO A LA CIUDAD DE CORUÑA  
 Nombre: AC-22-048.06 Parcelario Paradas norte, cidade, A, Coruña, levantadas

CVE: lbaqLrZhq1 Verificación: https://sede.xunta.gal/cve

<b>XUNTA DE GALICIA</b> CONSELLERÍA DE INFRAESTRUTURAS E MOBILIDADE 	SERVIZO	CONSULTOR	DIRECCIÓN DO CONTRATO	REPRESENTANTE DA ADMINISTRACIÓN	PERITO DA ADMINISTRACIÓN	DEBUXOU	SUBSTITUÍE A	ESCALA	TÍTULO	CLAVE	NÚMERO DE PLANO	DESIGNACIÓN DO PLANO
		 <b>ESTUDIO TECNICO GALLEGO, S.A.</b> Aído Felipe de la Gándaras	 Rocio Facorro Taboada	 Aído Beatriz Fernández Sierra	 Aído Beatriz Fernández Sierra	 Aído Beatriz Fernández Sierra	DIN A1: 1 / 200 DIN A3: 1 / 400 	MEJORA DE ACCESIBILIDAD Y CONECTIVIDAD DE LAS PARADAS DE AUTOBÚS SITUADAS EN LA RAEG EN LAS RUTAS DE ACCESO POR EL NORTE A LA CIUDAD DE A CORUÑA	AC/22/048.06	1	PARCELARIO	



# CONCELLO DE ABEGONDO

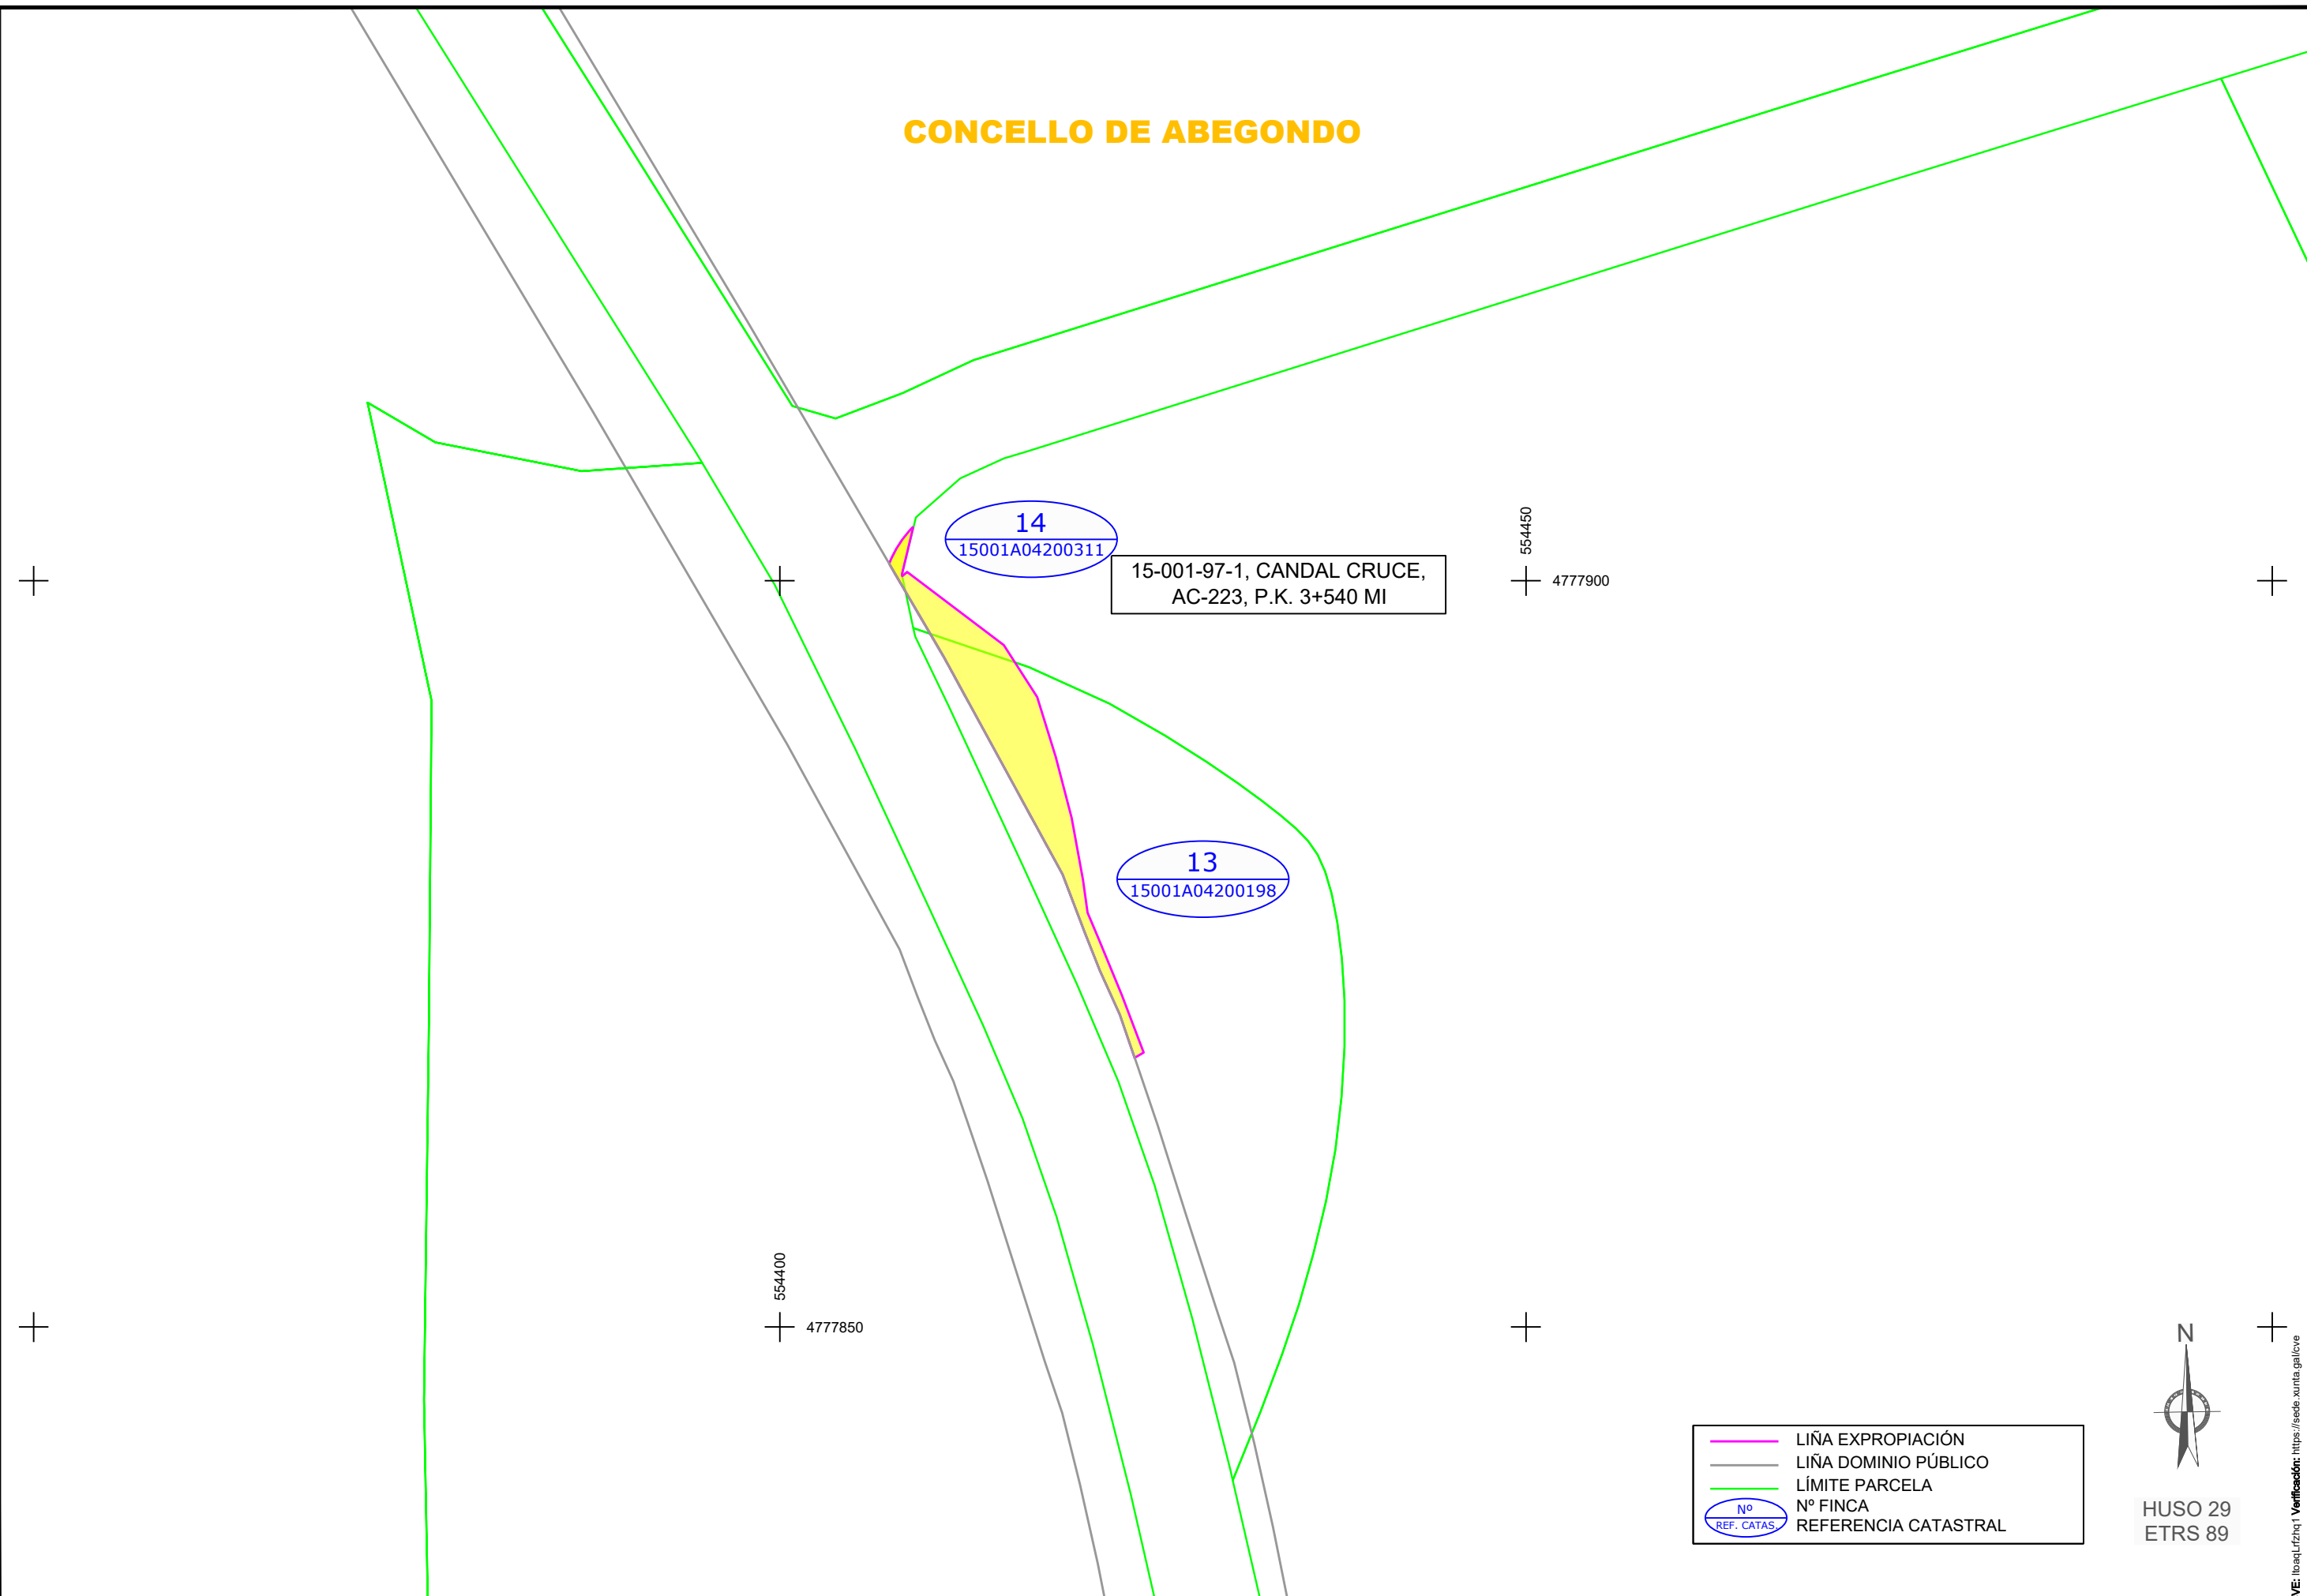

	LIÑA EXPROPIACIÓN
	LIÑA DOMINIO PÚBLICO
	LÍMITE PARCELA
	Nº FINCA
	REFERENCIA CATASTRAL



HUSO 29  
ETRS 89

			SERVIZO	CONSULTOR:		DIRECCIÓN DO CONTRATO:	REPRESENTANTE DA ADMINISTRACIÓN:	PERITO DA ADMINISTRACIÓN:	DEBUXOU:	SUBSTITUÍ A:	ESCALA DIN A1: 1 / 200 DIN A3: 1 / 400 	TÍTULO:	CLAVE:	NÚMERO DE PLANO:	DESIGNACIÓN DO PLANO:
			Ruta	AC-22/048.06	Rocio Facorro Taboada COTEXOU	Aido Felipe de la Gandaras Aido Beatriz Fernández Sierra Aido Beatriz Valverde Lora	Rocio Facorro Taboada COTEXOU	MEJORA DE ACCESIBILIDAD Y CONECTIVIDAD DE LAS PARADAS DE AUTOBÚS SITUADAS EN LA RAEG EN LAS RUTAS DE ACCESO POR EL NORTE A LA CIUDAD DE A CORUÑA	AC/22/048.06	1		PARCELARIO			

Rota: H1E/PROPIA/Esp.XuntaCORUÑA/AC/22/048.06 (Mejora de accesibilidade e conectividade paradas de autobúis na RAEG - norte a cidade de Coruña) (E)g  
 Nome: AC-22/048.06\_Parcelario paradas norte\_cidade\_A\_Coruña\_levantada

CVE: IbaaLrtzhq1 Verificación: <https://sede.xunta.gal/cve>



**CONCELLO DE ABEGONDO**





**SAN MARCOS**

15-001-27-1, ABEGONDO,  
AC-542, P.K. 9+600 MI

16  
7965914NH5876S

557700  
+ 4786300

557800  
+ 4786250

-  LIÑA EXPROPIACIÓN
-  LIÑA DOMINIO PÚBLICO
-  LÍMITE PARCELA
-  Nº FINCA  
REF. CATASTRAL






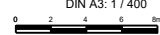


HUSO 29  
ETRS 89

Autor: Rocio Facorro Taboada  
 Trazado: Rocio

Ruta: H1EXPROPIAExp-XuntaCORU(NAAC)20048.06 (Mejora de accesibilidade e conectividade paradas de autobús na RAEG - norte e cidade de Coruña) (Eig  
 Nombre: AC-22-048.06\_Parcelario Paradas norte\_cidade\_A\_Coruña\_levantadas

CVE: lbaaLrtzhq1 Verificación: <https://sede.xunta.gal/cve>

 <b>XUNTA DE GALICIA</b> CONSELLERÍA DE INFRAESTRUTURAS E MOBILIDADE  axencia galega de Infraestruturas	SERVIZO	CONSULTOR	DIRECCIÓN DO CONTRATO	REPRESENTANTE DA ADMINISTRACIÓN	PERITO DA ADMINISTRACIÓN	DEBUXOU	SUBSTITUÍDO A	ESCALA	TÍTULO	CLAVE	NÚMERO DE PLANO	DESIGNACIÓN DO PLANO
		 <b>ESTUDIO TÉCNICO GALLEGO, S.A.</b> Audo Felipe de la Gándaras	 Audo Beatriz Fernández Sierra	 Audo Beatriz Vázquez Lou	Rocio Facorro Taboada COTEXOU		DIN A1: 1 / 200 DIN A3: 1 / 400 	MEJORA DE ACCESIBILIDAD Y CONECTIVIDAD DE LAS PARADAS DE AUTOBÚS SITUADAS EN LA RAEG EN LAS RUTAS DE ACCESO POR EL NORTE A LA CIUDAD DE A CORUÑA	AC/22/048.06	1	PARCELARIO	





# CONCELLO DE ABEGONDO


PICOTA

15-001-62-1, OS TELLEIROS,  
AC-542, P.K. 12+000 MI

17  
15001A02600064

18  
15001D50801485

— LIÑA EXPROPIACIÓN  
— LIÑA DOMINIO PÚBLICO  
— LÍMITE PARCELA  
Nº Nº FINCA  
REF. CATAS REFERENCIA CATASTRAL

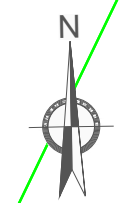

HUSO 29  
ETRS 89

			SERVIZO	CONSULTOR	DIRECCIÓN DO CONTRATO	REPRESENTANTE DA ADMINISTRACIÓN	PERITO DA ADMINISTRACIÓN	DEBUXOU	SUBSTITUÍE A	ESCALA DIN A1: 1 / 200 DIN A3: 1 / 400 	TÍTULO	CLAVE AC/22/048.06	NÚMERO DE PLANO	DESIGNACIÓN DO PLANO
			Ruta H1EXPROPIACIÓN SUMA CORUÑA AC-542/048.06 (Mejora de accesibilidade e conectividade paradas de autobús na RAEG - norte a cidade de Coruña) (Eig)	Nome AC-22-048.06_Parcelario Paradas norte_cidade_A_Coruña_levantadas	ESTUDIO TÉCNICO GALLEGO, S.A. Aído Felipe de la Gándaras Aído Beatriz Fernández Sierra	Rocio Facorro Taboada COTEXOU	Rocio Facorro Taboada COTEXOU	MEJORA DE ACCESIBILIDAD Y CONECTIVIDAD DE LAS PARADAS DE AUTOBÚS SITUADAS EN LA RAEG EN LAS RUTAS DE ACCESO POR EL NORTE A LA CIUDAD DE A CORUÑA	1 FOLLA 09 DE 33		PARCELARIO			

CVE: IbaaLrZhq1 Verificación: <https://sede.xunta.gal/cve>



Autor: Rocio Facorro Taboada  
 Trazado: Rocio

Formato: Impresión en ISO (A1 horizontal, A3 (297,00 x 420,00 mm))  
 Tabla de pliegos:

# CONCELLO DE ABEGONDO

## NOGUEIRAS

555350  
+ 4784200

555450  
+ 4784150

20  
15001B50600287

19  
000605800NH58D

15-001-121-1, CR. NOGUEIRAS,  
AC-542, P.K. 12+940 MI

	LIÑA EXPROPIACIÓN
	LIÑA DOMINIO PÚBLICO
	LÍMITE PARCELA
	Nº FINCA
	REFERENCIA CATASTRAL



HUSO 29  
ETRS 89

Rota: H1E/PROPIA/Esp.XuntaCORU/INIA/AC/22/048.06 (Mejora de accesibilidade e conectividade paradas de autobús na RAEG - norte a cidade de Coruña) (E)g  
 Nome: AC-22/048.06\_Parcelario Paradas norte\_cidade\_A\_Coruña\_levantada  
 Autor: Rocio Facorro Taboada  
 Traxado: Rocio

<b>XUNTA DE GALICIA</b> CONSELLERÍA DE INFRAESTRUTURAS E MOBILIDADE axencia galega de Infraestruturas	SERVIZO:	CONSULTOR:	DIRECCIÓN DO CONTRATO:	REPRESENTANTE DA ADMINISTRACIÓN:	PERITO DA ADMINISTRACIÓN:	DEBUXOU:	SUBSTITUÍDO POR:	ESCALA:	TÍTULO:	CLAVE:	NÚMERO DE PLANO:	DESIGNACIÓN DO PLANO:
		ESTUDIO TÉCNICO GALLEGO, S.A.	Aido Felipe de la Gándaras	Aido Beatriz Fernández Sierra	Aido Beatriz Urdueza	Rocio Facorro Taboada	COTEXOU		DIN A1: 1 / 200 DIN A3: 1 / 400	MEJORA DE ACCESIBILIDAD Y CONECTIVIDAD DE LAS PARADAS DE AUTOBÚS SITUADAS EN LA RAEG EN LAS RUTAS DE ACCESO POR EL NORTE A LA CIUDAD DE A CORUÑA	AC/22/048.06	1

CVE: IbaaLrZrhq1 Verificación: <https://sede.xunta.gal/cve>



**CONCELLO DE ABEGONDO**

TABERNA NOVA

15-001-105-1, CASA BLANCA,  
AC-542, P.K. 14+570 MI

22  
15001B50600006

21  
15001B50600005

554250  
4783250

554300  
4783200

— LIÑA EXPROPIACIÓN  
— LIÑA DOMINIO PÚBLICO  
— LÍMITE PARCELA  
Nº REF. CATAS Nº FINCA REFERENCIA CATASTRAL



HUSO 29  
ETRS 89

Rota: HIEPROPIA Esp.XuntaCORU\A\AC\22\048\06 (Mejora de accesibilidade e conectividade paradas de autobús na RAEG - norte a cidade de Coruña)\Eig  
 Nome: AC-22-048\06\_Parcelario Paradas norte\_cidade\_A\_Coruña\_levantadas  
 Autor: Rocio Falcó Taboada  
 Trazado: Rocio

			SERVIZO	CONSULTOR	DIRECCIÓN DO CONTRATO	REPRESENTANTE DA ADMINISTRACIÓN	PERITO DA ADMINISTRACIÓN	DEBUXOU	SUBSTITUÍE A	ESCALA DIN A1: 1 / 200 DIN A3: 1 / 400 	TÍTULO	CLAVE	NÚMERO DE PLANO	DESIGNACIÓN DO PLANO
						Rocio Falcó Taboada COTEXOU	Rocio Falcó Taboada SUBSTITUÍDO POR	MEJORA DE ACCESIBILIDAD Y CONECTIVIDAD DE LAS PARADAS DE AUTOBÚS SITUADAS EN LA RAEG EN LAS RUTAS DE ACCESO POR EL NORTE A LA CIUDAD DE A CORUÑA	AC/22/048.06		1	PARCELARIO		

CVE: IbaaLrZrhq1 Verificación: <https://sede.xunta.gal/cve>



# CONCELLO DE ABEGONDO

BALBIS


23  
15001B50300176

15-001-100-1, CASA AMOR,  
AC-223, P.K. 1+520 MI

553650  
4778350

553700  
4778400

— LIÑA EXPROPIACIÓN  
— LIÑA DOMINIO PÚBLICO  
— LÍMITE PARCELA  
Nº REF. CATAS Nº FINCA REFERENCIA CATASTRAL

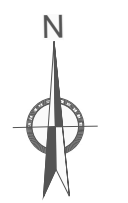

HUSO 29  
ETRS 89

Rota: H1EXPROPIAExpSumaCORU(UMA)AC223048.06 (Mejora de accesibilidade e conectividade paradas de autobús na RAEG - norte a cidade de Coruña) (Eig  
 Nome: AC-22-048.06\_Parcelario Paradas norte\_cidade\_A\_Coruña\_levantada

<b>XUNTA DE GALICIA</b> CONSELLERÍA DE INFRAESTRUTURAS E MOBILIDADE 	SERVIZO	CONSULTOR	DIRECCIÓN DO CONTRATO	REPRESENTANTE DA ADMINISTRACIÓN	PERITO DA ADMINISTRACIÓN	DEBUXOU	SUBSTITUÍE A	ESCALA	TÍTULO	CLAVE	NÚMERO DE PLANO	DESIGNACIÓN DO PLANO
		 ESTUDIO TECNICO GALLEGO, S.A. Aído Felipe de la Gándaras	 Rocio Faeiro Taboada	 Rocio Faeiro Taboada	 Rocio Faeiro Taboada	 Rocio Faeiro Taboada	DIN A1: 1 / 200 DIN A3: 1 / 400	MEJORA DE ACCESIBILIDAD Y CONECTIVIDAD DE LAS PARADAS DE AUTOBÚS SITUADAS EN LA RAEG EN LAS RUTAS DE ACCESO POR EL NORTE A LA CIUDAD DE A CORUÑA	AC/22/048.06	1	PARCELARIO	

CVE: lbaqLrZrhq1 Verificación: <https://sede.xunta.gal/cve>



# CONCELLO DE BETANZOS

## GUILIADE

15-009-16-2, GUILIADE 2,  
AC-542, P.K. 4+510 MD

24  
1099203NH6819N

35  
15009A50101109

15-009-16-1, GUILIADE 2,  
AC-542, P.K. 4+510 MI

— LIÑA EXPROPIACIÓN  
— LIÑA DOMINIO PÚBLICO  
— LÍMITE PARCELA  
Nº REF. CATAS Nº FINCA REFERENCIA CATASTRAL



HUSO 29  
ETRS 89

CVE: IbaaLrZhq1 Verificación: <https://sede.xunta.gal/cve>

Rota: H1E/PROPIA/Esp.XuntaCORU/NAAC/20.048.08 (Mejora de accesibilidade e conectividade paradas de autobús na RAEG - norte e cidade de Coruña) (Eig)

<b>XUNTA DE GALICIA</b> CONSELLERÍA DE INFRAESTRUTURAS E MOBILIDADE 	SERVIZO	CONSULTOR:	DIRECCIÓN DO CONTRATO:	REPRESENTANTE DA ADMINISTRACIÓN:	PERITO DA ADMINISTRACIÓN:	DEBUXOU:	SUBSTITUÍE A:	ESCALA:	TÍTULO:	CLAVE:	NÚMERO DE PLANO:	DESIGNACIÓN DO PLANO:
		 <b>ESTUDIO TECNICO GALLEGO, S.A.</b>	 Rocio Facorro Taboada	 Aido Felipe de la Gandaras	 Aido Beatriz Fernandez Sierra	 Aido Beatriz Fernandez Sierra	Rocio Facorro Taboada COTEXOU	- SUBSTITUÍDO POR	DIN A1: 1 / 200 DIN A3: 1 / 400 	MEJORA DE ACCESIBILIDAD Y CONECTIVIDAD DE LAS PARADAS DE AUTOBÚS SITUADAS EN LA RAEG EN LAS RUTAS DE ACCESO POR EL NORTE A LA CIUDAD DE A CORUÑA	AC/22/048.06	1 FOLLA FOLLA 13 DE 33



**CONCELLO DE BETANZOS**

**INFESTA**

25  
3012920NH6931S

15-009-21-1, INFESTA 2,  
AC-542, P.K. 1+650 MI

— LIÑA EXPROPIACIÓN  
— LIÑA DOMINIO PÚBLICO  
— LÍMITE PARCELA  
Nº REF. CATAS Nº FINCA REFERENCIA CATASTRAL



HUSO 29  
ETRS 89

Rúa: HIEPROPIA Esp Xunta Coruña (N/A) AC-22/048.06 (Mejora de accesibilidade e conectividade paradas de autobús na RAEG - norte e cidade de Coruña) (E)g  
 Nome: AC-22/048.06 Paradas paradas norte\_cidade\_A\_Coruña\_levantadas  
 Autor: Rocio Facorro Taboada  
 Traxectoria: Rocio

<b>XUNTA DE GALICIA</b> CONSELLERÍA DE INFRAESTRUTURAS E MOBILIDADE 	SERVICIO: CONSULTOR:  <b>ESTUDIO TECNICO GALLEGO, S.A.</b> Aido Felipe de la Gandaras Aido Beatriz Fernández Sierra	DIRECTOR DO CONTRATO:  REPRESENTANTE DA ADMINISTRACIÓN: Aido Beatriz Fernández Sierra	PERITO DA ADMINISTRACIÓN:  DEBUXOU: Rocio Facorro Taboada COTEXOU: SUBSTITUÍDO POR:	ESCALA: DIN A1: 1 / 200 DIN A3: 1 / 400 	TÍTULO: MEJORA DE ACCESIBILIDAD Y CONECTIVIDAD DE LAS PARADAS DE AUTOBÚS SITUADAS EN LA RAEG EN LAS RUTAS DE ACCESO POR EL NORTE A LA CIUDAD DE A CORUÑA	CLAVE: AC/22/048.06	NÚMERO DE PLANO: 1	DESIGNACIÓN DO PLANO: PARCELARIO
							FOLLA: 14 DE 33	FOLLA: 14 DE 33

CVE: IbaaLrZrhq1 Verificación: <https://sede.xunta.gal/cve>










# CONCELLO DE BETANZOS

15-009-20-1, INFESTA,  
AC-542, P.K. 1+420 MI


26  
3114401NH6931N

INFESTA

 LIÑA EXPROPIACIÓN  
 LIÑA DOMINIO PÚBLICO  
 LÍMITE PARCELA  
 Nº REF. CATAS  
 Nº FINCA  
 REFERENCIA CATASTRAL

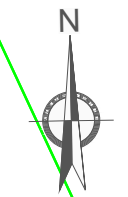

HUSO 29  
ETRS 89

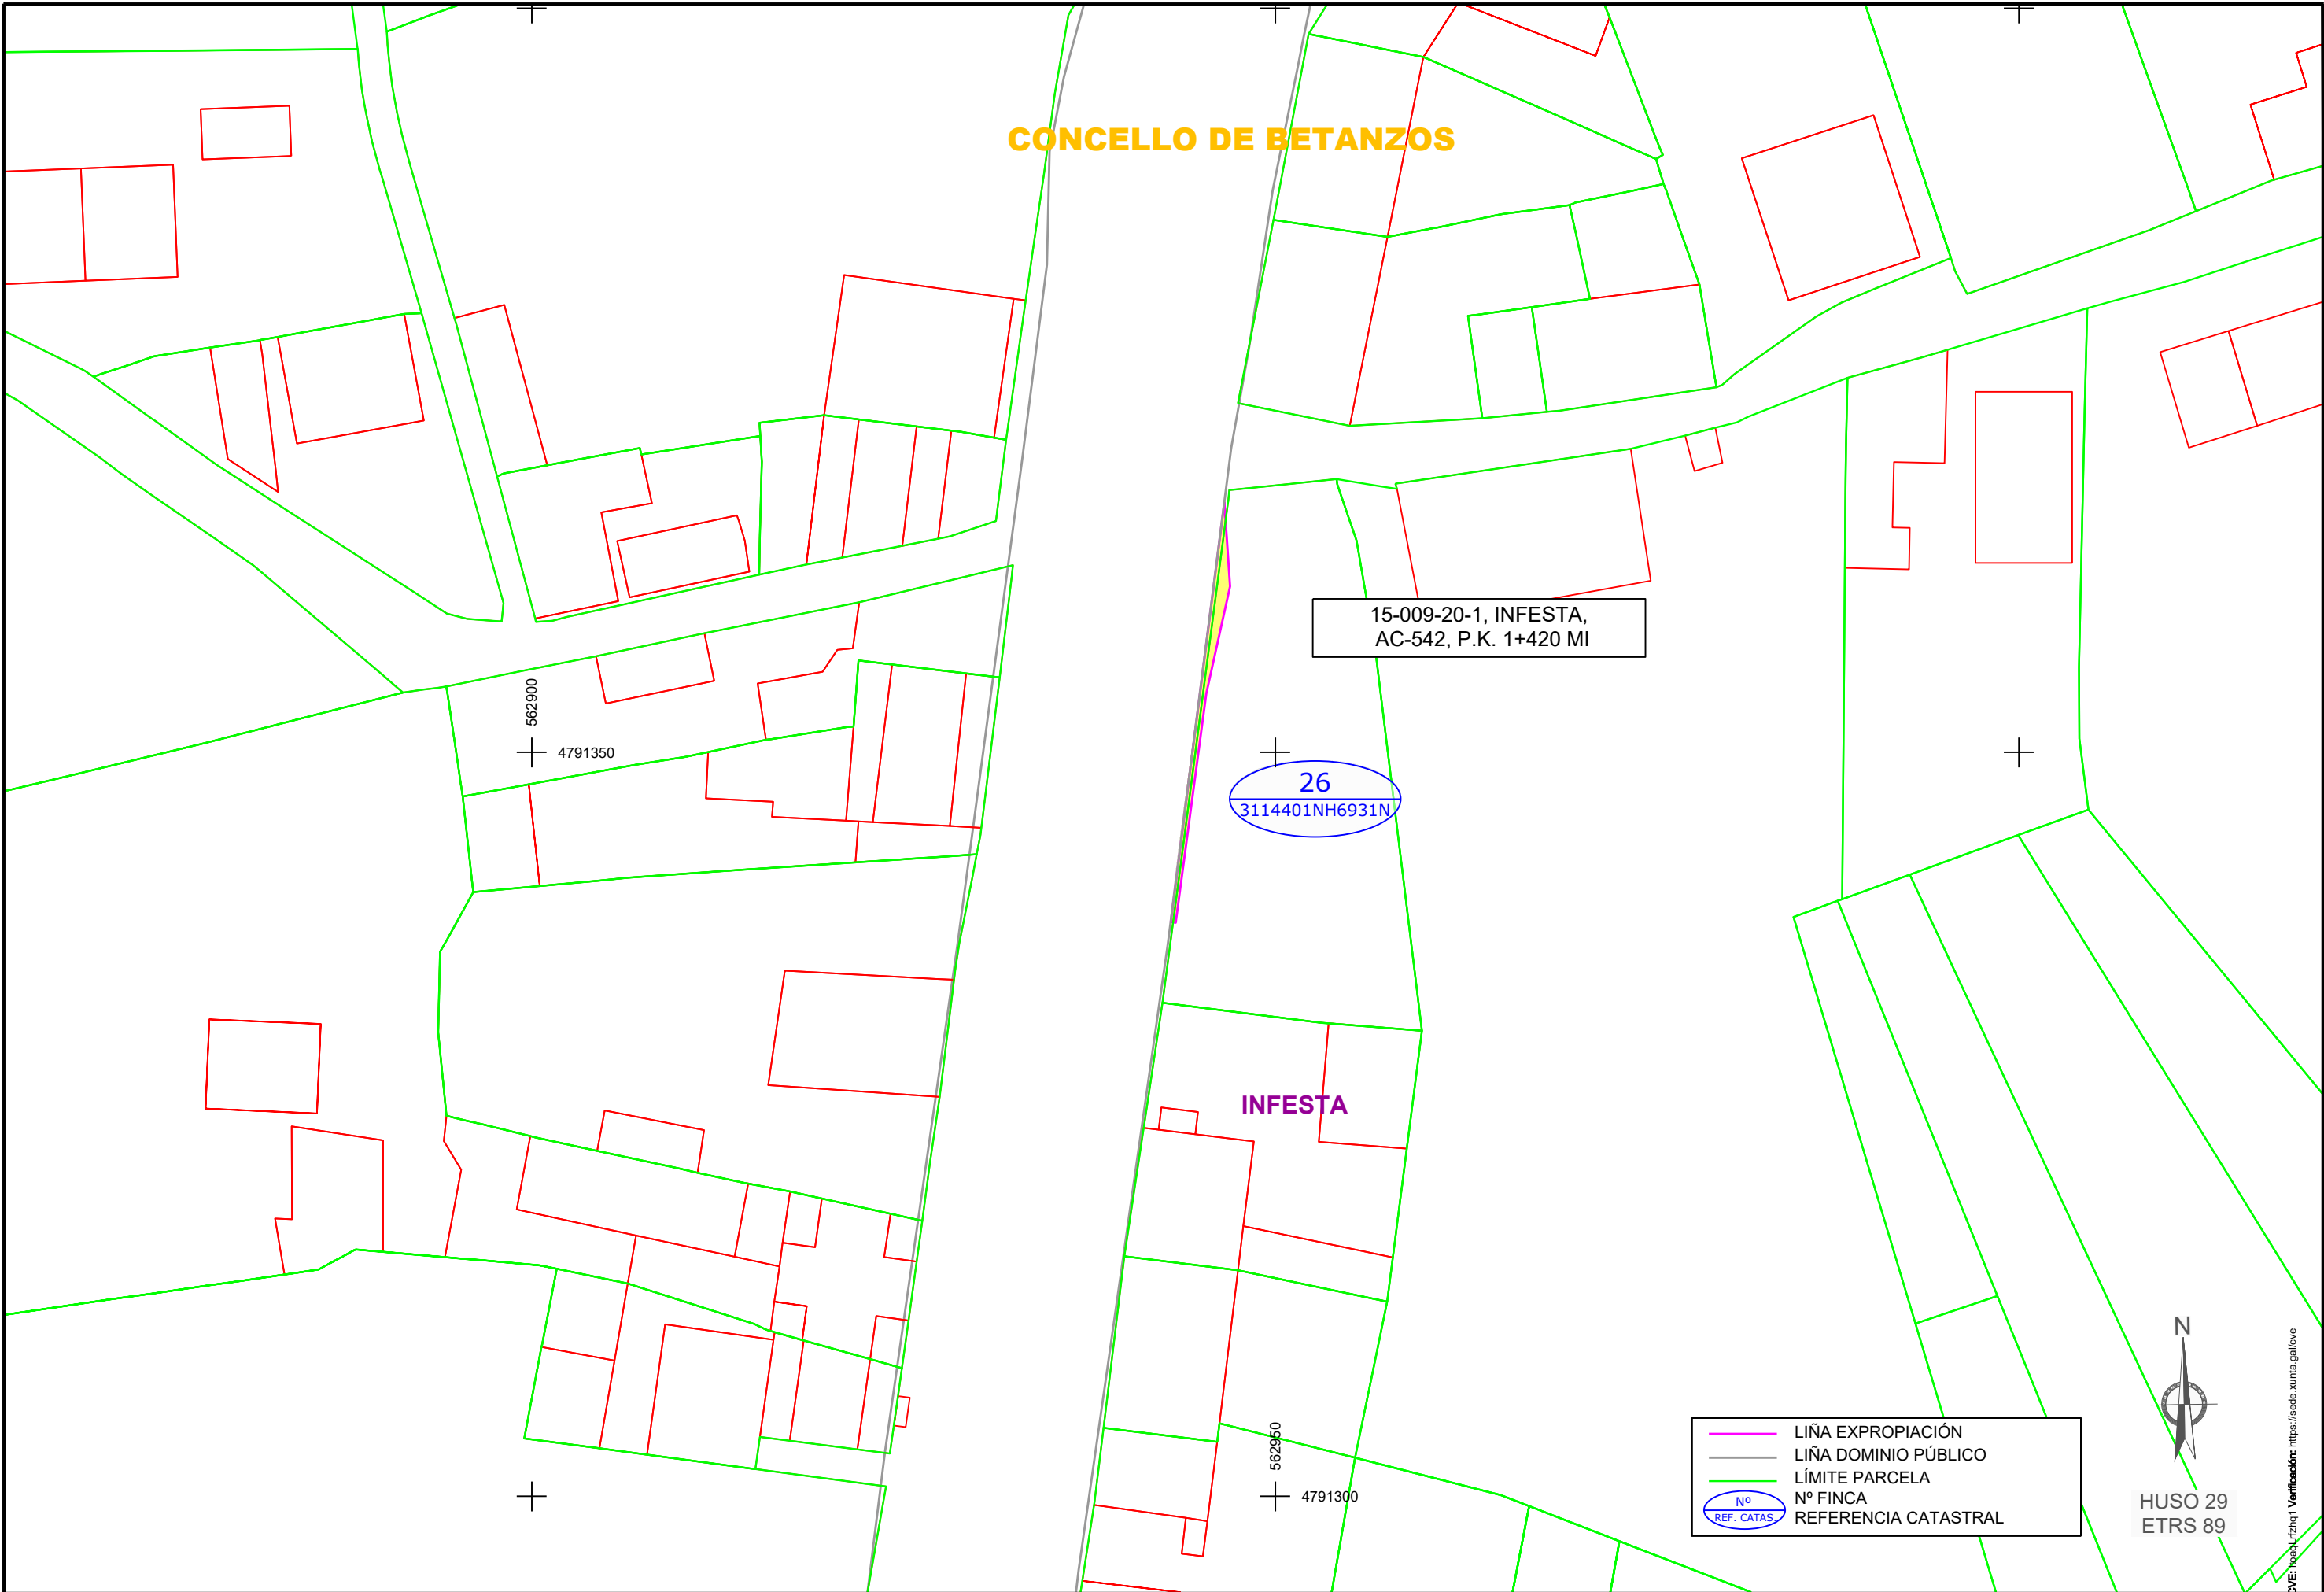

# CONCELLO DE BETANZOS

O CASTRO DE SAN FIZ

15-009-23-1, CASTRO 1,  
AC-161, P.K. 0+650 MI

28  
15009A00100158

29  
15009A00100159

30  
15009A00100782

15-009-23-2, CASTRO 1,  
AC-161, P.K. 0+700 MD

27  
15009A00200152

— LIÑA EXPROPIACIÓN  
— LIÑA DOMINIO PÚBLICO  
— LÍMITE PARCELA  
Nº REF. CATAS Nº FINCA REFERENCIA CATASTRAL



HUSO 29  
ETRS 89

Autor: Rocio Facorro Taboada  
 Trazado: Rocio

Ruta: H1E/PROPIA/Esp.XuntaCORU/INIA/AC/22/048.06 (Mejora de accesibilidade e conectividade paradas de autobuses na RAEG - norte e cidade de Coruña)/Eig  
 Nombre: AC-22-048.06\_Parcelario Paradas norte\_cidade\_A\_Coruña\_levantadas

CVE: lbaqulzrlq1 Verificador: https://sede.xunta.gal/cve

<b>XUNTA DE GALICIA</b> CONSELLERÍA DE INFRAESTRUTURAS E MOBILIDADE 	SERVIZO:	CONSULTOR:	DIRECCIÓN DO CONTRATO:	REPRESENTANTE DA ADMINISTRACIÓN:	PERITO DA ADMINISTRACIÓN:	DEBUXOU:	SUBSTITUÍDO POR:	ESCALA:	TÍTULO:	CLAVE:	NÚMERO DE PLANO:	DESIGNACIÓN DO PLANO:
		ESTUDIO TÉCNICO GALLEGO, S.A.	Auto Felipe de la Gándaras	Auto Beatriz Fernández Sierra	Auto Beatriz Valverde Lora	Rocio Facorro Taboada		DIN A1: 1 / 200 DIN A3: 1 / 400	MEJORA DE ACCESIBILIDADE E CONECTIVIDADE DE LAS PARADAS DE AUTOBÚS SITUADAS EN LA RAEG EN LAS RUTAS DE ACCESO POR EL NORTE A LA CIUDAD DE A CORUÑA	AC/22/048.06	1	PARCELARIO





**CONCELLO DE BETANZOS**

**O CASTRO DE SAN FIZ**

31  
15009A00200194


65  
15009A00200398

15-009-34-2, CASTRO 2,  
AC-161, P.K. 0+370 MD

563100  
4793600

563050  
4793550

— LIÑA EXPROPIACIÓN  
— LIÑA DOMINIO PÚBLICO  
— LÍMITE PARCELA  
Nº REF. CATAS Nº FINCA REFERENCIA CATASTRAL

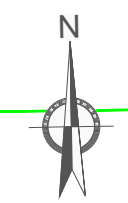

HUSO 29  
ETRS 89

CVE: lbaqLrZhq1 Verificación: <https://sede.xunta.gal/cve>

Autor: Rocio Falcón Taboada  
 Trazado: Rocio

Ruta: H1EPROPIAExpSumaCORUÑAAC22048.06 (Mejora de accesibilidad e conectividade paradas de autobús na RAEG - norte e cidade de Coruña) (Eig  
 Nombre: AC-22-048.06\_Parcelario Paradas norte\_cidade\_A\_Coruña\_levantada

<b>XUNTA DE GALICIA</b> CONSELLERÍA DE INFRAESTRUTURAS E MOBILIDADE 	SERVIZO	CONSULTOR:	DIRECCIÓN DO CONTRATO:	REPRESENTANTE DA ADMINISTRACIÓN:	PERITO DA ADMINISTRACIÓN:	DEBUXOU:	SUBSTITUÍE A:	ESCALA:	TÍTULO:	CLAVE:	NÚMERO DE PLANO:	DESIGNACIÓN DO PLANO:
		ESTUDIO TÉCNICO GALLEGO, S.A.	Aedo Felipe de la Gándaras	Aedo Beatriz Fernández Sierra	Aedo Beatriz Valverde Lora	Rocio Falcón Taboada	COTEXOU	SUBSTITUÍDO POR:	DIN A1: 1 / 200 DIN A3: 1 / 400	MEJORA DE ACCESIBILIDAD Y CONECTIVIDAD DE LAS PARADAS DE AUTOBÚS SITUADAS EN LA RAEG EN LAS RUTAS DE ACCESO POR EL NORTE A LA CIUDAD DE A CORUÑA	AC/22/048.06	1
											FOLLA:	FOLLA 17 DE 33



# CONCELLO DE BETANZOS

## O CASTRO DE SAN FIZ

15-009-34-2, CASTRO 2,  
AC-161, P.K. 0+380 MI

68  
15009A00100832

67  
15009A00100855

66  
15009A00100856

563100  
4793500

563000  
4793450

— LIÑA EXPROPIACIÓN  
— LIÑA DOMINIO PÚBLICO  
— LÍMITE PARCELA  
Nº REF. CATAS Nº FINCA REFERENCIA CATASTRAL



HUSO 29  
ETRS 89

CVE: IbaqLtzrhq1 Verificación: <https://sede.xunta.gal/cve>

Rúa: Rúa Fagorro Taboada  
 Traxado: Rocio  
 Rúa: HIEPROPIA Esp.XuntaCORU(NAAC)20.048.06 (Mejora de accesibilidade e conectividade paradas de autobús na RAEG - norte e cidade de Coruña) (Eig  
 Nome: AC-22-048.06 Parcelario paradas norte\_cidade\_A\_Coruña\_levantada

<b>XUNTA DE GALICIA</b> CONSELLERÍA DE INFRAESTRUTURAS E MOBILIDADE 	SERVIZO	CONSULTOR:	DIRECCIÓN DO CONTRATO:	REPRESENTANTE DA ADMINISTRACIÓN:	PERITO DA ADMINISTRACIÓN:	DEBUXOU:	SUBSTITUÍE A:	ESCALA:	TÍTULO:	CLAVE:	NÚMERO DE PLANO:	DESIGNACIÓN DO PLANO:
		ESTUDIO TECNICO GALLEGO, S.A.	Ando Felipe de la Gándaras	Ando Beatriz Fernández Sierra	Ando Beatriz Valverde Lora	Rocio Fagorro Taboada	-	DIN A1: 1 / 200 DIN A3: 1 / 400	MEJORA DE ACCESIBILIDAD Y CONECTIVIDAD DE LAS PARADAS DE AUTOBÚS SITUADAS EN LA RAEG EN LAS RUTAS DE ACCESO POR EL NORTE A LA CIUDAD DE A CORUÑA	AC/22/048.06	1	PARCELARIO



**CONCELLO DE BETANZOS**

**MONTELLOS**

15-009-24-2, MONTELLOS,  
AC-542, P.K. 2+880 MD

33  
15009A50100629






34  
15009A50100630

15-009-24-1, MONTELLOS,  
AC-542, P.K. 2+910 MI

32  
15009A01700064

562050  
+ 4790650

562100  
+ 4790600







 LIÑA EXPROPIACIÓN  
 LIÑA DOMINIO PÚBLICO  
 LÍMITE PARCELA  
 Nº FINCA  
 REFERENCIA CATASTRAL



HUSO 29  
ETRS 89

Rúa: Rúa Falcón Taboada  
 Traxado: Rocio  
 Rota: H:\EXPROPIACIÓN\Xunta\CORUÑA\AC-22\048.06 (Mejora de accesibilidade e conectividade paradas de autobús na RAEG - norte a cidade de Coruña)\Eig  
 Nome: AC-22-048.06\_Parcelario paradas norte\_cidade\_A\_Coruña\_levantada

CVE: lbaqLrZrhq1 Verificación: https://sede.xunta.gal/cve

 <b>XUNTA DE GALICIA</b> CONSELLERÍA DE INFRAESTRUTURAS E MOBILIDADE  axencia galega de Infraestruturas	SERVIZO	CONSULTOR	DIRECCIÓN DO CONTRATO	REPRESENTANTE DA ADMINISTRACIÓN	PERITO DA ADMINISTRACIÓN	DEBUXOU	SUBSTITUÍ A	ESCALA	TÍTULO	CLAVE	NÚMERO DE PLANO	DESIGNACIÓN DO PLANO
		 <b>ESTUDIO TECNICO GALLEGO, S.A.</b> Aído Felipe de la Gándaras	 Aído Beatriz Fernández Sierra	 Aído Beatriz Valverde Lora	Rocio Falcórrn Taboada COTEXOU	-	DIN A1: 1 / 200 DIN A3: 1 / 400 	MEJORA DE ACCESIBILIDAD Y CONECTIVIDAD DE LAS PARADAS DE AUTOBÚS SITUADAS EN LA RAEG EN LAS RUTAS DE ACCESO POR EL NORTE A LA CIUDAD DE A CORUÑA	AC/22/048.06	1	PARCELARIO	



CONCELLO DE CAMBRE

AIAN

40  
1127708NH5912N

41  
1127712NH5912N

38  
1226508NH5912N

42  
1127713NH5912N

39  
1226513NH5912S

37  
1127703NH5912N

15-017-2-2, BARRIE,  
AC-400, P.K.0+710 MD

15-017-2-1.BARRIE  
AC-400, P.K.0+790 MI

+

551100  
+ 4792500

+

551050  
+ 4792450

+

— LIÑA EXPROPIACIÓN  
— LIÑA DOMINIO PÚBLICO  
— LÍMITE PARCELA  
Nº REF. CATAS Nº FINCA REFERENCIA CATASTRAL



HUSO 29  
ETRS 89


Autor: Rocio Facorro Taboada  
 Trazado: Rocio

Ruta: H1EXPROPIAExp-XuntaCORU(UNAC)20048.06 (Mejora de accesibilidade e conectividade paradas de autobús na RAEG - norte e cidade de Coruña)E1g  
 Nombre: AC-22-048.06\_Parcelario Paradas norte\_cidade\_A\_Coruña\_levantadas

CVE: lbaqLrZhq1 Verificación: https://sede.xunta.gal/cve

<b>XUNTA DE GALICIA</b> CONSELLERÍA DE INFRAESTRUTURAS E MOBILIDADE 	SERVIZO:	CONSULTOR:	DIRECCIÓN DO CONTRATO:	REPRESENTANTE DA ADMINISTRACIÓN:	PERITO DA ADMINISTRACIÓN:	DEBUXOU:	SUBSTITUÍ A:	ESCALA:	TÍTULO:	CLAVE:	NÚMERO DE PLANO:	DESIGNACIÓN DO PLANO:
		 ESTUDIO TECNICO GALLEGO, S.A. Aído Felipe de la Gándaras	 Rocio Facorro Taboada COTEXOU	 Aído Beatriz Fernández Sierra	 Aído Beatriz Fernández Sierra	DIN A1: 1 / 200 DIN A3: 1 / 400	MEJORA DE ACCESIBILIDAD Y CONECTIVIDAD DE LAS PARADAS DE AUTOBÚS SITUADAS EN LA RAEG EN LAS RUTAS DE ACCESO POR EL NORTE A LA CIUDAD DE A CORUÑA	AC/22/048.06	1 FOLLA 20 DE 33	PARCELARIO		



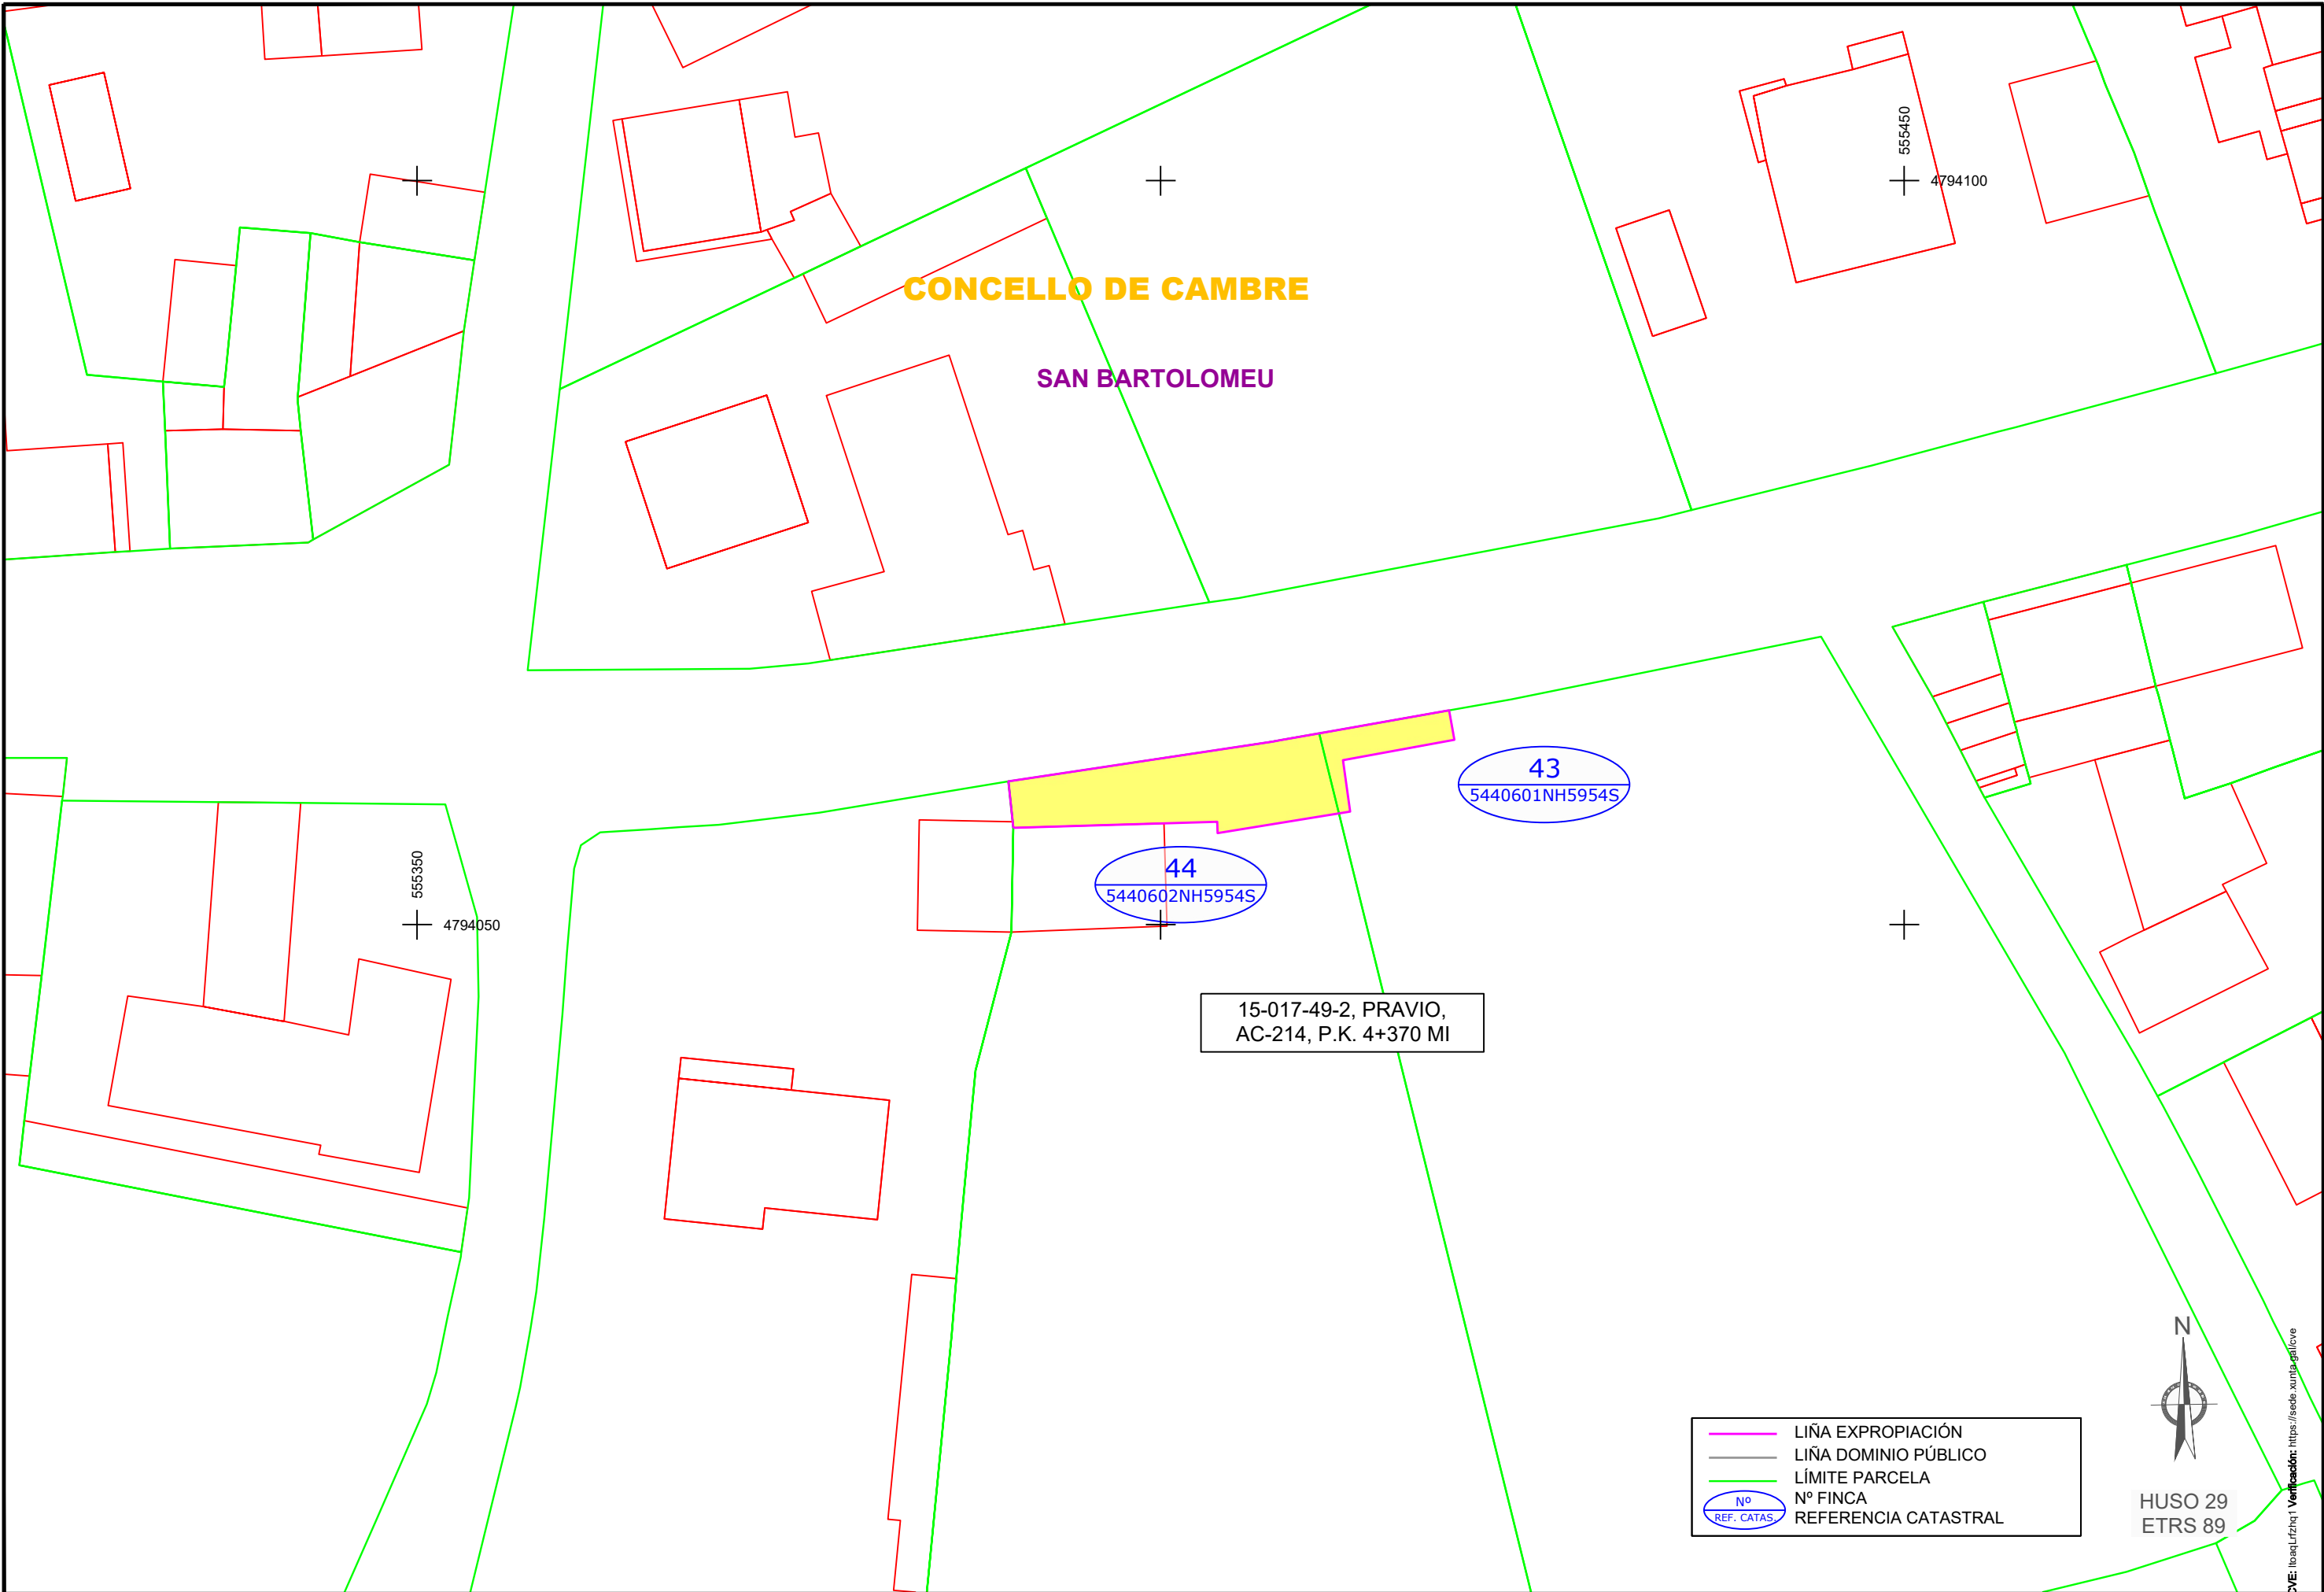

**CONCELLO DE CAMBRE**


**SAN BARTOLOMEU**

15-017-49-2, PRAVIO,  
AC-214, P.K. 4+370 MI

43  
5440601NH5954S

44  
5440602NH5954S

LIÑA EXPROPIACIÓN  
 LIÑA DOMINIO PÚBLICO  
 LÍMITE PARCELA  
 Nº FINCA  
 REFERENCIA CATASTRAL

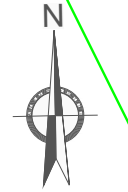

HUSO 29  
ETRS 89

Autor: Rocio Falcó Taboada  
 Trazado: Rocio Falcó Taboada  
 Fecha: 15/05/2024  
 Formato: A3 (297,00 x 420,00 mm)  
 Tabla de pliegos:

Ruta: H1E/PROPIA/Exp-Suma/COB/UR/AMAC/20/048/06 (Mejora de accesibilidad e conectividade paradas de autobús na RAEG - norte e cidade de Coruña) (Eig  
 Nombre: AC-22-048\_06\_Parcelario paradas norte\_cidade\_A\_Coruña\_levantada

CVE: IbaaLrtzhq1 Verificación: https://sede.xunta.gal/cve

XUNTA DE GALICIA CONSELLERÍA DE INFRAESTRUTURAS E MOBILIDADE axencia galega de Infraestruturas	SERVIZO	CONSULTOR:	DIRECCIÓN DO CONTRATO:	REPRESENTANTE DA ADMINISTRACIÓN:	PERITO DA ADMINISTRACIÓN:	DEBUXOU:	SUBSTITUÍ A:	ESCALA:	TÍTULO:	CLAVE:	NÚMERO DE PLANO:	DESIGNACIÓN DO PLANO:
		ESTUDIO TECNICO GALLEGO, S.A.	Aido Felipe de la Gándaras	Aido Beatriz Fernández Sierra	Aido Beatriz Fernández Sierra	Rocio Falcó Taboada	DIN A1: 1 / 200 DIN A3: 1 / 400	MEJORA DE ACCESIBILIDAD Y CONECTIVIDAD DE LAS PARADAS DE AUTOBÚS SITUADAS EN LA RAEG EN LAS RUTAS DE ACCESO POR EL NORTE A LA CIUDAD DE A CORUÑA	AC/22/048.06	1	PARCELARIO	
											FOLLA 21 DE 33	



556200  
+ 4793200

# CONCELLO DE CAMBRE

15-017-9-2, CECEBRE,  
AC-221, P.K. 6+390 MI

46  
6634120NH5963S

45  
6634119NH5963S

556300  
+ 4793150

# APEADERO

15-017-9-1, CECEBRE,  
AC-221, P.K. 6+440 MD

58  
6333601NH5963S

LIÑA EXPROPIACIÓN  
 LIÑA DOMINIO PÚBLICO  
 LÍMITE PARCELA  
 N° FINCA REFERENCIA CATASTRAL



HUSO 29  
ETRS 89

Rúa: Rúa Fagorro Taboada  
 Traxado: Rocio  
 Rota: H1E/PROPIA/Esp.XuntaCORU/NAAC/20.048.06 (Mejora de accesibilidade e conectividade paradas de autobús na RAEG - norte e cidade de Coruña) (Eig  
 Nome: AC-22-048.06\_Parcelario Paradas norte\_cidade\_A\_Coruña\_levantadas

XUNTA DE GALICIA CONSELLERÍA DE INFRAESTRUTURAS E MOBILIDADE axencia galega de Infraestruturas	SERVIZO	CONSULTOR:	DIRECCIÓN DO CONTRATO:	REPRESENTANTE DA ADMINISTRACIÓN:	PERITO DA ADMINISTRACIÓN:	DEBUXOU:	SUBSTITUÍDO POR:	ESCALA:	TÍTULO:	CLAVE:	NÚMERO DE PLANO:	DESIGNACIÓN DO PLANO:
		ESTUDIO TECNICO GALLEGO, S.A.	Aido Felipe de la Gándaras	Aido Beatriz Fernández Sierra	Aido Beatriz Valverde Lora	Rocio Fagorro Taboada	COTEXOU		DIN A1: 1 / 200 DIN A3: 1 / 400	MEJORA DE ACCESIBILIDAD Y CONECTIVIDAD DE LAS PARADAS DE AUTOBÚS SITUADAS EN LA RAEG EN LAS RUTAS DE ACCESO POR EL NORTE A LA CIUDAD DE A CORUÑA	AC/22/048.06	1
											FOLLA 22 DE 33	

CVE: lbaqLrZhq1 Verificación: https://sede.xunta.gal/cve



**CONCELLO DE CAMBRE**

**BRIBES PEQUENO**

15-017-11-1, O BOSQUE,  
AC-221, P.K. 8+270 MI

48  
15017A04900182

47  
000800200NH59B

557150  
+ 4791800

557050  
+ 4791750

+

	LIÑA EXPROPIACIÓN
	LIÑA DOMINIO PÚBLICO
	LÍMITE PARCELA
	Nº FINCA
	REFERENCIA CATASTRAL



HUSO 29  
ETRS 89

CVE: lbaqLrZhq1 Verificación: <https://sede.xunta.gal/cve>

Auto: Rocio Facorro Taboada  
Trazado: Rocio

Ruta: H1E/PROPIA/Esp.XuntaCORUÑA/AC/22/048.06 (Mejora de accesibilidade e conectividade paradas de autobús na RAEG - norte e cidade de Coruña)/Eig  
Nombre: AC/22/048.06\_Parcelario Paradas norte\_cidade\_A\_Coruña\_levantada

XUNTA DE GALICIA CONSELLERÍA DE INFRAESTRUTURAS E MOBILIDADE axencia galega de Infraestruturas	SERVIZO:	CONSULTOR:	DIRECCIÓN DO CONTRATO:	REPRESENTANTE DA ADMINISTRACIÓN:	PERITO DA ADMINISTRACIÓN:	DEBUXOU:	SUBSTITUÍE A:	ESCALA:	TÍTULO:	CLAVE:	NÚMERO DE PLANO:	DESIGNACIÓN DO PLANO:
		ESTUDIO TECNICO GALLEGO, S.A.	Auto Felipe de la Gándaras	Auto Beatriz Fernández Sierra	Auto Beatriz Fernández Sierra	Rocio Facorro Taboada	COTEXOU	SUBSTITUÍDO POR:	DIN A1: 1 / 200 DIN A3: 1 / 400	MEJORA DE ACCESIBILIDAD Y CONECTIVIDAD DE LAS PARADAS DE AUTOBÚS SITUADAS EN LA RAEG EN LAS RUTAS DE ACCESO POR EL NORTE A LA CIUDAD DE A CORUÑA	AC/22/048.06	1



CONCELLO DE CAMBRE

AIAN

49  
1128501NH5912N

50  
1228801NH5912N

51  
1228802NH5912N

52  
1228803NH5912N

15-017-14-1.GAITEIRO  
AC-400, P.K.0+550 MI

15-017-14-2.GAITEIRO  
AC-400, P.K.0+550 MD

— LIÑA EXPROPIACIÓN  
— LIÑA DOMINIO PÚBLICO  
— LÍMITE PARCELA  
Nº FINCA  
REF. CATAS  
REFERENCIA CATASTRAL



Rota: Rocio Facorro Taboada  
 Traxado: Rocio Facorro Taboada  
 Formato: Formato A3 (297,00 x 420,00 mm)  
 Tabala de planas:

Ruta: H1EXPROPIAExp-XuntaCORU(IA)AC-22/048.06 (Mejora de accesibilidade e conectividade paradas de autobús na RAEG - norte e cidade de Coruña) (Eig  
 Nombre: AC-22/048.06\_Parcelario Paradas norte\_cidade\_A\_Coruña\_levantadas

CVE: IbaaLutzhq1 Verificación: https://sede.xunta.gal/cve

<b>XUNTA DE GALICIA</b> CONSELLERÍA DE INFRAESTRUTURAS E MOBILIDADE 	SERVIZO:	CONSULTOR:	DIRECCIÓN DO CONTRATO:	REPRESENTANTE DA ADMINISTRACIÓN:	PERITO DA ADMINISTRACIÓN:	DEBUXOU:	SUBSTITUÍ A:	ESCALA:	TÍTULO:	CLAVE:	NÚMERO DE PLANO:	DESIGNACIÓN DO PLANO:
		ESTUDIO TÉCNICO GALLEGO, S.A.	Aido Felipe de la Gándaras	Aido Beatriz Fernández Sierra	Aido Beatriz Valverde	Rocio Facorro Taboada	COTEXOU		DIN A1: 1 / 200 DIN A3: 1 / 400	MEJORA DE ACCESIBILIDAD Y CONECTIVIDAD DE LAS PARADAS DE AUTOBÚS SITUADAS EN LA RAEG EN LAS RUTAS DE ACCESO POR EL NORTE A LA CIUDAD DE A CORUÑA	AC/22/048.06	1





# CONCELLO DE CAMBRE







O SOUTO

53  
2032708NH5923S

15-017-33-1. SOUTO  
AC-213, P.K.3+450 MD

552050  
4792950

551950  
4792900







 LIÑA EXPROPIACIÓN  
 LIÑA DOMINIO PÚBLICO  
 LÍMITE PARCELA  
 Nº REF. CATAS  
 Nº FINCA  
 REFERENCIA CATASTRAL



HUSO 29  
ETRS 89

CVE: lbaqLrzhq1 Verificación: <https://sede.xunta.gal/cve>

Rota: H1EPROPIAExp-XuntaCORU(NAAC)20048.06 (Mejora de accesibilidade e conectividade paradas de autobús na RAEG - norte e cidade de Coruña) (Eig  
 Nombre: AC-22-048.06\_Parcelario Paradas norte\_cidade\_A\_Coruña\_levantada  
 Autor: Rocio Falcó Taboada  
 Trazado: Rocio

 XUNTA DE GALICIA  CONSELLERÍA DE INFRAESTRUTURAS E MOBILIDADE  axencia galega de Infraestruturas	SERVIZO:	CONSULTOR:	DIRECCIÓN DO CONTRATO:	REPRESENTANTE DA ADMINISTRACIÓN:	PERITO DA ADMINISTRACIÓN:	DEBUXOU:	SUBSTITUÍE A:	ESCALA:	TÍTULO:	CLAVE:	NÚMERO DE PLANO:	DESIGNACIÓN DO PLANO:
		 ESTUDIO TECNICO GALLEGO, S.A. Aido: Felipe de la Gándaras	 Aido: Beatriz Fernández Sierra	 Aido: Beatriz Valverde	Rocio Falcó Taboada COTEXOU		0 2 4 6 8m DIN A1: 1 / 200 DIN A3: 1 / 400	MEJORA DE ACCESIBILIDAD Y CONECTIVIDAD DE LAS PARADAS DE AUTOBÚS SITUADAS EN LA RAEG EN LAS RUTAS DE ACCESO POR EL NORTE A LA CIUDAD DE A CORUÑA	AC/22/048.06	1	PARCELARIO	




# CONCELLO DE CAMBRE

## OS CAMPÓNS

15-017-23-1.OS CAMPÓNS  
AC-213, P.K.3+790 MI

54  
2328101NH5922N

— LIÑA EXPROPIACIÓN  
— LIÑA DOMINIO PÚBLICO  
— LÍMITE PARCELA  
Nº REF. CATAS  
Nº FINCA  
REFERENCIA CATASTRAL

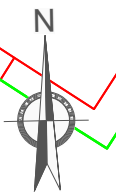

HUSO 29  
ETRS 89



552100  
4792600




552200  
4792650




**CONCELLO DE CAMBRE**

**A TELVA**

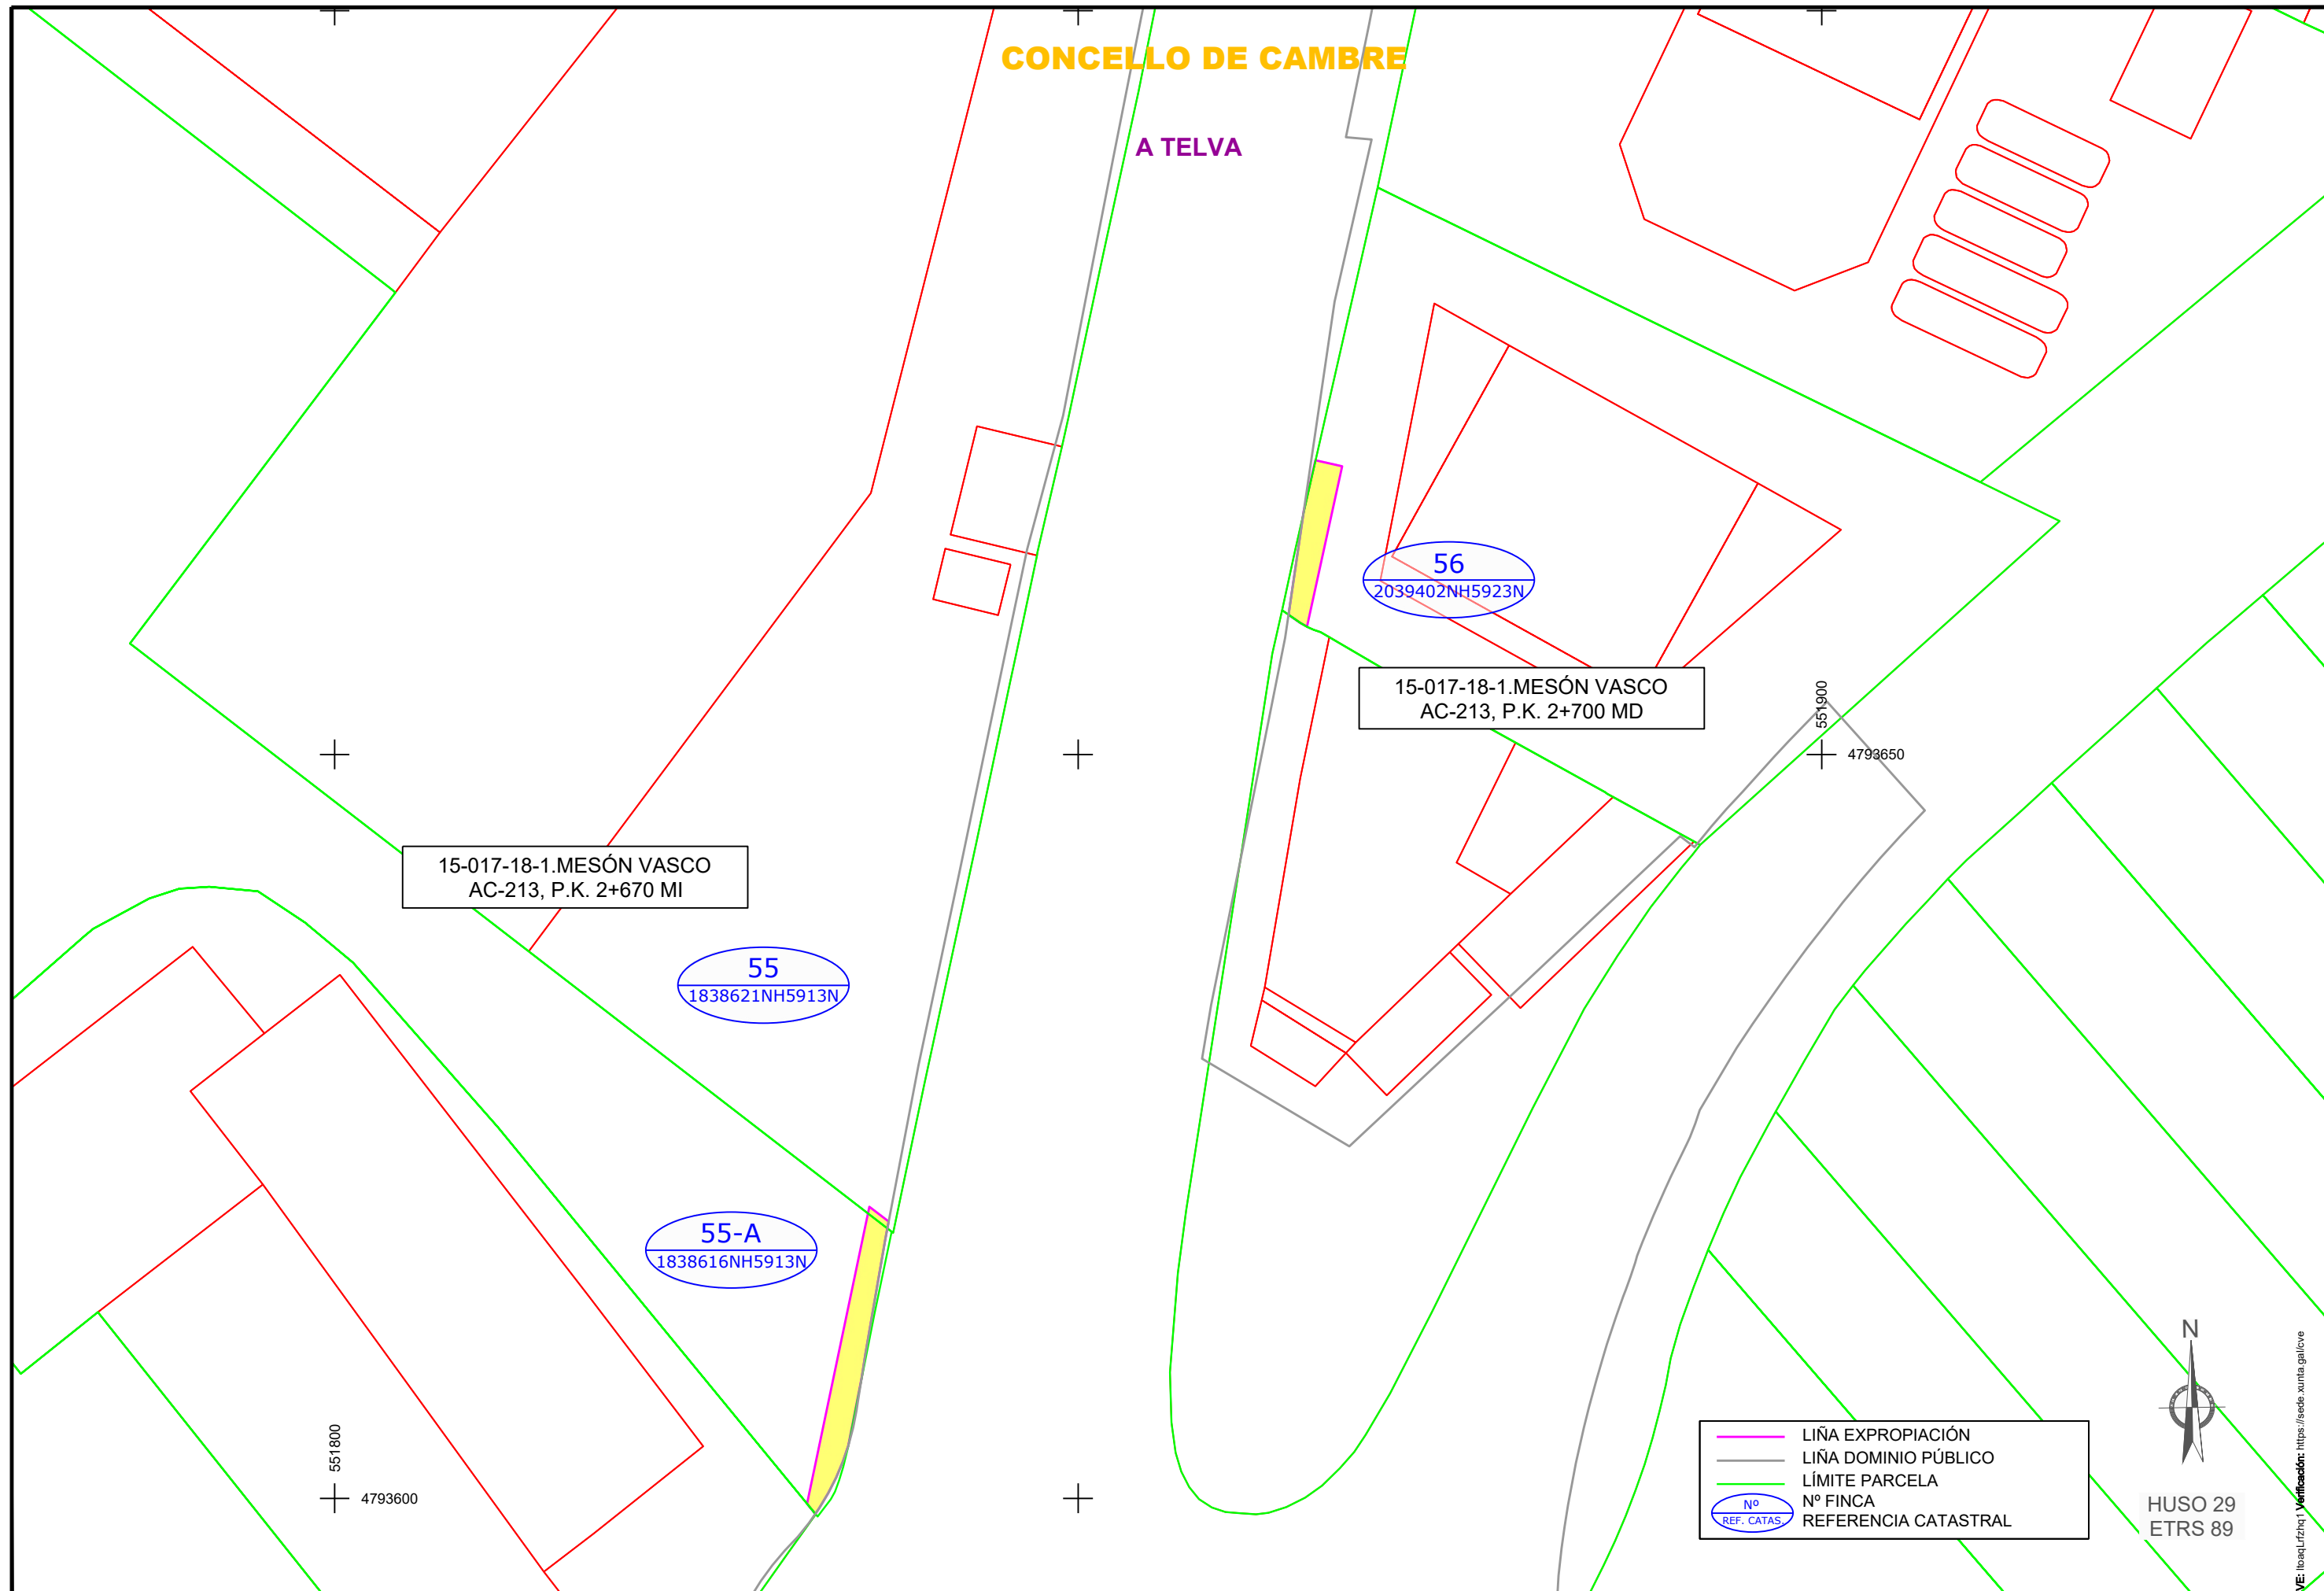

— LIÑA EXPROPIACIÓN  
— LIÑA DOMINIO PÚBLICO  
— LÍMITE PARCELA  
Nº REF. CATAS Nº FINCA REFERENCIA CATASTRAL

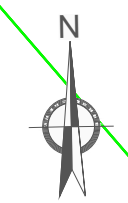

HUSO 29  
ETRS 89

CV: IbaqLrtz1q1 Verificación: <https://sede.xunta.gal/cve>

Rúa: Rúa Fagorro Taboada  
 Traxado: Rocio Facorro Taboada  
 Rota: H1EXPROPIACIÓN XUNTA DE GALICIA (MEJORA DE ACCESIBILIDADE E CONECTIVIDADE DE PARADAS DE AUTOBÚS NA RAEG - NORTE A CIUDADE DE CORUÑA) (E)g  
 Nome: AC-22/048/08 Parcelario Paradas norte, cidade, A, Coruña, levántas

			SERVIZO	CONSULTOR:	DIRECCIÓN DO CONTRATO:	REPRESENTANTE DA ADMINISTRACIÓN:	PERITO DA ADMINISTRACIÓN:	DEBUXOU:	SUBSTITUÍU A:	ESCALA:	TÍTULO:	CLAVE:	NÚMERO DE PLANO:	DESIGNACIÓN DO PLANO:
				ESTUDIO TÉCNICO GALLEGO, S.A.	Aido Felipe de la Gándaras	Aido Beatriz Fernández Sierra	Aido Beatriz Valverde Lora	Rocio Facorro Taboada		DIN A1: 1 / 200 DIN A3: 1 / 400	MEJORA DE ACCESIBILIDAD Y CONECTIVIDAD DE LAS PARADAS DE AUTOBÚS SITUADAS EN LA RAEG EN LAS RUTAS DE ACCESO POR EL NORTE A LA CIUDAD DE A CORUÑA	AC/22/048.06	1	PARCELARIO



# CONCELLO DE CAMBRE

## CRUCEIRO

15-017-5-1.OS CAMBRE  
AC-214, P.K. 6+800 MI

57  
3436612NH5933N

	LIÑA EXPROPIACIÓN
	LIÑA DOMINIO PÚBLICO
	LÍMITE PARCELA
	Nº FINCA
	REFERENCIA CATASTRAL



HUSO 29  
ETRS 89


CVE: lbaa4rzhq1 Verificación: <https://sede.xunta.gal/cve>

Auto: Rocio Faeiro Taboada  
Traxado: Rocio

Ruta: H1EPR0PIAEps-XuntaCORU(NA)AC22048.06 (Mejora de accesibilidade e conectividade paradas de autobús na RAEG - norte e cidade de Coruña) (Eig  
Nombre: AC-22-048.06\_Parcelario Paradas norte\_cidade\_A\_Coruña\_levantadas

<b>XUNTA DE GALICIA</b> CONSELLERÍA DE INFRAESTRUTURAS E MOBILIDADE 	SERVIZO	CONSULTOR	DIRECCIÓN DO CONTRATO	REPRESENTANTE DA ADMINISTRACIÓN	PERITO DA ADMINISTRACIÓN	DEBUXOU	SUBSTITUÍE A	ESCALA	TÍTULO	CLAVE	NÚMERO DE PLANO	DESIGNACIÓN DO PLANO
		 <b>ESTUDIO TECNICO GALLEGO, S.A.</b> Audo Felipe de la Gándaras	 Rocio Faeiro Taboada	 Audo Beatriz Fernández Sierra	 Audo Beatriz Fernández Sierra	 Audo Beatriz Fernández Sierra	 Audo Beatriz Fernández Sierra	- SUBSTITUÍDO POR -	DIN A1: 1 / 200 DIN A3: 1 / 400 	MEJORA DE ACCESIBILIDAD Y CONECTIVIDAD DE LAS PARADAS DE AUTOBÚS SITUADAS EN LA RAEG EN LAS RUTAS DE ACCESO POR EL NORTE A LA CIUDAD DE A CORUÑA	AC/22/048.06	1



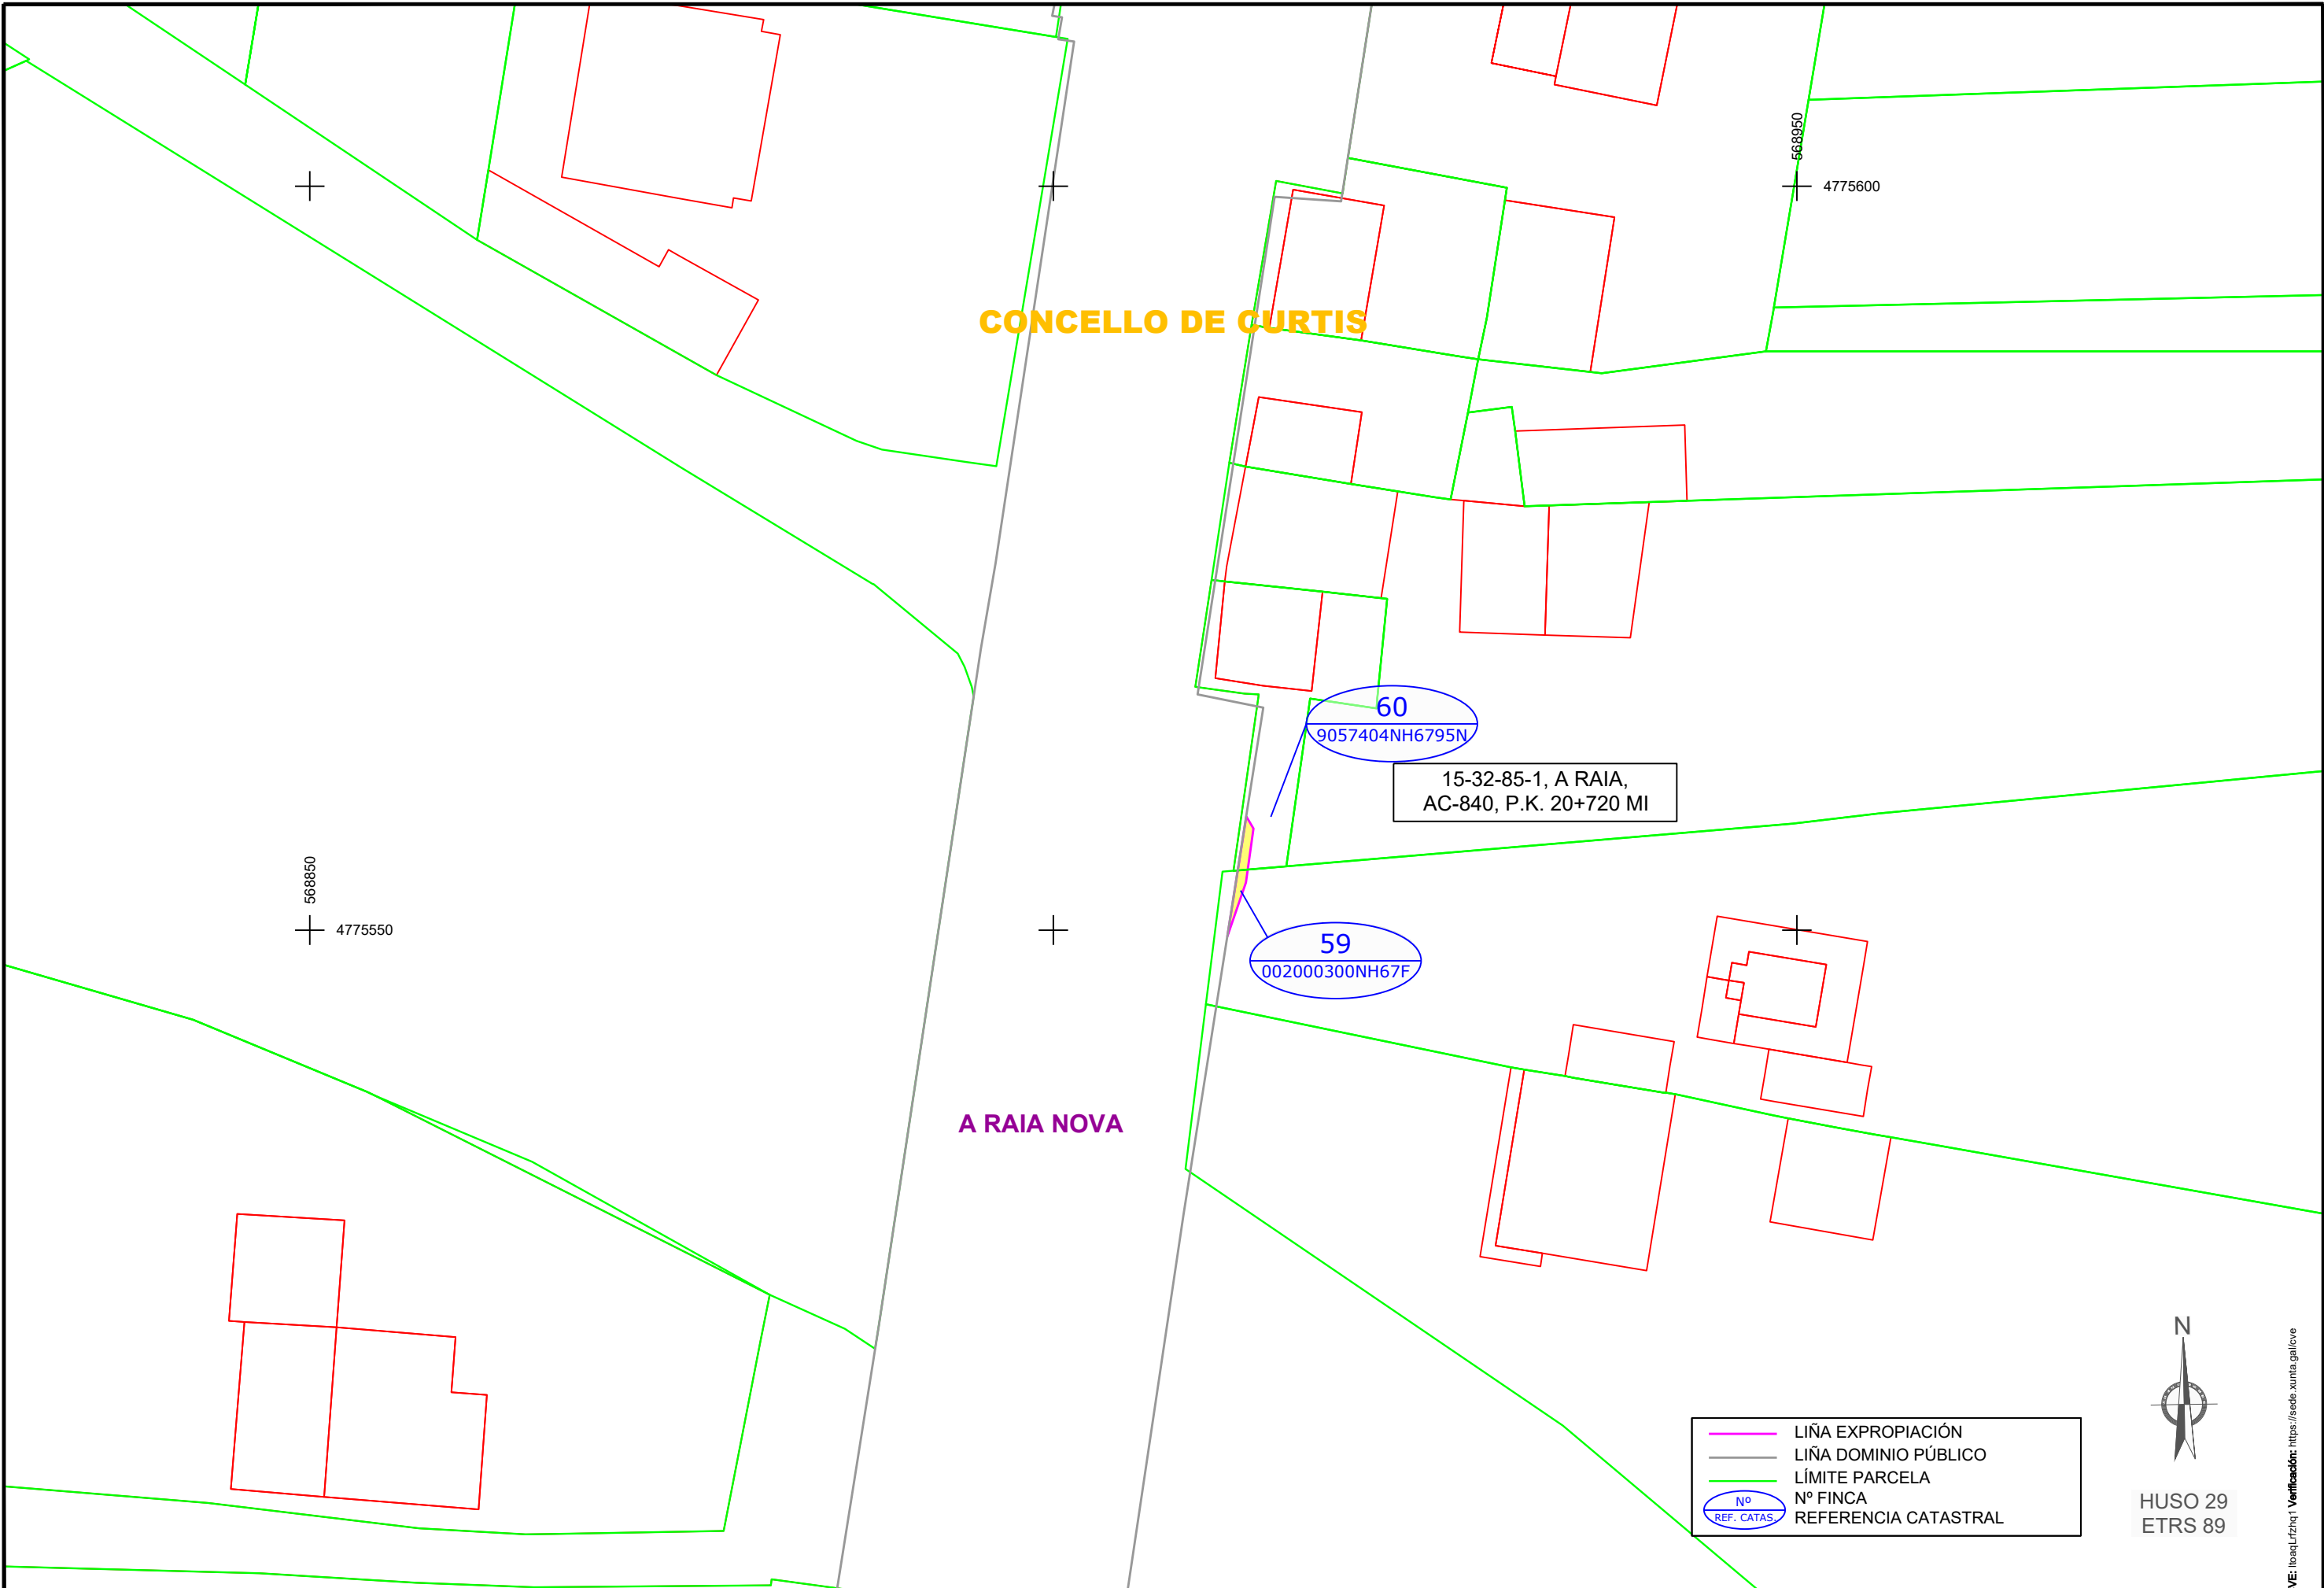

**CONCELLO DE CURTIS**

**A RAI NOVA**

15-32-85-1, A RAI,  
AC-840, P.K. 20+720 MI

60  
9057404NH6795N

59  
002000300NH67F

	LIÑA EXPROPIACIÓN
	LIÑA DOMINIO PÚBLICO
	LÍMITE PARCELA
	Nº FINCA
	REFERENCIA CATASTRAL



HUSO 29  
ETRS 89

CVE: IbaqLrtzhq1 Verificación: <https://sede.xunta.gal/cve>


Ruta: HUEPROPIA Esp.XuntaCORU(NA)AC/20.048.06 (Mejora de accesibilidad e conectividade paradas de autobús na RAEG - norte a cidade de Coruña) (Eig  
Nombre: AC-22-048.06\_Parcelario Paradas norte\_cidade\_A\_Coruña\_levantada

XUNTA DE GALICIA CONSELLERÍA DE INFRAESTRUTURAS E MOBILIDADE axencia galega de Infraestruturas	SERVIZO	CONSULTOR	DIRECCIÓN DO CONTRATO	REPRESENTANTE DA ADMINISTRACIÓN	PERITO DA ADMINISTRACIÓN	DEBUXOU	SUBSTITUÍDO POR	ESCALA	TÍTULO	CLAVE	NÚMERO DE PLANO	DESIGNACIÓN DO PLANO
		ESTUDIO TECNICO GALLEGO, S.A.	Aedo Felipe de la Gándaras	Aedo Beatriz Fernández Sierra	Aedo Beatriz Valverde	Rocio Facorro Taboada		DIN A1: 1 / 200 DIN A3: 1 / 400	MEJORA DE ACCESIBILIDAD Y CONECTIVIDAD DE LAS PARADAS DE AUTOBÚS SITUADAS EN LA RAEG EN LAS RUTAS DE ACCESO POR EL NORTE A LA CIUDAD DE A CORUÑA	AC/22/048.06	1	PARCELARIO



# CONCELLO DE MESÍA

## MONTE

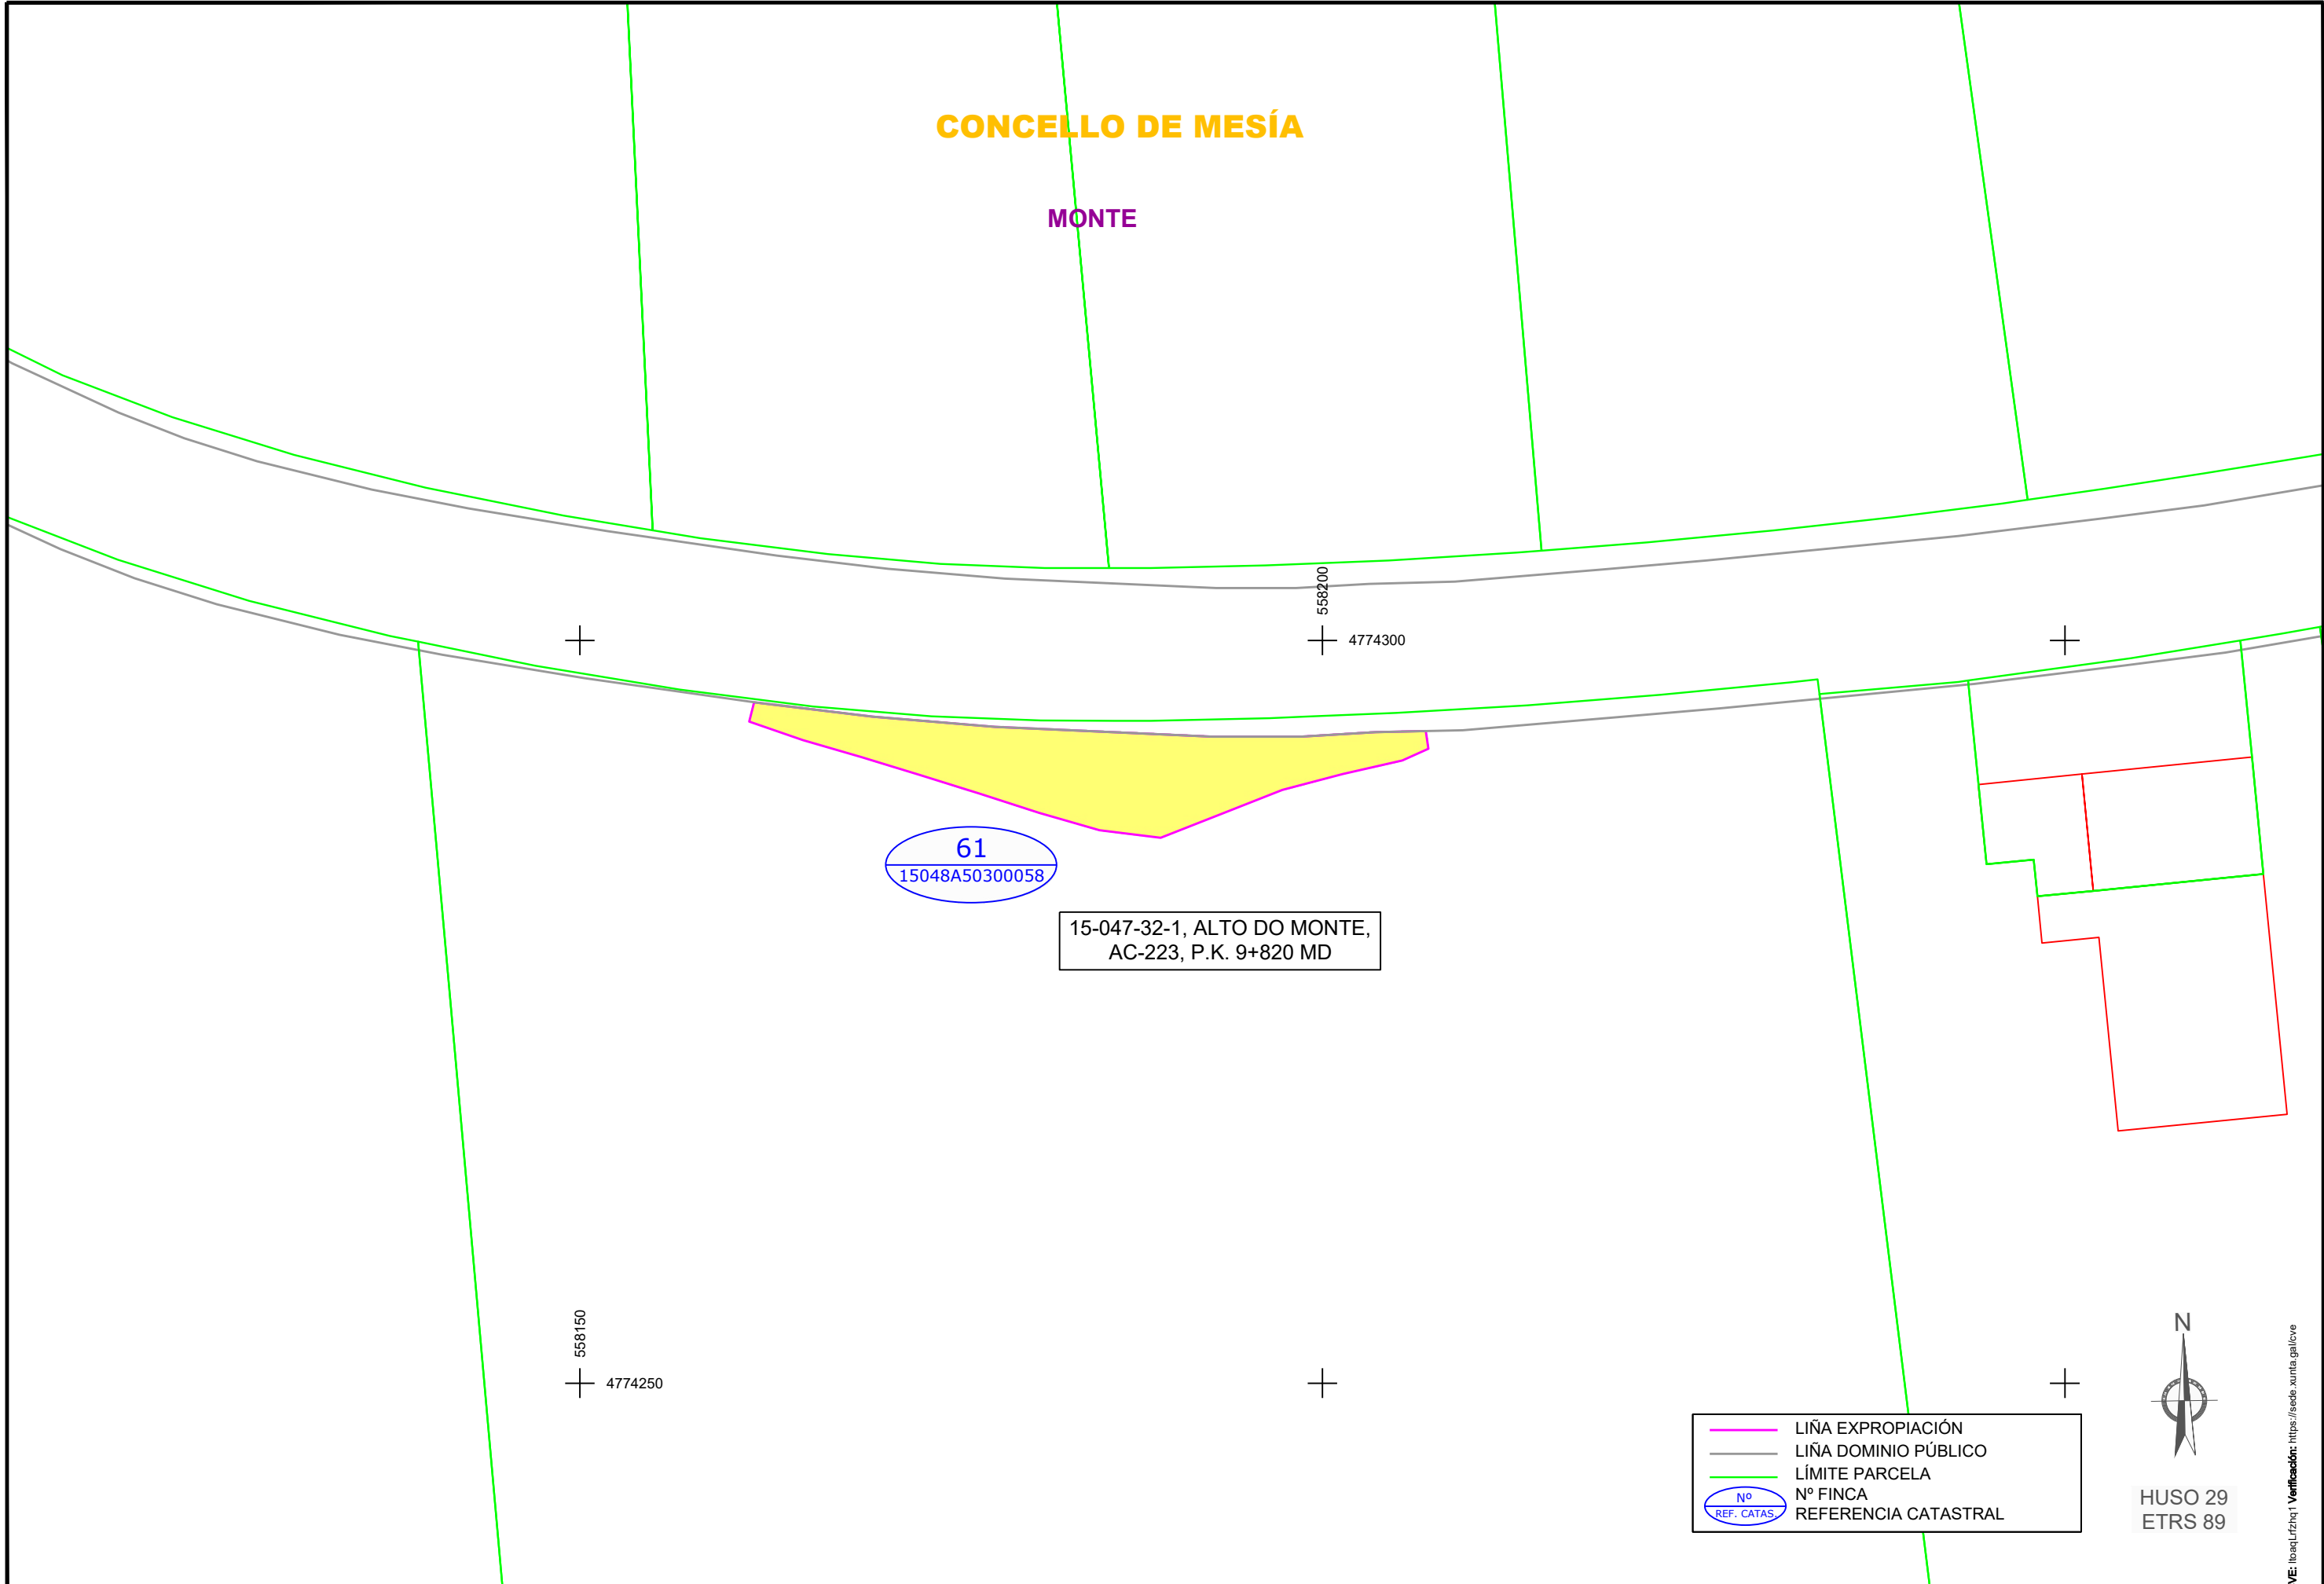

61  
15048A50300058

15-047-32-1, ALTO DO MONTE,  
AC-223, P.K. 9+820 MD

— LIÑA EXPROPIACIÓN  
— LIÑA DOMINIO PÚBLICO  
— LÍMITE PARCELA  
Nº Nº FINCA  
REF. CATA. REFERENCIA CATASTRAL

HUSO 29  
 ETRS 89

Rúa: Rúa Faeiro Taboada  
 Traxado: Rocio  
 Nome: H/EXPROPIACIÓN SUMA CORUÑA AC-223/048.06 (Mejora de accesibilidade e conectividade paradas de autobús na RAEG - norte a cidade de Coruña) (Eig  
 AC-223/048.06) Parcelario paradas norte\_cidade\_A\_Coruña\_levantada

XUNTA DE GALICIA CONSELLERÍA DE INFRAESTRUTURAS E MOBILIDADE axencia galega de Infraestruturas	SERVIZO	CONSULTOR:	DIRECCIÓN DO CONTRATO:	REPRESENTANTE DA ADMINISTRACIÓN:	PERITO DA ADMINISTRACIÓN:	DEBUXOU:	SUBSTITUÍE A:	ESCALA DIN A1: 1 / 200 DIN A3: 1 / 400 	TÍTULO:	CLAVE:	NÚMERO DE PLANO:	DESIGNACIÓN DO PLANO:
		ESTUDIO TÉCNICO GALLEGO, S.A. Aedo Felipe de la Gándaras	Aedo Beatriz Fernández Sierra	Aedo Beatriz Fernández Sierra	Rocio Faeiro Taboada COTEXOU	- SUBSTITUÍDO POR	MEJORA DE ACCESIBILIDAD Y CONECTIVIDAD DE LAS PARADAS DE AUTOBÚS SITUADAS EN LA RAEG EN LAS RUTAS DE ACCESO POR EL NORTE A LA CIUDAD DE A CORUÑA		AC/22/048.06	1 FOLLA FOLLA 30 DE 33	PARCELARIO	

CVE: IbaqLrZhq1 Verificación: <https://sede.xunta.gal/cve>



# CONCELLO DE OZA-CESURAS

SANTA CRUZ

15-047-32-1, ALTO DO MONTE,  
AC-223, P.K. 9+820 MD

62  
4598501NH6849N

— LIÑA EXPROPIACIÓN  
— LIÑA DOMINIO PÚBLICO  
— LÍMITE PARCELA  
Nº REF. CATAS Nº FINCA REFERENCIA CATASTRAL



HUSO 29  
ETRS 89

+

+

564500

4789700

564400

4789650

Autor: Rocio Falcó Taboada  
 Trazado: Rocio

Ruta: H1EXPROPIAExp-XuntaCORU(NA)AC22304808 (Mejora de accesibilidade e conectividade paradas de autobús na RAEG - norte a cidade de Coruña) (E)g  
 Nombre: AC-22-048 (E) Parcelario paradas norte\_cidade\_A\_Coruña\_levantadas

CVE: lbaaLrZrhq1 Verificación: <https://sede.xunta.gal/cve>

<b>XUNTA DE GALICIA</b> CONSELLERÍA DE INFRAESTRUTURAS E MOBILIDADE 	SERVIZO	CONSULTOR	DIRECCIÓN DO CONTRATO	REPRESENTANTE DA ADMINISTRACIÓN	PERITO DA ADMINISTRACIÓN	DEBUXOU	SUBSTITUÍ A	ESCALA	TÍTULO	CLAVE	NÚMERO DE PLANO	DESIGNACIÓN DO PLANO
		 <b>ESTUDIO TÉCNICO GALLEGO, S.A.</b> Aedo Felipe de la Gándaras	 Rocio Falcó Taboada	 Aedo Beatriz Fernández Sierra	 Aedo Beatriz Fernández Sierra	Rocio Falcó Taboada COTEXOU	- SUBSTITUÍDO POR	DIN A1: 1 / 200 DIN A3: 1 / 400 	MEJORA DE ACCESIBILIDAD Y CONECTIVIDAD DE LAS PARADAS DE AUTOBÚS SITUADAS EN LA RAEG EN LAS RUTAS DE ACCESO POR EL NORTE A LA CIUDAD DE A CORUÑA	AC/22/048.06	1 FOLLA FOLLA 31 DE 33	PARCELARIO



**CONCELLO DE OZA-CESURAS**

**PORZOMILLOS**

63  
5385801NH6858N

15-902-64-2, PORZOMILLOS,  
AC-840, P.K. 4+630 MI

64  
5385804NH6858N

— LIÑA EXPROPIACIÓN  
— LIÑA DOMINIO PÚBLICO  
— LÍMITE PARCELA  
Nº REF. CATAS Nº FINCA REFERENCIA CATASTRAL



HUSO 29  
ETRS 89


CVE: IbaqLrtzhq1 Verificación: <https://sede.xunta.gal/cve>

Rúa: Rúa Faeiro Taboada  
 Traxado: Rocio  
 Nome: H/EXPROPIACIÓN XUNTA DE GALICIA (MEJORA DE ACCESIBILIDADE E CONECTIVIDADE PARADAS DE AUTOBÚS NA RAEG - NORTE A CIUDADE DE CORUÑA) (Eig  
 AC-22/048.06 Parcelario Paradas norte cidade A Coruña Levantada

<p><b>XUNTA DE GALICIA</b> CONSELLERÍA DE INFRAESTRUTURAS E MOBILIDADE</p>		SERVIZO	CONSULTOR:	DIRECCIÓN DO CONTRATO:	REPRESENTANTE DA ADMINISTRACIÓN:	PERITO DA ADMINISTRACIÓN:	DEBUXOU:	SUBSTITUÍE A:	ESCALA DIN A1: 1 / 200 DIN A3: 1 / 400 	TÍTULO:	CLAVE:	NÚMERO DE PLANO:	DESIGNACIÓN DO PLANO:
								Rocio Faeiro Taboada COTEXOU		- SUBSTITUÍDO POR	MEJORA DE ACCESIBILIDADE E CONECTIVIDADE DE LAS PARADAS DE AUTOBÚS SITUADAS EN LA RAEG EN LAS RUTAS DE ACCESO POR EL NORTE A LA CIUDAD DE A CORUÑA	AC/22/048.06	1





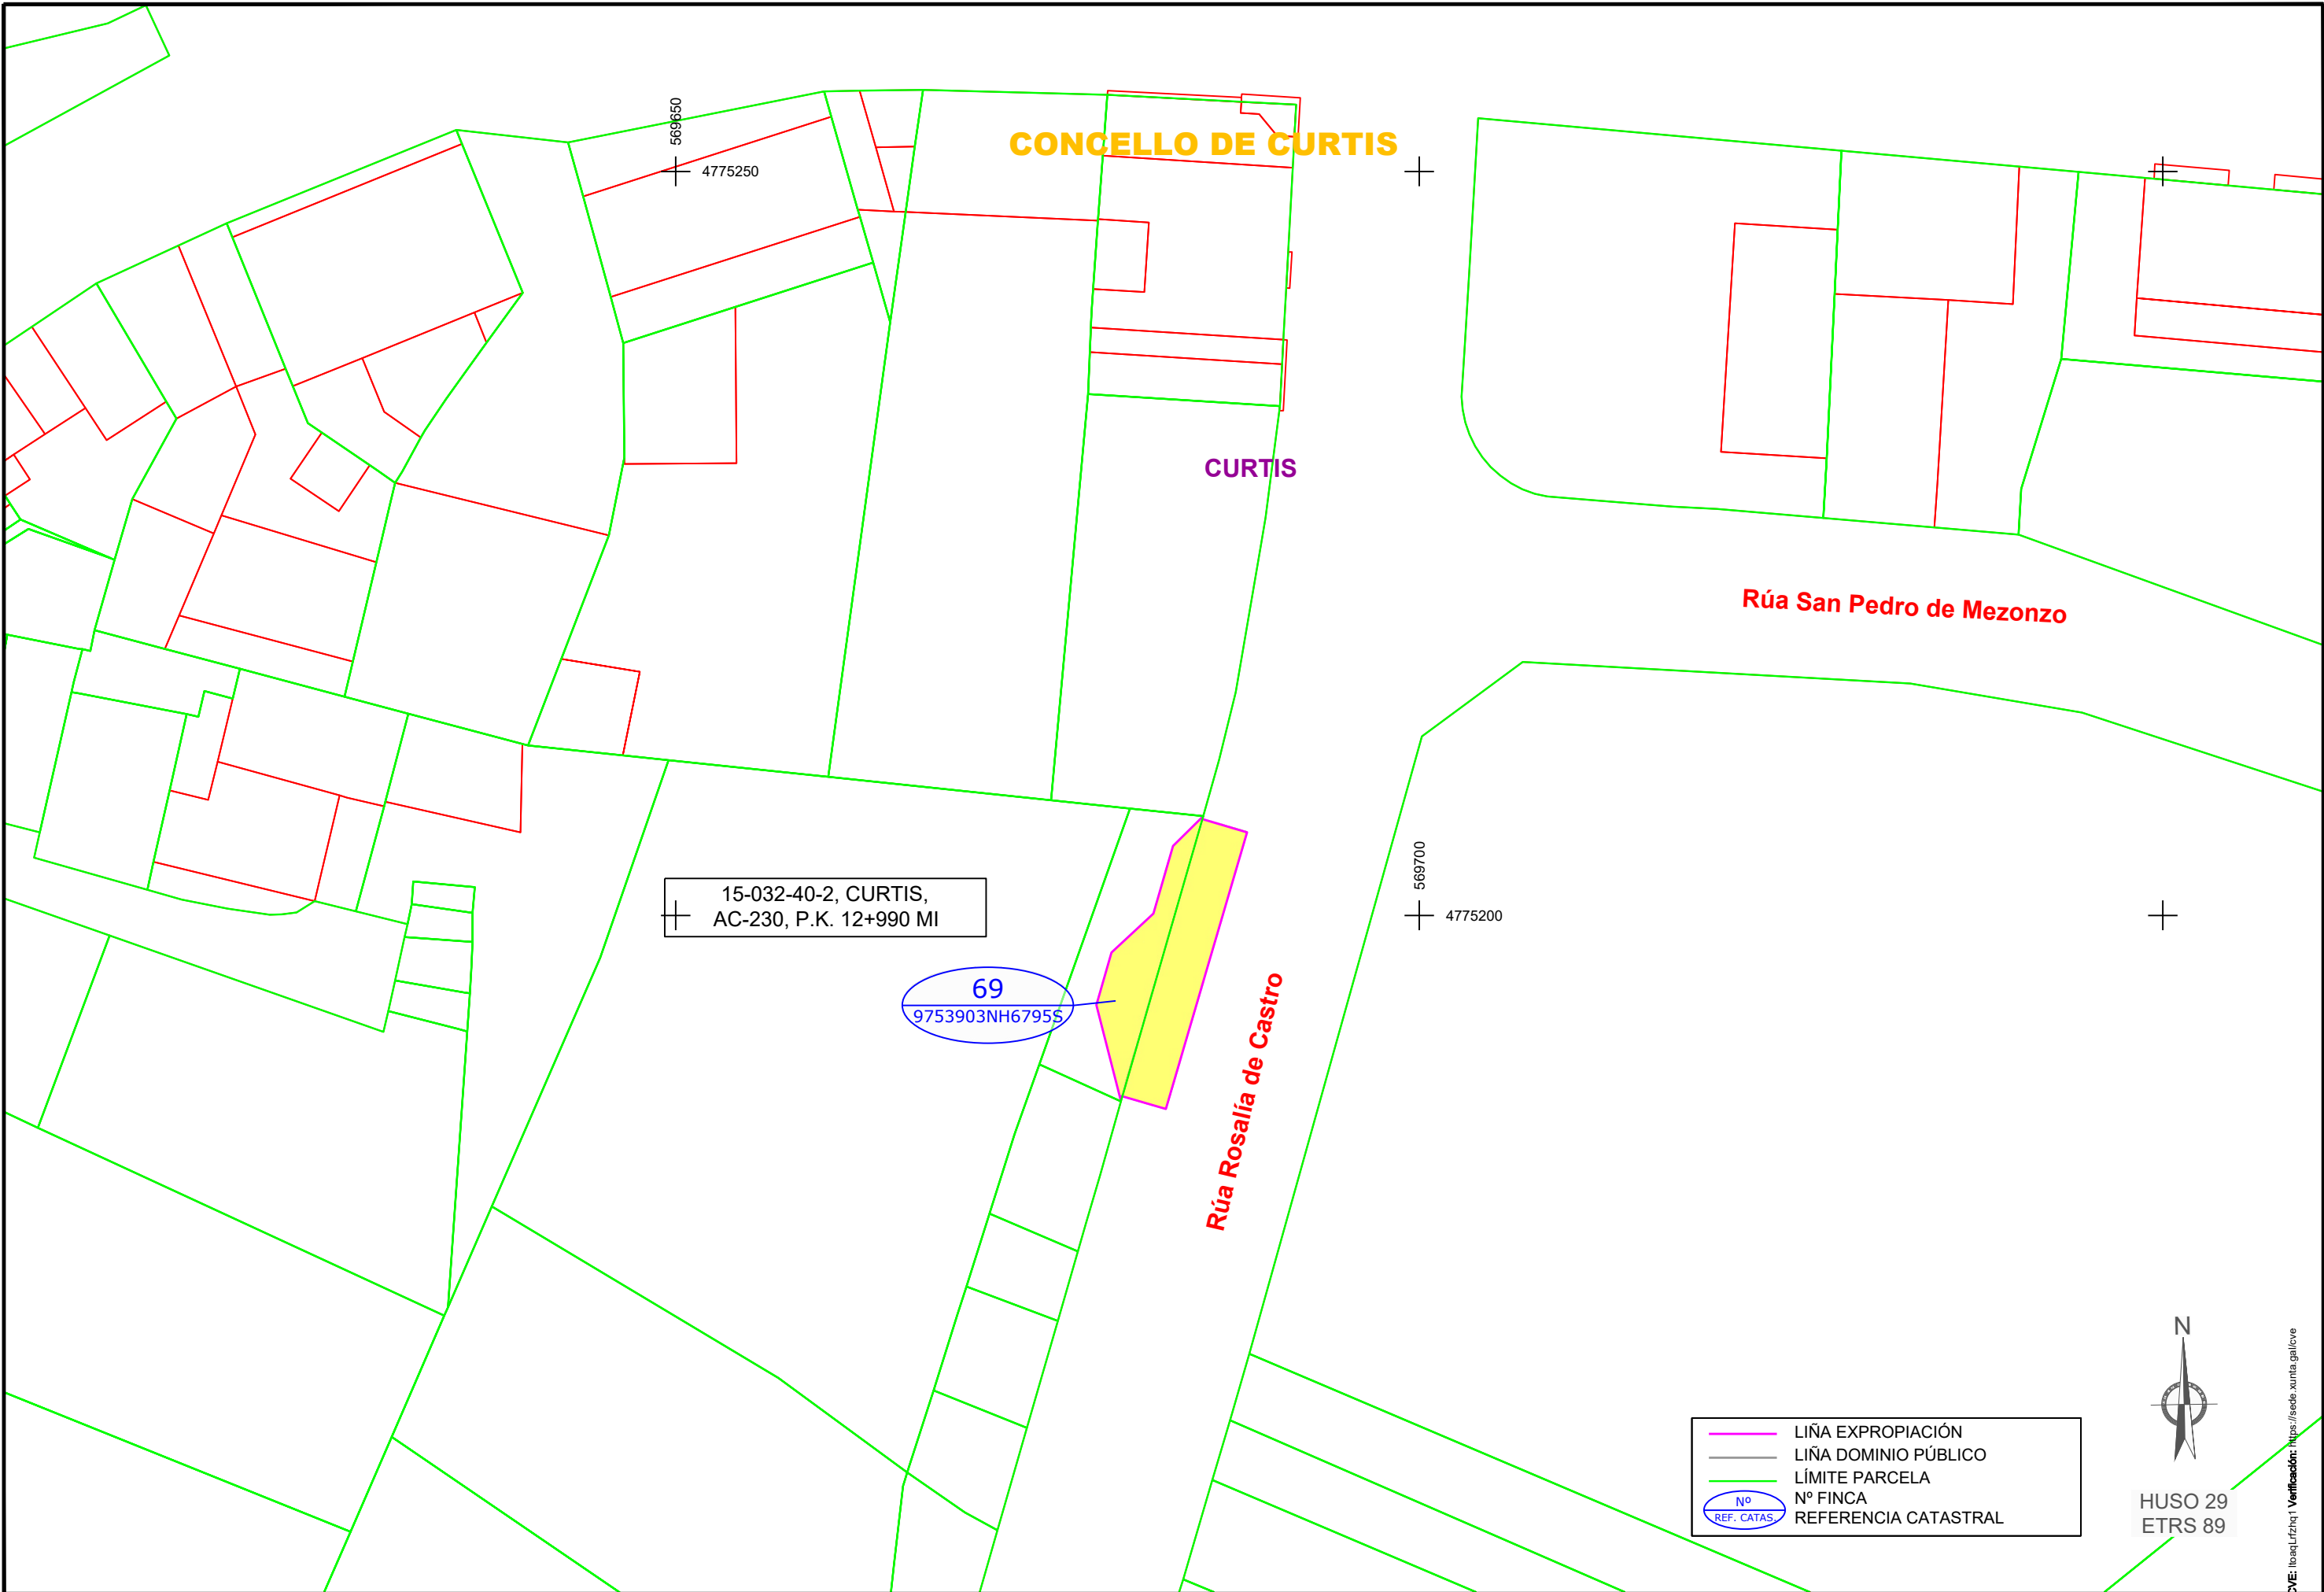

15-032-40-2, CURTIS,  
AC-230, P.K. 12+990 MI

69  
9753903NH67955

	LIÑA EXPROPIACIÓN
	LIÑA DOMINIO PÚBLICO
	LÍMITE PARCELA
	Nº FINCA
	REFERENCIA CATASTRAL



HUSO 29  
ETRS 89

Autor: Rocio Facorro Taboada  
 Trazado: Rocio

Ruta: H1E/PROPIA/Esp.XuntaCORU/NAAC/20.048.06 (Mejora de accesibilidade e conectividade paradas de autobuses na RAEG - norte e cidade de Coruña)/Eig  
 Nombre: AC-22-048.06\_Parcelario Paradas norte\_cidade\_A\_Coruña\_levantada

CVE: lbaqLrZrhq1 Verificación: https://sede.xunta.gal/cve

XUNTA DE GALICIA CONSELLERÍA DE INFRAESTRUTURAS E MOBILIDADE axencia galega de Infraestruturas	SERVIZO	CONSULTOR:	DIRECCIÓN DO CONTRATO:	REPRESENTANTE DA ADMINISTRACIÓN:	PERITO DA ADMINISTRACIÓN:	DEBUXOU:	SUBSTITUÍ A:	ESCALA:	TÍTULO:	CLAVE:	NÚMERO DE PLANO:	DESIGNACIÓN DO PLANO:
		ESTUDIO TECNICO GALLEGO, S.A.	Ando Felipe de la Gándaras	Ando Beatriz Fernández Sierra	Ando Beatriz Valverde	Rocio Facorro Taboada	COTEXOU	SUBSTITUÍDO POR:	DIN A1: 1 / 200 DIN A3: 1 / 400	MEJORA DE ACCESIBILIDAD Y CONECTIVIDAD DE LAS PARADAS DE AUTOBÚS SITUADAS EN LA RAEG EN LAS RUTAS DE ACCESO POR EL NORTE A LA CIUDAD DE A CORUÑA	AC/22/048.06	1
											FOLLA: 33 DE 33	

