


CONCELLO DE SANTIAGO DE COMPOSTELA

FCC ALTA VELOCIDAD - ATLÁNTICO

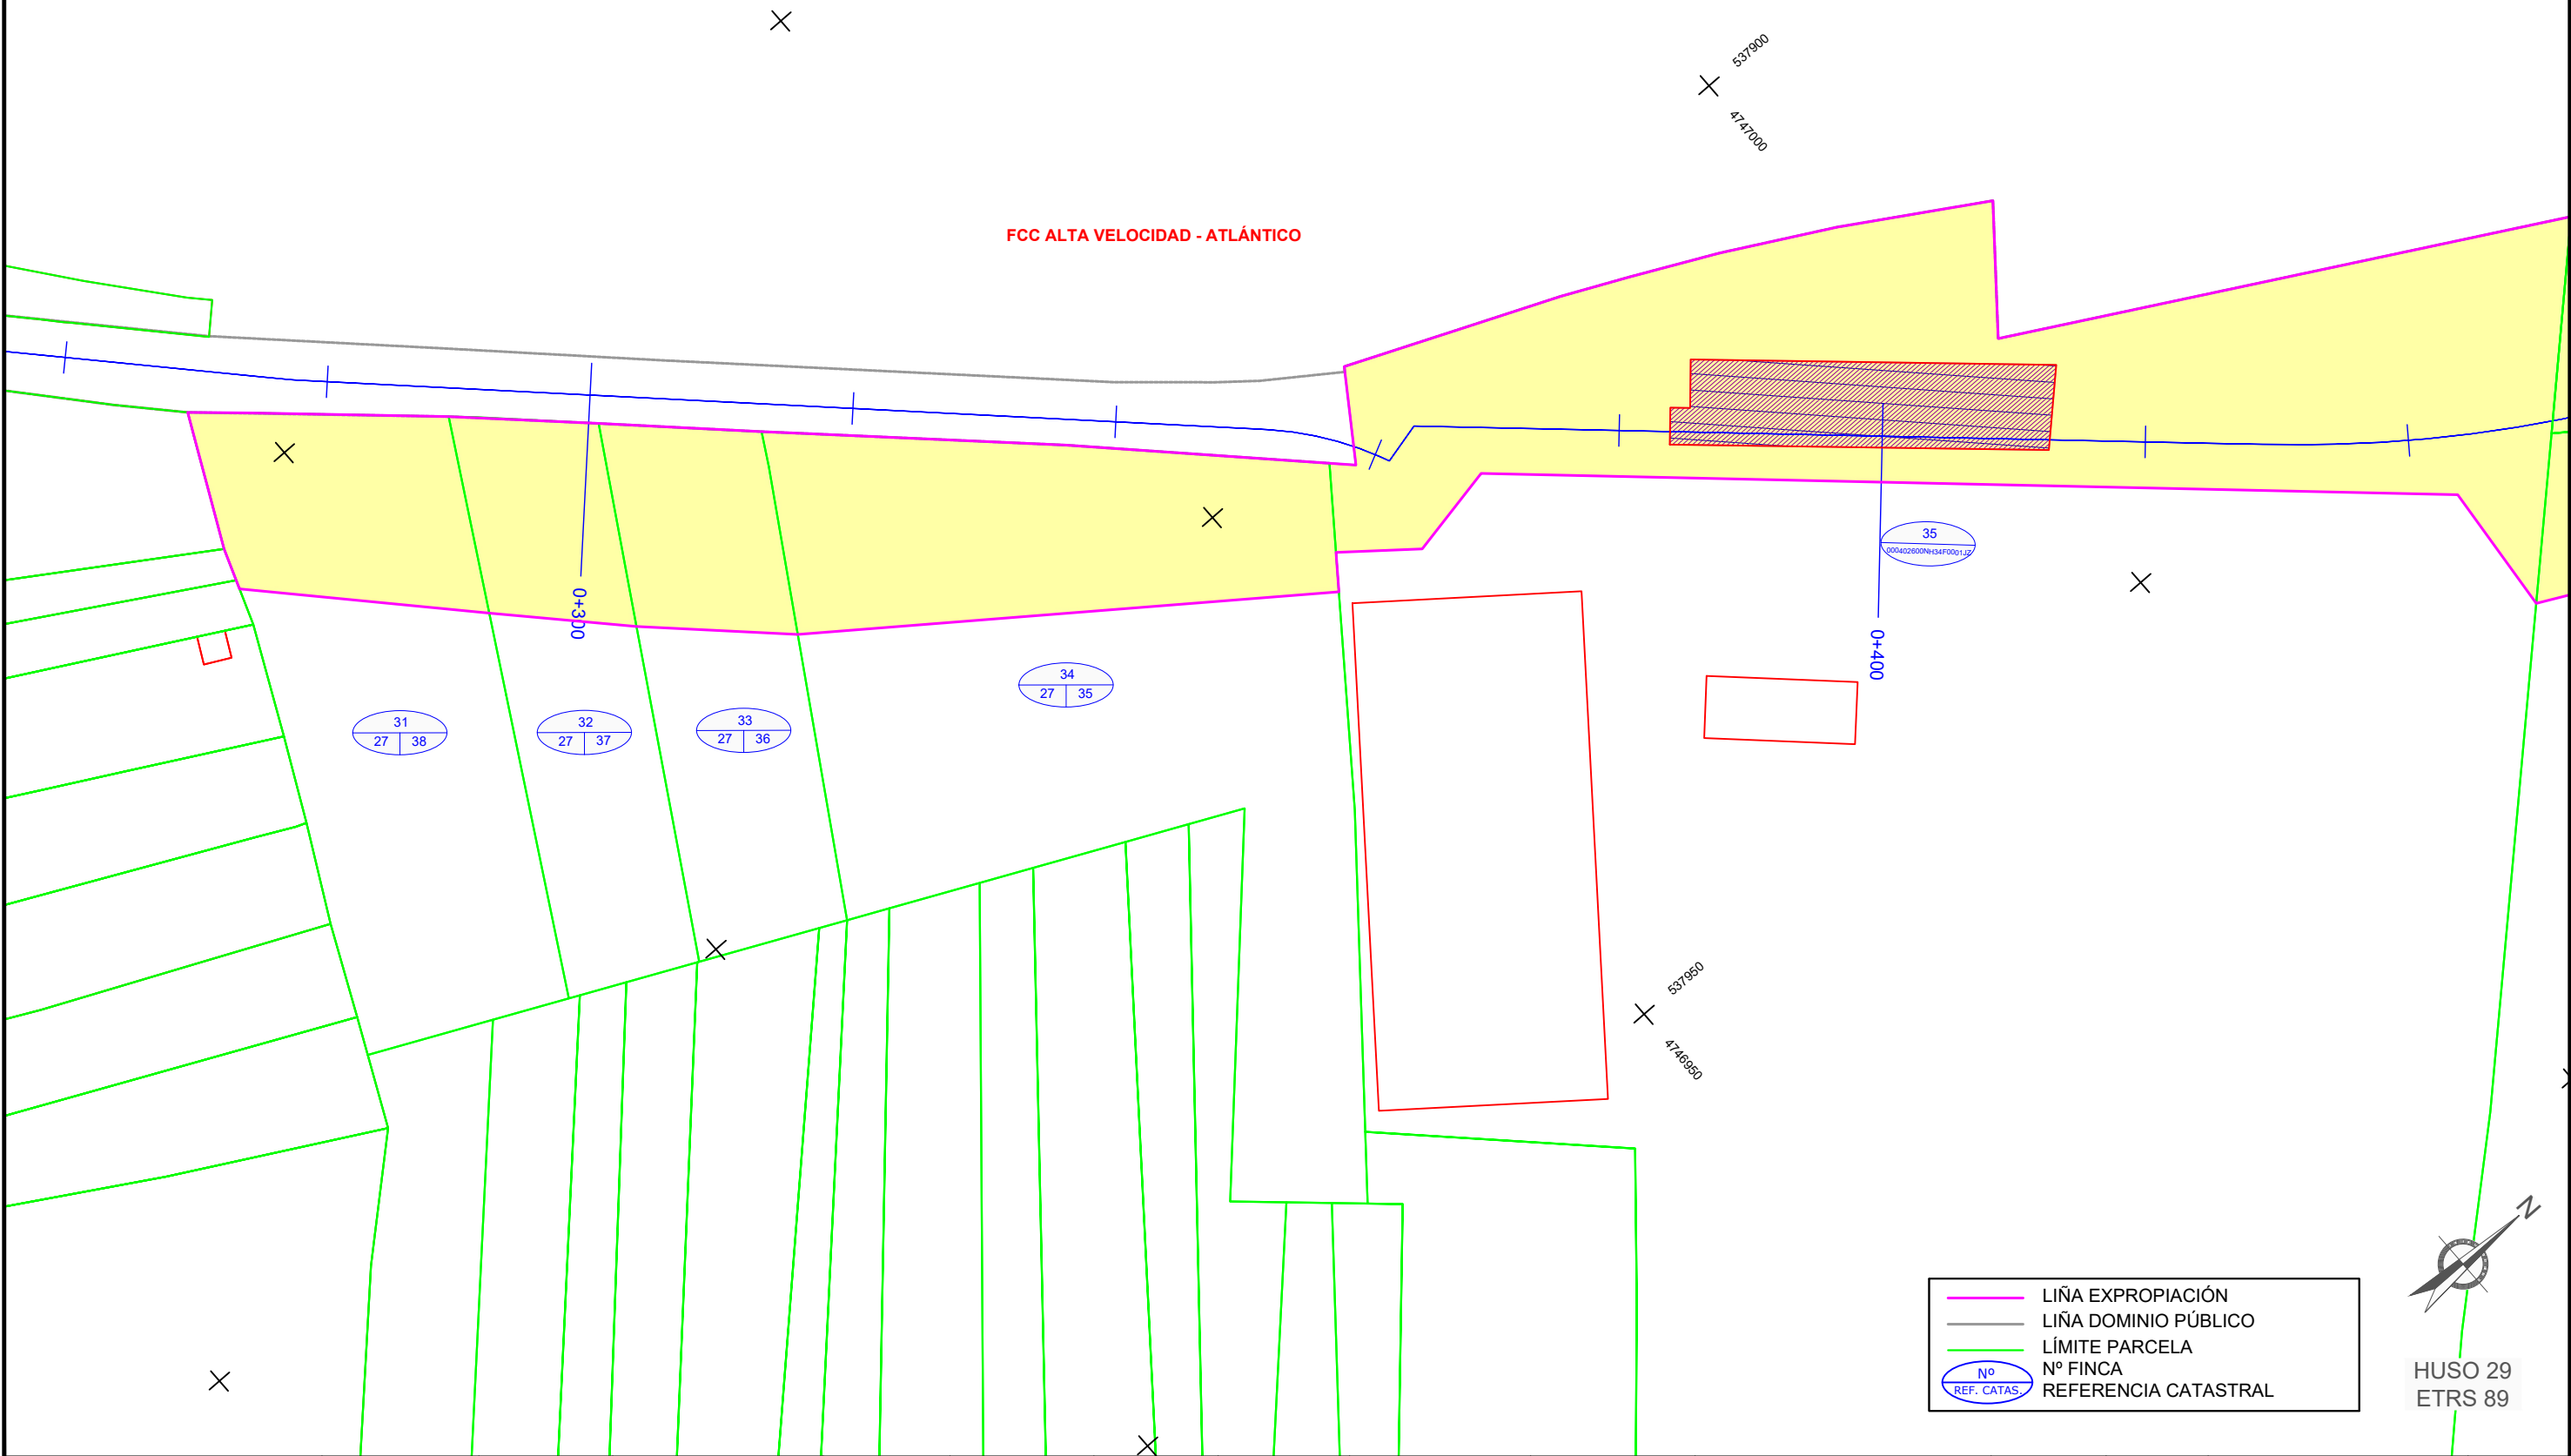


LIÑA EXPROPIACIÓN

LIÑA DOMINIO PÚBLICO

LÍMITE PARCELA

Nº
REF. CATA.


Nº FINCA
REFERENCIA CATASTRAL

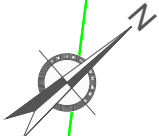


HUSO 29
ETRS 89

CONCELLO DE SANTIAGO DE COMPOSTELA

FCC ALTA VELOCIDAD - ATLÁNTICO

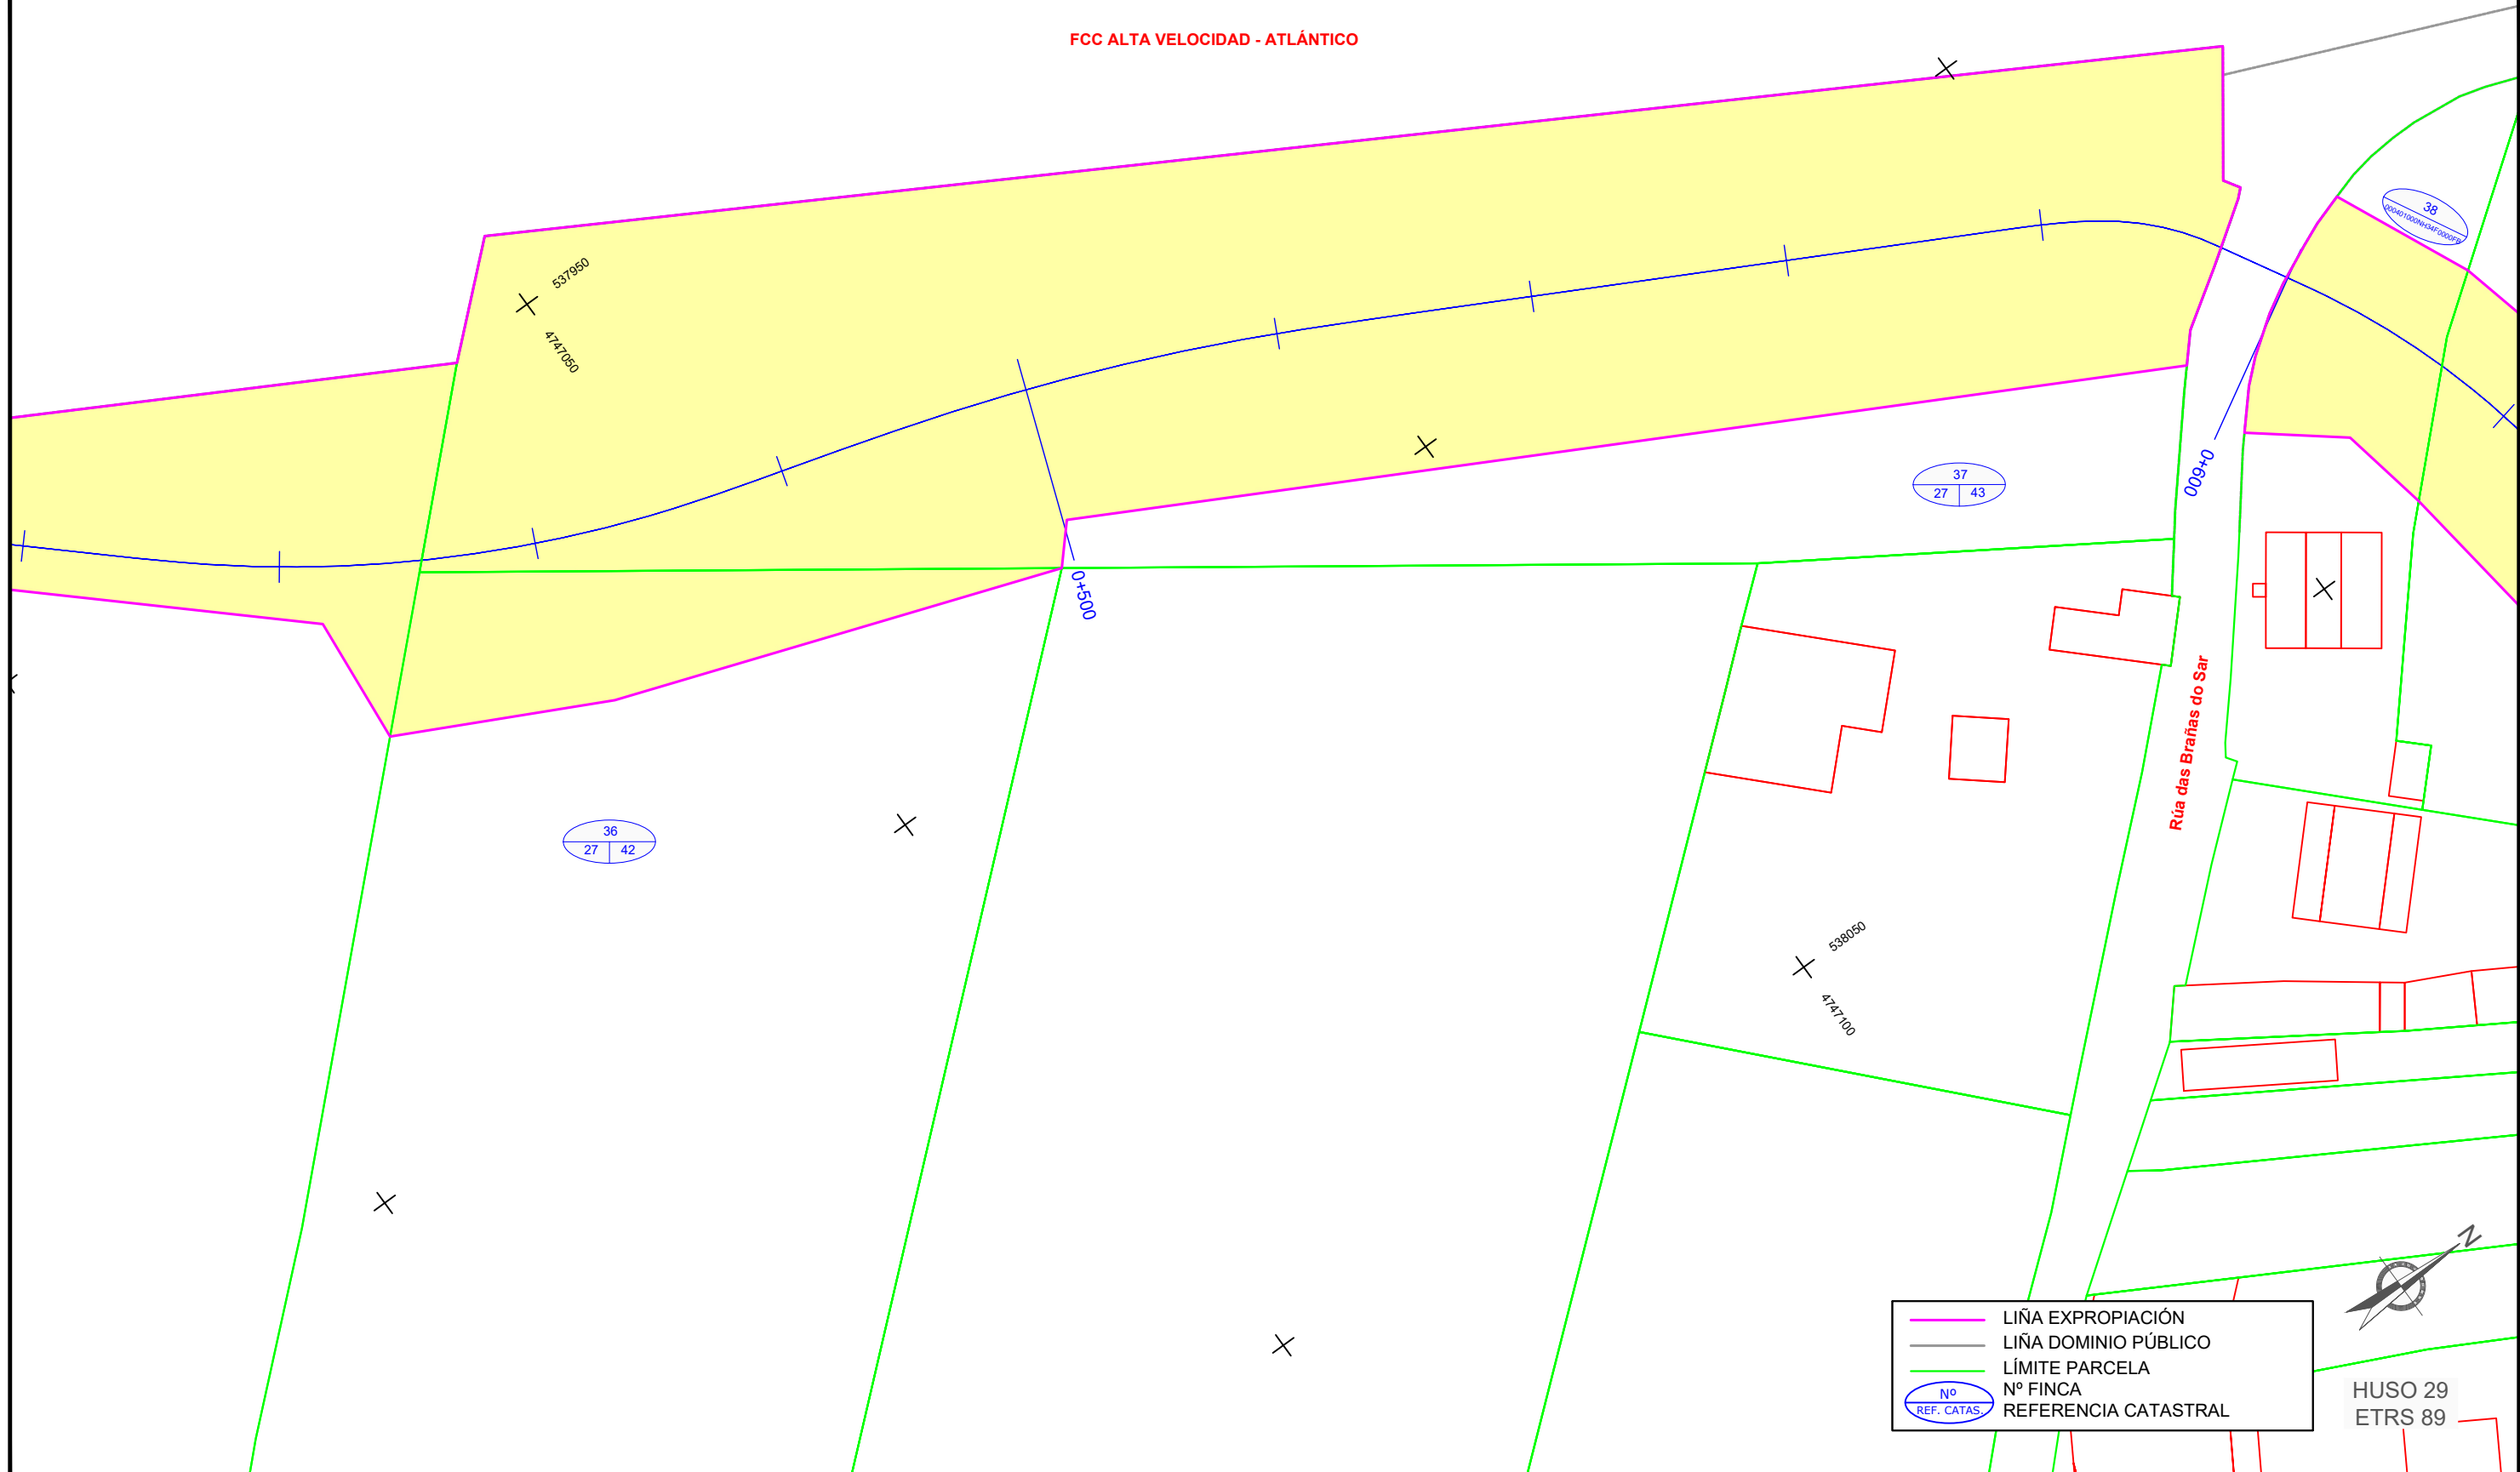


— LIÑA EXPROPIACIÓN
 — LIÑA DOMINIO PÚBLICO
 — LÍMITE PARCELA
 (Nº) Nº FINCA
 (REF. CATAS.) REFERENCIA CATASTRAL

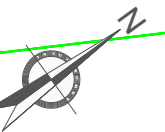

HUSO 29
ETRS 89

CONCELLO DE SANTIAGO DE COMPOSTELA

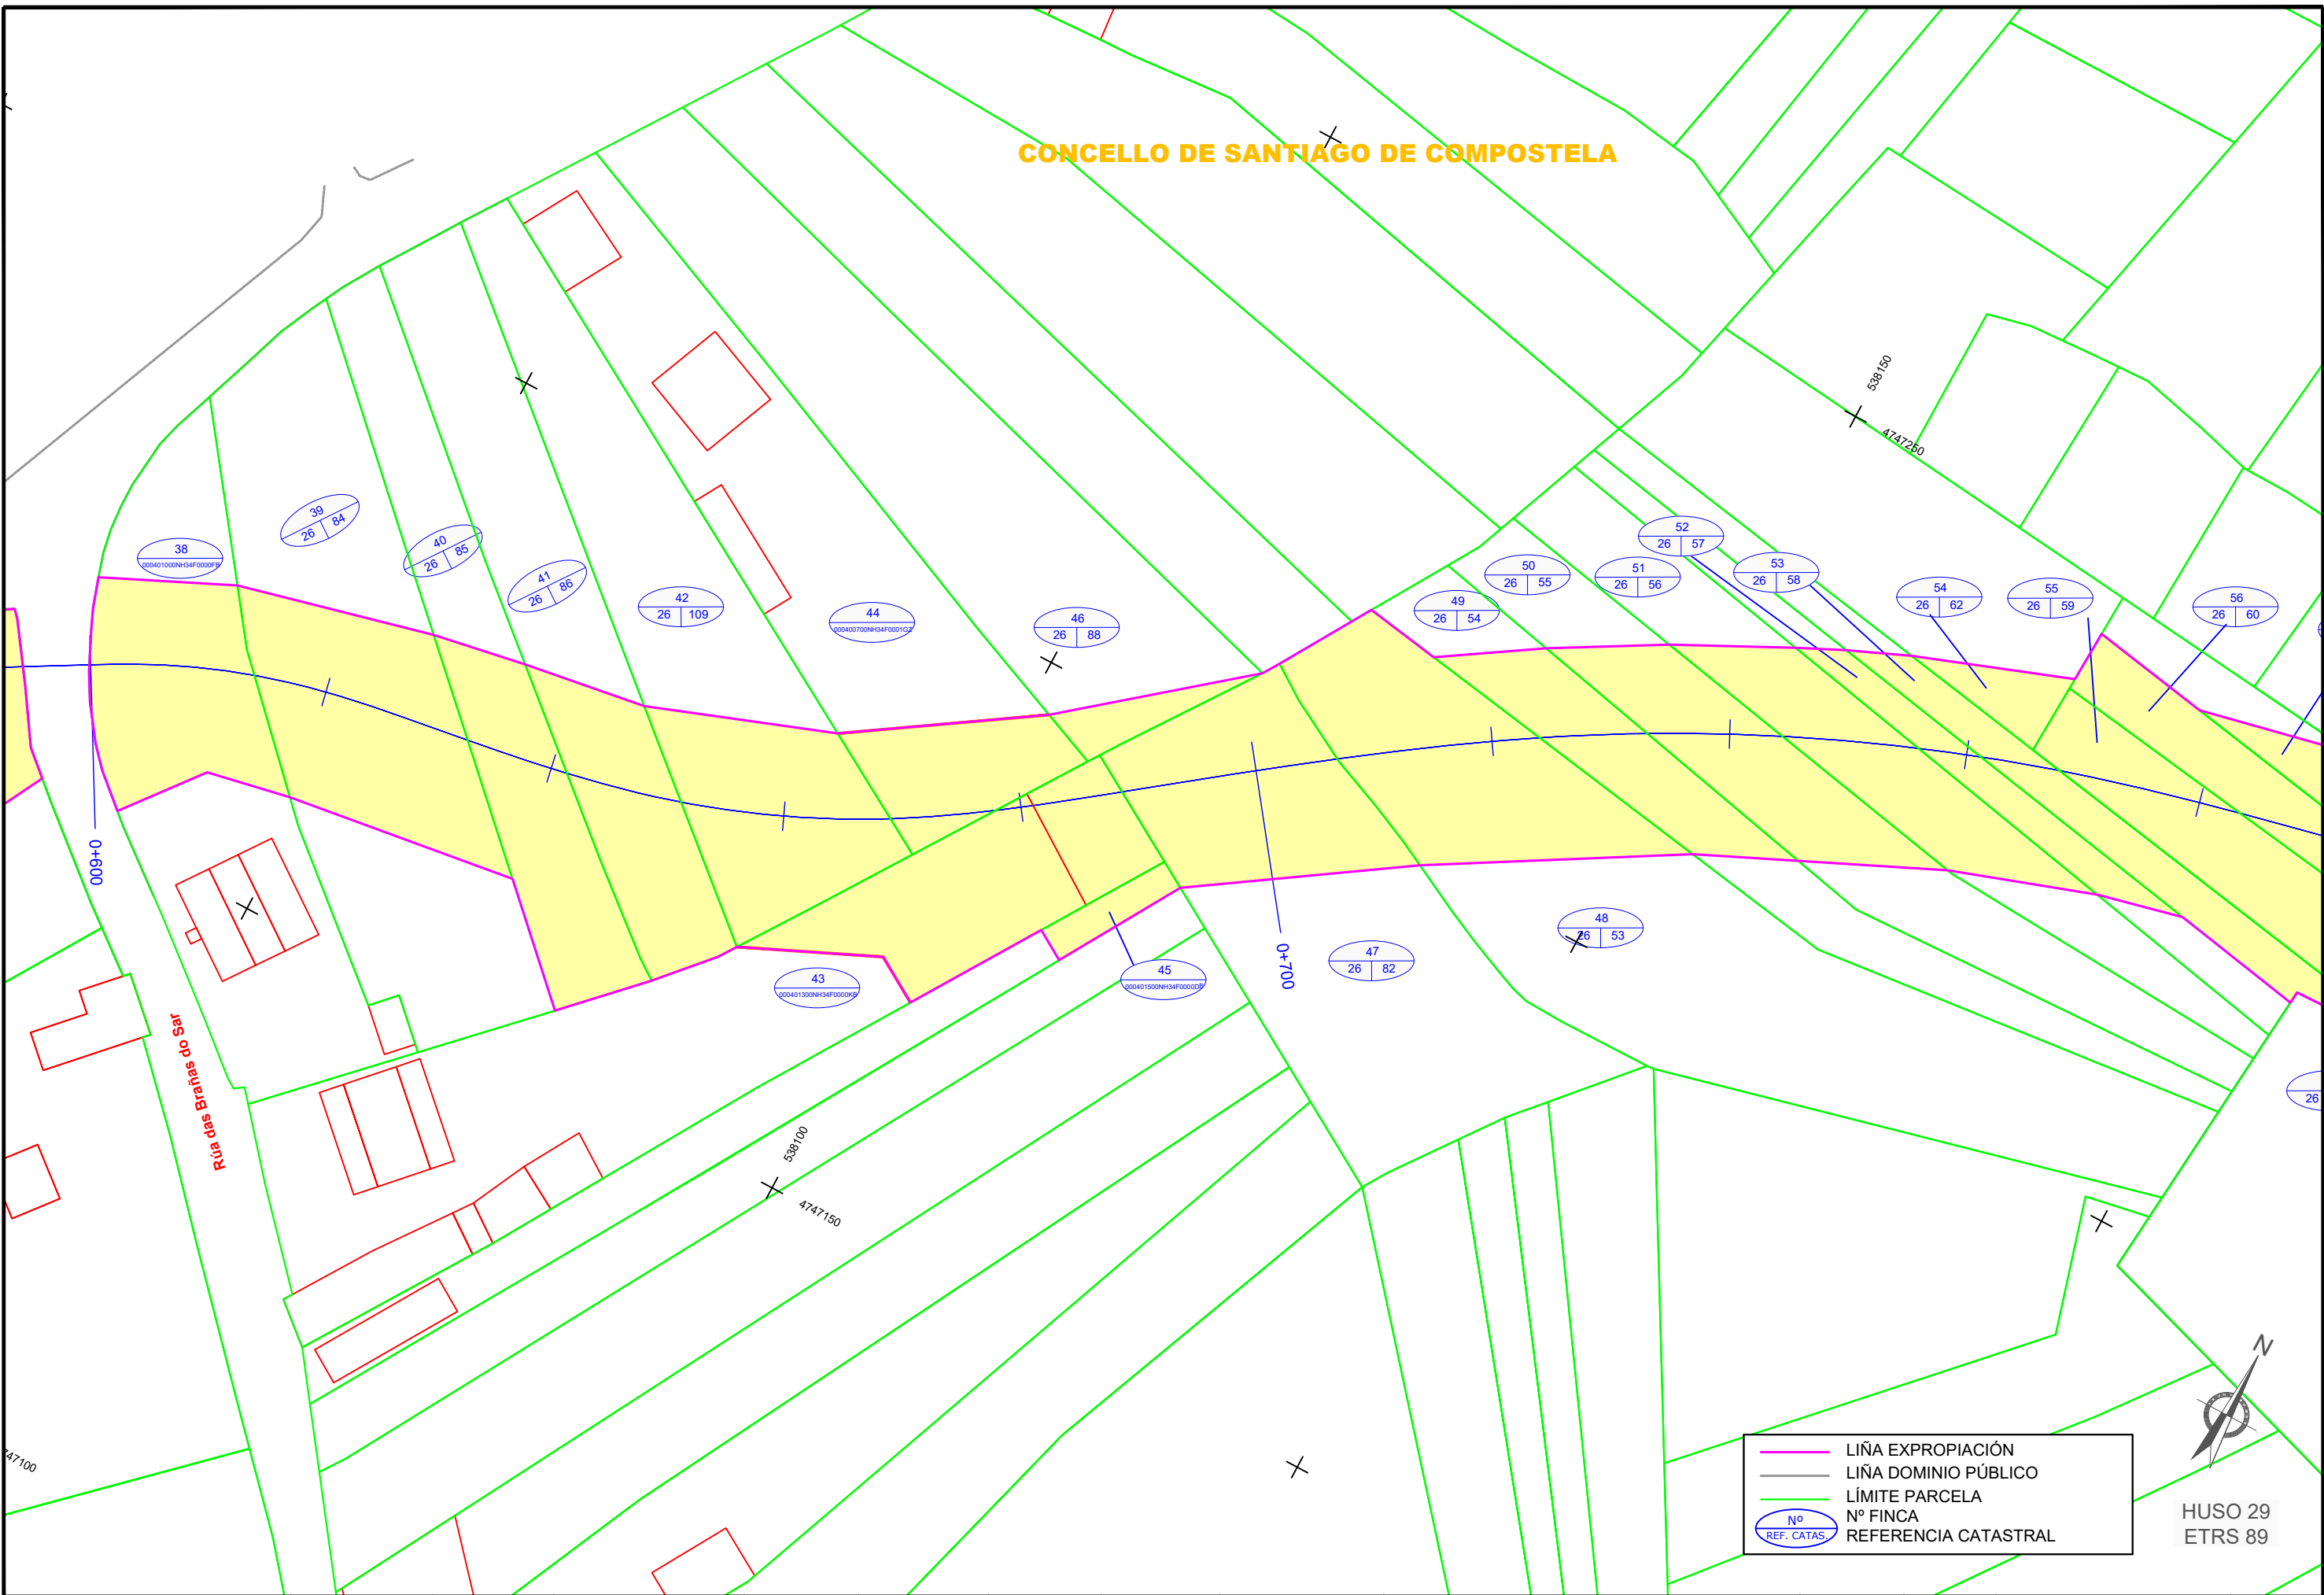

LIÑA EXPROPIACIÓN

LIÑA DOMINIO PÚBLICO

— LÍMITE PARCELA

Nº

REF. CATAS.

Nº FINCA

REFERENCIA CATASTRAL




HUSO 29
ETRS 89



Auto: Rocio Facorro Taboada
Trazado: Rocio

Ruta: H:\EXPROPIACION\Xunta\CORU\A\AC-22\088.08 Intermodal-San Caetano (Eixo de mobilidade sostible en Santiago)\plano actualizado
Nombre: AC-22-088.08_Parcelario Intermodal-San Caetano

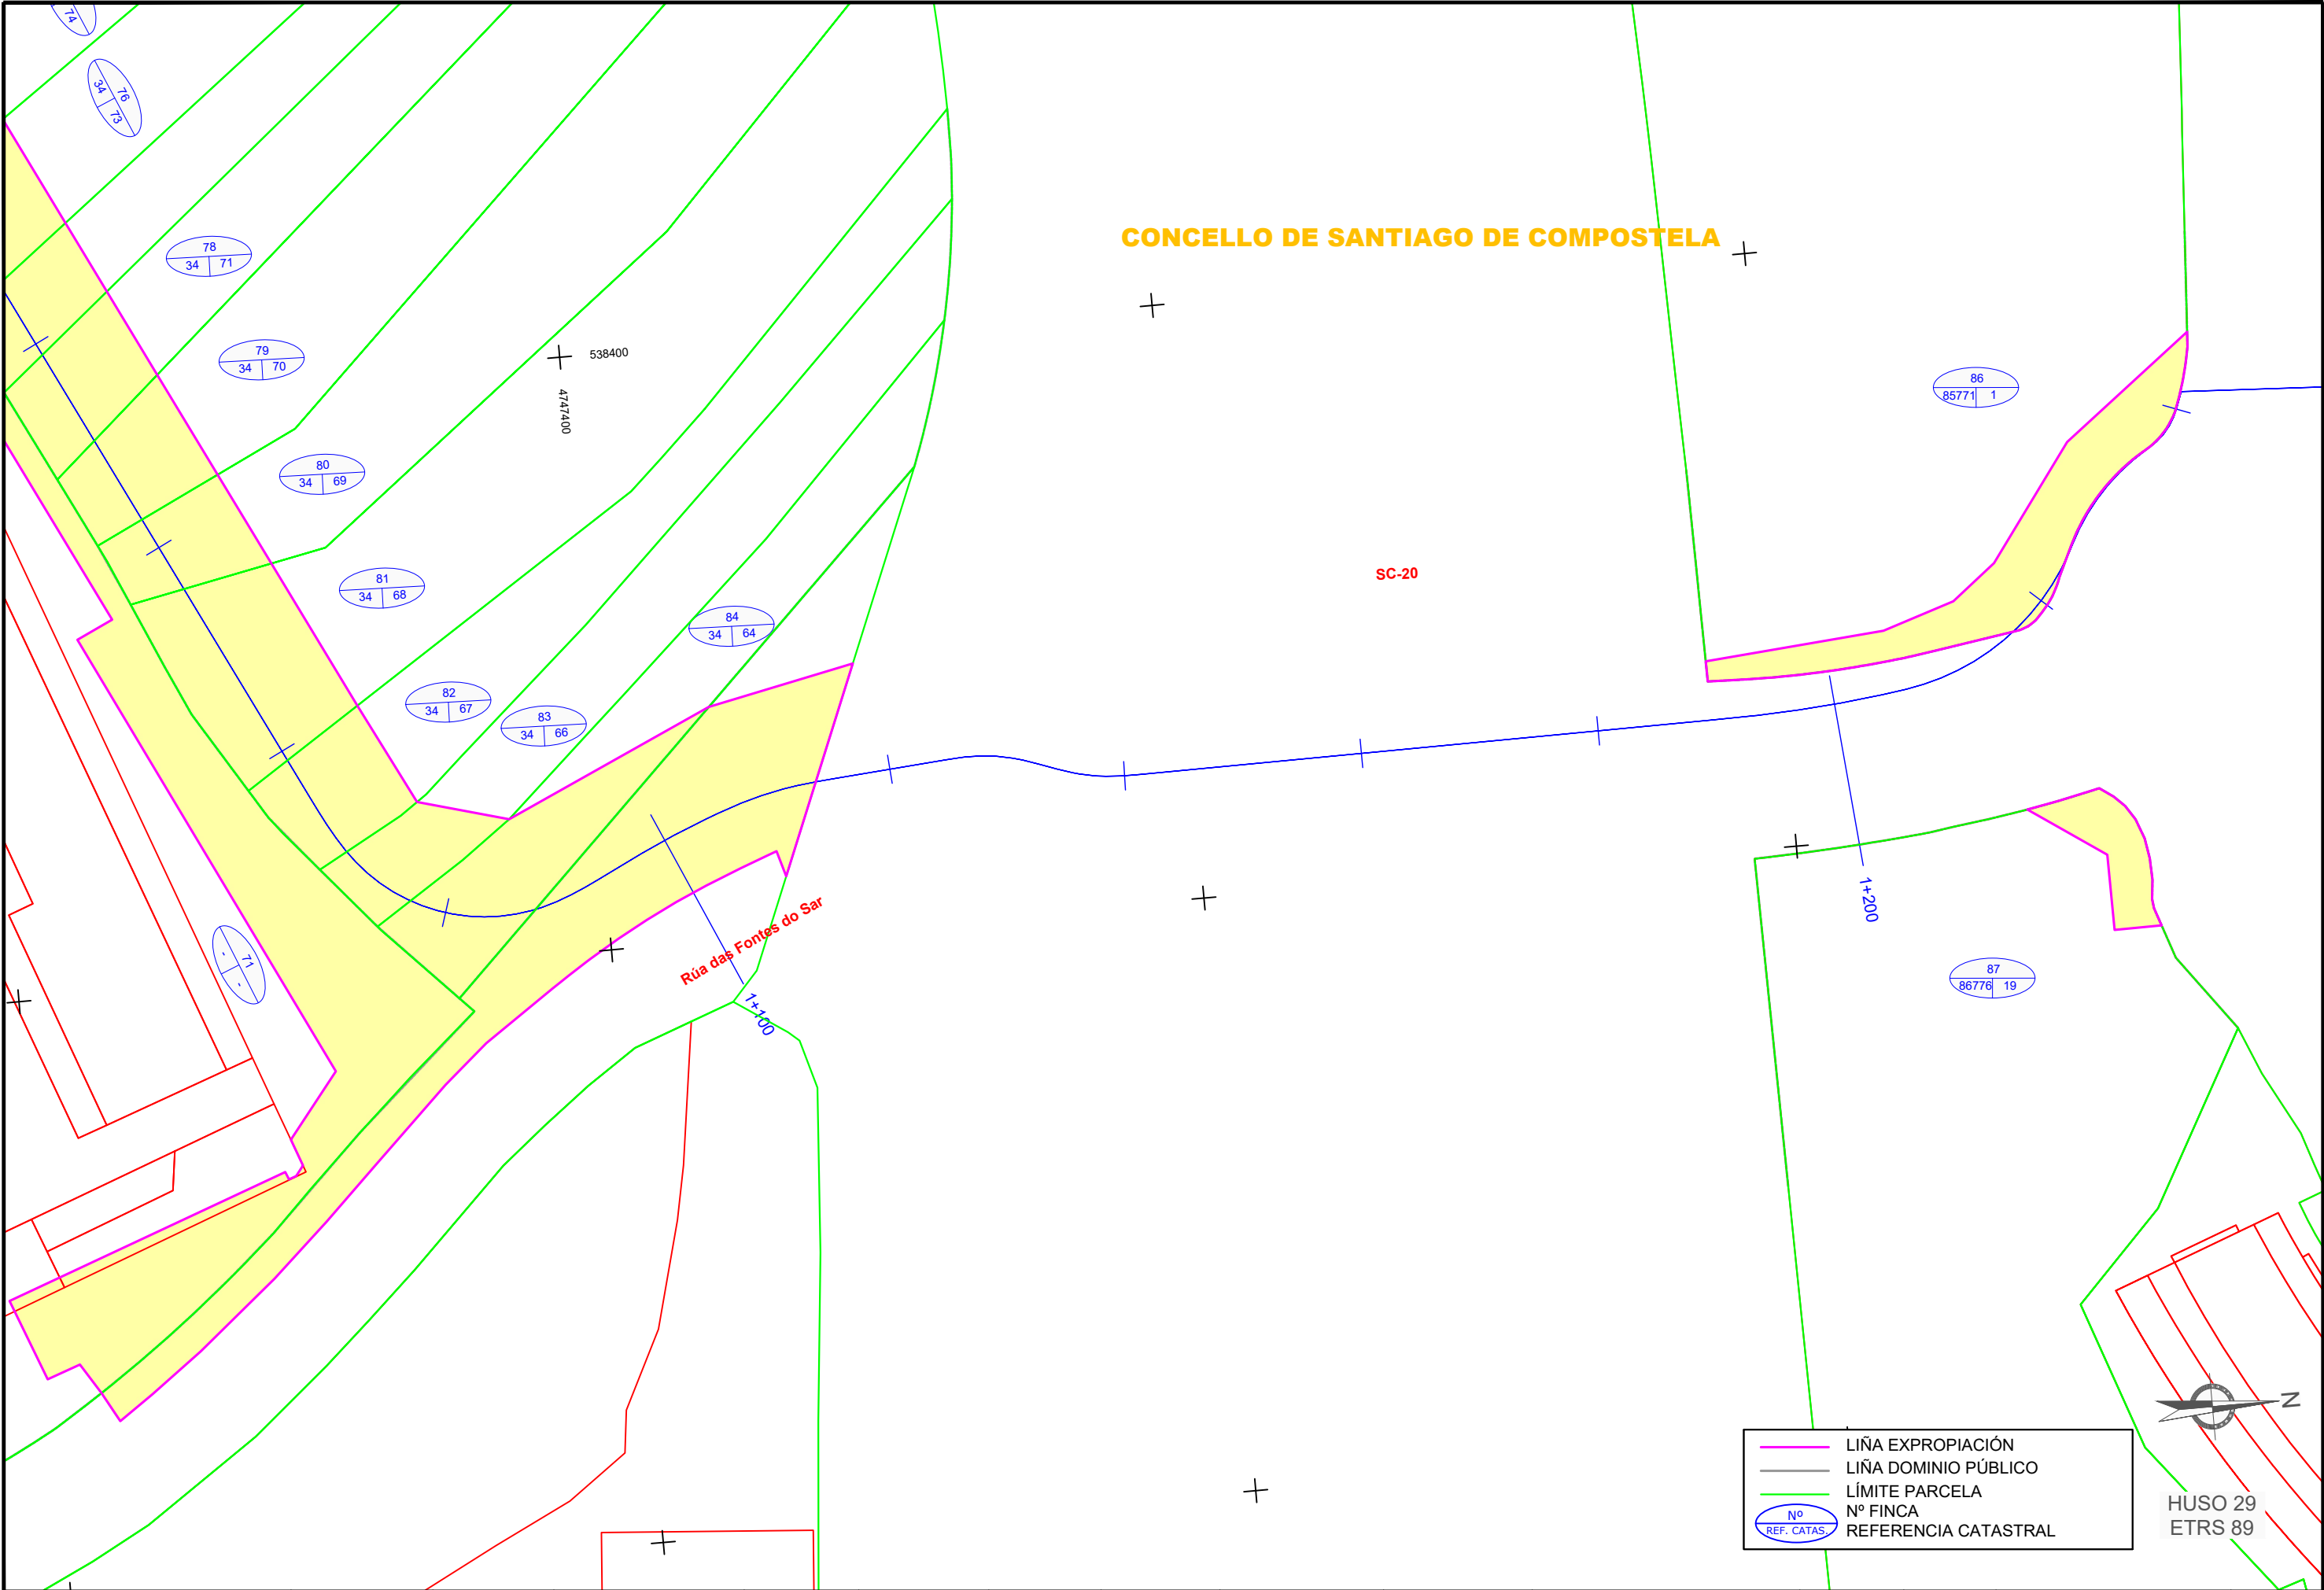

 XUNTA DE GALICIA	CONSELLERÍA DE INFRAESTRUTURAS E MOBILIDADE	 axencia galega de infraestruturas	SERVIZO	 ESTUDIO TECNICO GALLEGO, S.A.	 DIRECTOR DO CONTRATO: Asido Felipe de la Haza Gándaras	 REPRESENTANTE DA ADMINISTRACIÓN: Asido Jesus Rodriguez	 PERITO DA ADMINISTRACIÓN: Asido Simeon Vilas	DEBUXOU: Rocio Facorro Taboada	SUBSTITUÍ A: -	ESCALA DIN A1: 1 / 250 DIN A3: 1 / 500 	TÍTULO EIXO DE MOBILIDADE SOSTIBLE EN SANTIAGO DE COMPOSTELA. Treito: Estación intermodal - San Caetano	CLAVE AC/22/088.06	NÚMERO DE PLANO 1	DESIGNACIÓN DO PLANO PARCELARIO	DATA Xullo 2023
								COTEXOU: -	SUBSTITUÍDO POR: -				FOLLA 6 DE 7		Nº DE PÁX.: 1

