

CONCELLO DE ARTEIXO

Av. Alcalde Manuel Platas Varela

4
15005A06200333


542600
+

4797050

542650
+




4797050

— LIÑA EXPROPIACIÓN
— LIÑA DOMINIO PÚBLICO
— LÍMITE PARCELA
Nº REF. CATAS. Nº FINCA REFERENCIA CATASTRAL


 HUSO 29
 ETRS 89

CVE: PZAL7PPeCKs
 Verificación: <https://sede.xunta.gal/cve>

EXP: PROPIA Esp: Xunta CORU: UNAC: 22-050.06 (Meliora de accesibilidade e conectividade das paradas de Autobús ubicadas na RAEG) Etg: 22-050.06 Parcelario Paradas Bus

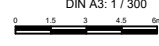 XUNTA DE GALICIA CONSELLERÍA DE INFRAESTRUTURAS E MOBILIDADE  axencia galega de Infraestruturas	SERVIZO	CONSULTOR:	DIRECCIÓN DO CONTRATO:	REPRESENTANTE DA ADMINISTRACIÓN:	PERITO DA ADMINISTRACIÓN:	DEBUXOU:	SUBSTITUÍE A:	ESCALA:	TÍTULO:	CLAVE:	NÚMERO DE PLANO:	DESIGNACIÓN DO PLANO:	DATA:
		ESTUDIO TECNICO GALLEGO, S.A.	Aedo Felipe de la Gándaras	Aedo Tamara Subela Gómez	Aedo Benito Vázquez Lora	Rocio Facorro Taboada	-	DIN A1: 1 / 150 DIN A3: 1 / 300	MELLORA DE ACCESIBILIDADE E CONECTIVIDADE DAS PARADAS DE AUTOBÚS SITUADAS NA RAEG NAS RUTAS DE ACCESO POLO OESTE Á CIUDE DA CORUÑA	AC/22/050.06	1	1	PARCELARIO
								 0 1.5 3 4.5 6m			FOLLA 01 DE 12		Nº DE PÁX: 1

CONCELLO DE CARBALLO

CANCES GRANDE

AC-414

AC-414

11
1583905NH2818S

5
1683901NH2818S

521500
4788150

521400
4788400

— LIÑA EXPROPIACIÓN
— LIÑA DOMINIO PÚBLICO
— LÍMITE PARCELA
Nº REF. CATAS. Nº FINCA REFERENCIA CATASTRAL



HUSO 29
ETRS 89

CVE: PZAL7PPcCK6s
 Verificación: <https://sede.xunta.gal/cve>

EXPROPIACIÓN XUNTA CORUÑA MAC-22-050.06 (Meliora de accesibilidade e conectividade das paradas de Autobús ubicadas na RAEG) Etg
 -22-050.06_Parcelario Paradas Bus

XUNTA DE GALICIA CONSELLERÍA DE INFRAESTRUTURAS E MOBILIDADE 	SERVIZO	CONSULTOR	DIRECCIÓN DO CONTRATO	REPRESENTANTE DA ADMINISTRACIÓN	PERITO DA ADMINISTRACIÓN	DEBUXOU	SUBSTITUÍDO POR	ESCALA	TÍTULO	CLAVE	NÚMERO DE PLANO	DESIGNACIÓN DO PLANO	DATA
		 ESTUDIO TÉCNICO GALLEGO, S.A. Aedo Felipe de la Gándaras Aedo Tamara Subeida Gómez	 Rocio Facorro Taboada COTEXOU	 Aedo Felipe de la Gándaras	 Aedo Tamara Subeida Gómez	 Aedo Benito Vilas	- Rocio Facorro Taboada -	- - -	DIN A1: 1 / 200 DIN A3: 1 / 400 	MELLORA DE ACCESIBILIDADE E CONECTIVIDADE DAS PARADAS DE AUTOBÚS SITUADAS NA RAEG NAS RUTAS DE ACCESO POLO OESTE Á CIDADE DA CORUÑA	AC/22/050.06	1 FOLLA FOLLA 02 DE 12	PARCELARIO

CONCELLO DE CARBALLO

XOANE DA ESTRADA

10
3165312NH2836N

6
15019A01700043

8
3164802NH2836S


9
3164803NH2836S

AC-414

— LIÑA EXPROPIACIÓN
— LIÑA DOMINIO PÚBLICO
— LÍMITE PARCELA
Nº REF. CATAS. Nº FINCA REFERENCIA CATASTRAL



HUSO 29
ETRS 89

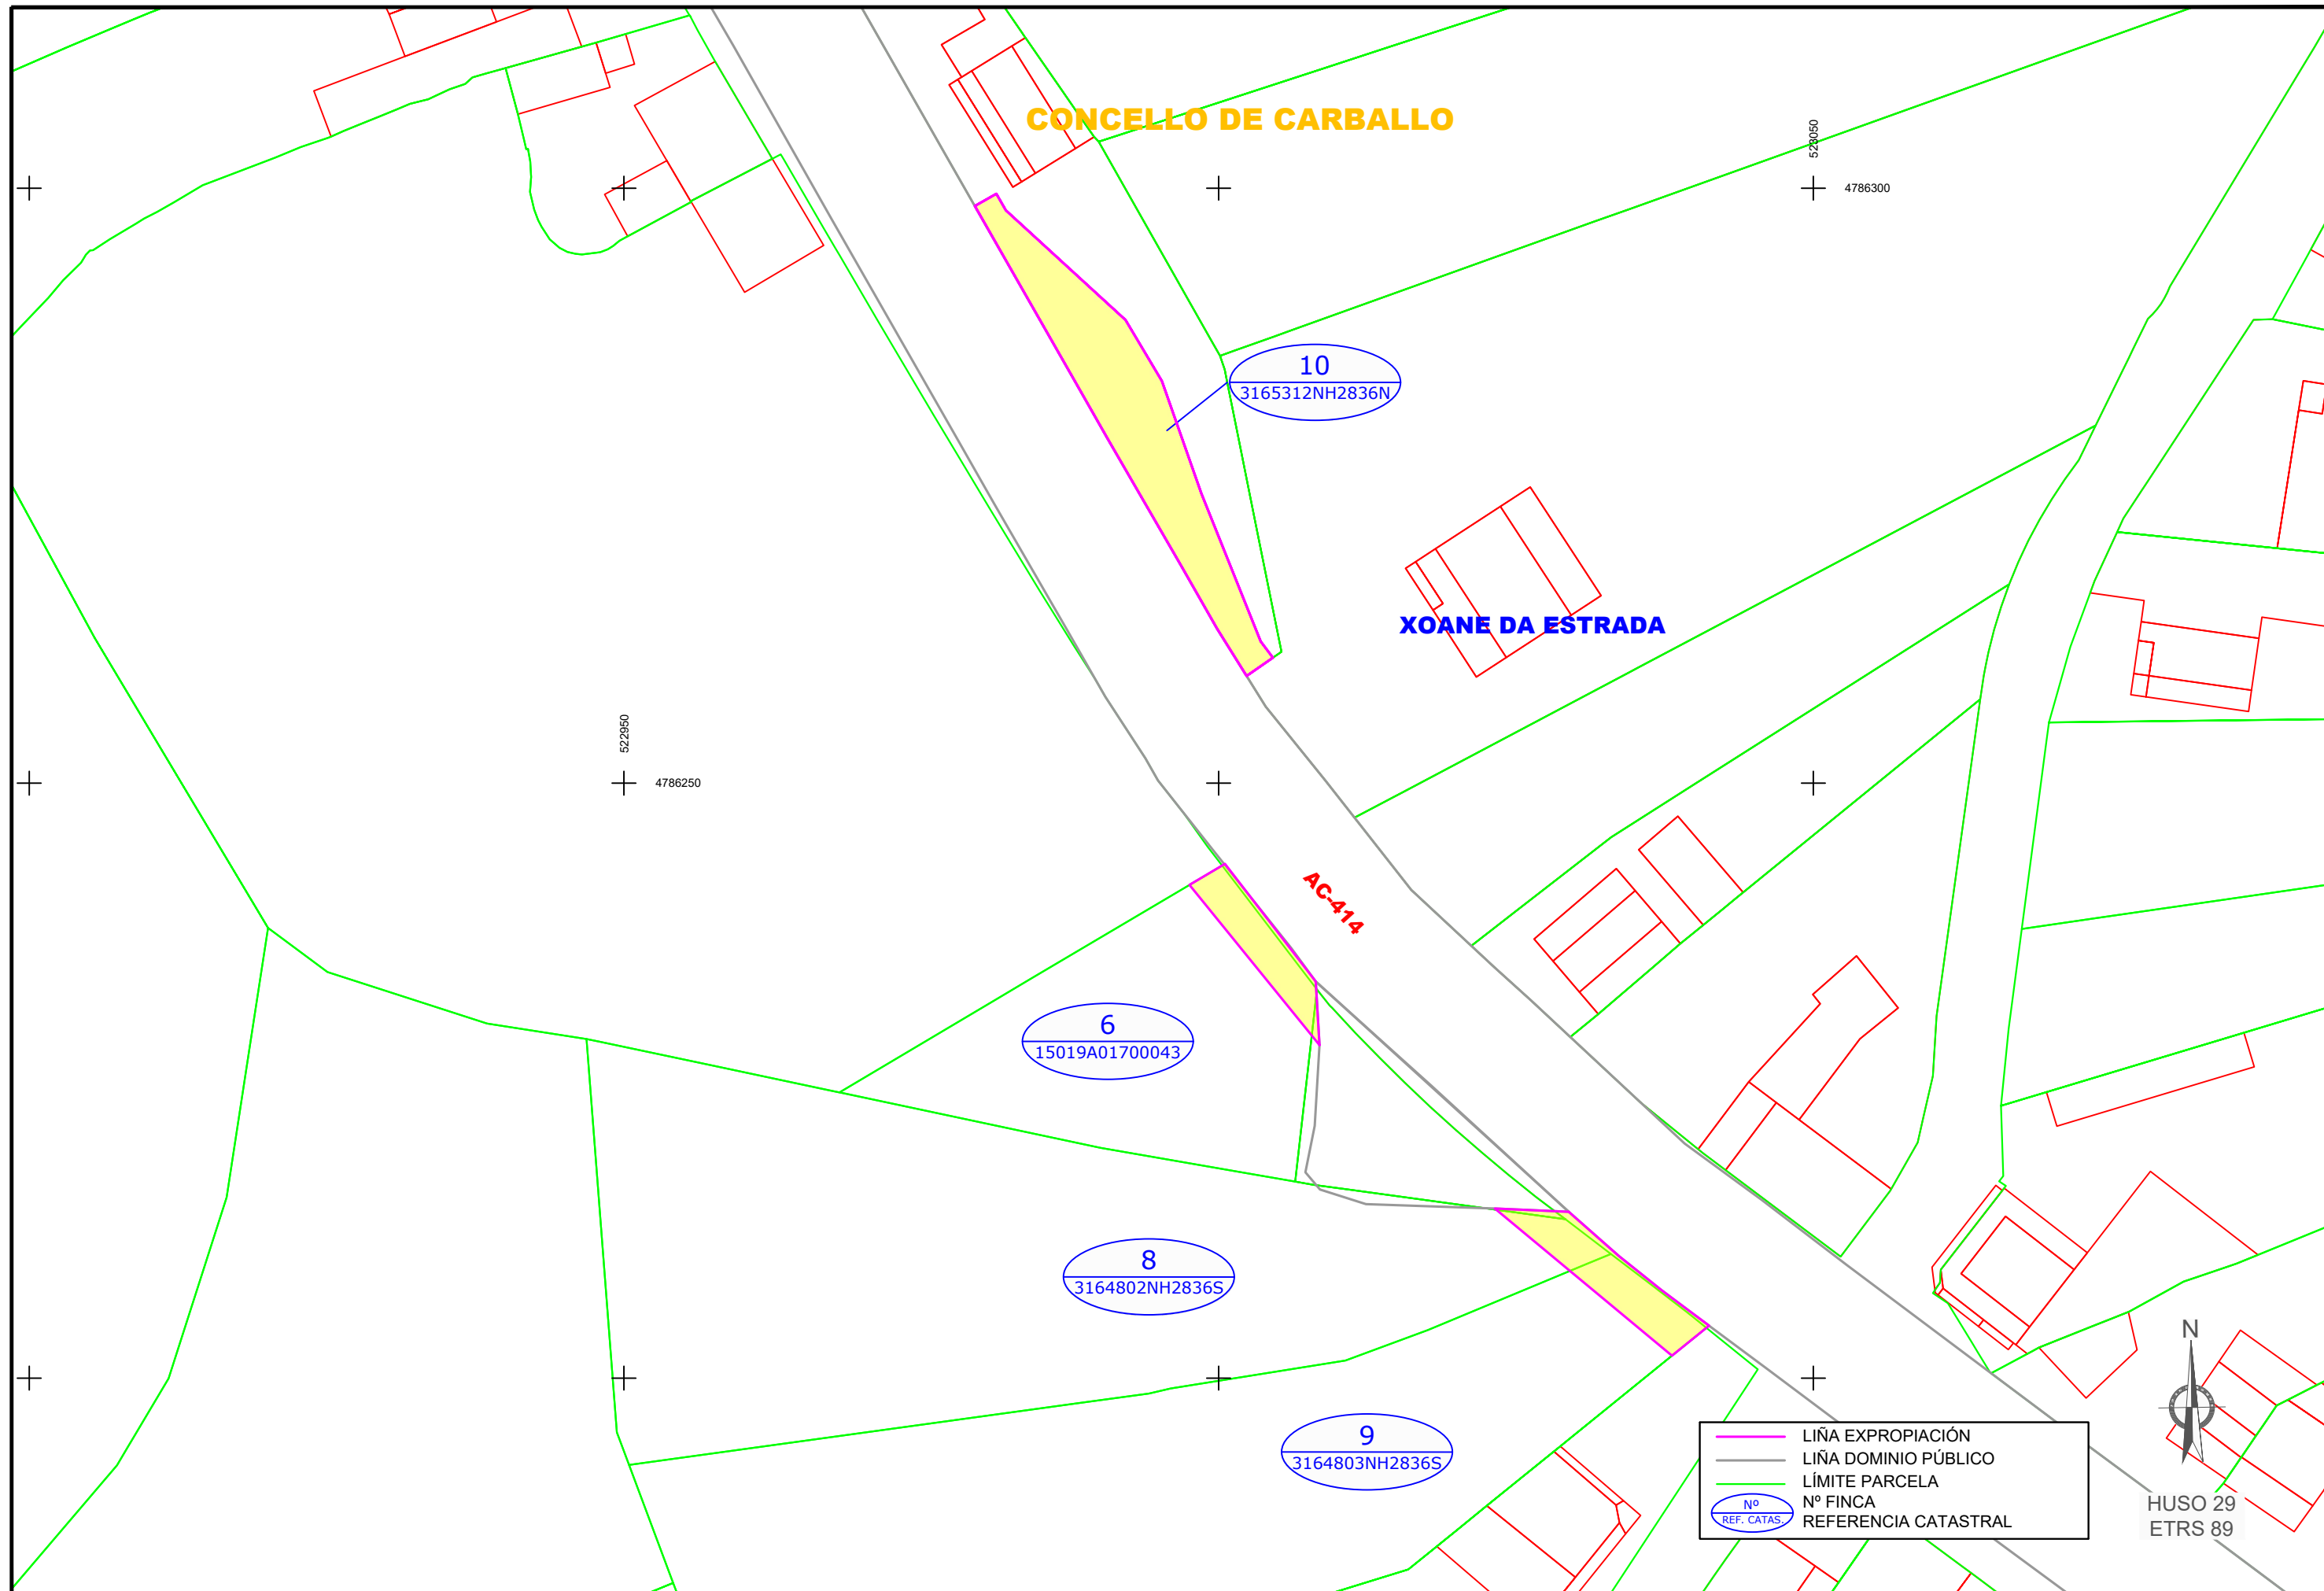

CVE: PZAL7PPcK6s
 Verificación: <https://sede.xunta.gal/cve>

EXPROPIACIÓN Xunta de Galicia (Nº 22/050/06) (Mejora de accesibilidade e conectividade das paradas de Autobús ubicadas na RAEG) (Rg)

XUNTA DE GALICIA CONSELLERÍA DE INFRAESTRUTURAS E MOBILIDADE 	SERVIZO	CONSULTOR	DIRECCIÓN DO CONTRATO	REPRESENTANTE DA ADMINISTRACIÓN	PERITO DA ADMINISTRACIÓN	DEBUXOU	SUBSTITUÍ A	ESCALA	TÍTULO	CLAVE	NÚMERO DE PLANO	DESIGNACIÓN DO PLANO	DATA
		 ESTUDIO TECNICO GALLEGO, S.A. Aido: Felipe de la Gándaras	Aido: Tamara Subeida Gómez	Aido: Rocio Facorro Taboada	Aido: Sereño Vilariño Lora	Aido: Rocio Facorro Taboada	Aido: Sereño Vilariño Lora	DIN A1: 1 / 250 DIN A3: 1 / 500 	MELLORA DE ACCESIBILIDADE E CONECTIVIDADE DAS PARADAS DE AUTOBÚS SITUADAS NA RAEG NAS RUTAS DE ACCESO POLO OESTE Á CIUDE DA CORUÑA	AC/22/050.06	1	PARCELARIO	Xullo 2023 Nº DE PÁX: 1

CONCELLO DE CARBALLO

VILARIÑO


AC-414

12
0393603NH2809S

13
0393604NH2809S

AC-418

— LIÑA EXPROPIACIÓN
— LIÑA DOMINIO PÚBLICO
— LÍMITE PARCELA
Nº REF. CATAS. Nº FINCA REFERENCIA CATASTRAL

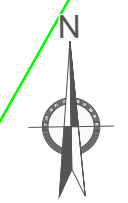


HUSO 29
ETRS 89

CVE: PzALzPPcKs6
 Verificador: https://sede.xunta.gal/cve

EXPDIPROIAEspXuntaCORU\N\AC\22\050\06 (Melhora de accesibilidade e conectividade das paradas de Autobús ubicadas na RAEG)06g
 -22-050\06_Parcelario Paradas Bus

XUNTA DE GALICIA CONSELLERÍA DE INFRAESTRUTURAS E MOBILIDADE 	SERVIZO	CONSULTOR	DIRECCIÓN DO CONTRATO	REPRESENTANTE DA ADMINISTRACIÓN	PERITO DA ADMINISTRACIÓN	DEBUXOU	SUBSTITUÍE A	ESCALA	TÍTULO	CLAVE	NÚMERO DE PLANO	DESIGNACIÓN DO PLANO	DATA
		 ESTUDIO TECNICO GALLEGO, S.A. Aído: Felipe de la Gandaras Aído: Tamara Subeida Gómez	 Rocio Facorro Taboada COTEXOU	 Aído: Felpe de la Gandaras Aído: Tamara Subeida Gómez	 Aído: Felpe de la Gandaras Aído: Tamara Subeida Gómez	 Aído: Felpe de la Gandaras Aído: Tamara Subeida Gómez	Rocio Facorro Taboada COTEXOU	- - -	DIN A1: 1 / 250 DIN A3: 1 / 500 	MELLORA DE ACCESIBILIDADE E CONECTIVIDADE DAS PARADAS DE AUTOBÚS SITUADAS NA RAEG NAS RUTAS DE ACCESO POLO OESTE Á CIDADE DA CORUÑA	AC/22/050.06	1 FOLLA FOLLA 04 DE 12	PARCELARIO

CONCELLO DE CERCEDA

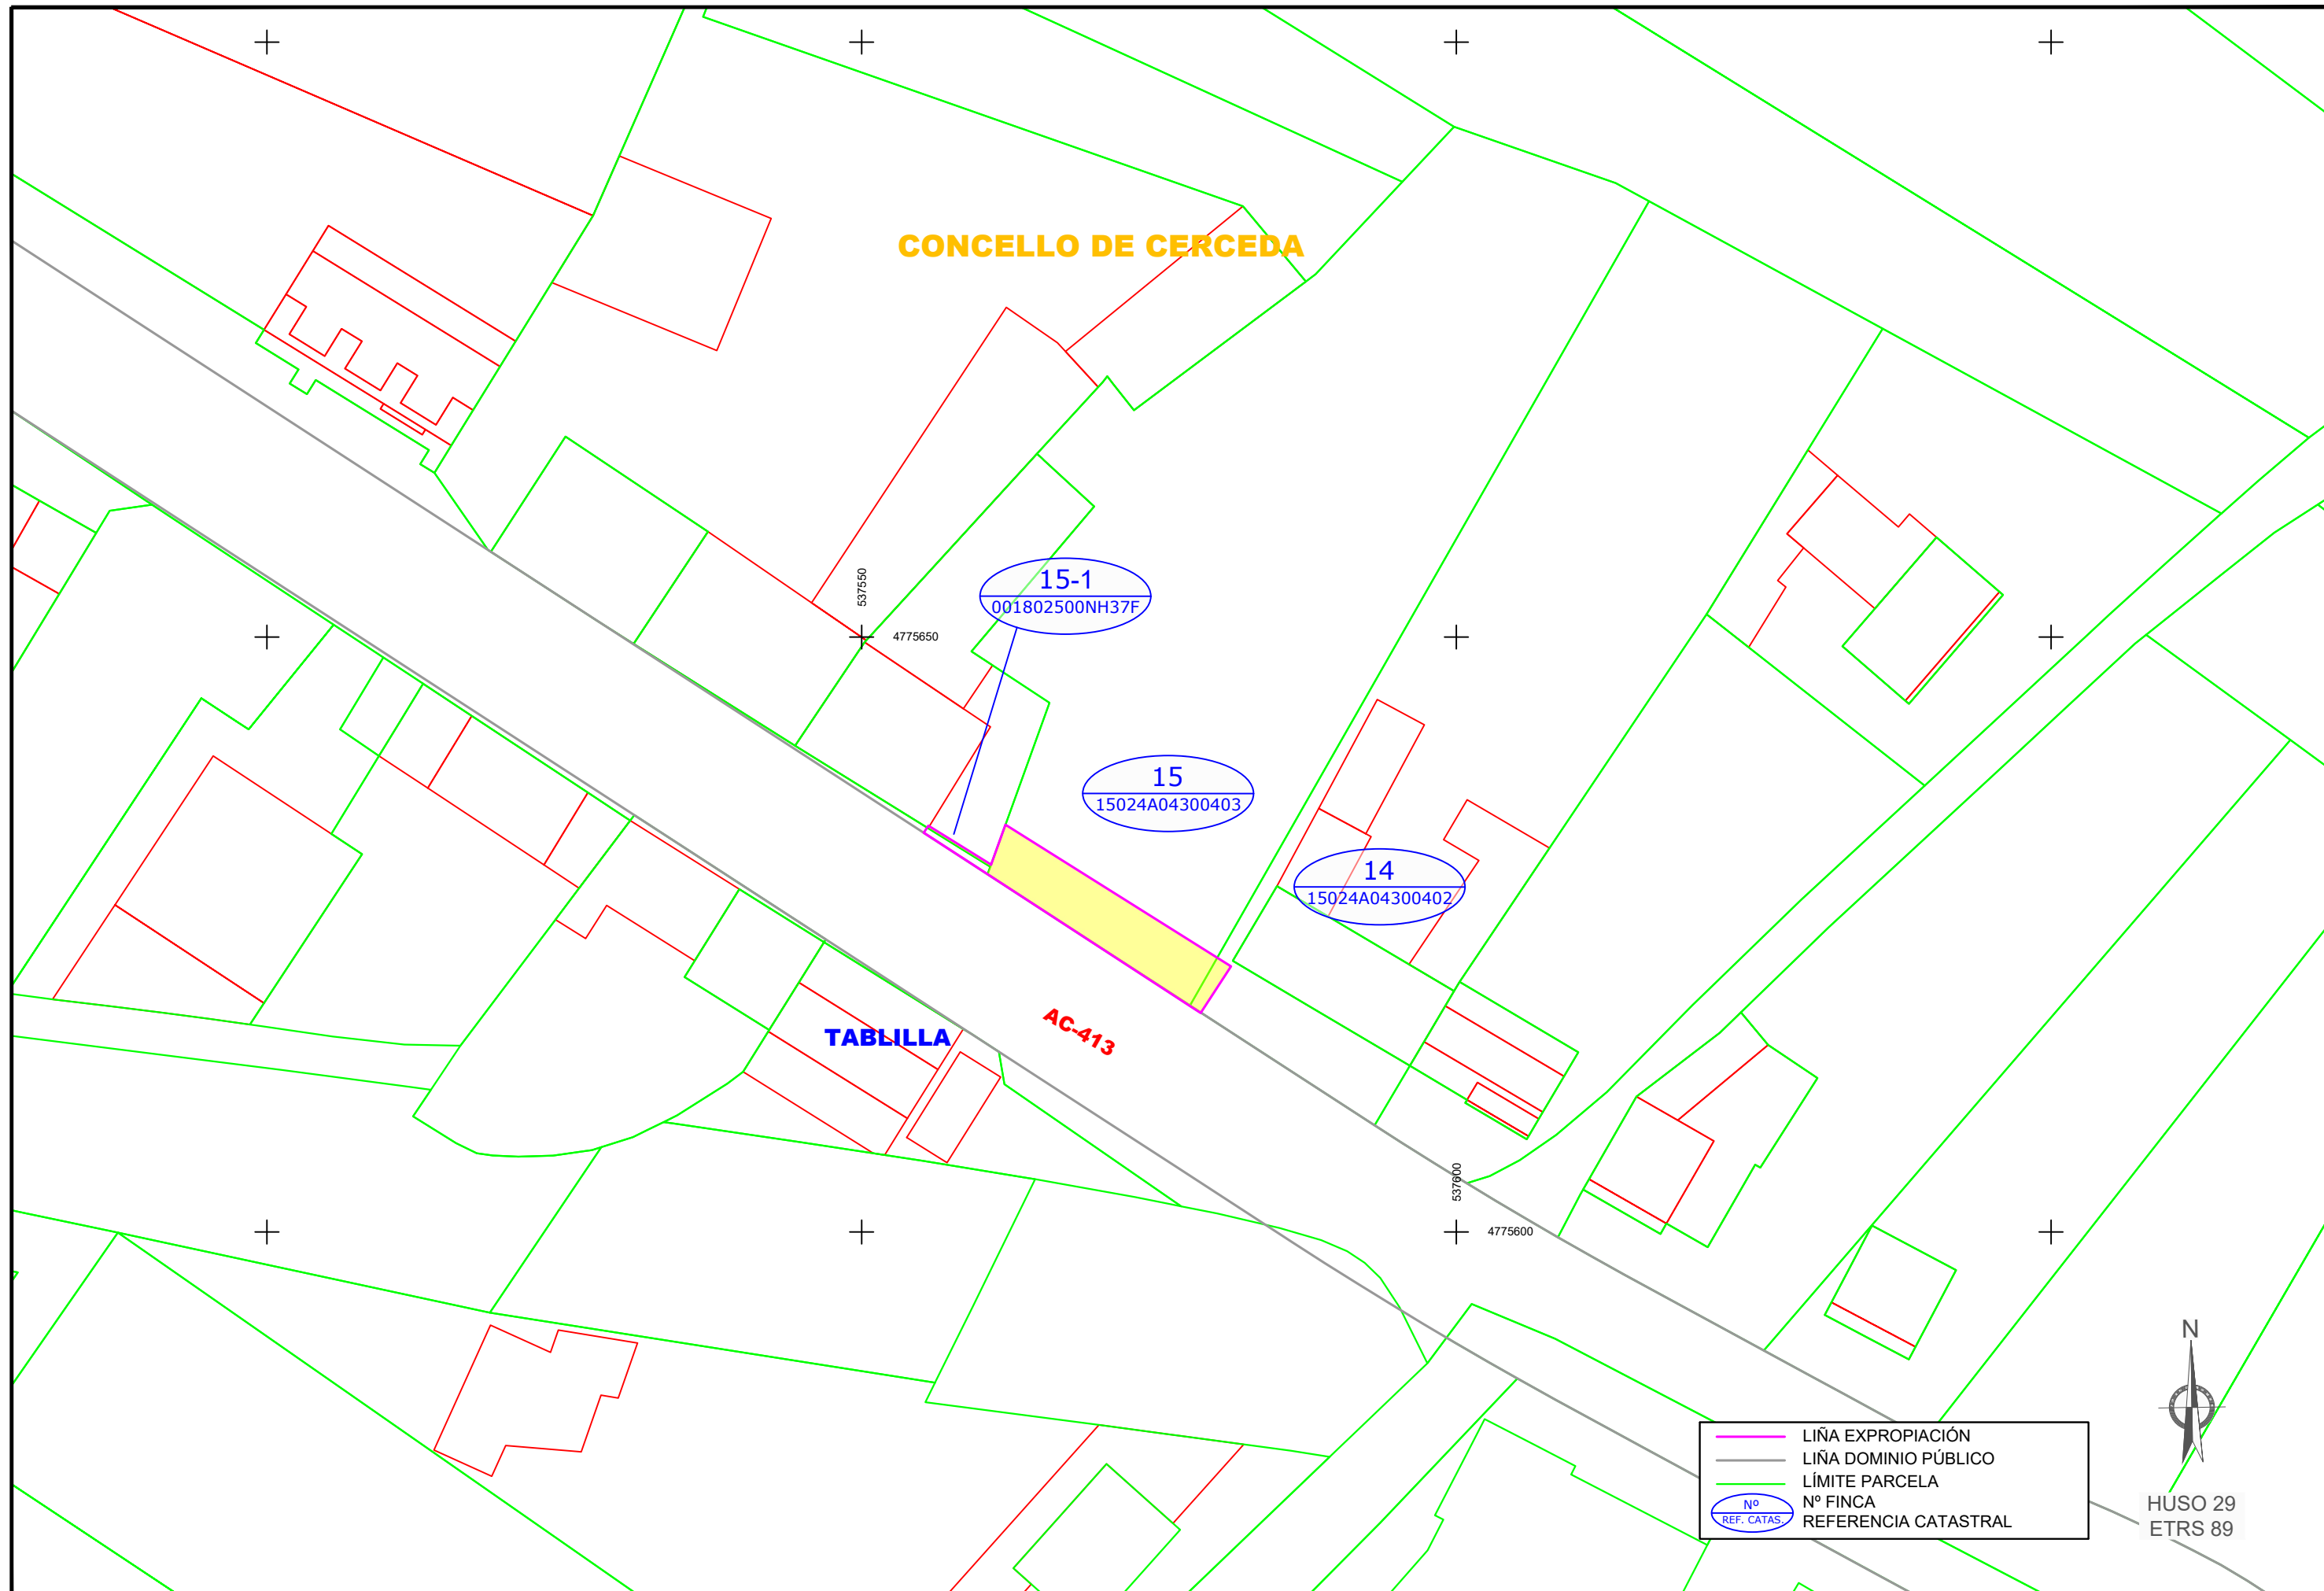

	LIÑA EXPROPIACIÓN
	LIÑA DOMINIO PÚBLICO
	LÍMITE PARCELA
	Nº FINCA
	REFERENCIA CATASTRAL




HUSO 29
ETRS 89

CVE: PzALzPPcKs6
 Verificador: https://sede.xunta.gal/cve

EXPROPIACIÓN Xunta de Galicia (Nº 22/050.06) (Mejora de accesibilidade e conectividade das paradas de Autobús urbanas na RAEG) (Rg
 -22-050.06_Parcelario Paradas Bus

XUNTA DE GALICIA CONSELLERÍA DE INFRAESTRUTURAS E MOBILIDADE axencia galega de Infraestruturas	SERVIZO	CONSULTOR	DIRECCIÓN DO CONTRATO	REPRESENTANTE DA ADMINISTRACIÓN	PERITO DA ADMINISTRACIÓN	DEBUXOU	SUBSTITUÍU A	ESCALA	TÍTULO	CLAVE	NÚMERO DE PLANO	DESIGNACIÓN DO PLANO	DATA
		ESTUDIO TECNICO GALLEGO, S.A. Aedo Felipe de la Gandaras Aedo Tamara Subeila Gómez	Rocio Facorro Taboada COTEXOU	Aedo Felpe de la Gandaras Aedo Tamara Subeila Gómez	Aedo Felpe de la Gandaras Aedo Felpe de la Gandaras	Aedo Felpe de la Gandaras Aedo Felpe de la Gandaras	DIN A1: 1 / 250 DIN A3: 1 / 500 0 2.5 5 7.5 10m	MELLORA DE ACCESIBILIDADE E CONECTIVIDADE DAS PARADAS DE AUTOBÚS SITUADAS NA RAEG NAS RUTAS DE ACCESO POLO OESTE Á CIDADE DA CORUÑA	AC/22/050.06	1 FOLLA 05 DE 12	PARCELARIO	Xullo 2023 Nº DE PÁX: 1	

CONCELLO DE CULLEREDO

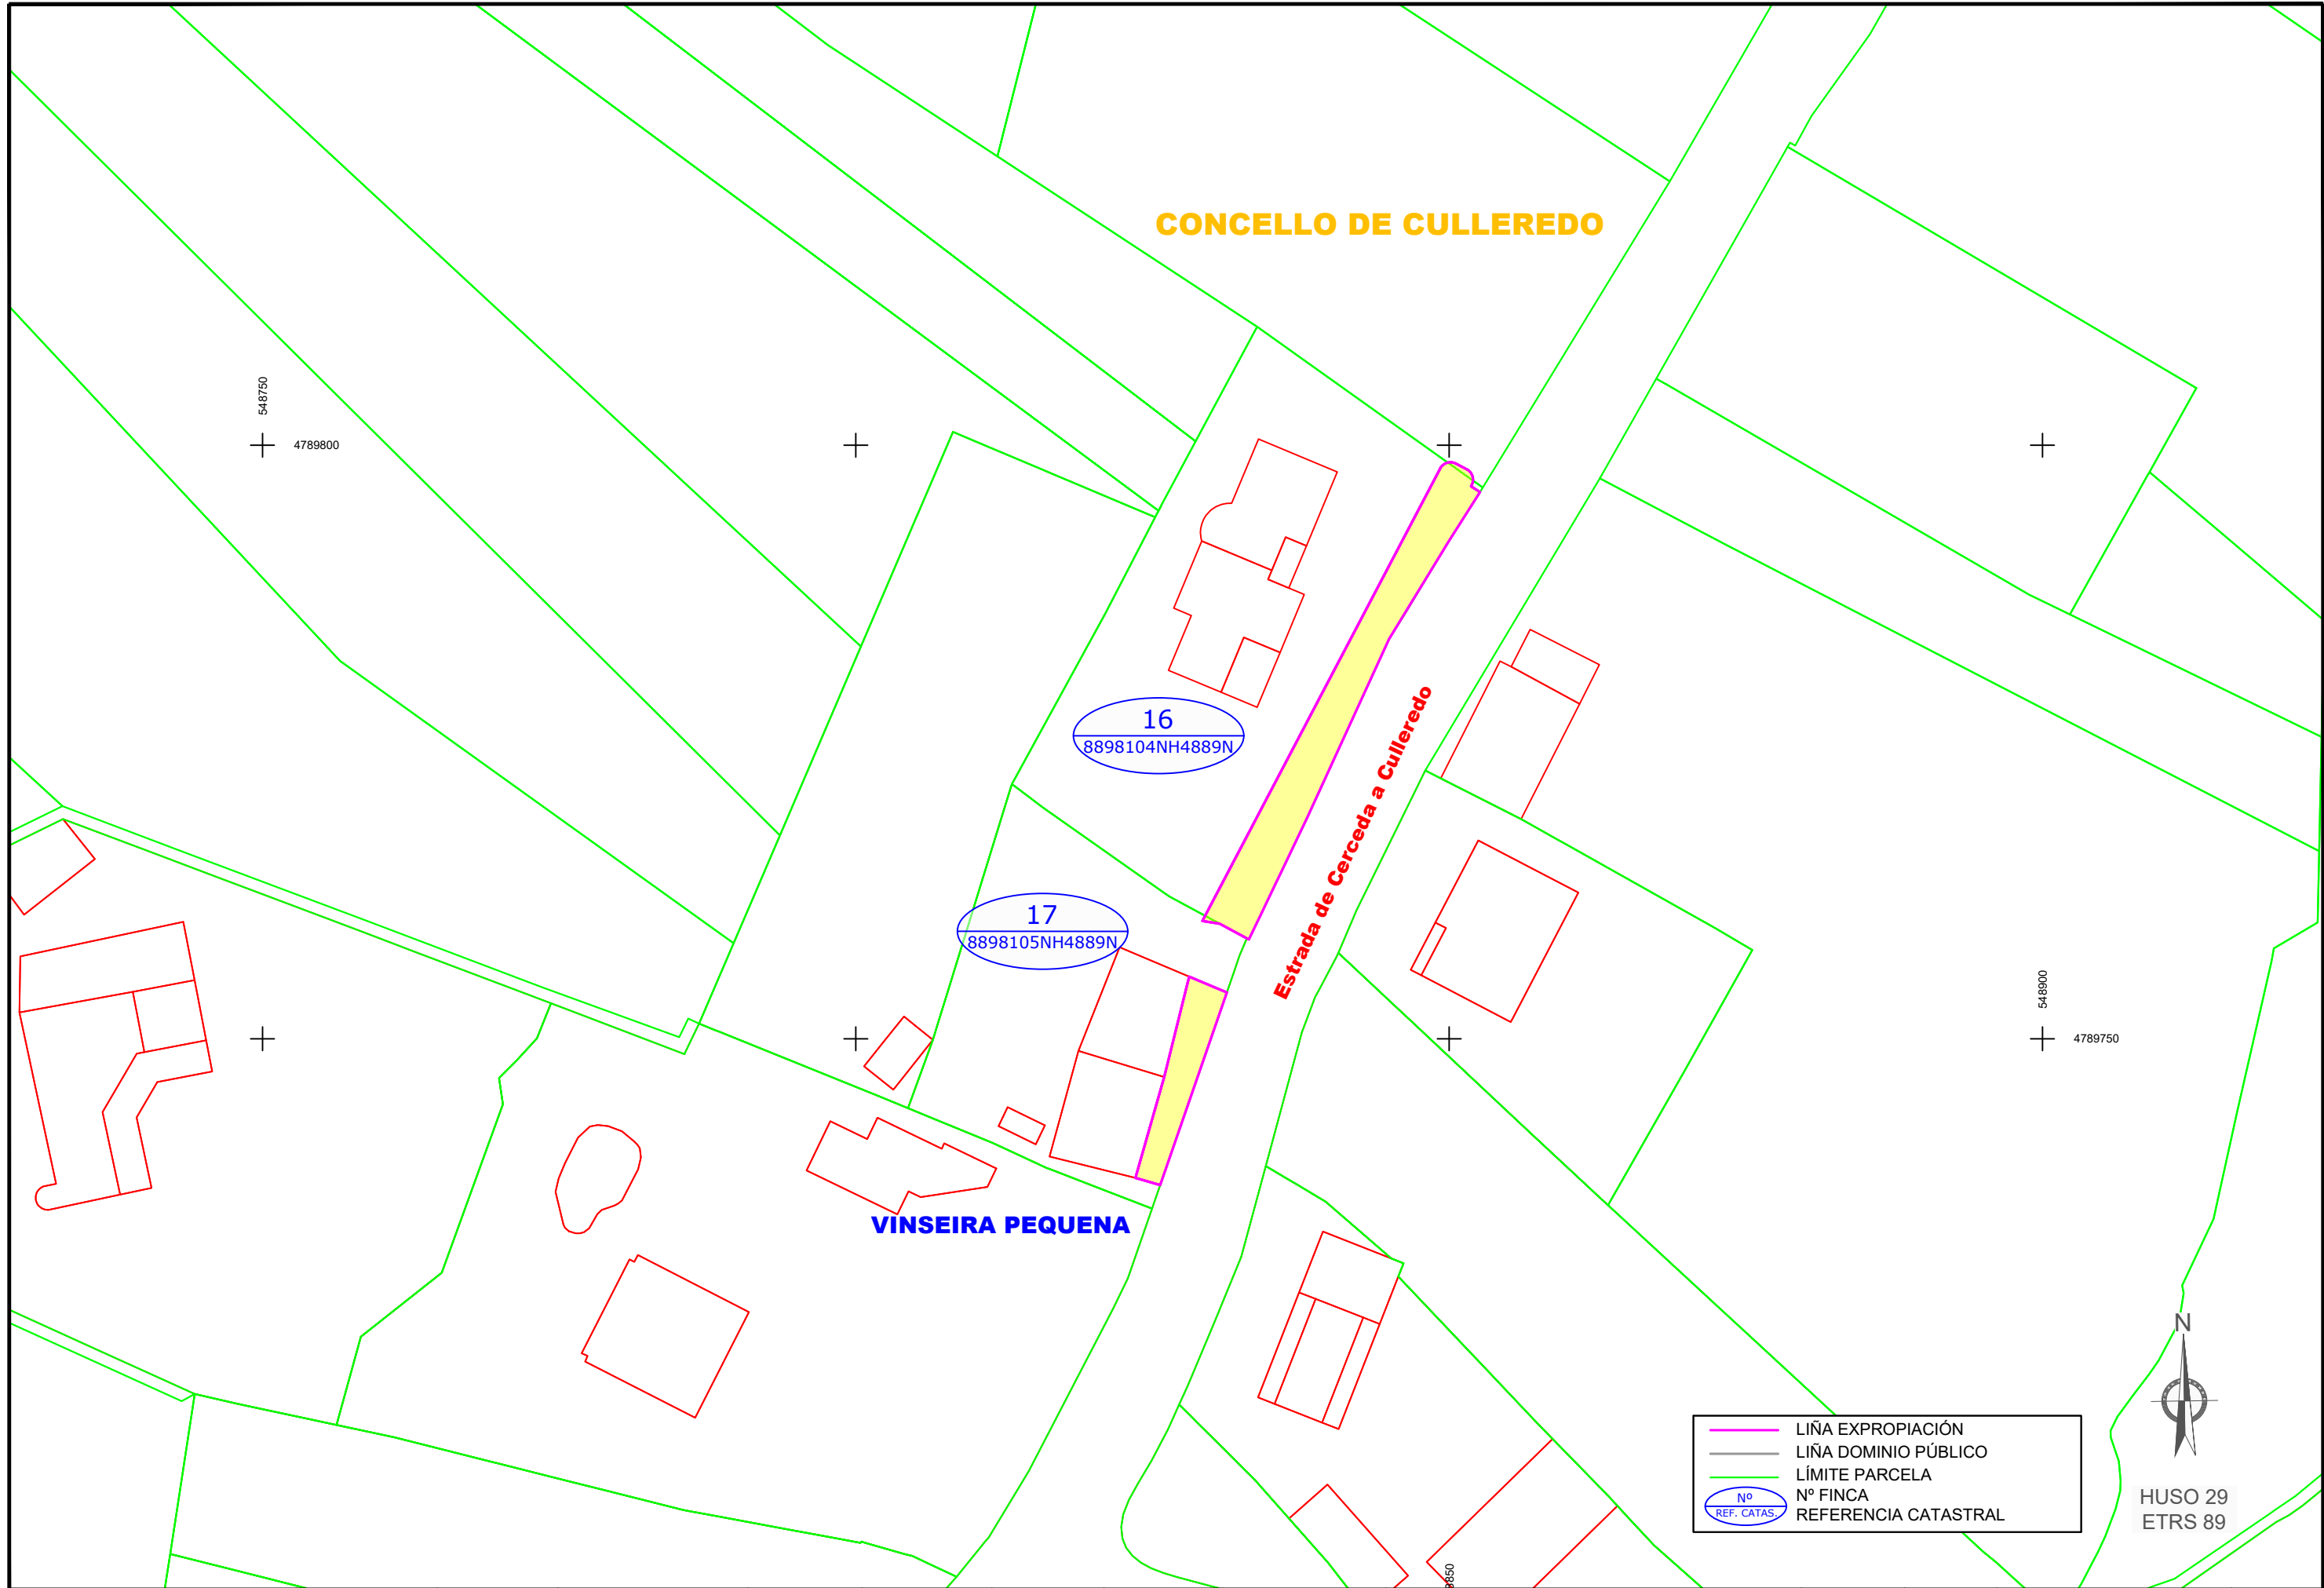

VINSEIRA PEQUENA

Estrada de Cerceda a Culleretto

16
8898104NH4889N

17
8898105NH4889N

	LIÑA EXPROPIACIÓN
	LIÑA DOMINIO PÚBLICO
	LÍMITE PARCELA
	Nº FINCA
	REFERENCIA CATASTRAL



HUSO 29
ETRS 89

CVE: PzALzPPcKs6
 Verificador: https://sede.xunta.gal/cve

EXPROPIACIÓN Xunta de Galicia (Nº 22/050/06) (Melhora de accesibilidade e conectividade das paradas de autobús ubicadas na RAEG) (Rg)

XUNTA DE GALICIA CONSELLERÍA DE INFRAESTRUTURAS E MOBILIDADE axencia galega de Infraestruturas	SERVIZO	CONSULTOR	DIRECCIÓN DO CONTRATO	REPRESENTANTE DA ADMINISTRACIÓN	PERITO DA ADMINISTRACIÓN	DEBUXOU	SUBSTITUÍDO A	ESCALA	TÍTULO	CLAVE	NÚMERO DE PLANO	DESIGNACIÓN DO PLANO	DATA
		ESTUDIO TECNICO GALLEGO, S.A. Aído Felipe de la Gandaras Aído Tamara Subeida Gómez	Rocio Facorro Taboada COTEXOU	Aído Felpe de la Gandaras Aído Tamara Subeida Gómez	Aído Benito Vilas	Rocio Facorro Taboada COTEXOU	- -	DIN A1: 1 / 250 DIN A3: 1 / 500 	MELLORA DE ACCESIBILIDADE E CONECTIVIDADE DAS PARADAS DE AUTOBÚS SITUADAS NA RAEG NAS RUTAS DE ACCESO POLO OESTE Á CIUDE DA CORUÑA	AC/22/050.06	1 FOLLA FOLLA 06 DE 12	PARCELARIO	Xullo 2023 Nº DE PÁX: 1

CONCELLO DE CULLEREDO

VALIÑAS

Estrada de Cerceda a Culleredo

19
0616411NH5901N

18
0615302NH5901N

550050
4791400

550450
4791450

LIÑA EXPROPIACIÓN
 LIÑA DOMINIO PÚBLICO
 LÍMITE PARCELA
 Nº REF. CATAS.
 Nº FINCA REFERENCIA CATASTRAL



HUSO 29
ETRS 89

CVE: PzALzPPcK6s
Verificador: https://sede.xunta.gal/cve

EXPROPIACIÓN XuntaCoruña/INAC/22-050.06 (Meliora de accesibilidade e conectividade das paradas de autobús ubicadas na RAEG) (Rg 22-050.06 Parcelario Paradas Bus)

XUNTA DE GALICIA CONSELLERÍA DE INFRAESTRUTURAS E MOBILIDADE axencia galega de Infraestruturas	SERVIZO	CONSULTOR	DIRECCIÓN DO CONTRATO	REPRESENTANTE DA ADMINISTRACIÓN	PERITO DA ADMINISTRACIÓN	DEBUXOU	SUBSTITUÍ A	ESCALA	TÍTULO	CLAVE	NÚMERO DE PLANO	DESIGNACIÓN DO PLANO	DATA
		ESTUDIO TECNICO GALLEGO, S.A. Aedo Felipe de la Gándaras Aedo Tamara Subeila Gómez	Rocio Facorro Taboada COTEXOU Aedo Sesto Vilasoro Lora	Rocio Facorro Taboada COTEXOU Aedo Sesto Vilasoro Lora	Rocio Facorro Taboada COTEXOU Aedo Sesto Vilasoro Lora	Rocio Facorro Taboada COTEXOU Aedo Sesto Vilasoro Lora	Rocio Facorro Taboada COTEXOU Aedo Sesto Vilasoro Lora	- SUBSTITUÍDO POR -	DIN A1: 1 / 250 DIN A3: 1 / 500 	MELLORA DE ACCESIBILIDADE E CONECTIVIDADE DAS PARADAS DE AUTOBÚS SITUADAS NA RAEG NAS RUTAS DE ACCESO POLO OESTE Á CIDADE DA CORUÑA	AC/22/050.06	1	PARCELARIO
											FOLLA 07 DE 12		Nº DE PÁX: 1



CONCELLO DE CULLEREDO

O CASAL

Estrada de Cerceda a Culleredo

20
9913904NH5901S

22
9912719NH5901S

21
9912718NH5901S

21-1
9912717NH5901S

	LIÑA EXPROPIACIÓN
	LIÑA DOMINIO PÚBLICO
	LÍMITE PARCELA
	Nº FINCA
	REFERENCIA CATASTRAL




HUSO 29
ETRS 89

CVE: P2AL7PPcK6s
Verificación: <https://sede.xunta.gal/cve>


EXPROPIACIÓN XUNTA CORUÑA (Nº MAC/22/050/06) (Meliora de accesibilidade e conectividade das paradas de Autobús urbanas na RAEG) (Rg 22/050/06 Parcelario Paradas Bus

XUNTA DE GALICIA CONSELLERÍA DE INFRAESTRUTURAS E MOBILIDADE 	SERVIZO	CONSULTOR	DIRECCIÓN DO CONTRATO	REPRESENTANTE DA ADMINISTRACIÓN	PERITO DA ADMINISTRACIÓN	DEBUXOU	SUBSTITUÍDO POR	ESCALA	TÍTULO	CLAVE	NÚMERO DE PLANO	DESIGNACIÓN DO PLANO	DATA
	ESTUDIO TECNICO GALLEGO, S.A. Aído Felipe de la Gándaras Aído Tamara Subeila Gómez Aído Benito Vilasoro Lora	Rocio Facorro Taboada	MELLORA DE ACCESIBILIDADE E CONECTIVIDADE DAS PARADAS DE AUTOBÚS SITUADAS NA RAEG NAS RUTAS DE ACCESO POLO OESTE Á CIUDE DA CORUÑA	AC/22/050.06	1	PARCELARIO	Xullo 2023						



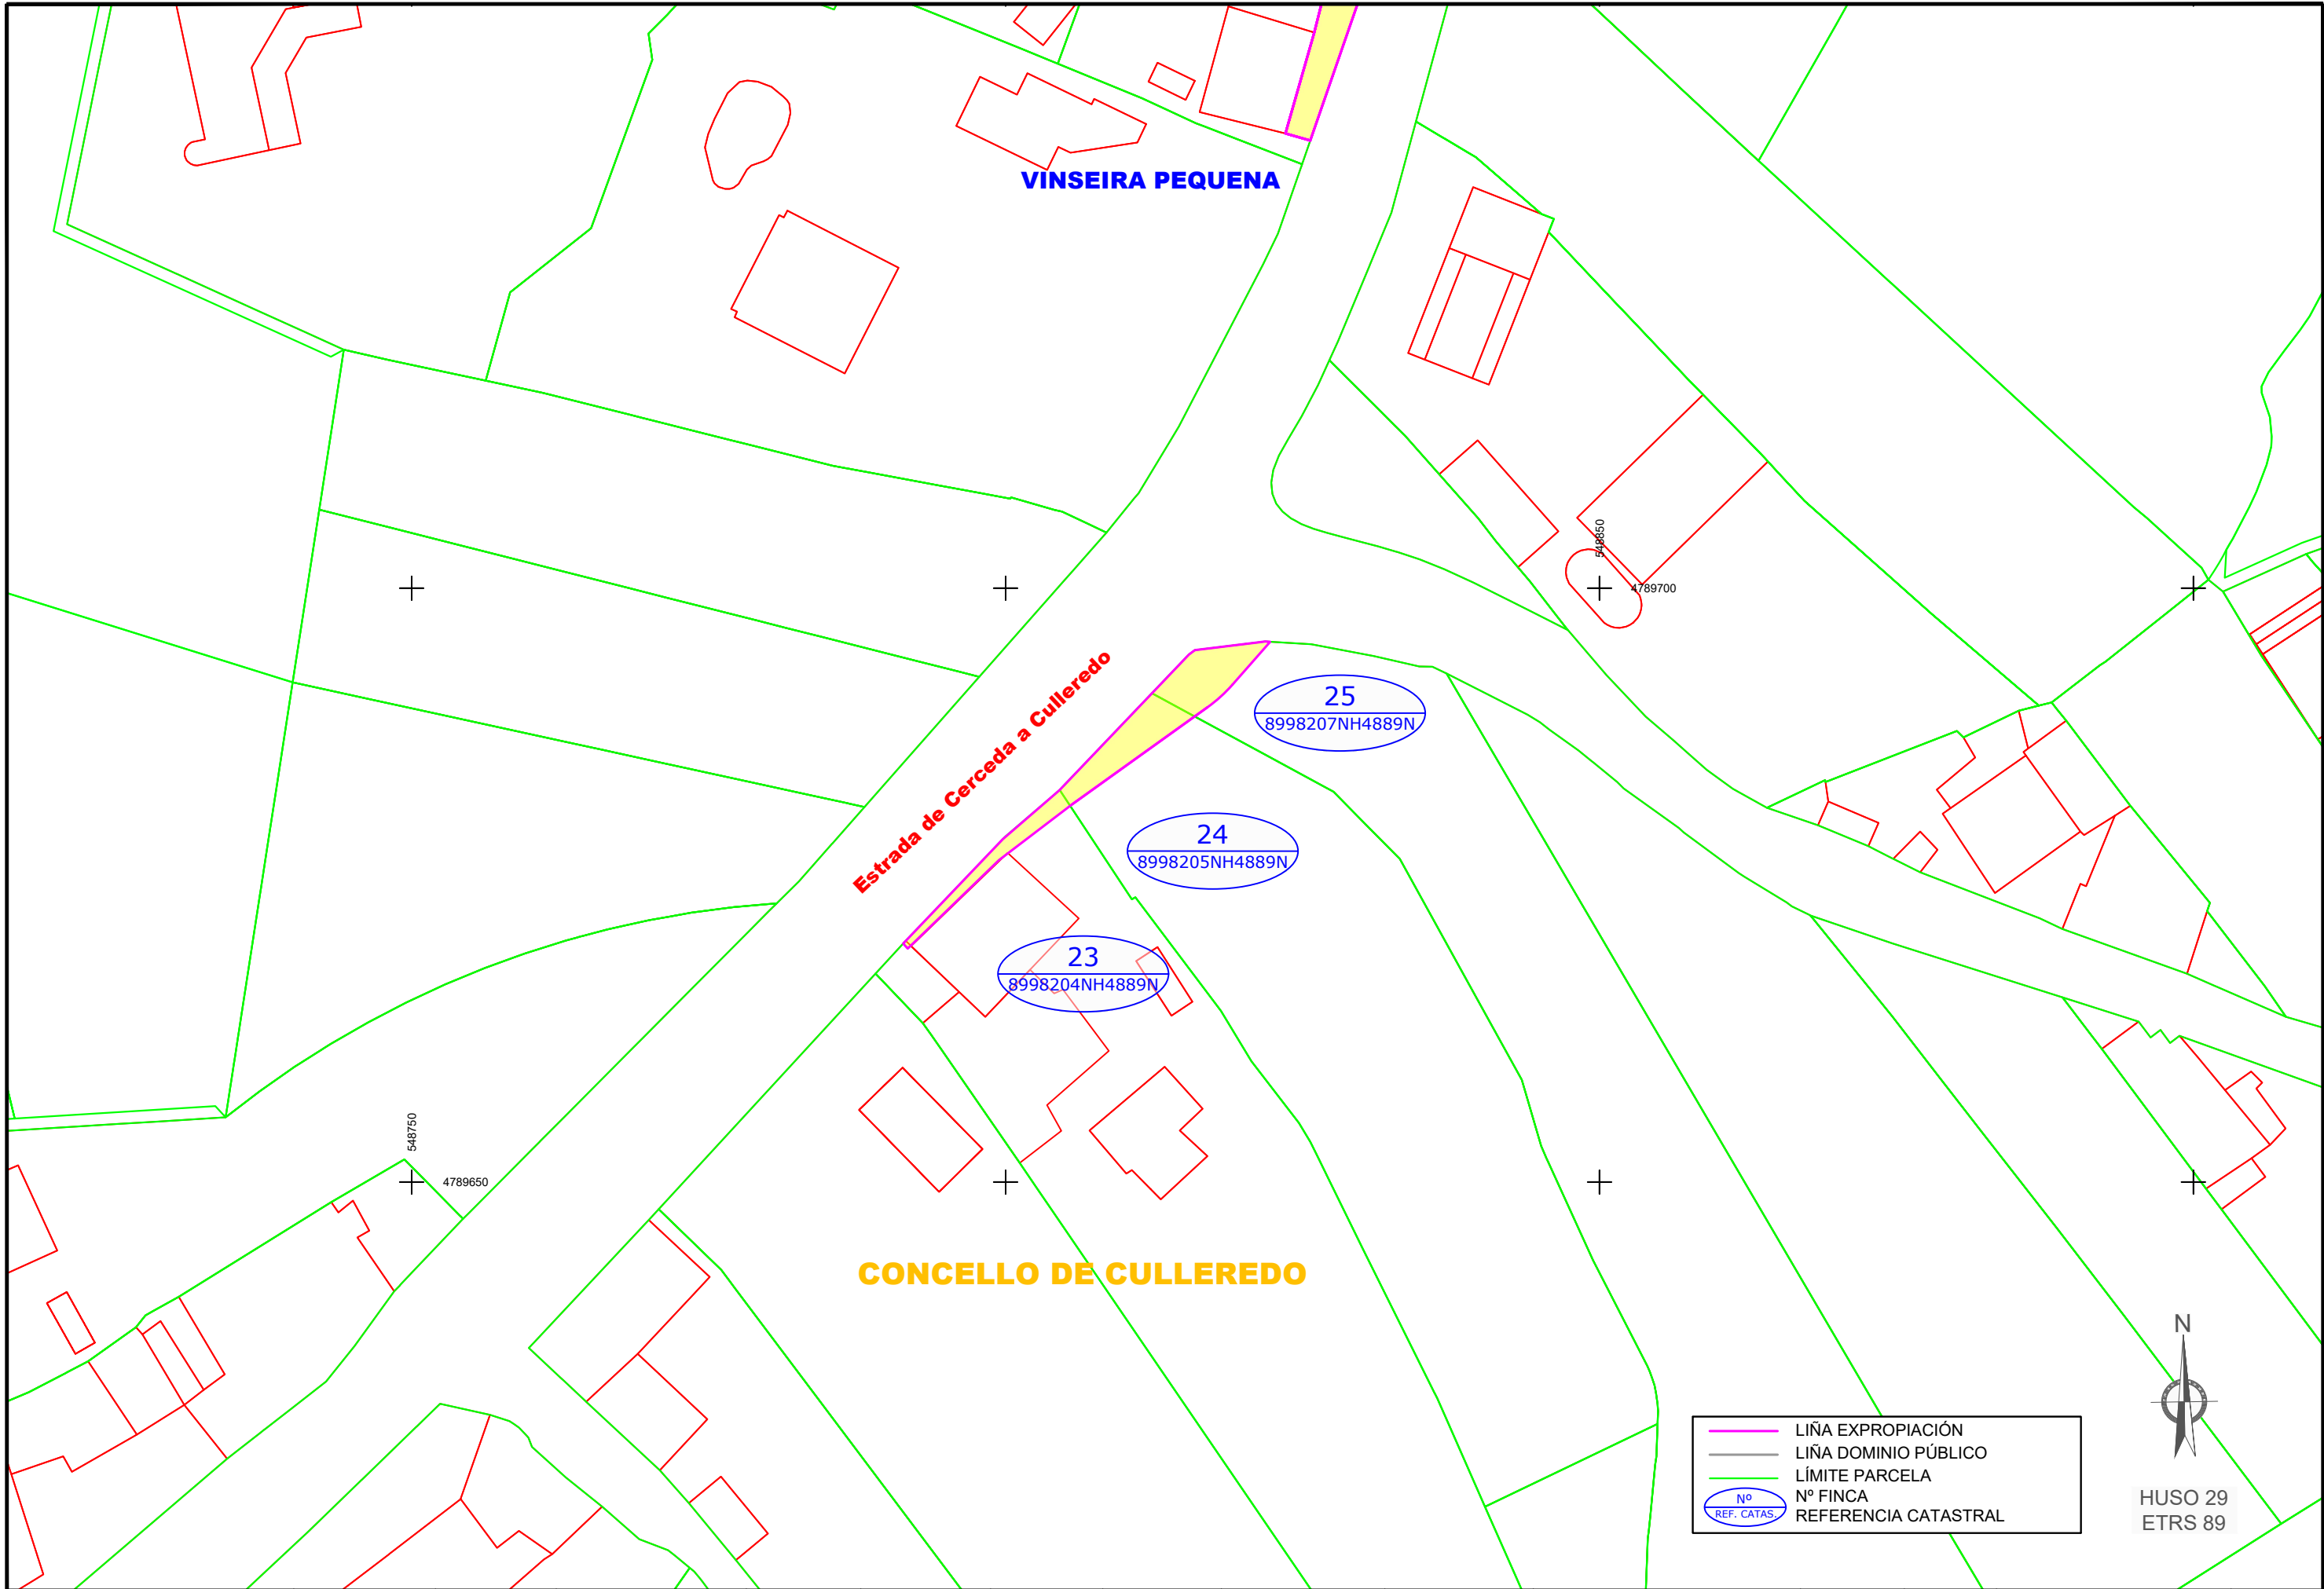

	LIÑA EXPROPIACIÓN
	LIÑA DOMINIO PÚBLICO
	LÍMITE PARCELA
	Nº FINCA
	REFERENCIA CATASTRAL

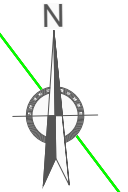

HUSO 29
ETRS 89

XUNTA DE GALICIA CONSELLERÍA DE INFRAESTRUTURAS E MOBILIDADE 	SERVIZO	CONSULTOR	DIRECCIÓN DO CONTRATO	REPRESENTANTE DA ADMINISTRACIÓN	PERITO DA ADMINISTRACIÓN	DEBUXOU	SUBSTITUÍ A	ESCALA	TÍTULO	CLAVE	NÚMERO DE PLANO	DESIGNACIÓN DO PLANO	DATA
		 ESTUDIO TECNICO GALLEGO, S.A. Aido: Felipe de la Gándaras Aido: Tamara Subeida Gómez	 Rocio Falcórra Taboada COTEXOU Aido: Beatrix Vilariño Lora	 - SUBSTITUÍDO POR -	DIN A1: 1 / 250 DIN A3: 1 / 500 	MELLORA DE ACCESIBILIDADE E CONECTIVIDADE DAS PARADAS DE AUTOBÚS SITUADAS NA RAEG NAS RUTAS DE ACCESO POLO OESTE Á CIIDADE DA CORUÑA	AC/22/050.06	1 FOLLA FOLLA 09 DE 12	PARCELARIO

CONCELLO DE CULLEREDO

VINXEIRA PEQUENA

Estrada de Cerceda a Culleredo

28
8594211NH4889S

27
8593502NH4889S

26
8593501NH4889S

548400
4788150

548500
4789200

— LIÑA EXPROPIACIÓN
— LIÑA DOMINIO PÚBLICO
— LÍMITE PARCELA
Nº REF. CATAS. Nº FINCA REFERENCIA CATASTRAL



HUSO 29
ETRS 89

CVE: P2AL7PPcK6s
 Verificación: <https://sede.xunta.gal/cve>

EXPROPIACIÓN Xunta de Galicia (Nº MAC/22/050/06) (Mejora de accesibilidade e conectividade das paradas de autobús ubicadas na RAEG) (Rg
 -22-050/06 Parcelario Paradas Bus






XUNTA DE GALICIA CONSELLERÍA DE INFRAESTRUTURAS E MOBILIDADE 	SERVIZO	CONSULTOR	DIRECCIÓN DO CONTRATO	REPRESENTANTE DA ADMINISTRACIÓN	PERITO DA ADMINISTRACIÓN	DEBUXOU	SUBSTITUÍE A	ESCALA	TÍTULO	CLAVE	NÚMERO DE PLANO	DESIGNACIÓN DO PLANO	DATA
		 ESTUDIO TECNICO GALLEGO, S.A. Aido: Felipe de la Gándaras Aido: Tamara Subeida Gómez	 Rocio Facorro Taboada COTEXOU	 Aido: Tamara Subeida Gómez	 Aido: Rocio Facorro Taboada	- - -	DIN A1: 1 / 250 DIN A3: 1 / 500 	MELLORA DE ACCESIBILIDADE E CONECTIVIDADE DAS PARADAS DE AUTOBÚS SITUADAS NA RAEG NAS RUTAS DE ACCESO POLO OESTE Á CIDADE DA CORUÑA	AC/22/050.06	1 FOLLA 10 DE 12	PARCELARIO	Xullo 2023 Nº DE PÁX: 1	


CONCELLO DE CULLEREDO

PEIRO DE ARRIBA

Estrada de Cerceda a Culleredo

30
7389601NH4879S

 

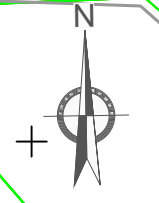




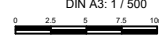
 LIÑA EXPROPIACIÓN
 LIÑA DOMINIO PÚBLICO
 LÍMITE PARCELA
 Nº REF. CATAS.
 Nº FINCA REFERENCIA CATASTRAL




HUSO 29
ETRS 89

CVE: PZAL7PPcK6s
Verificación: <https://sede.xunta.gal/cve>

EXPROPIACIÓN XUNTA DE GALICIA (Nº 22/050/06) (Meliora de accesibilidade e conectividade das paradas de autobuses urbanas na RAEG) (Rg 22/050/06) Parcelario Paradas Bus

 XUNTA DE GALICIA  CONSELLERÍA DE INFRAESTRUTURAS E MOBILIDADE  axencia galega de Infraestruturas	SERVIZO	CONSULTOR	DIRECCIÓN DO CONTRATO	REPRESENTANTE DA ADMINISTRACIÓN	PERITO DA ADMINISTRACIÓN	DEBUXOU	SUBSTITUÍU A	ESCALA	TÍTULO	CLAVE	NÚMERO DE PLANO	DESIGNACIÓN DO PLANO	DATA
		 ESTUDIO TECNICO GALLEGO, S.A. Aedo Felipe de la Gándaras Aedo Tamara Subeida Gómez	 Aedo Felipe de la Gándaras	 Aedo Tamara Subeida Gómez	 Aedo Benito Vilasoro Lora	Rocio Facorro Taboada COTEXOU	- SUBSTITUÍU POR	DIN A1: 1 / 250 DIN A3: 1 / 500 	MELLORA DE ACCESIBILIDADE E CONECTIVIDADE DAS PARADAS DE AUTOBÚS SITUADAS NA RAEG NAS RUTAS DE ACCESO POLO OESTE Á CIDADE DA CORUÑA	AC/22/050.06	1 FOLLA FOLLA 11 DE 12	PARCELARIO	Xullo 2023 Nº DE PÁX. 1



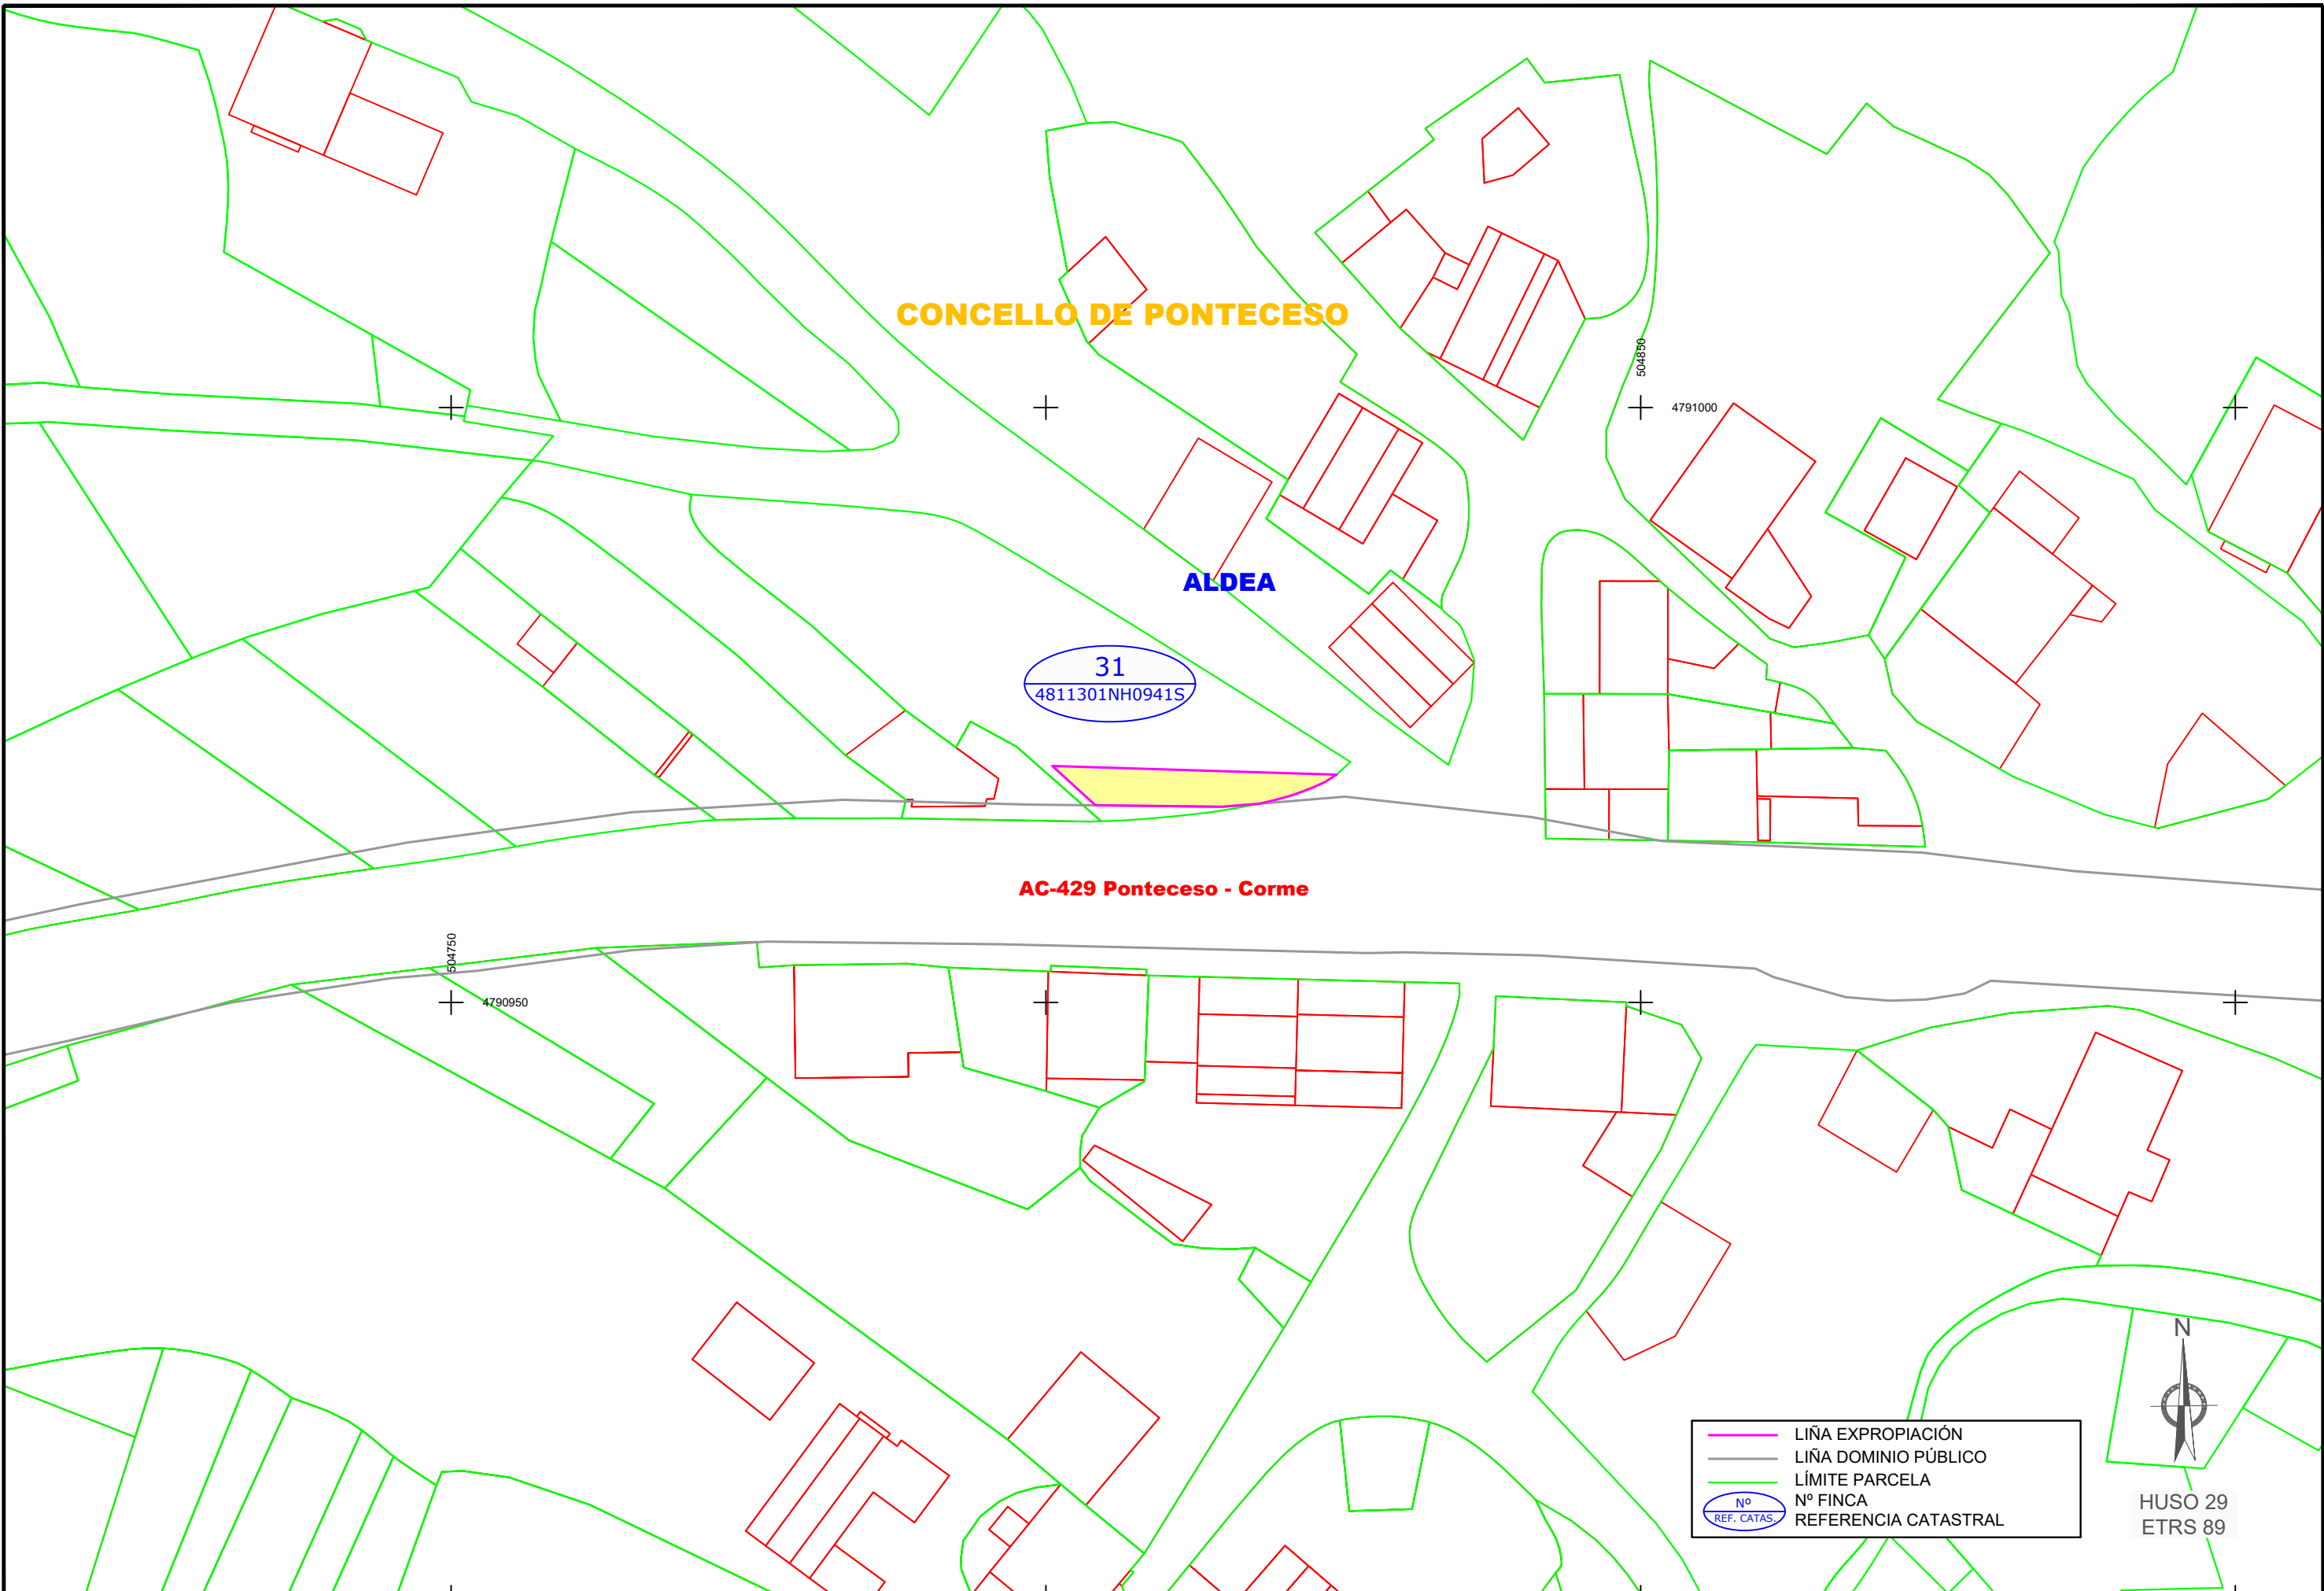

CONCELLO DE PONTECESO

ALDEA

31
4811301NH0941S

AC-429 Ponteceso - Corme

LIÑA EXPROPIACIÓN
 LIÑA DOMINIO PÚBLICO
 LÍMITE PARCELA
 Nº REF. CATAS. Nº FINCA REFERENCIA CATASTRAL



HUSO 29
ETRS 89

XUNTA DE GALICIA CONSELLERÍA DE INFRAESTRUTURAS E MOBILIDADE axi	SERVIZO	CONSULTOR	DIRECCIÓN DO CONTRATO	REPRESENTANTE DA ADMINISTRACIÓN	PERITO DA ADMINISTRACIÓN	DEBUXOU	SUBSTITUÍDO A	ESCALA	TÍTULO	CLAVE	NÚMERO DE PLANO	DESIGNACIÓN DO PLANO	DATA
		ESTUDIO TECNICO GALLEGO, S.A. Aedo Felipe de la Gandaras Aedo Tamara Subeida Gómez	Rocio Facorro Taboada COTEXOU Aedo Sesto Vilasoro	Rocio Facorro Taboada COTEXOU Aedo Sesto Vilasoro	DIN A1: 1 / 250 DIN A3: 1 / 500 	MELLORA DE ACCESIBILIDADE E CONECTIVIDADE DAS PARADAS DE AUTOBÚS SITUADAS NA RAEG NAS RUTAS DE ACCESO POLO OESTE Á CIUDADE DA CORUÑA	AC/22/050.06	1	PARCELARIO	Xullo 2023			

CVE: PzALzPPcKs6
 Verificador: https://sede.xunta.gal/cve



EXPROPIACIÓN Xunta de Galicia (Nº 22/050.06) (Meliora de accesibilidade e conectividade das paradas de Autobús ubicadas na RAEG) (Rg)