


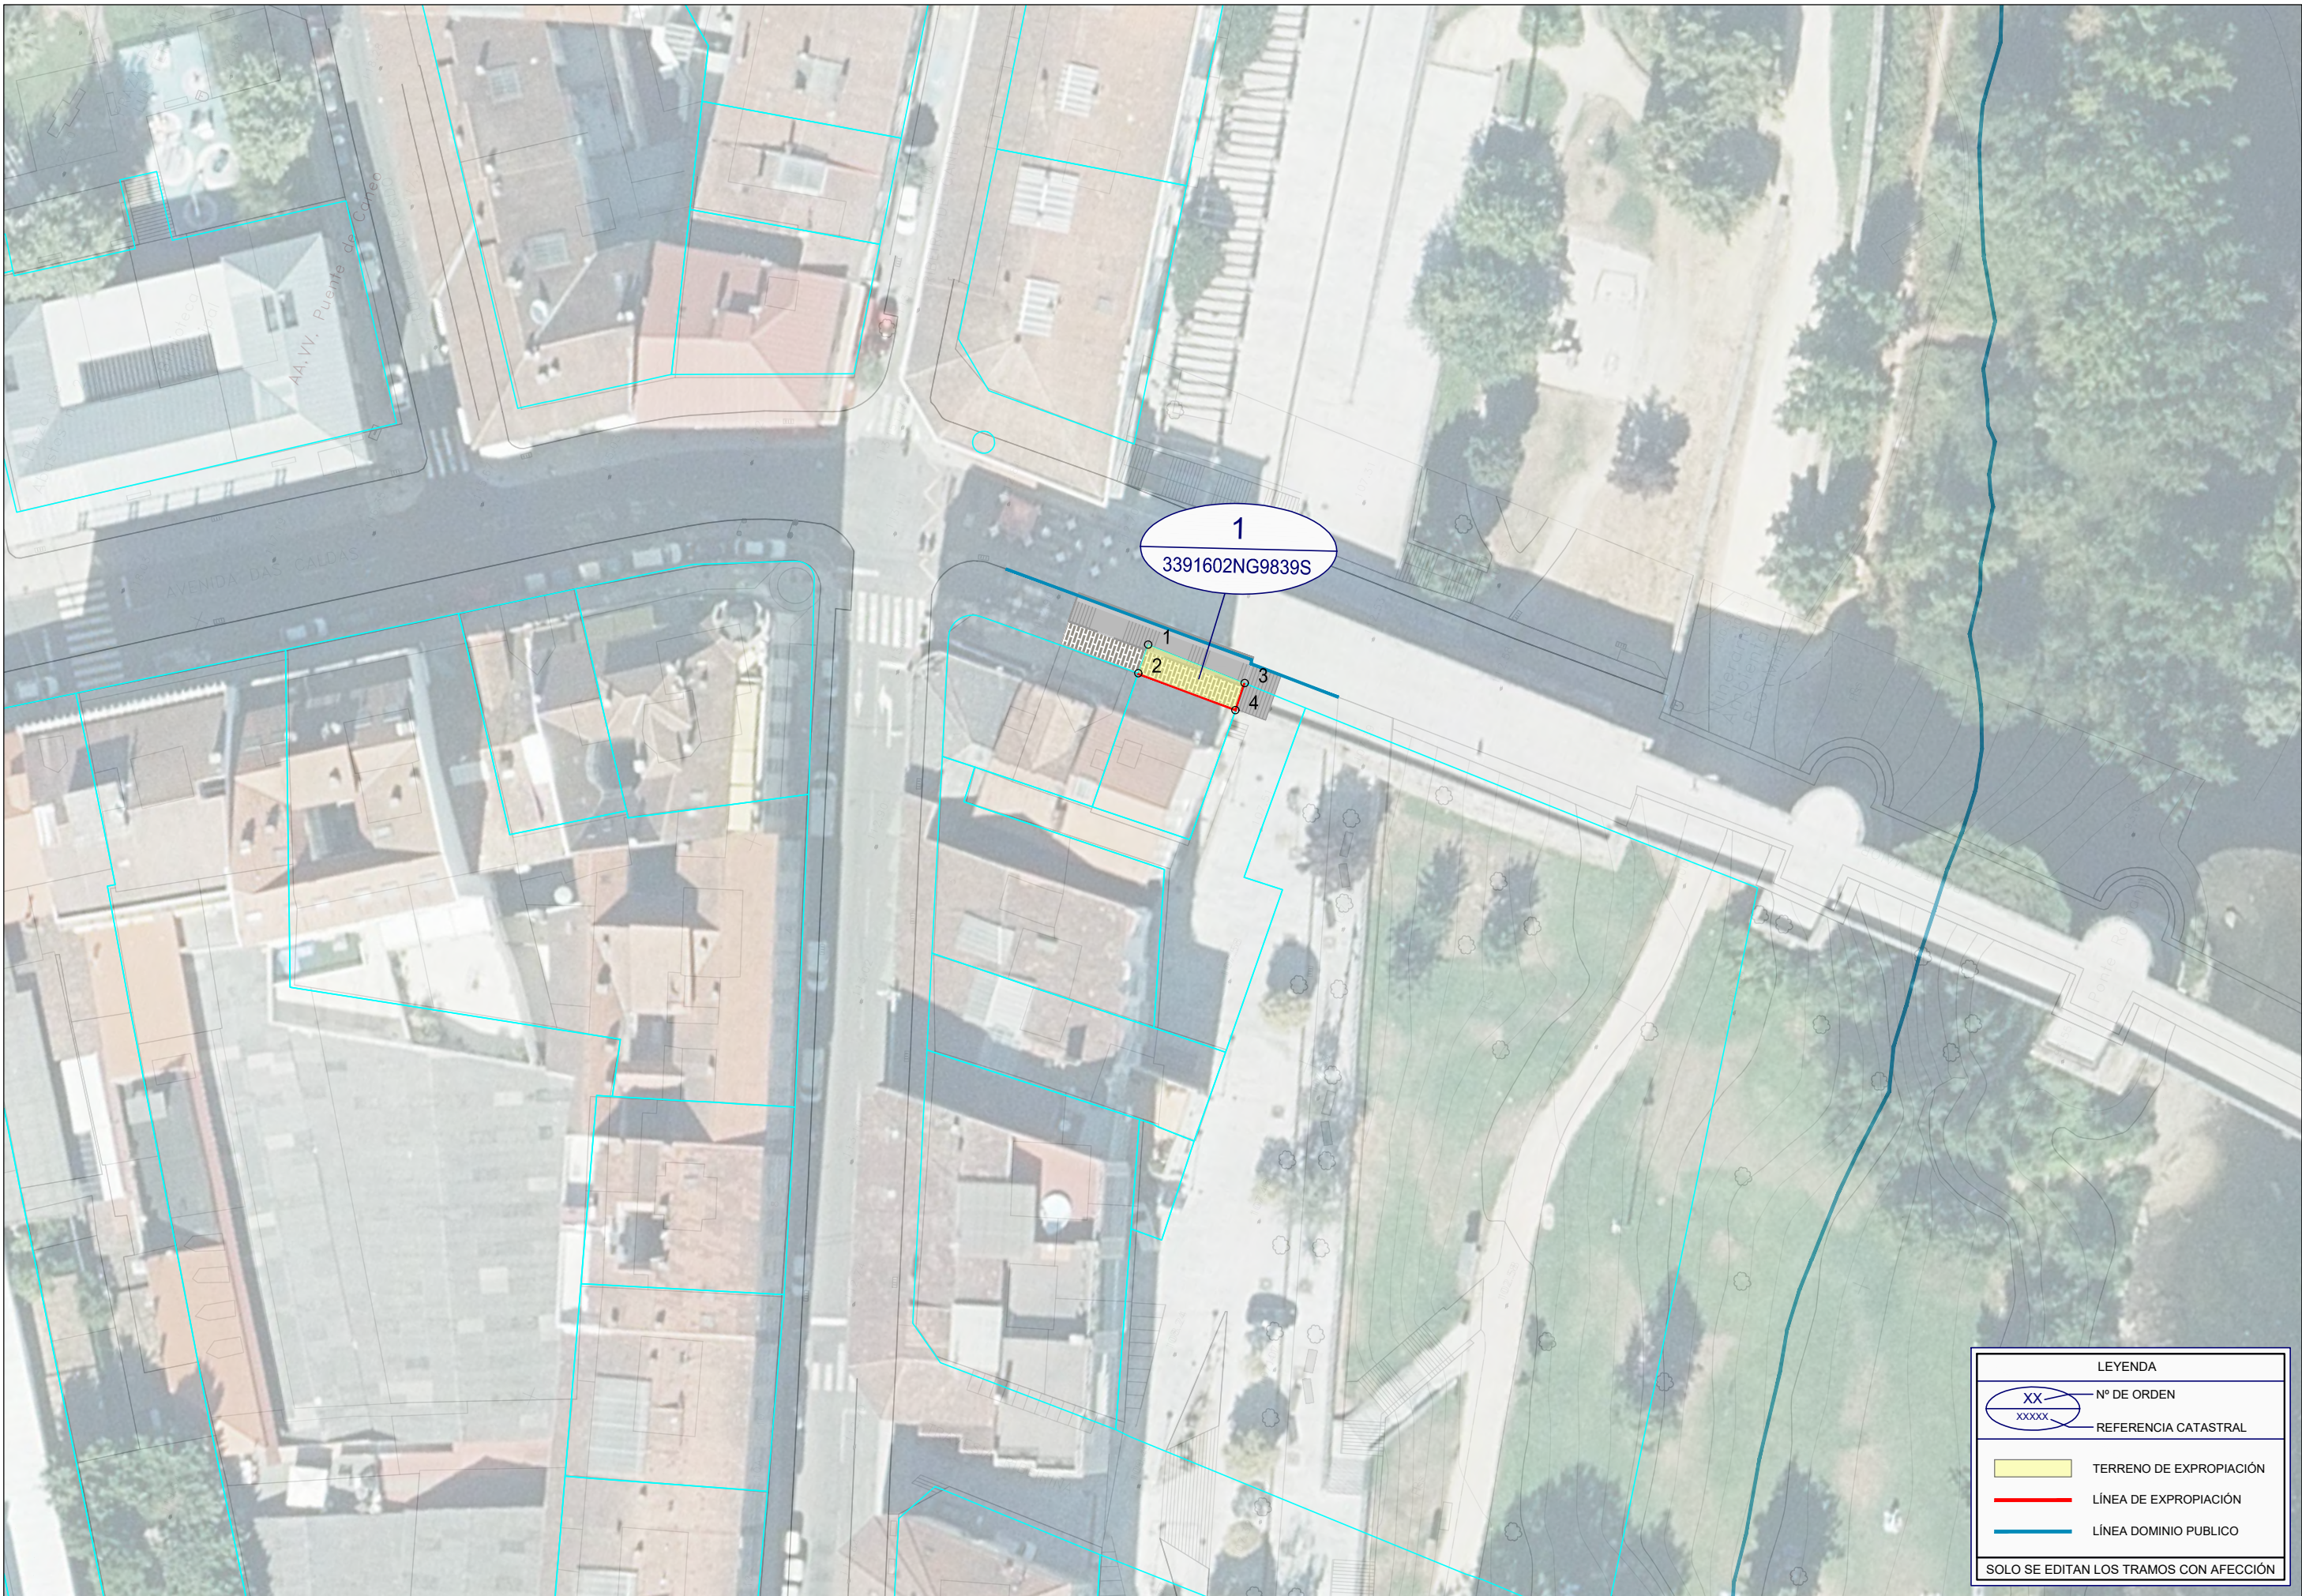

LEYENDA

XX

XXXXX

Nº DE ORDEN

REFERENCIA CATASTRAL

TERRENO DE EXPROPIACIÓN

LÍNEA DE EXPROPIACIÓN

LÍNEA DOMINIO PUBLICO

SOLO SE EDITAN LOS TRAMOS CON AFECCIÓN



LEYENDA

XX

Nº DE ORDEN

XXXXX

REFERENCIA CATASTRAL

TERRENO DE EXPROPIACIÓN

LÍNEA DE EXPROPIACIÓN

LÍNEA DOMINIO PUBLICO

SOLO SE EDITAN LOS TRAMOS CON AFECCIÓN

XUNTA DE GALICIA

CONSELLERÍA DE INFRAESTRUTURAS E MOBILIDADE

Financiado por la Unión Europea

Next Generation EU

Plan de Recuperación, Transformación e Resiliencia

NEXT GENERATION GALICIA

SERVICIO: PROXECTOS

CONSULTOR:

proyfe

INGENIERIA DEL NOROESTE, S.L.

EL INGENIERO DE CAMINOS, C.Y.P. AUTOR DEL PROYECTO: DAVID PARGINAS LAMAS

EL INGENIERO DE CAMINOS, C.Y.P. DIRECTOR DEL PROYECTO: MARCOS BUIDE POLLAN

DIBUJO: DELINEACIÓN PROYFE

REVISÓ: RT / DT

SUSTITUYE A: SUSTITUIDO POR:

ESCALAS: DIN A1: 1 / 250 DIN A3: 1 / 500

0 2.5 7.5 10m

TÍTULO: EIXO DE MODALIDADE SOSTIBLE EN OURENSE. TREITO OS REMEDIOS - EXPOURENSE (SENDA RÍO BARBAÑA)

CLAVE: OU/22/081.06


NUMERO DE PLANO: A05

HOJA: 2 DE 7

DESIGNACIÓN DEL PLANO: PLANTA DE EXPROPIACIONES PASEO DAS BURGAS

FECHA: MARZO 2023

NUMERO DE PÁGINA:

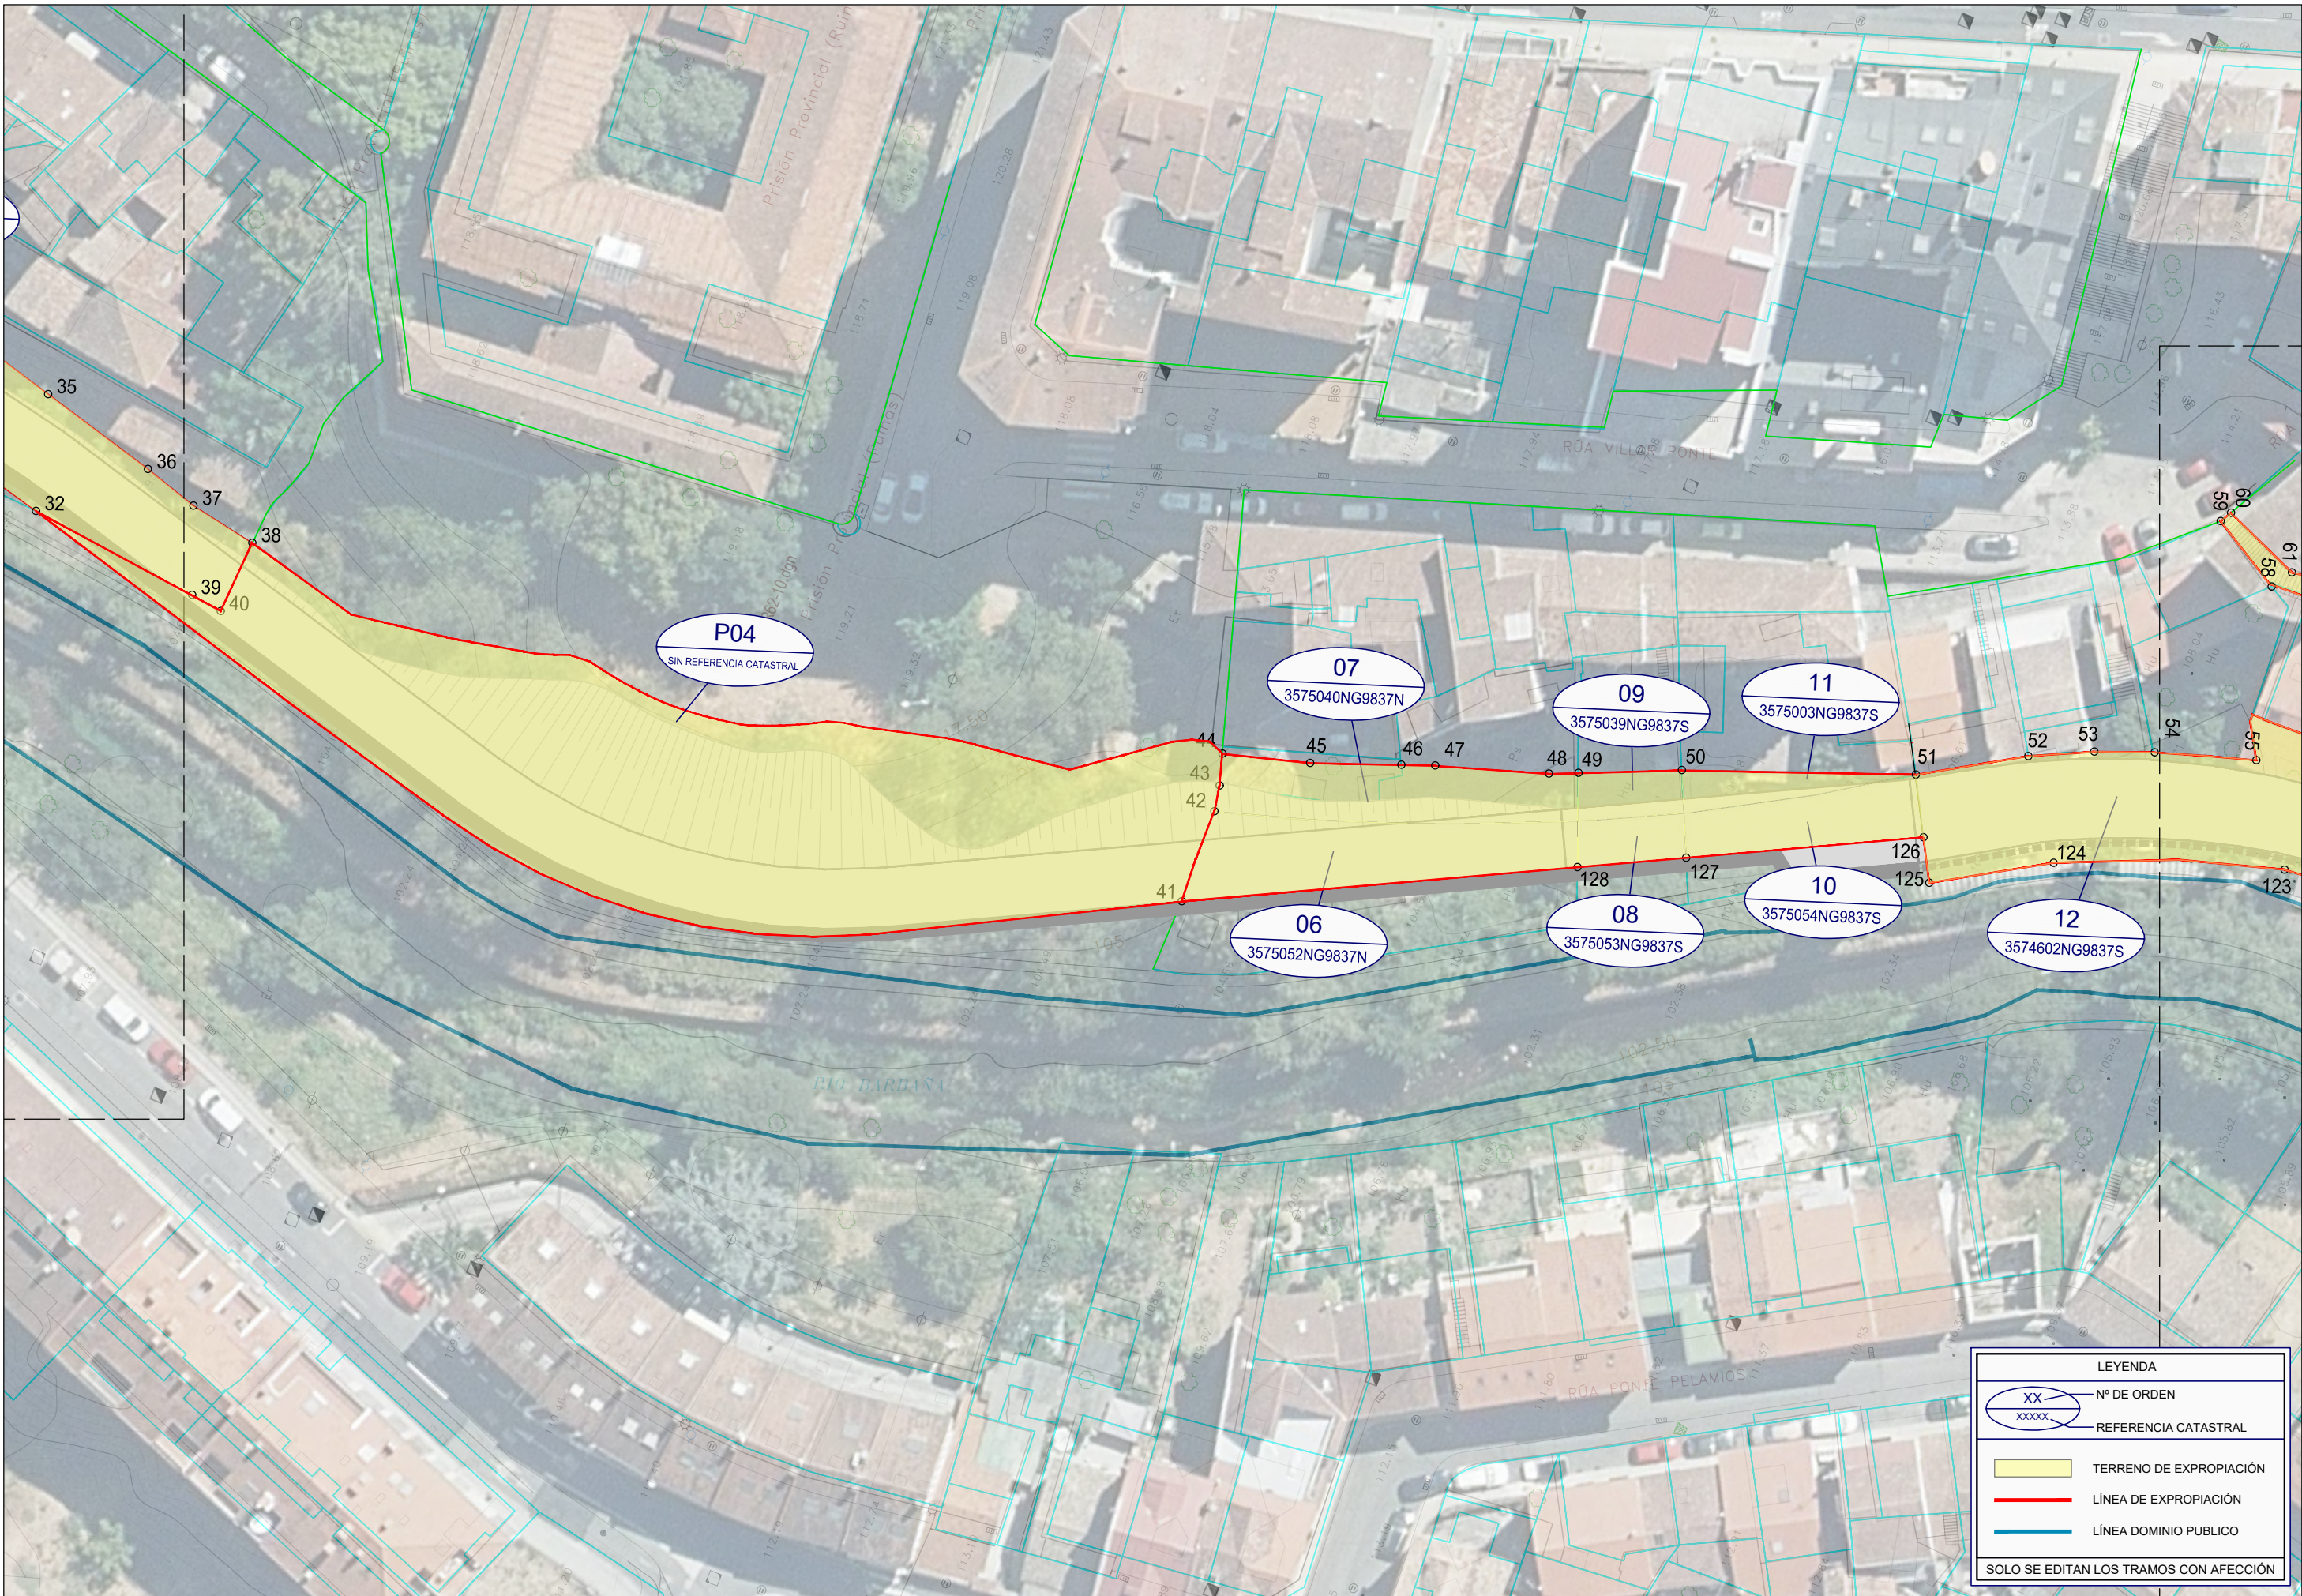

LEYENDA

XX

Nº DE ORDEN

XXXXX

REFERENCIA CATASTRAL

TERRENO DE EXPROPIACIÓN

LÍNEA DE EXPROPIACIÓN

LÍNEA DOMINIO PUBLICO

SOLO SE EDITAN LOS TRAMOS CON AFECCIÓN



LEYENDA

XX

Nº DE ORDEN

XXXXX

REFERENCIA CATASTRAL


TERRENO DE EXPROPIACIÓN

LÍNEA DE EXPROPIACIÓN

LÍNEA DOMINIO PUBLICO

SOLO SE EDITAN LOS TRAMOS CON AFECCIÓN



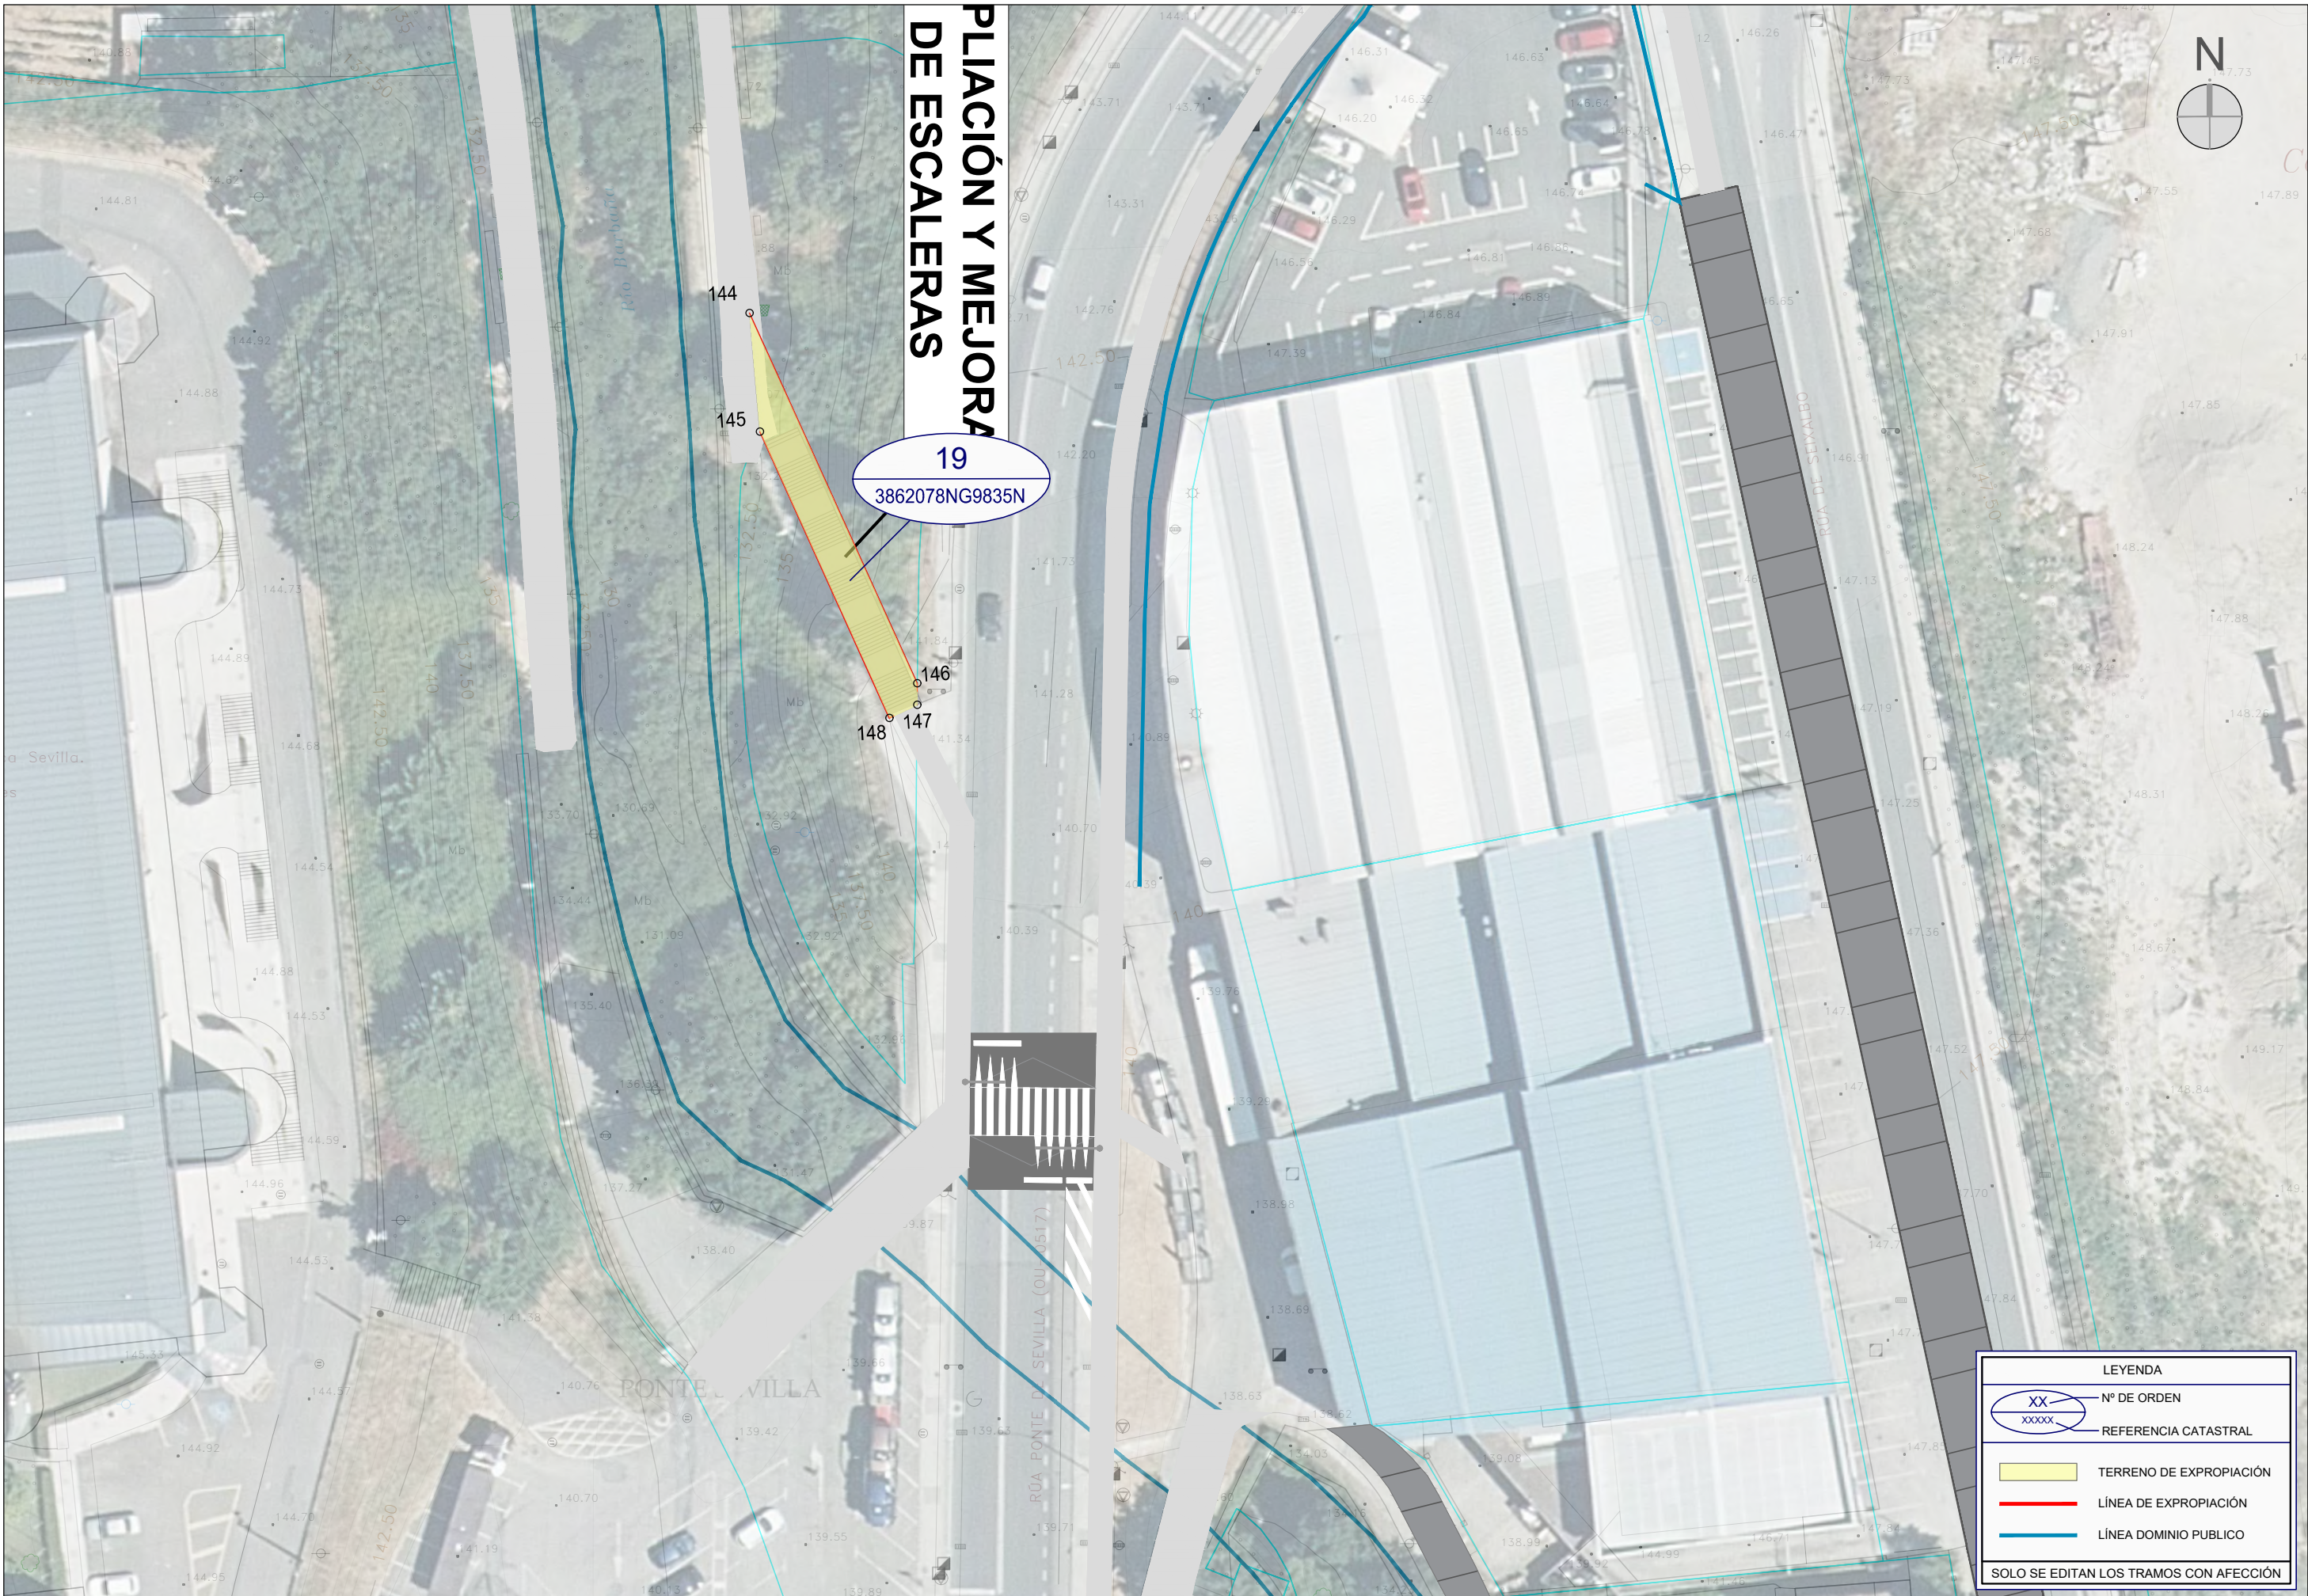

PLAZA Y MEJORA
DE ESCALERAS

19
3862078NG9835N

LEYENDA

XX

Nº DE ORDEN

XXXXX

REFERENCIA CATASTRAL

TERRENO DE EXPROPIACIÓN

LÍNEA DE EXPROPIACIÓN

LÍNEA DOMINIO PUBLICO

SOLO SE EDITAN LOS TRAMOS CON AFECCIÓN