


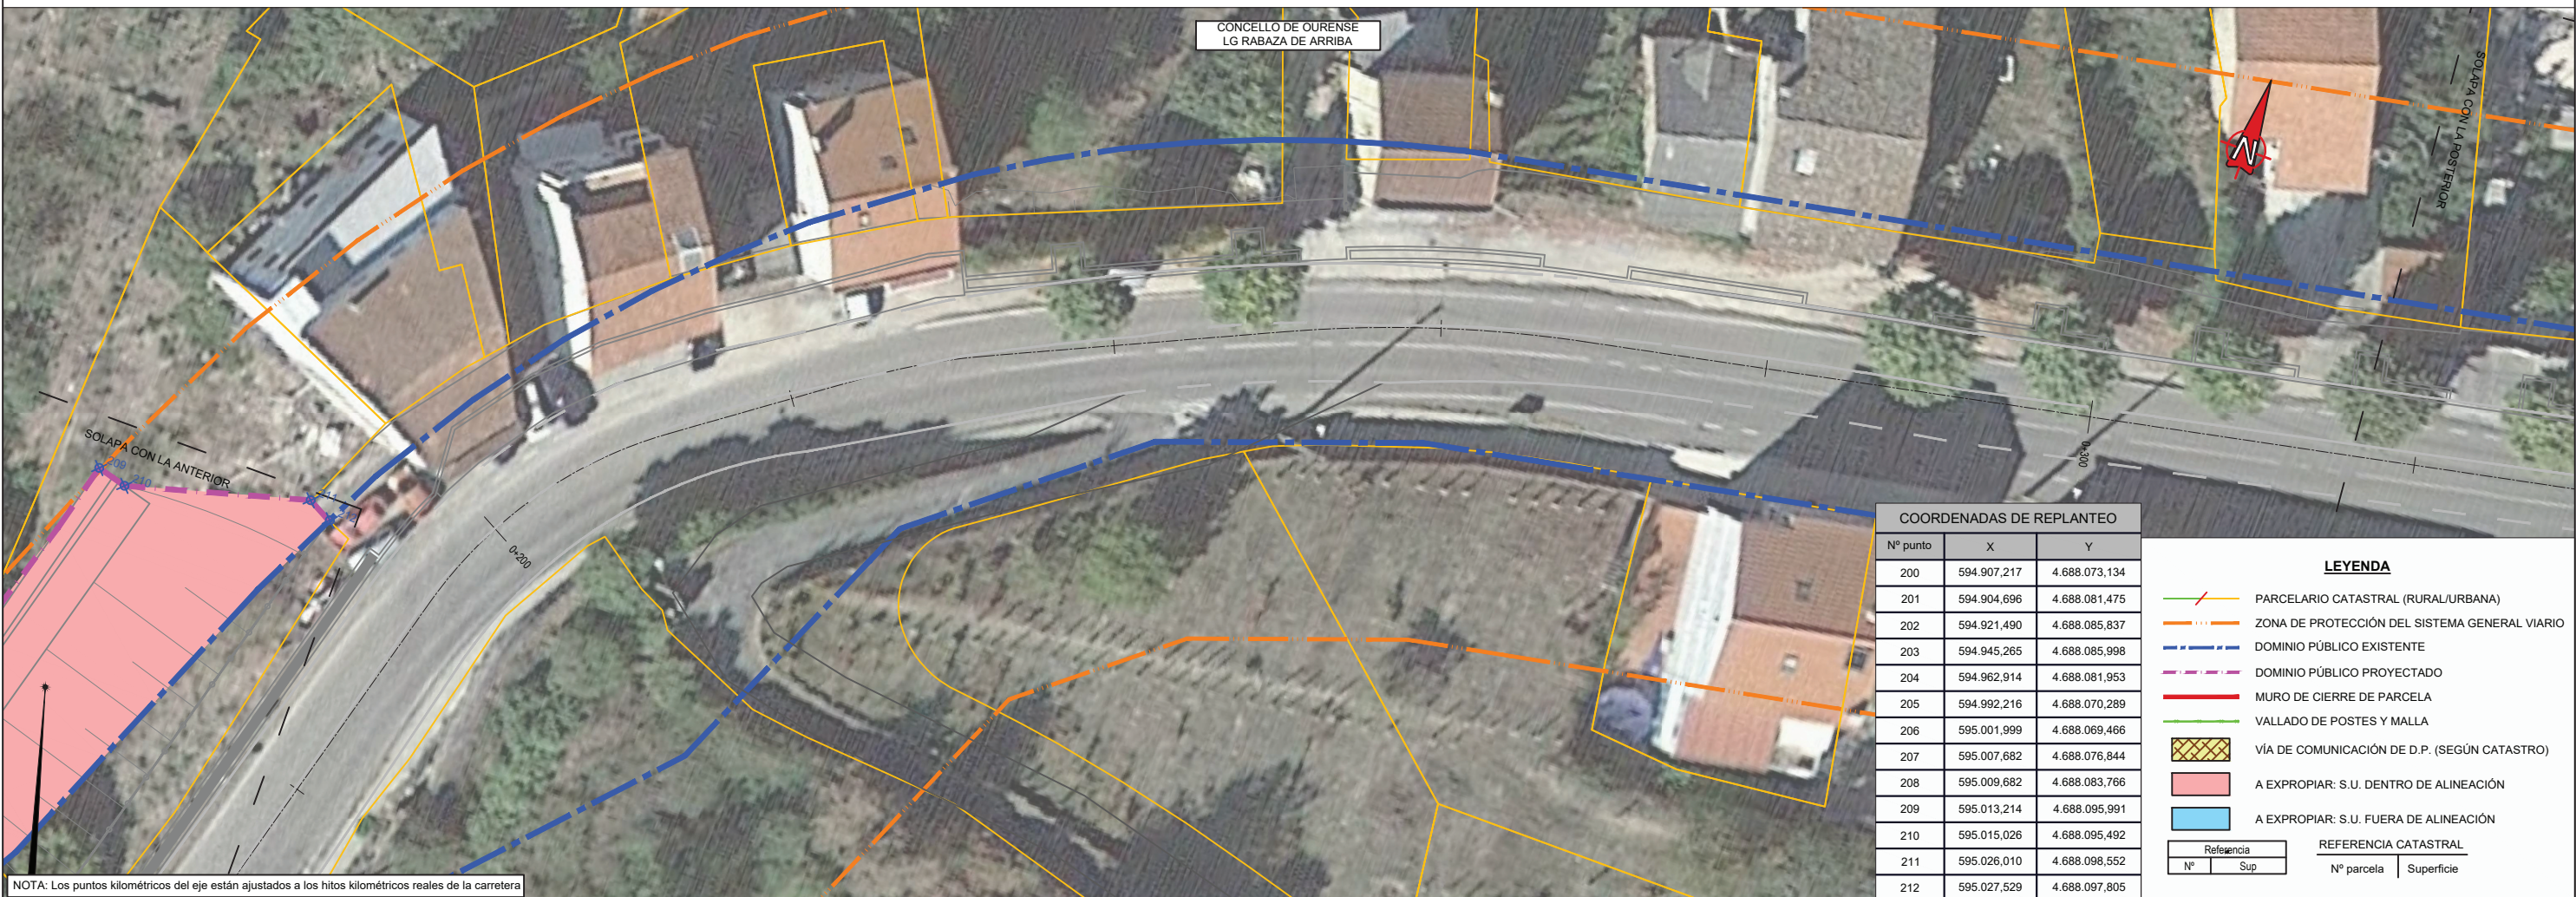
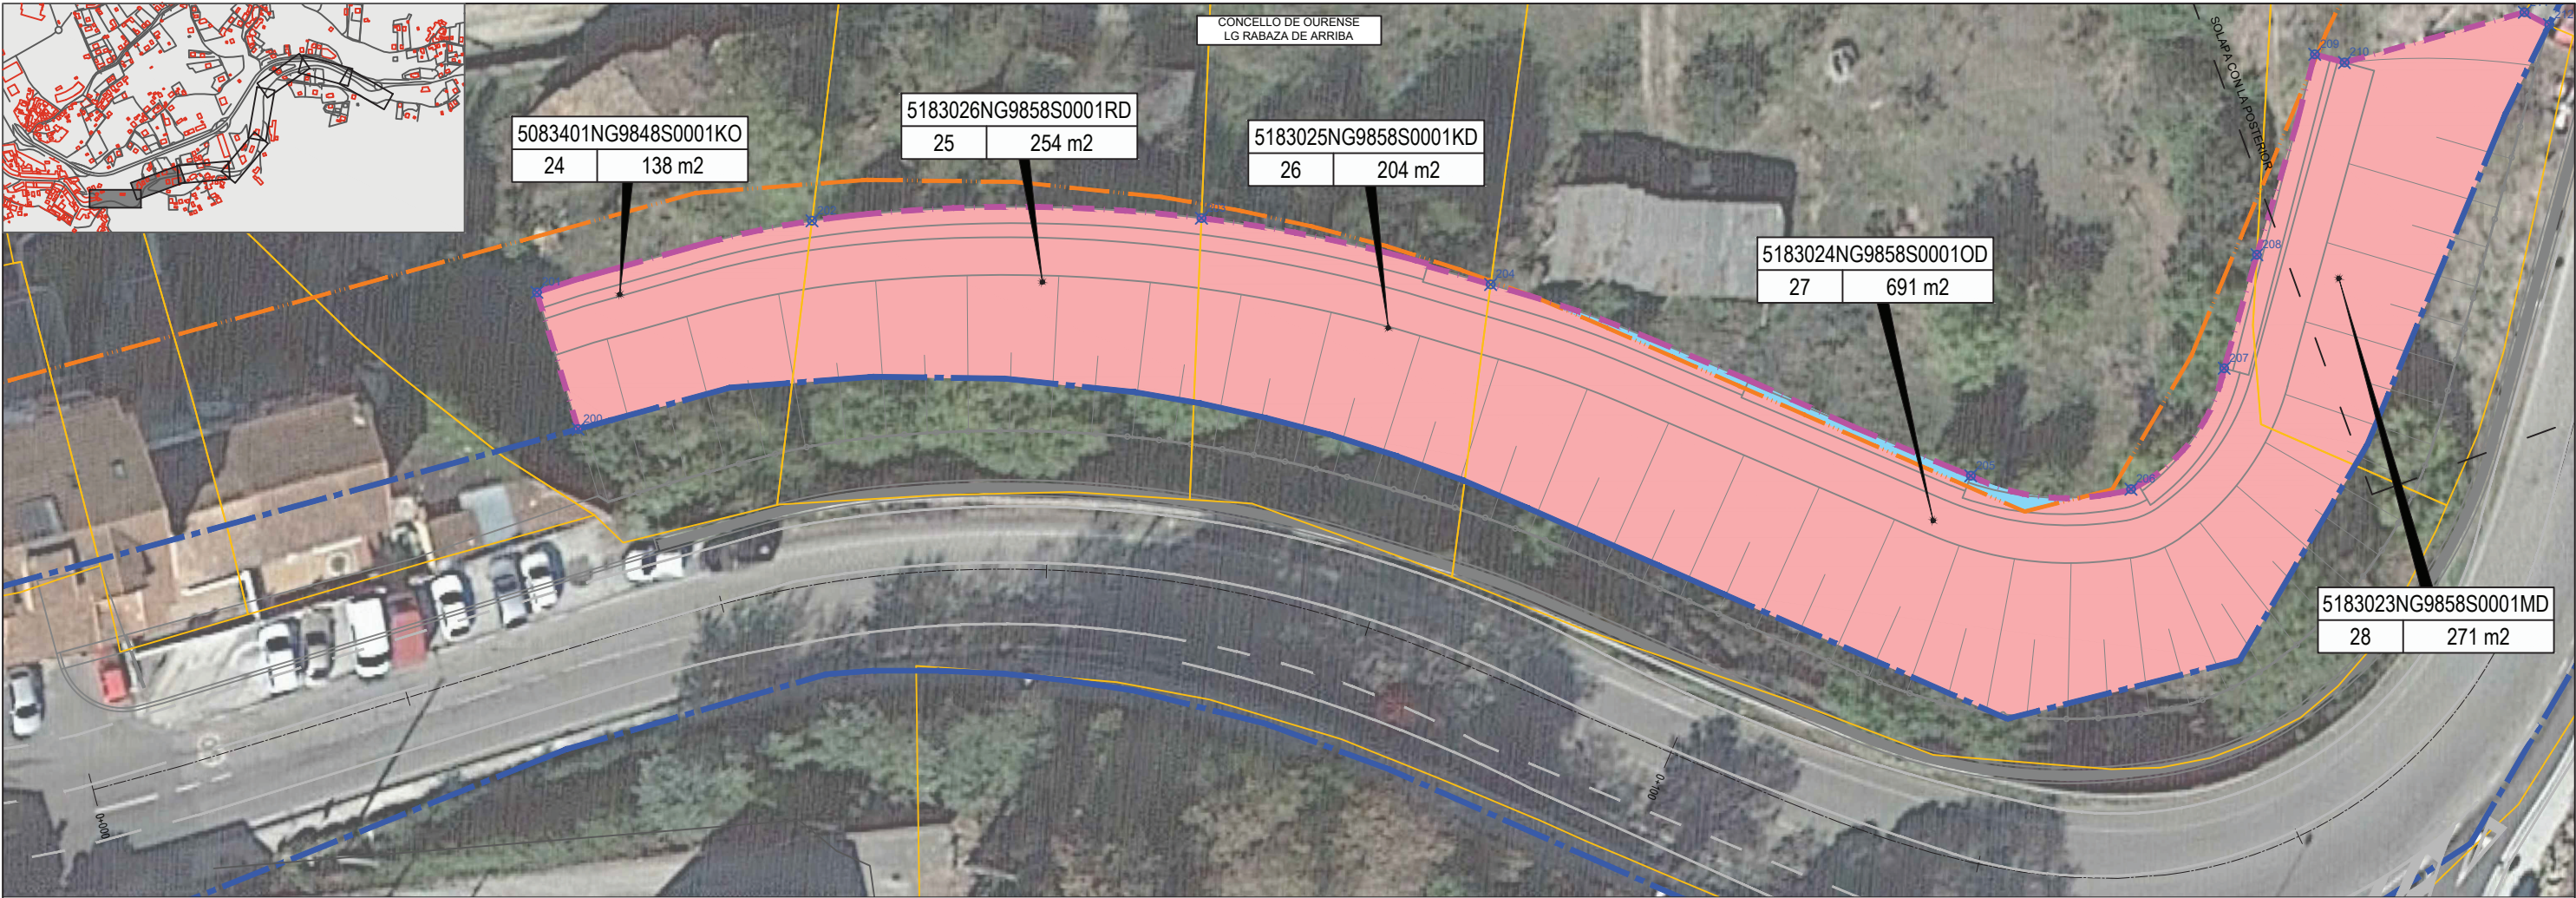


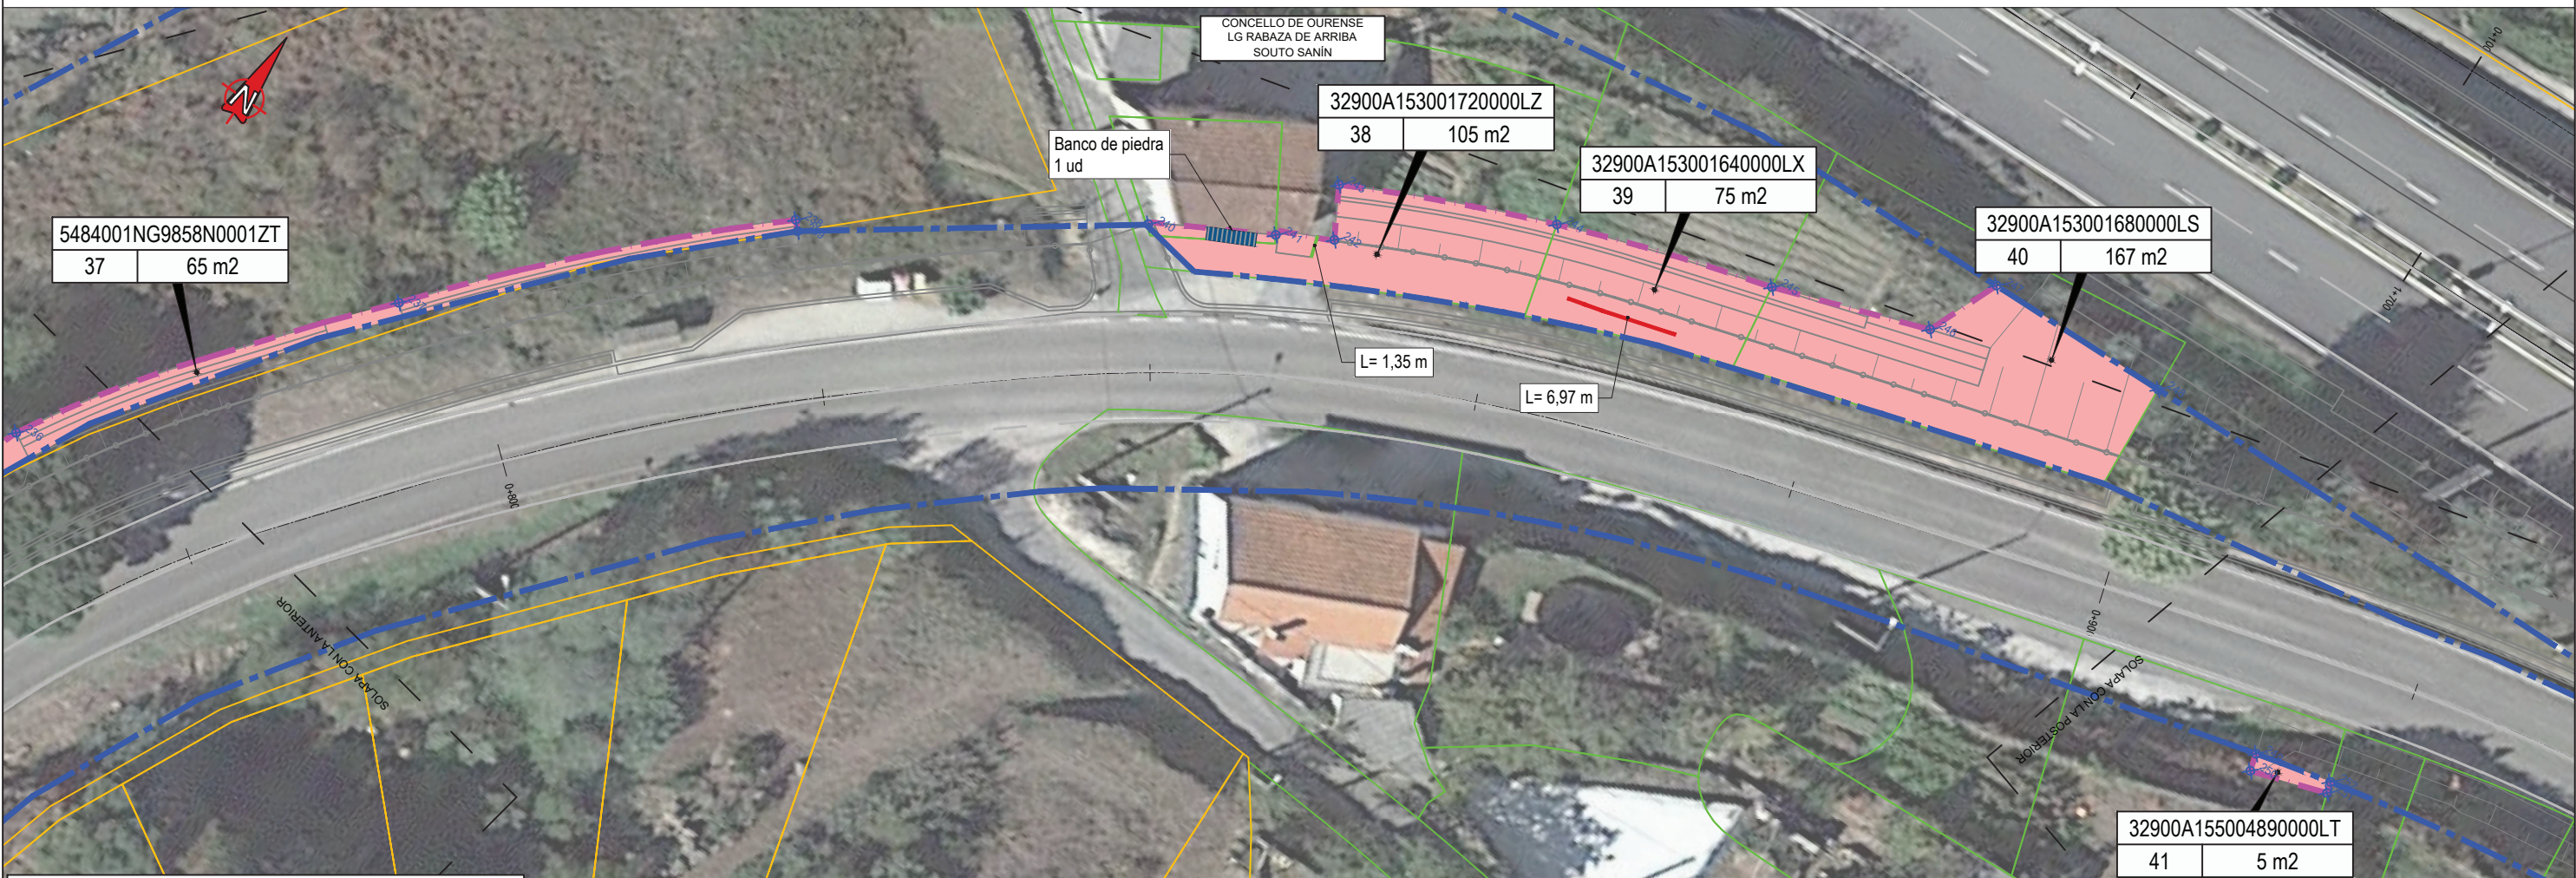

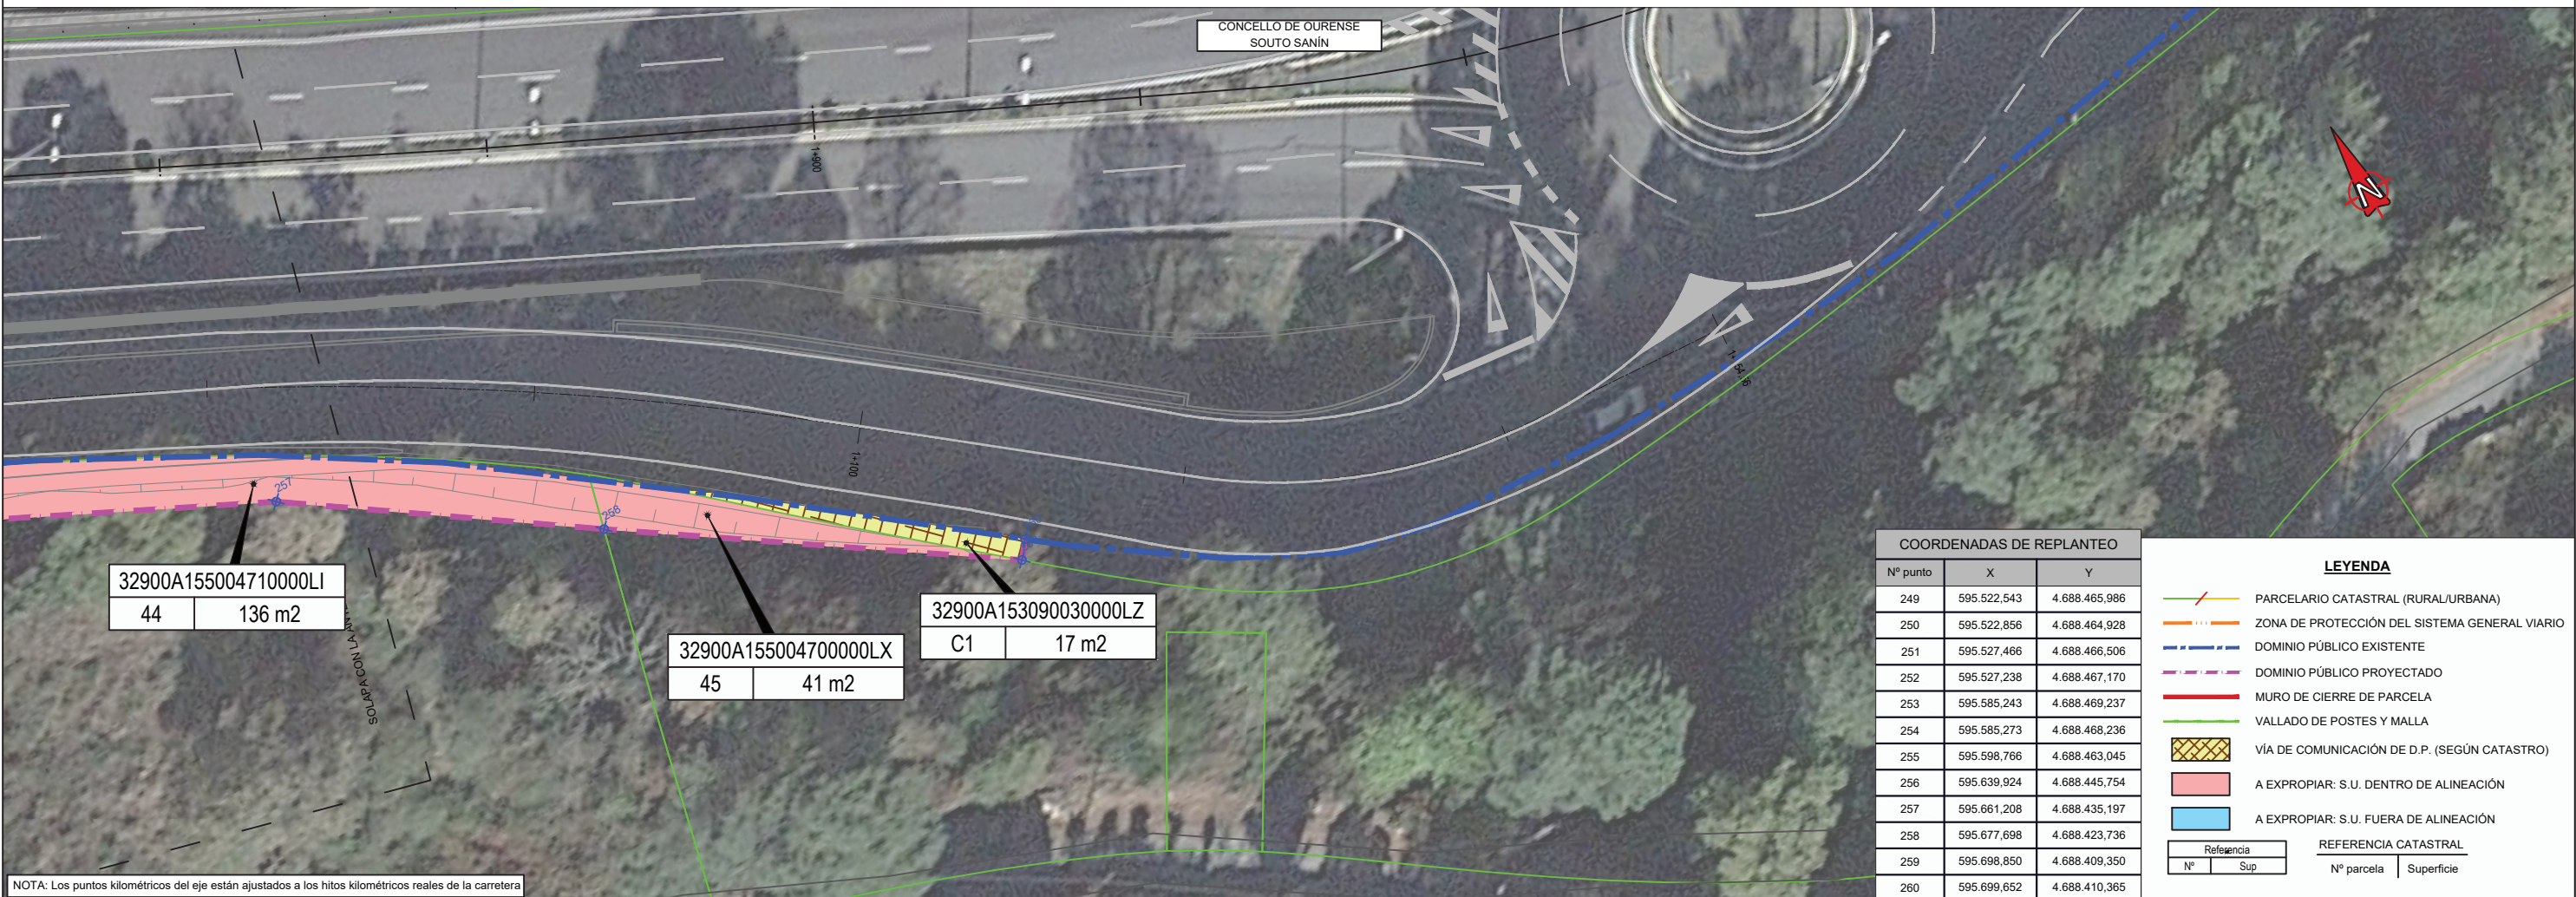

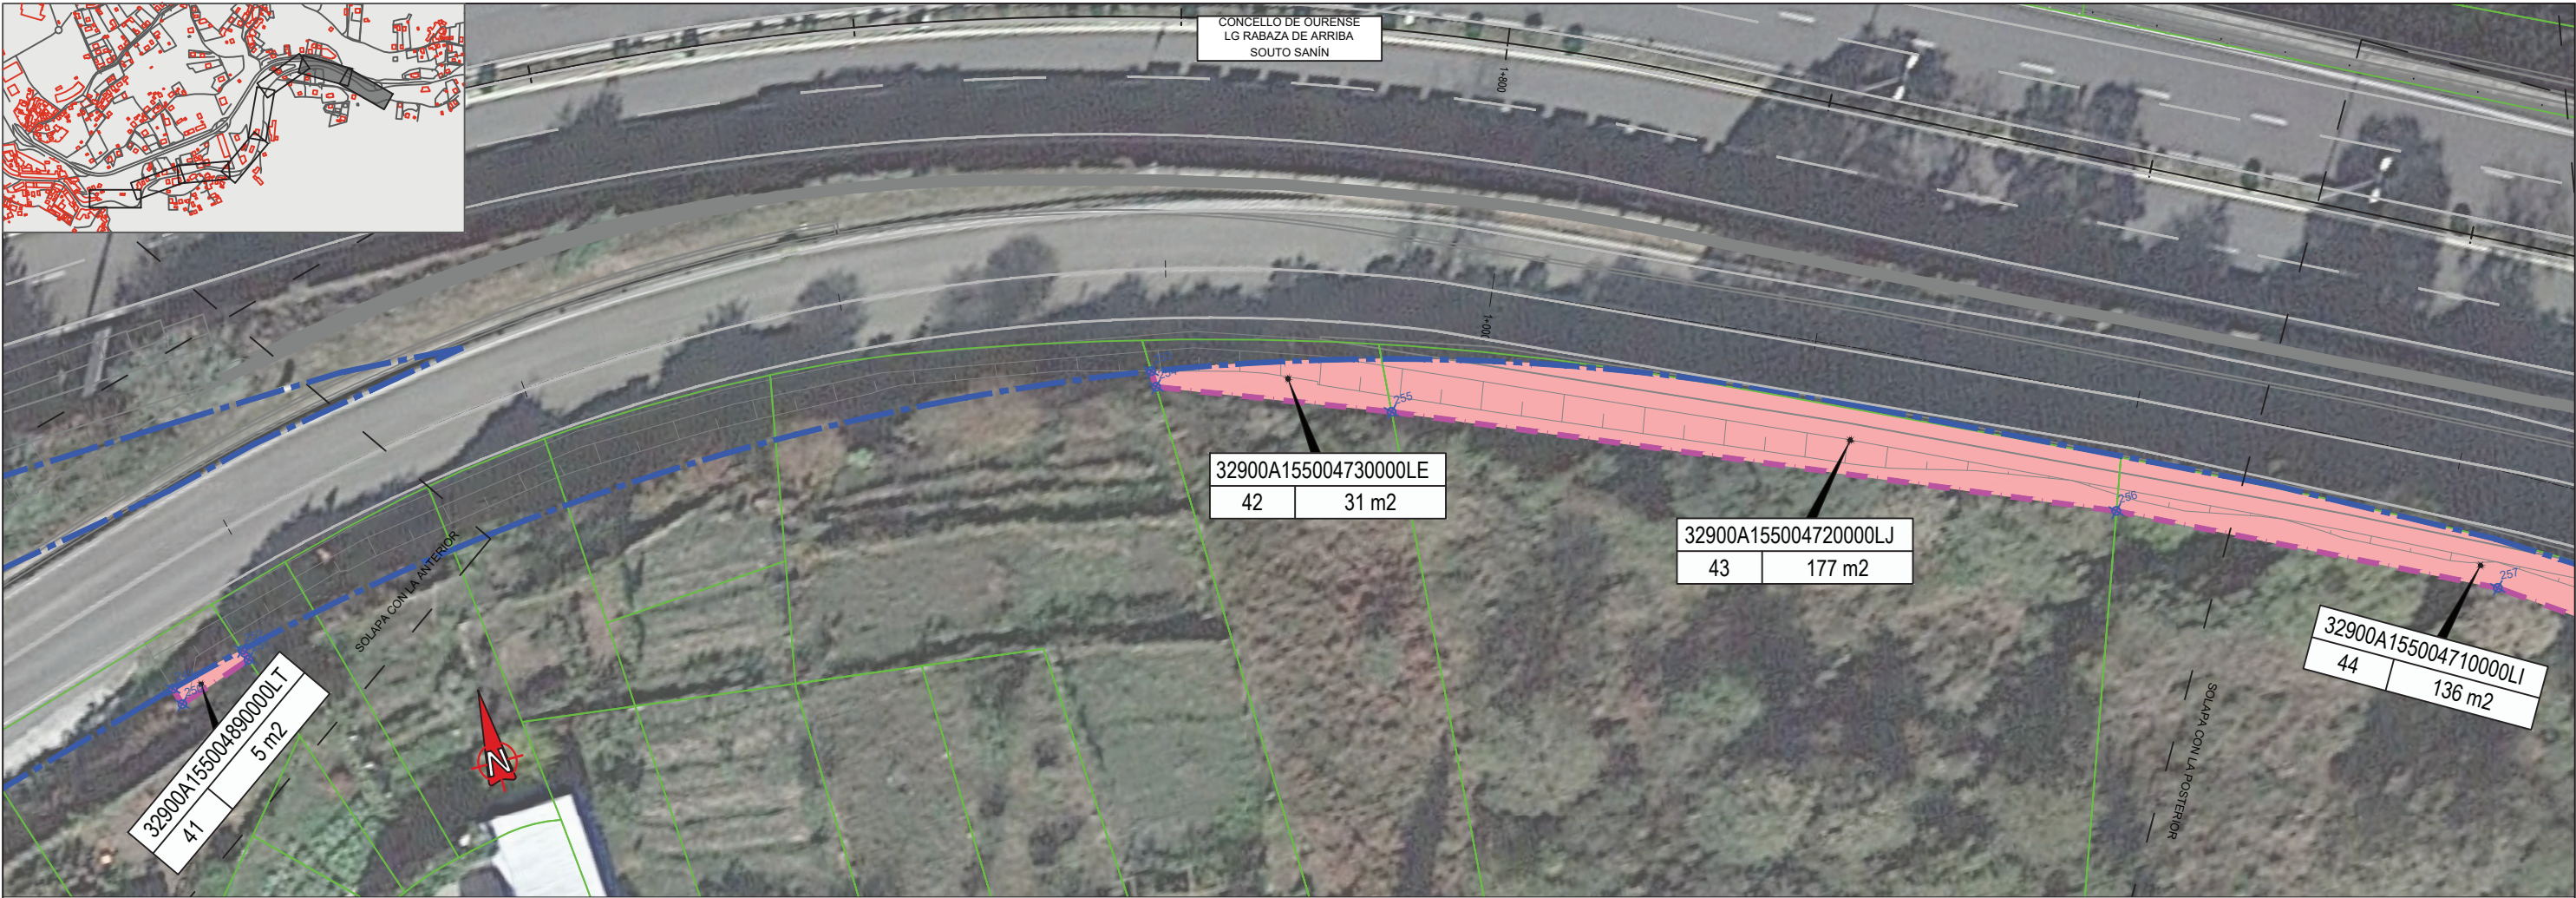

NOTA: Los puntos kilométricos del eje están ajustados a los hitos kilométricos reales de la carretera

COORDENADAS DE REPLANTEO		
Nº punto	X	Y
249	595.522,543	4.688.465,986
250	595.522,856	4.688.464,928
251	595.527,466	4.688.466,506
252	595.527,238	4.688.467,170
253	595.585,243	4.688.469,237
254	595.585,273	4.688.468,236
255	595.598,766	4.688.463,045
256	595.639,924	4.688.445,754
257	595.661,208	4.688.435,197
258	595.677,698	4.688.423,736
259	595.698,850	4.688.409,350
260	595.699,652	4.688.410,365

LEYENDA

- PARCELARIO CATASTRAL (RURAL/URBANA)
- ZONA DE PROTECCIÓN DEL SISTEMA GENERAL VIARIO
- DOMINIO PÚBLICO EXISTENTE
- DOMINIO PÚBLICO PROYECTADO
- MURO DE CIERRE DE PARCELA
- VALLADO DE POSTES Y MALLA
- VÍA DE COMUNICACIÓN DE D.P. (SEGÚN CATASTRO)
- A EXPROPIAR: S.U. DENTRO DE ALINEACIÓN
- A EXPROPIAR: S.U. FUERA DE ALINEACIÓN

Referencia		REFERENCIA CATASTRAL	
Nº	Sup	Nº parcela	Superficie