LEYENDA

- PARCELARIO CATASTRAL (RURAL/URBANA)
- ZONA DE PROTECCIÓN DEL SISTEMA GENERAL VIARIO
- DOMINIO PÚBLICO EXISTENTE
- DOMINIO PÚBLICO PROYECTADO
- MURO DE CIERRE DE PARCELA
- VALLADO DE POSTES Y MALLA
- VÍA DE COMUNICACIÓN DE D.P. (SEGÚN CATASTRO)
- A EXPROPIAR: S.U. DENTRO DE ALINEACIÓN
- A EXPROPIAR: S.U. FUERA DE ALINEACIÓN

Referencia	
Nº	Sup

REFERENCIA CATASTRAL

Nº parcela | Superficie

COORDENADAS DE REPLANTEO			COORDENADAS DE REPLANTEO		
Nº punto	X	Y	Nº punto	X	Y
1	593.765,370	4.685.652,374	12	593.792,967	4.685.505,647
2	593.764,570	4.685.652,217	13	593.792,058	4.685.497,794
3	593.785,069	4.685.546,887	14	593.794,531	4.685.485,351
4	593.784,112	4.685.546,812	15	593.794,834	4.685.479,260
5	593.785,915	4.685.537,536	16	593.796,913	4.685.476,595
6	593.787,558	4.685.537,721	17	593.807,035	4.685.439,626
7	593.787,851	4.685.536,607	18	593.804,389	4.685.438,575
8	593.784,784	4.685.536,328	19	593.800,592	4.685.437,068
9	593.787,631	4.685.525,511	20	593.805,012	4.685.408,627
10	593.789,648	4.685.515,750	21	593.812,077	4.685.409,928
11	593.791,744	4.685.505,463	22	593.812,822	4.685.410,076

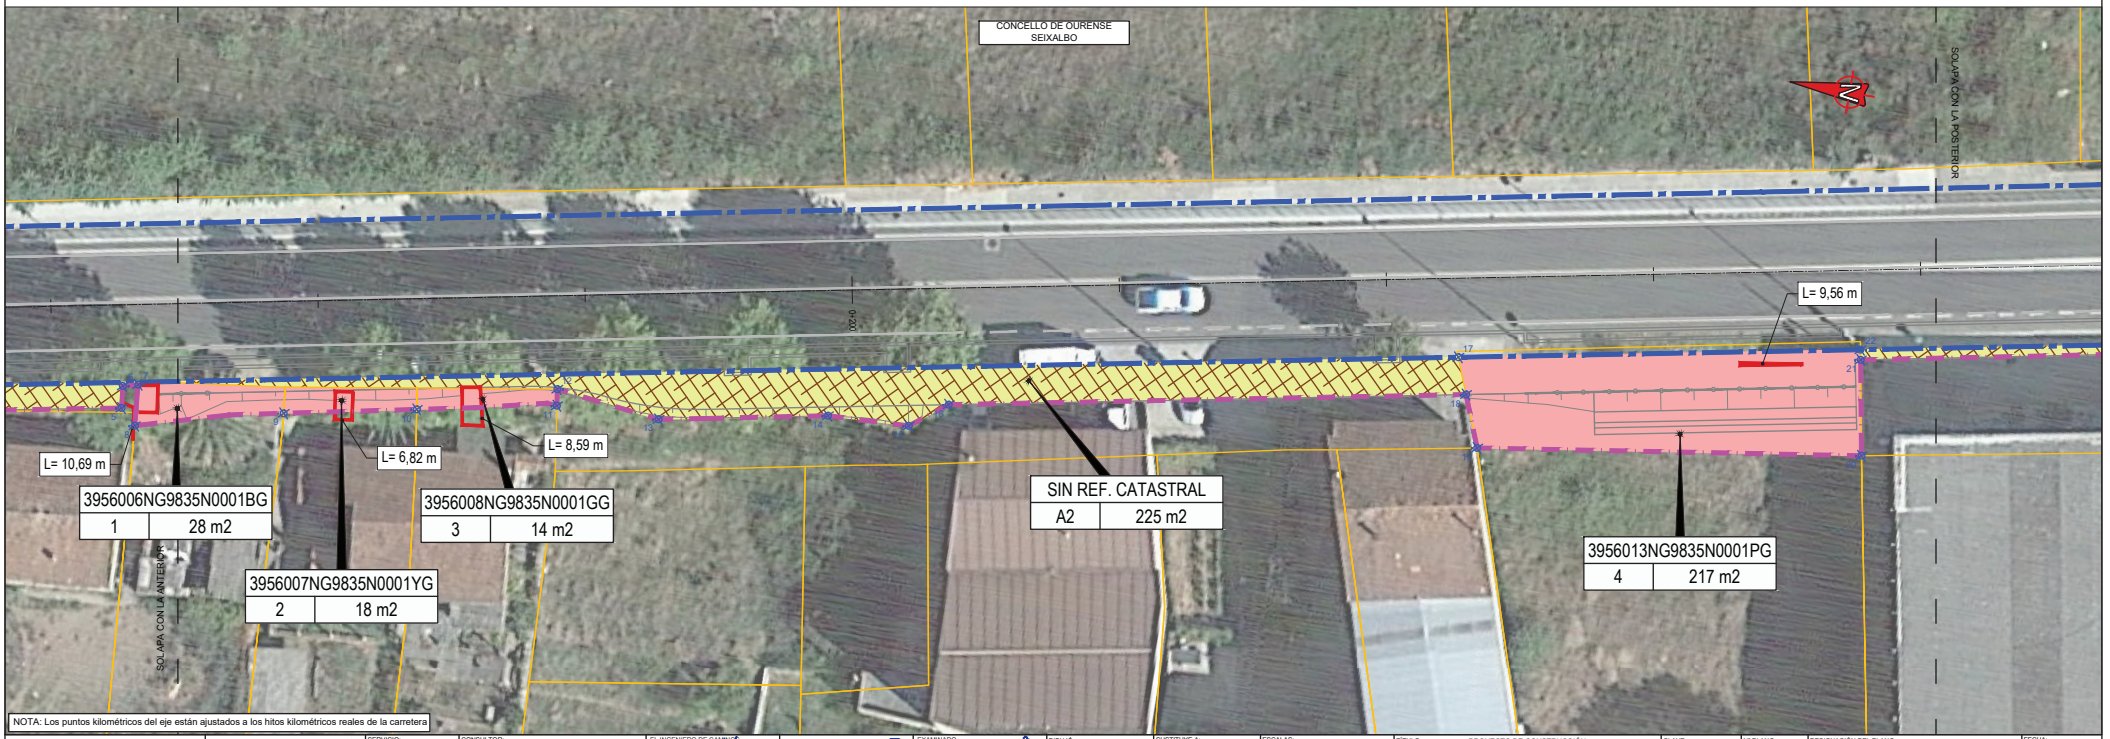

NOTA: Los puntos kilométricos del eje están ajustados a los hitos kilométricos reales de la carretera

XUNTA DE GALICIA CONSELLERÍA DE INFRAESTRUTURAS E MOBILIDADE	axencia galega de infraestruturas	SERVICIO: ÁREA DE PLANIFICACIÓN Y PROGRAMACIÓN	CONSULTOR: U.T.E. DEVIARIOS - INRUPRE	EL INGENIERO DE CAMINOS AUTOR DEL PROYECTO: HADRIÁN ARIAS GIRÓN	DIRECTOR DEL PROYECTO: MARCOS BUIDE POLLA	EXAMINADO; LA JEFA DEL SERVICIO DE PROYECTOS: MARIA JESÚS TEJADA LÓPEZ	DIBUJÓ: MONTSE CARBALLEIRA GARCIA COTEJÓ: ADRIÁN REY VÁZQUEZ	SUSTITUYE A: SUSTITUIDO POR:	ESCALAS: A1: 1/200 A3: 1/400	TÍTULO: PROYECTO DE CONSTRUCCIÓN **Fomento da mobilidade sostible. Senda na OU-105, treito: A Ponte Sevilla (P.Q.0+000-0+850), na OU-536, treito: Rabaza (P.Q 0+790-2+320) e na Avenida de Ponferrada (P.Q. 0+000-1+140)**	CLAVE: OU/16/271.06	Nº PLANO: A19.1 HOJA 1 DE 3	DESIGNACIÓN DEL PLANO: **EXPROPIACIONES** OU-105	FECHA: MARZO 2019 Nº DE PÁGINA:

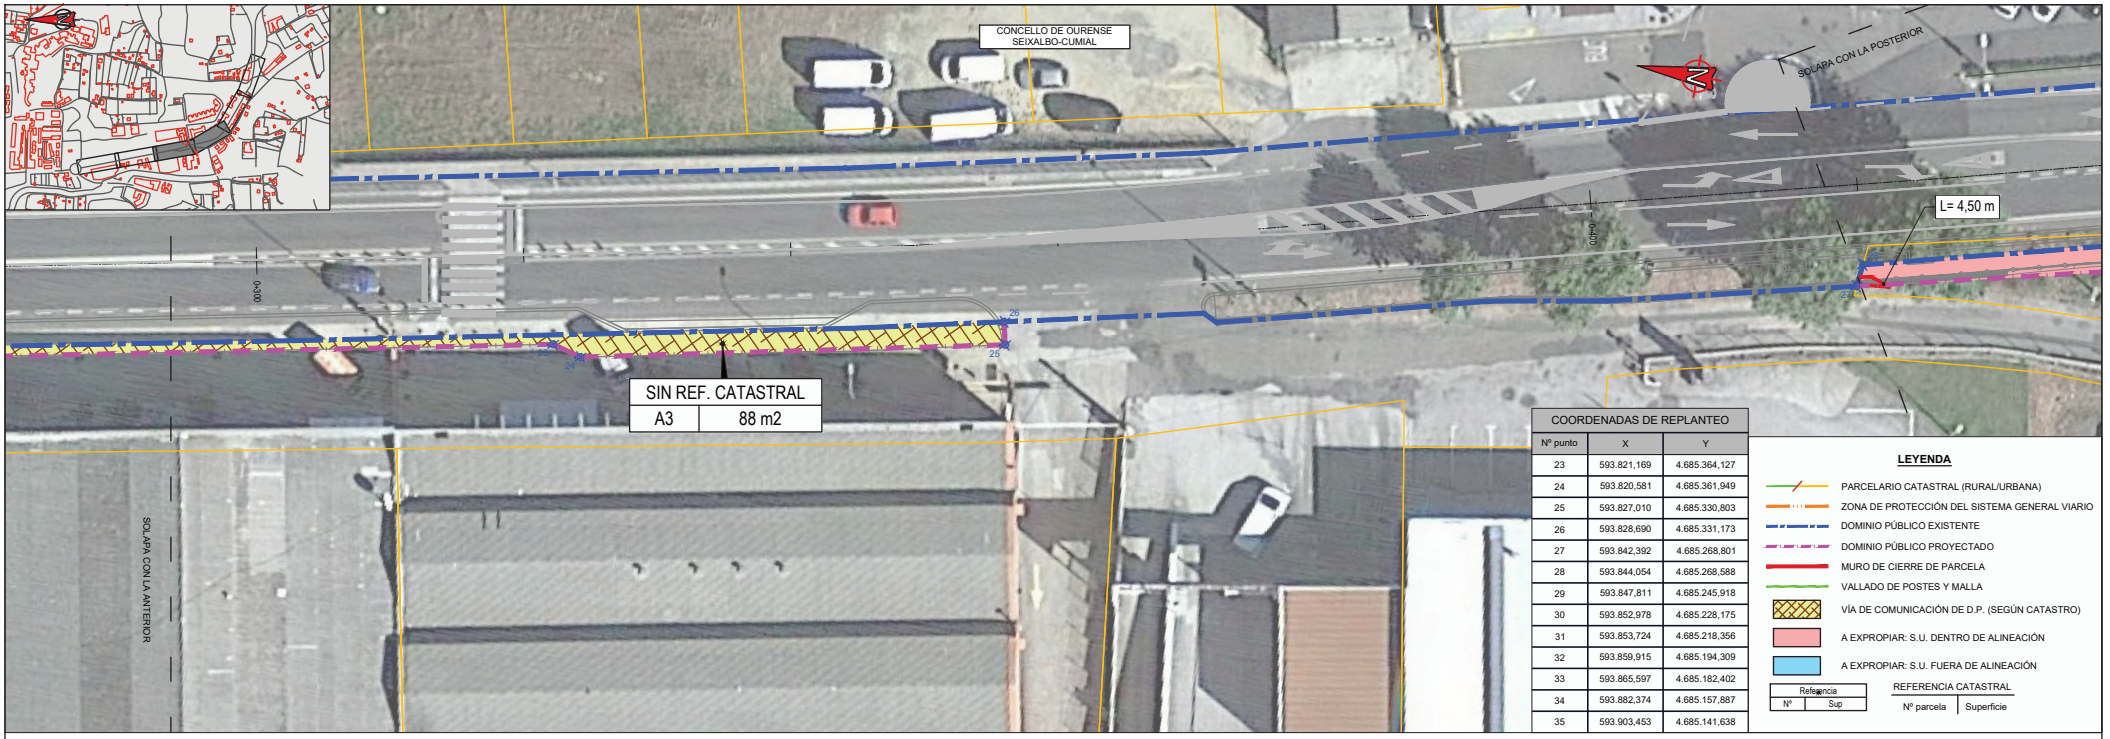

COORDENADAS DE REPLANTEO		
Nº punto	X	Y
23	593.821,169	4.685.364,127
24	593.820,581	4.685.361,949
25	593.827,010	4.685.330,803
26	593.828,690	4.685.331,173
27	593.842,392	4.685.268,801
28	593.844,054	4.685.268,588
29	593.847,811	4.685.245,918
30	593.852,978	4.685.228,175
31	593.853,724	4.685.218,356
32	593.859,915	4.685.194,309
33	593.865,597	4.685.182,402
34	593.882,374	4.685.157,887
35	593.903,453	4.685.141,638

LEYENDA

- PARCELARIO CATASTRAL (RURAL/URBANA)
- ZONA DE PROTECCIÓN DEL SISTEMA GENERAL VIARIO
- DOMINIO PÚBLICO EXISTENTE
- DOMINIO PÚBLICO PROYECTADO
- MURO DE CIERRE DE PARCELA
- VALLADO DE POSTES Y MALLA
- VÍA DE COMUNICACIÓN DE D.P. (SEGÚN CATASTRO)
- A EXPROPIAR: S.U. DENTRO DE ALINEACIÓN
- A EXPROPIAR: S.U. FUERA DE ALINEACIÓN

REFERENCIA CATASTRAL

Referencia	
Nº	Sup
Nº parcela	Superficie

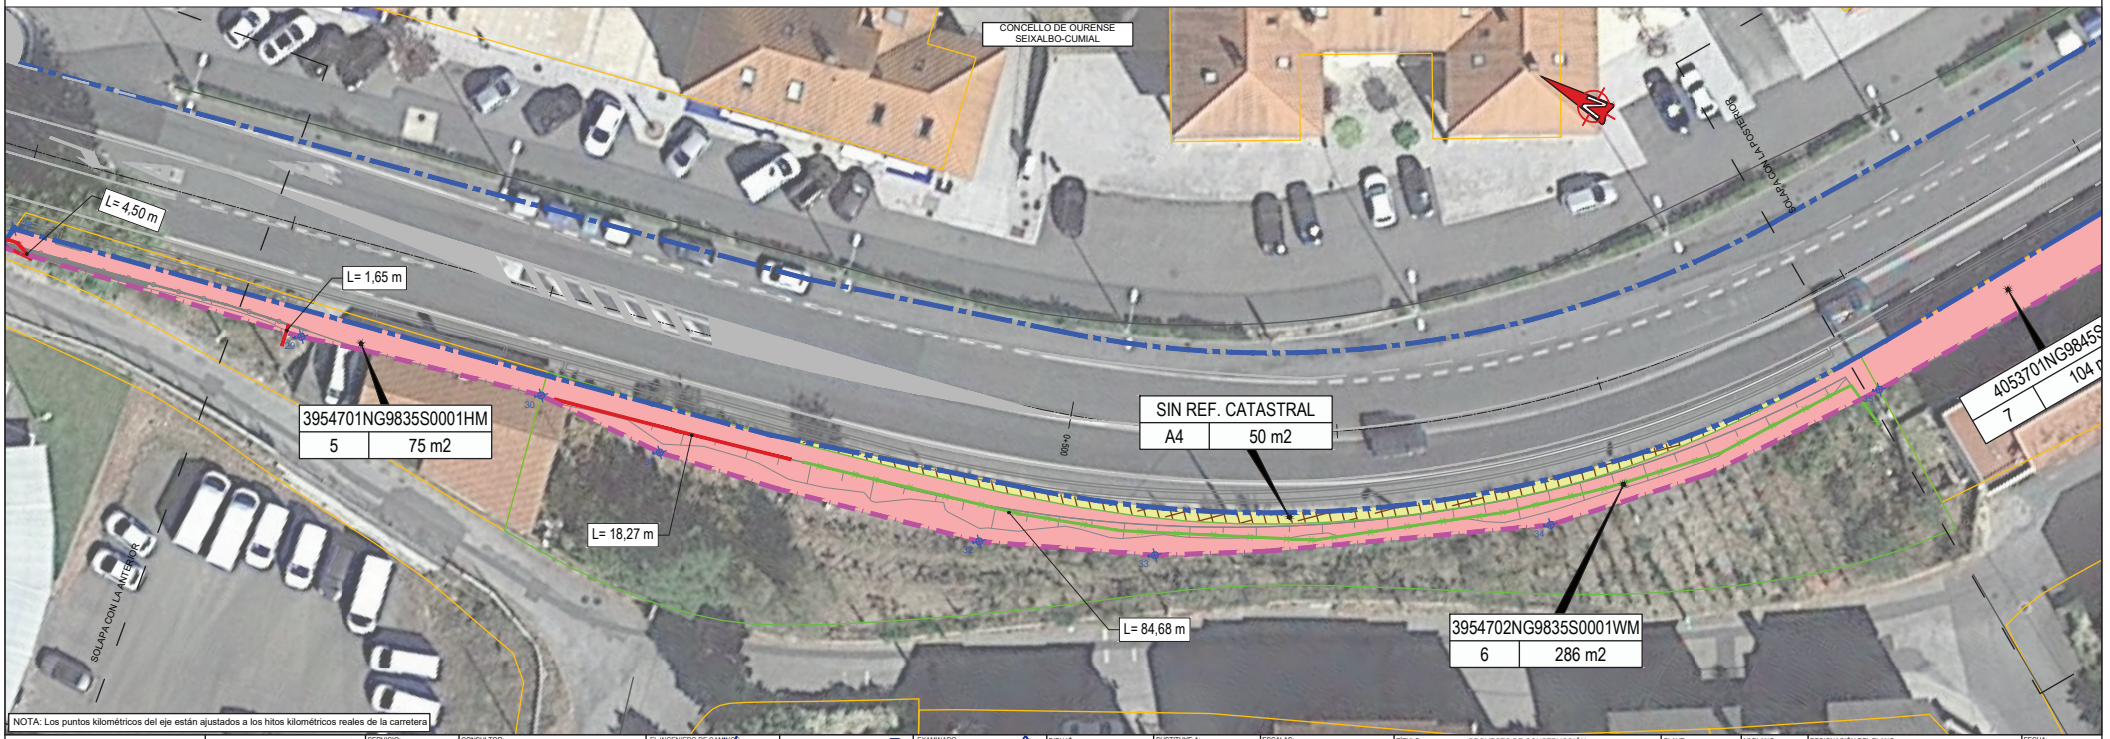

NOTA: Los puntos kilométricos del eje están ajustados a los hitos kilométricos reales de la carretera

XUNTA DE GALICIA CONSELLERÍA DE INFRAESTRUTURAS E MOBILIDADE	axencia galega de infraestruturas	SERVICIO: ÁREA DE PLANIFICACIÓN Y PROGRAMACIÓN	CONSULTOR: U.T.E. DEVIARIOS - INRUPRE	EL INGENIERO DE CAMINOS AUTOR DEL PROYECTO: HADRIÁN ARIAS GIRÓN	DIRECTOR DEL PROYECTO: MARCOS BUIDE POLLÁN	EXAMINADO, LA JEFA DEL SERVICIO DE PROYECTOS MARIA JESÚS TEJADA LÓPEZ	DIBUJÓ: MONTSE CARBALLEIRA GARCÍA COTEJÓ: ADRIÁN REY VÁZQUEZ	SUSTITUYE A: SUSTITUIDO POR:	ESCALAS: A1: 1/200 A3: 1/400 0 2 4 8 m	TÍTULO: PROYECTO DE CONSTRUCCIÓN **Fomento da mobilidade sostible.** **Senda na OU-105, treito: A Ponte Sevilla (P.Q.0+000-0+850), na OU-536, treito: Rabaza (P.Q 0+790-2+320) e na Avenida de Ponferrada (P.Q. 0+000-1+140)**	CLAVE: OU/16/271.06	Nº PLANO: A19.1 HOJA 2 DE 3	DESIGNACIÓN DEL PLANO: **EXPROPIACIONES** OU-105	FECHA: MARZO 2019 Nº DE PÁGINA:

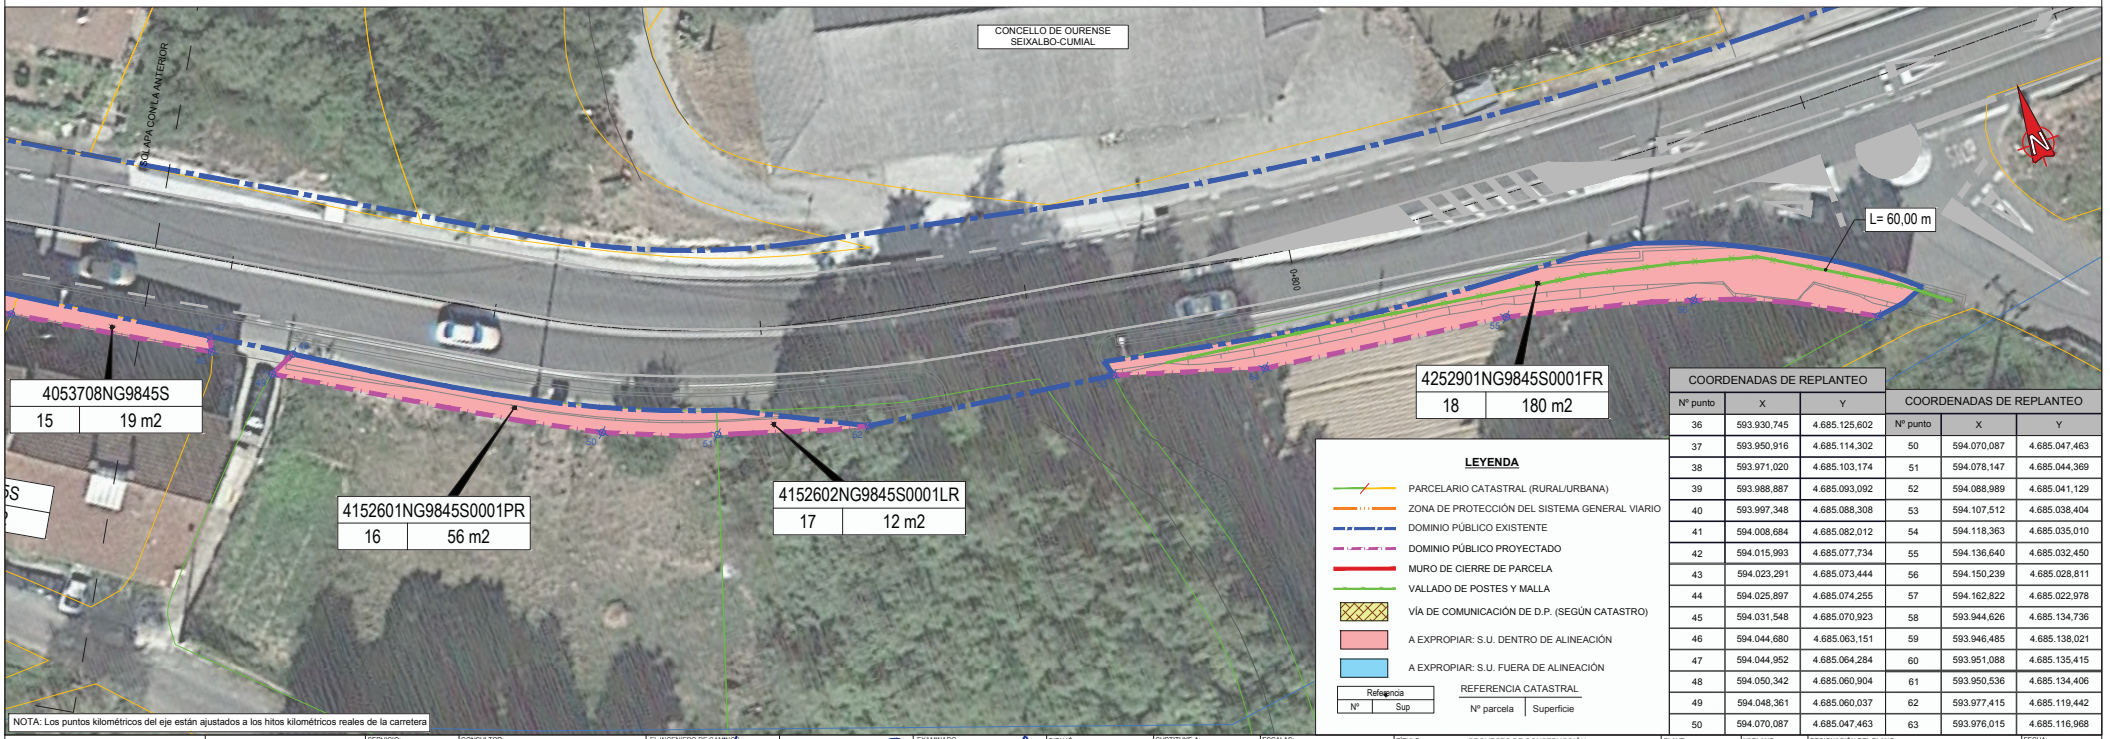

NOTA: Los puntos kilométricos del eje están ajustados a los hitos kilométricos reales de la carretera

LEYENDA

- PARCELARIO CATASTRAL (RURAL/URBANA)
- ZONA DE PROTECCIÓN DEL SISTEMA GENERAL VIARIO
- DOMINIO PÚBLICO EXISTENTE
- DOMINIO PÚBLICO PROYECTADO
- MURO DE CIERRE DE PARCELA
- VALLADO DE POSTES Y MALLA
- VÍA DE COMUNICACIÓN DE D.P. (SEGÚN CATASTRO)
- A EXPROPIAR: S.U. DENTRO DE ALINEACIÓN
- A EXPROPIAR: S.U. FUERA DE ALINEACIÓN

Referencia	
Nº	Sup

REFERENCIA CATASTRAL

Nº parcela	Superficie

COORDENADAS DE REPLANTEO			COORDENADAS DE REPLANTEO		
Nº punto	X	Y	Nº punto	X	Y
36	593.930,745	4.685.125,602	50	594.070,087	4.685.047,463
37	593.950,916	4.685.114,302	51	594.078,147	4.685.044,369
38	593.971,020	4.685.103,174	52	594.088,989	4.685.041,129
39	593.988,887	4.685.093,092	53	594.107,512	4.685.038,404
40	593.997,348	4.685.088,308	54	594.118,363	4.685.035,010
41	594.008,684	4.685.082,012	55	594.136,640	4.685.032,450
42	594.015,993	4.685.077,734	56	594.150,239	4.685.028,811
43	594.023,291	4.685.073,444	57	594.162,822	4.685.022,978
44	594.025,897	4.685.074,255	58	593.944,626	4.685.134,736
45	594.031,548	4.685.070,923	59	593.946,485	4.685.138,021
46	594.044,680	4.685.063,151	60	593.951,088	4.685.135,415
47	594.044,952	4.685.064,284	61	593.950,536	4.685.134,406
48	594.050,342	4.685.060,904	62	593.977,415	4.685.119,442
49	594.048,361	4.685.060,037	63	593.976,015	4.685.116,968
50	594.070,087	4.685.047,463			

XUNTA DE GALICIA
CONSELLERÍA DE INFRAESTRUTURAS E MOBILIDADE

axencia galega de infraestruturas

SERVICIO: ÁREA DE PLANIFICACIÓN Y PROGRAMACIÓN

CONSULTOR: U.T.E. DEVIARIOS - INRUPRE

EL INGENIERO DE CAMINOS AUTOR DEL PROYECTO: HADRIÁN ARIAS CARBÓN

DIRECTOR DEL PROYECTO: MARCOS BUIDE POLL

EXAMINADO. LA JEFA DEL SERVICIO DE PROYECTOS: MARIA JESÚS TEJADA LÓPEZ

DIBUJÓ: MONTSE CARBALLEIRA GARCÍA

COTEJÓ: ADRIÁN REY VÁZQUEZ

SUSTITUYE A:

SUSTITUIDO POR:

ESCALAS: A1: 1/200 A3: 1/400

0 2 4 8 m

TÍTULO: PROYECTO DE CONSTRUCCIÓN
Fomento da mobilidade sostible.
Senda na OU-105, treito: A Ponte Sevilla (P.Q.0+000-0+850), na OU-536, treito: Rabaza (P.Q 0+790-2+320) e na Avenida de Ponferrada (P.Q. 0+000-1+140)

CLAVE: OU/16/271.06

Nº PLANO: A19.1

HOJA 3 DE 3

DESIGNACIÓN DEL PLANO: **EXPROPIACIONES** OU-105

FECHA: MARZO 2019

Nº DE PÁGINA: