






LEYENDA		
	PARCELARIO CATASTRAL (RURAL/URBANA)	
	ZONA DE PROTECCIÓN DEL SISTEMA GENERAL VIARIO	
	DOMINIO PÚBLICO EXISTENTE	
	DOMINIO PÚBLICO PROYECTADO	
	MURO DE CIERRE DE PARCELA	
	VALLADO DE POSTES Y MALLA	
	VÍA DE COMUNICACIÓN DE D.P. (SEGÚN CATASTRO)	
	A EXPROPIAR: S.U. DENTRO DE ALINEACIÓN	
	A EXPROPIAR: S.U. FUERA DE ALINEACIÓN	
REFERENCIA CATASTRAL		
Referencia	Nº parcela	Superficie
Nº	Sup	

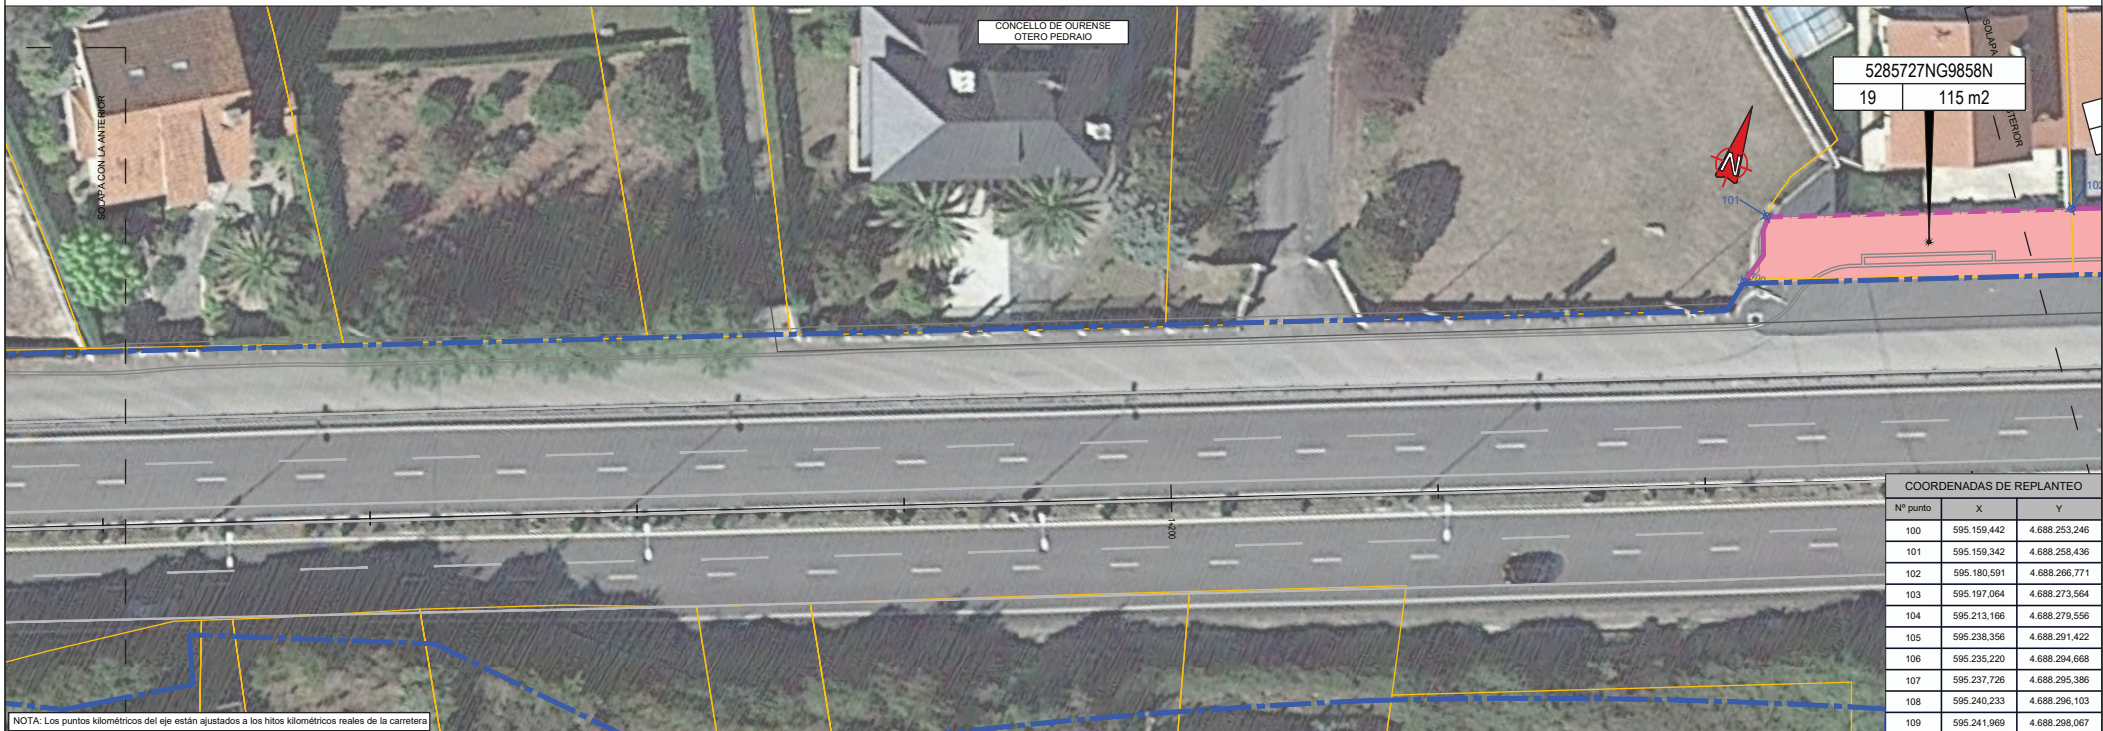


5285727NG9858N
19 115 m2

COORDENADAS DE REPLANTEO		
Nº punto	X	Y
100	595.159,442	4.688.253,246
101	595.159,342	4.688.258,436
102	595.180,591	4.688.266,771
103	595.197,064	4.688.273,564
104	595.213,166	4.688.279,556
105	595.238,356	4.688.291,422
106	595.235,220	4.688.294,668
107	595.237,726	4.688.295,396
108	595.240,233	4.688.296,103
109	595.241,969	4.688.298,067

NOTA: Los puntos kilométricos del eje están ajustados a los hitos kilométricos reales de la carretera

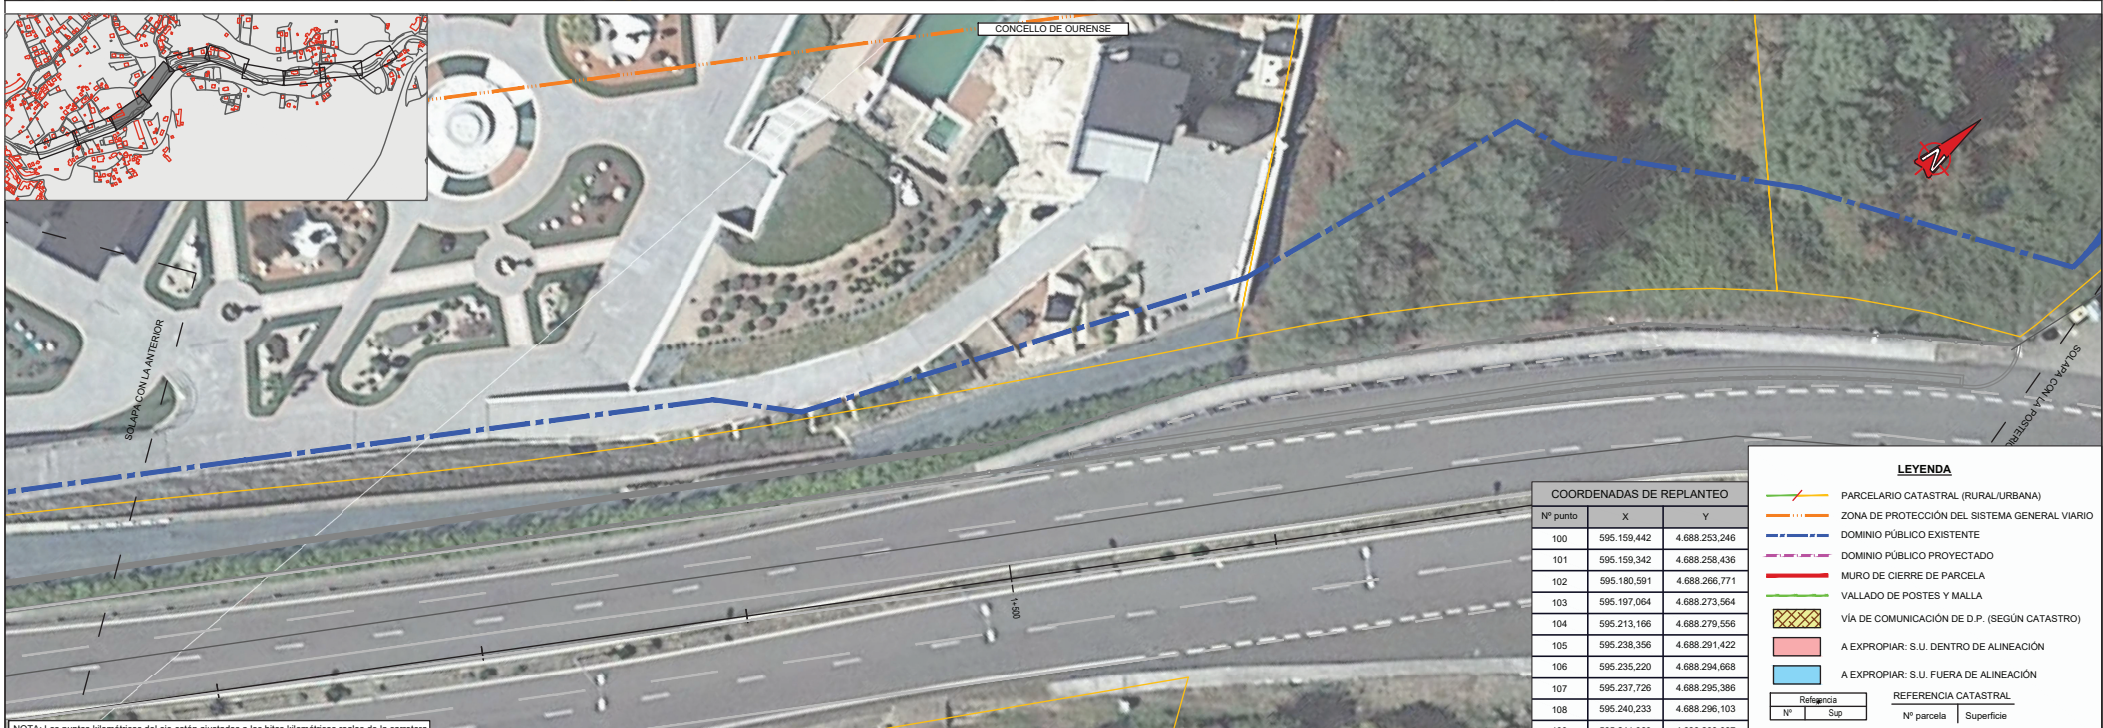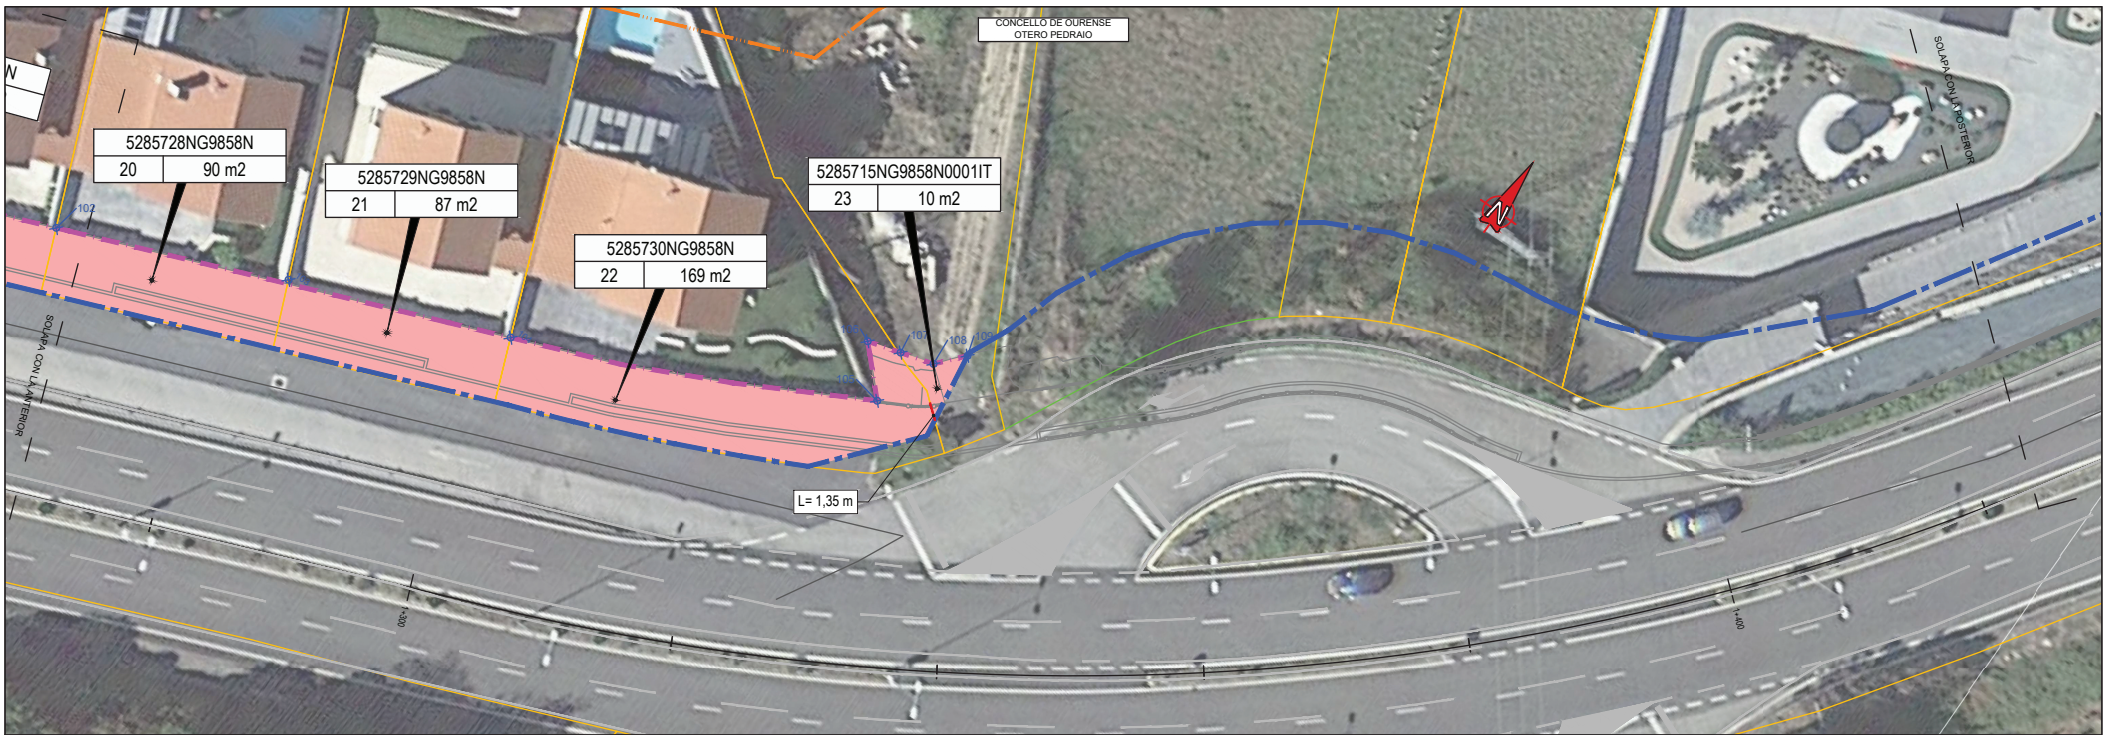


NOTA: Los puntos kilométricos del eje están ajustados a los hitos kilométricos reales de la carretera

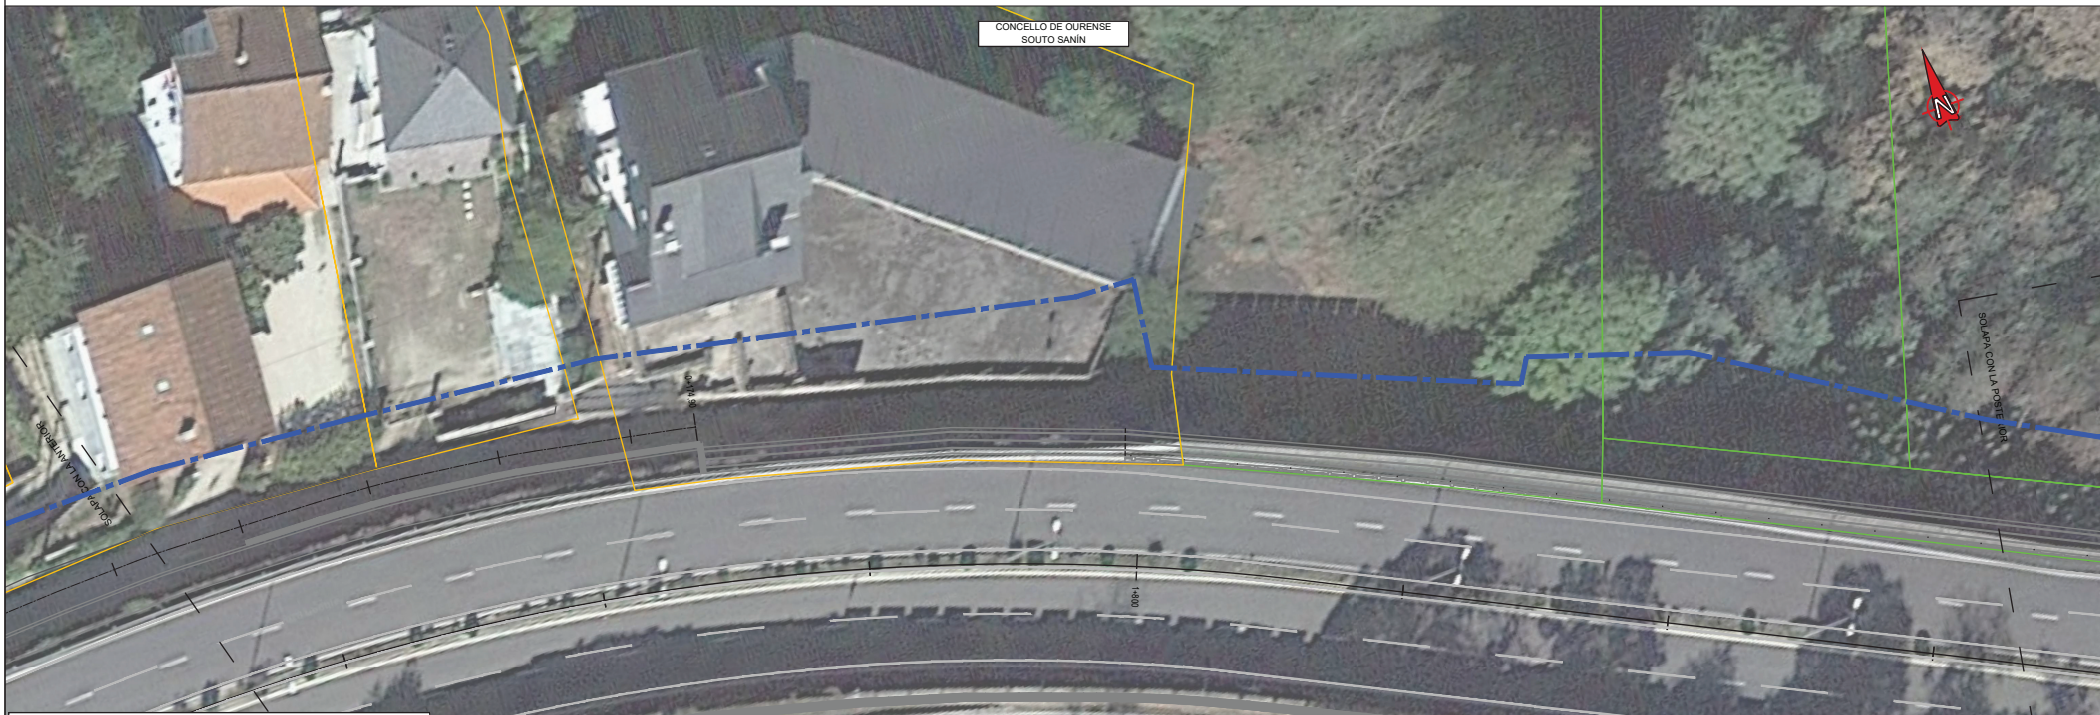



NOTA: Los puntos kilométricos del eje están ajustados a los hitos kilométricos reales de la carretera

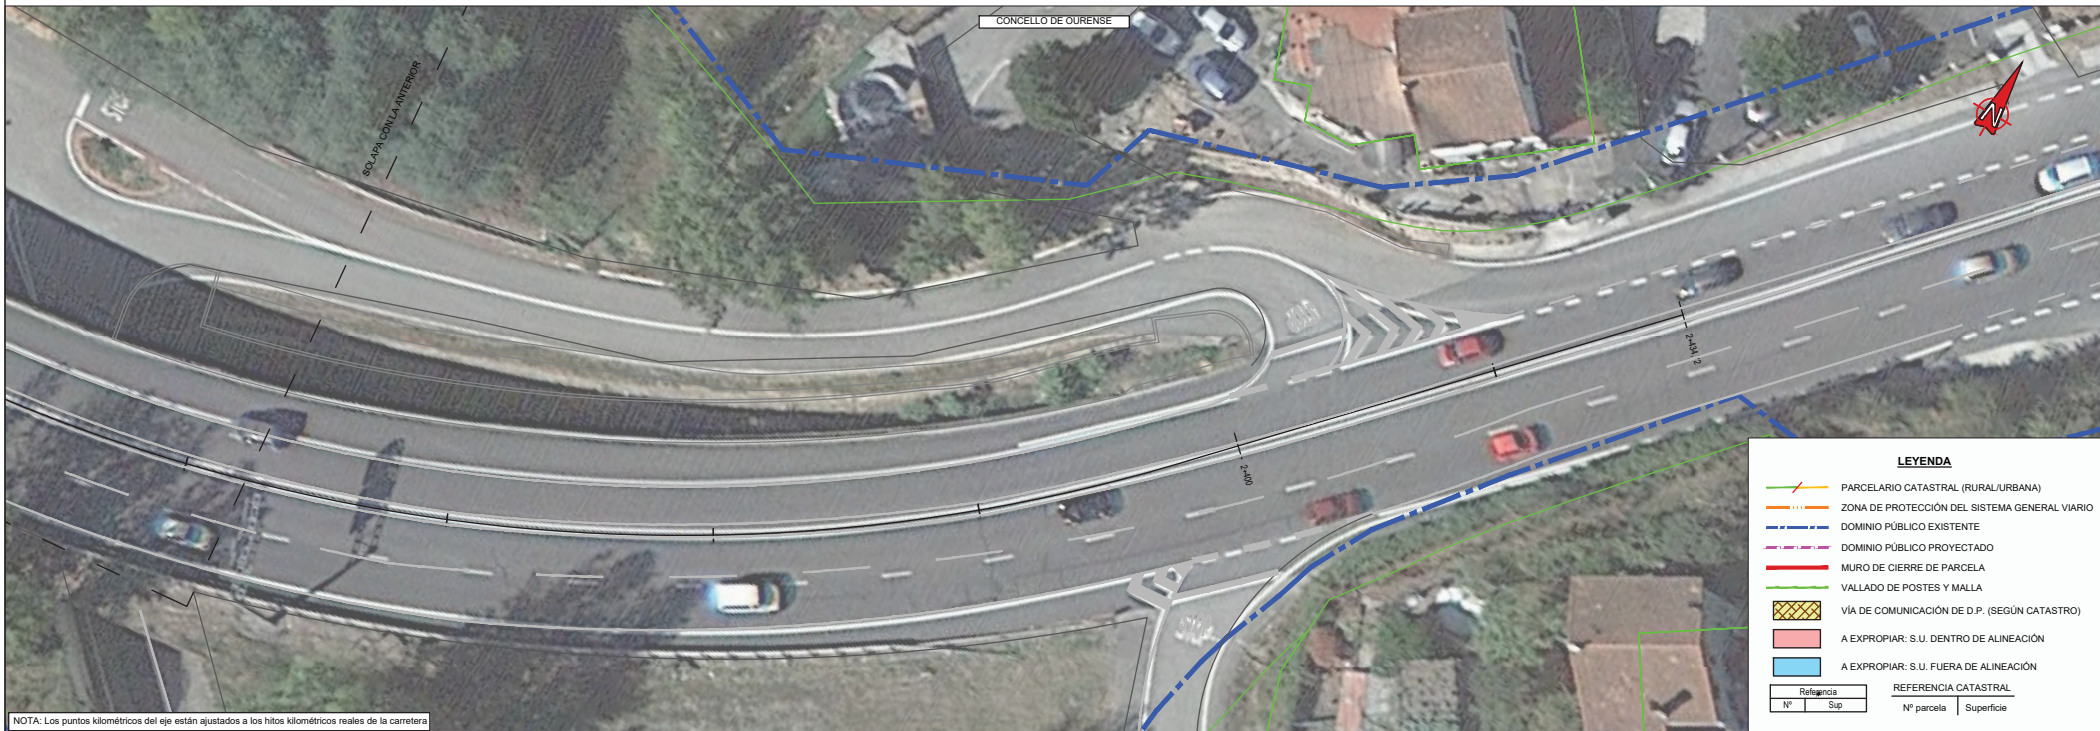

NOTA: Los puntos kilométricos del eje están ajustados a los hitos kilométricos reales de la carretera