


Nº Punto	Coord. X	Coord. Y
28	624368,958	4763742,593
29	624376,021	4763742,13
30	624383,465	4763741,389
31	624390,489	4763740,675
32	624397,917	4763739,794
33	624405,129	4763739,266
34	624412,582	4763739,287
35	624419,687	4763739,448
36	624427,151	4763739,142
37	624434,602	4763738,642
38	624442,02	4763738,919
39	624449,098	4763739,059
40	624456,577	4763739,296
41	624463,614	4763739,154
42	624471,107	4763739,204
43	624478,35	4763739,418
44	624485,818	4763747,485
45	624493,093	4763776,856
46	624498,825	4763783,259
47	624505,178	4763781,344
48	624509,76	4763774,491
49	624508,855	4763767,15
50	624507,63	4763759,77
51	624506,409	4763752,877
52	624508,458	4763744,826
53	624514,275	4763740,467
54	624521,57	4763740,804
55	624528,869	4763742,041

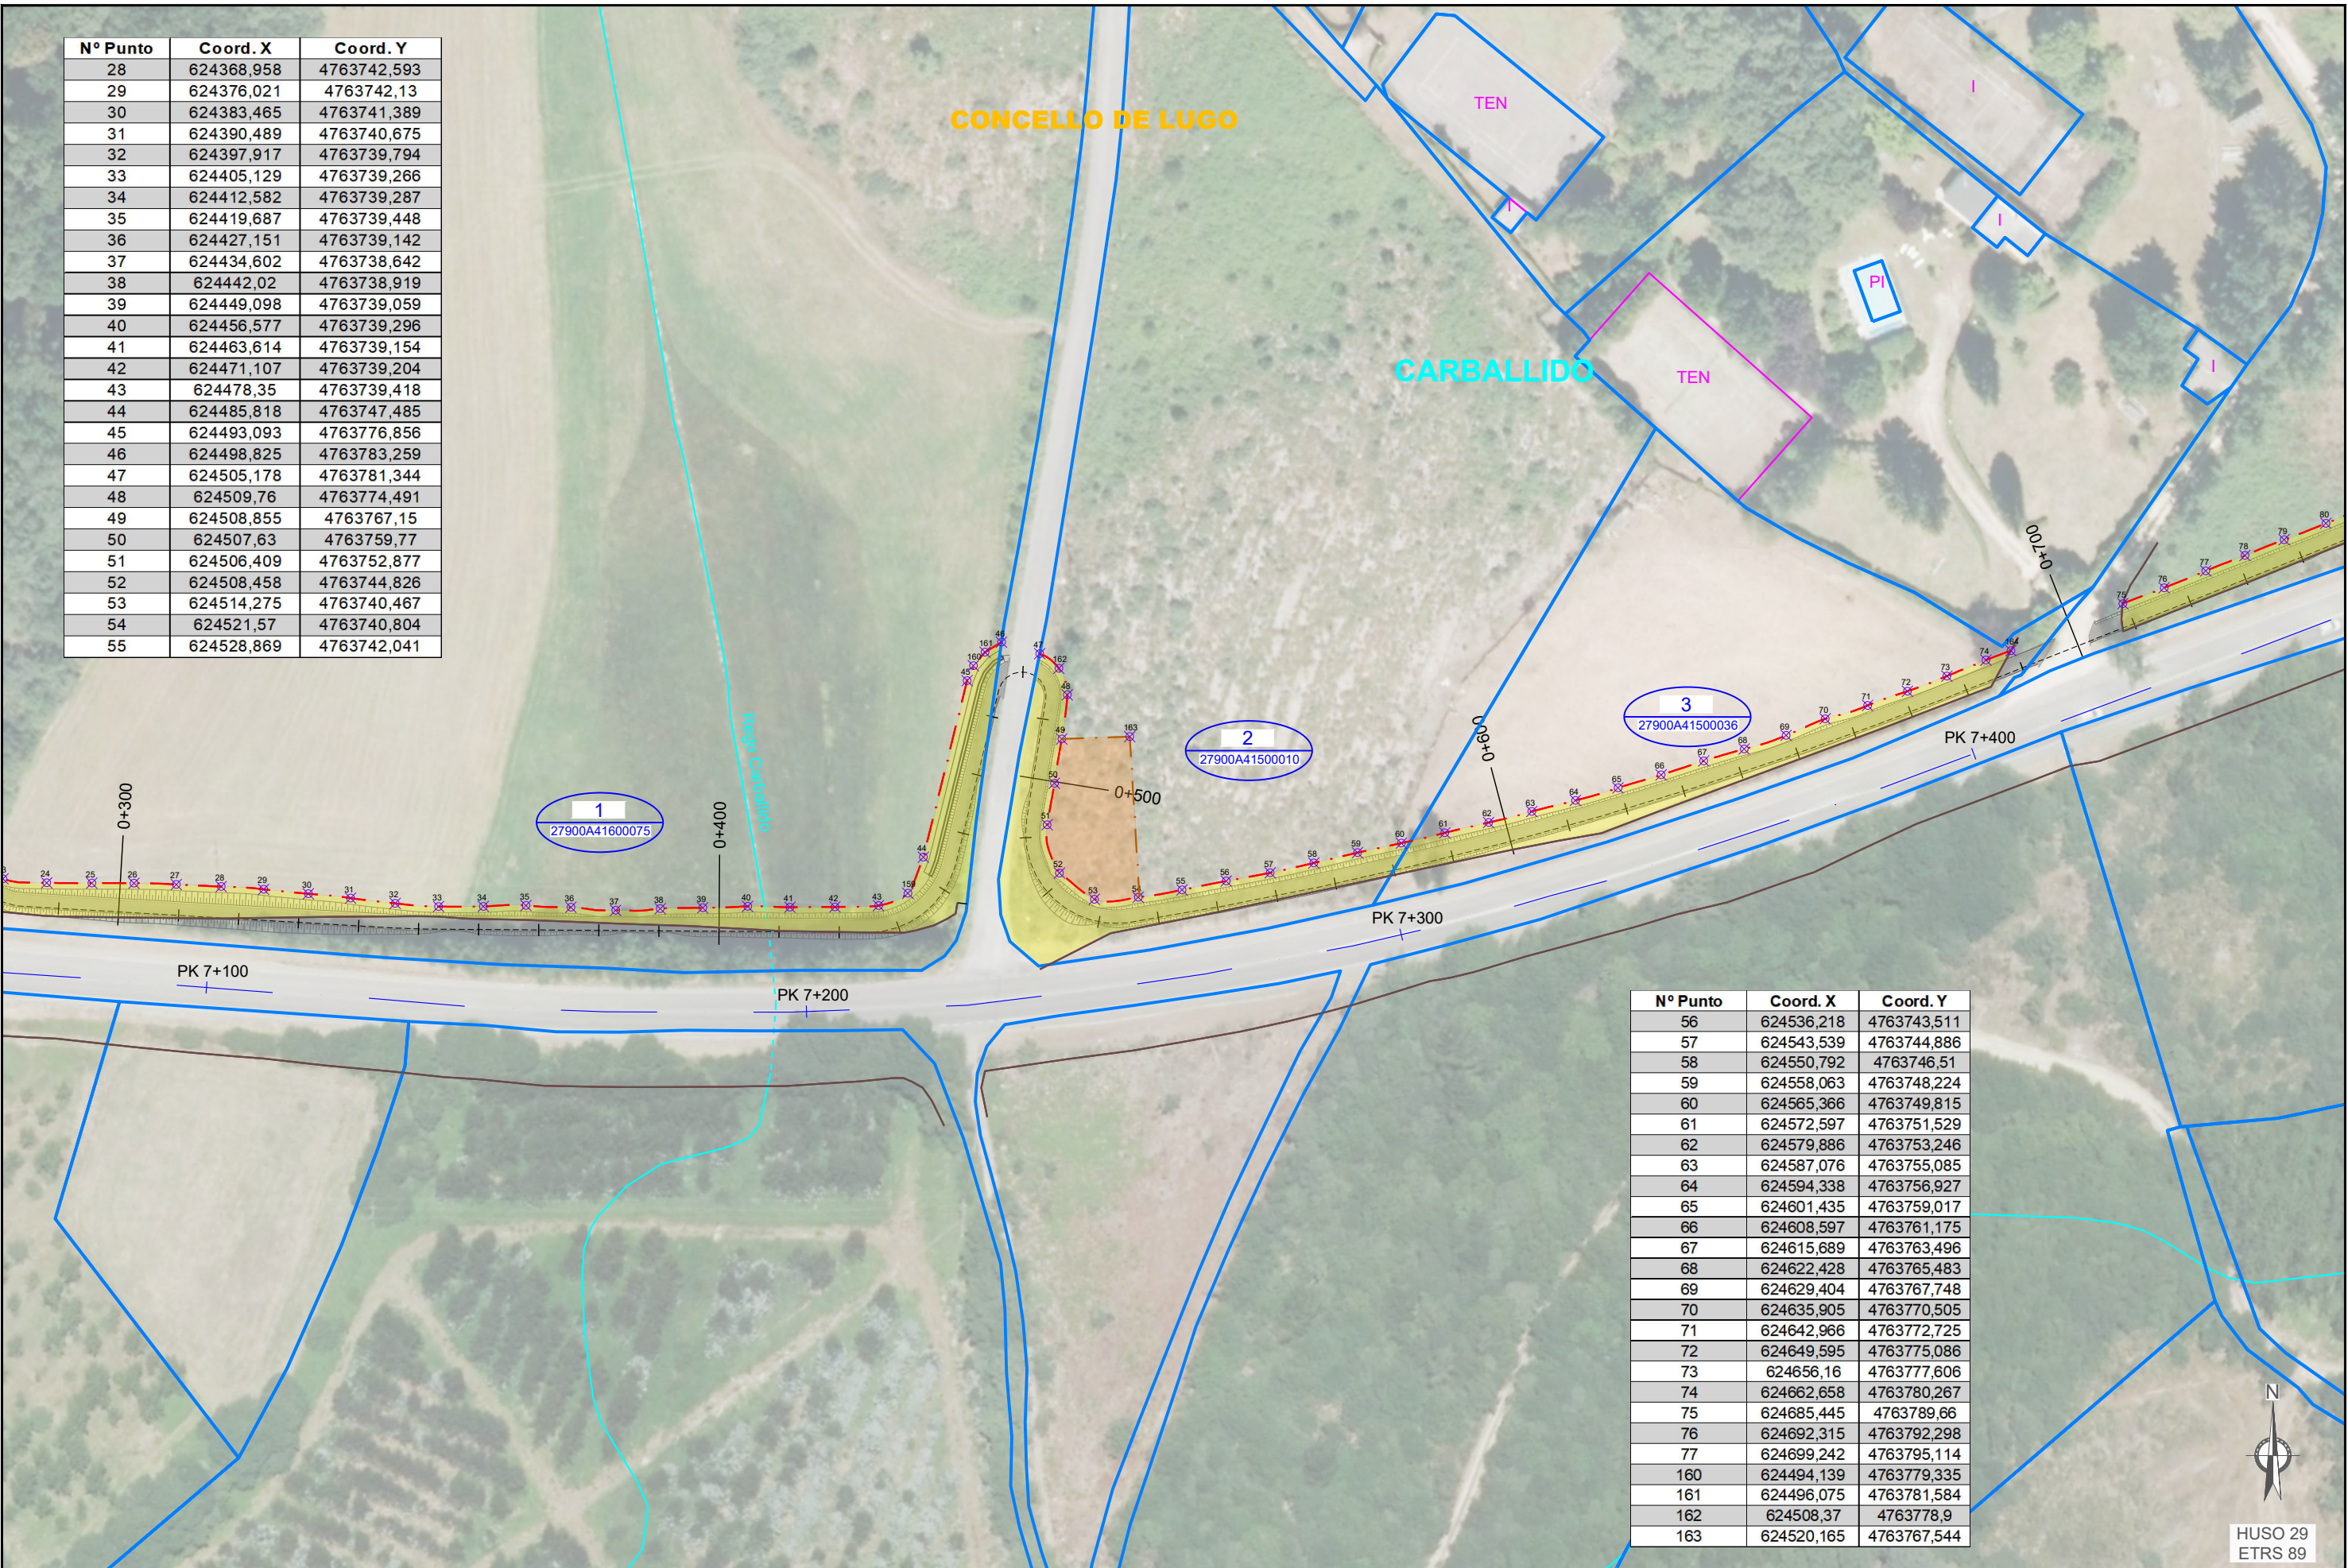

Nº Punto	Coord. X	Coord. Y
56	624536,218	4763743,511
57	624543,539	4763744,886
58	624550,792	4763746,51
59	624558,063	4763748,224
60	624565,366	4763749,815
61	624572,597	4763751,529
62	624579,886	4763753,246
63	624587,076	4763755,085
64	624594,338	4763756,927
65	624601,435	4763759,017
66	624608,597	4763761,175
67	624615,689	4763763,496
68	624622,428	4763765,483
69	624629,404	4763767,748
70	624635,905	4763770,505
71	624642,966	4763772,725
72	624649,595	4763775,086
73	624656,16	4763777,806
74	624662,658	4763780,267
75	624685,445	4763789,66
76	624692,315	4763792,298
77	624699,242	4763795,114
160	624494,139	4763779,335
161	624496,075	4763781,584
162	624508,37	4763778,9
163	624520,165	4763767,544

— Liña de Dominio Publico actual — Liña de Expropiación - - - - - Eixe da Senda — Limite catastral Parcela — Ocupación — Ocupación temporal

XUNTA DE GALICIA
CONSELLERÍA DE
INFRAESTRUTURAS E MOBILIDADE

axencia galega
de infraestruturas

SERVIZO

CONSULTOR:

**ESTUDIO
TECNICO
GALLEGO, S.A.**

O ENXENHEIRO DE CAMIÑOS C.E.P.
AUTOR DO PROXECTO

Aldo. Pablo Blanco Ferreiro

O ENXENHEIRO DE CAMIÑOS C.E.P.
DIRECTOR DO PROXECTO

Aldo. Gerardo Pallares Sánchez

EXAMINADO O ENXENHEIRO XEFE

DEBUXOU

Alejandro Millán M.

COTEXOU

Pablo Blanco Ferreiro

SUSTITUIRE A:

SUSTITUIDO POR:

ESCALA

DIN A1: 1 / 500
DIN A3: 1 / 1.000

TÍTULO

SENDA PEONIL NO CAMIÑO DE SANTIAGO PRIMITIVO NA
ESTRADA LU-530 ENTRE OS P.P.Q.Q. 6+800 E 8+100

CLAVE

LU/21/113.06

NÚMERO DE PLANO

ANEXO 16

DESIGNACIÓN DO PLANO

PLANO PARCELARIO

DATA


Xuño 2021

Número de páxina

2 de 4

Nº Punto	Coord. X	Coord. Y
75	624685,445	4763789,66
76	624692,315	4763792,298
77	624699,242	4763795,114
78	624705,764	4763797,686
79	624712,29	4763800,299
80	624719,24	4763803,03
81	624725,713	4763805,696
82	624732,249	4763808,265
83	624739,214	4763810,97
84	624745,761	4763813,554
85	624752,736	4763816,323
86	624759,731	4763818,966
87	624766,232	4763821,667
88	624773,185	4763824,332
89	624779,71	4763826,91
90	624786,465	4763829,951
91	624792,378	4763834,144
92	624797,33	4763839,509
93	624801,062	4763845,618
94	624804,601	4763852,116
95	624809,57	4763857,104
96	624819,948	4763855,657
97	624823,124	4763849,241
98	624824,365	4763842,124

Nº Punto	Coord. X	Coord. Y
99	624901,956	4763866,696
100	624911,093	4763870,617
101	624917,89	4763873,335
102	624923,984	4763876,875
103	624930,831	4763879,213
104	624937,8	4763881,28
105	624944,472	4763884,155
106	624951,108	4763886,649
107	624957,797	4763888,858
108	624964,52	4763890,975
109	624971,246	4763893,02
110	624977,993	4763895,038
111	624984,768	4763896,967
112	624991,489	4763898,967
113	624998,31	4763900,858
114	625005,143	4763902,553
115	625012,066	4763904,032
116	625018,979	4763905,349
117	625025,878	4763906,689
118	625032,78	4763908,026
119	625039,698	4763909,309
120	625047,004	4763910,645
165	624811,195	4763857,627
166	624829	4763839,496

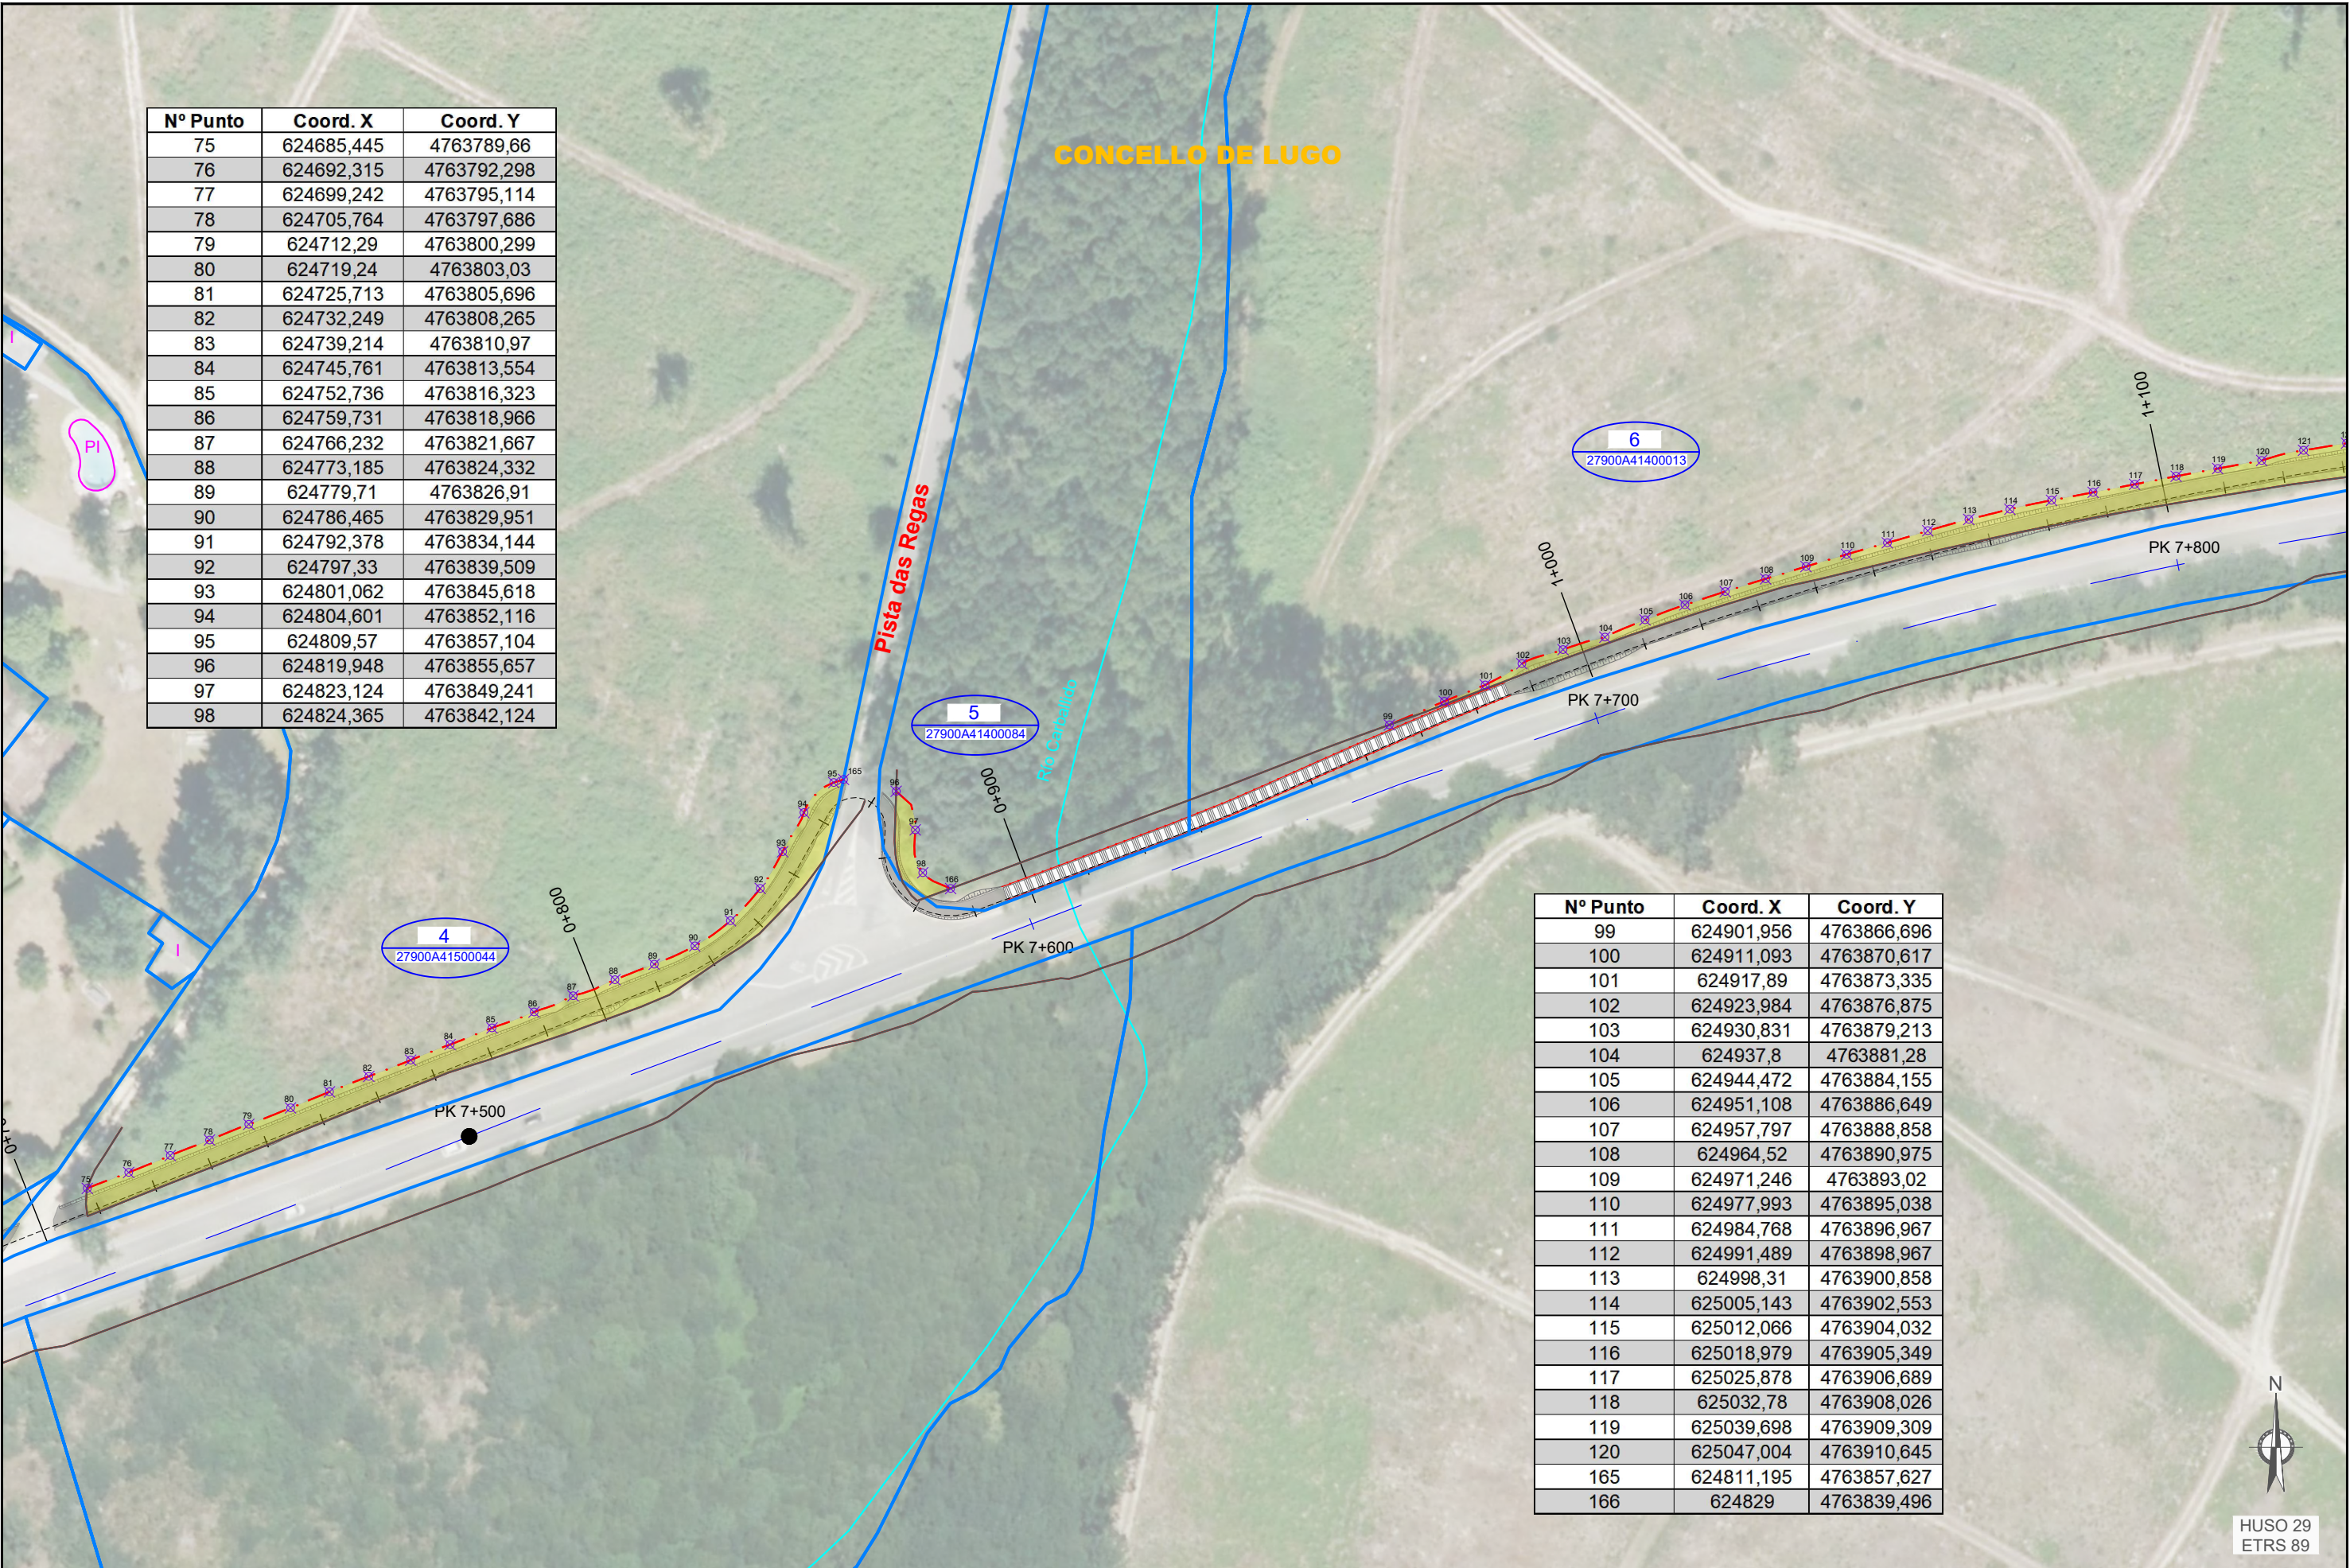

HUSO 29
ETRS 89



Nº Punto	Coord. X	Coord. Y
120	625047,004	4763910,645
121	625053,972	4763912,342
122	625061,13	4763913,521
123	625068,517	4763914,775
124	625075,41	4763916,007
125	625082,349	4763917,116
126	625089,713	4763918,341
127	625096,641	4763919,538
128	625103,588	4763920,534
129	625110,753	4763921,574
130	625117,47	4763923,945
131	625124,209	4763926,323
132	625133,767	4763928,005
133	625140,948	4763928,219
134	625147,985	4763928,078
135	625155,428	4763927,696
136	625162,596	4763928,346
137	625170,006	4763929,278
138	625176,967	4763930,294
139	625184,298	4763931,515

Nº Punto	Coord. X	Coord. Y
140	625191,248	4763932,581
141	625198,75	4763933,013
142	625205,93	4763934,132
143	625212,967	4763935,283
144	625220,08	4763935,84
145	625227,054	4763936,699
146	625234,481	4763937,67
147	625241,429	4763938,579
148	625248,869	4763939,53
149	625256,309	4763940,453
150	625263,747	4763941,407
151	625271,173	4763942,388
152	625278,514	4763943,379
153	625285,942	4763944,384
154	625293,346	4763945,517
155	625300,276	4763946,535
156	625307,203	4763947,555
157	625314,618	4763948,622
158	625327,366	4763950,564
159	624483,239	4763741,475



HUSO 29
ETRS 89

XUNTA DE GALICIA

CONSELLERÍA DE

INFRAESTRUTURAS E MOBILIDADE

axi

axencia galega

de infraestruturas

SERVIZO

CONSULTOR:

ESTUDIO TECNICO GALLEGO, S.A.

O ENXENHEIRO DE CAMIÑOS C.E.P.

Autor do proxecto

Asdo. Pablo Blanco Ferreiro

O ENXENHEIRO DE CAMIÑOS C.E.P.

Director do proxecto

Asdo. Gerardo Pallares Sánchez

EXAMINADO O ENXENHEIRO XEFE

DEBUXOU

COTEXOU

Alejandro Millán M.

Pablo Blanco Ferreiro

SUSTITUE A:

SUSTITUIDO POR:

ESCALA

DIN A1: 1 / 500

DIN A3: 1 / 1.000

TITULO

SENDA PEONIL NO CAMIÑO DE SANTIAGO PRIMITIVO NA

ESTRADA LU-530 ENTRE OS P.P.Q.Q. 6+800 E 8+100

CLAVE

LU/21/113.06

NUMERO DE PLANO

FOLIA

Anexo 16

4 de 4

DESIGNACION DO PLANO

PLANO PARCELARIO

DATA

Xuño 2021

Liña de Dominio Publico actual

Liña de Expropiacion

Eixe da Senda

Limite catastral Parcela

Ocupación

Ocupación temporal

Nº Finca Ref. Catastro

Autor: Traxado: Rota: HUSO 29 ETRS 89