

ACTA DE ENTREGA A PROL DO CONCELLO DE POIO, DA VÍA DE SERVIZO DA PO-535 DE TITULARIDADE DA XUNTA DE GALICIA, EN FRONTE DO CEMITERIO MUNICIPAL DE SAN XOÁN DE POIO, XUNTO CO SEU DOMINIO PÚBLICO VIARIO (DPV)

COMPARECE

Dunha parte, Yago Borrajo Sánchez, secretario xeral técnico da Consellería de Vivenda e Planificación de Infraestruturas, da Xunta de Galicia, por delegación da conselleira en virtude da Orde de 7 de setembro de 2017 sobre delegación de competencias no secretario xeral técnico e en outros órganos e entidade públicos adscritos a esta consellería (DOG 20/09/2017) en representación desta consellería.

Doutra parte, Ángel Moldes Martínez, na súa condición de alcalde do Concello de Poio, en representación desta entidade.

EXPOÑEN

O Concello de Poio solicitou á Axencia Galega de Infraestruturas a cesión da titularidade dunha vía de servizo da estrada PO-535, fronte ao cemiterio municipal de San Xoán de Poio, entre o p.q. 0+060 e o p.q. 0+120. Fundamentou a petición na aprobación inicial do Plan especial de infraestruturas e dotacións (PEID) para a ampliación do cemiterio municipal de San Xoán de Poio, a raíz do informe sectorial emitido pola Axencia Galega de Infraestruturas (AXI), no cal se poñía de manifesto que parte da ampliación do cemiterio está situada dentro do DPV da PO-535, que ten a consideración de vía de servizo.

Esta vía de servizo carece de funcionalidade dentro da Rede autonómica de estradas de Galicia (RAEG), cumprindo co estipulado no número 5 do artigo 18 do Regulamento xeral de estradas de Galicia (RXEG), o cal recolle que os cambios de titularidade poderán abranguer estradas, treitos delas, elementos funcionais e/ou espazos da zona de dominio público adxacente.



Mediante o Decreto 22/2025 do 17 de marzo, (DOG núm. 58 do 25 de marzo de 2025), a Comunidade Autónoma de Galicia aprobou o cambio de titularidade a favor do Concello de Poio da vía de servizo da PO-535 de titularidade da Xunta de Galicia, en fronte do cemiterio municipal de San Xoán de Poio, xunto co seu DPV.

De acordo co establecido no artigo 2 do Decreto 22/2025, a entrega dos bens formalizarase no prazo dos tres meses seguintes a esta publicación do decreto no Diario Oficial de Galicia mediante a sinatura da correspondente acta de entrega.

En cumprimento do disposto no decreto de aprobación de cambio de titularidade e de conformidade co artigo 18.6 do Decreto 66/2016, do 26 de maio, polo que se aproba o regulamento xeral de estradas de Galicia,

ACORDAN

Formalizar o cambio de titularidade a favor do Concello de Poio da vía de servizo da PO-535 de titularidade da Xunta de Galicia, en fronte do cemiterio municipal de San Xoán de Poio, xunto co seu DPV, definido a continuación:

Transferencia	Inicio	Coordenadas UTM (ETRS89 fuso 29)	Final	Coordenadas UTM (ETRS89 fuso 29)	Lonx. (m)	Superficie orientativa de DPV (m²)
Vía de servizo MD da PO-535 fronte ao cemiterio municipal de San Xoán	p.q. 0+010 MD PO-535	x = 525.863 y = 4.699.620	p.q. 0+150 MD PO-535	x = 525.796 y = 4.699.495	143	1.970,15

E para que así conste, as partes asinan electronicamente este documento.

A conselleira de Vivenda e Planificación de Infraestruturas P.D (Orde de 7 de setembro de 2017 (DOG 20/09/2017), o Secretario Xeral, Yago Borrajo Sánchez

O alcalde do Concello de Poio, Ángel Moldes Martínez

ANEXO I . PLANOS



526.000

528.000

P.K. ou Inicio/Final da transferencia**UTM X****UTM Y**

Inicio Pk 0+010 marxe dereita da PO-535

525.863 4.699.620

Pk 0+060 marxe dereita da PO-535

525.837 4.699.575

Pk 0+120 marxe dereita da PO-535

525.810 4.699.521

Final Pk 0+150 marxe dereita da PO-535

525.796 4.699.495

Nº**Transferencia****Lonx.(m)**

1 Treito vía servizo PO-535 Pks 0+010 ao 0+150 MD

143

4.700.000

4.698.000

4.696.000

4.700.000

4.698.000

4.696.000

Transferencia a prol do Concello de Poio da vía de servizo da PO-535, xunto co seu DPV, fronte ao cemiterio municipal de San Xoán

Eixo viario obxecto de transferencia ao Concello

Eixo viario transferido anteriormente ao Concello

Eixo viario autonómico

Fito quilométrico autonómico


Límite municipal do Concello de Poio

1:25.000

526.000

528.000



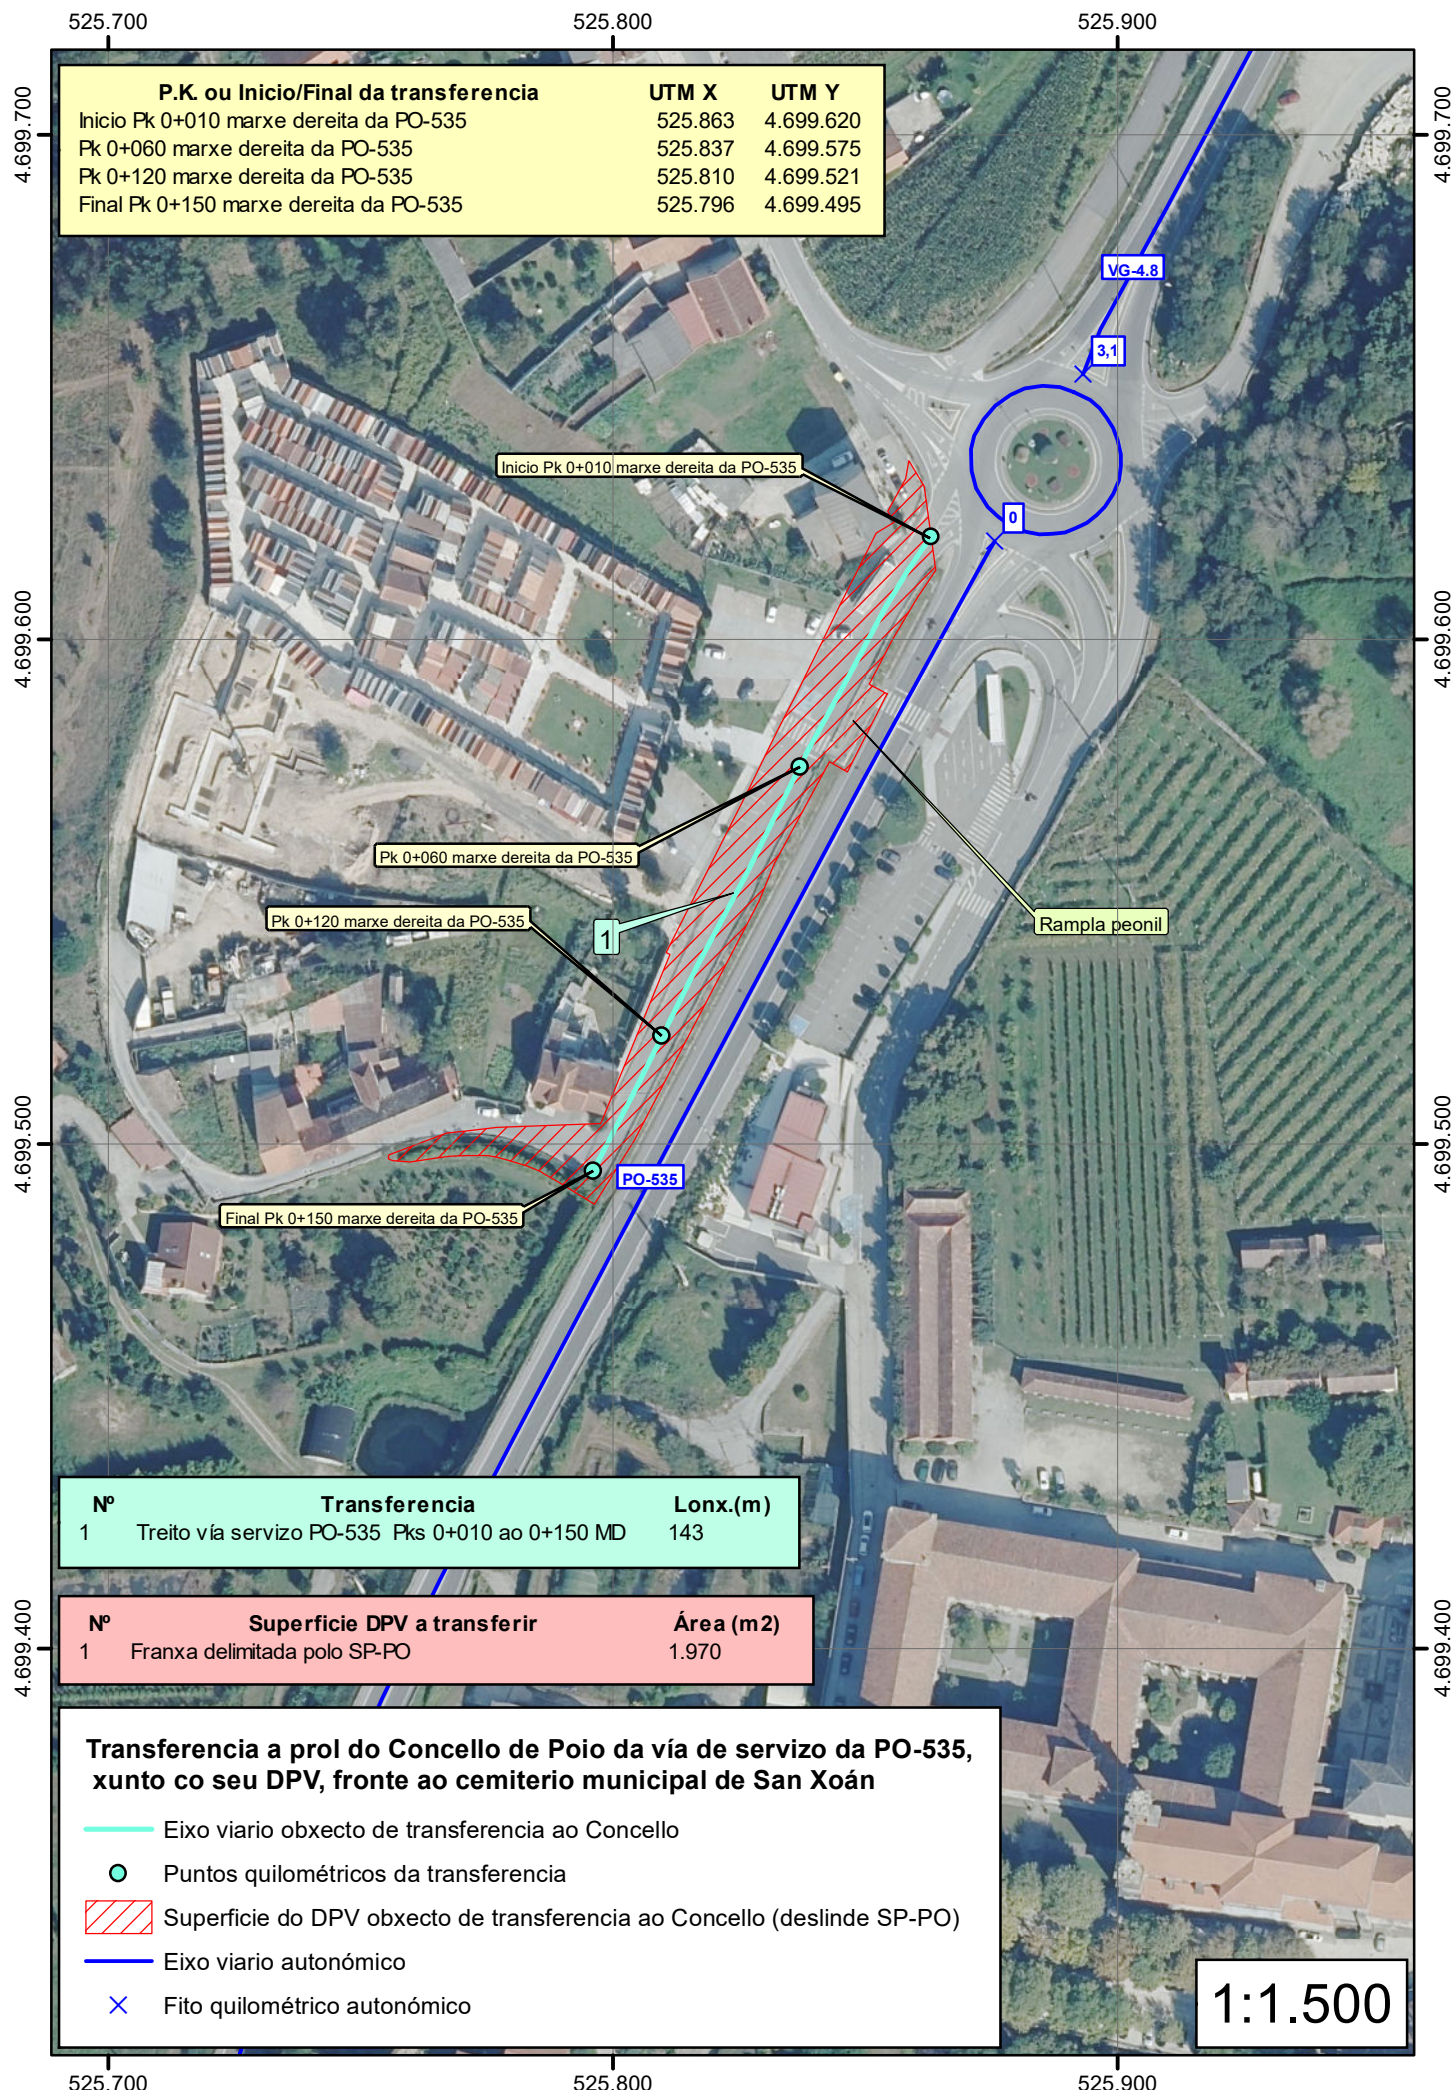

P.K. ou Inicio/Final da transferencia	UTM X	UTM Y
Inicio Pk 0+010 marxe dereita da PO-535	525.863	4.699.620
Pk 0+060 marxe dereita da PO-535	525.837	4.699.575
Pk 0+120 marxe dereita da PO-535	525.810	4.699.521
Final Pk 0+150 marxe dereita da PO-535	525.796	4.699.495

Nº	Transferencia	Lonx.(m)
1	Treito vía servizo PO-535 Pks 0+010 ao 0+150 MD	143

Nº	Superficie DPV a transferir	Área (m2)
1	Franxa delimitada polo SP-PO	1.970

Transferencia a prol do Concello de Poio da vía de servizo da PO-535, xunto co seu DPV, fronte ao cemiterio municipal de San Xoán

- Eixo viario obxecto de transferencia ao Concello
- Puntos quilométricos da transferencia
- Superficie do DPV obxecto de transferencia ao Concello (deslinde SP-PO)
- Eixo viario autonómico
- Fito quilométrico autonómico

1:1.500