

ACTA DE ENTREGA DO TREITO FINAL DA ESTRADA PO-316, XUNTO CO SEU DOMINIO PÚBLICO VIARIO, A PROL DO CONCELLO DO GROVE

COMPARECE

Dunha parte, Yago Borrajo Sánchez, secretario xeral técnico da Consellería de Vivenda e Planificación de Infraestruturas, da Xunta de Galicia, por delegación da conselleira en virtude da Orde de 7 de setembro de 2017 sobre delegación de competencias no secretario xeral técnico e en outros órganos e entidade públicos adscritos a esta consellería (DOG 20/09/2017) en representación desta consellería.

Doutra parte, José Antonio Cacabelos Rico, na súa condición de alcalde do Concello do Grove, en representación desta entidade.

EXPOÑEN

O día 18 de decembro de 2025, a Axencia Galega de Infraestruturas e o Concello do Grove asinaron un acordo previo para o cambio de titularidade, a prol do concello, do treito final da estrada autonómica PO-316 (rúa Luis A. Mestre).

O treito afectado situase entre os puntos quilométricos 5+510 e 5+890. Presenta categoría funcional de rede local e carece de funcionalidade dentro da Rede autonómica de estradas de Galicia.

Mediante o Decreto 130/2025, do 29 de decembro, (DOG núm. 5 do 9 de xaneiro de 2026), a Xunta de Galicia aprobou o cambio de titularidade a favor do Concello do Grove do treito final da estrada PO-316, con inicio no punto quilométrico 5+510 e final no punto quilométrico 5+890.

De acordo co establecido no artigo 3 do Decreto 130/2025, a entrega dos bens formalizarase no prazo dos tres meses seguintes á publicación do decreto no *Diario Oficial de Galicia*, mediante a



sinatura da correspondente acta de entrega.

En cumprimento do disposto no decreto de aprobación de cambio de titularidade e de conformidade co artigo 18.6 do Decreto 66/2016, do 26 de maio, polo que se aproba o regulamento xeral de estradas de Galicia,

ACORDAN

Formalizar o cambio de titularidade a favor do Concello do Grove do treito final da estrada PO-316 (rúa Luis A. Mestre), xunto co seu dominio público viario (DPV), conforme aos seguintes datos:

Transferencia	Inicio	Coordenadas UTM (ETRS89 fuso 29N)	Final	Coordenadas UTM (ETRS89 fuso 29N)	Lonx. (m)	Superficie DPV (m ²)
Treito final da PO-316 (rúa Luis A. Mestre)	PQ 5+510 da PO-316	X = 510.973 Y = 4.704.327	PQ 5+890 da PO-316	X= 511.079 y= 4.704.693	386	4.887


E para que así conste, as partes asinan electronicamente este documento.


A conselleira de Vivenda e Planificación de Infraestruturas P.D (Orde de 7 de setembro de 2017 (DOG 20/09/2017) , o Secretario Xeral, Yago Borrajo Sánchez

O alcalde do Concello do Grove, José Antonio Cacabelos Rico

ANEXO I . PLANOS



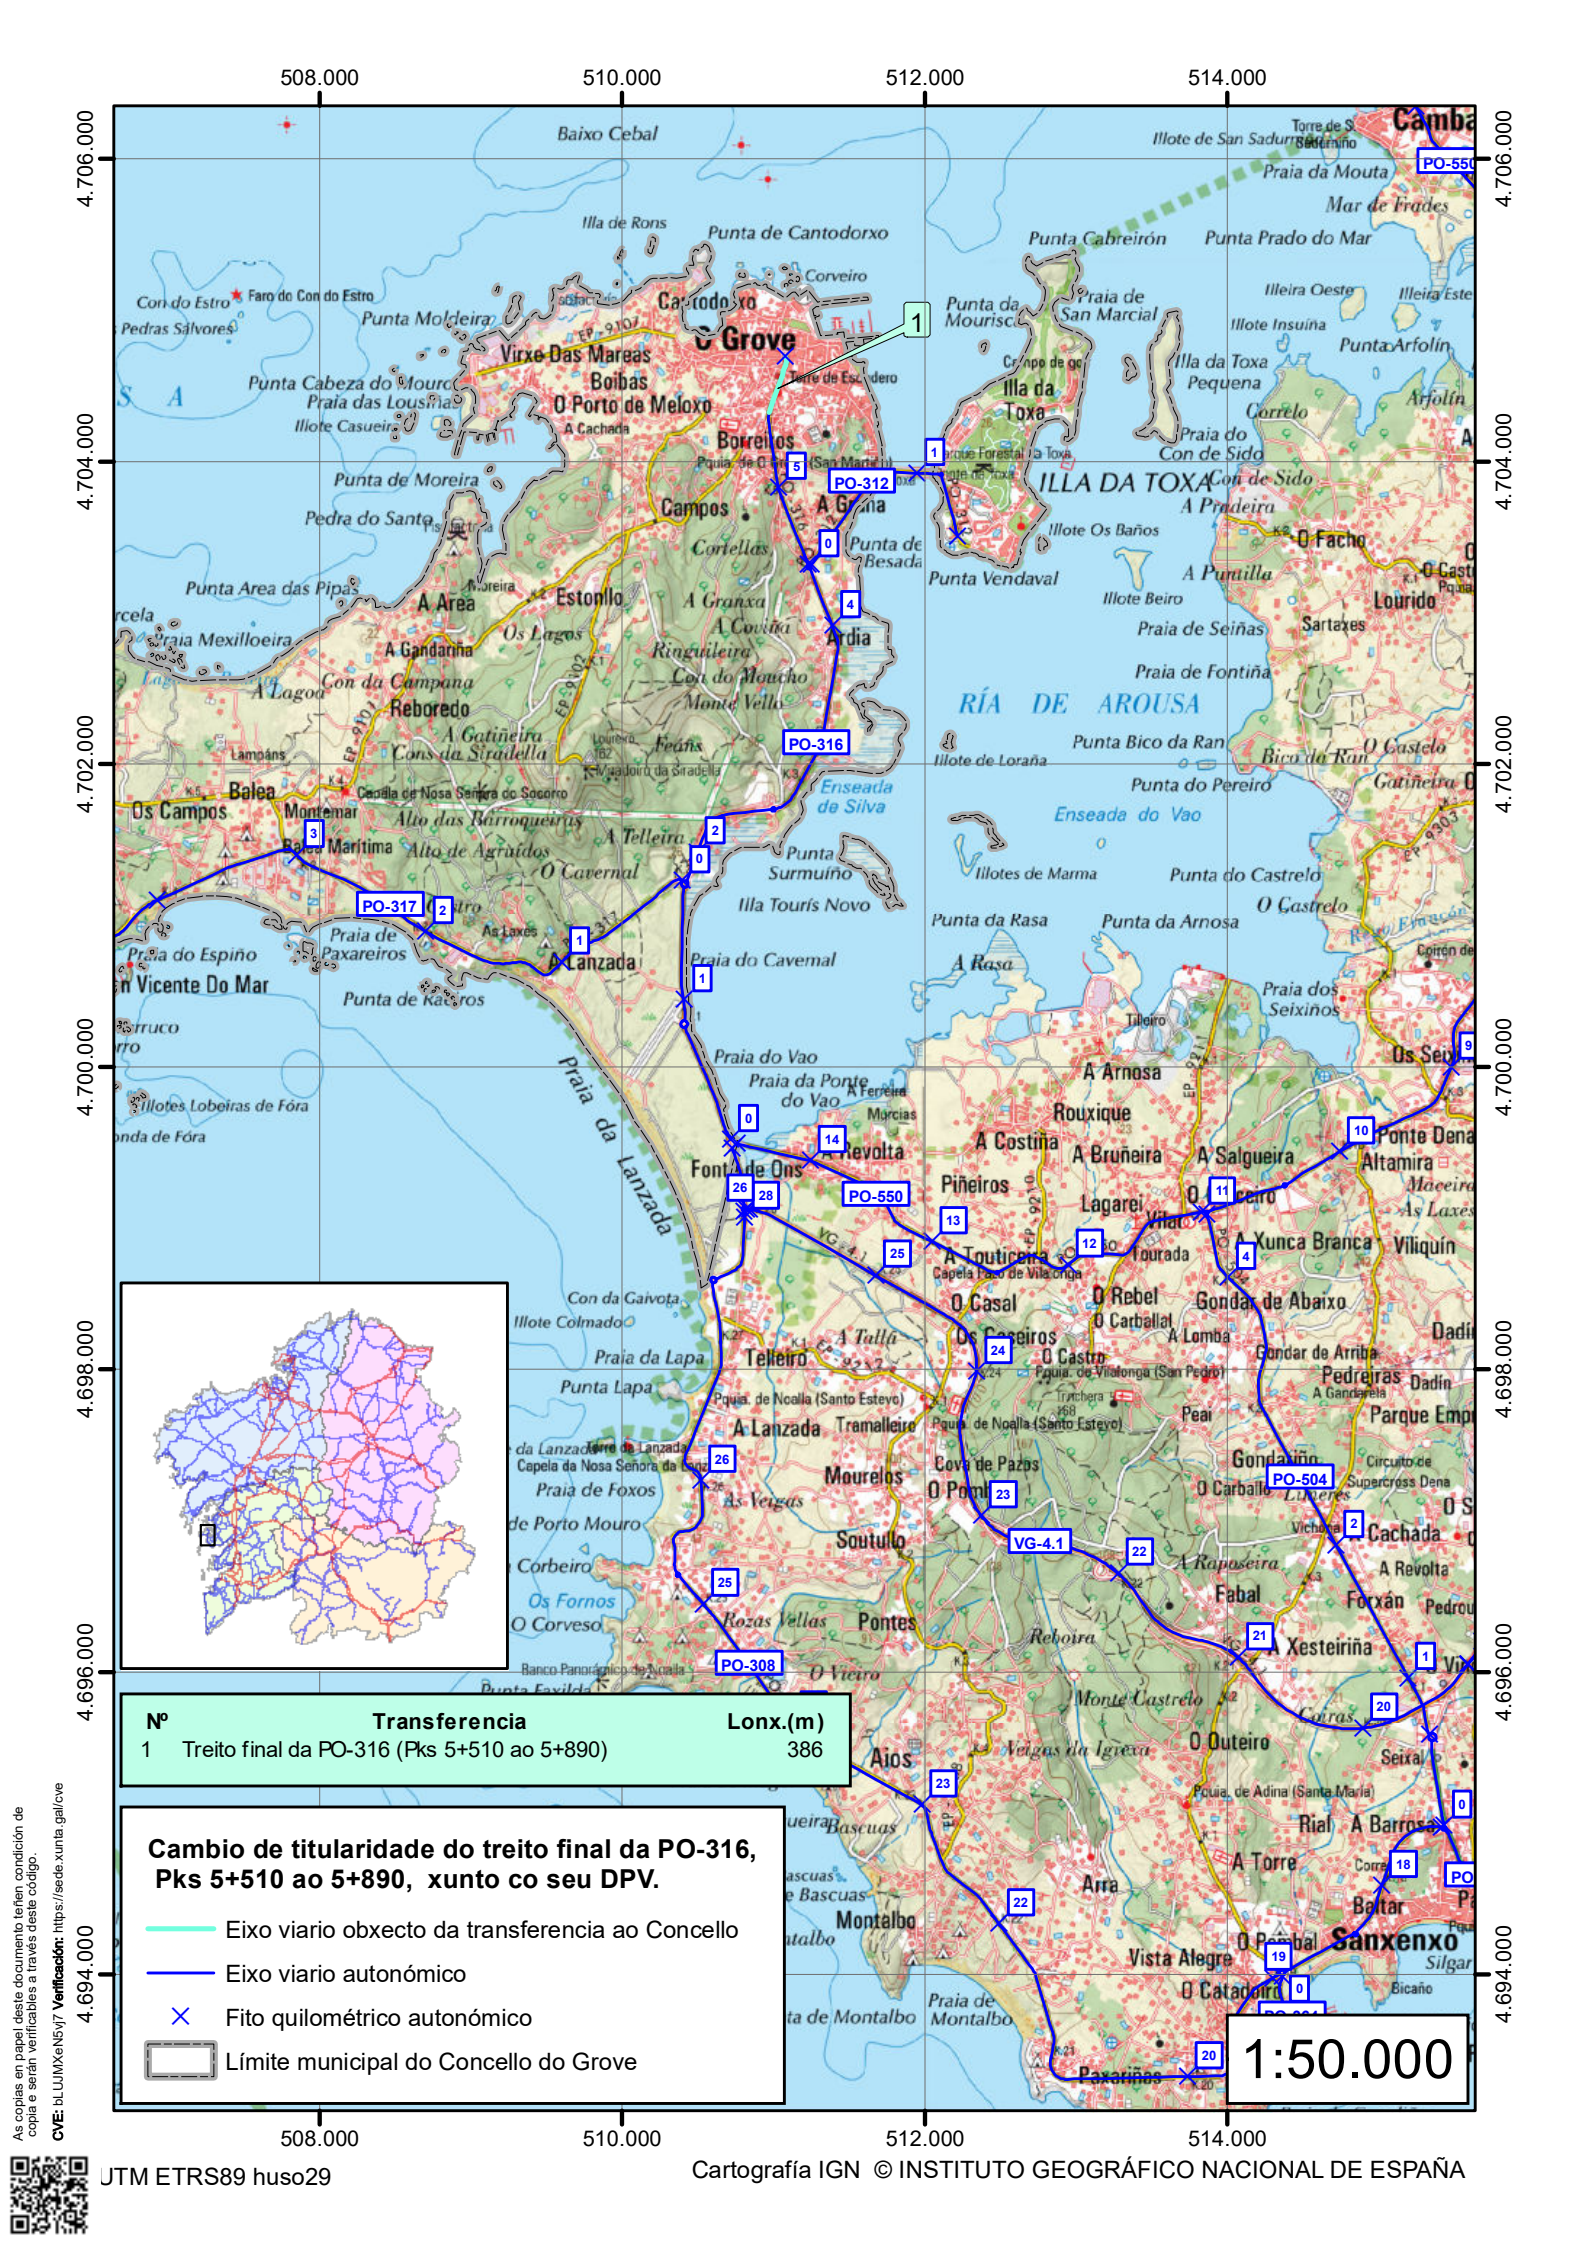

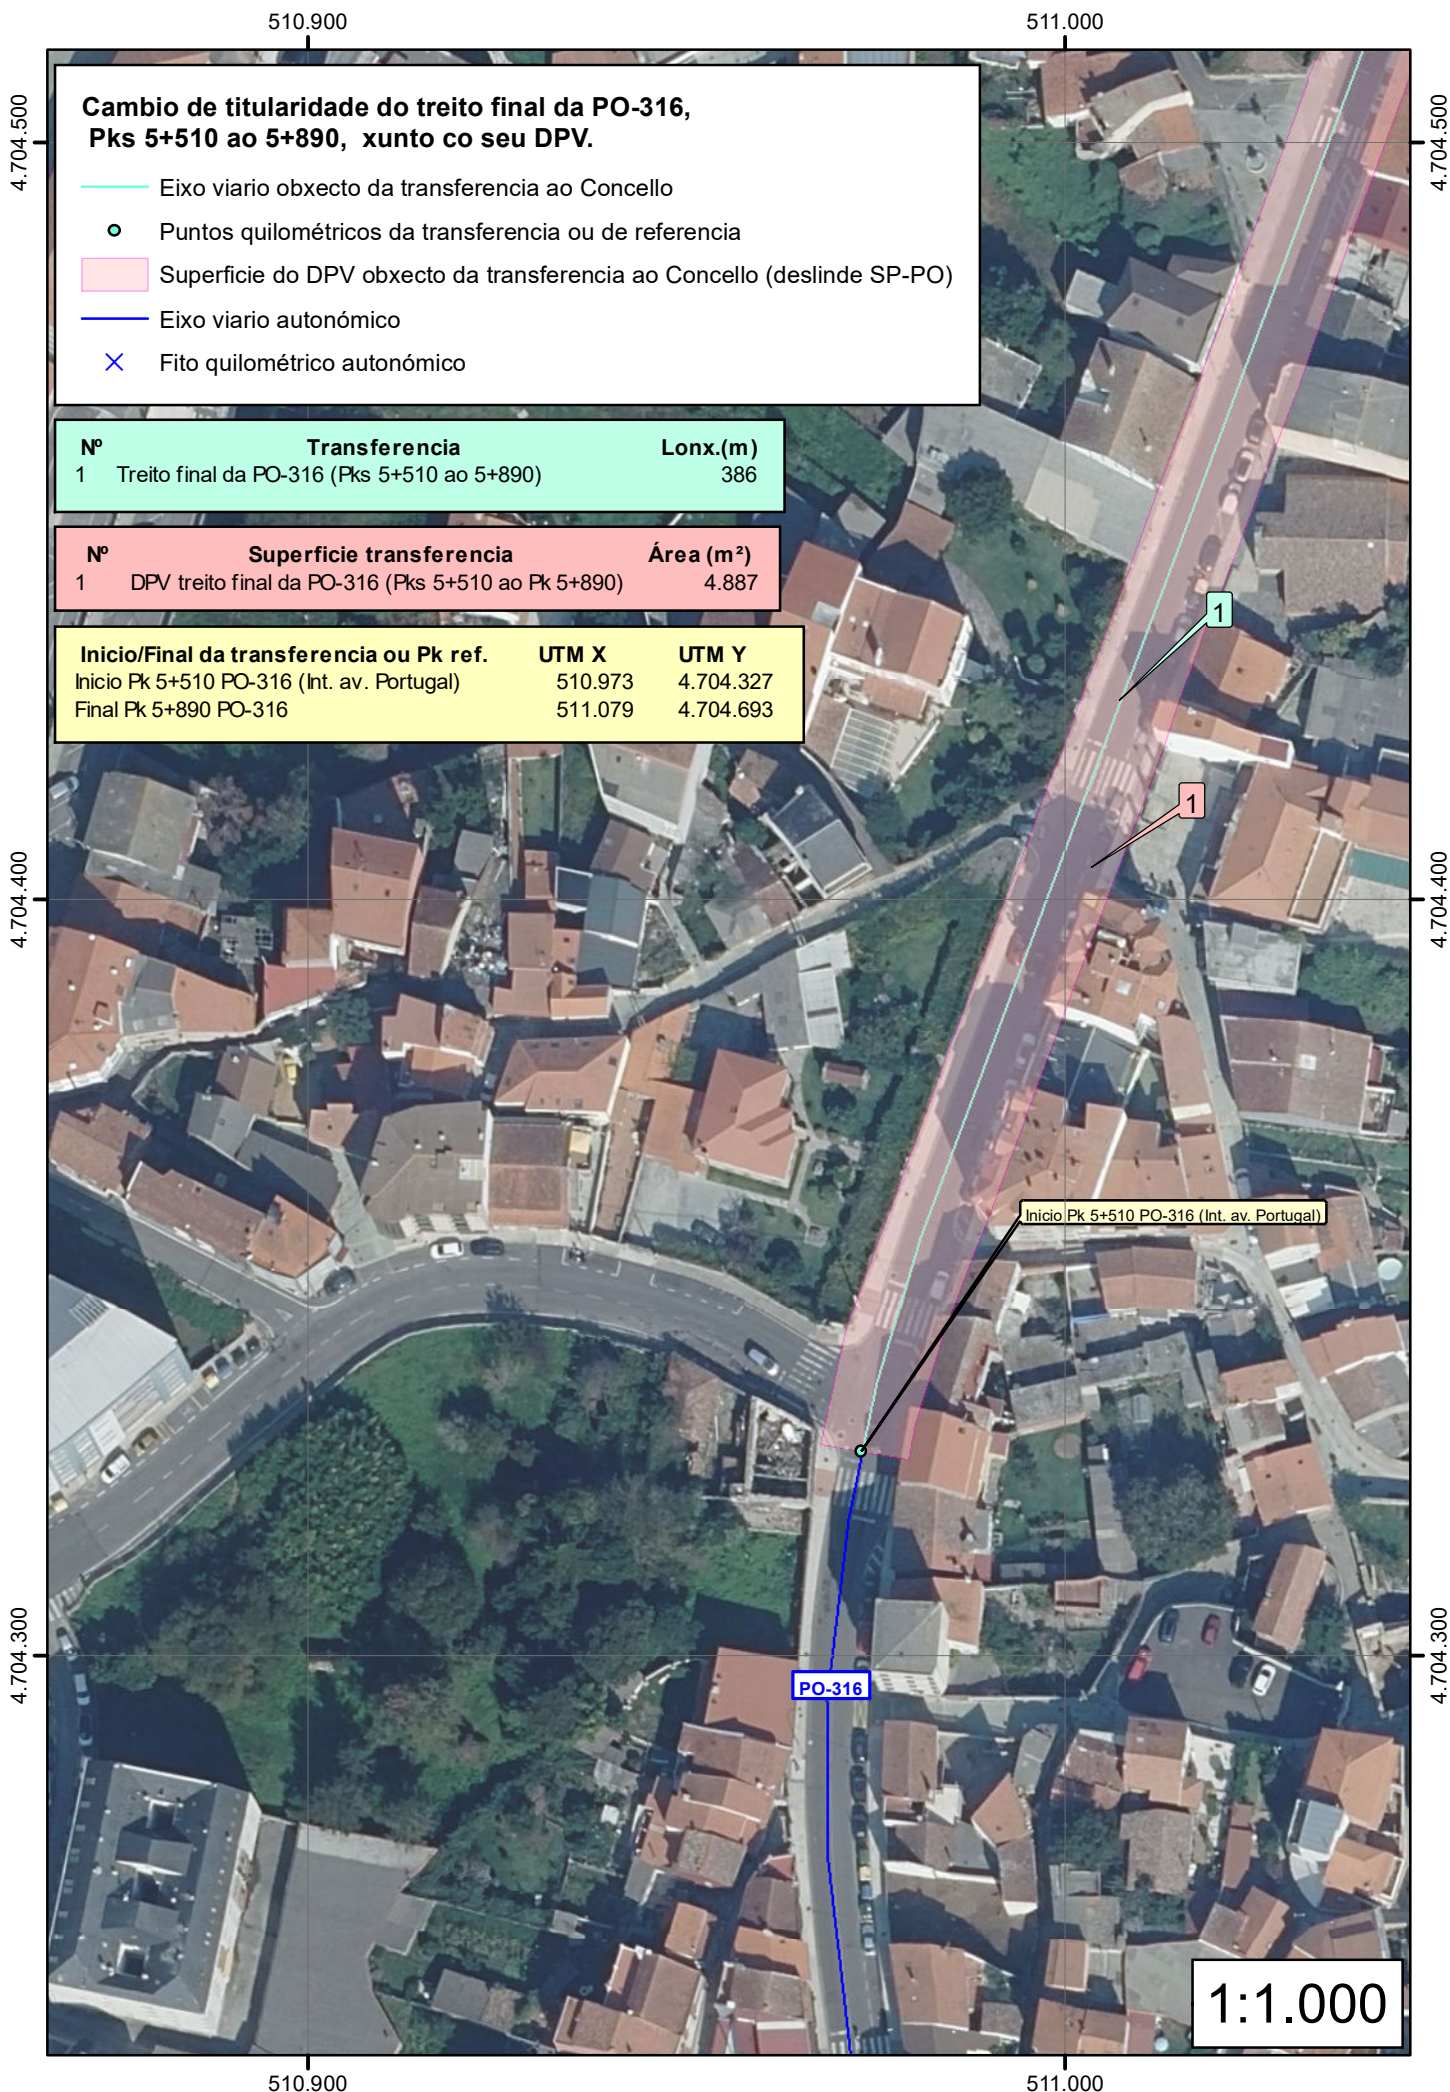

**Cambio de titularidade do treito final da PO-316,
Pks 5+510 ao 5+890, xunto co seu DPV.**

- Eixo viario obxecto da transferencia ao Concello
- Puntos quilométricos da transferencia ou de referencia
- Superficie do DPV obxecto da transferencia ao Concello (deslinde SP-PO)
- Eixo viario autonómico
- × Fito quilométrico autonómico

Nº	Transferencia	Lonx.(m)
1	Treito final da PO-316 (Pks 5+510 ao 5+890)	386

Nº	Superficie transferencia	Área (m²)
1	DPV treito final da PO-316 (Pks 5+510 ao Pk 5+890)	4.887

Inicio/Final da transferencia ou Pk ref.	UTM X	UTM Y
Inicio Pk 5+510 PO-316 (Int. av. Portugal)	510.973	4.704.327
Final Pk 5+890 PO-316	511.079	4.704.693

Final Pk 5+890 PO-316

PO-316

511.100

511.200

4.704.800

4.704.800

4.704.700

4.704.700

4.704.600

4.704.600

1:1.000

As copias en papel deste documento teñen condición de copia e serán verificables a través deste código.
Código: blLUMXeN5y7 Verificación: <https://sede.xunta.gal/cve>



As copias en papel deste documento teñen condición de copia e serán verificables a través deste código.
Código: blJUMXeN5y7 Verificación: https://sede.xunta.gal/cve

