

ACTA DE ENTREGA A PROL DO CONCELLO DE ARES POLO QUE SE APROBA O CAMBIO DE TITULARIDADE DOS TREITOS FINAIS DAS ESTRADAS AC-123, AC-124 E AC-130, XUNTO CO SEU DOMINIO PÚBLICO VIARIO (DPV)

COMPARECE

Dunha parte, Yago Borrajo Sánchez, secretario xeral técnico da Consellería de Vivenda e Planificación de Infraestruturas, da Xunta de Galicia, por delegación da conselleira en virtude da Orde de 7 de setembro de 2017 sobre delegación de competencias no secretario xeral técnico e en outros órganos e entidade públicos adscritos a esta consellería (DOG 20/09/2017) en representación desta consellería.

Doutra parte, Julio Ignacio Iglesias Redondo, , na súa condición de alcalde do Concello de Ares , en representación desta entidade.

EXPOÑEN

O Concello de Ares solicita a cesión da titularidade dos treitos finais das estradas autonómicas AC-123 (p.q. 1+910 ao 2+210), AC-124 (p.q. 1+170 ao 1+770) e da AC-130 (p.q. 3+400 ao 4+240).

Este treitos finais de estradas teñen categoría funcional de rede local, discorren polo termo municipal do Concello de Ares e por solo clasificado como urbano. Ademais, carecen de funcionalidade dentro da Rede autonómica de estradas de Galicia (RAEG) polo que cumpre co estipulado no punto 11 do artigo 18 do Regulamento xeral de estradas de Galicia, relativo aos cambios de titularidade de treitos de estradas a favor de administracións de menor ámbito territorial.

Mediante o Decreto 17/2026, do 2 de marzo, (DOG núm. 48 xoves, 12 de marzo de 2026), a Xunta de Galicia aprobou o cambio de titularidade a favor do Concello de Ares dos treitos finais



das estradas AC-123, AC-124 e AC-130, xunto co seu dominio público viario.

De acordo co establecido no artigo 3 do Decreto 17/2026, a entrega dos bens formalizarase no prazo dos tres meses seguintes a esta publicación do decreto no Diario Oficial de Galicia, mediante a sinatura da correspondente acta de entrega.

En cumprimento do disposto no decreto de aprobación de cambio de titularidade e de conformidade co artigo 18.6 do Decreto 66/2016, do 26 de maio, polo que se aproba o regulamento xeral de estradas de Galicia,

ACORDAN

Formalizar o cambio de titularidade a favor do Concello de Ares dos seguintes treitos finais de estradas da Rede autonómica de estradas de Galicia, xunto co seu dominio público viario (DPV):

Nº	Transferencia	Inicio	Coordenadas UTM (ETRS89 fuso29)	Final	Coordenadas UTM (ETRS89 fuso29)	Lonx. (m)	Superficie DPV (m ²)
1	Treito final da AC-123	p.q 1+910 da AC-123	x = 561.679 y = 4.809.113	p.q. 2+210 da AC-123	x = 561.487 y = 4.808.881	303	4.931
2	Treito final da AC-124	p.q 1+170 da AC-124	x = 564.743 y = 4.808.616	p.q. 1+770 da AC-124	x = 564.449 y = 4.808.234	605	5.510
3	Treito final da AC-130	p.q 3+400 da AC-130	x = 561.116 y = 4.809.246	p.q. 4+240 da AC-130	x = 561.294 y = 4.808.532	841	9.686

E para que así conste, as partes asinan electronicamente este documento.

A conselleira de Vivenda e Planificación de Infraestruturas P.D (Orde de 7 de setembro de 2017 (DOG 20/09/2017) , o Secretario Xeral, Yago Borrajo Sánchez

O alcalde do Concello de Ares, Julio Ignacio Iglesias Redondo,

ANEXO I . PLANOS




560.000

562.000

564.000

P.K. ou Inicio/Final da transferencia	UTM X	UTM Y
Inicio Pk 1+910 AC-123	561.679	4.809.113
Final Pk 2+210 AC-123	561.487	4.808.881
Inicio Pk 1+170 AC-124	564.743	4.808.616
Final Pk 1+770 AC-124	564.449	4.808.234
Inicio Pk 3+400 AC-130	561.116	4.809.246
Final Pk 4+240 AC-130	561.294	4.808.532

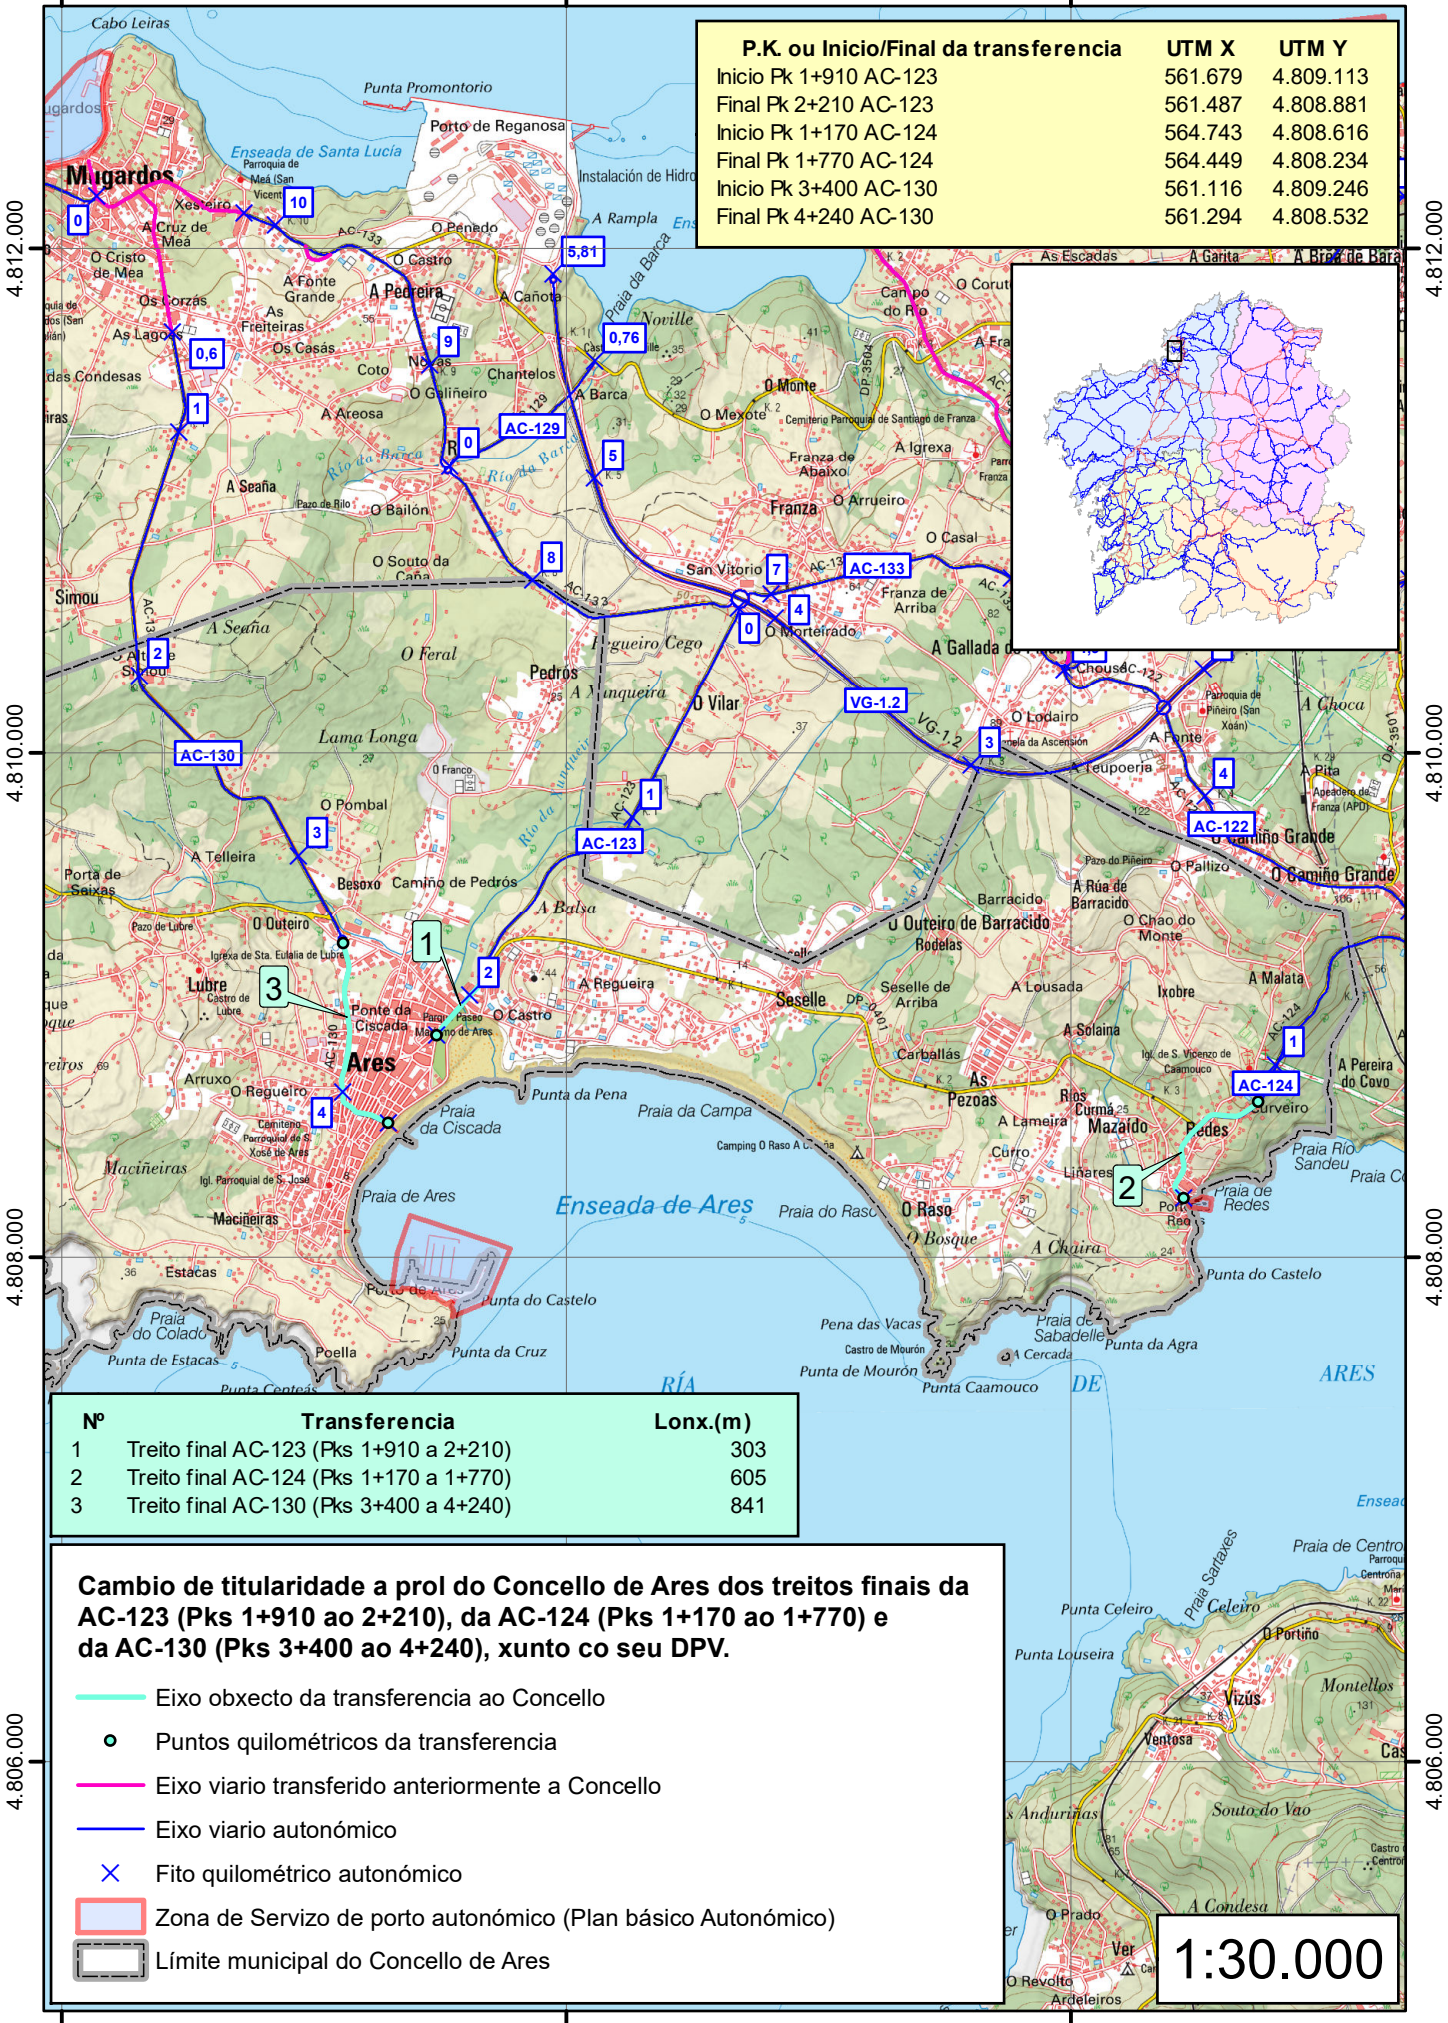

Nº	Transferencia	Lonx.(m)
1	Treito final AC-123 (Pks 1+910 a 2+210)	303
2	Treito final AC-124 (Pks 1+170 a 1+770)	605
3	Treito final AC-130 (Pks 3+400 a 4+240)	841

Cambio de titularidade a prol do Concello de Ares dos treitos finais da AC-123 (Pks 1+910 ao 2+210), da AC-124 (Pks 1+170 ao 1+770) e da AC-130 (Pks 3+400 ao 4+240), xunto co seu DPV.

- Eixo obxecto da transferencia ao Concello
- Puntos quilométricos da transferencia
- Eixo viario transferido anteriormente a Concello
- Eixo viario autonómico
- × Fito quilométrico autonómico
- Zona de Servizo de porto autonómico (Plan básico Autonómico)
- Límite municipal do Concello de Ares

1:30.000


As copias en papel deste documento, tal e como condición de copia e serán verificables a través deste código:
 CVE: xk98DuPNXxH8 https://sede.xunta.gal/cve

560.000

562.000

564.000



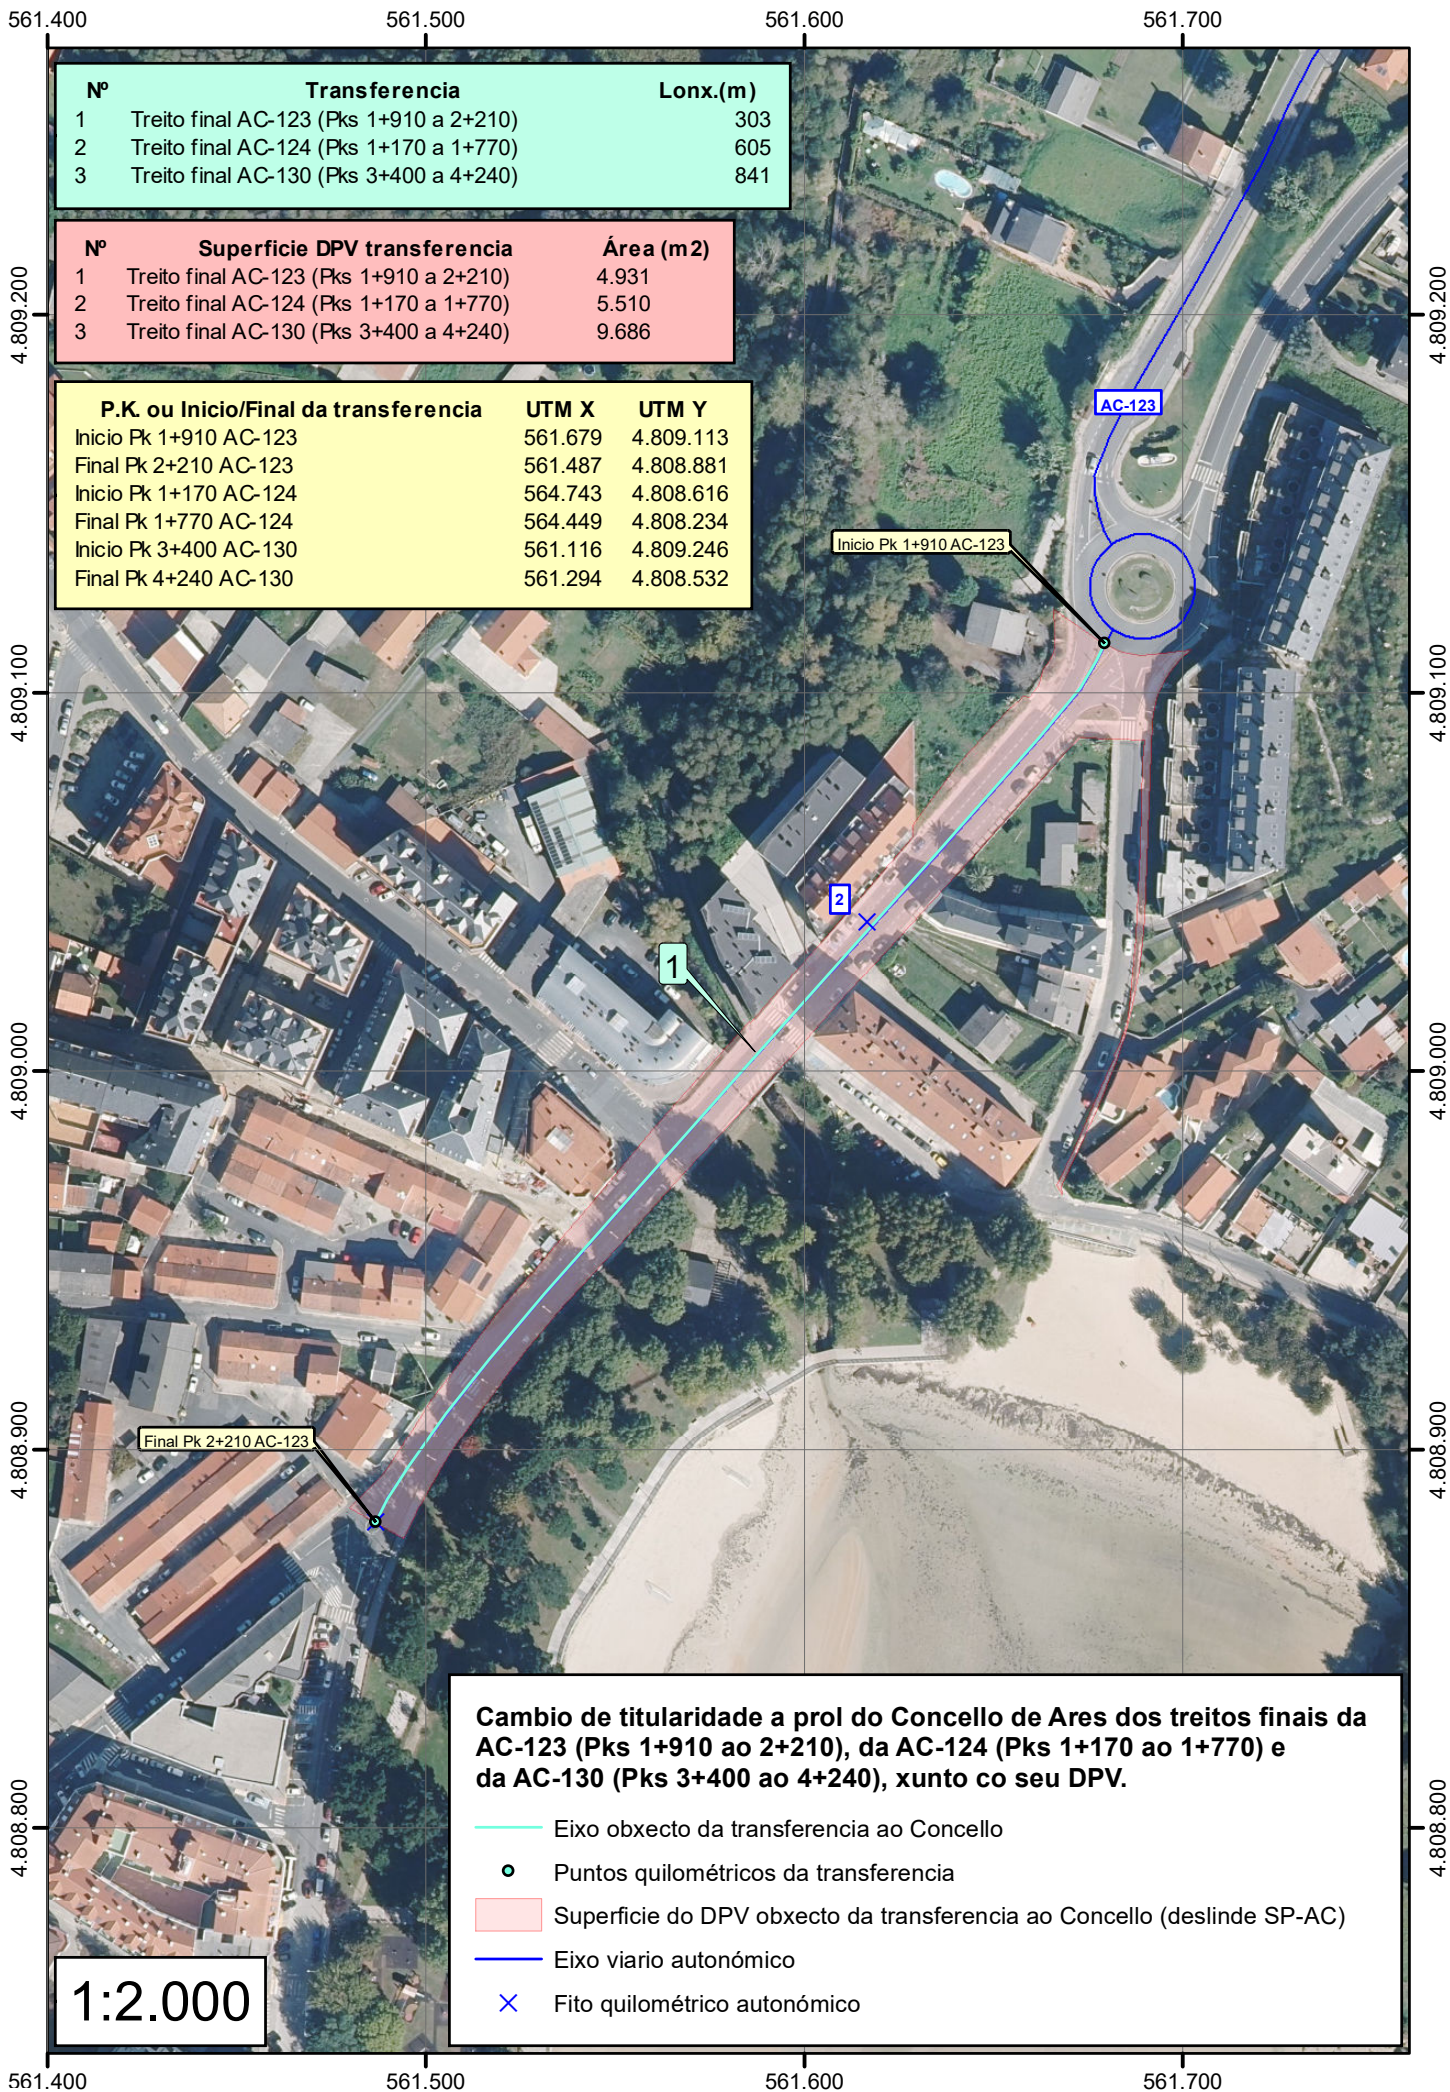

Nº	Transferencia	Lonx.(m)
1	Treito final AC-123 (Pks 1+910 a 2+210)	303
2	Treito final AC-124 (Pks 1+170 a 1+770)	605
3	Treito final AC-130 (Pks 3+400 a 4+240)	841

Nº	Superficie DPV transferencia	Área (m2)
1	Treito final AC-123 (Pks 1+910 a 2+210)	4.931
2	Treito final AC-124 (Pks 1+170 a 1+770)	5.510
3	Treito final AC-130 (Pks 3+400 a 4+240)	9.686

P.K. ou Inicio/Final da transferencia	UTM X	UTM Y
Inicio Pk 1+910 AC-123	561.679	4.809.113
Final Pk 2+210 AC-123	561.487	4.808.881
Inicio Pk 1+170 AC-124	564.743	4.808.616
Final Pk 1+770 AC-124	564.449	4.808.234
Inicio Pk 3+400 AC-130	561.116	4.809.246
Final Pk 4+240 AC-130	561.294	4.808.532

Cambio de titularidade a prol do Concello de Ares dos treitos finais da AC-123 (Pks 1+910 ao 2+210), da AC-124 (Pks 1+170 ao 1+770) e da AC-130 (Pks 3+400 ao 4+240), xunto co seu DPV.

- Eixo obxecto da transferencia ao Concello
- Puntos quilométricos da transferencia
- Superficie do DPV obxecto da transferencia ao Concello (deslinde SP-AC)
- Eixo viario autonómico
- X Fito quilométrico autonómico

1:2.000

As copias en papel deste documento, tal e como a condición de copia e serán verificables a través deste código:
 CVE: XG98DUPNX4H8 https://sede.xunta.gal/cve



564.400

564.500

564.600

564.700

Nº	Transferencia	Lonx.(m)
1	Treito final AC-123 (Pks 1+910 a 2+210)	303
2	Treito final AC-124 (Pks 1+170 a 1+770)	605
3	Treito final AC-130 (Pks 3+400 a 4+240)	841

Nº	Superficie DPV transferencia	Área (m2)
1	Treito final AC-123 (Pks 1+910 a 2+210)	4.931
2	Treito final AC-124 (Pks 1+170 a 1+770)	5.510
3	Treito final AC-130 (Pks 3+400 a 4+240)	9.686

P.K. ou Inicio/Final da transferencia	UTM X	UTM Y
Inicio Pk 1+910 AC-123	561.679	4.809.113
Final Pk 2+210 AC-123	561.487	4.808.881
Inicio Pk 1+170 AC-124	564.743	4.808.616
Final Pk 1+770 AC-124	564.449	4.808.234
Inicio Pk 3+400 AC-130	561.116	4.809.246
Final Pk 4+240 AC-130	561.294	4.808.532

Cambio de titularidade a prol do Concello de Ares dos treitos finais da AC-123 (Pks 1+910 ao 2+210), da AC-124 (Pks 1+170 ao 1+770) e da AC-130 (Pks 3+400 ao 4+240), xunto co seu DPV.

- Eixo obxecto da transferencia ao Concello
- Puntos quilométricos da transferencia
- Superficie do DPV obxecto da transferencia ao Concello (deslinde SP-AC)
- Eixo viario autonómico
- × Fito quilométrico autonómico
- Zona de Servizo do Porto de Redes (Plan básico Autonómico)

1:2.500

564.400

564.500

564.600

564.700

4.808.600

4.808.500

4.808.400

4.808.300

4.808.200

4.808.100

4.808.600

4.808.500

4.808.400

4.808.300

4.808.200

4.808.100



561.200

561.400

561.600

