ACTA DE ENTREGA A PROL DO CONCELLO DE BAIONA DUN TREITO ANTIGO DA ESTRADA PO-552 DA REDE AUTONÓMICA DE ESTRADAS DE GALICIA, XUNTO CO SEU DOMINIO PÚBLICO VIARIO (DPV)

COMPARECE

Dunha parte, Yago Borrajo Sánchez, secretario xeral técnico da Consellería de Vivenda e Planificación de Infraestruturas, da Xunta de Galicia, por delegación da conselleira en virtude da Orde de 7 de setembro de 2017 sobre delegación de competencias no secretario xeral técnico e en outros órganos e entidade públicos adscritos a esta consellería (DOG 20/09/2017) en representación desta consellería.

Doutra parte, Jesús Vázquez Almuíña, na súa condición de alcalde do Concello de Baiona, en representación desta entidade.

EXPOÑEN

O 22 de xaneiro de 2025 asinouse un convenio de colaboración entre a Consellería de Vivenda e Planificación de Infraestruturas e o Concello de Baiona para o financiamento das obras da fase II da humanización da travesía interior de Sabarís. A cláusula terceira, alínea 3, do dito convenio recolle o compromiso do concello de aceptar a transferencia da totalidade do dominio público viario dun treito da antiga estrada autonómica C-550, que na actualidade se corresponde coas rúas Julián Valverde e Porta do Sol.

Este treito de carácter local e urbano, carece de funcionalidade dentro da Rede autonómica de estradas de Galicia (RAEG), polo que cumpre co estipulado no punto 11 do artigo 18 do Regulamento xeral de estradas de Galicia, relativo aos cambios de titularidade de treitos de estradas a favor de administracións de menor ámbito territorial.

Mediante o Decreto 9/2026, do 16 de febreiro, (DOG núm.39 do 27 de febreiro de 2026), a Xunta de Galicia aprobou o cambio de titularidade a favor do Concello de Baiona do treito antigo da estrada PO-552, xunto co seu dominio público viario

As copias en papel deste documento teñen a condición de copia e serán verificables a través deste código.
CVE: JkNZZdeSErF0 https://sede.xunta.gal/cve

De acordo co establecido no artigo 3 do Decreto 9/2026, a entrega dos bens formalizarase no prazo dos tres meses seguintes a esta publicación do decreto no Diario Oficial de Galicia, mediante a sinatura da correspondente acta de entrega.

En cumprimento do disposto no decreto de aprobación de cambio de titularidade e de conformidade co artigo 18.6 do Decreto 66/2016, do 26 de maio, polo que se aproba o regulamento xeral de estradas de Galicia,

ACORDAN

Formalizar o cambio de titularidade a favor do Concello de Baiona do seguinte treito antigo da estrada PO-552, xunto co seu dominio público viario:

Denominación	Inicio treito	Coordenadas UTM (ETRS89 fuso29)	Final treito	Coordenadas UTM (ETRS89 fuso29)	Lonx. (m)	Superf. DPV (m^2)
Treito da antiga C-550 (rúas Julián Valverde e Porta do Sol)	p.q.13+070 ME PO-552	X= 515.308 y= 4.662.560	p.q. 14+200 ME PO-552	X= 514.411 y= 4.662.023	1.137	14.257

E para que así conste, as partes asinan electronicamente este documento.

A conselleira de Vivenda e Planificación de Infraestruturas P.D (Orde de 7 de setembro de 2017 (DOG 20/09/2017) , o Secretario Xeral, Yago Borrajo Sánchez

O alcalde do Concello de Baiona, Jesús Vázquez Almuíña

ANEXO I . PLANOS

Asinado por: BORRAJO SANCHEZ, YAGO
Cargo: Secretario Xeral Técnico
Data e hora: 23/03/2026 08:53:37

As copias en papel deste documento teñen a condición de copia e serán verificables a través deste código.
CVE: JkNZZdeSErF0 https://sede.xunta.gal/cve

Nº	a transferir	Lonx.(m)
1	Antiga C-550 (Fase I: Rúa Julián Valverde)	520,2
2	Antiga C-550 (Fase II: Rúa Julián Valverde e Rúa Porta do Sol)	616,4

P.K. ou Inicio/Final da transferencia	UTM X	UTM Y
Inicio Fase I (aprox. Pk 13+070 ME PO-552)	515.308	4.662.560
Final Fase I / Inicio Fase II	514.969	4.662.168
Final Fase II (aprox. Pk 14+200 ME PO-552)	514.411	4.662.023

Cambio de titularidade da antiga C-550 a prol do Concello de Baiona pola obra de Humanización da travesía interior de Sabarís conforme aos Convenios de colaboración entre a Consellería e o Concello para a fase I e a fase II desta obra.

- Eixo a transfererir ao Concello segundo os Convenios fase I e II
- Puntos quilométricos da transferencia
- Eixo viario transferido anteriormente a Concello
- Eixo viario autonómico
- Fito quilométrico autonómico
- Límite municipal do Concello de Baiona

1:25.000

JTM ETRS89 huso29

Cartografía IGN © INSTITUTO GEOGRÁFICO NACIONAL DE ESPAÑA

As copias en papel deste documento teñen a condición de copia e serán verificables a través deste código.
https://sede.xunta.gal/cve
CVE: JkNZZdeSEF0

a transferir	Lonx.(m)
Antiga C-550 (Fase I: Rúa Julián Valverde)	520,2
Antiga C-550 (Fase II: Rúa Julián Valverde e Rúa Porta do Sol)	616,4

P.K. ou Inicio/Final da transferencia	UTM X	UTM Y
Inicio Fase I (aprox. Pk 13+070 ME PO-552)	515.308	4.662.560
Final Fase I / Inicio Fase II	514.969	4.662.168
Final Fase II (aprox. Pk 14+200 ME PO-552)	514.411	4.662.023

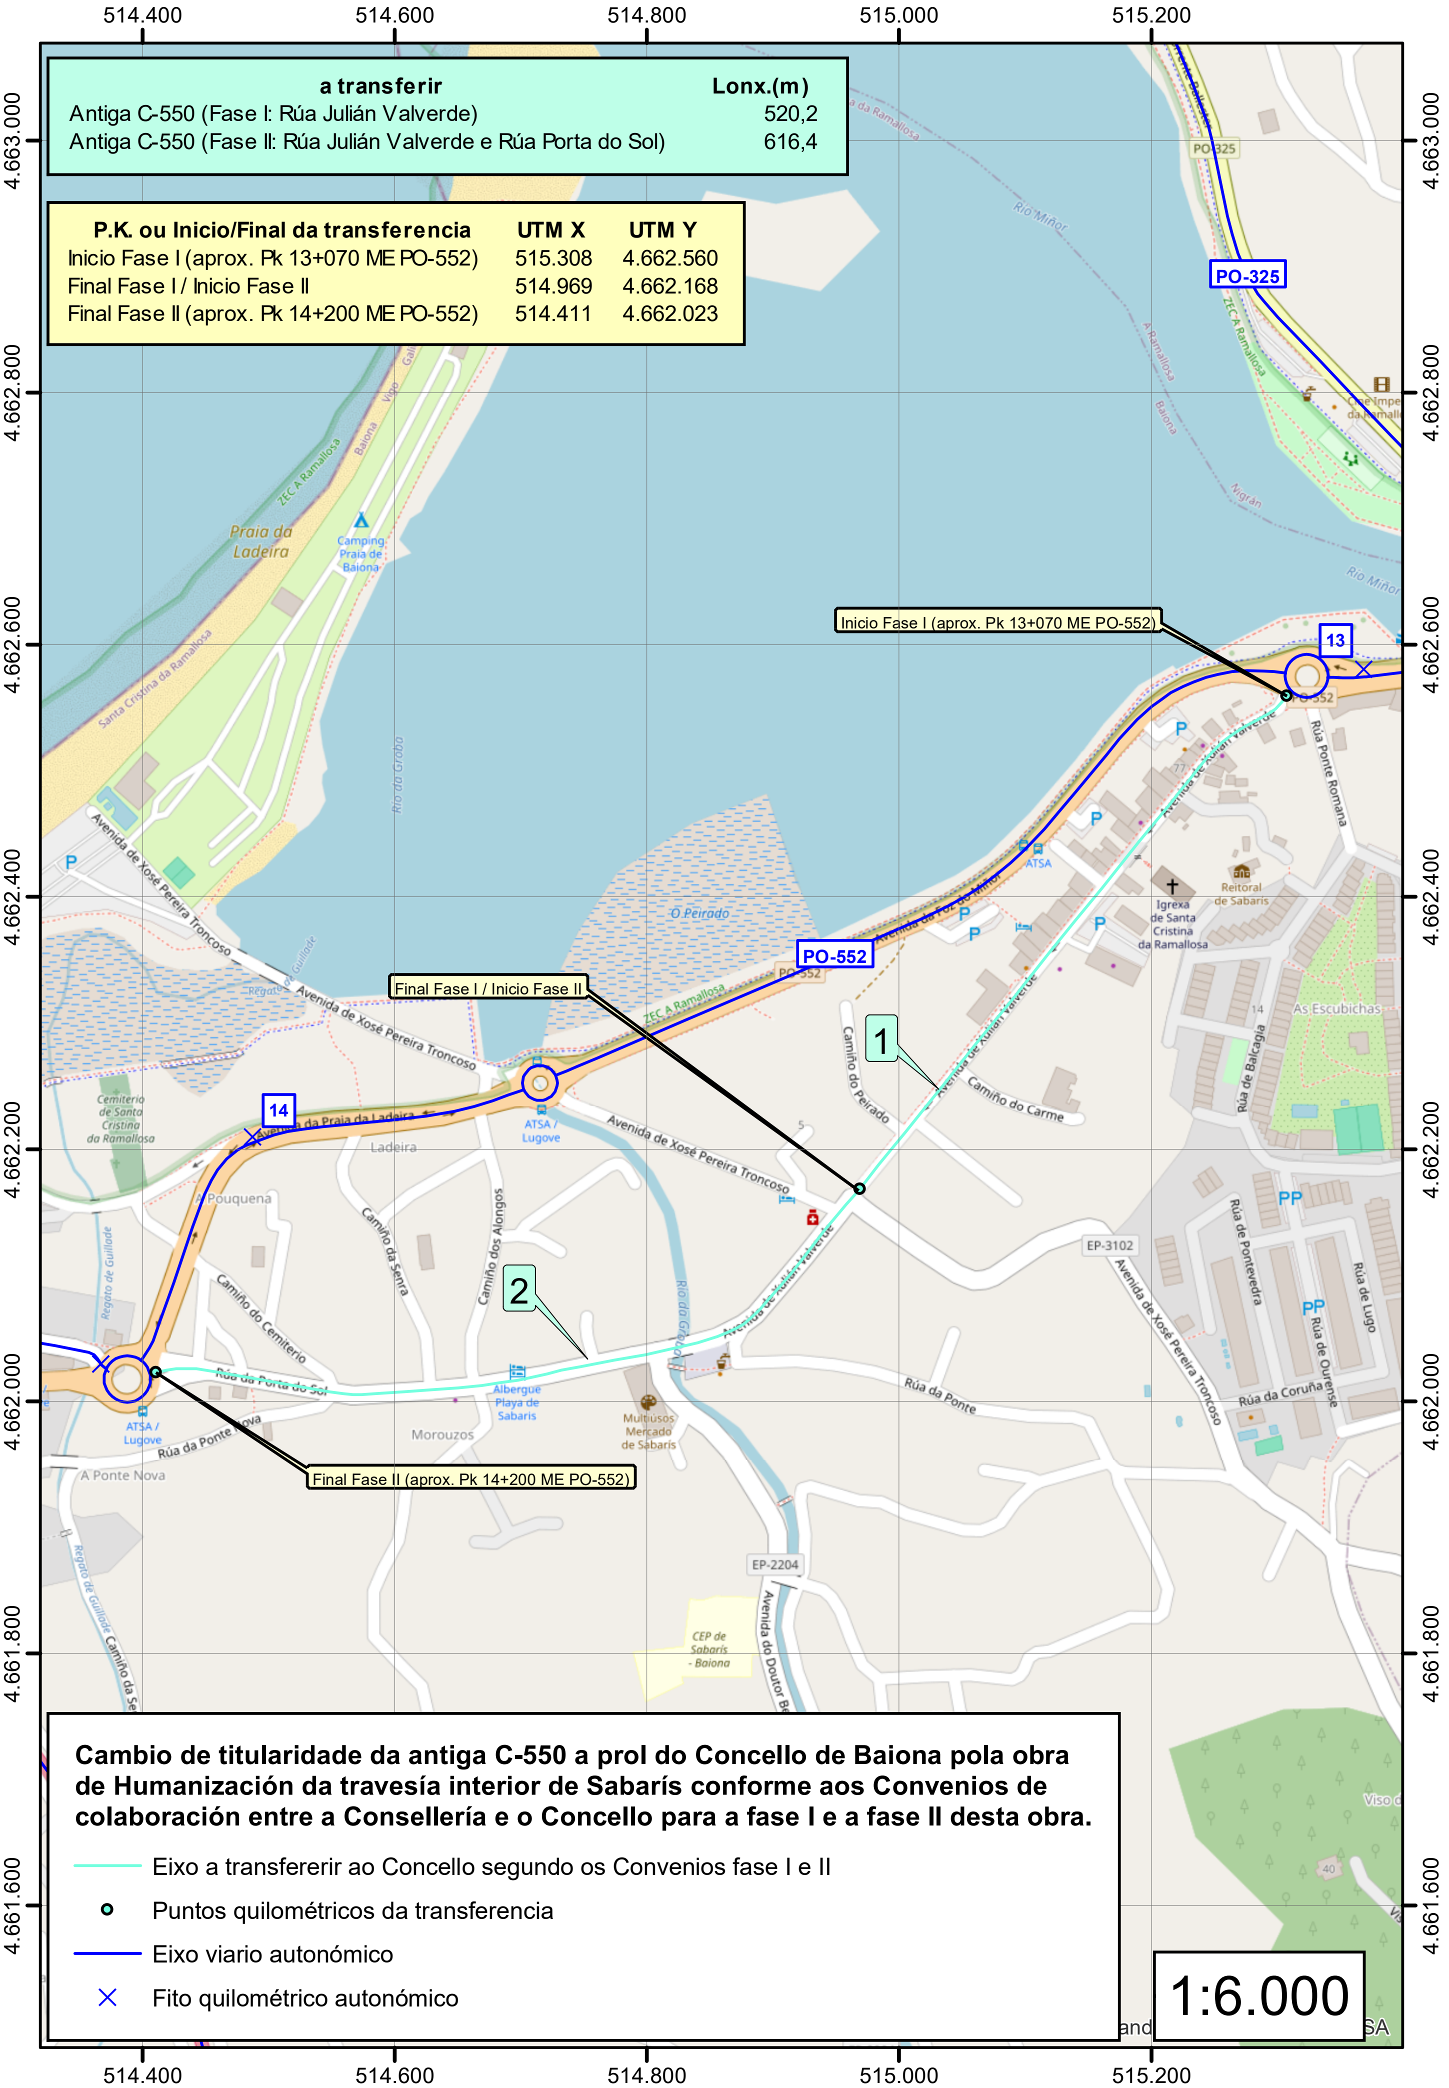

Cambio de titularidade da antiga C-550 a prol do Concello de Baiona pola obra de Humanización da travesía interior de Sabarís conforme aos Convenios de colaboración entre a Consellería e o Concello para a fase I e a fase II desta obra.

- Eixo a transfererir ao Concello segundo os Convenios fase I e II
- Puntos quilométricos da transferencia
- Eixo viario autonómico
- Fito quilométrico autonómico

1:6.000

JTM ETRS89 huso29

Cartografía OpenStreetMap

As copias en papel deste documento teñen a condición de copia e serán verificables a través deste código.
CVE: JkNZZdeSErF0 https://sede.xunta.gal/cve

Nº	a transferir	Lonx.(m)
1	Antiga C-550 (Fase I: Rúa Julián Valverde)	520,2
2	Antiga C-550 (Fase II: Rúa Julián Valverde e Rúa Porta do Sol)	616,4

P.K. ou Inicio/Final da transferencia	UTM X	UTM Y
Inicio Fase I (aprox. Pk 13+070 ME PO-552)	515.308	4.662.560
Final Fase I / Inicio Fase II	514.969	4.662.168
Final Fase II (aprox. Pk 14+200 ME PO-552)	514.411	4.662.023

Nº	Superficie DPV a transferir	Área (m²)
1	Antiga C-550 (Fase I: Rúa Julián Valverde)	6.501
2	Antiga C-550 (Fase II: Rúa Julián Valverde e Rúa Porta do Sol)	7.756

Cambio de titularidade da antiga C-550 a prol do Concello de Baiona pola obra de Humanización da travesía interior de Sabarís conforme aos Convenios de colaboración entre a Consellería e o Concello para a fase I e a fase II desta obra.

- Eixo a transfererir ao Concello segundo os Convenios fase I e II
- Puntos quilométricos da transferencia
- Superficie orientativa do DPV obxecto da transfencia ao Concello
- Eixo viario autonómico
- Fito quilométrico autonómico

1:1.000

UTM ETRS89 huso29

PNOA setembro 2023 IGN © INSTITUTO GEOGRÁFICO NACIONAL DE ESPAÑA

As copias en papel deste documento teñen a condición de copia e serán verificables a través deste código.
CVE: JkNZZdeSErF0 https://sede.xunta.gal/cve

Nº	a transferir	Lonx.(m)
1	Antiga C-550 (Fase I: Rúa Julián Valverde)	520,2
2	Antiga C-550 (Fase II: Rúa Julián Valverde e Rúa Porta do Sol)	616,4

P.K. ou Inicio/Final da transferencia	UTM X	UTM Y
Inicio Fase I (aprox. Pk 13+070 ME PO-552)	515.308	4.662.560
Final Fase I / Inicio Fase II	514.969	4.662.168
Final Fase II (aprox. Pk 14+200 ME PO-552)	514.411	4.662.023

Nº	Superficie DPV a transferir	Área (m²)
1	Antiga C-550 (Fase I: Rúa Julián Valverde)	6.501
2	Antiga C-550 (Fase II: Rúa Julián Valverde e Rúa Porta do Sol)	7.756

Cambio de titularidade da antiga C-550 a prol do Concello de Baiona pola obra de Humanización da travesía interior de Sabarís conforme aos Convenios de colaboración entre a Consellería e o Concello para a fase I e a fase II desta obra.

- Eixo a transfererir ao Concello segundo os Convenios fase I e II
- Puntos quilométricos da transferencia
- Superficie orientativa do DPV obxecto da transfencia ao Concello
- Eixo viario autonómico
- Fito quilométrico autonómico

UTM ETRS89 huso29

PNOA setembro 2023 IGN © INSTITUTO GEOGRÁFICO NACIONAL DE ESPAÑA

As copias en papel deste documento teñen a condición de copia e serán verificables a través deste código.
CVE: JkNZZdeSErF0 https://sede.xunta.gal/cve

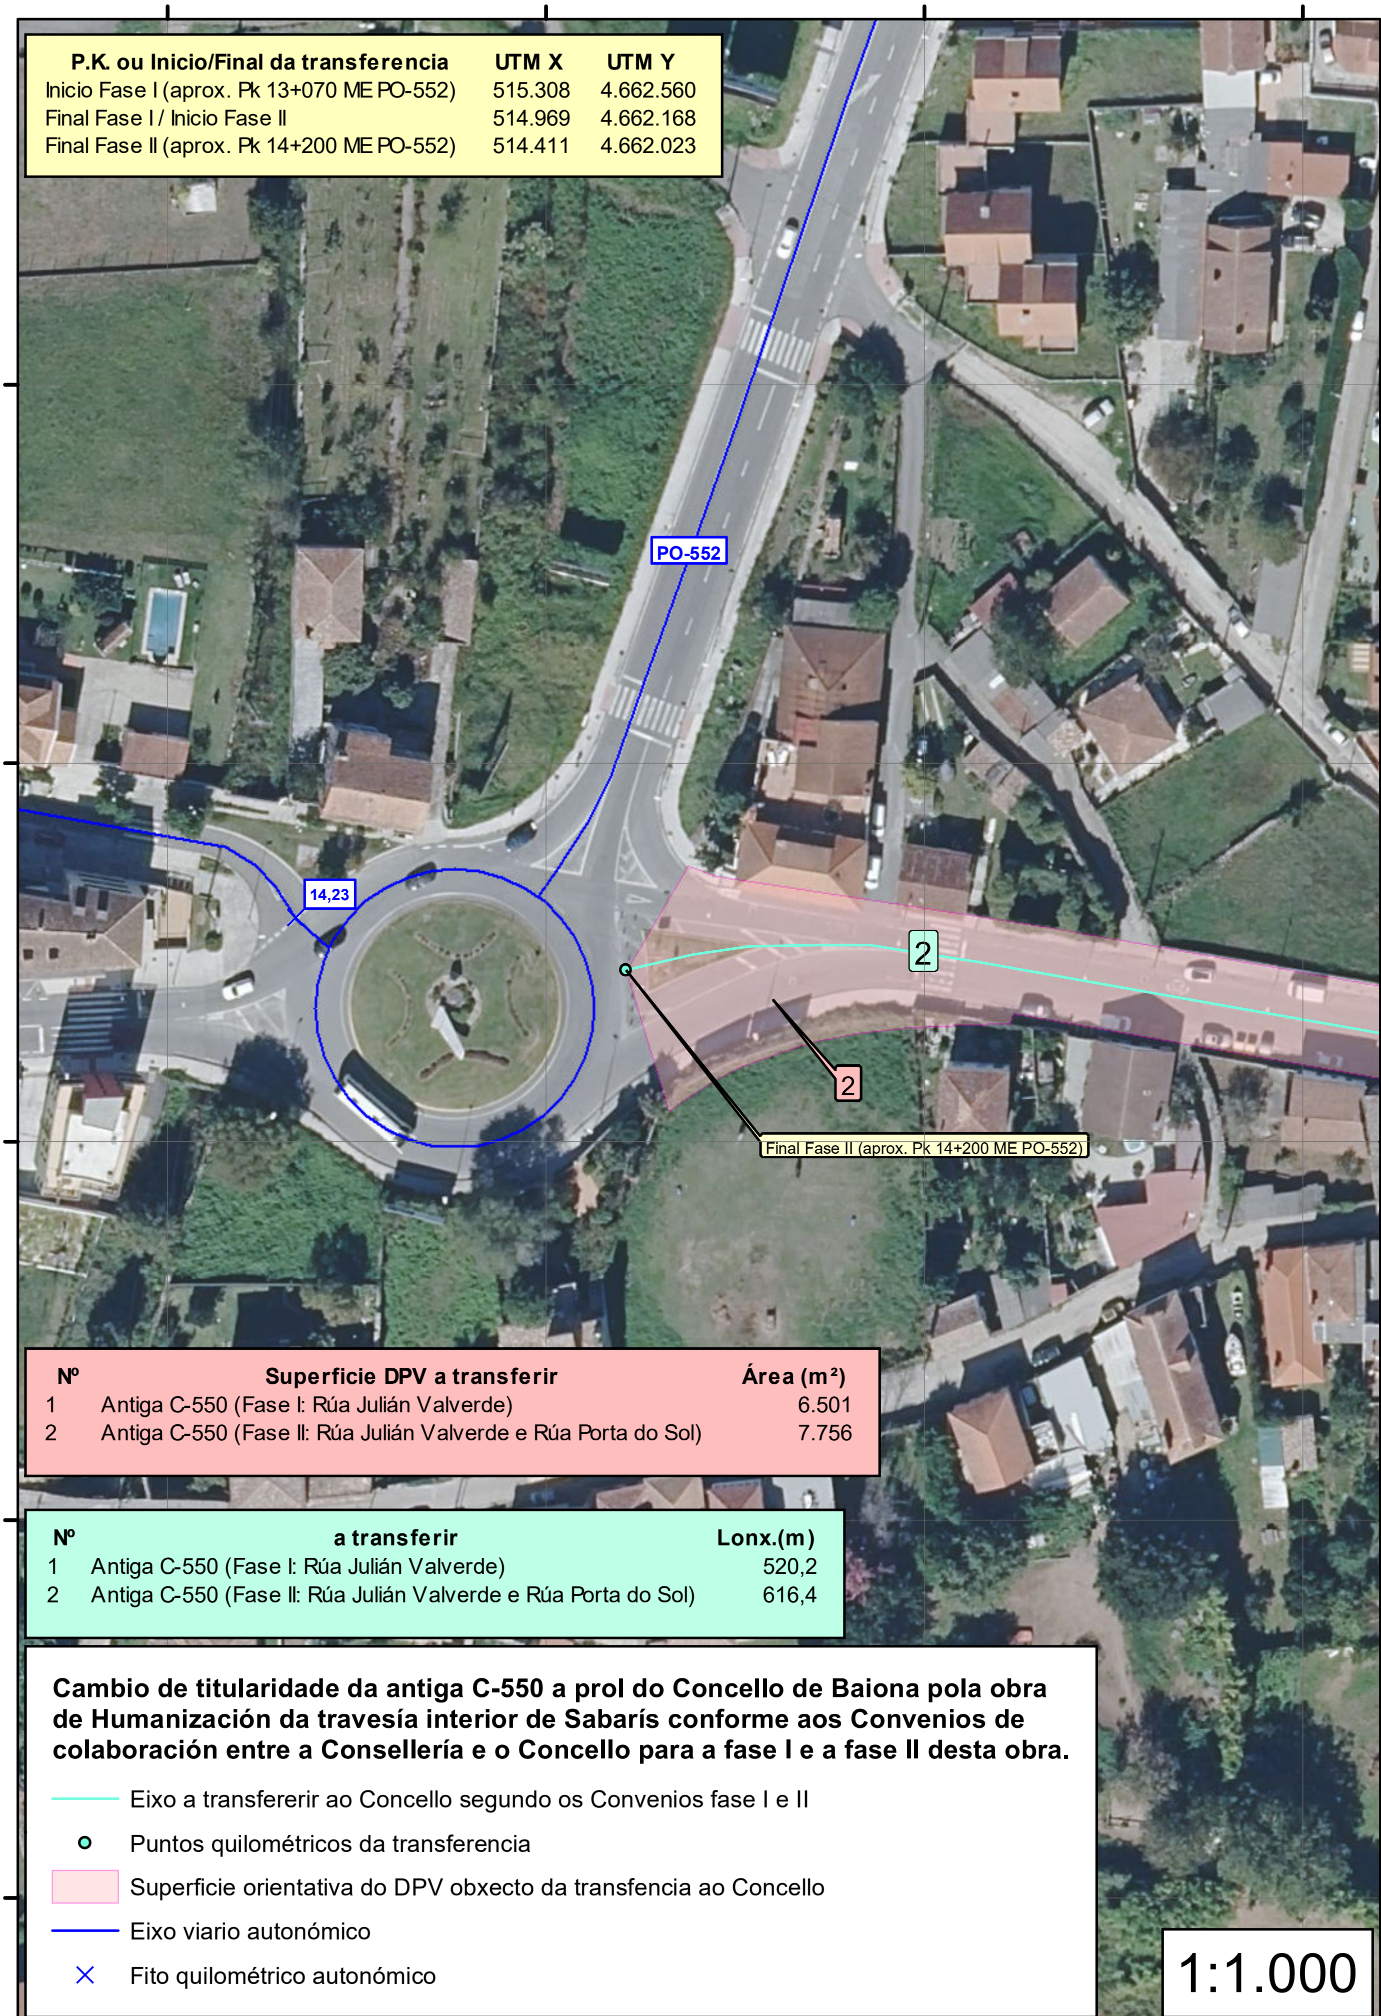

P.K. ou Inicio/Final da transferencia	UTM X	UTM Y
Inicio Fase I (aprox. Pk 13+070 ME PO-552)	515.308	4.662.560
Final Fase I / Inicio Fase II	514.969	4.662.168
Final Fase II (aprox. Pk 14+200 ME PO-552)	514.411	4.662.023

Nº	Superficie DPV a transferir	Área (m²)
1	Antiga C-550 (Fase I: Rúa Julián Valverde)	6.501
2	Antiga C-550 (Fase II: Rúa Julián Valverde e Rúa Porta do Sol)	7.756

Nº	a transferir	Lonx.(m)
1	Antiga C-550 (Fase I: Rúa Julián Valverde)	520,2
2	Antiga C-550 (Fase II: Rúa Julián Valverde e Rúa Porta do Sol)	616,4

Cambio de titularidade da antiga C-550 a prol do Concello de Baiona pola obra de Humanización da travesía interior de Sabarís conforme aos Convenios de colaboración entre a Consellería e o Concello para a fase I e a fase II desta obra.

- Eixo a transfererir ao Concello segundo os Convenios fase I e II
- Puntos quilométricos da transferencia
- Superficie orientativa do DPV obxecto da transfencia ao Concello
- Eixo viario autonómico
- Fito quilométrico autonómico

UTM ETRS89 huso29

PNOA setembro 2023 IGN © INSTITUTO GEOGRÁFICO NACIONAL DE ESPAÑA

As copias en papel deste documento teñen a condición de copia e serán verificables a través deste código.
CVE: JkNZZdeSErF0 https://sede.xunta.gal/cve

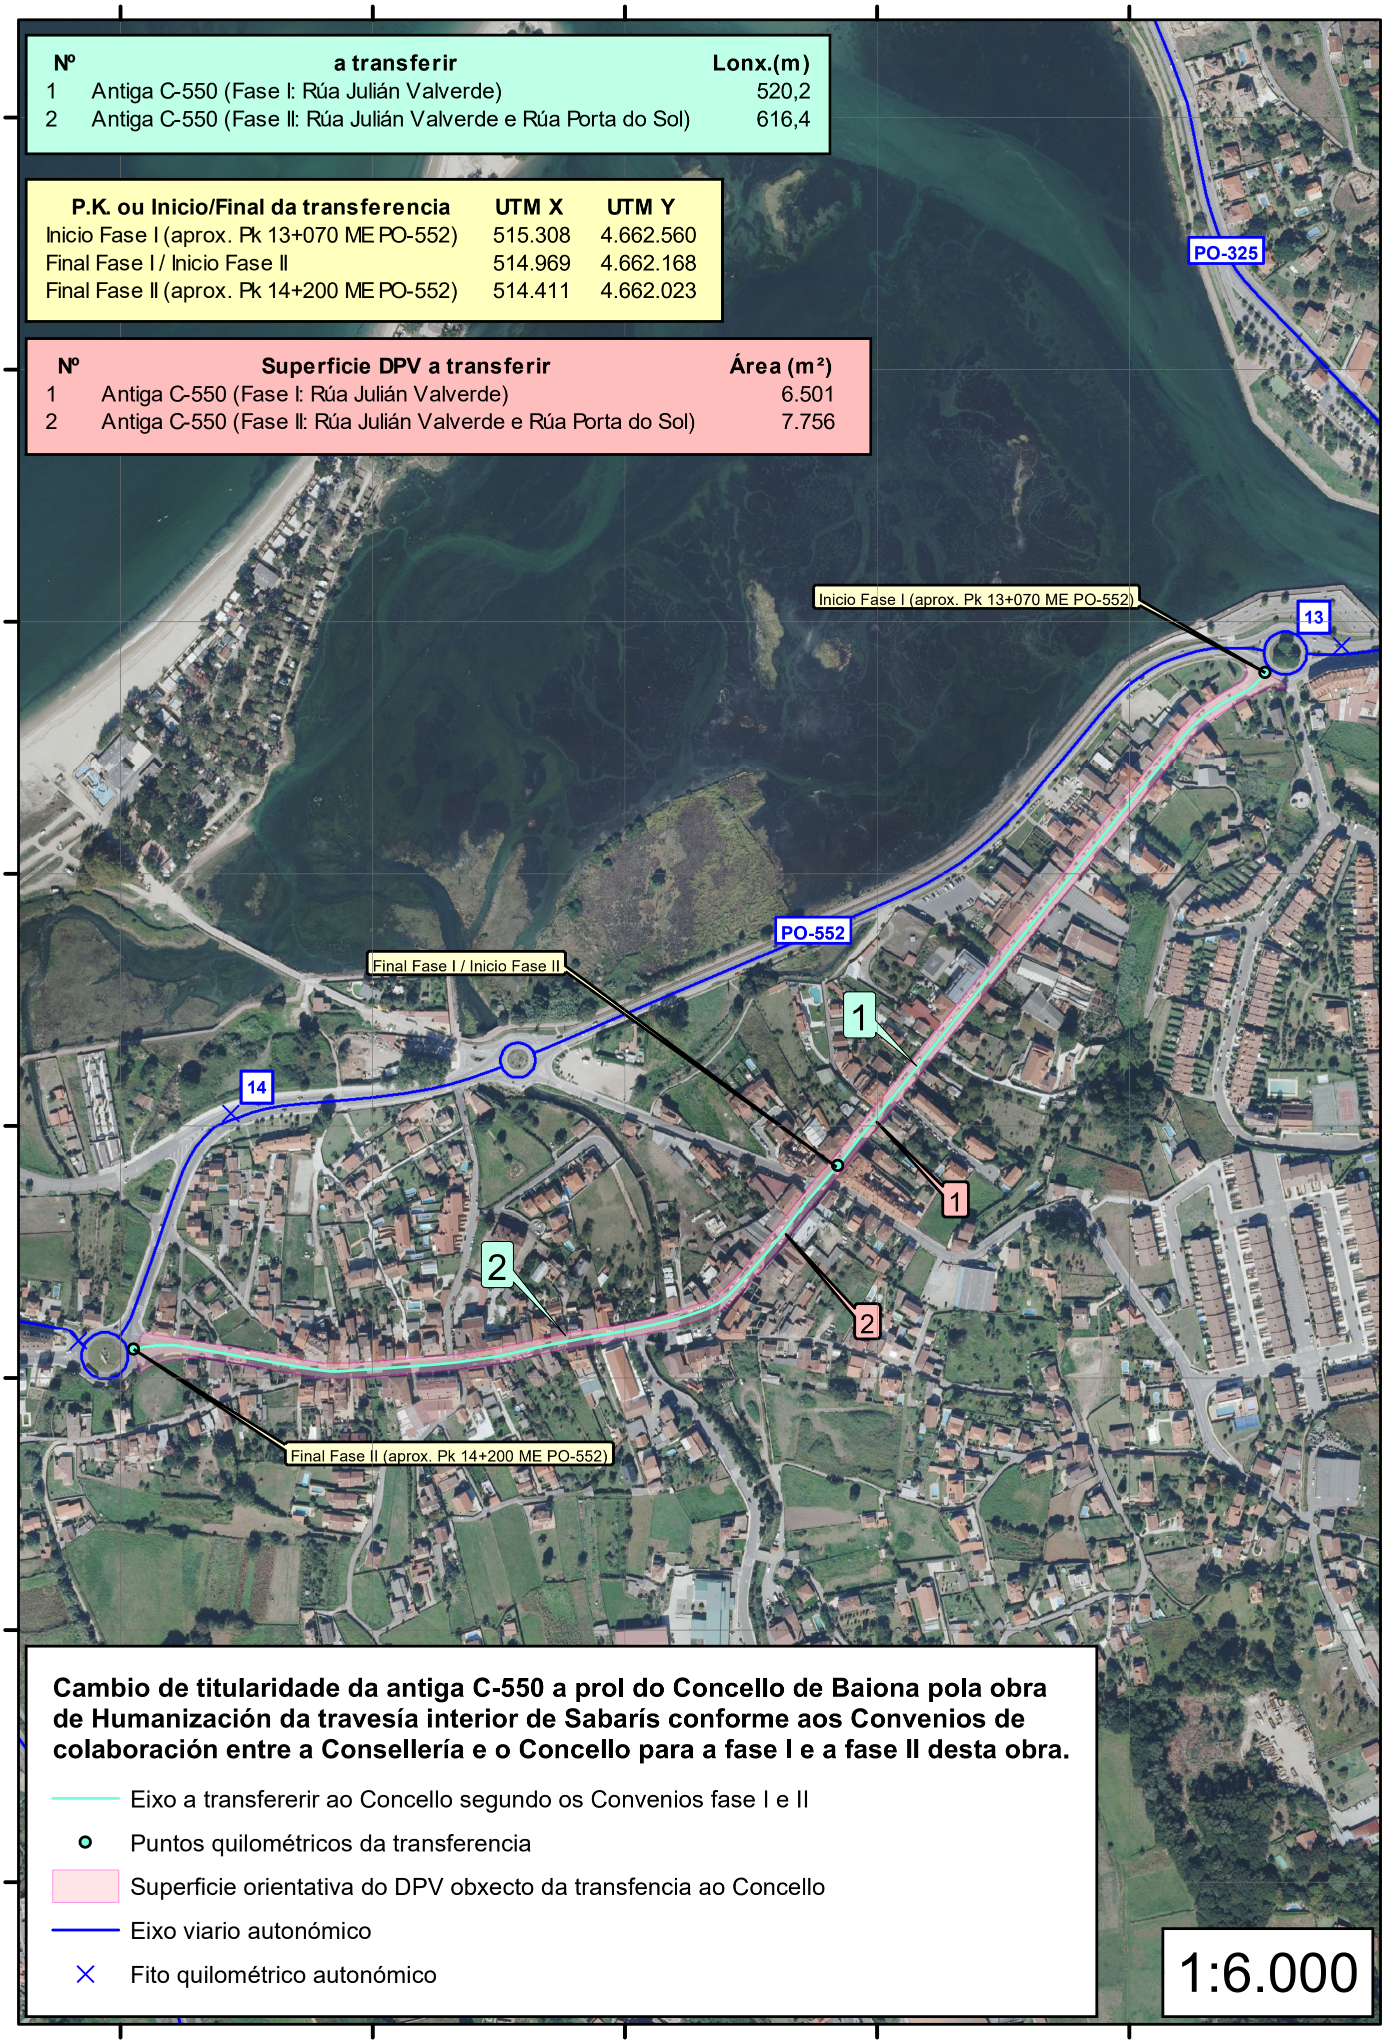

Nº	a transferir	Lonx.(m)
1	Antiga C-550 (Fase I: Rúa Julián Valverde)	520,2
2	Antiga C-550 (Fase II: Rúa Julián Valverde e Rúa Porta do Sol)	616,4

P.K. ou Inicio/Final da transferencia	UTM X	UTM Y
Inicio Fase I (aprox. Pk 13+070 ME PO-552)	515.308	4.662.560
Final Fase I / Inicio Fase II	514.969	4.662.168
Final Fase II (aprox. Pk 14+200 ME PO-552)	514.411	4.662.023

Nº	Superficie DPV a transferir	Área (m²)
1	Antiga C-550 (Fase I: Rúa Julián Valverde)	6.501
2	Antiga C-550 (Fase II: Rúa Julián Valverde e Rúa Porta do Sol)	7.756

Cambio de titularidade da antiga C-550 a prol do Concello de Baiona pola obra de Humanización da travesía interior de Sabarís conforme aos Convenios de colaboración entre a Consellería e o Concello para a fase I e a fase II desta obra.

- Eixo a transfererir ao Concello segundo os Convenios fase I e II
- Puntos quilométricos da transferencia
- Superficie orientativa do DPV obxecto da transfencia ao Concello
- Eixo viario autonómico
- Fito quilométrico autonómico

1:6.000

UTM ETRS89 huso29

PNOA xuño 2020 IGN © INSTITUTO GEOGRÁFICO NACIONAL DE ESPAÑA

Asinado por: VAZQUEZ ALMUIÑA, JESUS
Cargo: ALCALDE CONCELLO DE BAIONA (CONCELLO DE BAIONA)
Data e hora: 22/03/2026 13:01:38

As copias en papel deste documento teñen a condición de copia e serán verificables a través deste código.
CVE: JkNZZdeSErF0 https://sede.xunta.gal/cve