



XUNTA DE GALICIA


CONSELLERÍA DE MEDIO AMBIENTE,
TERRITORIO E VIVENDA

PLANOS ORDENACIÓN








PRAIA DE A PUNTA

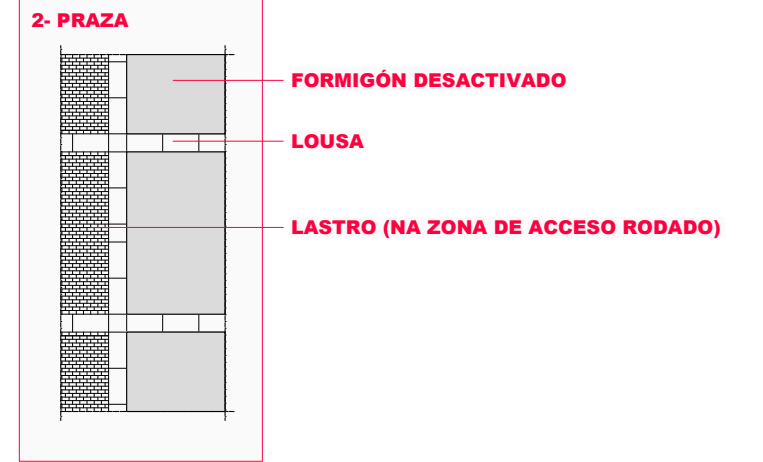


	ÁMBITO PLAN SECTORIAL
	ÁMBITO PROXECTOS SECTORIAIS
	ÁMBITO PS-1
	SISTEMA VIARIO PRINCIPAL
	APARCAMENTOS
	ACCESO RODADO DE CARACTER AUXILIAR SECUNDARIO
	ESPACIOS LIBRES DE USO PÚBLICO E ITINERARIOS PEONÍS
	ZONAS VERDES
	AREAL
	CARRIL BICI
	TORRETA EXISTENTE A CONSERVAR
	ELEMENTOS ARBOREOS ORNAMENTAIS OU FORMACION DE INTERESE A CONSERVAR
	ARBOREDO EXISTENTE
	NOVA PLANTACIÓN DE ARBOREDO
	TRAZA DA ANTIGA MURALLA DA BASE NAVAL DE RIOS
	EDIFICIOS CATALOGADOS
	LIÑA DE SERVIDUME DE PROTECCIÓN DE COSTAS
	DPMT

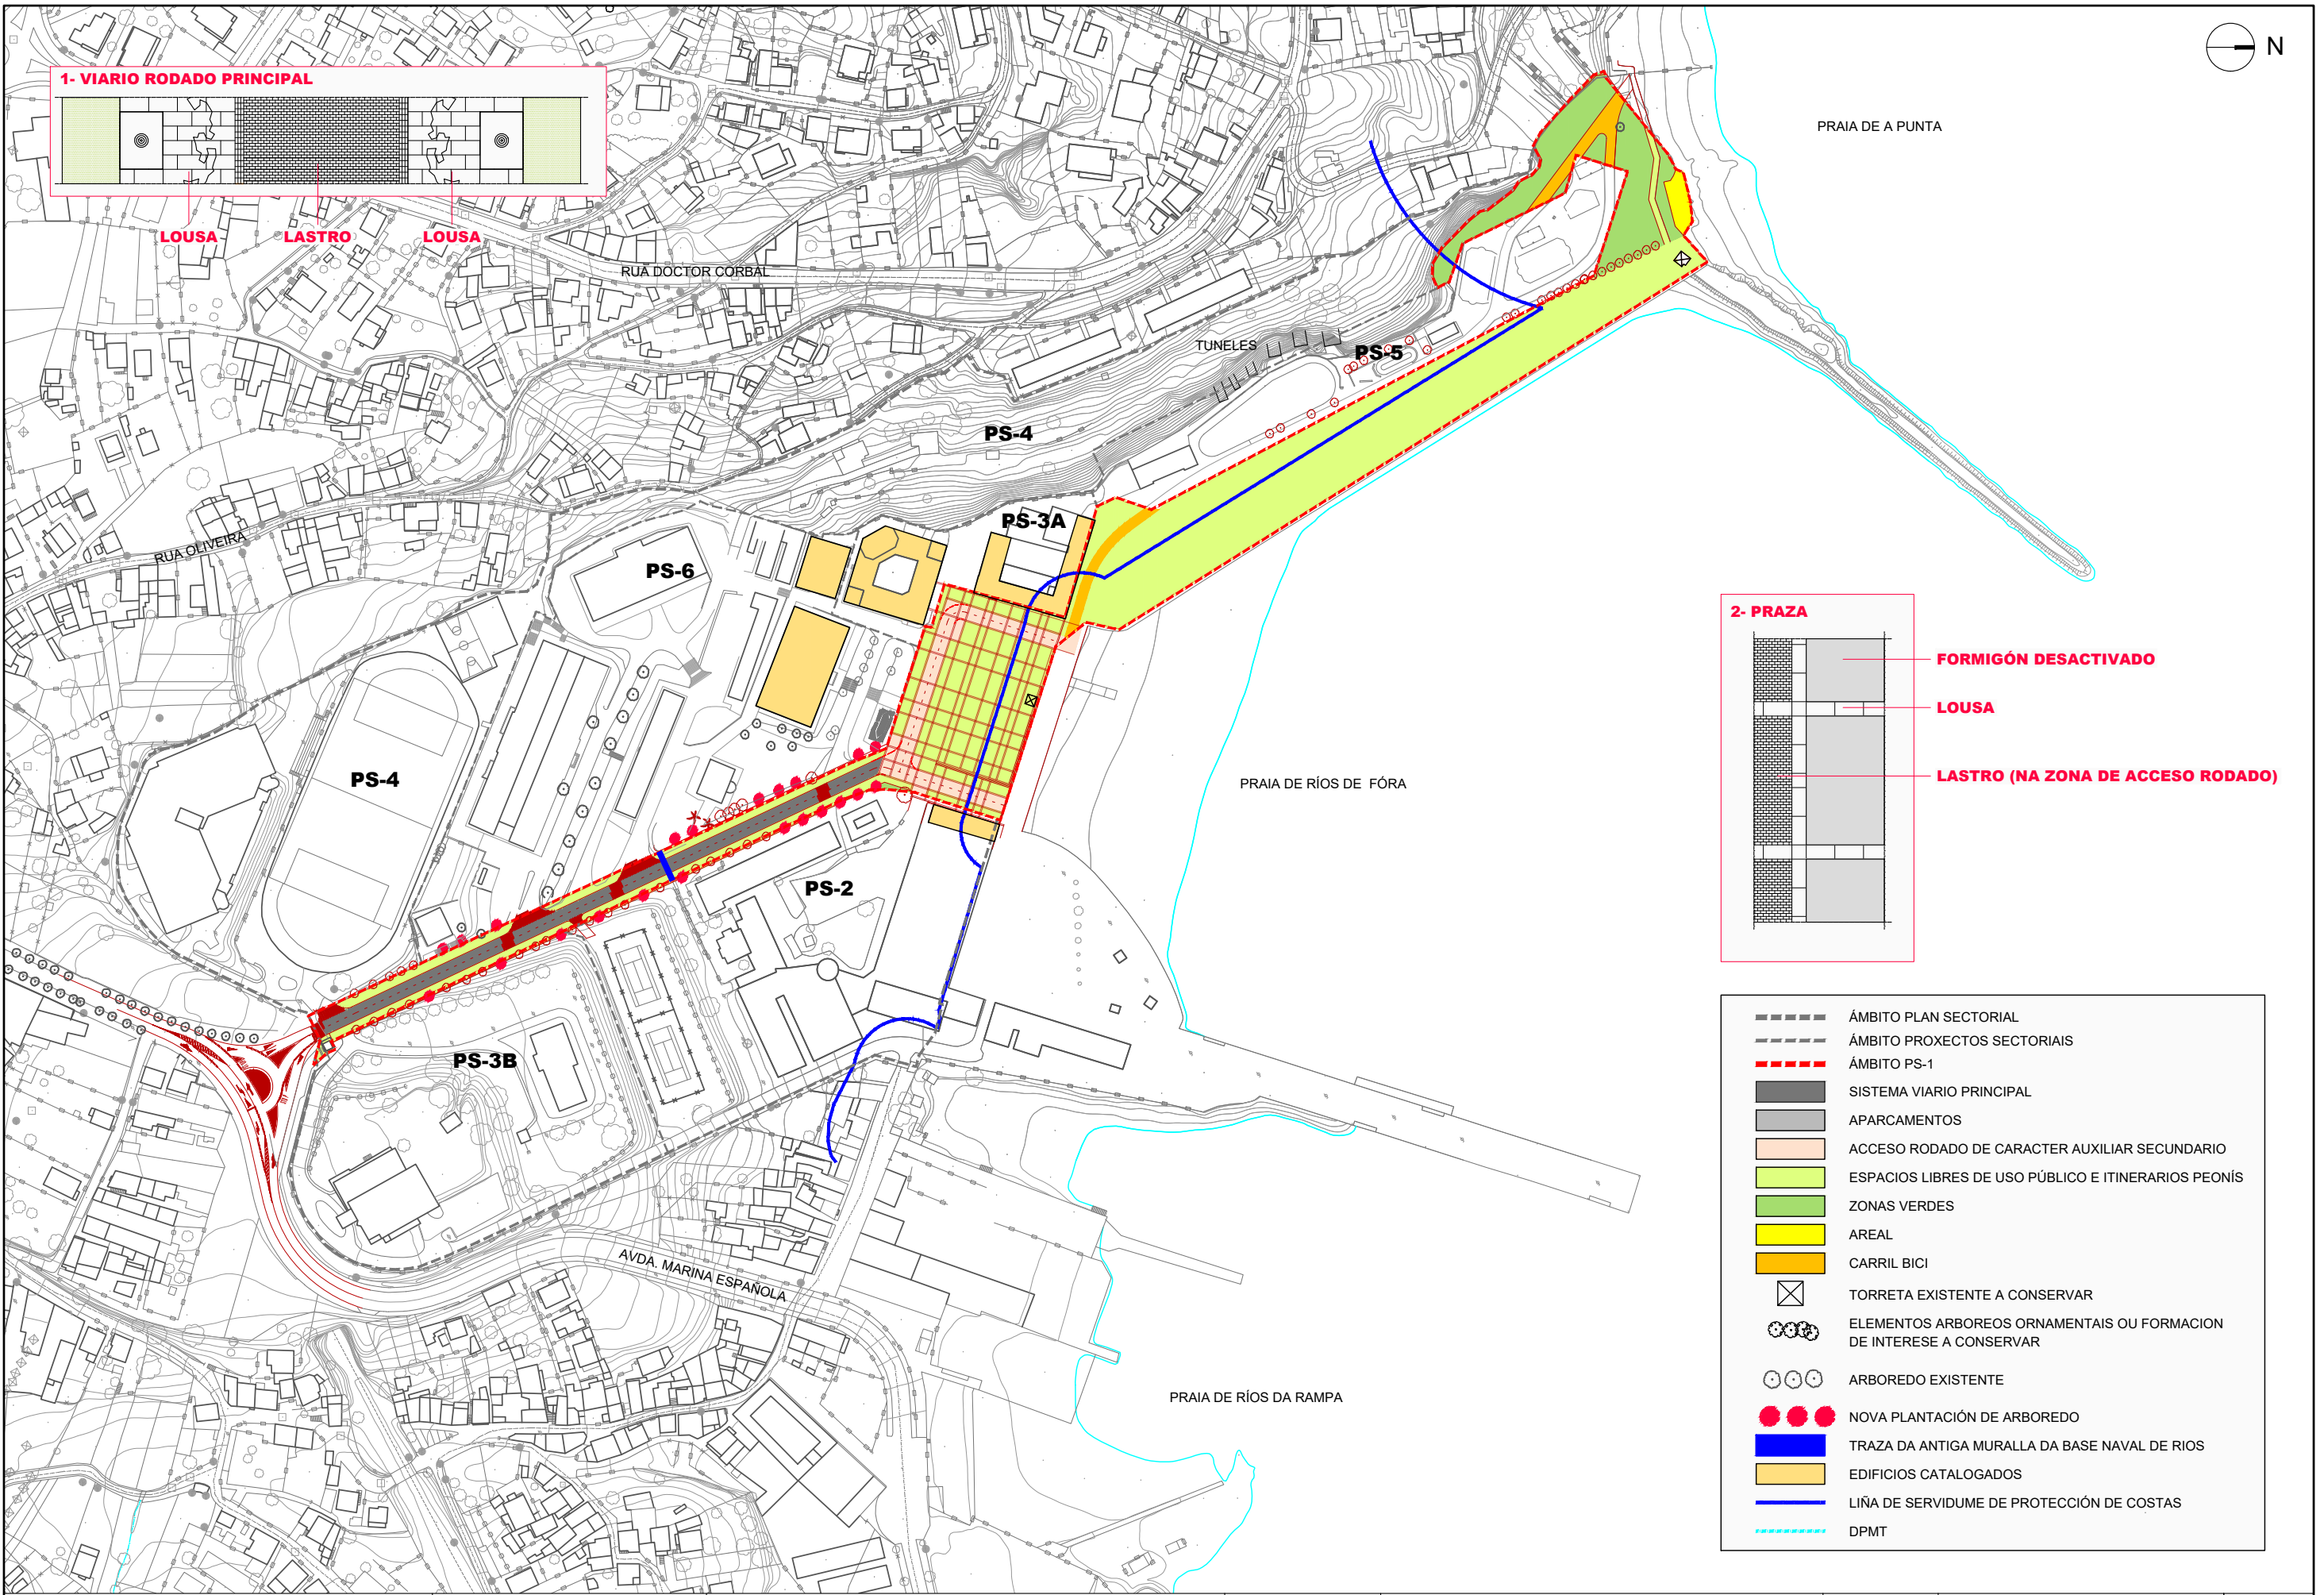


1- VIARIO RODADO PRINCIPAL

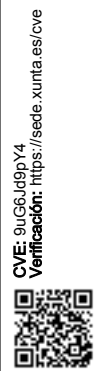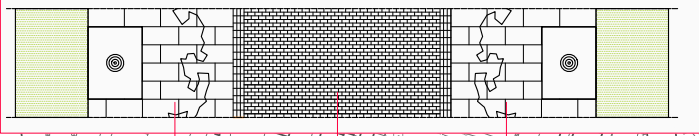

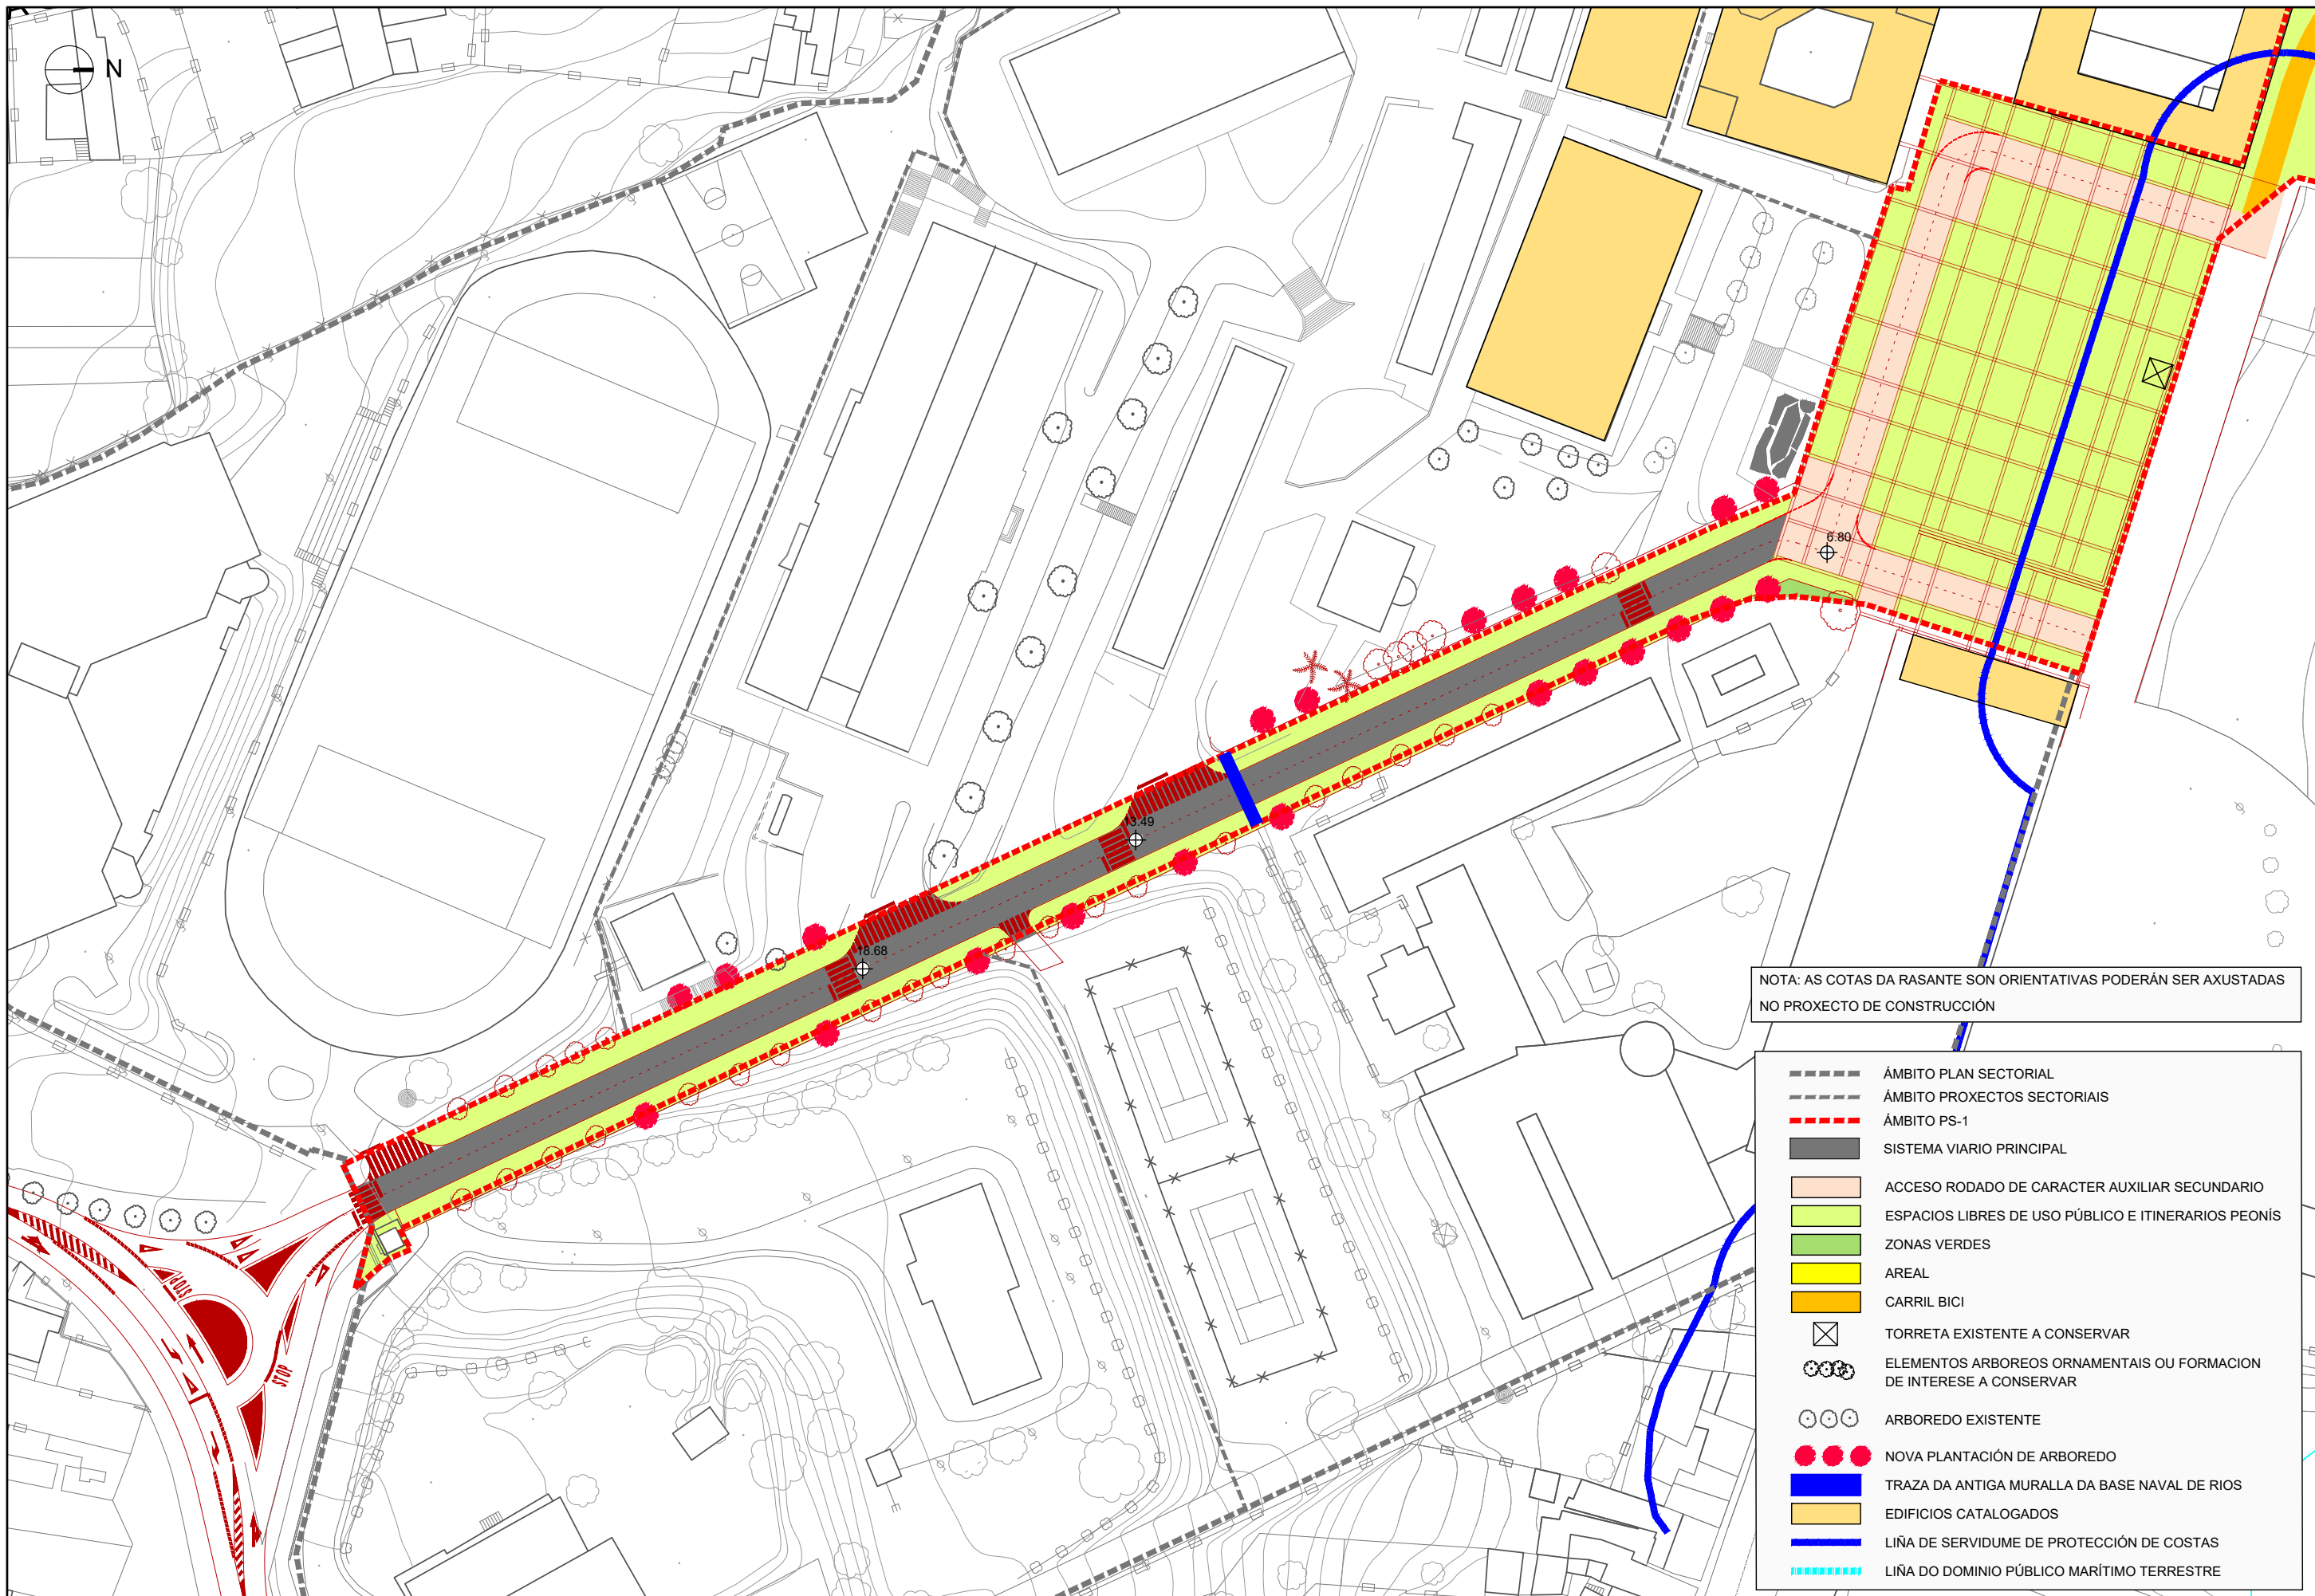

NOTA: AS COTAS DA RASANTE SON ORIENTATIVAS PODERÁN SER AXUSTADAS NO PROXECTO DE CONSTRUCCIÓN


- ÁMBITO PLAN SECTORIAL
- ÁMBITO PROXECTOS SECTORIAIS
- - - ÁMBITO PS-1
- SISTEMA VIARIO PRINCIPAL
- ACCESO RODADO DE CARACTER AUXILIAR SECUNDARIO
- ESPACIOS LIBRES DE USO PÚBLICO E ITINERARIOS PEONÍS
- ZONAS VERDES
- AREAL
- CARRIL BICI
- ⊗ TORRETA EXISTENTE A CONSERVAR
- ⊗ ELEMENTOS ARBOREOS ORNAMENTAIS OU FORMACION DE INTERESE A CONSERVAR
- ⊗ ARBOREDO EXISTENTE
- NOVA PLANTACIÓN DE ARBOREDO
- TRAZA DA ANTIGA MURALLA DA BASE NAVAL DE RIOS
- EDIFICIOS CATALOGADOS
- LIÑA DE SERVIDUME DE PROTECCIÓN DE COSTAS
- LIÑA DO DOMINIO PÚBLICO MARÍTIMO TERRESTRE

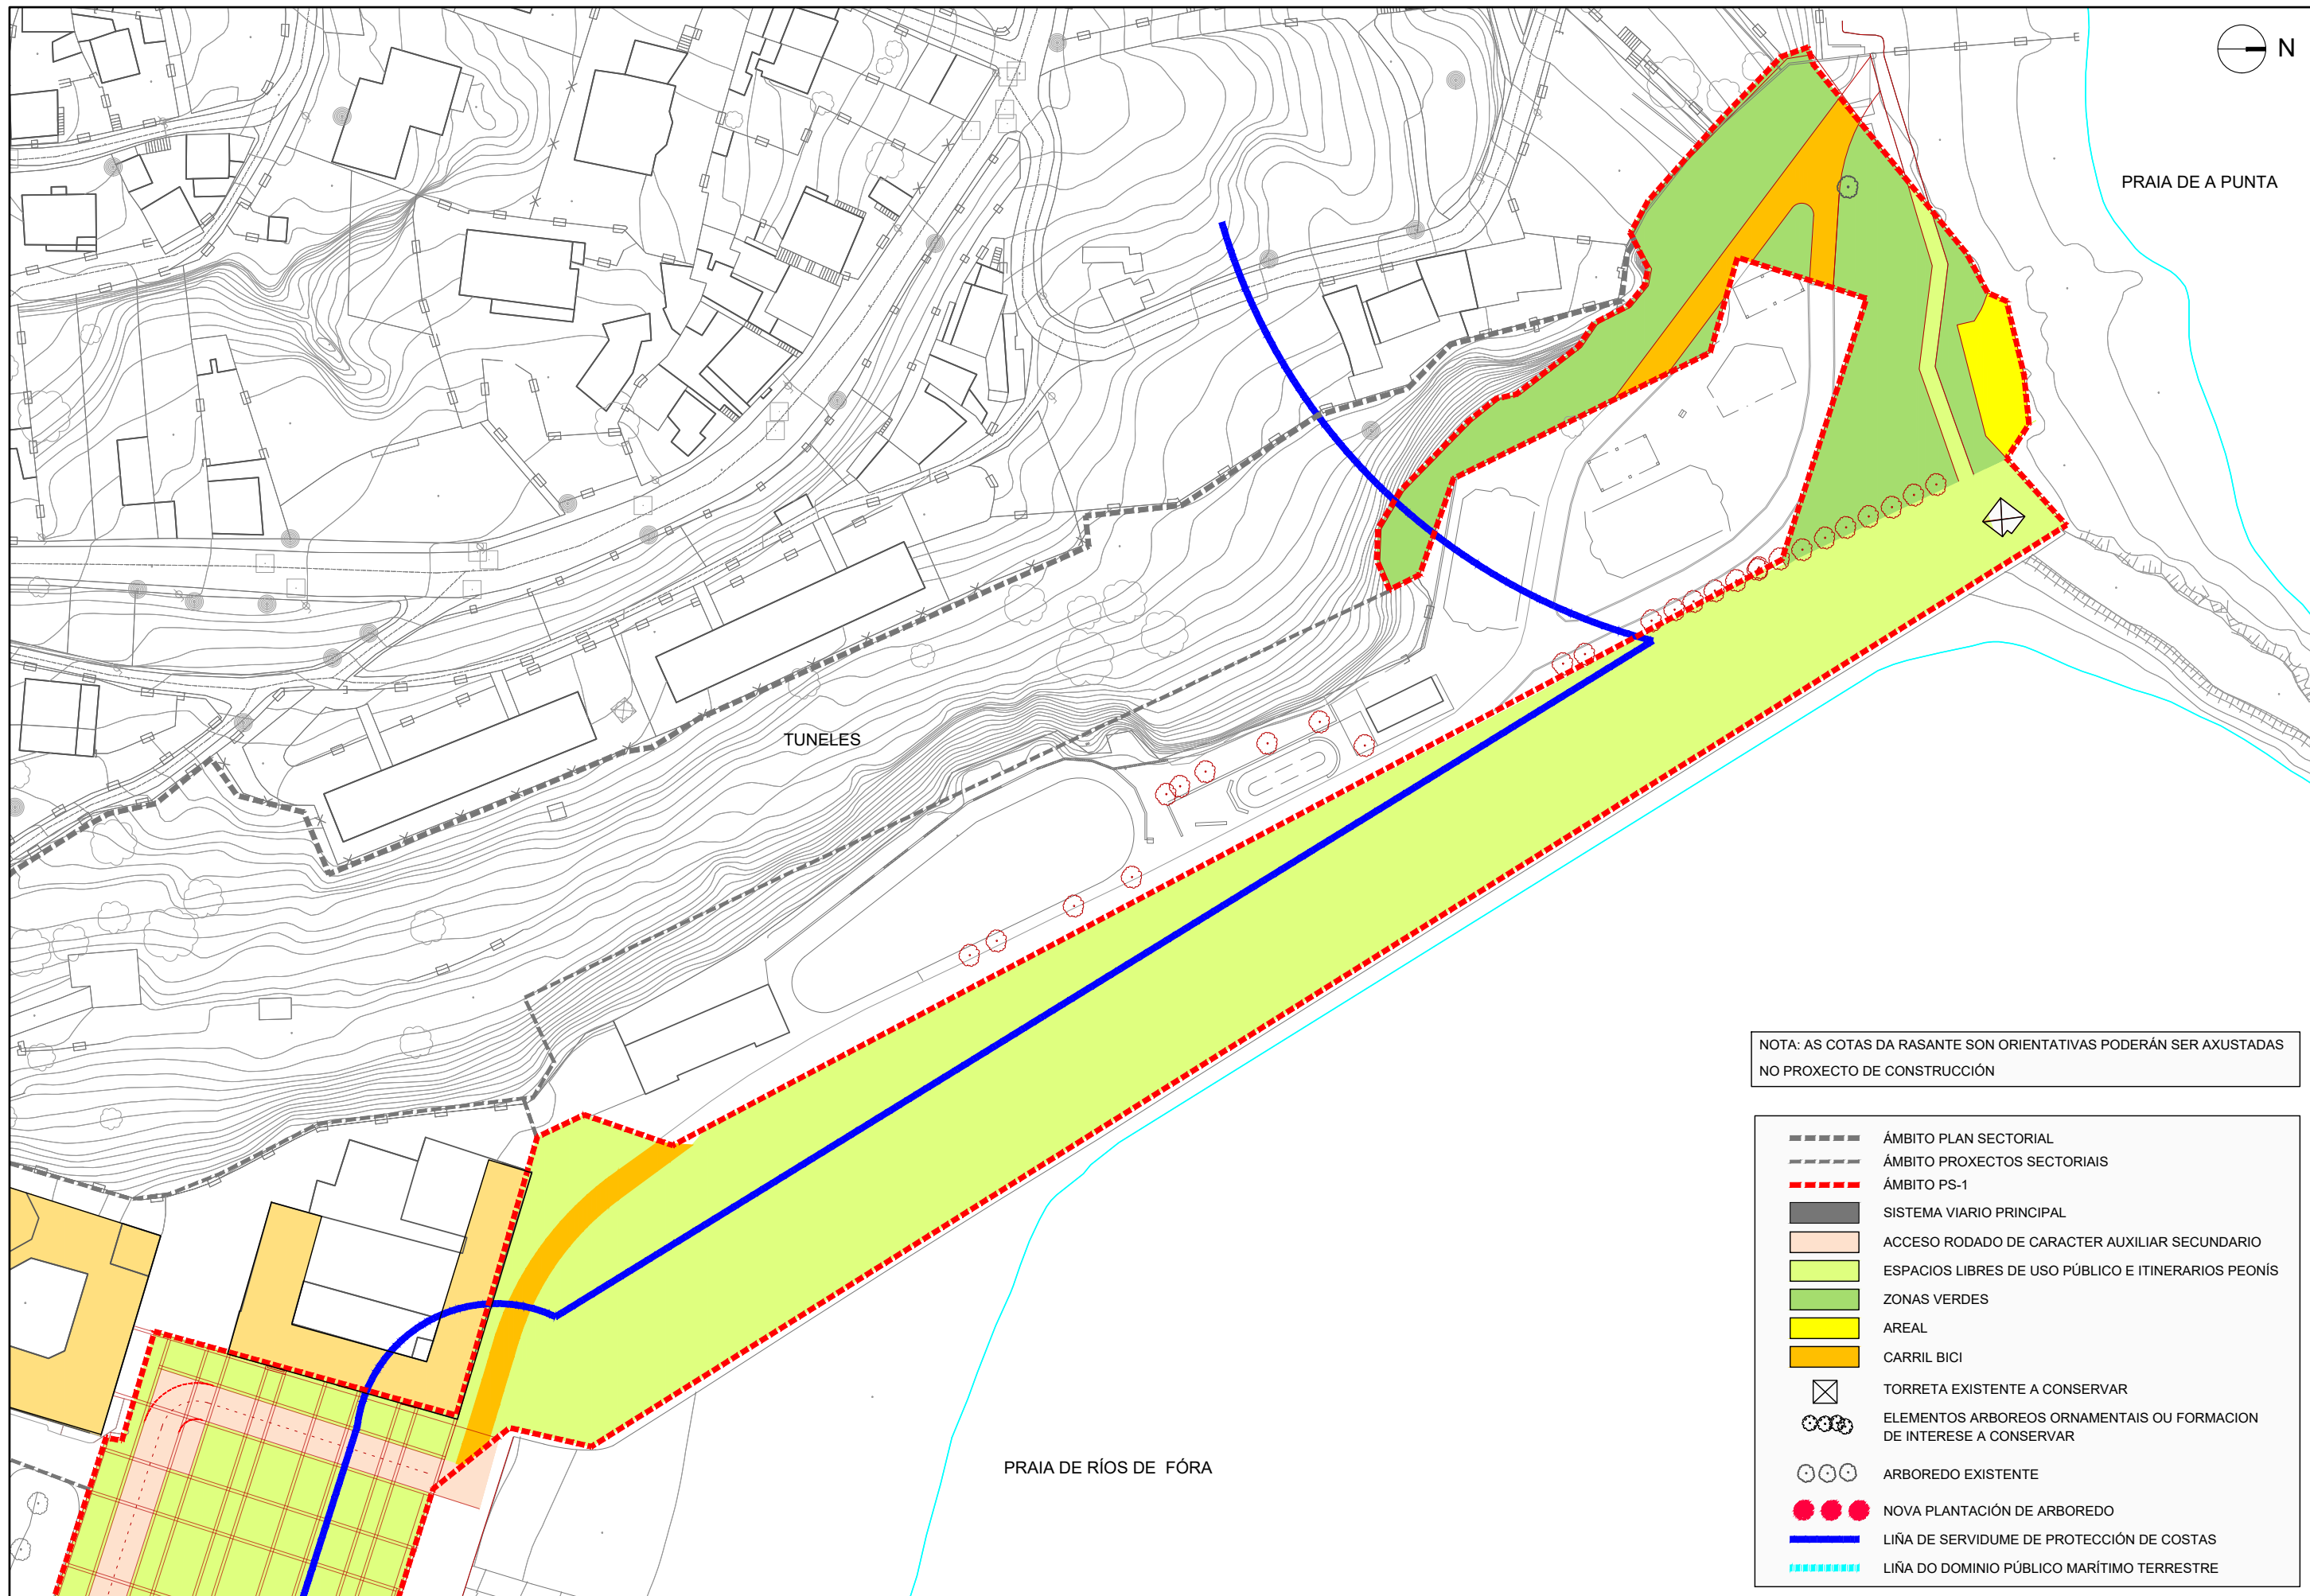


NOTA: AS COTAS DA RASANTE SON ORIENTATIVAS PODERÁN SER AXUSTADAS NO PROXECTO DE CONSTRUCCIÓN

- ÁMBITO PLAN SECTORIAL
- ÁMBITO PROXECTOS SECTORIAIS
- - - ÁMBITO PS-1
- ▬ SISTEMA VIARIO PRINCIPAL
- ▬ ACCESO RODADO DE CARACTER AUXILIAR SECUNDARIO
- ▬ ESPACIOS LIBRES DE USO PÚBLICO E ITINERARIOS PEONÍS
- ▬ ZONAS VERDES
- ▬ AREAL
- ▬ CARRIL BICI
- ⊗ TORRETA EXISTENTE A CONSERVAR
- ⊗ ELEMENTOS ARBOREOS ORNAMENTAIS OU FORMACION DE INTERESE A CONSERVAR
- ⊙ ARBOREDO EXISTENTE
- NOVA PLANTACIÓN DE ARBOREDO
- ▬ LIÑA DE SERVIDUME DE PROTECCIÓN DE COSTAS
- ▬ LIÑA DO DOMINIO PÚBLICO MARÍTIMO TERRESTRE



SECCIÓN TIPO 1
ESCALA 1:150

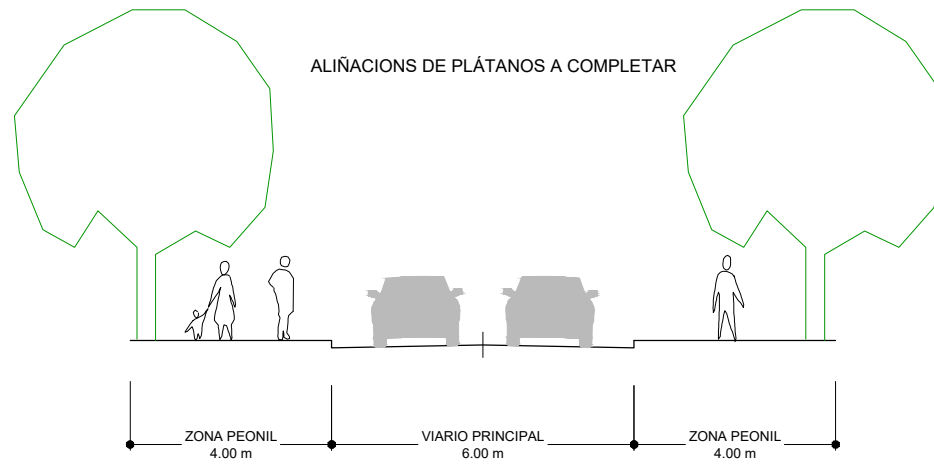


SECCION 2
ESCALA 1:500

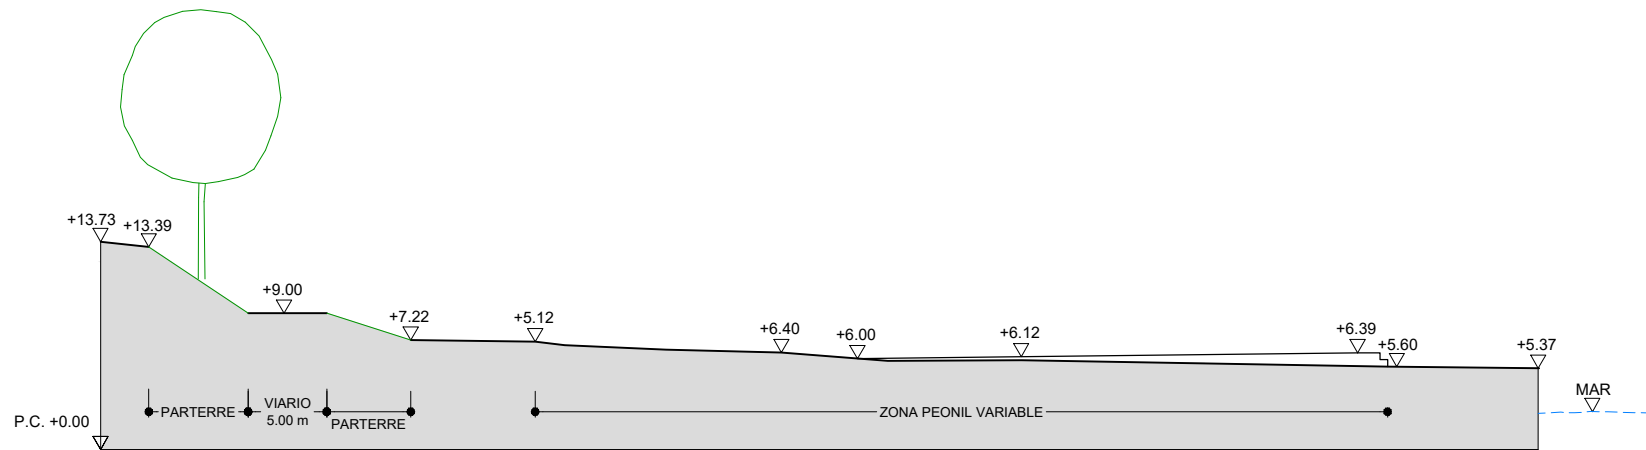


SECCIÓN TIPO 3
ESCALA 1:150

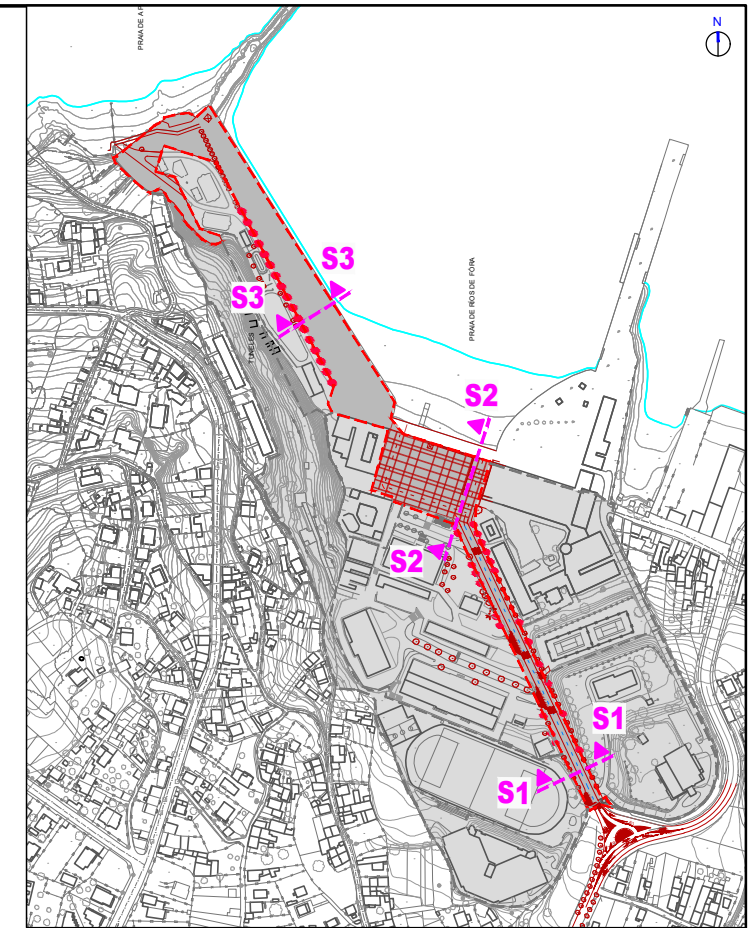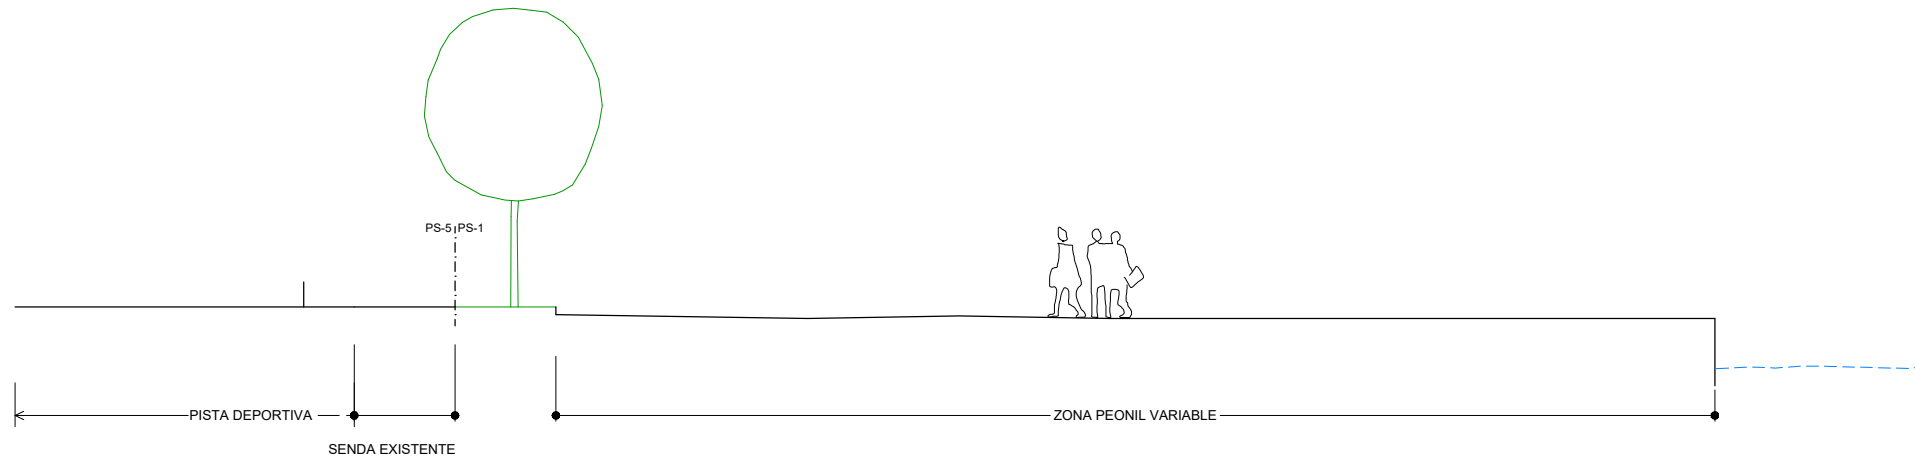


CVE: 9uG6Jd9pY4
 Verificación: https://sede.xunta.es/cve

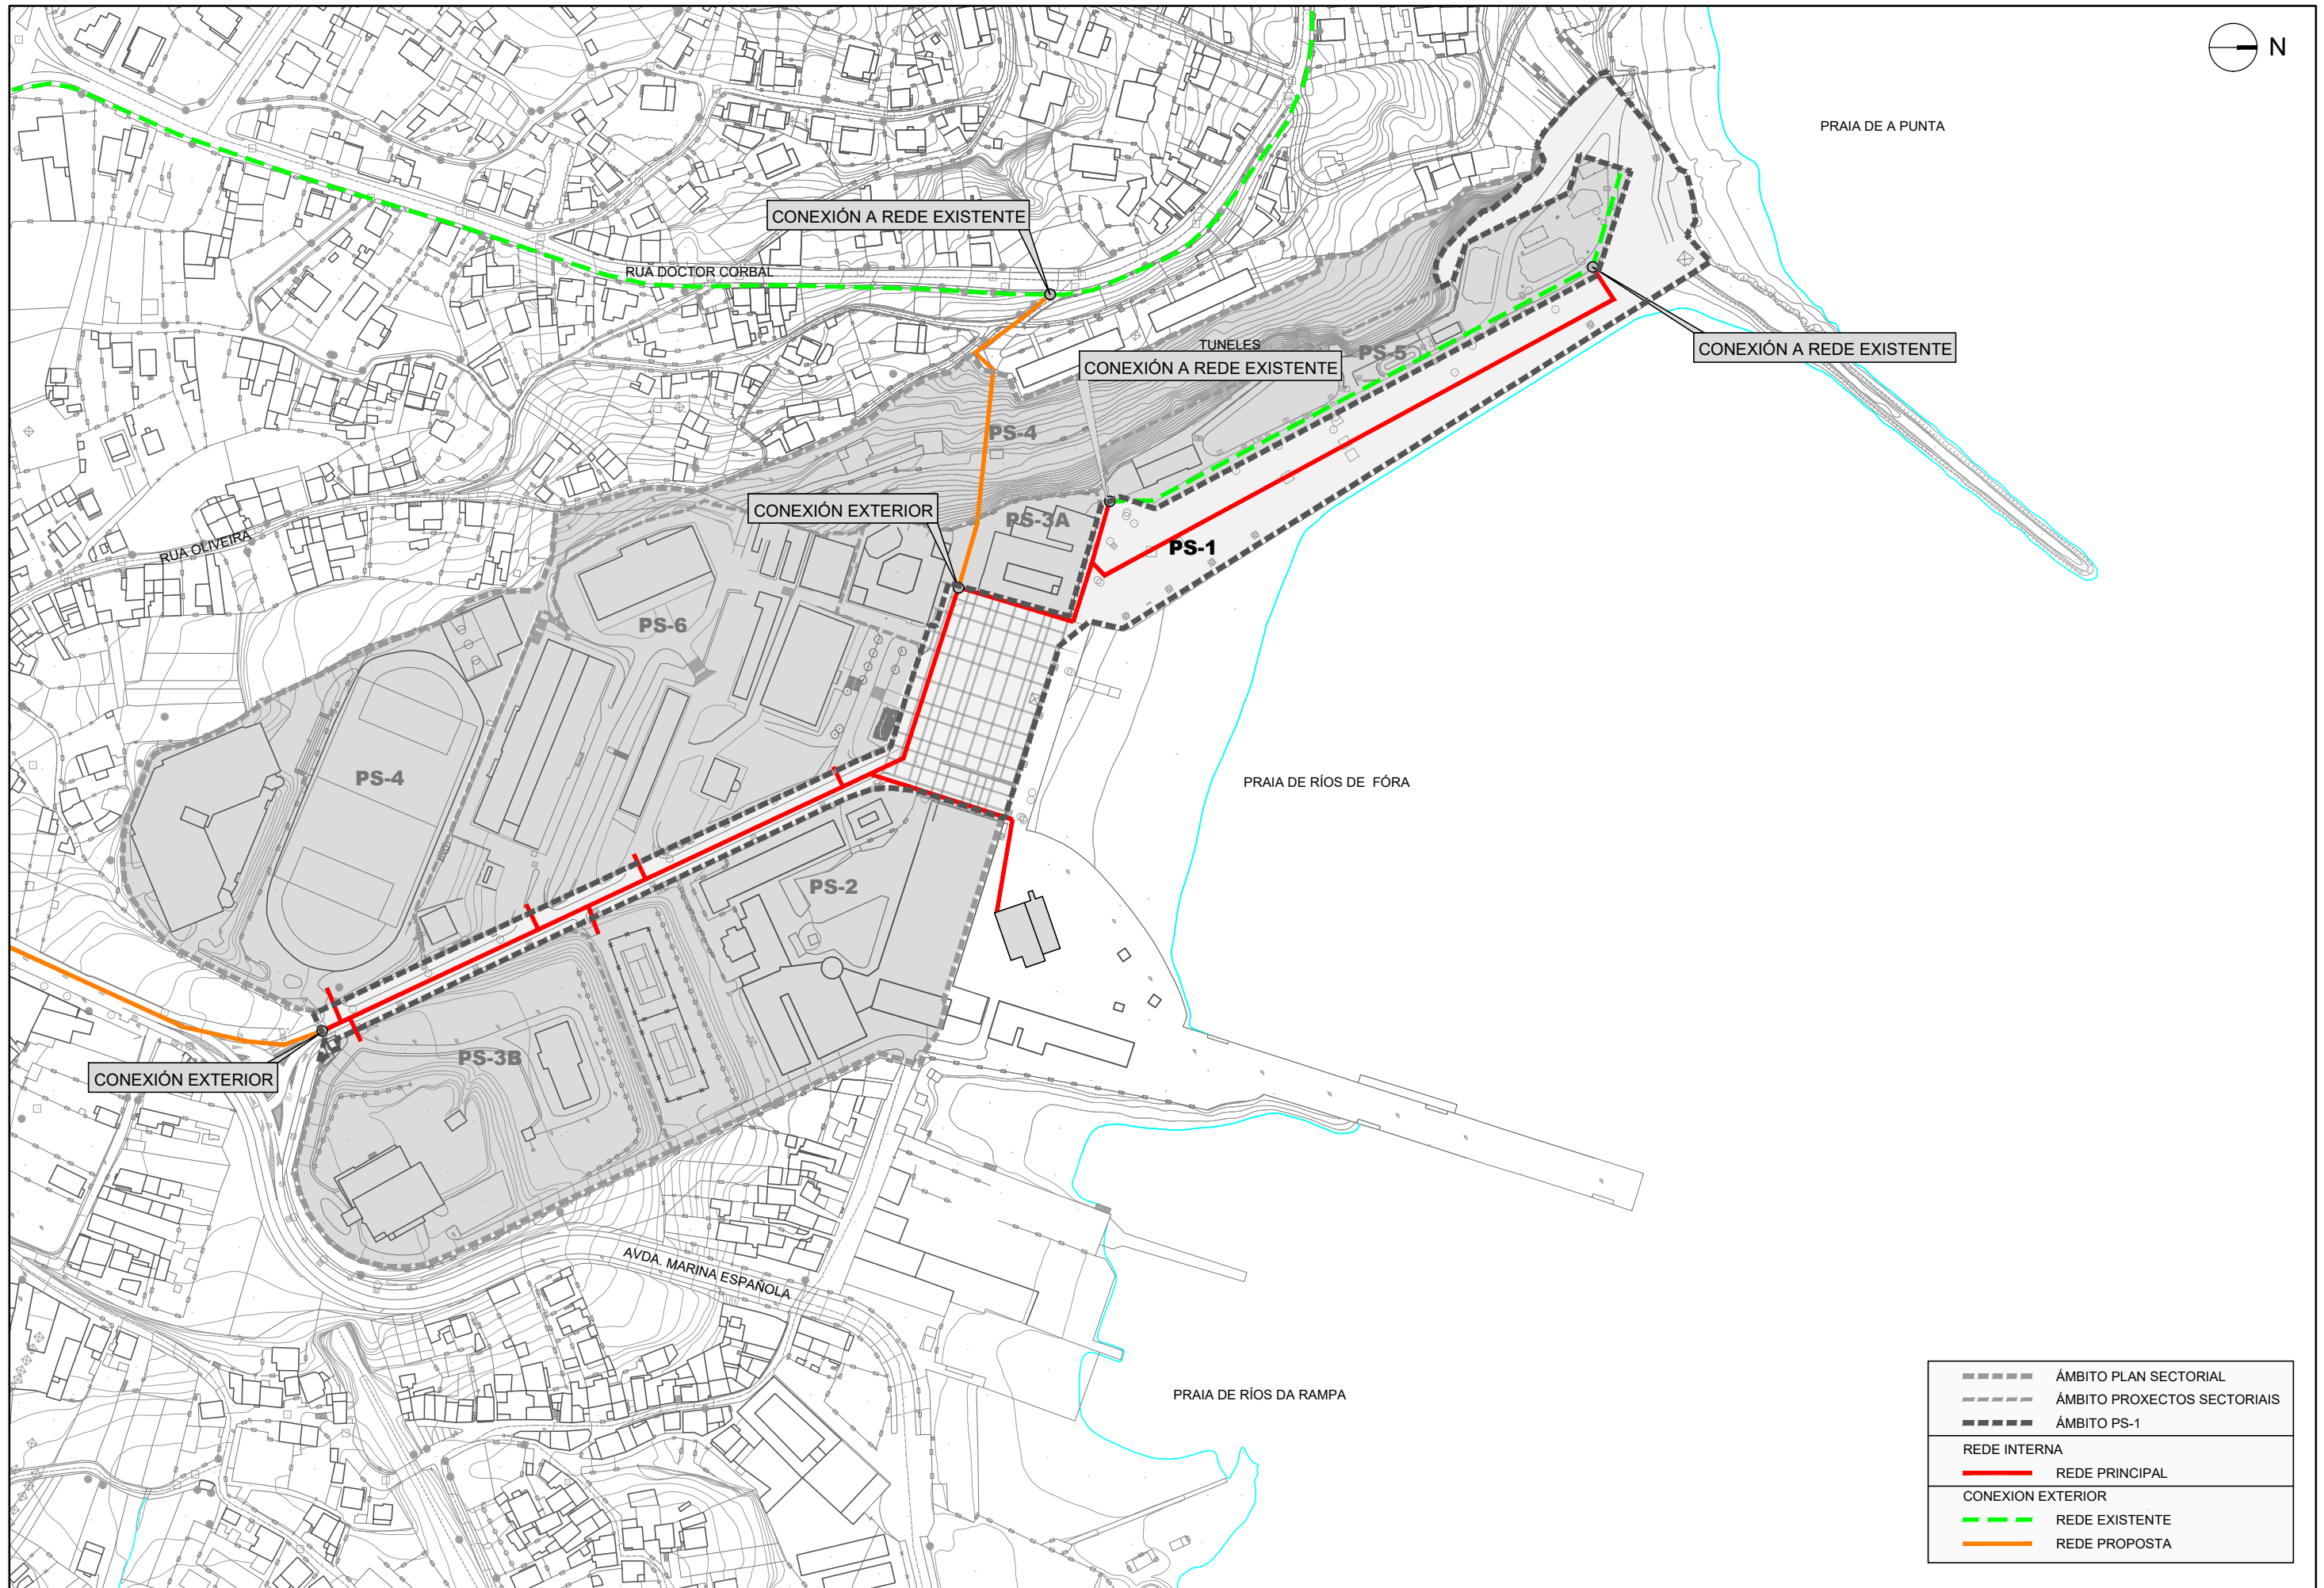


	ÁMBITO PLAN SECTORIAL
	ÁMBITO PROXECTOS SECTORIAIS
	ÁMBITO PS-1
REDE INTERNA	
	REDE PRINCIPAL
CONEXIÓN EXTERIOR	
	REDE EXISTENTE
	REDE PROPOSTA

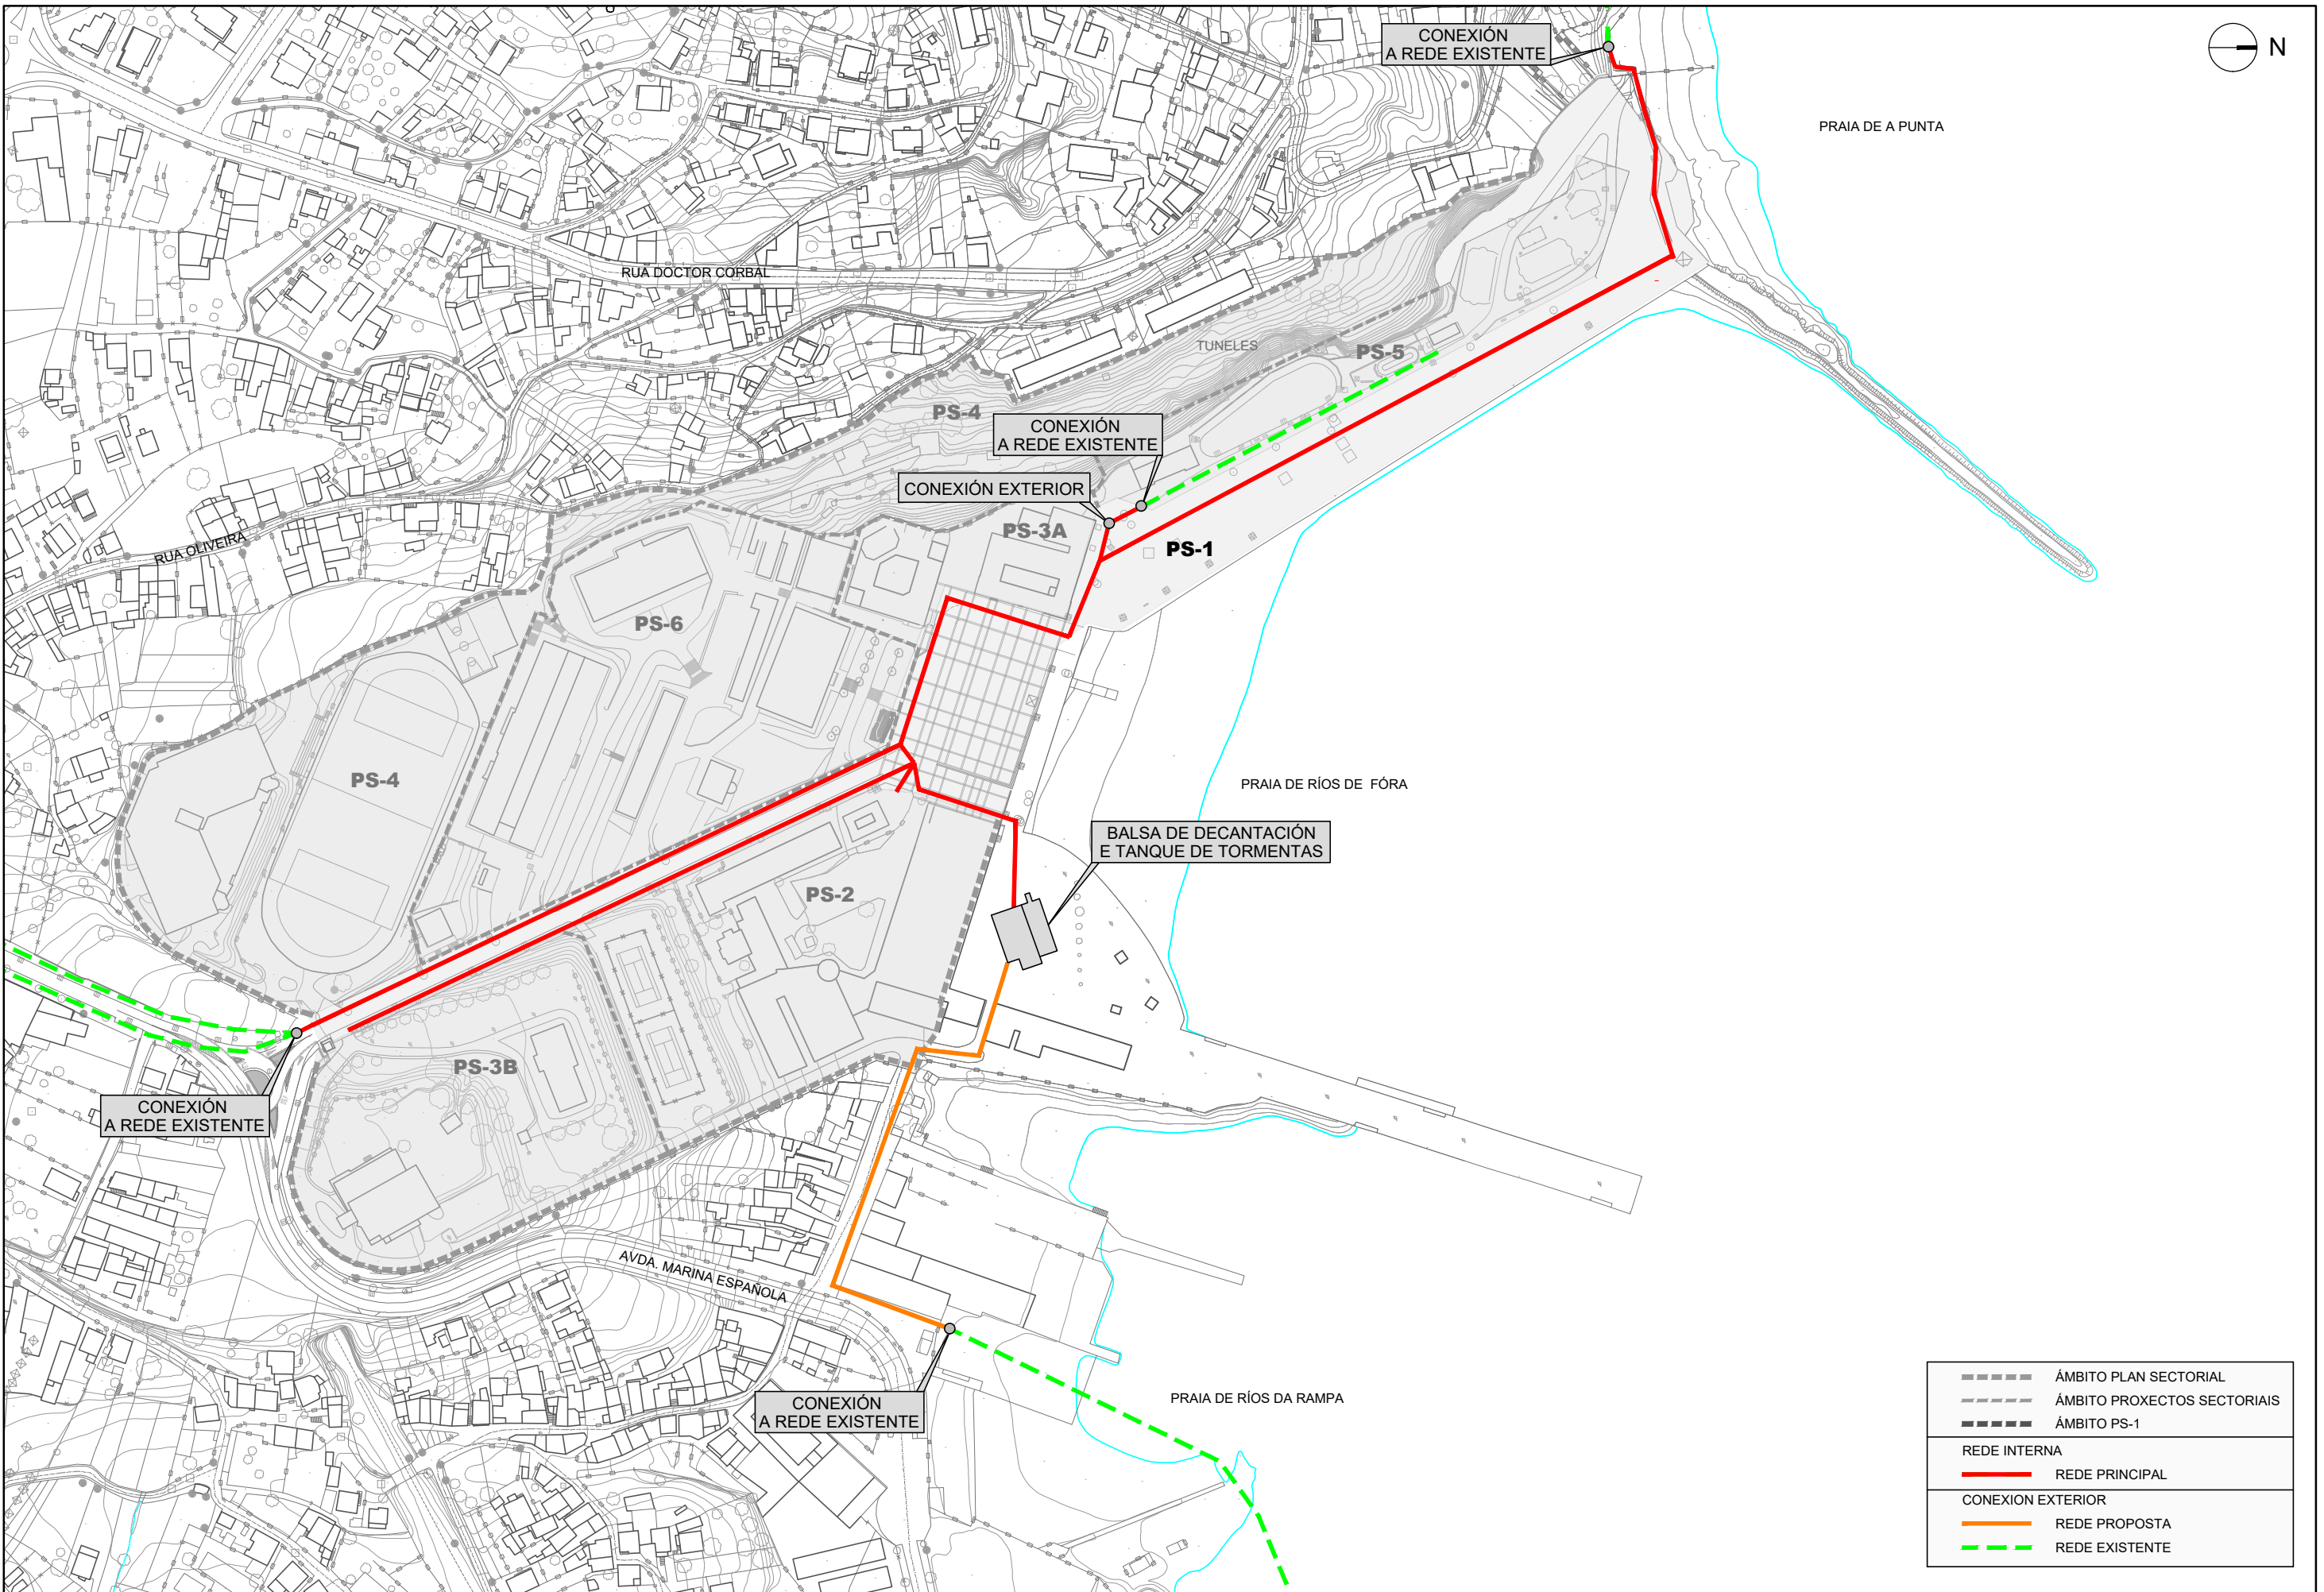


	ÁMBITO PLAN SECTORIAL
	ÁMBITO PROXECTOS SECTORIAIS
	ÁMBITO PS-1
REDE INTERNA	
	REDE PRINCIPAL
CONEXIÓN EXTERIOR	
	REDE PROPOSTA
	REDE EXISTENTE

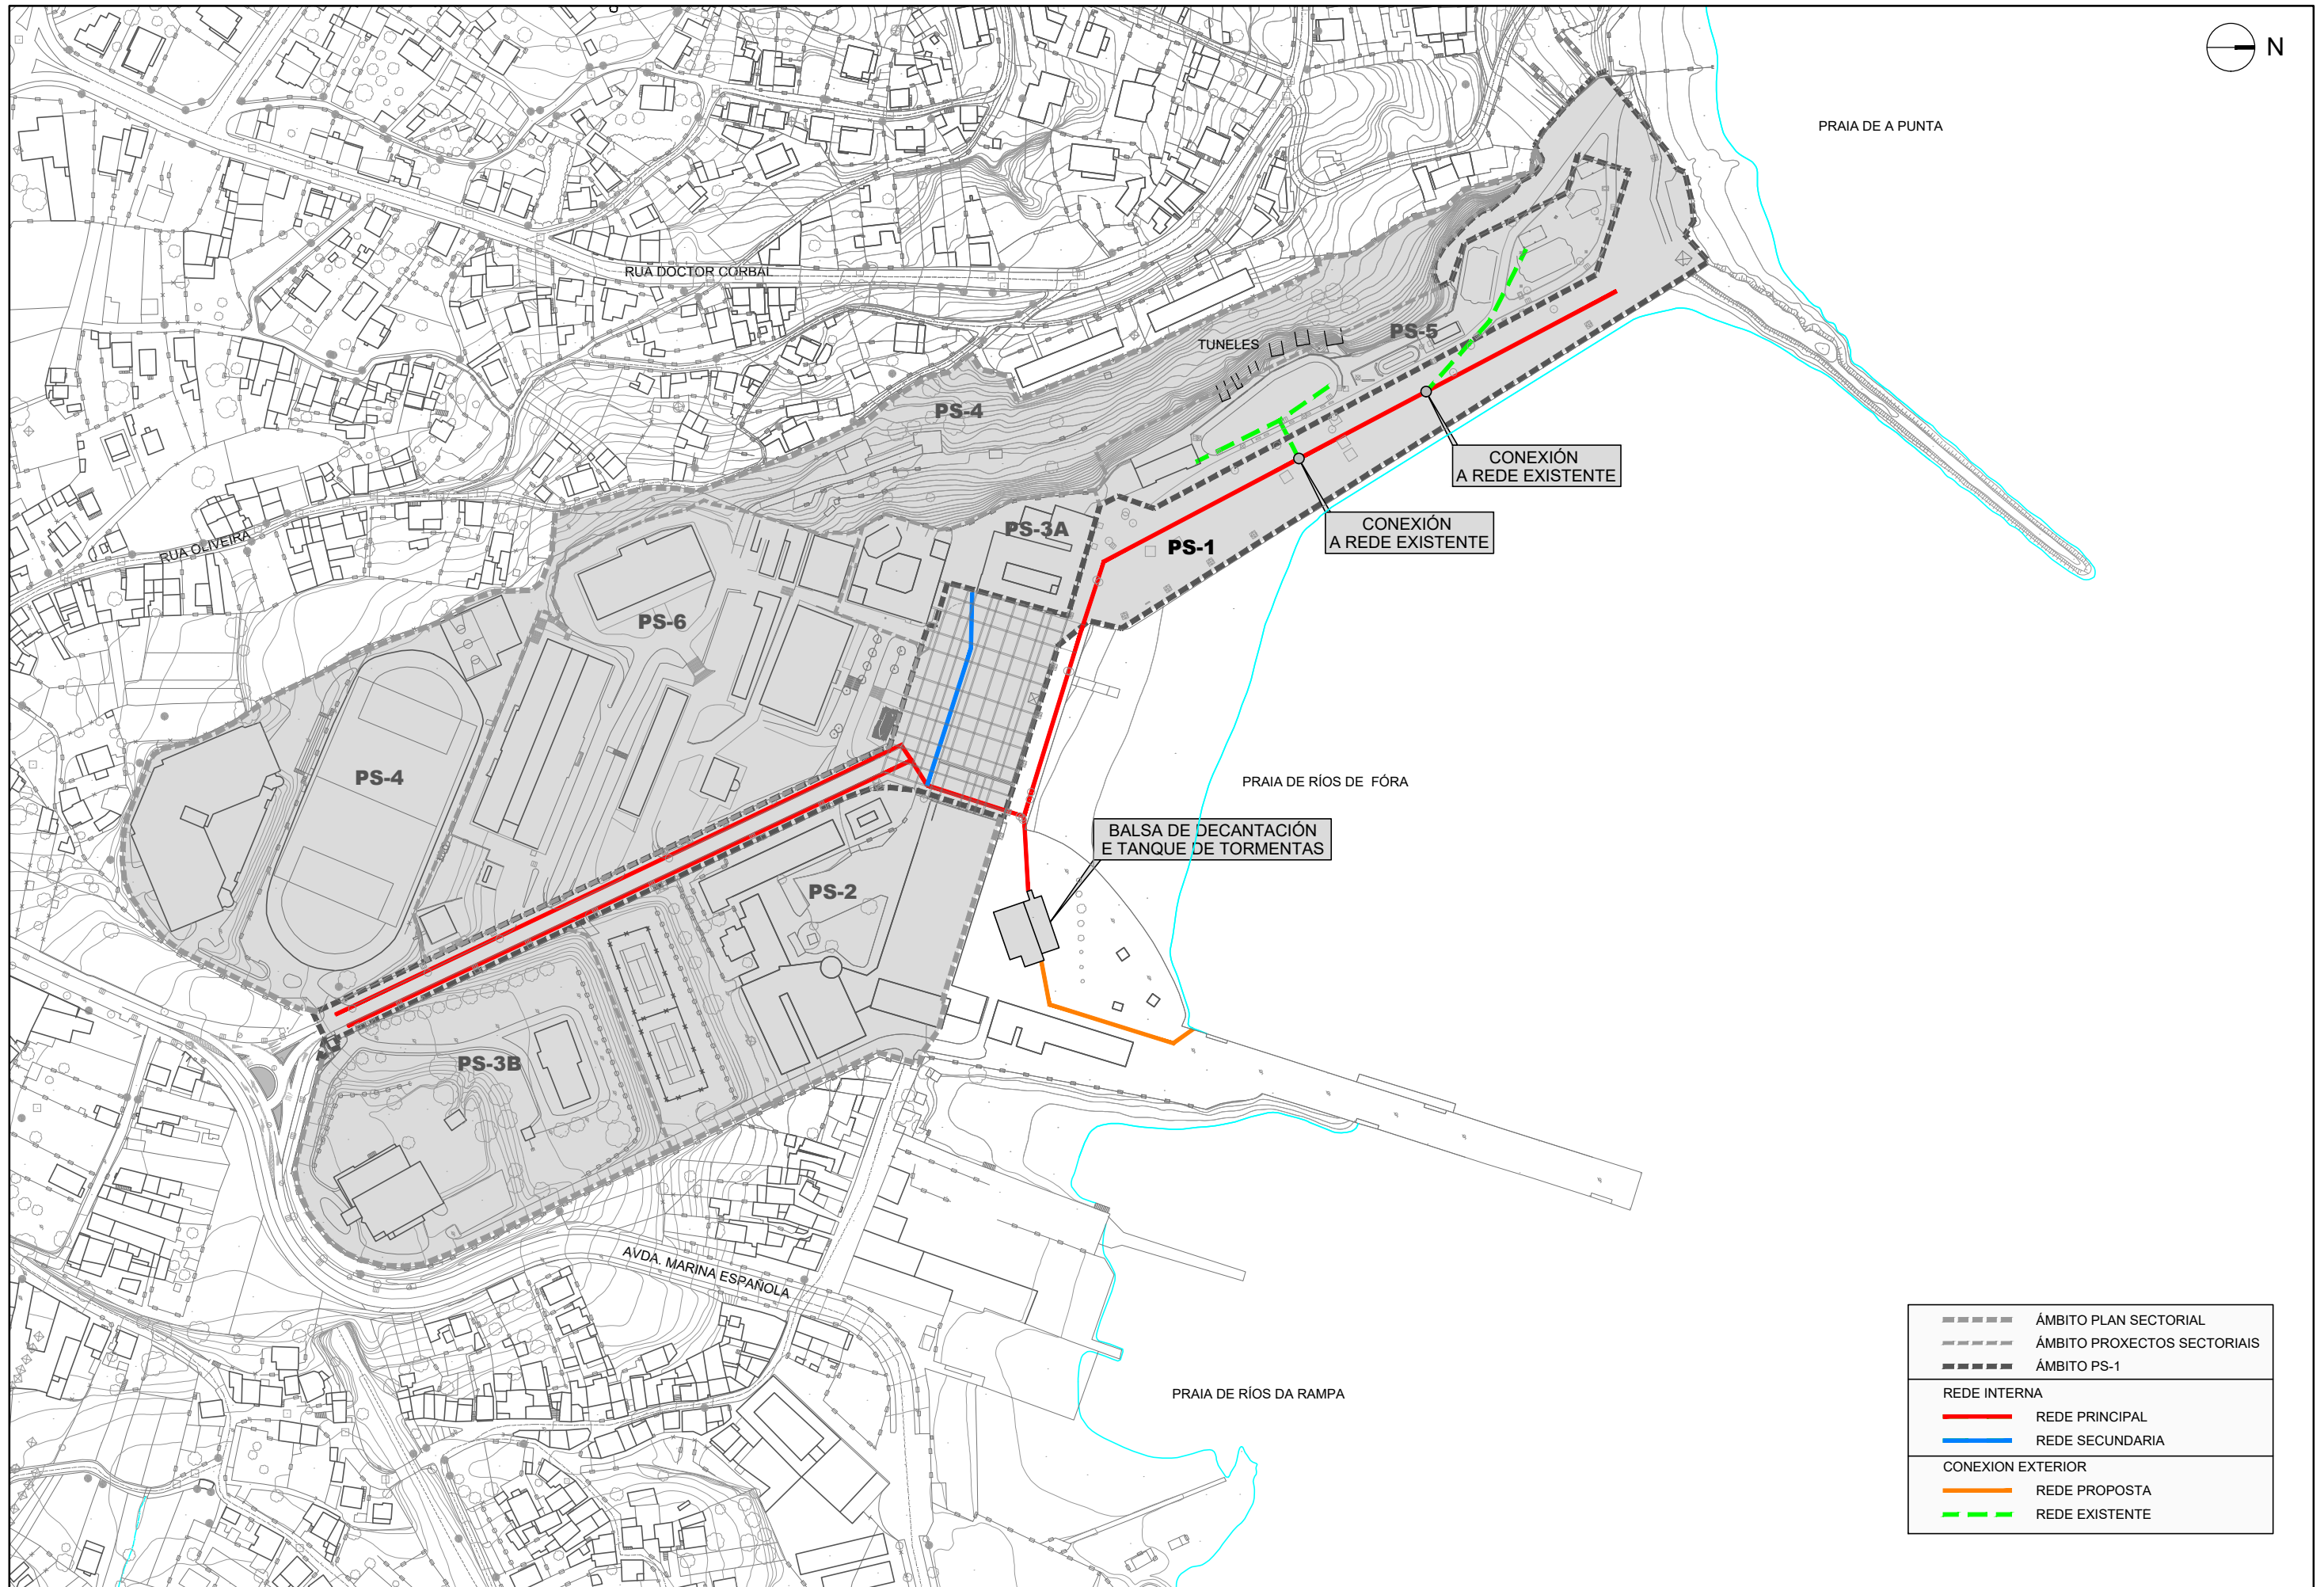

-----	ÁMBITO PLAN SECTORIAL
-----	ÁMBITO PROXECTOS SECTORIAIS
-----	ÁMBITO PS-1
REDE INTERNA	
—	REDE PRINCIPAL
—	REDE SECUNDARIA
CONEXION EXTERIOR	
—	REDE PROPOSTA
---	REDE EXISTENTE

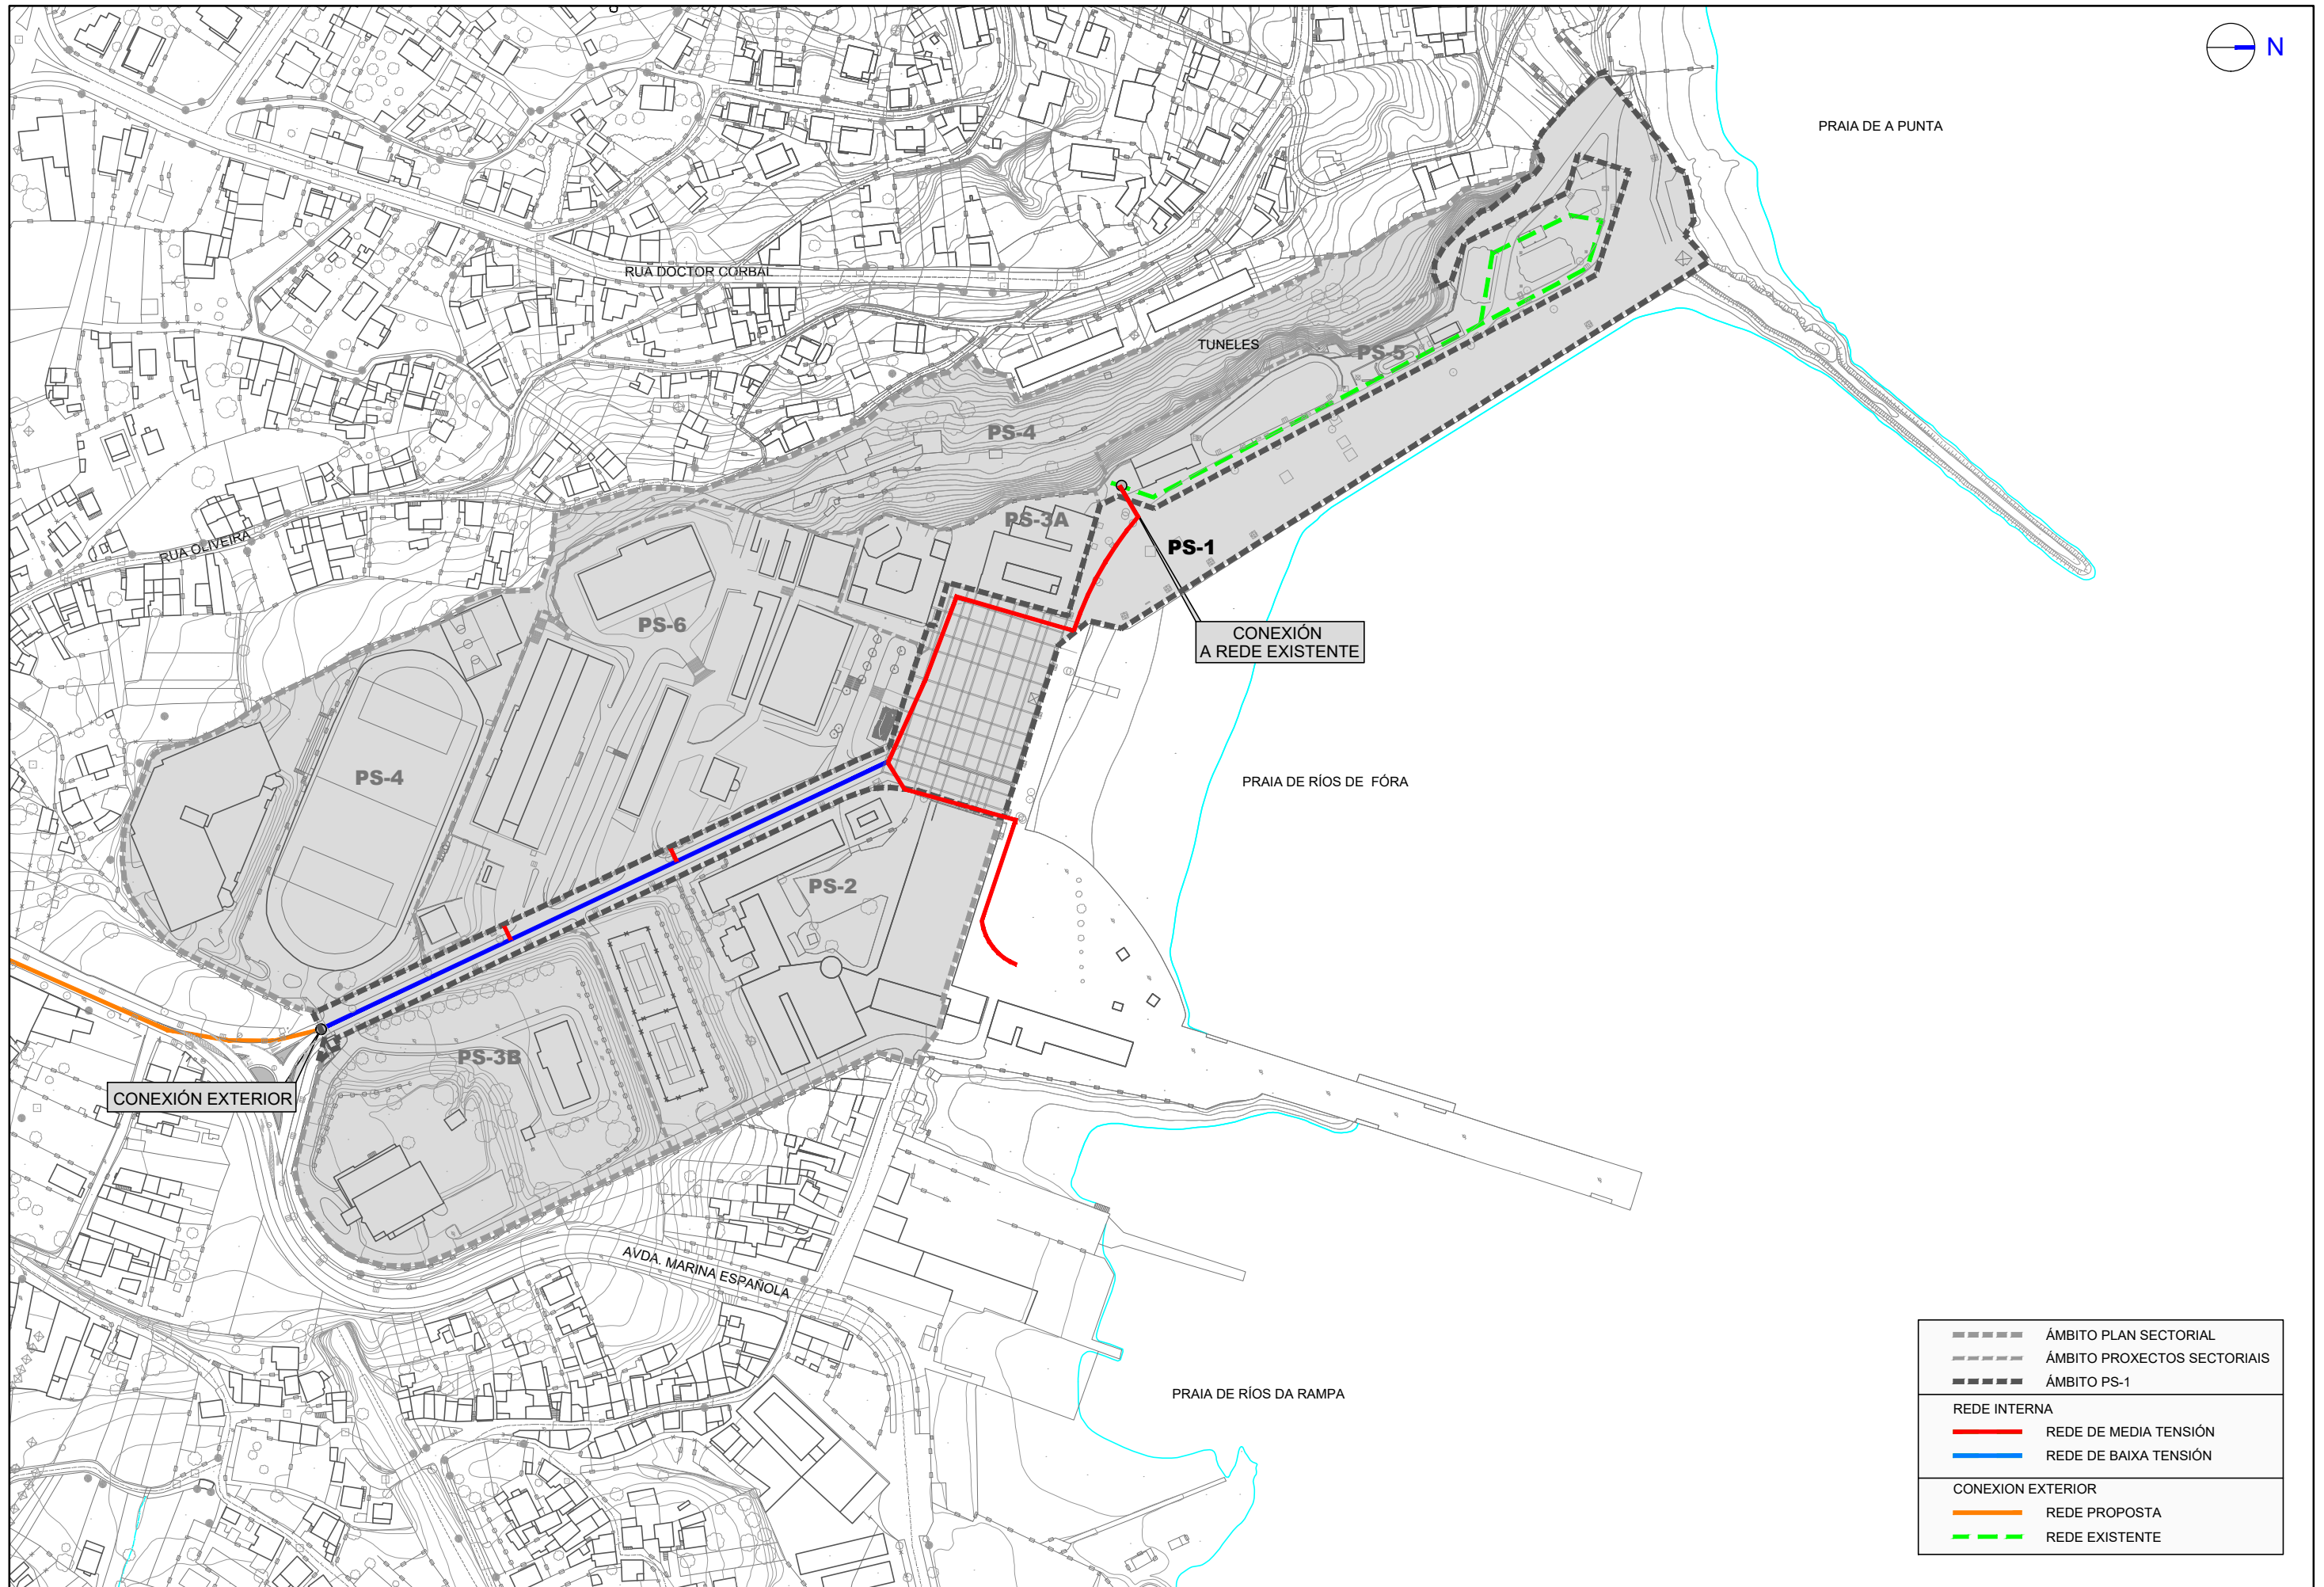


	ÁMBITO PLAN SECTORIAL
	ÁMBITO PROXECTOS SECTORIAIS
	ÁMBITO PS-1
REDE INTERNA	
	REDE DE MEDIA TENSIÓN
	REDE DE BAIXA TENSIÓN
CONEXION EXTERIOR	
	REDE PROPOSTA
	REDE EXISTENTE

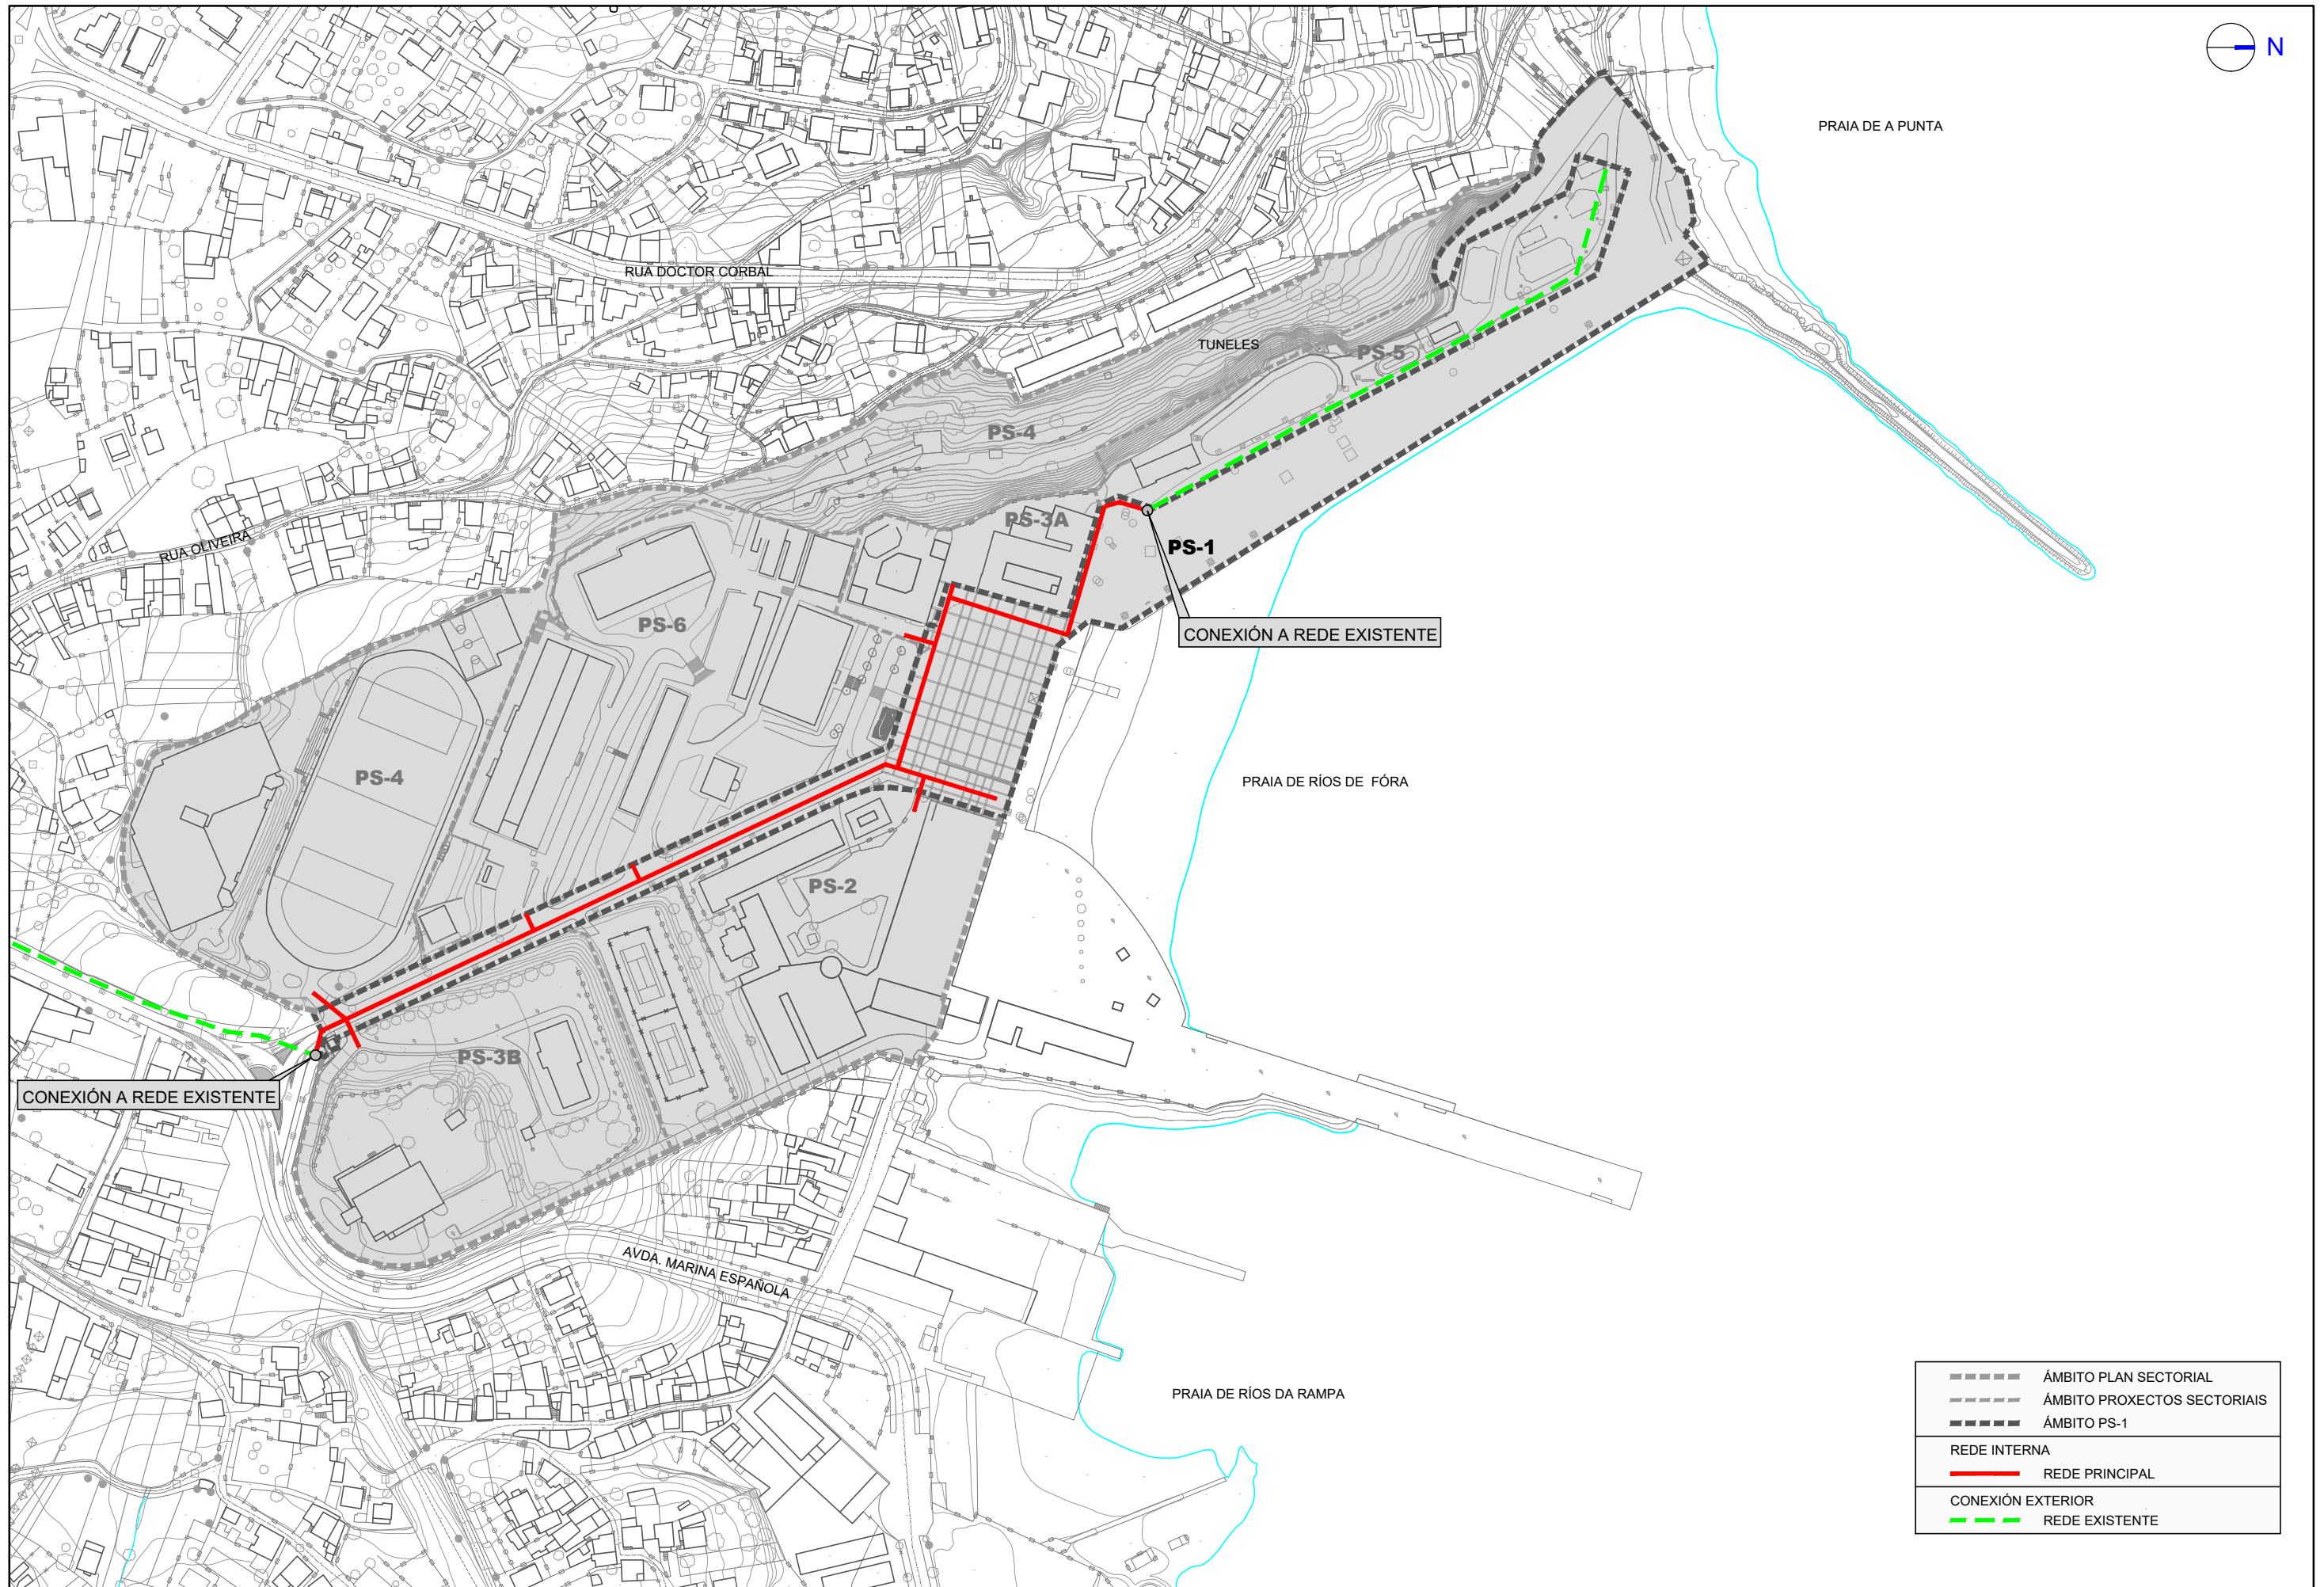


	ÁMBITO PLAN SECTORIAL
	ÁMBITO PROXECTOS SECTORIAIS
	ÁMBITO PS-1
	REDE INTERNA
	REDE PRINCIPAL
	CONEXIÓN EXTERIOR
	REDE EXISTENTE




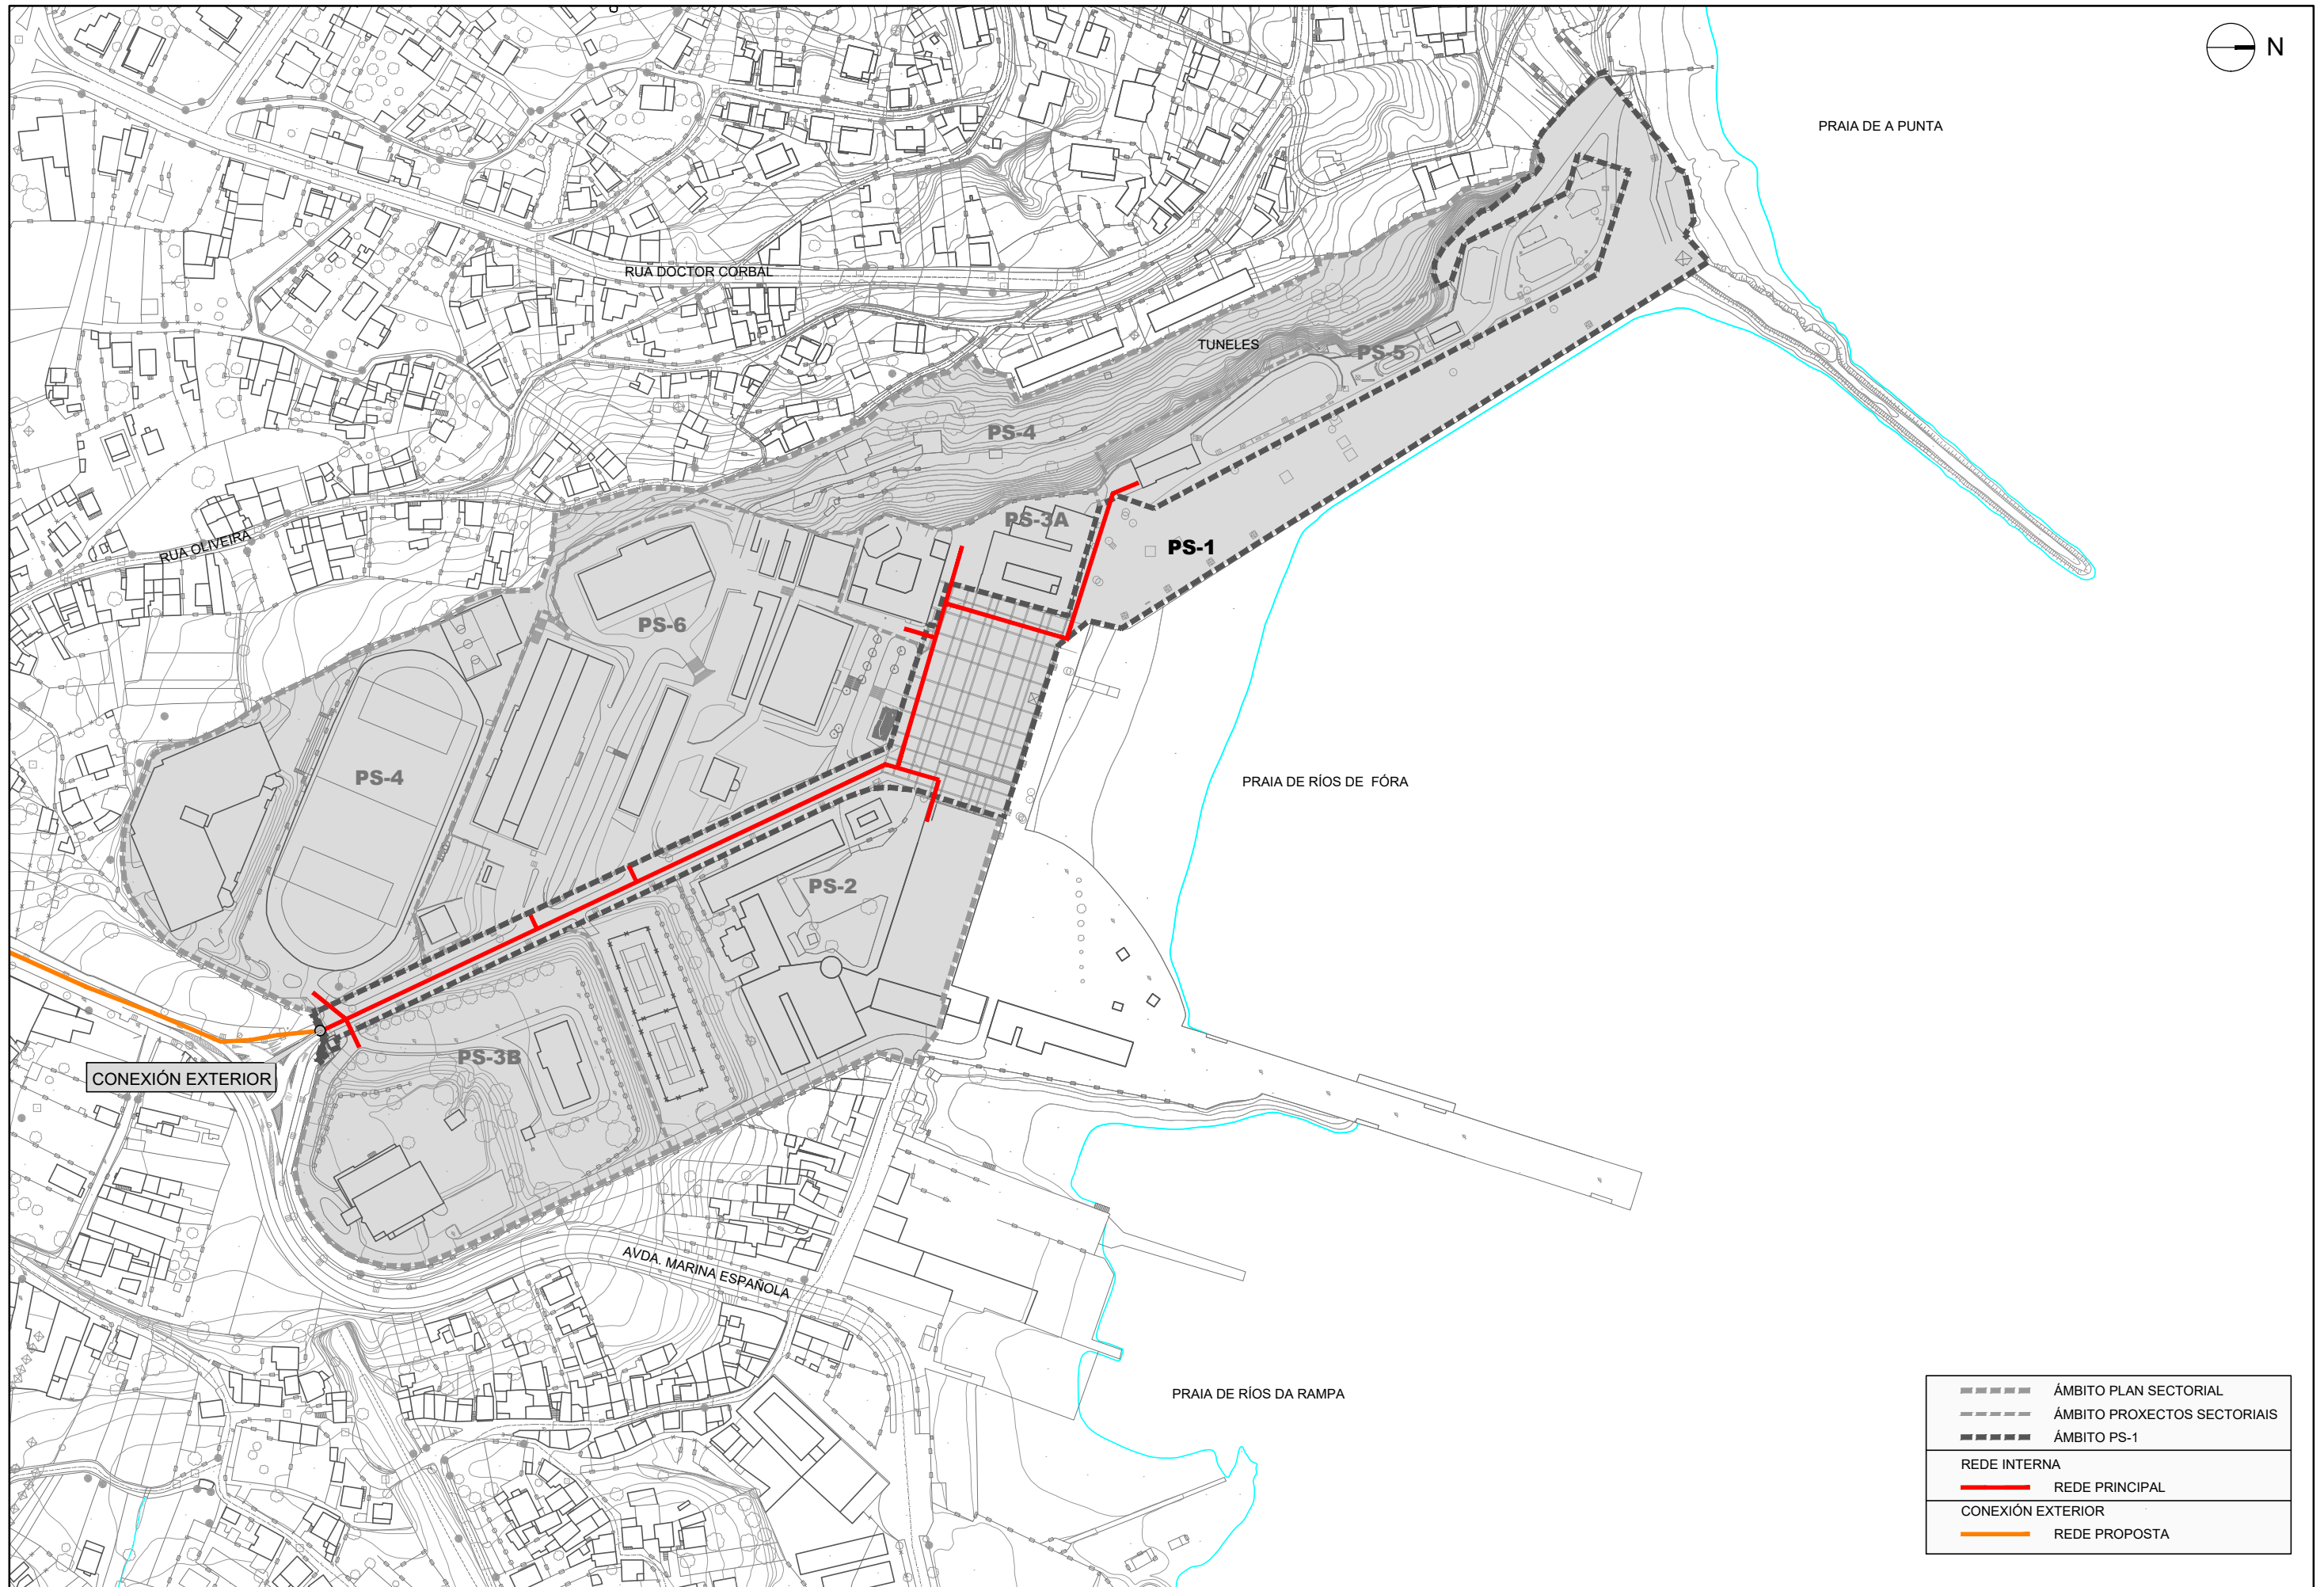


	ÁMBITO PLAN SECTORIAL
	ÁMBITO PROXECTOS SECTORIAIS
	ÁMBITO PS-1
REDE INTERNA	
	REDE PRINCIPAL
CONEXIÓN EXTERIOR	
	REDE PROPOSTA

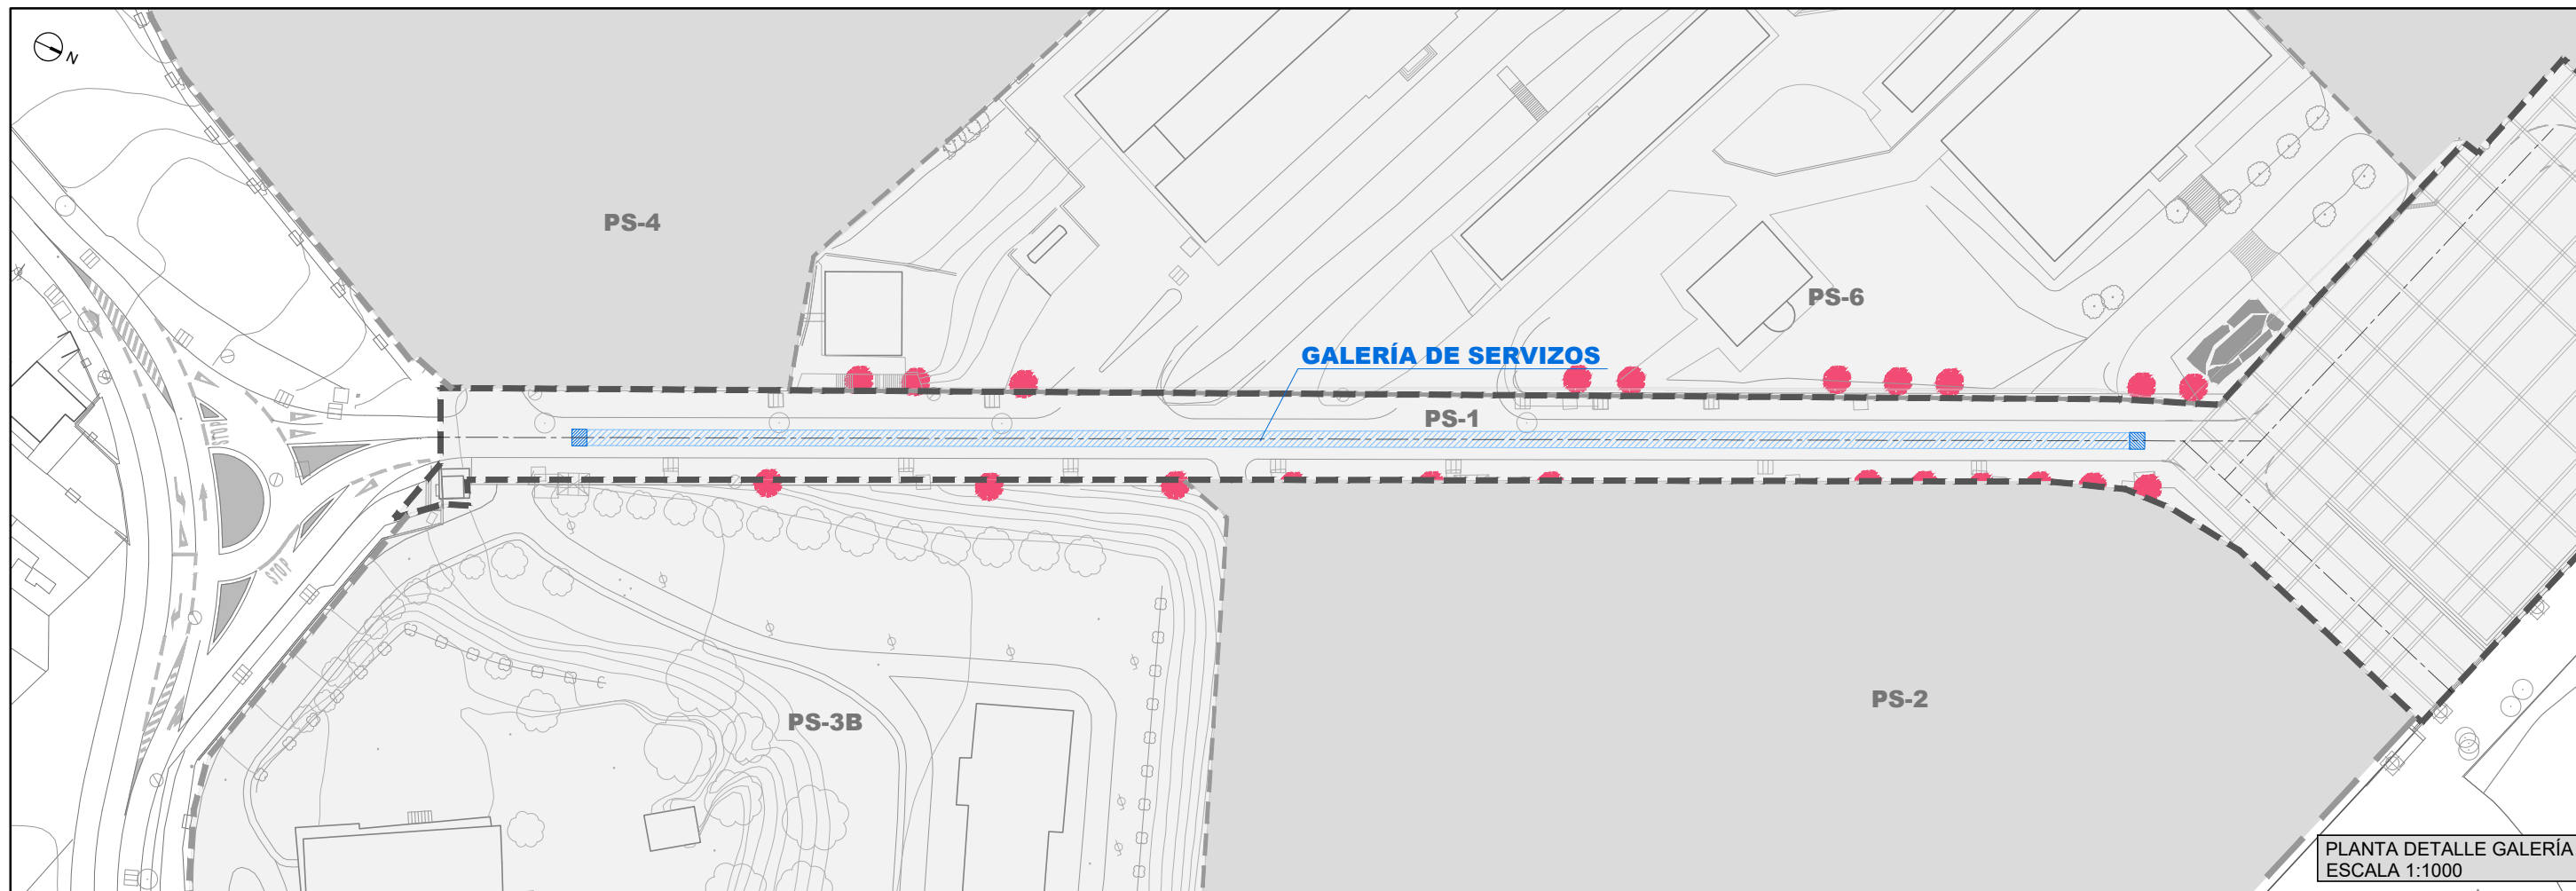


SECCIÓN TRANSVERSAL
ESCALA 1:100

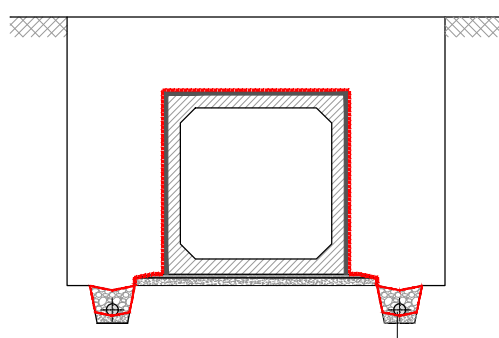



SECCIÓN LONXITUDINAL
ESCALA 1:100

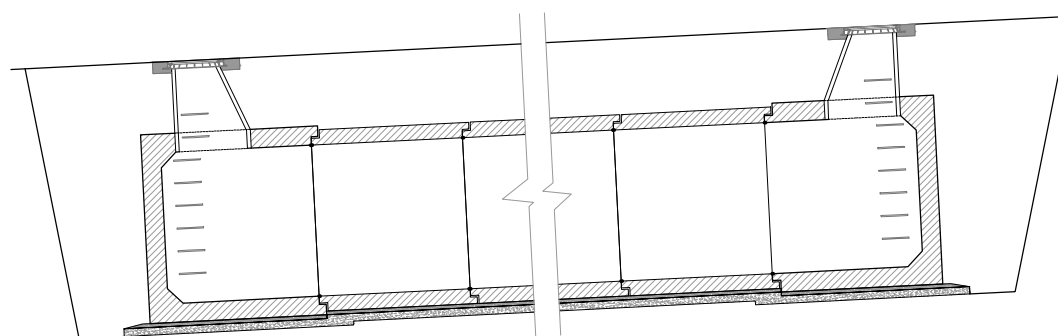

PLANTA. ESQUEMA
SIN ESCALA


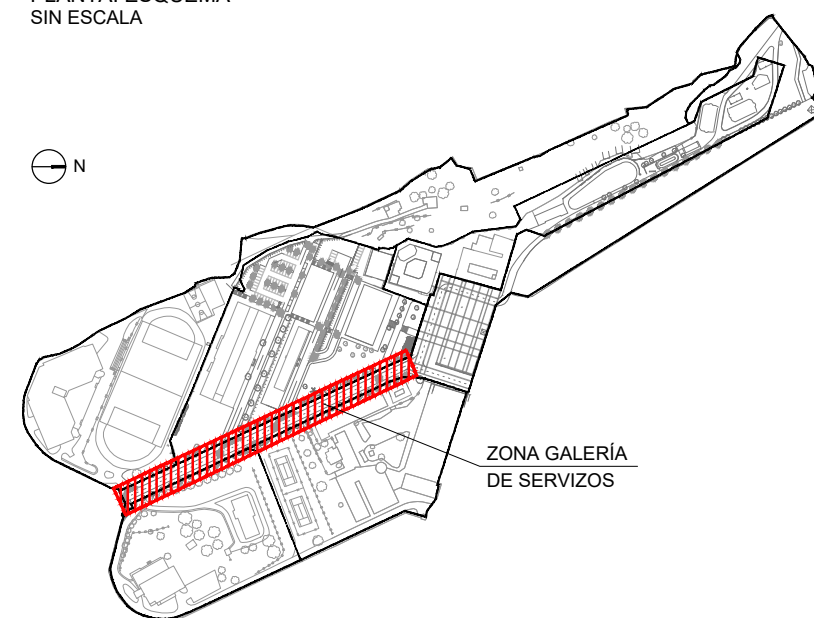


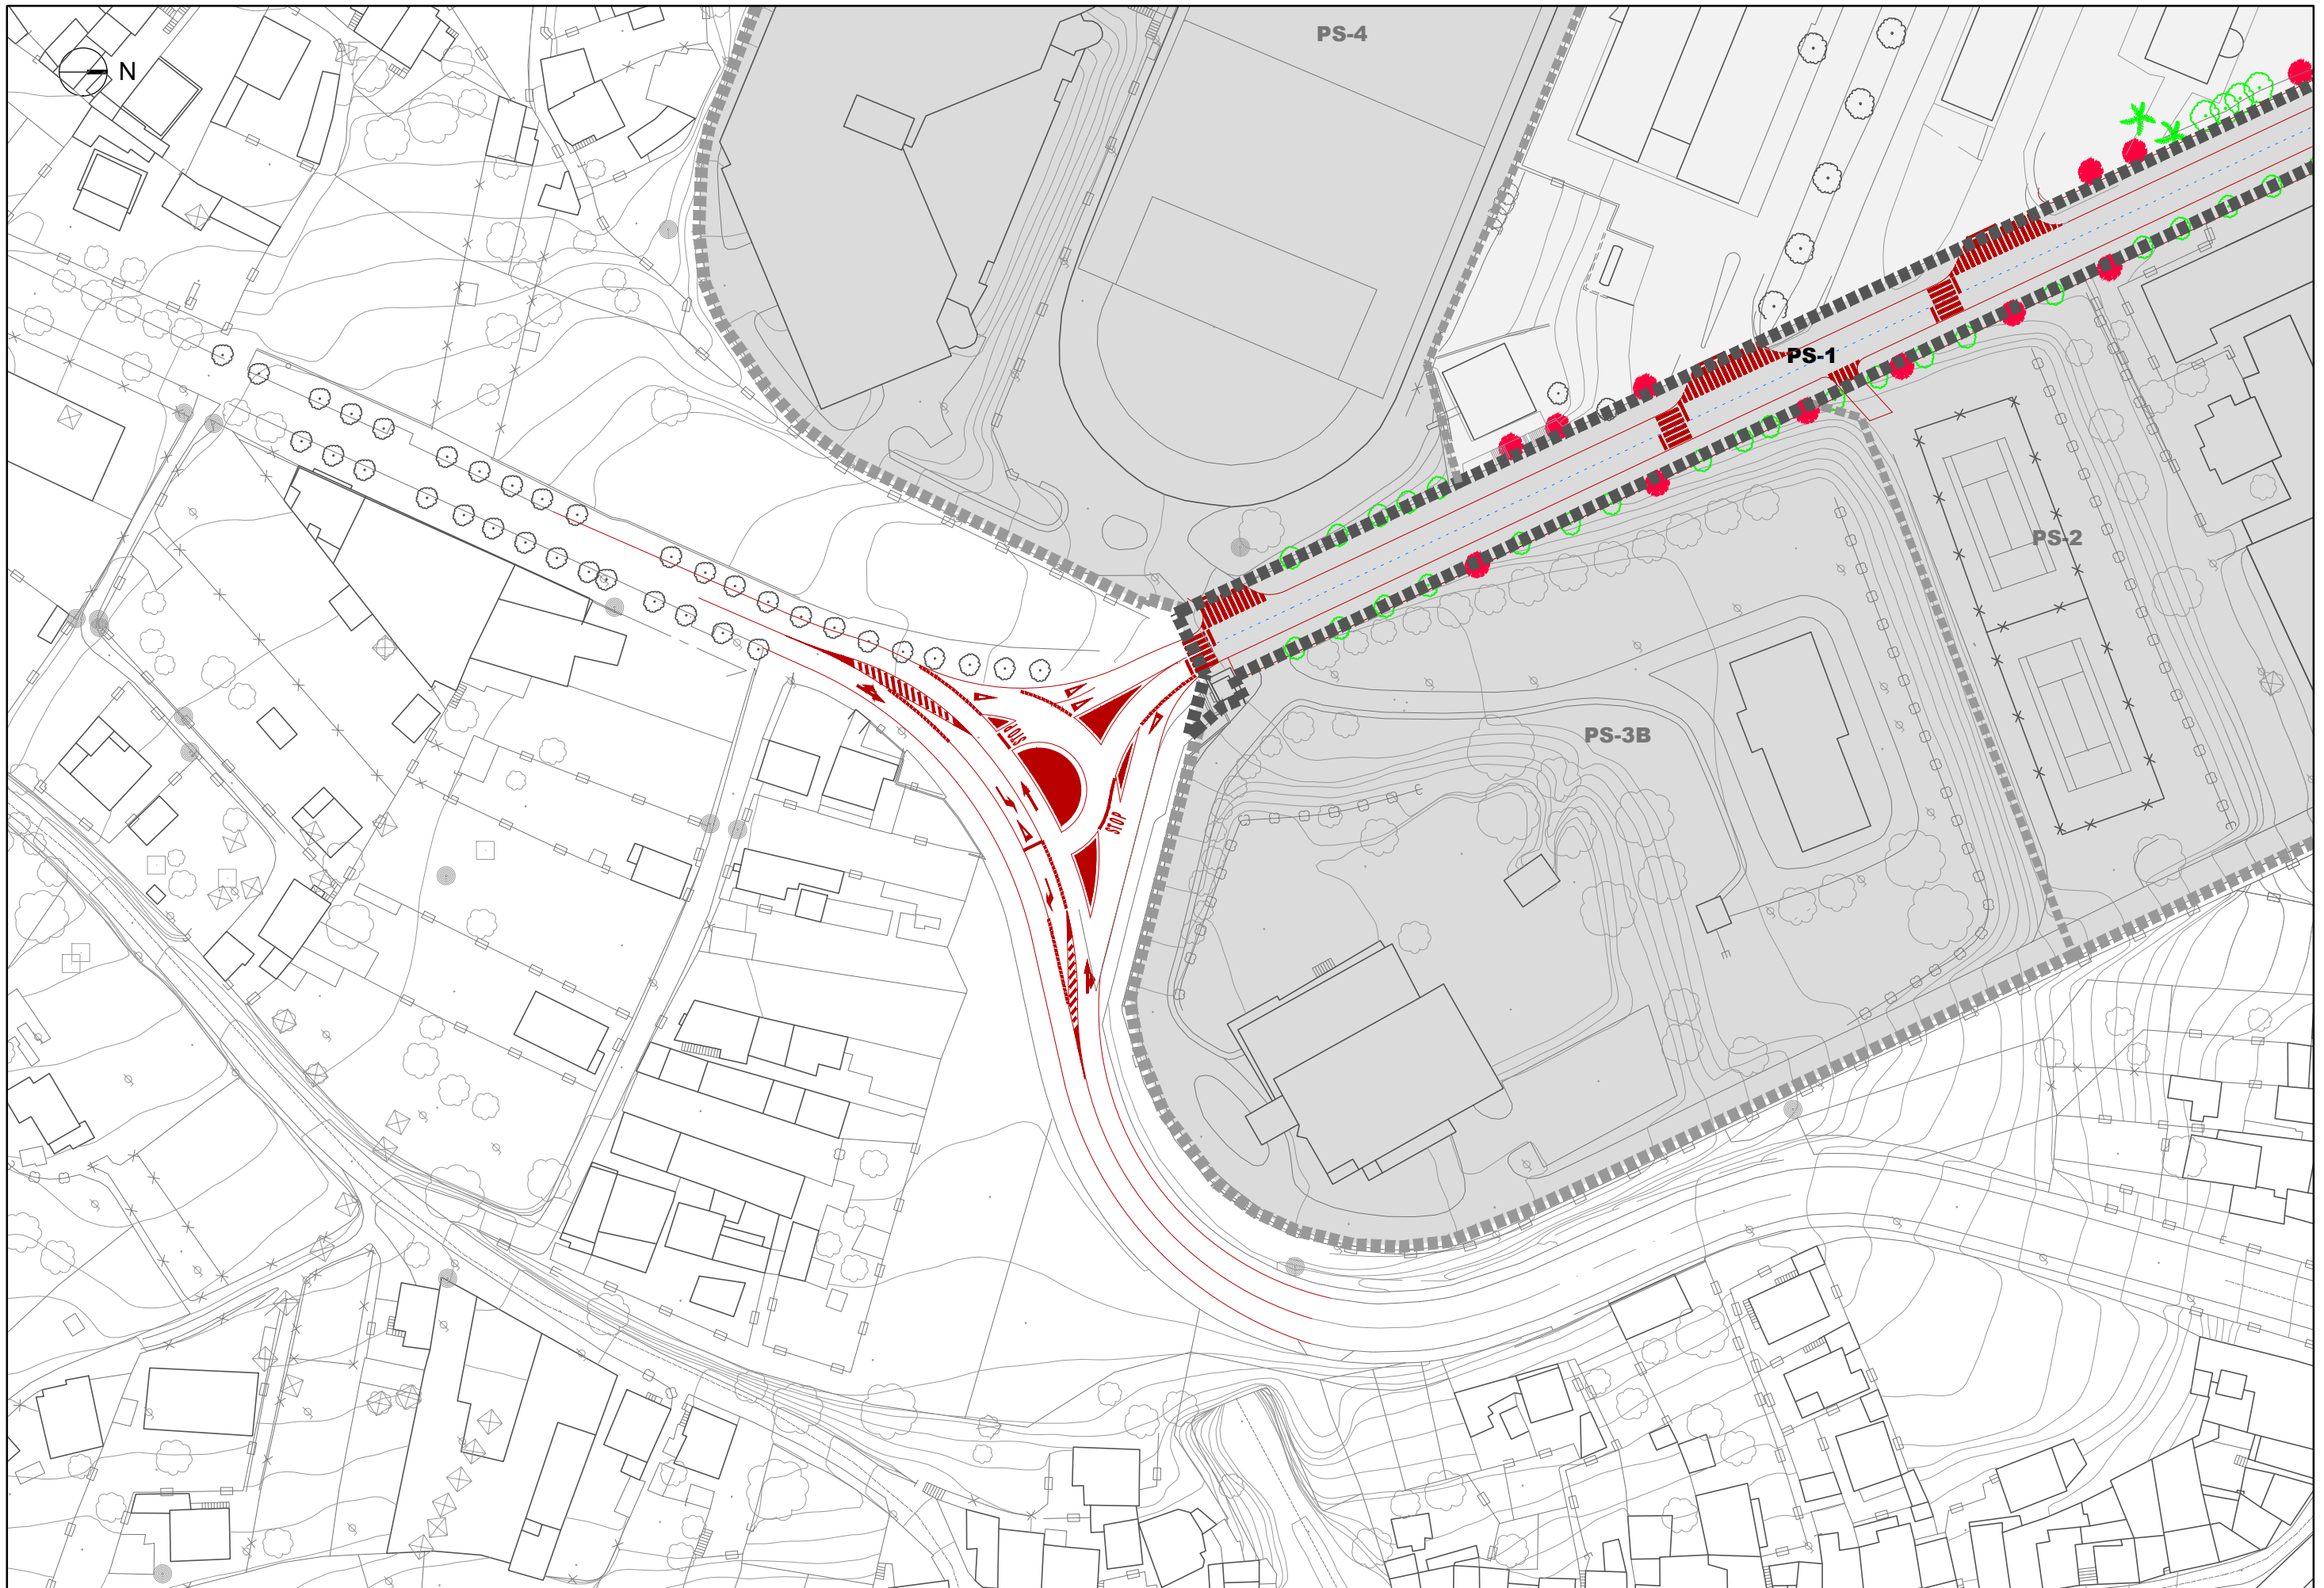


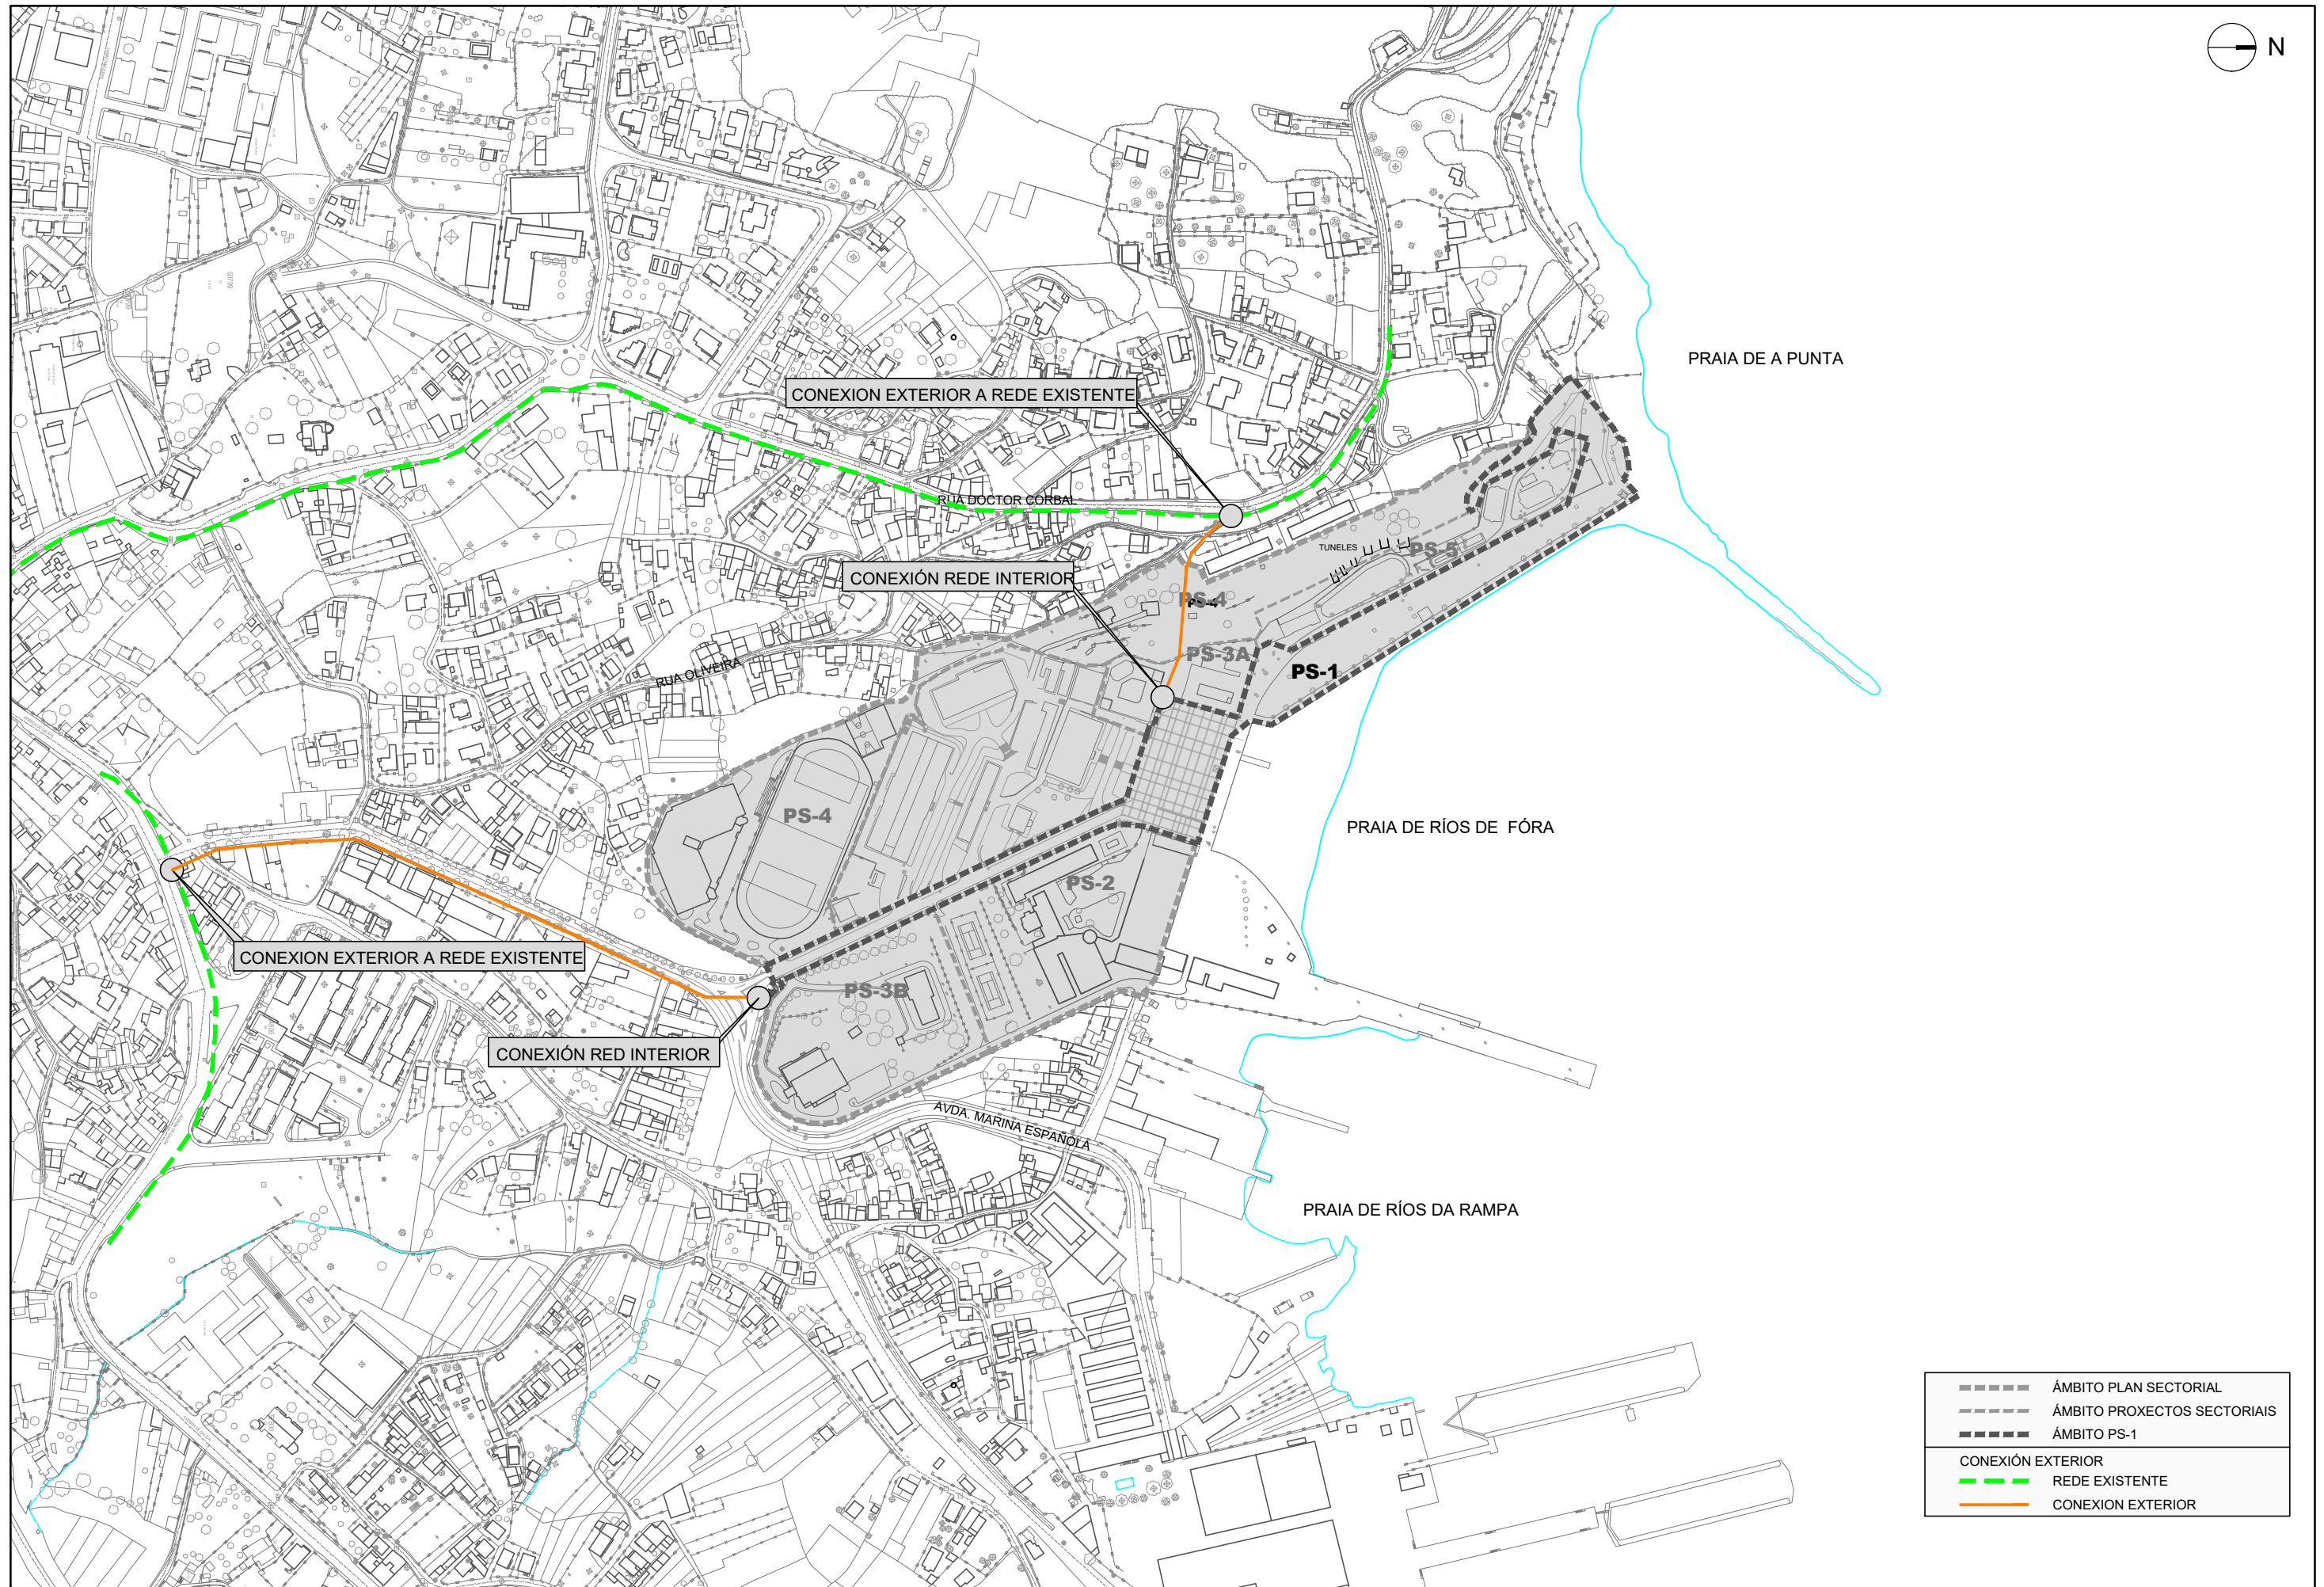


	ÁMBITO PLAN SECTORIAL
	ÁMBITO PROXECTOS SECTORIAIS
	ÁMBITO PS-1
	CONEXIÓN EXTERIOR
	REDE EXISTENTE
	CONEXIÓN EXTERIOR




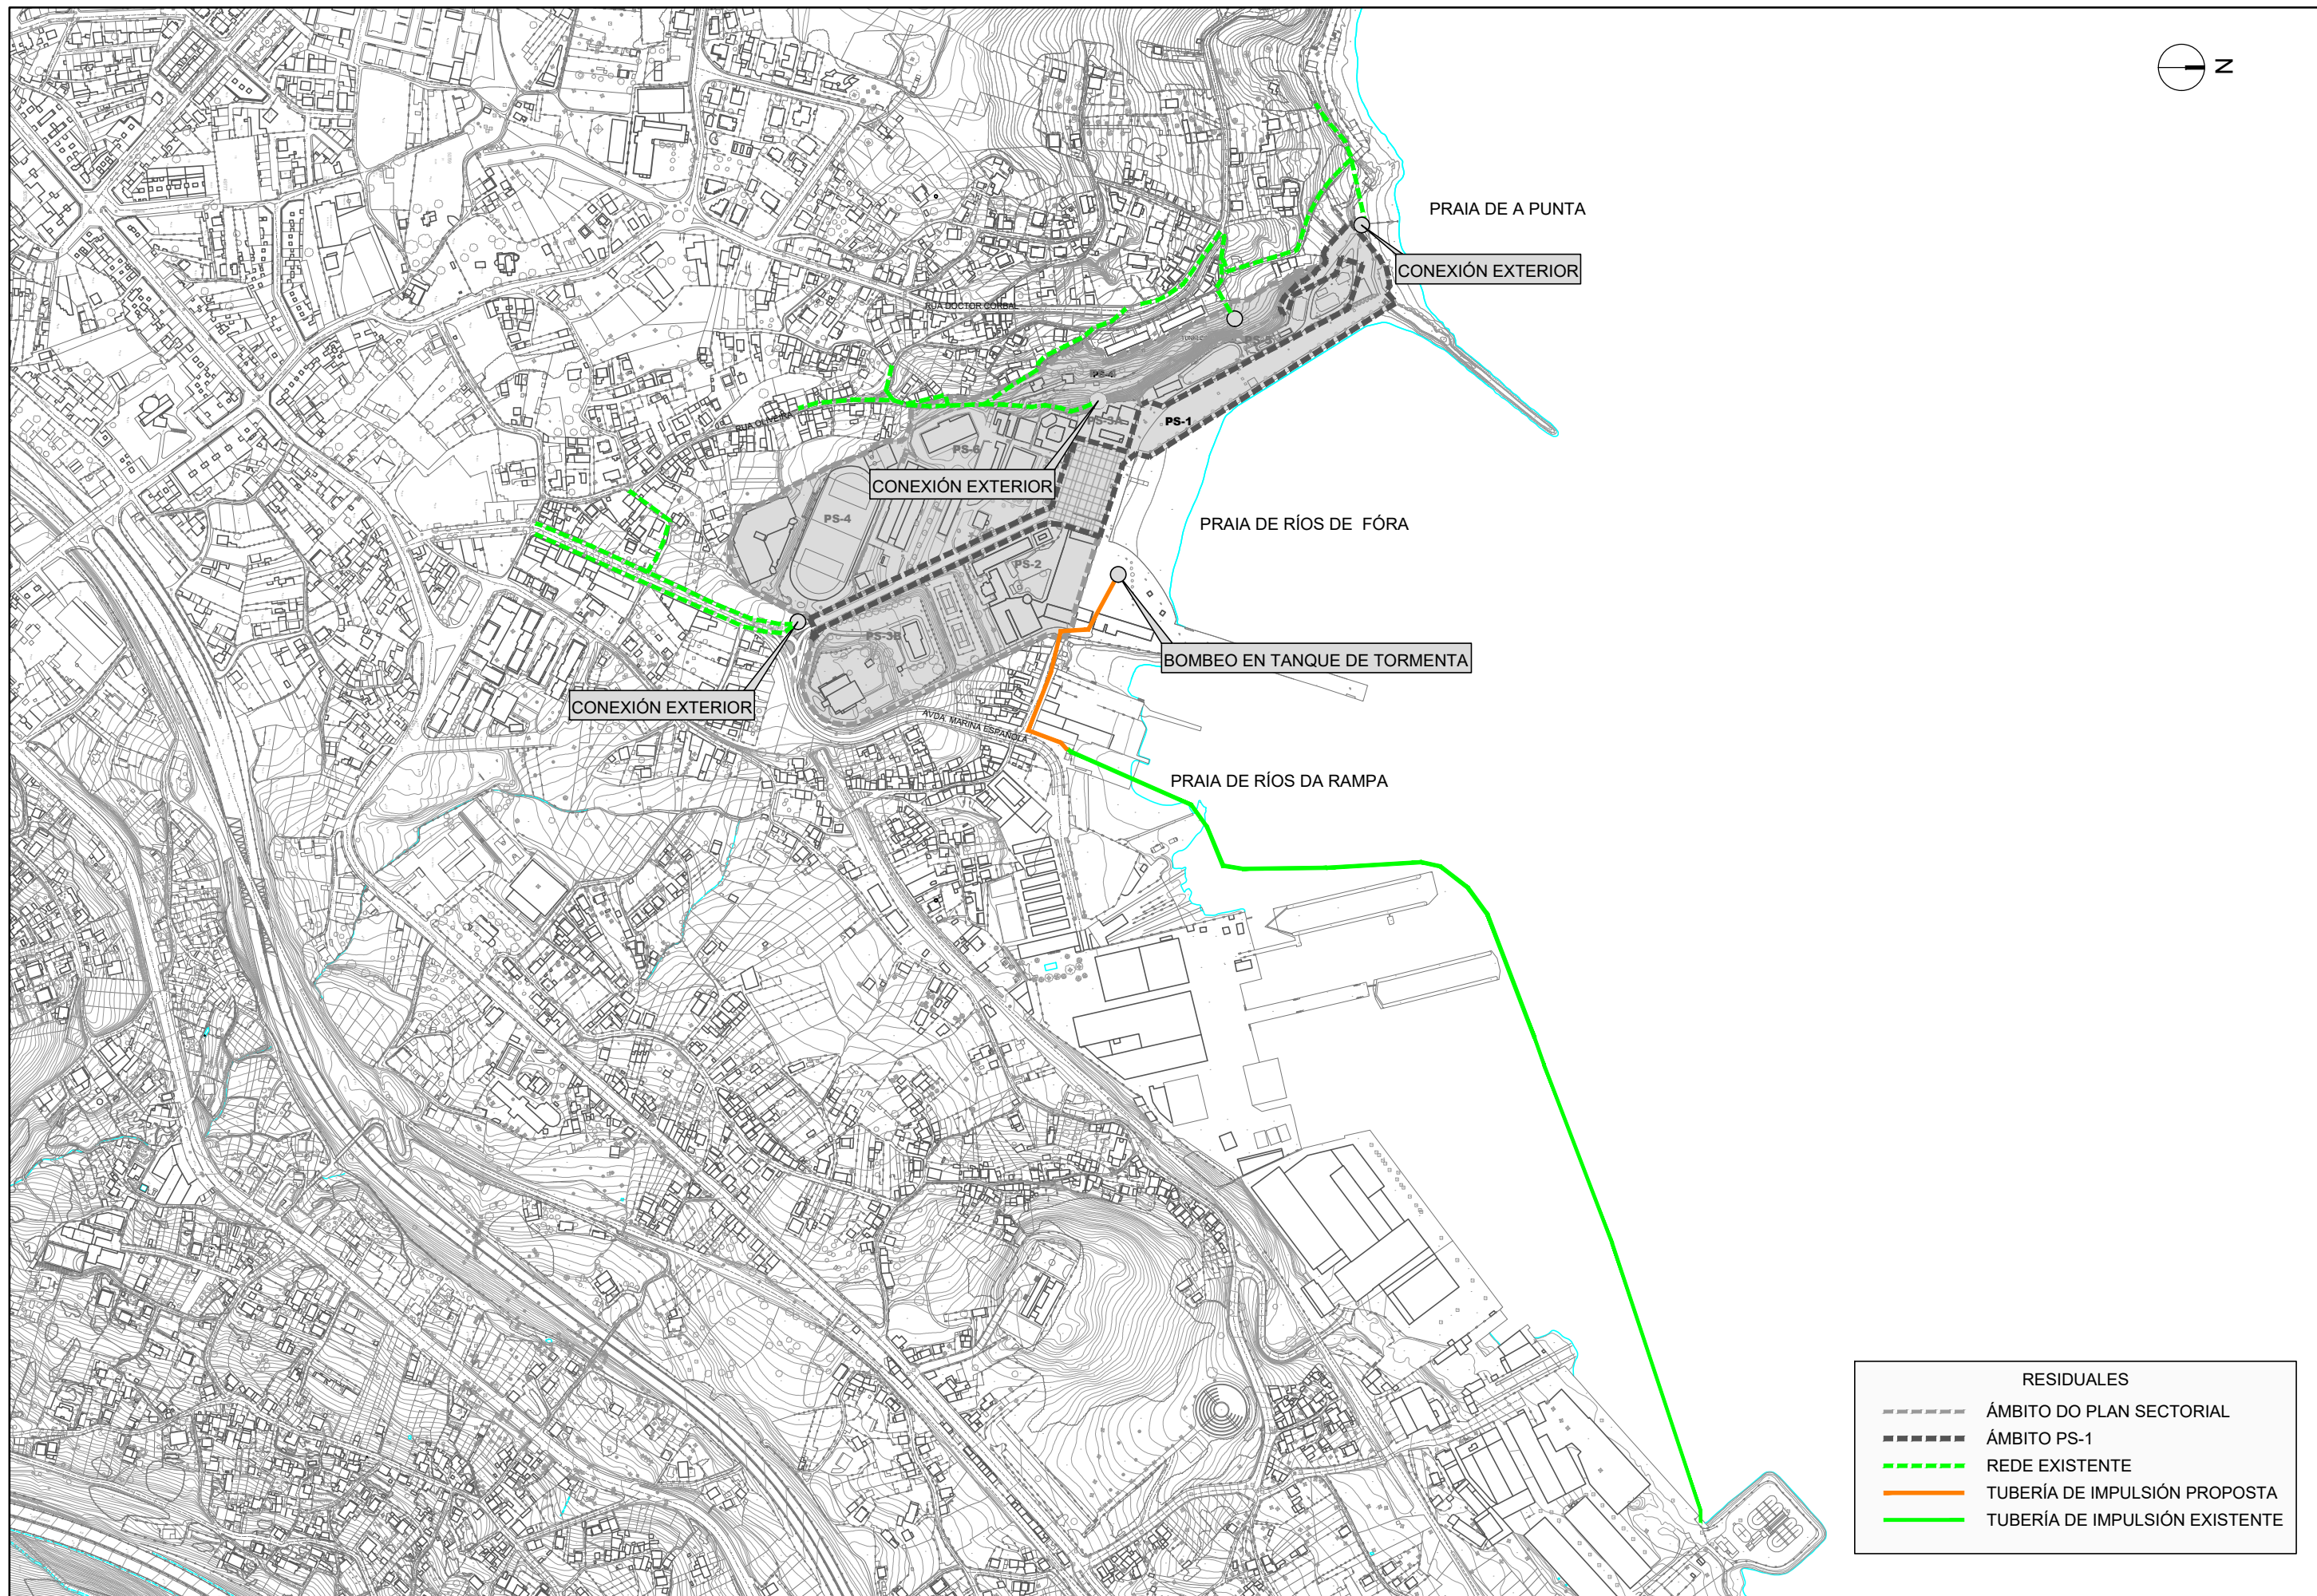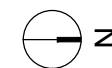


RESIDUALES	
-----	ÁMBITO DO PLAN SECTORIAL
-----	ÁMBITO PS-1
-----	REDE EXISTENTE
-----	TUBERÍA DE IMPULSIÓN PROPOSTA
-----	TUBERÍA DE IMPULSIÓN EXISTENTE

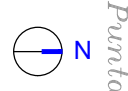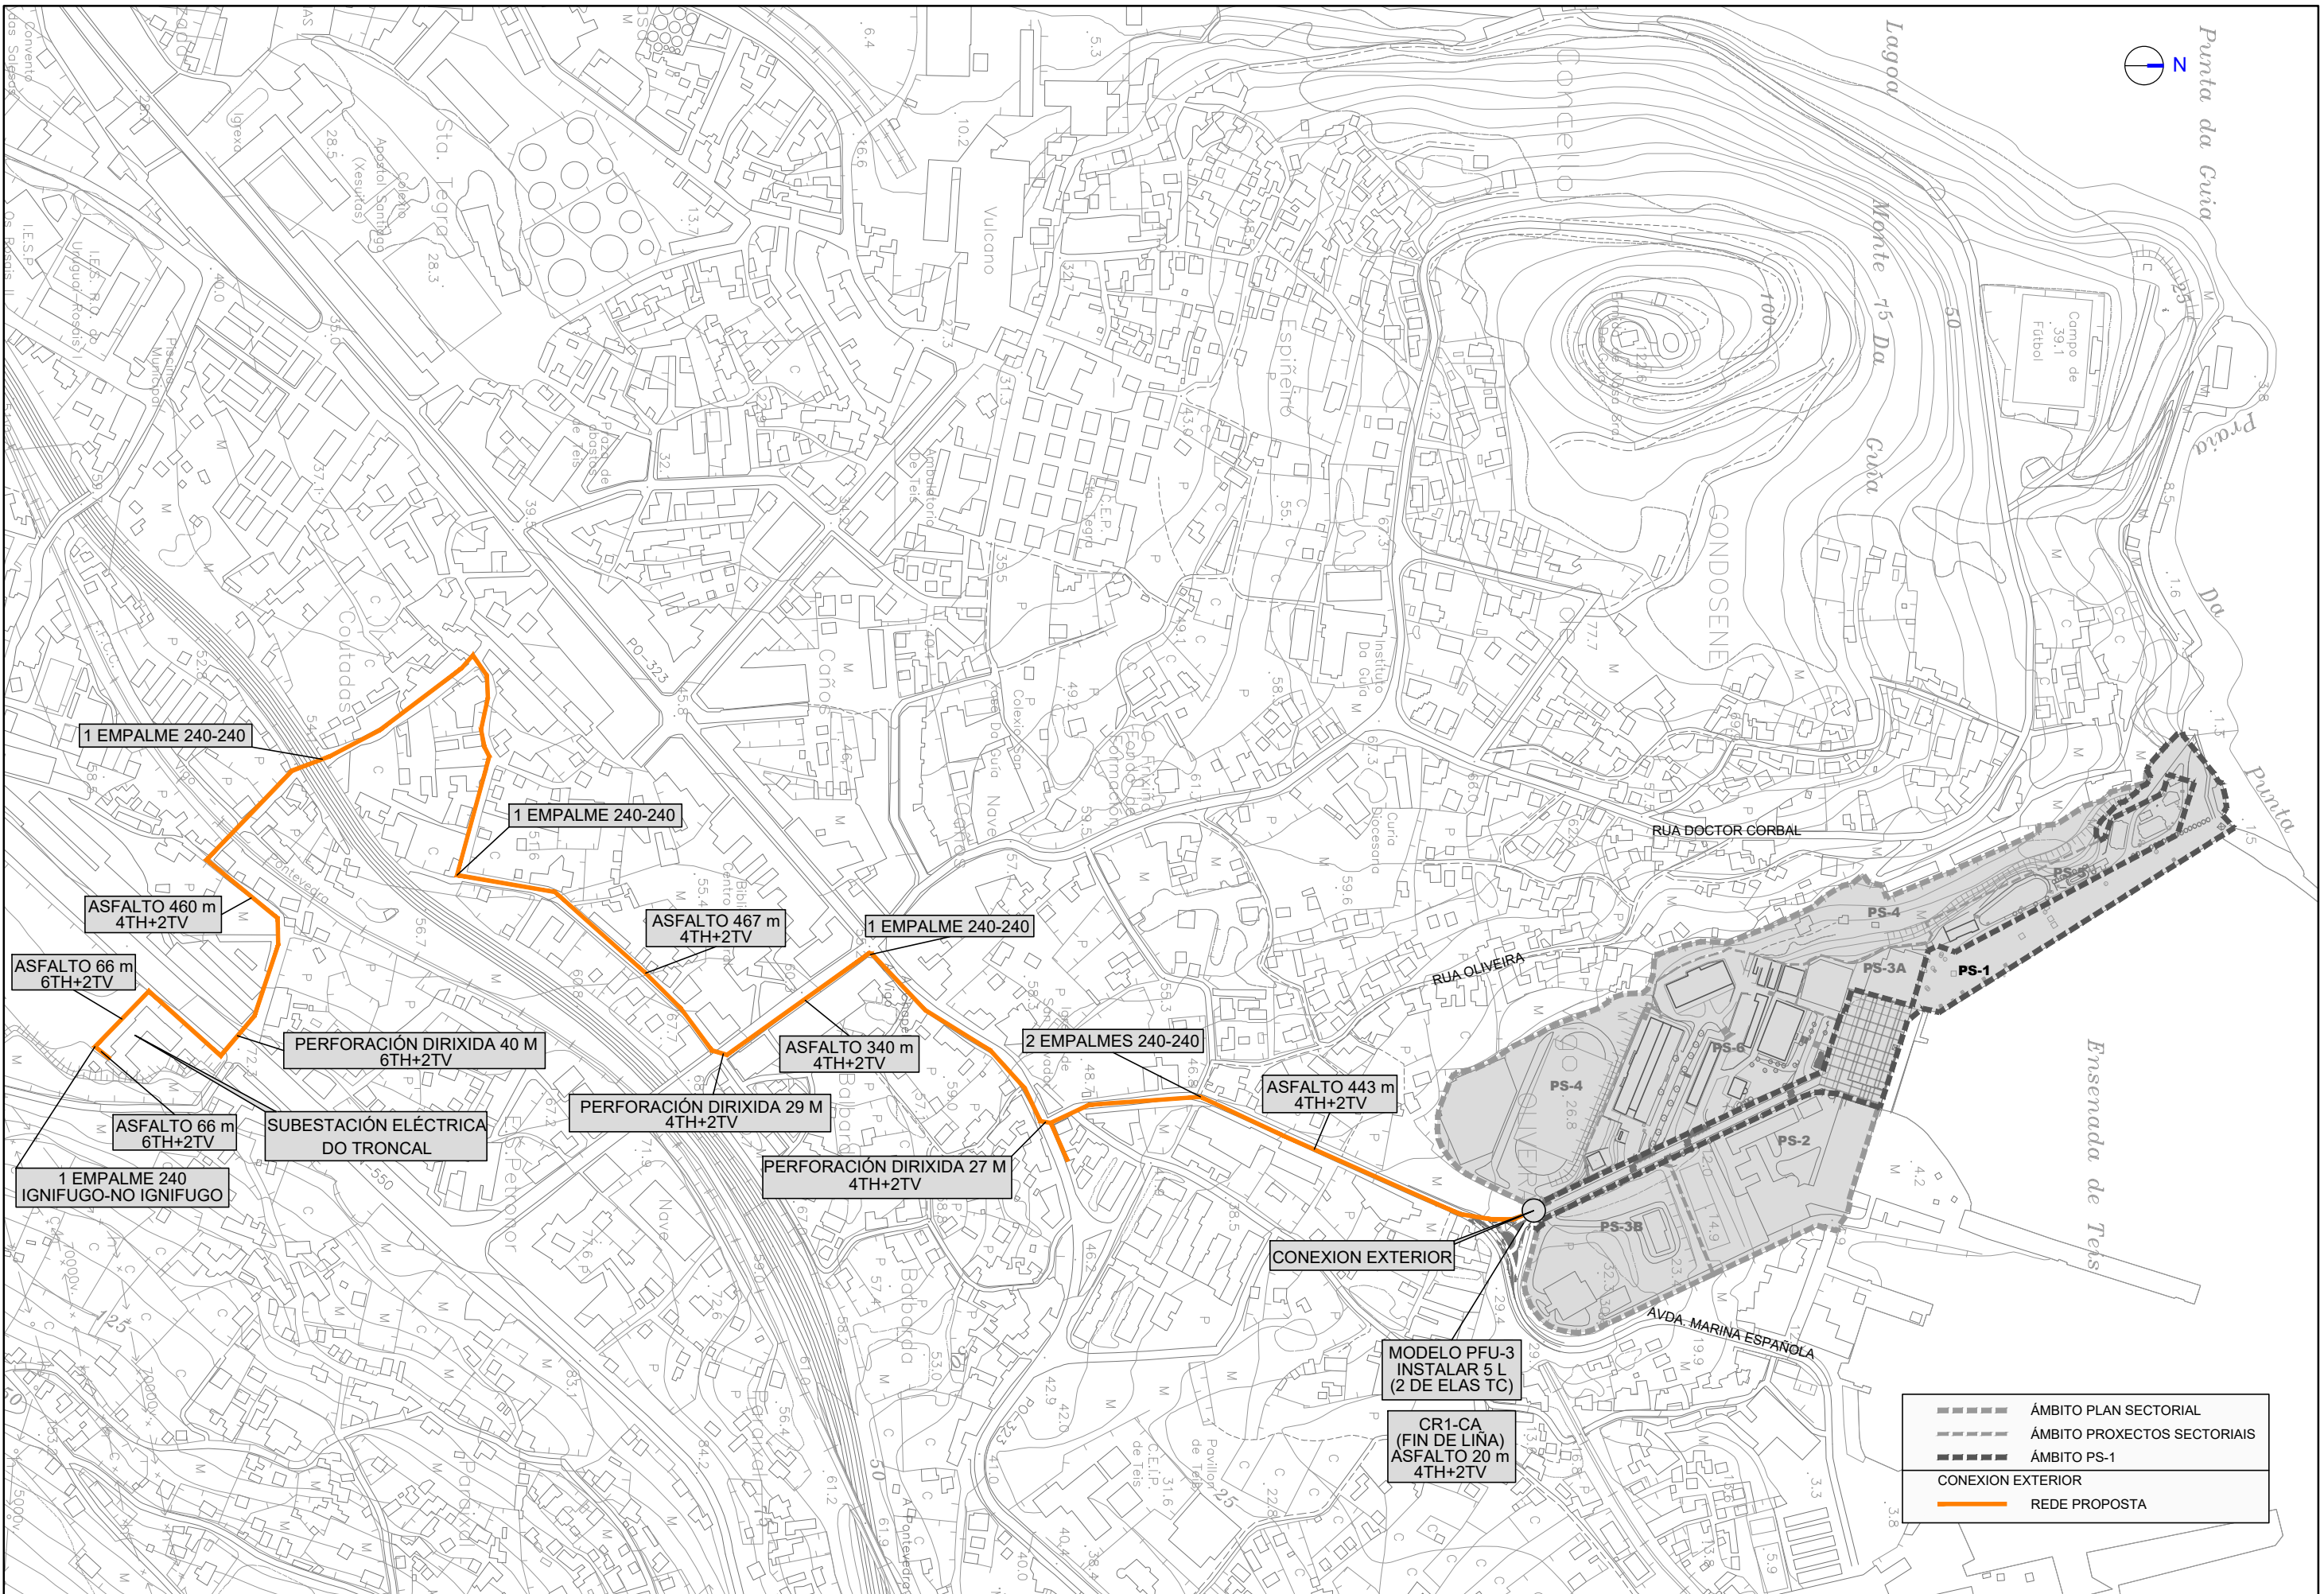

	ÁMBITO PLAN SECTORIAL
	ÁMBITO PROXECTOS SECTORIAIS
	ÁMBITO PS-1
	CONEXION EXTERIOR
	REDE PROPOSTA

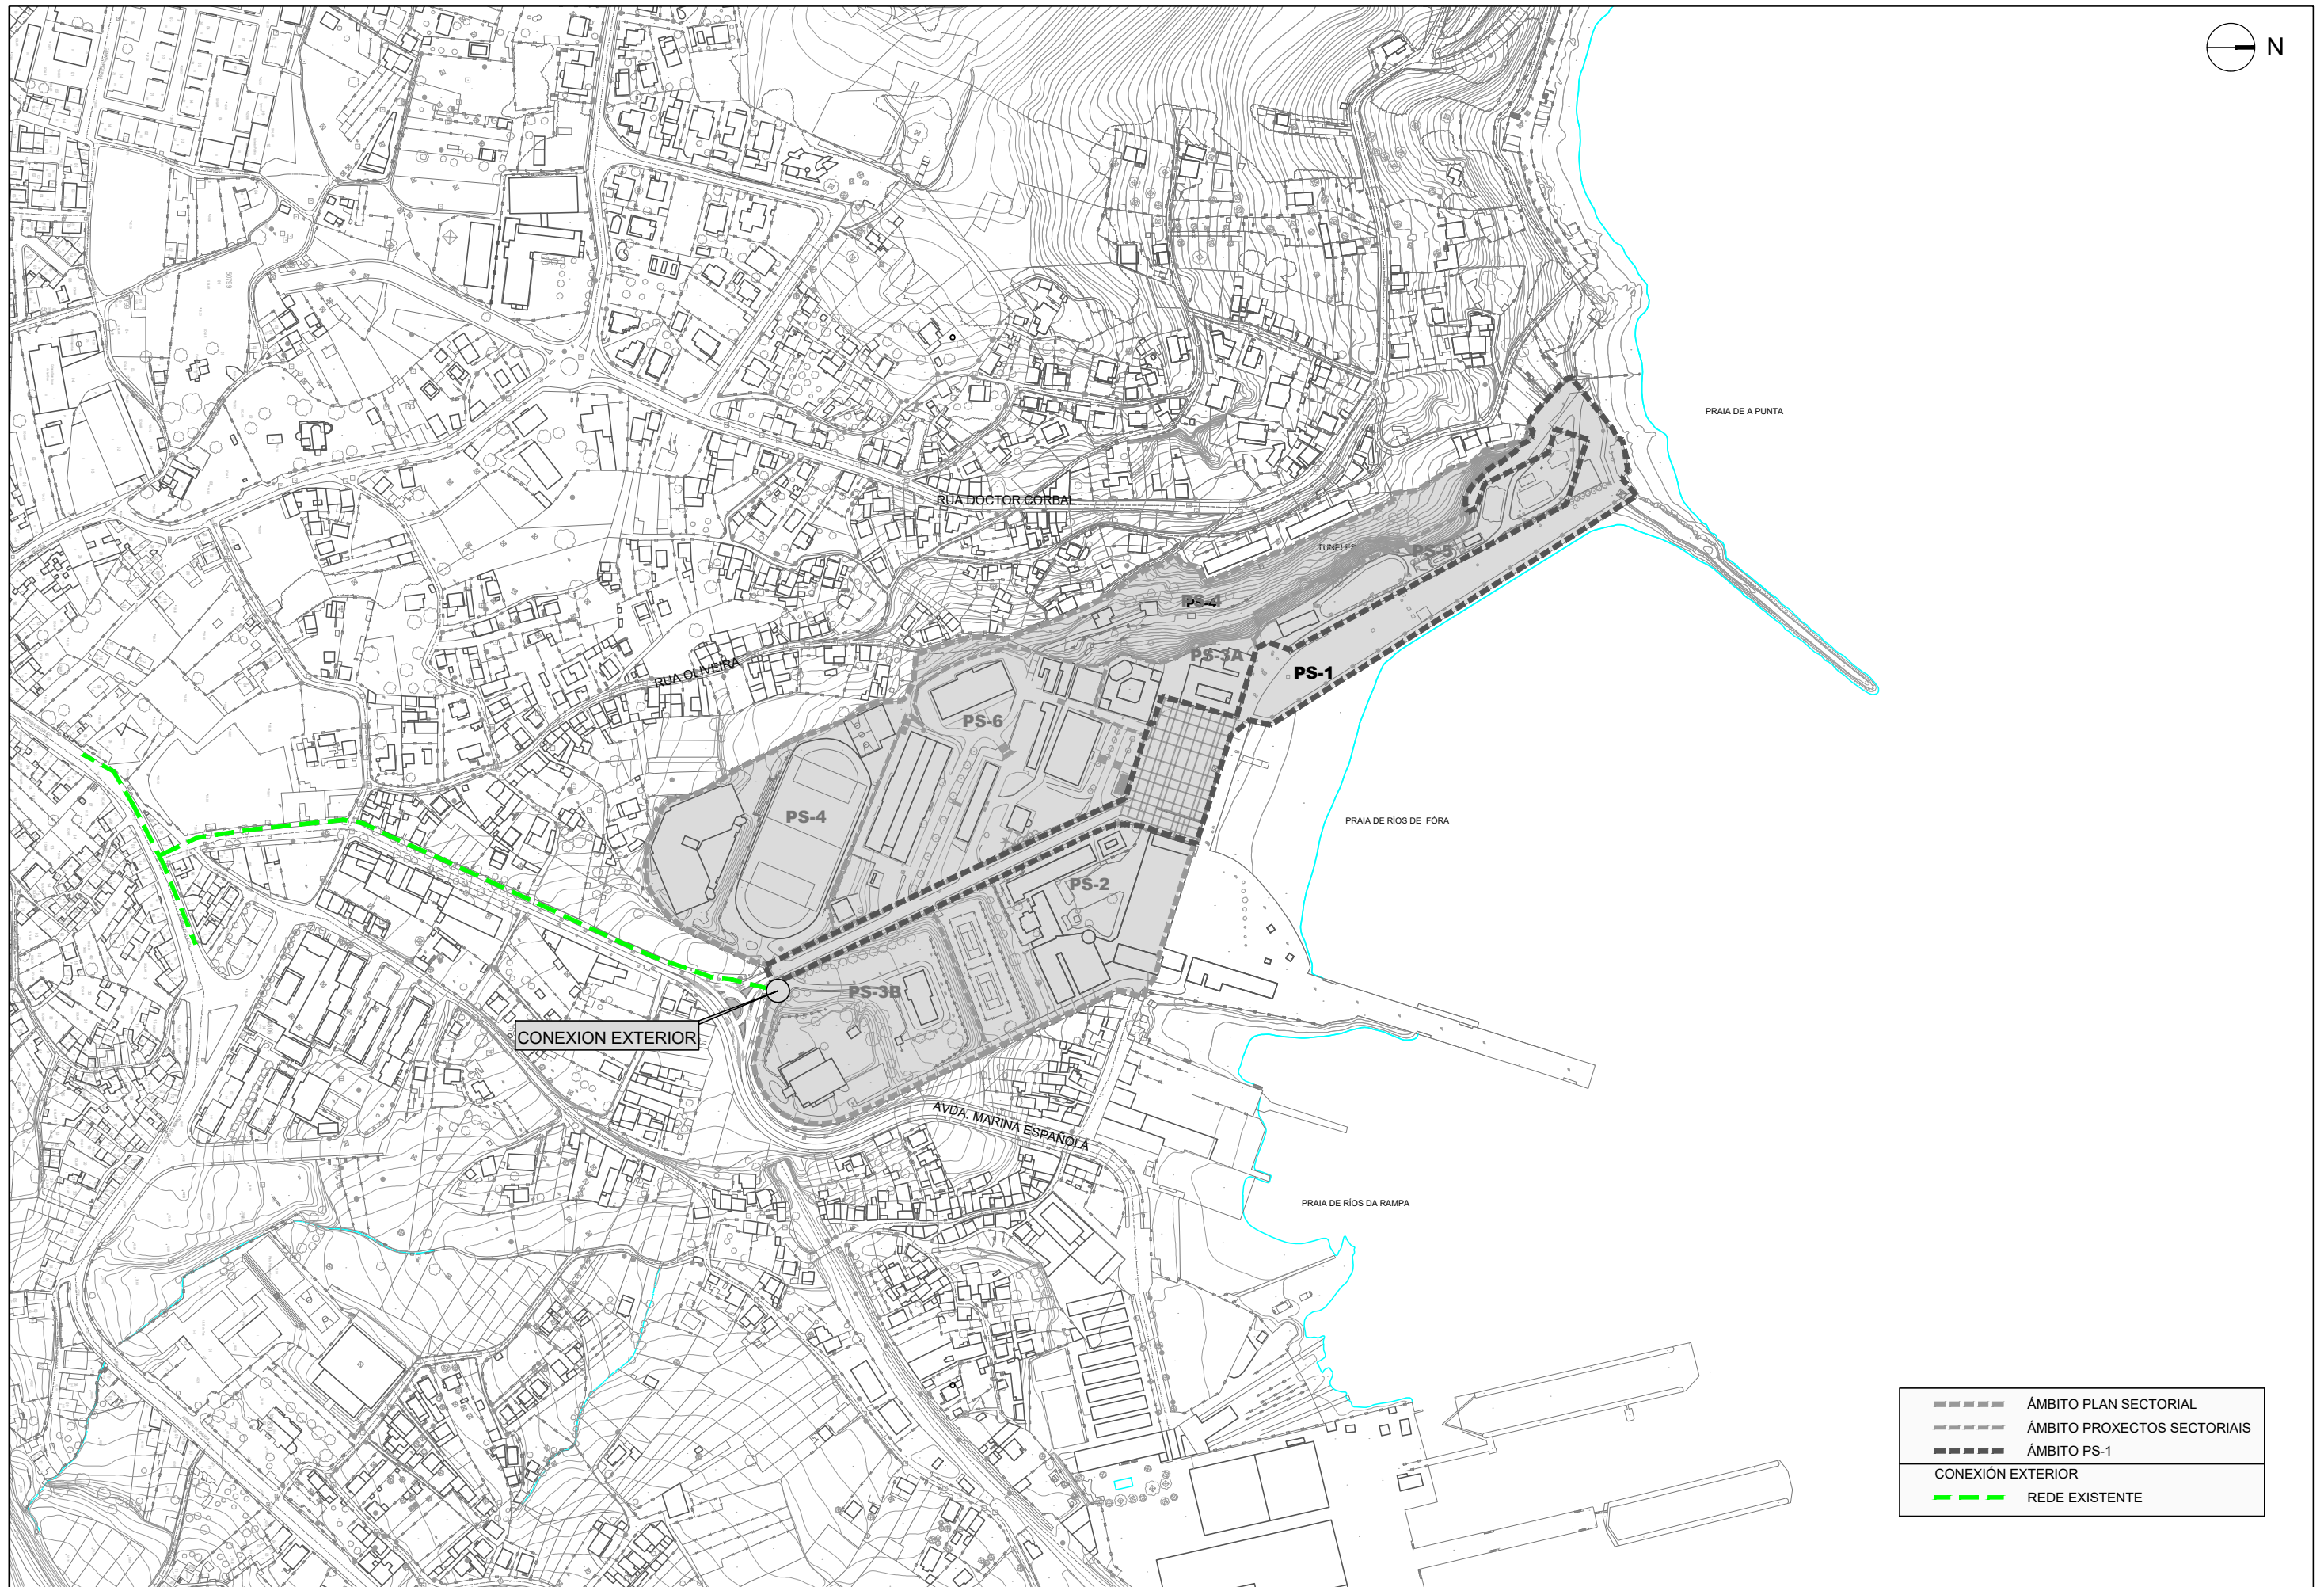

	ÁMBITO PLAN SECTORIAL
	ÁMBITO PROXECTOS SECTORIAIS
	ÁMBITO PS-1
	CONEXIÓN EXTERIOR
	REDE EXISTENTE

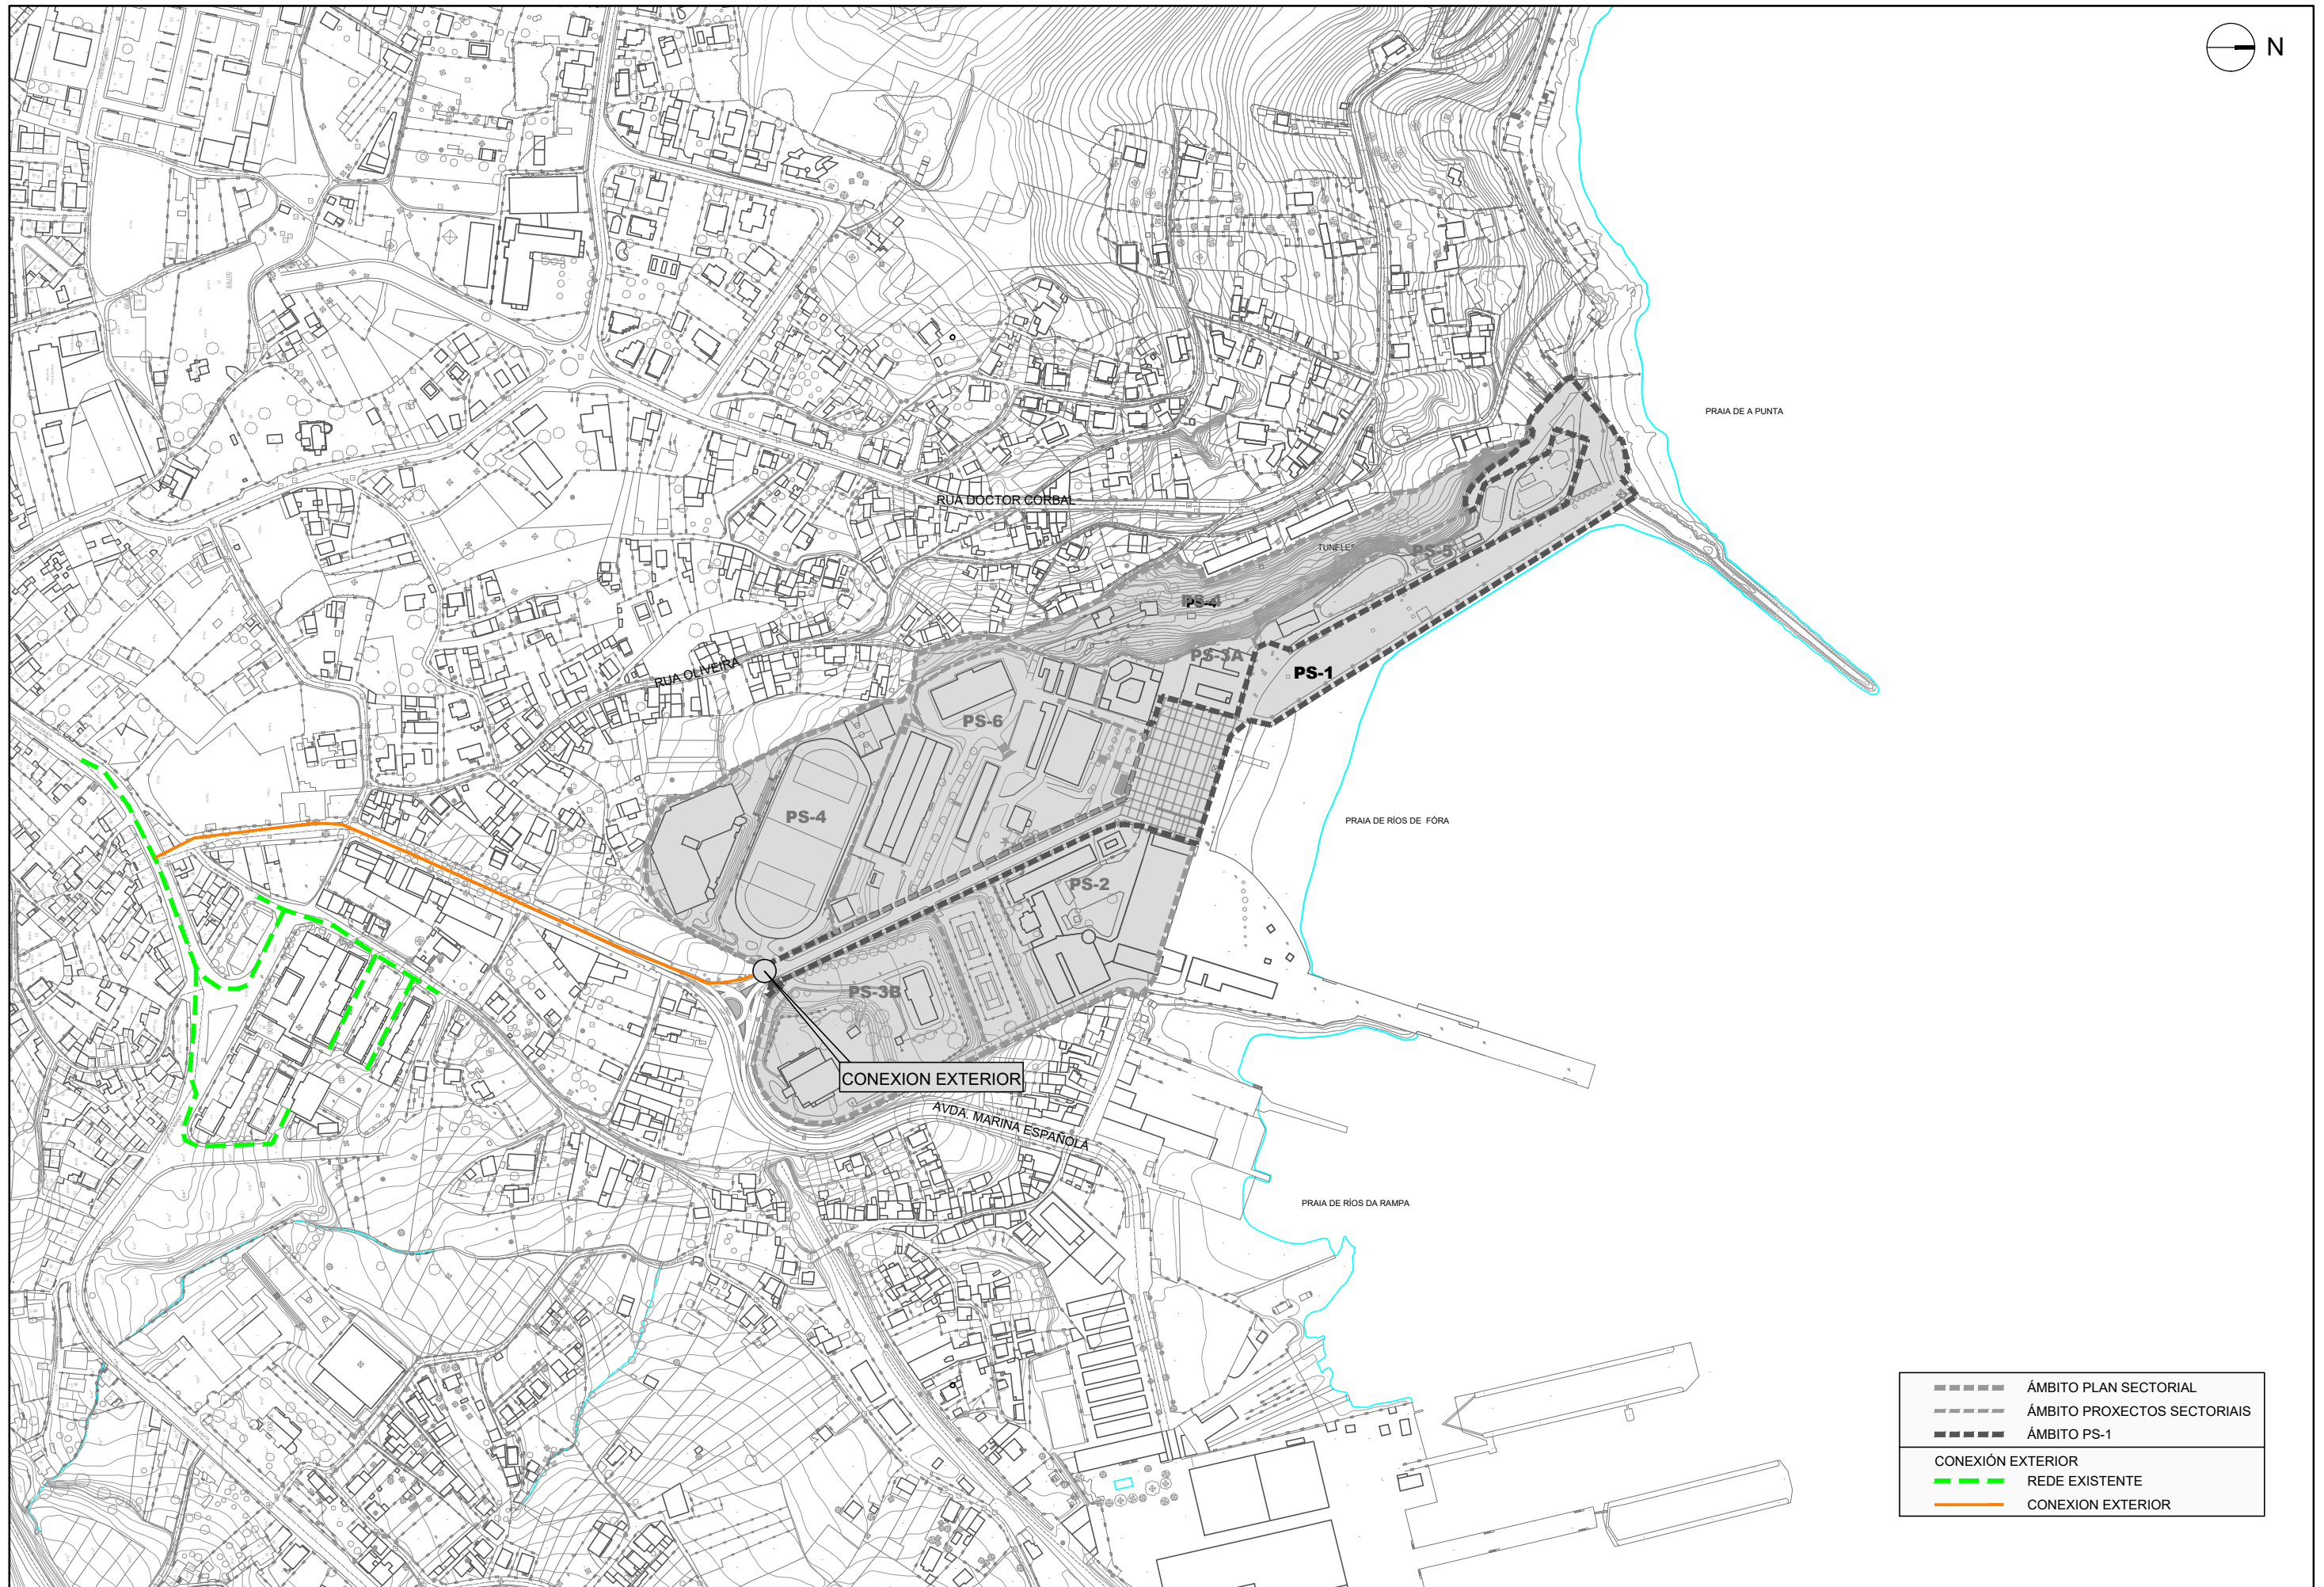

	ÁMBITO PLAN SECTORIAL
	ÁMBITO PROXECTOS SECTORIAIS
	ÁMBITO PS-1
	CONEXIÓN EXTERIOR
	REDE EXISTENTE
	CONEXION EXTERIOR

