

PLANOS

CVE: 4BNh02HE51
Verificación: <https://seda.xunta.es/cve>



ÍNDICE DE PLANOS

INFORMACIÓN

- I01. SITUACIÓN
- I02. EMPLAZAMIENTO EN ORTOFOTO
- I03. INFORMACIÓN CATASTRAL
- I04. PLANEAMIENTO VIGENTE
- I05. ÁMBITO
- I06. PROYECTOS SECTORIALES
- I07. ACCESIBILIDAD Y ZONIFICACIÓN
- I08. REDES Y SERVICIOS URBANOS_ABASTECIMIENTO, SANEAMIENTO Y GAS
- I09. REDES Y SERVICIOS URBANOS_ELECTRICIDAD Y TELECOMUNICACIONES
- I10. SERVIDUMBRES Y AFECCIONES
- I11. PLAN DE ORDENACIÓN DEL LITORAL
- I12. HIDROLOGÍA
- I13. PATRIMONIO ARQUEOLÓGICO
- I14. MOBILIDAD PEATONAL
- I15. TRANSPORTE PÚBLICO
- I16. ESTADO ACTUAL_PLANTA
- I17. ESTADO ACTUAL_PERFIL TOPOGRÁFICO
- I18. ALZADOS DEL CONJUNTO

ORDENACIÓN

- 001. ZONIFICACIÓN
- 002. RETRANQUEOS Y ALINEACIONES
- 003. PARCELARIO ORIENTATIVO Y PLAN DE FASES
- 004. ALZADOS DEL CONXUNTO
- 005. ESPACIO PÚBLICO Y PAVIMENTACIÓN
- 006. MOBILIDAD
- 007. INFRAESTRUCTURAS. ABASTECIMIENTO
- 008. INFRAESTRUCTURAS. SANEAMIENTO FECALES
- 009. INFRAESTRUCTURAS. SANEAMIENTO PLUVIALES
- 010. INFRAESTRUCTURAS. GAS
- 011. INFRAESTRUCTURAS. ELECTRICIDAD
- 012. INFRAESTRUCTURAS. TELECOMUNICACIONES
- 013. INFRAESTRUCTURAS. GALERÍA CENTRAL
- 014. AJARDINAMIENTO PROPUESTO

CVE: 4BNH02HE51
Verificación: <https://sede.xunta.es/cve>





CVE: 4BNH02HE51
Verificación: <https://seda.vunta.es/cve>





 AMBITO PLAN SECTORIAL
 AMBITO PS-2

CVE: 4BNH02HE51
Verificación: <https://sede.munta.es/cve>





- - - - - ÁMBITO PLAN SECTORIAL
 ÁMBITO PROXECTOS SECTORIAIS
 - - - - - ÁMBITO PS-2

NOTA: COPIA DO PLANO ORD.02. INFORMACIÓN CATASTRAL. PROXECTOS SECTORIAIS DO PLAN SECTORIAL DE ORDENACIÓN TERRITORIAL DO CAMPUS CIENTÍFICO-TECNOLÓXICO DO MAR NOS TERREOS DA ETEA. VIGO



Se aprobó en la Sesión Plena de fecha 21 de Julio de 1998, los efectos simulados nos antecedentes de correspondiente acuerdo.


TIPO DE NÚCLEOS.	CLASIFICACIÓN DE SUELO.	PLANEAMIENTOS DE DESARROLLO.	ORDENANZAS O SECRETARÍO XERAL.	LOCALIZACIÓN DE NÚCLEO
A - NÚCLEO URBANO EXISTENTE	SU - SUELO URBANO	UA - UNIDAD DE ACTUACIÓN	RESIDENCIAL	Nº DE PARROQUIA
B - NÚCLEO DE NUEVA CREACIÓN	SUP - SUELO URBANIZABLE PROGRAMADO	PERI - PLAN ESPECIAL DE REFORMA INTERIOR	1.1 EDIFICACIÓN CERRADA	Nº DE NÚCLEO
C - NÚCLEO RURAL EXISTENTE	SUNP - SUELO URBANIZABLE NO PROGRAMADO	PP - PLAN PARCIAL	1.2 EDIFICACIÓN ABIERTA	DENOMINACIÓN
TRADICIONAL.	SNU - SUELO NO URBANIZABLE	PAU - PROGRAMA DE ACTUACIÓN URBANÍSTICA	1.3 EDIFICACIÓN UNITARIA	TIPO DE NÚCLEO
D - NÚCLEO RURAL EXISTENTE	SNUO - COMÚN	PE - PLAN ESPECIAL	2.1 CENTRO DE DISTRITO DE BARRIO	PLANEAMIENTO DE DESARROLLO
DE RECIENTE FORMACIÓN.	SNU1 - COSTAS	PENM - PLAN ESPECIAL DE MEJORA DEL MEDIO	2.2 INDUSTRIA	TIPO DE NÚCLEO
	SNU2 - RÍOS Y JUNCERAS		3.1 VERDES Y LIBRES	CLASIFICACIÓN
	SNU3 - ENBALESES		3.2 DEPORTIVO	PLANEAMIENTO DE DESARROLLO
	SNU4 - PASADIZO Y MASAS FORESTALES			Nº DE ORIGEN
	SNU5 - ANTIPODA			APLICACIÓN DIRECTA DE ORDENANZA
	SNU6 - VILLAS			USO
	SNU7 - MONUMENTOS			TIPO
				GRADO
				ALICACIÓN



CONCELLO de VIGO


SUBSANACIÓN DE DEFICIENCIAS EN LA ADAPTACIÓN DEL P.G.O.U. DE VIGO DE 1988 A LA LEY 11/85 DE ADAPTACIÓN DE LA DEL SUELO A GALICIA.


ESCALA: 1: 2.000	CLASIFICACIÓN Y CALIFICACIÓN	FECHA: Febrero 92
TAULA	REGIMEN DEL SUELO	PLANO Nº 20-19

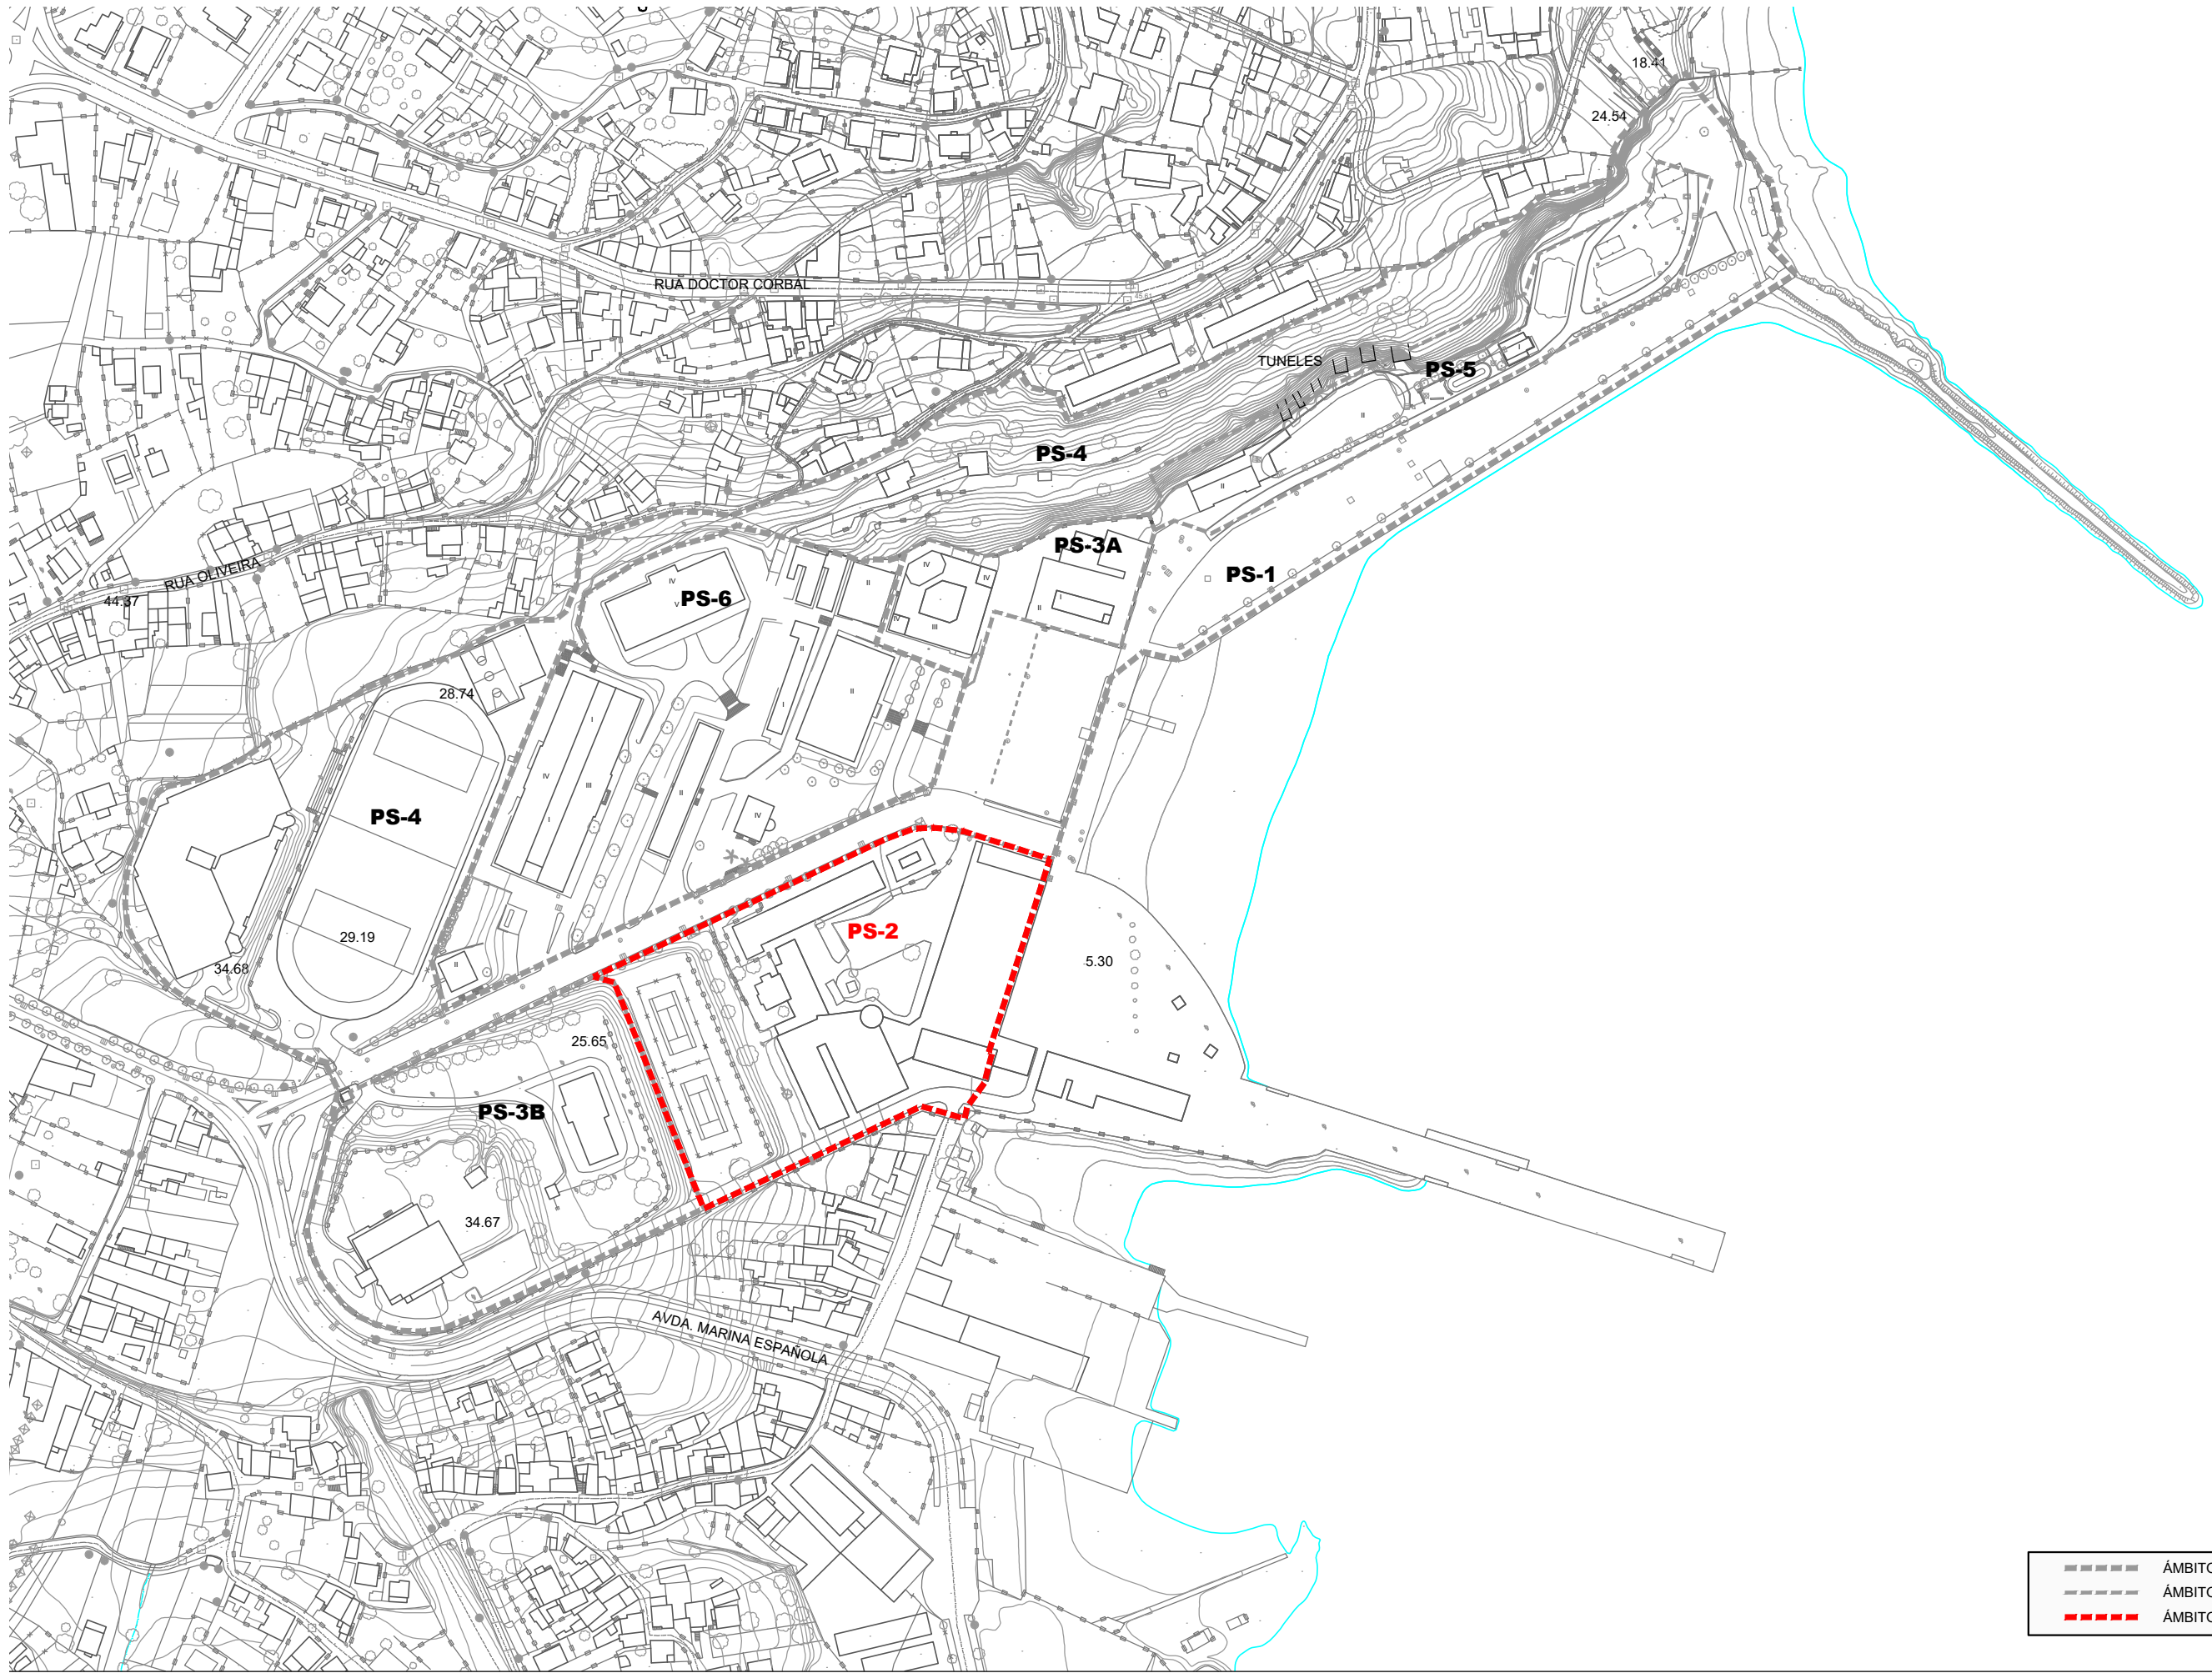


- ÁMBITO PLAN SECTORIAL
- ÁMBITO PROXECTOS SECTORIAIS
- ÁMBITO PS-6



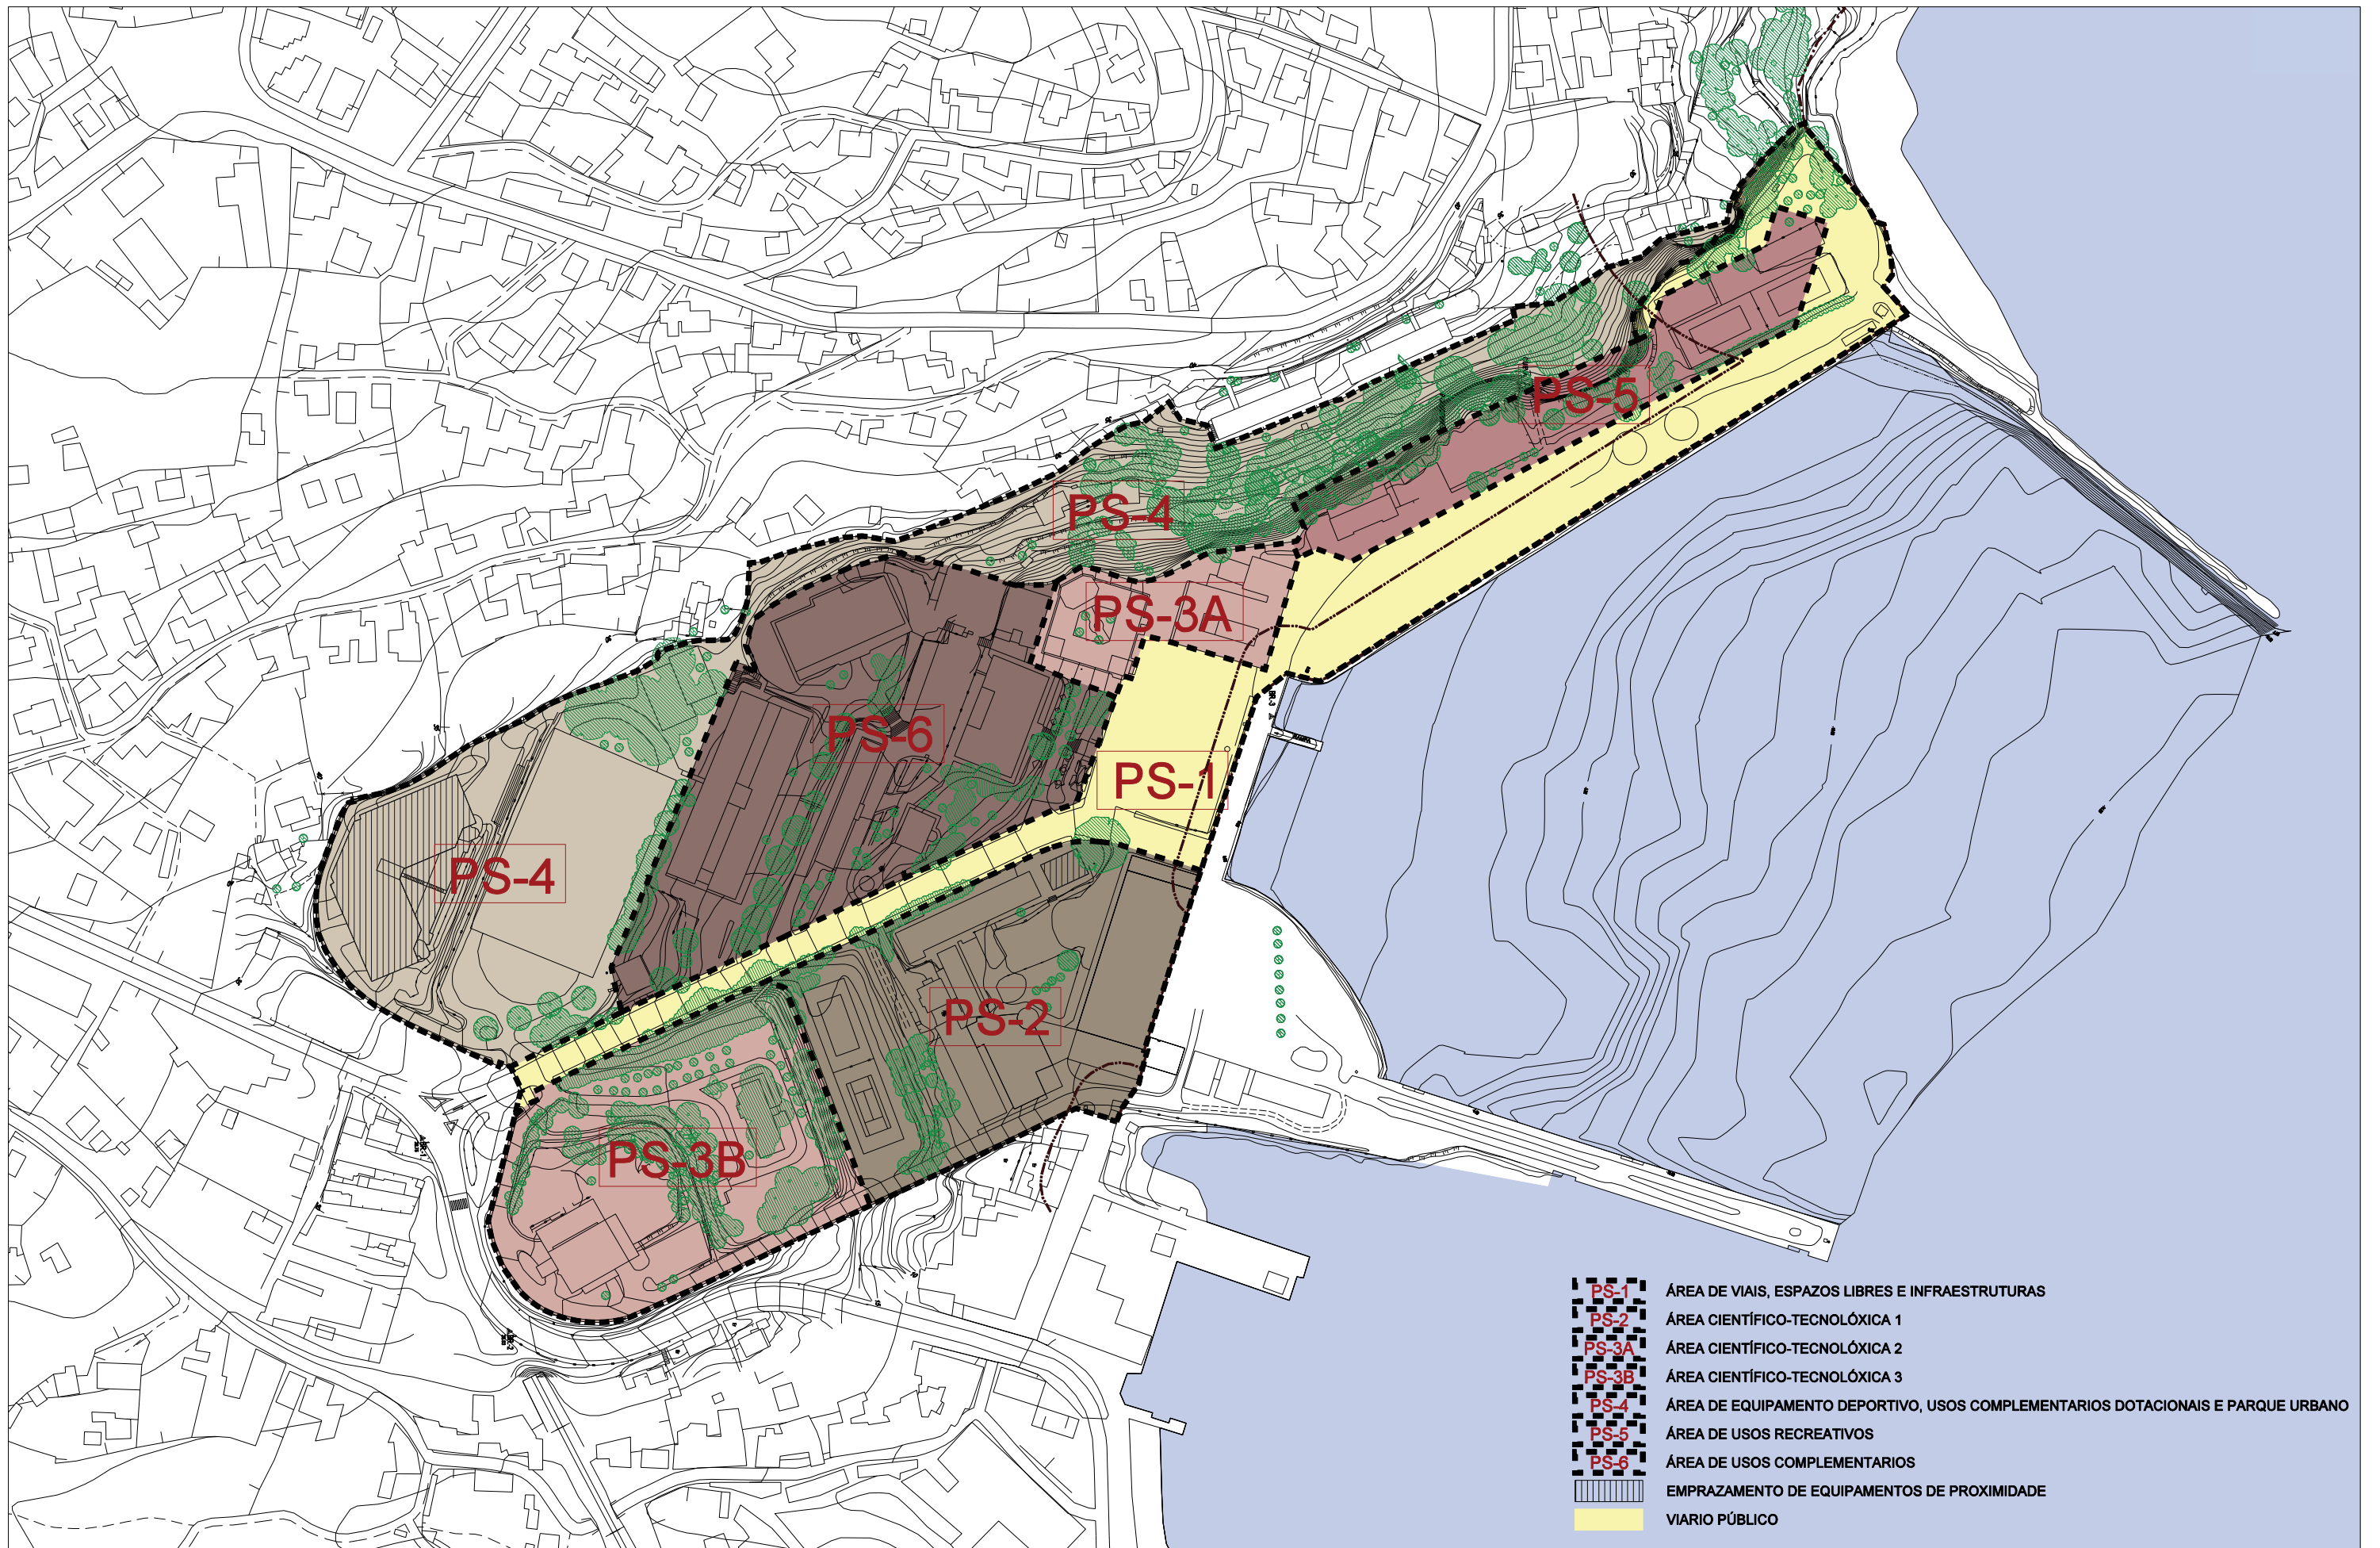


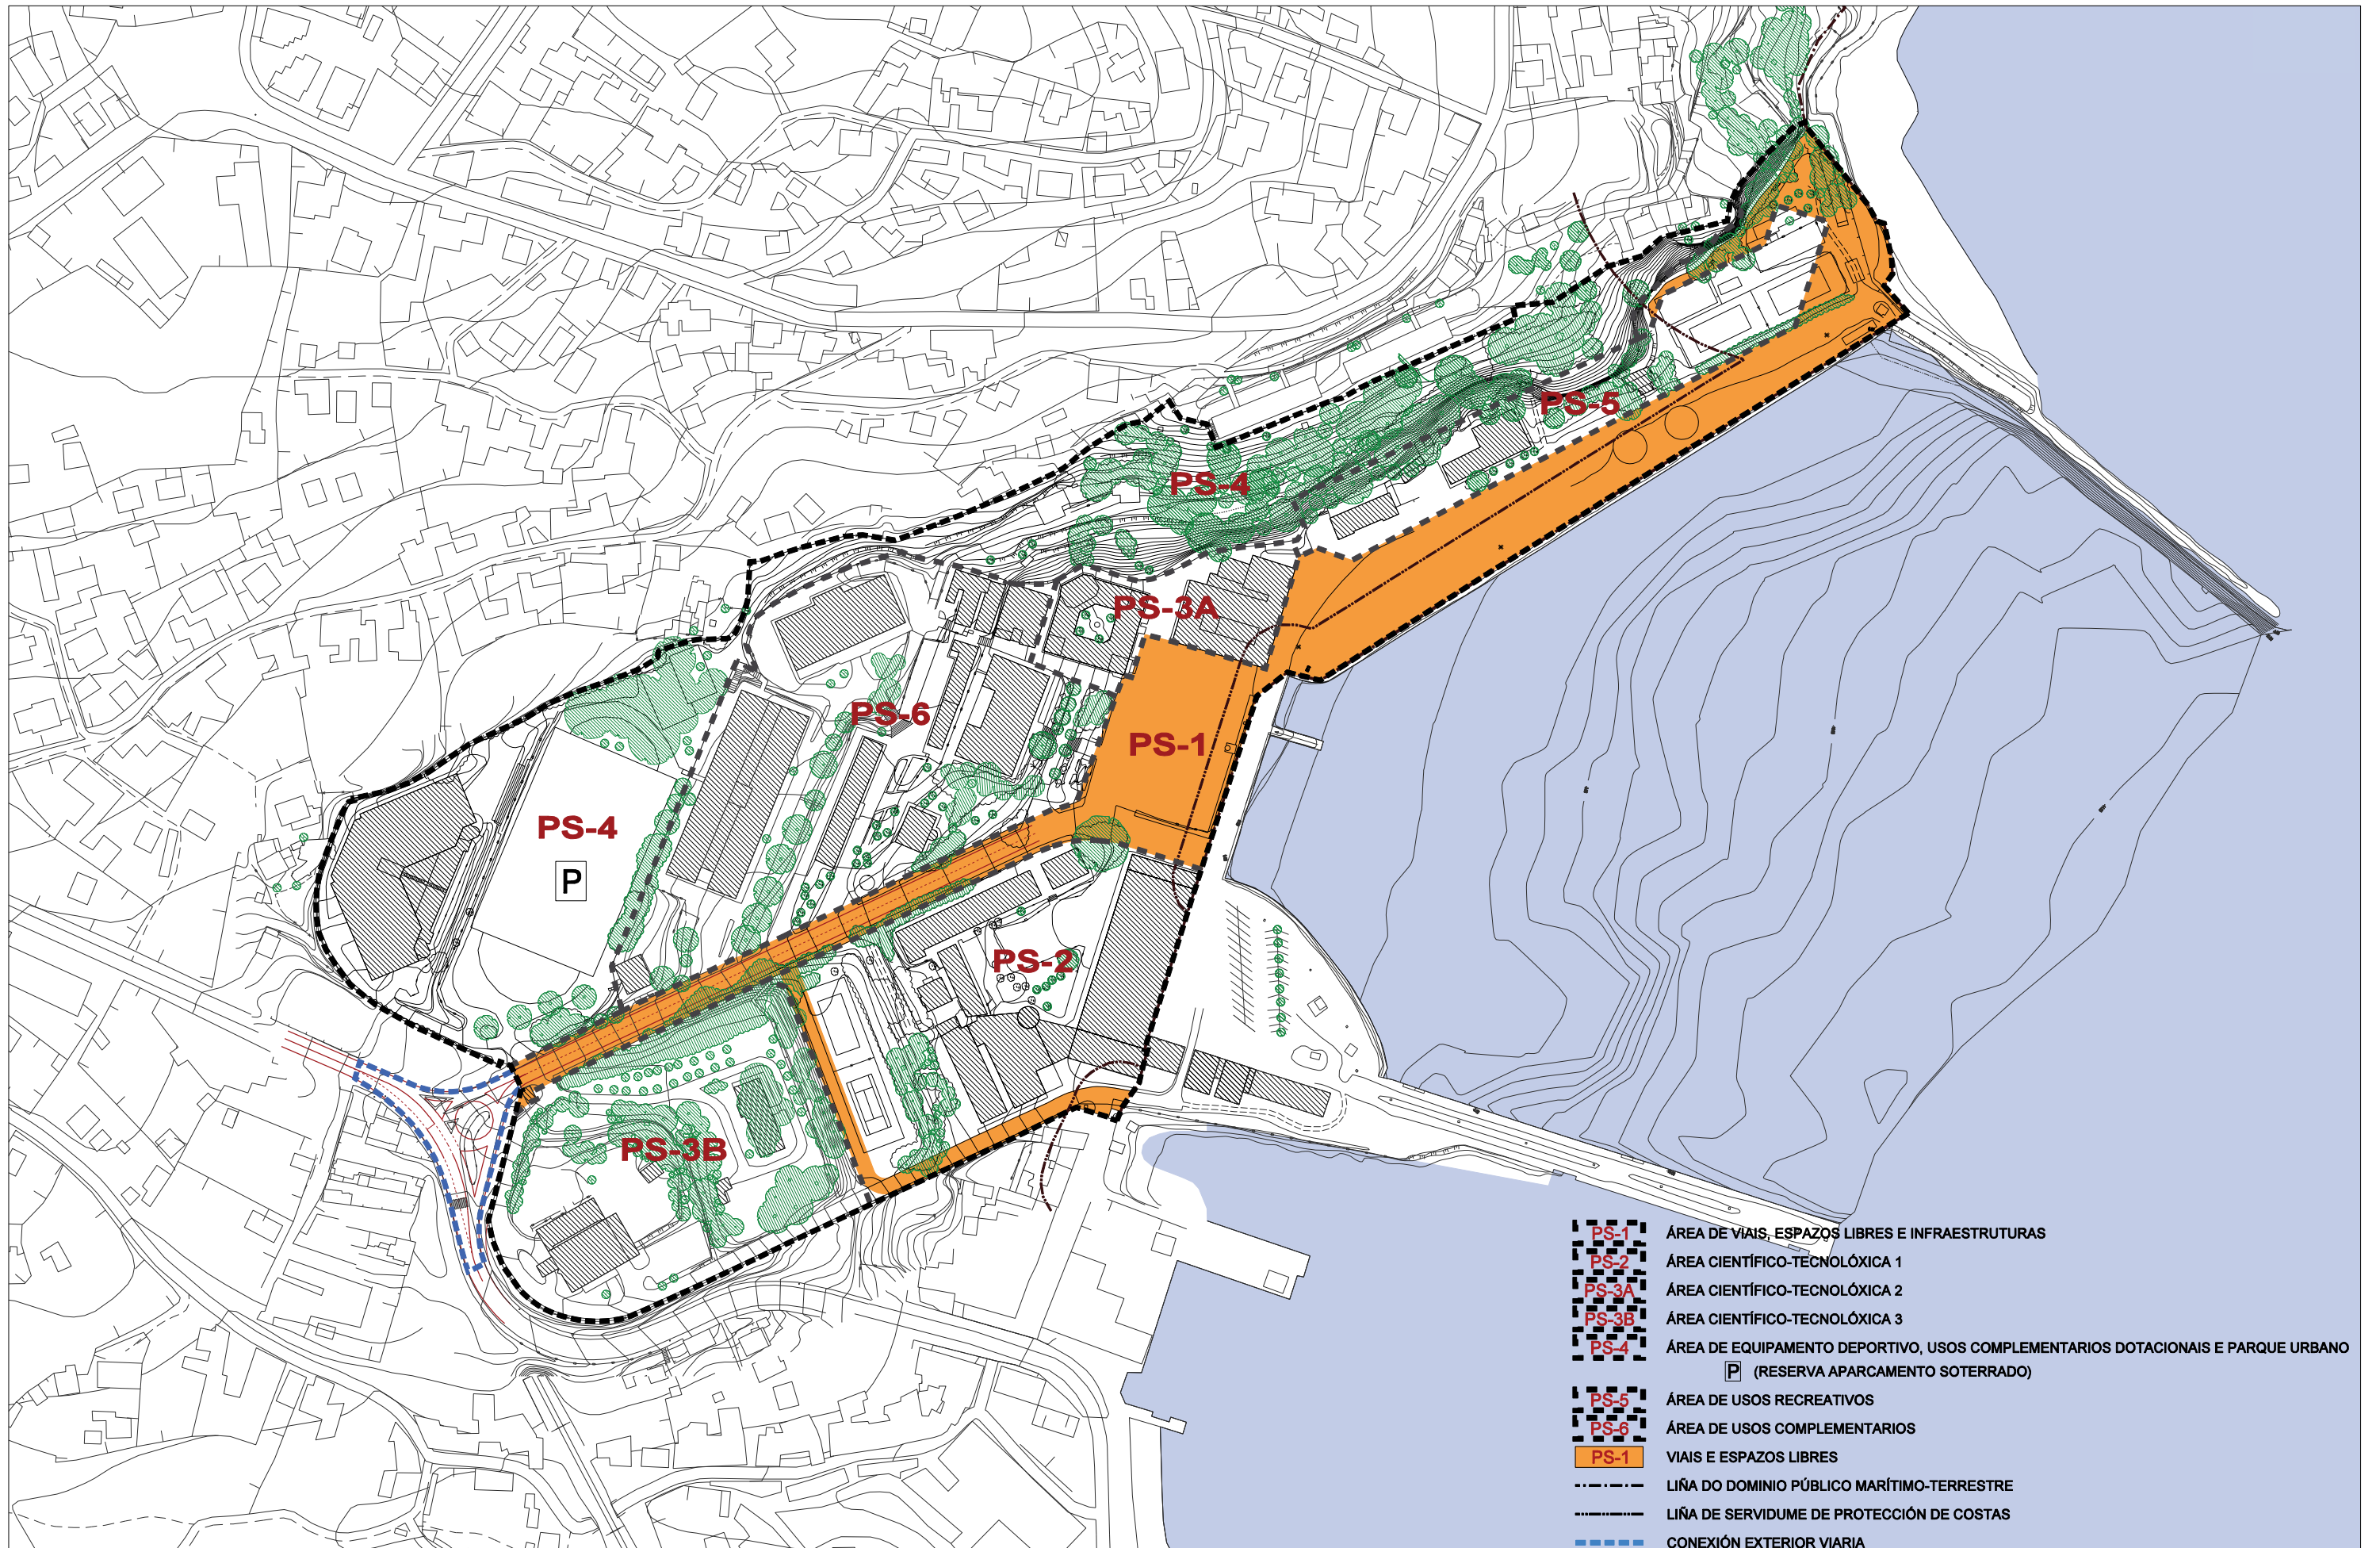

CVE: 4BNH2HE51
Verificación: <https://seda.xunta.es/cve>

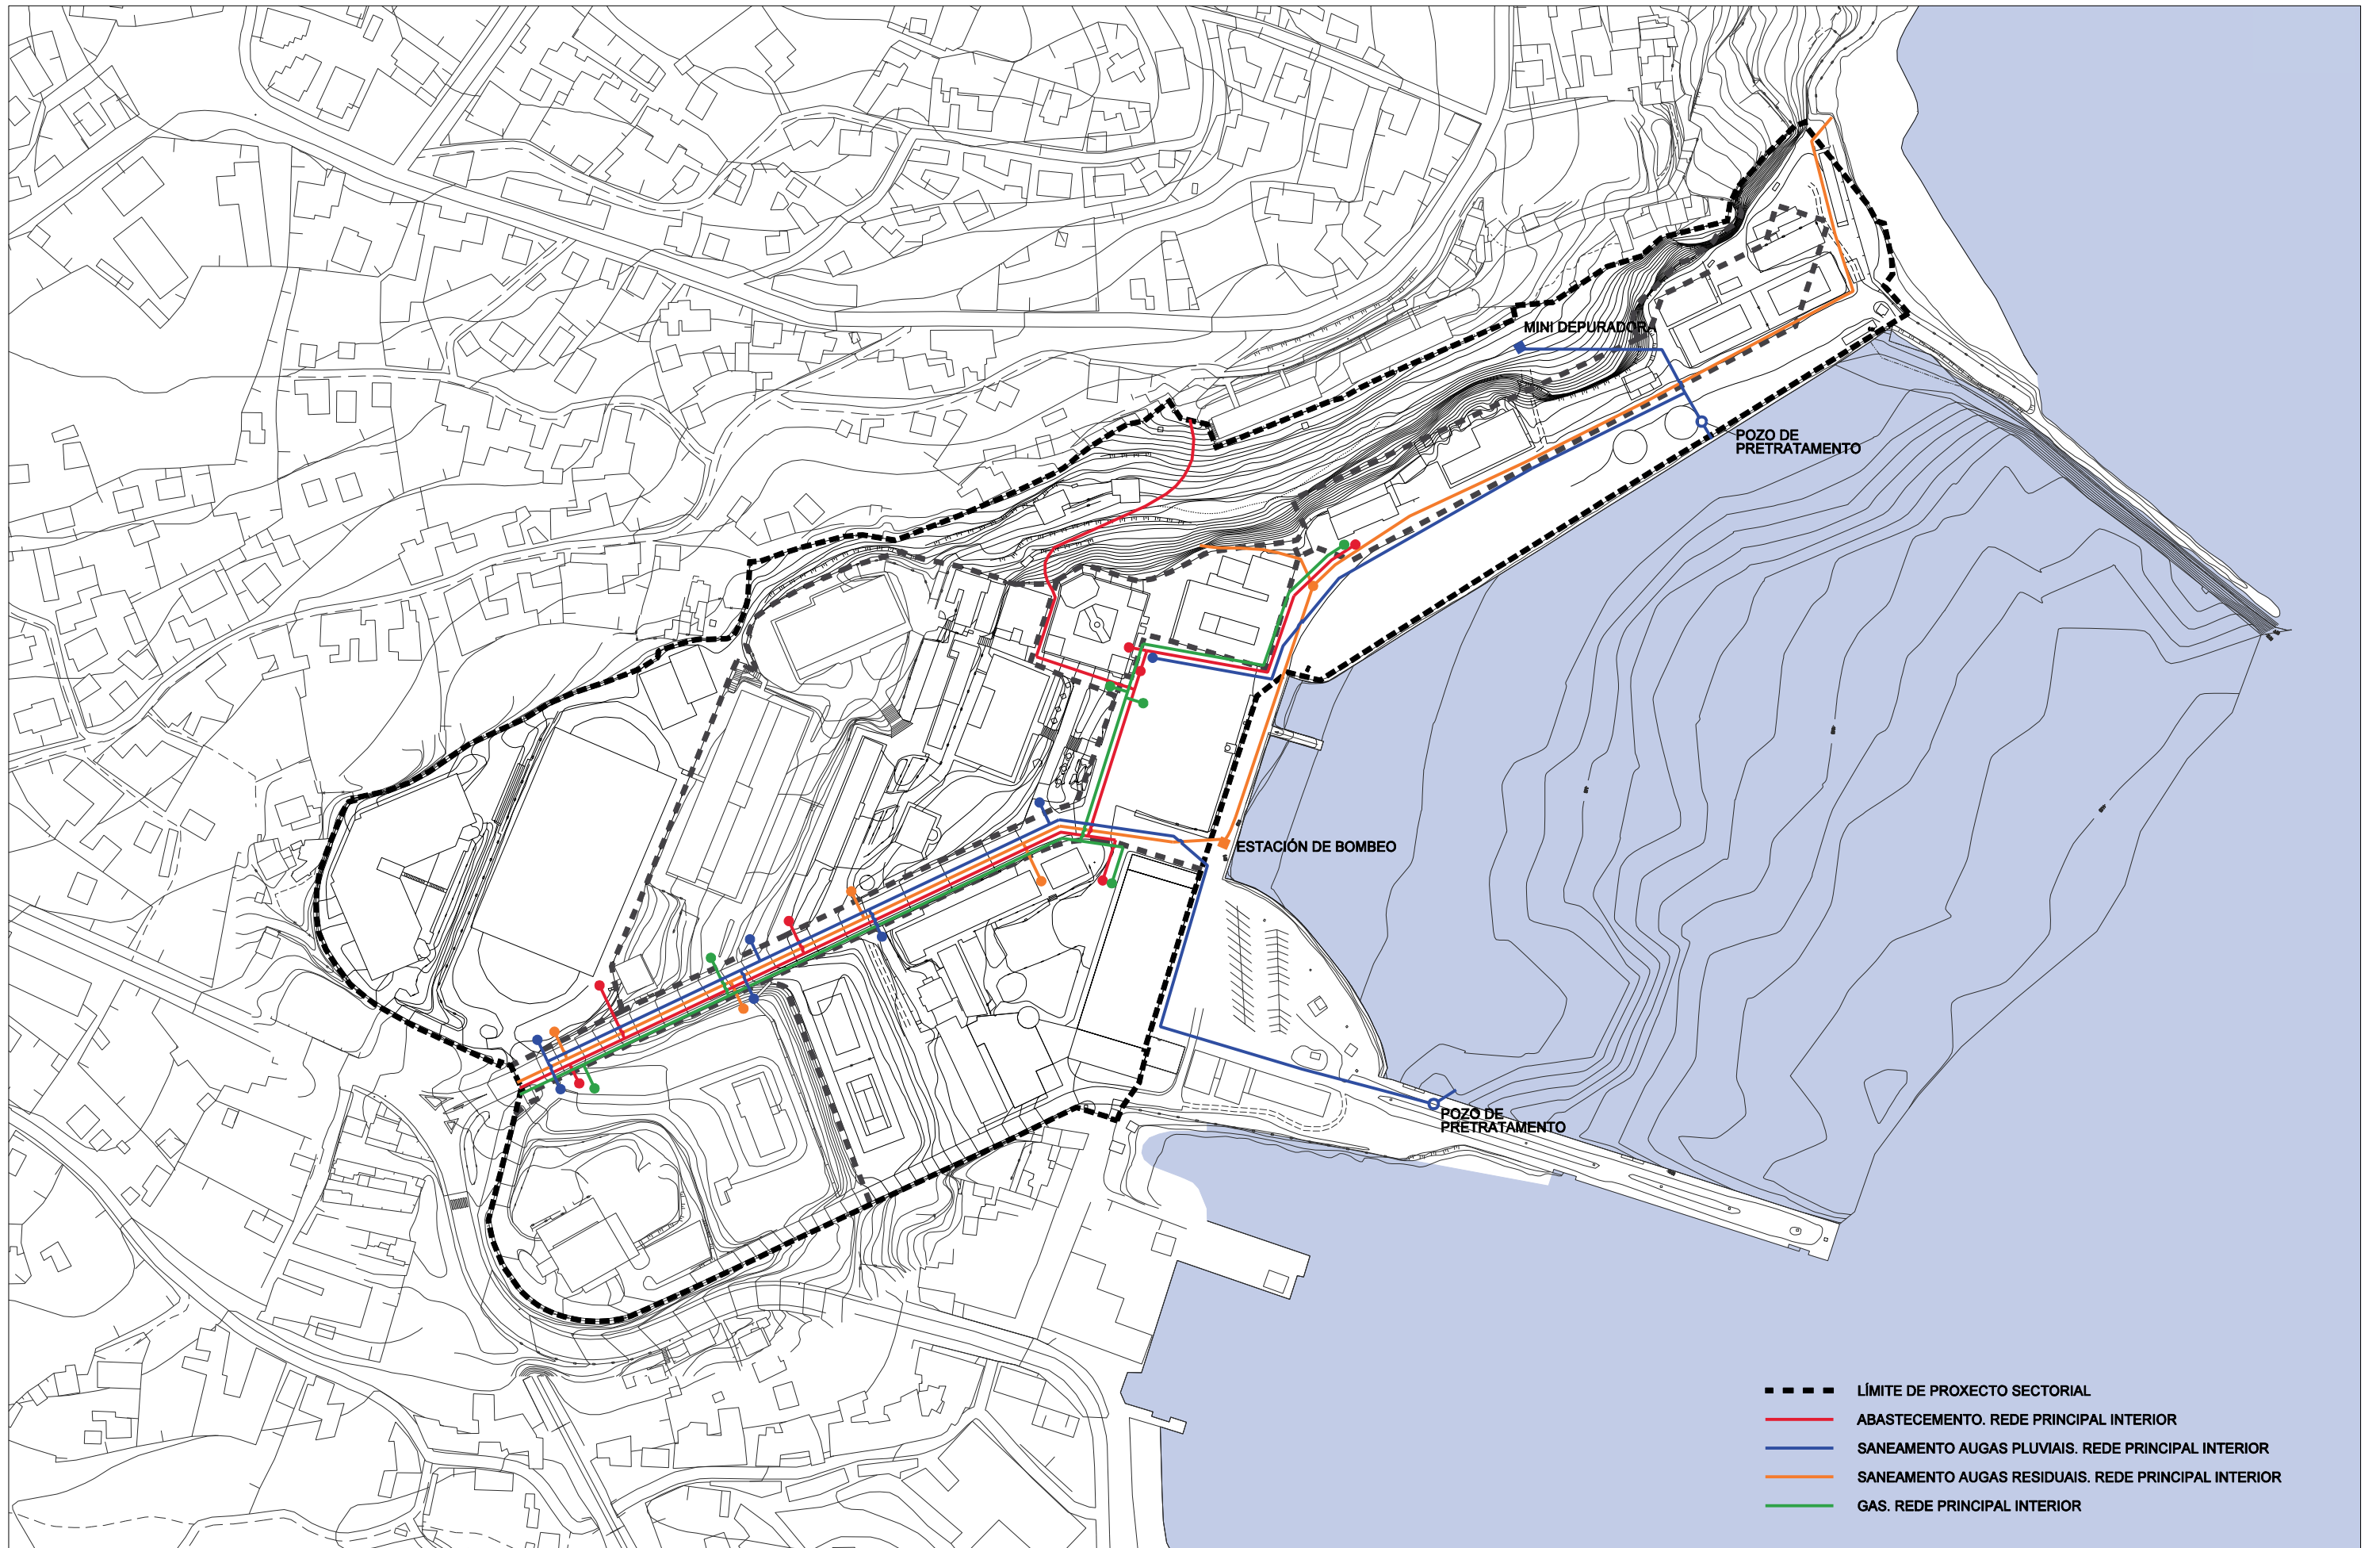

- LÍMITE DE PROXECTO SECTORIAL
- ABASTECIMIENTO. REDE PRINCIPAL INTERIOR
- SANEAMIENTO AUGAS PLUVIAIS. REDE PRINCIPAL INTERIOR
- SANEAMIENTO AUGAS RESIDUAIS. REDE PRINCIPAL INTERIOR
- GAS. REDE PRINCIPAL INTERIOR

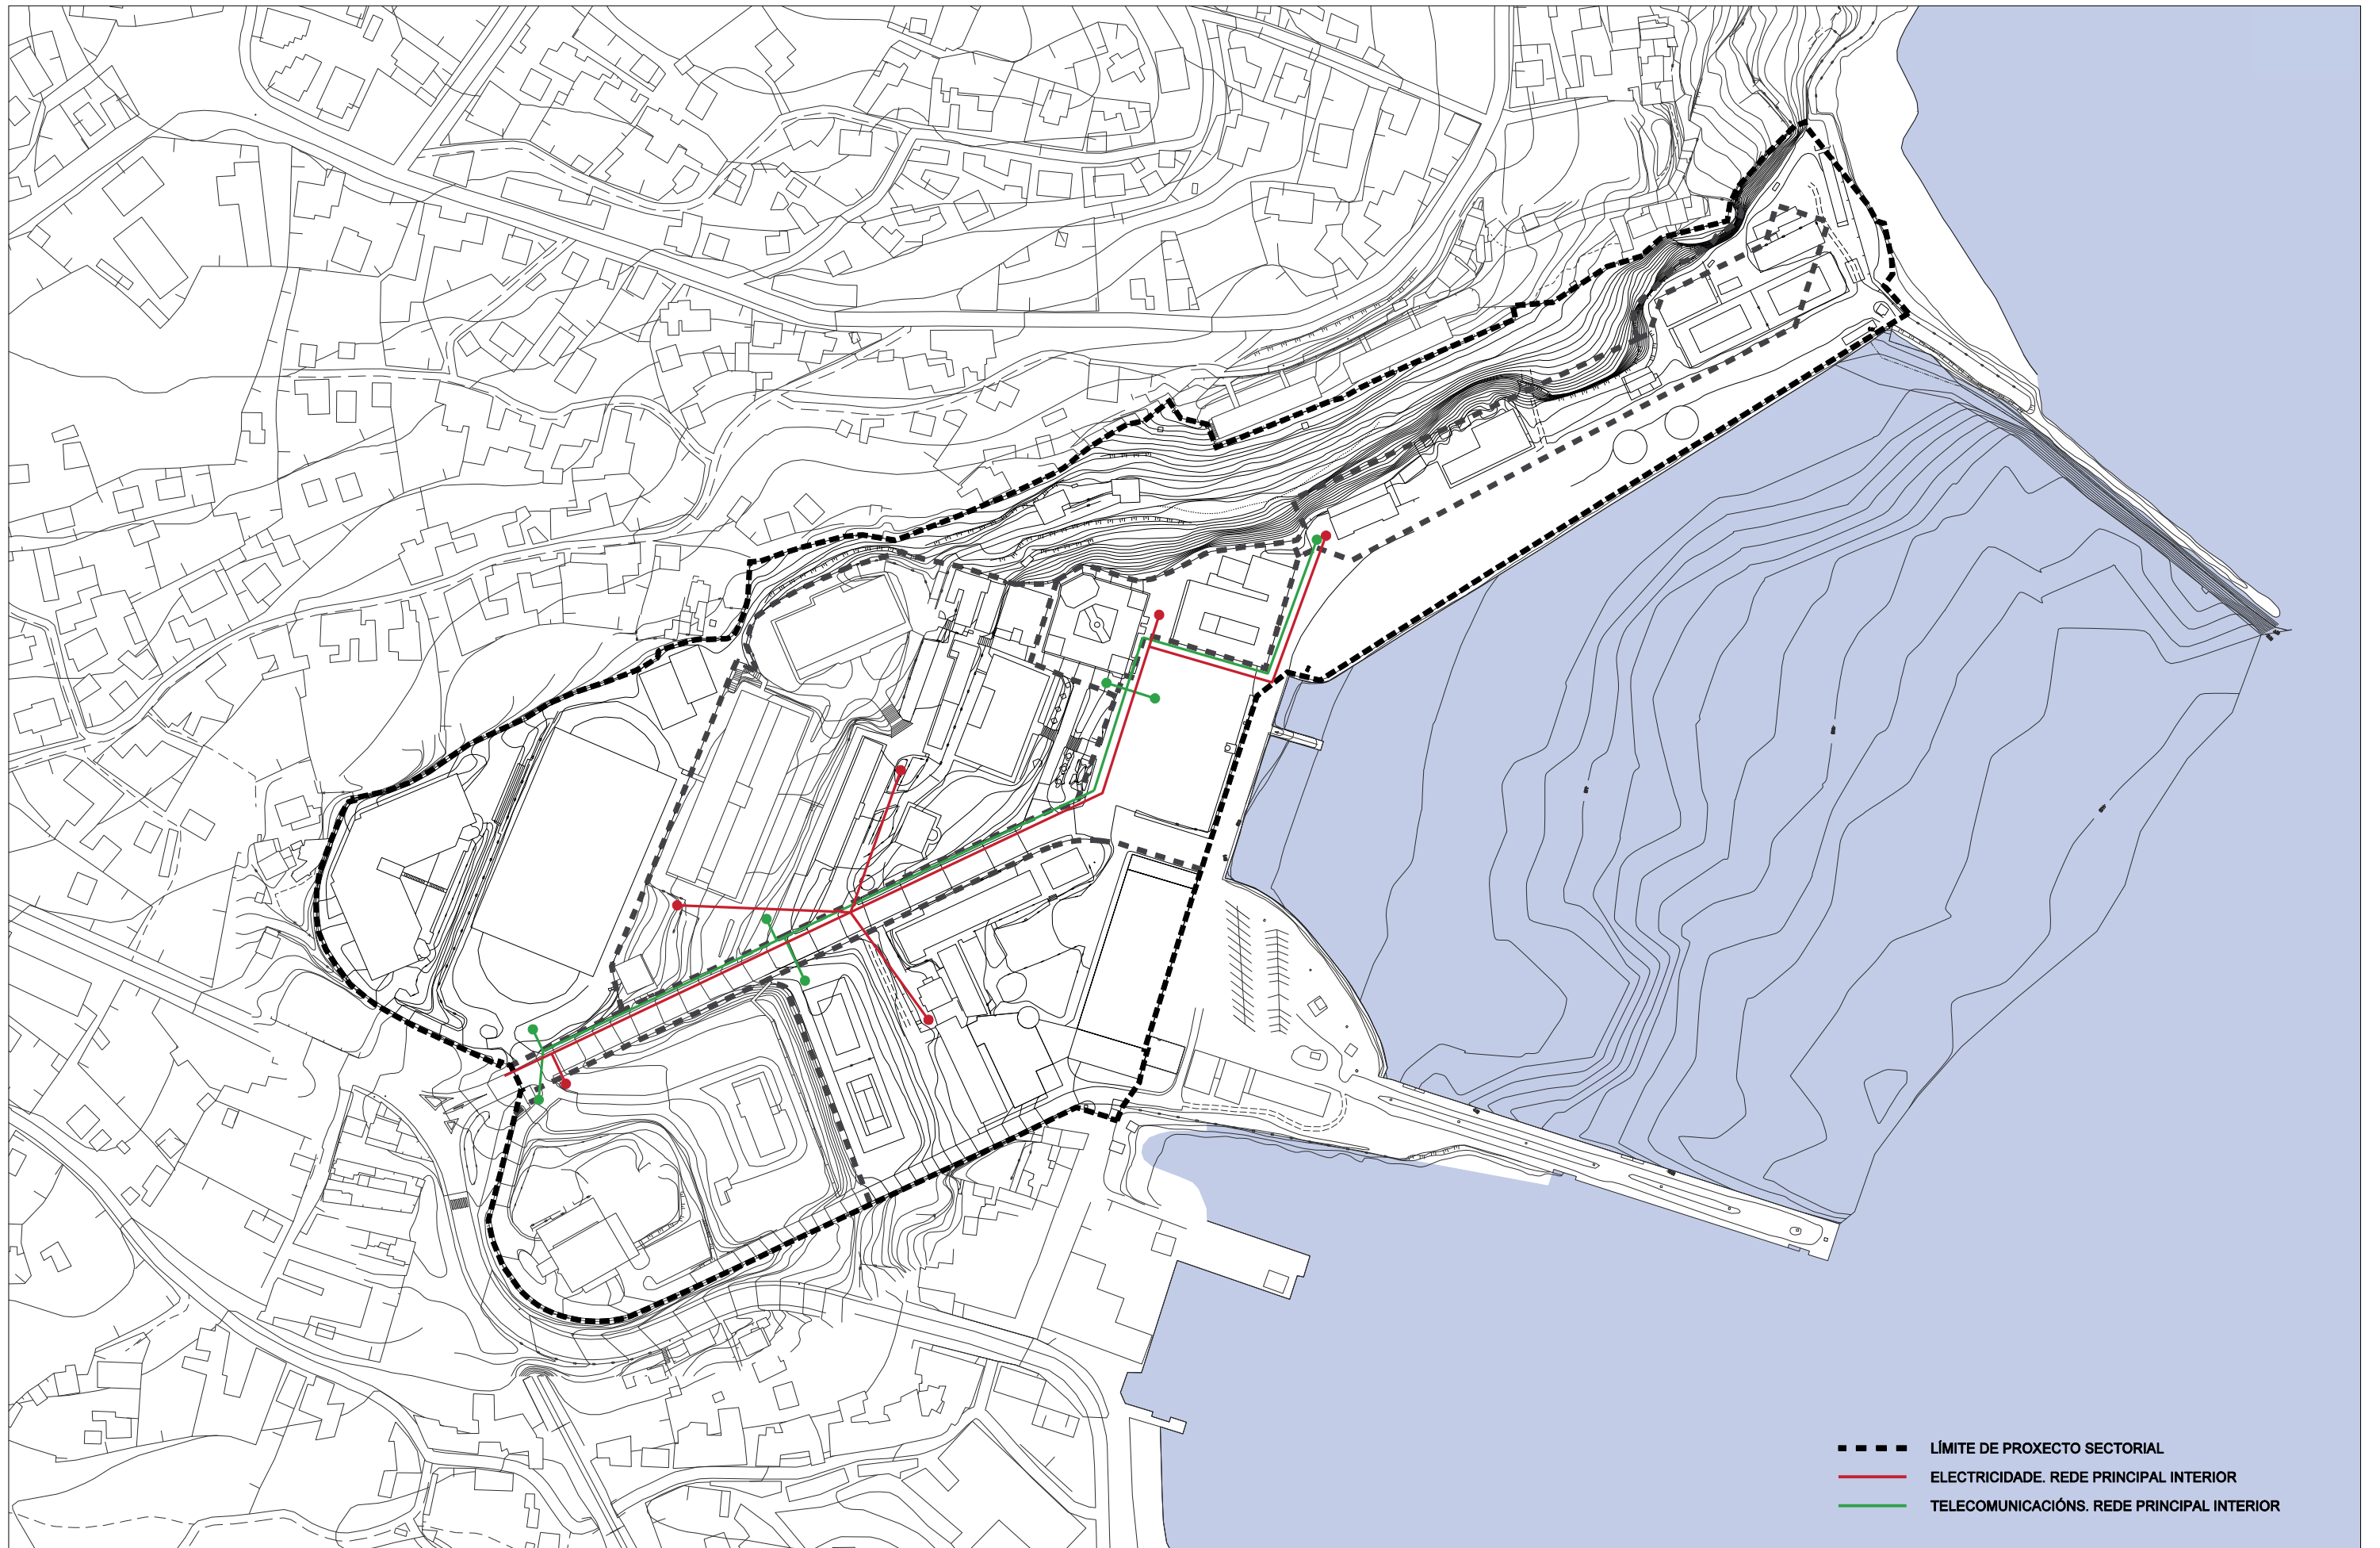

- LÍMITE DE PROXECTO SECTORIAL
- ELECTRICIDADE. REDE PRINCIPAL INTERIOR
- TELECOMUNICACIÓN. REDE PRINCIPAL INTERIOR



MINISTERIO
DE CIENCIA, INNOVACIÓN
Y UNIVERSIDADES



ARQUITECTA
CRISTINA GARCÍA FONTÁN

PROYECTO PS-2 ÁREA CIENTÍFICO TECNOLÓGICA 1, ETEA VIGO


1:2.500 (DIN-A3)



FUENTE: Cartografía
del Plan Sectorial de
Ordenación Territorial

REDES Y SERVICIOS URBANOS
ELECTRICIDAD Y TELECOMUNICACIONES

109
FEBRERO 2020

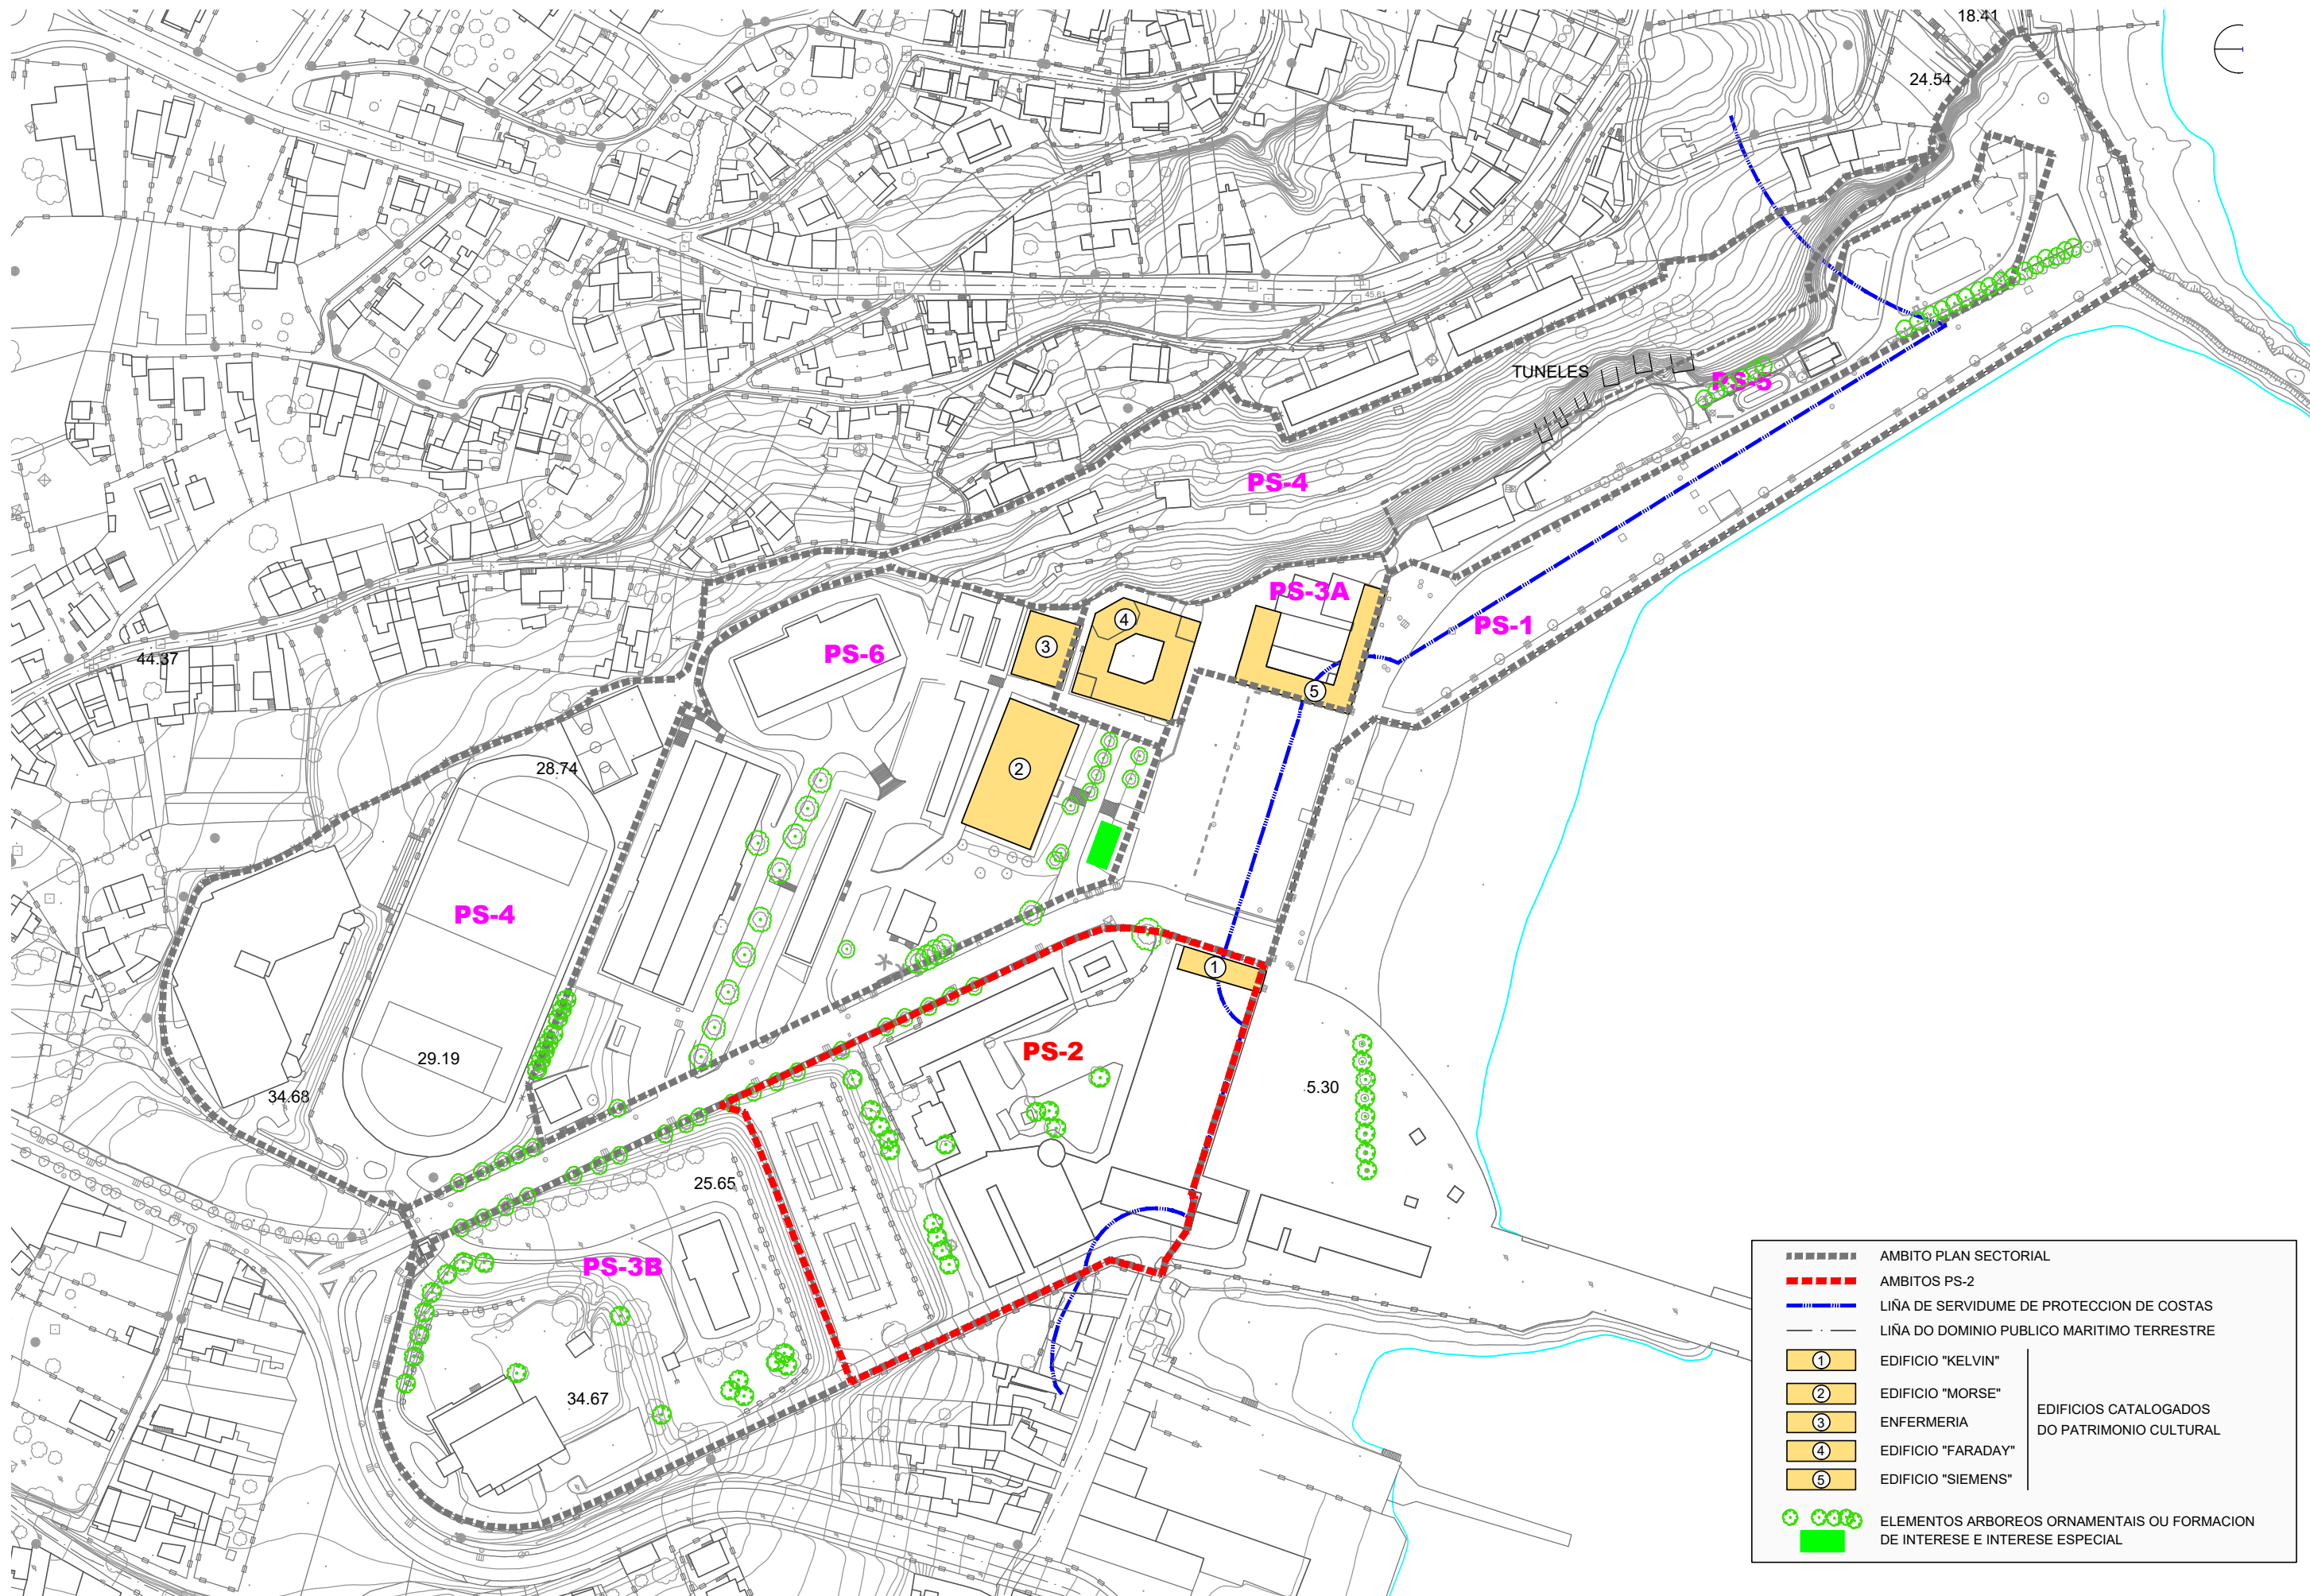

■■■■■	AMBITO PLAN SECTORIAL
---	AMBITOS PS-2
---	LIÑA DE SERVIDUME DE PROTECCION DE COSTAS
---	LIÑA DO DOMINIO PUBLICO MARITIMO TERRESTRE
①	EDIFICIO "KELVIN"
②	EDIFICIO "MORSE"
③	ENFERMERIA
④	EDIFICIO "FARADAY"
⑤	EDIFICIO "SIEMENS"
⊗ ⊗ ⊗ ⊗	ELEMENTOS ARBOREOS ORNAMENTAIS OU FORMACION DE INTERESE E INTERESE ESPECIAL

EDIFICIOS CATALOGADOS DO PATRIMONIO CULTURAL

CVE: 4BNH02HE51
Verificación: <https://sede.munta.es/cve>





- Intermareal
- Costeira
- Mellora ambiental e pasaxística
- Ordenación
- Corredor ecolóxico
- Rede de Espazos Naturais
- Espazos de interese

- Ámbito
- Hidrografía

- Faros
- Bens de Interese Cultural
- Arquitectura industrial, militar e marítima
- Patrimonio arqueolóxico
- Patrimonio etnográfico
- Puntos de observación

- Asentamentos de carácter fundacional
- Desenvolvemento periférico
- Asentamento funcional
- Agregado urbano
- Nova agrupación
- Outras edificacións

- Lámina de auga do porto
- Zona portuaria
- Pista de aterraxe
- Zona aeroportuaria
- EDAR

- Ferrocarril
- AVE
- Autoestradas e autovías
- Corredores e vías rápidas
- Outras estradas
- Pistas e camiños



- ÁMBITO PLAN SECTORIAL
- ÁMBITO PROXECTOS SECTORIAIS
- ÁMBITO PS-2

NOTA: COPIA DO PLANO BL.07. MODELO TERRITORIAL DO PLAN DE ORDENACIÓN DO LITORAL DE GALICIA



MINISTERIO DE CIENCIA, INNOVACIÓN Y UNIVERSIDADES



ARQUITECTA

CRISTINA GARCÍA FONTÁN

PROYECTO PS-2 ÁREA CIENTÍFICO TECNOLÓGICA 1, ETEA VIGO

1:10.000 (DIN-A3)



FUENTE: Cartografía del Plan de Ordenación do Litoral

PLAN DE ORDENACIÓN DO LITORAL

111
FEBRERO 2020



CVE: 4BNH02HE51
Verificación: <https://seda.xunta.es/cve>

-  RÍO PONTILLÓN ABERTO
-  RÍO PONTILLÓN CANALIZADO
-  VÍA DO FERROCARRIL
-  PRAIAS



MINISTERIO
DE CIENCIA, INNOVACIÓN
Y UNIVERSIDADES



ARQUITECTA
CRISTINA GARCÍA FONTÁN

PROYECTO PS-2 ÁREA CIENTÍFICO TECNOLÓGICA 1, ETEA VIGO
1:5.000 (DIN-A3)



Elaboración Propia

HIDROLOGÍA