





PLANOS DE ORDENACIÓN



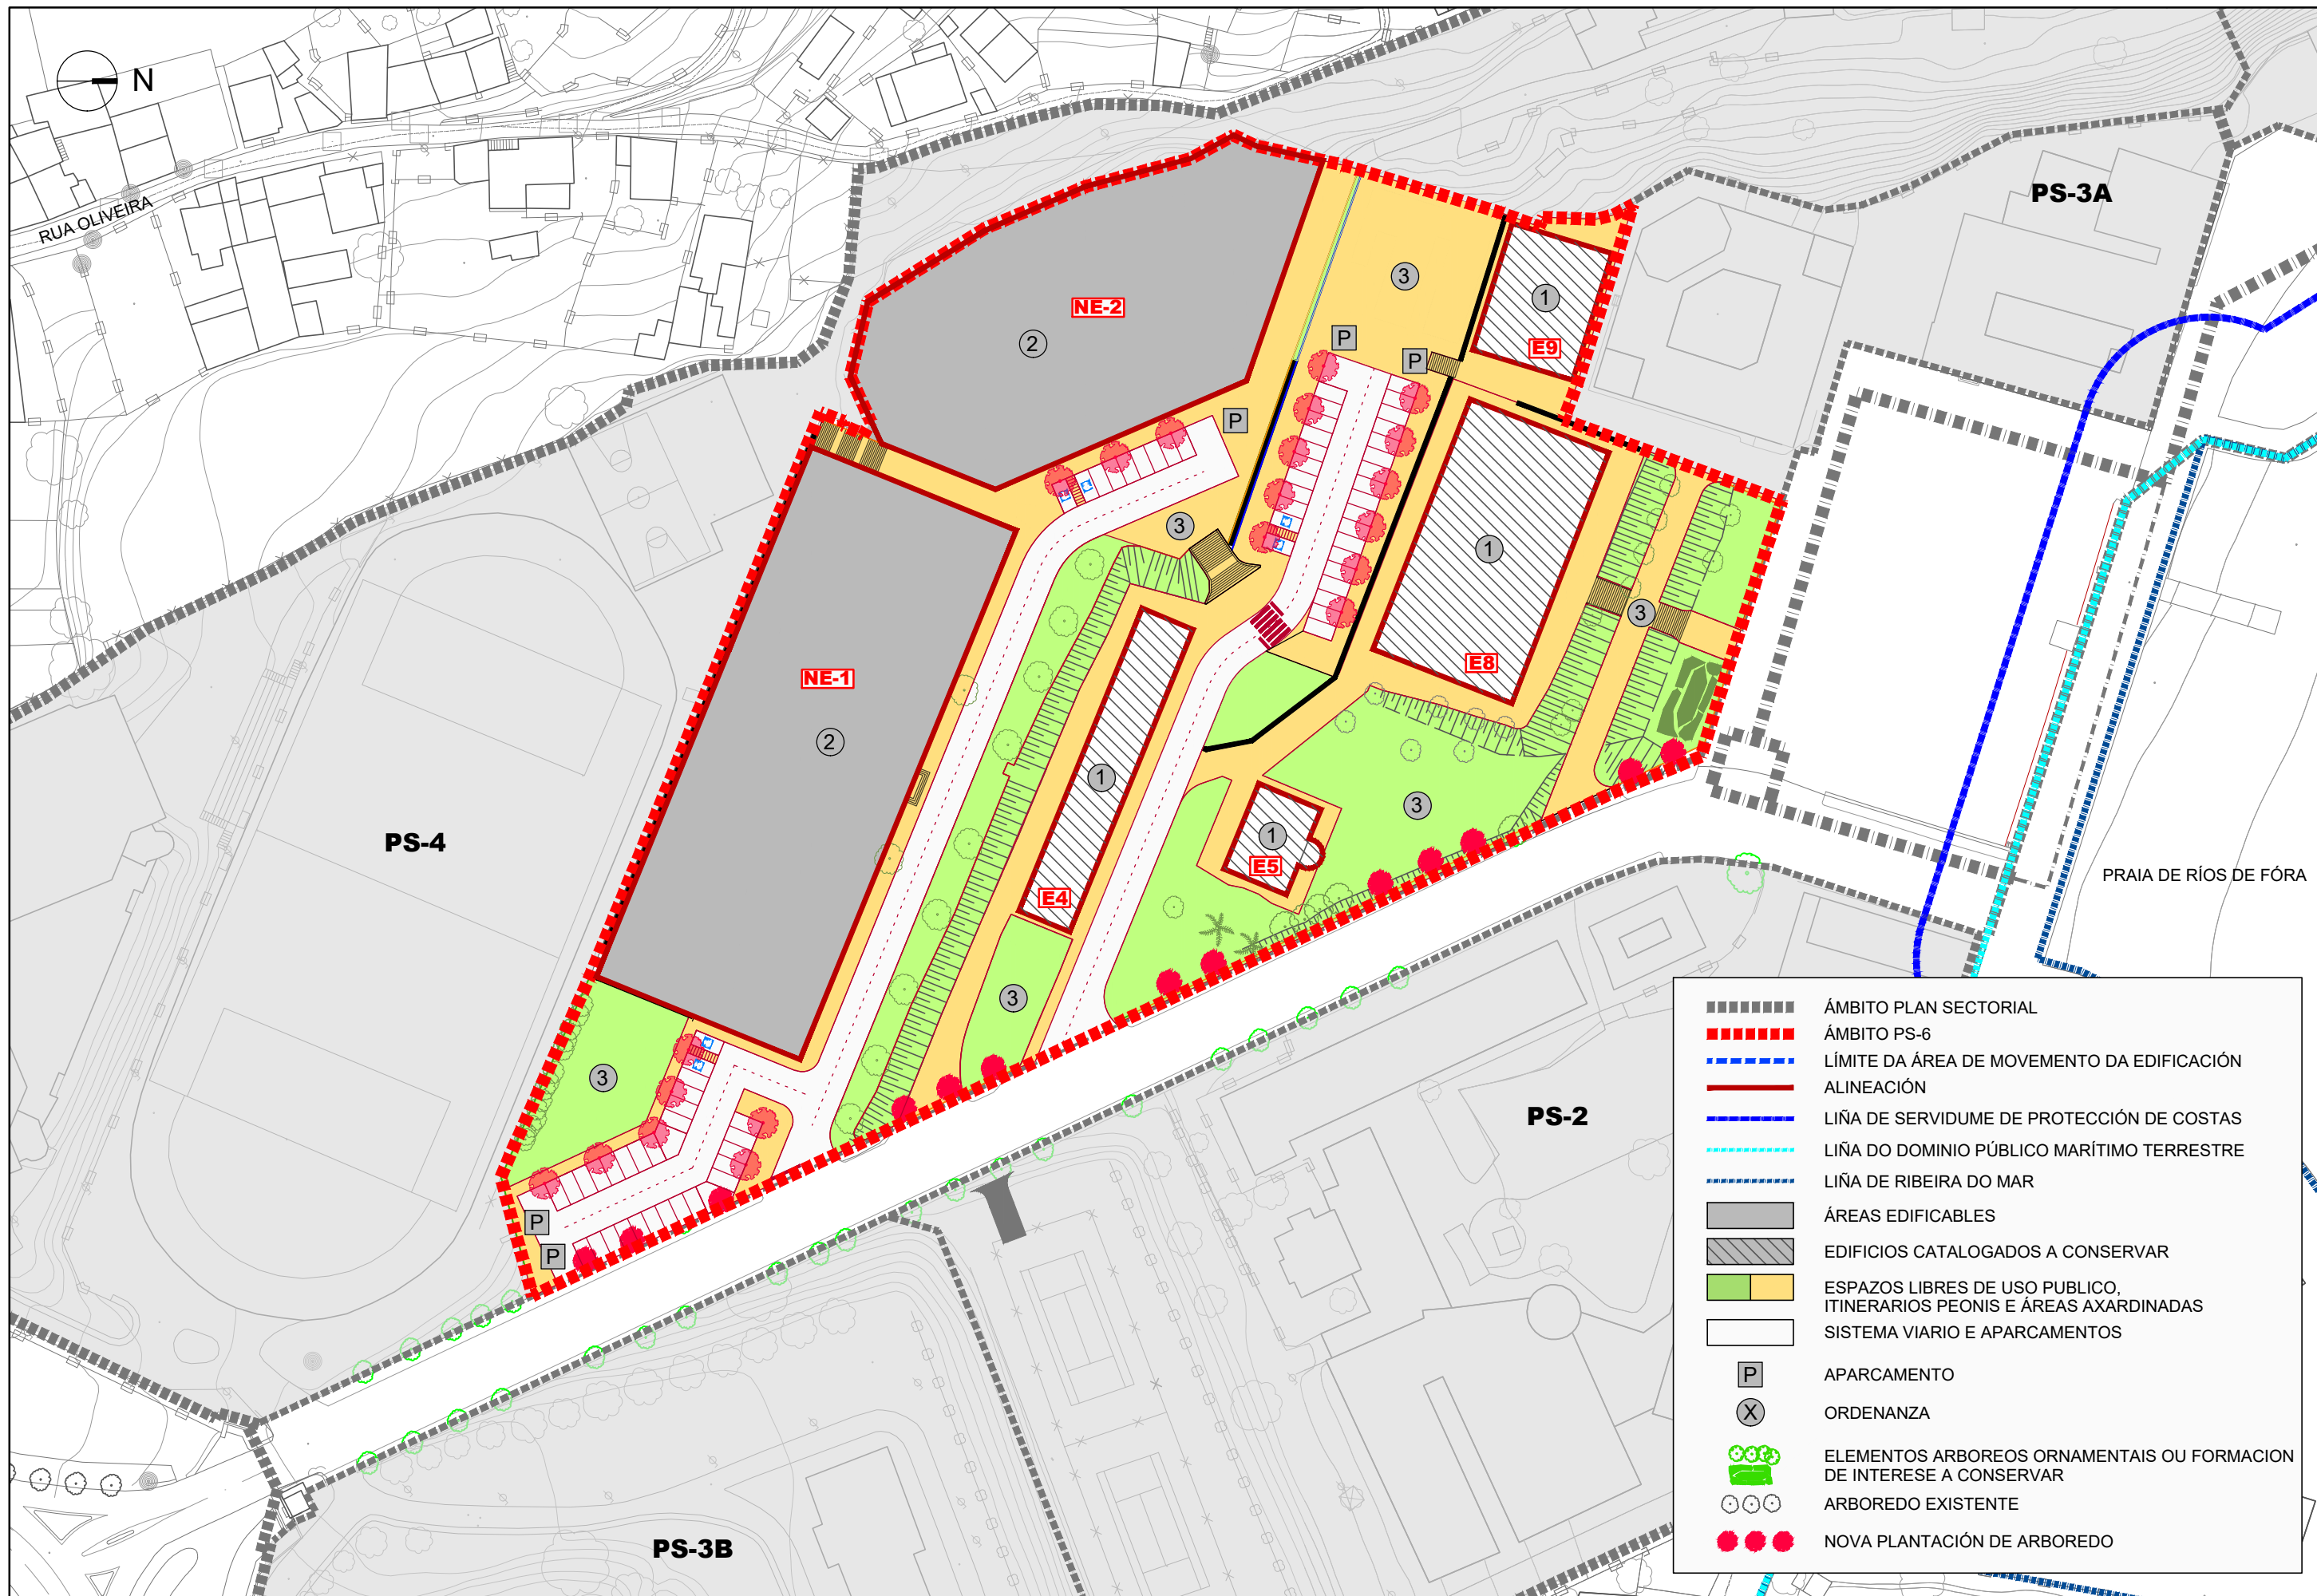


	ÁMBITO PLAN SECTORIAL
	ÁMBITO PS-6
	LÍMITE DA ÁREA DE MOVEMENTO DA EDIFICACIÓN
	ALINEACIÓN
	LIÑA DE SERVIDUME DE PROTECCIÓN DE COSTAS
	LIÑA DO DOMINIO PÚBLICO MARÍTIMO TERRESTRE
	LIÑA DE RIBEIRA DO MAR
	ÁREAS EDIFICABLES
	EDIFICIOS CATALOGADOS A CONSERVAR
	ESPAZOS LIBRES DE USO PÚBLICO, ITINERARIOS PEONIS E ÁREAS AXARDINADAS
	SISTEMA VIARIO E APARCAMENTOS
	APARCAMENTO
	ORDENANZA
	ELEMENTOS ARBOREOS ORNAMENTAIS OU FORMACION DE INTERESE A CONSERVAR
	ARBOREDO EXISTENTE
	NOVA PLANTACIÓN DE ARBOREDO

CVE: cet1C93P16
 Verificación: https://sede.xunta.es/cve

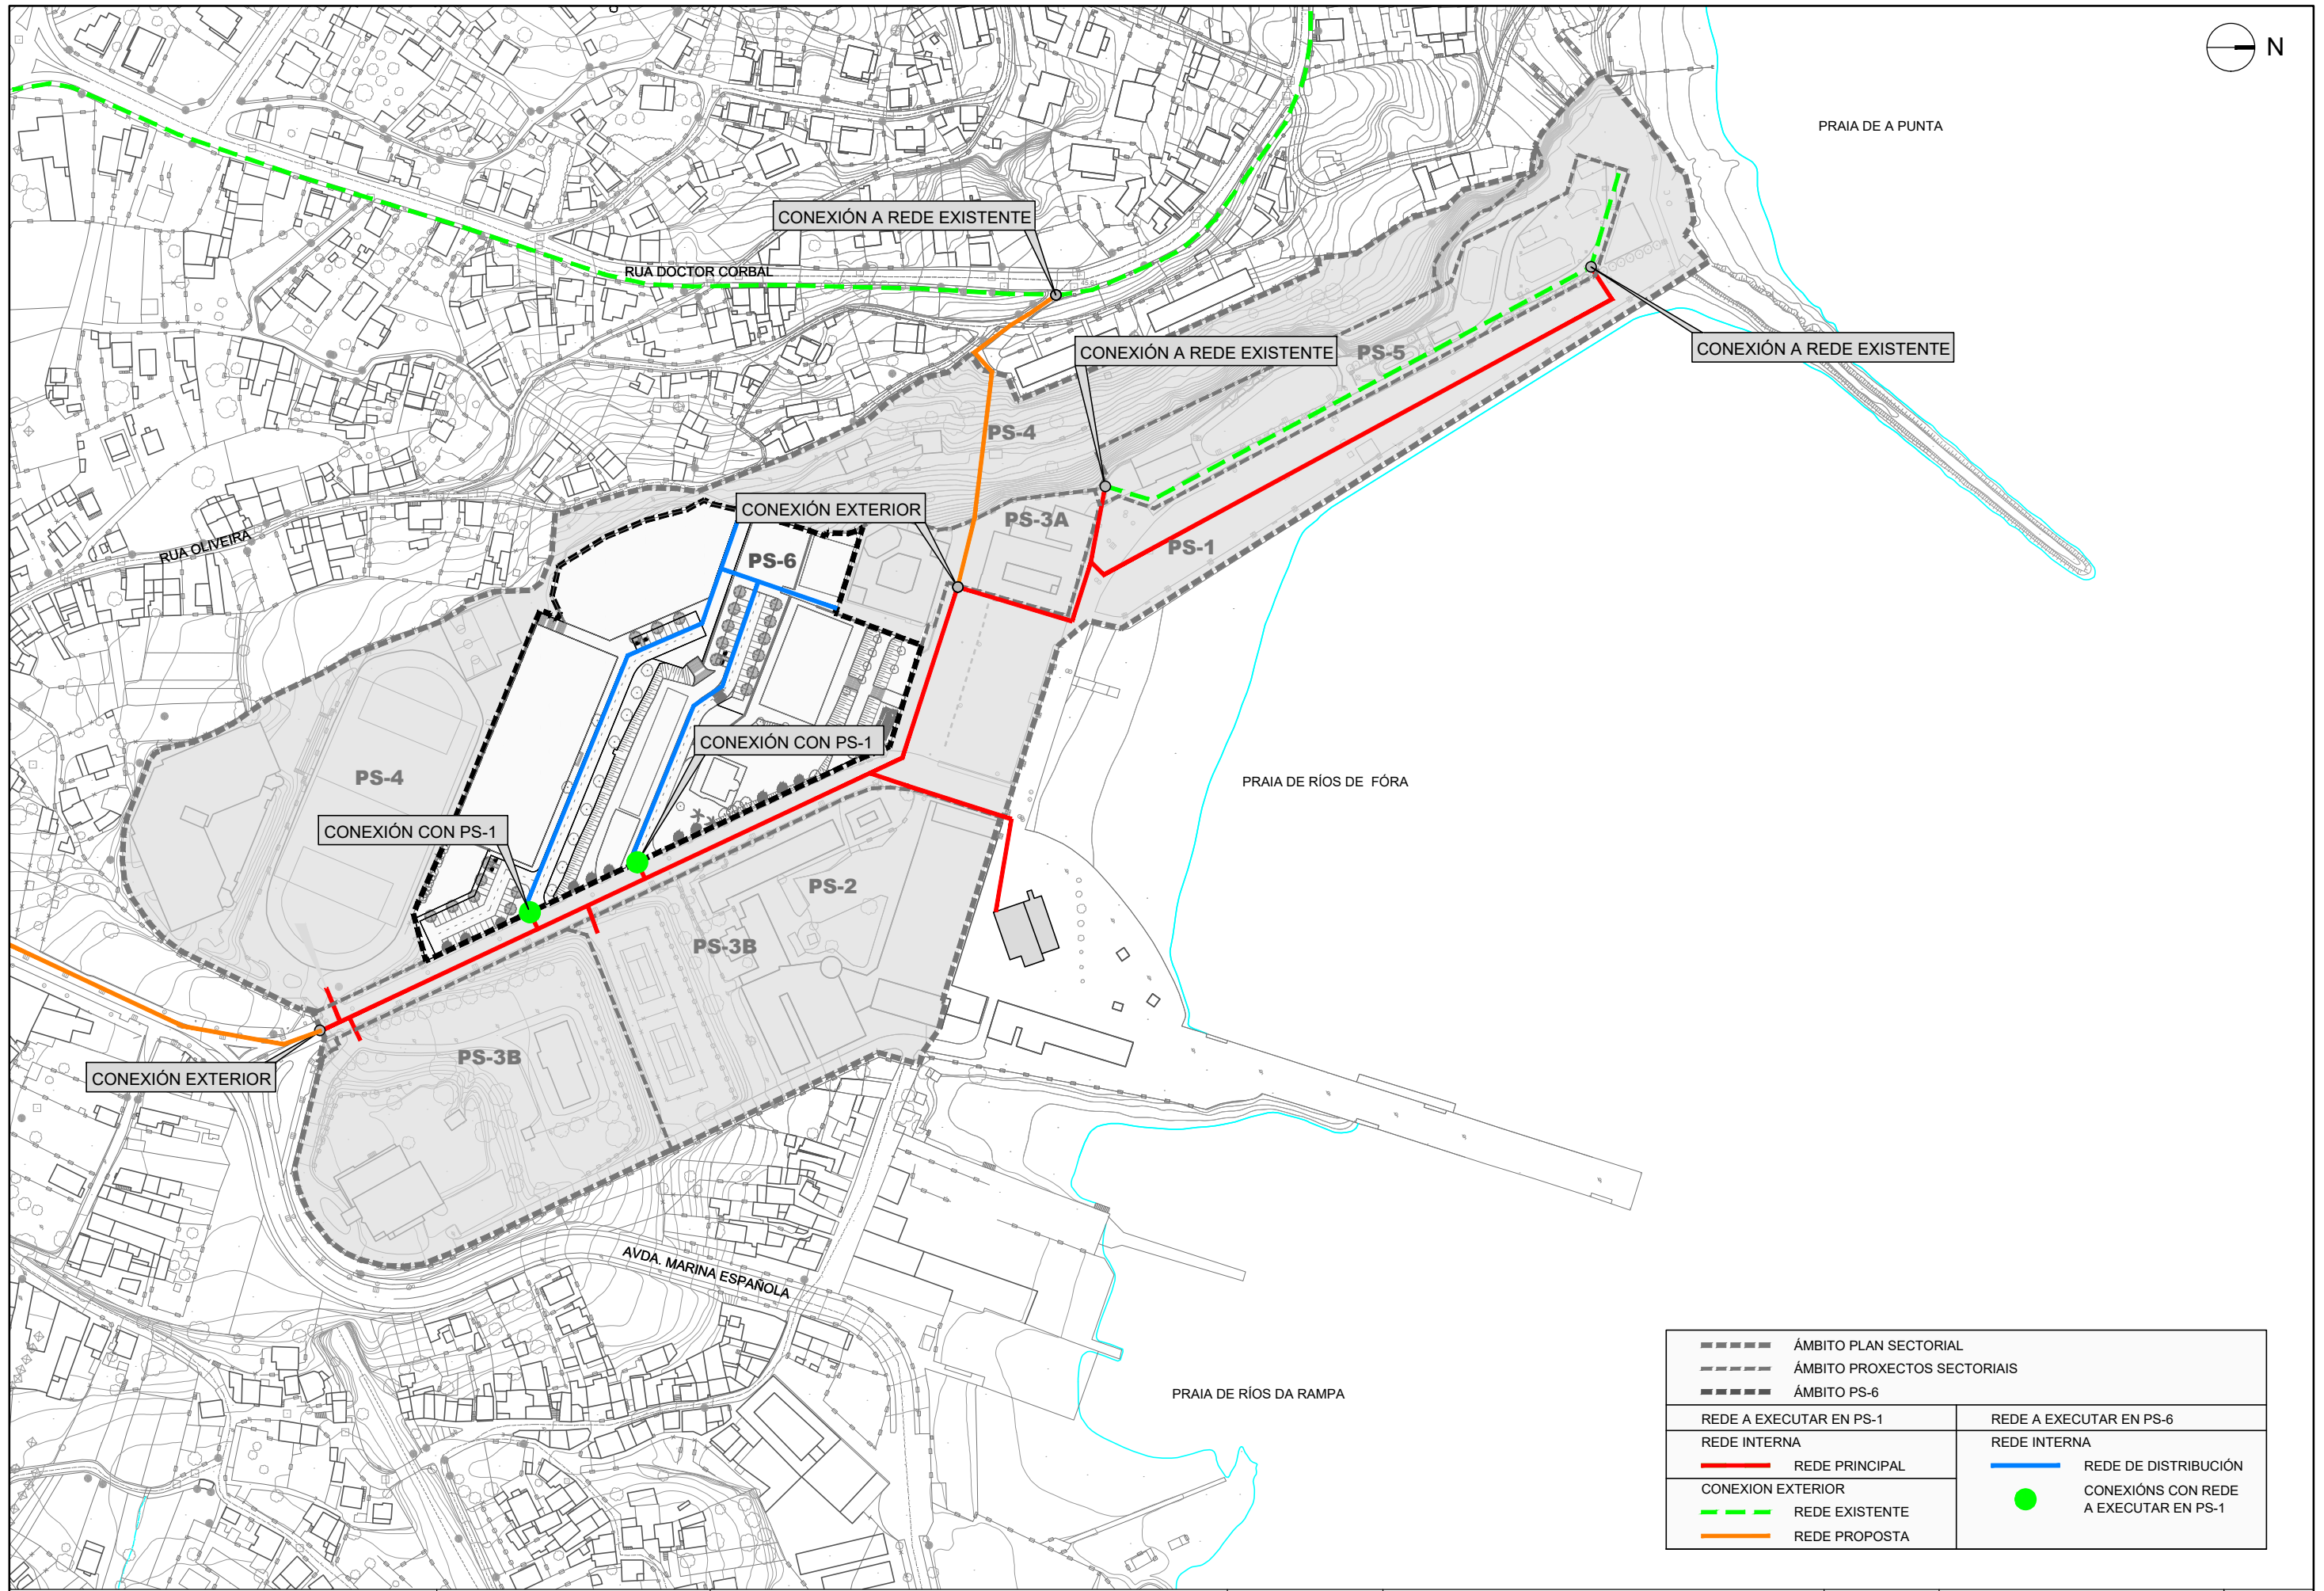


<p>----- ÁMBITO PLAN SECTORIAL</p> <p>----- ÁMBITO PROXECTOS SECTORIAIS</p> <p>----- ÁMBITO PS-6</p>	
<p>REDE A EXECUTAR EN PS-1</p> <p>REDE INTERNA</p> <p>REDE PRINCIPAL</p> <p>CONEXION EXTERIOR</p> <p>REDE EXISTENTE</p> <p>REDE PROPOSTA</p>	<p>REDE A EXECUTAR EN PS-6</p> <p>REDE INTERNA</p> <p>REDE DE DISTRIBUCIÓN</p> <p>CONEXIÓNS CON REDE A EXECUTAR EN PS-1</p>

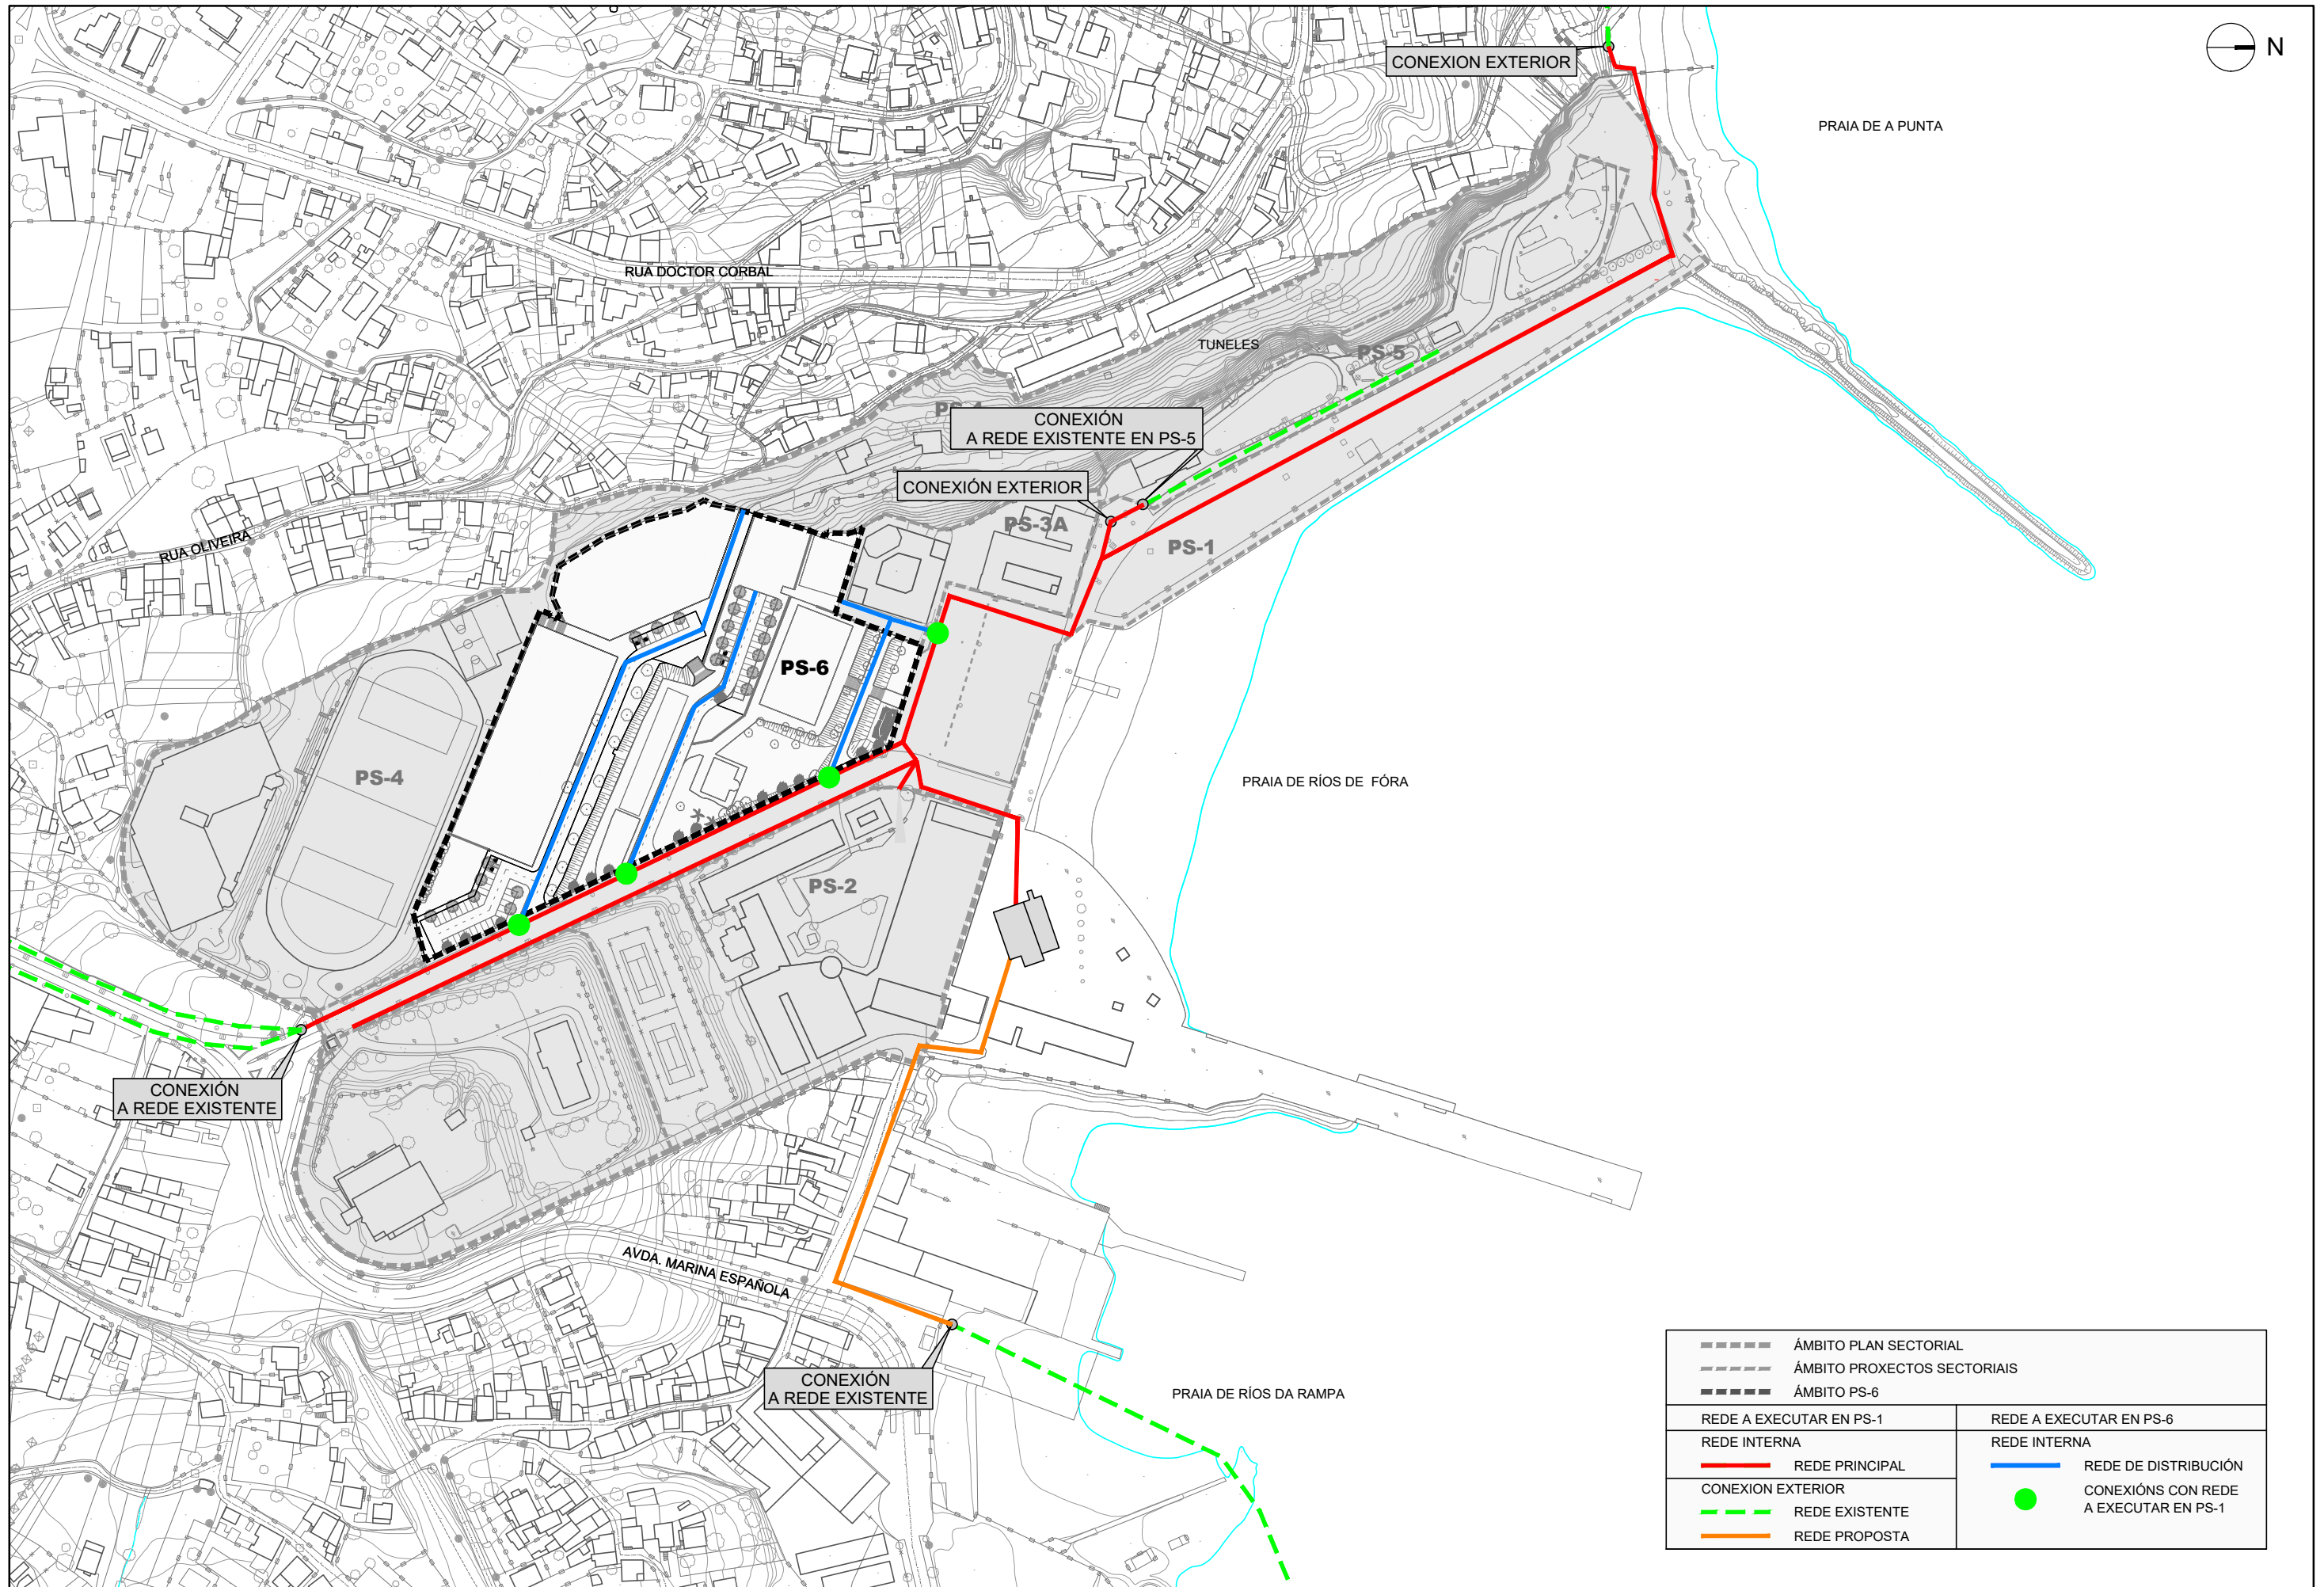


-----	ÁMBITO PLAN SECTORIAL	-----	ÁMBITO PROXECTOS SECTORIAIS
-----	ÁMBITO PS-6		
REDE A EXECUTAR EN PS-1		REDE A EXECUTAR EN PS-6	
REDE INTERNA		REDE INTERNA	
—	REDE PRINCIPAL	—	REDE DE DISTRIBUCIÓN
- - - -	CONEXION EXTERIOR REDE EXISTENTE	●	CONEXIÓNS CON REDE A EXECUTAR EN PS-1
- - - -	REDE PROPOSTA		

CVE: cettC93P16
Verificación: https://sede.xunta.es/cve



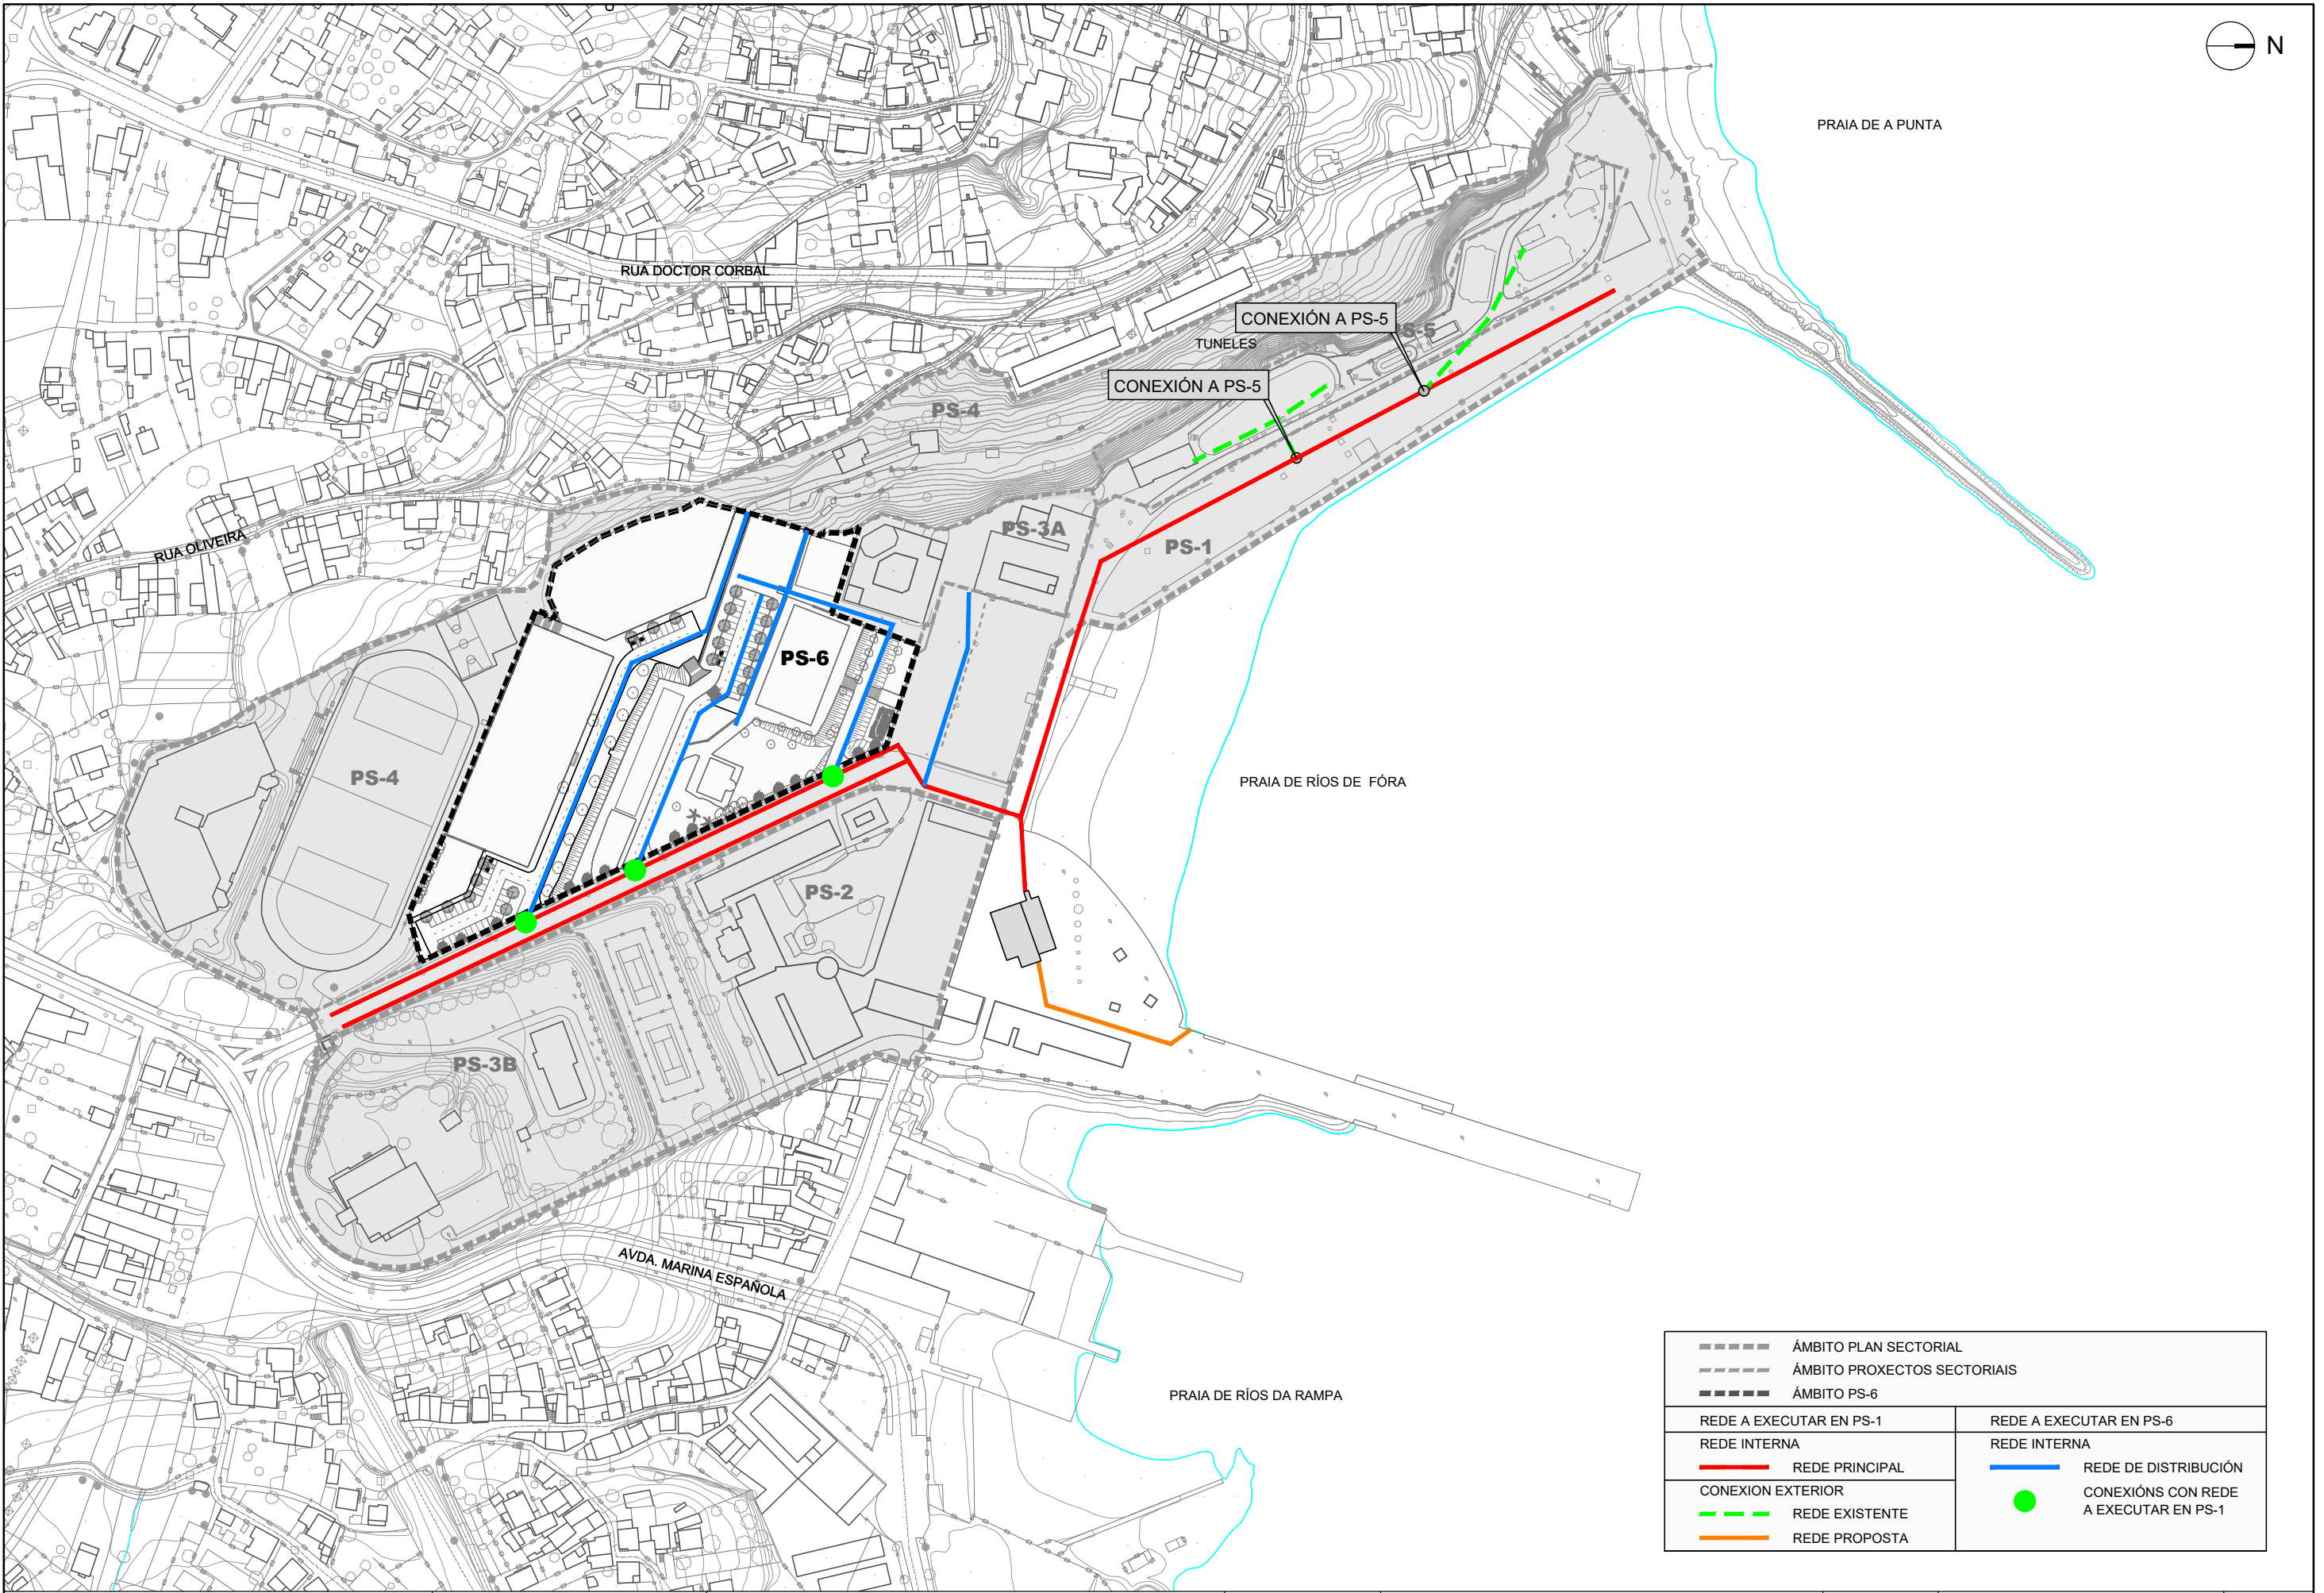


	ÁMBITO PLAN SECTORIAL		ÁMBITO PROXECTOS SECTORIAIS
	ÁMBITO PS-6		
REDE A EXECUTAR EN PS-1		REDE A EXECUTAR EN PS-6	
REDE INTERNA		REDE INTERNA	
	REDE PRINCIPAL		REDE DE DISTRIBUCIÓN
	REDE EXISTENTE		CONEXIÓNS CON REDE A EXECUTAR EN PS-1
	REDE PROPOSTA		

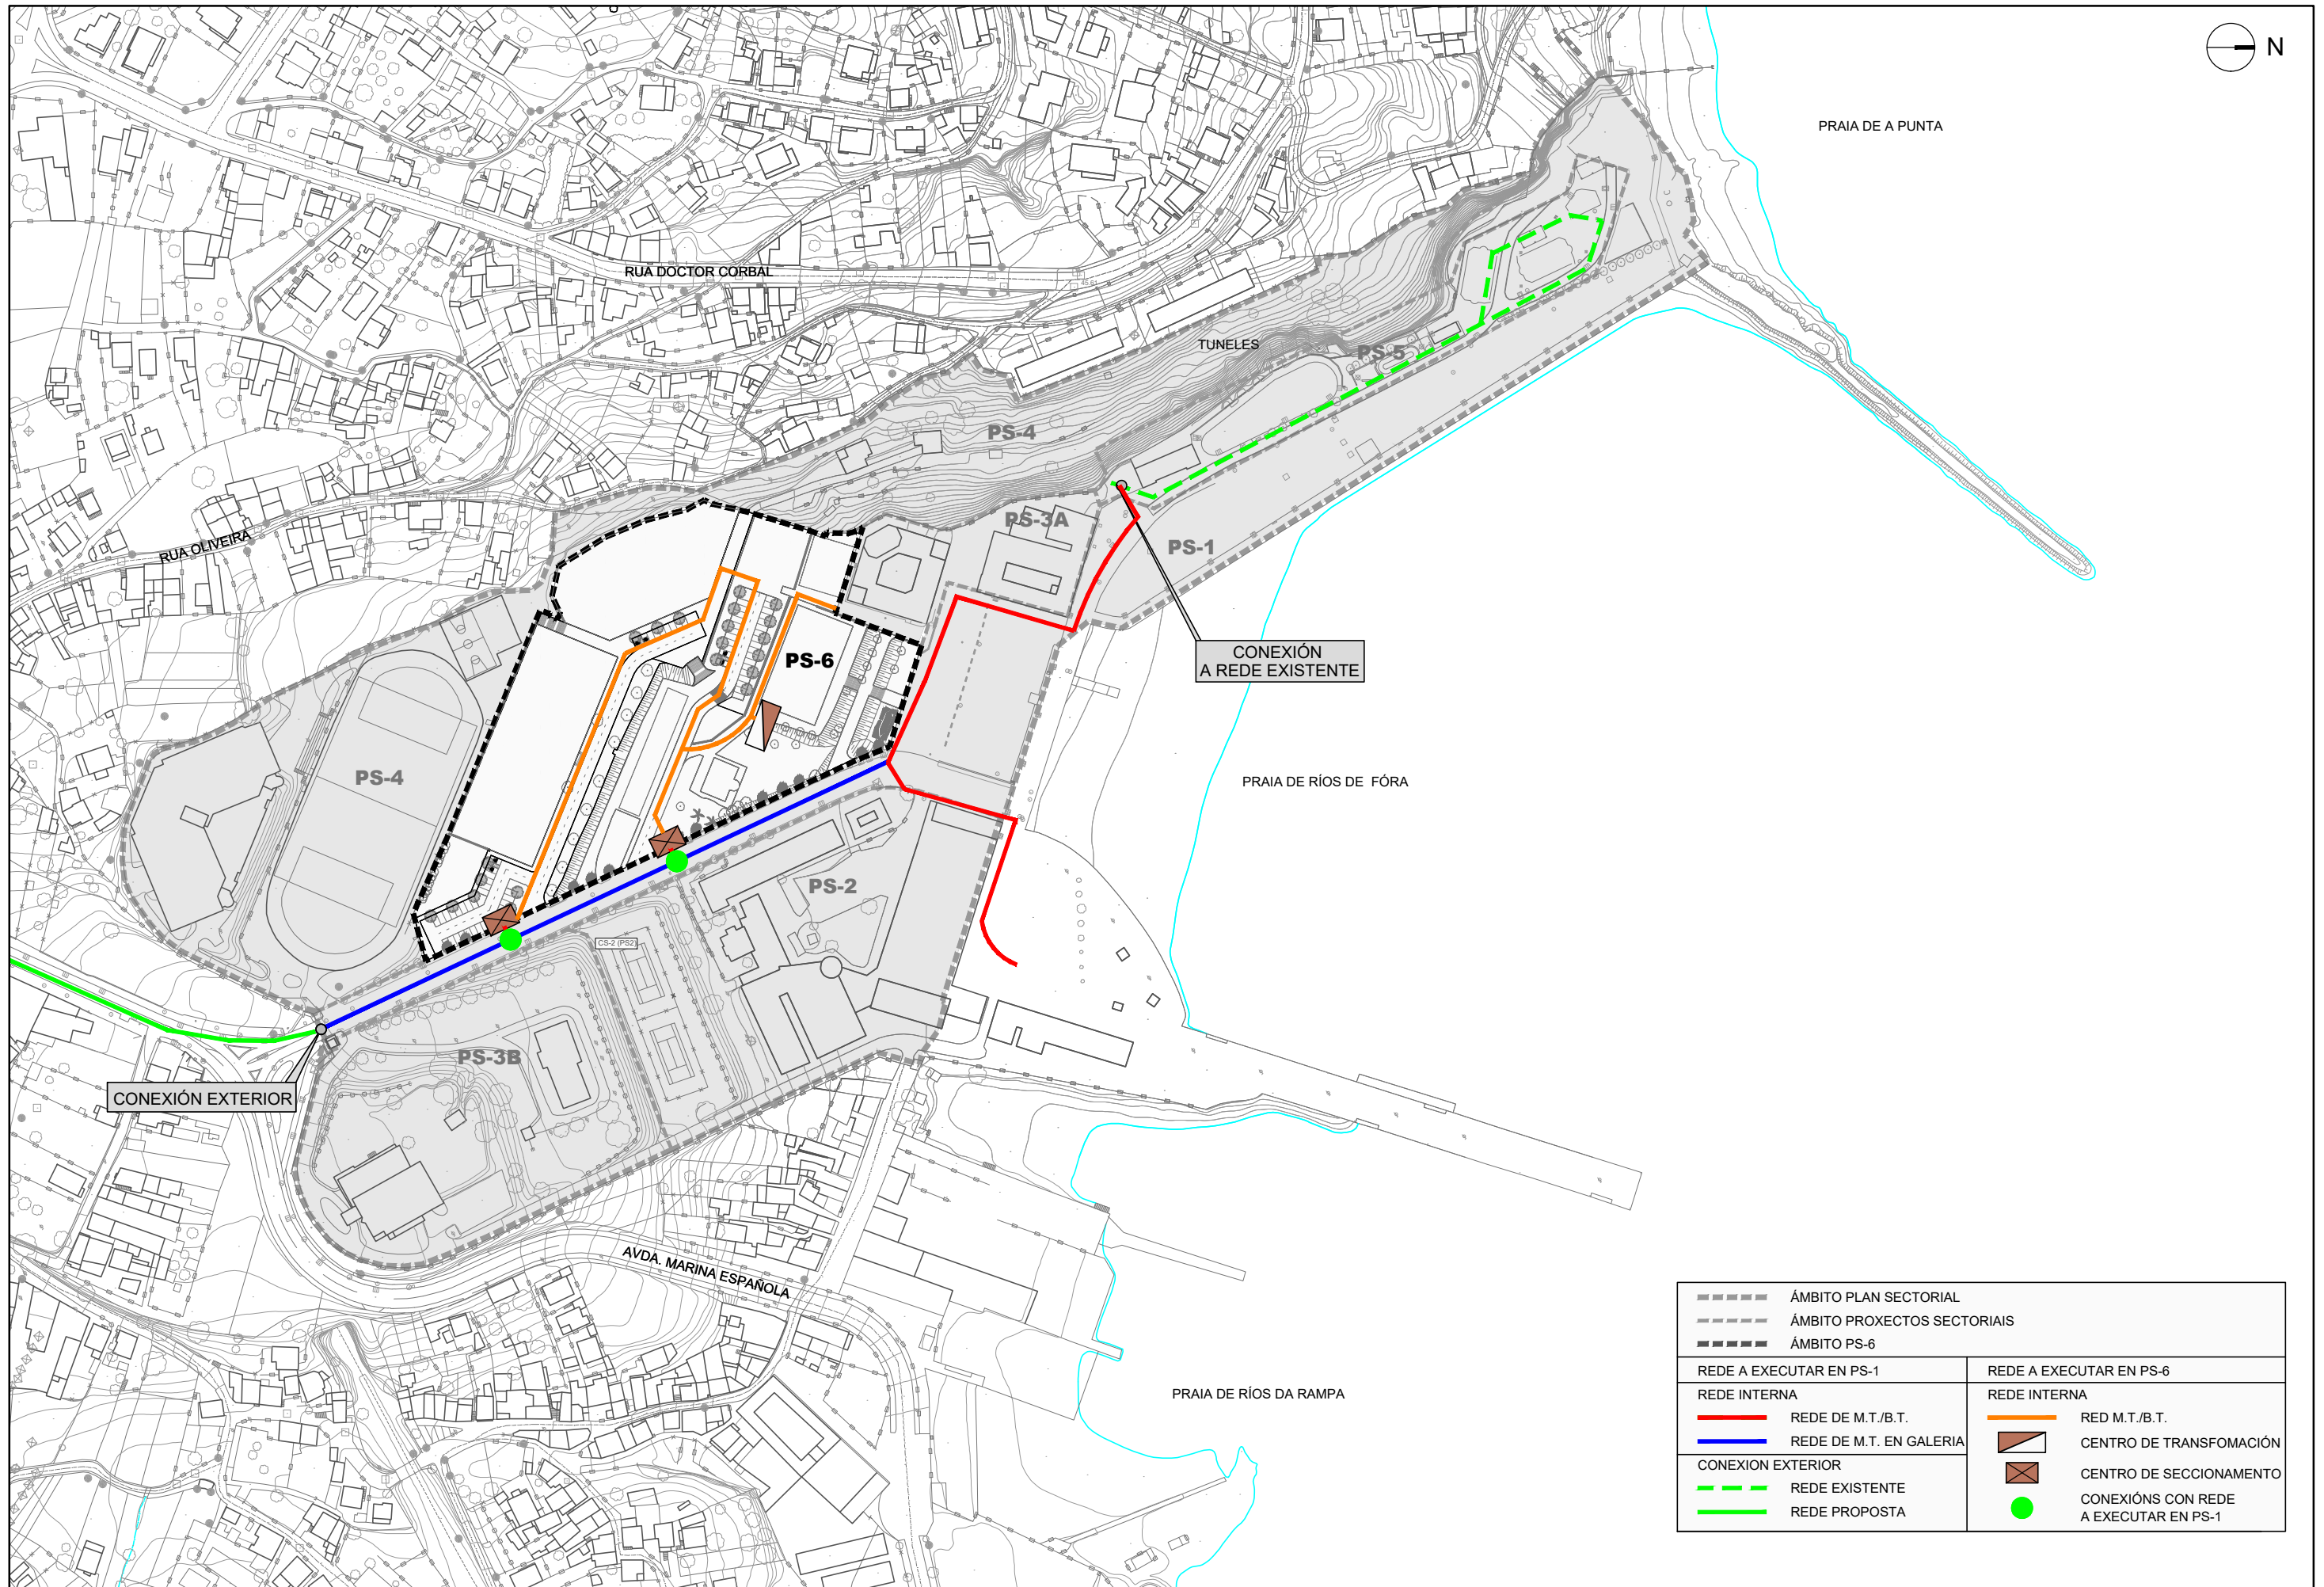


-----	ÁMBITO PLAN SECTORIAL	-----	ÁMBITO PROXECTOS SECTORIAIS
-----	ÁMBITO PS-6		
REDE A EXECUTAR EN PS-1		REDE A EXECUTAR EN PS-6	
REDE INTERNA		REDE INTERNA	
—	REDE DE M.T./B.T.	—	RED M.T./B.T.
—	REDE DE M.T. EN GALERIA	▭	CENTRO DE TRANSFORMACIÓN
---	CONEXION EXTERIOR	▭	CENTRO DE SECCIONAMENTO
---	REDE EXISTENTE	●	CONEXIÓNS CON REDE A EXECUTAR EN PS-1
---	REDE PROPOSTA		

CVE: cettC93P16
 Verificación: https://sede.xunta.es/cve



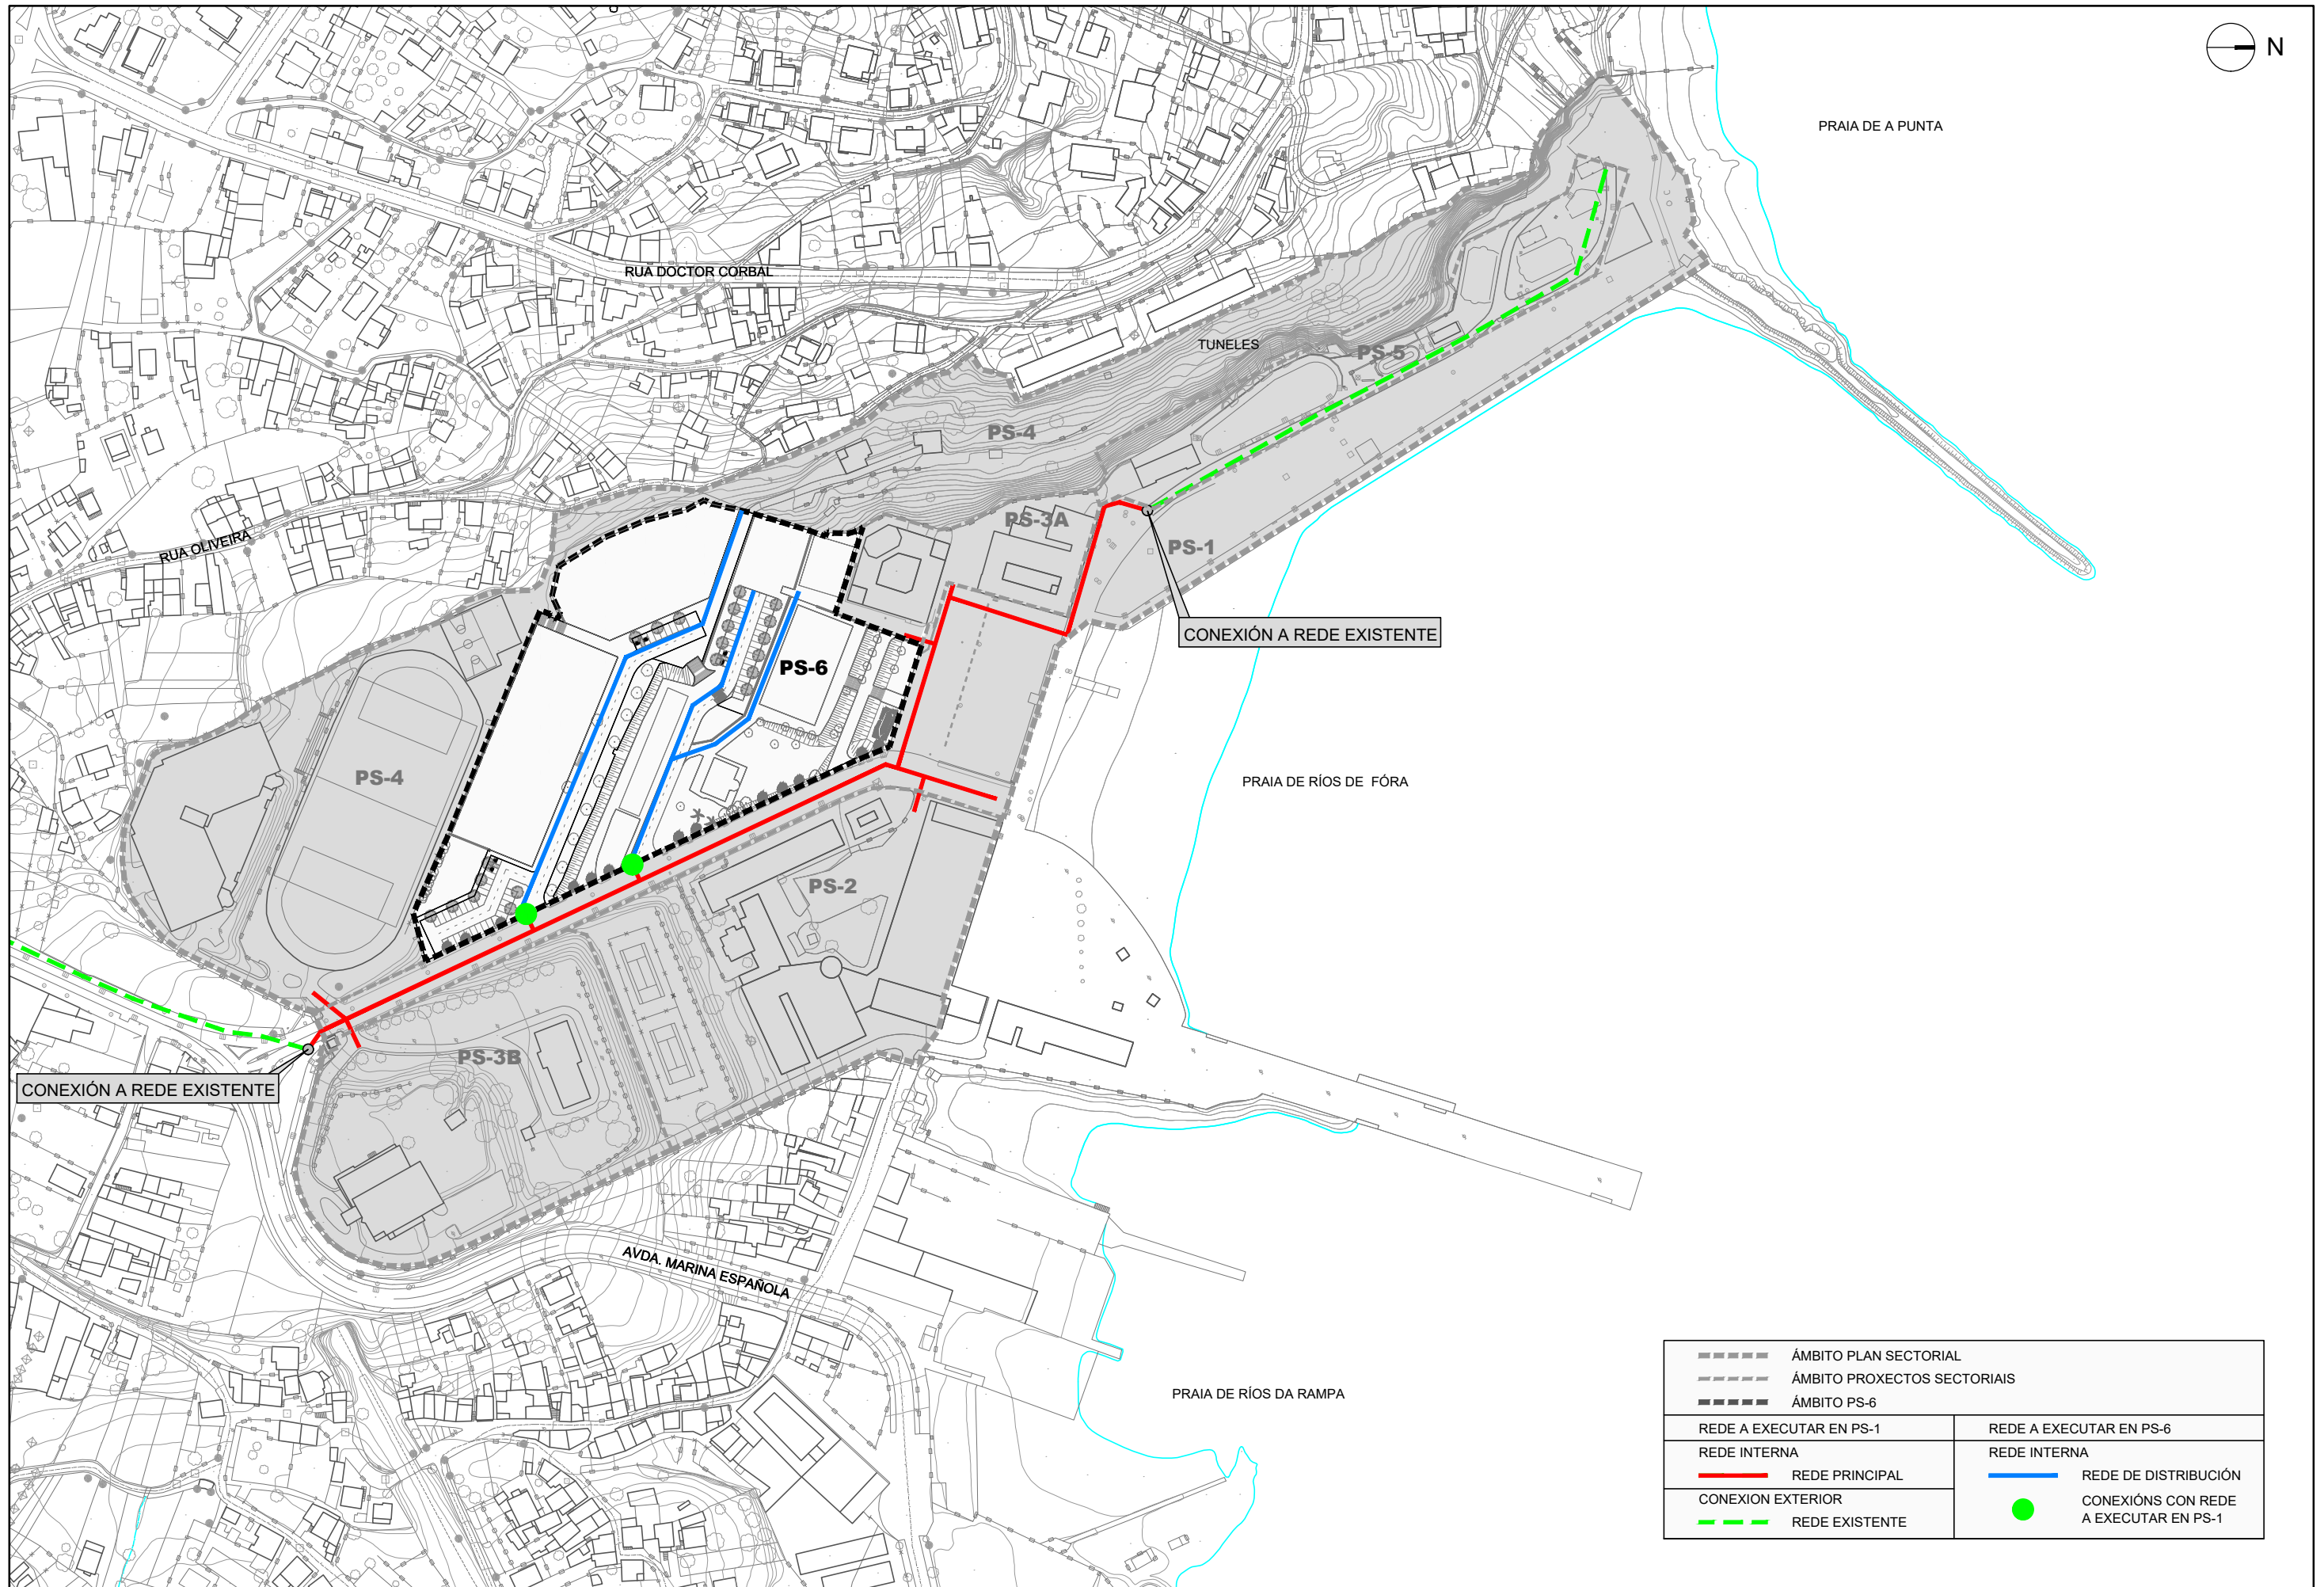

-----	ÁMBITO PLAN SECTORIAL	-----	ÁMBITO PROXECTOS SECTORIAIS
-----	ÁMBITO PS-6		
-----	REDE A EXECUTAR EN PS-1	-----	REDE A EXECUTAR EN PS-6
-----	REDE INTERNA	-----	REDE INTERNA
-----	REDE PRINCIPAL	-----	REDE DE DISTRIBUCIÓN
-----	CONEXION EXTERIOR	●	CONEXIÓNS CON REDE A EXECUTAR EN PS-1
-----	REDE EXISTENTE		

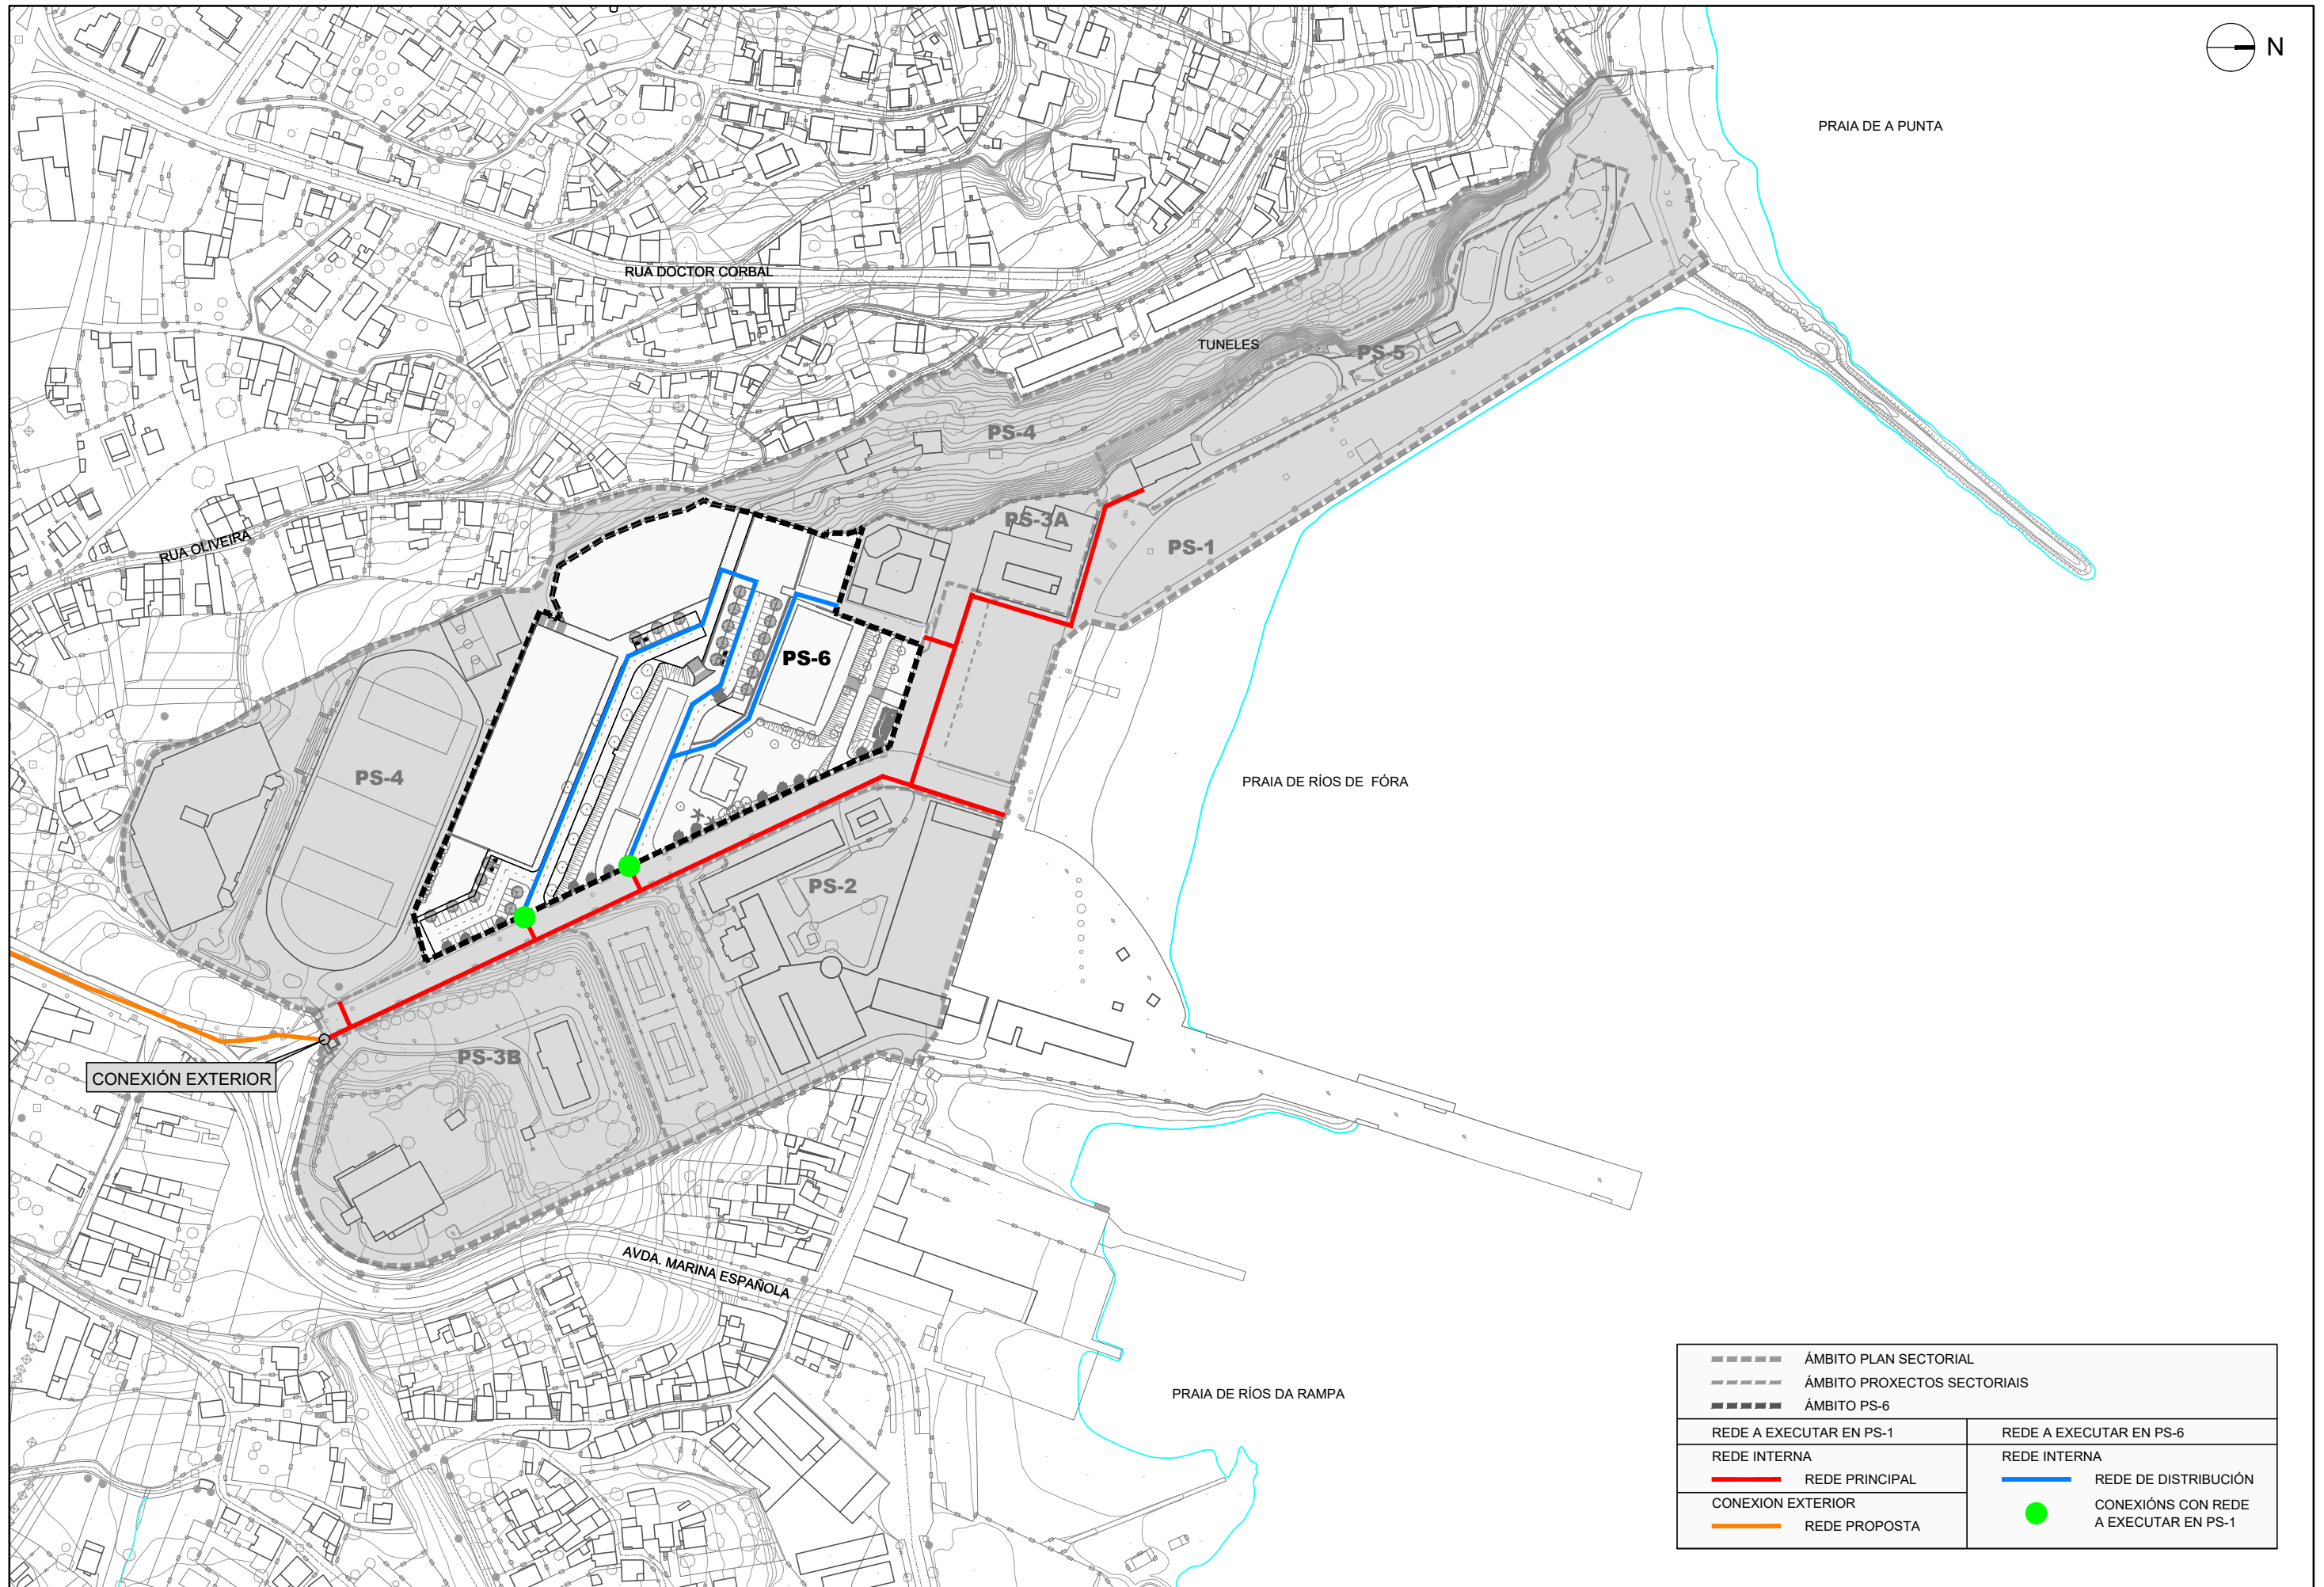

- - - - - ÁMBITO PLAN SECTORIAL - - - - - ÁMBITO PROXECTOS SECTORIAIS - - - - - ÁMBITO PS-6	
REDE A EXECUTAR EN PS-1 REDE INTERNA REDE PRINCIPAL CONEXIÓN EXTERIOR REDE PROPOSTA	REDE A EXECUTAR EN PS-6 REDE INTERNA REDE DE DISTRIBUCIÓN CONEXIÓNS CON REDE A EXECUTAR EN PS-1