



XUNTA DE GALICIA

CONSELLERÍA DE MEDIO AMBIENTE,
TERRITORIO E VIVENDA

Asinado por: DIRECCIÓN XERAL DE ORDENACIÓN
DO TERRITORIO E URBANISMO
Cargo: Dirección Xeral de Urbanismo
Data e hora: 17/01/2020 09:03:07

PLANOS

CVE: a3COWGAIK1
Verificación: <https://sede.xunta.es/cve>



Proyecto Sectorial PS-1, Área de Viales, Espacios Libres e
Infraestructuras, del Plan Sectorial del Campus Científico
Tecnológico del Mar en los terrenos de la ETEA en Vigo





PLANOS

INFORMACIÓN

- I.1 SITUACIÓN
- I.2 EMPLAZAMIENTO
- I.3 ÁMBITO
- I.4 TOPOGRAFÍA
 - I.4.1 Planta general
 - I.4.2 Secciones generales
- I.5 EDIFICACIONES Y URBANIZACIÓN
- I.6 INFORMACIÓN CATASTRAL
- I.7 INSTRUMENTOS DE ORDENACIÓN
 - I.7.1 Plan de Ordenación del Litoral
 - I.7.2 Plan Sectorial del Campus científico - tecnológico del mar
 - I.7.3 Plan General de Ordenación Urbana de Vigo
- I.8 SERVIDUMBRES Y AFECCIONES
 - I.8.1 Patrimonio arqueológico, cultural y natural
 - I.8.2 Patrimonio arqueológico, cultural y natural
 - I.8.3 Servidumbres aeronáuticas

ORDENACIÓN

- 0.1 ORDENACIÓN
 - 0.1.1 Planta general
 - 0.1.2 Secciones generales
- 0.2 INFRAESTRUCTURAS DE SERVICIOS
 - 0.2.1 Abastecimiento
 - 0.2.2 Saneamiento residuales
 - 0.2.3 Saneamiento pluviales
 - 0.2.4 Electricidad
 - 0.2.5 Telecomunicaciones
 - 0.2.6 Gas
 - 0.2.7 Galería de servicios
- 0.3 CONEXIONES EXTERIORES
 - 0.3.1 Accesibilidad
 - 0.3.2 Servicios





XUNTA DE GALICIA

CONSELLERÍA DE MEDIO AMBIENTE,
TERRITORIO E VIVENDA

Asinado por: DIRECCIÓN XERAL DE ORDENACIÓN
DO TERRITORIO E URBANISMO
Cargo: Dirección Xeral de Urbanismo
Data e hora: 17/01/2020 09:03:07

PLANOS INFORMACIÓN

CVE: a3COWGAIK1
Verificación: <https://sede.xunta.es/cve>



Proyecto Sectorial PS-1, Área de Viales, Espacios Libres e
Infraestructuras, del Plan Sectorial del Campus Científico
Tecnológico del Mar en los terrenos de la ETEA en Vigo








	ÁMBITO PLAN SECTORIAL
	ÁMBITO PROYECTOS SECTORIALES
	ÁMBITO PS-1

	XUNTA DE GALICIA CONSELLERÍA DE MEDIO AMBIENTE, TERRITORIO E VIVENDA	CONSULTOR: 	INGENIERO INDUSTRIAL PABLO DIAZ DE LA CUESTA ICQIIG Nº: 1214	ARQUITECTA LORENA PARDIÑAS LAMAS COAG Nº: 3012	ESCALAS: DIN A1: 1 / 1.250 DIN A3: 1 / 2.500 	TÍTULO: PROYECTO SECTORIAL PS-1 ÁREA DE USOS COMPLEMENTARIOS, DEL PLAN SECTORIAL DEL CAMPUS CIENTÍFICO-TECNOLÓGICO DEL MAR EN LOS TERRENOS DE LA ETEA EN VIGO. INSTRUMENTO DE ORDENACIÓN URBANÍSTICA	CLAVE:	TÍTULO DEL PLANO: INFORMACIÓN EMPLAZAMIENTO	PLANO Nº 1.2 HOJA 1 DE 1
							FECHA JULIO 2019		

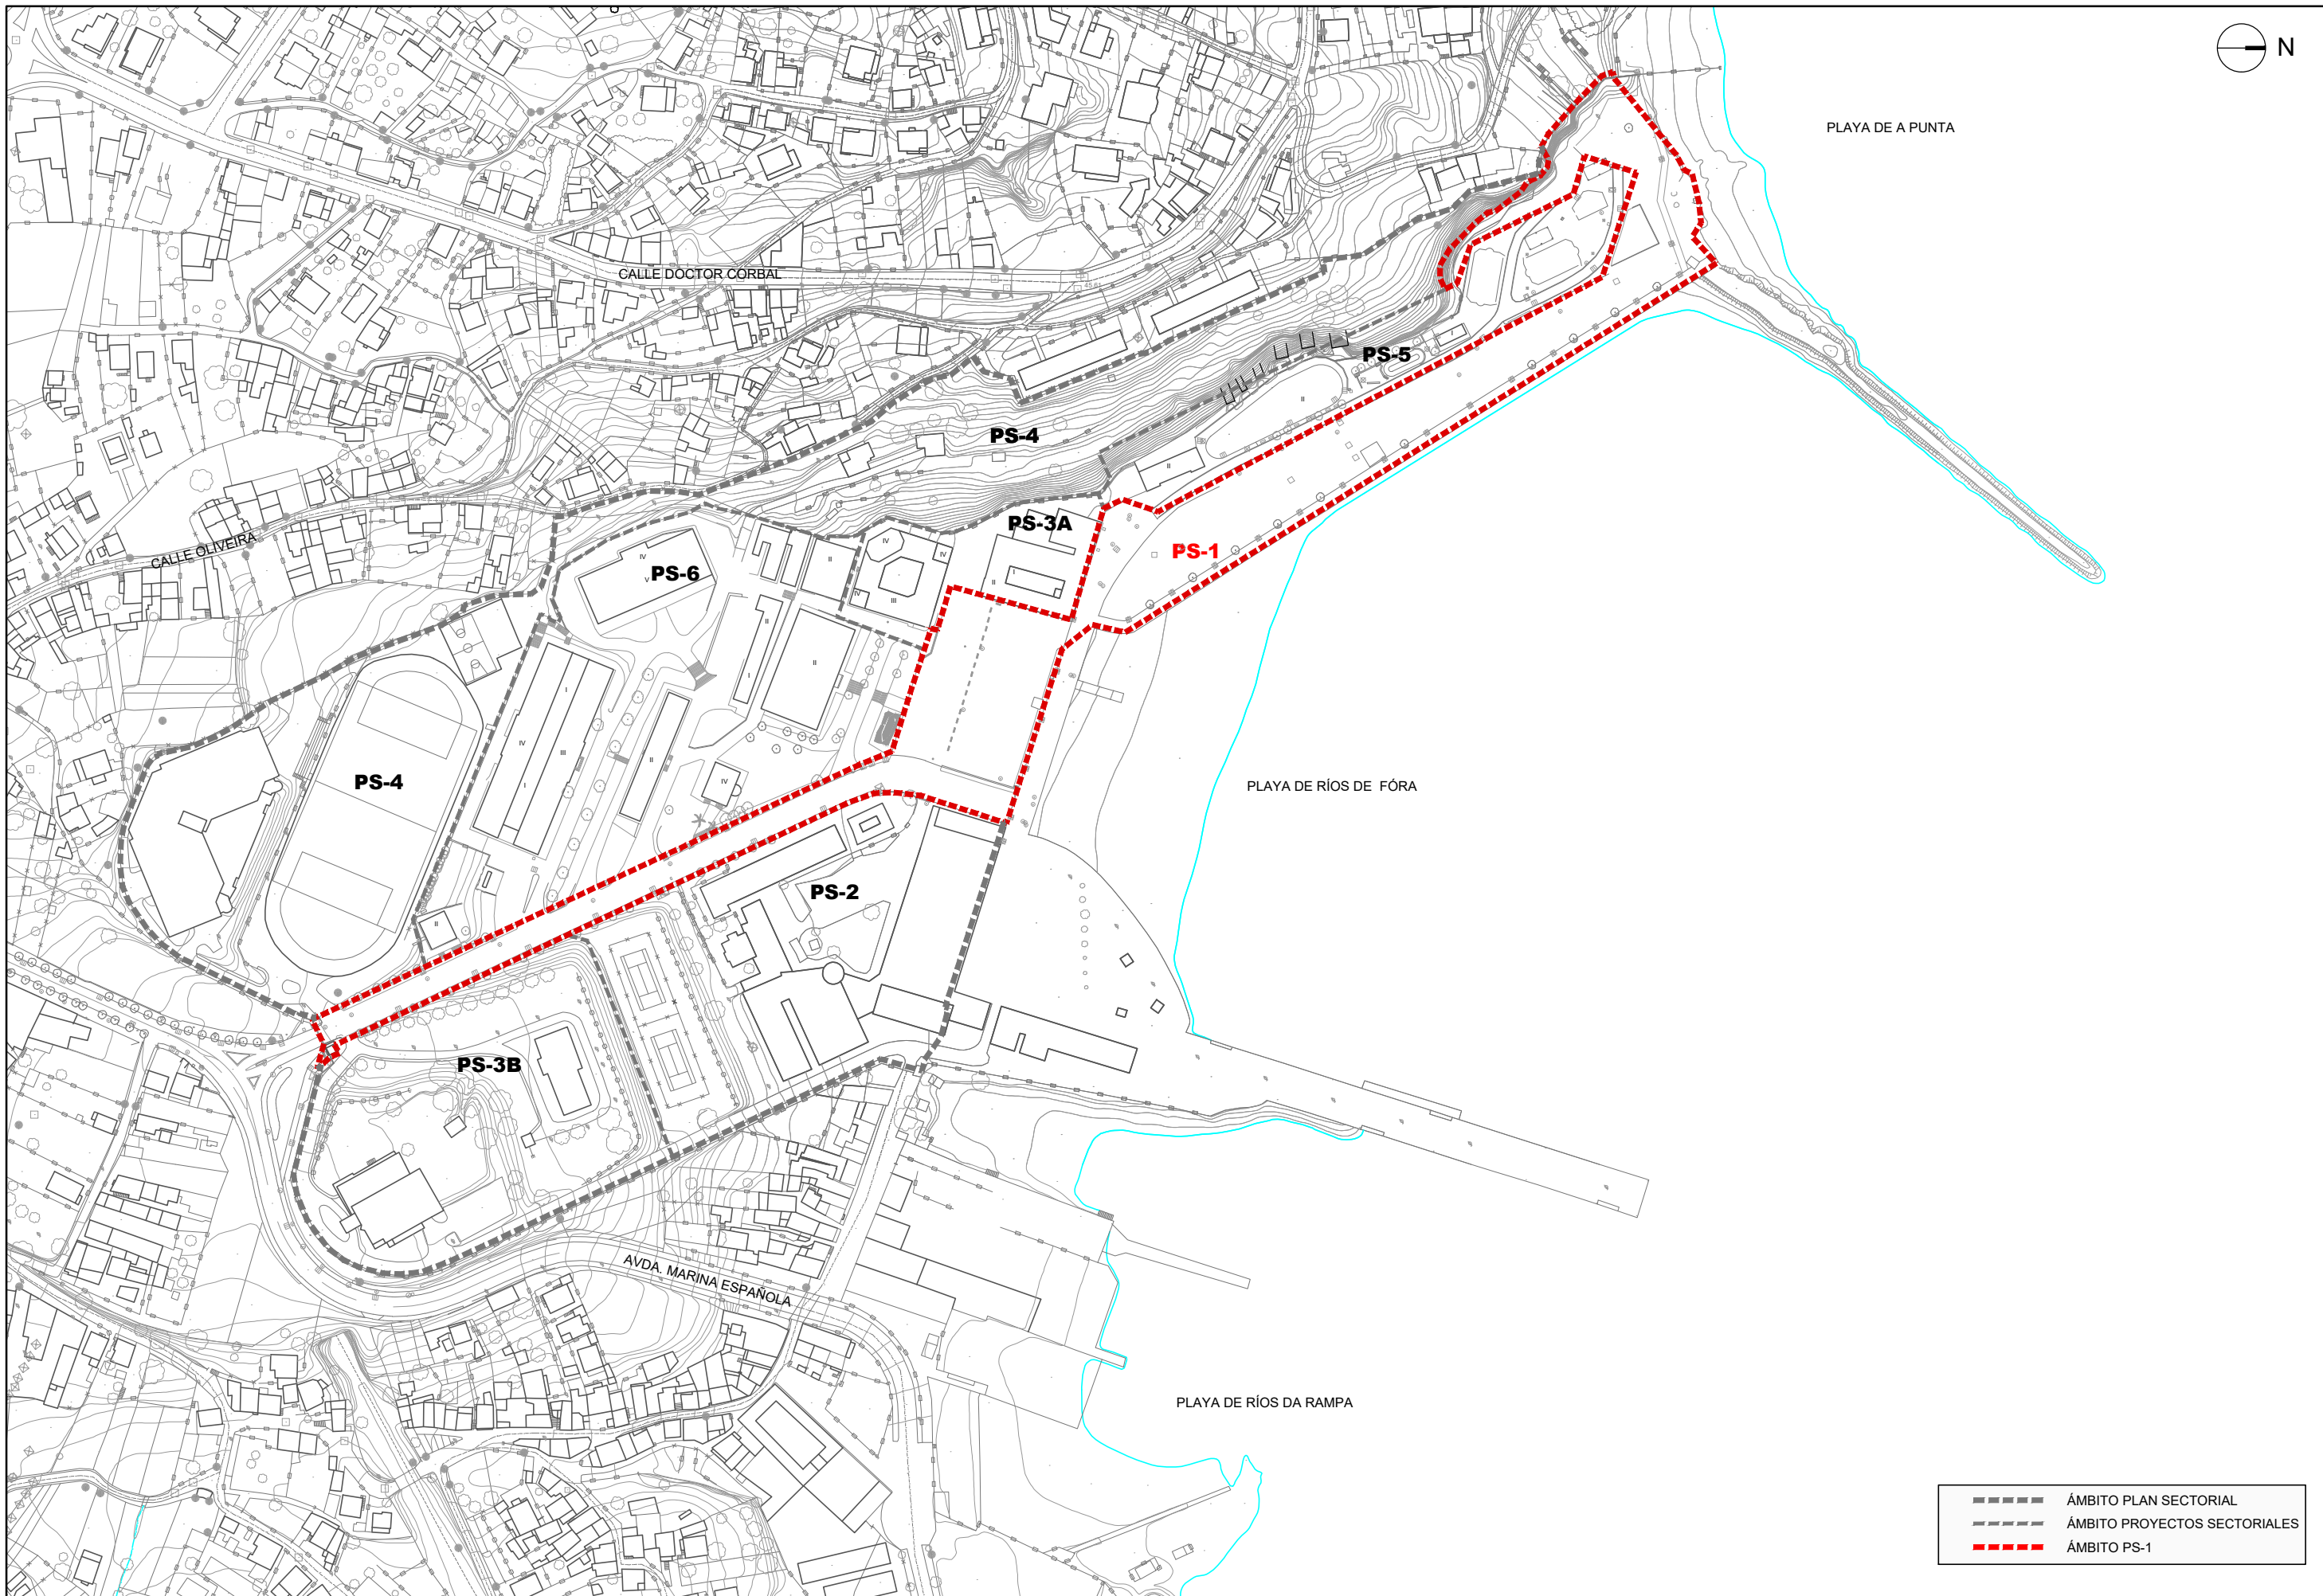


	ÁMBITO PLAN SECTORIAL
	ÁMBITO PROYECTOS SECTORIALES
	ÁMBITO PS-1

	XUNTA DE GALICIA CONSELLERÍA DE MEDIO AMBIENTE, TERRITORIO E VIVENDA	CONSULTOR: 	INGENIERO INDUSTRIAL PABLO DÍAZ DE LA CUESTA ICQIWS Nº: 1214	ARQUITECTA 	ESCALAS: DIN A1: 1 / 1.250 DIN A3: 1 / 2.500 	TÍTULO: PROYECTO SECTORIAL PS-1 ÁREA DE USOS COMPLEMENTARIOS, DEL PLAN SECTORIAL DEL CAMPUS CIENTÍFICO-TECNOLÓGICO DEL MAR EN LOS TERRENOS DE LA ETEA EN VIGO. INSTRUMENTO DE ORDENACIÓN URBANÍSTICA	CLAVE:	TÍTULO DEL PLANO:	PLANO Nº 1.3 HOJA 1 DE 1
							FECHA JULIO 2019	INFORMACIÓN ÁMBITO	


Asinado por: DIRECCIÓN XERAL DE ORDENACIÓN
DO TERRITORIO E URBANISMO
Cargo: Dirección Xeral de Urbanismo
Data e hora: 17/01/2020 09:03:07

CVE: a3c0wcauk1
Verificación: https://sede.xunta.es/cve

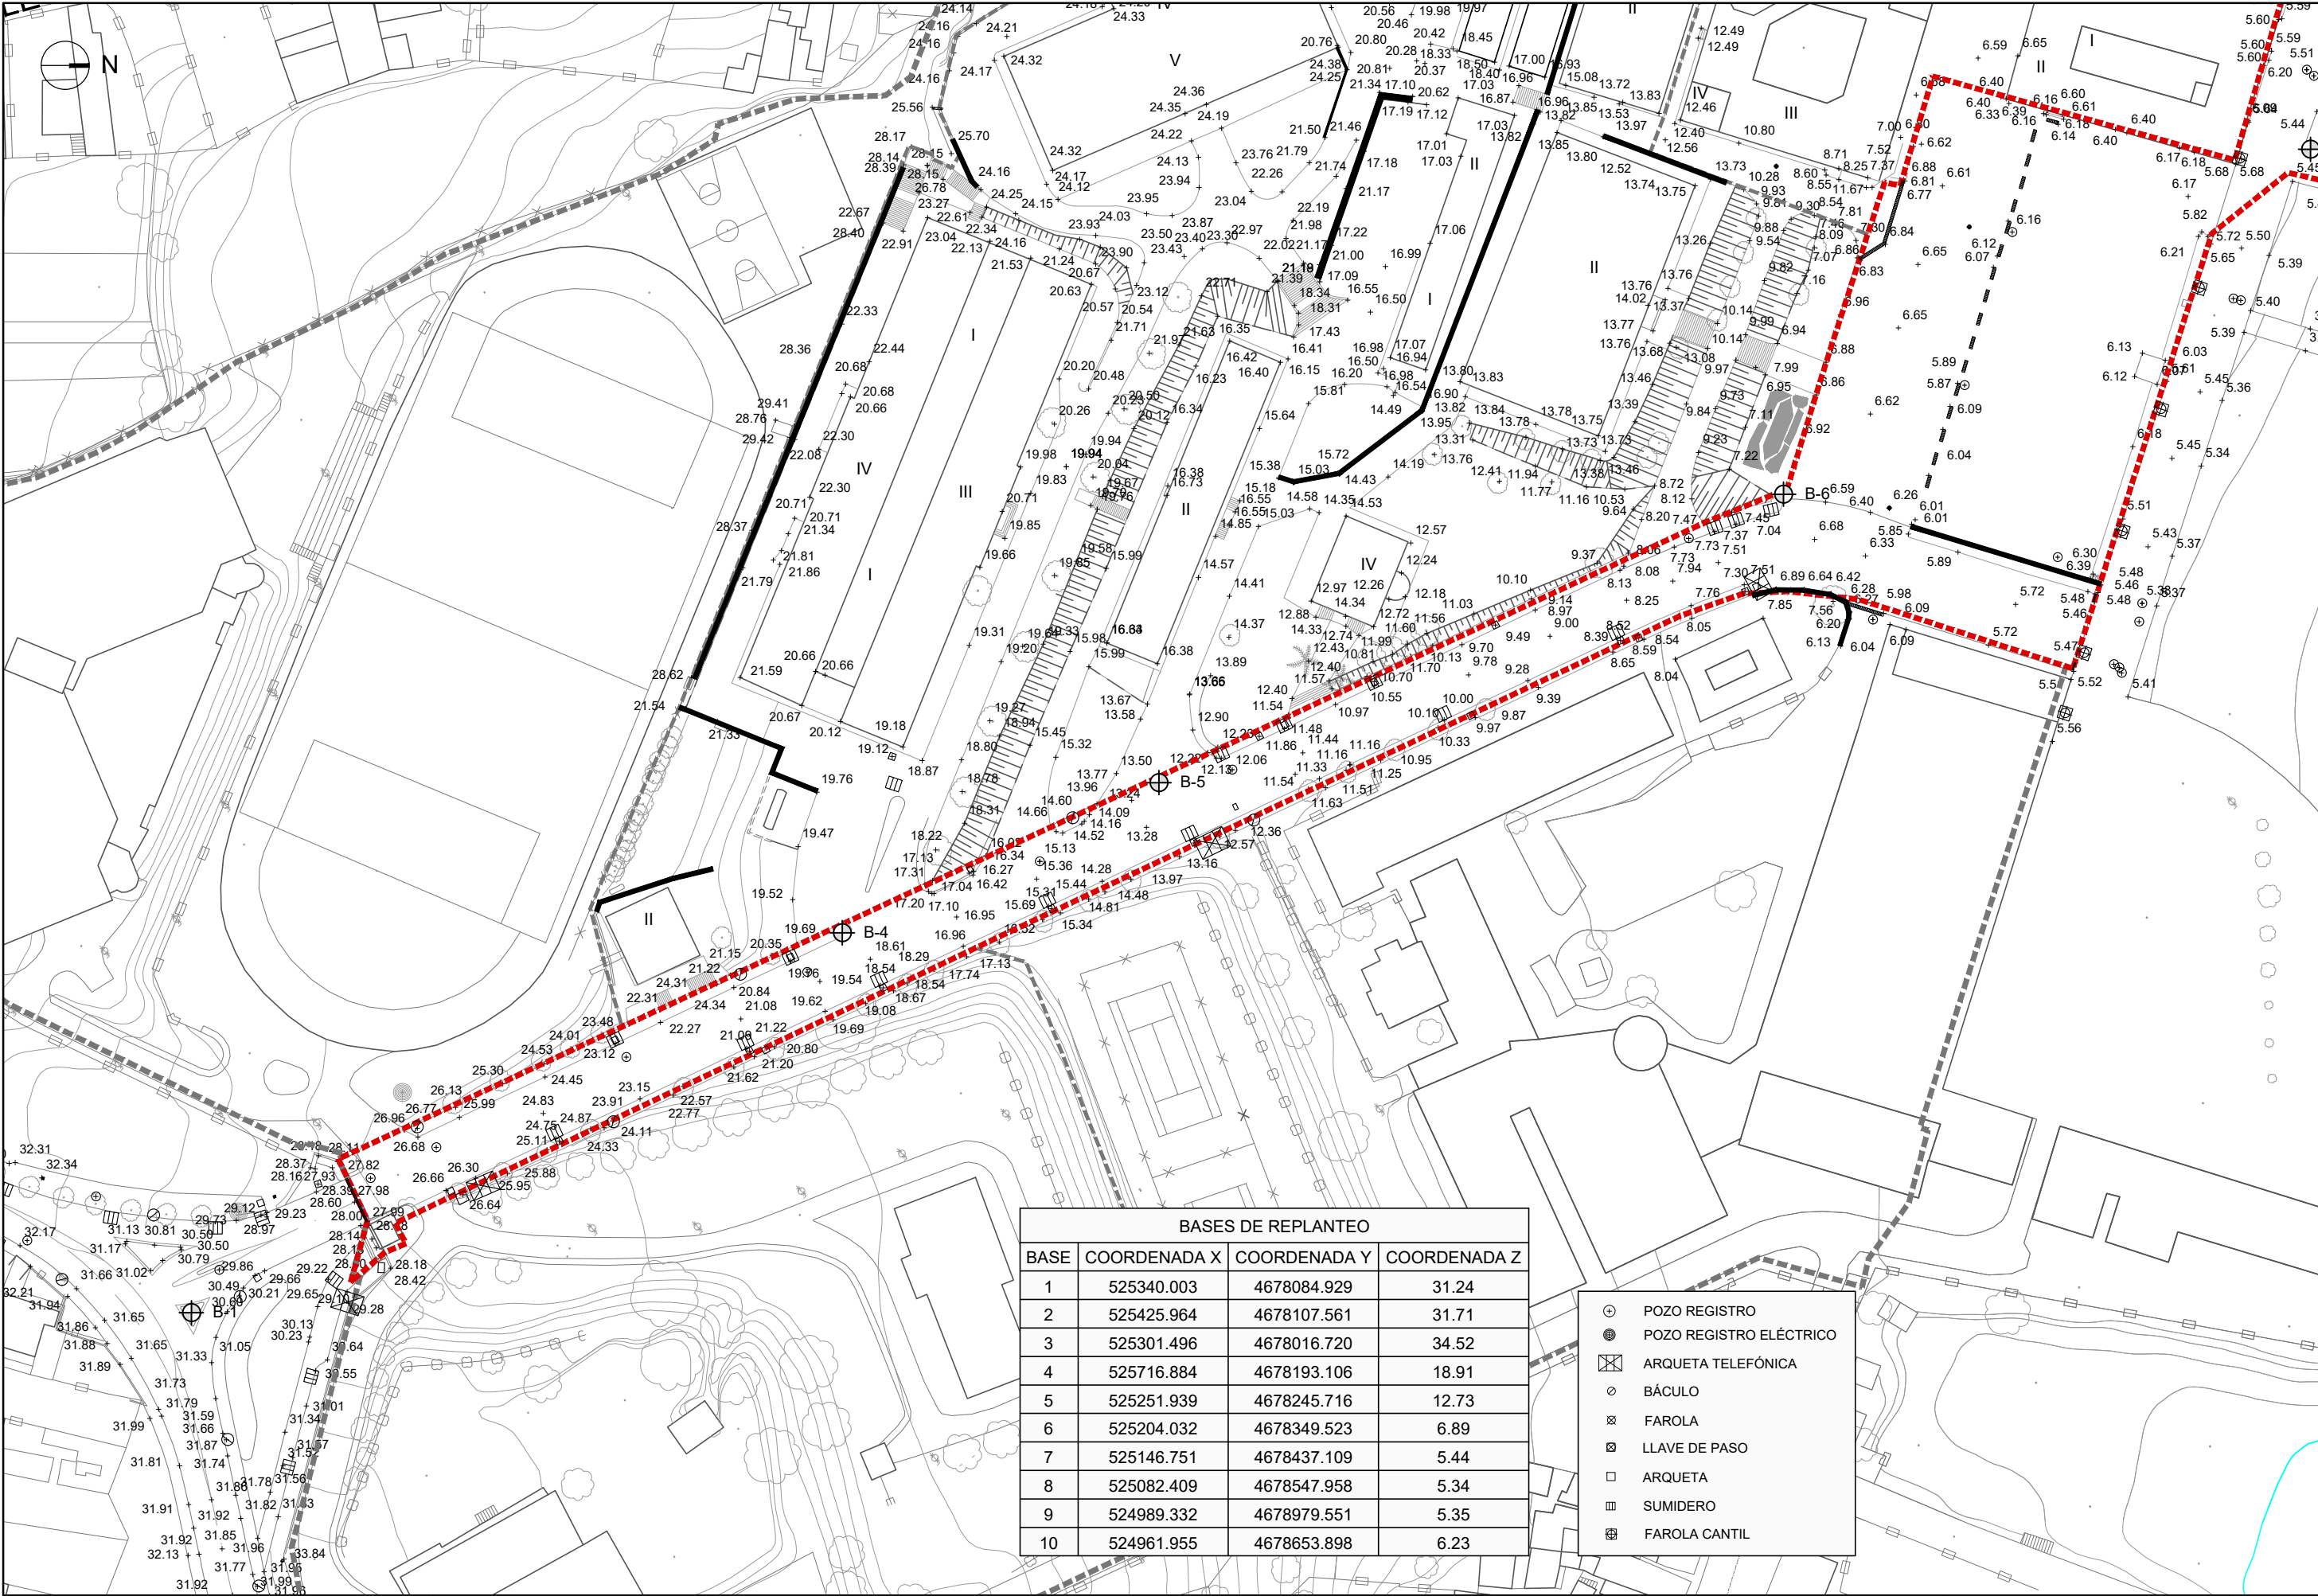


BASES DE REPLANTEO			
BASE	COORDENADA X	COORDENADA Y	COORDENADA Z
1	525340.003	4678084.929	31.24
2	525425.964	4678107.561	31.71
3	525301.496	4678016.720	34.52
4	525716.884	4678193.106	18.91
5	525251.939	4678245.716	12.73
6	525204.032	4678349.523	6.89
7	525146.751	4678437.109	5.44
8	525082.409	4678547.958	5.34
9	524989.332	4678979.551	5.35
10	524961.955	4678653.898	6.23

- POZO REGISTRO
- POZO REGISTRO ELÉCTRICO
- ARQUETA TELEFÓNICA
- BÁCULO
- FAROLA
- LLAVE DE PASO
- ARQUETA
- SUMIDERO
- FAROLA CANTIL

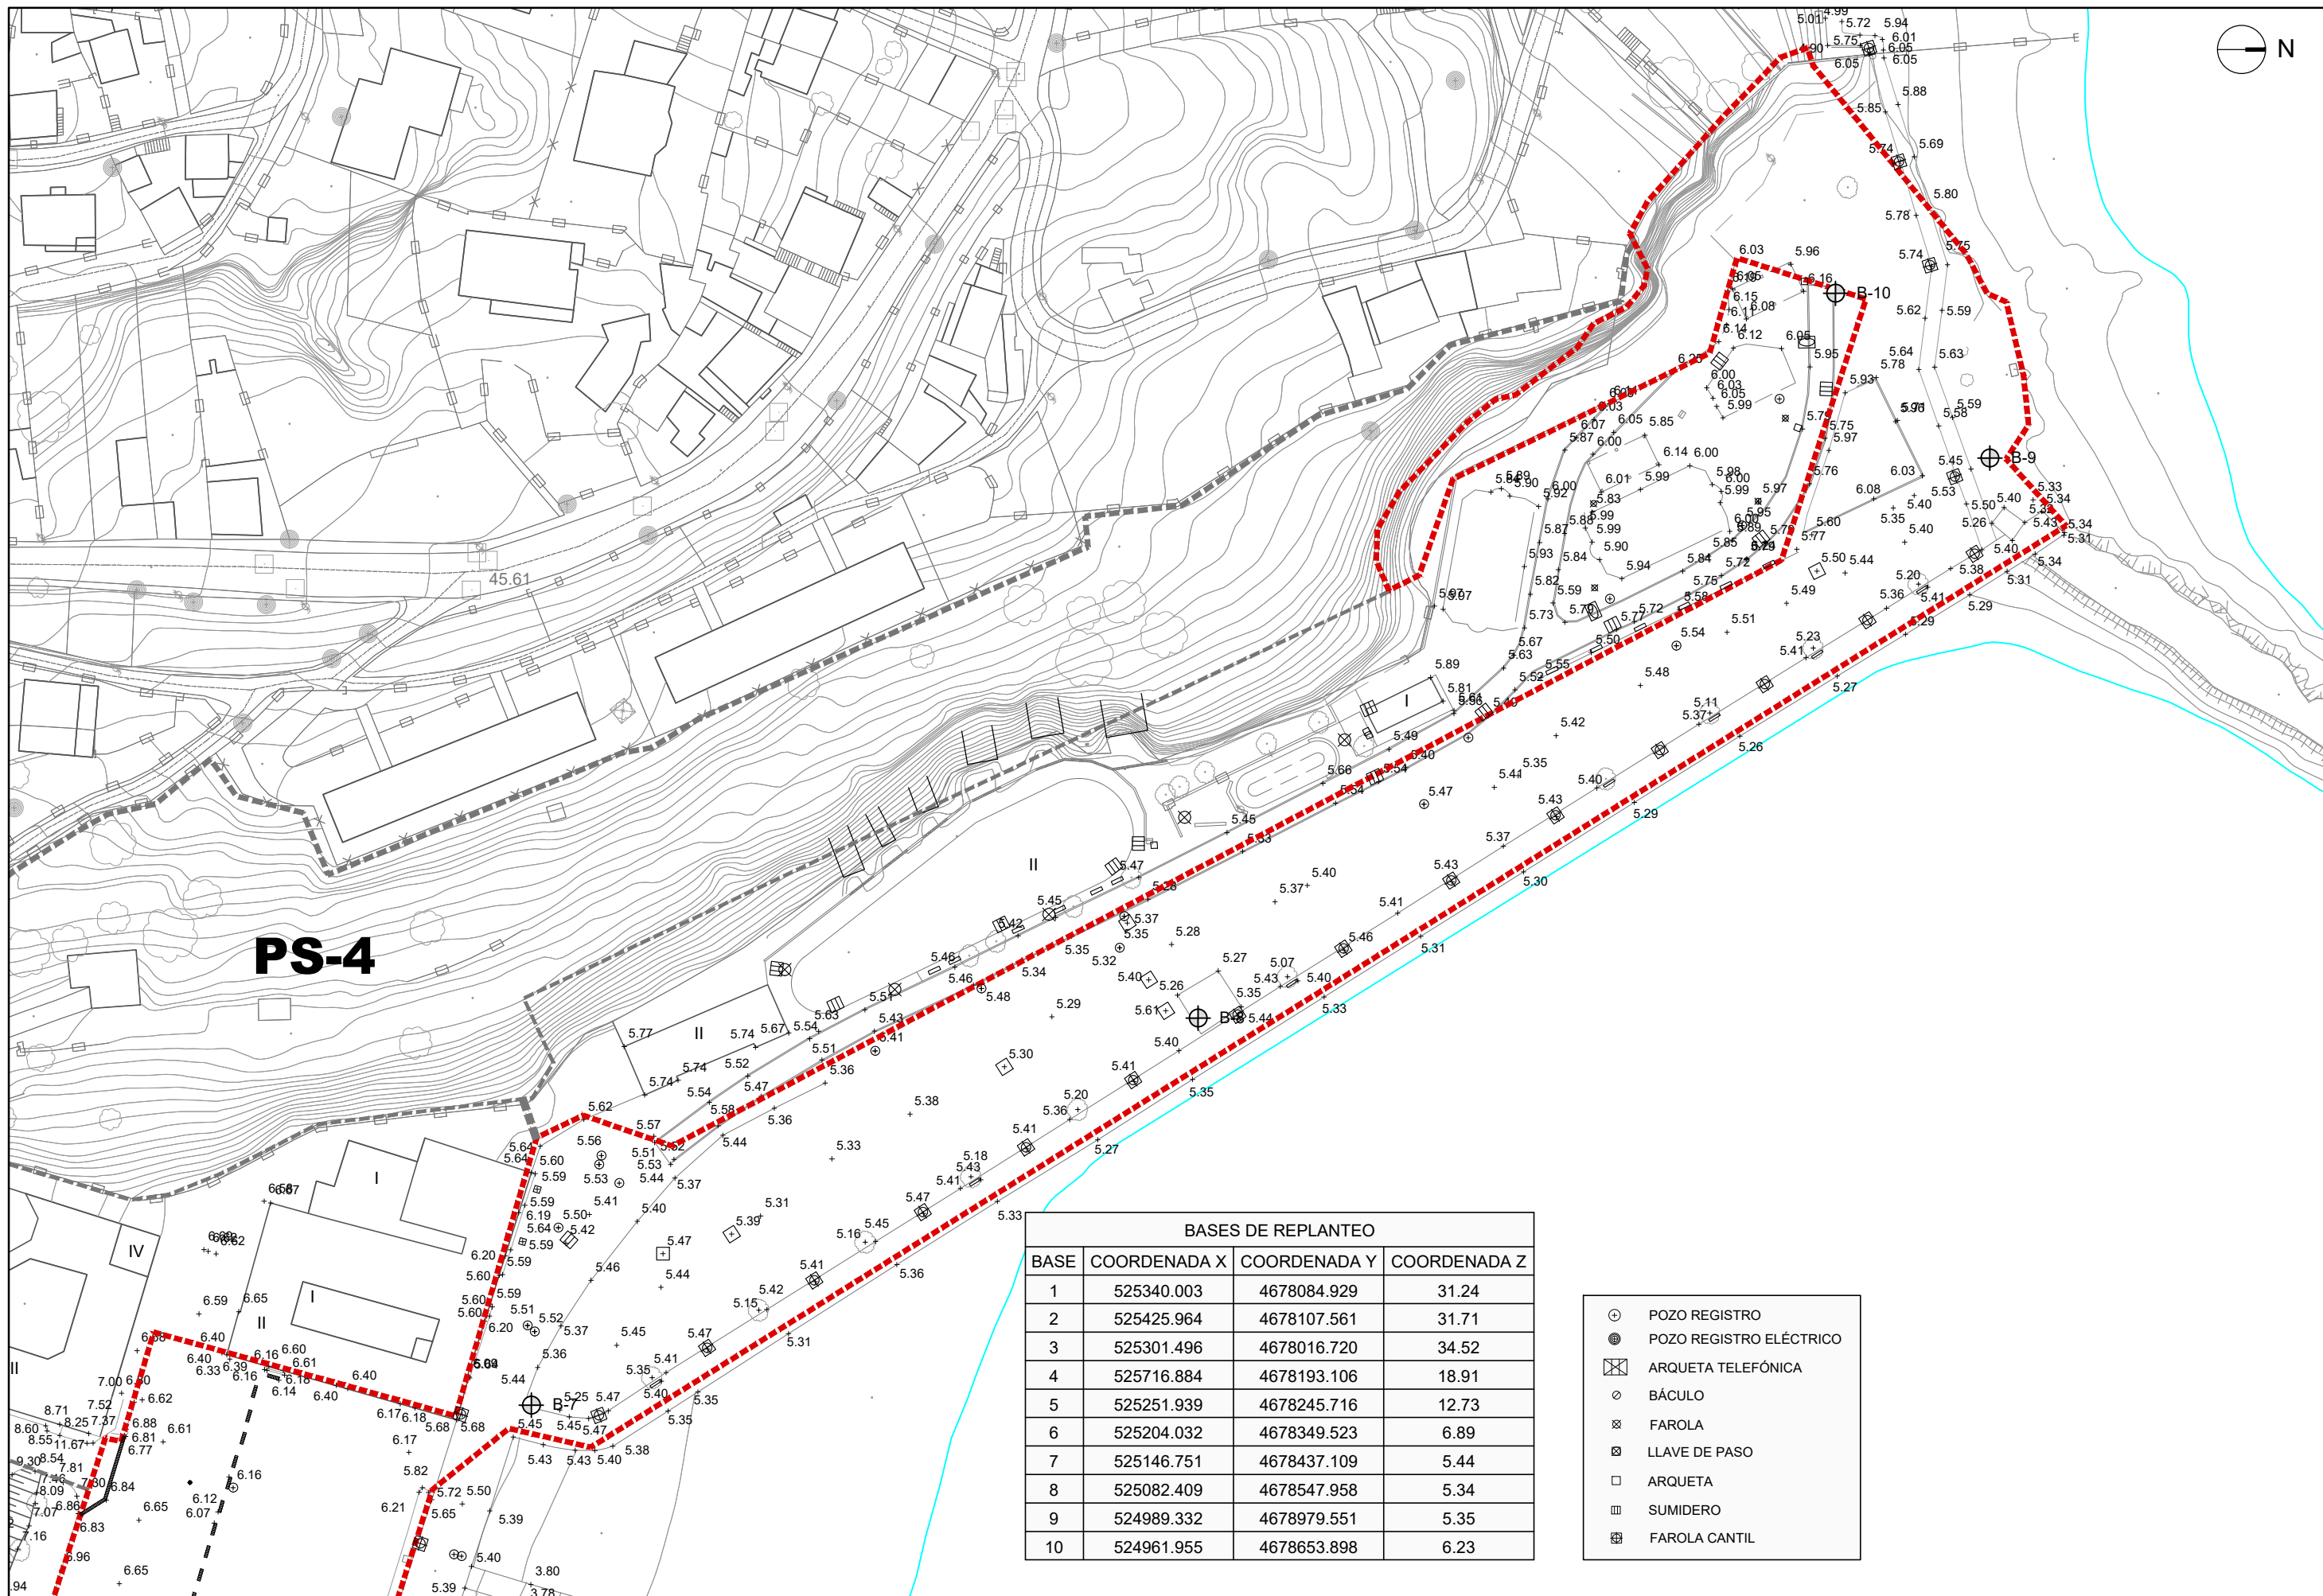





BASES DE REPLANTEO			
BASE	COORDENADA X	COORDENADA Y	COORDENADA Z
1	525340.003	4678084.929	31.24
2	525425.964	4678107.561	31.71
3	525301.496	4678016.720	34.52
4	525716.884	4678193.106	18.91
5	525251.939	4678245.716	12.73
6	525204.032	4678349.523	6.89
7	525146.751	4678437.109	5.44
8	525082.409	4678547.958	5.34
9	524989.332	4678979.551	5.35
10	524961.955	4678653.898	6.23


⊕	POZO REGISTRO
⊗	POZO REGISTRO ELÉCTRICO
⊠	ARQUETA TELEFÓNICA
⊙	BÁCULO
⊗	FAROLA
⊠	LLAVE DE PASO
□	ARQUETA
⊠	SUMIDERO
⊗	FAROLA CANTIL

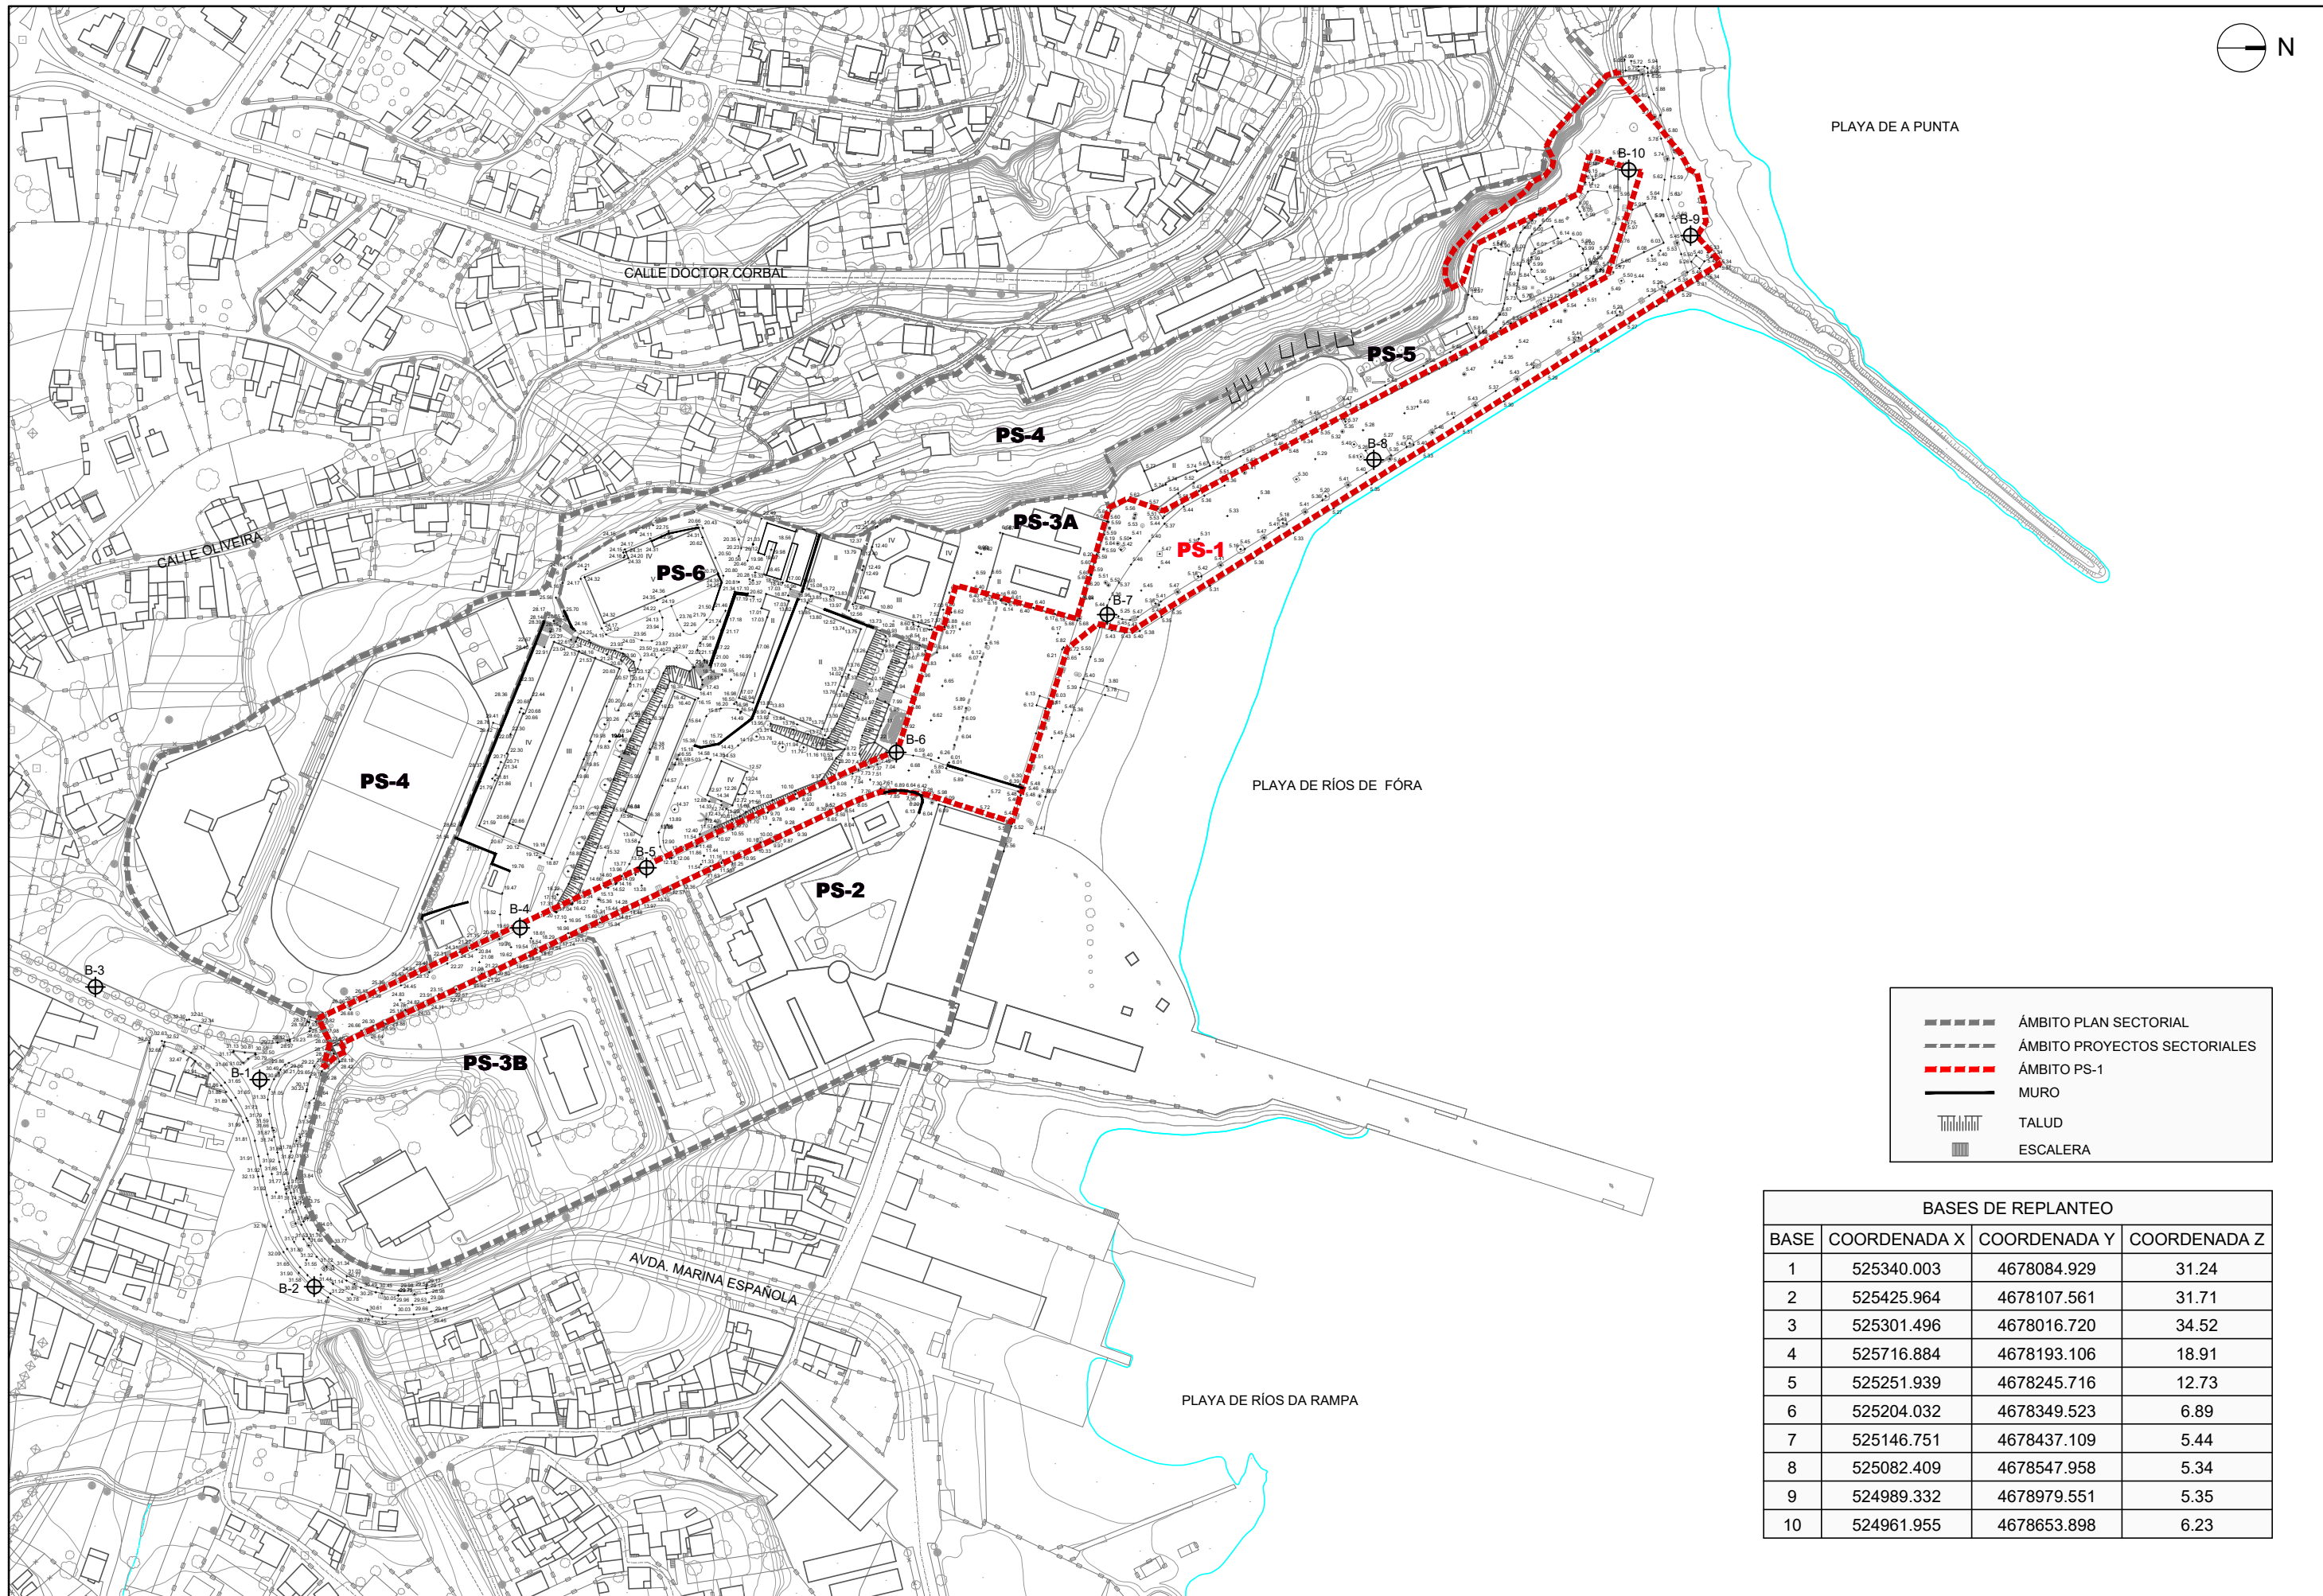

-----	ÁMBITO PLAN SECTORIAL
-----	ÁMBITO PROYECTOS SECTORIALES
-----	ÁMBITO PS-1
-----	MURO
-----	TALUD
-----	ESCALERA

BASES DE REPLANTEO			
BASE	COORDENADA X	COORDENADA Y	COORDENADA Z
1	525340.003	4678084.929	31.24
2	525425.964	4678107.561	31.71
3	525301.496	4678016.720	34.52
4	525716.884	4678193.106	18.91
5	525251.939	4678245.716	12.73
6	525204.032	4678349.523	6.89
7	525146.751	4678437.109	5.44
8	525082.409	4678547.958	5.34
9	524989.332	4678979.551	5.35
10	524961.955	4678653.898	6.23

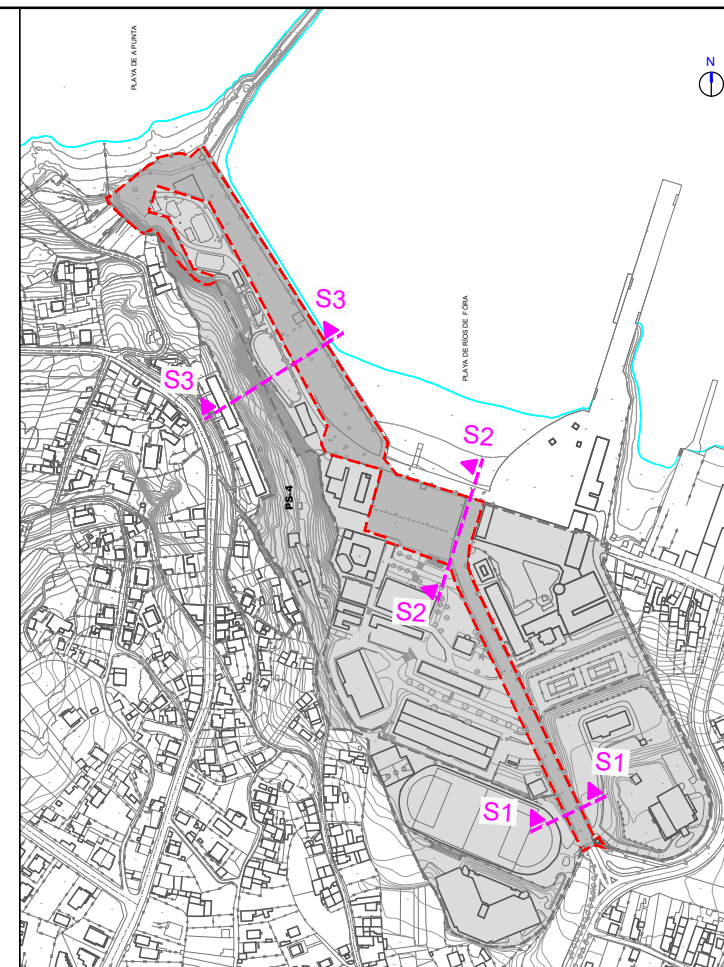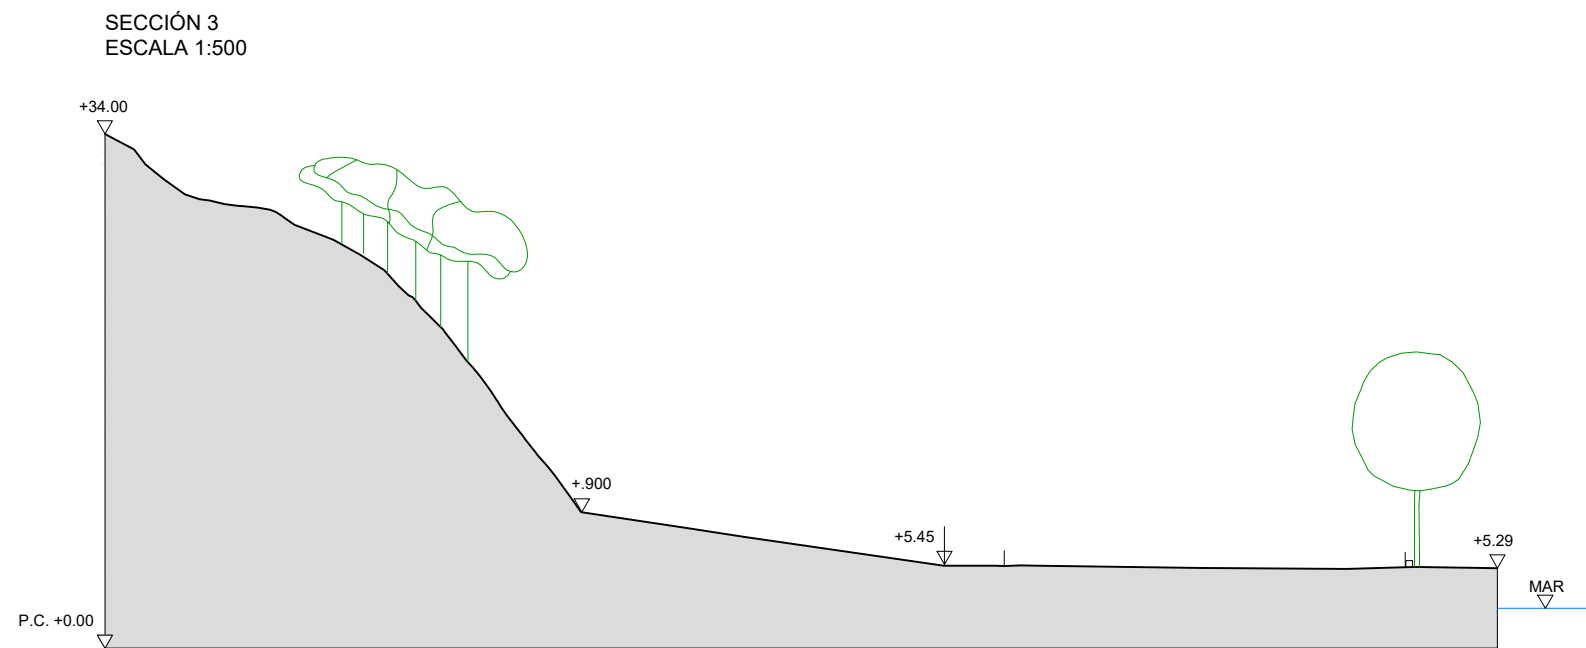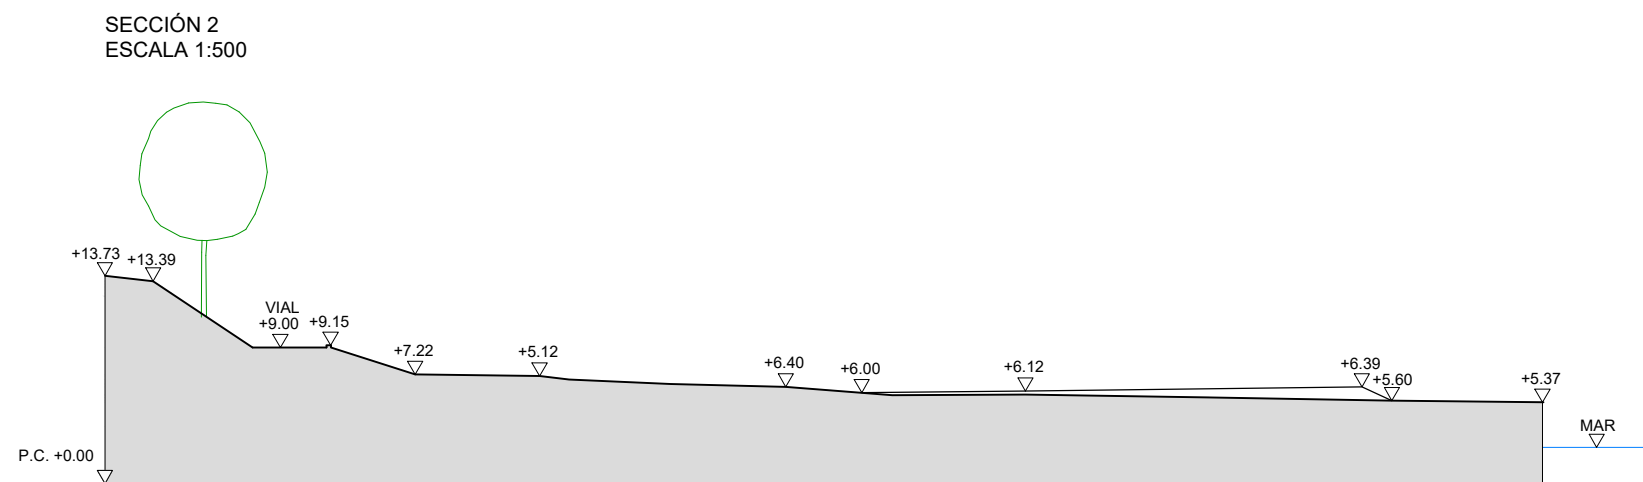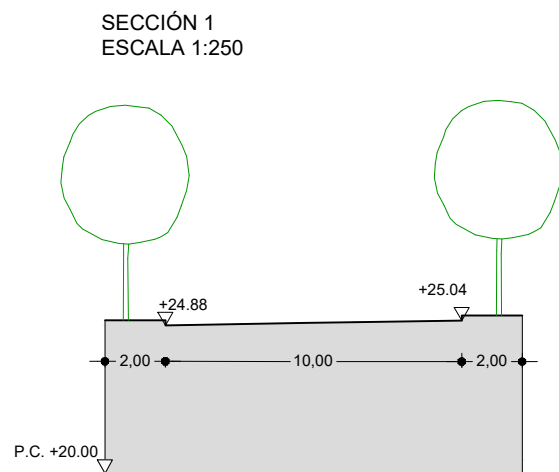

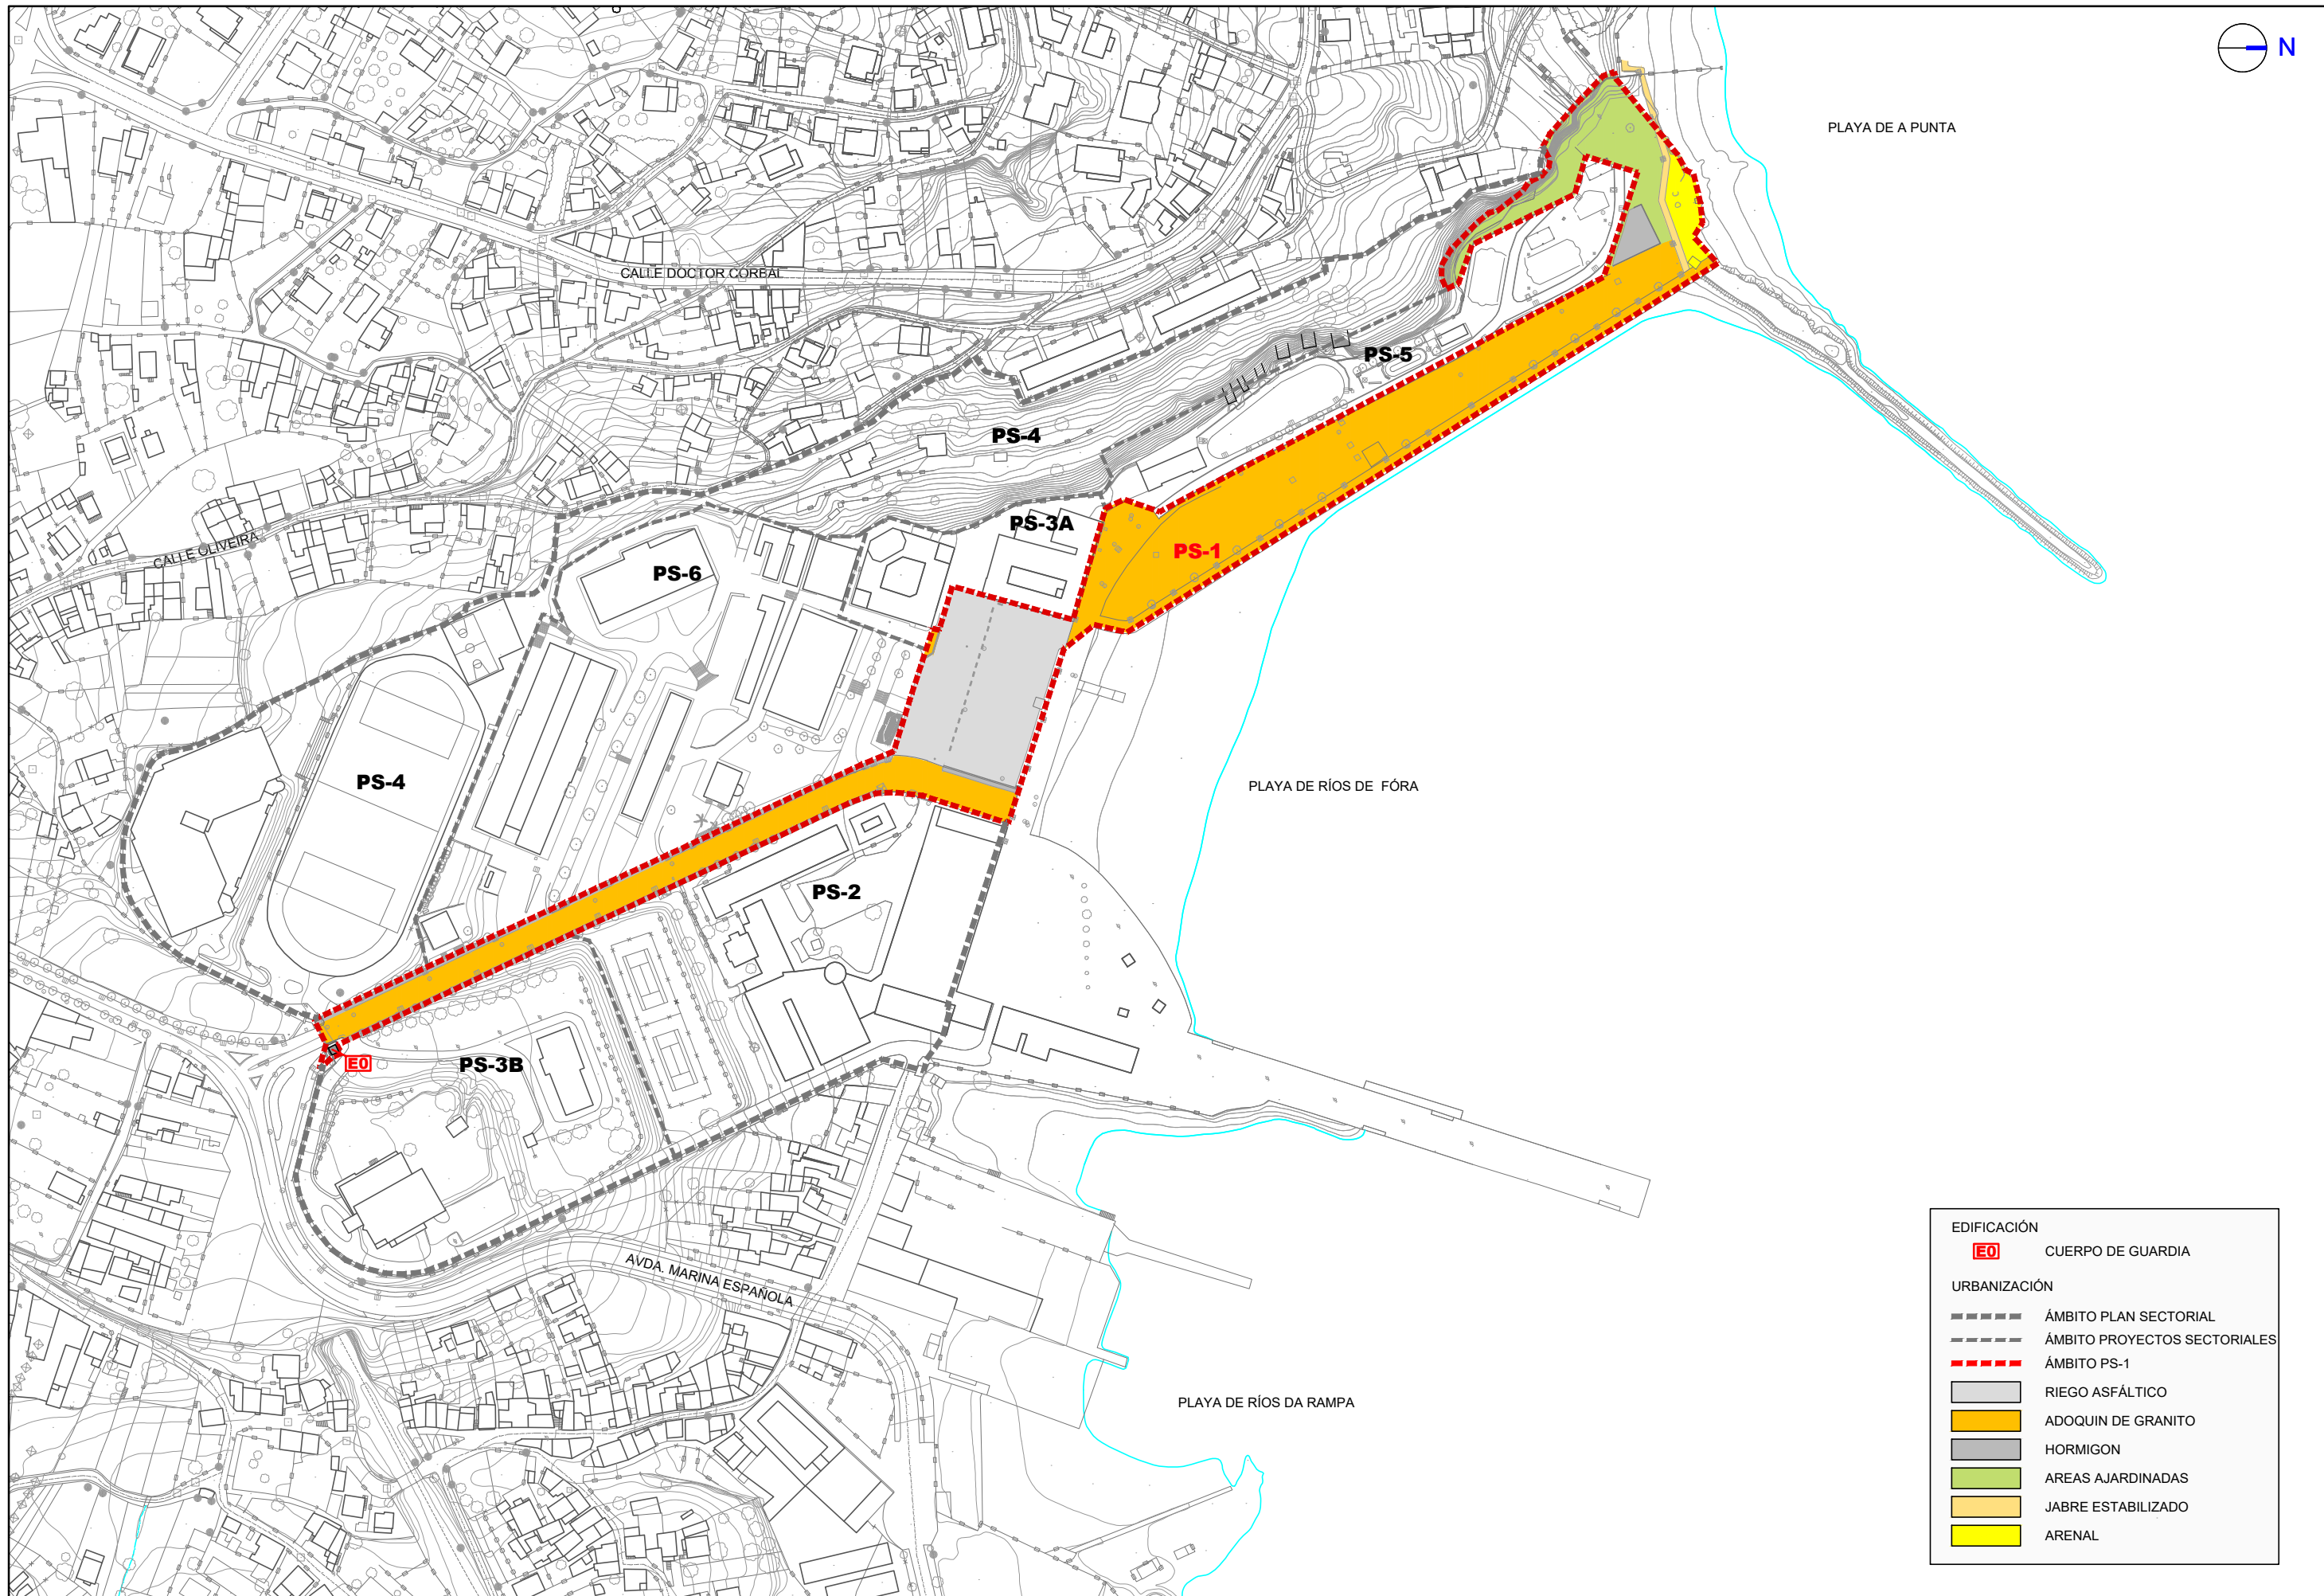



Asinado por: DIRECCIÓN XERAL DE ORDENACIÓN
DO TERRITORIO E URBANISMO
Cargo: Dirección Xeral de Urbanismo
Data e hora: 17/01/2020 09:03:07


CVE: 33CQWCAUK1
Verificación: <https://sede.xunta.es/cve>




Intermareal	Ámbito	Faros	Asentamientos de carácter fundacional	Lámina de agua do porto	Ferrocarril
Costeira	Hidrografía	Bens de Interese Cultural	Asentamientos de carácter fundacional	Lámina de agua del puerto	AVE
Mejora ambiental e pasaxística	Hidrografía	Arquitectura industrial, militar e marítima	Desenvolvemento periférico	Zona portuaria	AVE
Ordenación	Hidrografía	Patrimonio arqueolóxico	Asentamiento funcional	Pista de aterraxe	Autoestradas e autovías
Corredor ecolóxico	Hidrografía	Patrimonio etnográfico	Agregado urbano	Pista de aterrizaje	Corredores e vías rápidas
Rede de Espazos Naturais	Hidrografía	Puntos de observación	Nova agrupación	Zona aeroportuaria	Outras estradas
Espazos de interese	Hidrografía	Puntos de observación	Outras edificacións	EDAR	Outras carreteras
Espacios de interés	Hidrografía	Puntos de observación	Outras edificacións	EDAR	Pistas e camiños
Espacios de interés	Hidrografía	Puntos de observación	Outras edificacións	EDAR	Pistas y caminos

	ÁMBITO PLAN SECTORIAL
	ÁMBITO PROYECTOS SECTORIALES
	ÁMBITO PS-1

NOTA: COPIA DEL PLANO BL.07. MODELO TERRITORIAL DEL PLAN DE ORDENACIÓN DEL LITORAL DE GALICIA

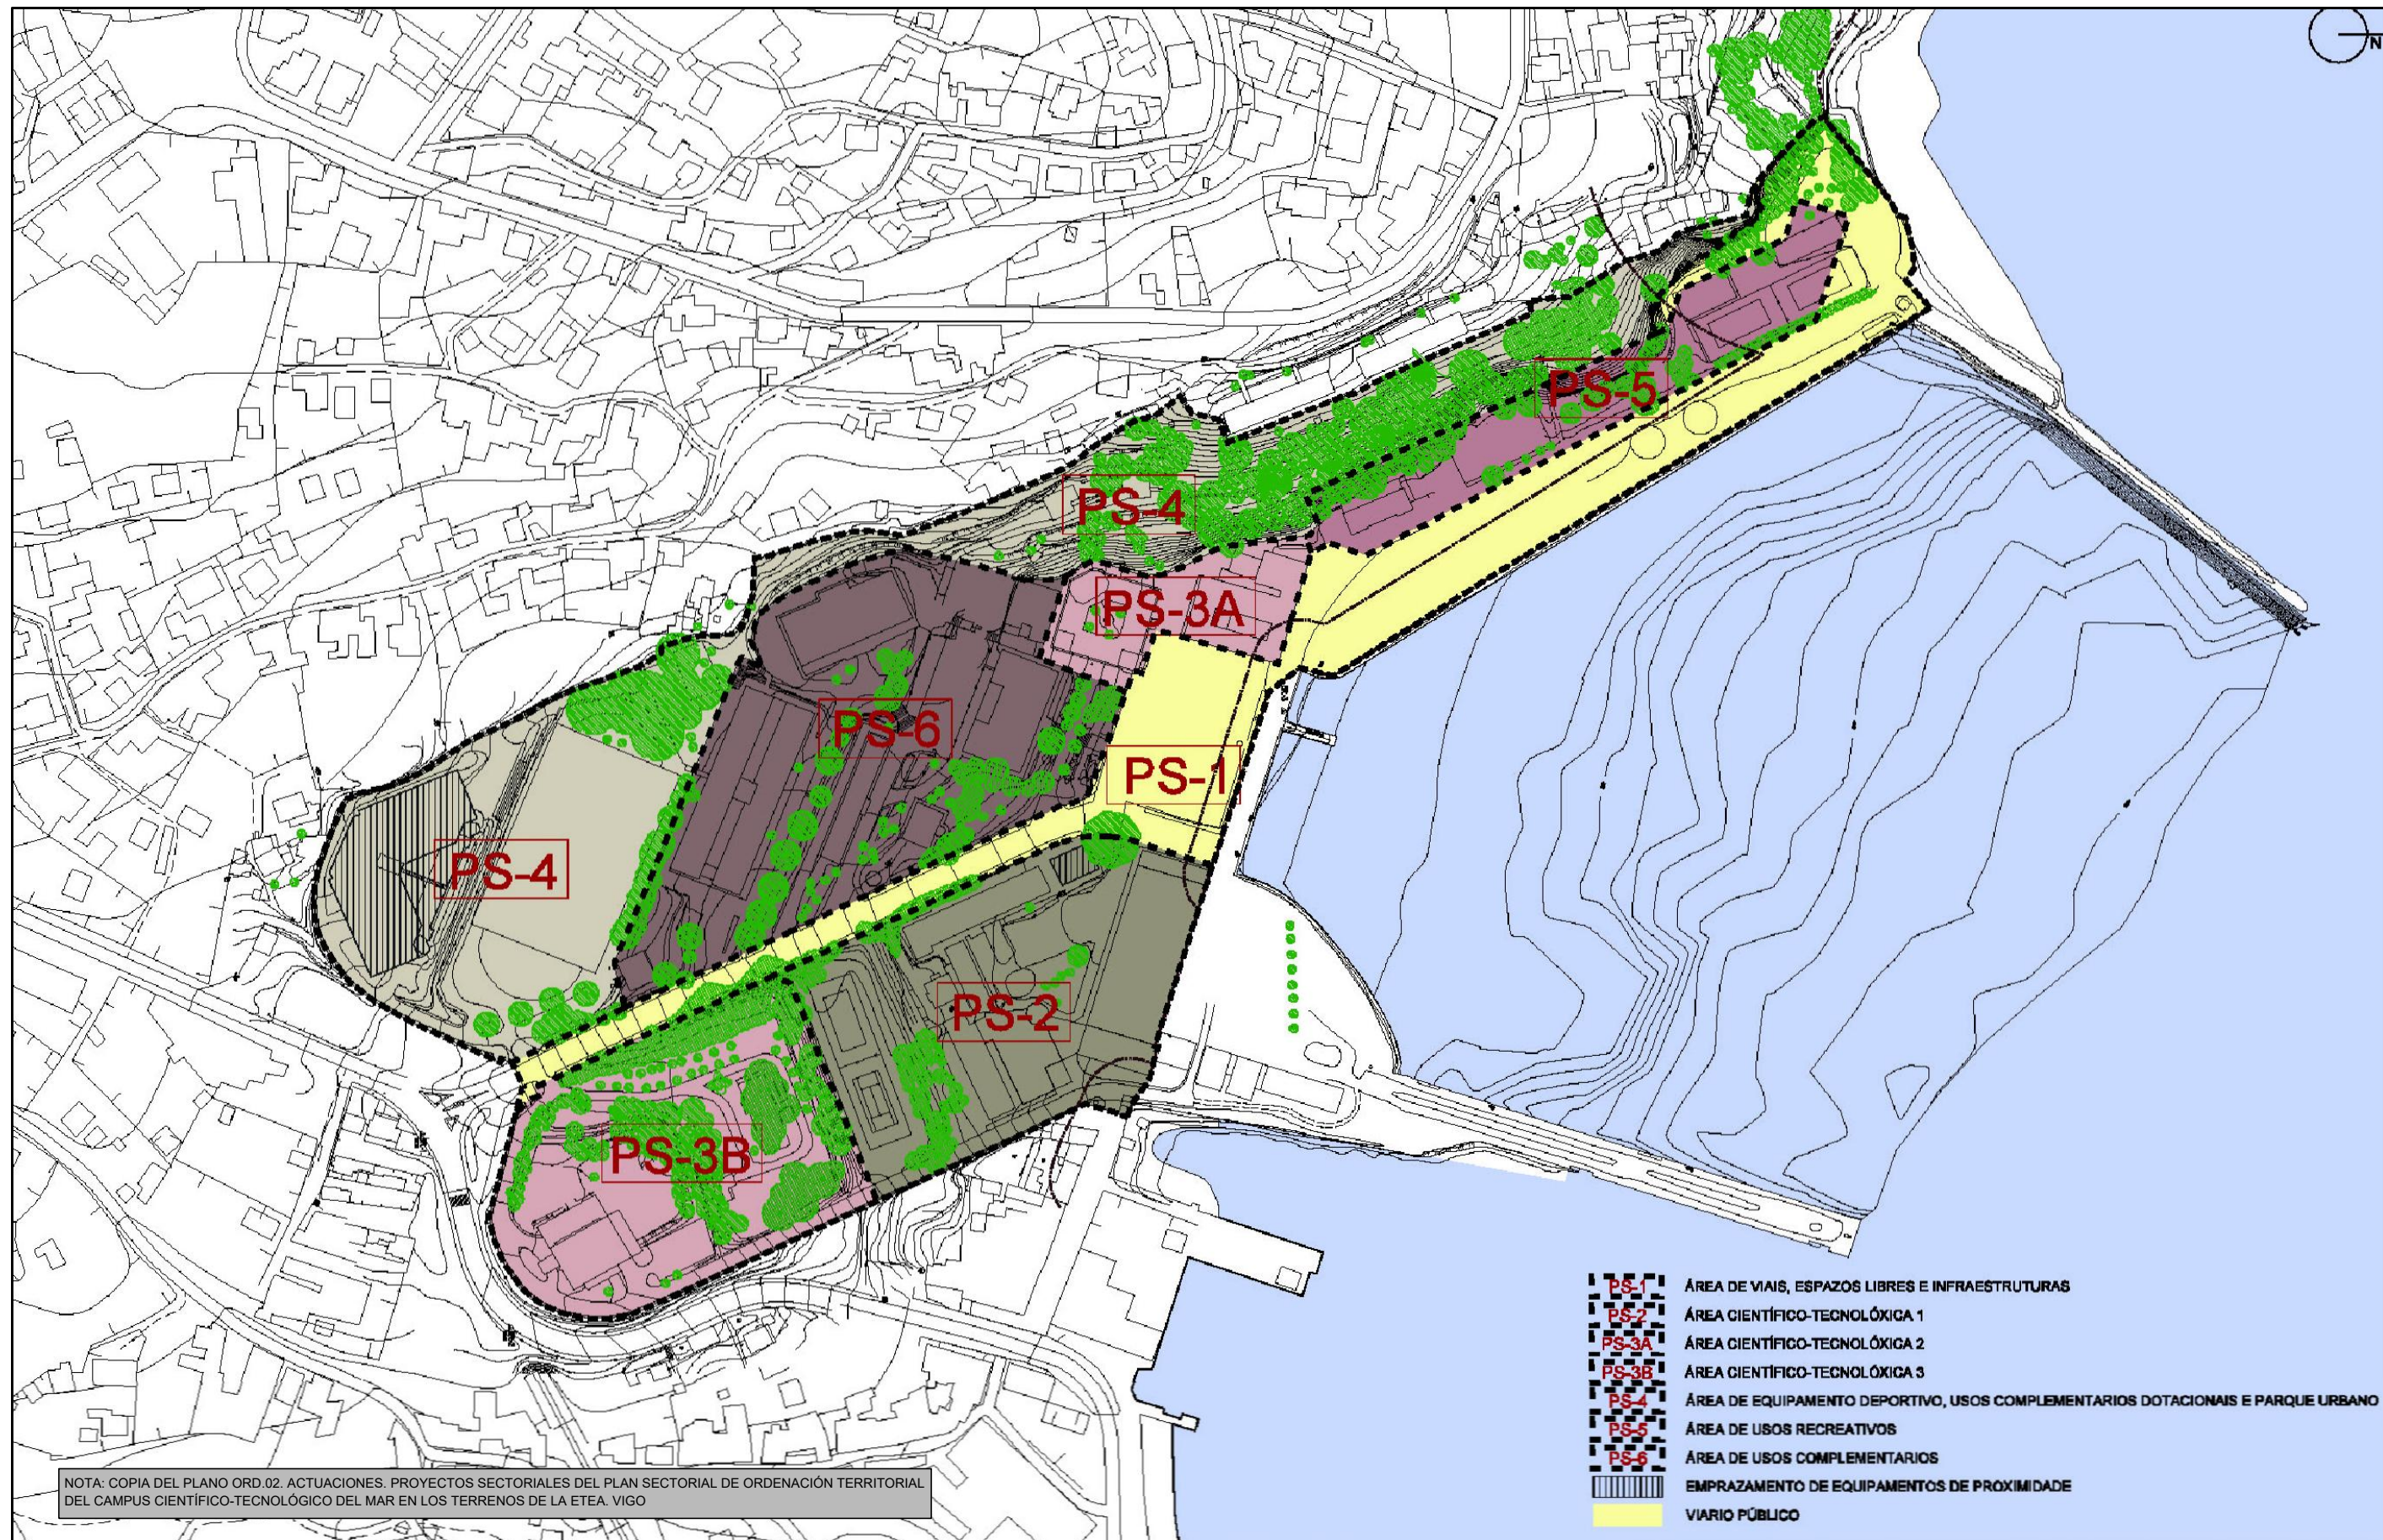

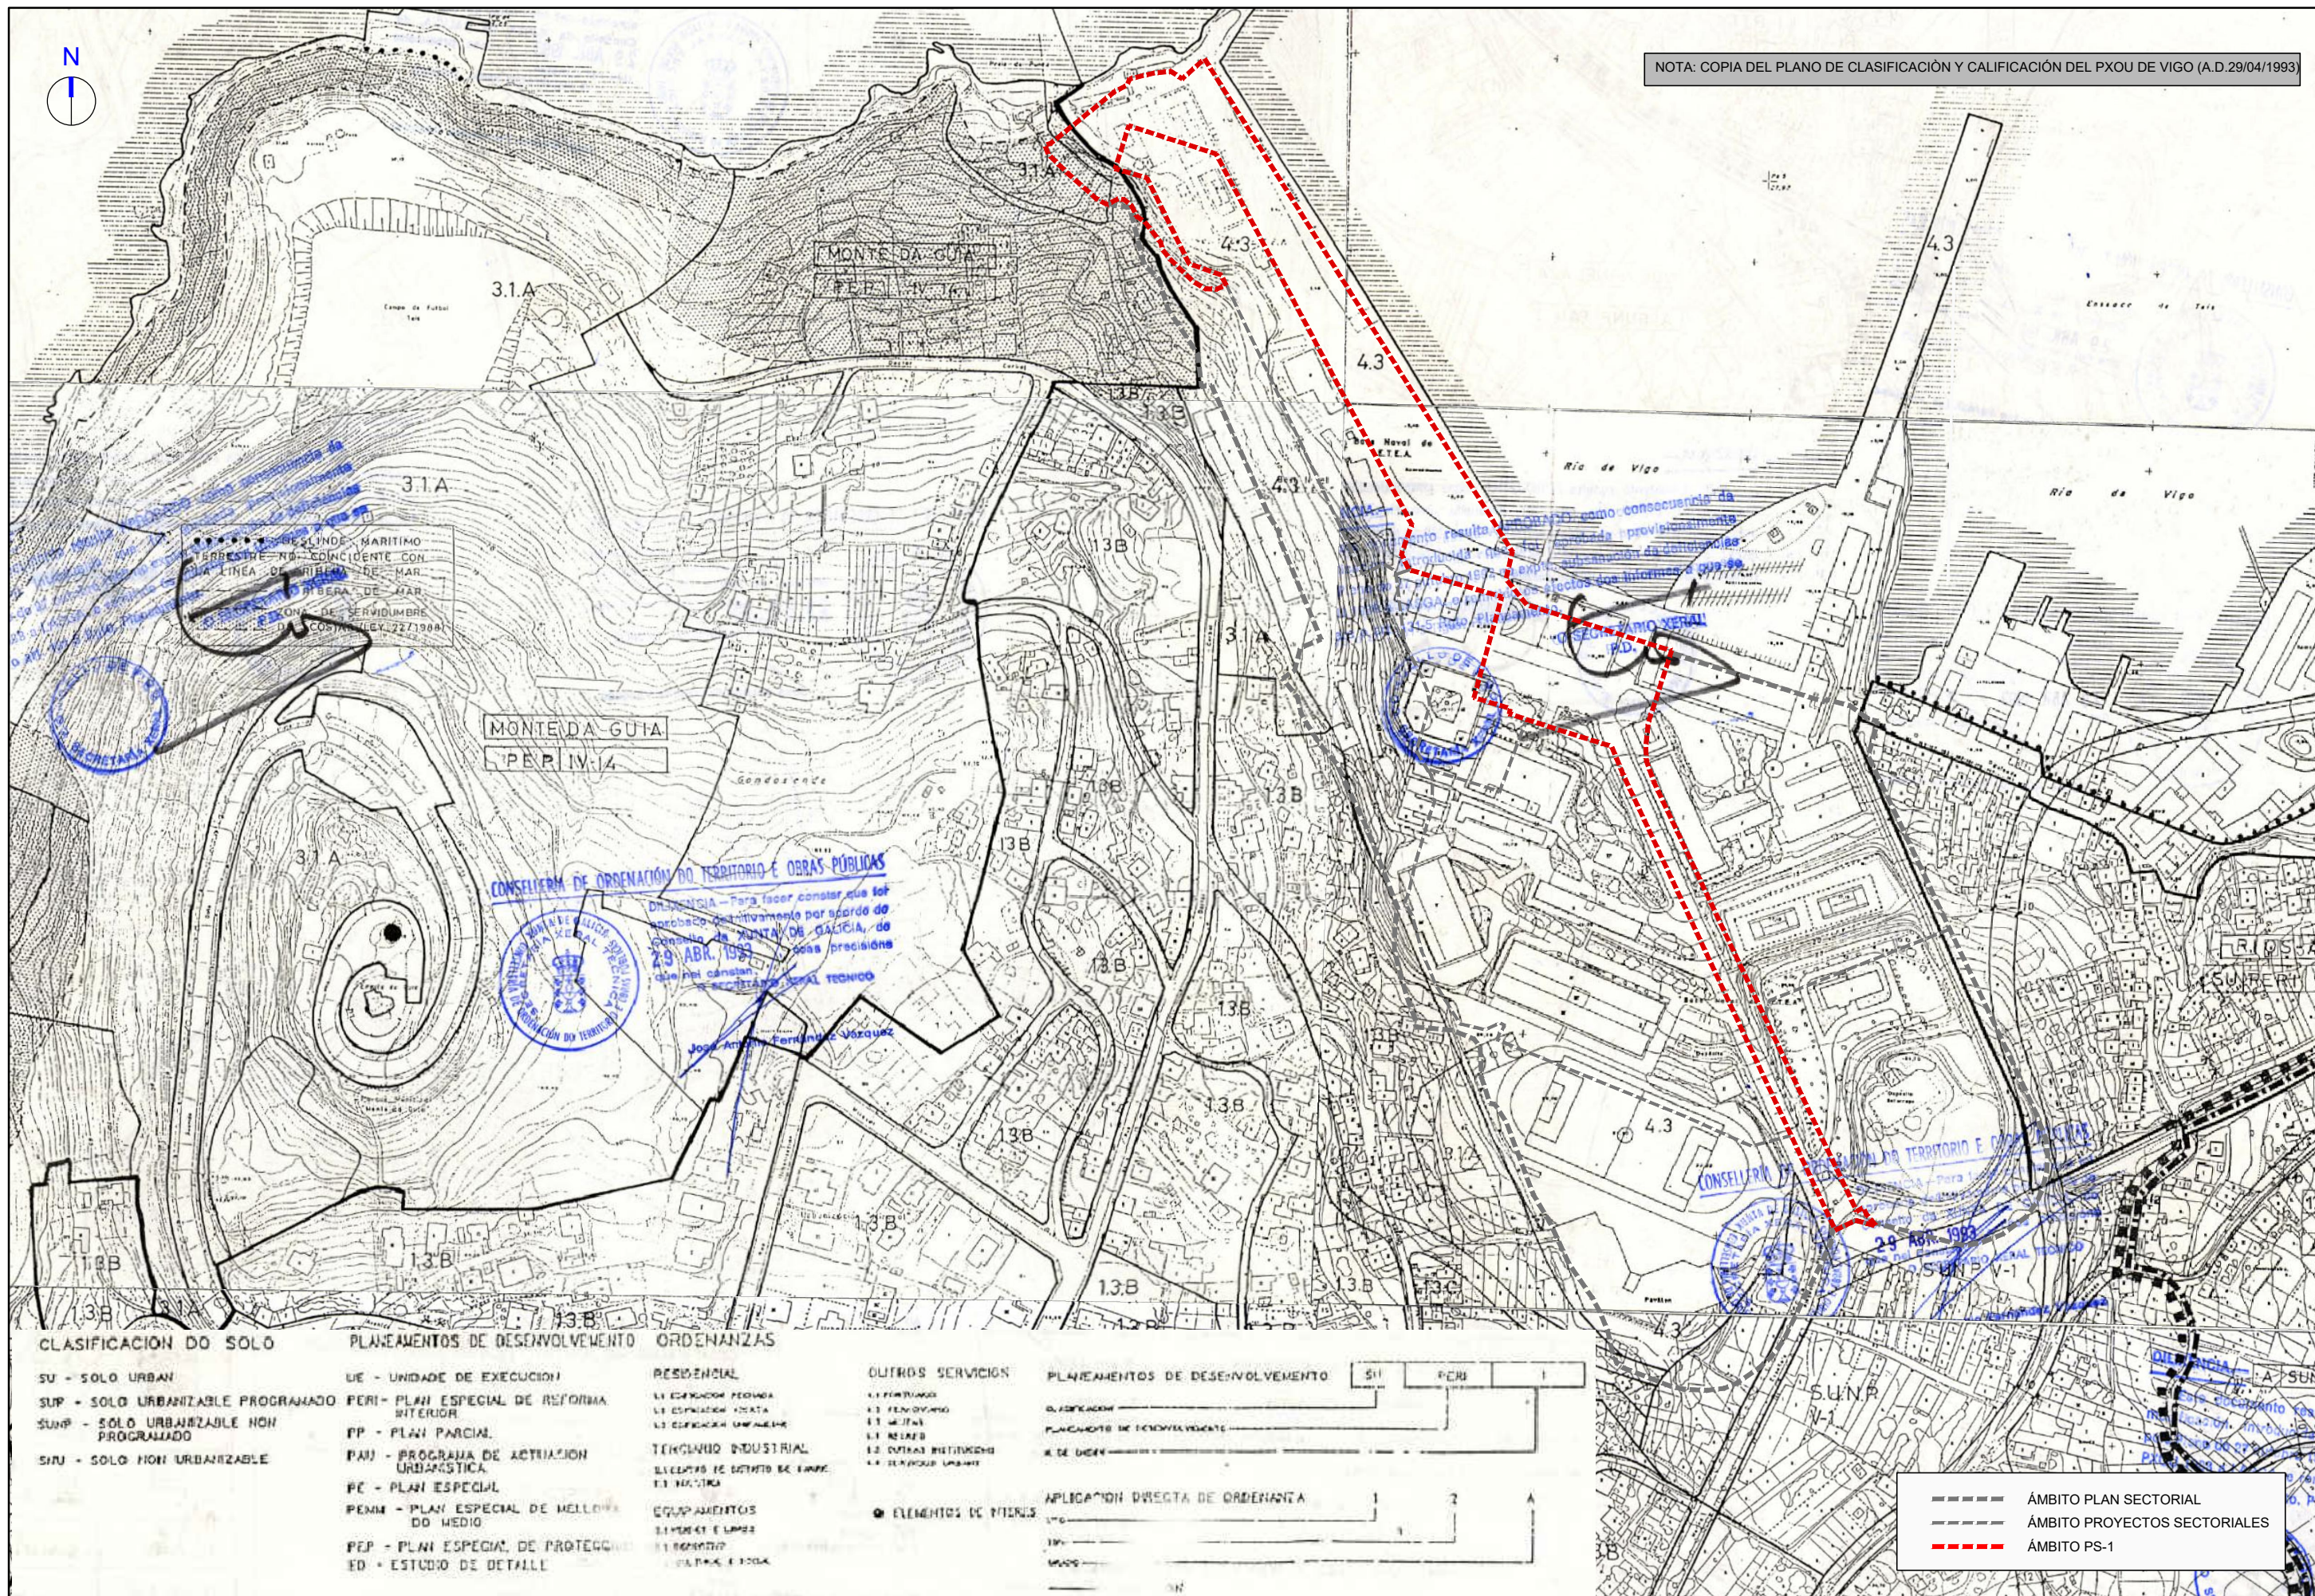

NOTA: COPIA DEL PLANO DE CLASIFICACIÓN Y CALIFICACIÓN DEL PXOU DE VIGO (A.D.29/04/1993)

CLASIFICACIÓN DO SOLO PLANEAMENTOS DE DESENVOLVEMENTO ORDENANZAS

SU - SOLO URBAN
SUP - SOLO URBANIZABLE PROGRAMADO
SUNP - SOLO URBANIZABLE NON PROGRAMADO
SNU - SOLO NON URBANIZABLE

UE - UNIDADE DE EXECUCIÓN
PERI - PLAN ESPECIAL DE REFORMA INTERIOR
PP - PLAN PARCIAL
PAU - PROGRAMA DE ACTUACIÓN URBANÍSTICA
PE - PLAN ESPECIAL
PENM - PLAN ESPECIAL DE MELLORA DO MEDIO
PEP - PLAN ESPECIAL DE PROTECCIÓN
ED - ESTUDIO DE DETALLE


RESIDENCIAL
U1 EDIFICACIÓN RESIDENCIAL
U2 EDIFICACIÓN RESIDENCIAL
U3 EDIFICACIÓN URBANIZABLE
TENCINDO INDUSTRIAL
I1 EDIFICIOS DE DESTINO DE FABRICA
I2 EDIFICIOS
EQUIPAMENTOS
E1 ESPAZO DE LUGAR
E2 ESPAZO DE LUGAR
E3 ESPAZO DE LUGAR
E4 ESPAZO DE LUGAR


OUTROS SERVICIO
S1 SERVICIOS
S2 SERVICIOS
PLANEAMENTOS DE DESENVOLVEMENTO
S1 PERI
S2 PERI
S3 PERI
S4 PERI
S5 PERI
S6 PERI
S7 PERI
S8 PERI
S9 PERI
S10 PERI


APLICACIÓN DIRECTA DE ORDENANZA
S1 PERI
S2 PERI
S3 PERI
S4 PERI
S5 PERI
S6 PERI
S7 PERI
S8 PERI
S9 PERI
S10 PERI


----- ÁMBITO PLAN SECTORIAL
----- ÁMBITO PROYECTOS SECTORIALES
----- ÁMBITO PS-1

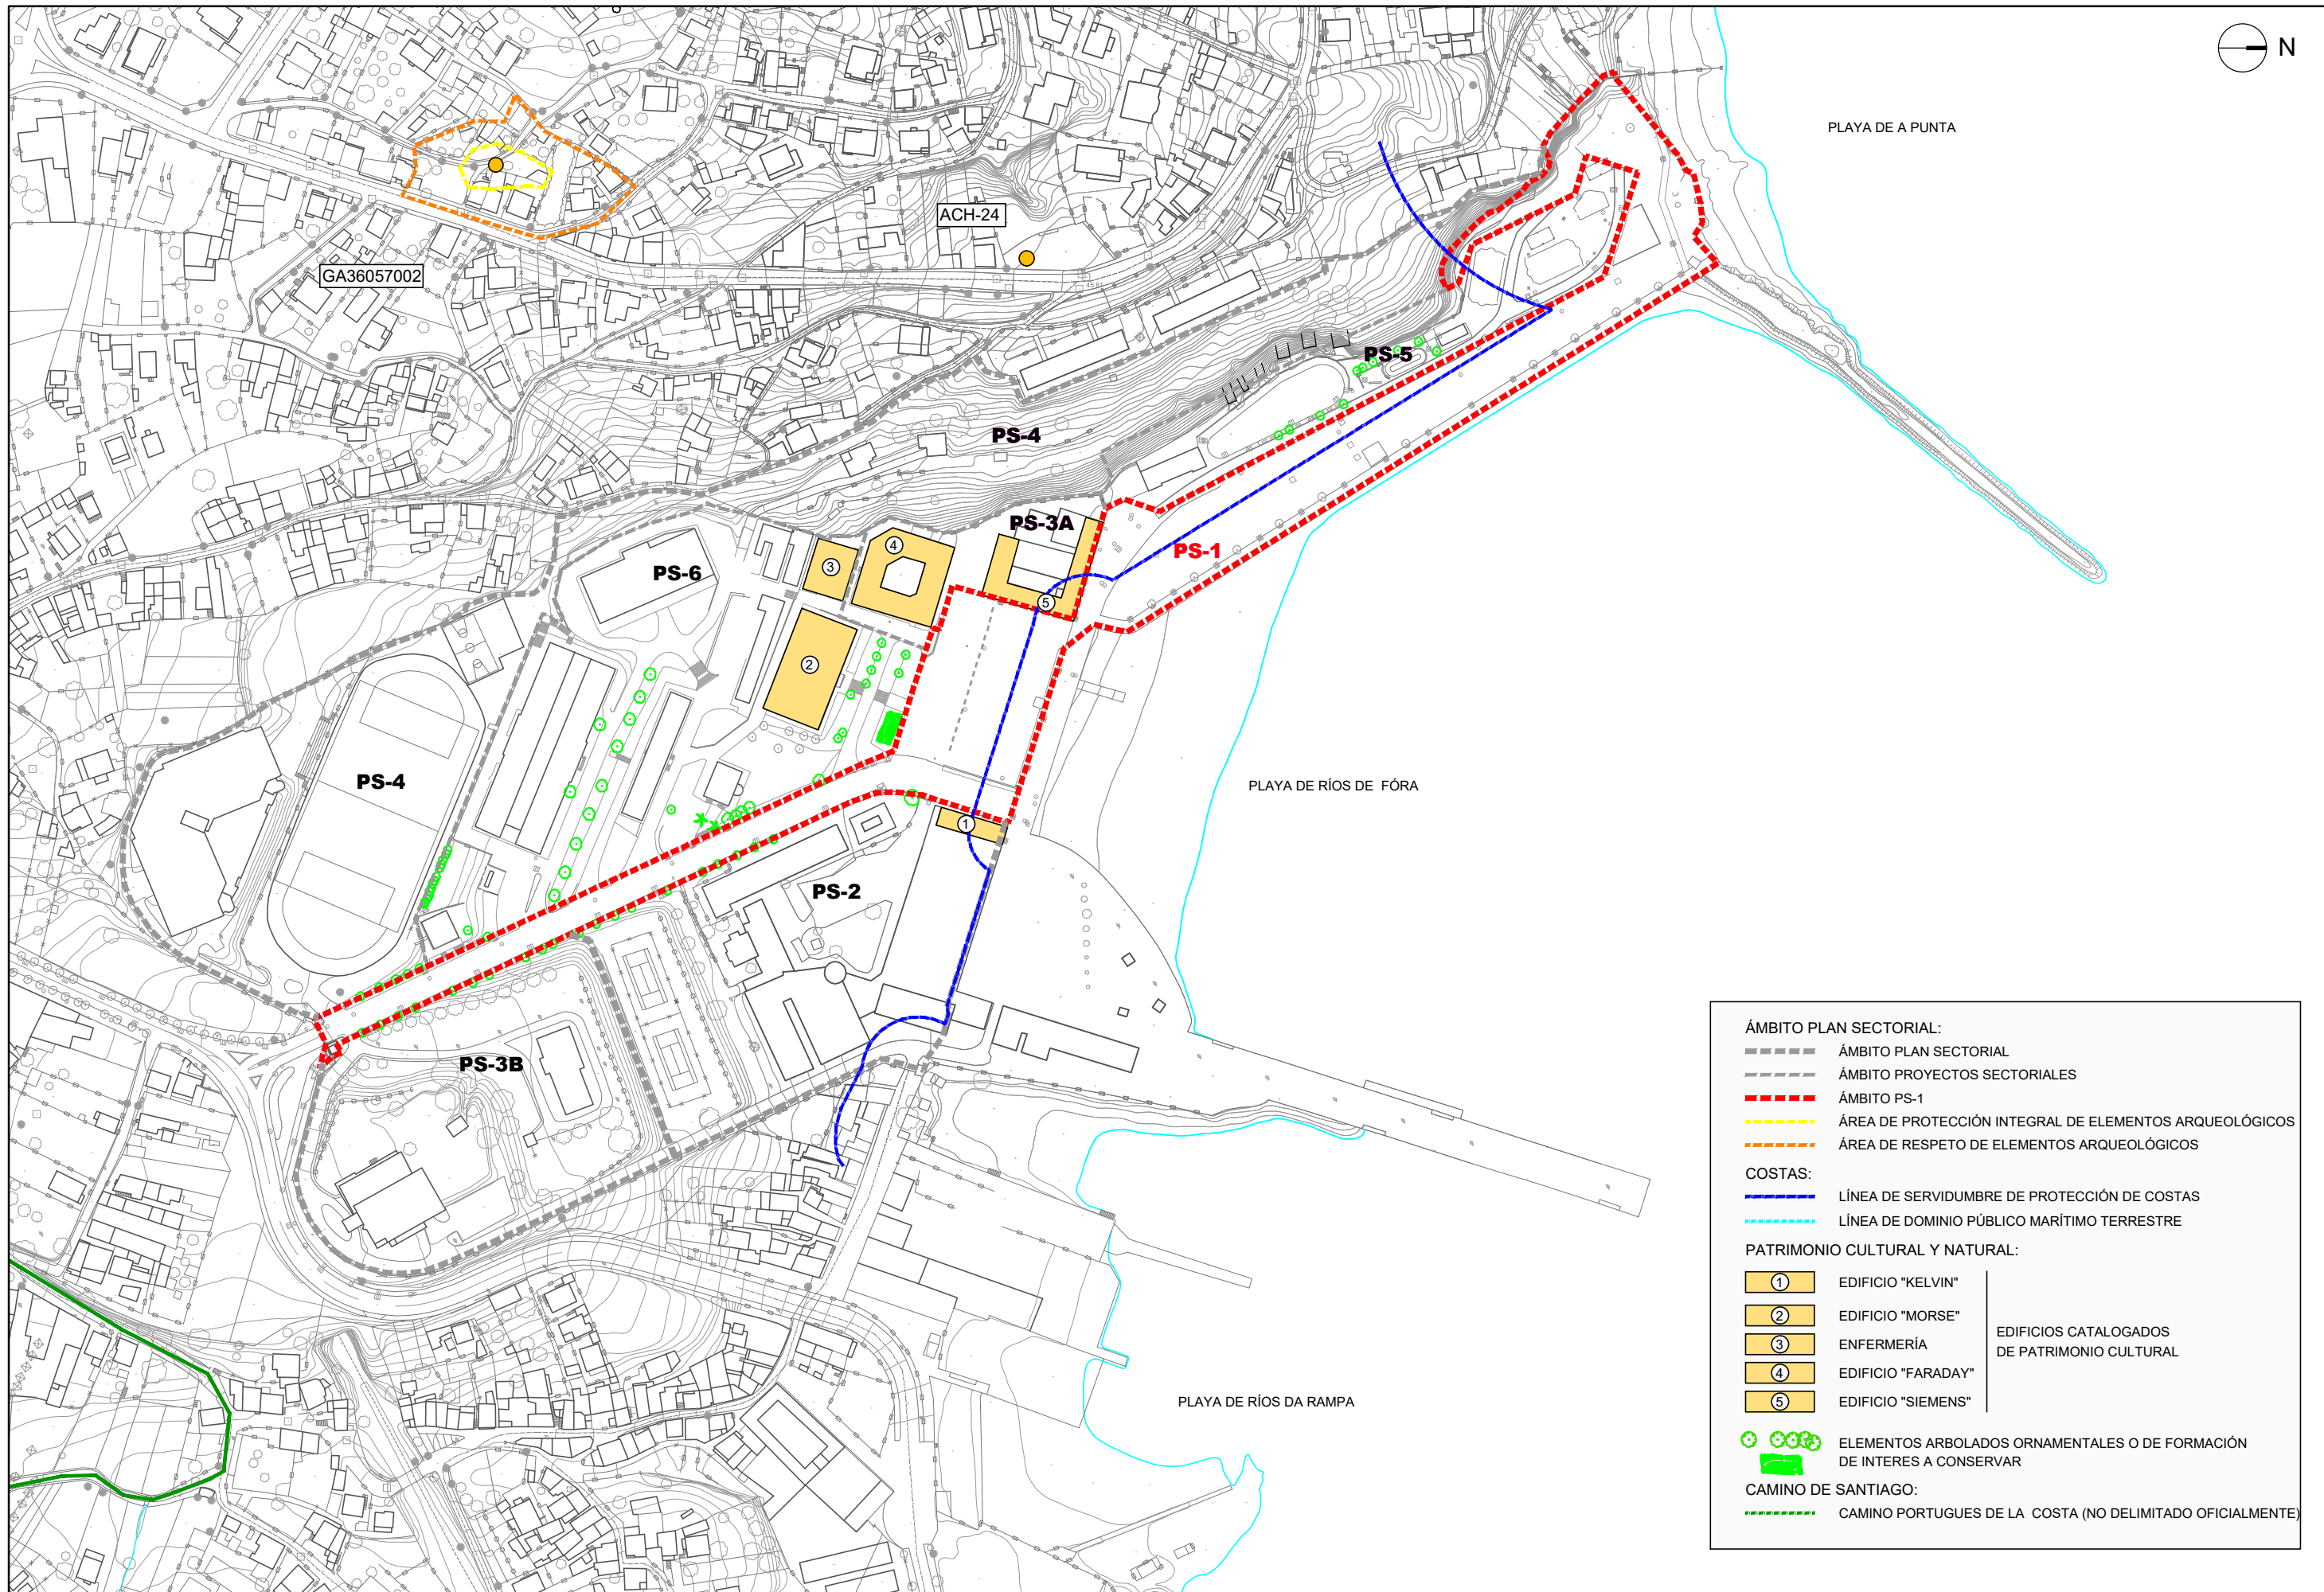

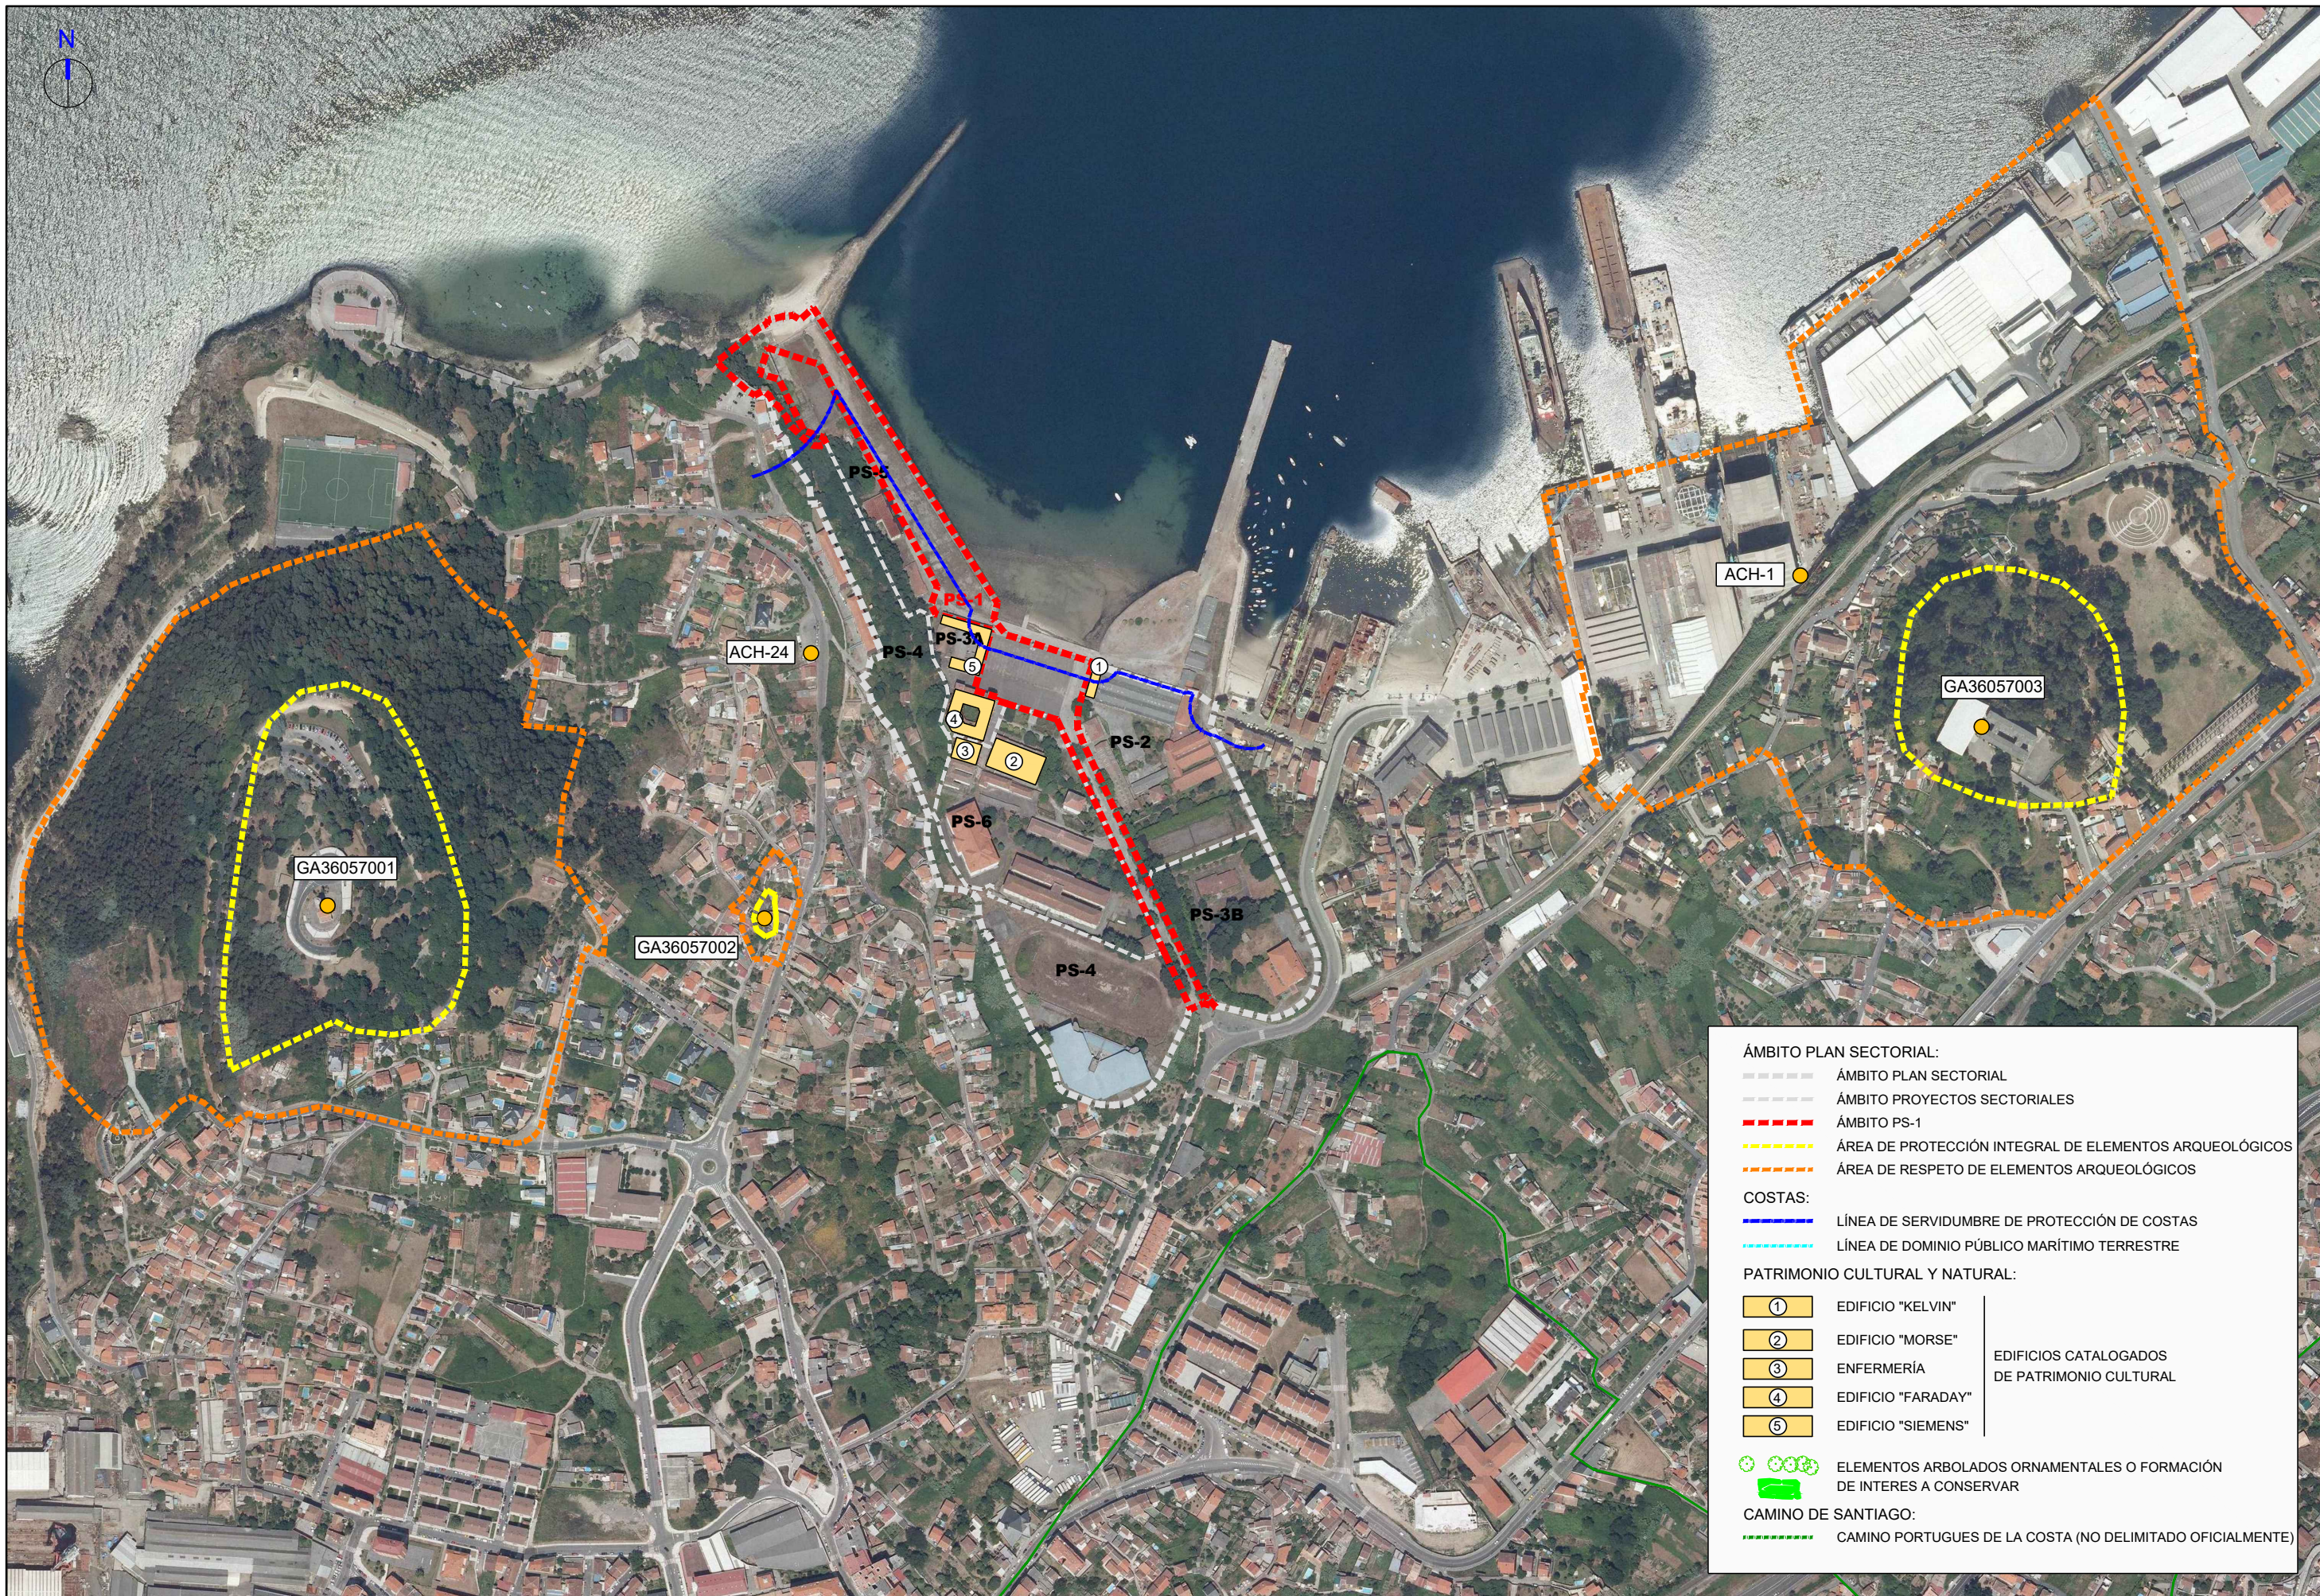

ÁMBITO PLAN SECTORIAL:		
	ÁMBITO PLAN SECTORIAL	
	ÁMBITO PROYECTOS SECTORIALES	
	ÁMBITO PS-1	
	ÁREA DE PROTECCIÓN INTEGRAL DE ELEMENTOS ARQUEOLÓGICOS	
	ÁREA DE RESPETO DE ELEMENTOS ARQUEOLÓGICOS	
COSTAS:		
	LÍNEA DE SERVIDUMBRE DE PROTECCIÓN DE COSTAS	
	LÍNEA DE DOMINIO PÚBLICO MARÍTIMO TERRESTRE	
PATRIMONIO CULTURAL Y NATURAL:		
	EDIFICIO "KELVIN"	EDIFICIOS CATALOGADOS DE PATRIMONIO CULTURAL
	EDIFICIO "MORSE"	
	ENFERMERÍA	
	EDIFICIO "FARADAY"	
	EDIFICIO "SIEMENS"	
	ELEMENTOS ARBOLADOS ORNAMENTALES O FORMACIÓN DE INTERES A CONSERVAR	
CAMINO DE SANTIAGO:		
	CAMINO PORTUGUES DE LA COSTA (NO DELIMITADO OFICIALMENTE)	

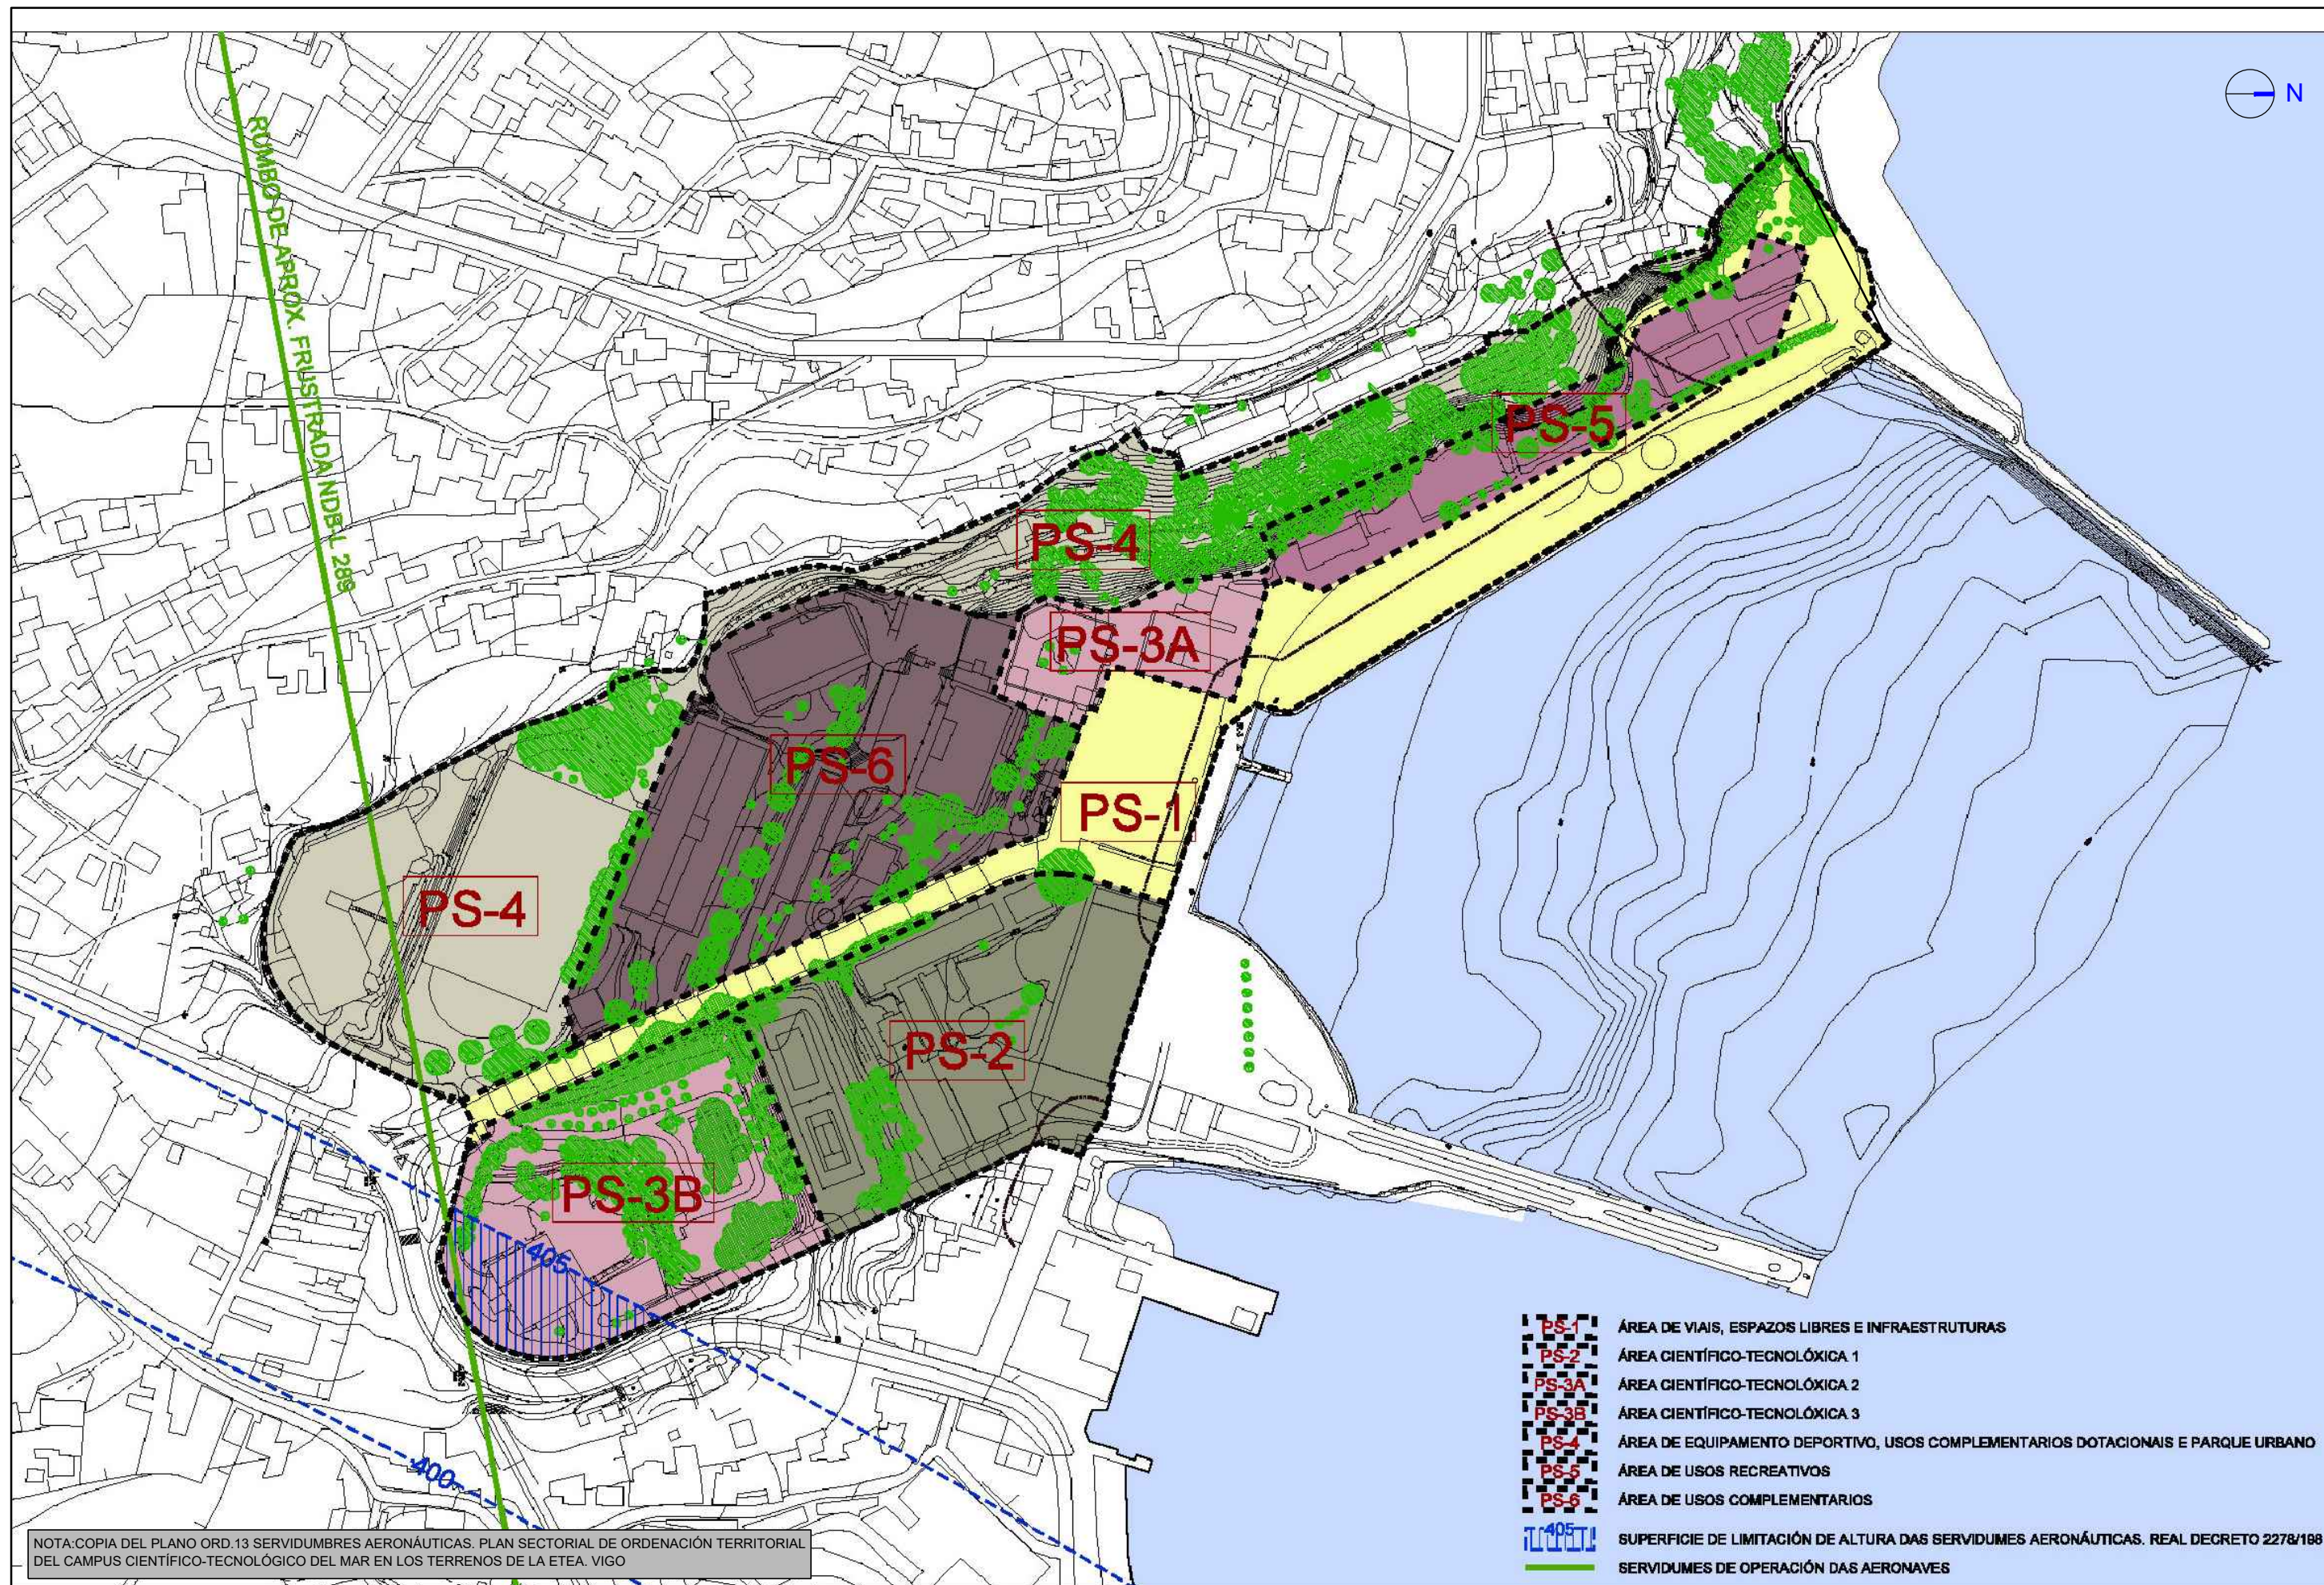

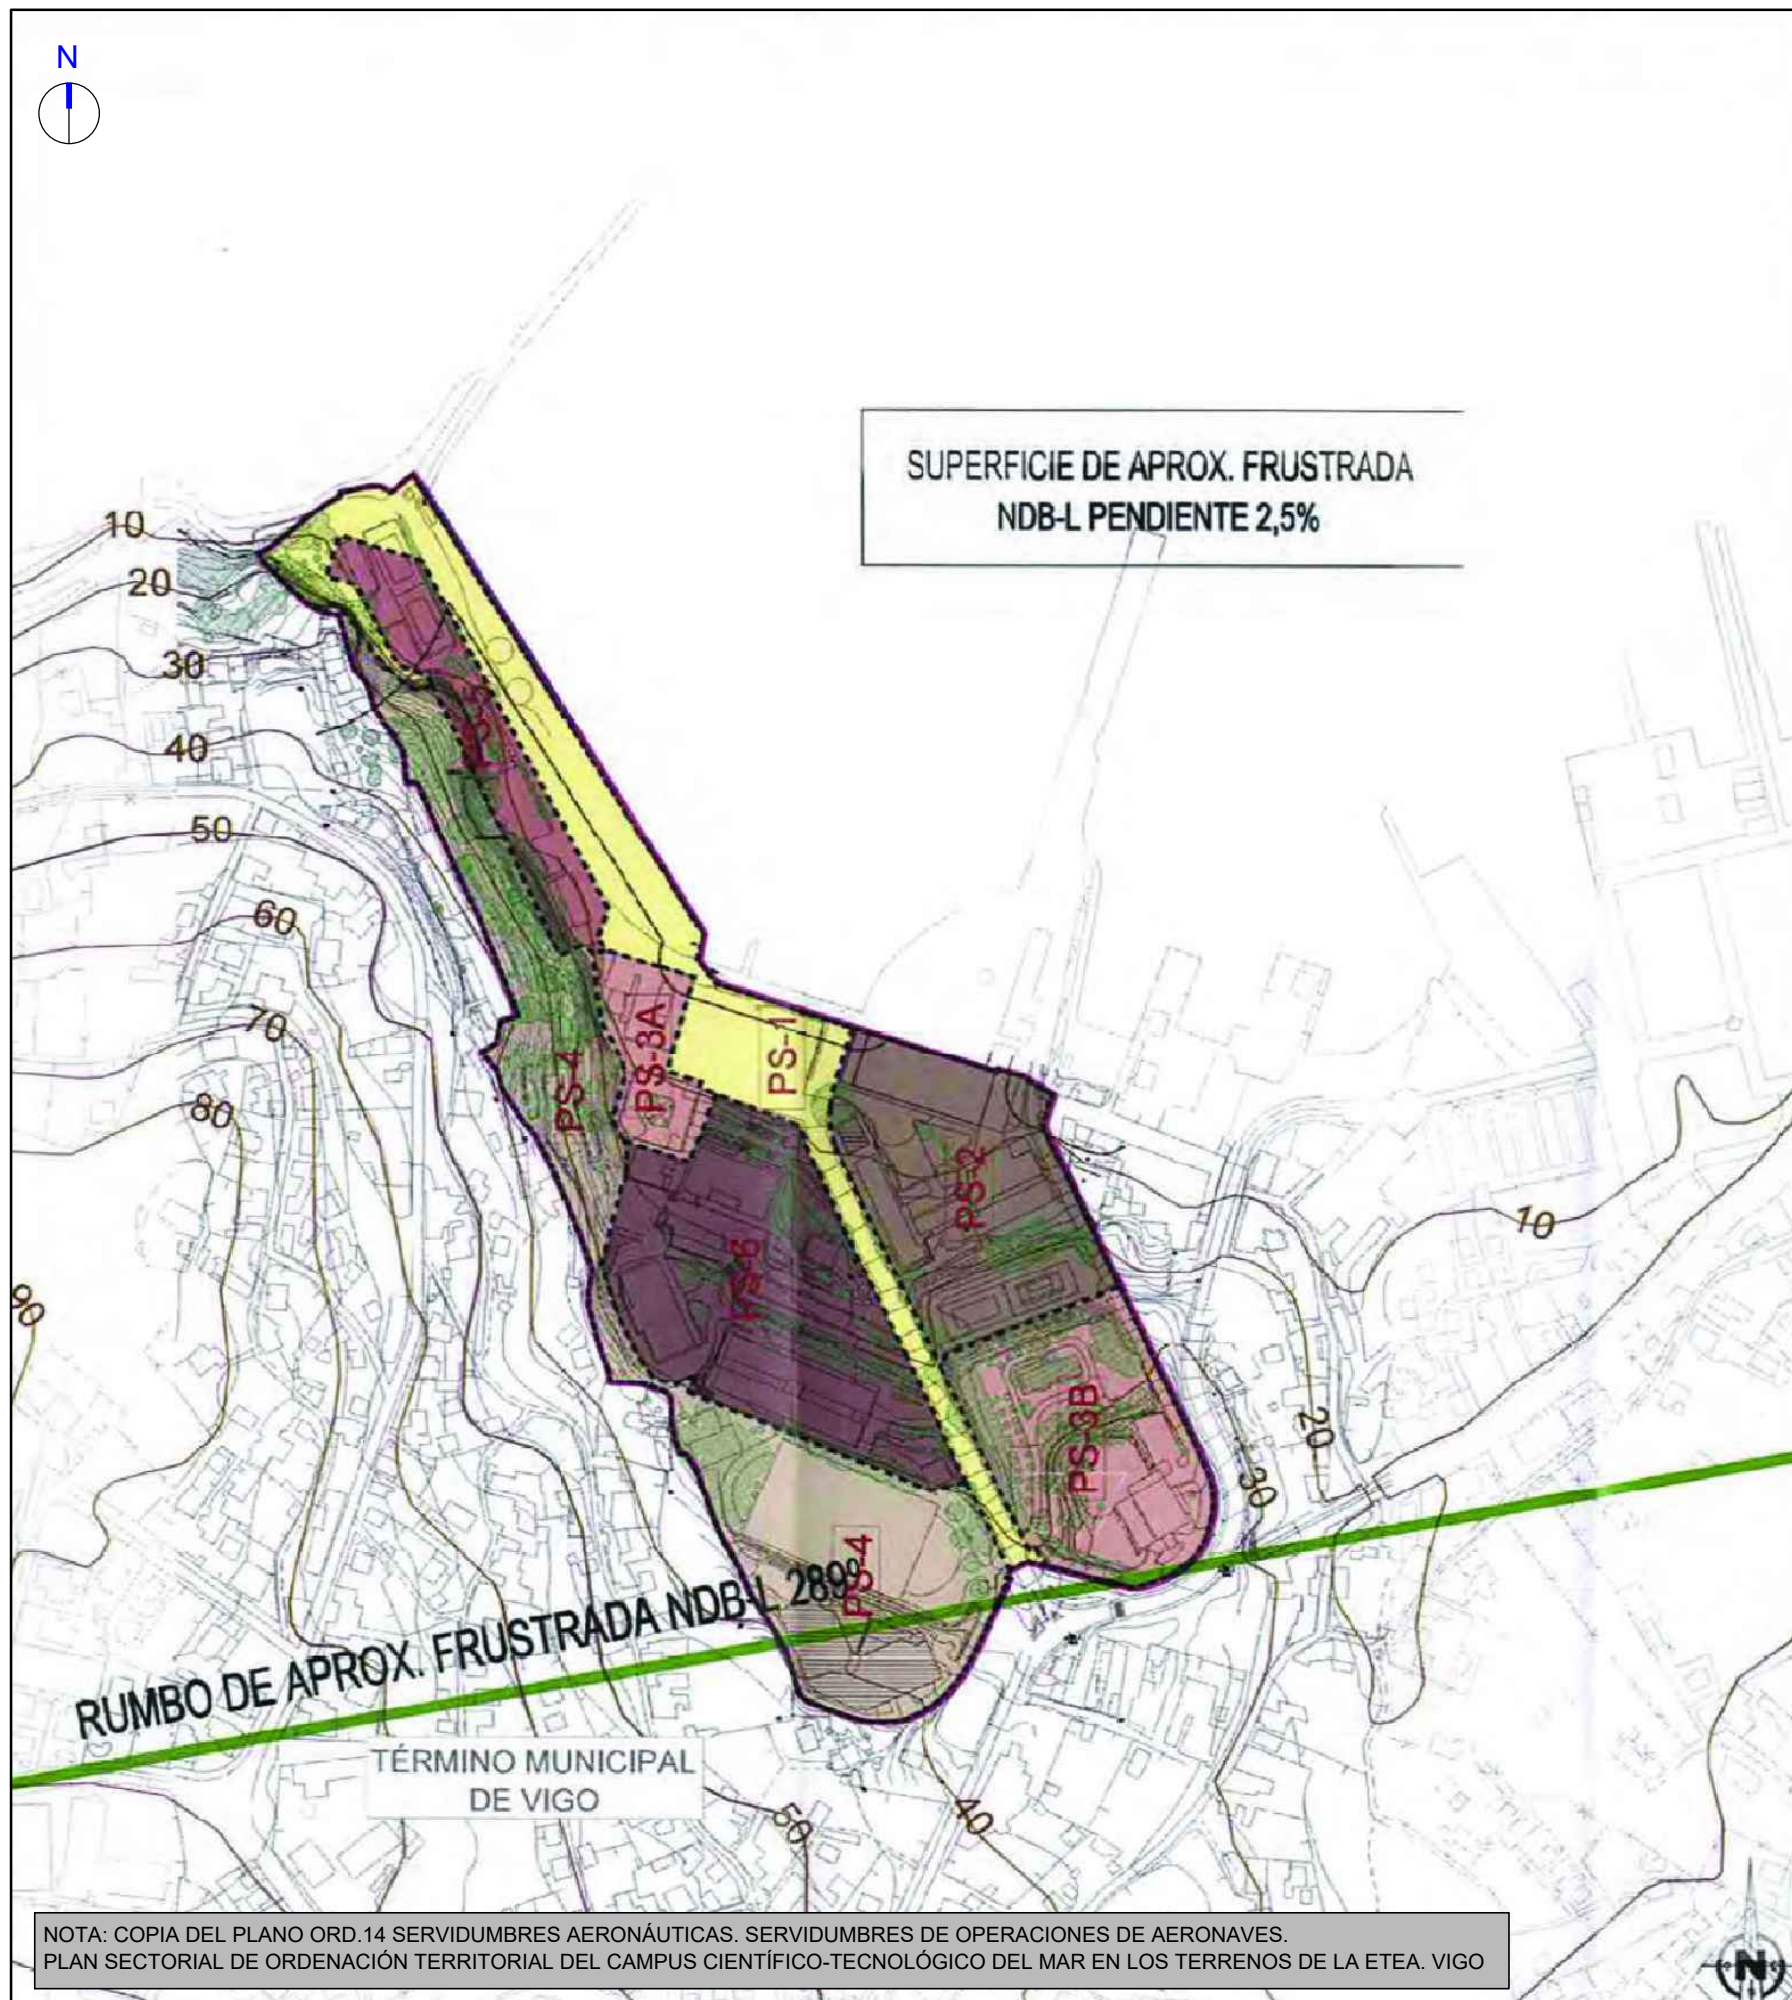

VISTA GENERAL
E 1:500.000

DETALLE

LEYENDA DE SERVIDUMBRES AERONÁUTICAS

- SERVIDUMBRES DE OPERACIÓN DE LAS AERONAVES
- ENVOLVENTE SERVIDUMBRE DE OPERACIÓN DE LAS AERONAVES
- CURVAS DE NIVEL
- LÍMITE DE TÉRMINOS MUNICIPALES
- ÁMBITO DE ESTUDIO

LEYENDA DE PLANEAMIENTO

- PS-1: ÁREA DE VIAIS, ESPAZOS LIBRES E INFRAESTRUTURAS
- PS-2: ÁREA CIENTÍFICO-TECNOLÓXICA 1
- PS-3A: ÁREA CIENTÍFICO-TECNOLÓXICA 2
- PS-3B: ÁREA CIENTÍFICO-TECNOLÓXICA 3
- PS-4: ÁREA DE EQUIPAMIENTO DEPORTIVO, USOS COMPLEMENTARIOS DOTACIONAIS E PARQUE URBANO
- PS-5: ÁREA DE USOS RECREATIVOS
- PS-6: ÁREA DE USOS COMPLEMENTARIOS
- EMPRAZAMIENTO DE EQUIPAMENTOS DE PROXIMIDADE
- VIARIO PÚBLICO


SECRETARÍA DE ESTADO DE TRANSPORTES
DIRECCIÓN GENERAL DE AVIACIÓN CIVIL
SUBDIRECCIÓN GENERAL DE AEROPUERTOS Y NAVEGACIÓN AÉREA
ÁREA DE ESTRATEGIA AEROPORTUARIA

AEROPUERTO DE VIGO

SERVIDUMBRES AERONÁUTICAS


SERVIDUMBRES DE OPERACIÓN DE LAS AERONAVES

NOTA: COPIA DEL PLANO ORD.14 SERVIDUMBRES AERONÁUTICAS. SERVIDUMBRES DE OPERACIONES DE AERONAVES. PLAN SECTORIAL DE ORDENACIÓN TERRITORIAL DEL CAMPUS CIENTÍFICO-TECNOLÓGICO DEL MAR EN LOS TERRENOS DE LA ETEA. VIGO

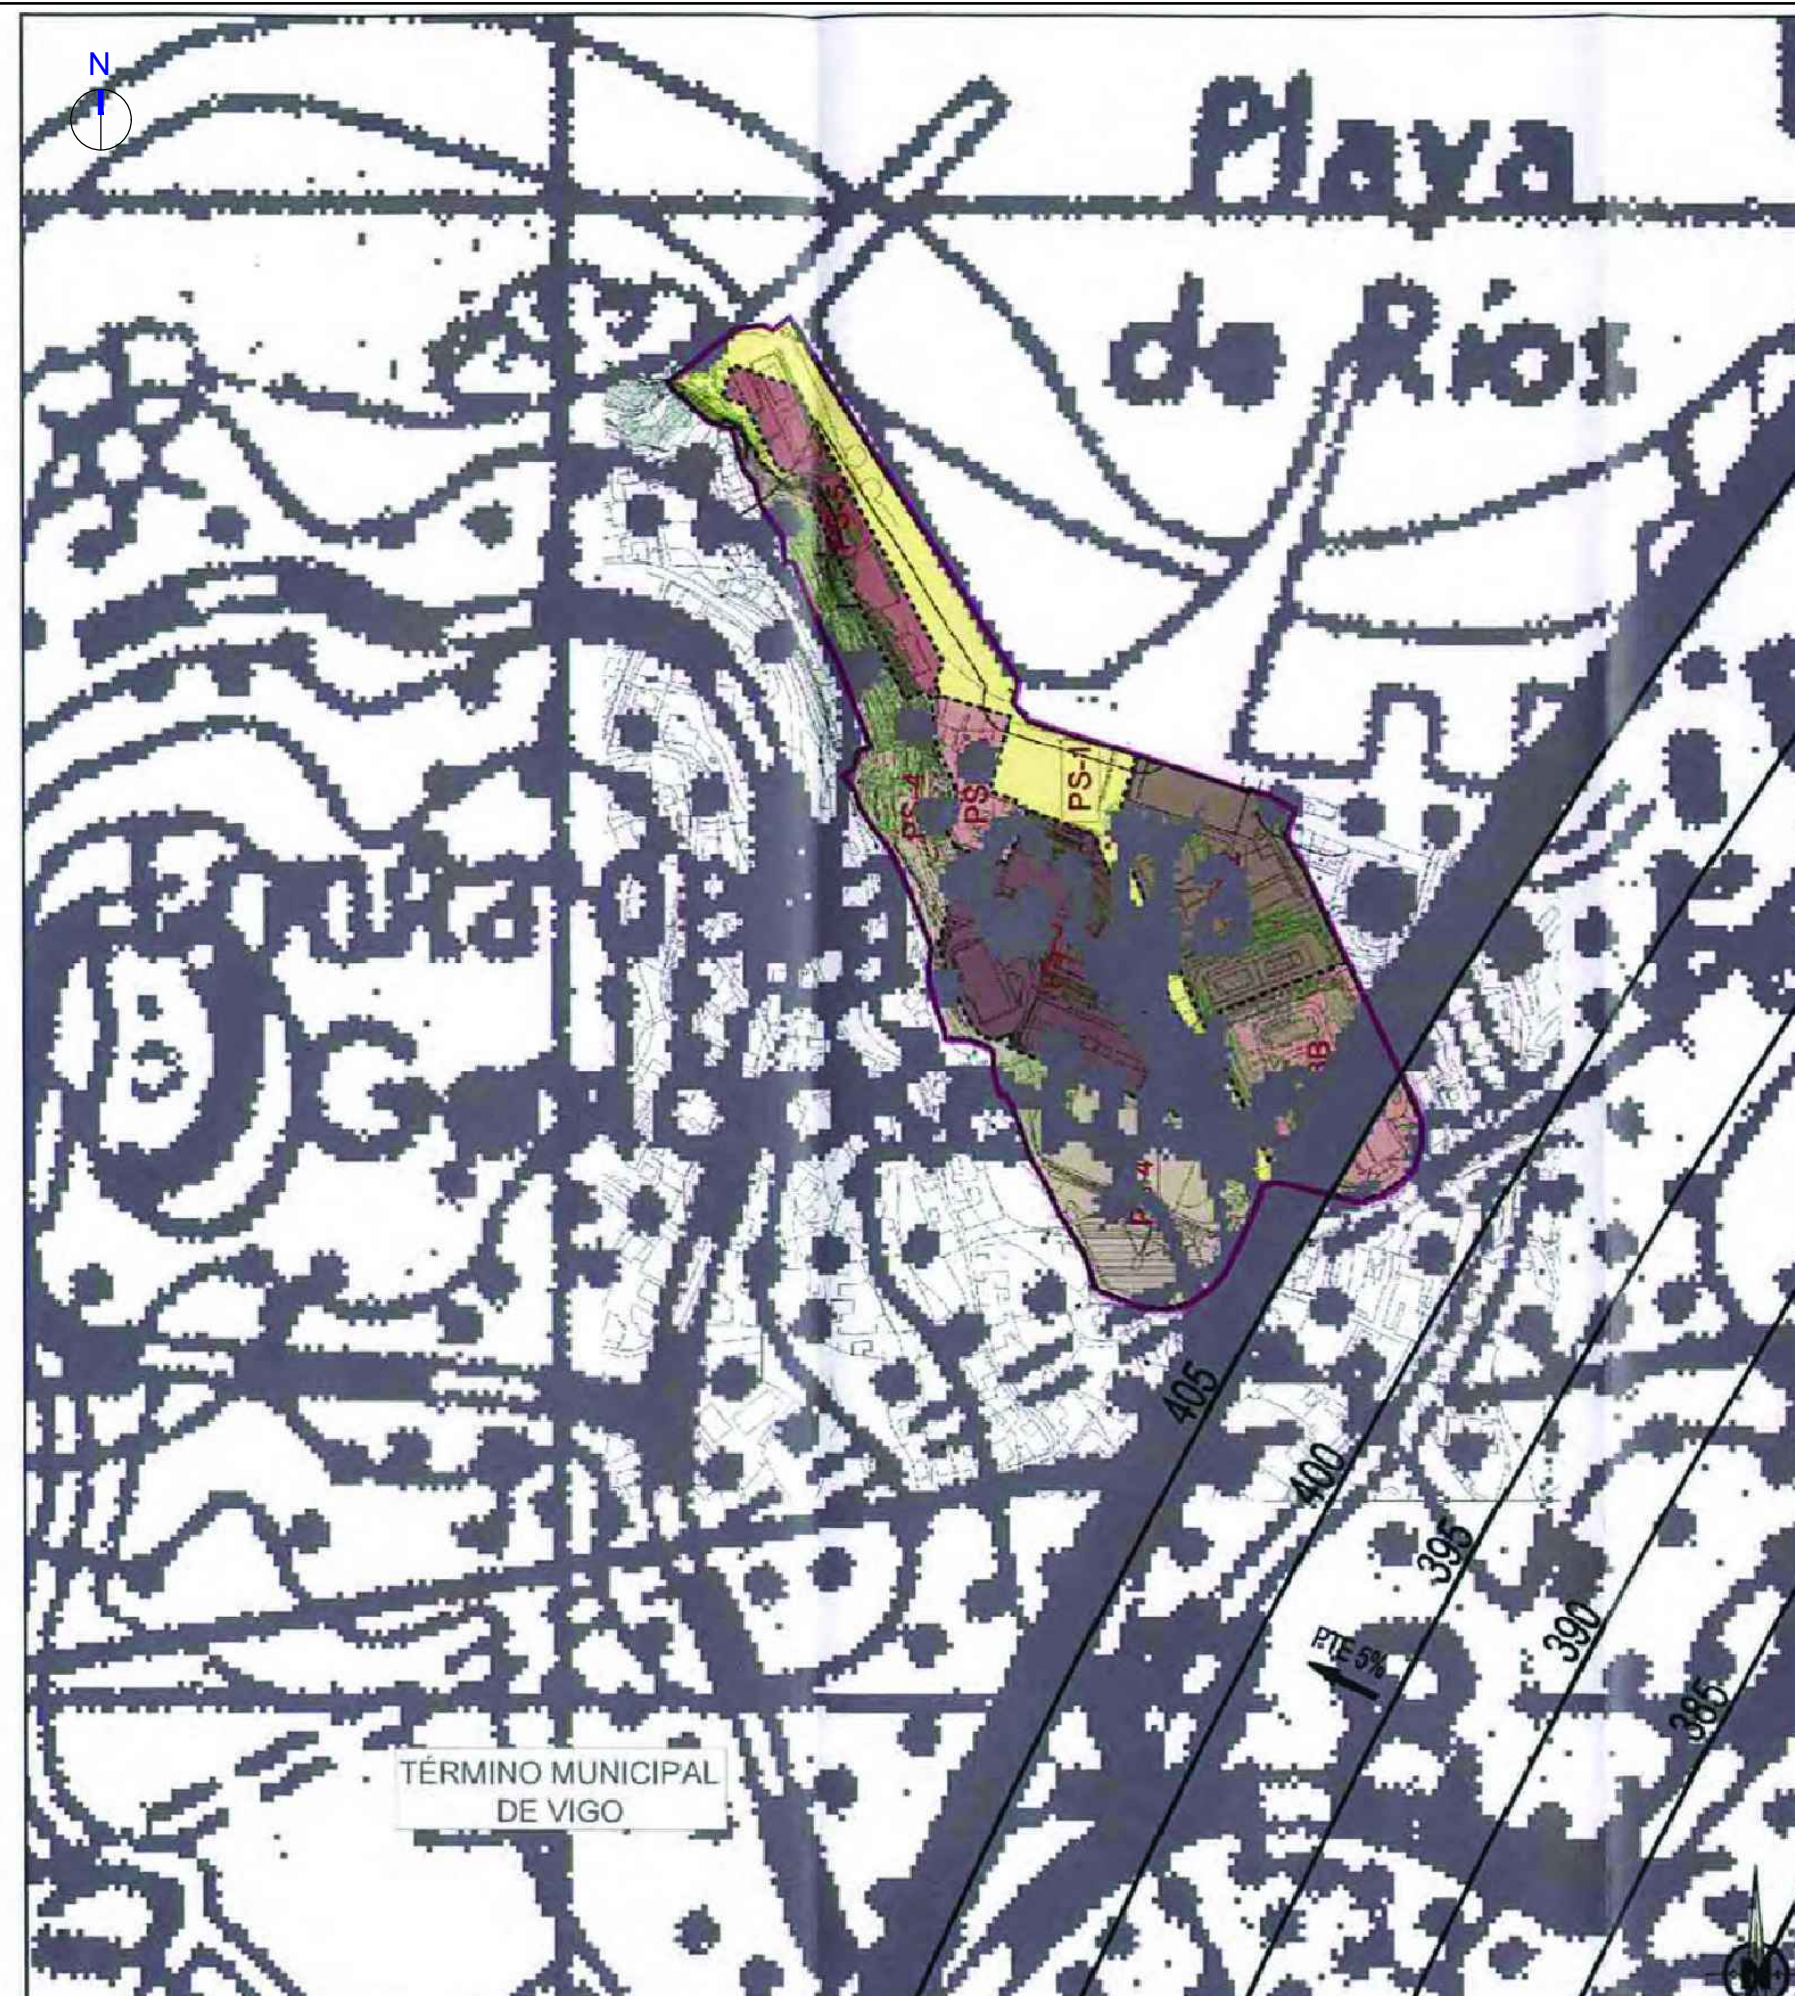

VISTA GENERAL

E 1:350.000

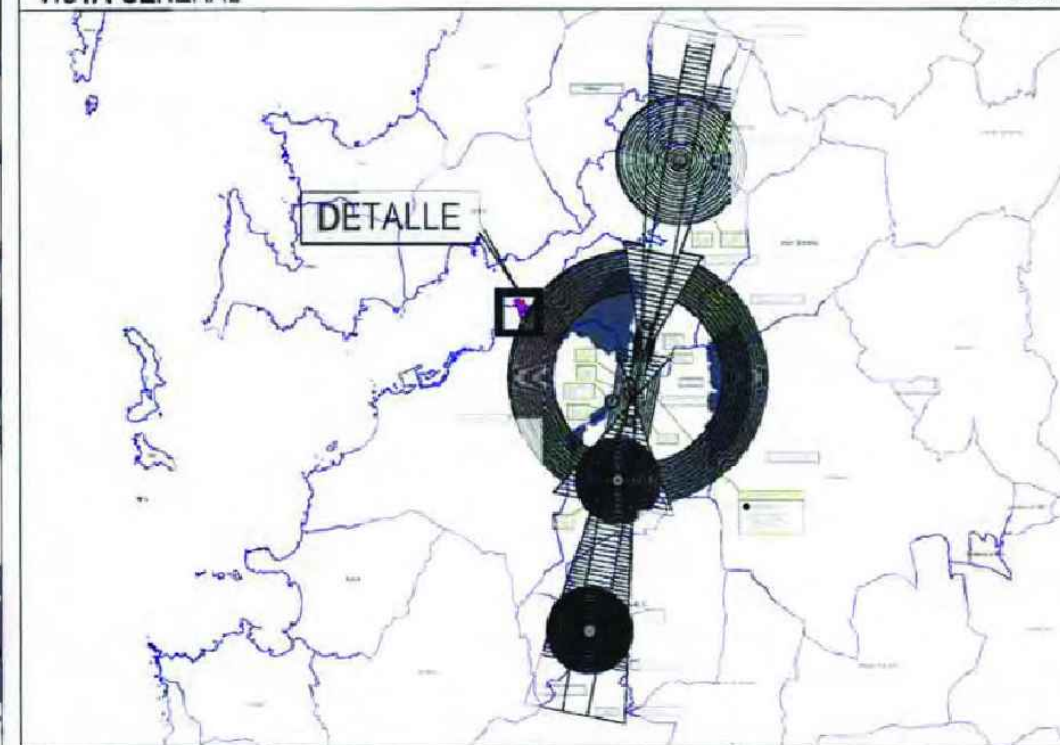

LEYENDA DE SERVIDUMBRES AERONÁUTICAS

- SUPERFICIE DE LIMITACIÓN DE ALTURA DE LAS SERVIDUMBRES AERONÁUTICAS
- 230 COTA DE LAS SERVIDUMBRES AERONÁUTICAS
- VULNERACIÓN POR EL TERRENO DE LAS SERVIDUMBRES AERONÁUTICAS
- LÍMITE DE TÉRMINOS MUNICIPALES
- ÁMBITO DE ESTUDIO

NOTA: COPIA DEL PLANO ORD.15 SERVIDUMBRES AERONÁUTICAS. SERVIDUMBRES DE AERÓDROMO E INSTALACIONES RADIOELÉCTRICAS REAL DECRETO 2278/1986 PLAN SECTORIAL DE ORDENACIÓN TERRITORIAL DEL CAMPUS CIENTÍFICO-TECNOLÓGICO DEL MAR EN LOS TERRENOS DE LA ETEA. VIGO

LEYENDA DE PLANEAMIENTO

- PS-1 ÁREA DE VÍAS, ESPAZOS LIBRES E INFRAESTRUTURAS
- PS-2 ÁREA CIENTÍFICO-TECNOLÓGICA 1
- PS-3A ÁREA CIENTÍFICO-TECNOLÓGICA 2
- PS-3B ÁREA CIENTÍFICO-TECNOLÓGICA 3
- PS-4 ÁREA DE EQUIPAMIENTO DEPORTIVO, USOS COMPLEMENTARIOS DOTACIONAIS E PARQUE URBANO
- PS-5 ÁREA DE USOS RECREATIVOS
- PS-6 ÁREA DE USOS COMPLEMENTARIOS
- EMPLAZAMIENTO DE EQUIPAMENTOS DE PROXIMIDADE
- VIARIO PÚBLICO

	GOBIERNO DE ESPAÑA	MINISTERIO DE FOMENTO	SECRETARÍA DE ESTADO DE TRANSPORTES DIRECCIÓN GENERAL DE AVIACIÓN CIVIL SUBDIRECCIÓN GENERAL DE AEROPUERTOS Y NAVEGACIÓN AÉREA ÁREA DE ESTRATEGIA AEROPORTUARIA
AEROPUERTO DE VIGO			
SERVIDUMBRES AERONÁUTICAS			
SERVIDUMBRES DE AERÓDROMO E INSTALACIONES RADIOELÉCTRICAS REAL DECRETO 2278 / 1986			