



PLANOS





PLANOS

INFORMACIÓN

- I.1 SITUACIÓN
- I.2 EMPLAZAMIENTO
- I.3 ÁMBITO
- I.4 TOPOGRAFÍA
 - I.4.1 Planta general
 - I.4.2 Secciones generales
- I.5 EDIFICACIONES Y URBANIZACIÓN
- I.6 INFORMACIÓN CATASTRAL
- I.7 INSTRUMENTOS DE ORDENACIÓN
 - I.7.1 Plan de ordenación del litoral
 - I.7.2 Plan sectorial del campus científico - tecnológico del mar
 - I.7.3 plan general de ordenación municipal de Vigo
- I.8 SERVIDUMBRES Y AFECCIONES
 - I.8.1 Patrimonio cultural y natural
 - I.8.2 Patrimonio arqueológico
 - I.8.3 Servidumbres aeronáuticas

ORDENACIÓN

- O.1 ORDENACIÓN
- O.2 RED VIARIA
- O.3 INFRAESTRUCTURAS DE SERVICIOS
 - O.3.1 Abastecimiento
 - O.3.2 Saneamiento residuales
 - O.3.3 Saneamiento pluviales
 - O.3.4 Electricidad
 - O.3.5 Telecomunicaciones
 - O.3.6 Gas






PLANOS DE INFORMACIÓN



Asinado por: DIRECCIÓN XERAL DE ORDENACIÓN
DO TERRITORIO E URBANISMO
Cargo: Dirección Xeral de Urbanismo
Data e hora: 17/01/2020 09:06:26

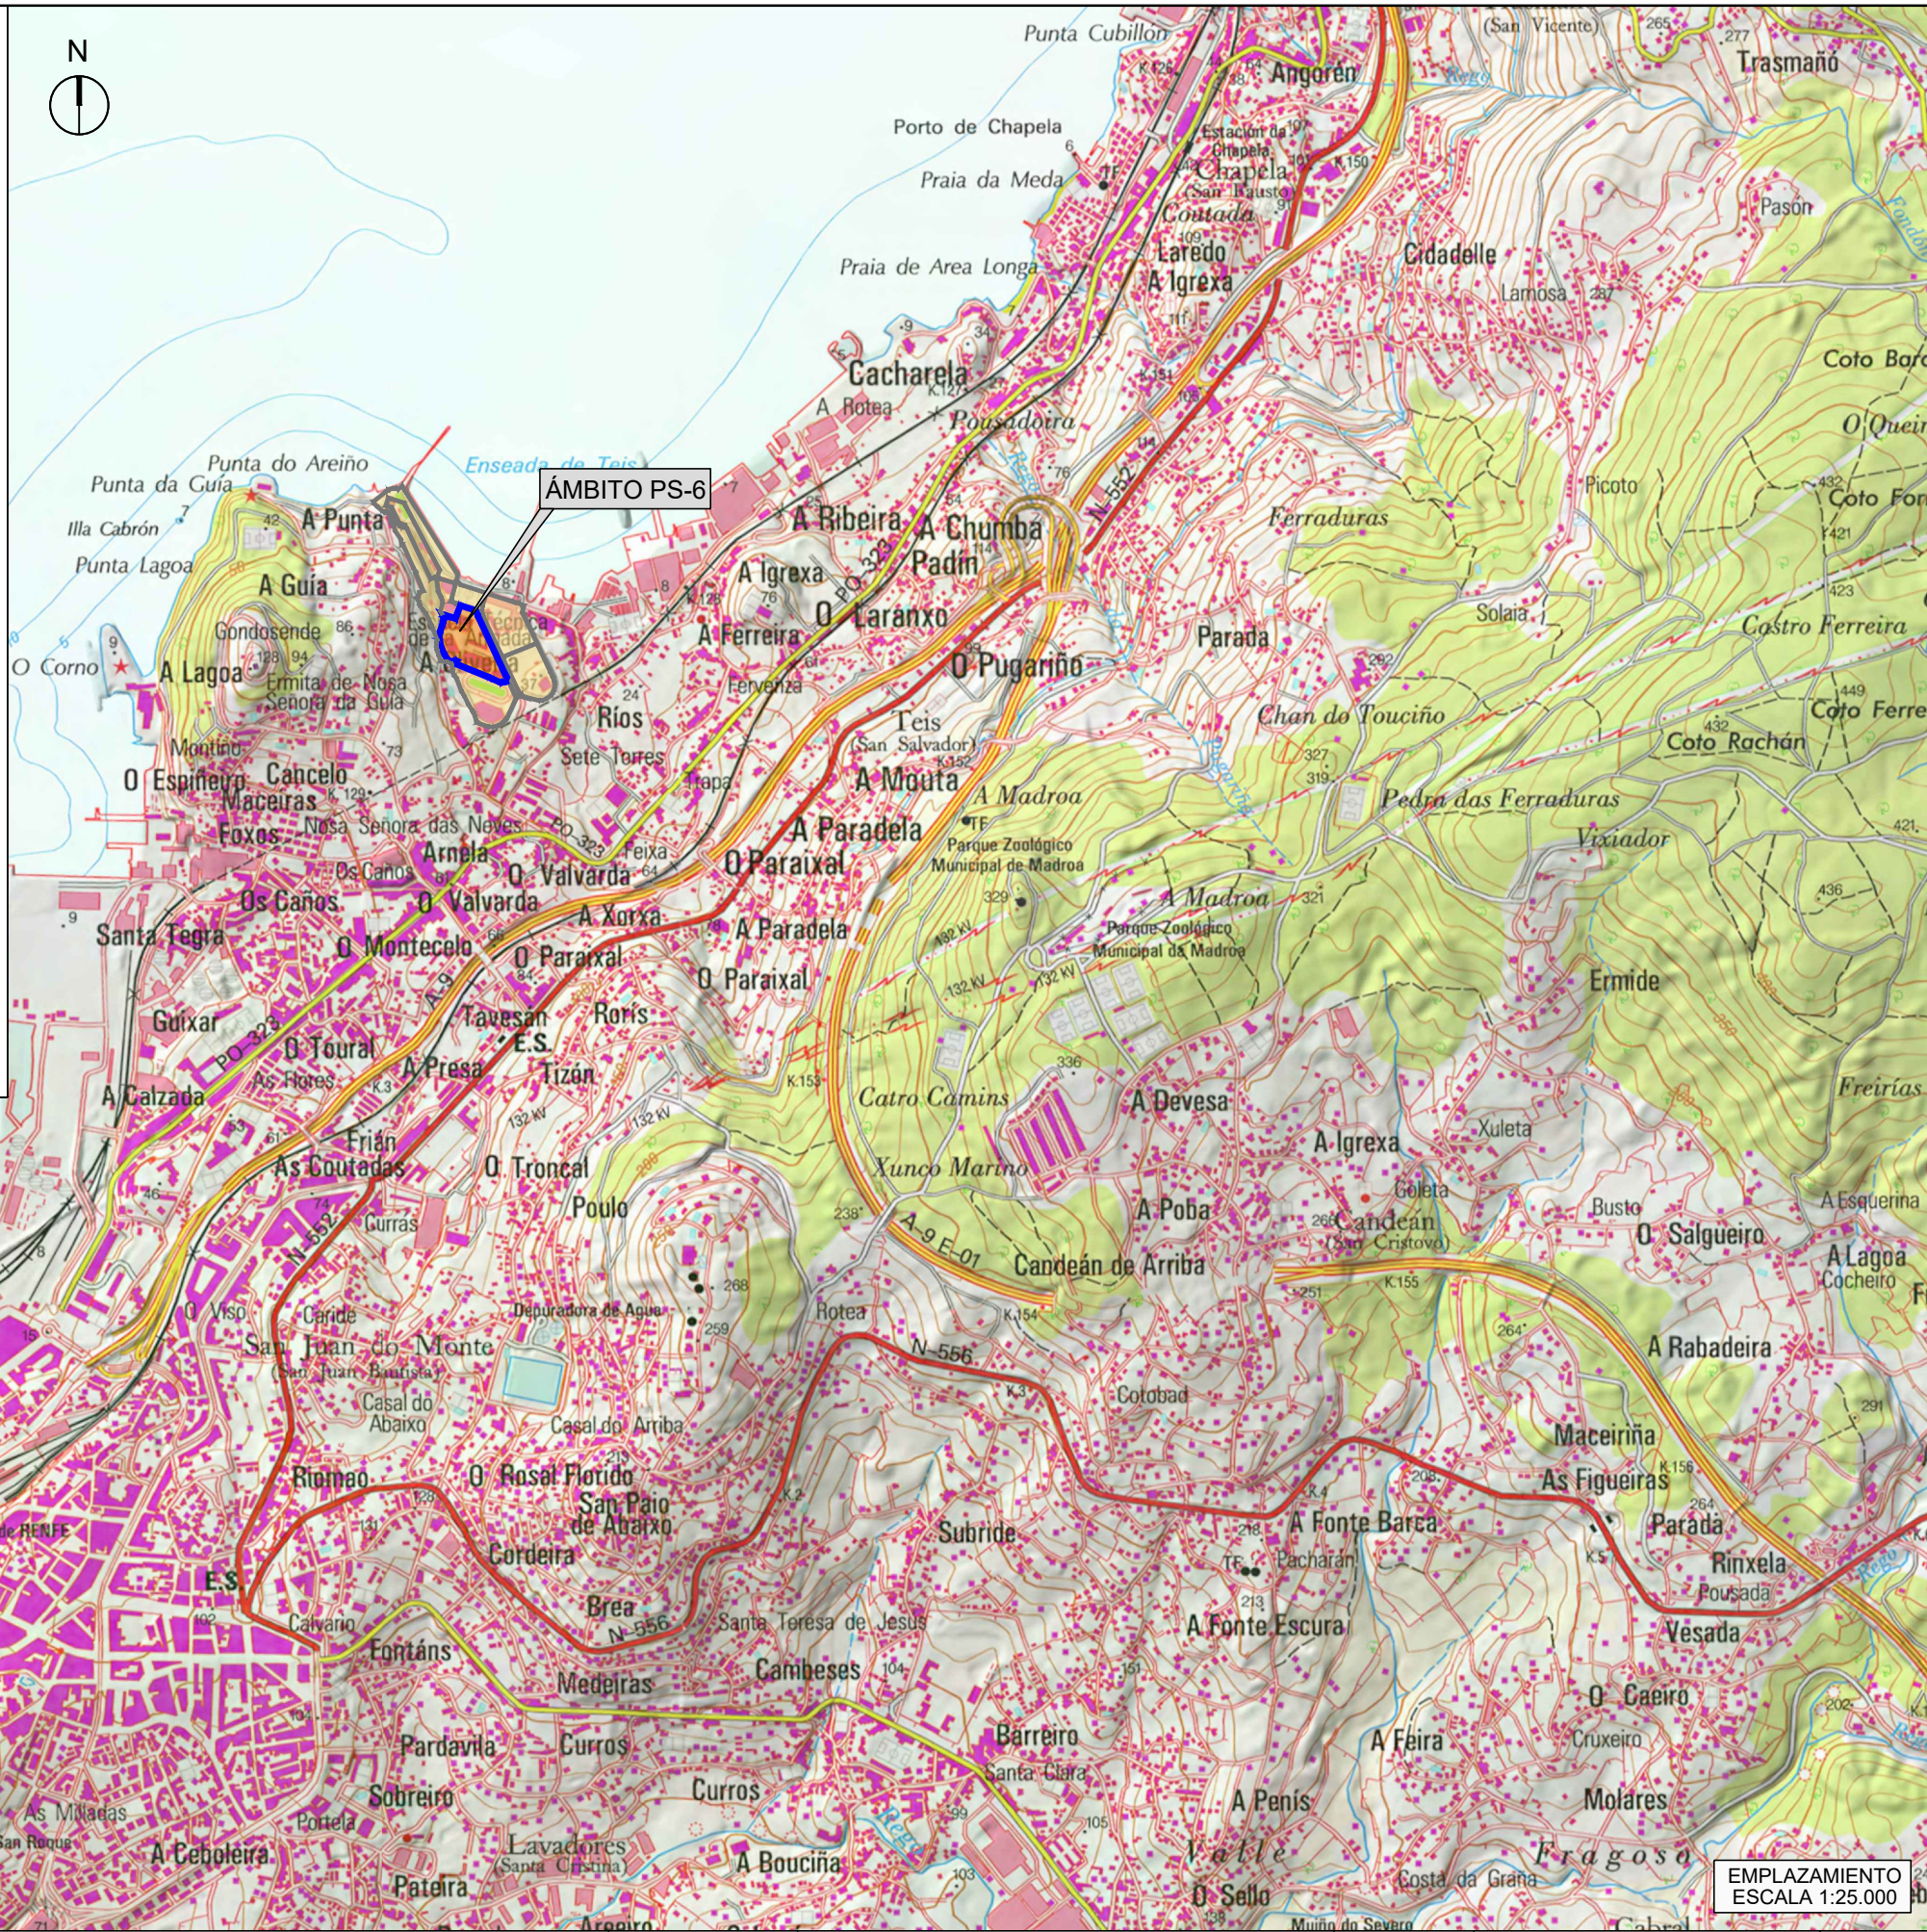


CVE: ialHAbYFe7
Verificación: https://sede.xunta.es/cve







Asinado por: DIRECCIÓN XERAL DE ORDENACIÓN
DO TERRITORIO E URBANISMO
Cargo: Dirección Xeral de Urbanismo
Data e hora: 17/01/2020 09:06:26




CVE: ialHAbYFe7
Verificación: https://sede.xunta.es/cve

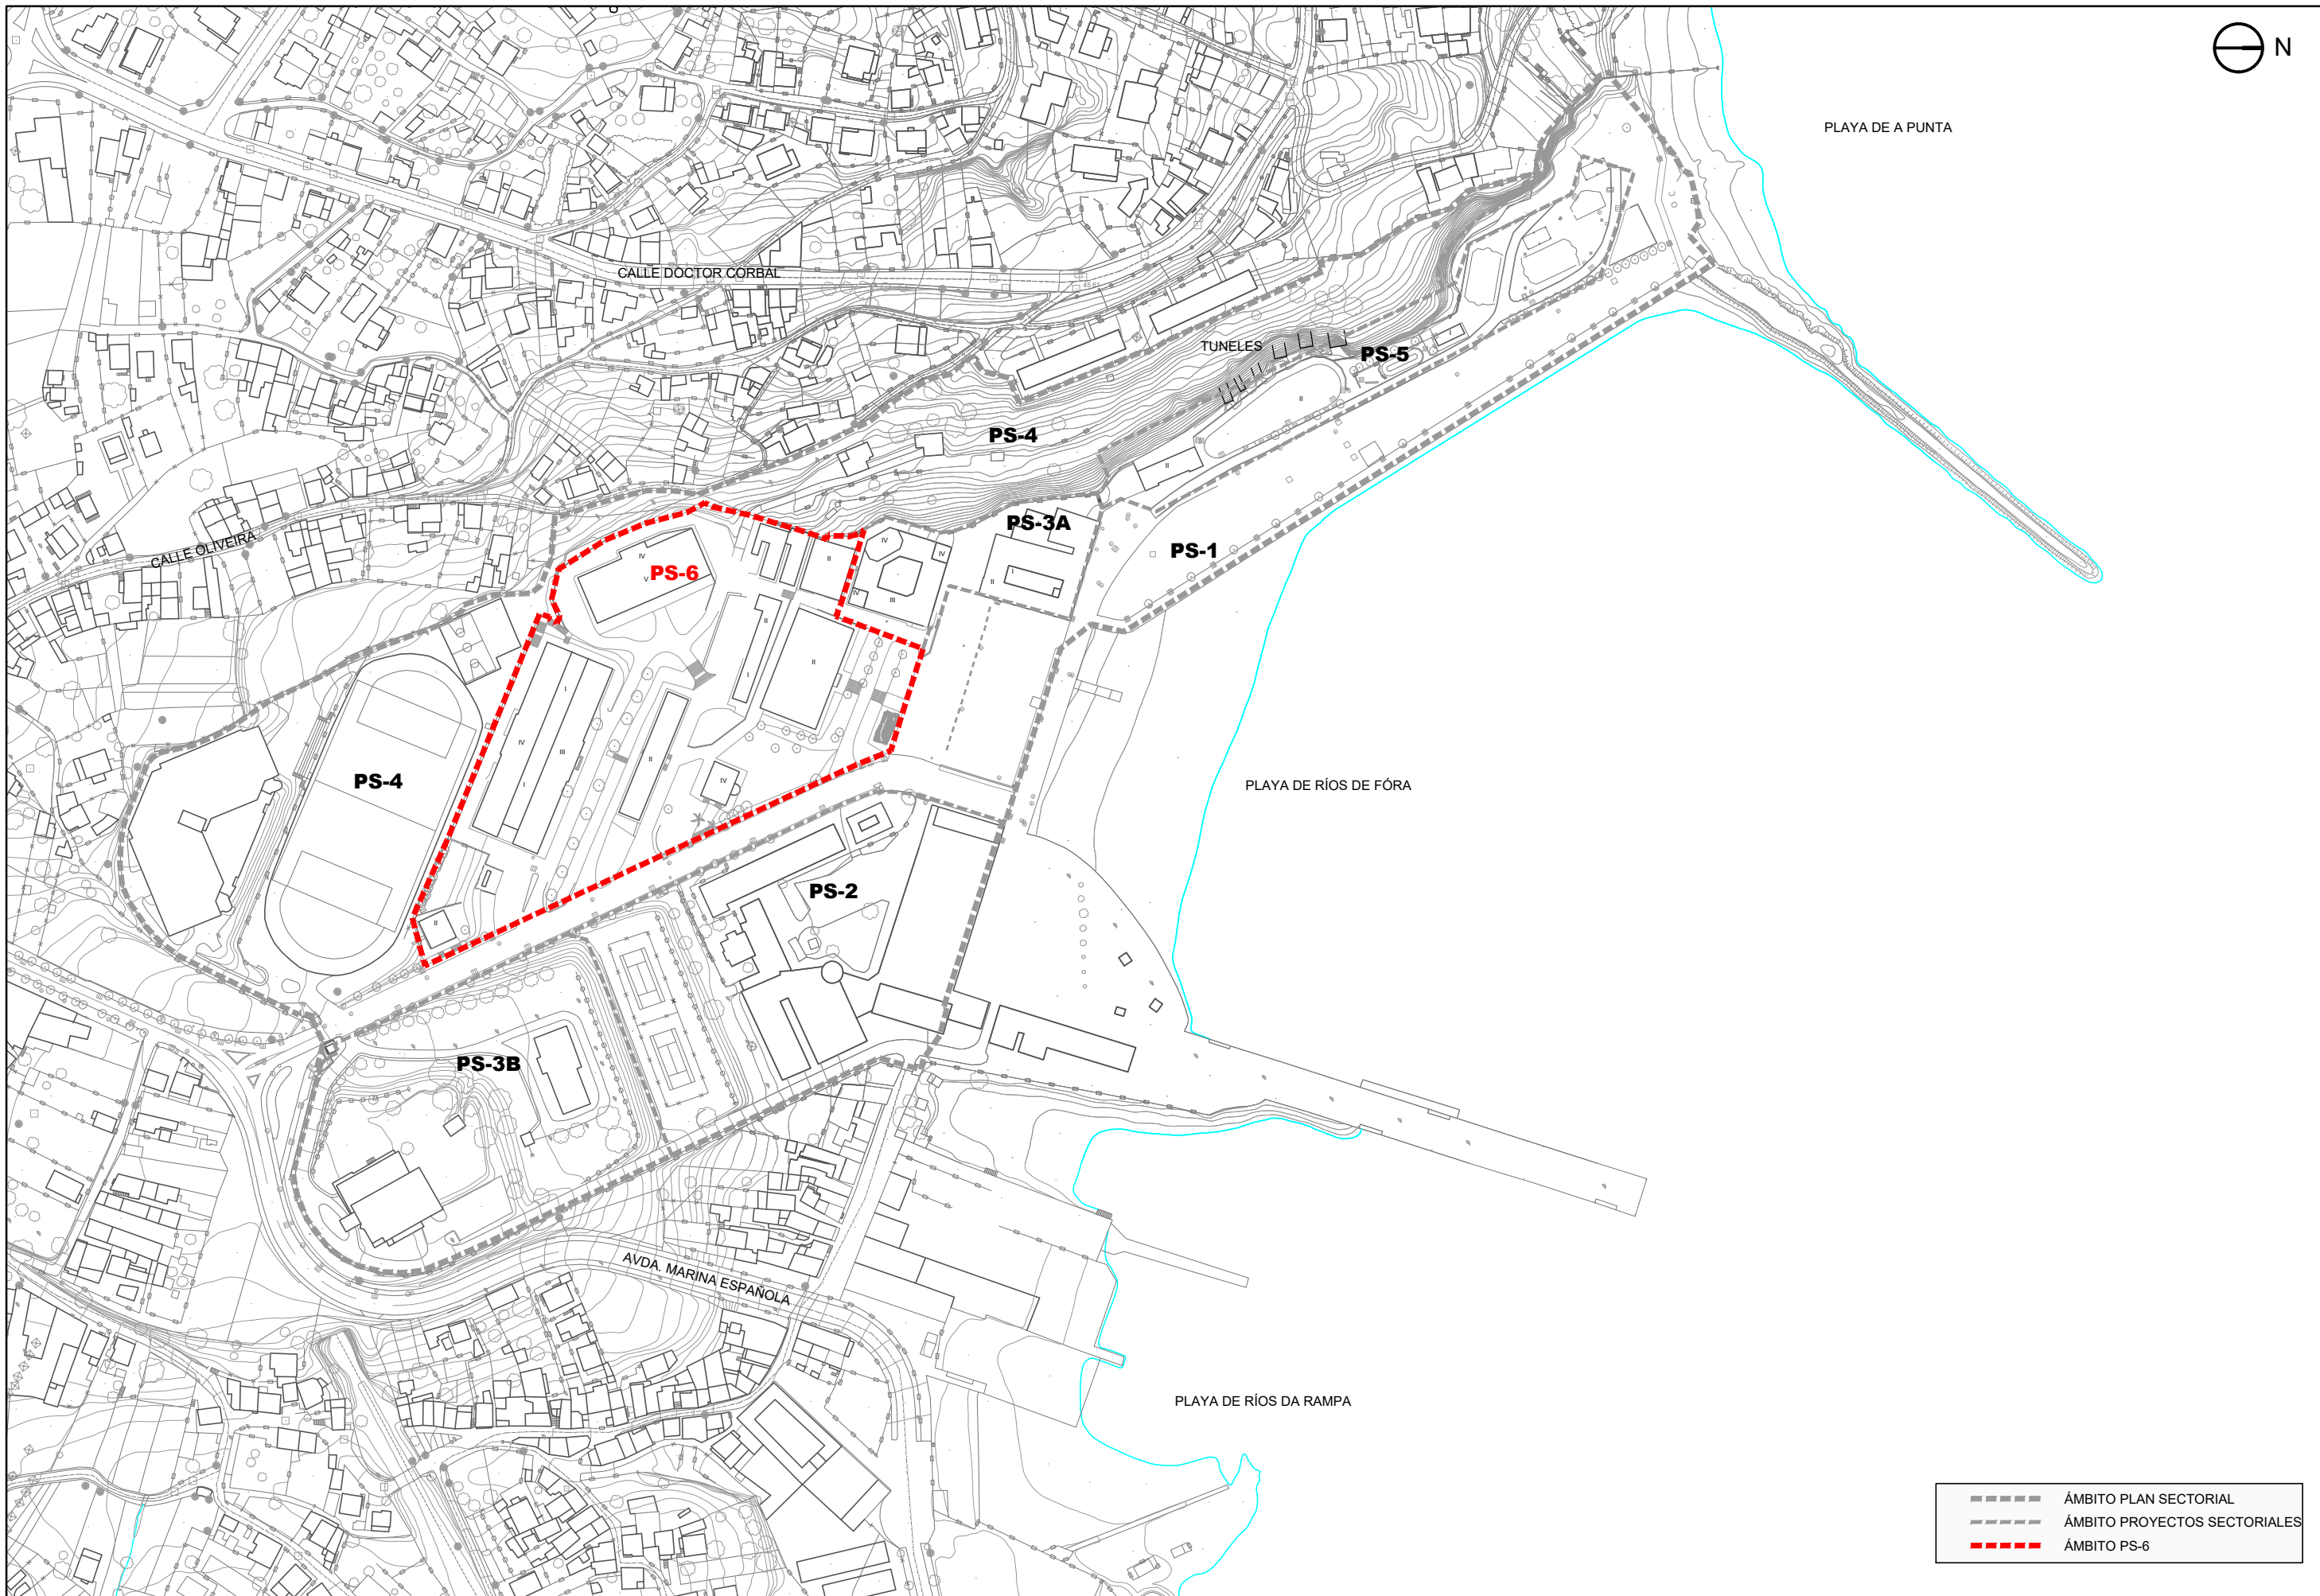

-----	ÁMBITO PLAN SECTORIAL
-----	ÁMBITO PROYECTOS SECTORIALES
-----	ÁMBITO PS-6

 
 XUNTA DE GALICIA CONSELLERÍA DE MEDIO AMBIENTE, TERRITORIO E VIVENDA	CONSULTOR:  proyfe	INGENIERO INDUSTRIAL PABLO DÍAZ DE LA CUESTA ICOPIS Nº: 1214	ARQUITECTA  LORENA PARDIÑAS LAMAS COAG Nº: 3012	ESCALAS: DIN A1: 1 / 1.250 DIN A3: 1 / 2.500 	TÍTULO: PROYECTO SECTORIAL PS-6. ÁREA DE USOS COMPLEMENTARIOS, DEL PLAN SECTORIAL DEL CAMPUS CIENTÍFICO-TECNOLÓGICO DEL MAR EN LOS TERRENOS DE LA ETEA EN VIGO. INSTRUMENTO DE ORDENACIÓN URBANÍSTICA	CLAVE:	TÍTULO DEL PLANO: INFORMACIÓN ÁMBITO	PLANO Nº 1.3 HOJA 1 DE 1
						FECHA: NOVIEMBRE 2019		

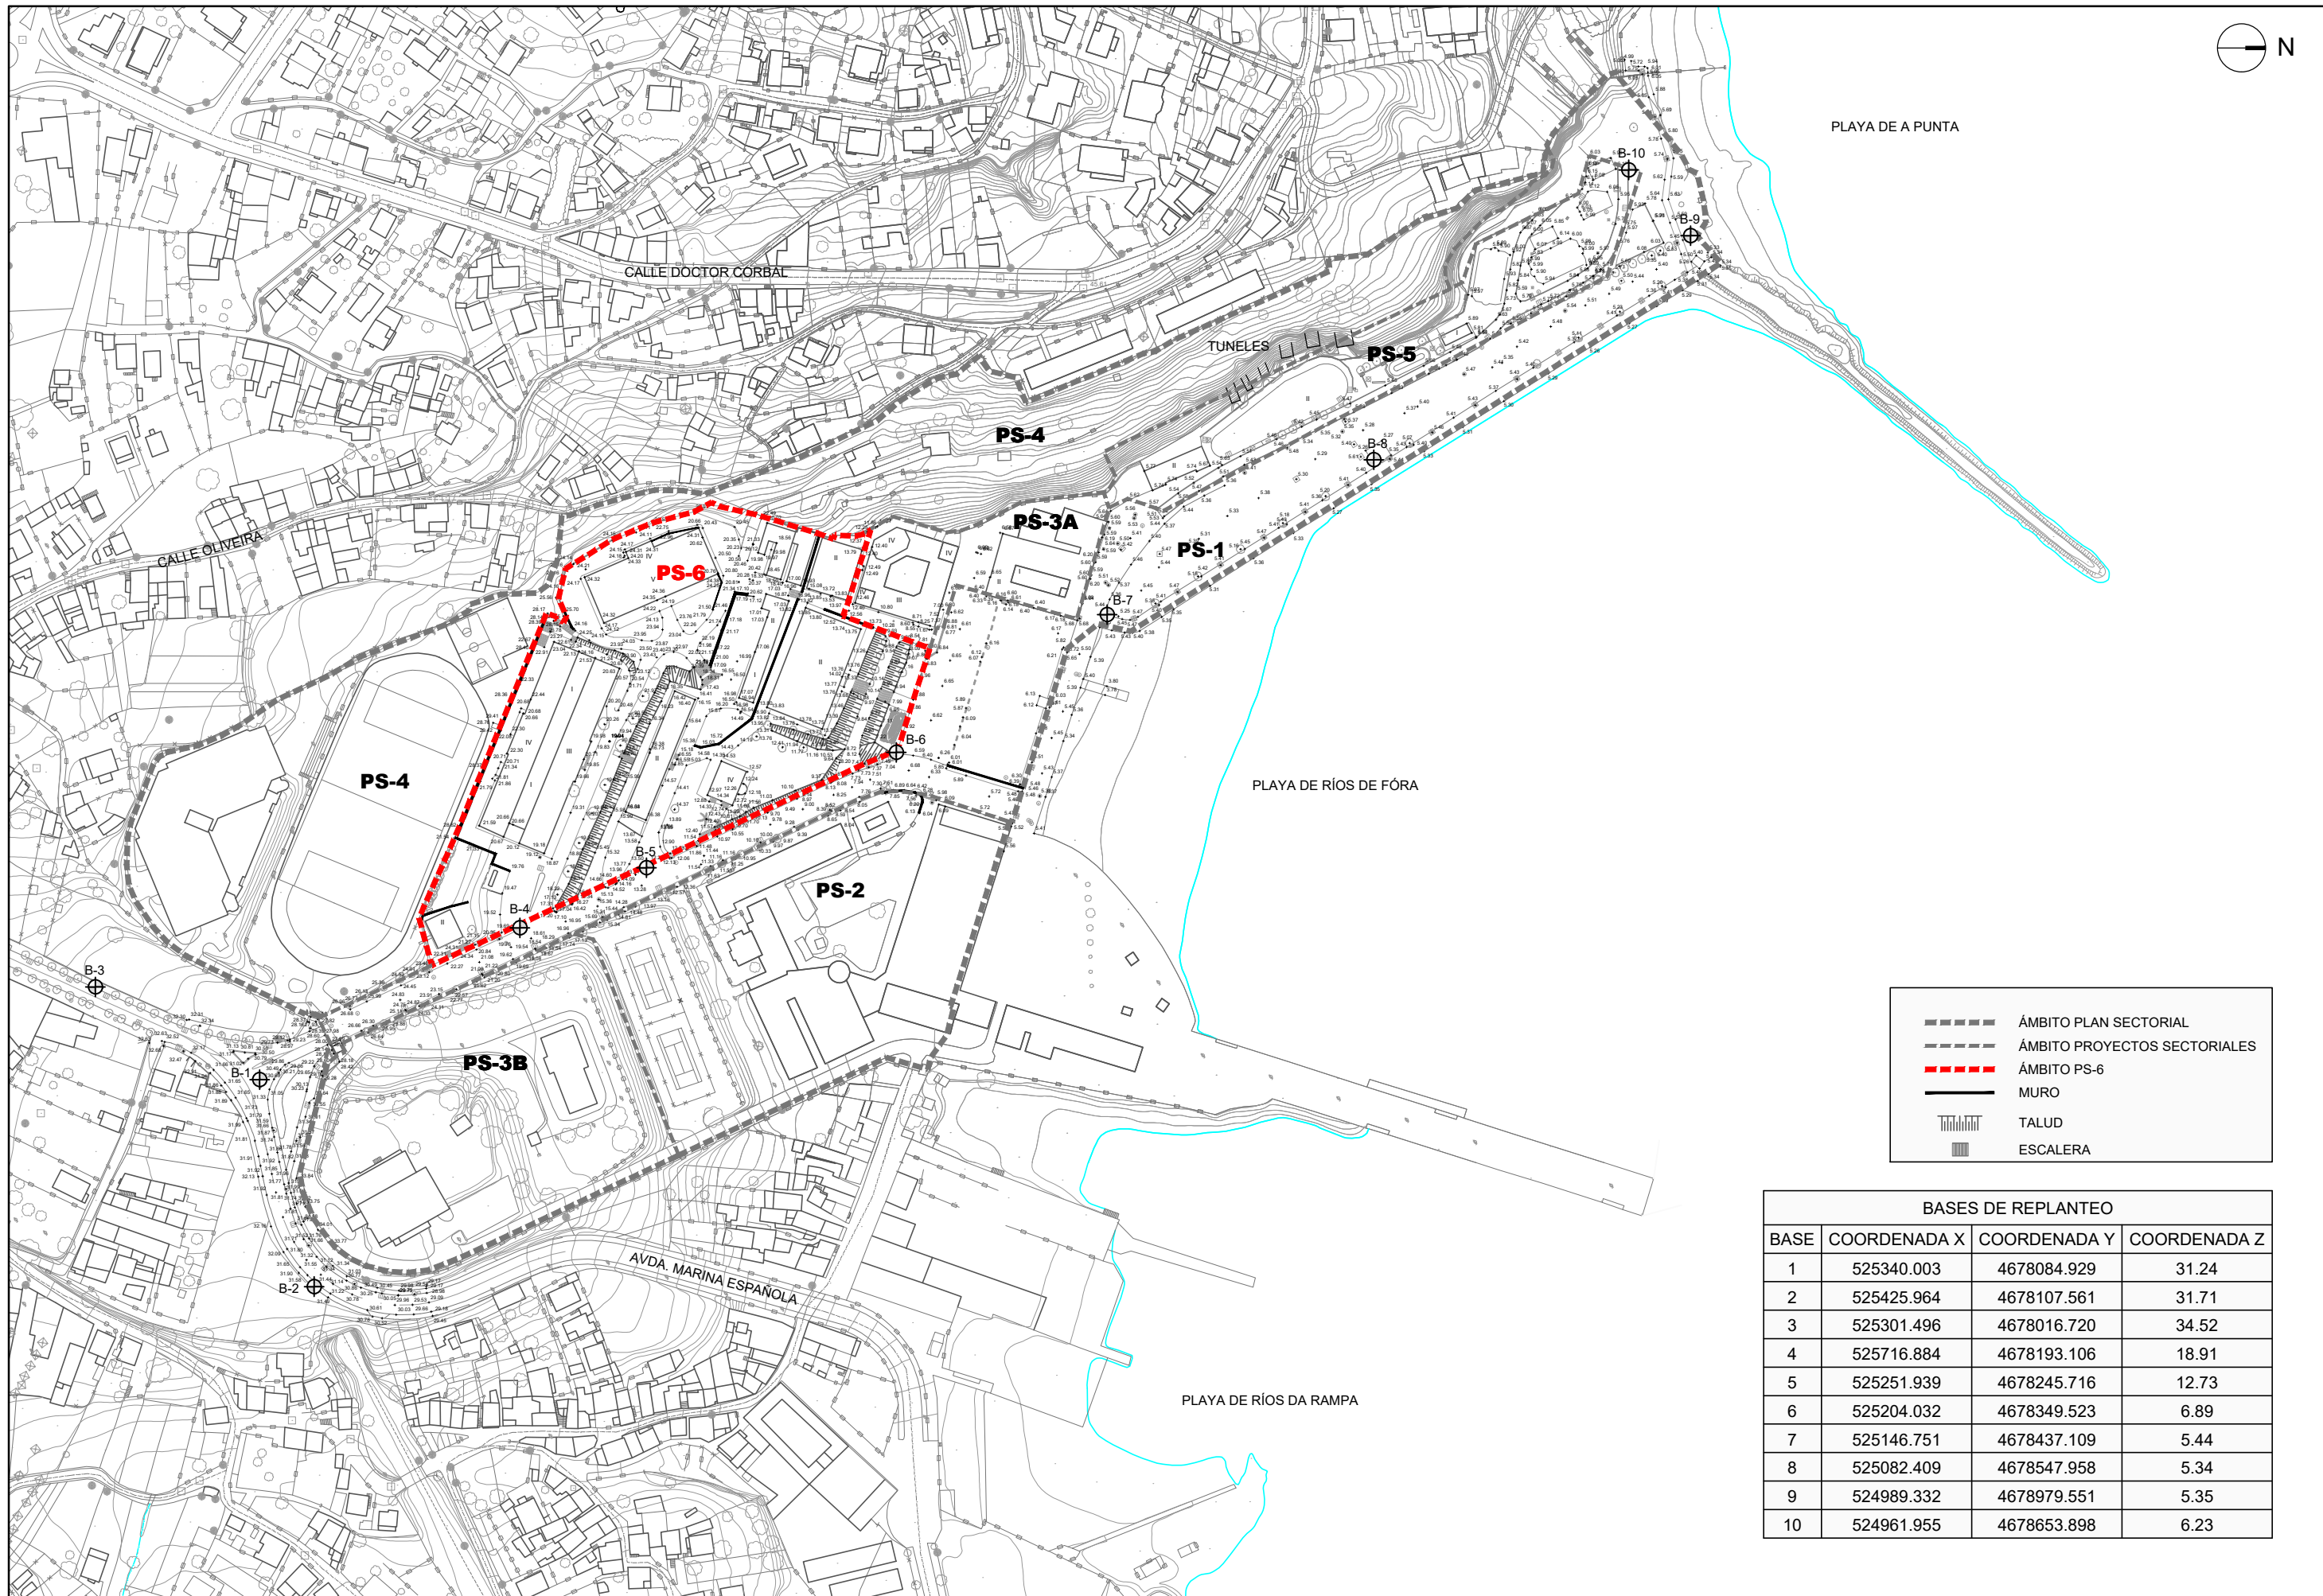

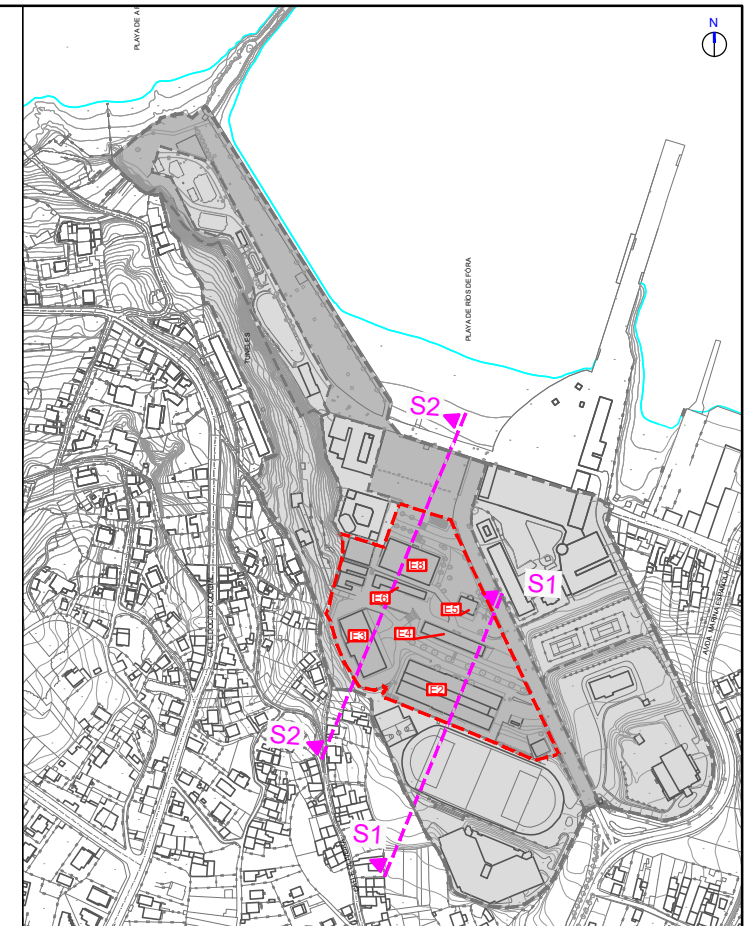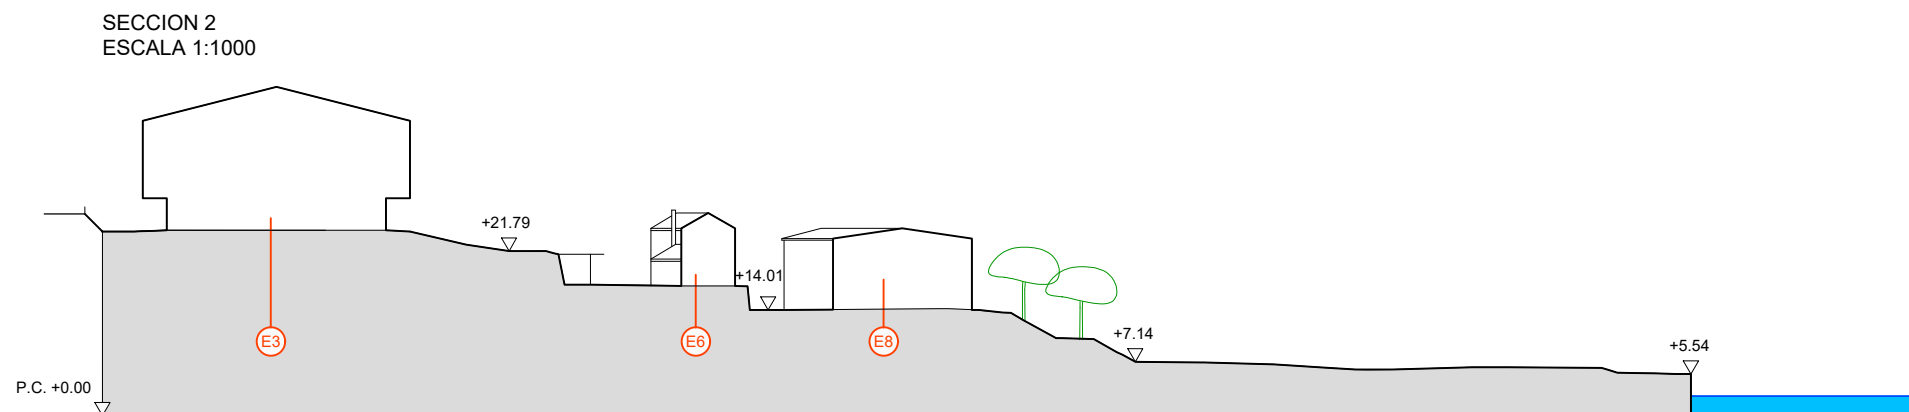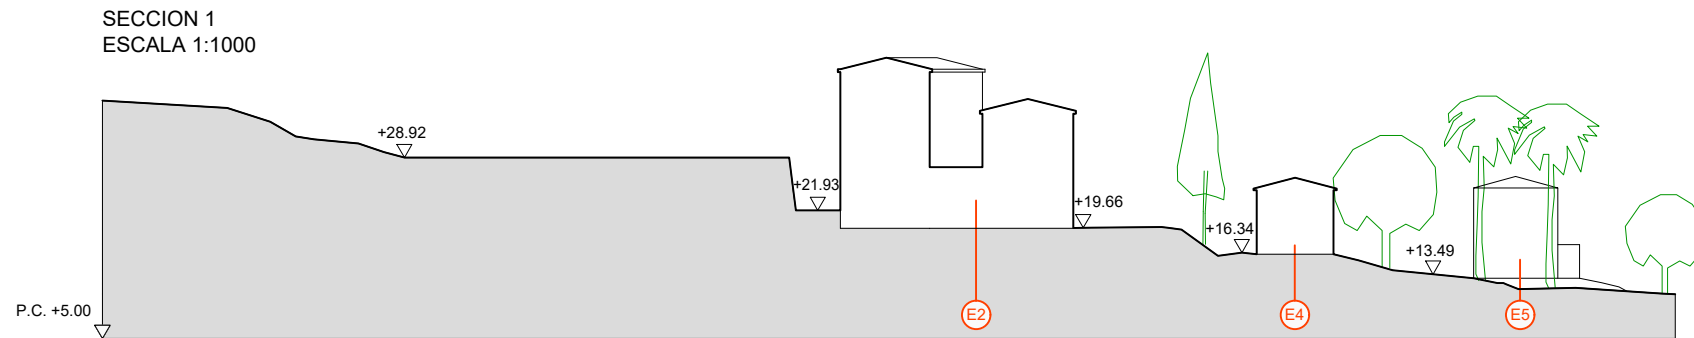

EDIFICACIONES:

- E2 CUARTEL DE MARINERÍA MENDEZ NUÑEZ
- E3 CUARTEL DE ALUMNOS JOSE LUIS DIÉZ
- E4 RESIDENCIA DE SUBOFICIALES ALAVA
- E5 RESIDENCIA LINIERS
- E6 PATIÑO
- E8 MORSE

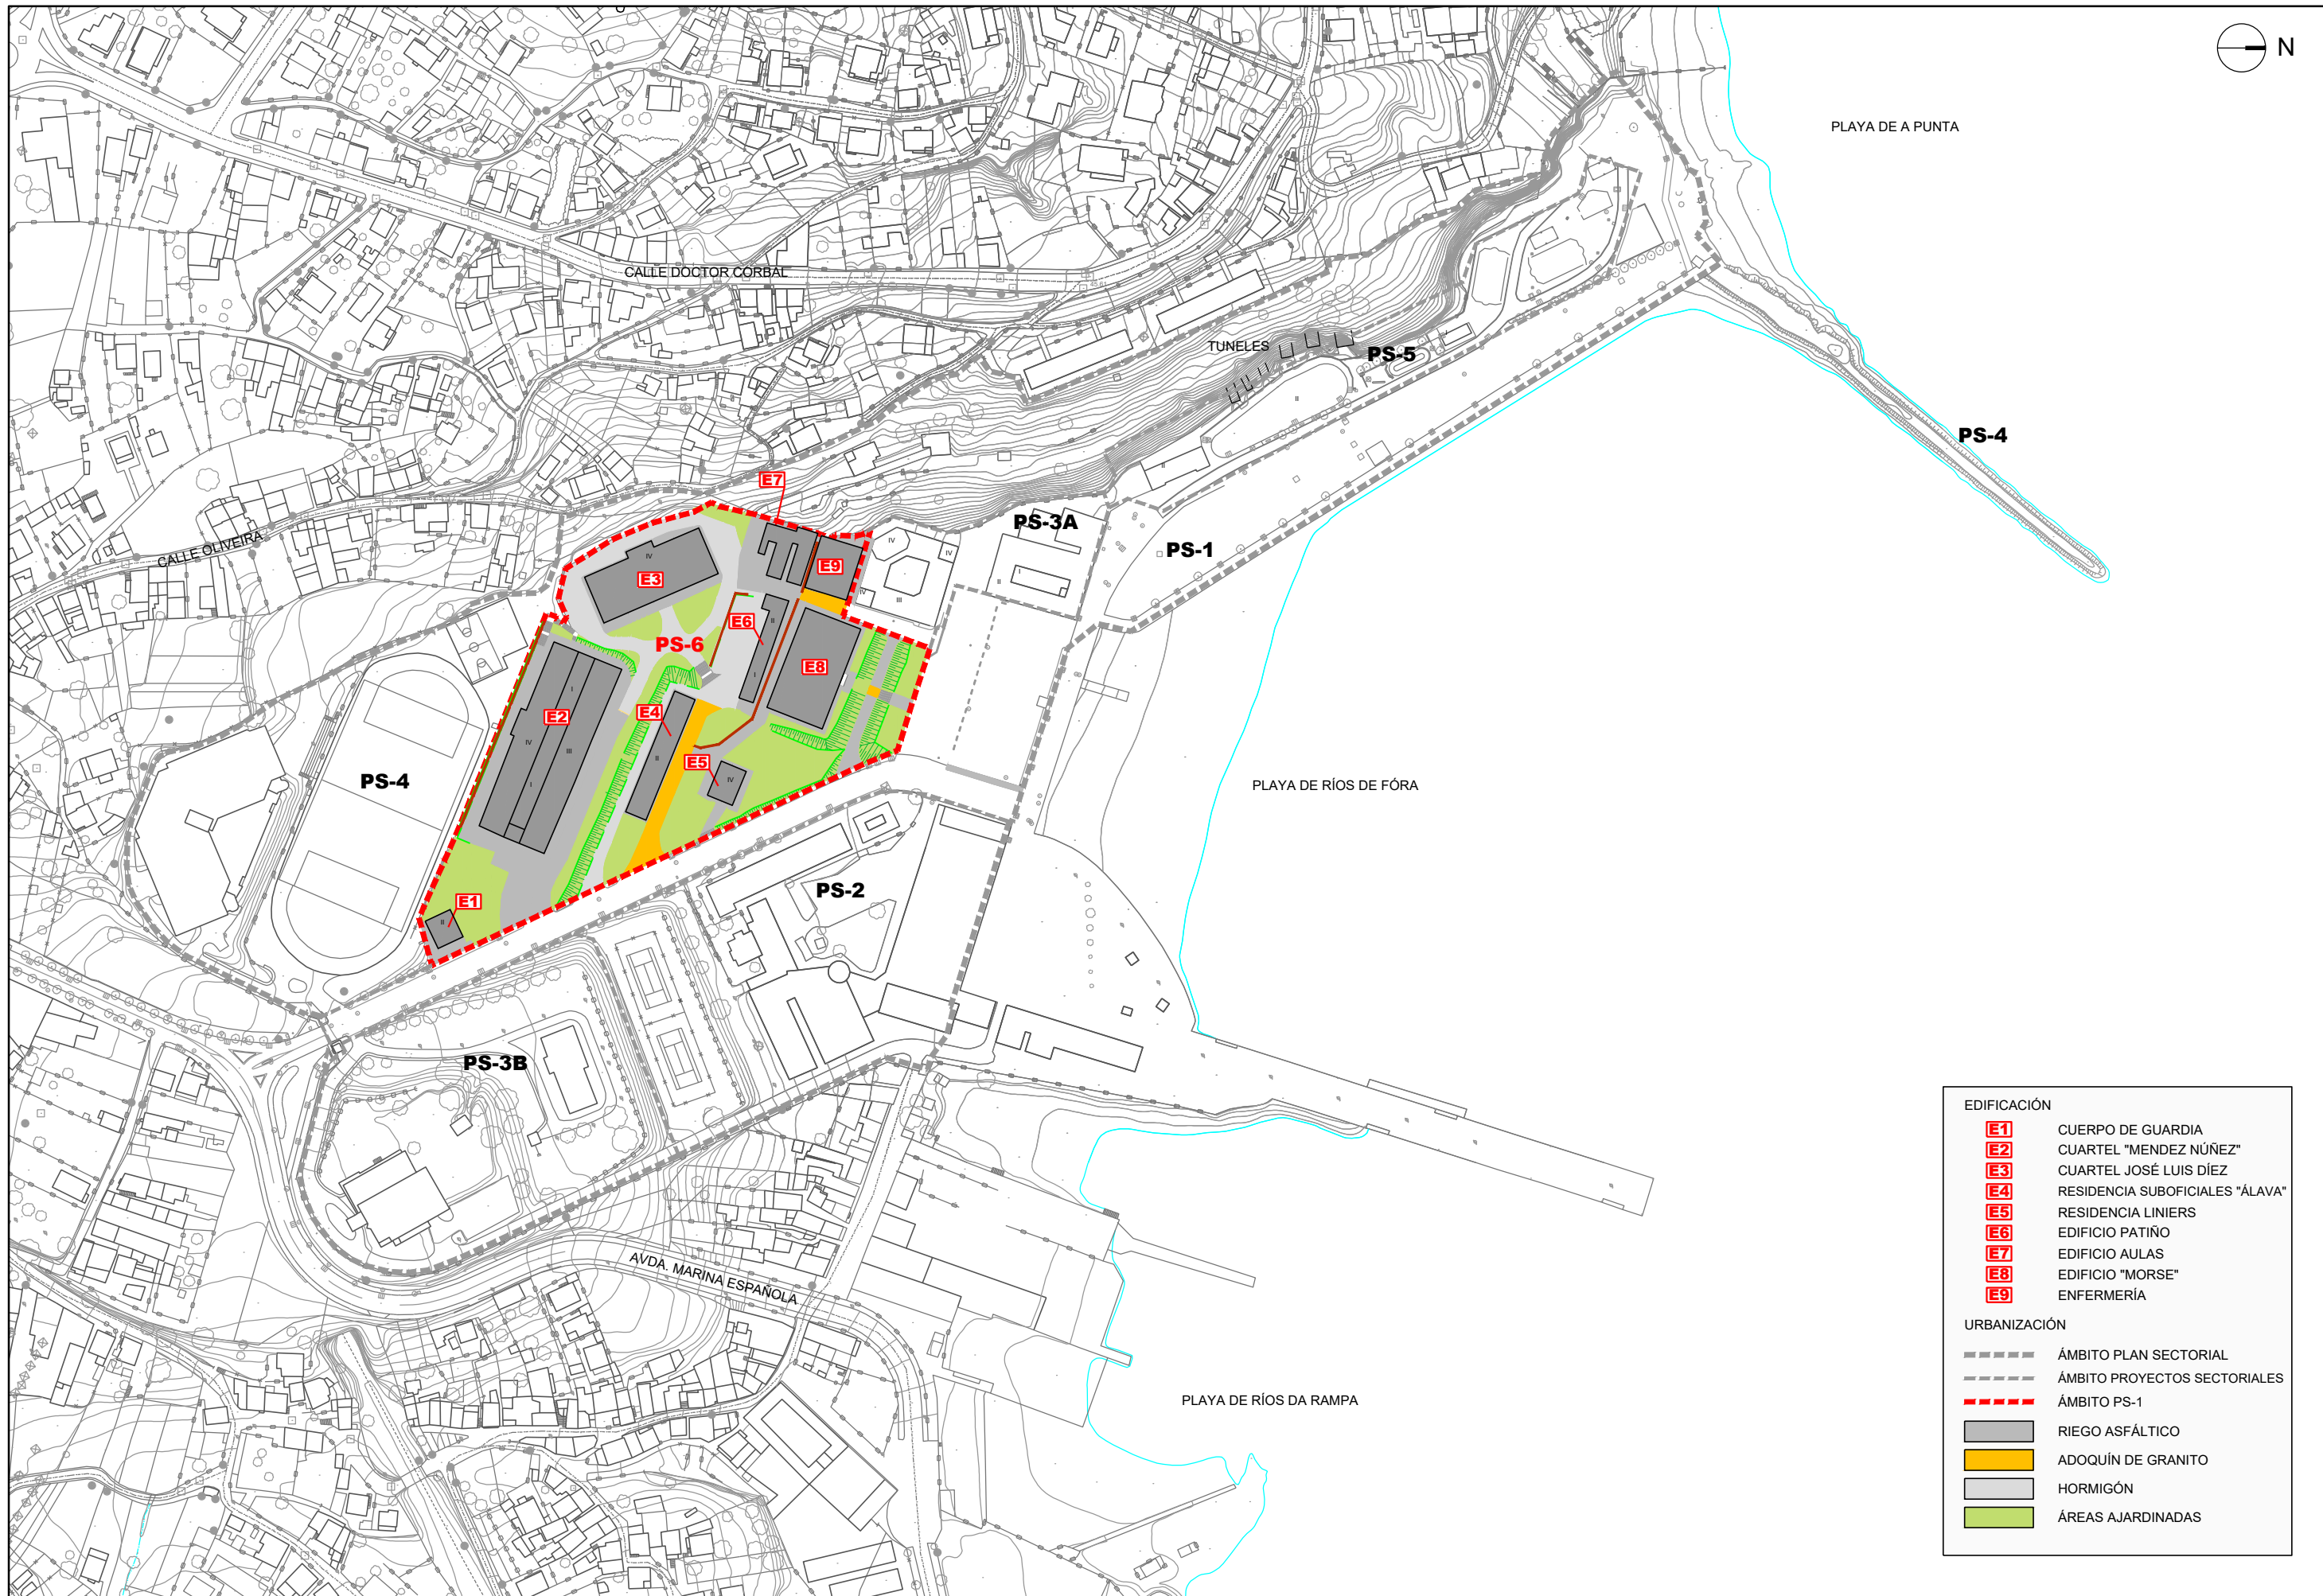

EDIFICACIÓN	
	CUERPO DE GUARDIA
	CUARTEL "MENDEZ NÚÑEZ"
	CUARTEL JOSÉ LUIS DÍEZ
	RESIDENCIA SUBOFICIALES "ÁLAVA"
	RESIDENCIA LINIERS
	EDIFICIO PATIÑO
	EDIFICIO AULAS
	EDIFICIO "MORSE"
	ENFERMERÍA
URBANIZACIÓN	
	ÁMBITO PLAN SECTORIAL
	ÁMBITO PROYECTOS SECTORIALES
	ÁMBITO PS-1
	RIEGO ASFÁLTICO
	ADOQUÍN DE GRANITO
	HORMIGÓN
	ÁREAS AJARDINADAS







Intermareal	Ámbito	Faros	Asentamientos de carácter fundacional	Lámina de agua do porto	Ferrocarril
Costeira	Hidrografía	Bens de Interese Cultural	Desenvolvemento periférico	Lámina de agua del puerto	AVE
Mejora ambiental e pasaxística		Arquitectura industrial, militar e marítima	Asentamiento funcional	Zona portuaria	Autopistas y autovías
Ordenación		Patrimonio arqueolóxico	Agregado urbano	Pista de aterraxe	Corredores e vías rápidas
Corredor ecolóxico		Patrimonio etnográfico	Nova agrupación	Zona aeroportuaria	Otras estradas
Rede de Espazos Naturais		Puntos de observación	Outras edificacións	EDAR	Otras carreteras
Espazos de interese				EDAR	Pistas e camiños
Espacios de interés					Pistas y caminos

	ÁMBITO PLAN SECTORIAL
	ÁMBITO PROYECTOS SECTORIALES
	ÁMBITO PS-6


NOTA: COPIA DEL PLANO BL.07. MODELO TERRITORIAL DEL PLAN DE ORDENACIÓN DEL LITORAL DE GALICIA

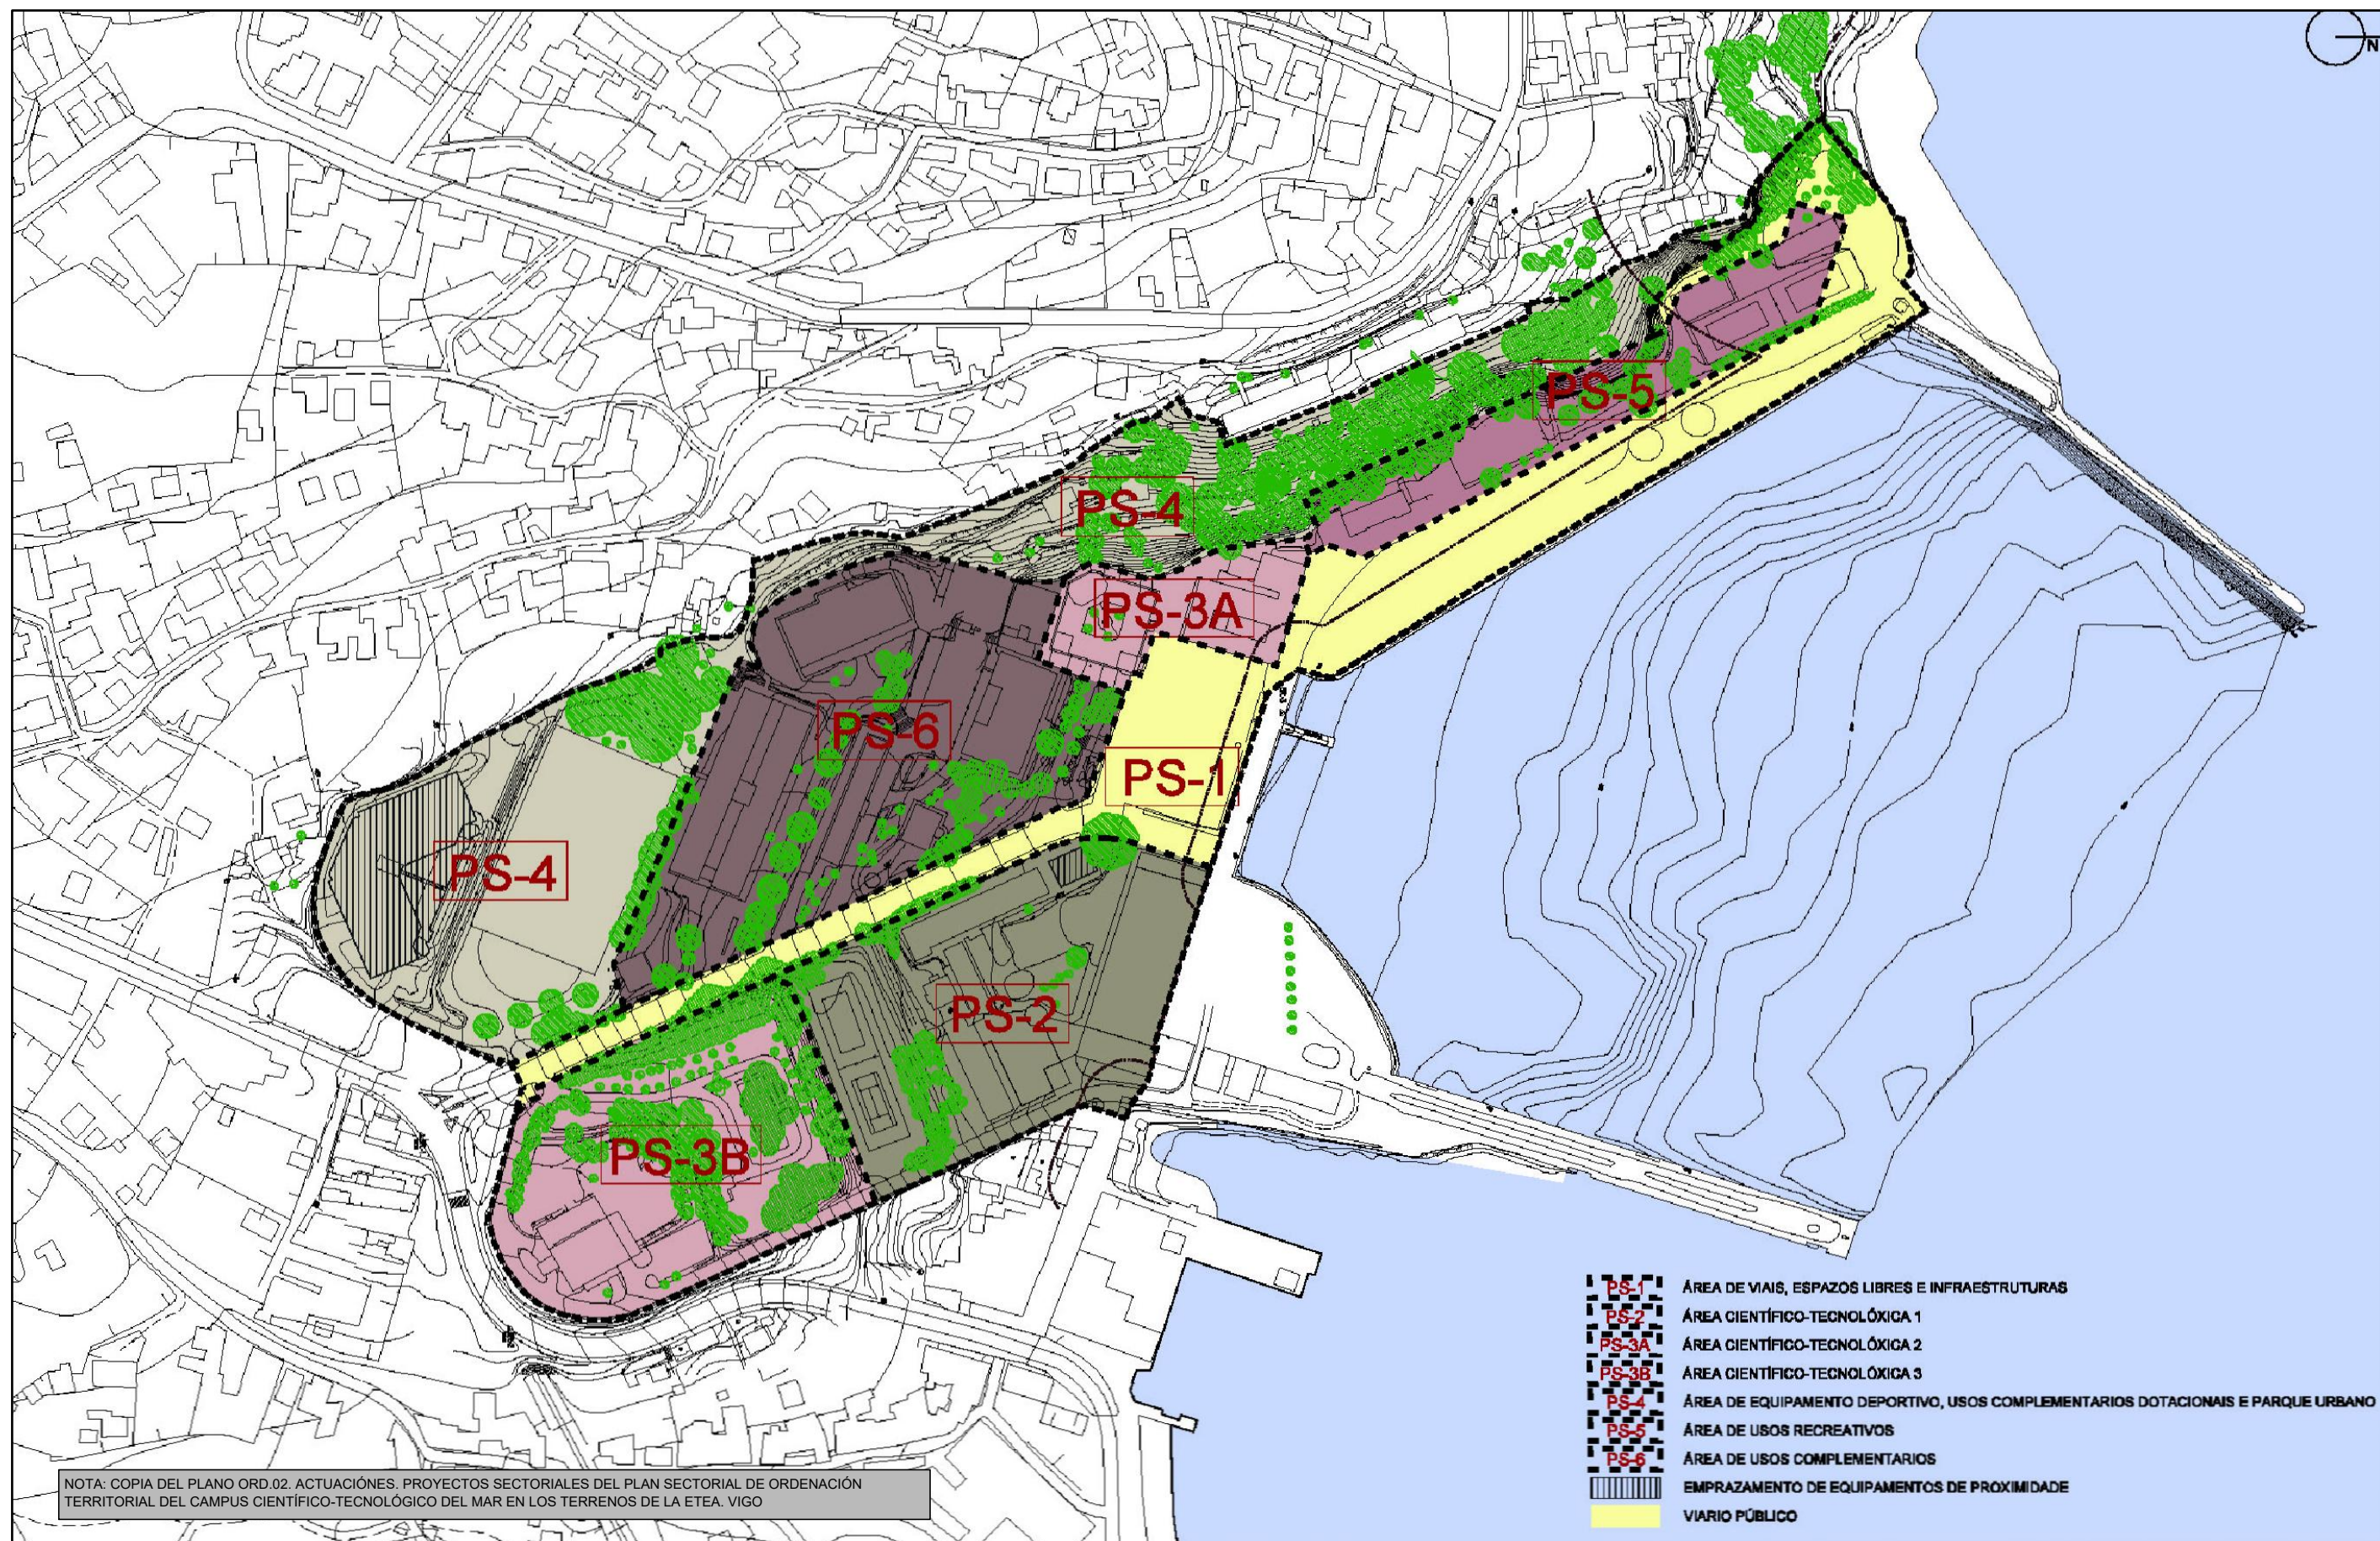

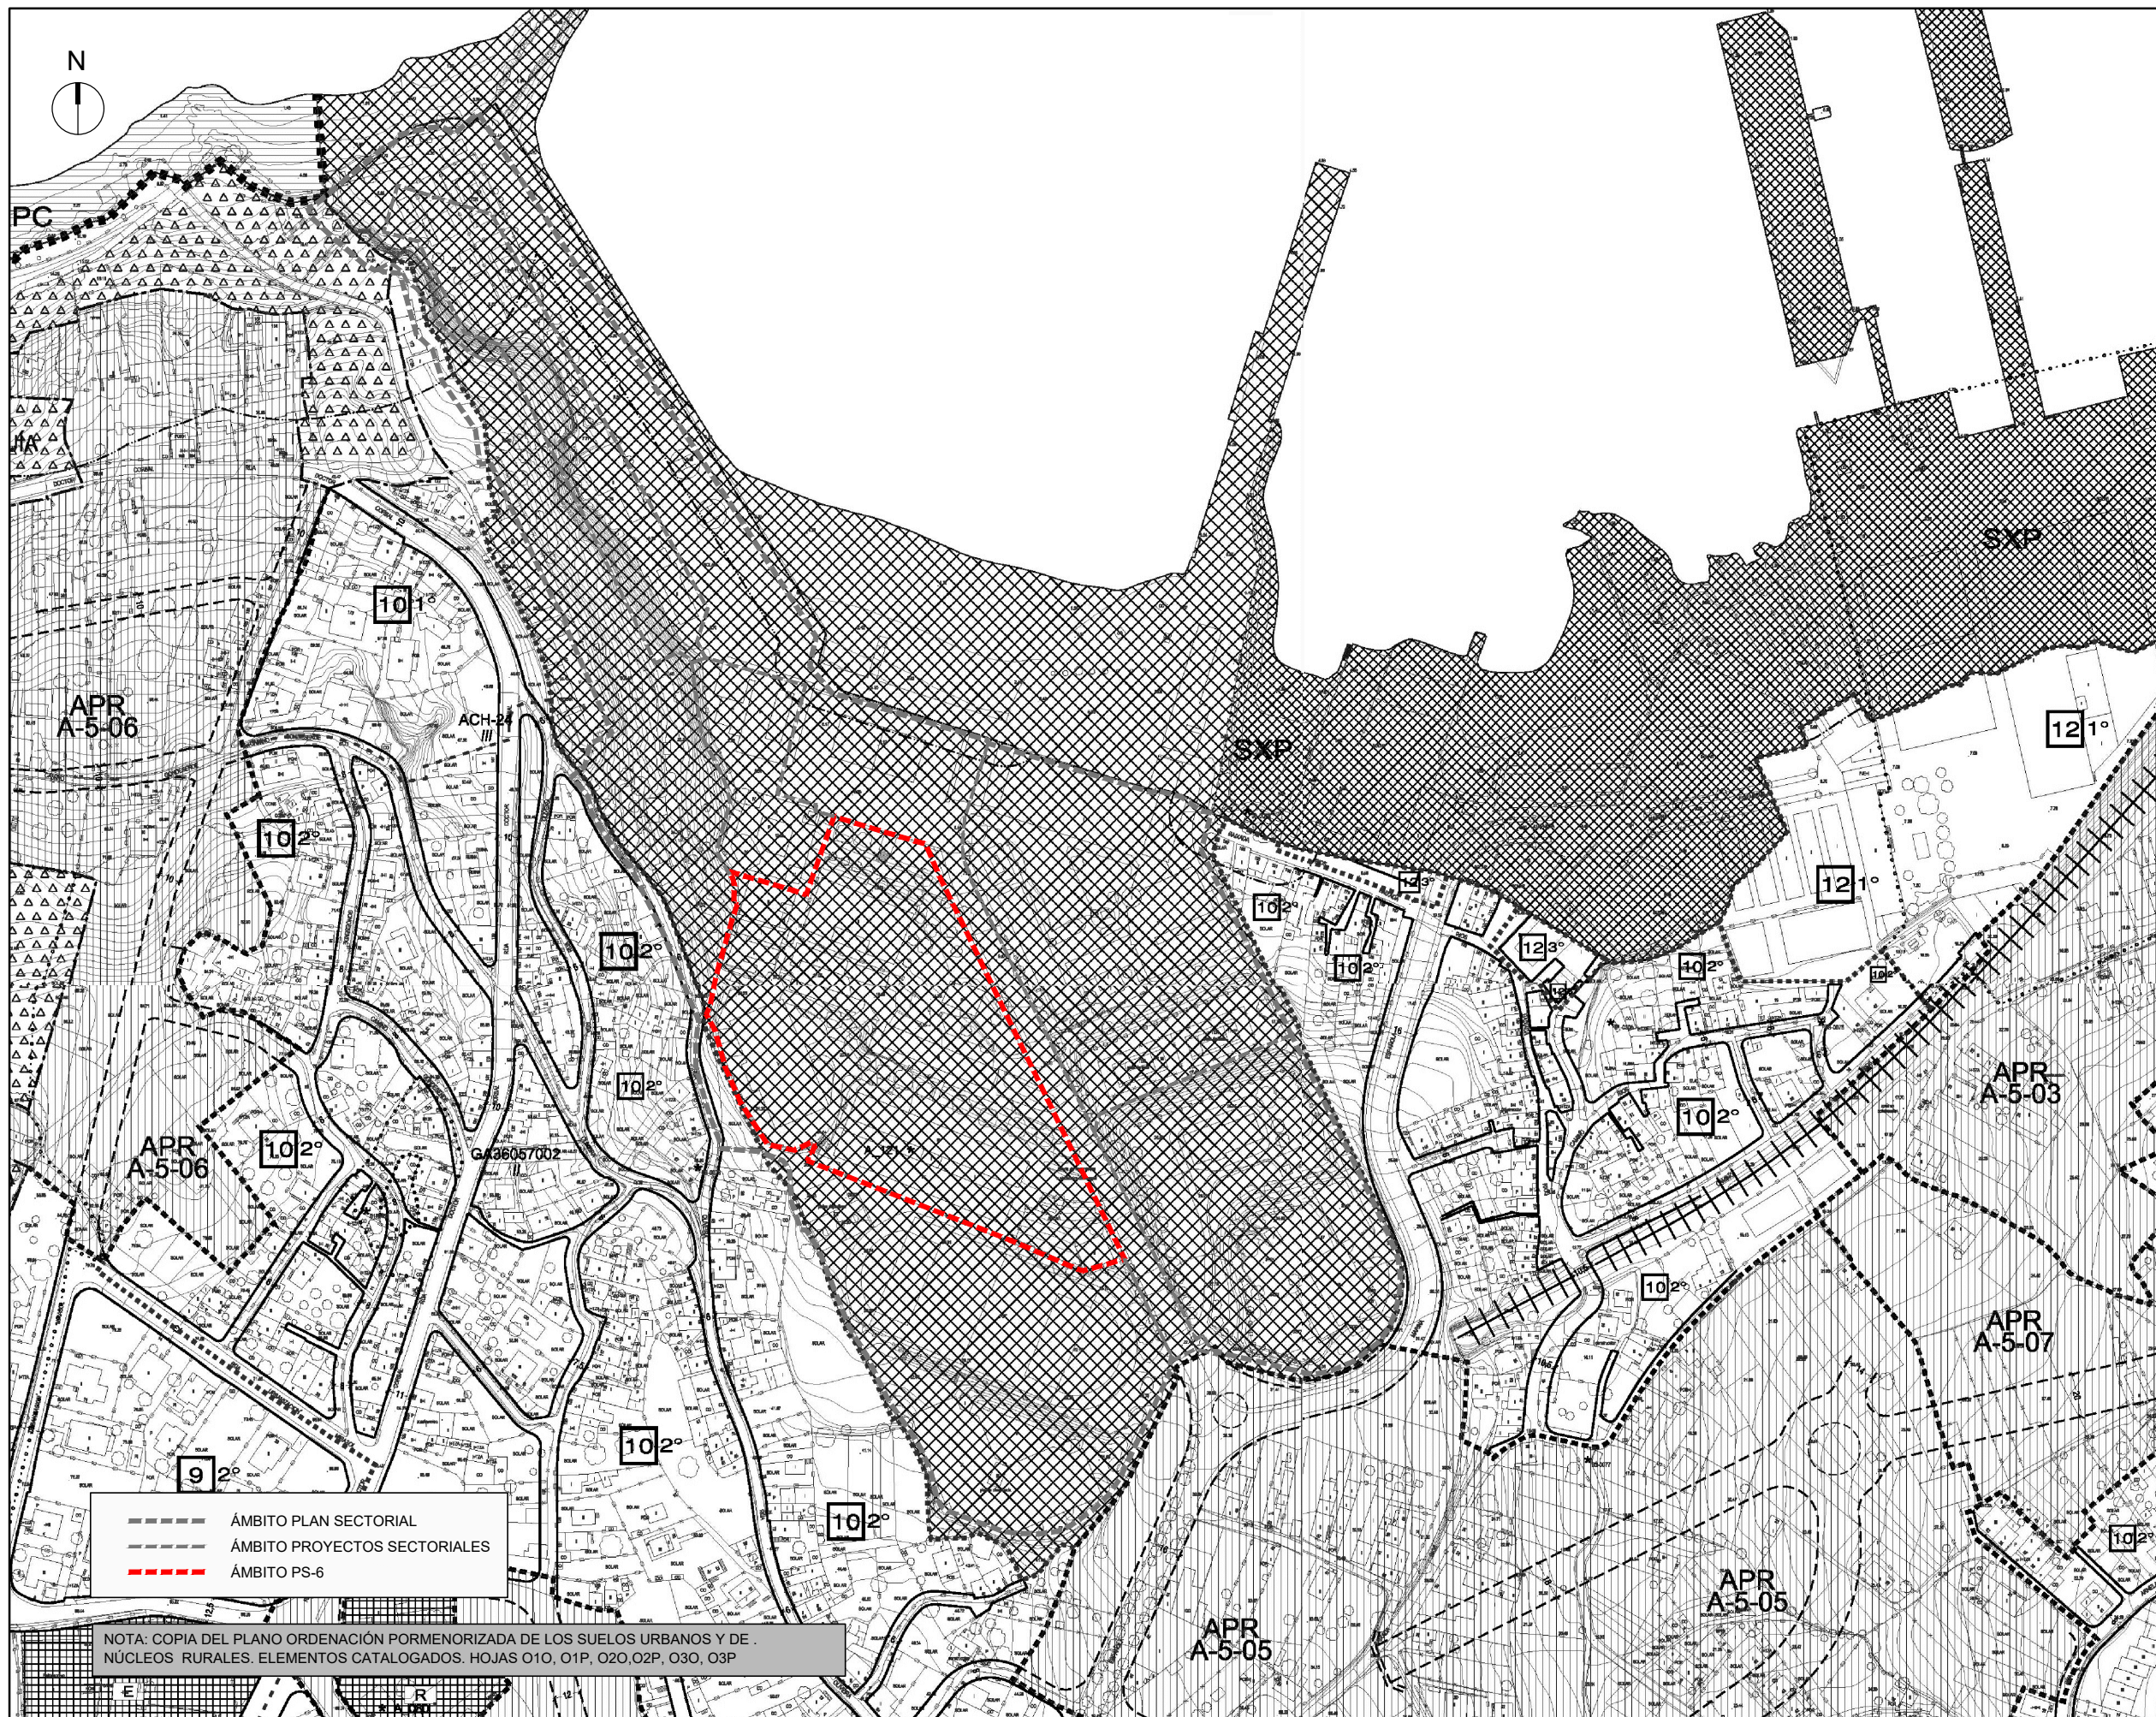

	LÍMITE DO SOLO URBANO LÍMITE DO SOLO DE NÚCLEO RURAL DELIMITACIÓN DE PLANES ESPECIAIS
	SOLO URBANO CONSOLIDADO
	ÁREA DE ORDENACIÓN PORMENORIZADA ACTUACIÓN AILLADA EN SU ÁREA DE PLANEAMENTO INCORPORADO LÍMITE DE ORDENANZA LÍMITE GRAO DA ORDENANZA
	ORDENANZA E GRAO
	ALINACIÓN EXTERIOR ALINACIÓN INTERIOR VIAIRO PROPOSTO
	PASAXE INTERIOR COUZADA ÁREA DE NORMALIZACIÓN DE PARCELAS
	SOLO URBANO NON CONSOLIDADO ÁMBITO DE PLANEAMENTO REMITIDO ÁMBITO DE ORDENACIÓN DETALLADA
	SOLO URBANIZABLE DELIMITADO SOLO URBANIZABLE NON DELIMITADO
	CLAVE DE SECTOR URBANIZABLE SECTOR DE ORDENACIÓN DETALLADA CLAVE DE SOLO URBANIZABLE NO DELIMITADO
	SOLOS RÚSTICOS DE PROTECCIÓN
	RPO ORDINARIO RPF FORESTAL RPI INFRAESTRUTURAS RPC COSTAS
	RPAP AGRARIO-PANORÁMICO RPEN ESPACIOS NATURAIS RPAC ALBUAS E CAUCES
	SOLO RÚSTICO DE PROTECCIÓN ARQUEOLÓGICA
	SISTEMA XERAL DE ZONAS VERDES SISTEMAS LOCAIS DE ESPACIOS LIBRES E ZONAS VERDES
	C S - CESIÓN DE USO DE SUPERFICIE P - ESPACIO LIBRE PRIVADO
	SISTEMA XERAL DE EQUIPAMENTOS EQUIPAMENTOS LOCAIS
	AD ADMINISTRATIVO SC SOCIOCULTURAL S SANITARIO AS ASISTENCIAL E ESCOLAR P PRIVADO
	D DEPORTIVO S.P SERVICIOS PÚBLICOS T TRANSPORTE R RECREATIVO CE CEMENTERIOS
	- SISTEMAS XERAIS - COMUNICACIÓN E TRANSPORTE SXAP S.X. AEROPORTUARIO SXP S.X. PORTUARIO SXF S.X. FERROVIARIO
	- SERVIZOS E INFRAESTRUTURAS SXE S.X. REDE ELÉCTRICA SXA S.X. ABASTECIMENTO SXD S.X. SANEAMENTO E DEPURACIÓN
	ÁREA DE PROTECCIÓN INTEGRAL DE ELEMENTOS ARQUEOLÓGICOS ÁREA DE RESPECTO DE ELEMENTOS ARQUEOLÓGICOS ELEMENTO CATALOGADO / CLAVE ÁMBITO DE PROTECCIÓN DOS ELEMENTOS ARQUITECTÓNICOS CATALOGADOS
	A_001

NOTA: COPIA DEL PLANO ORDENACIÓN PORMENORIZADA DE LOS SUELOS URBANOS Y DE NÚCLEOS RURALES. ELEMENTOS CATALOGADOS. HOJAS O10, O1P, O20, O2P, O30, O3P

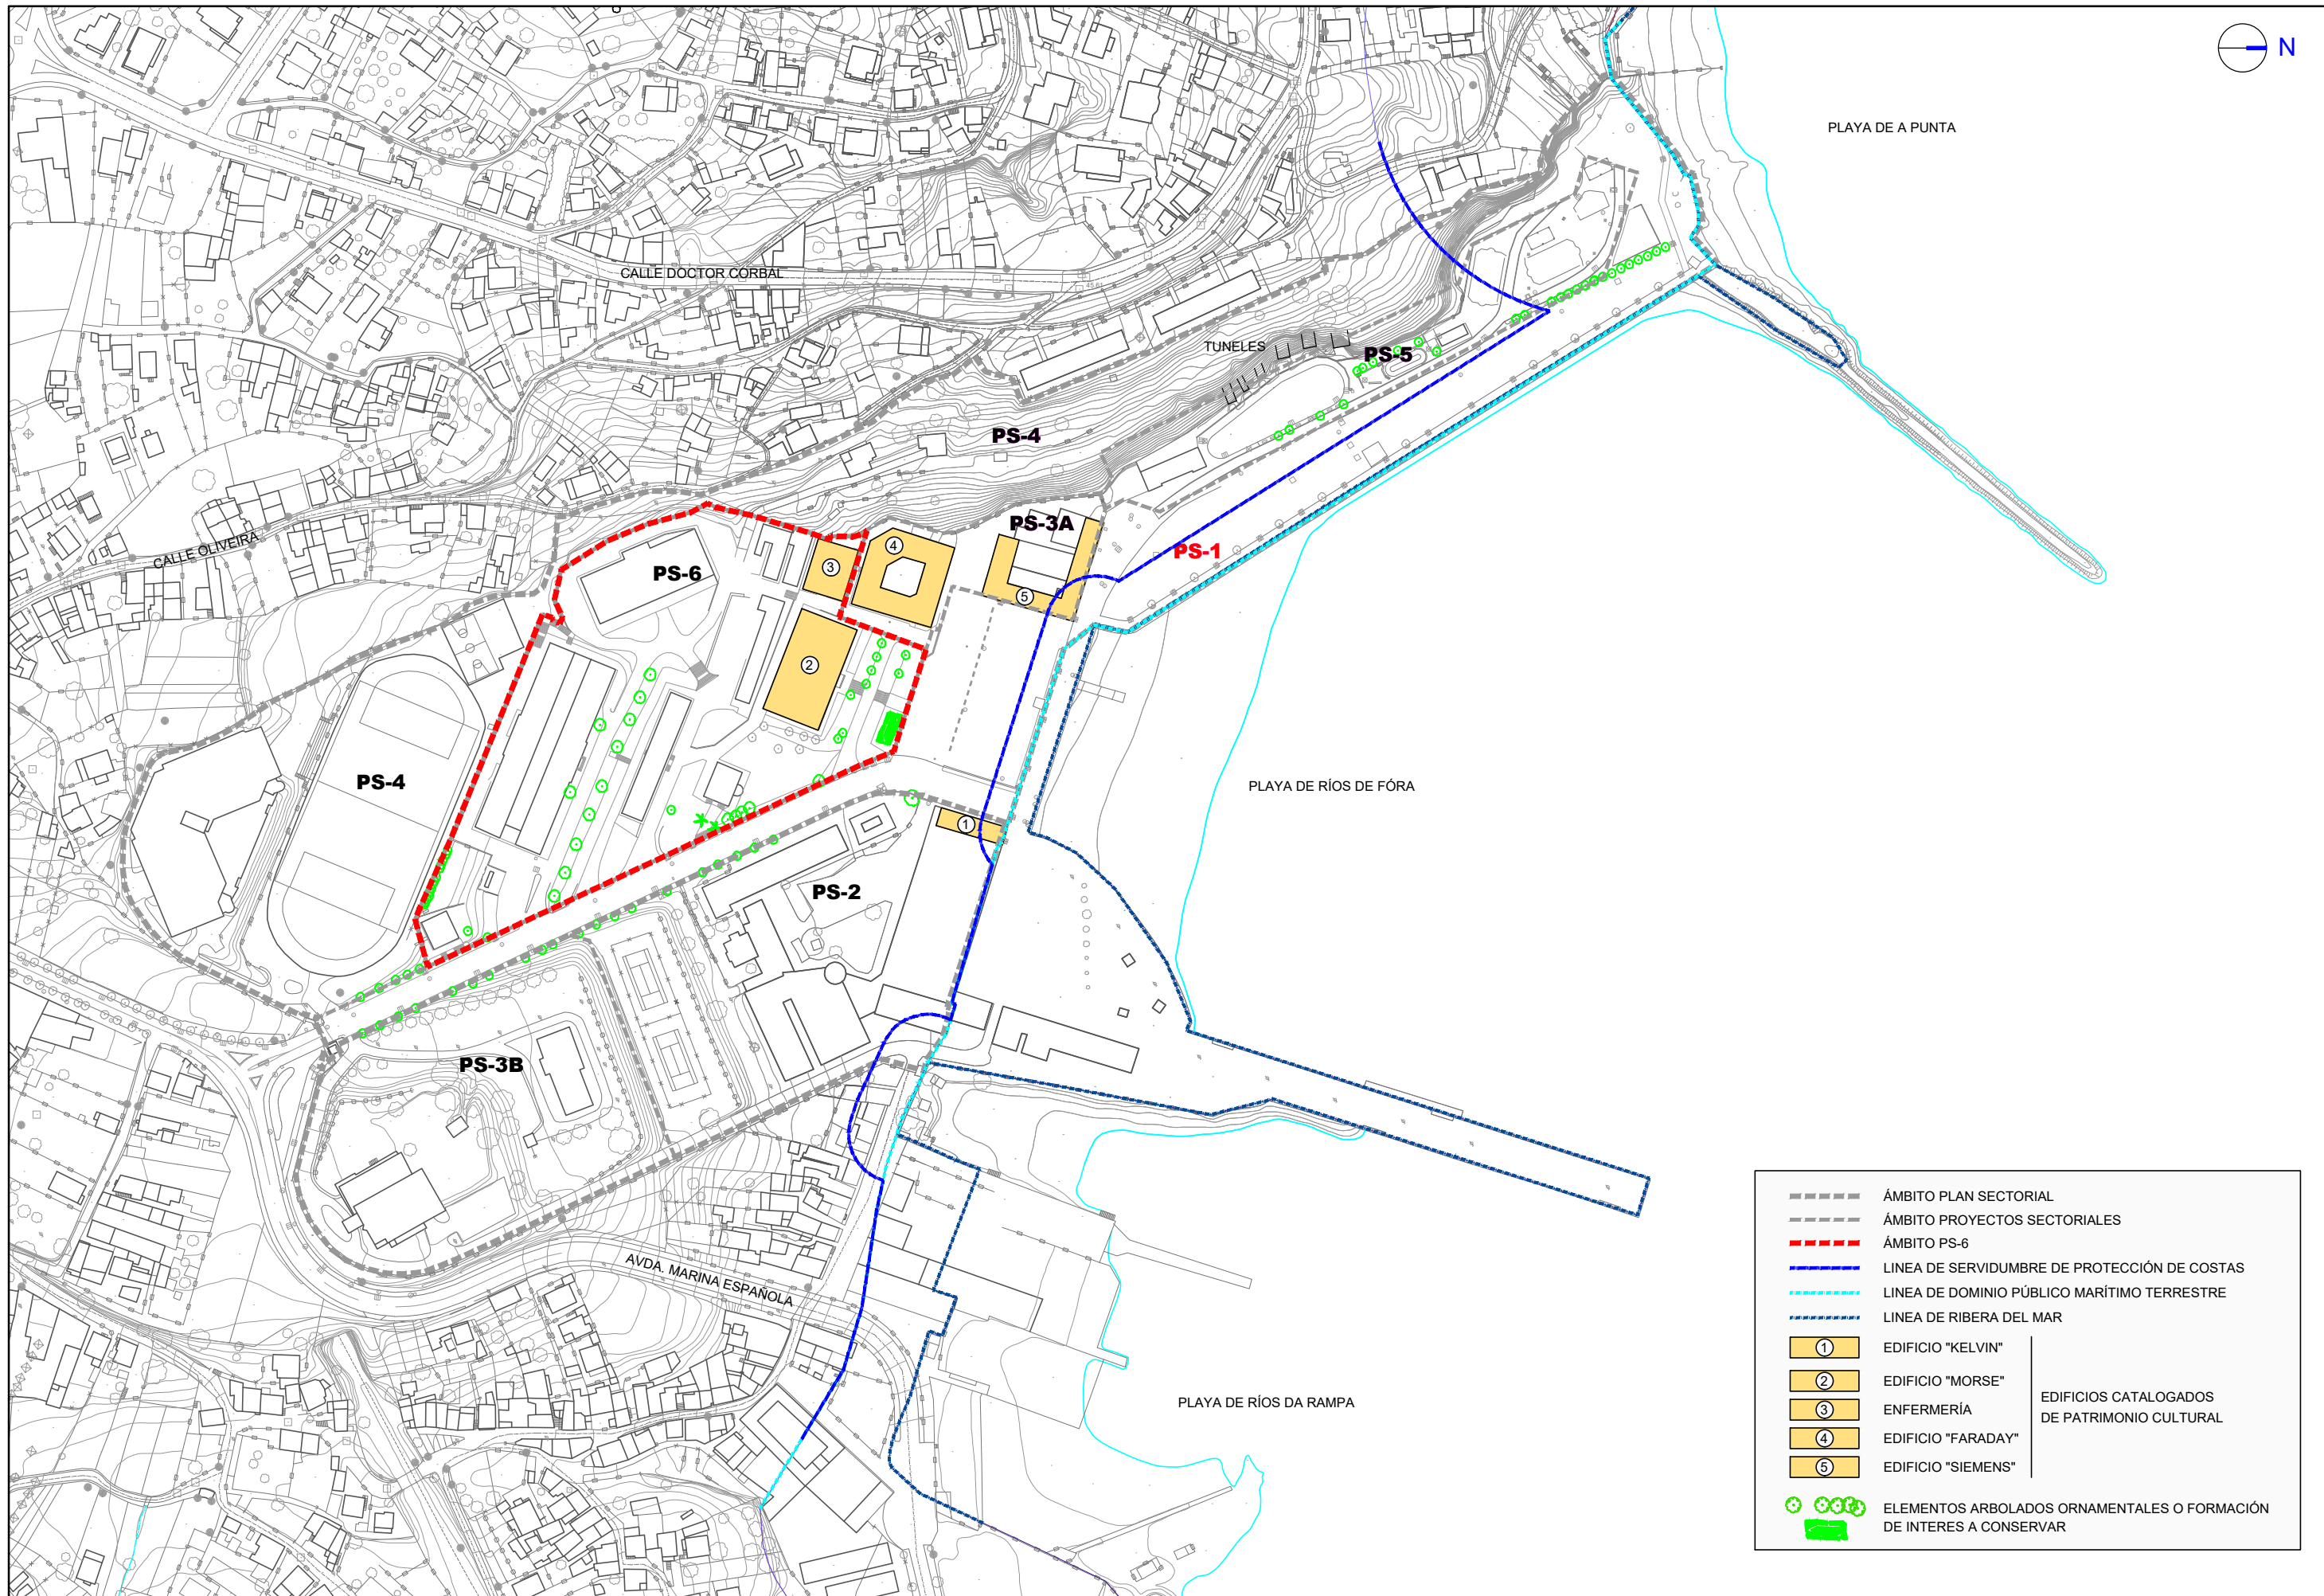



- ÁMBITO PLAN SECTORIAL
- ÁMBITO PROYECTOS SECTORIALES
- ÁMBITO PS-6
- ÁREA DE PROTECCIÓN INTEGRAL DE ELEMENTOS ARQUEOLÓGICOS
- ÁREA DE RESPETO DE ELEMENTOS ARQUEOLÓGICOS

