






PLANOS ORDENACIÓN

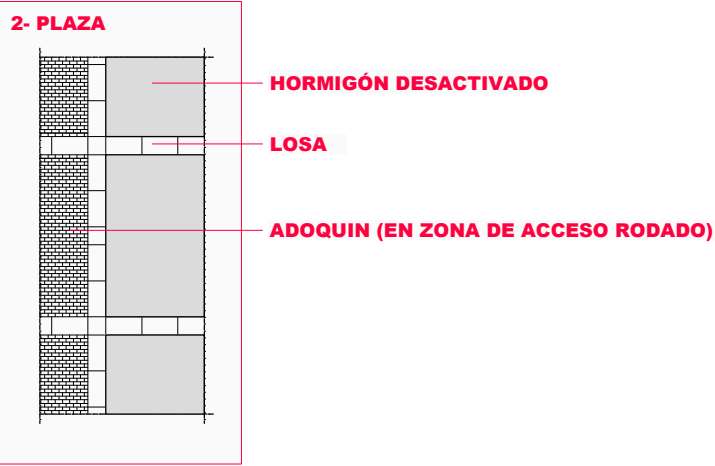

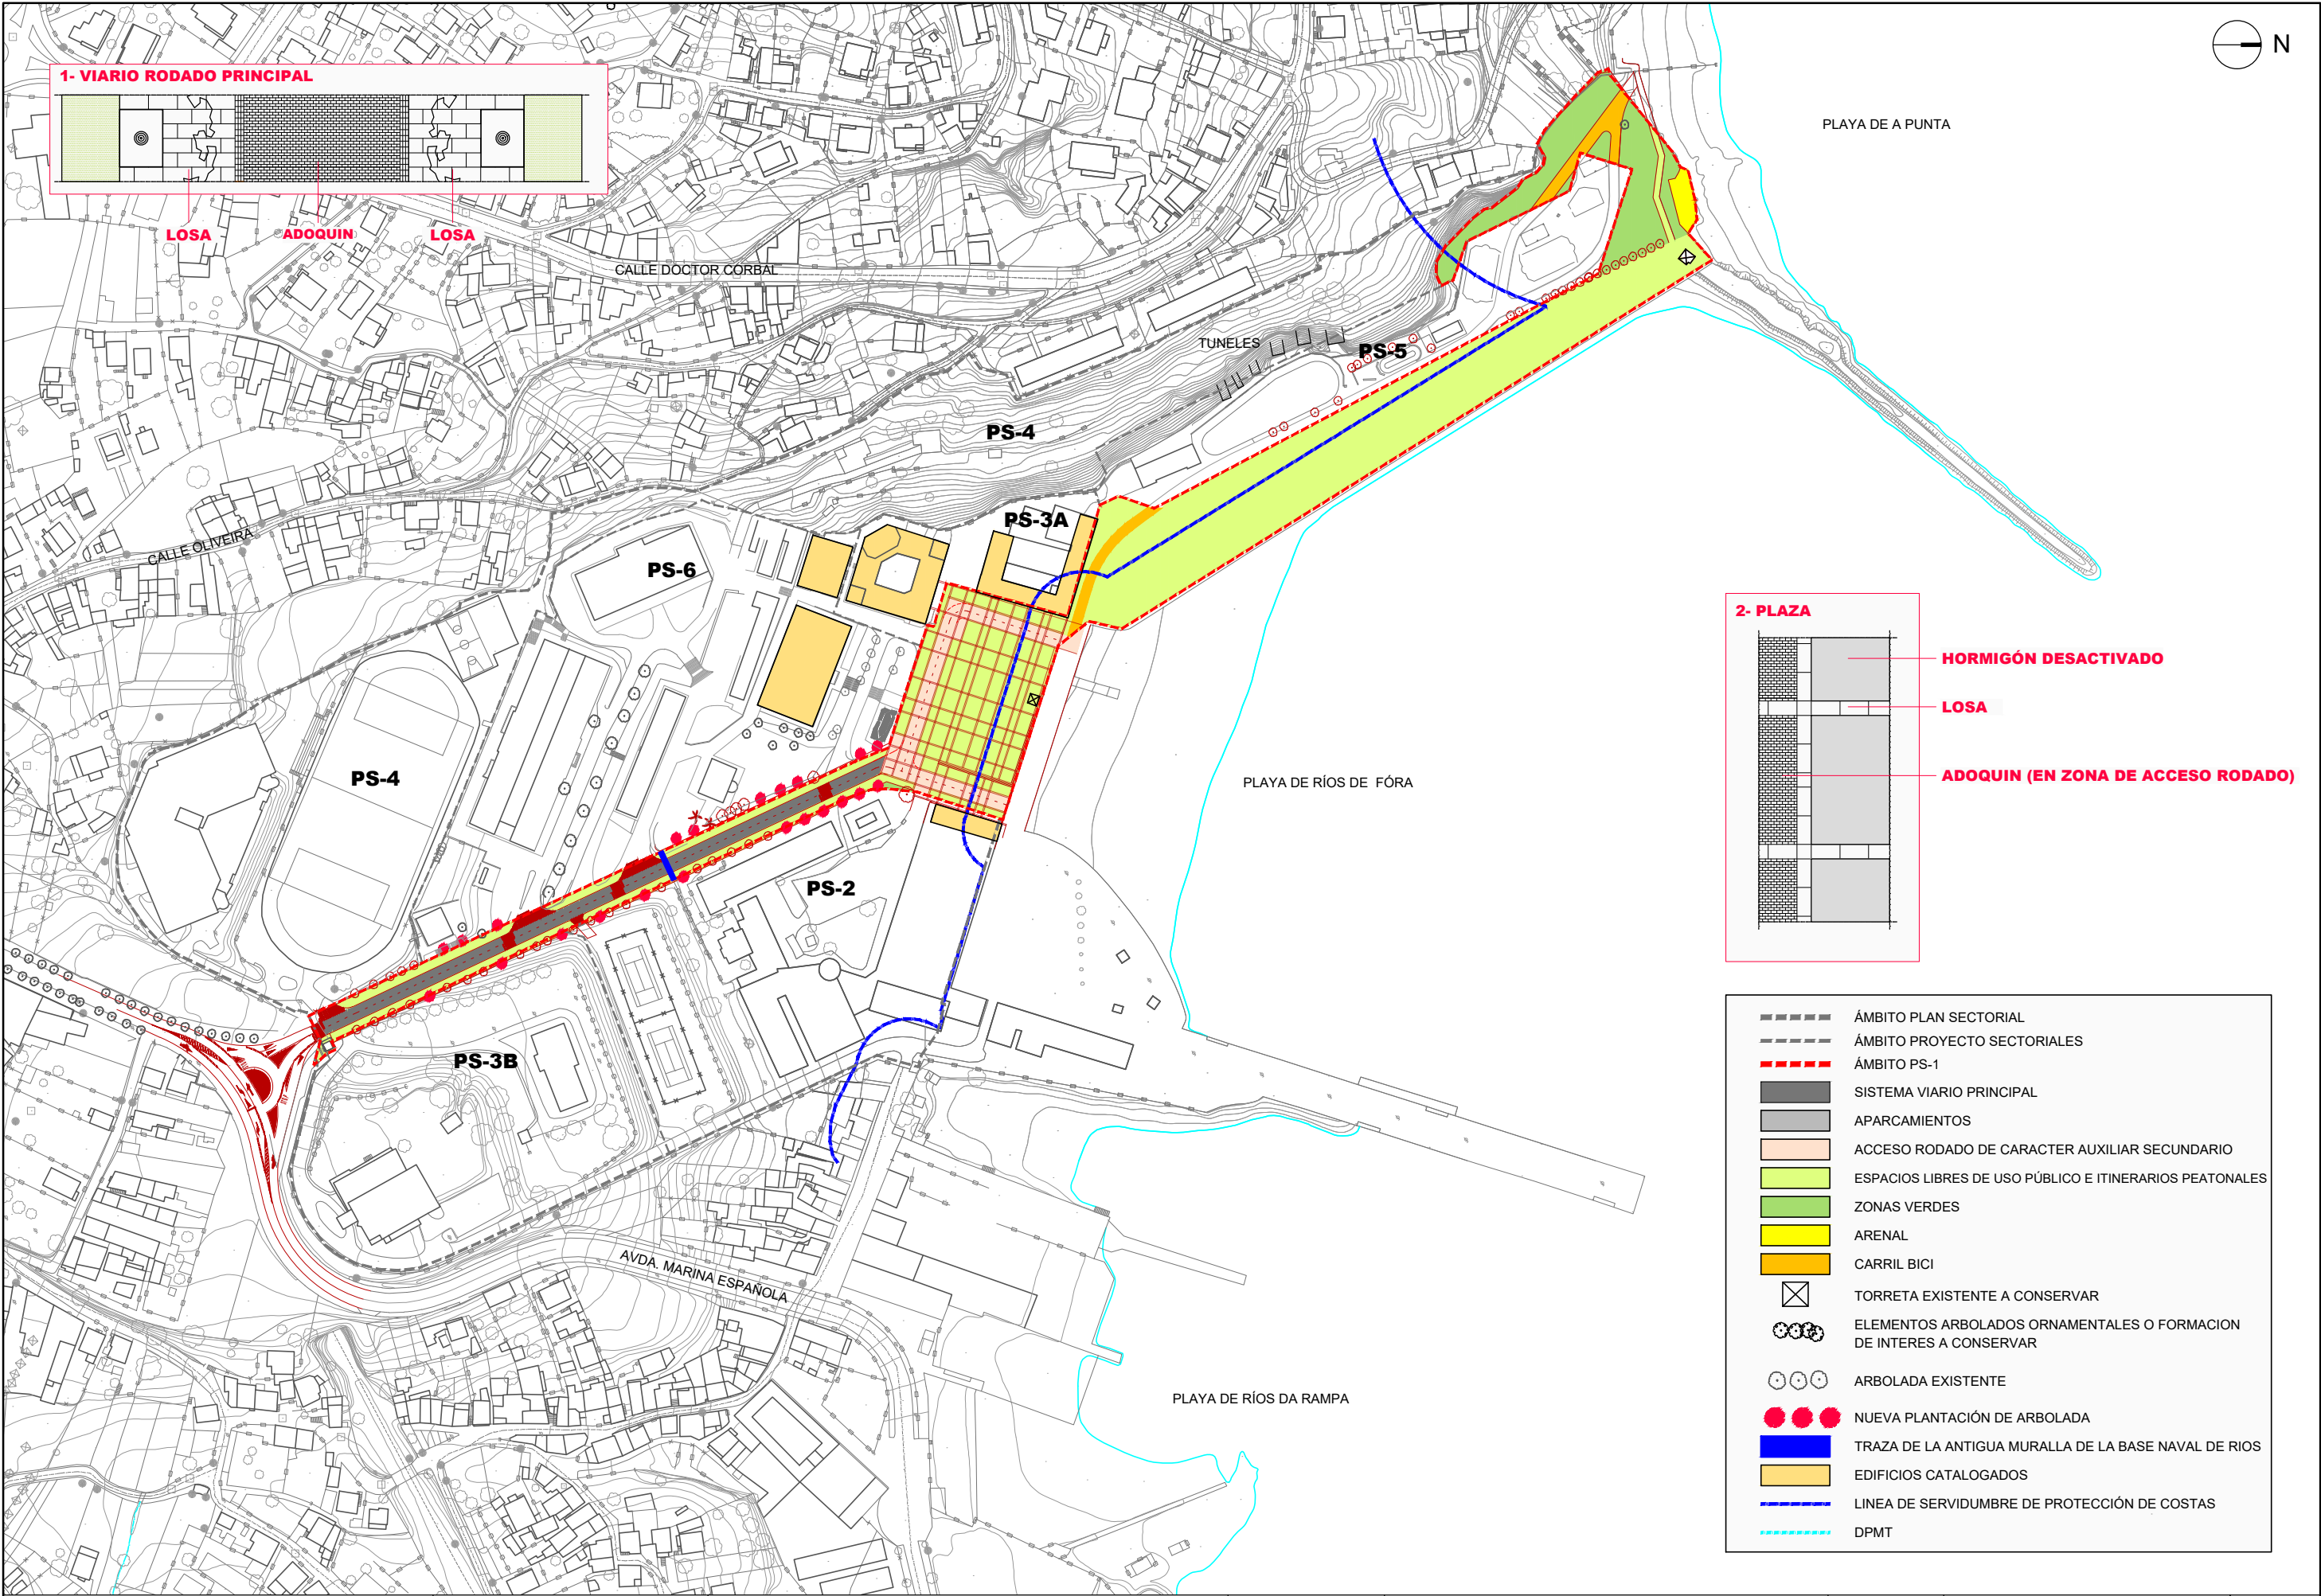


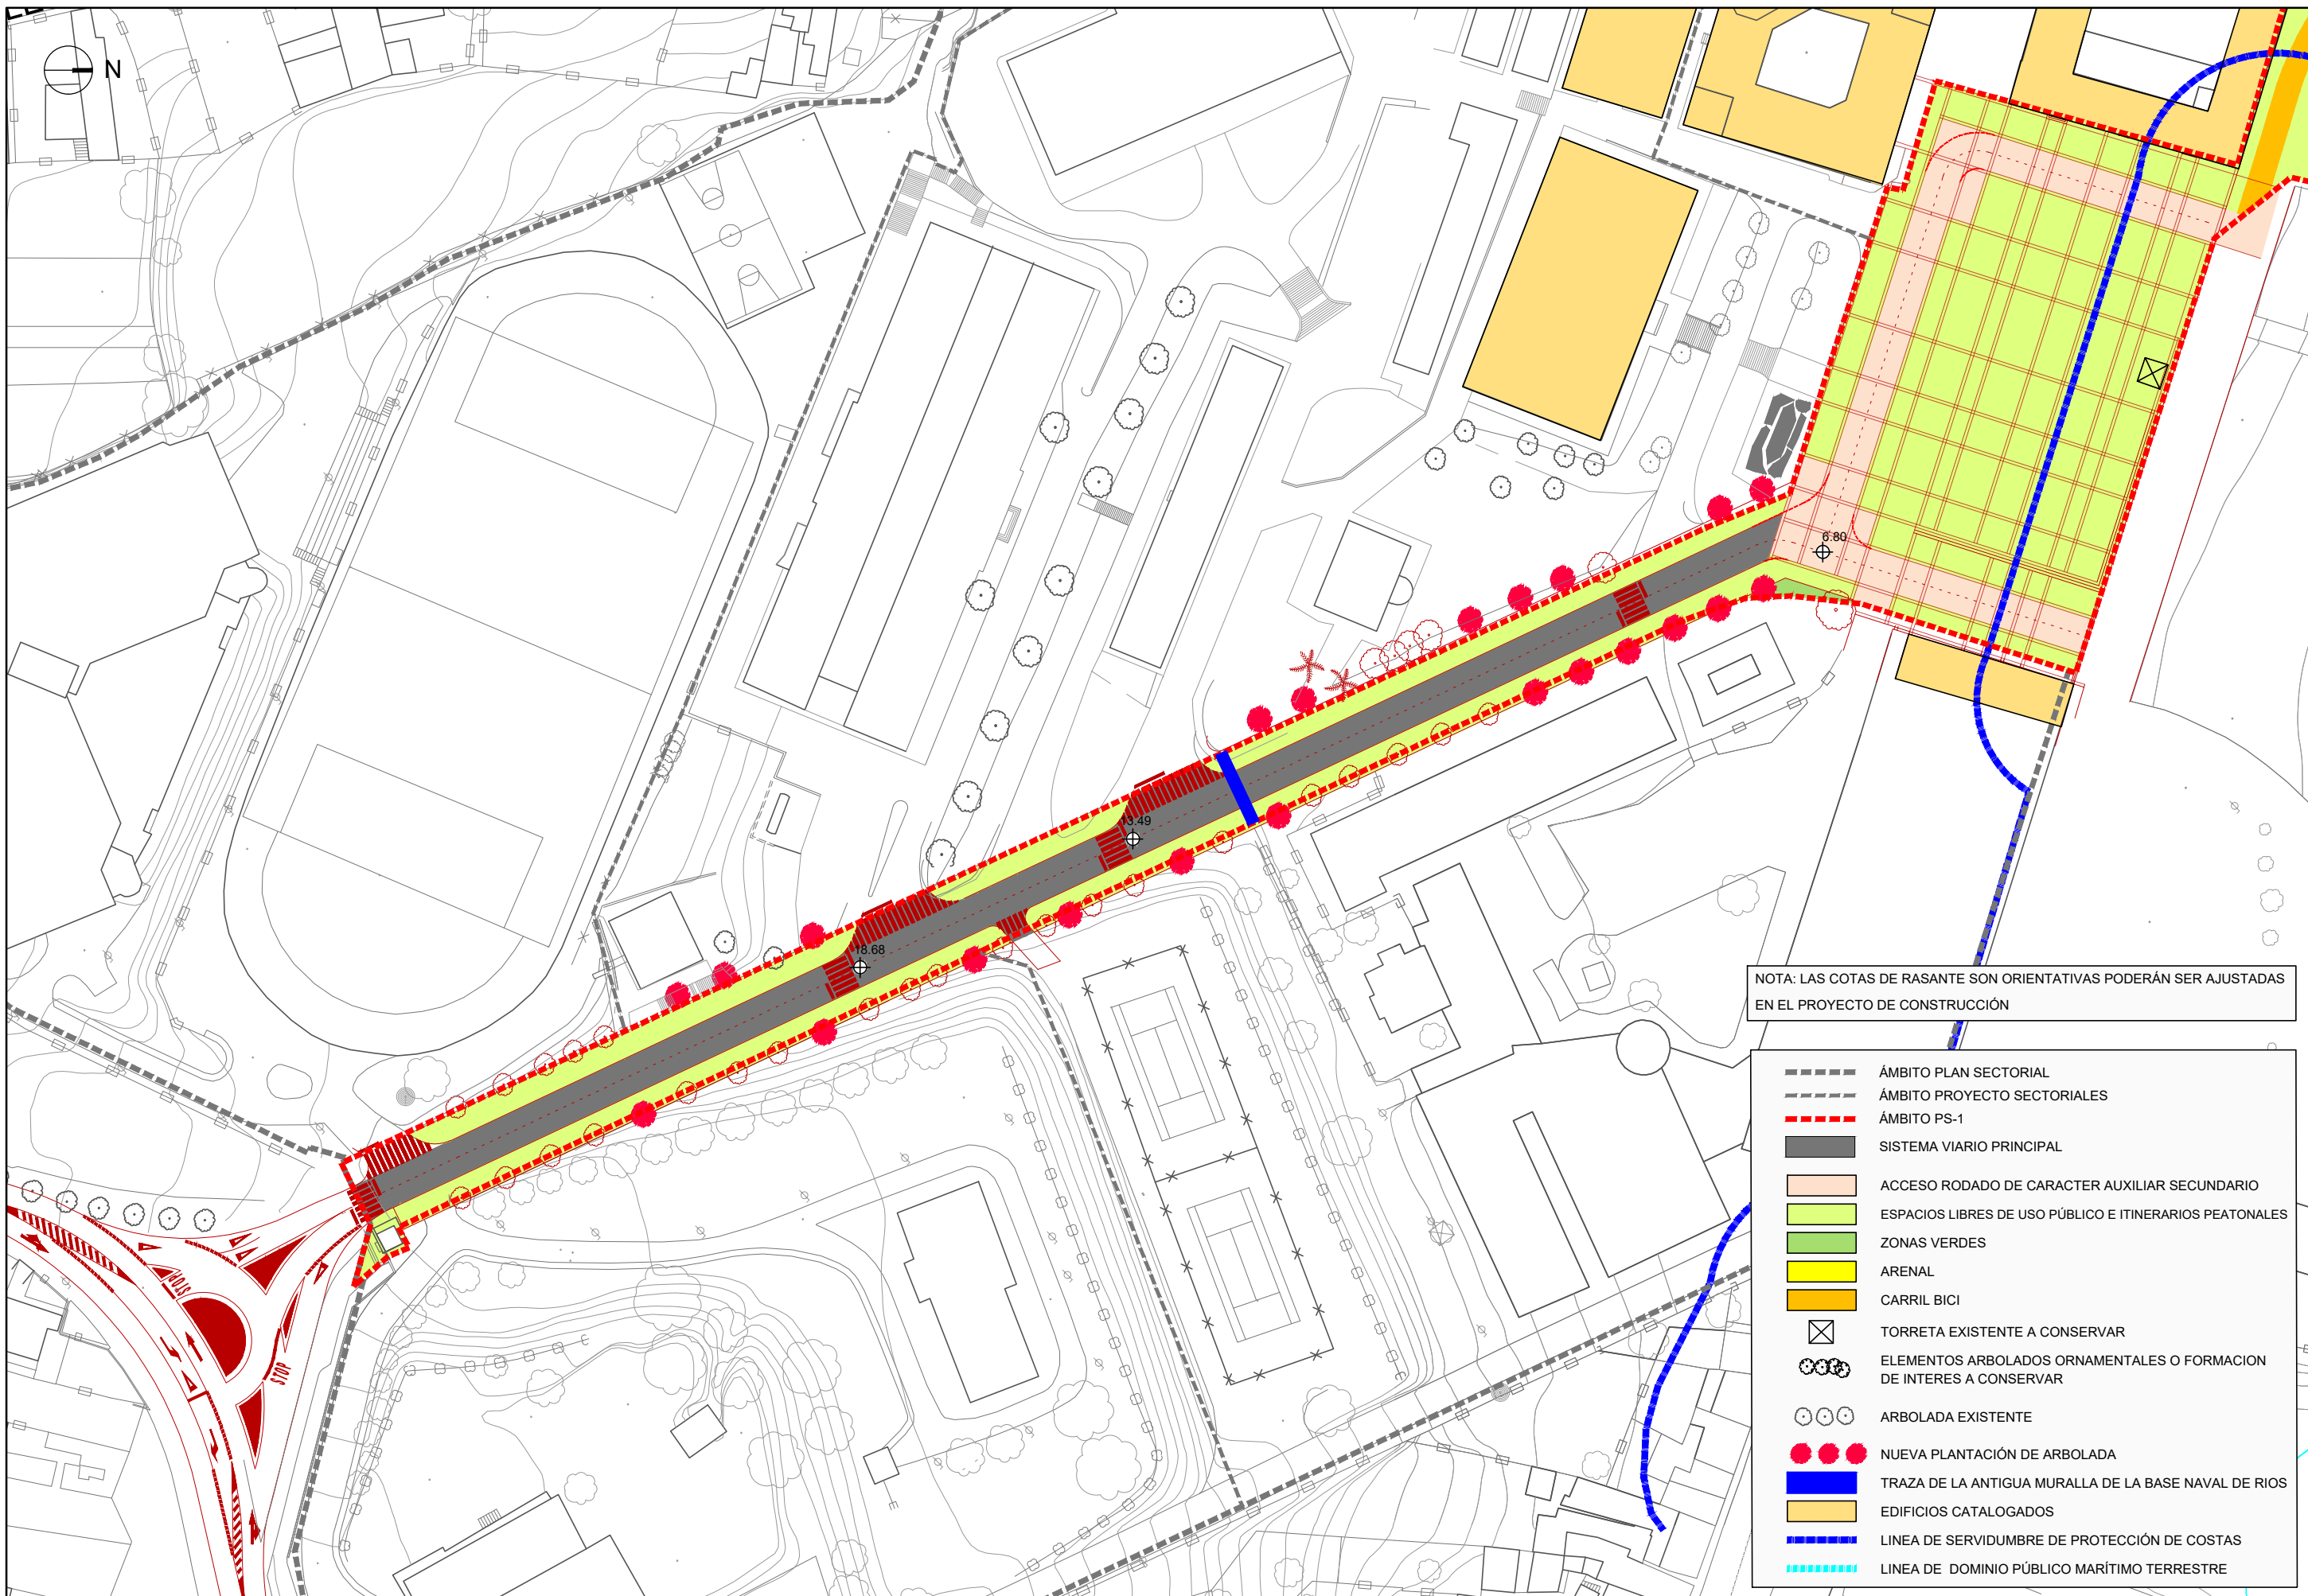


NOTA: LAS COTAS DE RASANTE SON ORIENTATIVAS PODERÁN SER AJUSTADAS EN EL PROYECTO DE CONSTRUCCIÓN

- ÁMBITO PLAN SECTORIAL
- ÁMBITO PROYECTO SECTORIALES
- ÁMBITO PS-1
- SISTEMA VIARIO PRINCIPAL
- ACCESO RODADO DE CARACTER AUXILIAR SECUNDARIO
- ESPACIOS LIBRES DE USO PÚBLICO E ITINERARIOS PEATONALES
- ZONAS VERDES
- ARENAL
- CARRIL BICI
- TORRETA EXISTENTE A CONSERVAR
- ELEMENTOS ARBOLADOS ORNAMENTALES O FORMACION DE INTERES A CONSERVAR
- ARBOLADA EXISTENTE
- NUEVA PLANTACIÓN DE ARBOLADA
- TRAZA DE LA ANTIGUA MURALLA DE LA BASE NAVAL DE RÍOS
- EDIFICIOS CATALOGADOS
- LÍNEA DE SERVIDUMBRE DE PROTECCIÓN DE COSTAS
- LÍNEA DE DOMINIO PÚBLICO MARÍTIMO TERRESTRE


CVE: gYgZuiq1
Verificación: https://sede.xunta.es/cve

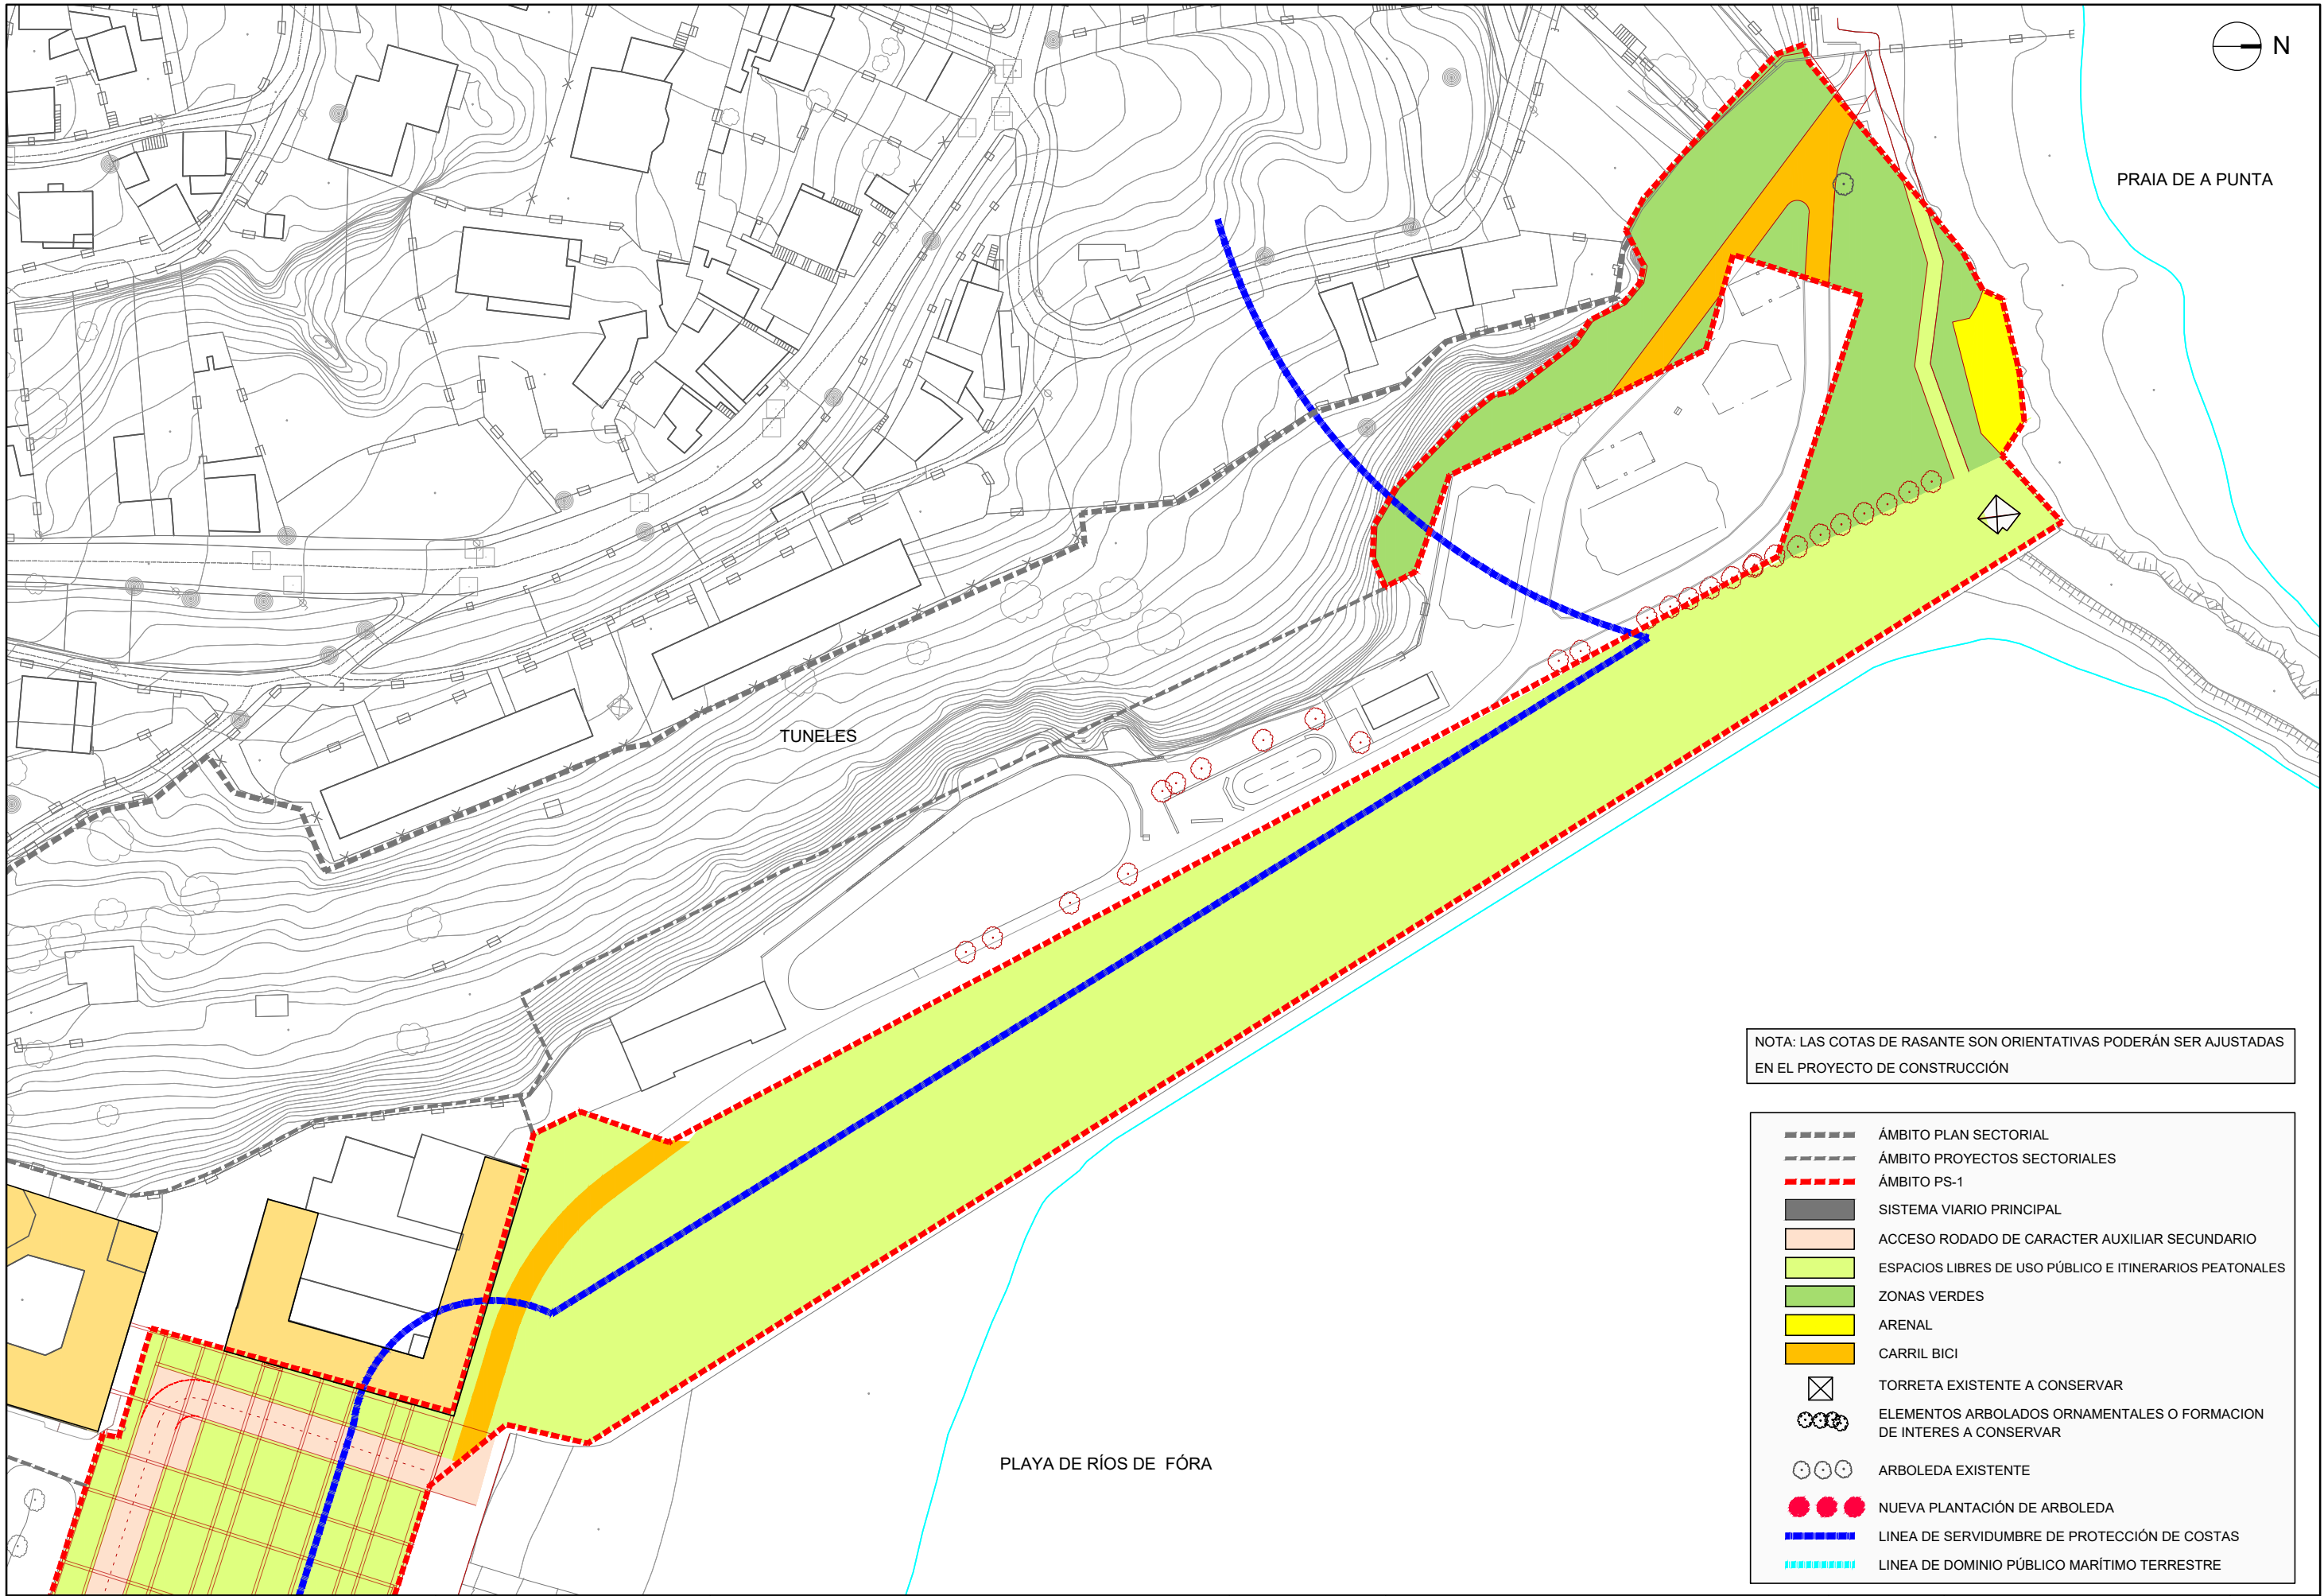



SECCIÓN TIPO 1
ESCALA 1:150

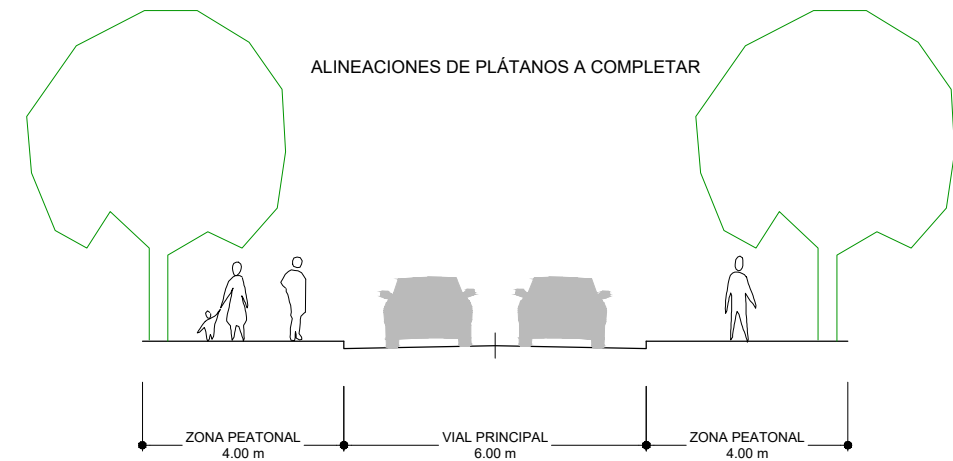

SECCION 2
ESCALA 1:500

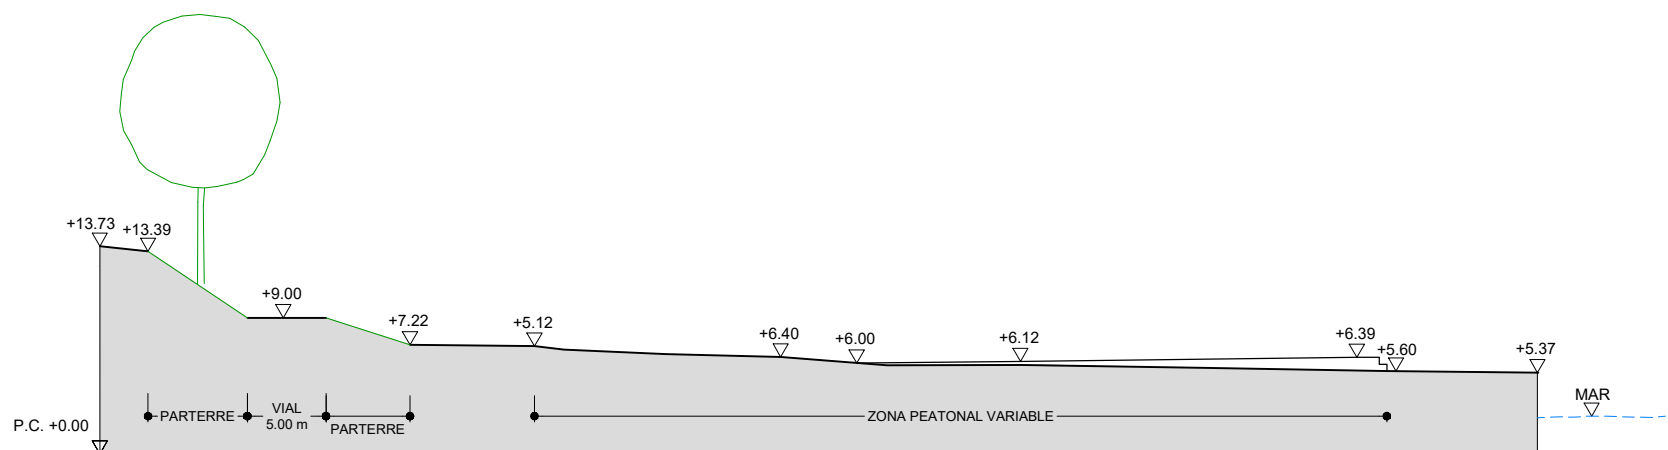


SECCIÓN TIPO 3
ESCALA 1:150

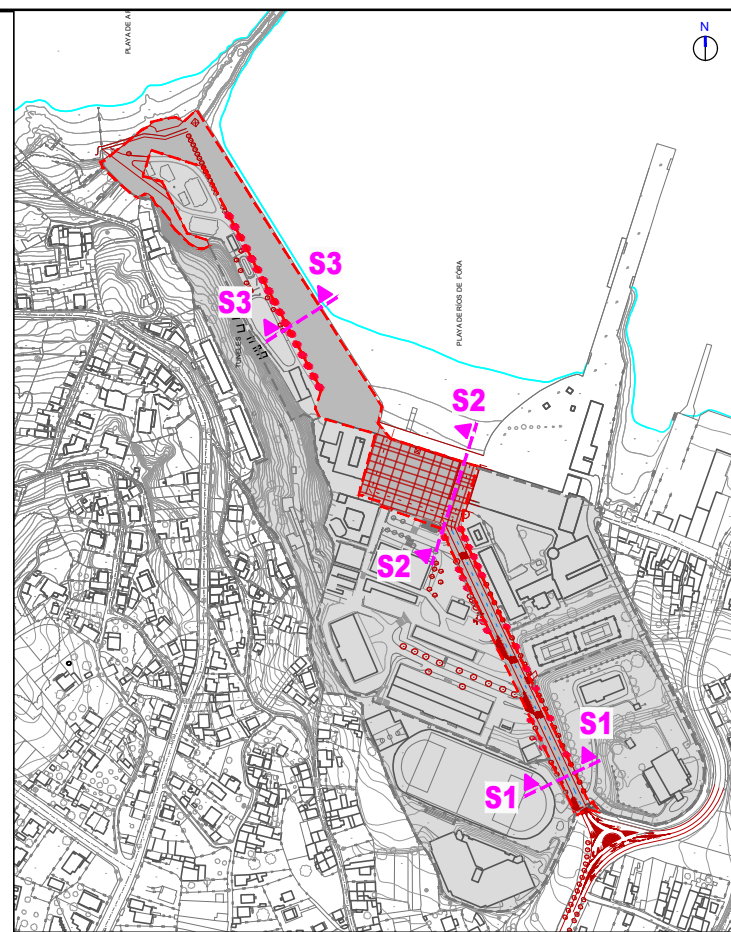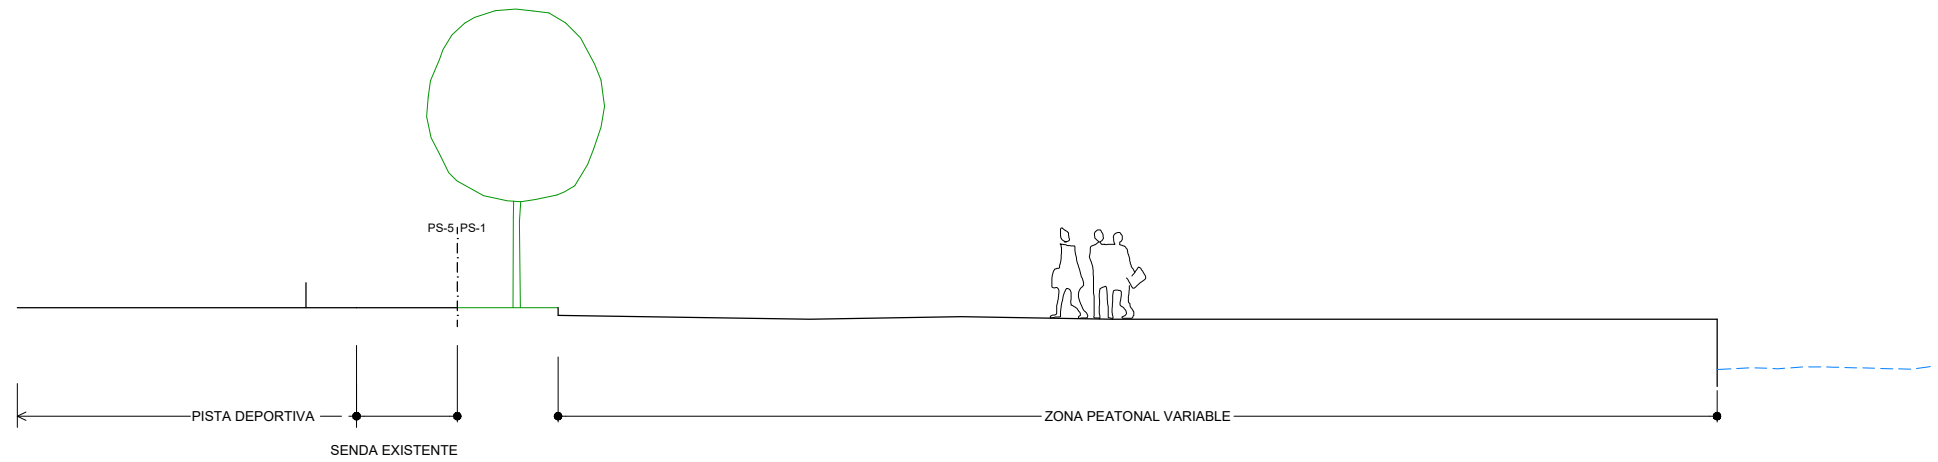


CVE: gYgZuiq1
Verificación: https://sede.xunta.es/cve




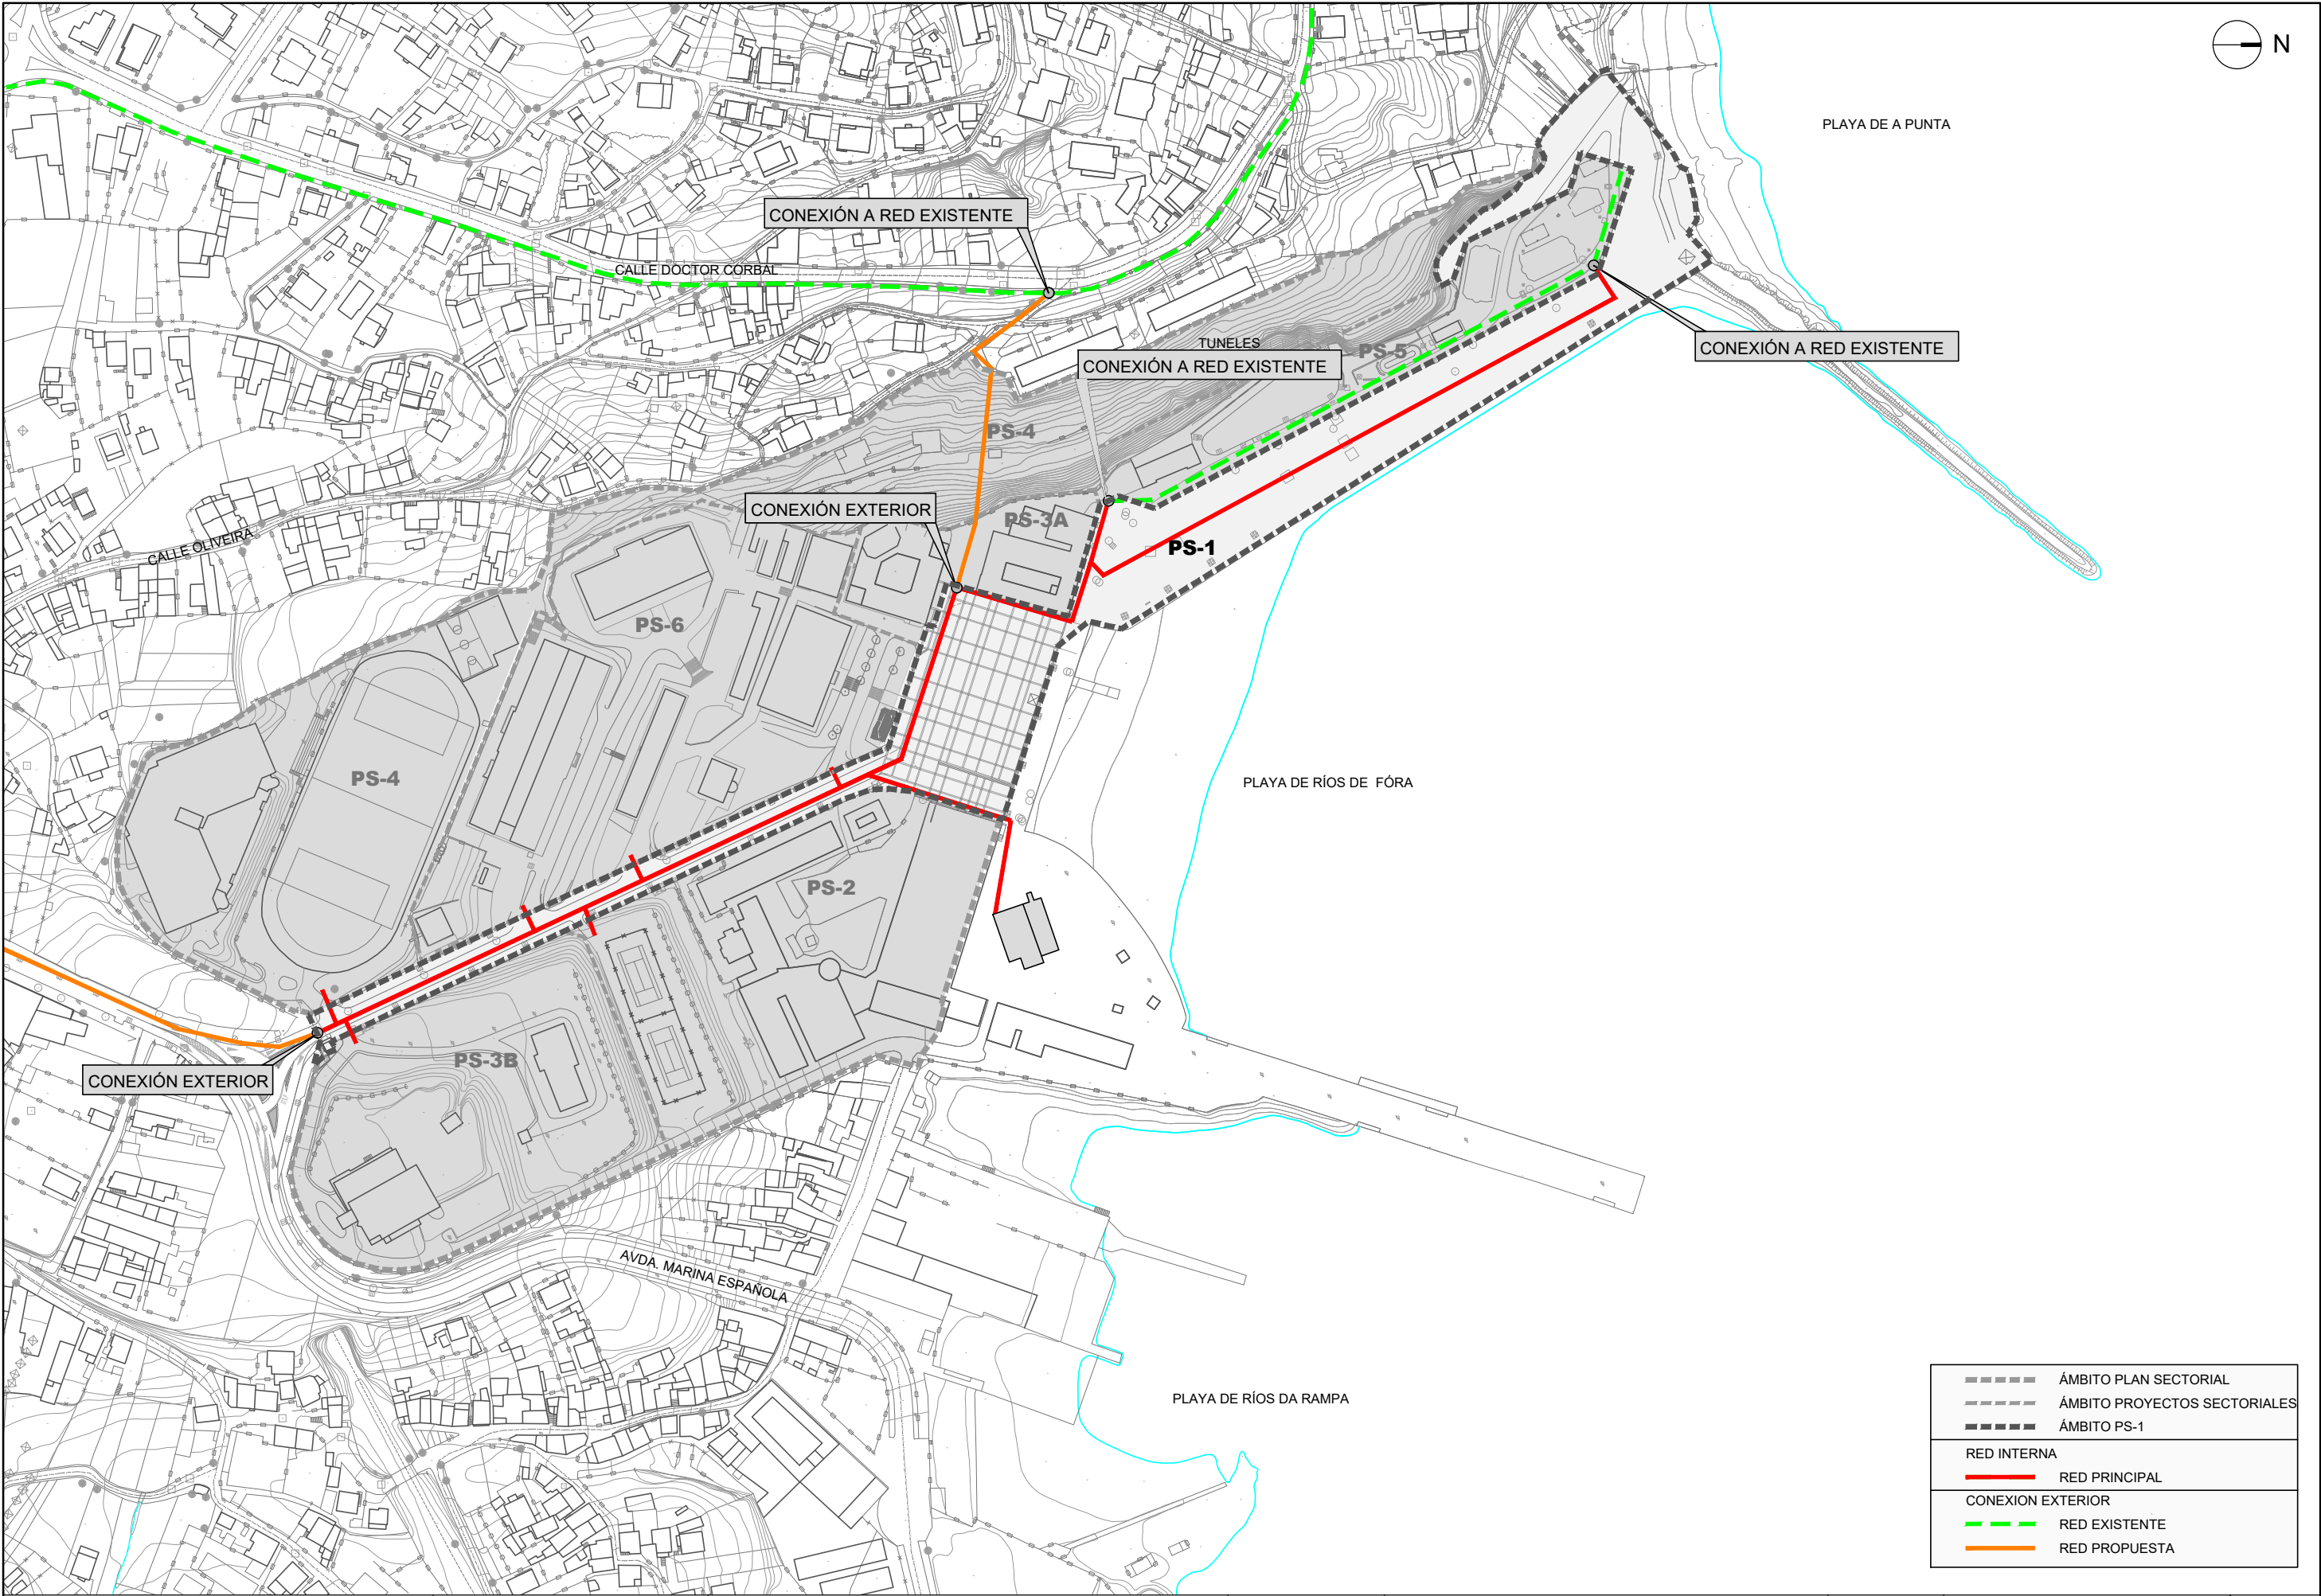


----	ÁMBITO PLAN SECTORIAL
----	ÁMBITO PROYECTOS SECTORIALES
----	ÁMBITO PS-1
RED INTERNA	
—	RED PRINCIPAL
CONEXION EXTERIOR	
- - -	RED EXISTENTE
—	RED PROPUESTA

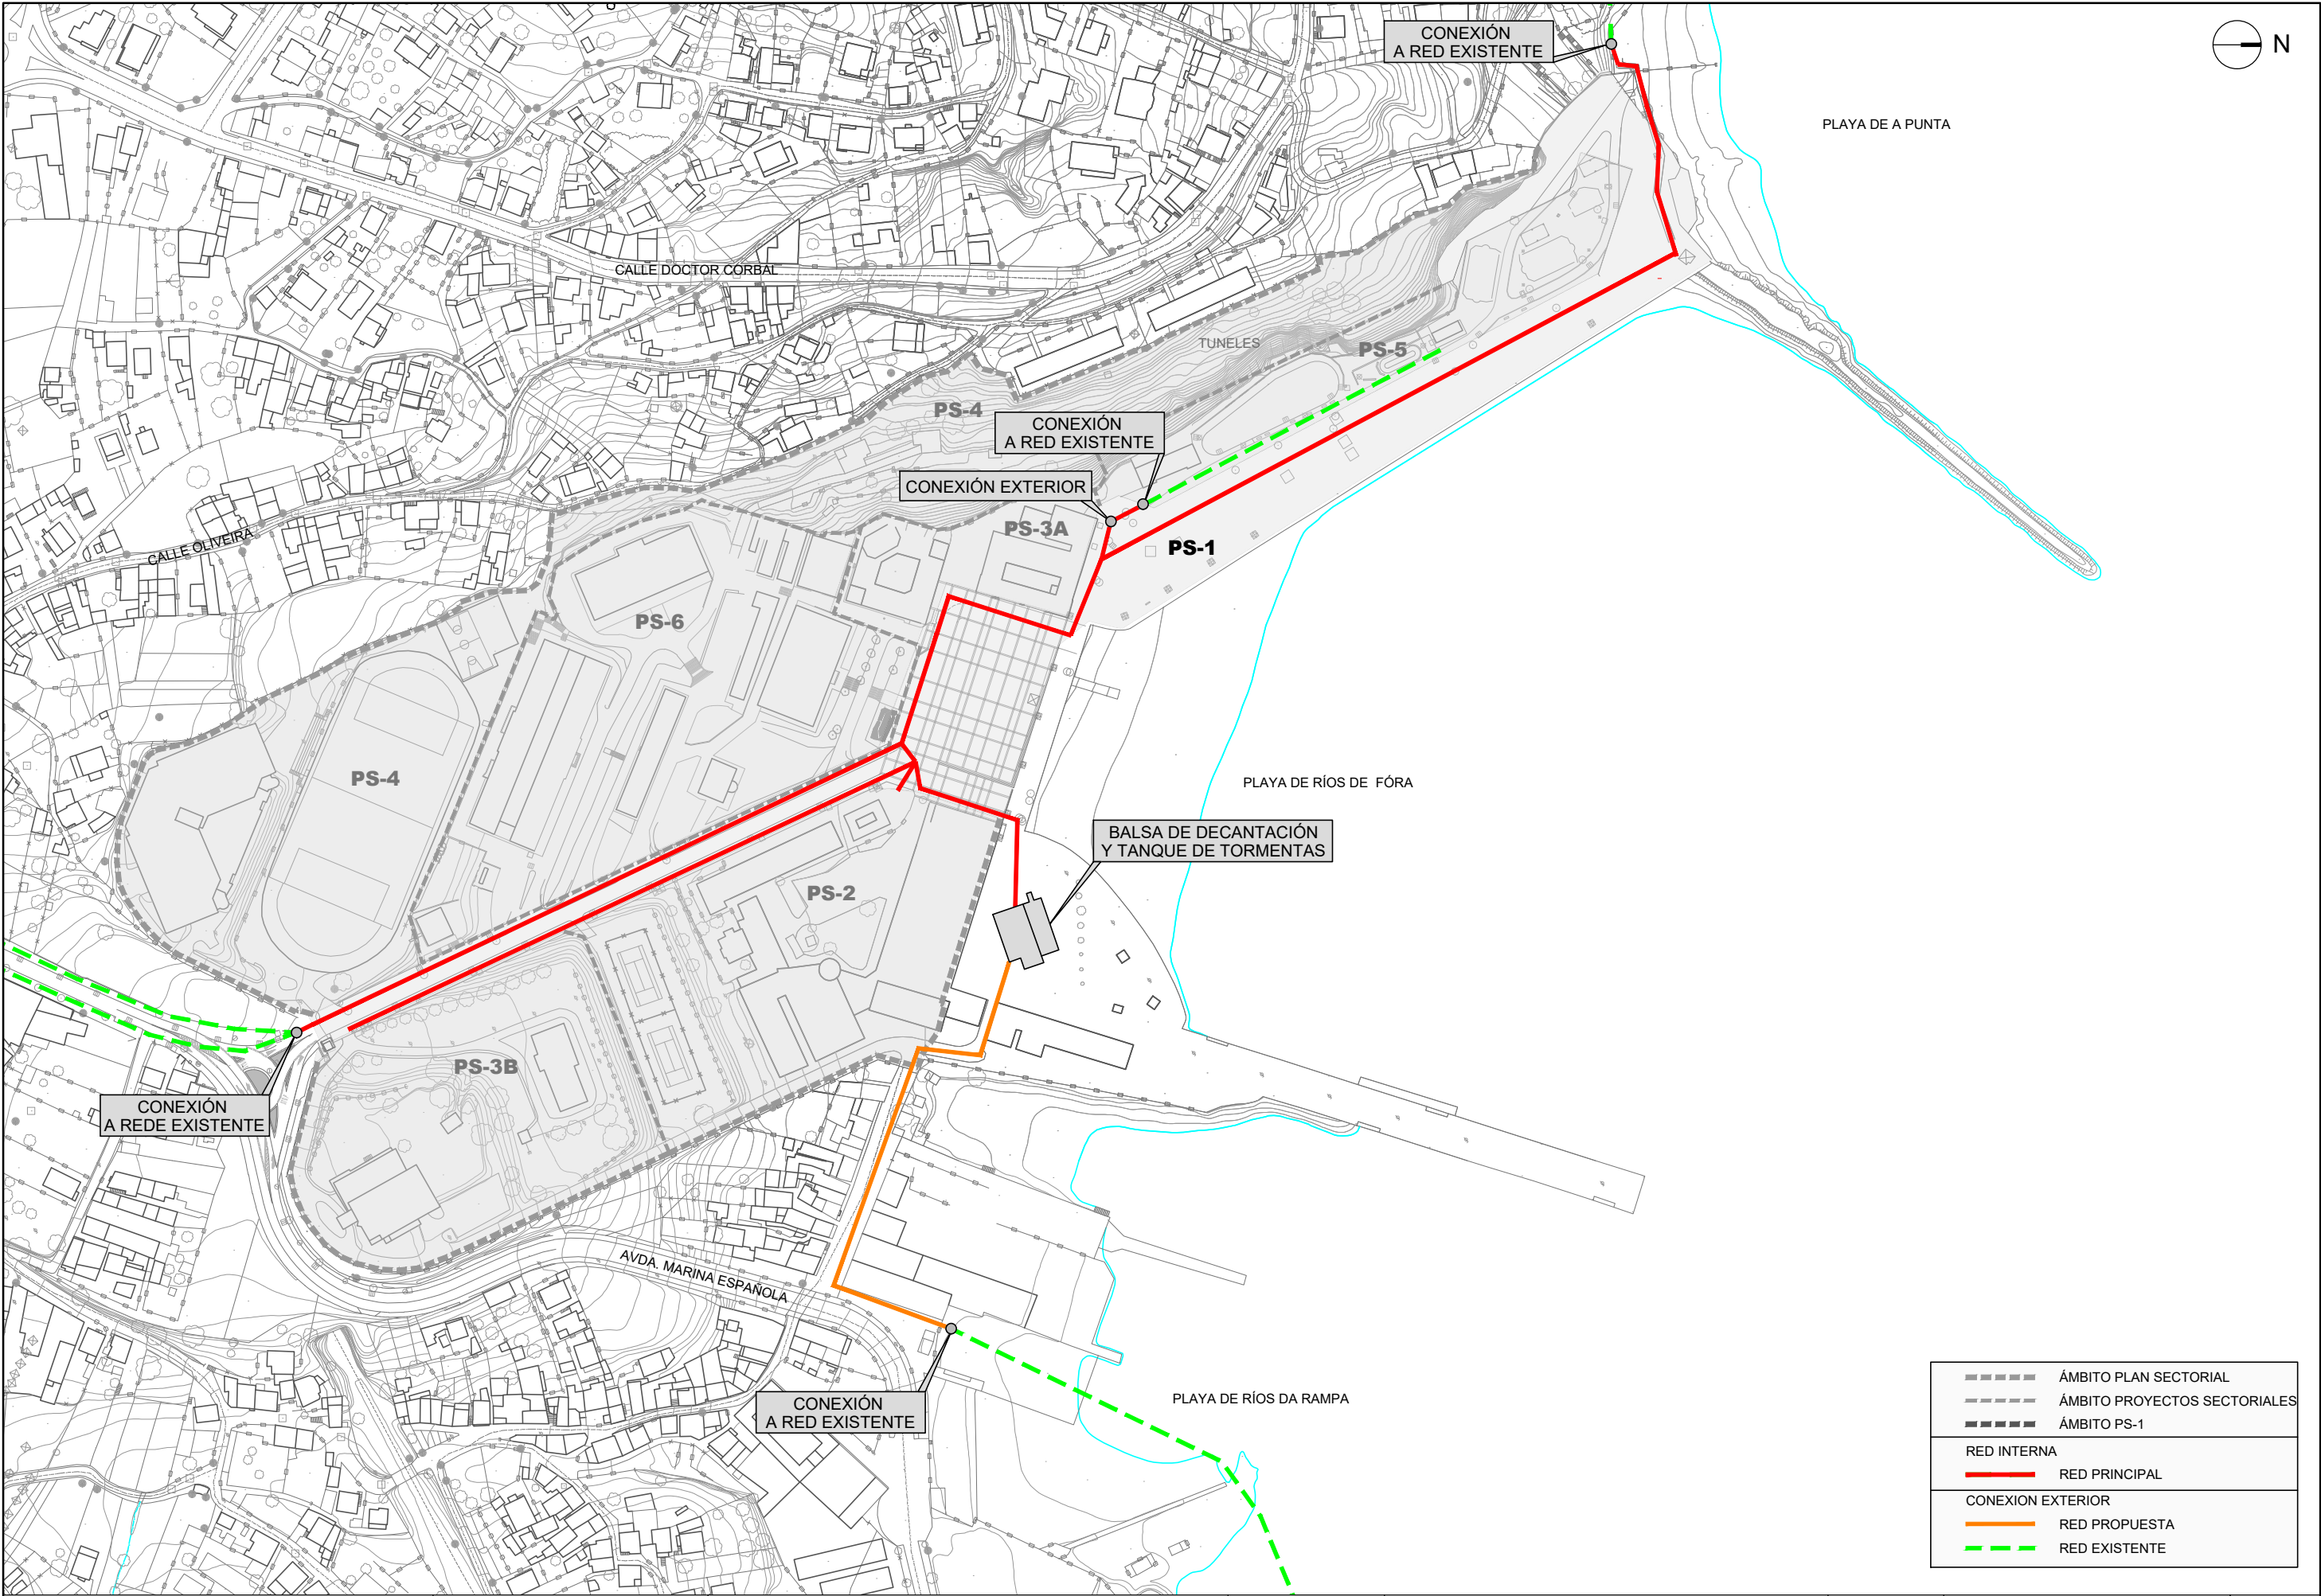


=====	ÁMBITO PLAN SECTORIAL
-----	ÁMBITO PROYECTOS SECTORIALES
=====	ÁMBITO PS-1
RED INTERNA	
—————	RED PRINCIPAL
CONEXION EXTERIOR	
—————	RED PROPUESTA
- - - - -	RED EXISTENTE


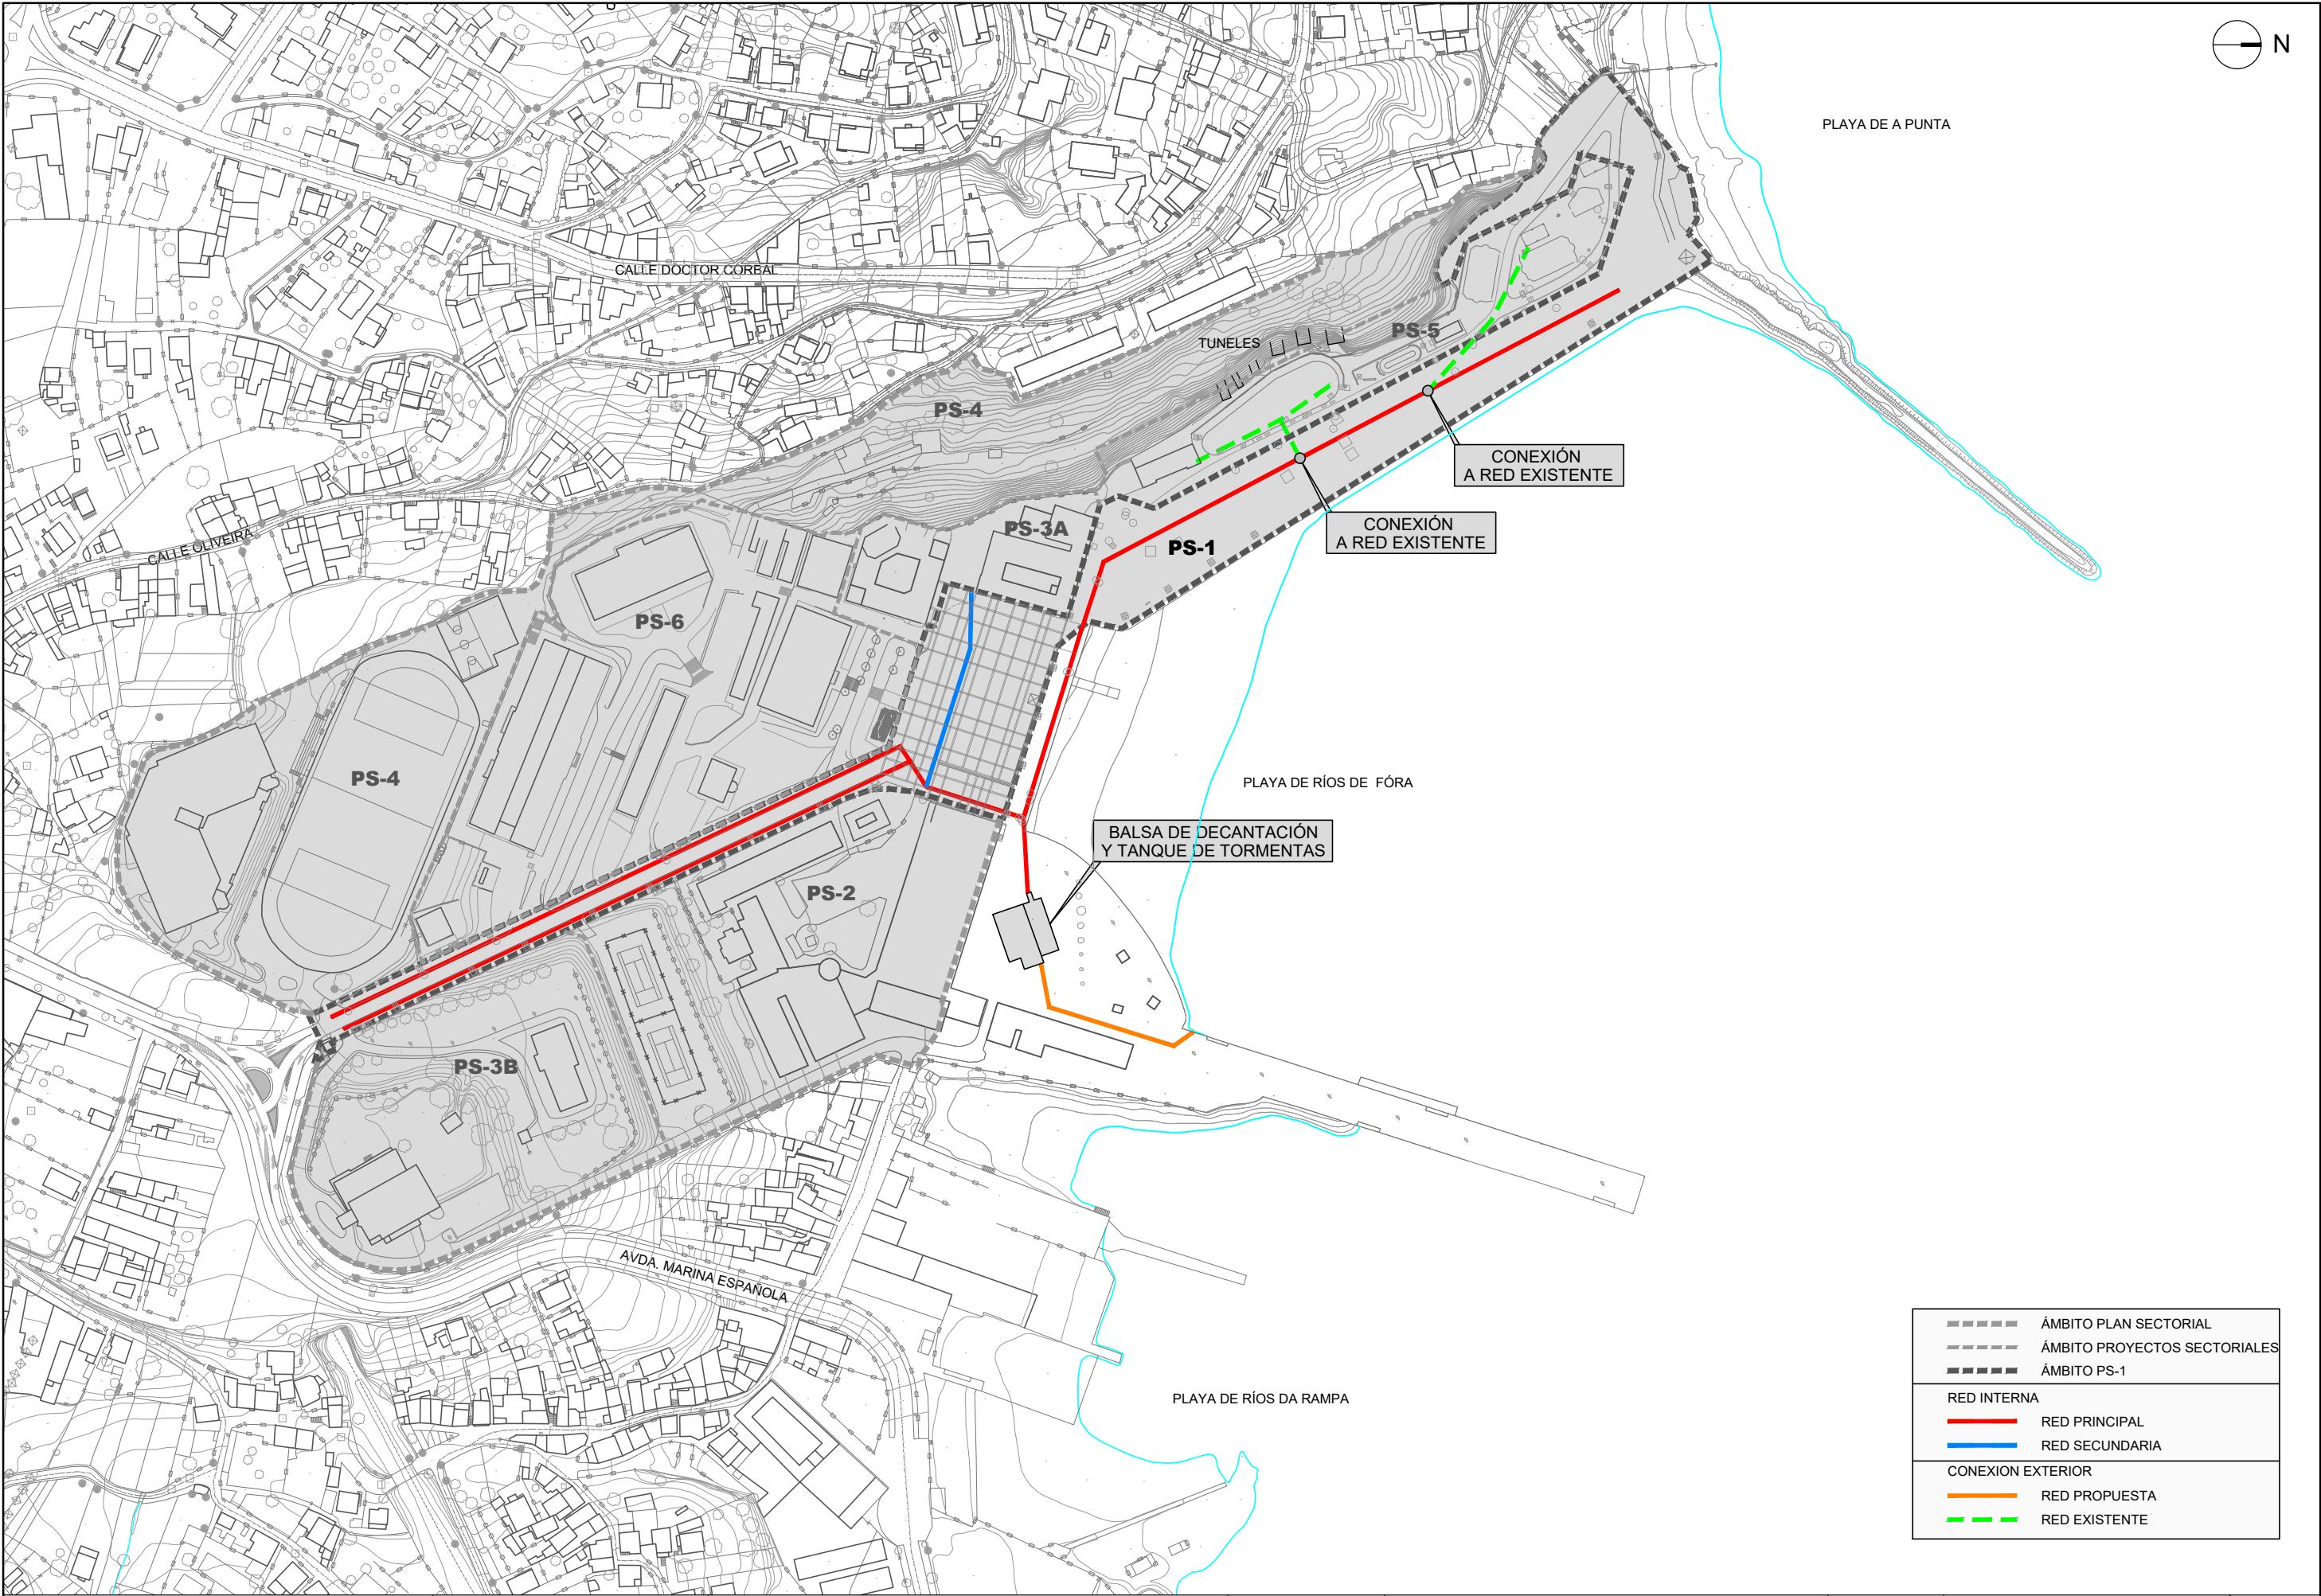


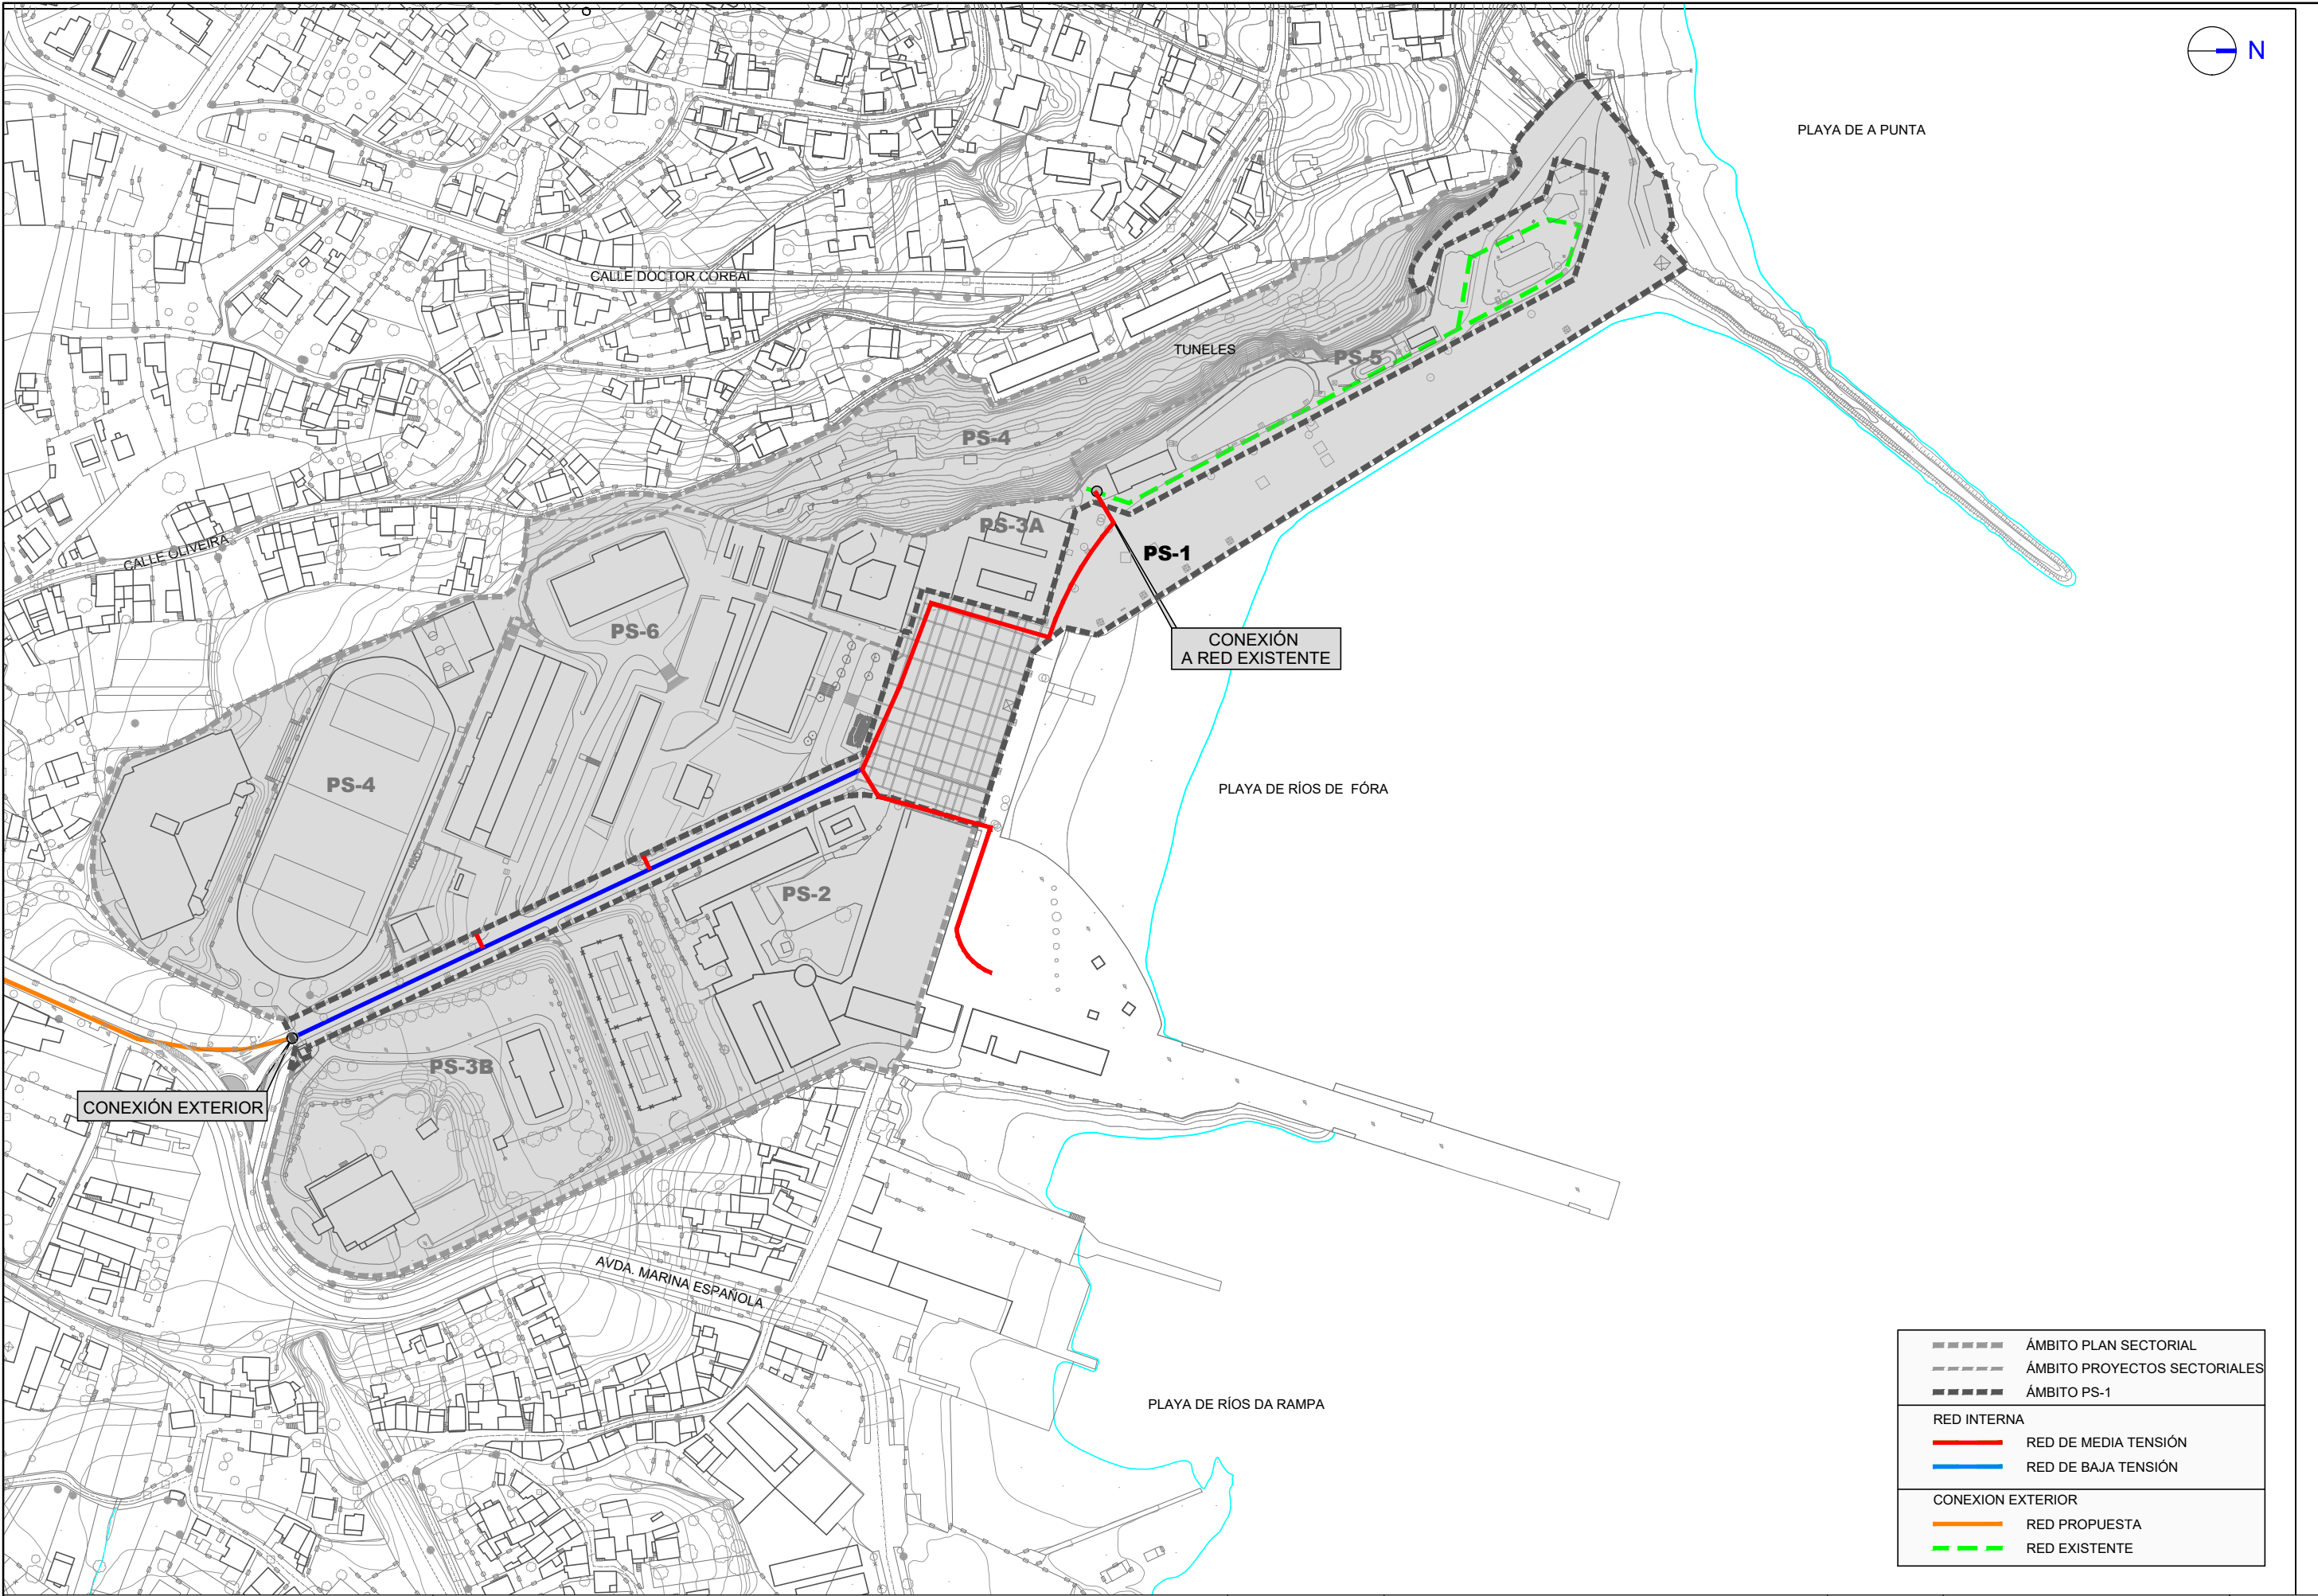


=====	ÁMBITO PLAN SECTORIAL
-----	ÁMBITO PROYECTOS SECTORIALES
=====	ÁMBITO PS-1
RED INTERNA	
=====	RED DE MEDIA TENSIÓN
=====	RED DE BAJA TENSIÓN
CONEXION EXTERIOR	
=====	RED PROPUESTA
-----	RED EXISTENTE

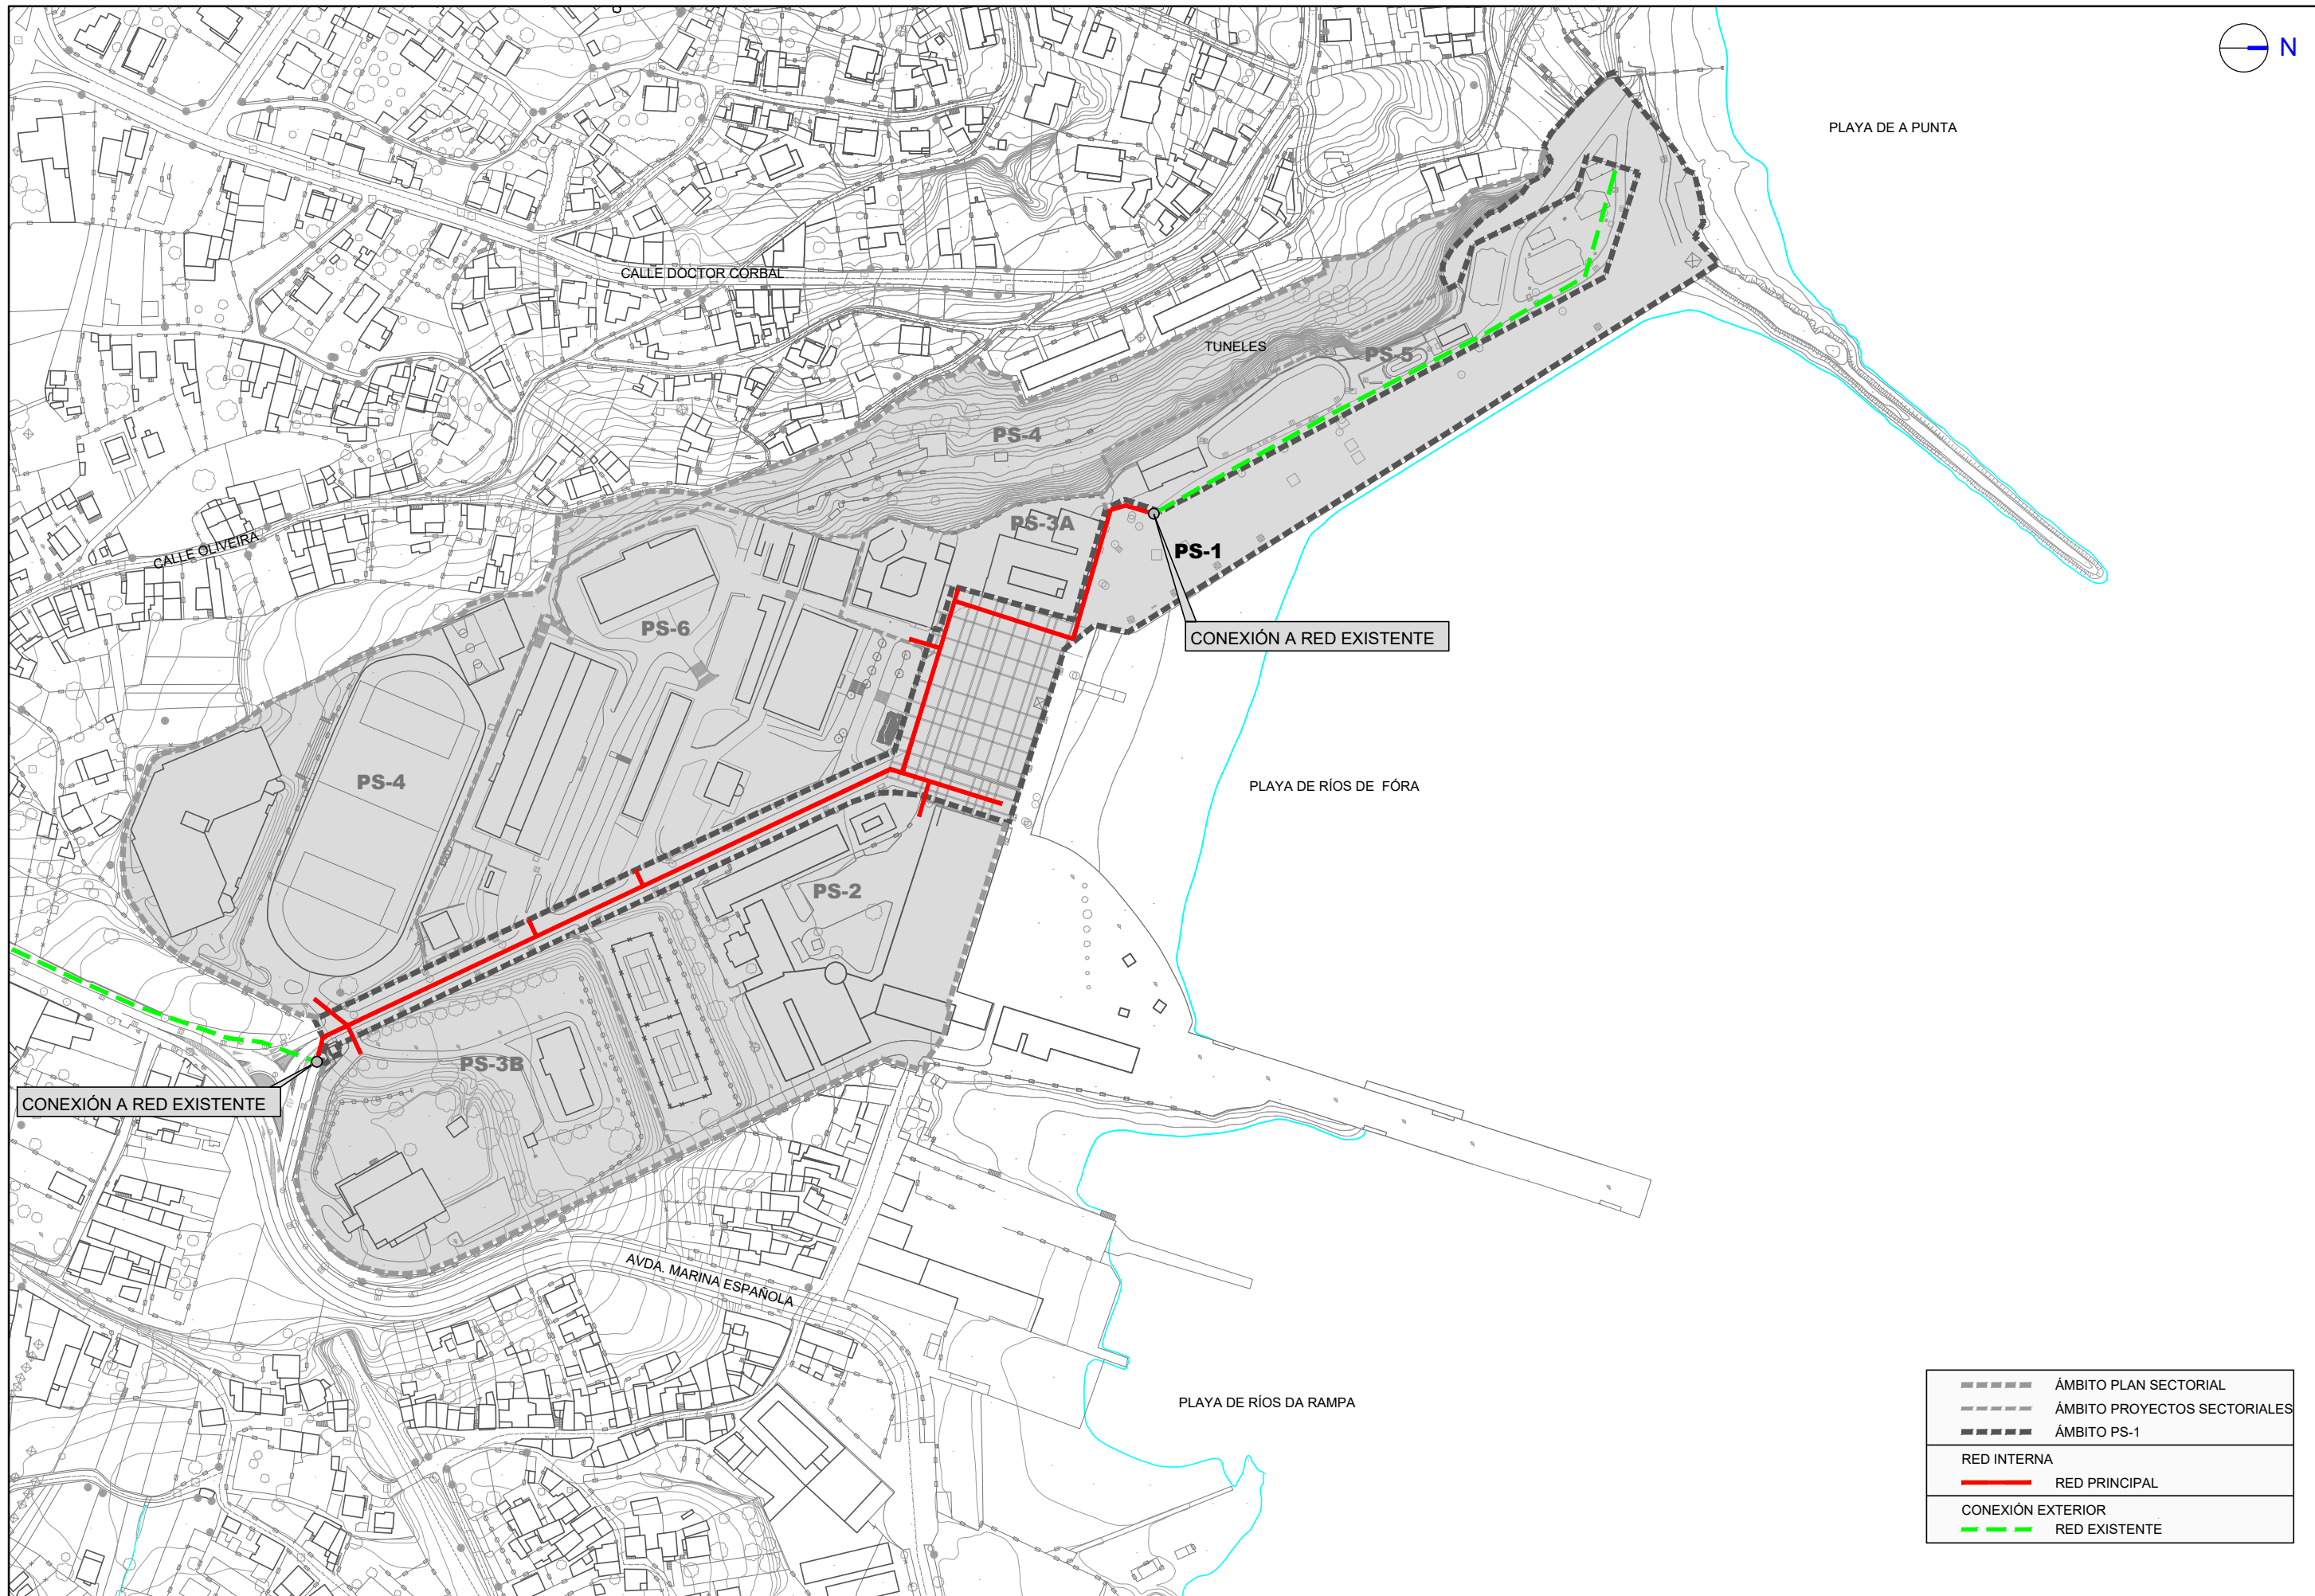


	ÁMBITO PLAN SECTORIAL
	ÁMBITO PROYECTOS SECTORIALES
	ÁMBITO PS-1
RED INTERNA	
	RED PRINCIPAL
CONEXIÓN EXTERIOR	
	RED EXISTENTE

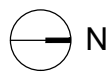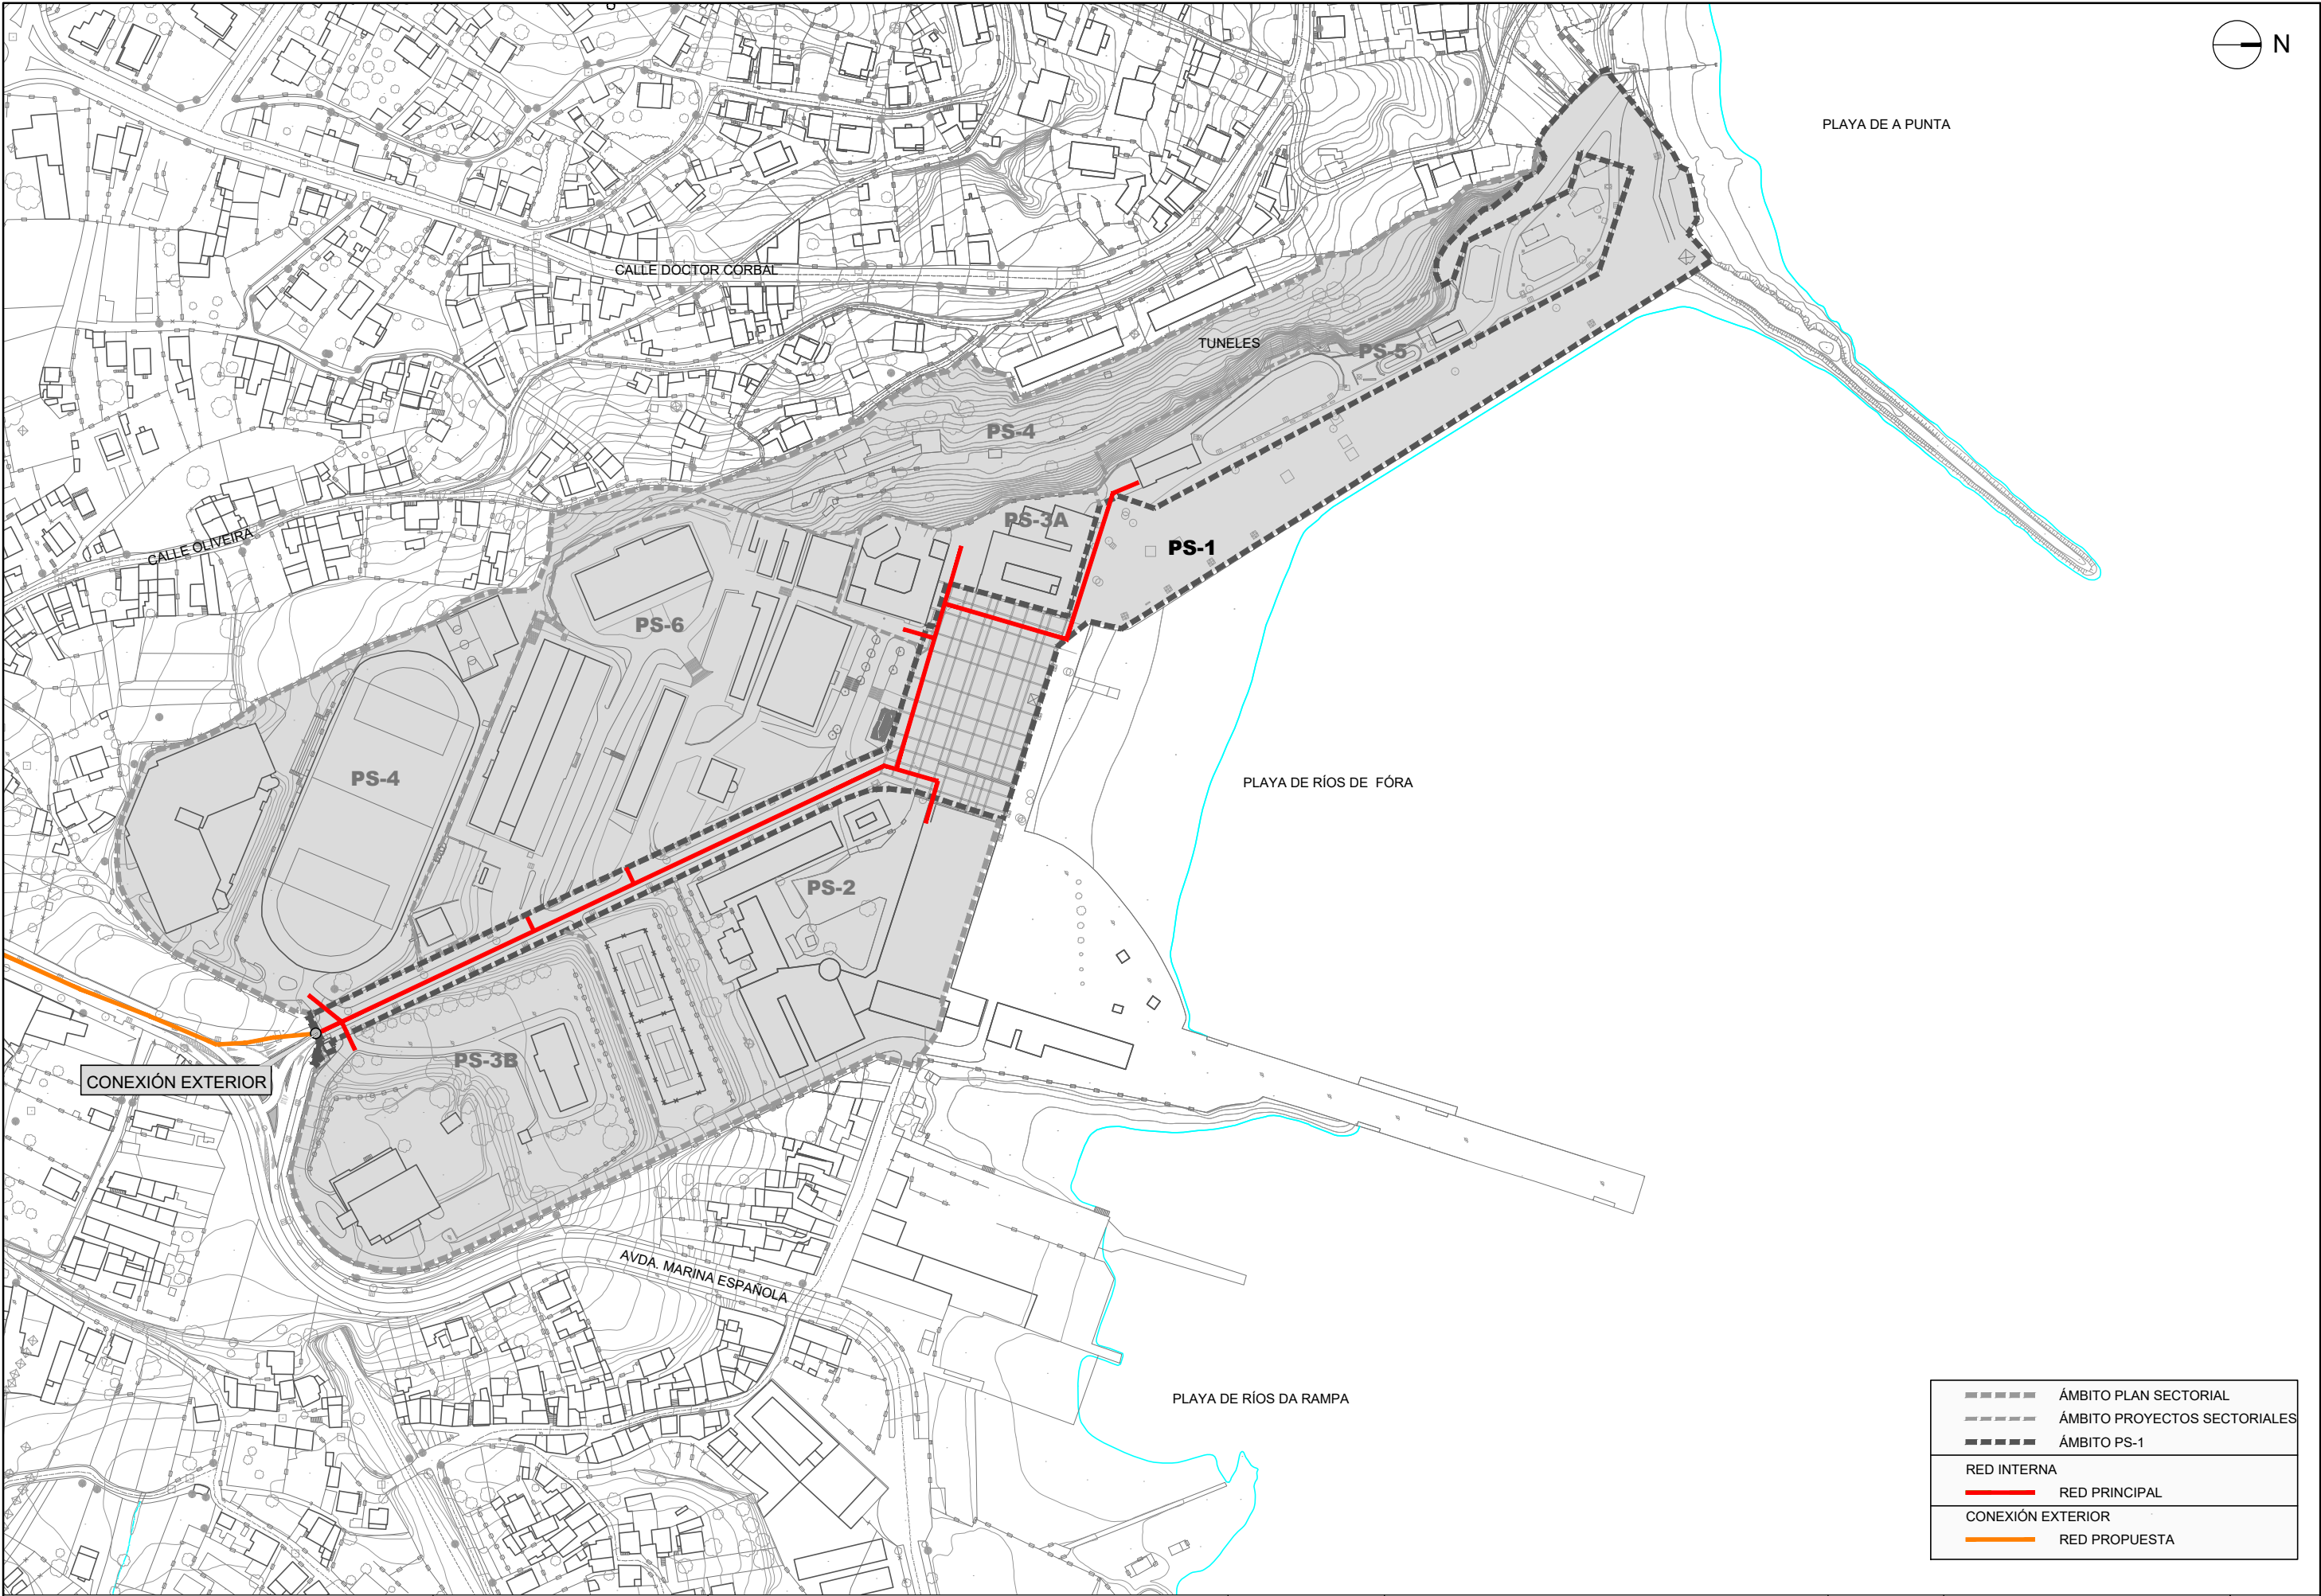


=====	ÁMBITO PLAN SECTORIAL
-----	ÁMBITO PROYECTOS SECTORIALES
=====	ÁMBITO PS-1
RED INTERNA	
=====	RED PRINCIPAL
CONEXIÓN EXTERIOR	
=====	RED PROPUESTA

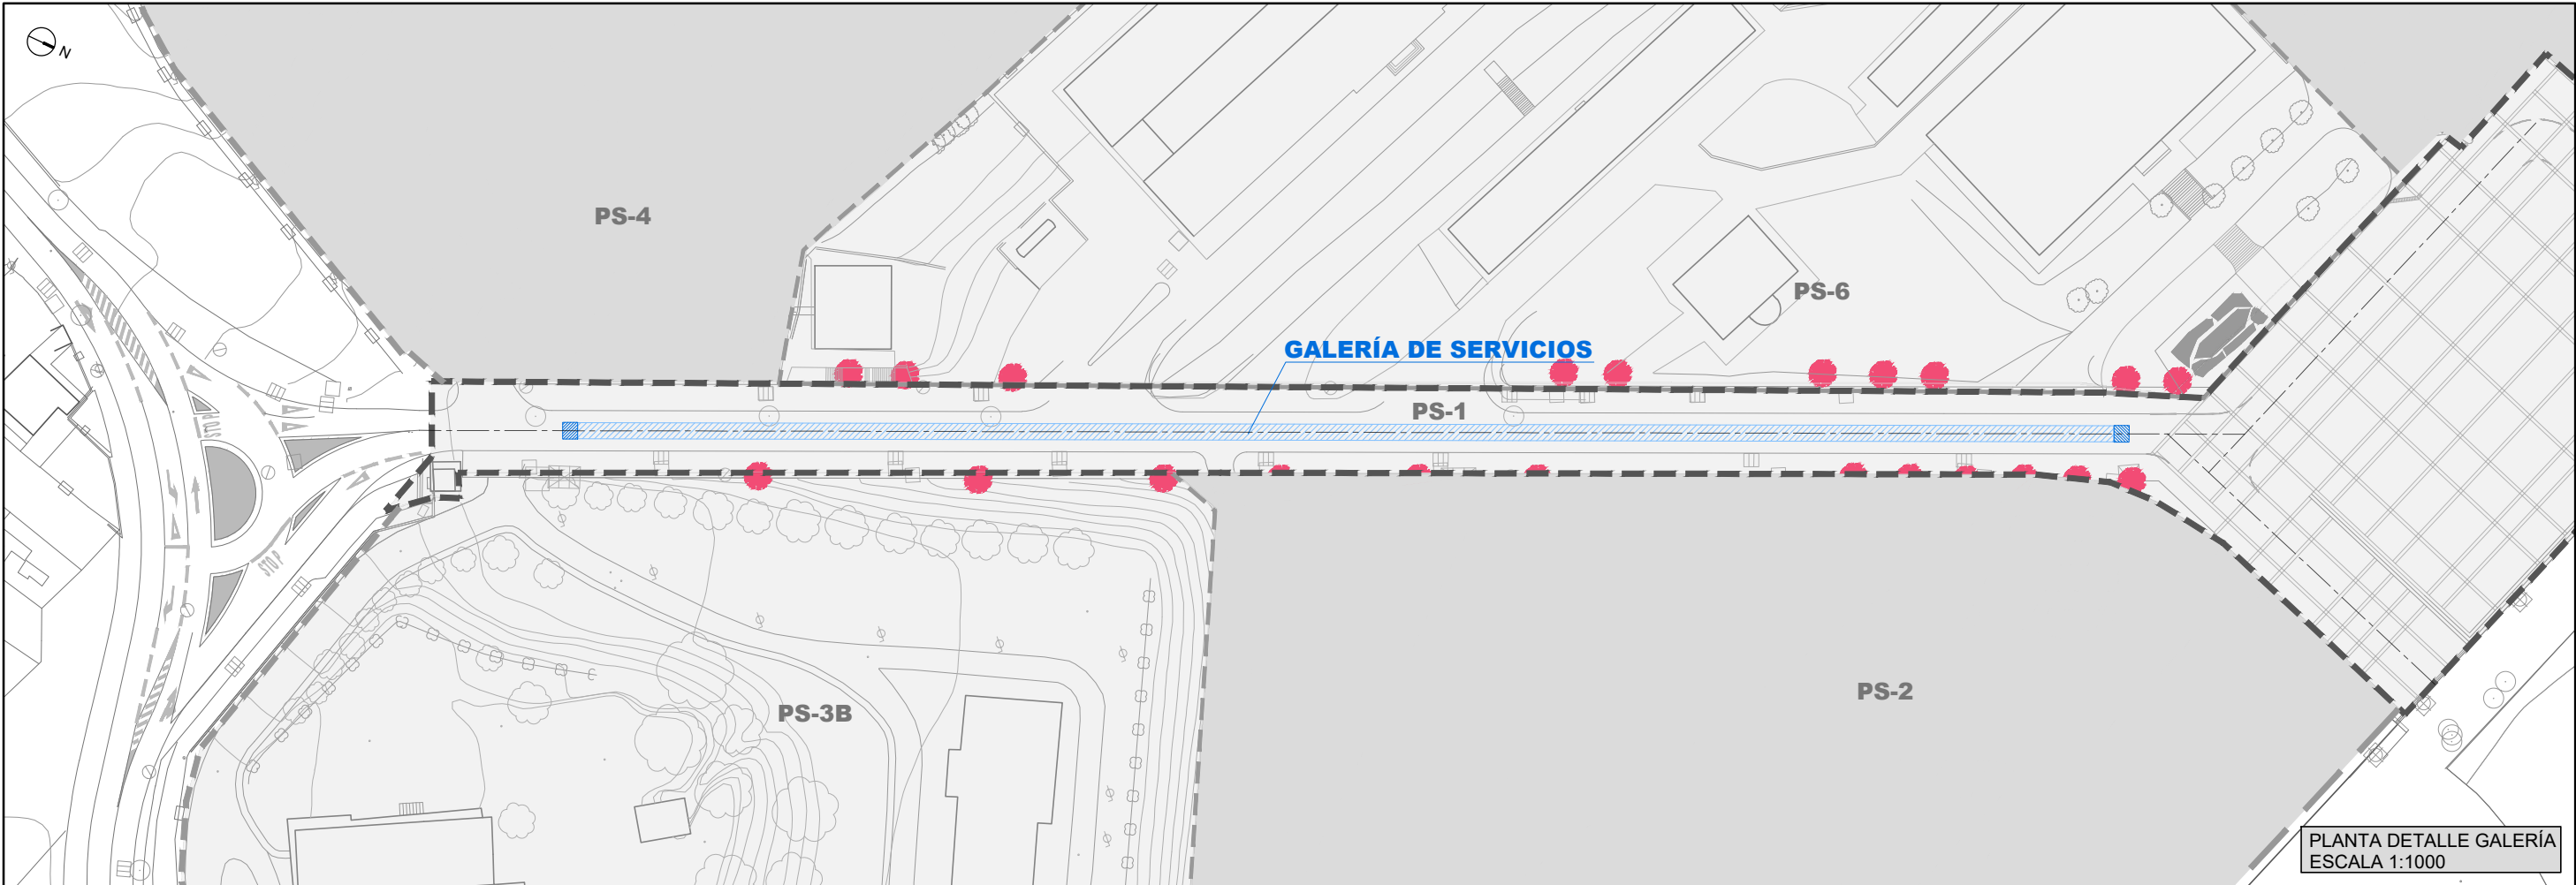


SECCIÓN TRANSVERSAL
ESCALA 1:100

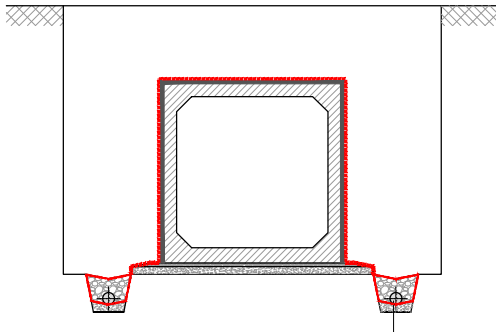



SECCIÓN LONGITUDINAL
ESCALA 1:100

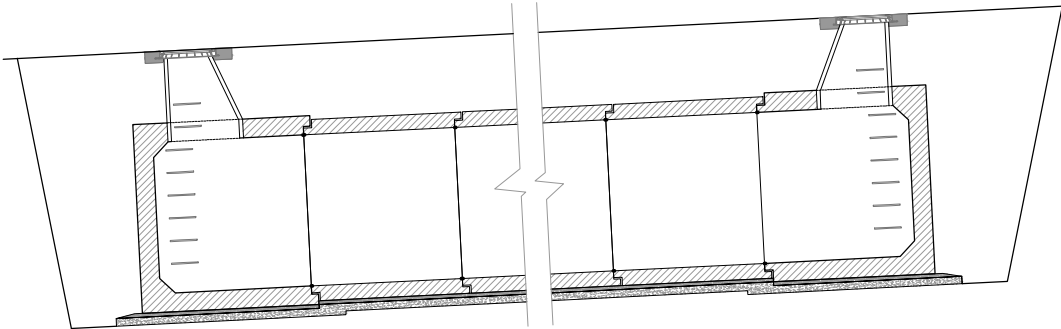



PLANTA. ESQUEMA
SIN ESCALA

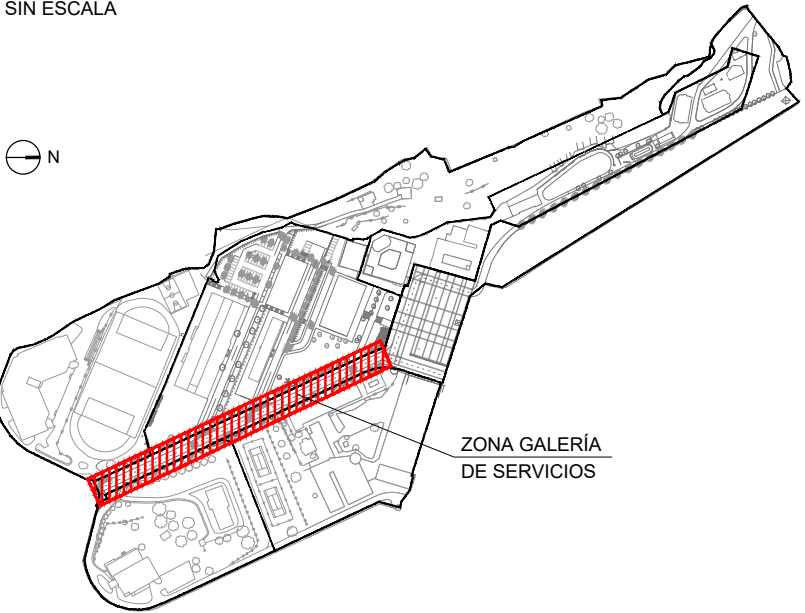

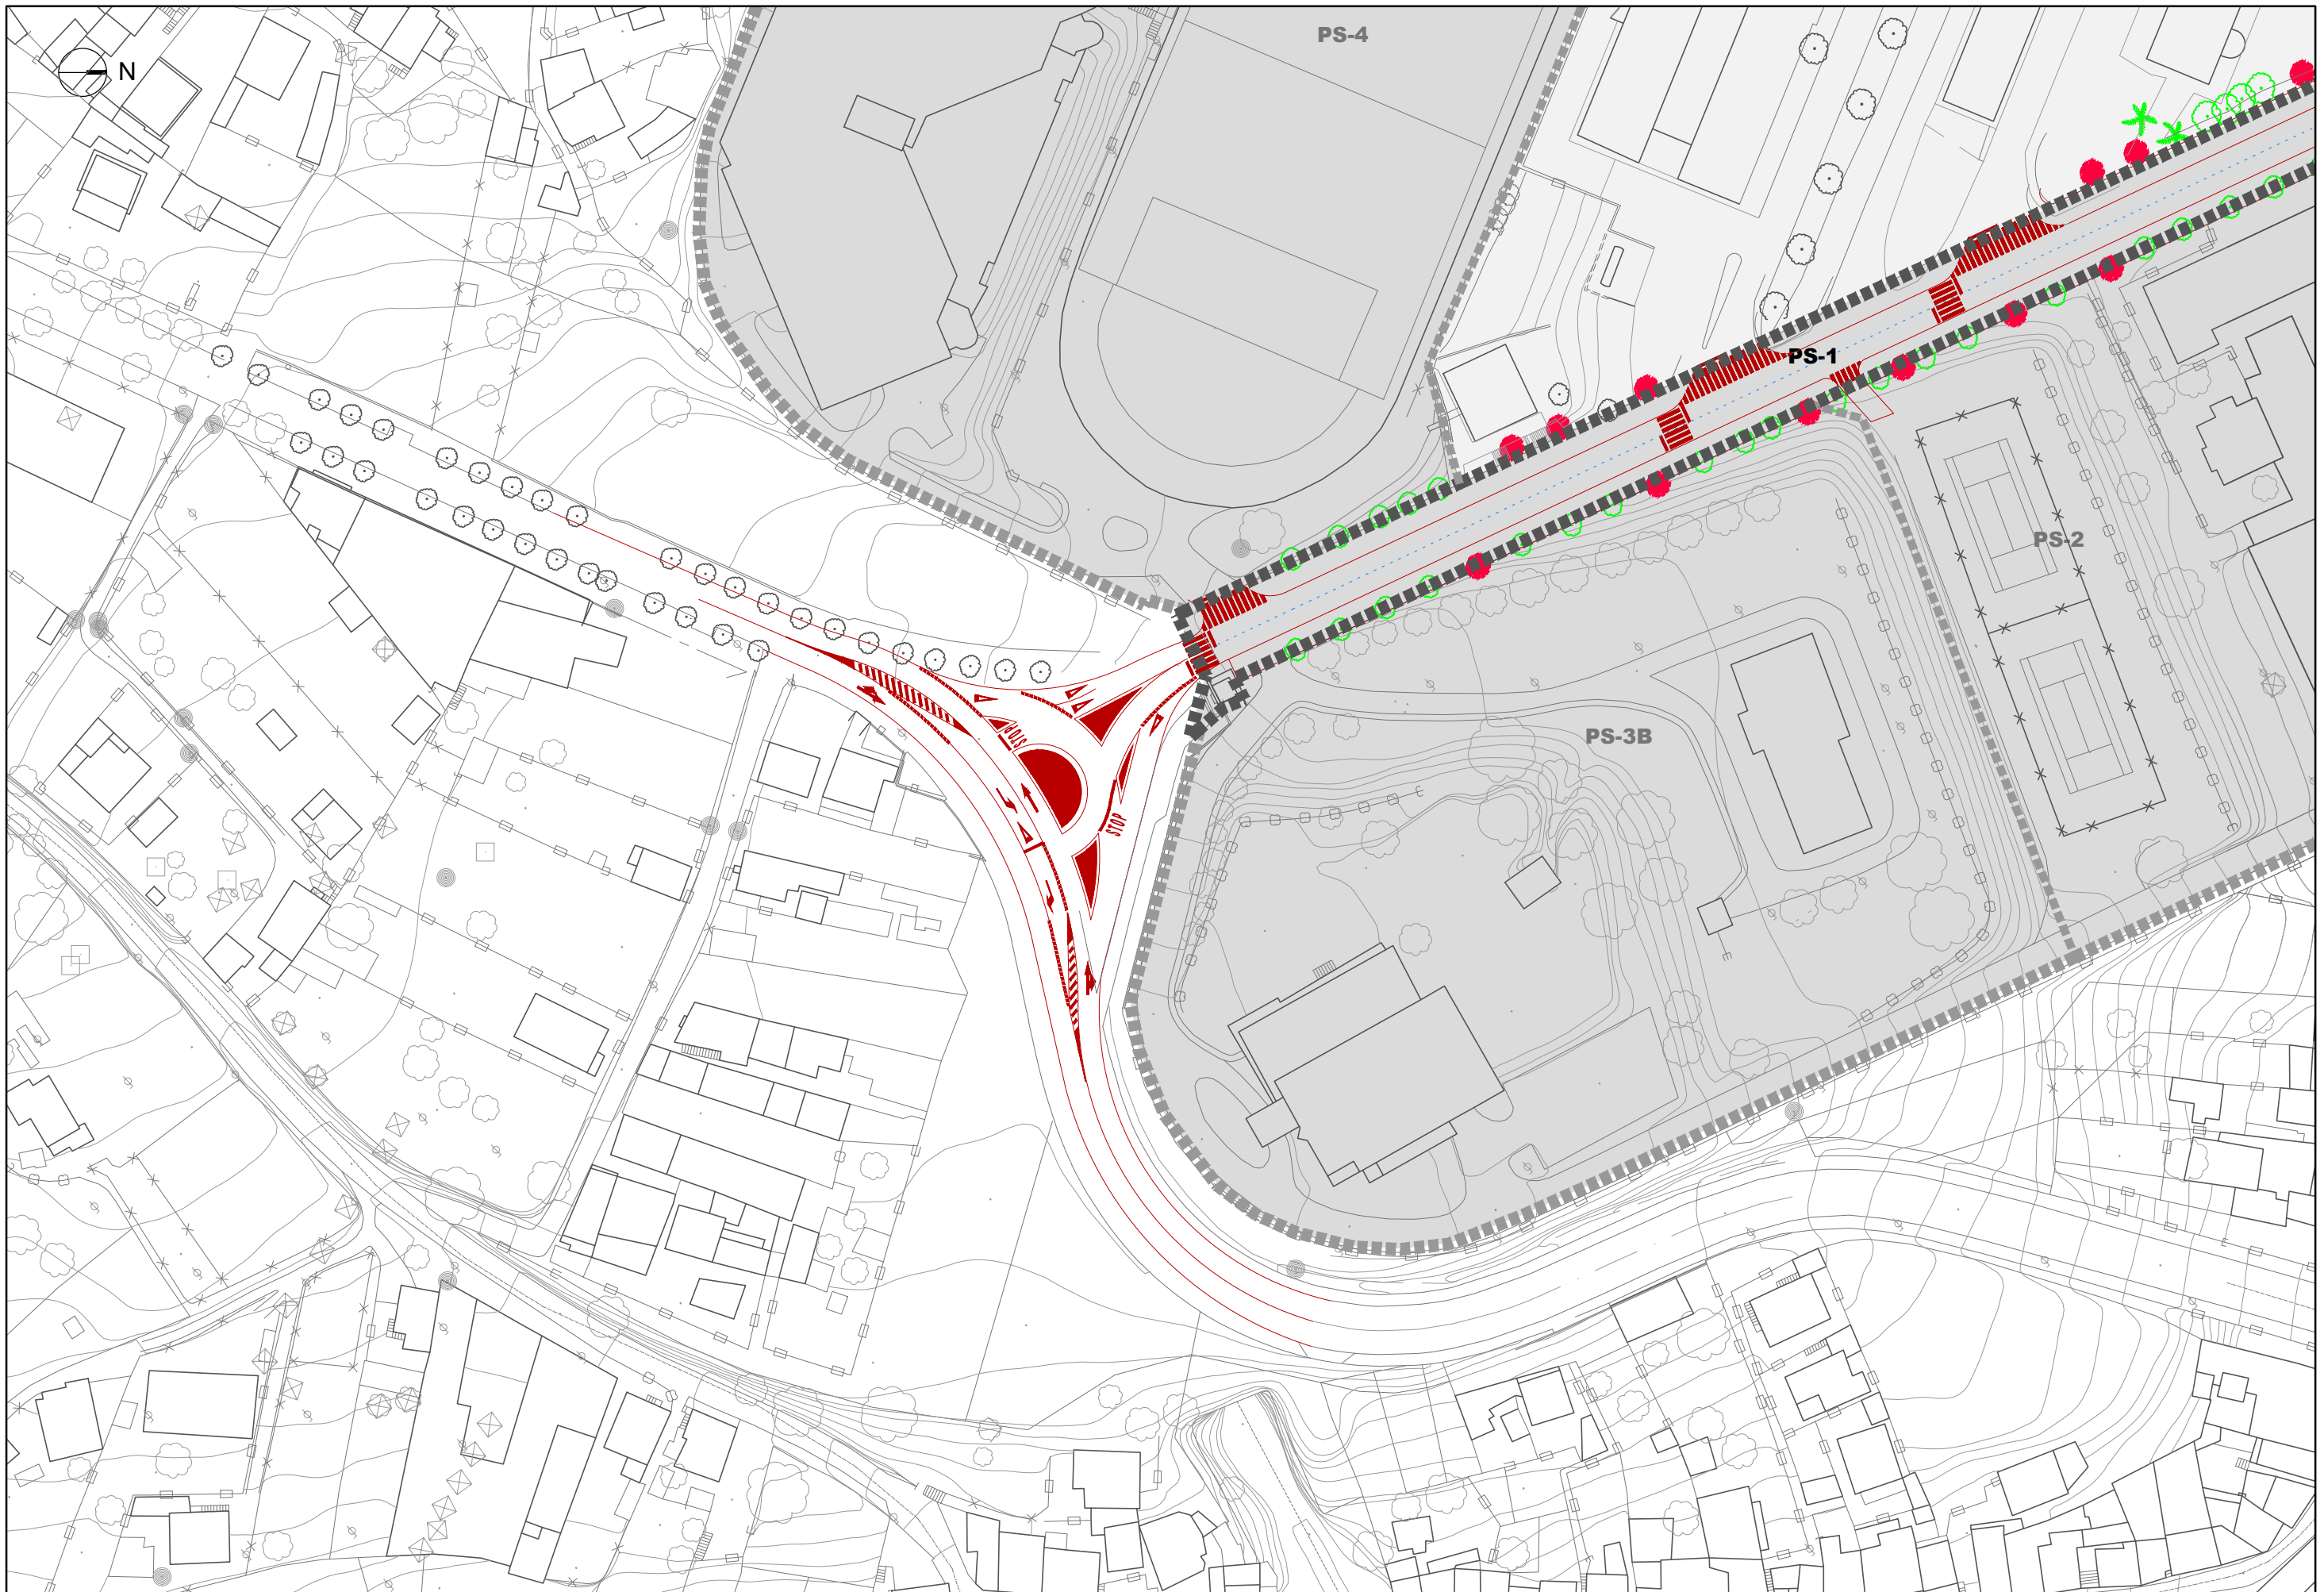


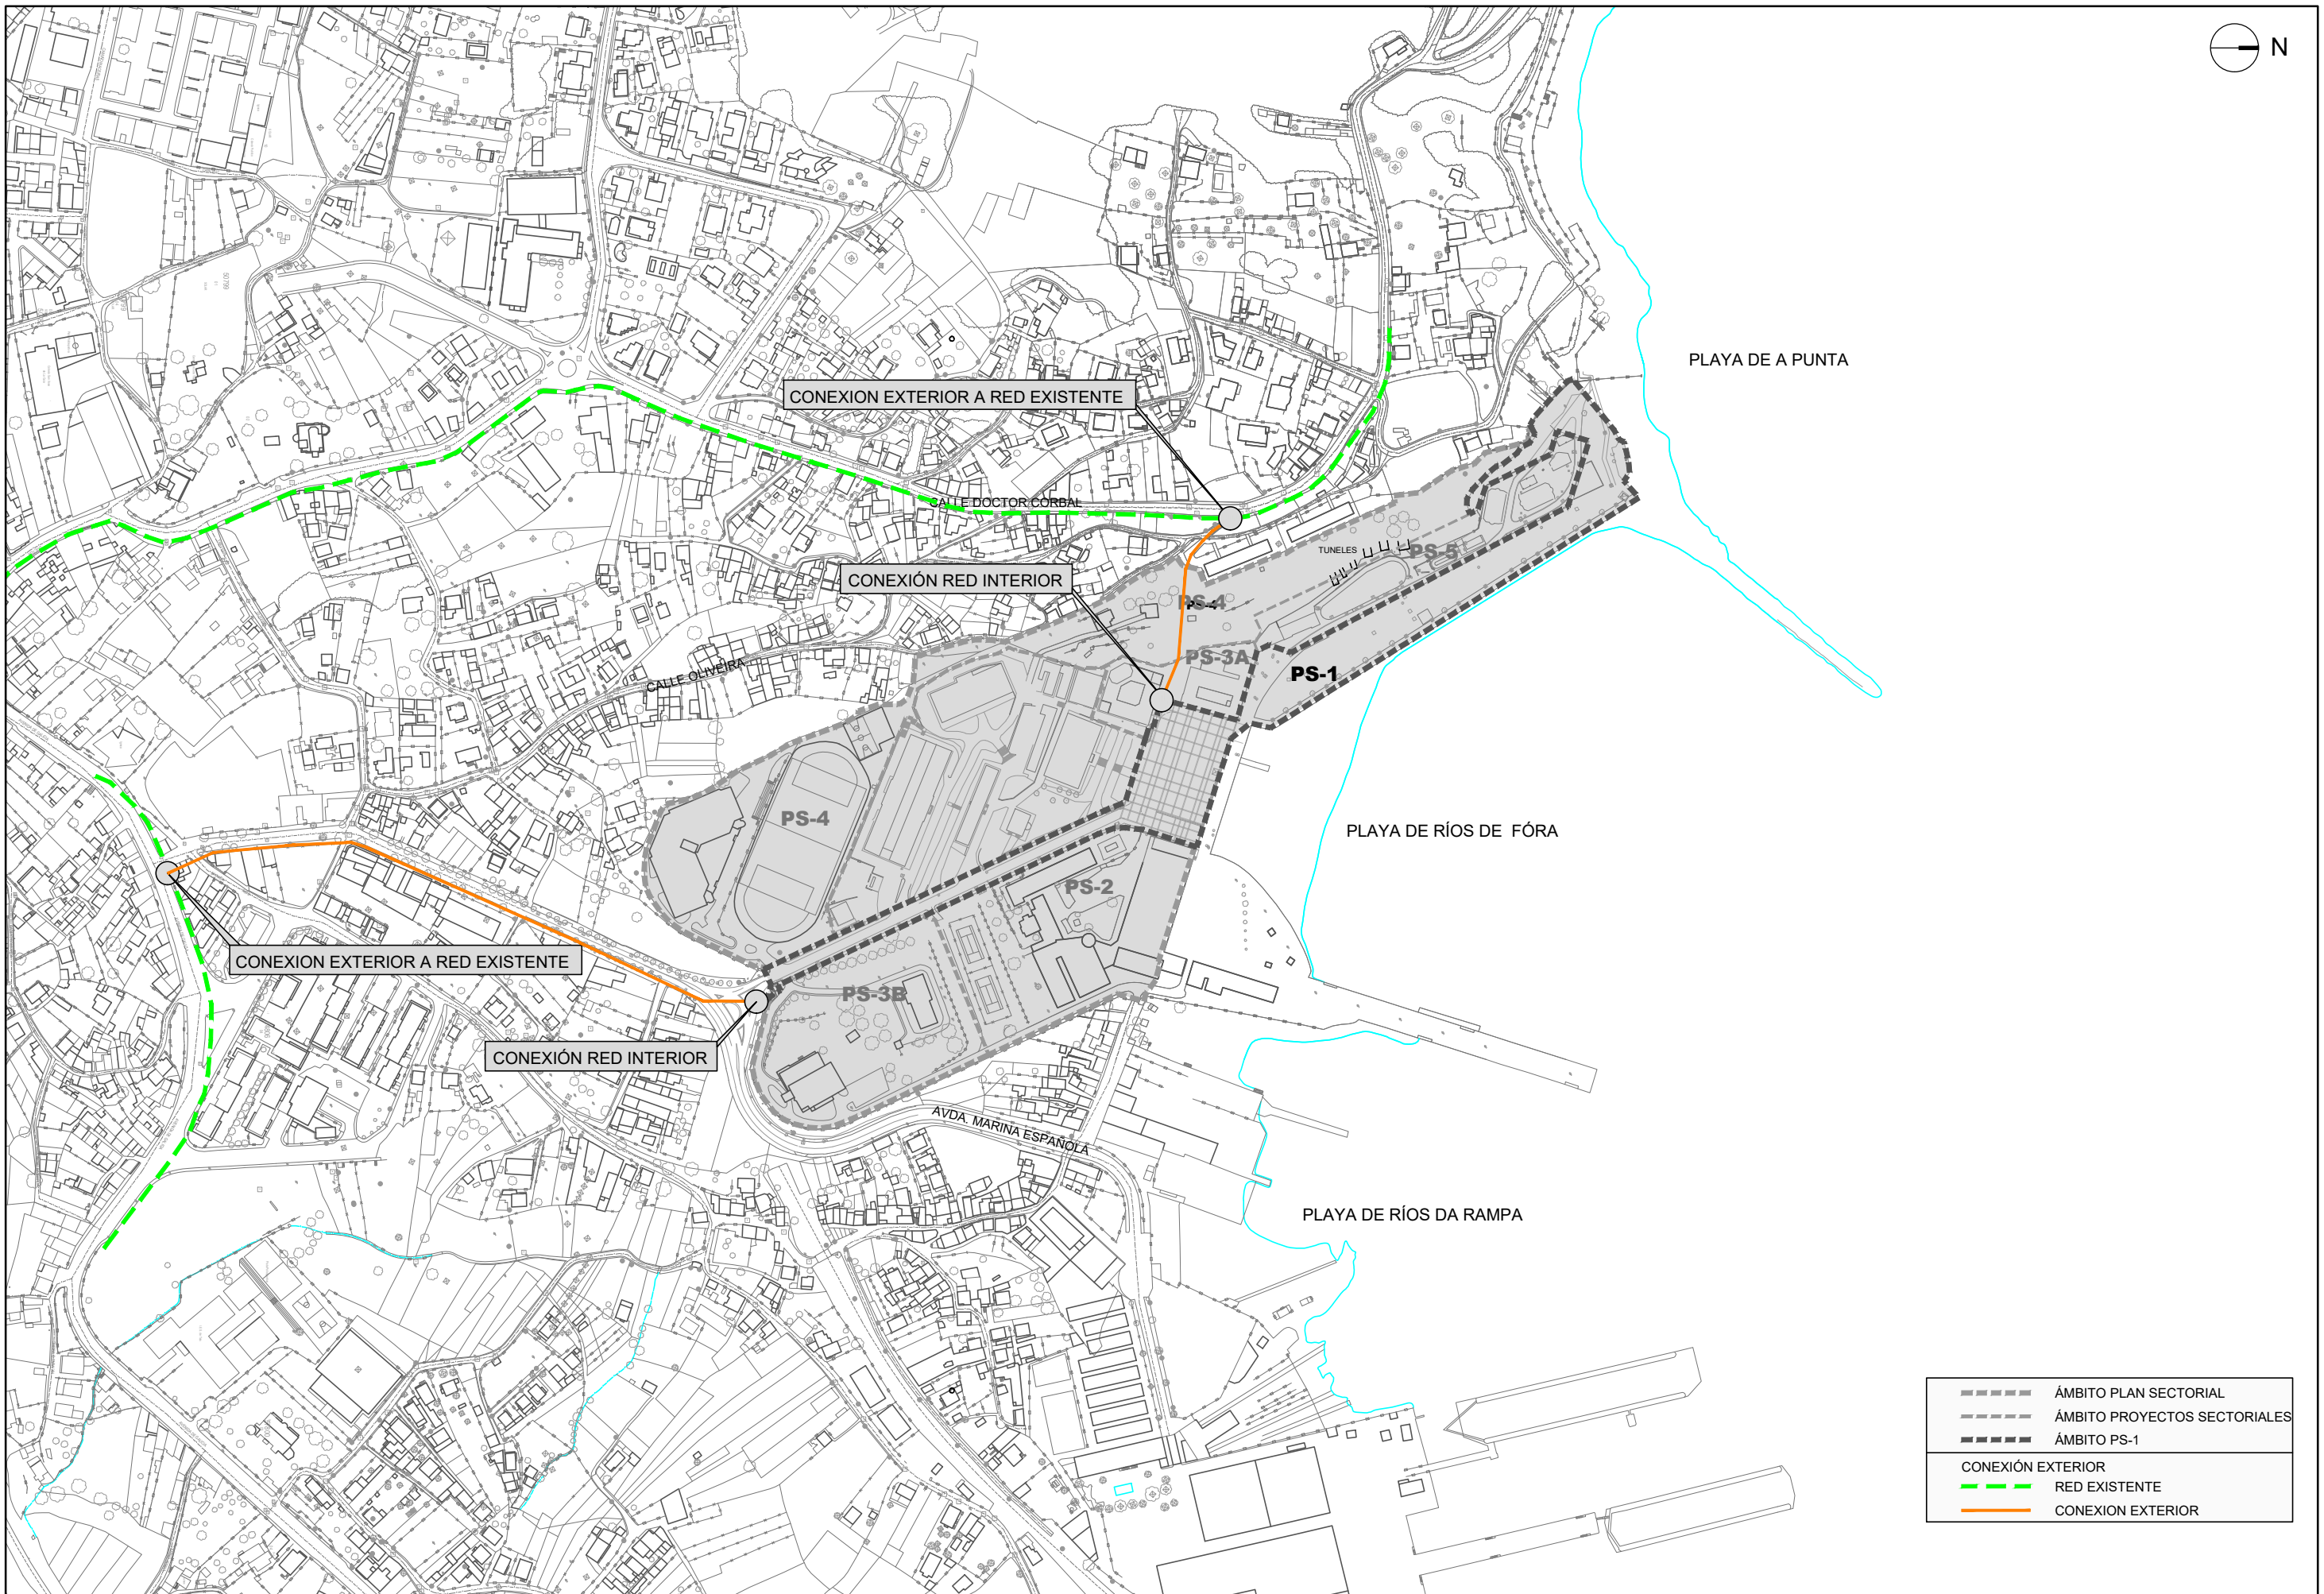


----	ÁMBITO PLAN SECTORIAL
----	ÁMBITO PROYECTOS SECTORIALES
----	ÁMBITO PS-1
----	CONEXIÓN EXTERIOR
----	RED EXISTENTE
----	CONEXIÓN EXTERIOR

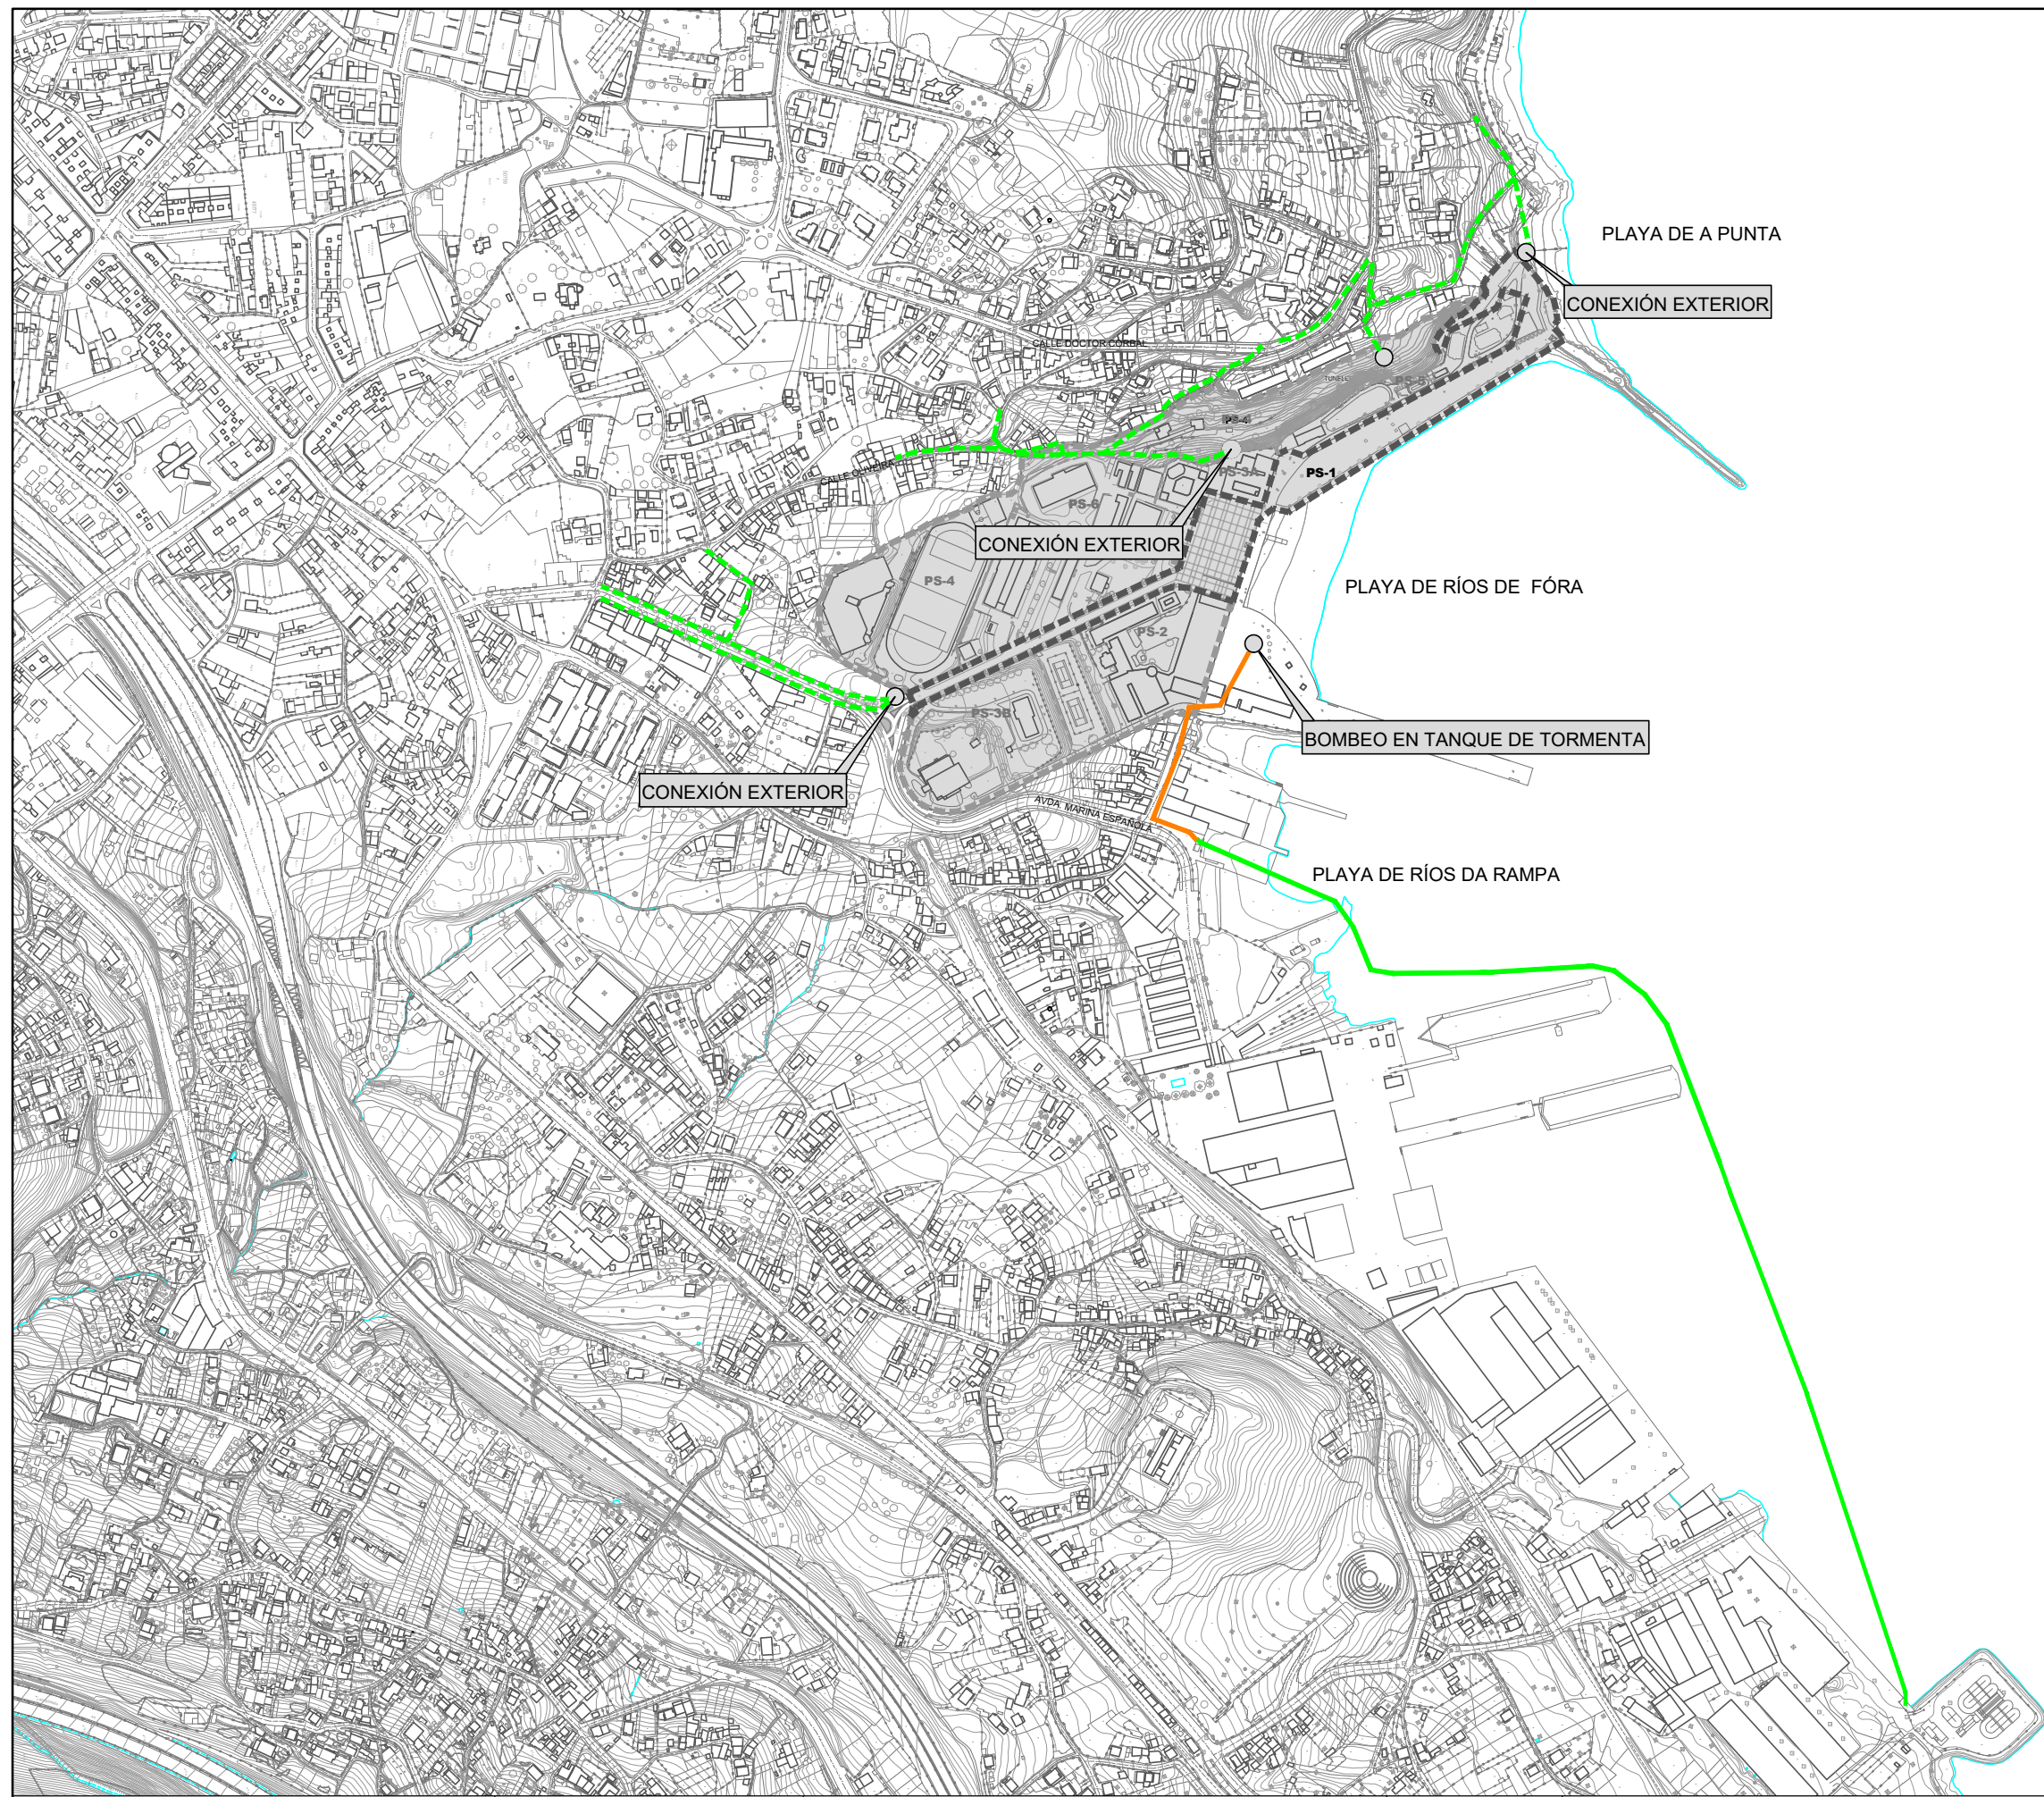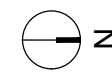

RESIDUALES	
	ÁMBITO DO PLAN SECTORIAL
	ÁMBITO PS-1
	RED EXISTENTE
	TUBERÍA DE IMPULSIÓN PROPUESTA
	TUBERÍA DE IMPULSIÓN EXISTENTE

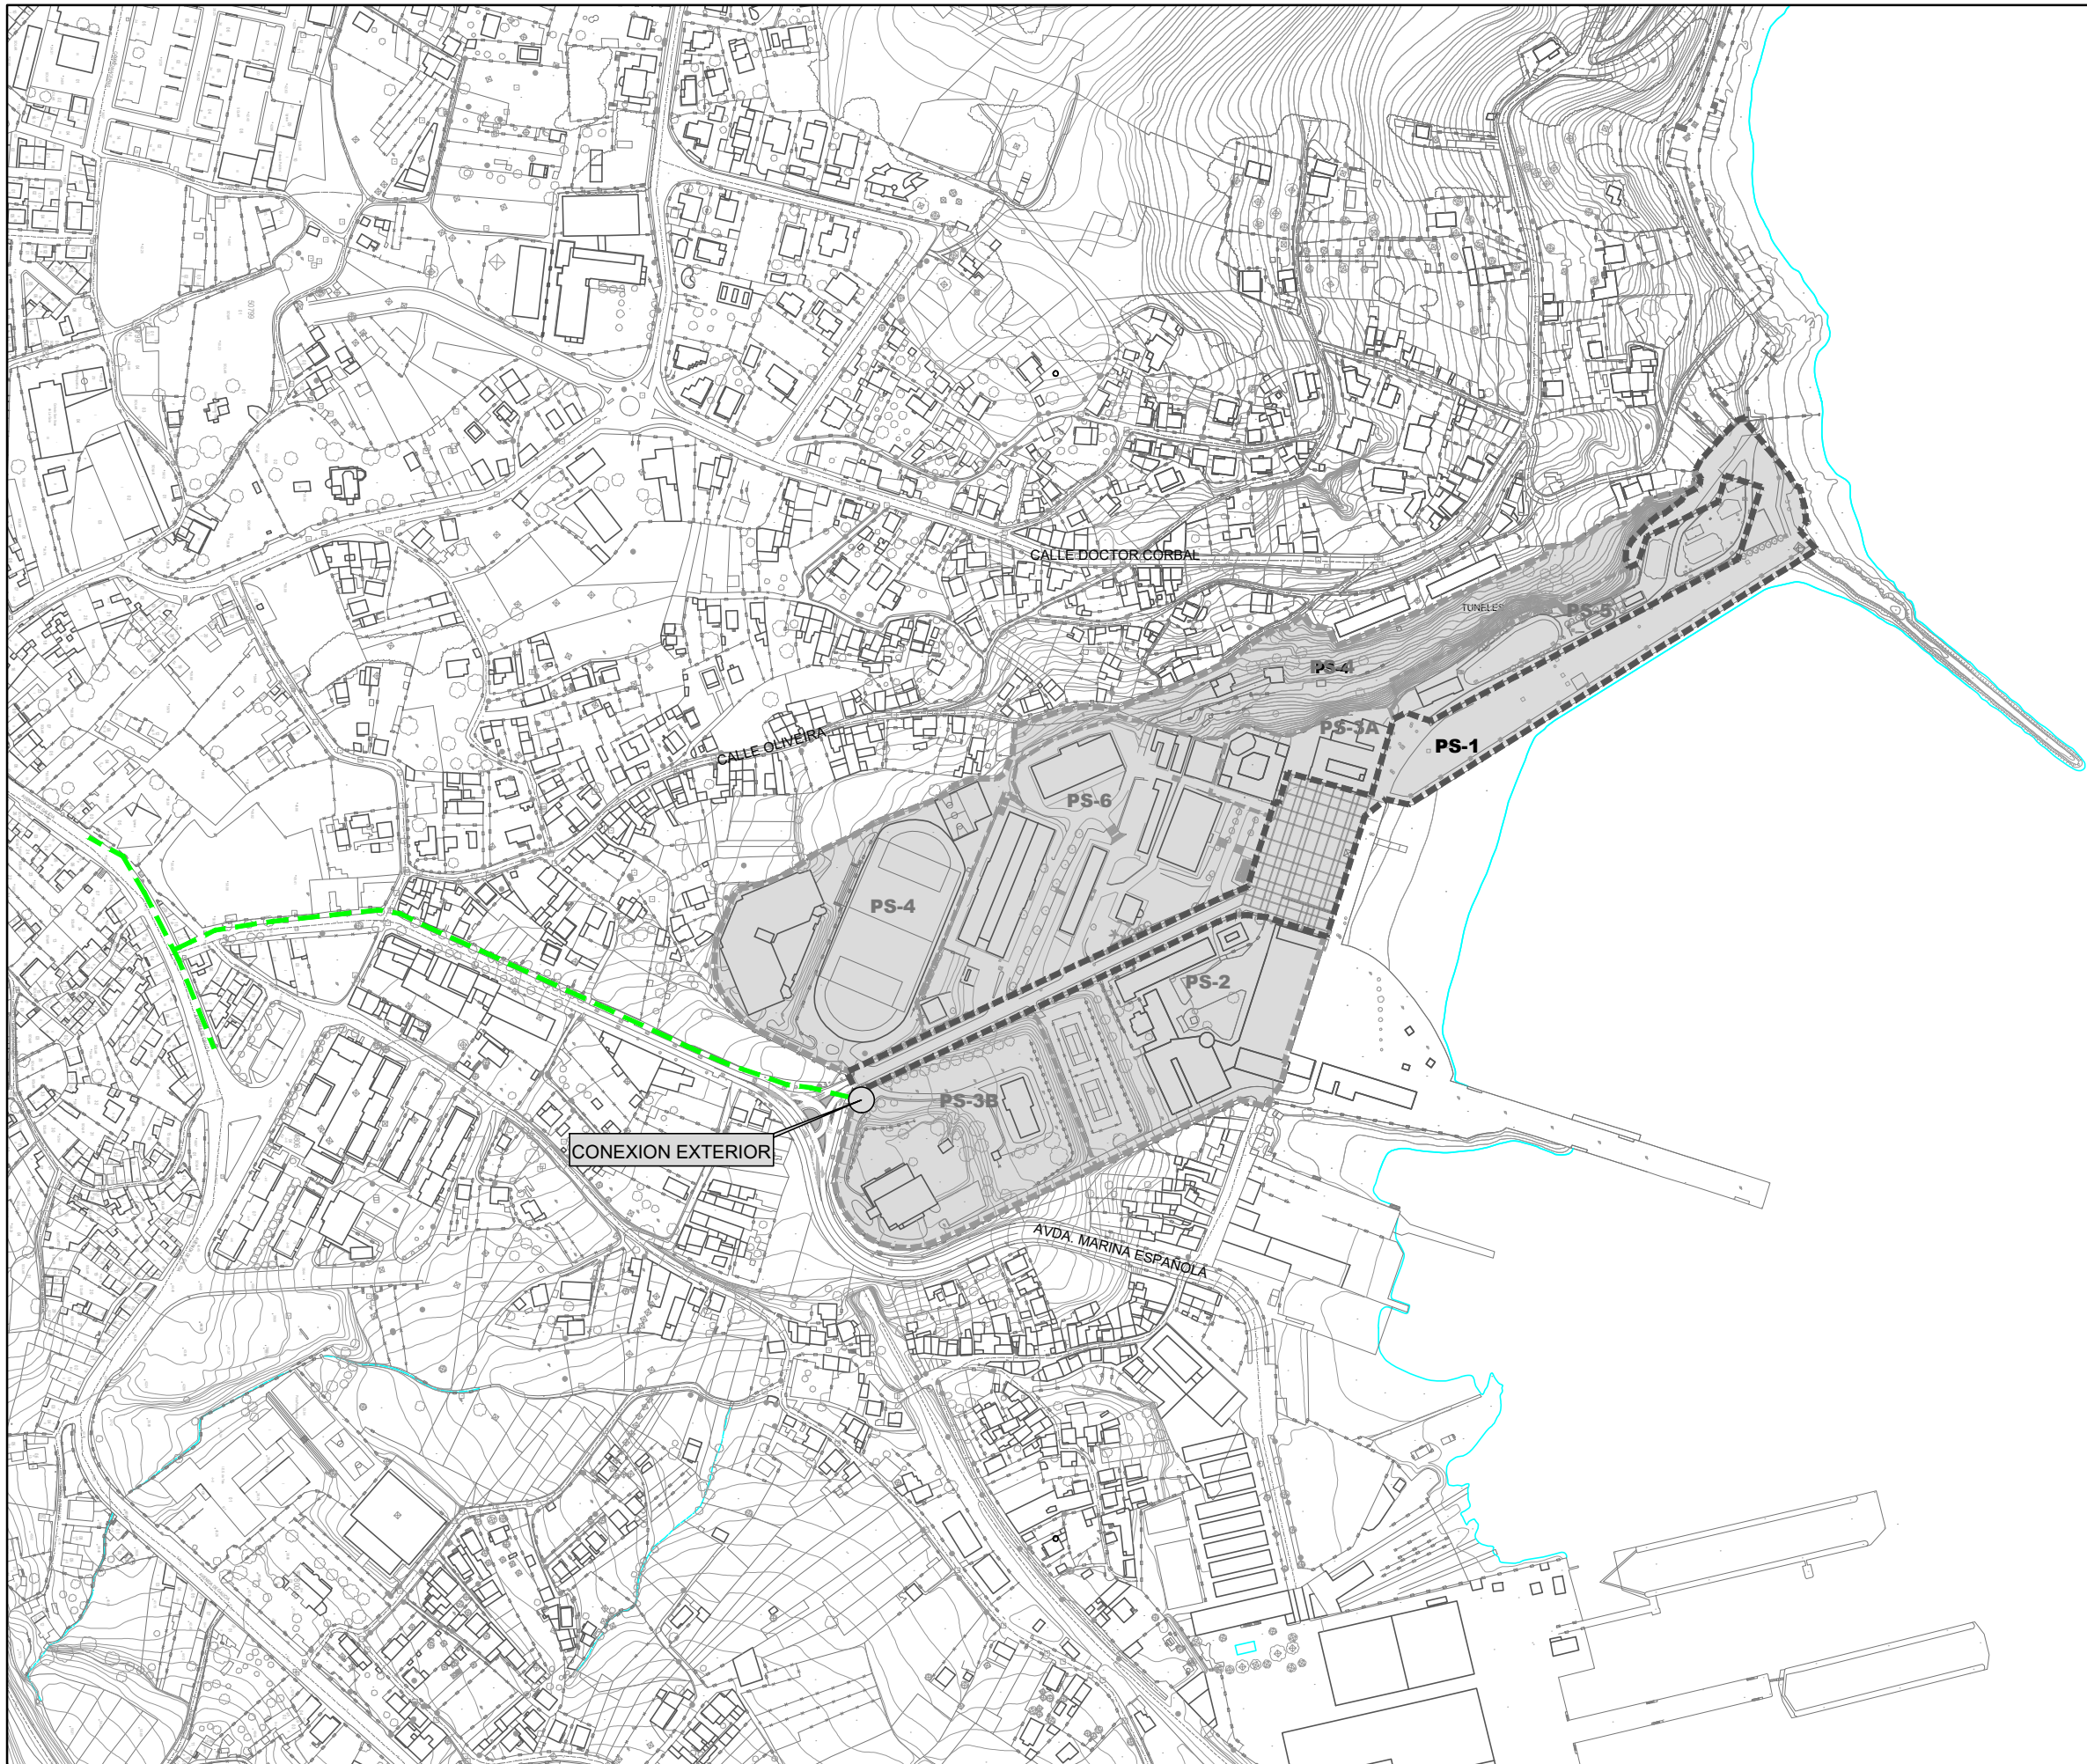

	ÁMBITO PLAN SECTORIAL
	ÁMBITO PROYECTOS SECTORIALES
	ÁMBITO PS-1
CONEXIÓN EXTERIOR	
	RED EXISTENTE

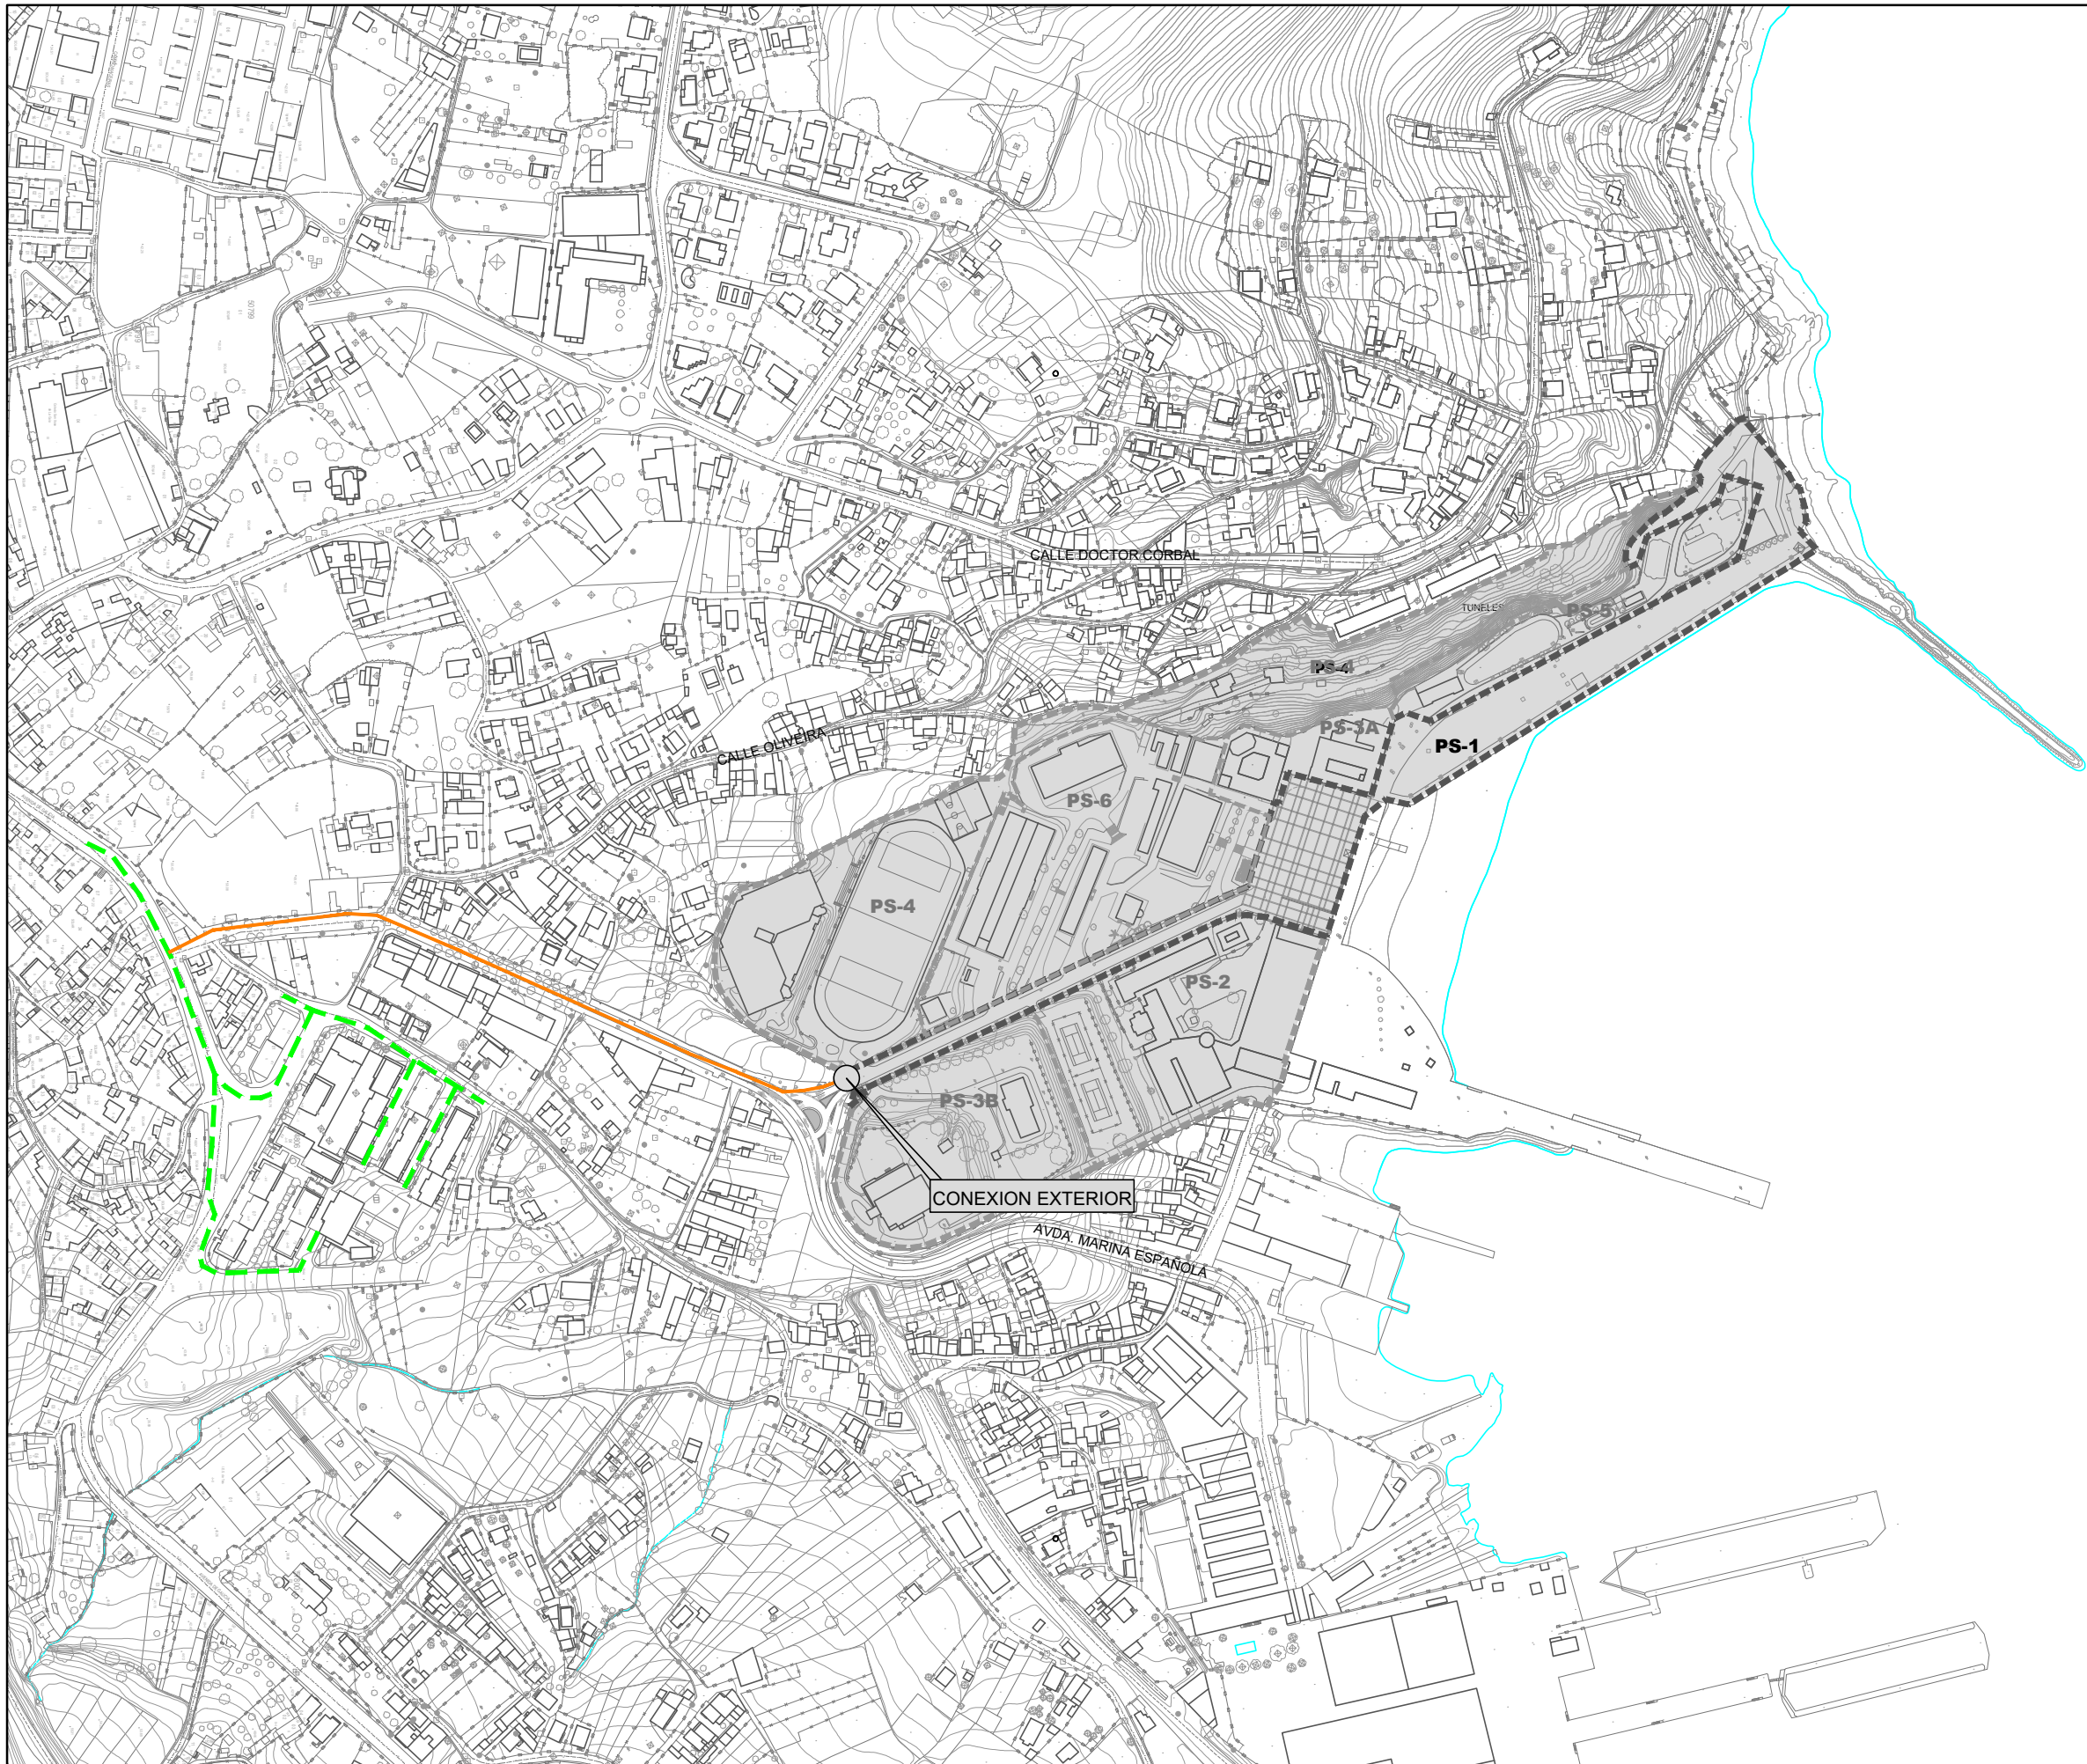

-----	ÁMBITO PLAN SECTORIAL
-----	ÁMBITO PROYECTOS SECTORIALES
-----	ÁMBITO PS-1
-----	CONEXIÓN EXTERIOR
-----	RED EXISTENTE
-----	CONEXION EXTERIOR