






PLANOS DE ORDENACIÓN

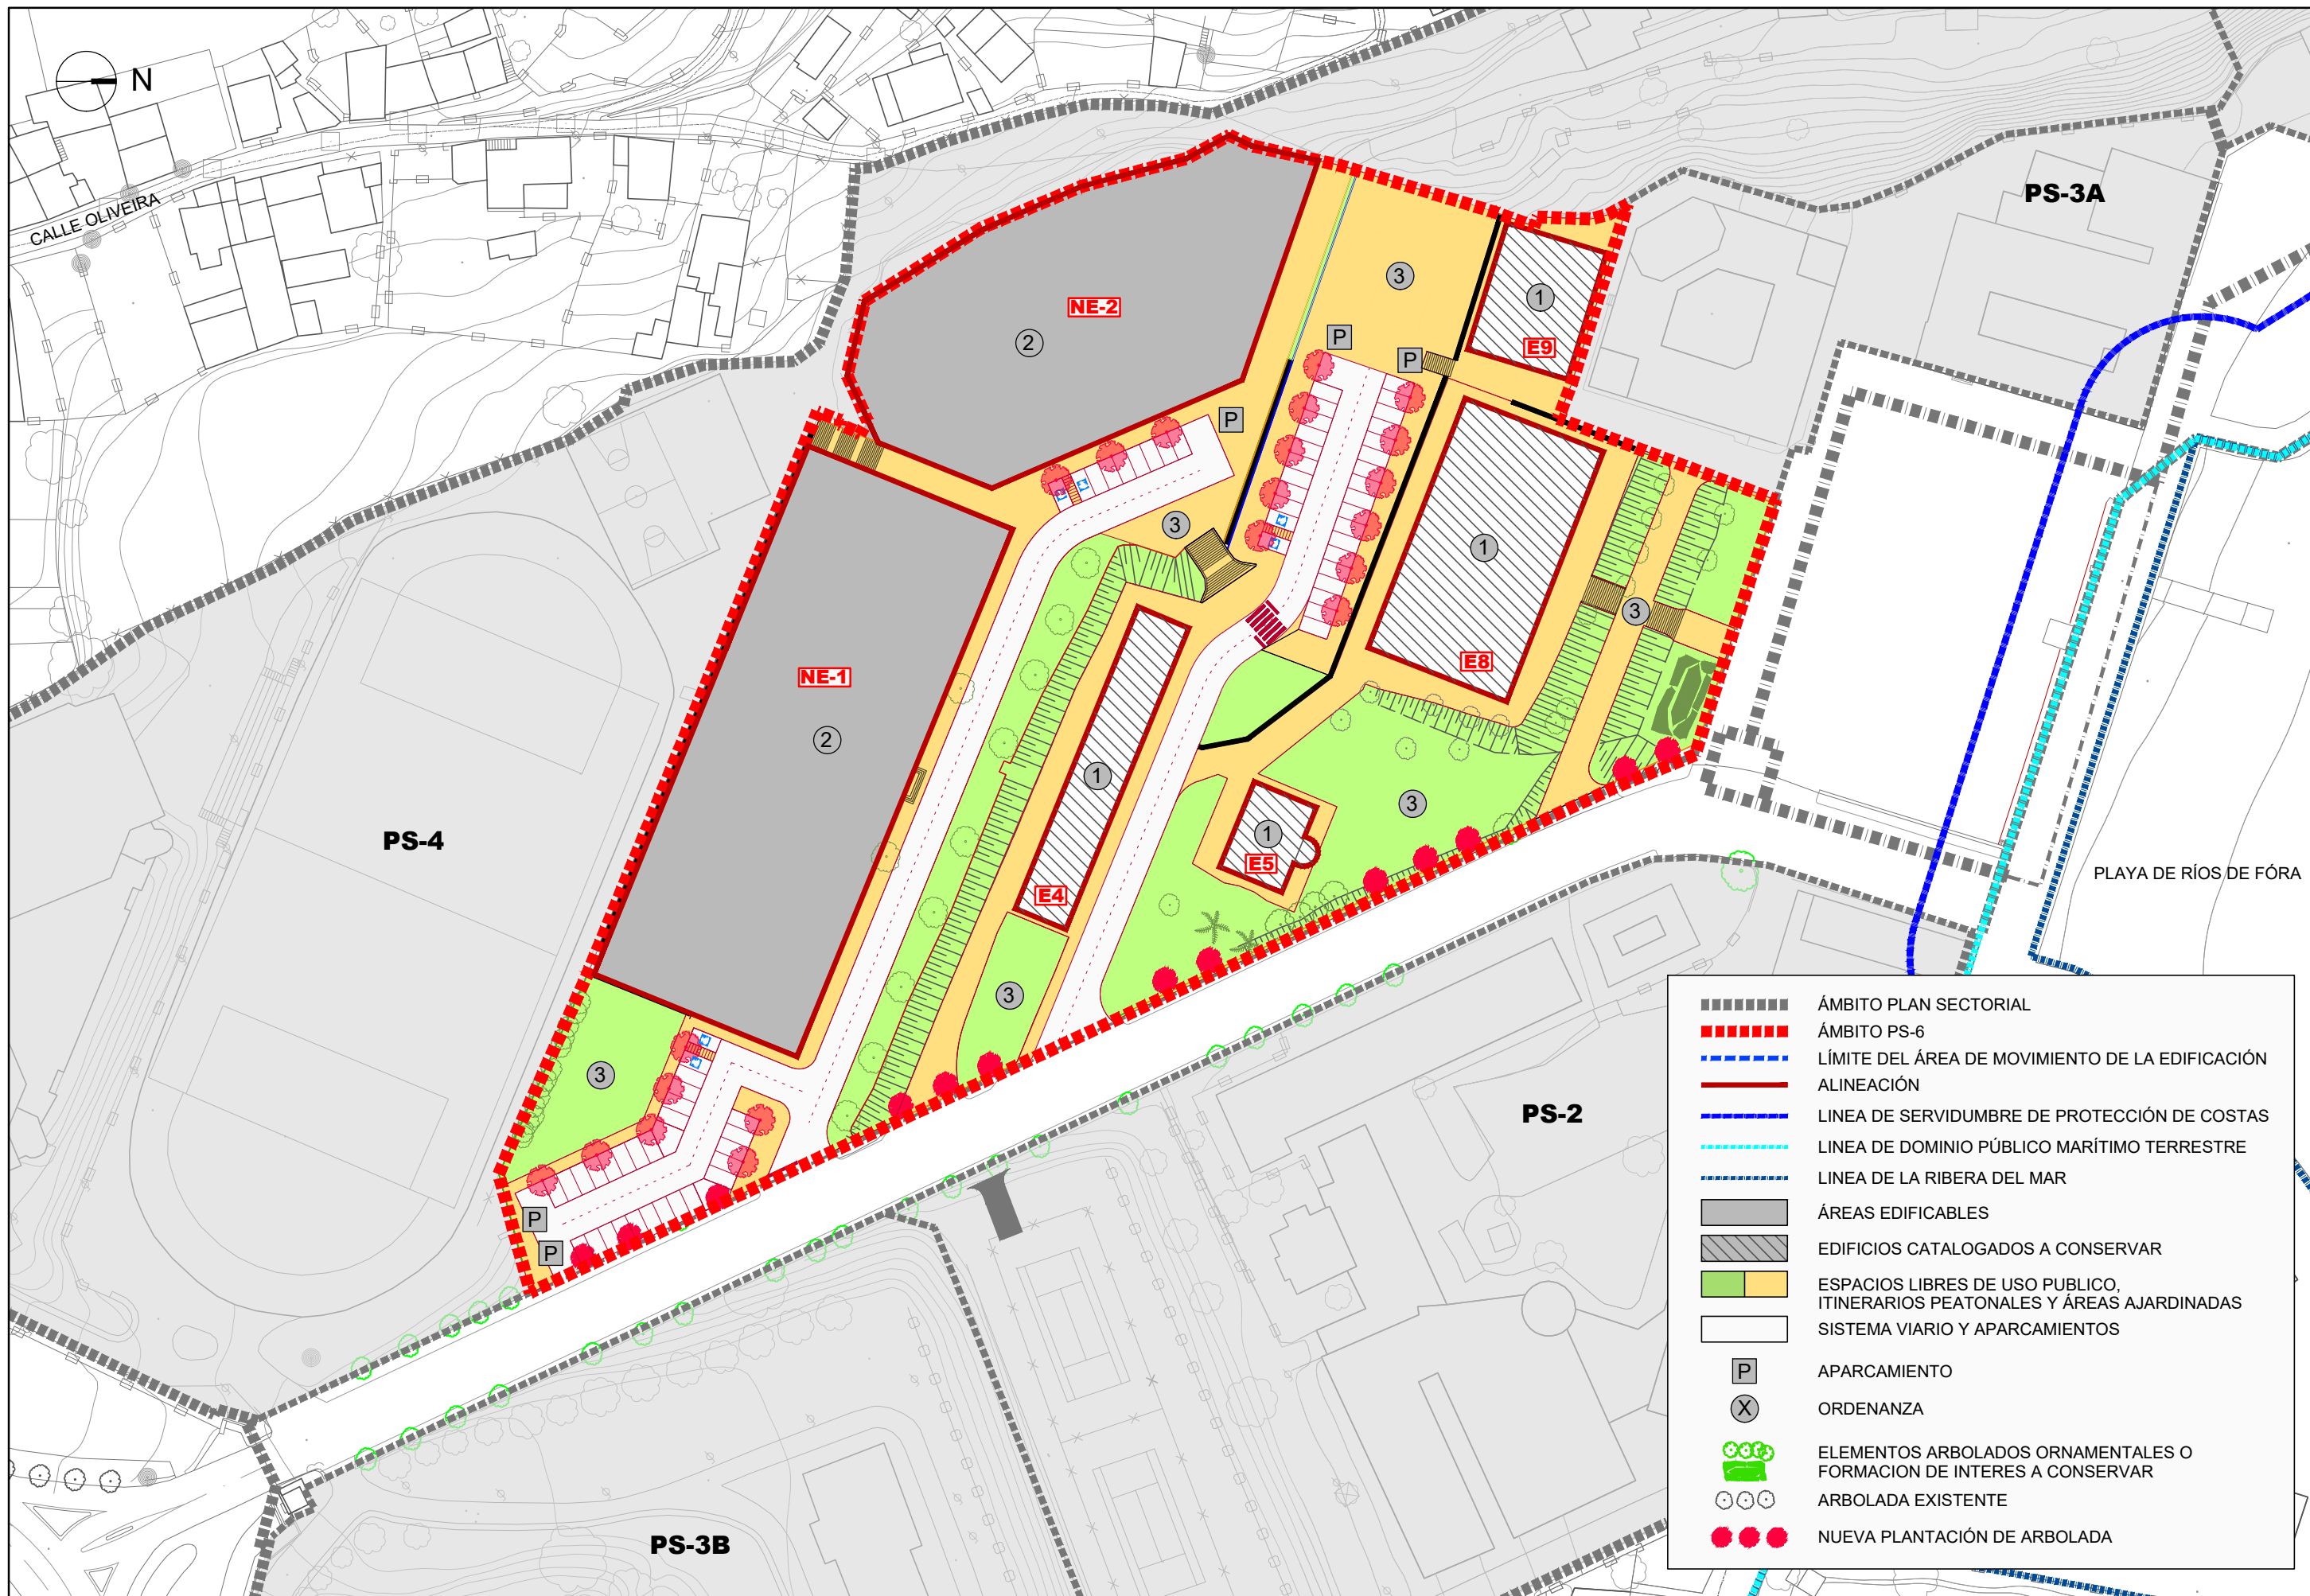


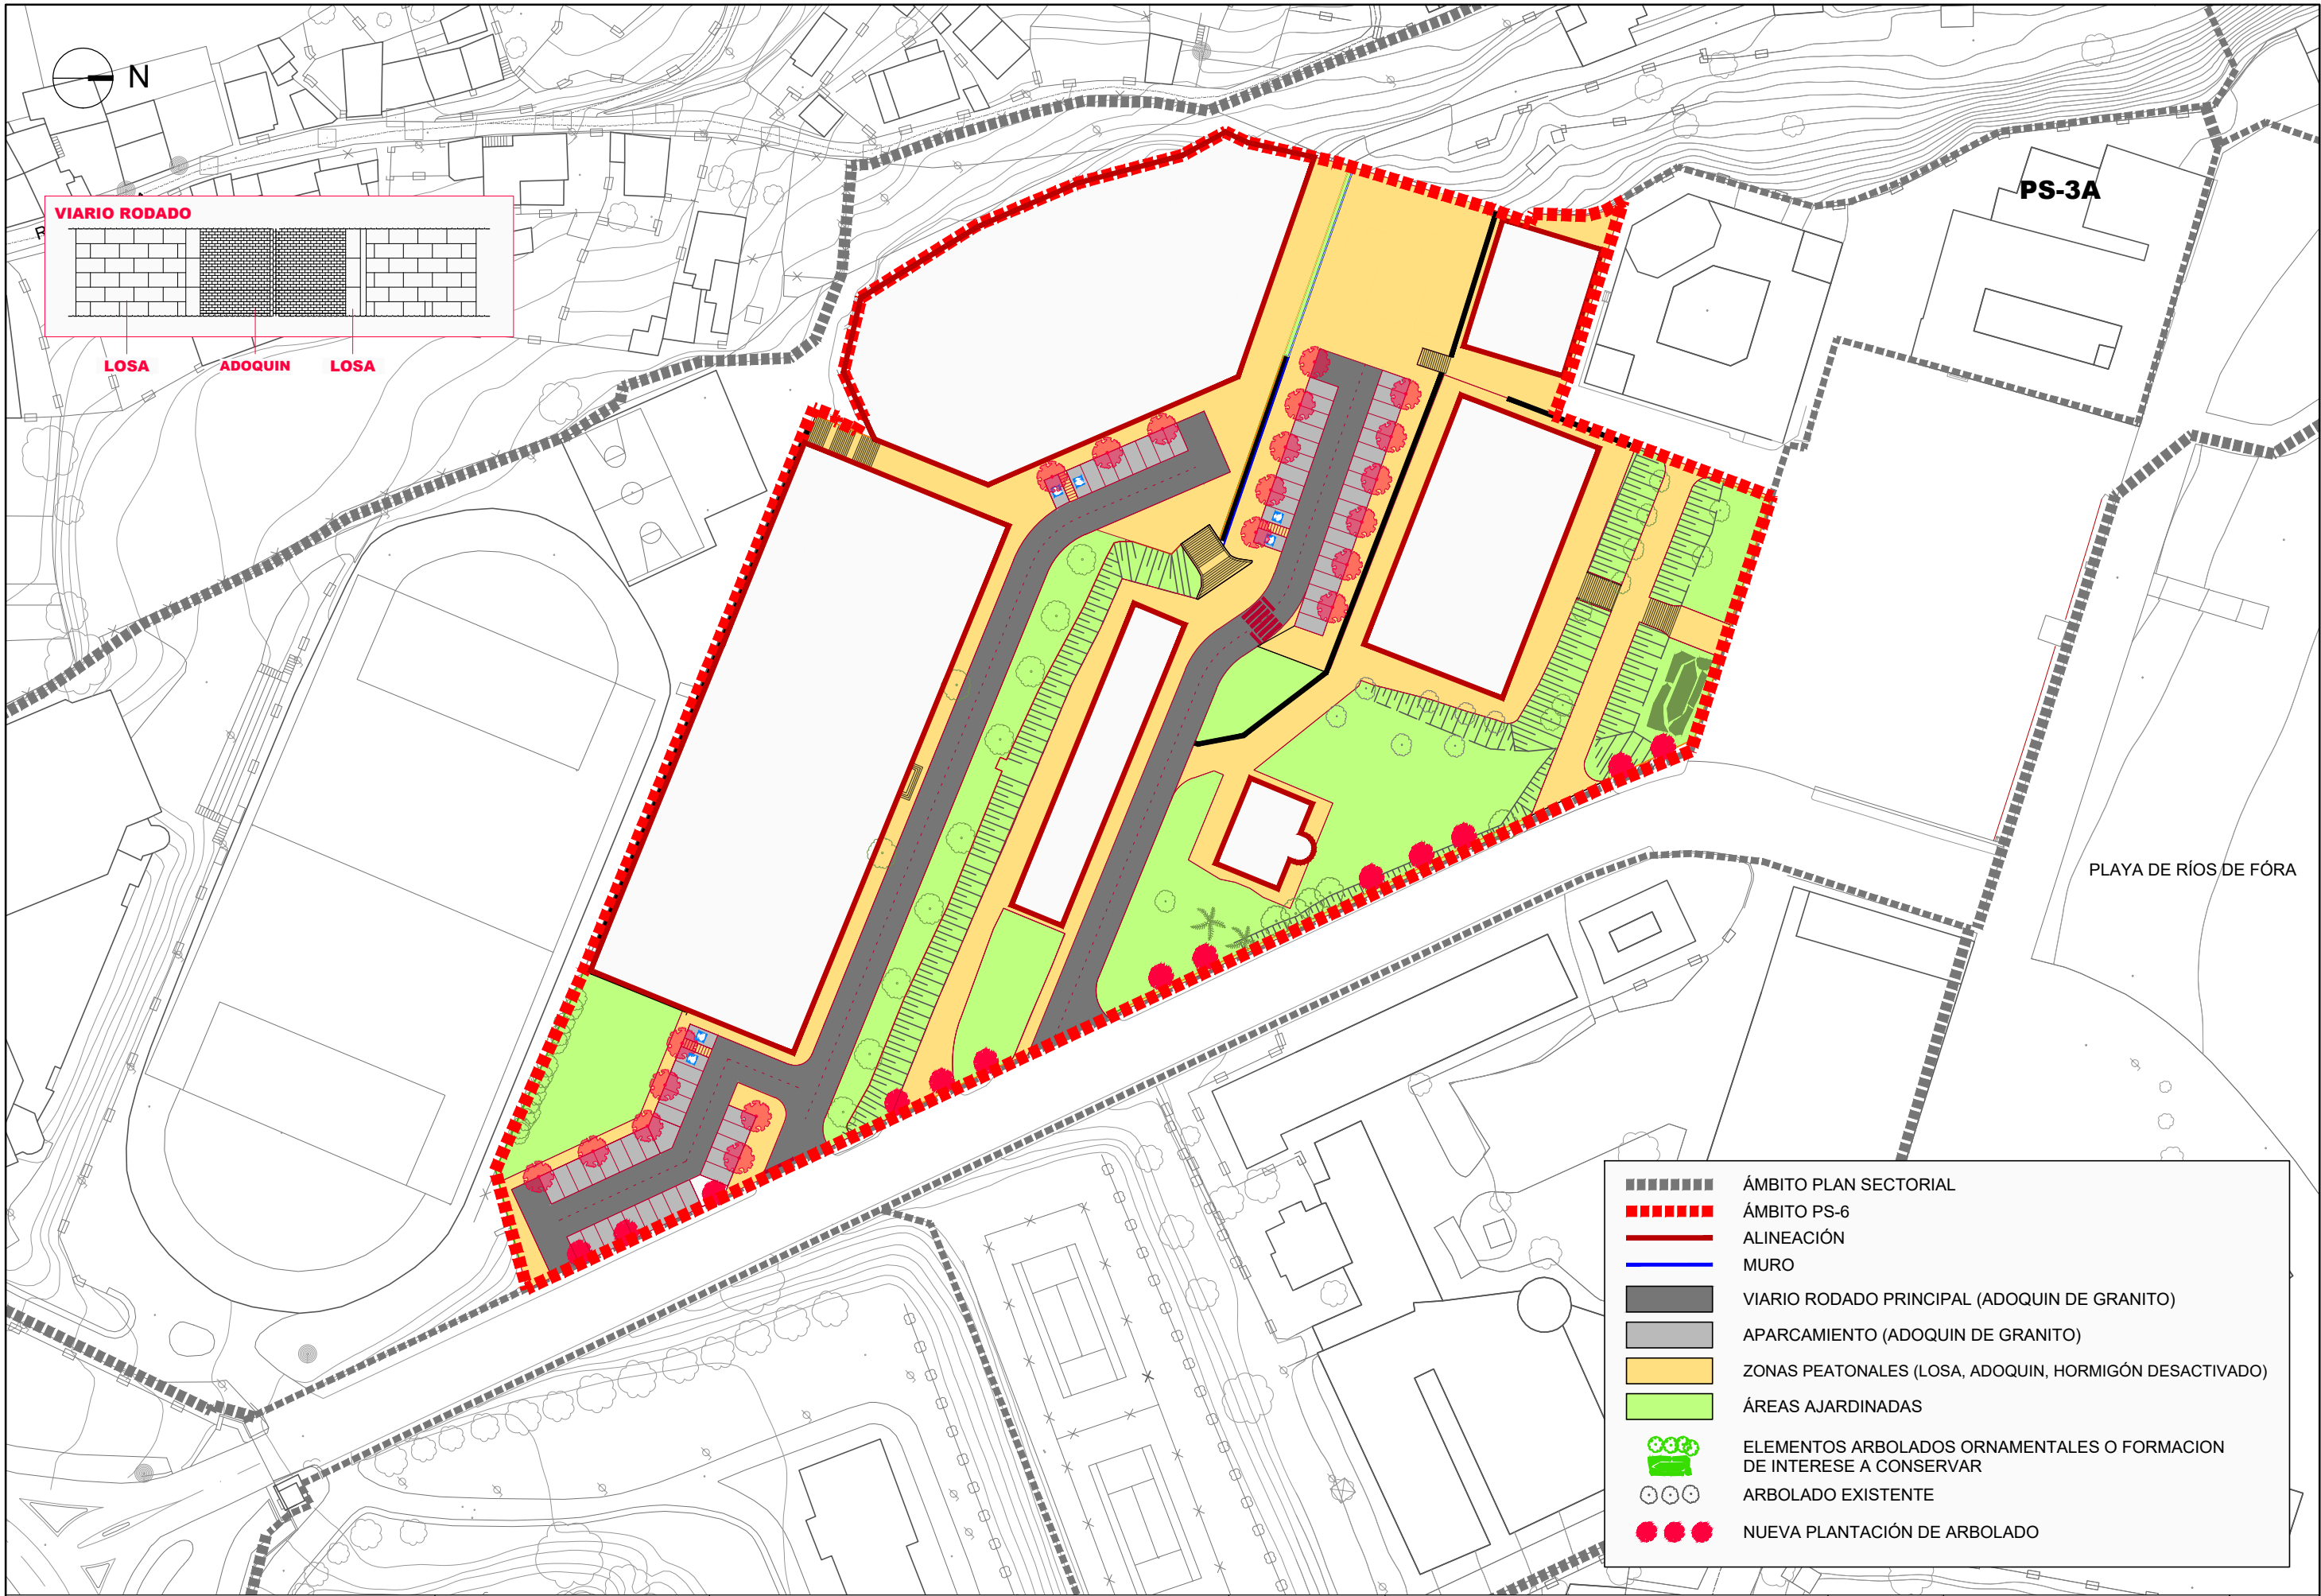




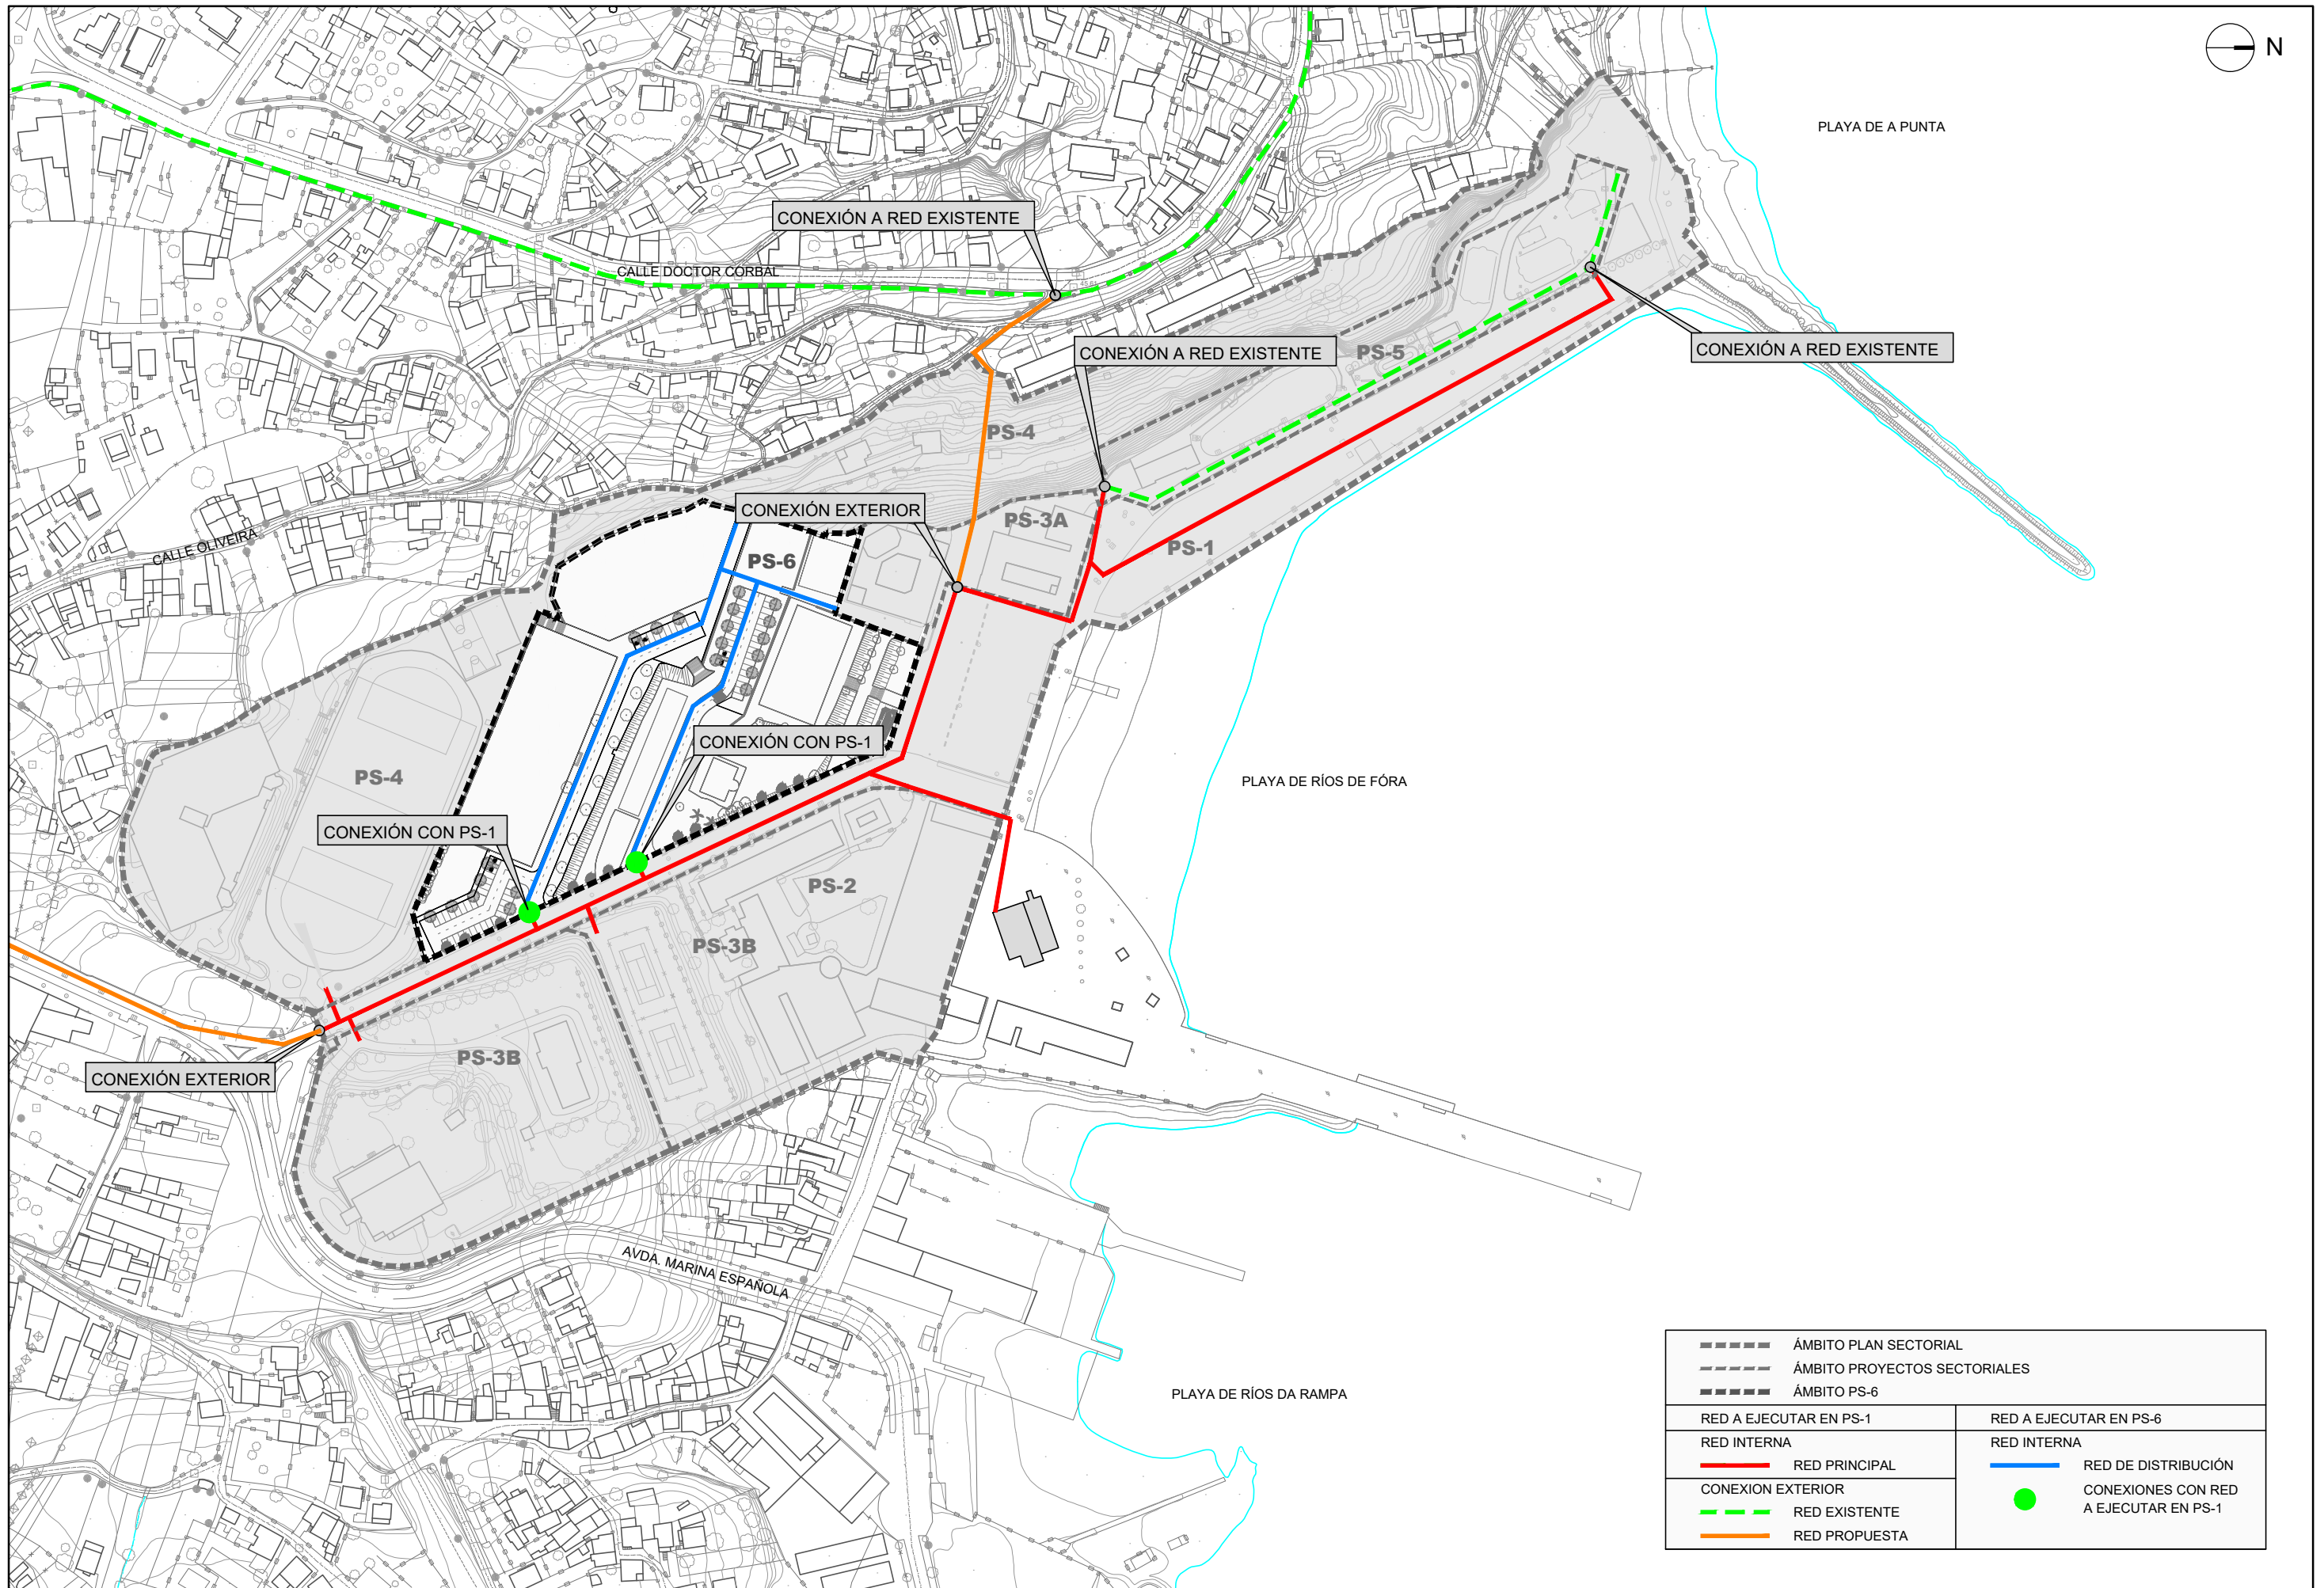


----- ÁMBITO PLAN SECTORIAL	
----- ÁMBITO PROYECTOS SECTORIALES	
----- ÁMBITO PS-6	
RED A EJECUTAR EN PS-1	RED A EJECUTAR EN PS-6
RED INTERNA	RED INTERNA
RED PRINCIPAL	RED DE DISTRIBUCIÓN
CONEXION EXTERIOR	CONEXIONES CON RED A EJECUTAR EN PS-1
RED EXISTENTE	
RED PROPUESTA	

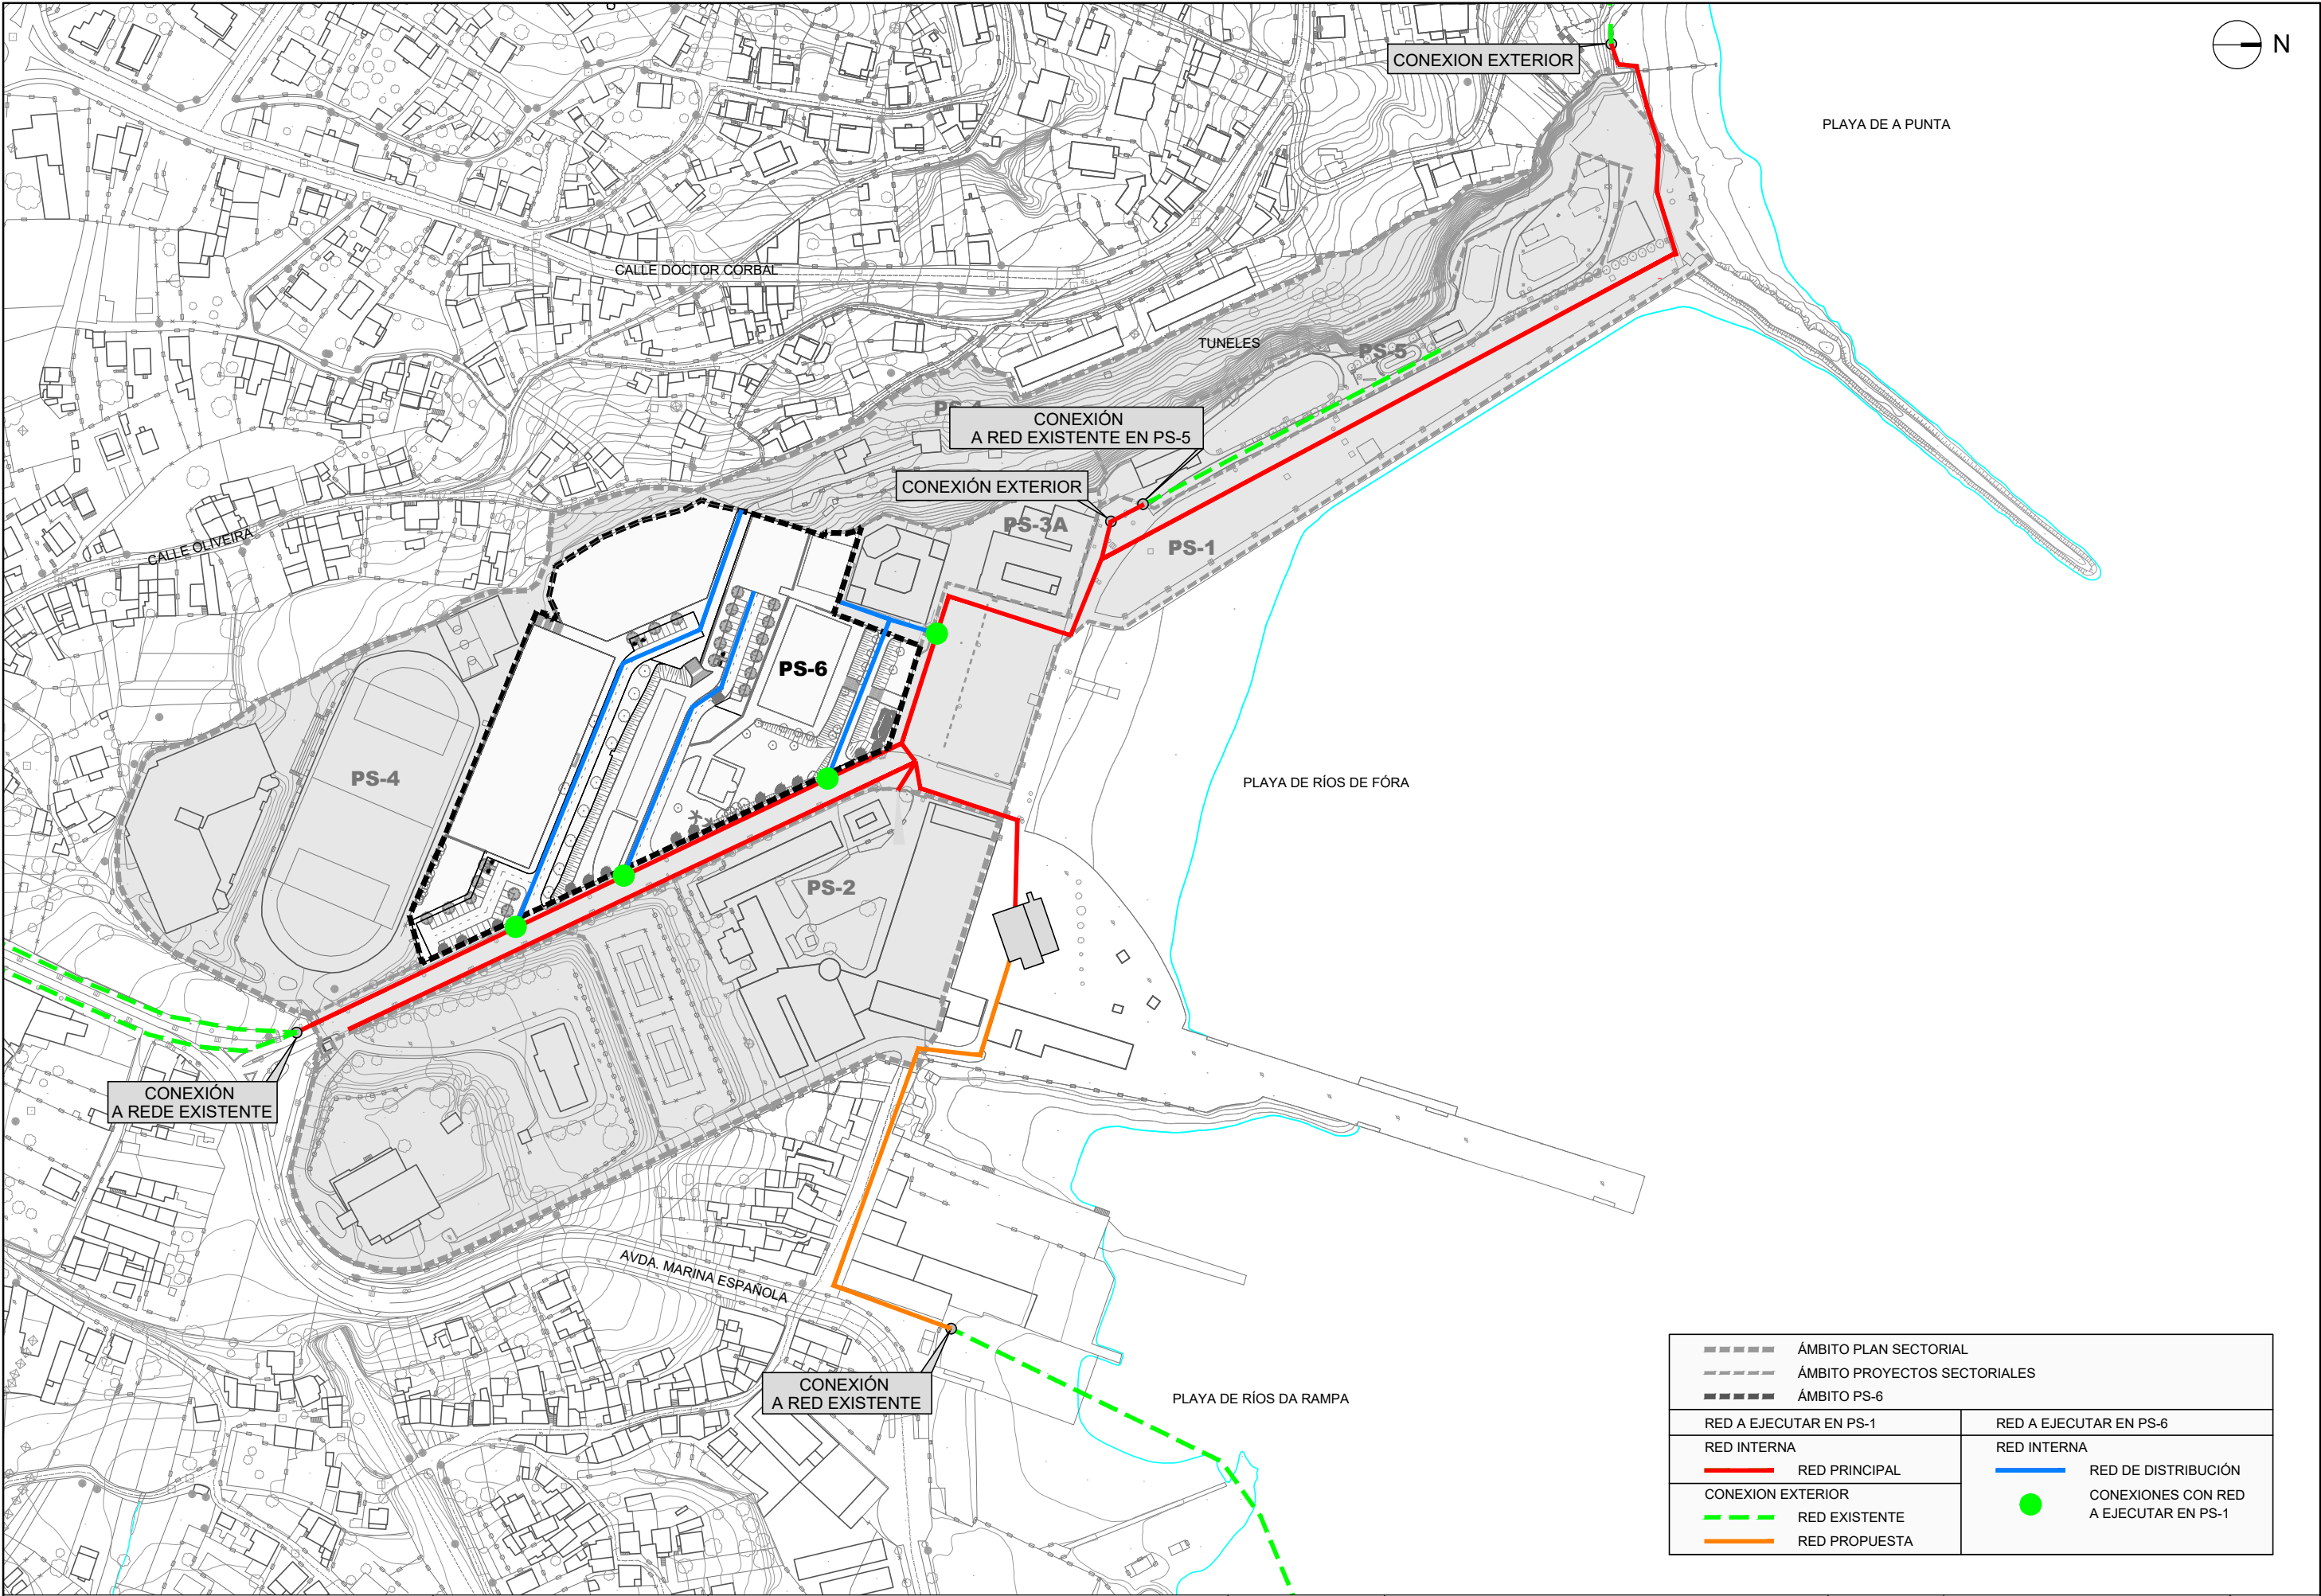


----- ÁMBITO PLAN SECTORIAL	
----- ÁMBITO PROYECTOS SECTORIALES	
----- ÁMBITO PS-6	
RED A EJECUTAR EN PS-1	RED A EJECUTAR EN PS-6
RED INTERNA	RED INTERNA
RED PRINCIPAL	RED DE DISTRIBUCIÓN
CONEXION EXTERIOR	CONEXIONES CON RED A EJECUTAR EN PS-1
RED EXISTENTE	
RED PROPUESTA	

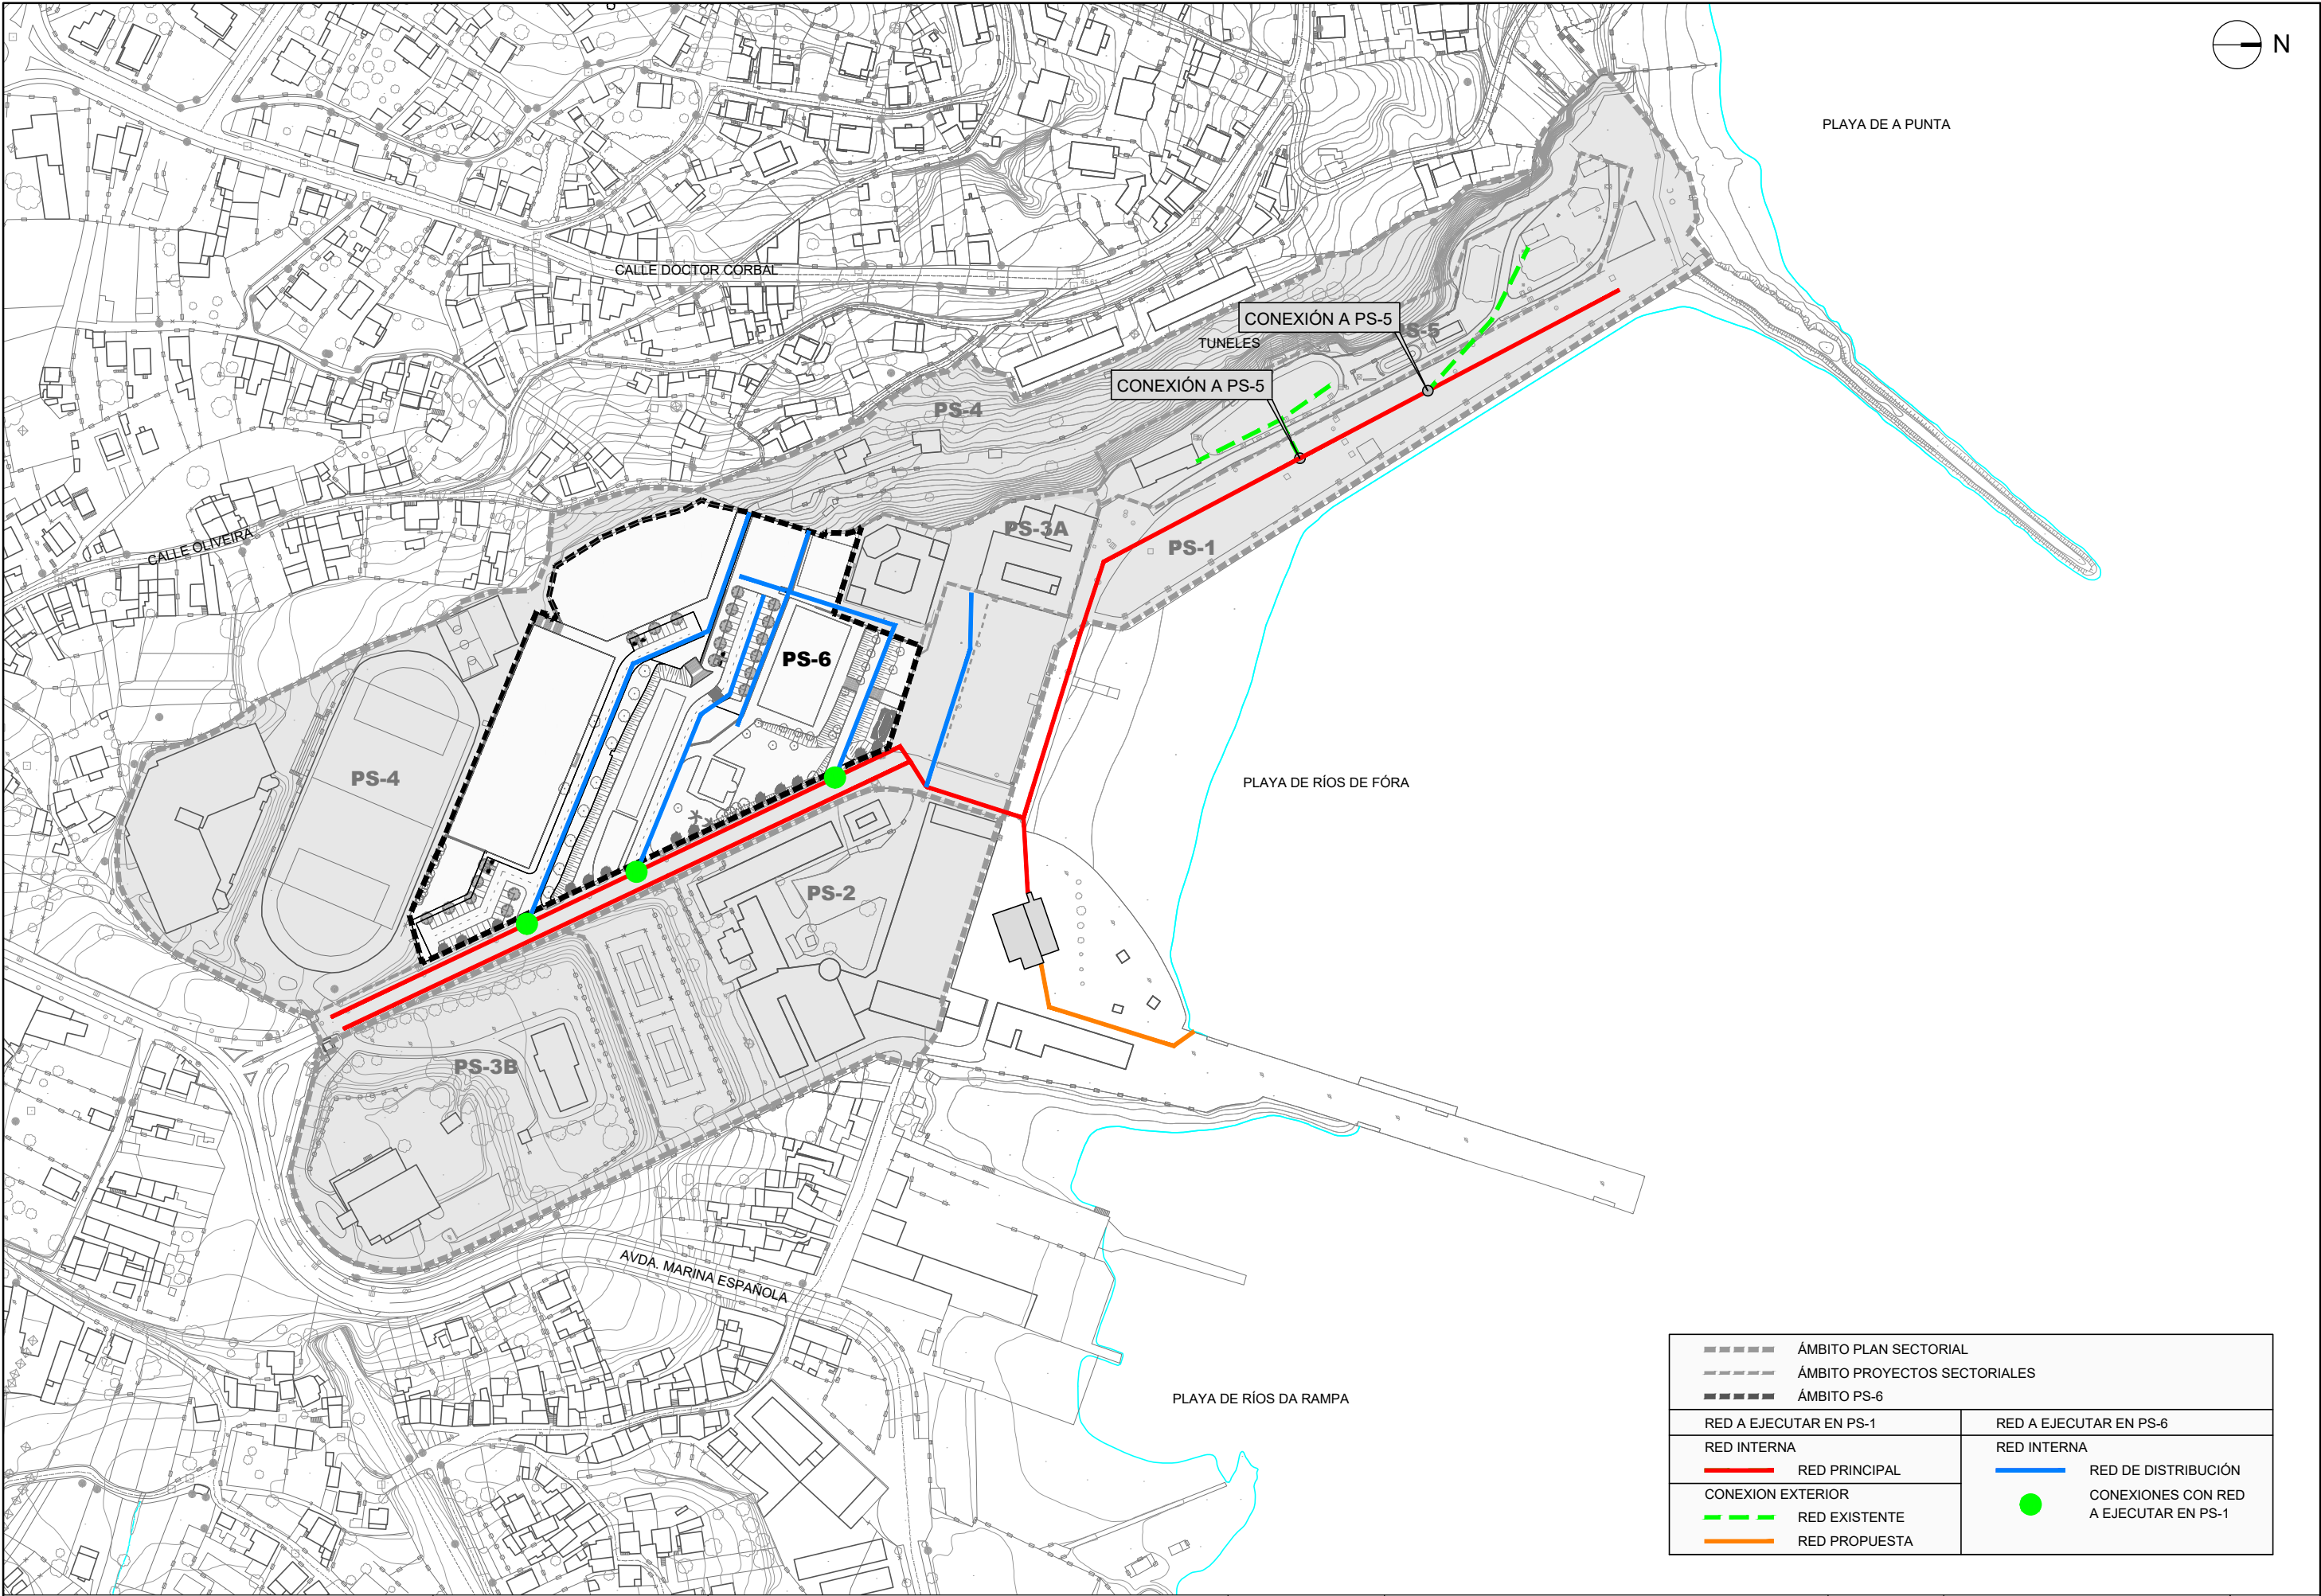


ÁMBITO PLAN SECTORIAL ÁMBITO PROYECTOS SECTORIALES ÁMBITO PS-6	
RED A EJECUTAR EN PS-1	RED A EJECUTAR EN PS-6
RED INTERNA	RED INTERNA
RED PRINCIPAL	RED DE DISTRIBUCIÓN
CONEXION EXTERIOR	CONEXIONES CON RED A EJECUTAR EN PS-1
RED EXISTENTE	
RED PROPUESTA	

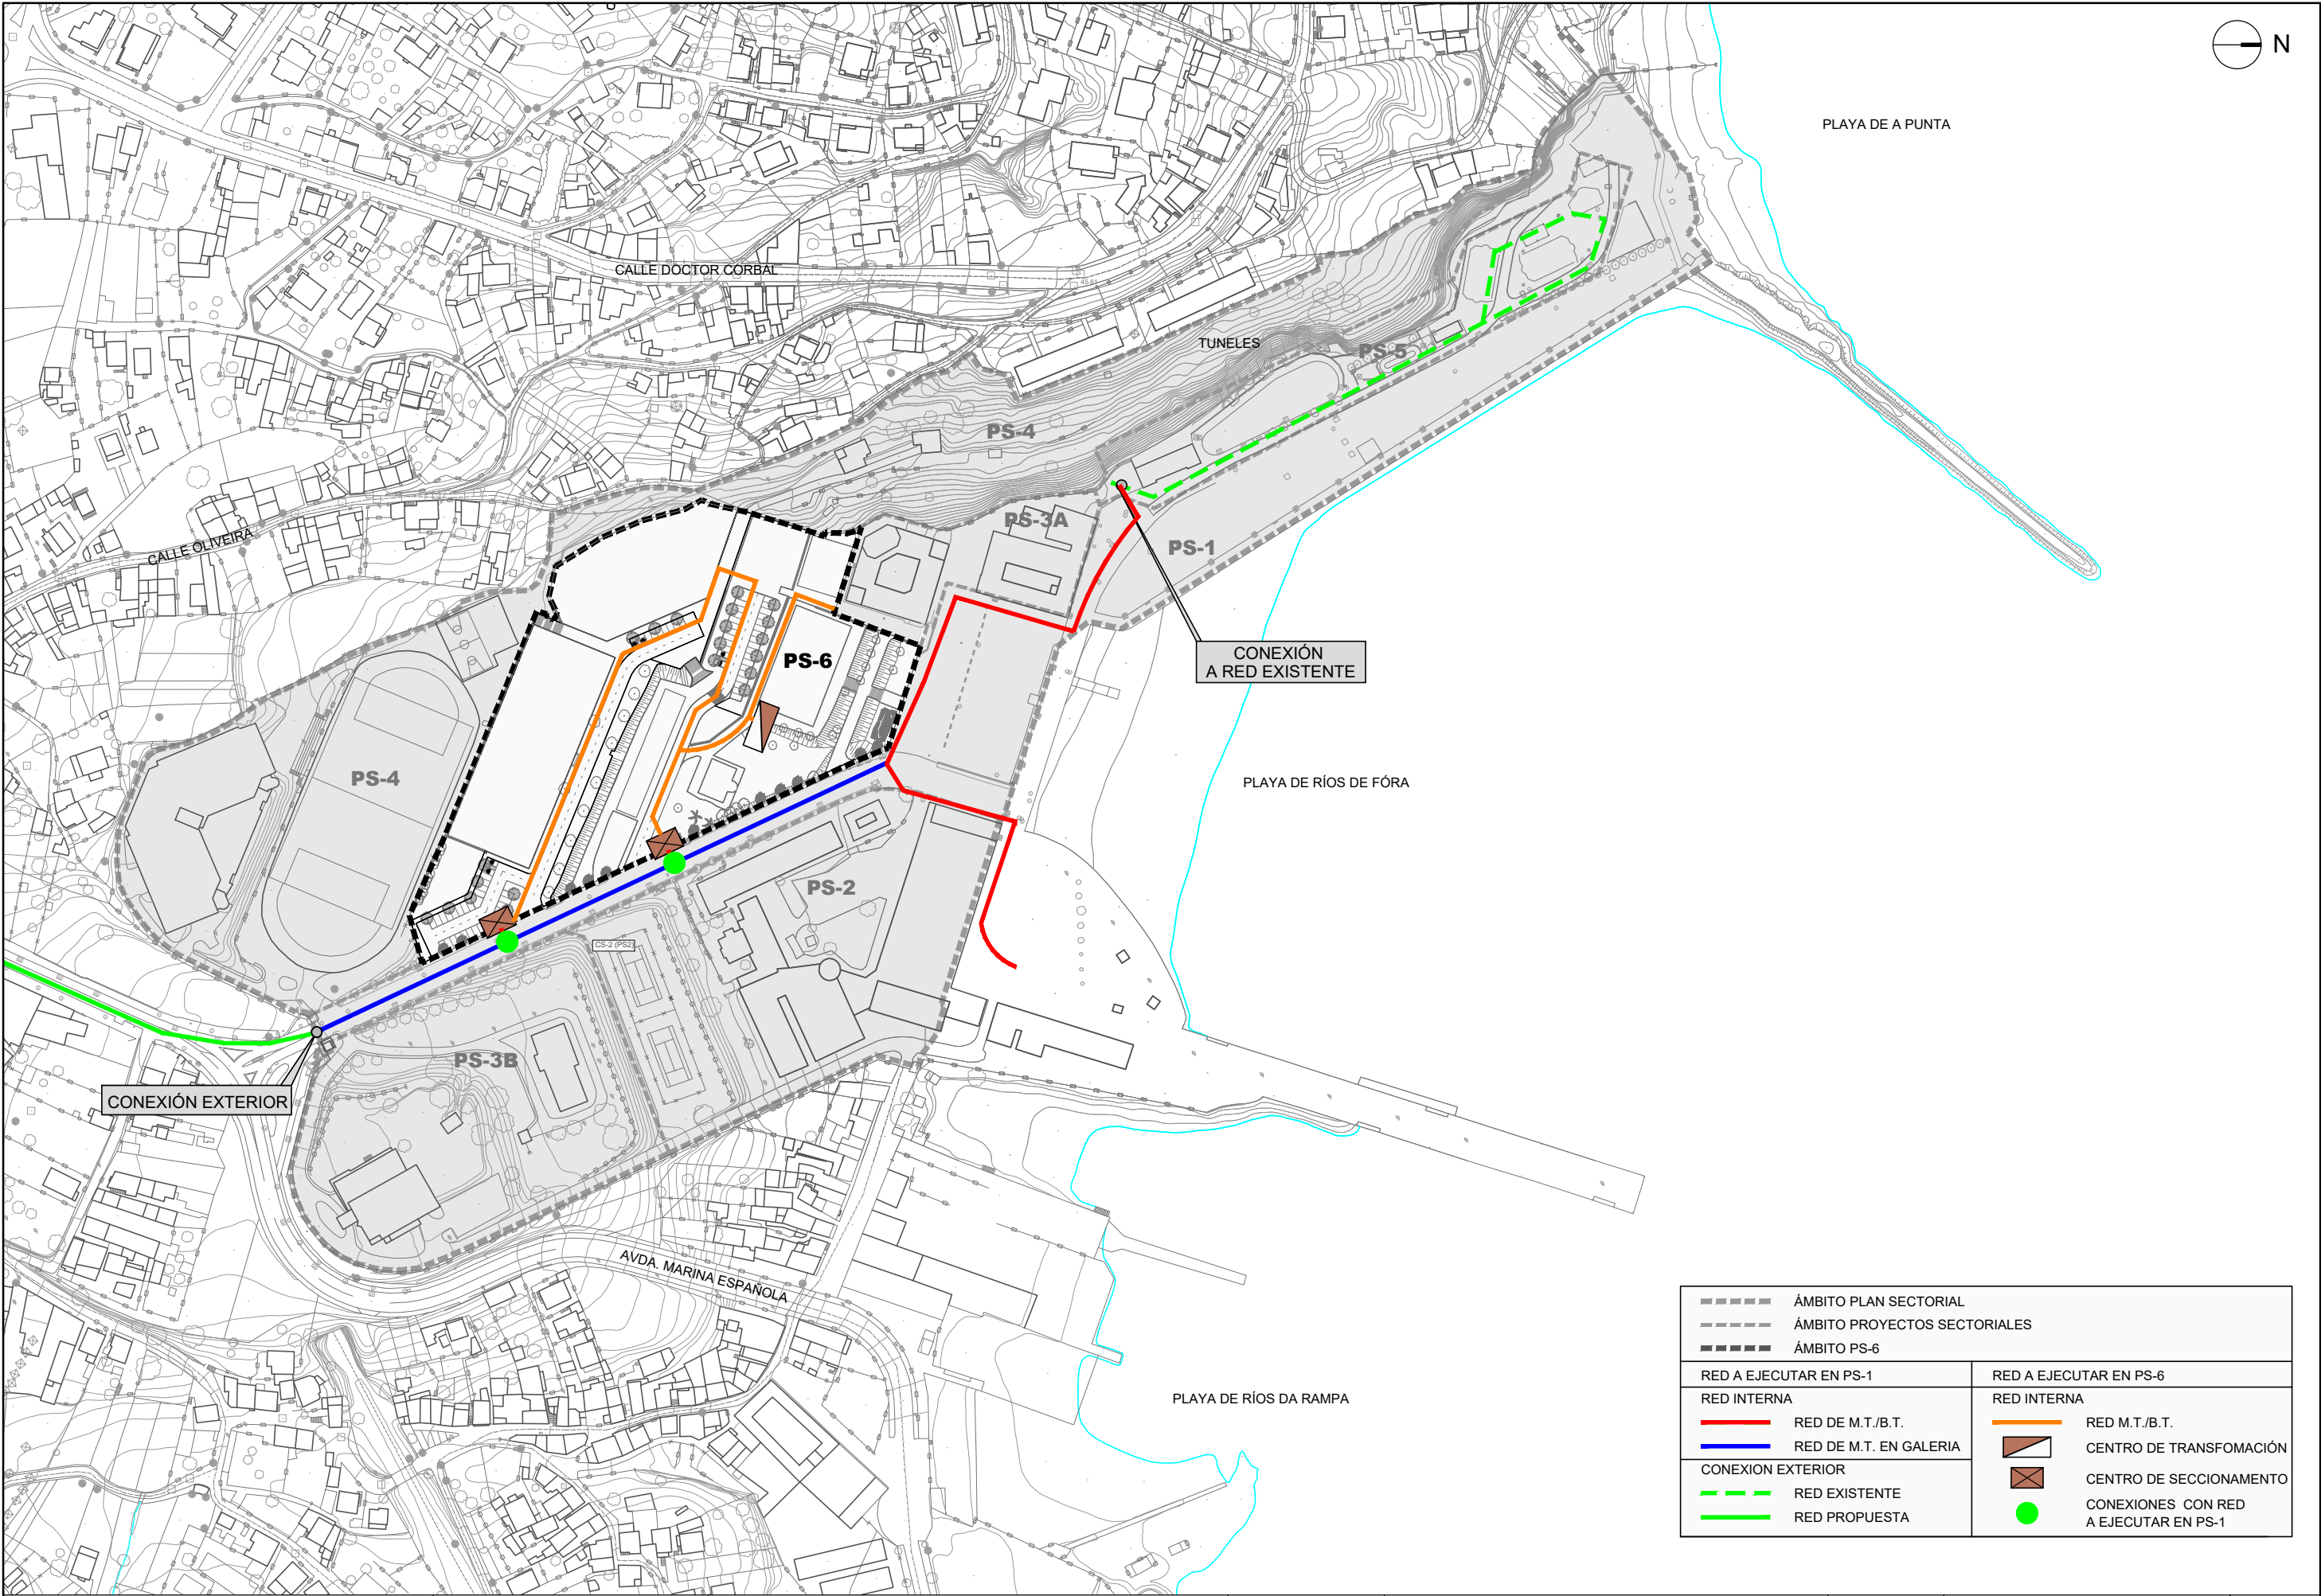

----- ÁMBITO PLAN SECTORIAL ----- ÁMBITO PROYECTOS SECTORIALES ----- ÁMBITO PS-6	
RED A EJECUTAR EN PS-1	RED A EJECUTAR EN PS-6
RED INTERNA	RED INTERNA
— RED DE M.T./B.T. — RED DE M.T. EN GALERIA	— RED M.T./B.T. CENTRO DE TRANSFORMACIÓN CENTRO DE SECCIONAMIENTO CONEXIONES CON RED A EJECUTAR EN PS-1
CONEXION EXTERIOR	
--- RED EXISTENTE --- RED PROPUESTA	

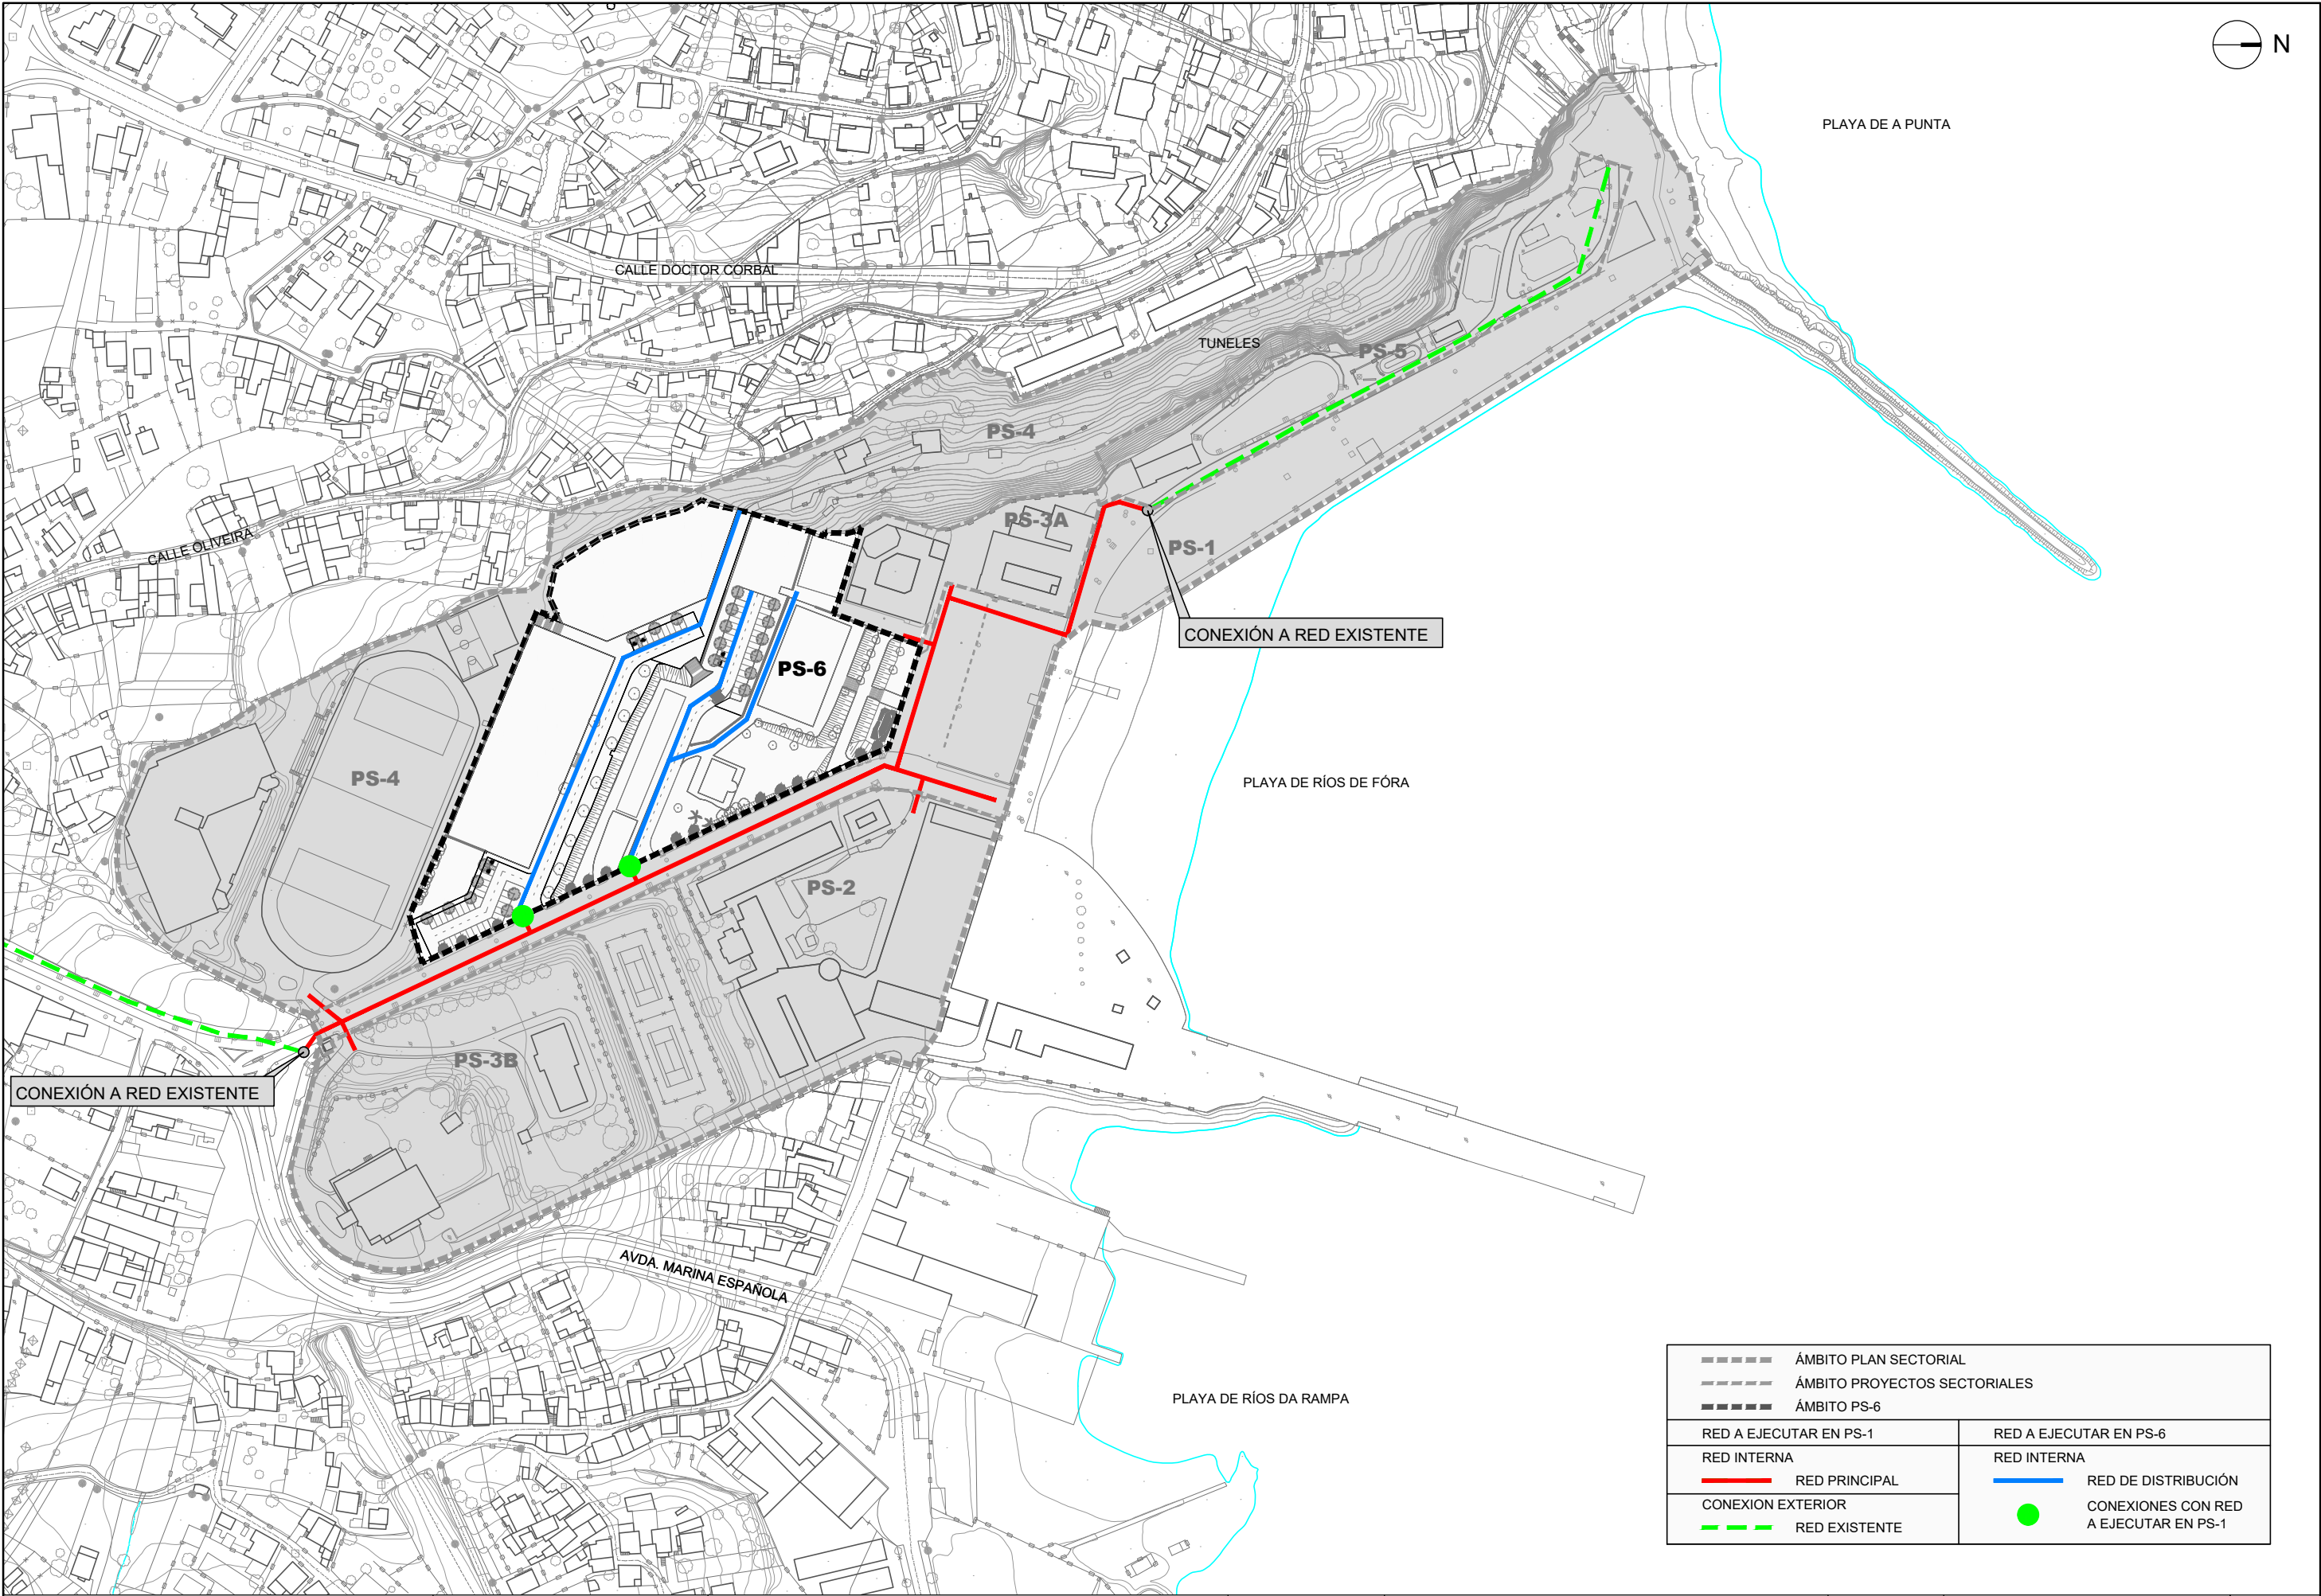

ÁMBITO PLAN SECTORIAL ÁMBITO PROYECTOS SECTORIALES ÁMBITO PS-6	
RED A EJECUTAR EN PS-1	RED A EJECUTAR EN PS-6
RED INTERNA	RED INTERNA
RED PRINCIPAL	RED DE DISTRIBUCIÓN
CONEXION EXTERIOR	CONEXIONES CON RED A EJECUTAR EN PS-1
RED EXISTENTE	

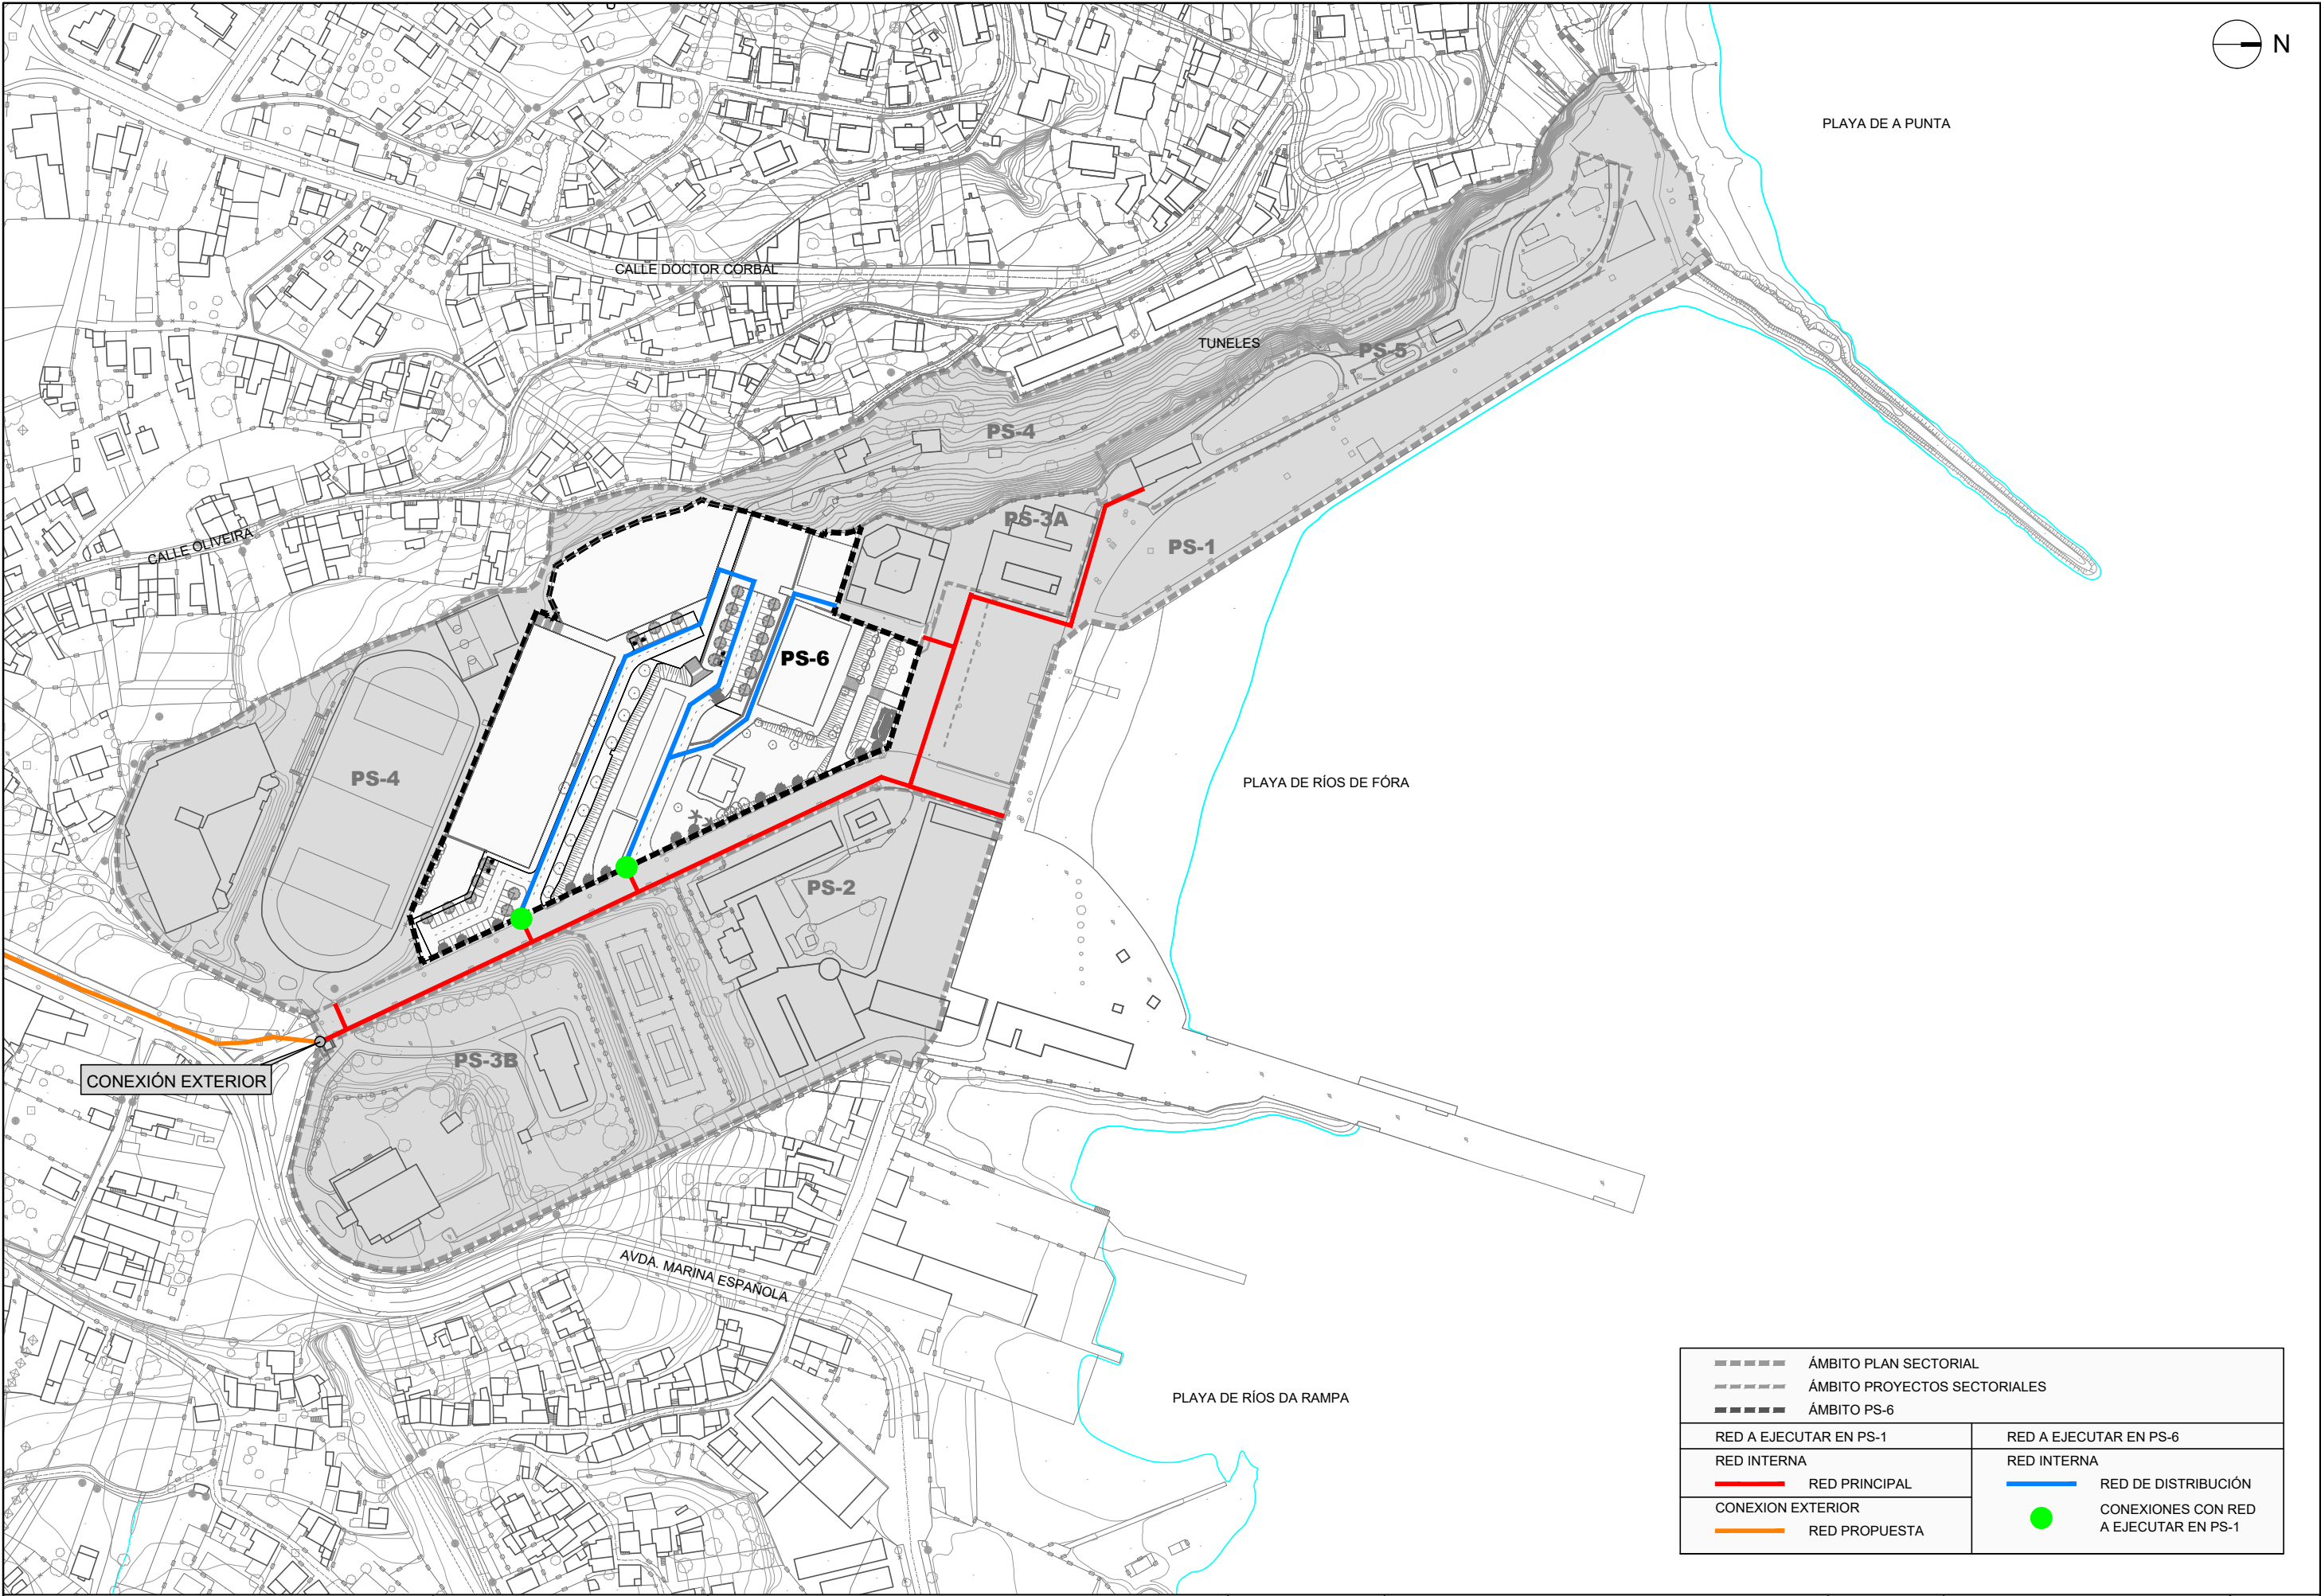

----- ÁMBITO PLAN SECTORIAL	
----- ÁMBITO PROYECTOS SECTORIALES	
----- ÁMBITO PS-6	
RED A EJECUTAR EN PS-1	RED A EJECUTAR EN PS-6
RED INTERNA	RED INTERNA
RED PRINCIPAL	RED DE DISTRIBUCIÓN
CONEXION EXTERIOR	CONEXIONES CON RED A EJECUTAR EN PS-1
RED PROPUESTA	