


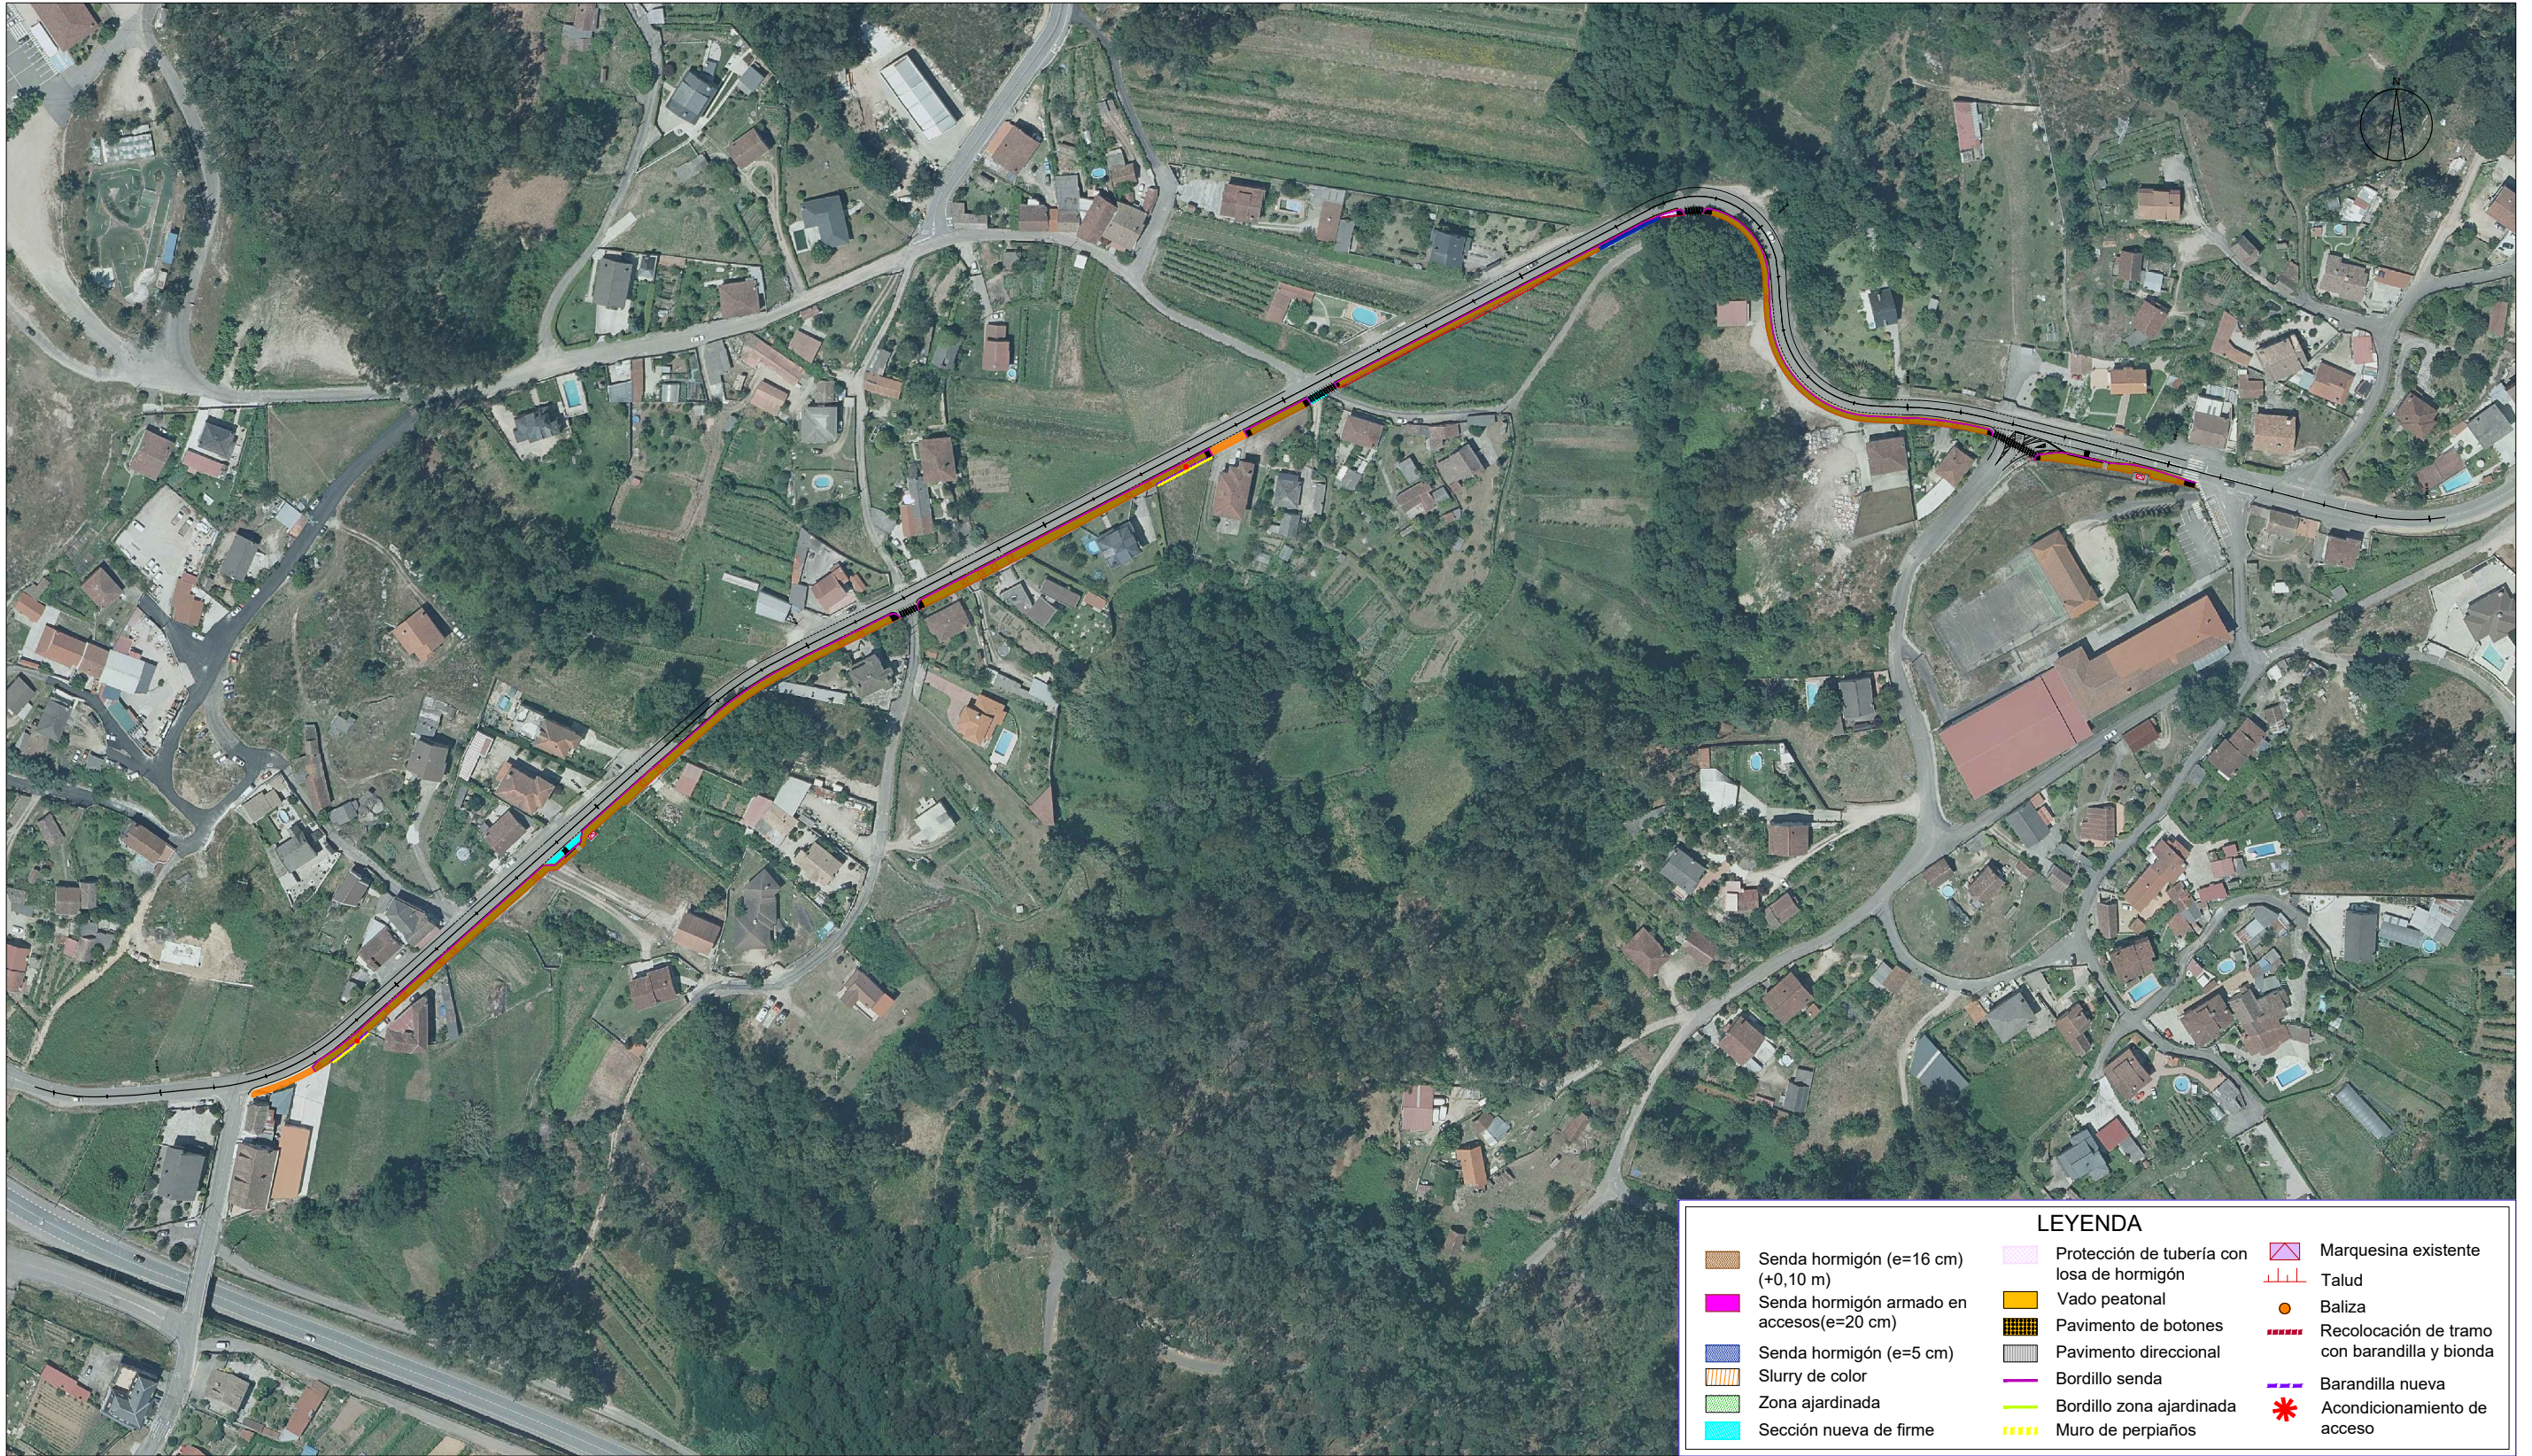

LEYENDA			
	Senda hormigón (e=16 cm) (+0,10 m)		Protección de tubería con losa de hormigón
	Senda hormigón armado en accesos(e=20 cm)		Vado peatonal
	Senda hormigón (e=5 cm)		Pavimento de botones
	Slurry de color		Pavimento direccional
	Zona ajardinada		Bordillo senda
	Sección nueva de firme		Bordillo zona ajardinada
			Muro de perpiños
			Marquesina existente
			Talud
			Baliza
			Recolocación de tramo con barandilla y bionda
			Barandilla nueva
			Acondicionamiento de acceso

P:\C1851308_Proyectos Portavendria\TECNICA\4_PO-407 (Senda)\TECNICA\PROYECTO TRAZADO\PLANOS\03_1_Planos De Conjunto_E-01.dwg