



PROXECTO DE TRAZADO DE "MELLORA DA CONEXIÓN ENTRE A E.P.-3102 TOMIÑO-SABARÍS E A PO-344 Ó SEU PASO POLO NÚCLEO URBANO DE SEIXO (TOMIÑO)". EXPTE.: 2016013222

NO CONCELLO DE TOMIÑO



PLANOS

NÚMERO DE PLANO	NOME	NÚMERO DE FOLLAS
1	<i>Situación e Emprazamento</i>	1
2	<i>Estado Actual</i>	4
3	<i>Plano de conxunto</i>	4
4.1	<i>Trazado en planta</i>	4
4.2	<i>Perfil lonxitudinal</i>	4
4.3	<i>Perfís transversais</i>	7
4,4	<i>Coordinación do Proxecto de Trazado co enlace da VAC Tui- A Guarda</i>	1
5	<i>Seccións tipo</i>	2
6.1	<i>Drenaxe. Planta</i>	4
6.2	<i>Drenaxe. Detalles</i>	3
7.1	<i>Pavimentación. Planta</i>	4
8.1	<i>Sinalización horizontal. Planta</i>	4
8.2	<i>Sinalización vertical. Planta</i>	4

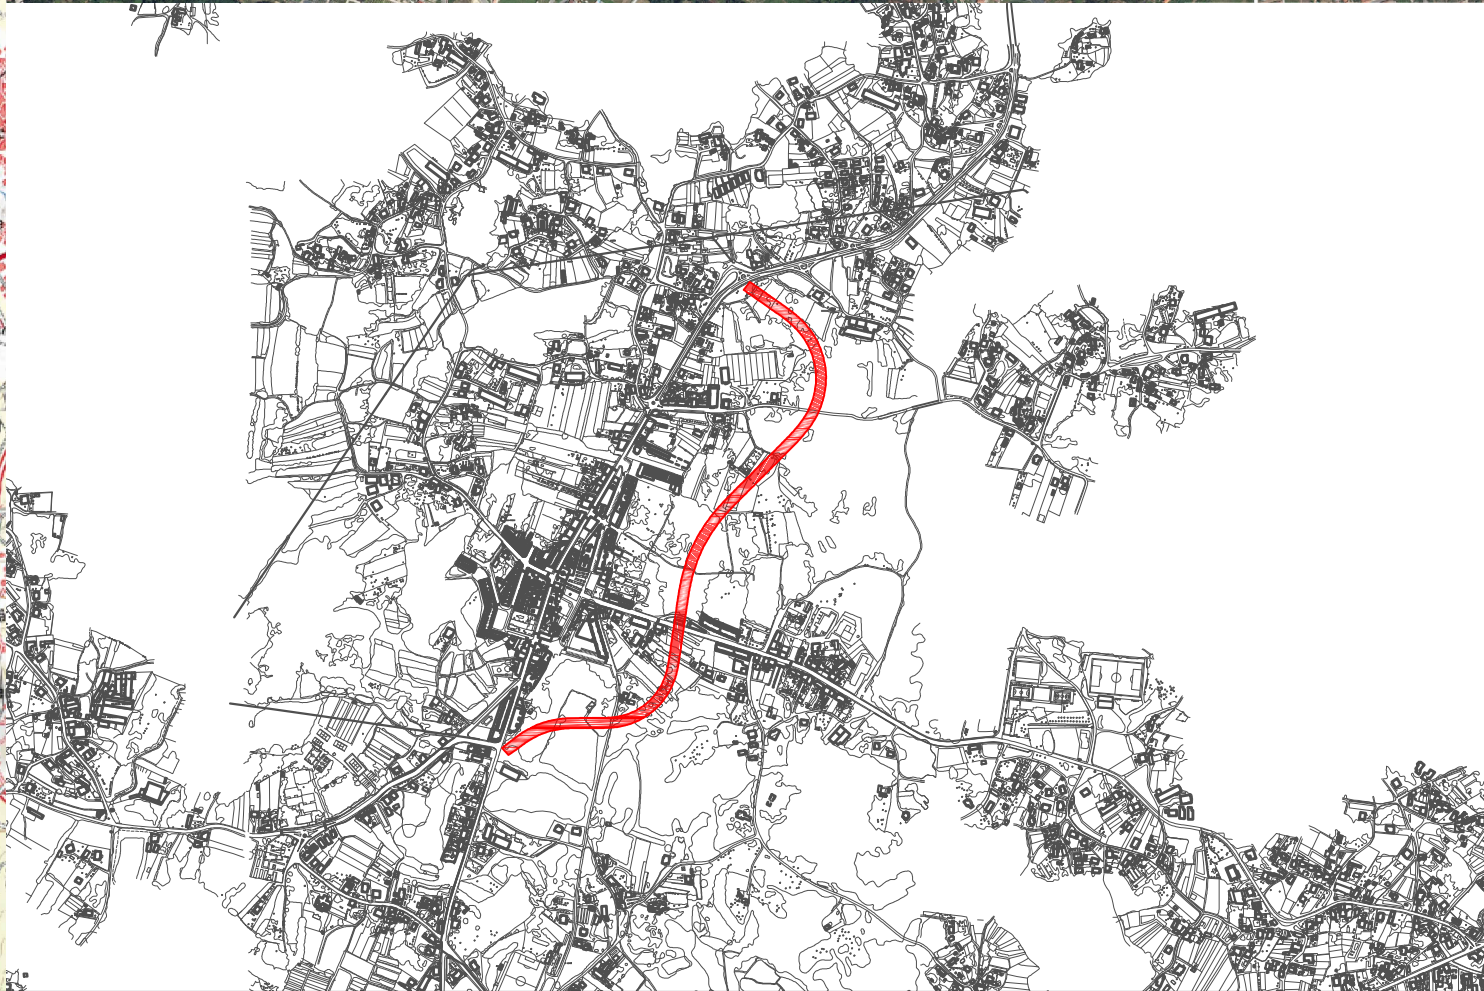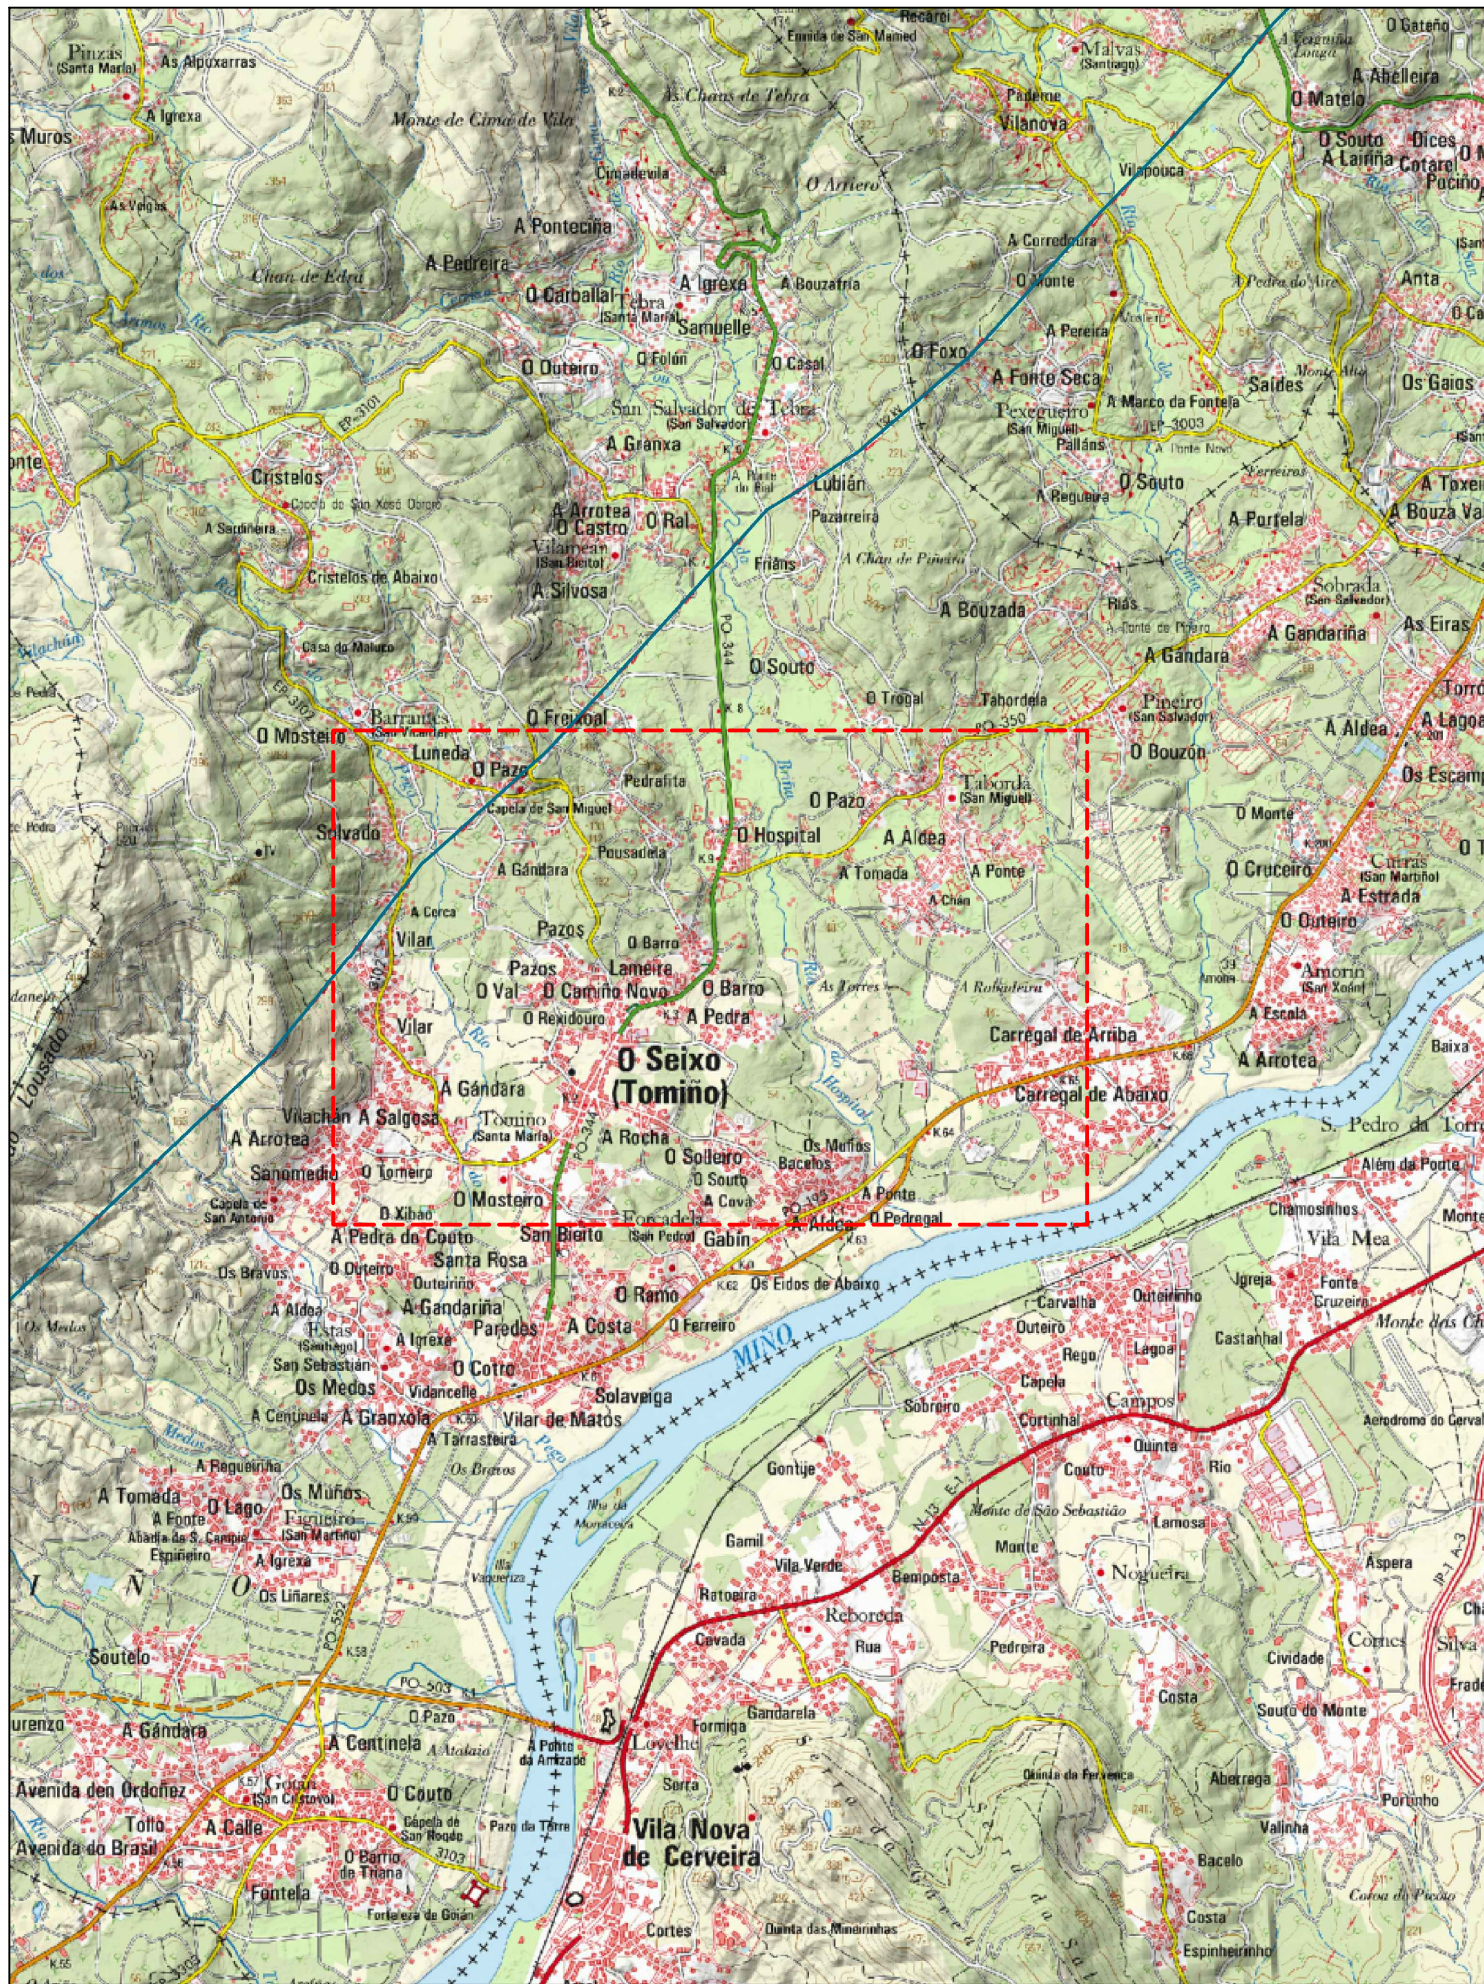

PROXECTO DE "MELLORA DA CONEXIÓN ENTRE A E.P.-3102
TOMINO-SABARÍS E A PO-344 Ó SEU PASO POLO NÚCLEO URBANO DE
SEIXO (TOMINO)". EXPTE.: 2016013222

ENXEÑEIRÓS AUTORES DO PROXECTO

SANTIAGO N. LÓPEZ FONTÁN
COLEXADO Nº 16.856

ALEJANDRO FRANZA AYUDE
COLEXADO Nº 30.421

A DIRECTORA DO PROXECTO

NOEMI ROMERO NIETO

POLA PROPIEDADE

DEPUTACIÓN
PONTEVEDRA

EMPRESA CONSULTORA

PETRA

ESCALAS

E: Varias

GRÁFICAS

DEBUXADO POR

DELINEACIÓN PETRA

SUSTITÚE A

COMPROBADO POR

ALEJANDRO FRANZA AYUDE

DESIGNACIÓN

SITUACIÓN E EMPRAZAMENTO

DATA

OCTUBRO 2016


PLANO Nº

1

FOLLA

1 DE 1



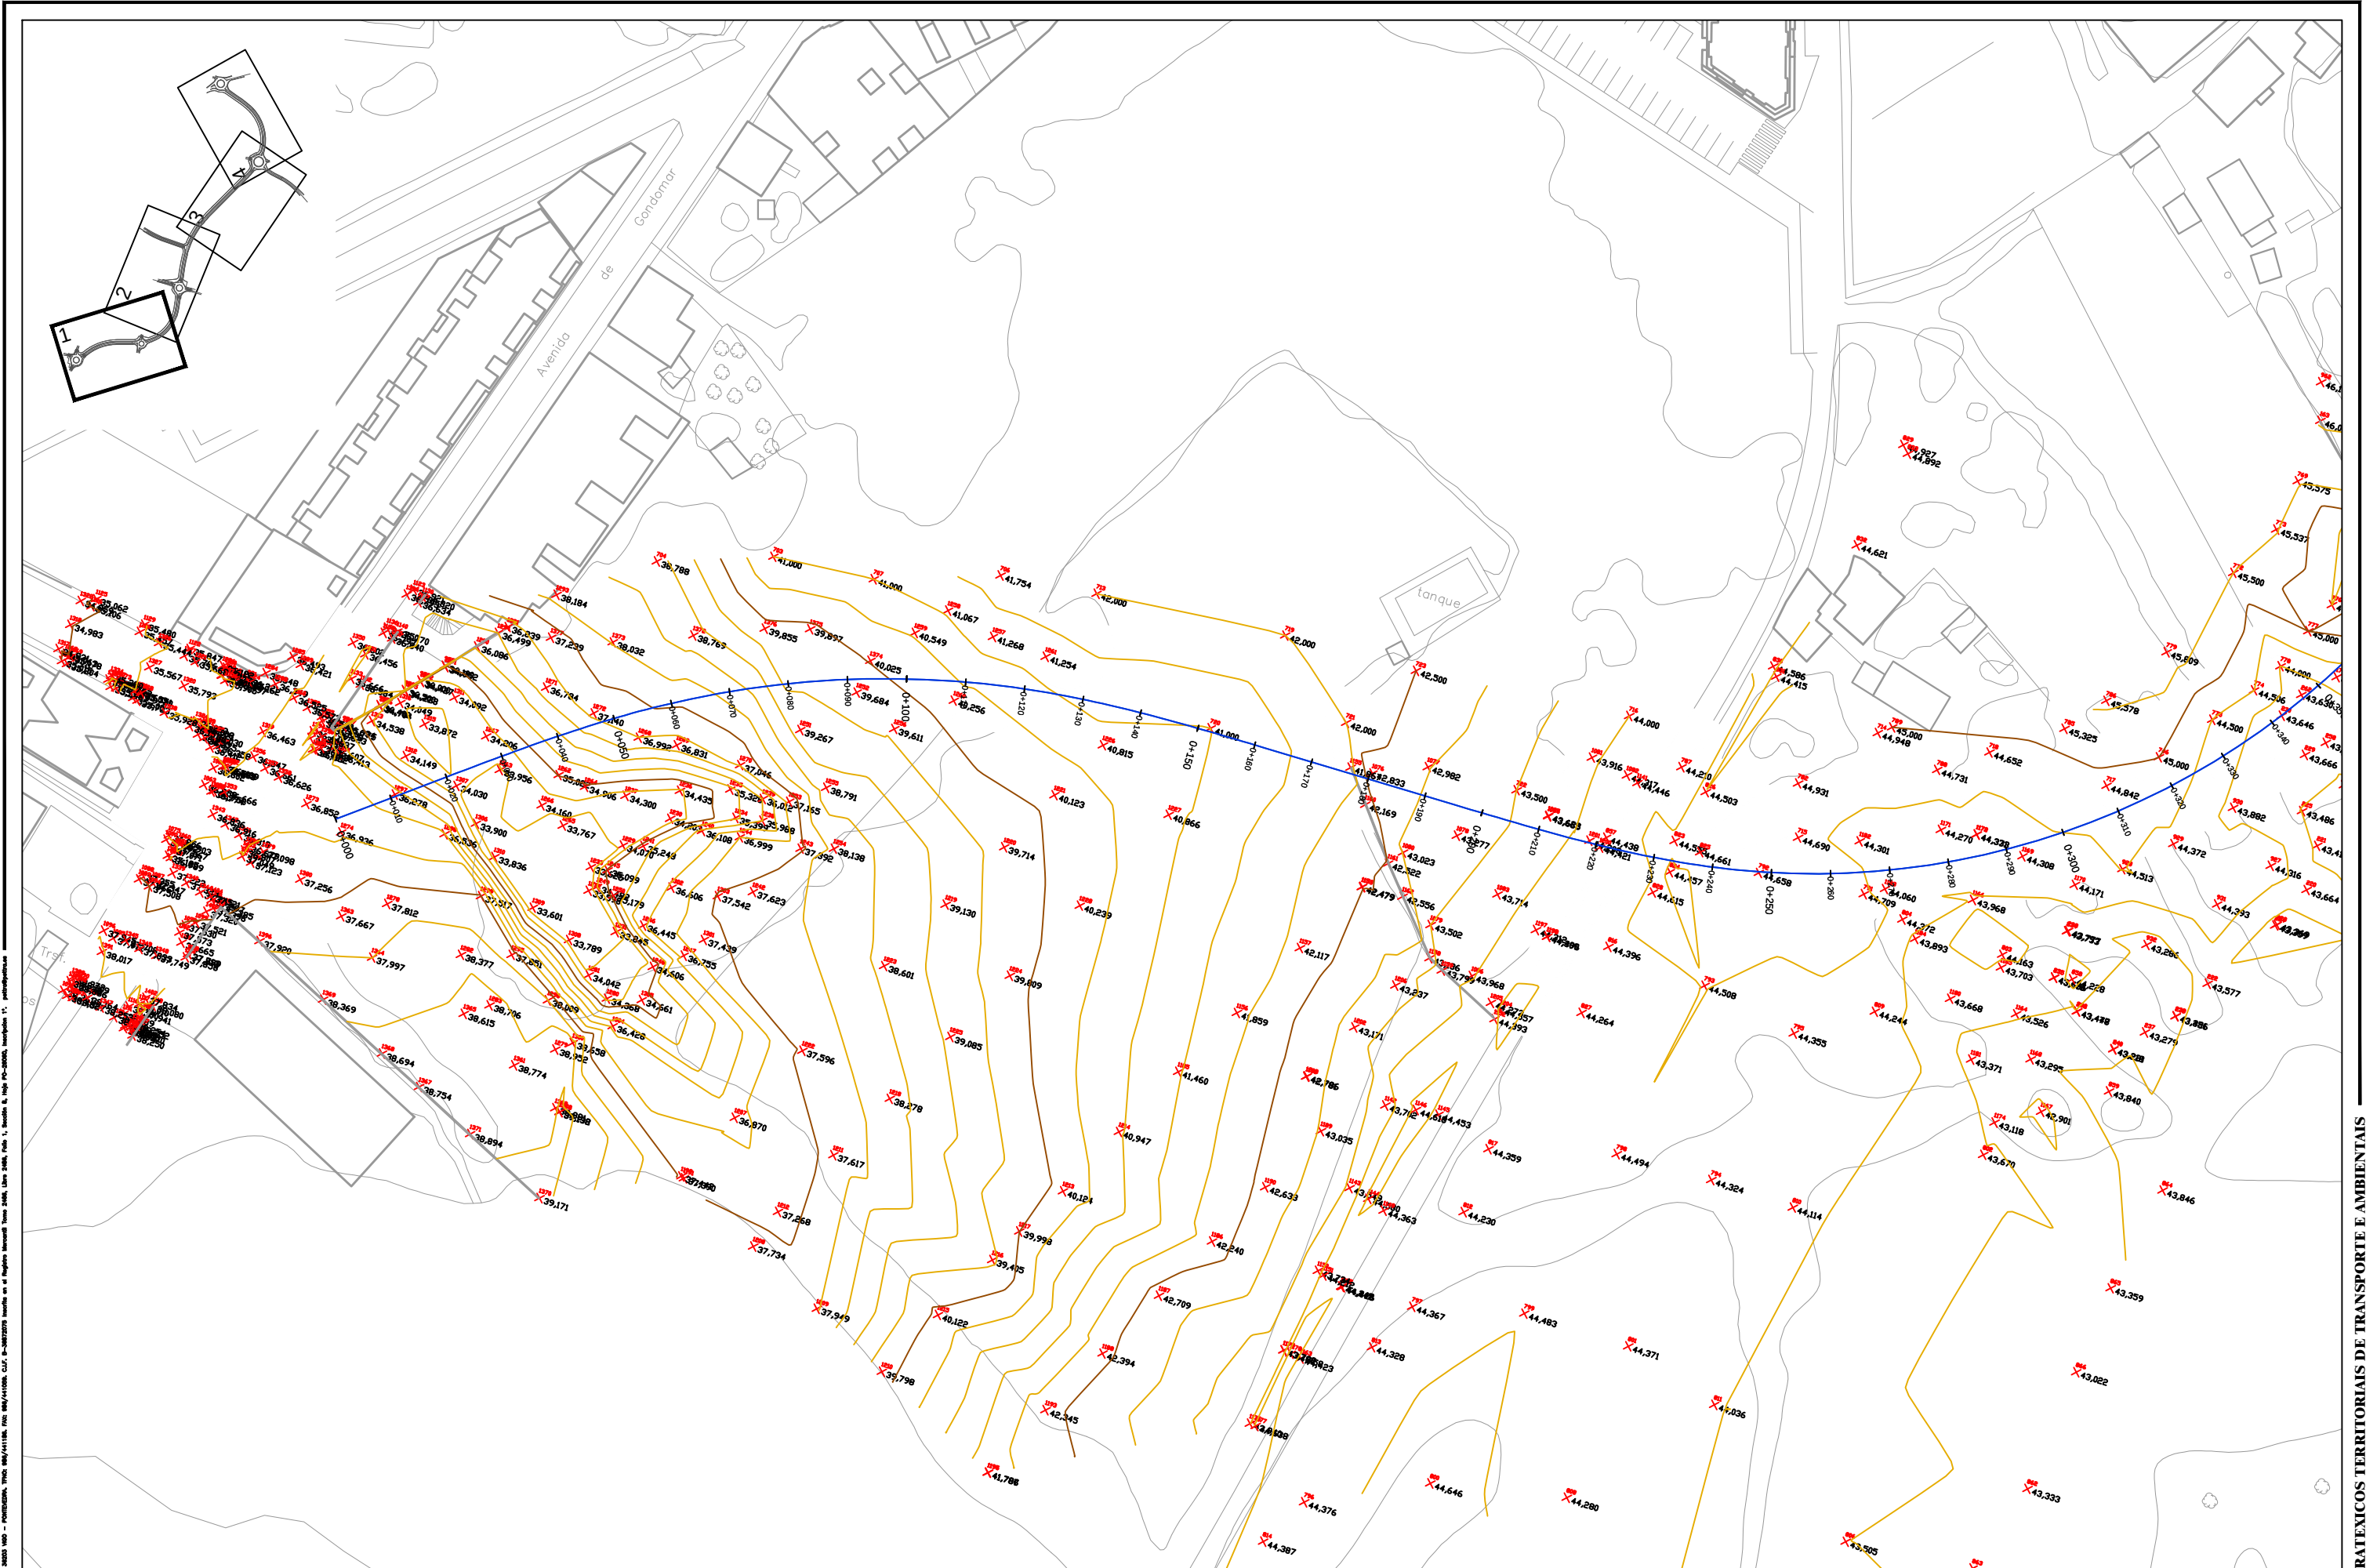

PROXECTO DE "MELLORA DA CONEXIÓN ENTRE A E.P.-3102
TOMIÑO-SABARÍS E A PO-344 Ó SEU PASO POLO NÚCLEO URBANO DE
SEIXO (TOMIÑO)". EXPTE.: 2016013222

ENXEÑEIRÓS AUTORES DO PROXECTO
SANTIAGO N. LÓPEZ FONTÁN
COLEXIADO Nº 16.856
ALEJANDRO FRANZA AYUDE
COLEXIADO Nº 30.421

A DIRECTORA DO PROXECTO
NOEMI ROMERO NIETO

POLA PROPIEDADE
DEPUTACIÓN
PONTEVEDRA

EMPRESA CONSULTORA
PETRA
PLANS ESTRATÉGICOS TERRITORIAIS DE TRANSPORTE E AMBIENTAIS

ESCALAS
E: 1:1000
GRÁFICAS
0 5 10 15 20 25m



DEBUXADO POR
DELINEACIÓN PETRA
COMPROBADO POR
ALEJANDRO FRANZA AYUDE

SUSTITÜE A
CÓDIGO PLANO
20977P002 R01
P2_Estado_actual_Topografía.dwg

DESIGNACIÓN
ESTADO ACTUAL

DATA
OUTUBRO 2016
PLANO Nº
2

FOLLA
1 DE 4

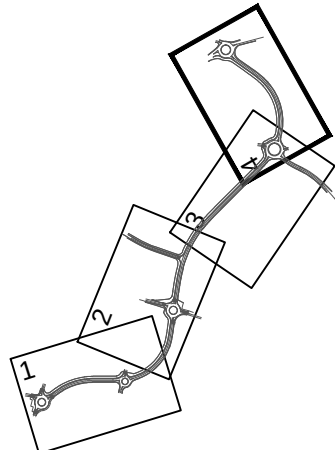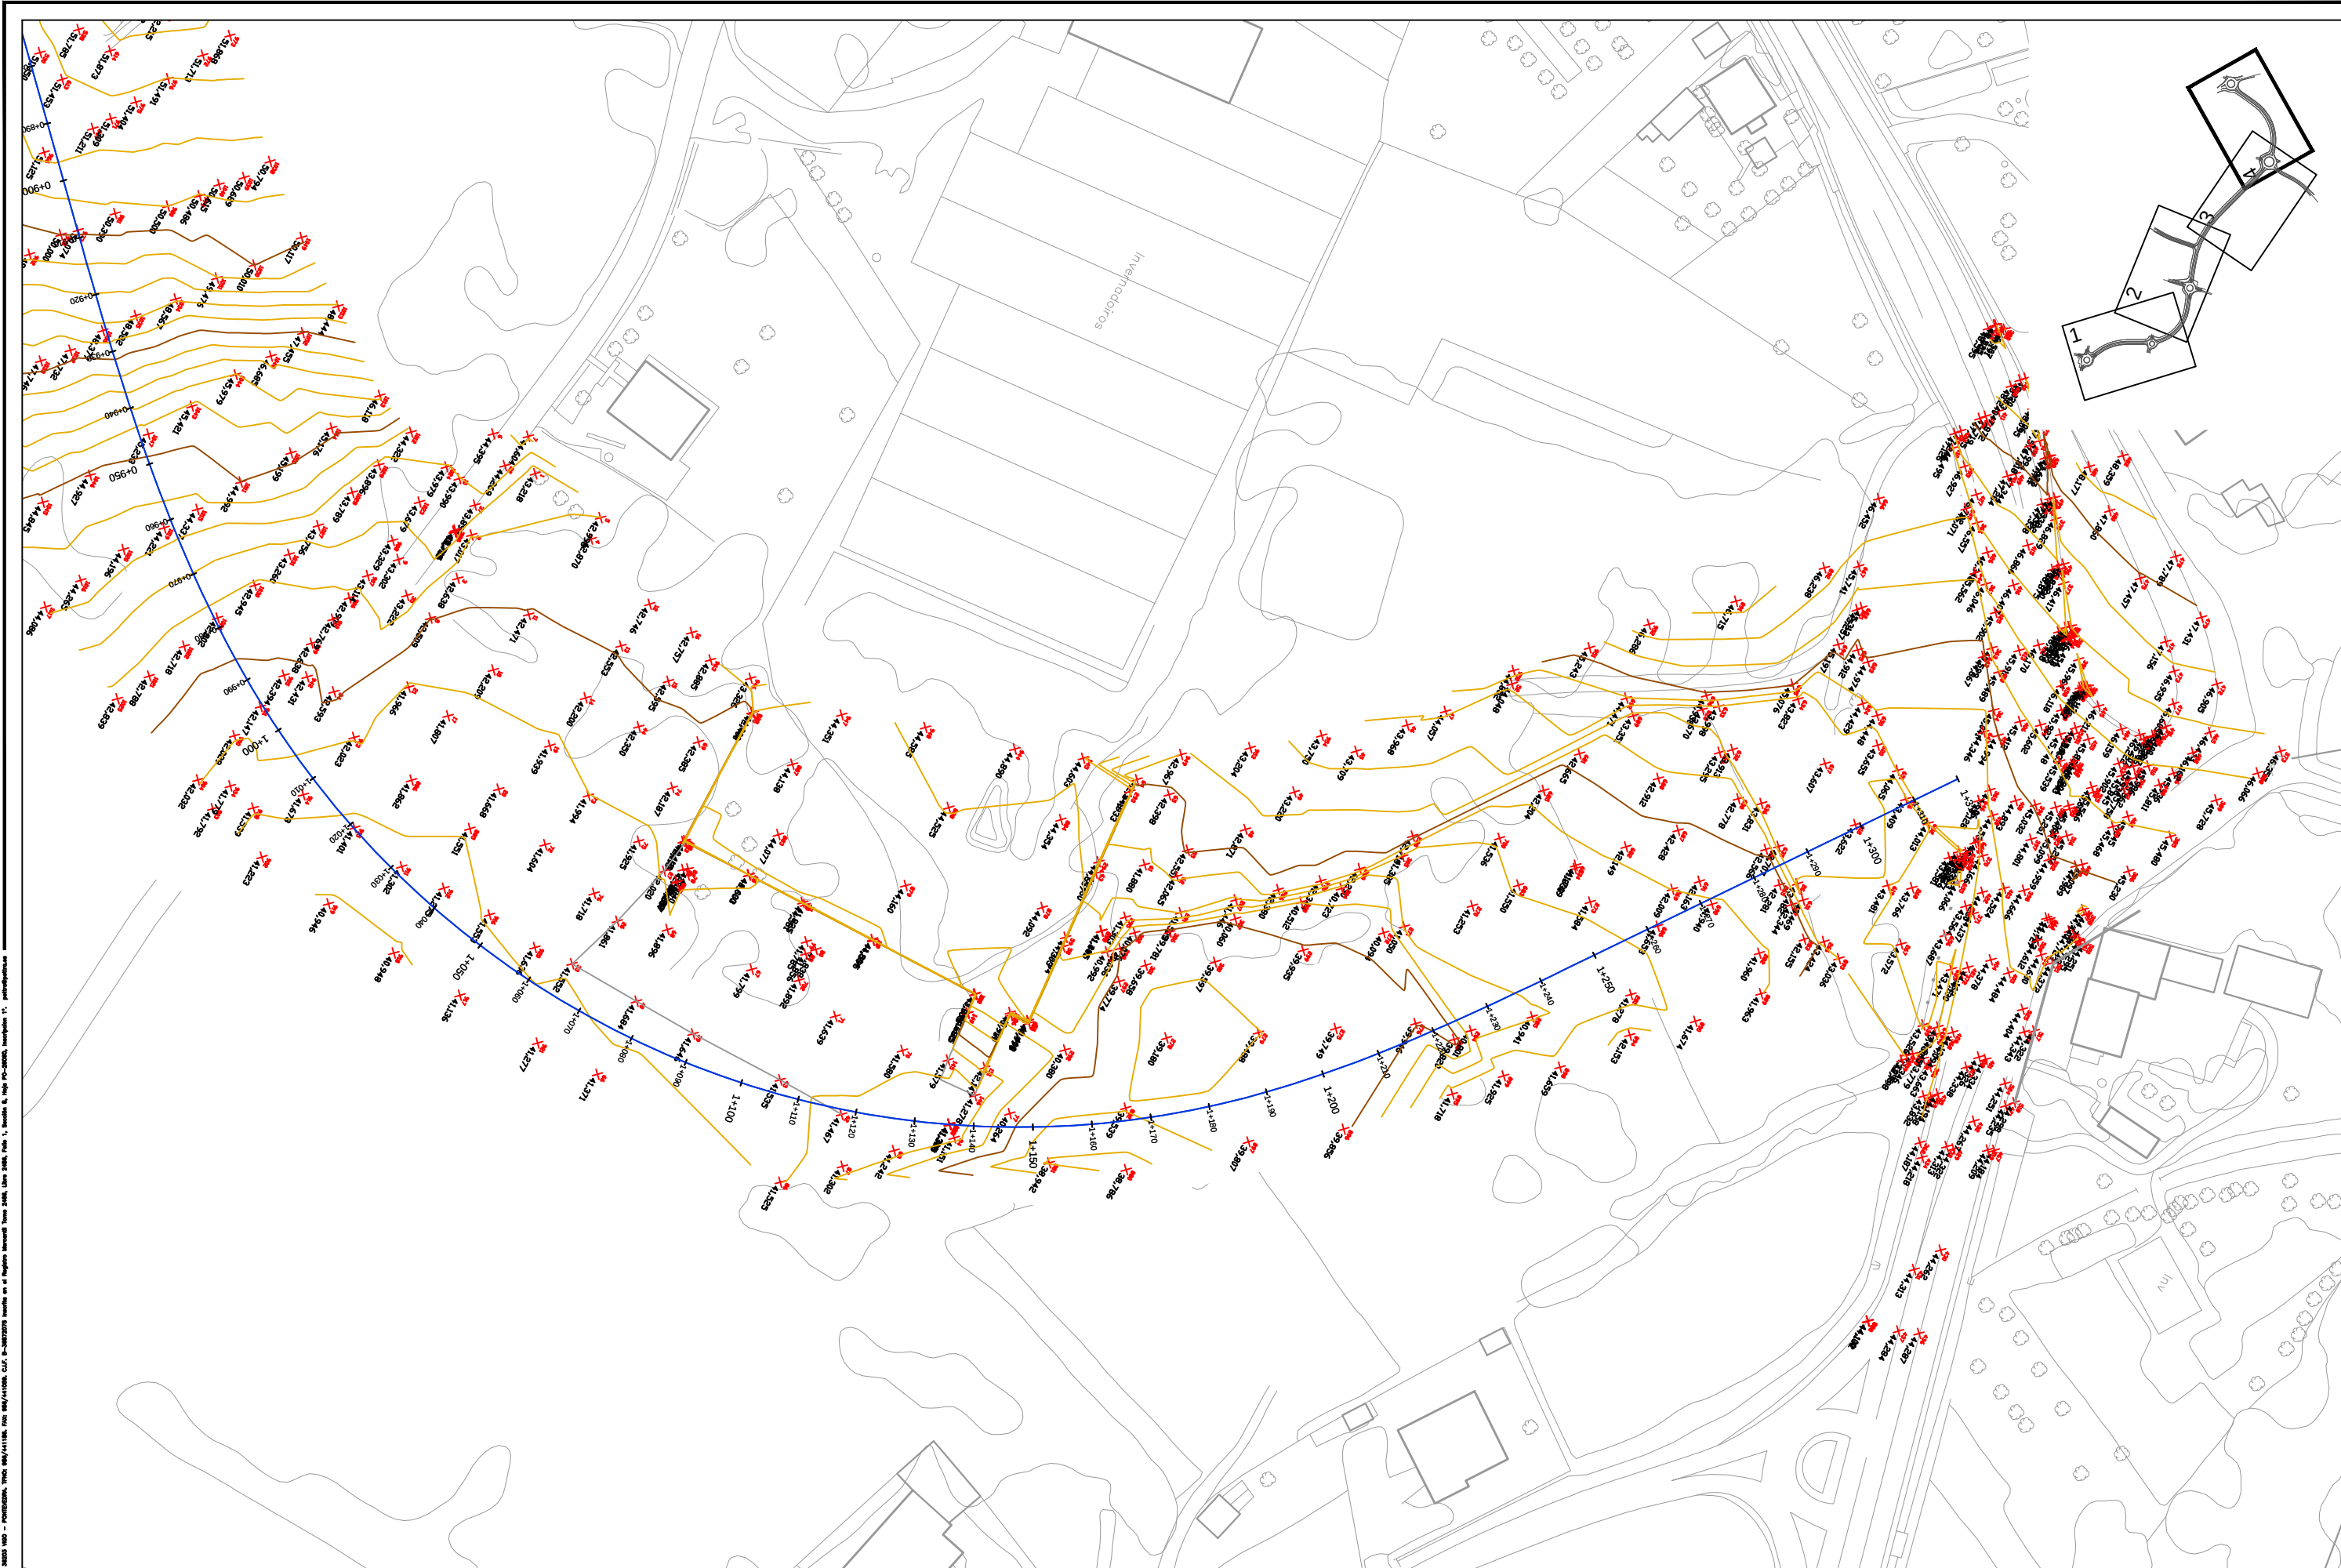

PROXECTO DE "MELLORA DA CONEXIÓN ENTRE A E.P.-3102
TOMIÑO-SABARÍS E A PO-344 Ó SEU PASO POLO NÚCLEO URBANO DE
SEIXO (TOMIÑO)". EXPTE.: 2016013222

ENXEÑEIRÓS AUTORES DO PROXECTO
SANTIAGO N. LÓPEZ FONTÁN
COLEXIADO Nº 16.856
ALEJANDRO FRANZA AYUDE
COLEXIADO Nº 30.421

A DIRECTORA DO PROXECTO
NOEMI ROMERO NIETO

POLA PROPIEDADE
DEPUTACIÓN
PONTEVEDRA

EMPRESA CONSULTORA
PETRA
PUNTA DE TRANSFORMACIÓN
DE TERRITORIO E AMBIENTAL


ESCALAS
E: 1:1000
GRÁFICAS
0 5 10 15 20 25m

DEBUXADO POR
DELINEACIÓN PETRA
COMPROBADO POR
ALEJANDRO FRANZA AYUDE

SUSTITUE A
CÓDIGO PLANO
2097PY002 R01
P2_Estado_actual_Topografía.dwg

DESIGNACIÓN
ESTADO ACTUAL

DATA
OUTUBRO 2016
PLANO Nº
2
FOLLA
4 DE 4

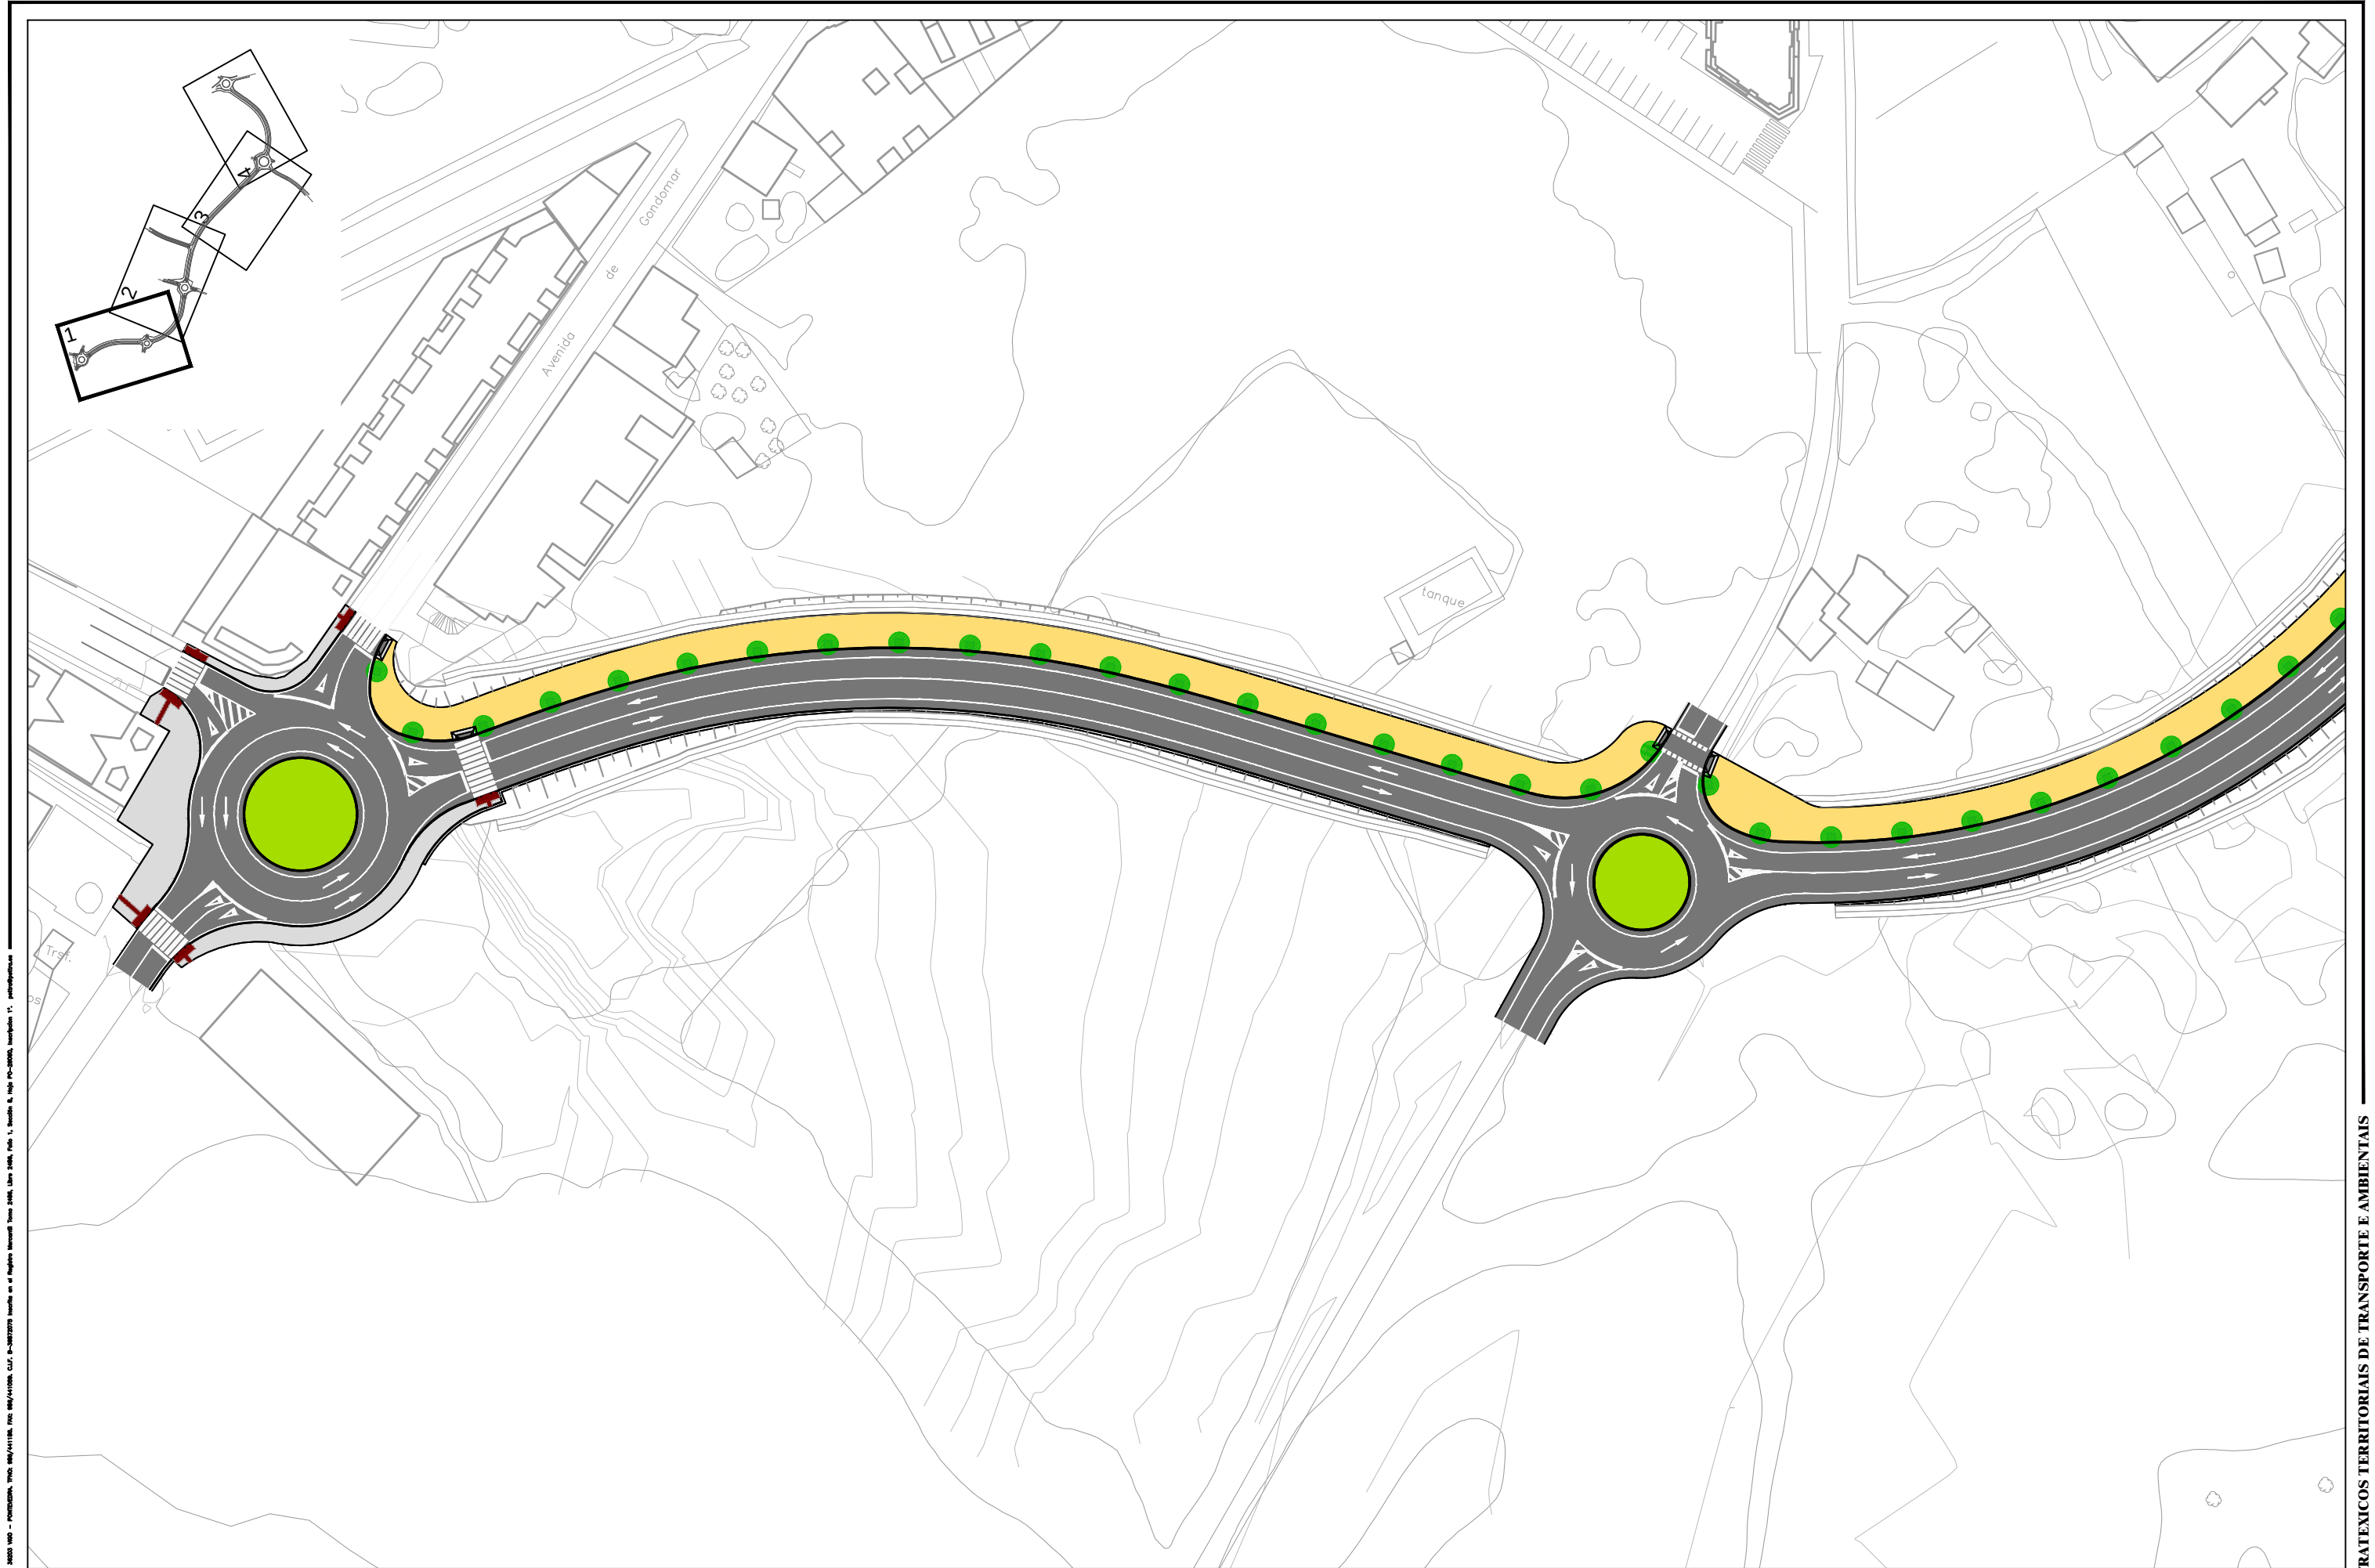

PROXECTO DE "MELLORA DA CONEXIÓN ENTRE A E.P.-3102
TOMIÑO-SABARÍS E A PO-344 Ó SEU PASO POLO NÚCLEO URBANO DE
SEIXO (TOMIÑO)". EXPTE.: 2016013222

ENXEÑEIRÓS AUTORES DO PROXECTO

SANTIAGO N. LÓPEZ FONTÁN
COLEXIADO Nº 16.856

ALEJANDRO FRANZA AYUDE
COLEXIADO Nº 30.421

A DIRECTORA DO PROXECTO

NOEMI ROMERO NIETO

POLA PROPIEDAD


DEPUTACIÓN
PONTEVEDRA

EMPRESA CONSULTORA

PETRA

ESCALAS GRÁFICAS

E: 1:1000

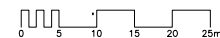

DEBUXADO POR

DELINEACIÓN PETRA

COMPROBADO POR

ALEJANDRO FRANZA AYUDE

SUSTITÜE A

CÓDIGO PLANO

2097PY002 R01

P3_Plane_conxunto.dwg

DESIGNACIÓN

PLANO DE CONXUNTO

DATA

OUTUBRO 2016


PLANO Nº

3

FOLLA

1 DE 4



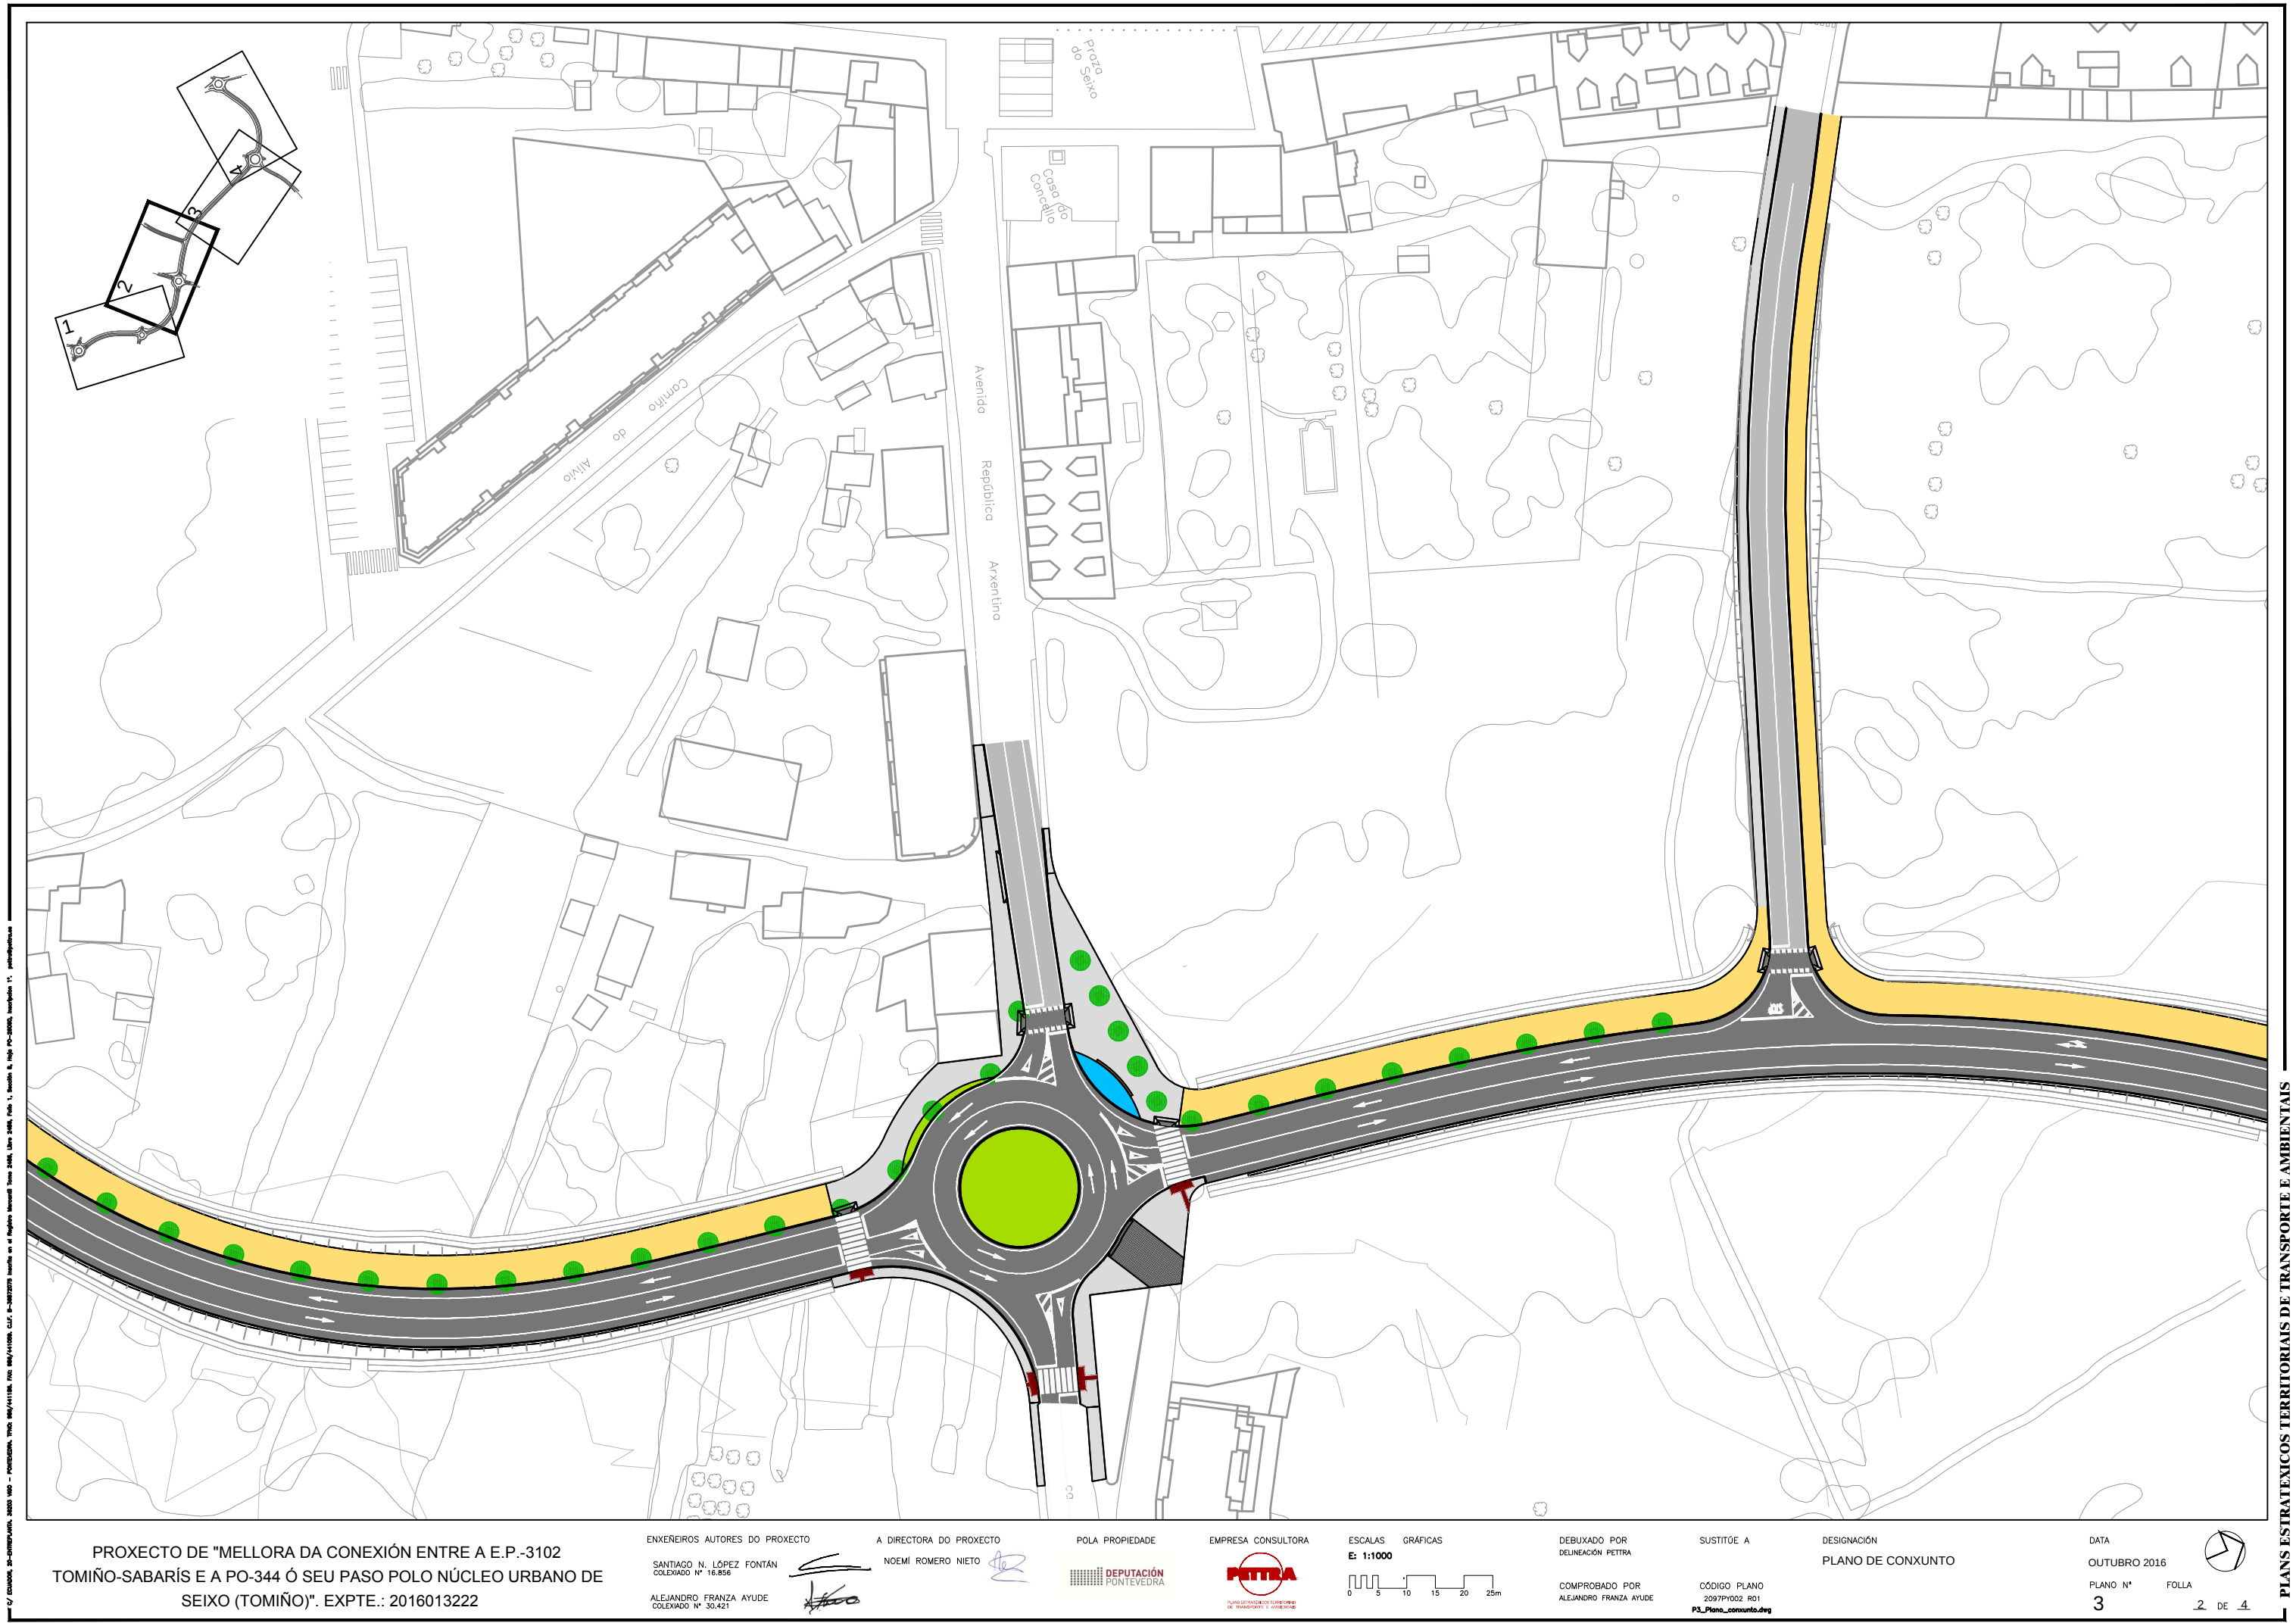

PROXECTO DE "MELLORA DA CONEXIÓN ENTRE A E.P.-3102
TOMIÑO-SABARÍS E A PO-344 Ó SEU PASO POLO NÚCLEO URBANO DE
SEIXO (TOMIÑO)". EXPTE.: 2016013222

ENXEÑEIRAS AUTORES DO PROXECTO

SANTIAGO N. LÓPEZ FONTÁN
COLEXIADO Nº 16.856

ALEJANDRO FRANZA AYUDE
COLEXIADO Nº 30.421

A DIRECTORA DO PROXECTO

NOEMI ROMERO NIETO

POLA PROPIEDAD

DEPUTACIÓN
PONTEVEDRA

EMPRESA CONSULTORA

PETRA
PLANO ESTRATÉGICO TERRITORIAL
DE TRANSPORTE E AMBIENTAIS

ESCALAS GRÁFICAS

E: 1:1000
0 5 10 15 20 25m

DEBUXADO POR

DELINEACIÓN PETRA

COMPROBADO POR

ALEJANDRO FRANZA AYUDE

SUSTITÚE A

CÓDIGO PLANO

2097PY002 R01

P3_Plane_conxunto.dwg

DESIGNACIÓN

PLANO DE CONXUNTO

DATA

OUTUBRO 2016



PLANO Nº

3

FOLLA

2 DE 4



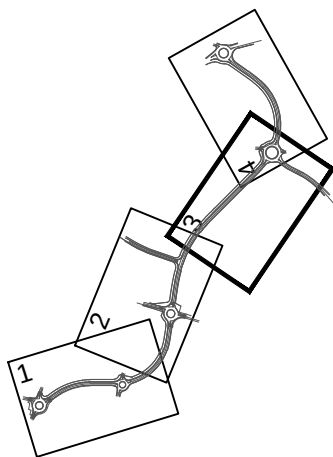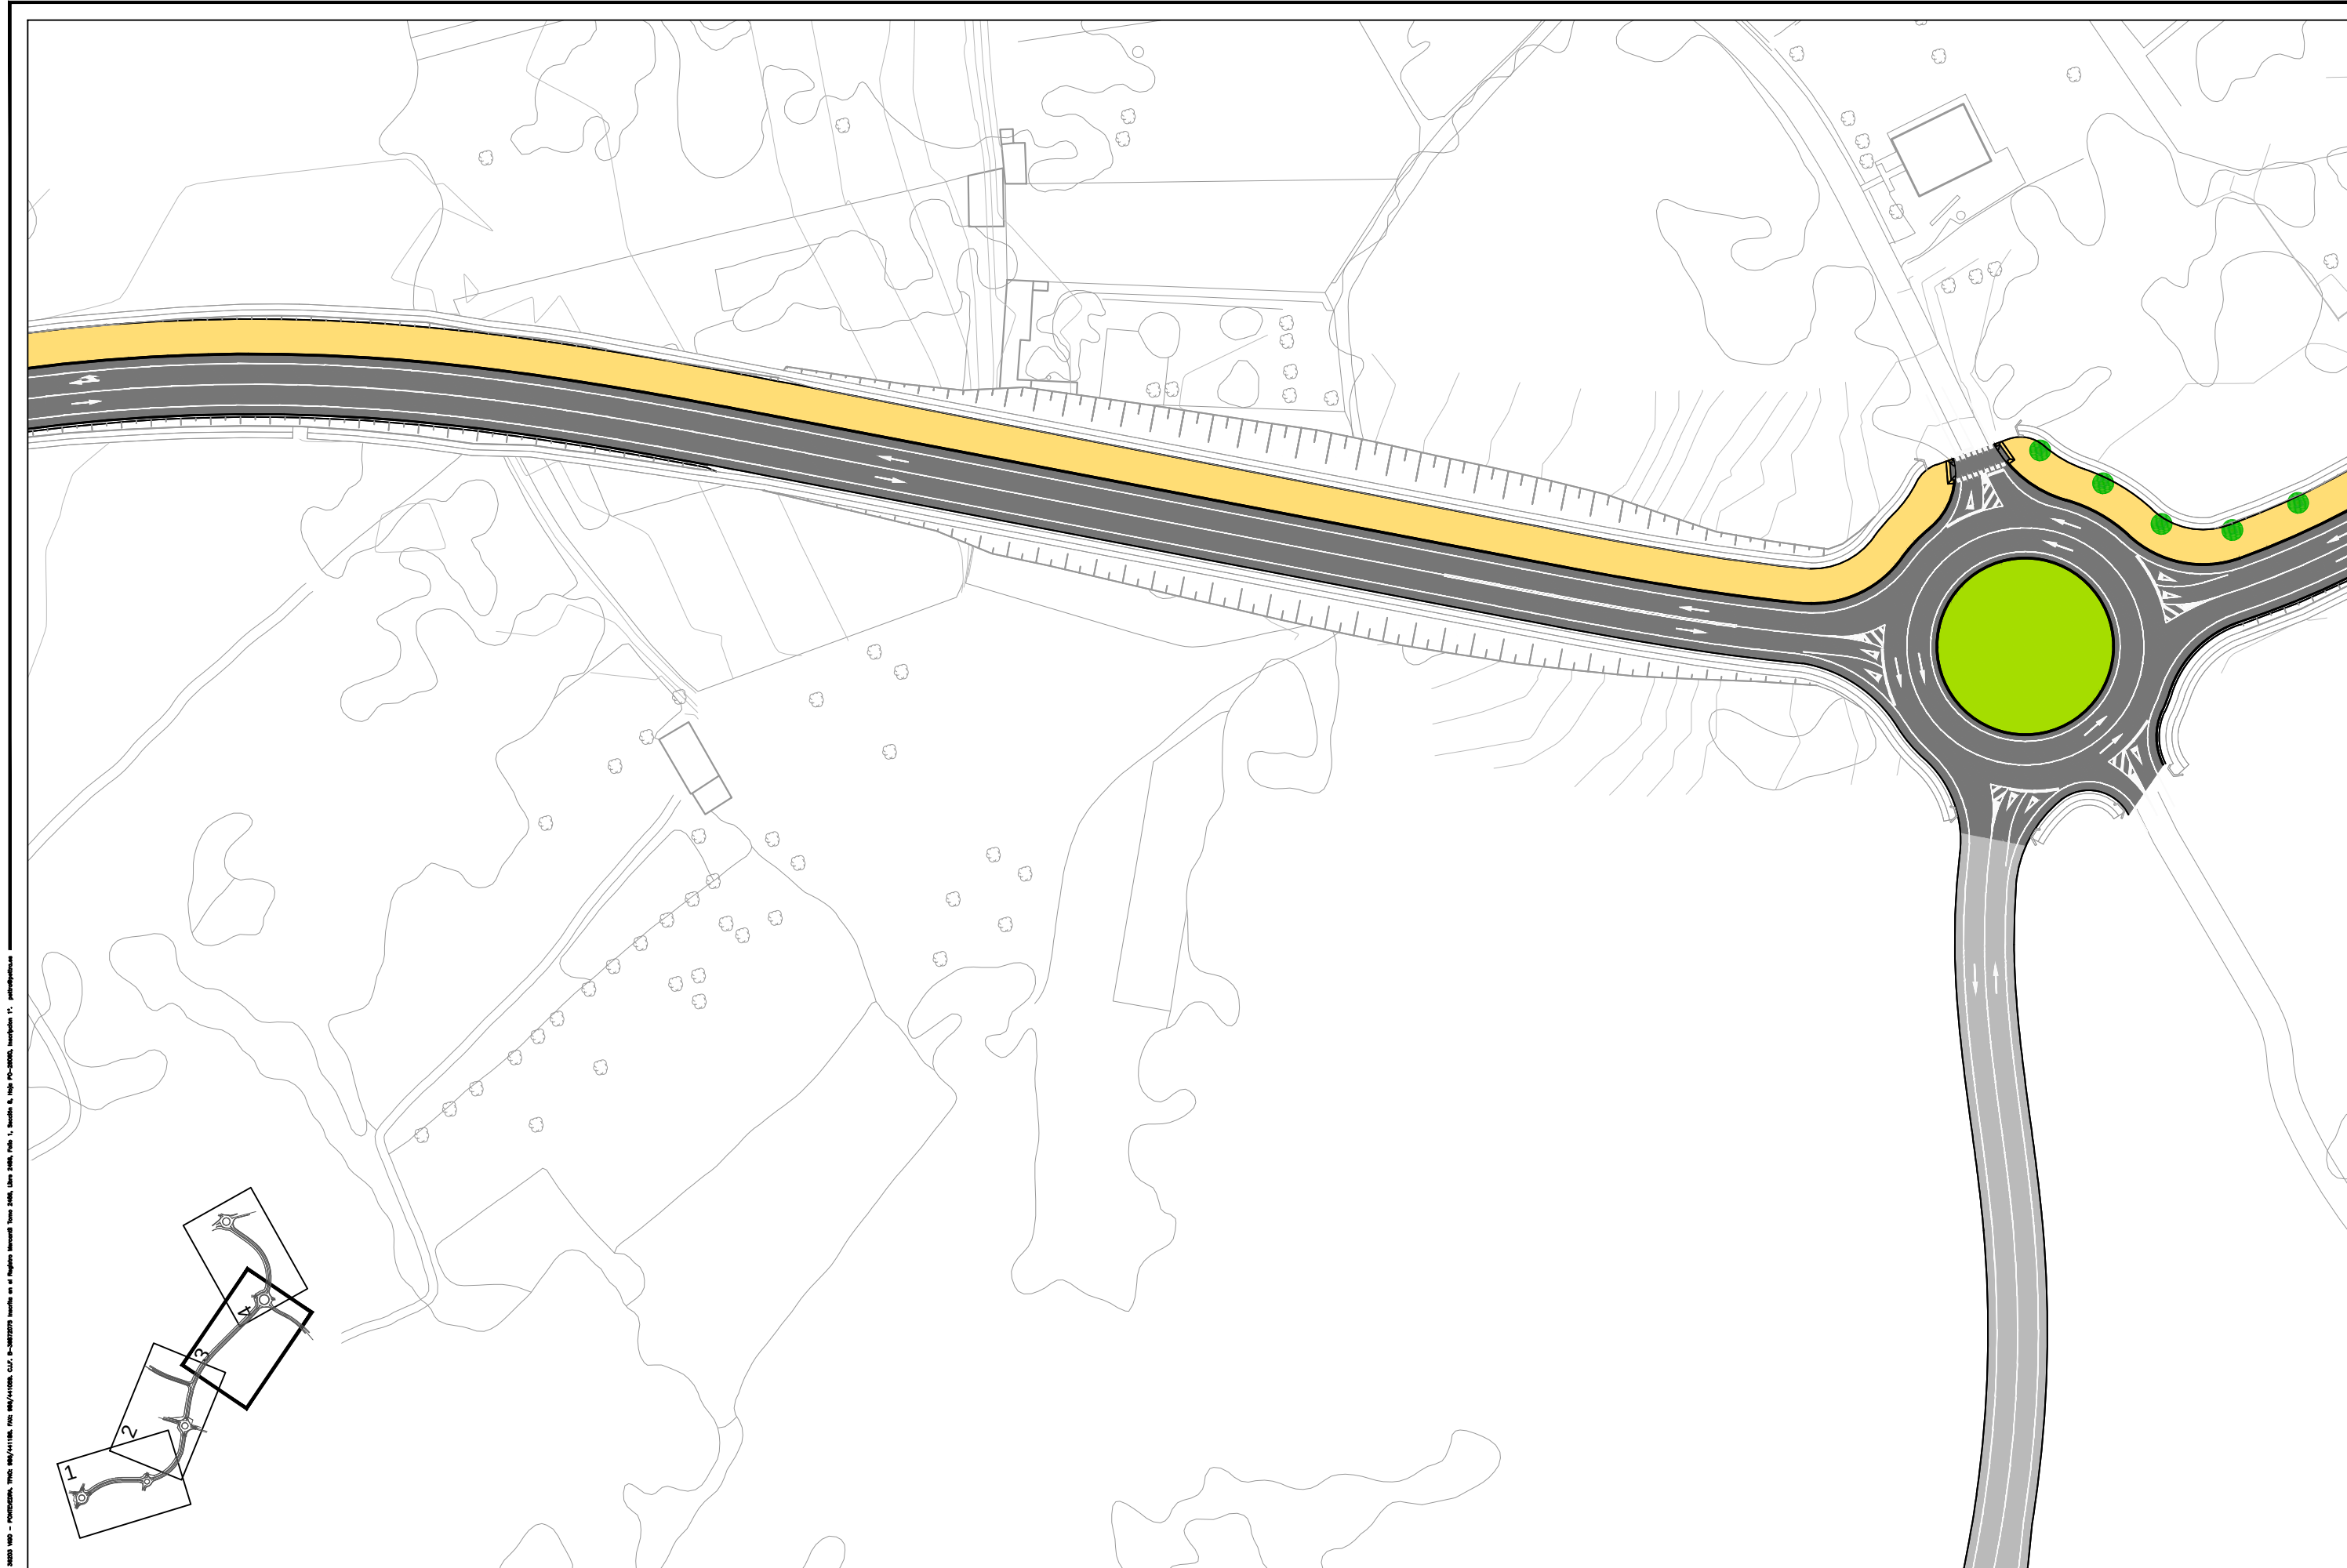

PROXECTO DE "MELLORA DA CONEXIÓN ENTRE A E.P.-3102
TOMIÑO-SABARÍS E A PO-344 Ó SEU PASO POLO NÚCLEO URBANO DE
SEIXO (TOMIÑO)". EXPTE.: 2016013222

ENXEÑEIROS AUTORES DO PROXECTO

SANTIAGO N. LÓPEZ FONTÁN
COLEXIADO Nº 16.856

ALEJANDRO FRANZA AYUDE
COLEXIADO Nº 30.421

A DIRECTORA DO PROXECTO

NOEMI ROMERO NIETO

POLA PROPIEDAD


DEPUTACIÓN
PONTEVEDRA

EMPRESA CONSULTORA

PETRA
PLAN DE ENXERXAMENTO TERRITORIAL
DO TRANSPORTE E AMBIENTAIS

ESCALAS

E: 1:1000

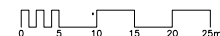

GRÁFICAS

DEBUXADO POR

DELINEACIÓN PETRA

COMPROBADO POR

ALEJANDRO FRANZA AYUDE

SUSTITUE A

CÓDIGO PLANO

2097PY002 R01

P3_Planos_conxunto.dwg

DESIGNACIÓN

PLANO DE CONXUNTO

DATA

OUTUBRO 2016


PLANO Nº

3

FOLLA

3 DE 4



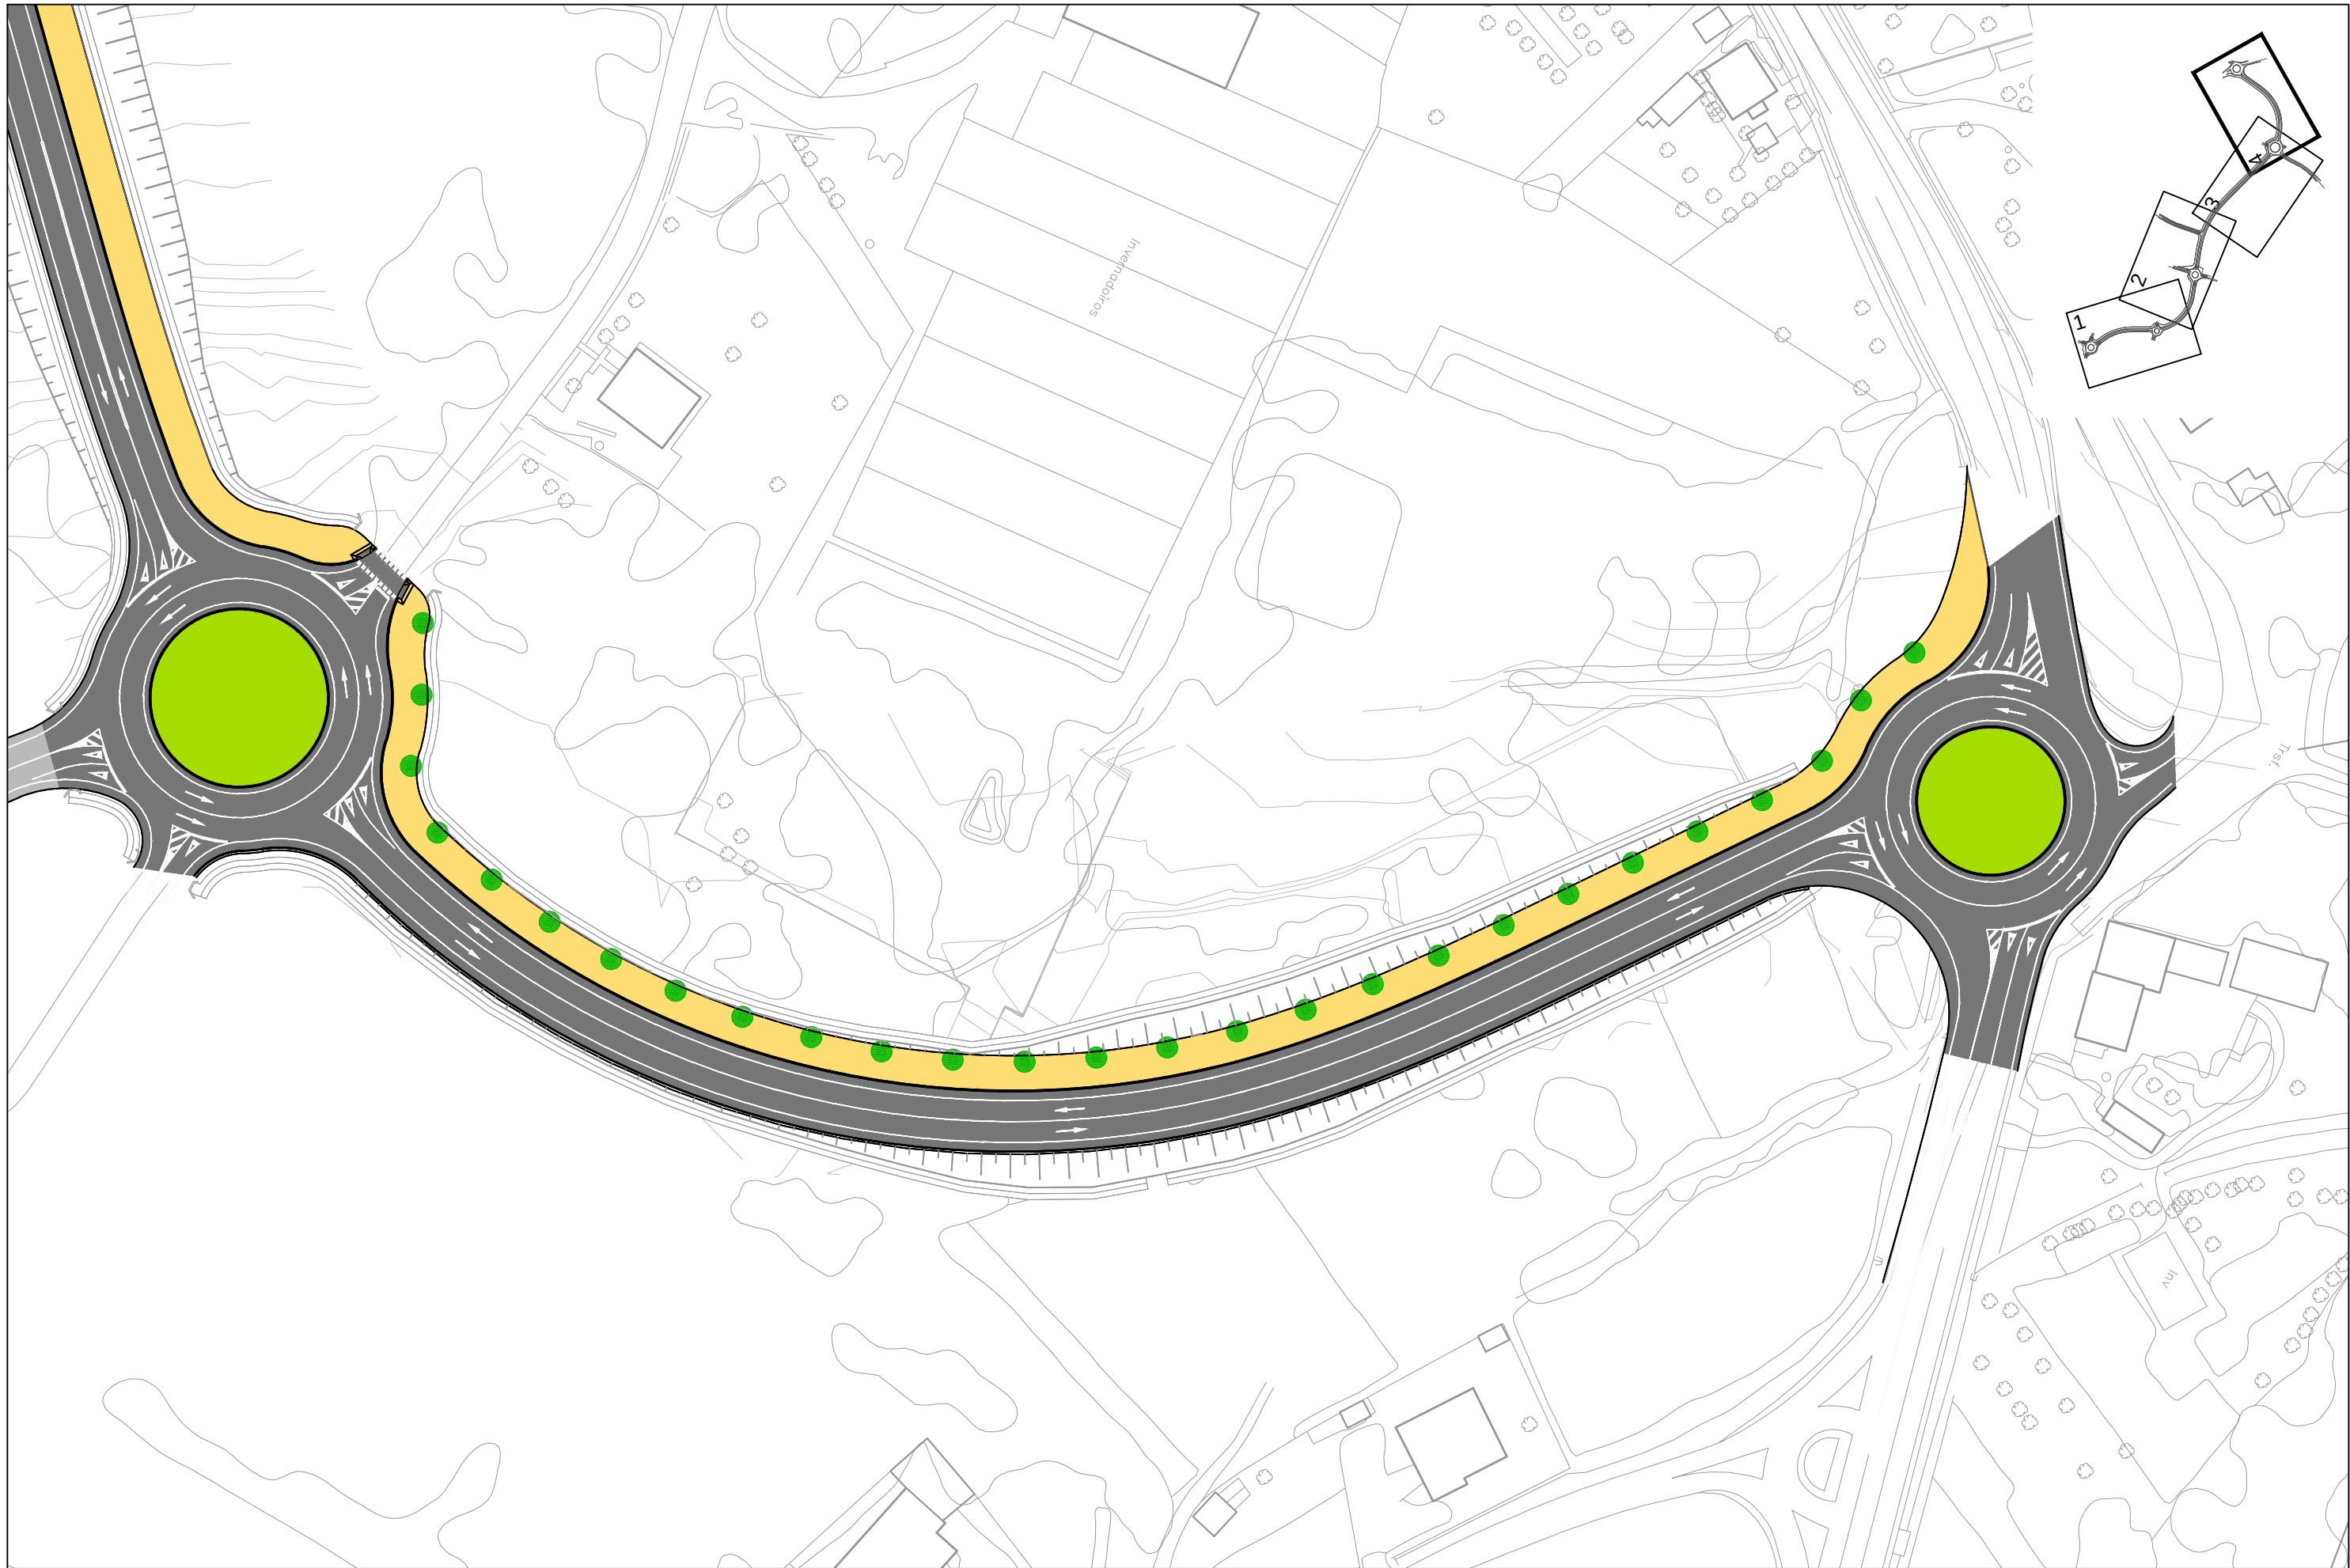

PROXECTO DE "MELLORA DA CONEXIÓN ENTRE A E.P.-3102
TOMIÑO-SABARÍS E A PO-344 Ó SEU PASO POLO NÚCLEO URBANO DE
SEIXO (TOMIÑO)". EXPTE.: 2016013222

ENXEÑEIROS AUTORES DO PROXECTO
SANTIAGO N. LÓPEZ FONTÁN
COLEXIADO Nº 16.856
ALEJANDRO FRANZA AYUDE
COLEXIADO Nº 30.421

[Signature]

A DIRECTORA DO PROXECTO
NOEMI ROMERO NIETO
[Signature]

POLA PROPIEDAD
DEPUTACIÓN
PONTEVEDRA

EMPRESA CONSULTORA
PETRA
PUNTA DE TRANSFORMACIÓN
DO TERRITORIO E AMBIENTE

ESCALAS
E: 1:1000
0 5 10 15 20 25m

DEBUXADO POR
DELINEACIÓN PETRA
COMPROBADO POR
ALEJANDRO FRANZA AYUDE



SUSTITUE A
CÓDIGO PLANO
2097PY002 R01
P3_Plane_conxunto.dwg

DESIGNACIÓN
PLANO DE CONXUNTO

DATA
OUTUBRO 2016
PLANO Nº
3

FOLLA
4 DE 4



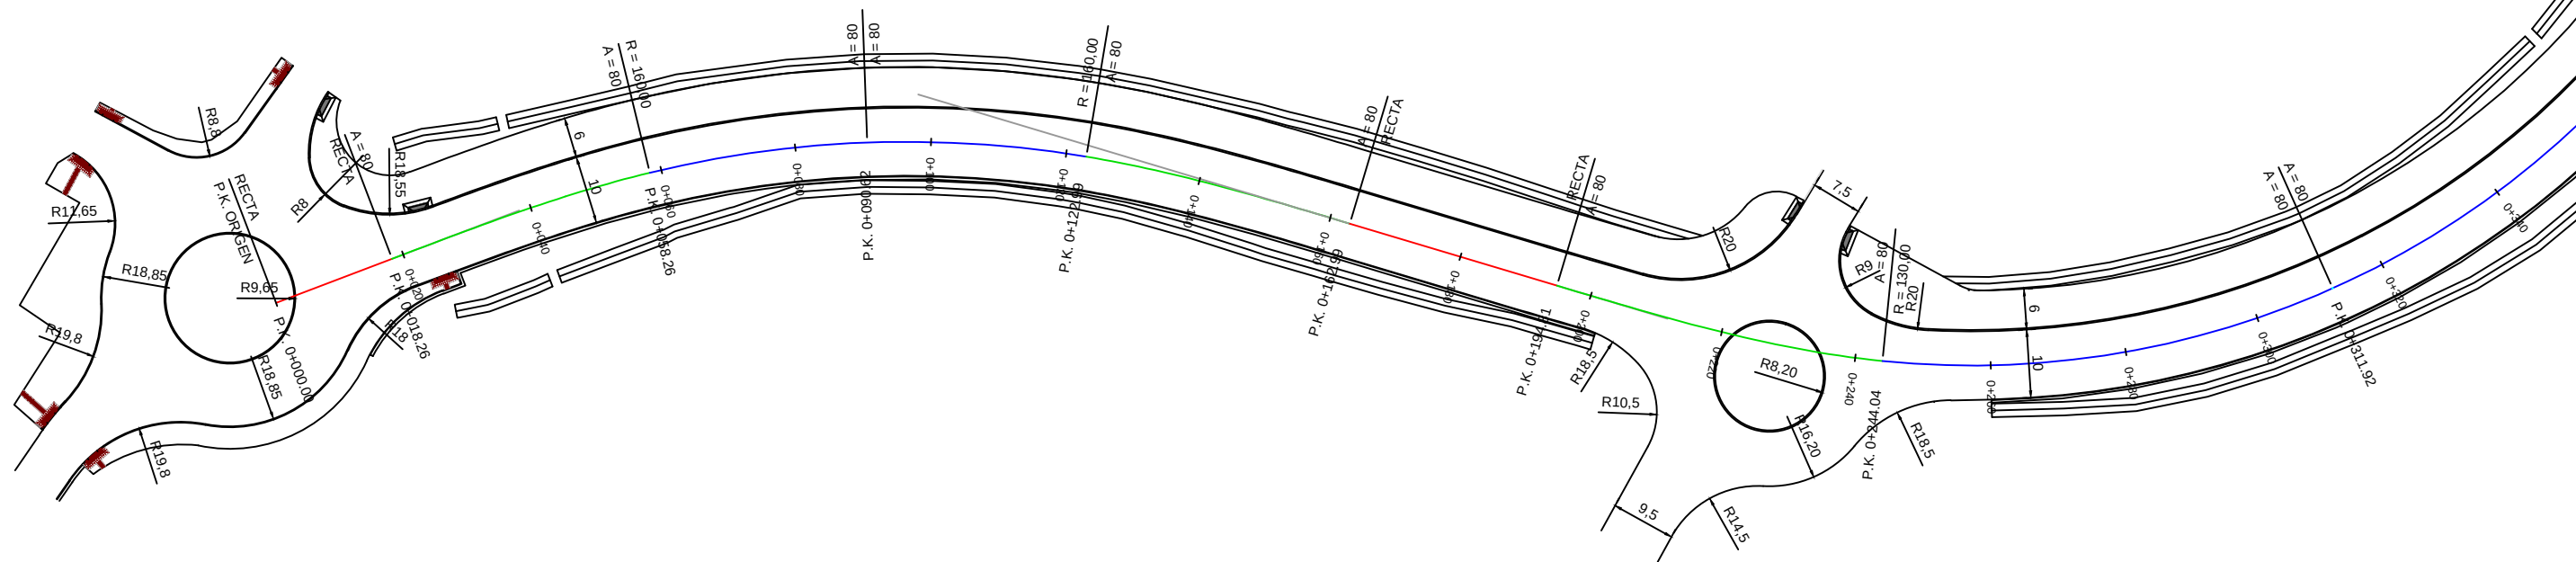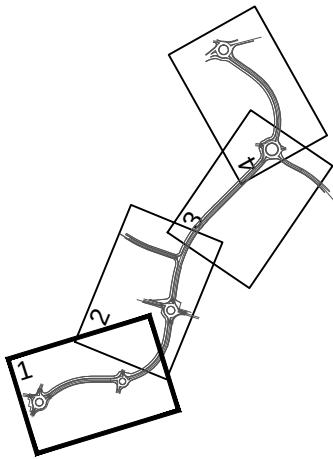

PROXECTO DE "MELLORA DA CONEXIÓN ENTRE A E.P.-3102
TOMIÑO-SABARÍS E A PO-344 Ó SEU PASO POLO NÚCLEO URBANO DE
SEIXO (TOMIÑO)". EXPTE.: 2016013222

ENXEÑEIRÓS AUTORES DO PROXECTO
SANTIAGO N. LÓPEZ FONTÁN
COLEXIADO Nº 16.856
ALEJANDRO FRANZA AYUDE
COLEXIADO Nº 30.421

A DIRECTORA DO PROXECTO
NOEMI ROMERO NIETO

POLA PROPIEDAD
DEPUTACIÓN
PONTEVEDRA

EMPRESA CONSULTORA
PETRA
PUNTA DE TRANSFORMACIÓN
DO TERRITORIO E AMBIENTAL

ESCALAS
E: 1:1000
GRÁFICAS
0 5 10 15 20 25m


DEBUXADO POR
DELINEACIÓN PETRA
COMPROBADO POR
ALEJANDRO FRANZA AYUDE

SUSTITÚE A
CÓDIGO PLANO
2097PY002 R01
P4.1_Trazado.dwg

DESIGNACIÓN
TRAZADO EN PLANTA

DATA
OUTUBRO 2016
PLANO Nº
4.1


FOLLA
1 DE 4

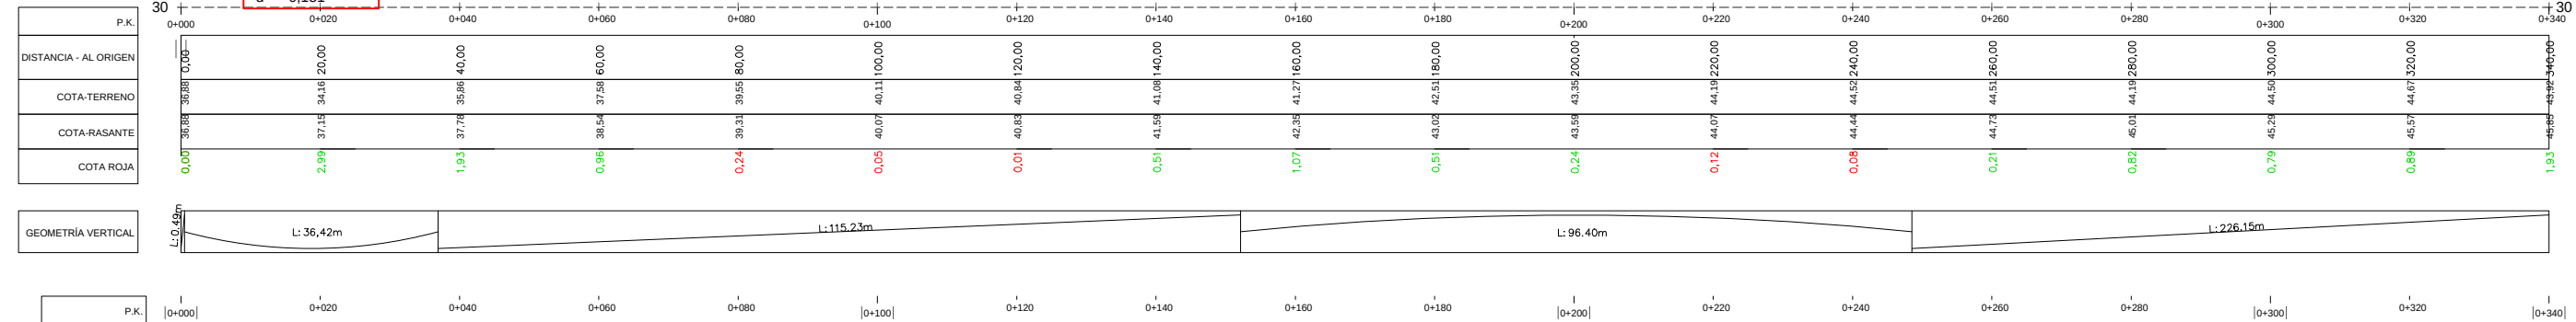

PROXECTO DE "MELLORA DA CONEXIÓN ENTRE A E.P.-3102
TOMIÑO-SABARÍS E A PO-344 Ó SEU PASO POLO NÚCLEO URBANO DE
SEIXO (TOMIÑO)". EXPTE.: 2016013222

A

Perfil Longitudinal: Variante Seixo Alineación
Escala - V: 100 H:500

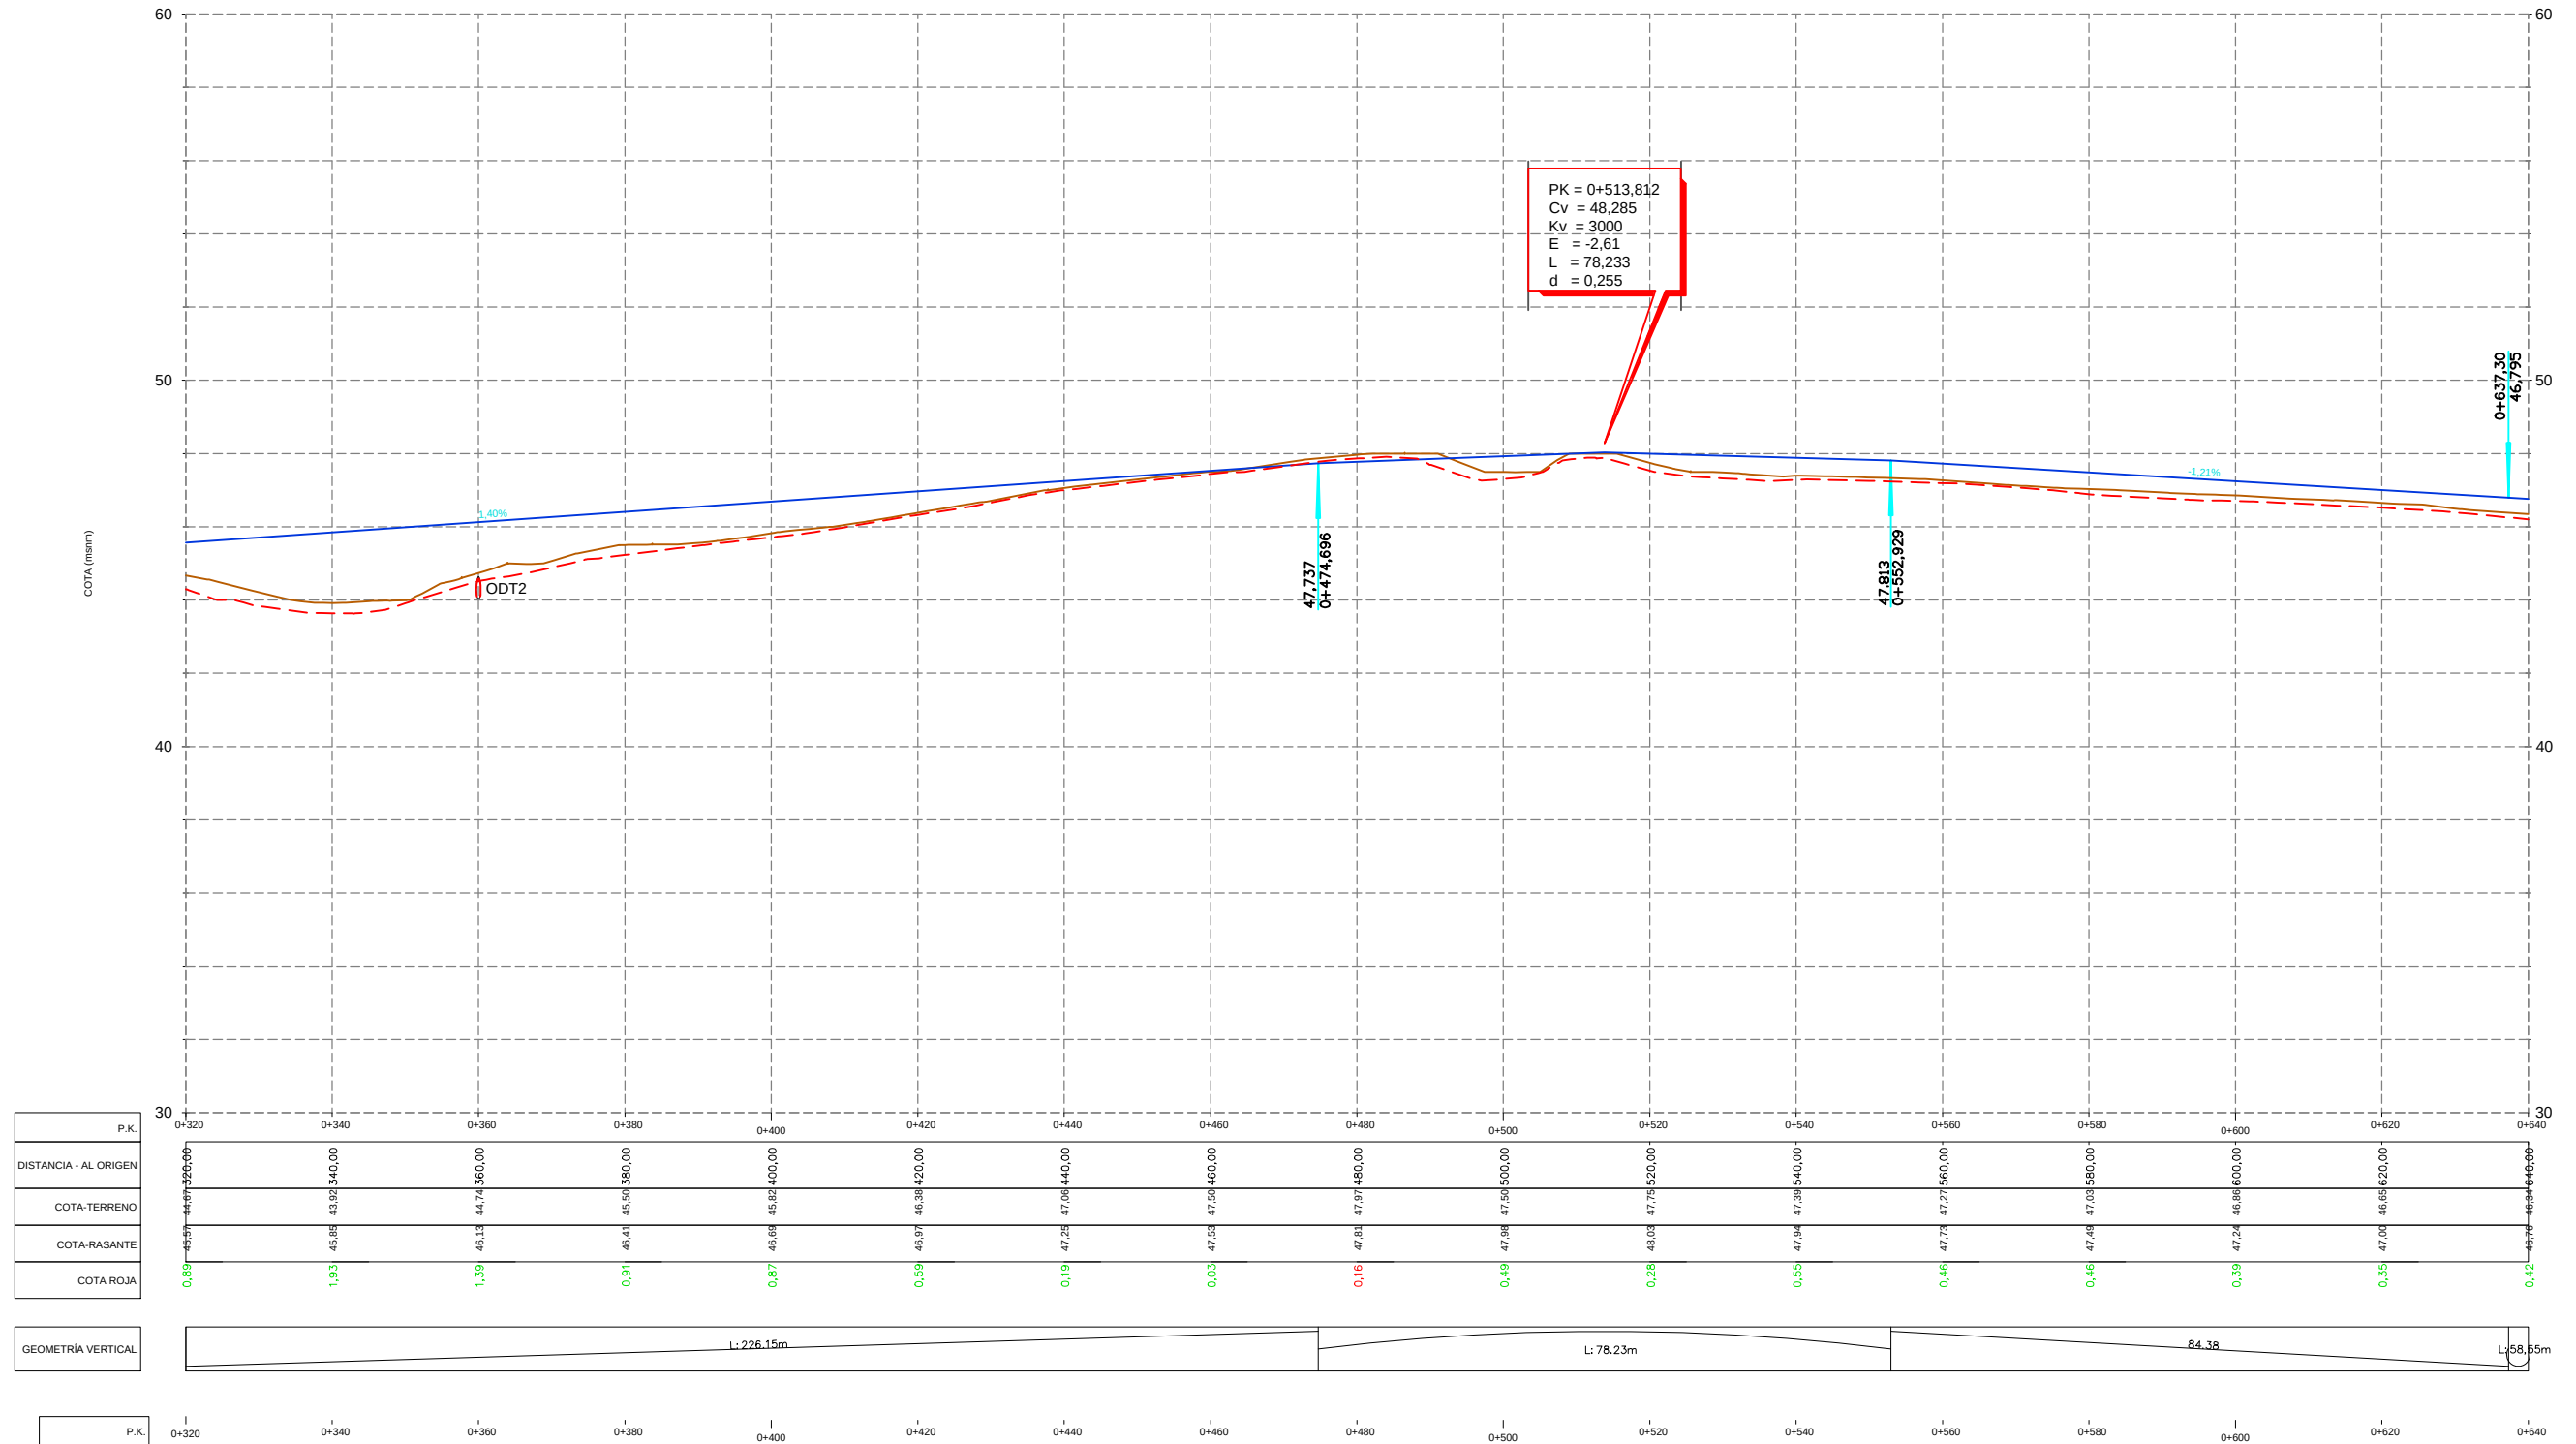

PROXECTO DE "MELLORA DA CONEXIÓN ENTRE A E.P.-3102
TOMIÑO-SABARÍS E A PO-344 Ó SEU PASO POLO NÚCLEO URBANO DE
SEIXO (TOMIÑO)". EXPTE.: 2016013222

ENXEÑEIRÓS AUTORES DO PROXECTO
SANTIAGO N. LÓPEZ FONTÁN
COLEXIADO Nº 16.856
ALEJANDRO FRANZA AYUDE
COLEXIADO Nº 30.421

A DIRECTORA DO PROXECTO
NOEMI ROMERO NIETO

POLA PROPIEDAD
DEPUTACIÓN
PONTEVEDRA

EMPRESA CONSULTORA
PETRA
FUNDACIÓN TERRITORIAIS DE TRANSPORTE E AMBIENTAIS

ESCALAS
EH: 1:1000
EV: 1:200
GRÁFICAS
0 5 10 15 20 25m
0 1 2 3 4 5m


DEBUXADO POR
DELINEACIÓN PETRA
COMPROBADO POR
ALEJANDRO FRANZA AYUDE

SUSTITUE A
CÓDIGO PLANO
2007PY002 RO1
PA2_PERFIL_LONGO.dwg

DESIGNACIÓN
PERFIL LONXITUDINAL

DATA
OUTUBRO 2016
PLANO Nº
4.2
FOLLA
2 DE 4

Perfil Longitudinal: Variante Seixo Alineación
Escala - V: 100 H:500

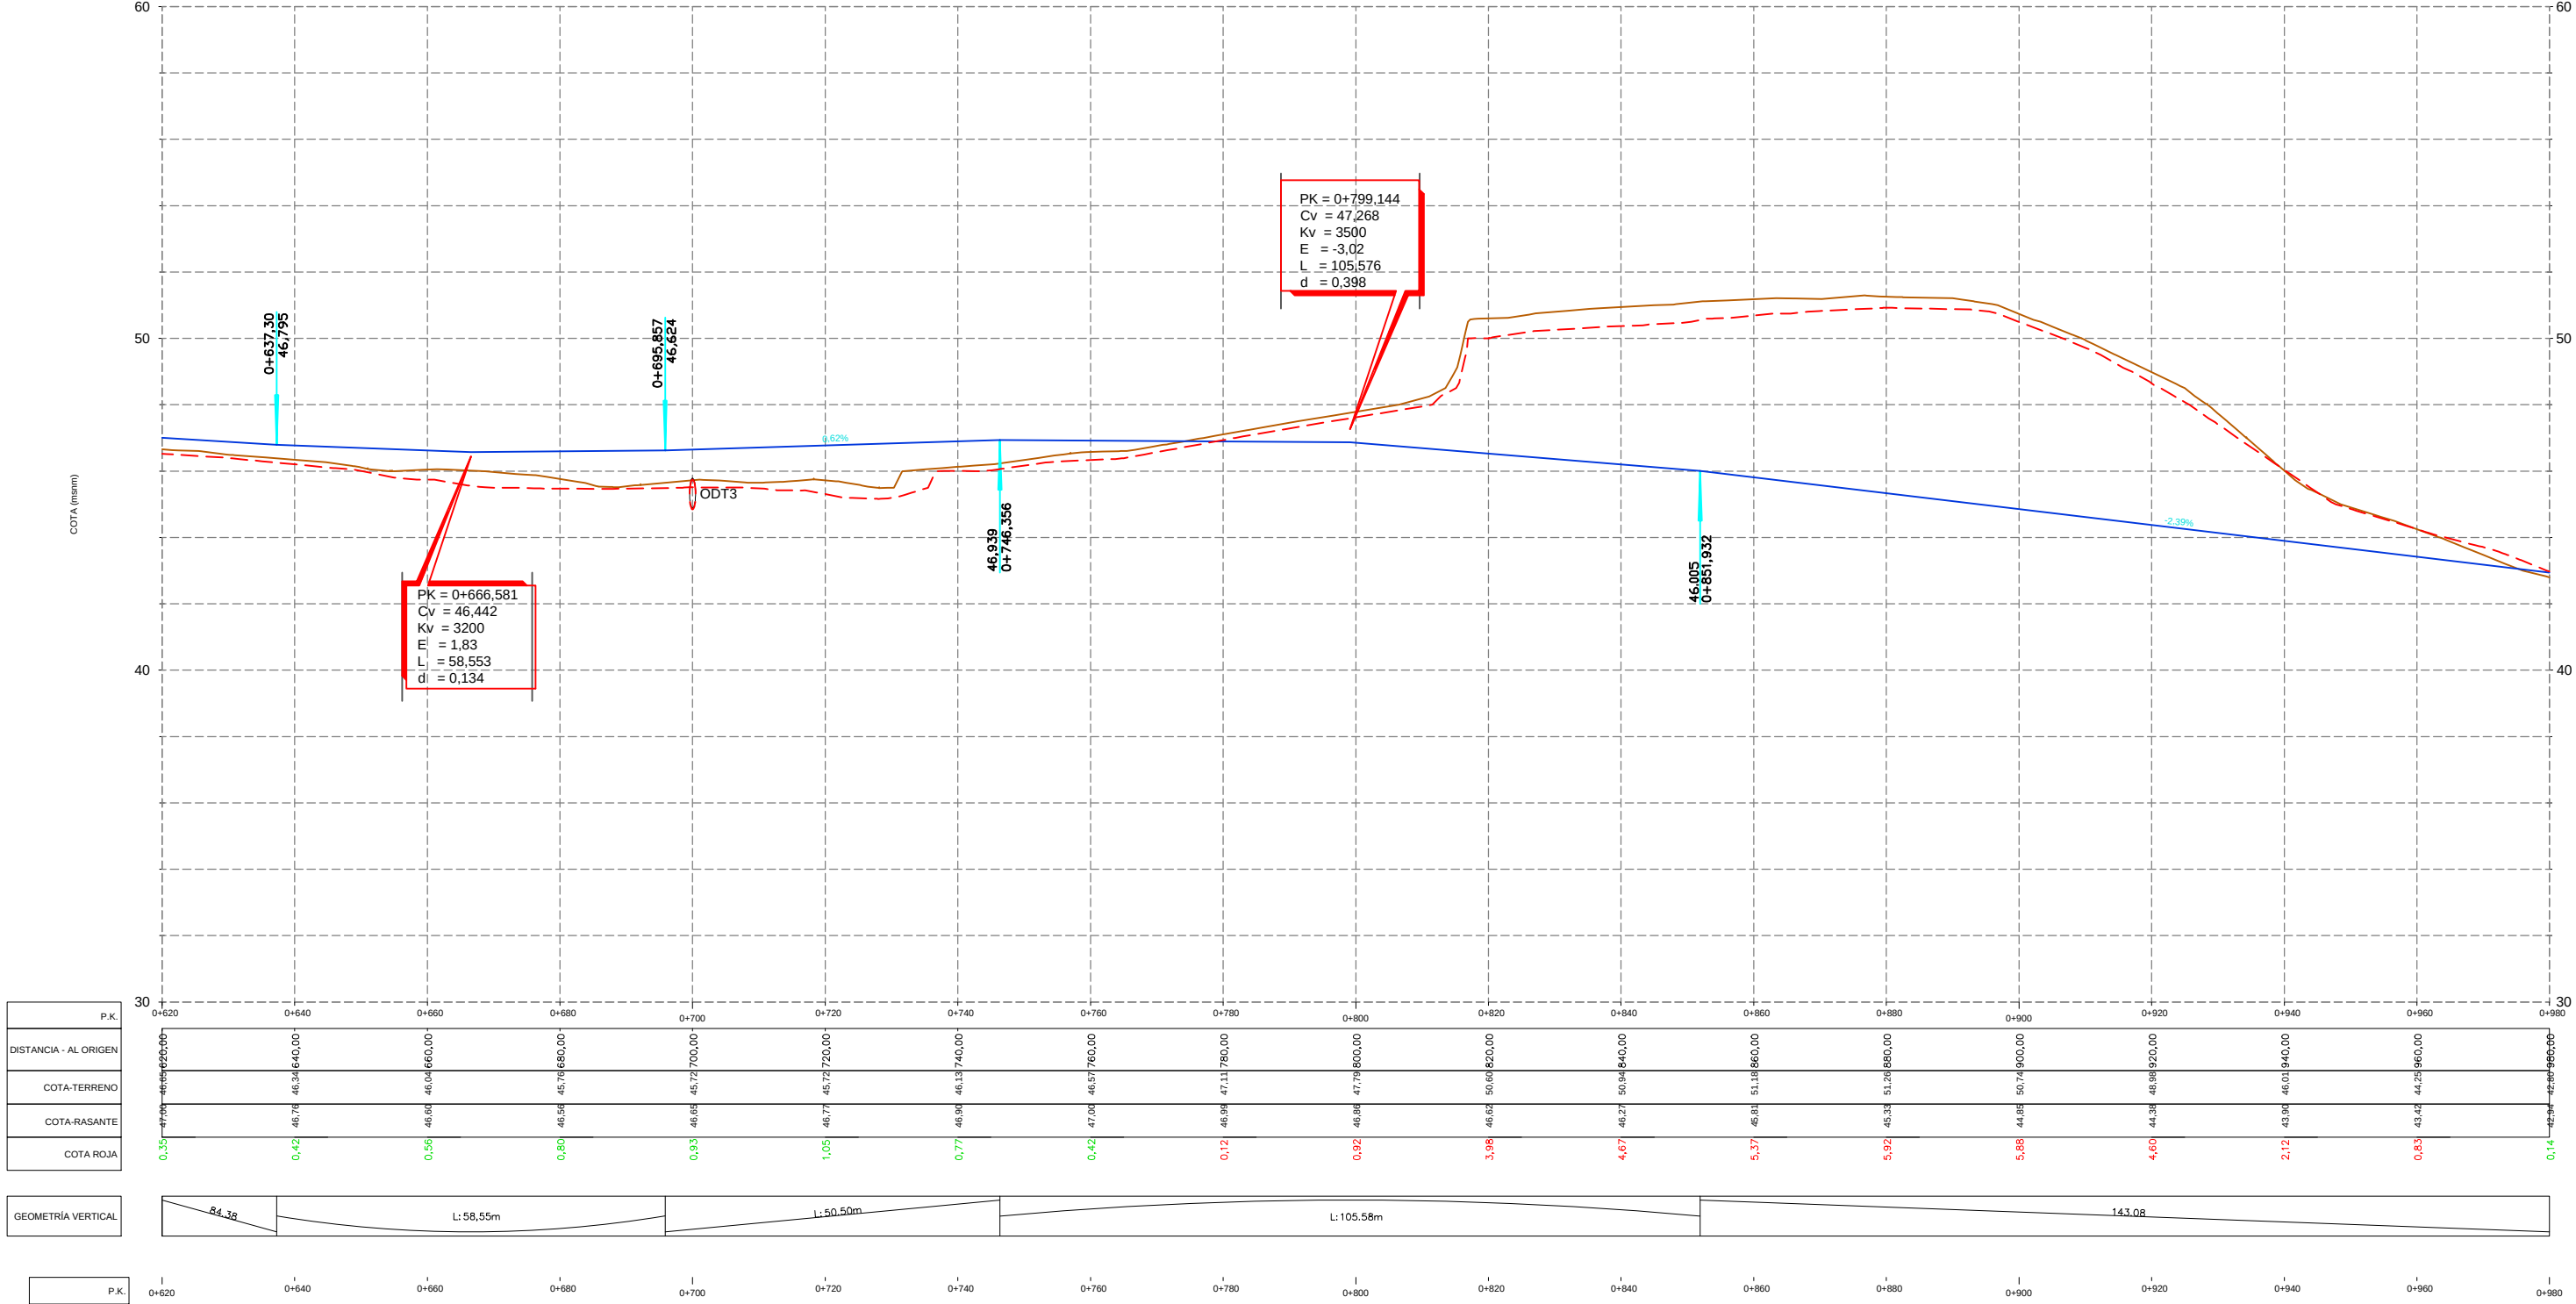

PROXECTO DE "MELLORA DA CONEXIÓN ENTRE A E.P.-3102
TOMIÑO-SABARÍS E A PO-344 Ó SEU PASO POLO NÚCLEO URBANO DE
SEIXO (TOMIÑO)". EXPTE.: 2016013222

ENXEÑEIRÓS AUTORES DO PROXECTO
SANTIAGO N. LÓPEZ FONTÁN
COLEXIADO Nº 16.856
ALEJANDRO FRANZA AYUDE
COLEXIADO Nº 30.421

A DIRECTORA DO PROXECTO
NOEMI ROMERO NIETO

POLA PROPIEDADE
DEPUTACIÓN
PONTEVEDRA

EMPRESA CONSULTORA
PATRA
PLANS ESTRATÉGICOS TERRITORIAIS DE TRANSPORTE E AMBIENTAIS

ESCALAS
EH: 1:1000
EV: 1:200
GRÁFICAS
0 5 10 15 20 25m
0 1 2 3 4 5m

DEBUXADO POR
DELINEACIÓN PETRA
COMPROBADO POR
ALEJANDRO FRANZA AYUDE

SUSTITUE A
CÓDIGO PLANO
2097PY002 R01
PA2_PERFIL_LONGO.dwg

DESIGNACIÓN
PERFIL LONXITUDINAL

DATA
OUTUBRO 2016
PLANO Nº
4.2
FOLLA
3 DE 4

PROXECTO DE "MELLORA DA CONEXIÓN ENTRE A E.P.-3102
MIÑO-SABARÍS E A PO-344 Ó SEU PASO POLO NÚCLEO URBANO DE
SEIXO (TOMIÑO)". EXPTE.: 2016013222

ENXEÑEIRO AUTORES DO PROXECTO

SANTIAGO N. LÓPEZ
COLEXIADO N° 16.856

ALEJANDRO FRANZA AYUDE
COLEXIADO N° 30.421

A DIRECTORA DO PROXECTO

NOEMÍ ROMERO NIETO

POLA PROPRIEDADE



EMPRESA CONSULTORA



ESCALAS GRÁFICAS

DEBUXADO POR

COMPROBADO POR
ALEJANDRO FRANZA AYUDE

SUSTITUCIÓN A

CÓDIGO PLANO
2097PY002 R01
P4.2 PERFIL LONGITUDINAL

DESIGNACIÓN

PERFIL LONXITUDINAL


DATA









OUTUBRO 2016

PLAN

FOLIA

4 DE 4

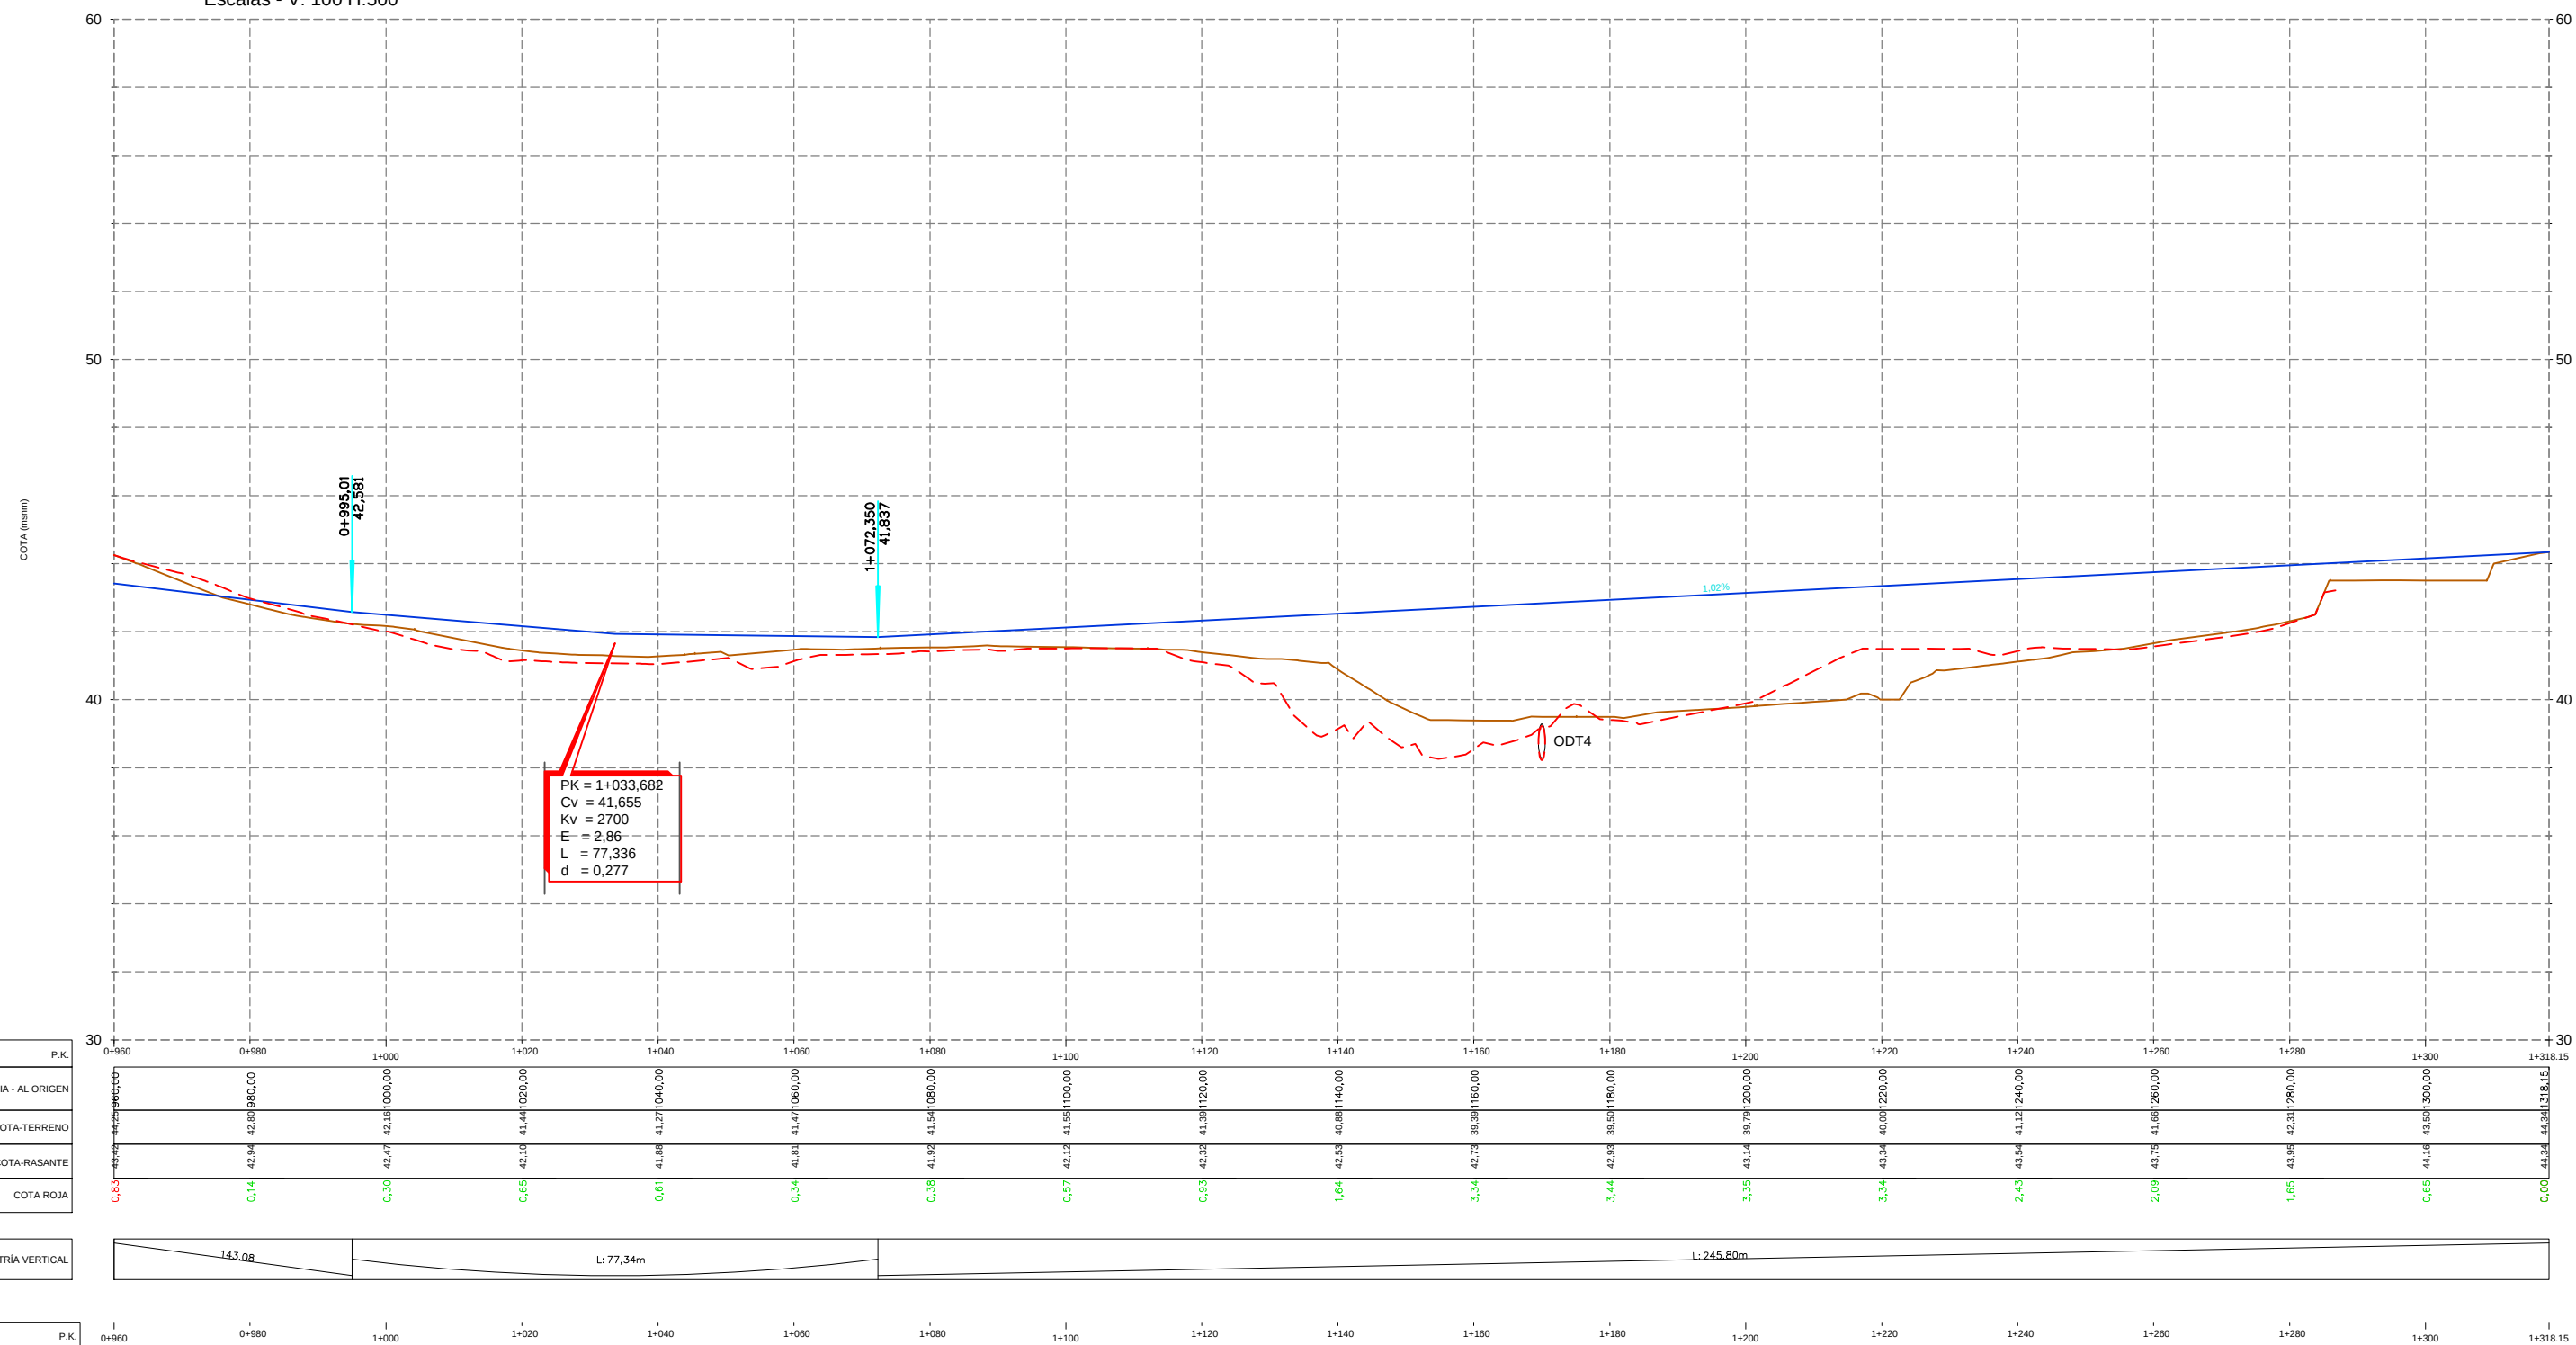

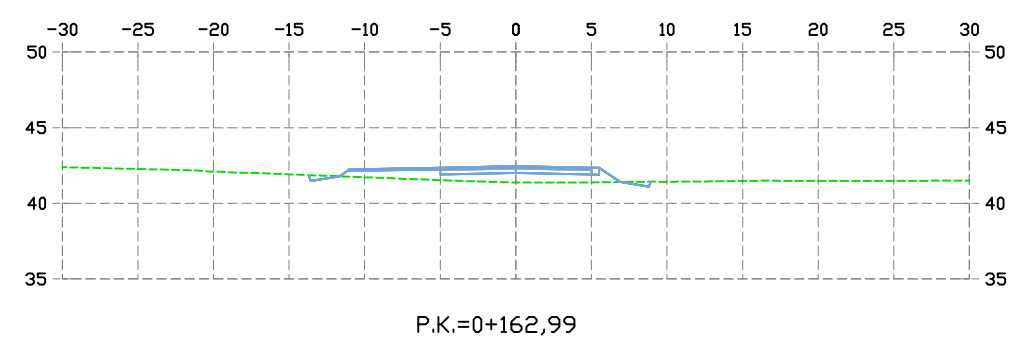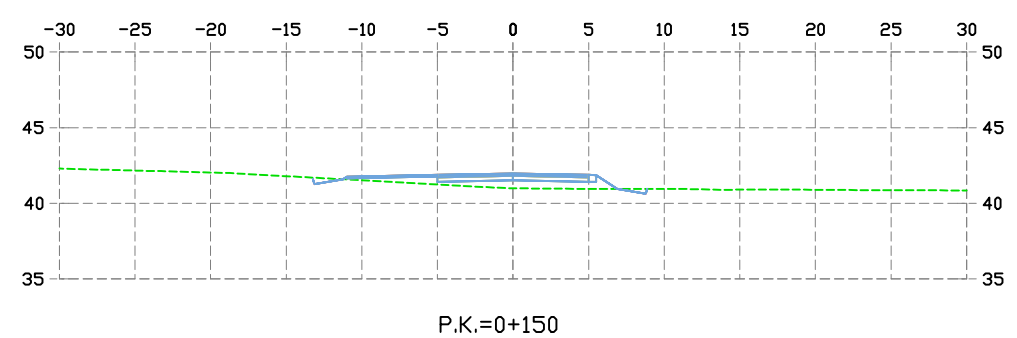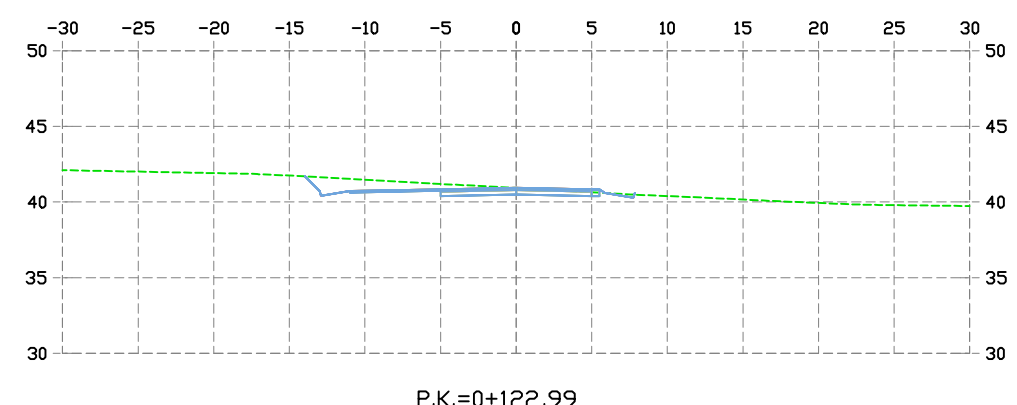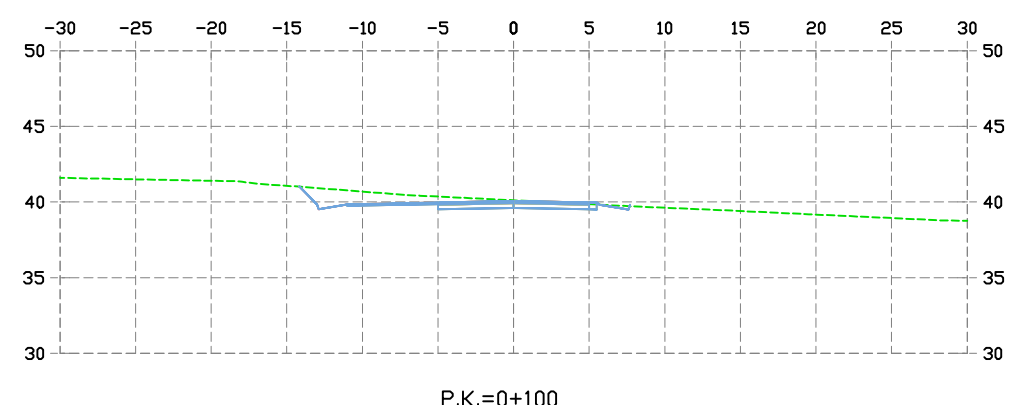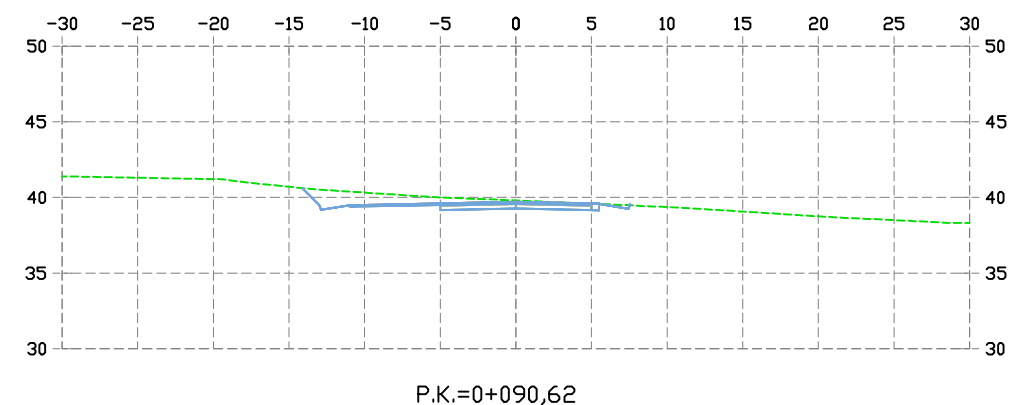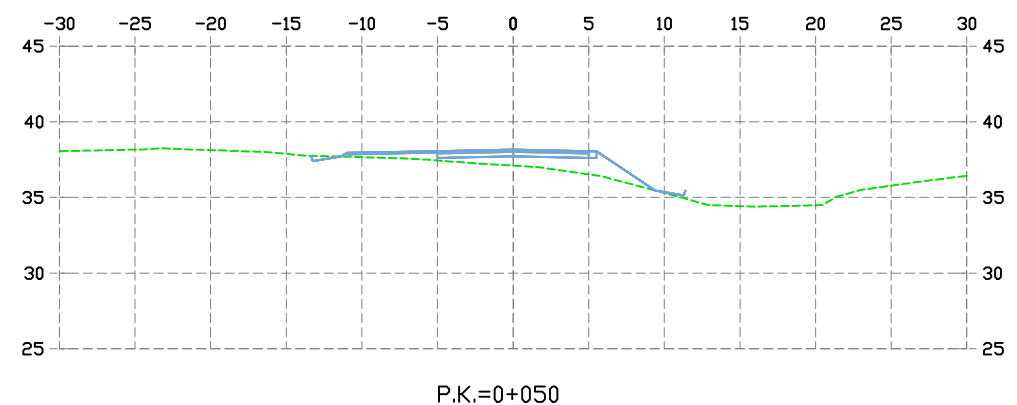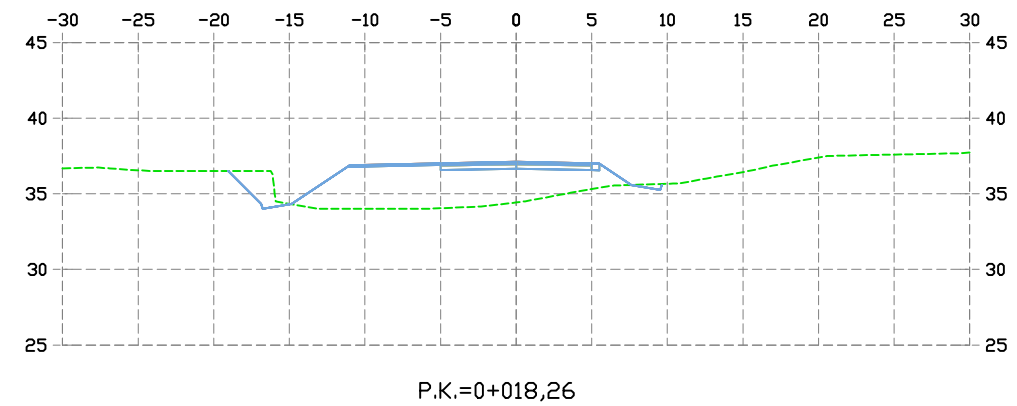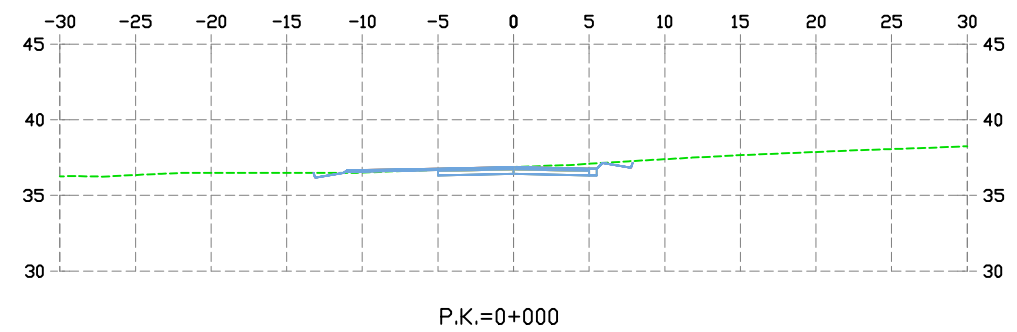

PROXECTO DE "MELLORA DA CONEXIÓN ENTRE A E.P.-3102
TOMIÑO-SABARÍS E A PO-344 Ó SEU PASO POLO NÚCLEO URBANO DE
SEIXO (TOMIÑO)". EXPTE.: 2016013222

ENXEÑEIROS AUTORES DO PROXECTO
SANTIAGO N. LÓPEZ FONTÁN
COLEXIADO Nº 16.856
ALEJANDRO FRANZA AYUDE
COLEXIADO Nº 30.421

A DIRECTORA DO PROXECTO
NOEMÍ ROMERO NIETO

POLA PROPIEDAD
DEPUTACIÓN
PONTEVEDRA

EMPRESA CONSULTORA
PETRA
PUNTA DEPARTAMENTO TERRITORIAL
DE TRANSPORTE E AMBIENTE


ESCALAS
E: 1:500
GRÁFICAS
0 5 10 15m

DEBUXADO POR
DELINEACIÓN PETRA
COMPROBADO POR
ALEJANDRO FRANZA AYUDE


SUSTITÜE A
CÓDIGO PLANO
2097PY002_R01
PA-3_PERFIS_TR.dwg

DESIGNACIÓN
PERFÍS TRANSVERSAIS


DATA
OUTUBRO 2016
PLANO Nº
4.3
FOLLA
1 DE 7

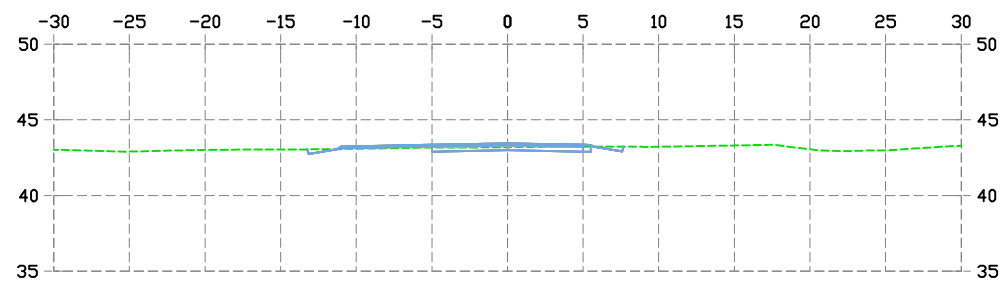


P.K.=0+194,81

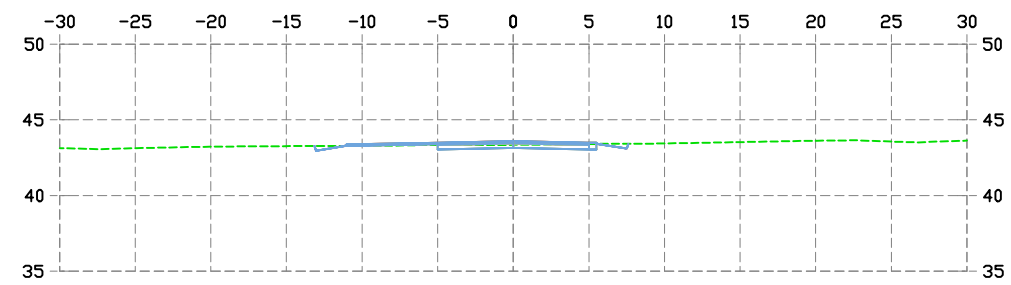


P.K.=0+200

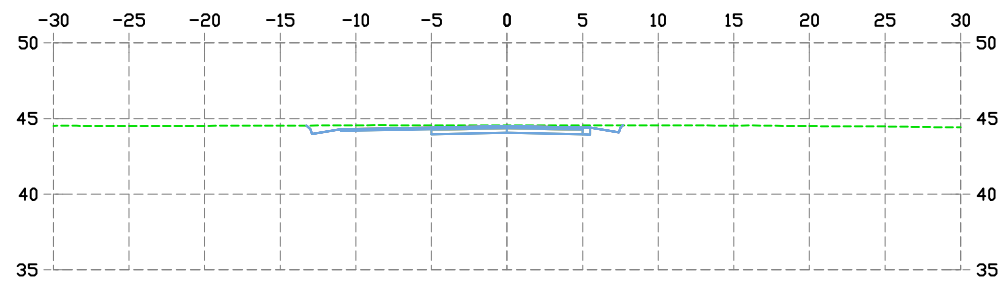


P.K.=0+244,04

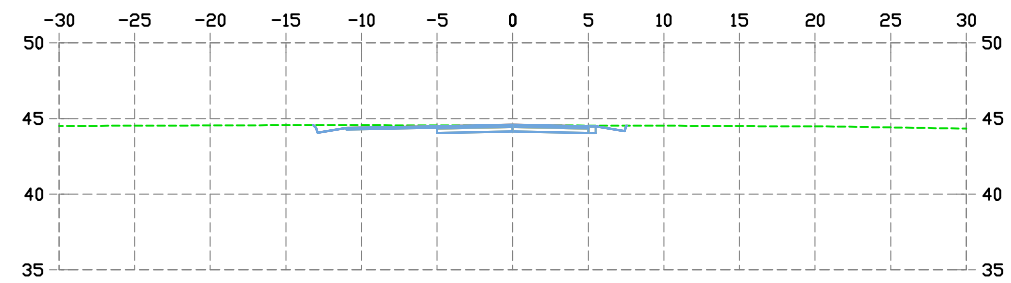


P.K.=0+250

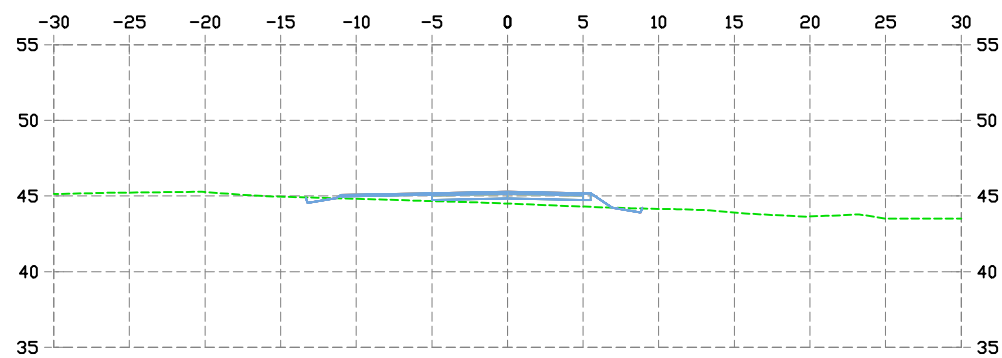


P.K.=0+300

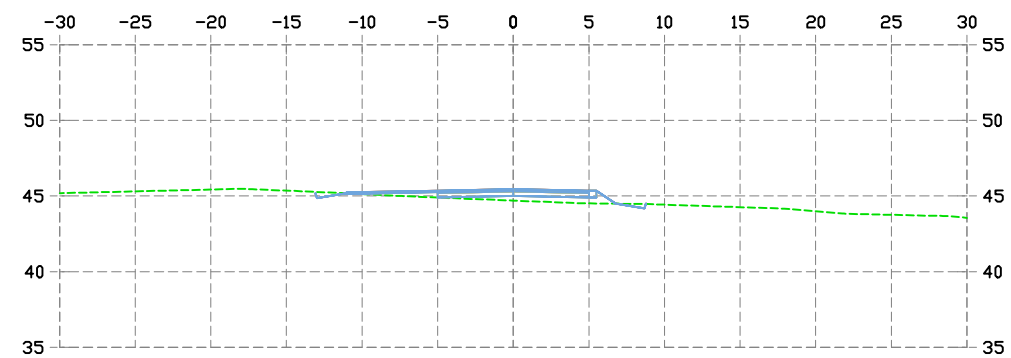

P.K.=0+311,92

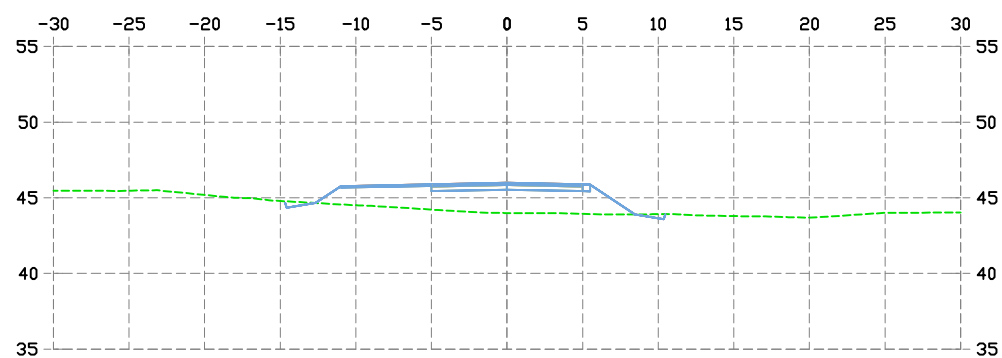

P.K.=0+350

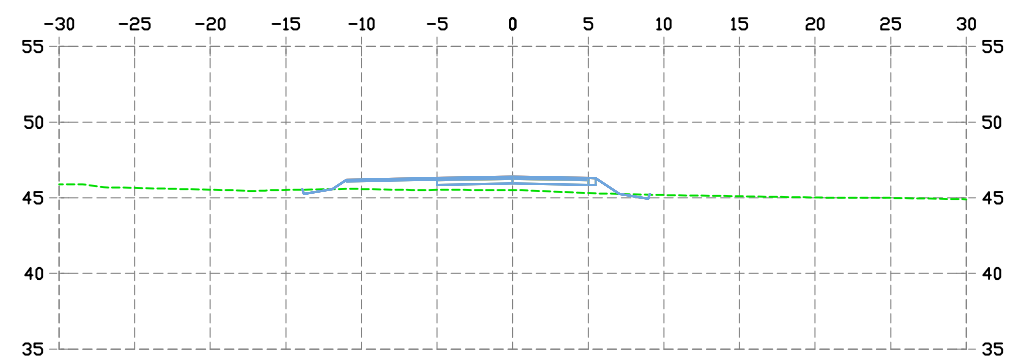

P.K.=0+379,80

PROXECTO DE "MELLORA DA CONEXIÓN ENTRE A E.P.-3102
TOMIÑO-SABARÍS E A PO-344 Ó SEU PASO POLO NÚCLEO URBANO DE
SEIXO (TOMIÑO)". EXPTE.: 2016013222

ENXEÑEIRÓS AUTORES DO PROXECTO

SANTIAGO N. LÓPEZ FONTÁN
COLEXIADO Nº 16.856

ALEJANDRO FRANZA AYUDE
COLEXIADO Nº 30.421

A DIRECTORA DO PROXECTO

NOEMI ROMERO NIETO

POLA PROPIEDAD

DEPUTACIÓN
PONTEVEDRA

EMPRESA CONSULTORA

PETRA
PUNTA DEPARTAMENTO TERRITORIAL
DE TRANSPORTE E AMBIENTE

ESCALAS

E: 1:500



GRÁFICAS

DEBUXADO POR

DELINEACIÓN PETRA

COMPROBADO POR
ALEJANDRO FRANZA AYUDE

SUSTITÚE A

CÓDIGO PLANO

2097PY002 R01
P4.3_PERFIS_TR.dwg

DESIGNACIÓN

PERFÍS TRANSVERSAIS

DATA









OUTUBRO 2016

PLANO Nº

4.3

FOLLA

2 DE 2

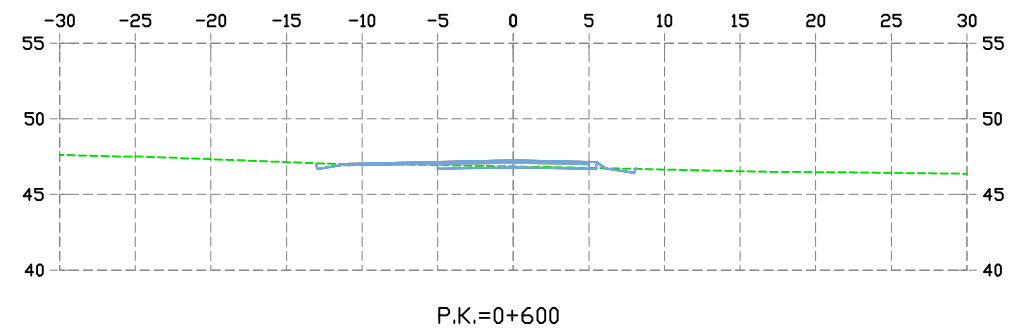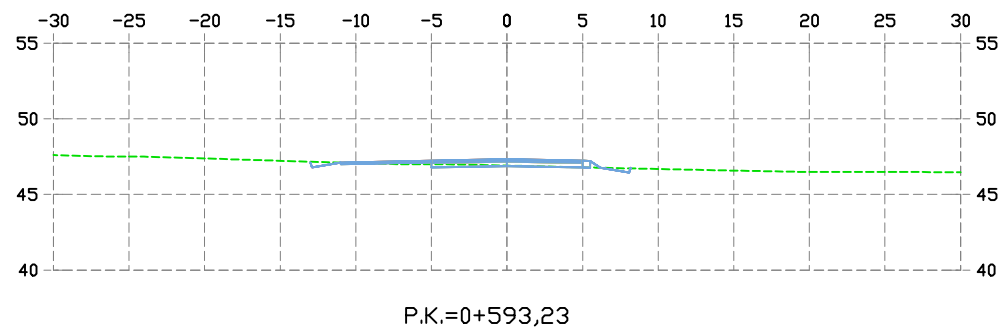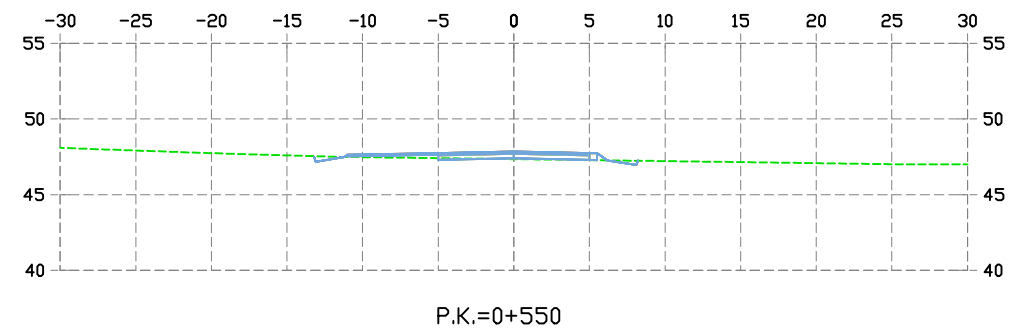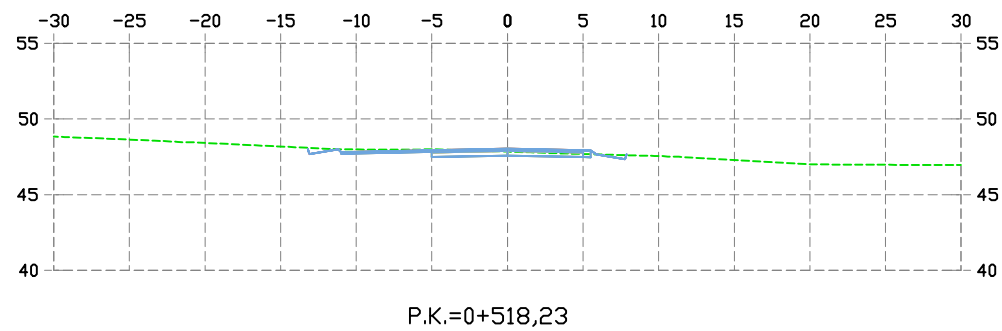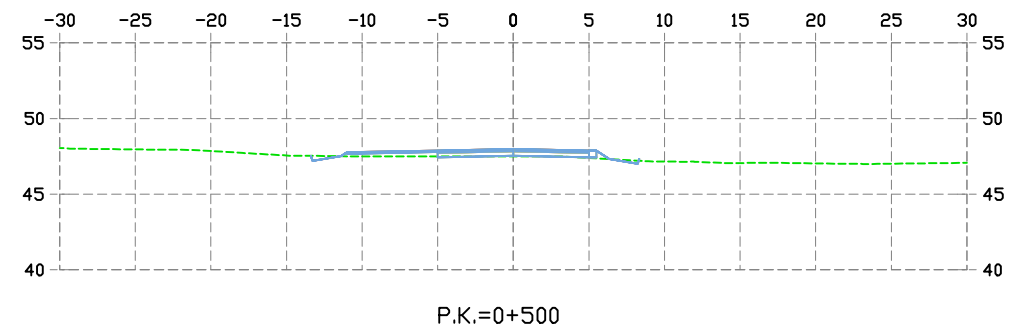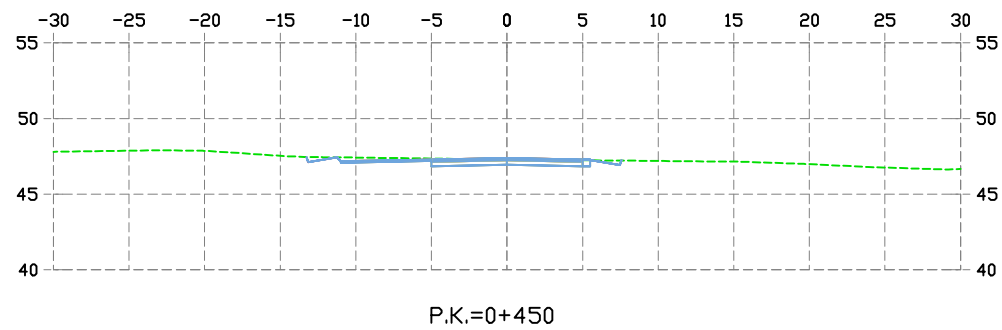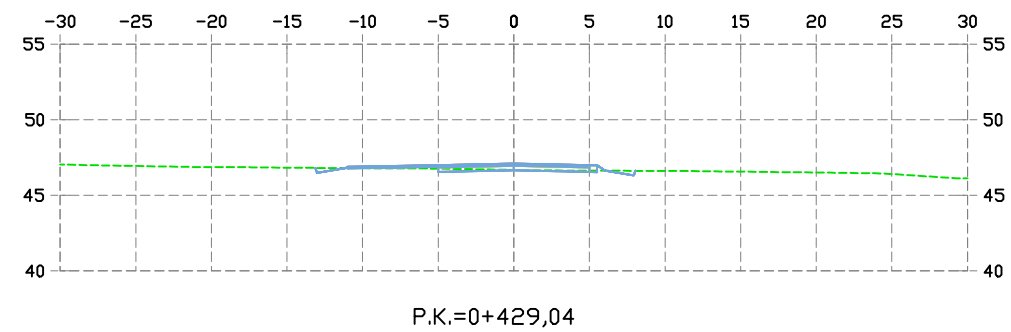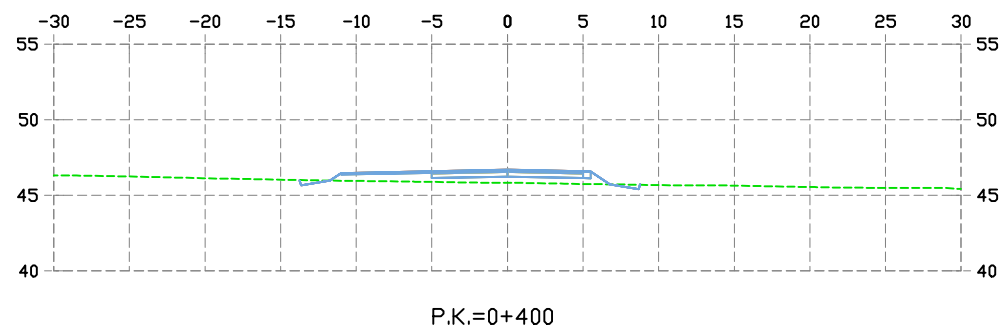

PROXECTO DE "MELLORA DA CONEXIÓN ENTRE A E.P.-3102
TOMIÑO-SABARÍS E A PO-344 Ó SEU PASO POLO NÚCLEO URBANO DE
SEIXO (TOMIÑO)". EXPTE.: 2016013222

ENXEÑEIRÓS AUTORES DO PROXECTO

SANTIAGO N. LÓPEZ FONTÁN
COLEXIADO Nº 16.856

ALEJANDRO FRANZA AYUDE
COLEXIADO Nº 30.421

A DIRECTORA DO PROXECTO

NOEMÍ ROMERO NIETO

POLA PROPIEDADDE

DEPUTACIÓN
PONTEVEDRA

EMPRESA CONSULTORA

PETRA

ESCALAS

E: 1:500

GRÁFICAS



DEBUXADO POR

DELINEACIÓN PETRA

COMPROBADO POR

ALEJANDRO FRANZA AYUDE

SUSTITÚE A

CÓDIGO PLANO

2097PY002 R01

PA_3_PERFIS_TR.dwg

DESIGNACIÓN

PERFÍS TRANSVERSAIS

DATA









OUTUBRO 2016

PLANO Nº









4.3


FOLLA

3 DE 7

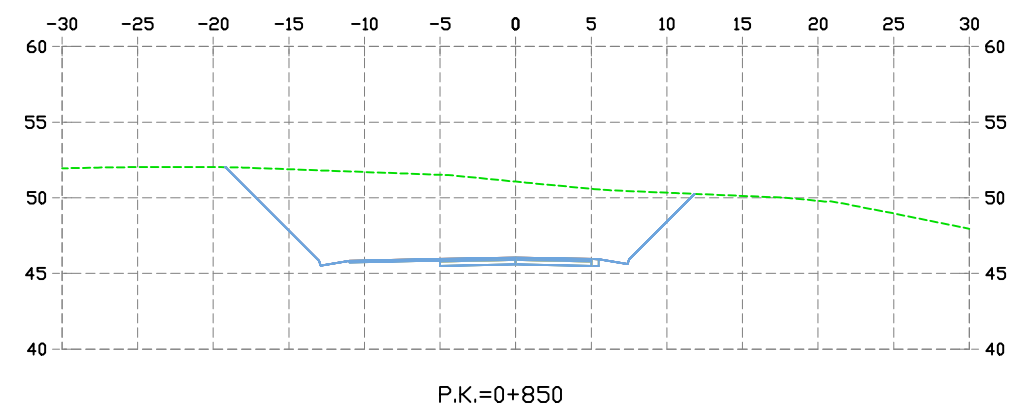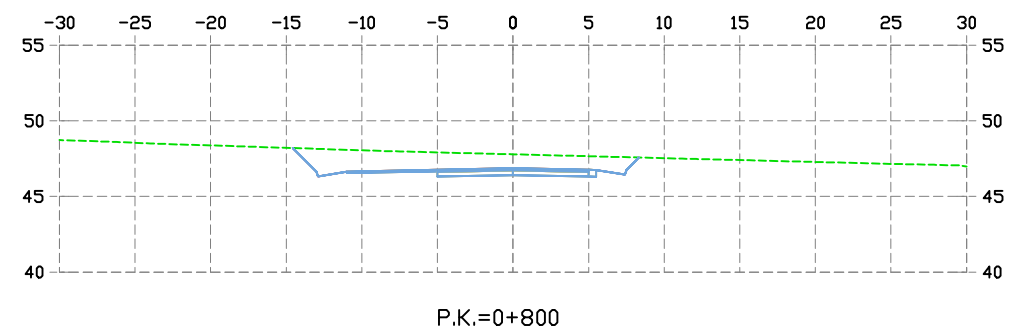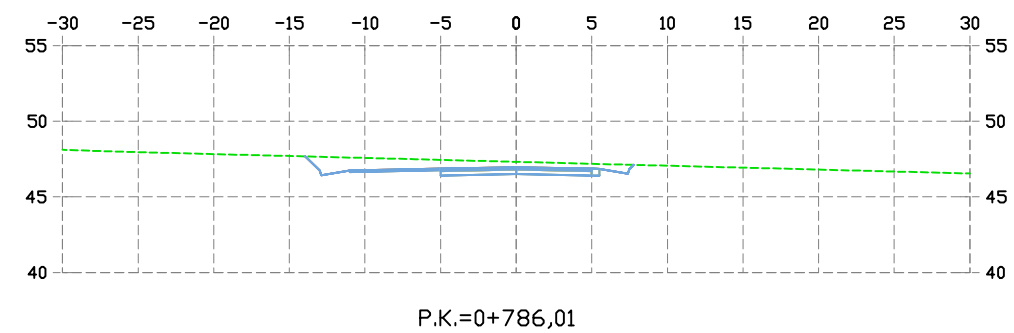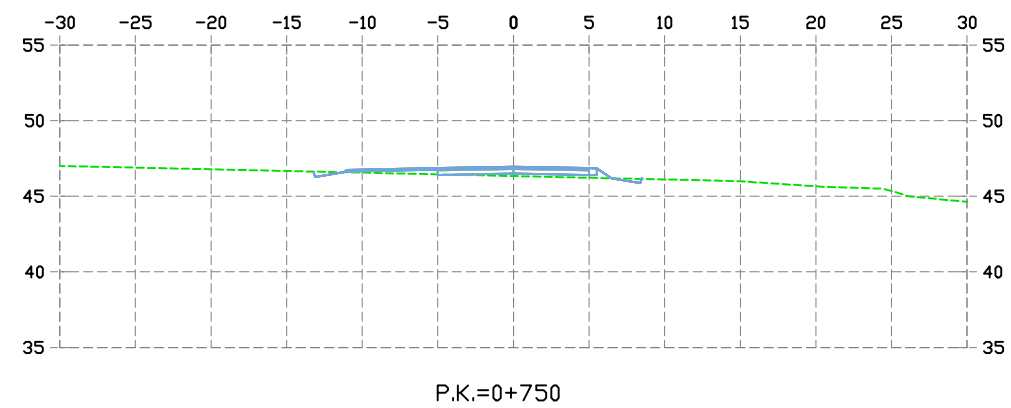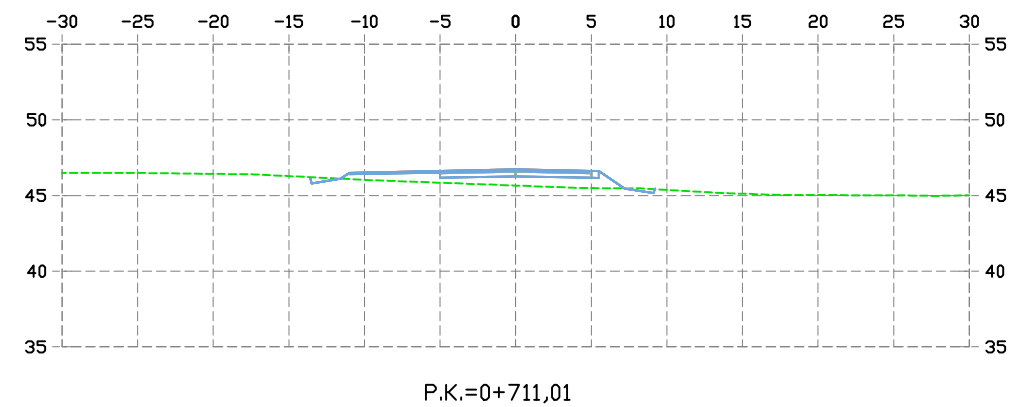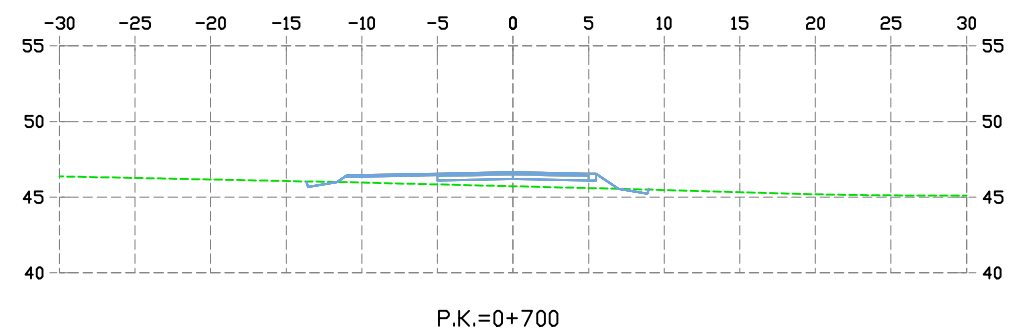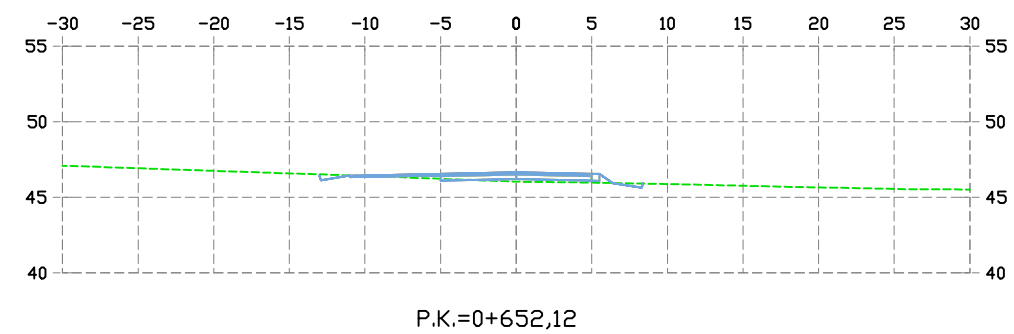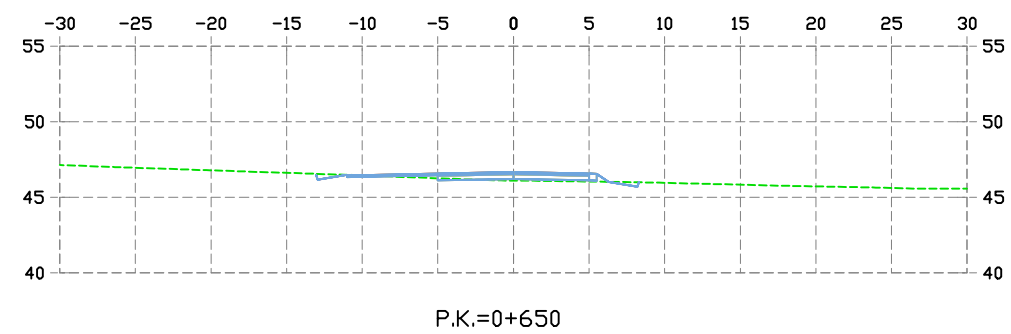


4 DE 7

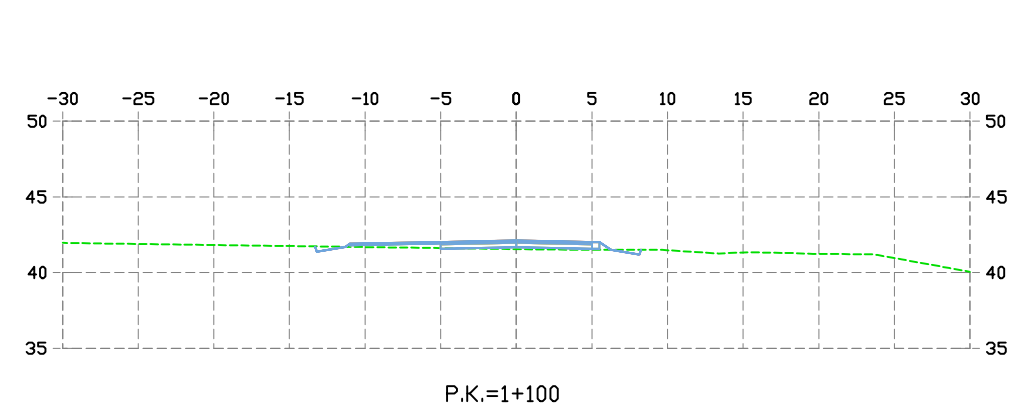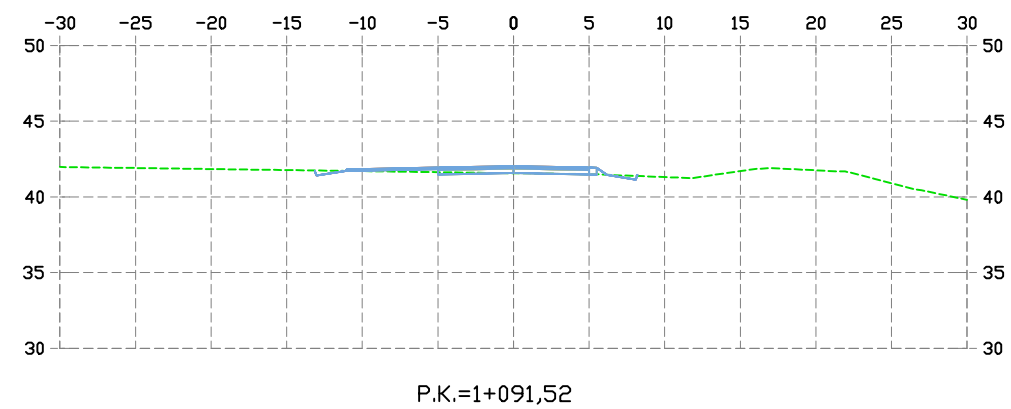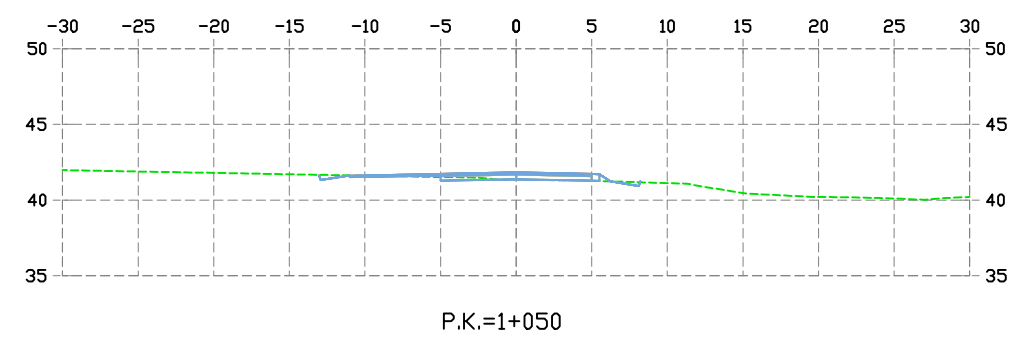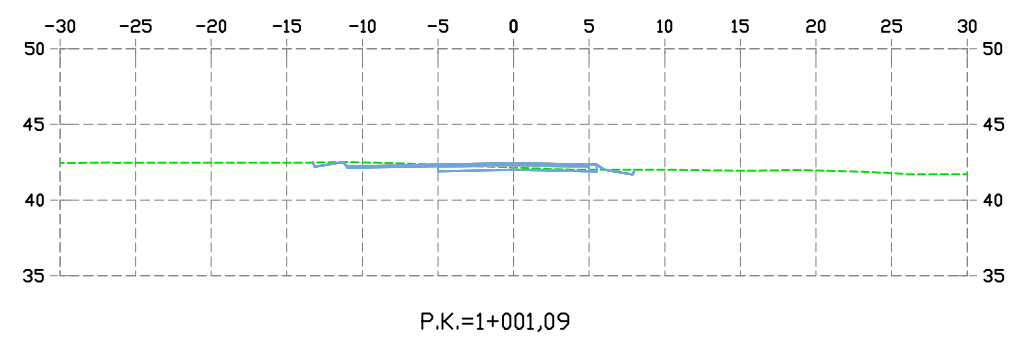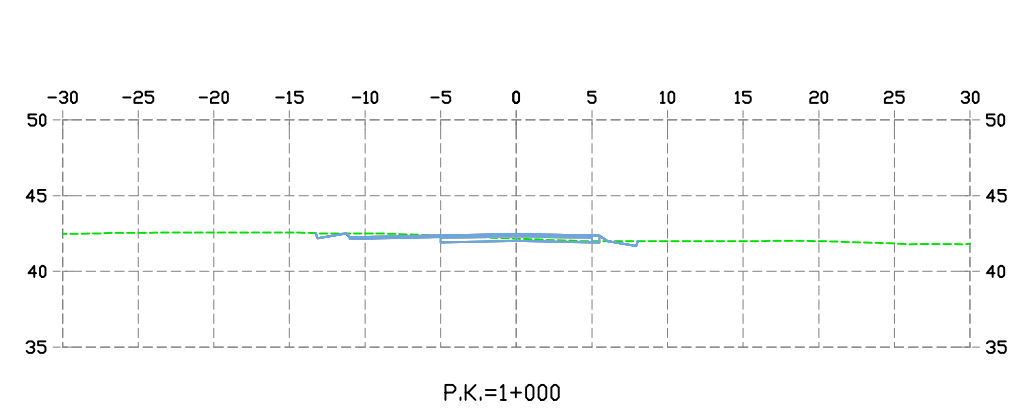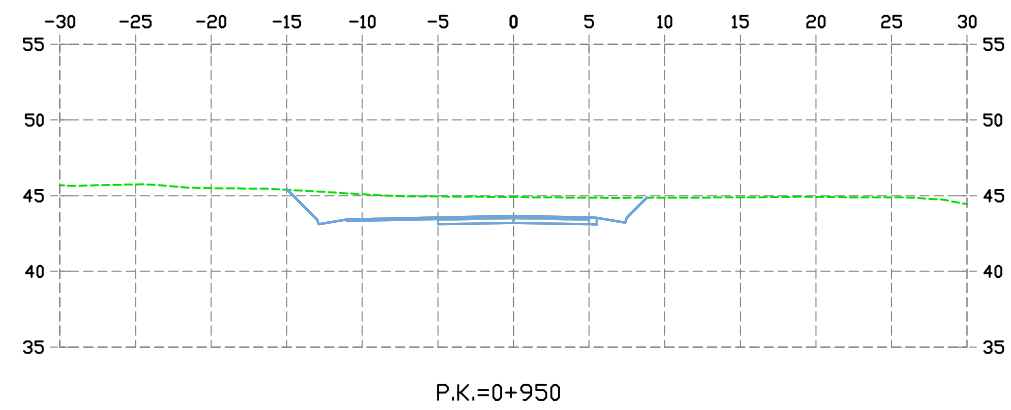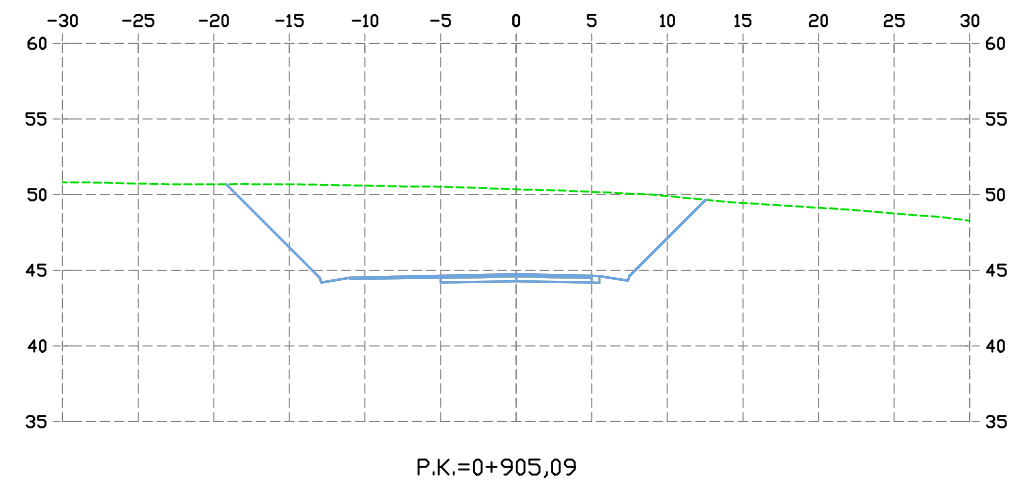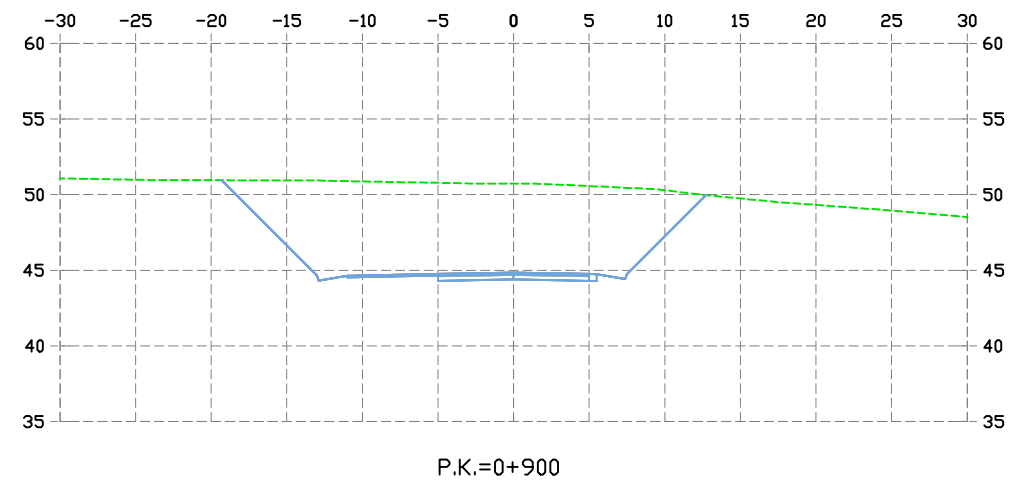


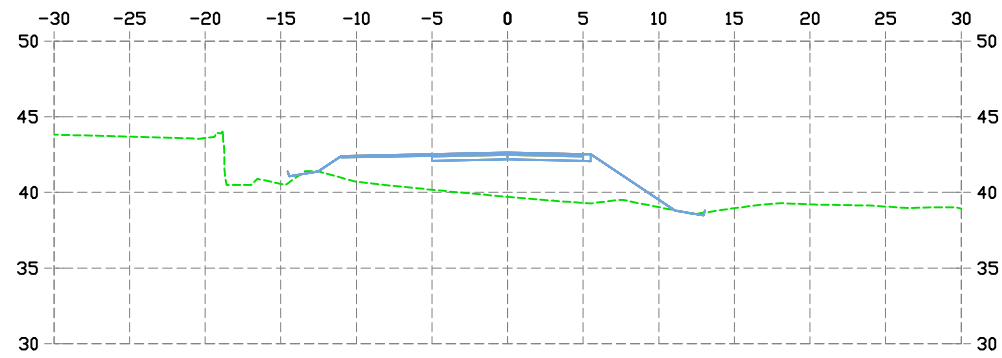


P.K.=1+150

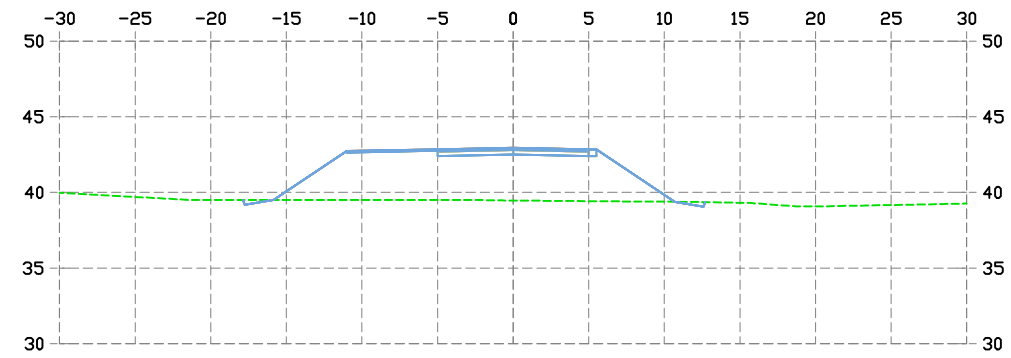


P.K.=1+181,95

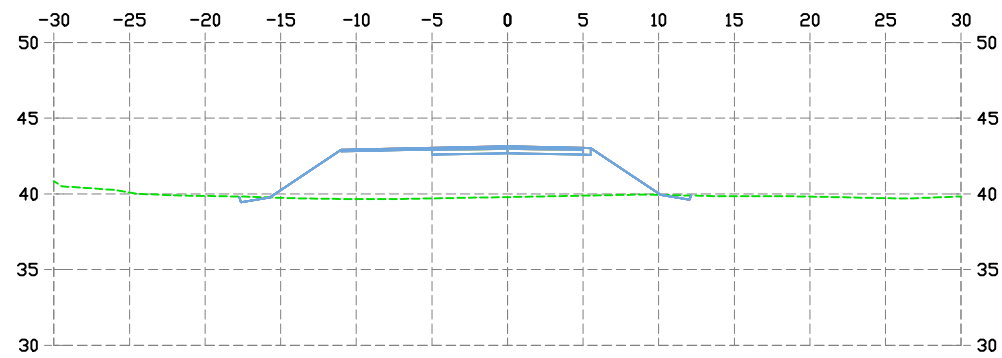


P.K.=1+200

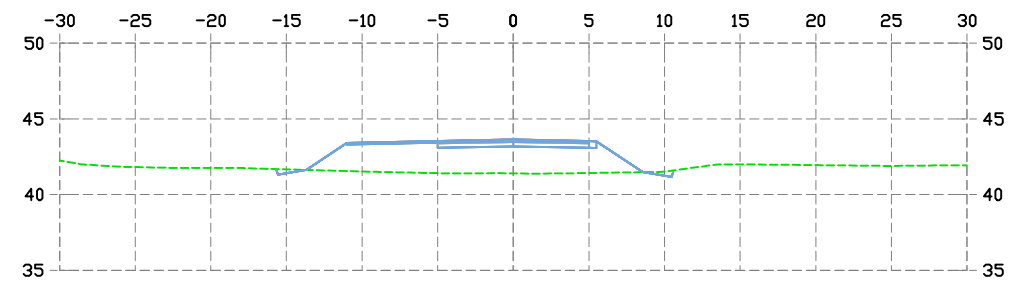


P.K.=1+248,61

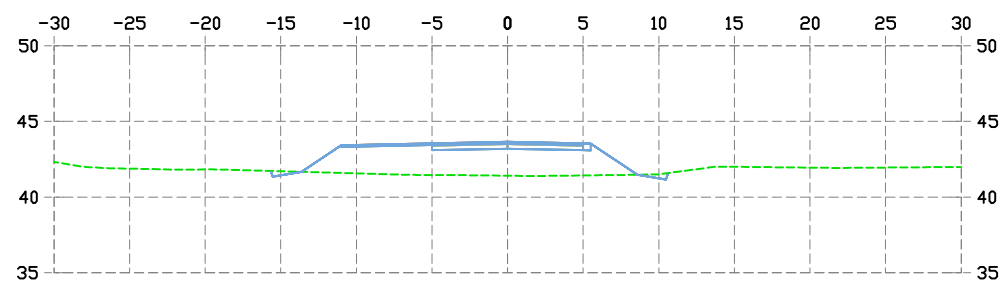

P.K.=1+250

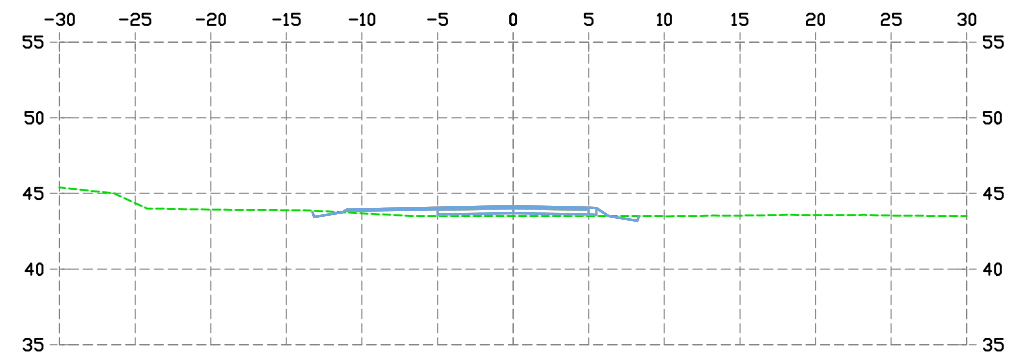

P.K.=1+300

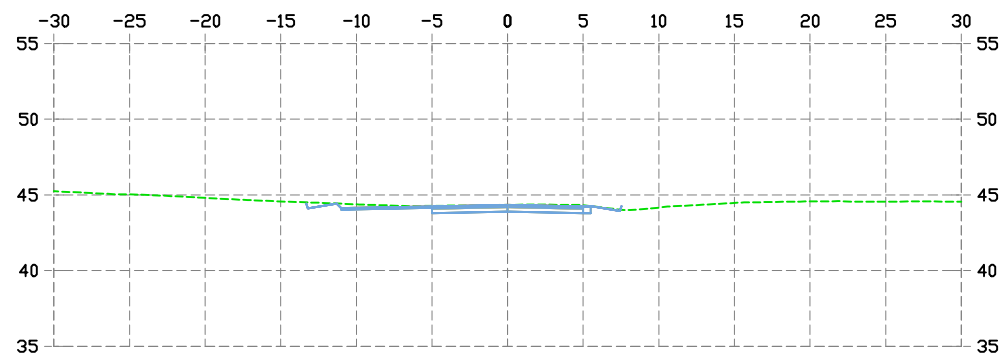

P.K.=1+318,15

PROXECTO DE "MELLORA DA CONEXIÓN ENTRE A E.P.-3102
TOMIÑO-SABARÍS E A PO-344 Ó SEU PASO POLO NÚCLEO URBANO DE
SEIXO (TOMIÑO)". EXPTE.: 2016013222

ENXEÑEIROS AUTORES DO PROXECTO

SANTIAGO N. LÓPEZ FONTÁN
COLEXIADO Nº 16.856

ALEJANDRO FRANZA AYUDE
COLEXIADO Nº 30.421

A DIRECTORA DO PROXECTO

NOEMI ROMERO NIETO

POLA PROPIEDAD

DEPUTACIÓN
PONTEVEDRA

EMPRESA CONSULTORA

PETRA
PUNTA DEPARTAMENTO TERRITORIAL
DE TRANSPORTE E AMBIENTE

ESCALAS

E: 1:500



GRÁFICAS

DEBUXADO POR

DELINEACIÓN PETRA

COMPROBADO POR
ALEJANDRO FRANZA AYUDE

SUSTITÚE A

CÓDIGO PLANO

2097PY002_R01
PA_3_PERFIS_TR.dwg

DESIGNACIÓN

PERFÍS TRANSVERSAIS

DATA


OUTUBRO 2016

PLANO Nº

4.3

FOLLA

6 DE 7

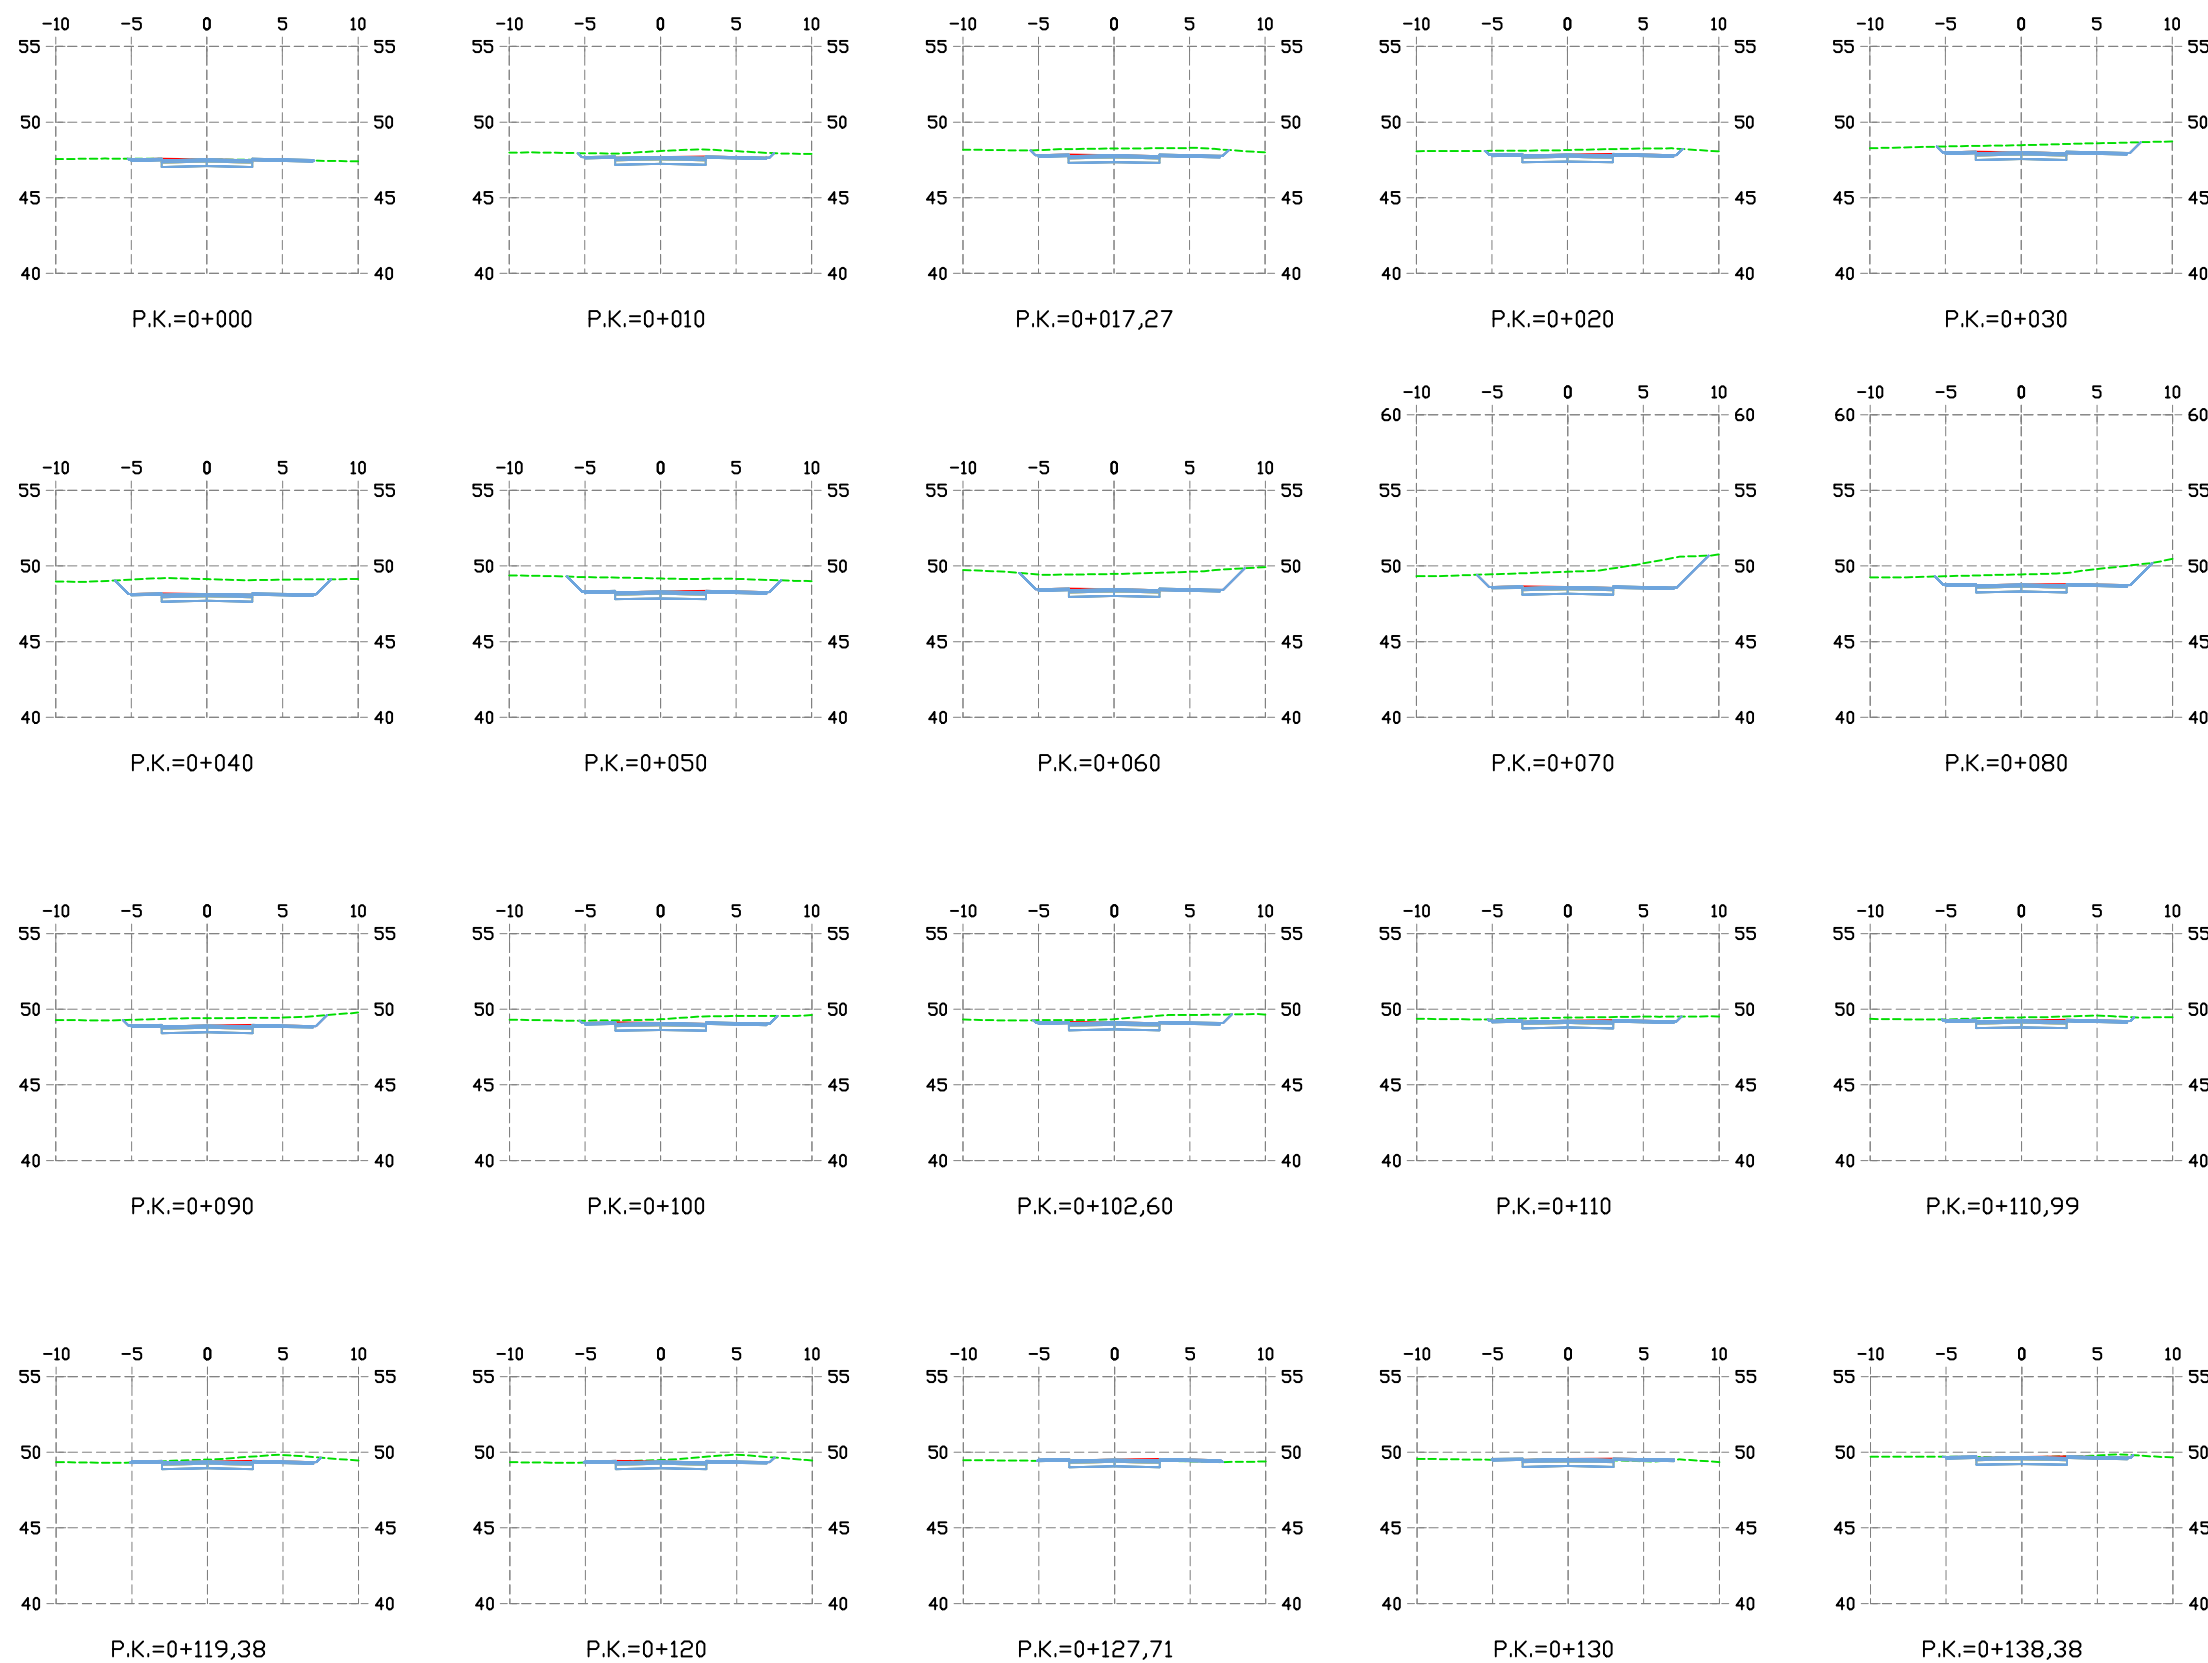

PROXECTO DE "MELLORA DA CONEXIÓN ENTRE A E.P.-3102
TOMIÑO-SABARÍS E A PO-344 Ó SEU PASO POLO NÚCLEO URBANO DE
SEIXO (TOMIÑO)". EXPTE.: 2016013222

ENXEÑEIROS AUTORES DO PROXECTO

SANTIAGO N. LÓPEZ FONTÁN
COLEXIADO Nº 16.856

ALEJANDRO FRANZA AYUDE
COLEXIADO Nº 30.421

A DIRECTORA DO PROXECTO

NOEMI ROMERO NIETO

POLA PROPIEDAD

DEPUTACIÓN
PONTEVEDRA

EMPRESA CONSULTORA

PETRA
PUNTA DE LANTERNA
DE TRANSPORTE E AMBIENTAIS

ESCALAS

E: 1:500

0 5 10 15m

GRÁFICAS

DELINEACIÓN PETRA

DEBUXADO POR

ALEJANDRO FRANZA AYUDE

SUSTITÚE A

CÓDIGO PLANO

2097PY002 R01
P4.3_PERFIS_TR.dwg

DESIGNACIÓN

PERFÍS TRANSVERSAIS

DATA


OUTUBRO 2016

PLANO Nº

4.3

FOLLA

1 DE 1

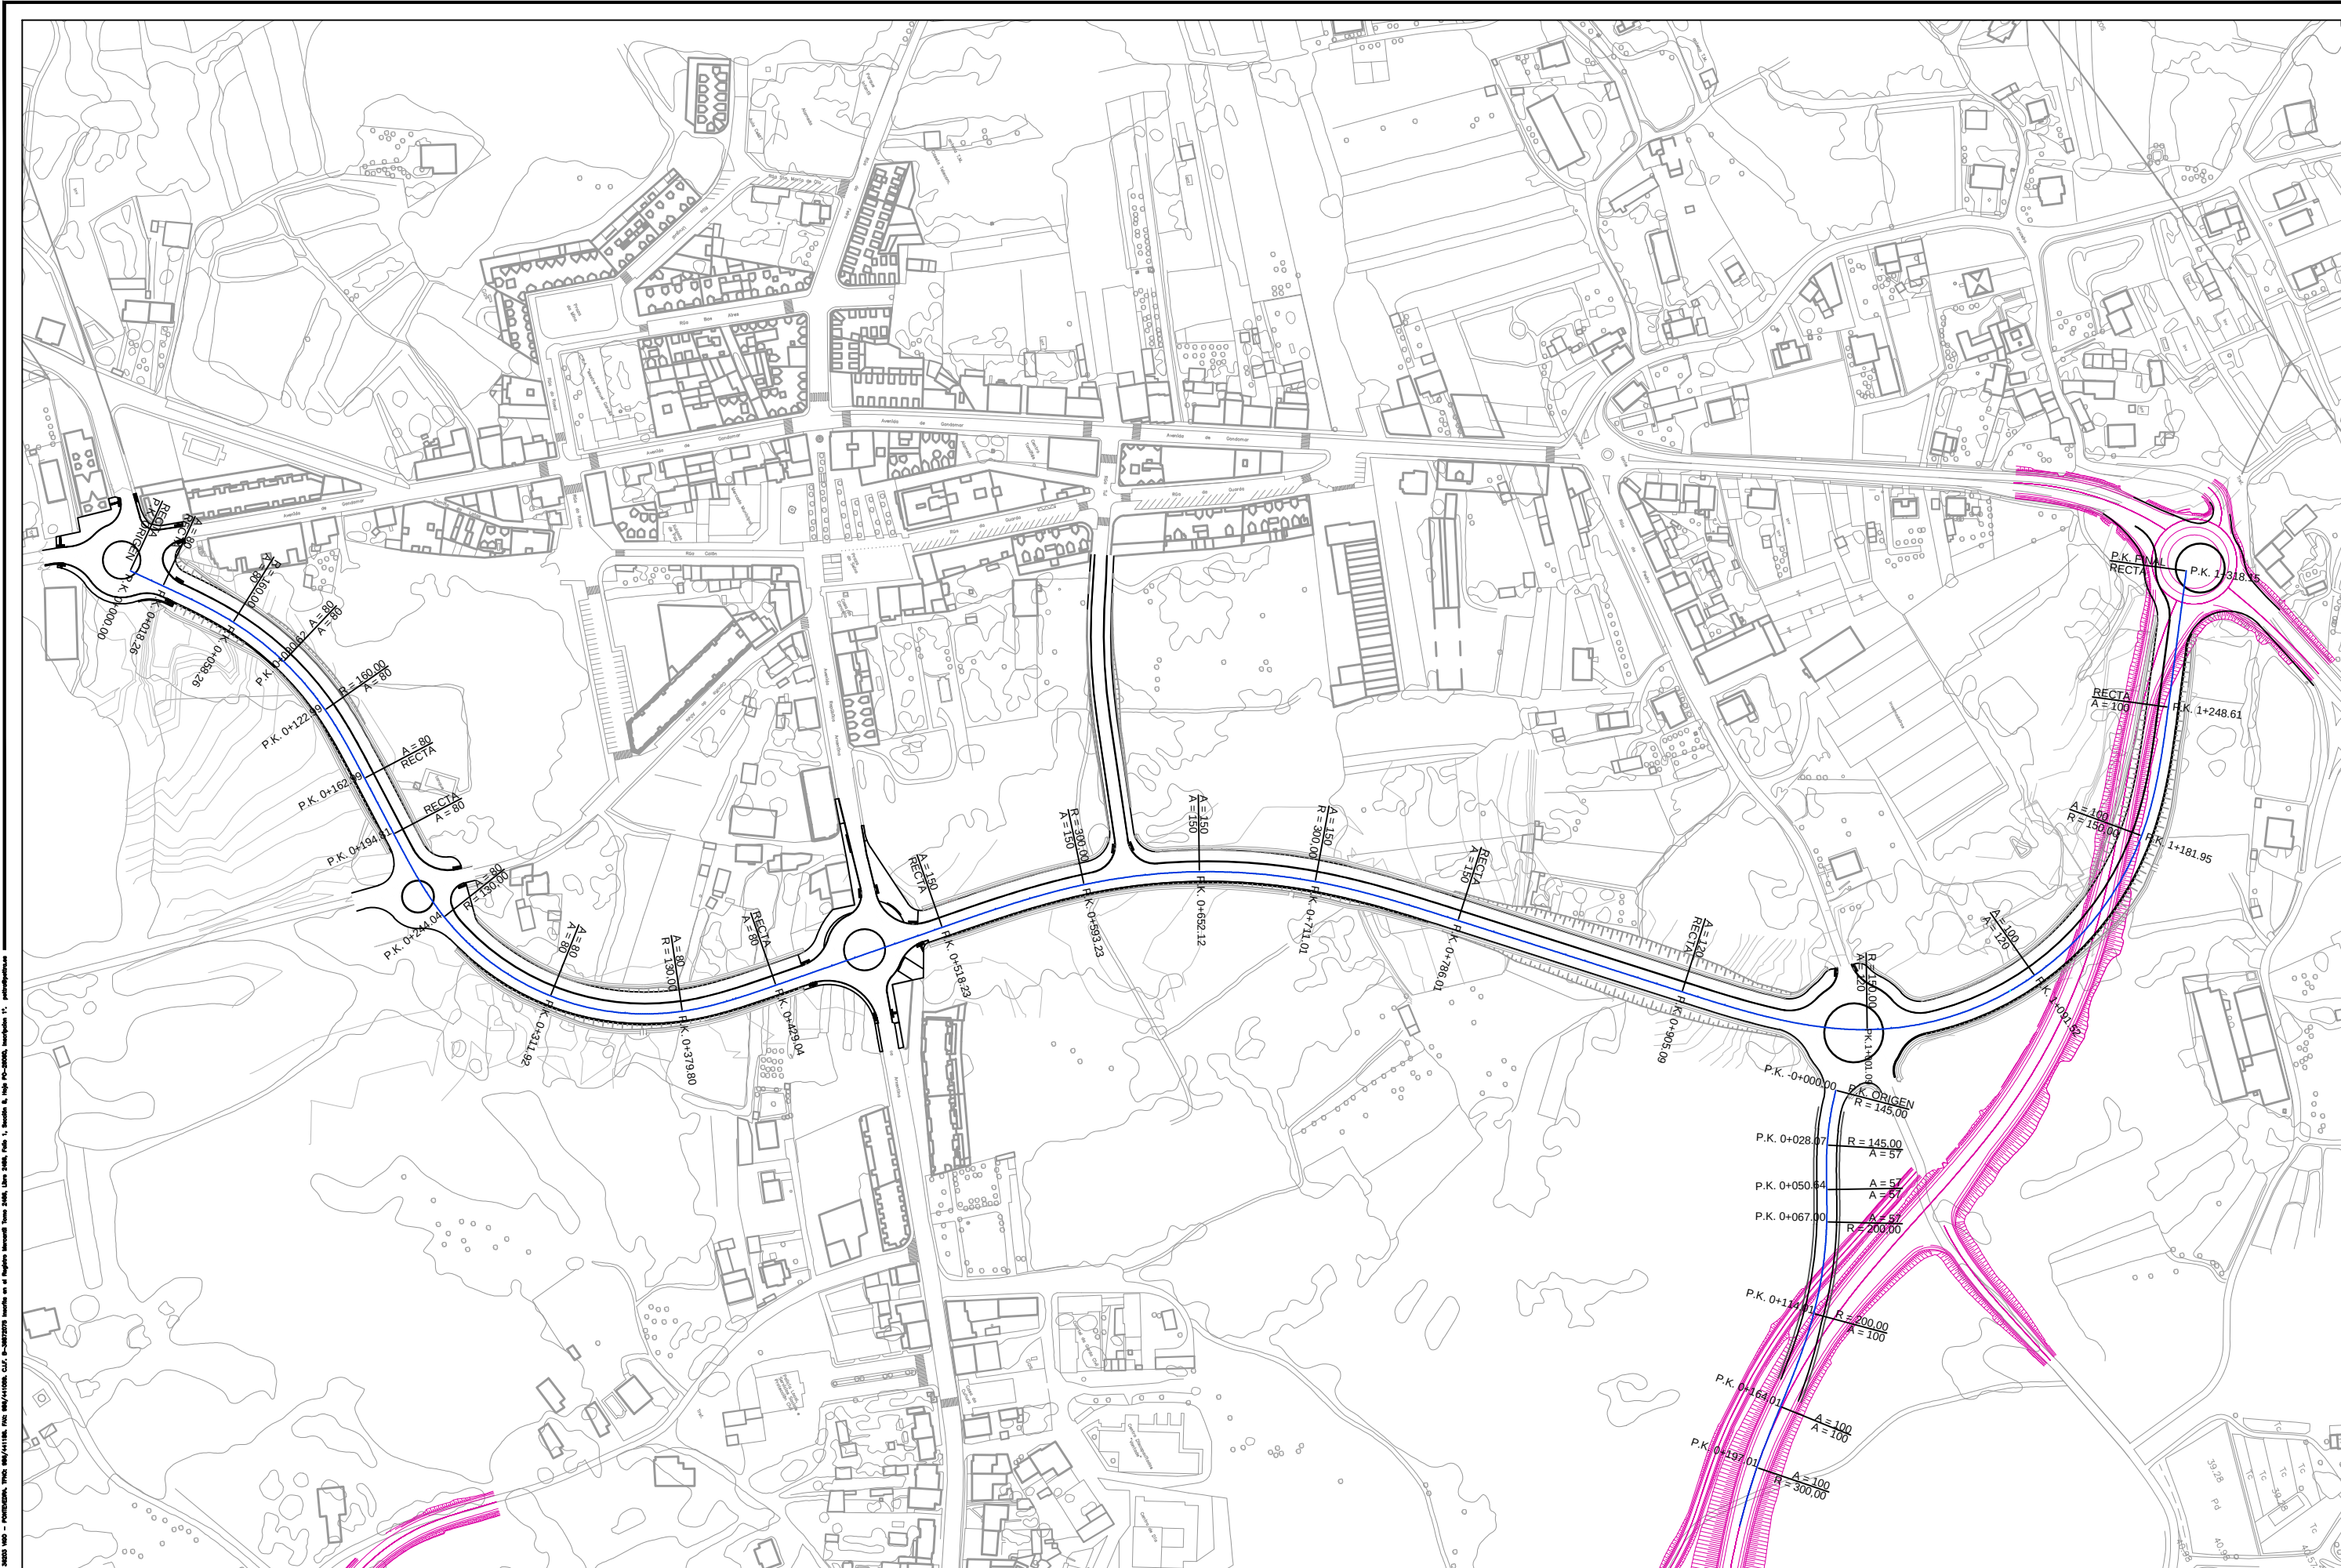

PROXECTO DE "MELLORA DA CONEXIÓN ENTRE A E.P.-3102
TOMIÑO-SABARÍS E A PO-344 Ó SEU PASO POLO NÚCLEO URBANO DE
SEIXO (TOMIÑO)". EXPTE.: 2016013222

ENXEÑEIRÓS AUTORES DO PROXECTO
SANTIAGO N. LÓPEZ FONTÁN
COLEXIADO Nº 16.856
ALEJANDRO FRANZA AYUDE
COLEXIADO Nº 30.421

A DIRECTORA DO PROXECTO
NOEMI ROMERO NIETO

POLA PROPIEDADE
DEPUTACIÓN
PONTEVEDRA

EMPRESA CONSULTORA
PETRA
PLANO DE TRAZADO E ALINEAMENTO

ESCALAS GRÁFICAS
E: 1:3000
0 15 30 45 60 75m



DEBUXADO POR
DELINEACIÓN PETRA
COMPROBADO POR
ALEJANDRO FRANZA AYUDE

SUSTITUE A
CÓDIGO PLANO
2097PY002 R01
PA.dwg



DESIGNACIÓN
COORDINACIÓN DO PROXECTO DE TRAZADO
CO ENLACE DA VAC TUI - A GUARDA

DATA
OUTUBRO 2016
PLANO Nº
4.4
FOLLA
1 DE 1

SECCIÓN TIPO 1

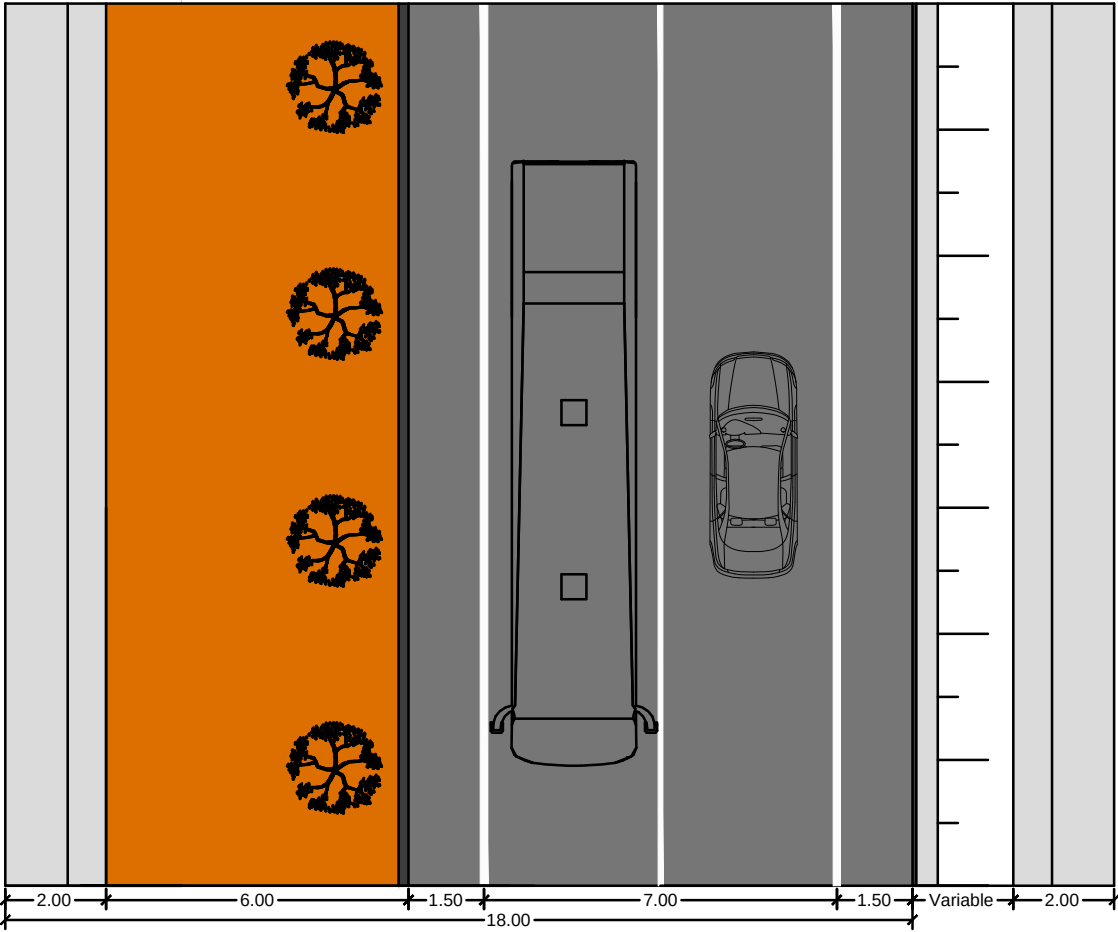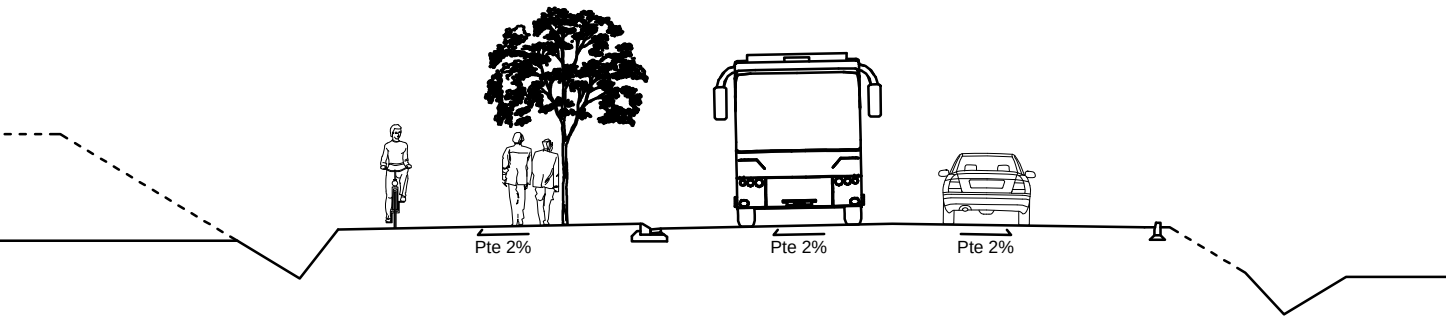

SECCIÓN TIPO 2

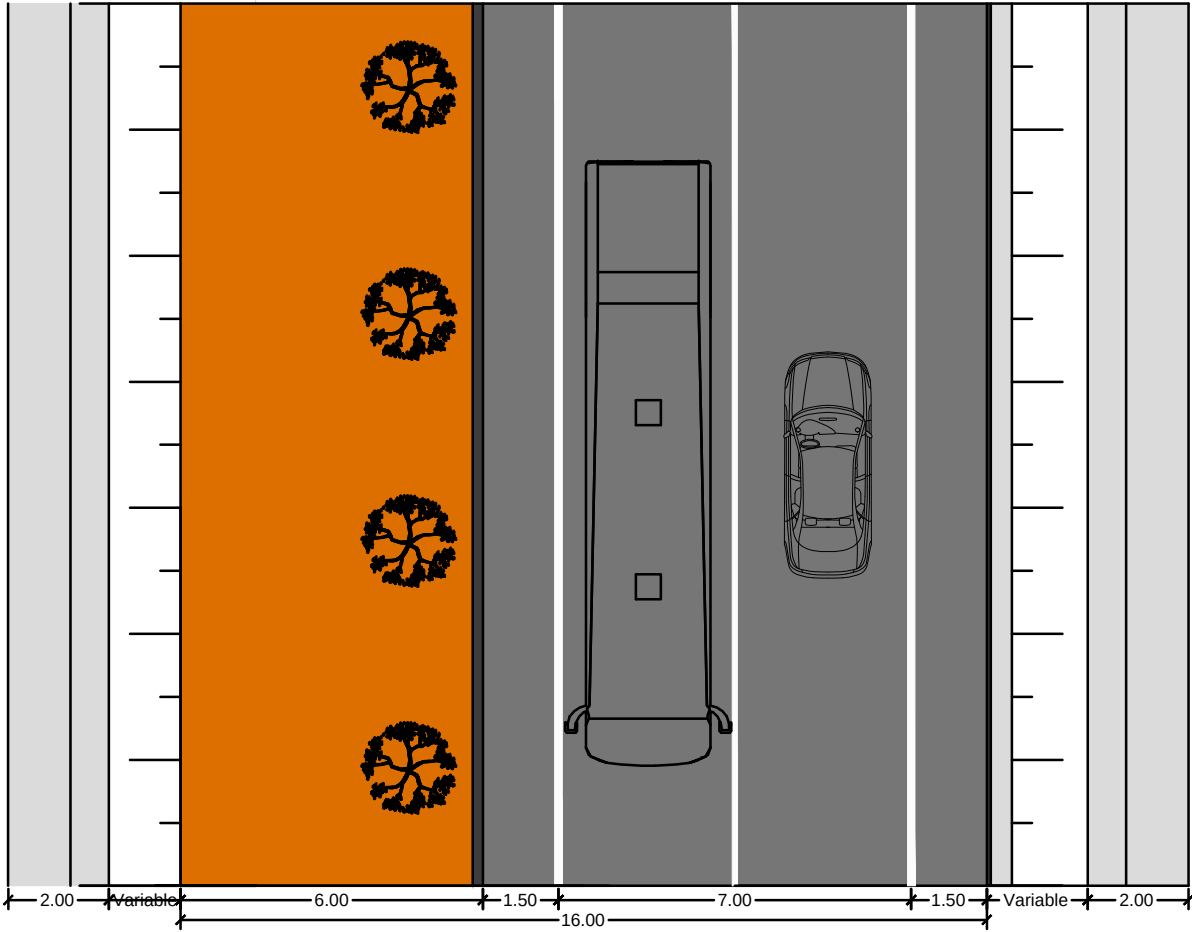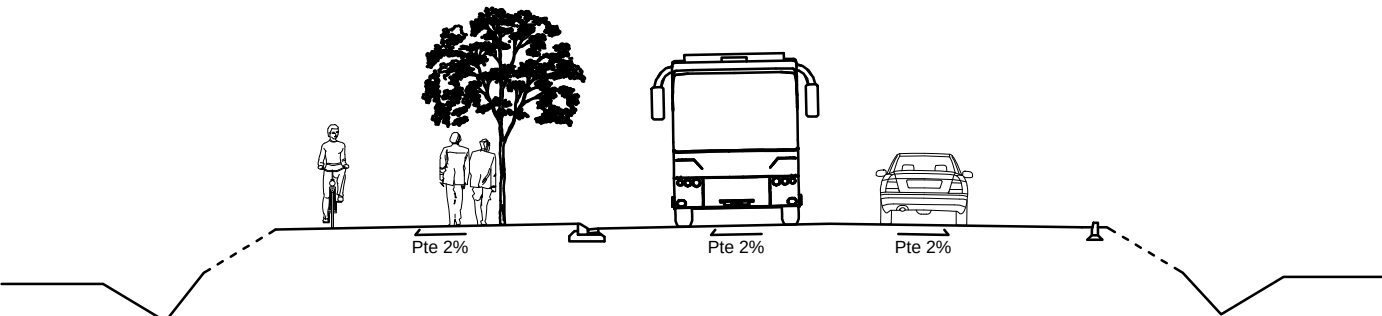

PROXECTO DE "MELLORA DA CONEXIÓN ENTRE A E.P.-3102
TOMIÑO-SABARÍS E A PO-344 Ó SEU PASO POLO NÚCLEO URBANO DE
SEIXO (TOMIÑO)". EXPTE.: 2016013222

ENXEÑEIROS AUTORES DO PROXECTO

SANTIAGO N. LÓPEZ FONTÁN
COLEXIADO Nº 16.856

ALEJANDRO FRANZA AYUDE
COLEXIADO Nº 30.421

A DIRECTORA DO PROXECTO

NOEMI ROMERO NIETO

POLA PROPIEDAD

DEPUTACIÓN
PONTEVEDRA

EMPRESA CONSULTORA

PETRA

ESCALAS

E 1:150

GRÁFICAS

DEBUXADO POR

DELINEACIÓN PETRA

SUSTITÜE A

CÓDIGO PLANO

2097PY002 R01

DESIGNACIÓN

SECCIÓN TIPO

DATA

OUTUBRO 2016



PLANO Nº

5








FOLLA

1 DE 2

SECCIÓN TIPO 3

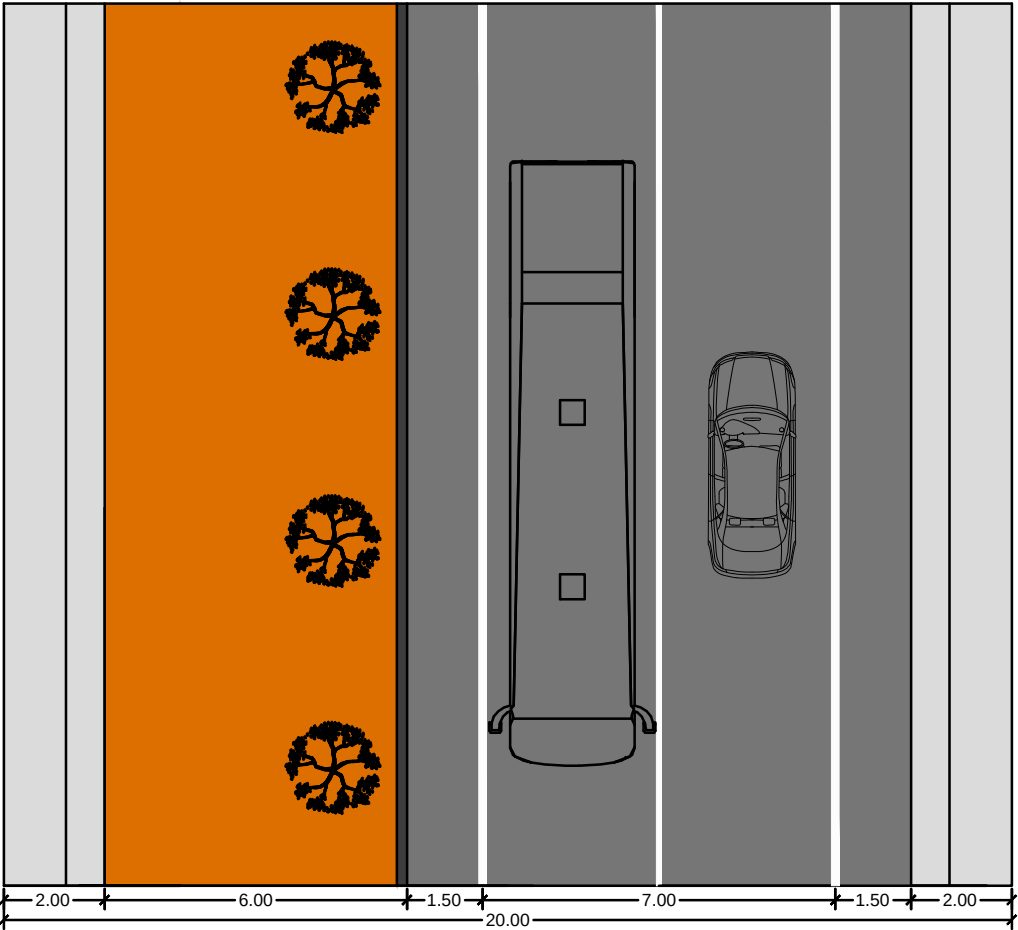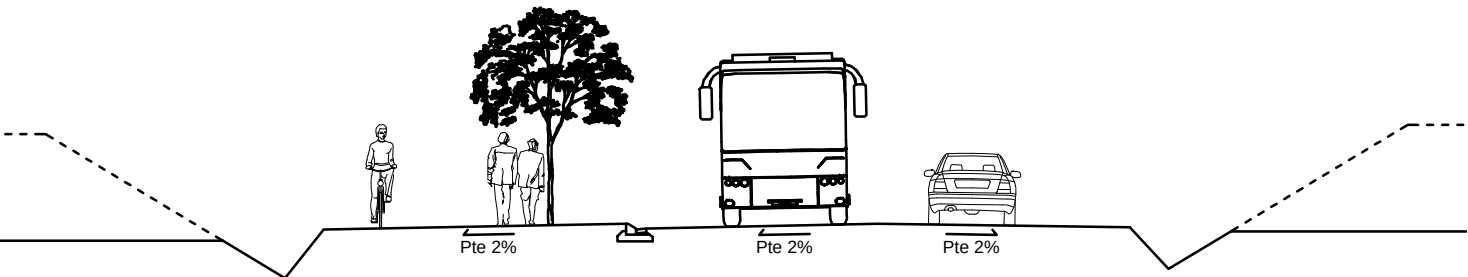

SECCIÓN TIPO 4 - RAMAL

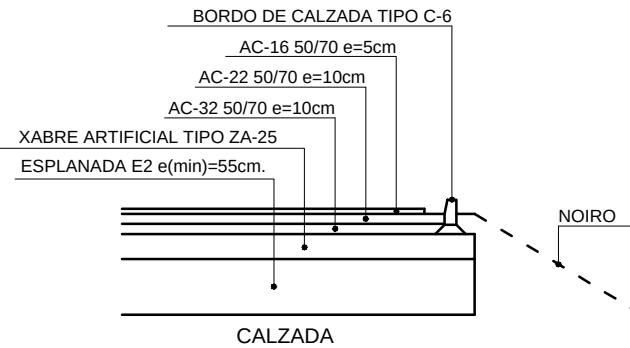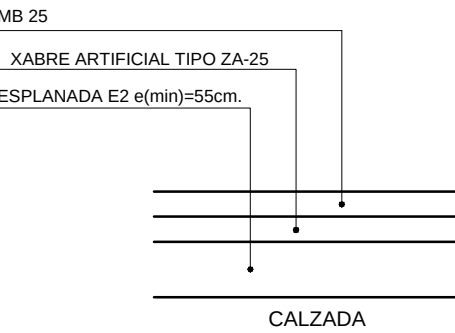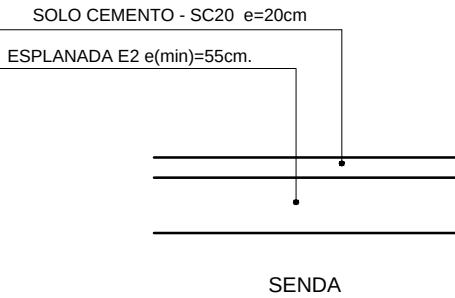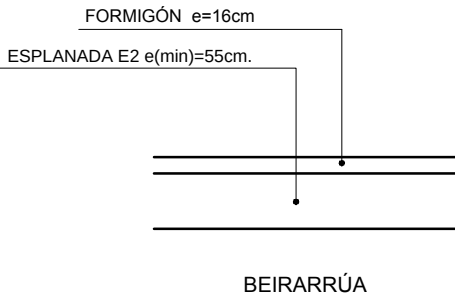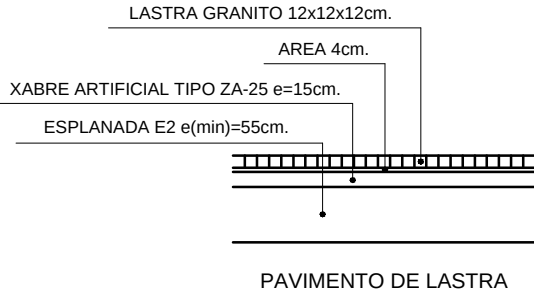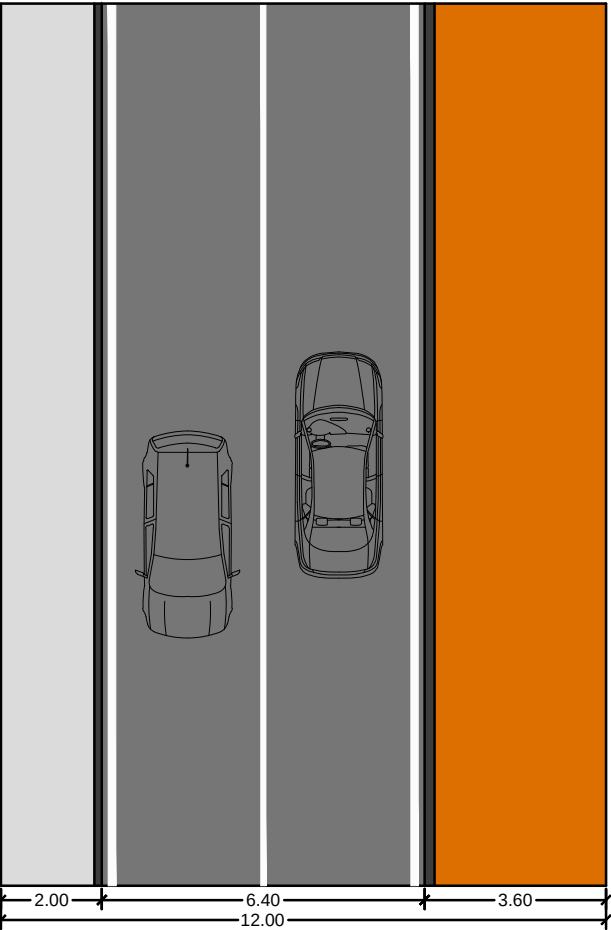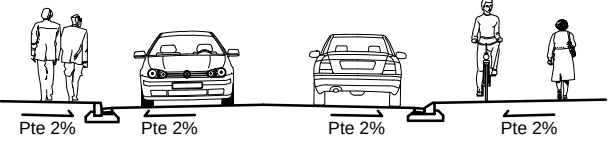

PROXECTO DE "MELLORA DA CONEXIÓN ENTRE A E.P.-3102
TOMIÑO-SABARÍS E A PO-344 Ó SEU PASO POLO NÚCLEO URBANO DE
SEIXO (TOMIÑO)". EXPTE.: 2016013222

ENXEÑEIROS AUTORES DO PROXECTO
SANTIAGO N. LÓPEZ FONTÁN
COLEXIADO Nº 16.856
ALEJANDRO FRANZA AYUDE
COLEXIADO Nº 30.421

A DIRECTORA DO PROXECTO
NOEMI ROMERO NIETO

POLA PROPIEDAD
DEPUTACIÓN
PONTEVEDRA

EMPRESA CONSULTORA
PITRA
PUNTO DE CONTACTO TERRITORIAL
DO TRANSPORTE E AMBIENTE

ESCALAS
E 1:150
0 0,5 1 1,5 2 2,5m


DEBUXADO POR
DELINEACIÓN PETRA
COMPROBADO POR
ALEJANDRO FRANZA AYUDE

SUSTITÚE A
CÓDIGO PLANO
2097PY002 R01
PL_SECTION_TIPO.dwg

DESIGNACIÓN
SECCIONES TIPO

DATA
OUTUBRO 2016
PLANO Nº
5

FOLLA
2 DE 2

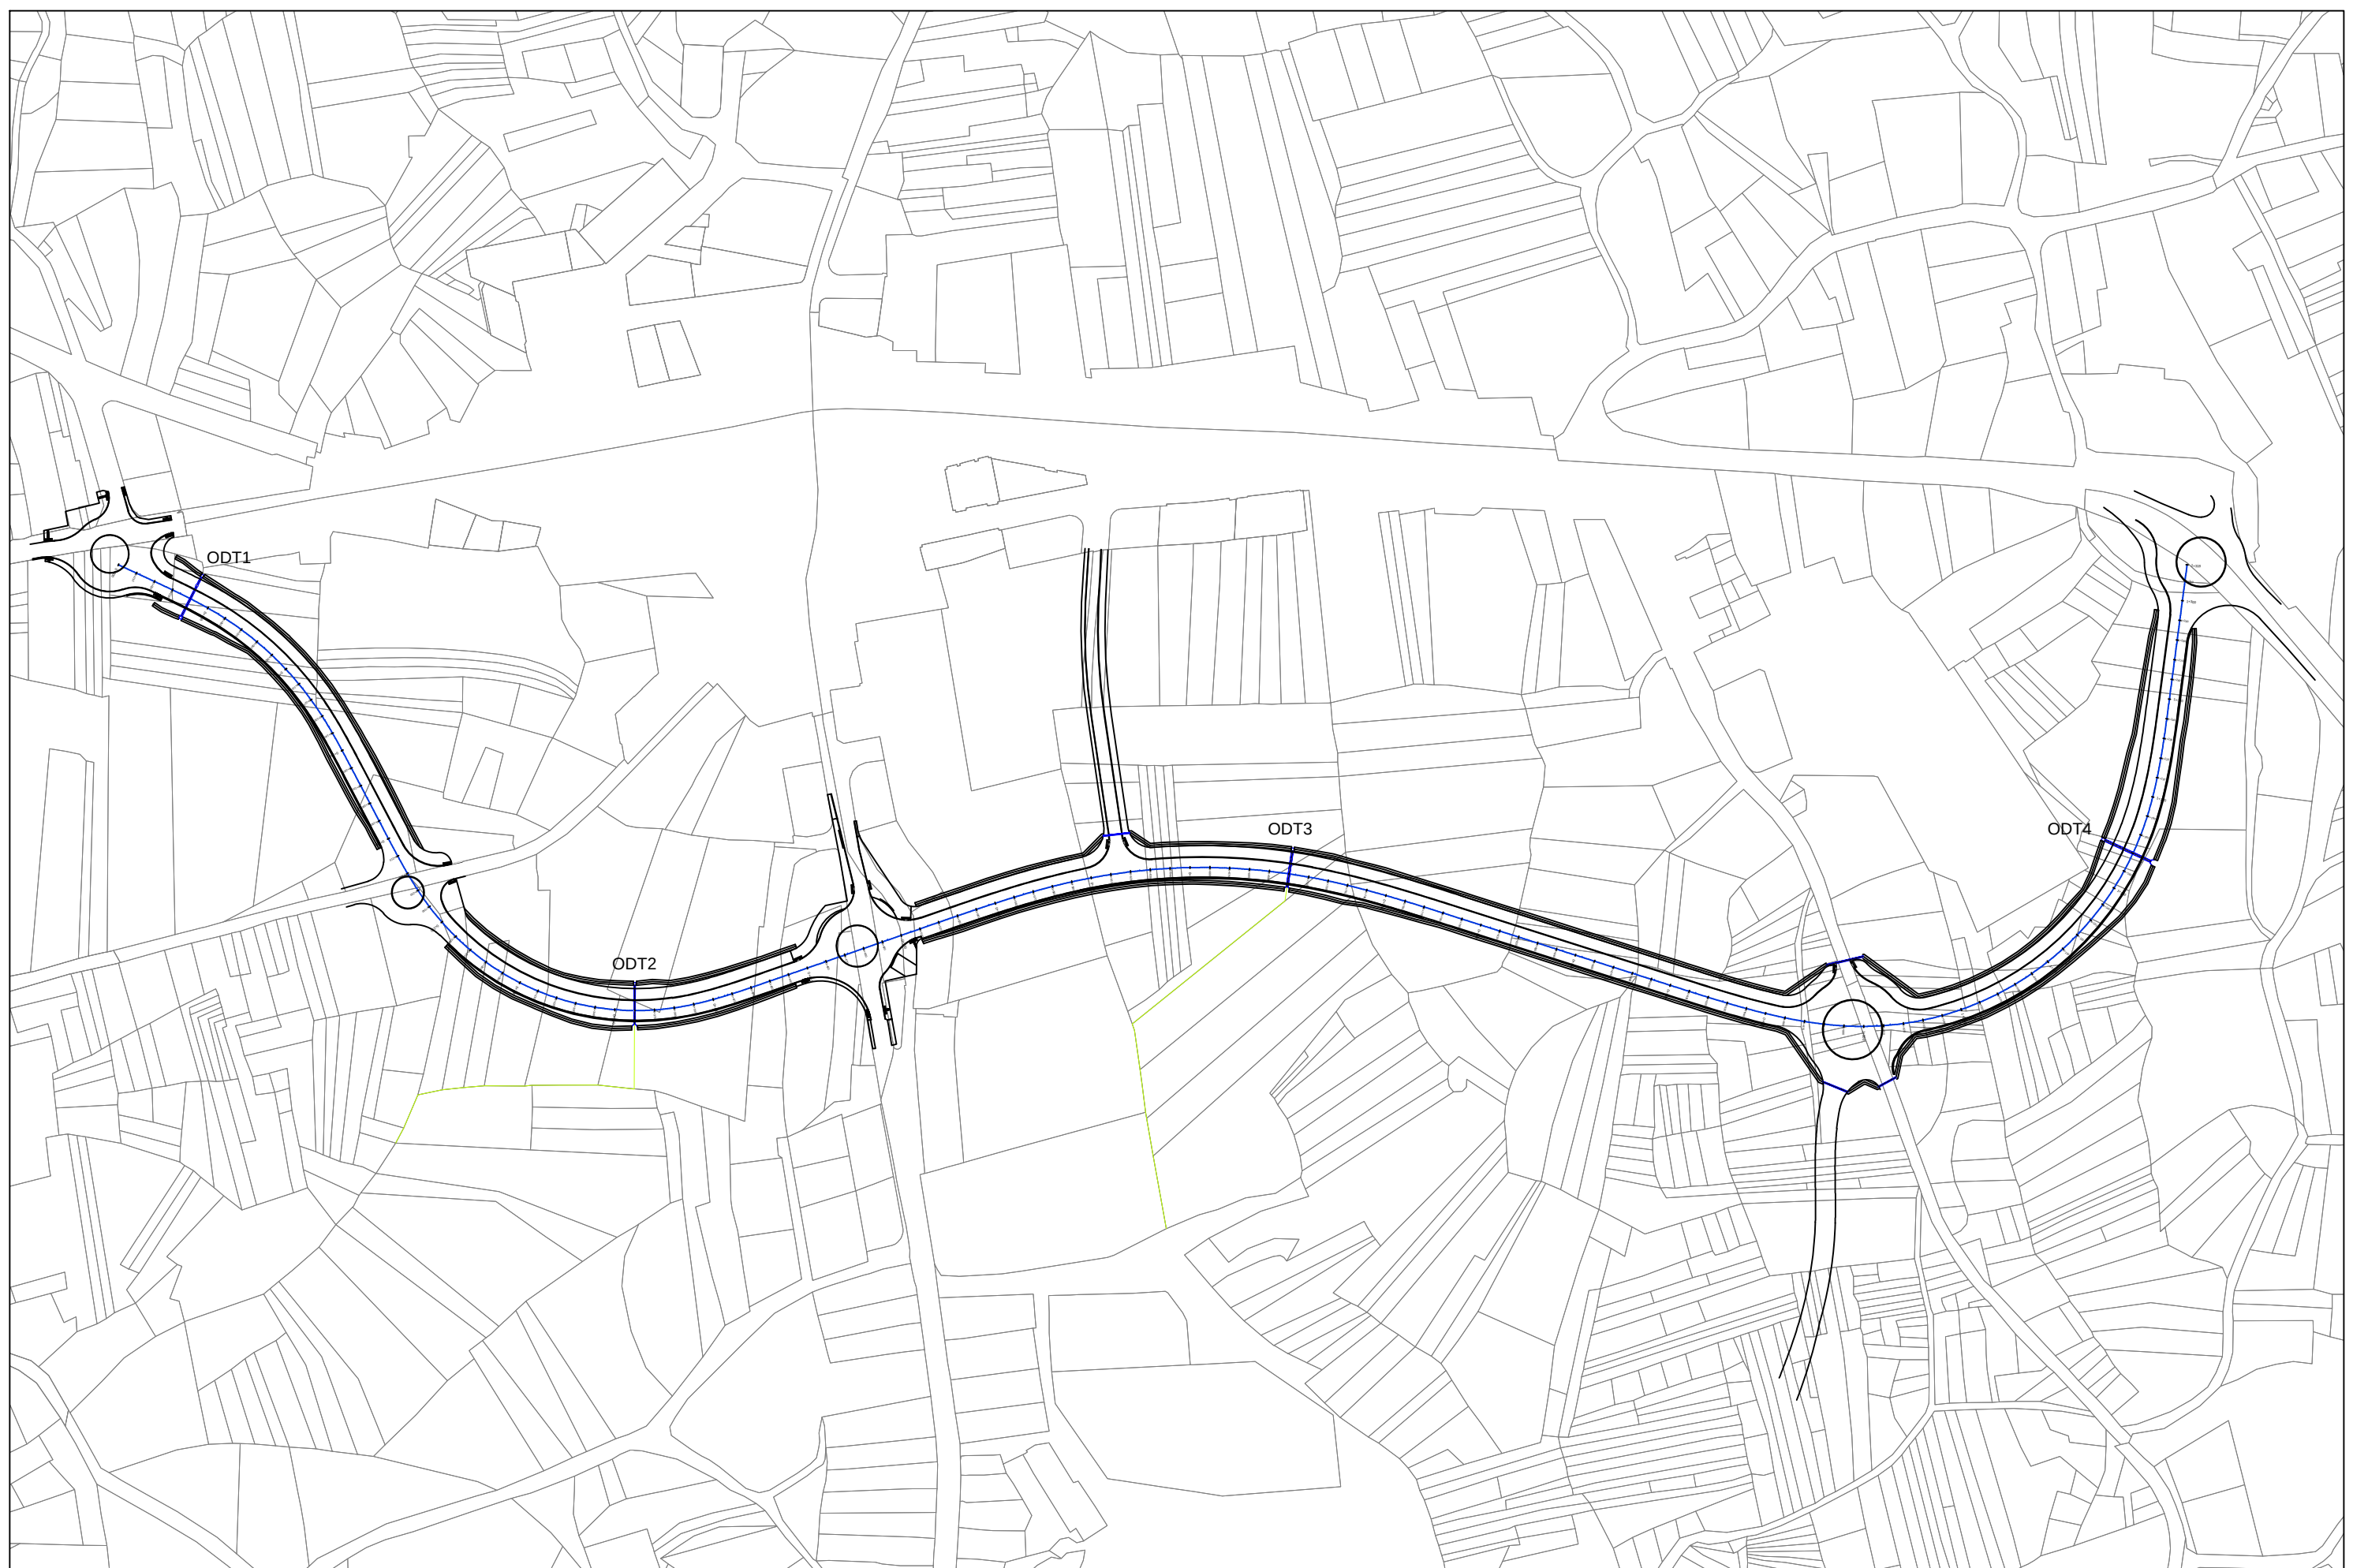

PROXECTO DE "MELLORA DA CONEXIÓN ENTRE A E.P.-3102
TOMIÑO-SABARÍS E A PO-344 Ó SEU PASO POLO NÚCLEO URBANO DE
SEIXO (TOMIÑO)". EXPTE.: 2016013222

ENXEÑEIRO AUTORES DO PROXECTO

A DIRECTORA DO PROXECTO

POLA PROPRIEDADE

EMPRESA CONSULTORA

ESCALAS GRÁFICAS
E: 1:3000




DEBUXADO POR
DELINEACIÓN PETTRA

DESIGNACIÓN
DRENAXE. PLANTA


DATA
OUTUBRO 2016
PLANO N° FOLLA
6.1 2


1 DE 1

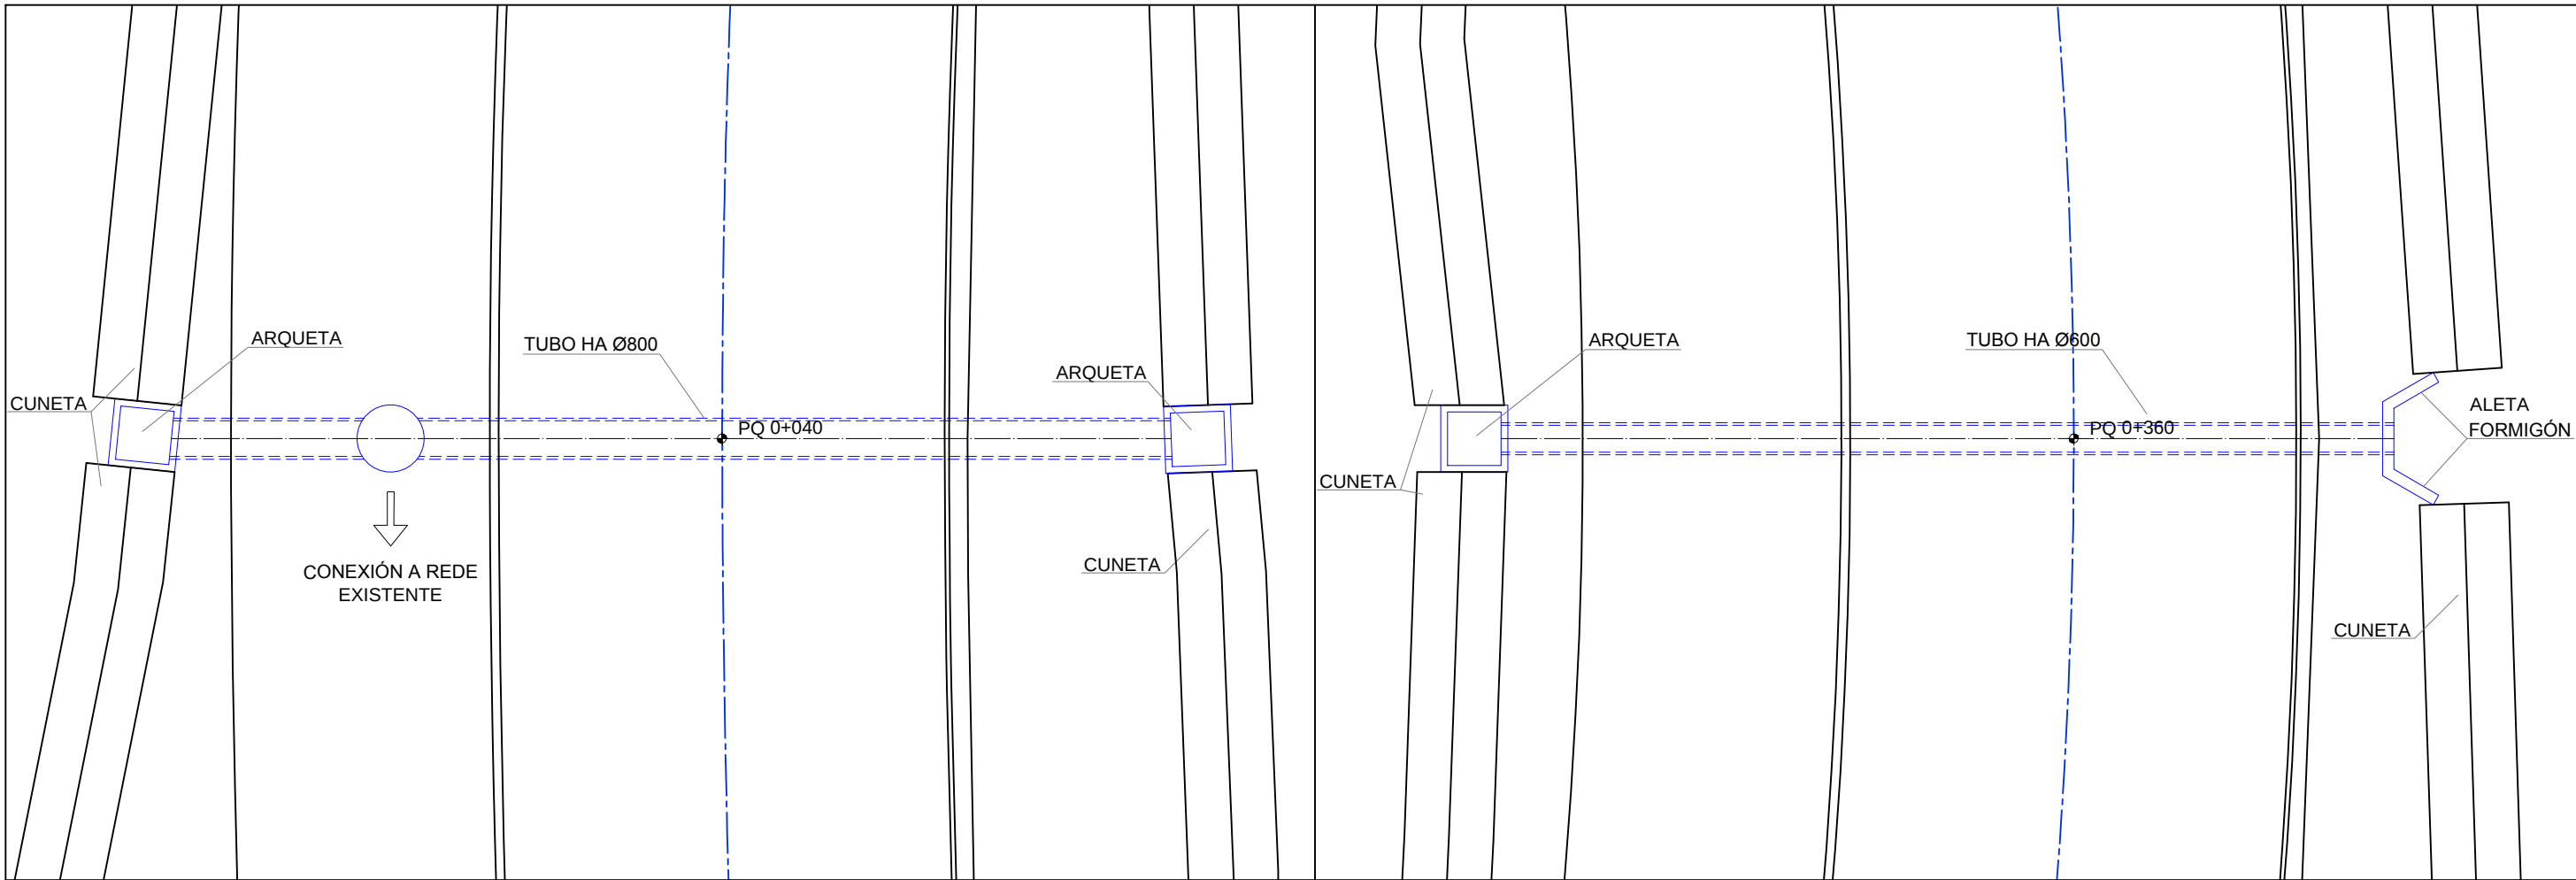

OBRA DE DRENAXE TRANSVERSAL 1

OBRA DE DRENAXE TRANSVERSAL 2

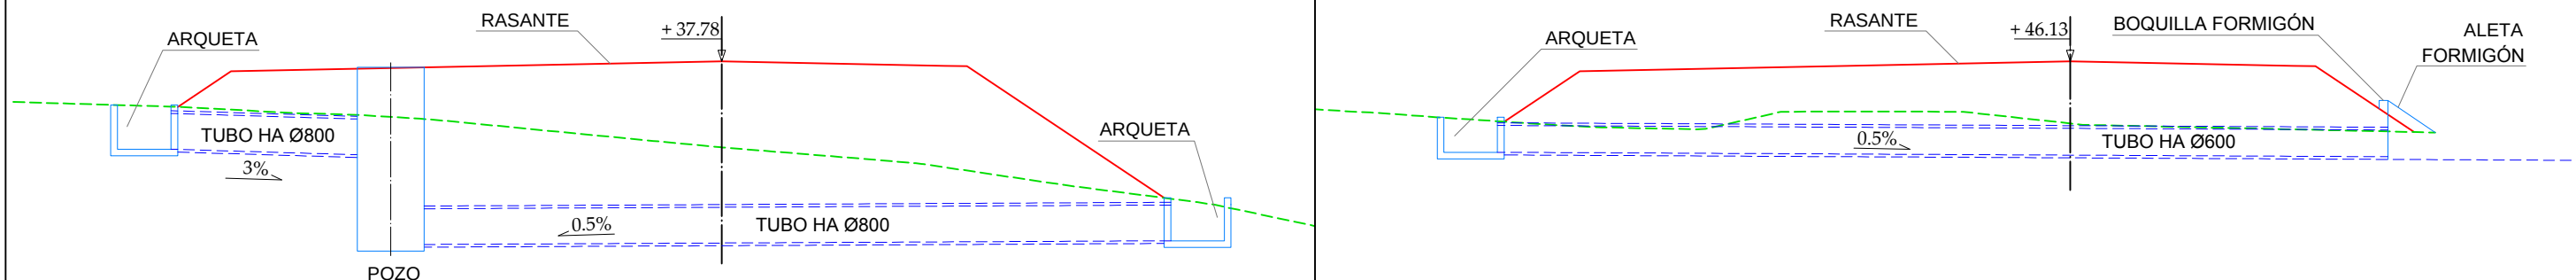

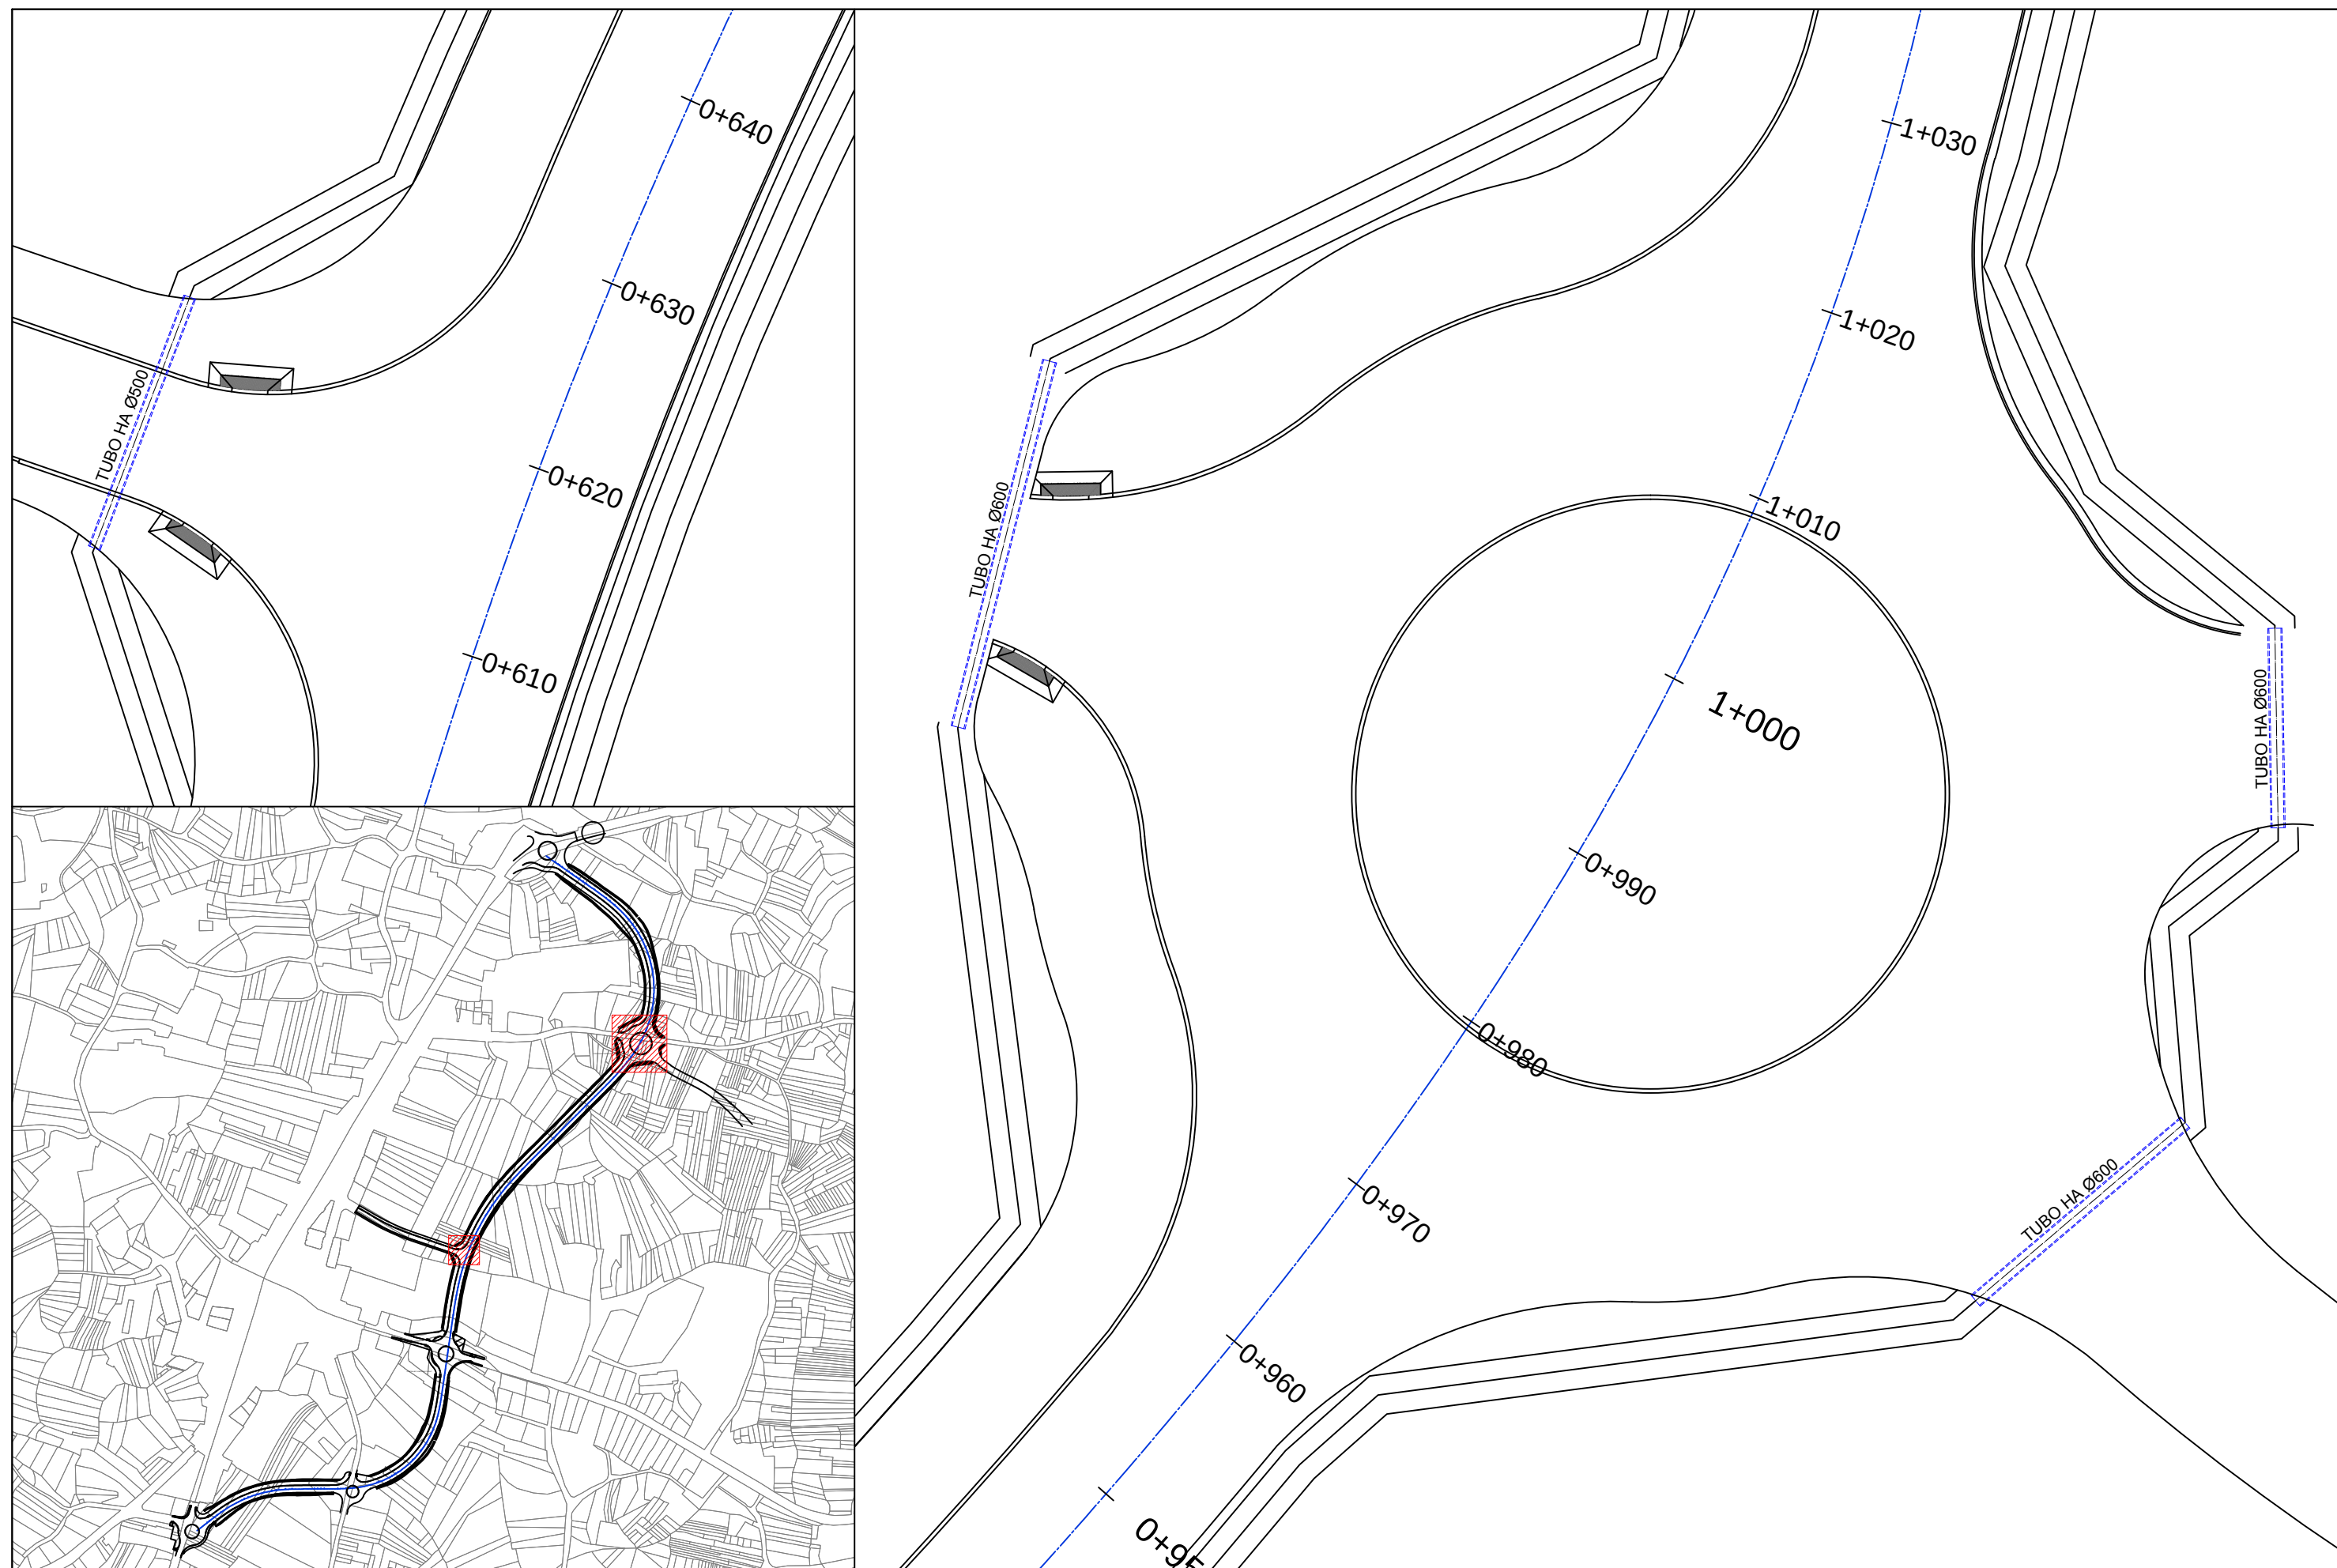

PROXECTO DE "MELLORA DA CONEXIÓN ENTRE A E.P.-3102
TOMIÑO-SABARÍS E A PO-344 Ó SEU PASO POLO NÚCLEO URBANO DE
SEIXO (TOMIÑO)". EXPTE.: 2016013222

A DIRECTORA DO PROXECTO

NOEMÍ ROMERO NIETO



EMPRESA CONSULTORA

PETRA


PLANS ESTRATÉGICOS TERRITORIAIS
DE TRANSPORTES E AMBIENTAIS


DEBUXADO POR
DELINEACIÓN PETTRA

COMPROBADO POR
ALEJANDRO FRANZA AYUDE

DESIGNACIÓN
DRENAXE. DETALLES



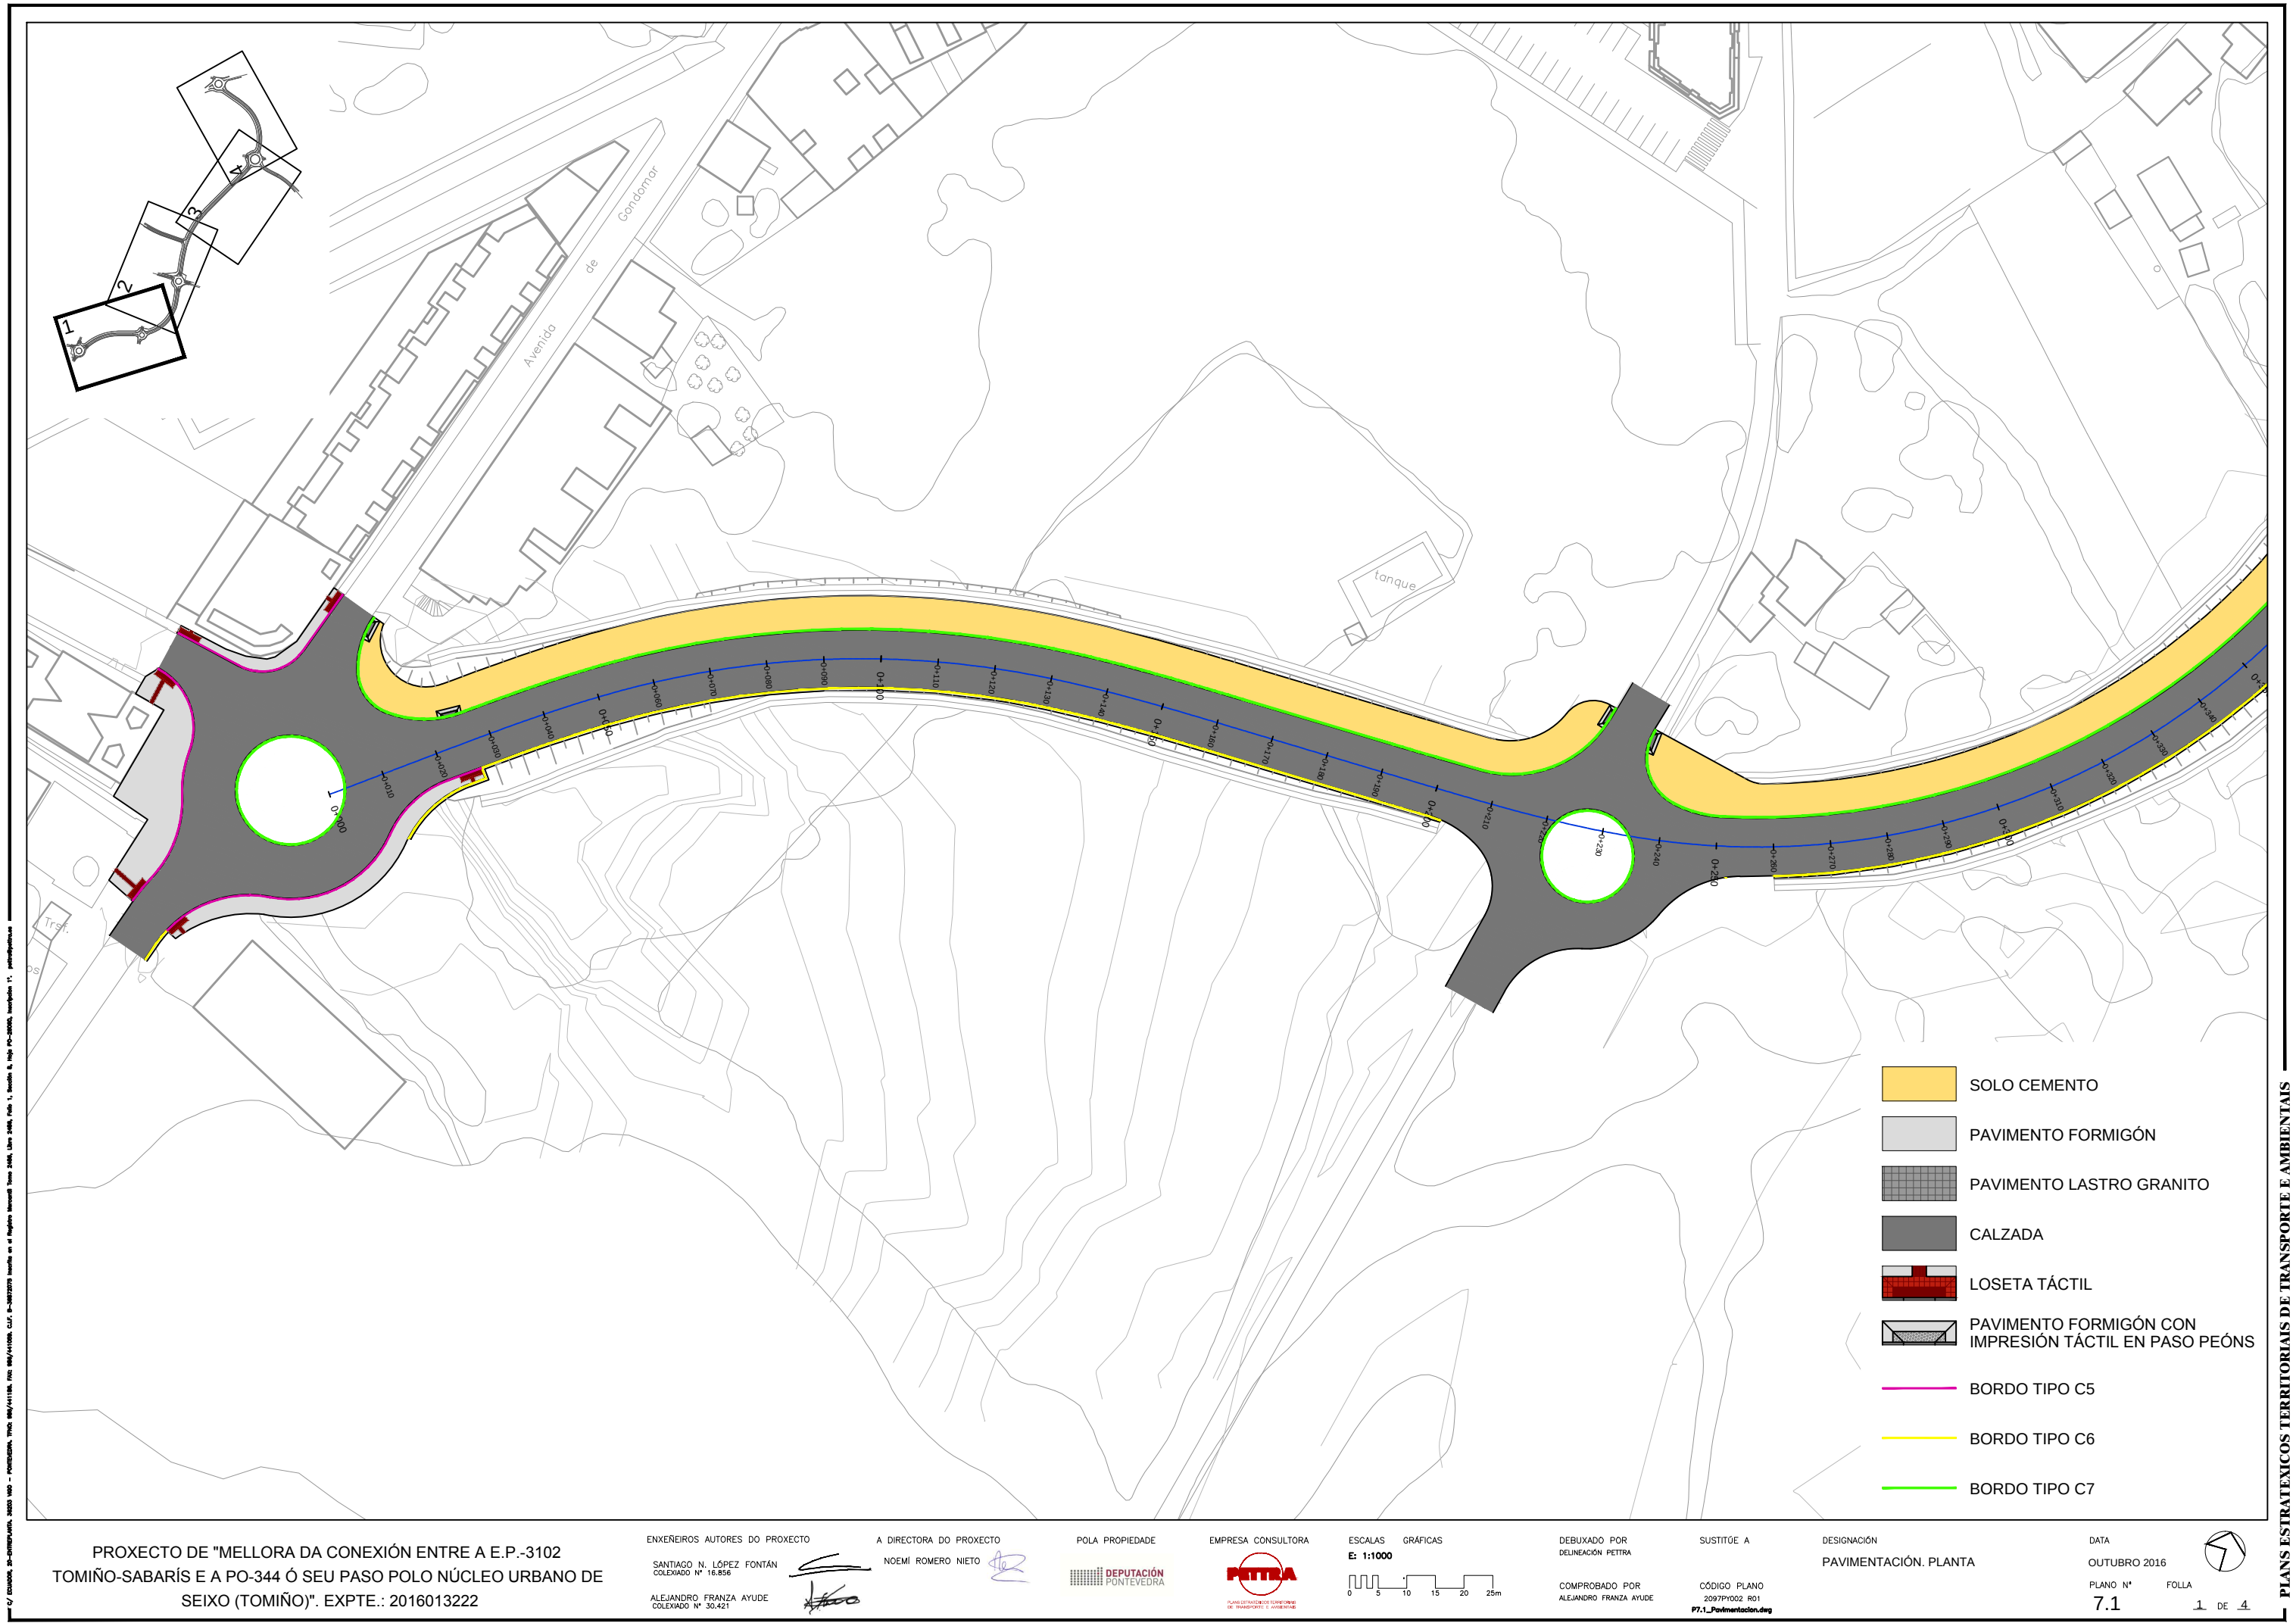

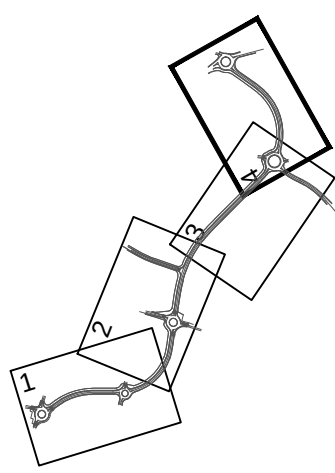

- SOLO CEMENTO
- PAVIMENTO FORMIGÓN
- PAVIMENTO LASTRO GRANITO
- CALZADA
- LOSETA TÁCTIL
- PAVIMENTO FORMIGÓN CON IMPRESIÓN TÁCTIL EN PASO PEÓNS
- BORDO TIPO C5
- BORDO TIPO C6
- BORDO TIPO C7

PROXECTO DE "MELLORA DA CONEXIÓN ENTRE A E.P.-3102
TOMIÑO-SABARÍS E A PO-344 Ó SEU PASO POLO NÚCLEO URBANO DE
SEIXO (TOMIÑO)". EXPTE.: 2016013222

ENXEÑEIROS AUTORES DO PROXECTO
SANTIAGO N. LÓPEZ FONTÁN
COLEXIADO Nº 16.856
ALEJANDRO FRANZA AYUDE
COLEXIADO Nº 30.421

A DIRECTORA DO PROXECTO
NOEMI ROMERO NIETO

POLA PROPIEDAD
DEPUTACIÓN
PONTEVEDRA

EMPRESA CONSULTORA
PATRA
PLAN ESTRATÉGICO TERRITORIAL
DE TRANSPORTE E AMBIENTAIS



ESCALAS
E: 1:1000
GRÁFICAS
0 5 10 15 20 25m

DEBUXADO POR
DELINEACIÓN PETRA
COMPROBADO POR
ALEJANDRO FRANZA AYUDE

SUSTITÜE A
CÓDIGO PLANO
2097PY002 R01
P7.1_Pavimentación.dwg

DESIGNACIÓN
PAVIMENTACIÓN. PLANTA

DATA
OUTUBRO 2016
PLANO Nº
7.1
FOLLA
4 DE 4

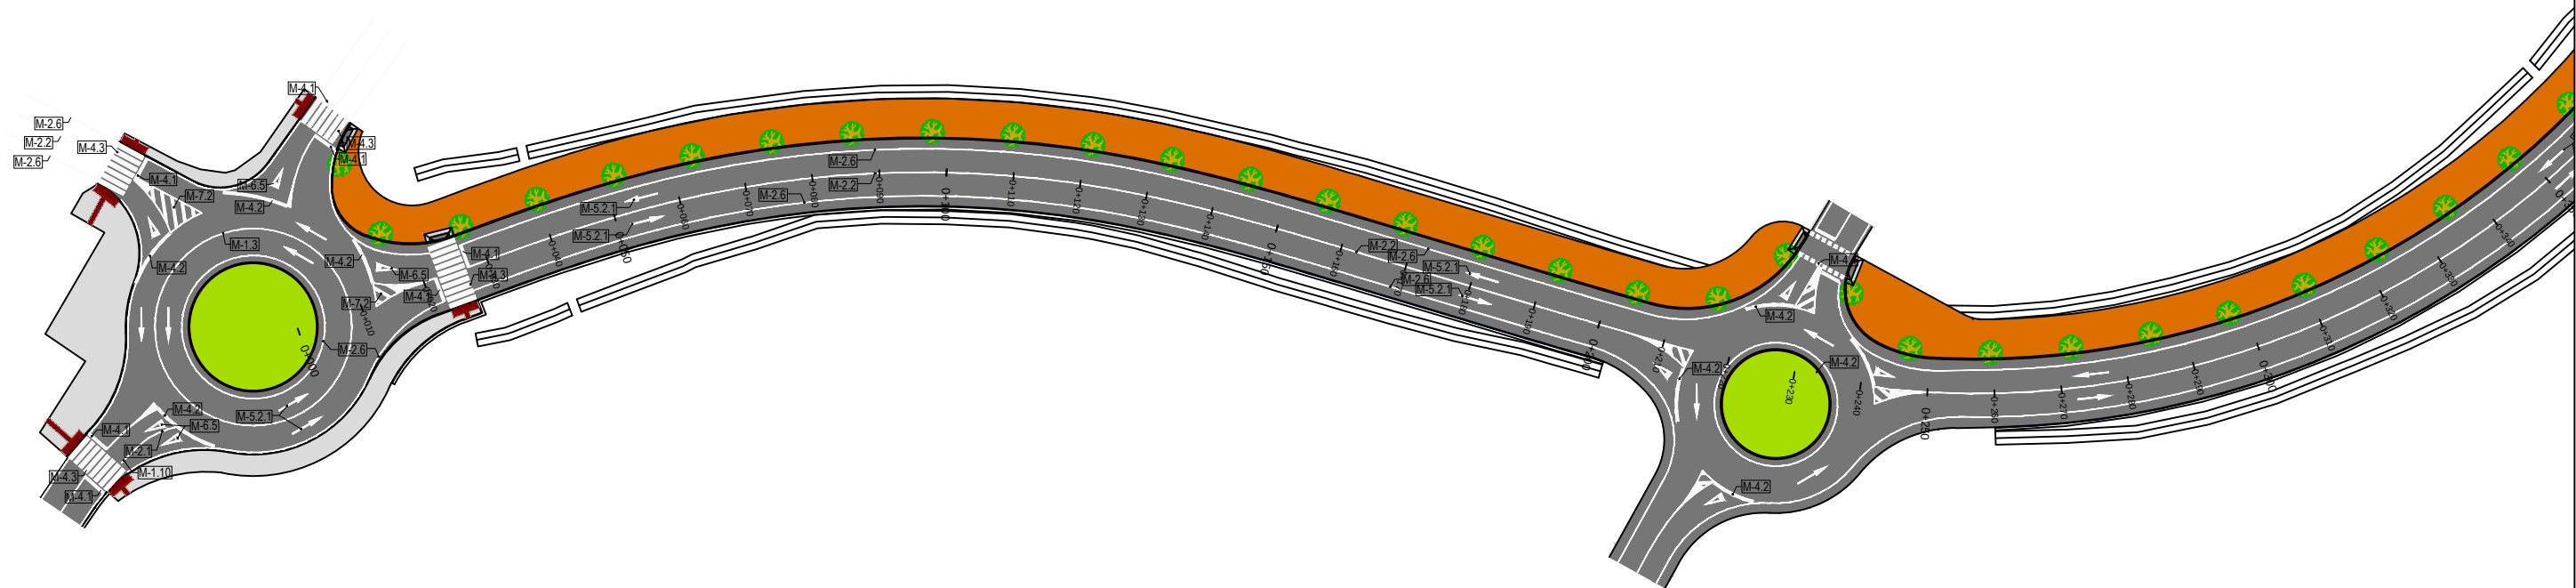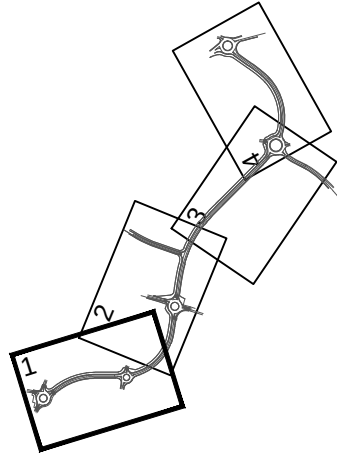

PROXECTO DE "MELLORA DA CONEXIÓN ENTRE A E.P.-3102
TOMIÑO-SABARÍS E A PO-344 Ó SEU PASO POLO NÚCLEO URBANO DE
SEIXO (TOMIÑO)". EXPTE.: 2016013222

ENXEÑEIRÓS AUTORES DO PROXECTO

SANTIAGO N. LÓPEZ FONTÁN
COLEXIADO Nº 16.856

ALEJANDRO FRANZA AYUDE
COLEXIADO Nº 30.421

A DIRECTORA DO PROXECTO

NOEMI ROMERO NIETO

POLA PROPIEDAD


DEPUTACIÓN
PONTEVEDRA

EMPRESA CONSULTORA

PETRA
PLAN DE TRÁNSITO E AMBIENTE

ESCALAS GRÁFICAS

E: 1:1000

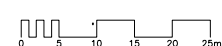

DEBUXADO POR

DELINEACIÓN PETRA

COMPROBADO POR
ALEJANDRO FRANZA AYUDE

SUSTITUE A

CÓDIGO PLANO
2097PY002 R01
PB1.dwg

DESIGNACIÓN

SINALIZACIÓN HORIZONTAL. PLANTA

DATA

OUTUBRO 2016



PLANO Nº

8.1

FOLLA

1 DE 4



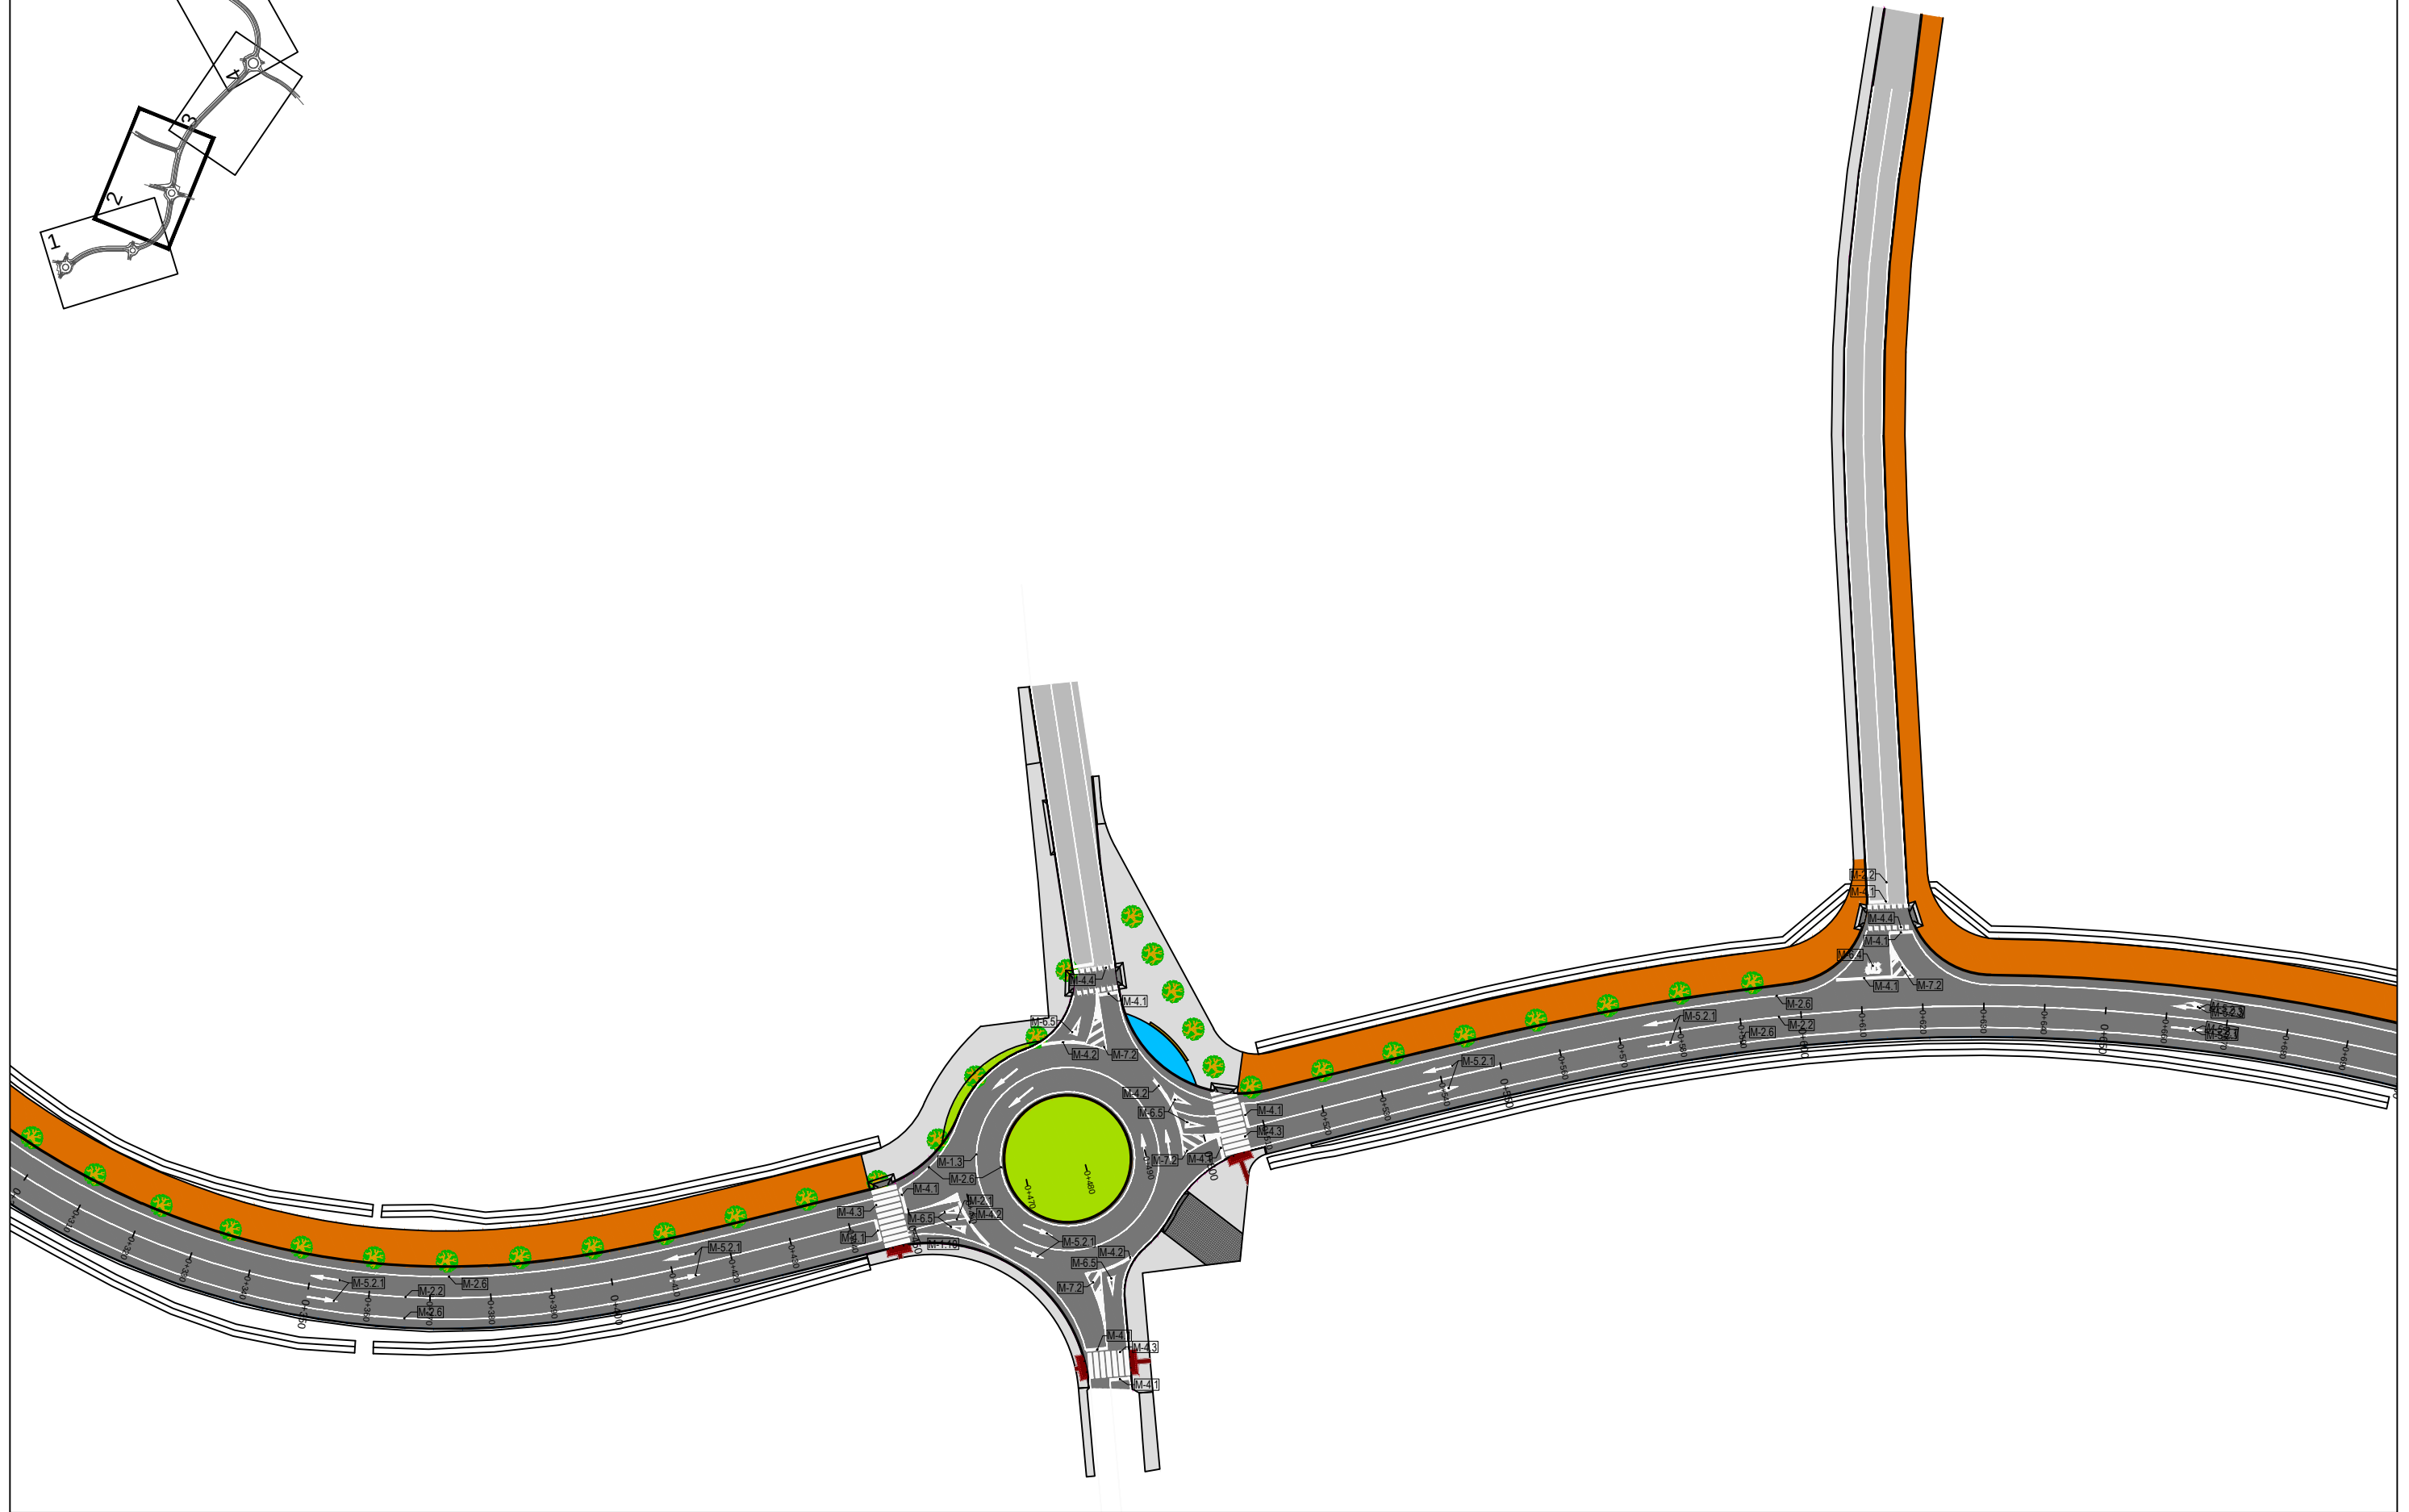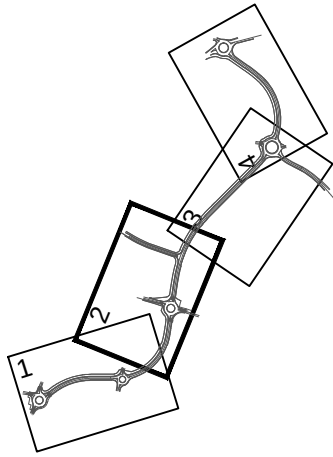

PROXECTO DE "MELLORA DA CONEXIÓN ENTRE A E.P.-3102
TOMIÑO-SABARÍS E A PO-344 Ó SEU PASO POLO NÚCLEO URBANO DE
SEIXO (TOMIÑO)". EXPTE.: 2016013222

ENXEÑEIROS AUTORES DO PROXECTO

SANTIAGO N. LÓPEZ FONTÁN
COLEXIADO Nº 16.856

ALEJANDRO FRANZA AYUDE
COLEXIADO Nº 30.421

A DIRECTORA DO PROXECTO

NOEMI ROMERO NIETO

POLA PROPIEDADDE

DEPUTACIÓN
PONTEVEDRA

EMPRESA CONSULTORA

PATRA

ESCALAS GRÁFICAS

E: 1:1000
0 5 10 15 20 25m

DEBUXADO POR

DELINEACIÓN PETTRA

COMPROBADO POR
ALEJANDRO FRANZA AYUDE

SUSTITUE A

CÓDIGO PLANO
2097PY002 R01
PB1.dwg

DESIGNACIÓN

SINALIZACIÓN HORIZONTAL. PLANTA

DATA

OUTUBRO 2016


PLANO Nº

8.1

FOLLA

2 DE 4



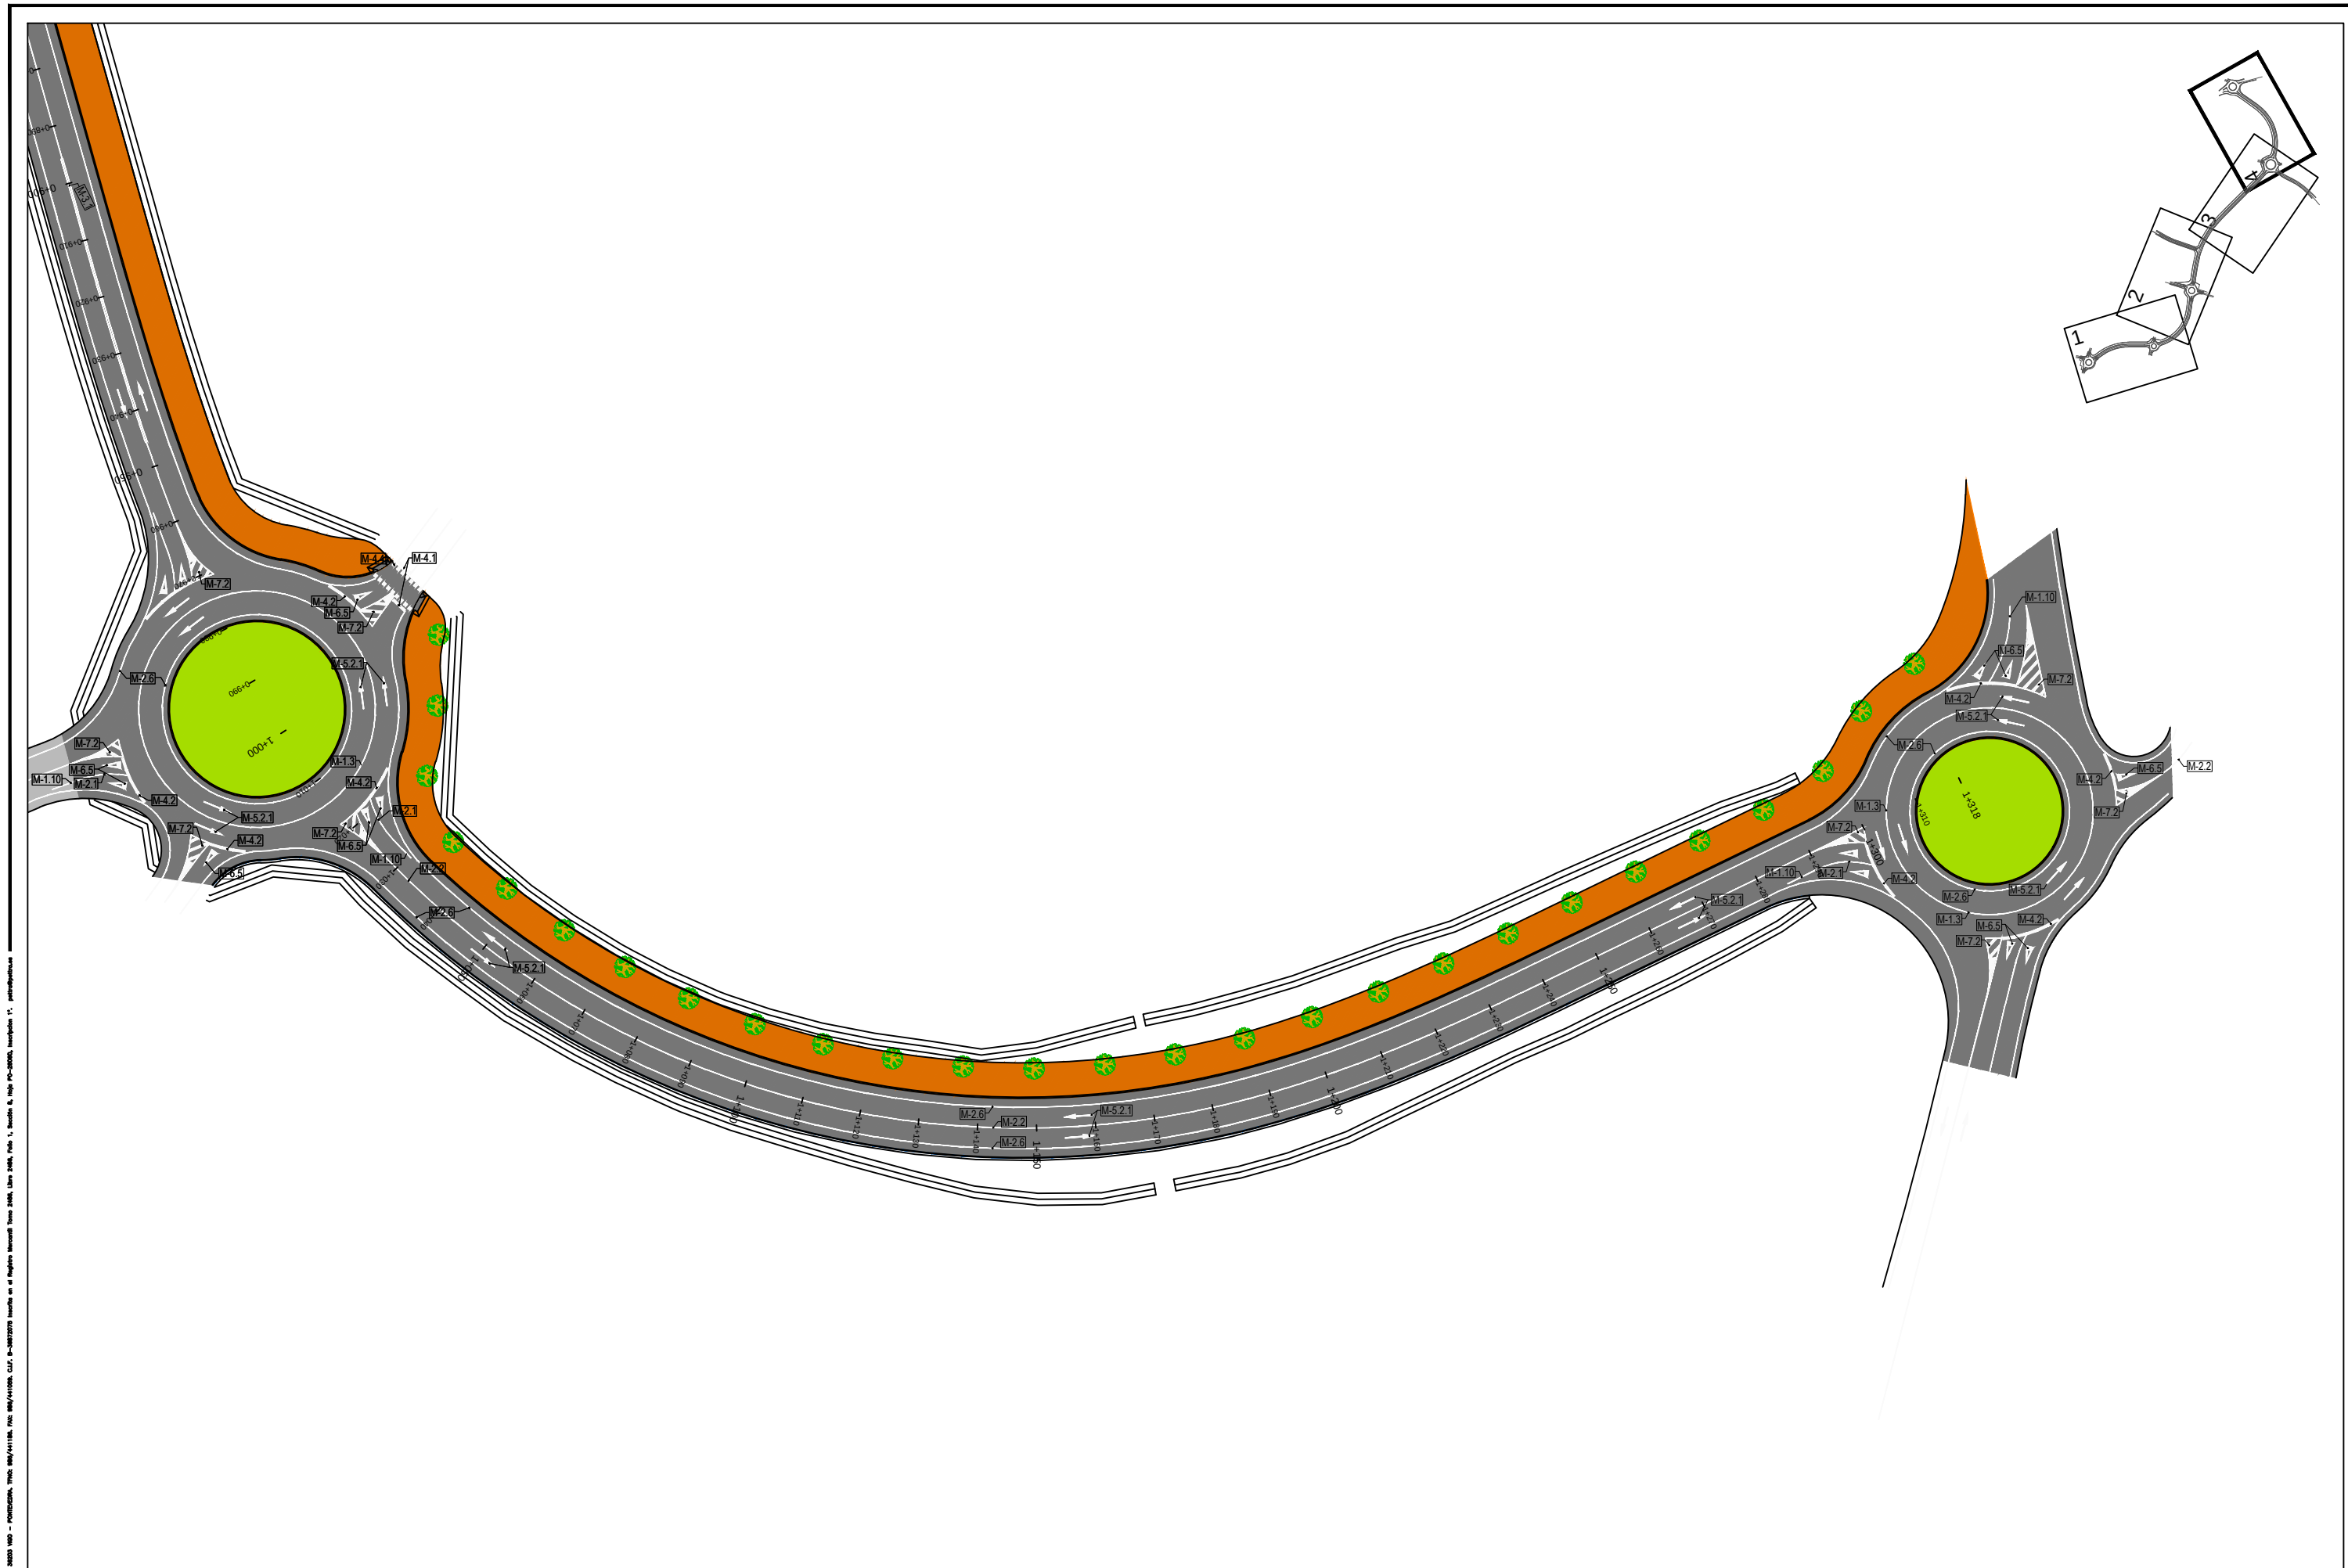

PROXECTO DE "MELLORA DA CONEXIÓN ENTRE A E.P.-3102
TOMIÑO-SABARÍS E A PO-344 Ó SEU PASO POLO NÚCLEO URBANO DE
SEIXO (TOMIÑO)". EXPTE.: 2016013222

ENXEÑEIROS AUTORES DO PROXECTO

SANTIAGO N. LÓPEZ FONTÁN
COLEXIADO Nº 16.856

ALEJANDRO FRANZA AYUDE
COLEXIADO Nº 30.421

A DIRECTORA DO PROXECTO

NOEMI ROMERO NIETO

POLA PROPIEDAD

DEPUTACIÓN
PONTEVEDRA

EMPRESA CONSULTORA

PATRA
PLANO DE PROXECTOS TERRITORIAIS DE TRANSPORTE E AMBIENTAIS

ESCALAS GRÁFICAS

E: 1:1000
0 5 10 15 20 25m

DEBUXADO POR

DELINEACIÓN PETRA

COMPROBADO POR

ALEJANDRO FRANZA AYUDE

SUSTITÚE A

CÓDIGO PLANO

2097PY002 R01
PB1.dwg

DESIGNACIÓN

SINALIZACIÓN HORIZONTAL. PLANTA

DATA

OUTUBRO 2016


PLANO Nº

8.1

FOLLA

4 DE 4



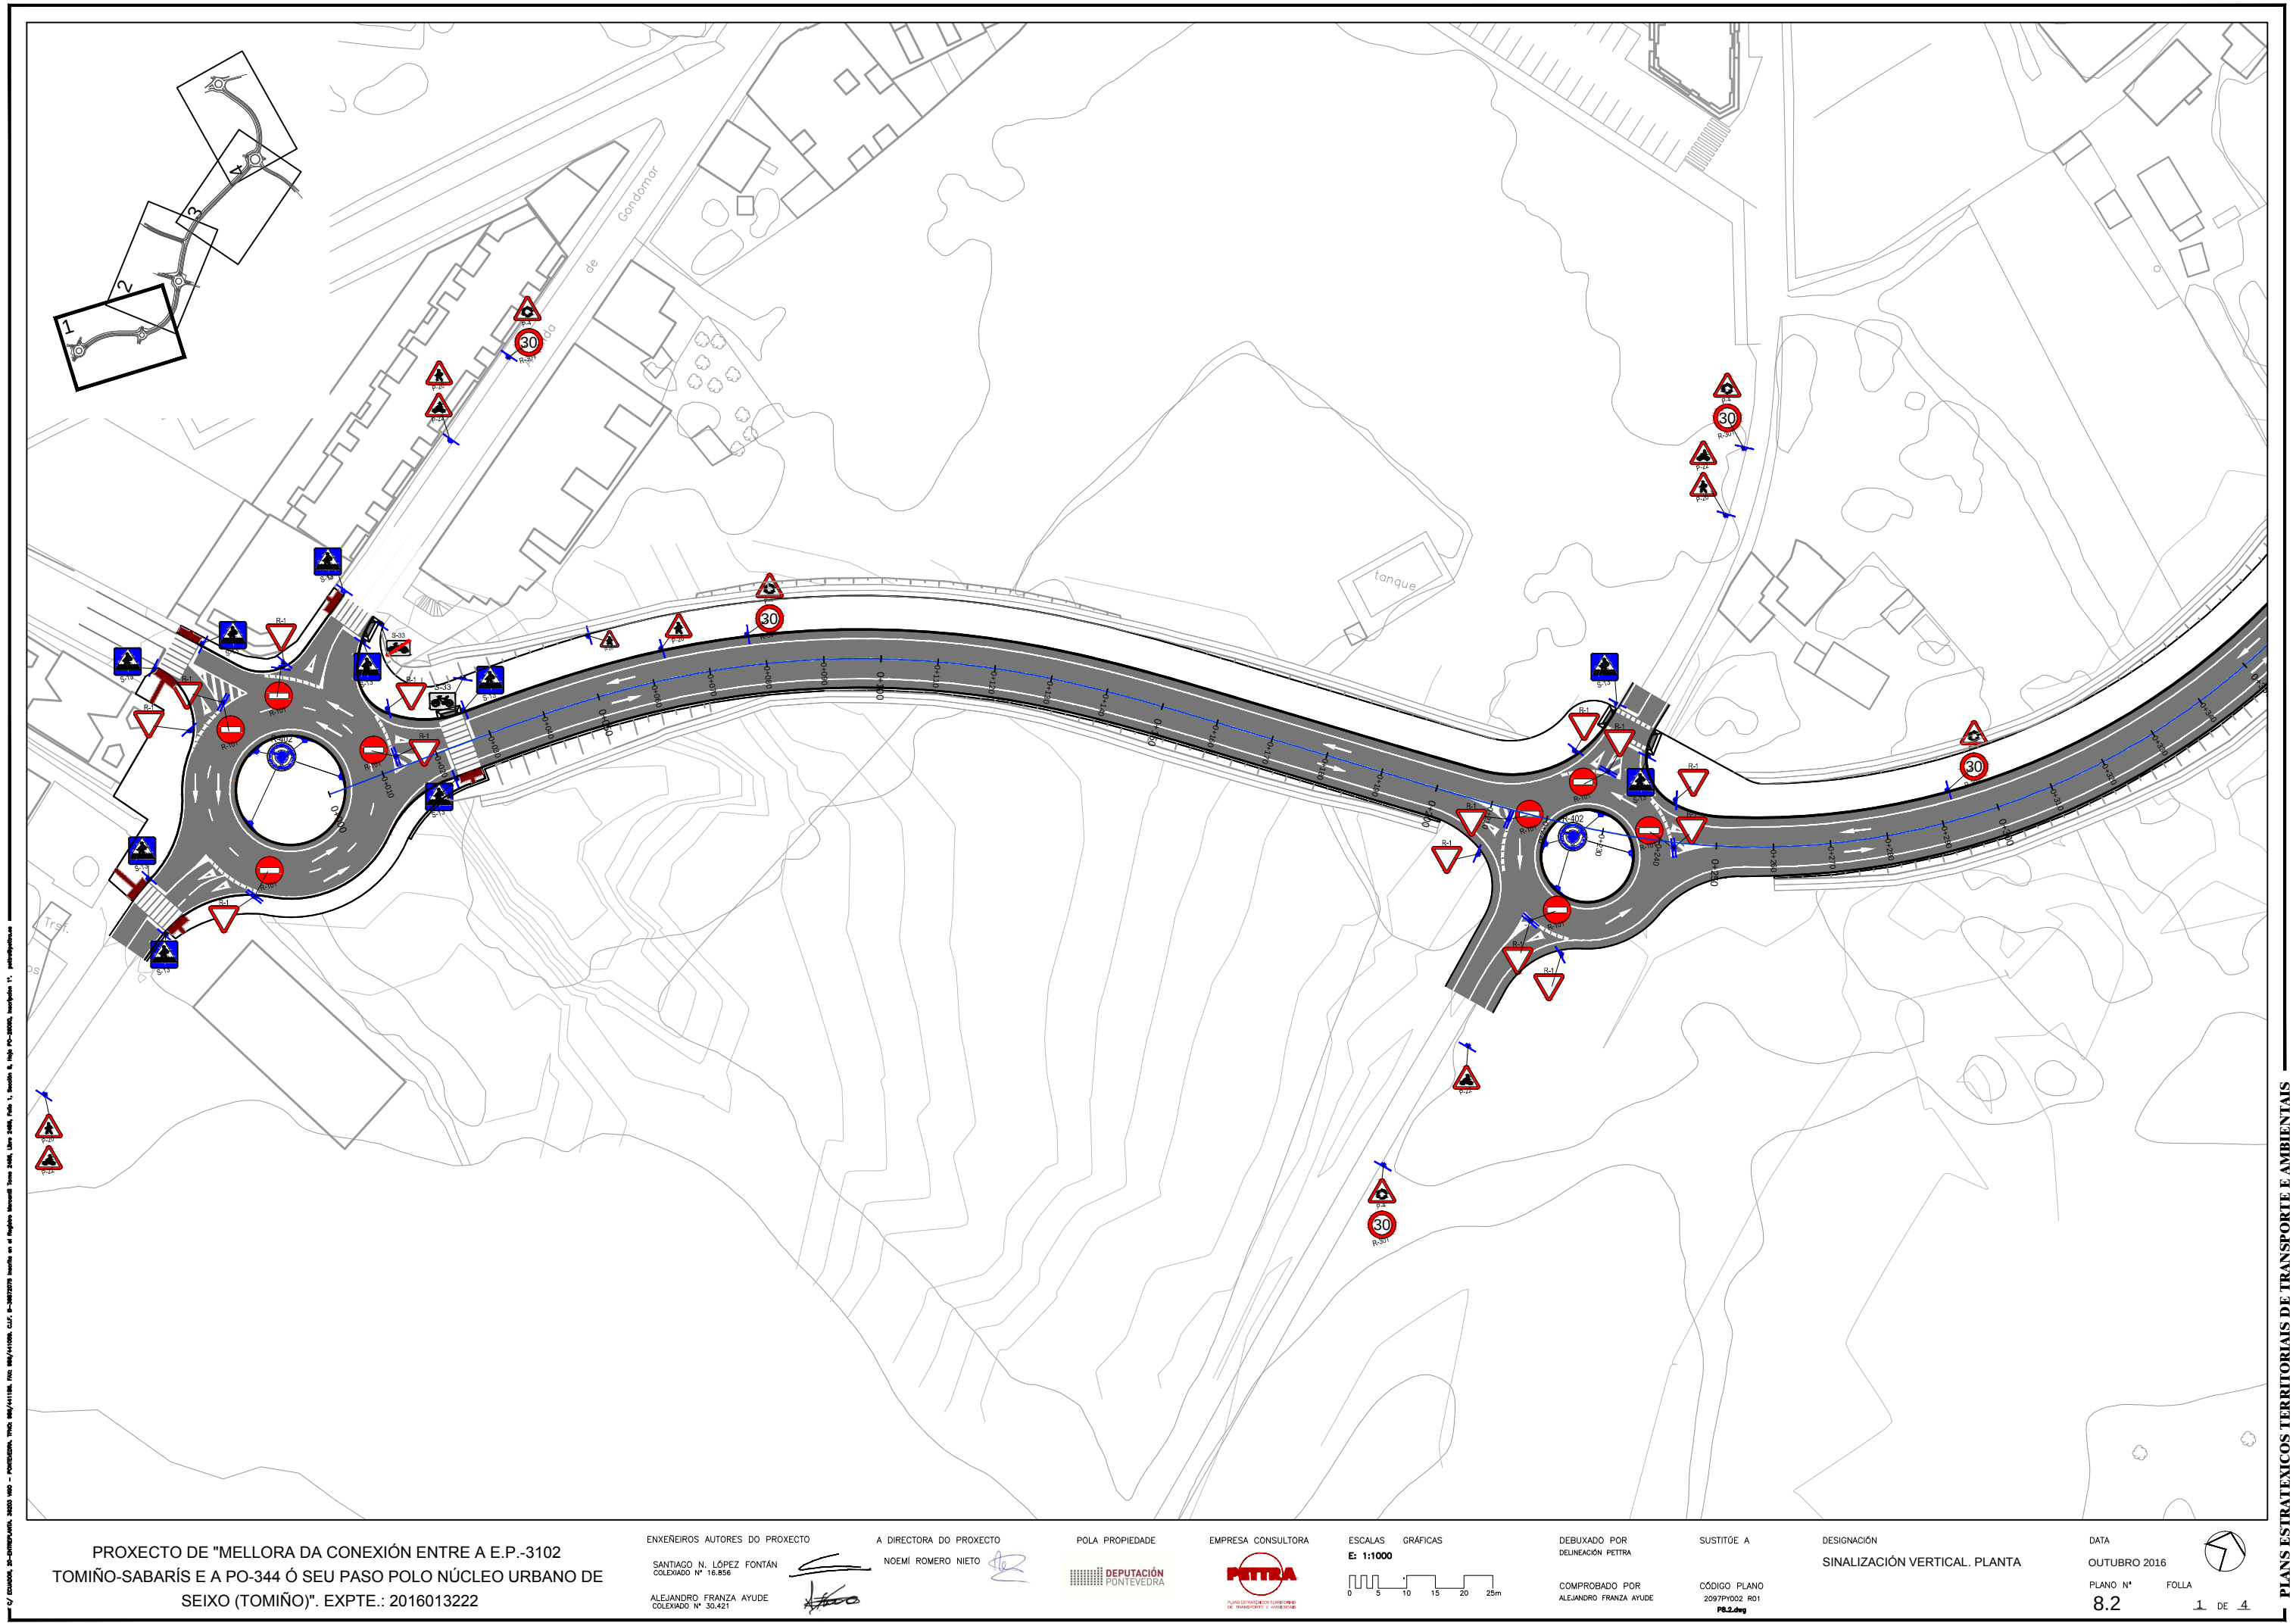

PROXECTO DE "MELLORA DA CONEXIÓN ENTRE A E.P.-3102
TOMIÑO-SABARÍS E A PO-344 Ó SEU PASO POLO NÚCLEO URBANO DE
SEIXO (TOMIÑO)". EXPTE.: 2016013222

ENXEÑEIROS AUTORES DO PROXECTO
SANTIAGO N. LÓPEZ FONTÁN
COLEXIADO Nº 16.856
ALEJANDRO FRANZA AYUDE
COLEXIADO Nº 30.421

A DIRECTORA DO PROXECTO
NOEMI ROMERO NIETO

POLA PROPIEDAD
DEPUTACIÓN
PONTEVEDRA

EMPRESA CONSULTORA
PETRA
PUNTA DE TRANSFORMACIÓN
DO TRANSPORTE E AMBIENTAIS


ESCALAS
E: 1:1000
0 5 10 15 20 25m

DEBUXADO POR
DELINEACIÓN PETRA
COMPROBADO POR
ALEJANDRO FRANZA AYUDE

SUSTITÜE A
CÓDIGO PLANO
2097PY002 R01
P8.2.dwg

DESIGNACIÓN
SINALIZACIÓN VERTICAL. PLANTA

DATA
OUTUBRO 2016
PLANO Nº
8.2
FOLLA
1 DE 4

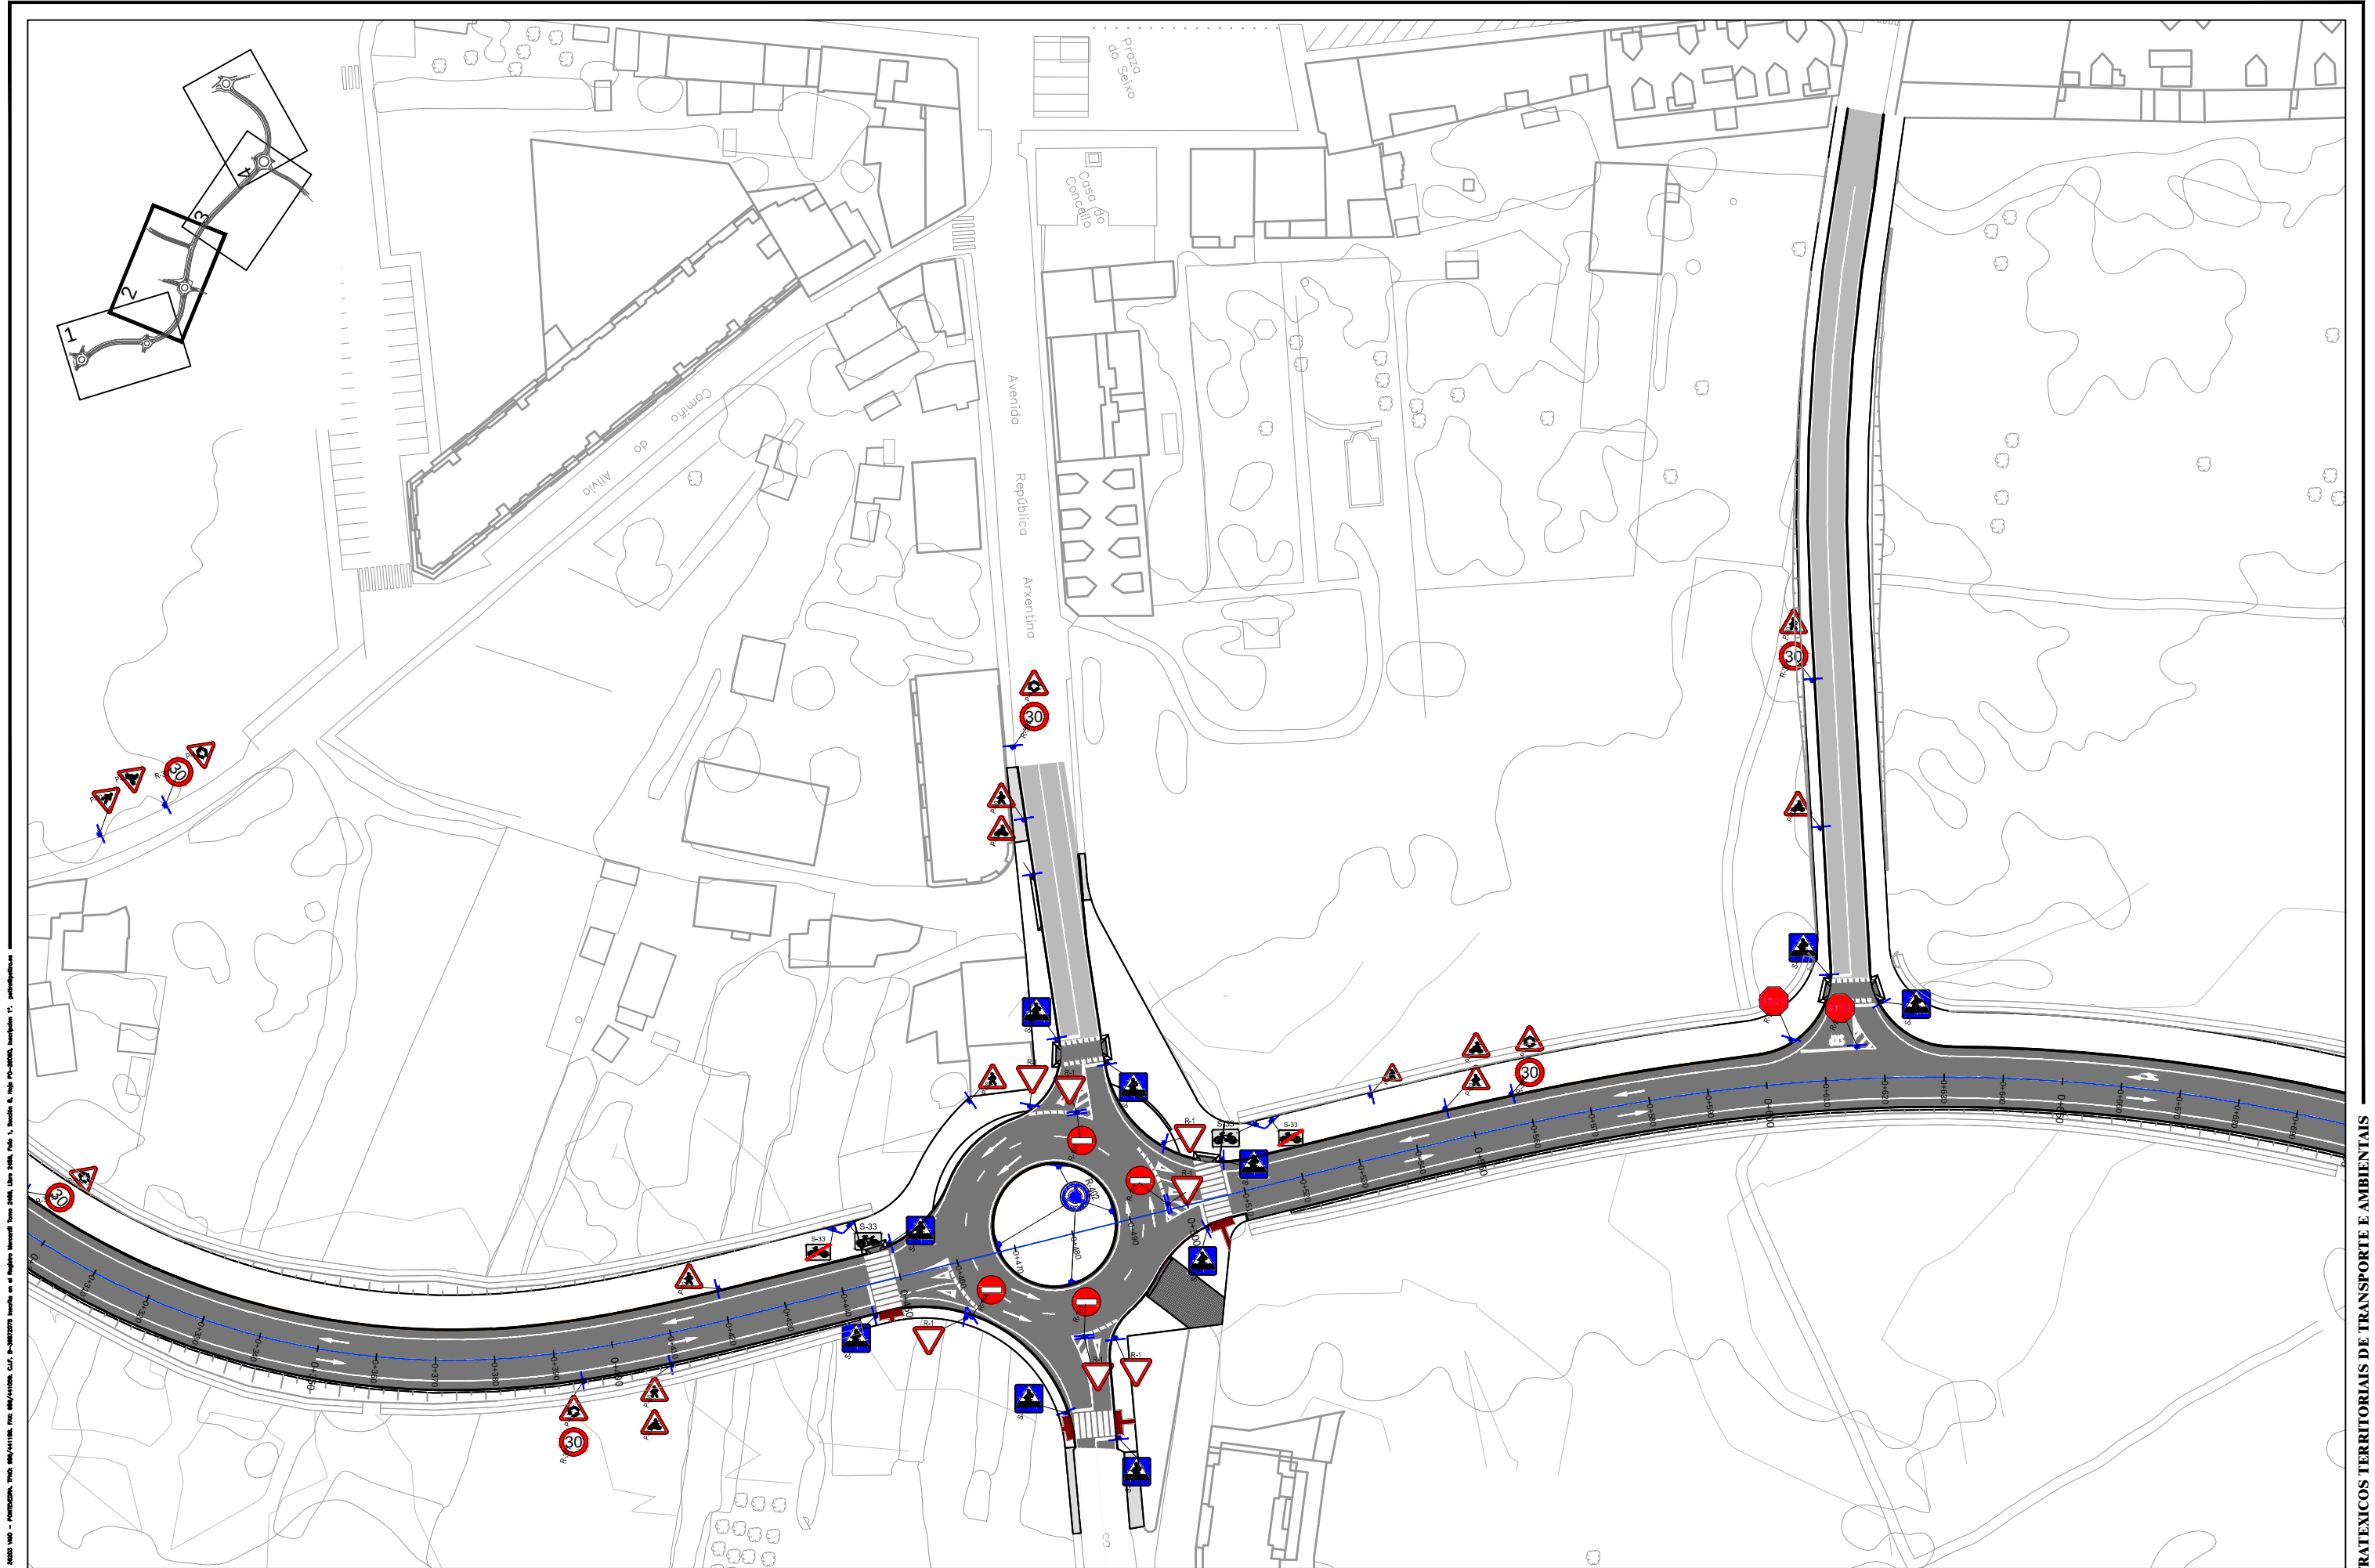

PROXECTO DE "MELLORA DA CONEXIÓN ENTRE A E.P.-3102
TOMIÑO-SABARÍS E A PO-344 Ó SEU PASO POLO NÚCLEO URBANO DE
SEIXO (TOMIÑO)". EXPTE.: 2016013222

ENXEÑEIRÓS AUTORES DO PROXECTO

SANTIAGO N. LÓPEZ FONTÁN
COLEXIADO Nº 16.856

ALEJANDRO FRANZA AYUDE
COLEXIADO Nº 30.421

A DIRECTORA DO PROXECTO

NOEMI ROMERO NIETO

POLA PROPIEDAD

DEPUTACIÓN
PONTEVEDRA

EMPRESA CONSULTORA

PETRA
PUNTA ESTRATÉGICOS TERRITORIAIS
DE TRANSPORTE E AMBIENTAIS

ESCALAS GRÁFICAS

E: 1:1000
0 5 10 15 20 25m

DEBUXADO POR

DELINEACIÓN PETRA

COMPROBADO POR

ALEJANDRO FRANZA AYUDE

SUSTITÜE A

CÓDIGO PLANO

2097PY002 R01

PS2.dwg

DESIGNACIÓN

SINALIZACIÓN VERTICAL. PLANTA

DATA


OUTUBRO 2016

PLANO Nº

8.2

FOLLA

2 DE 4

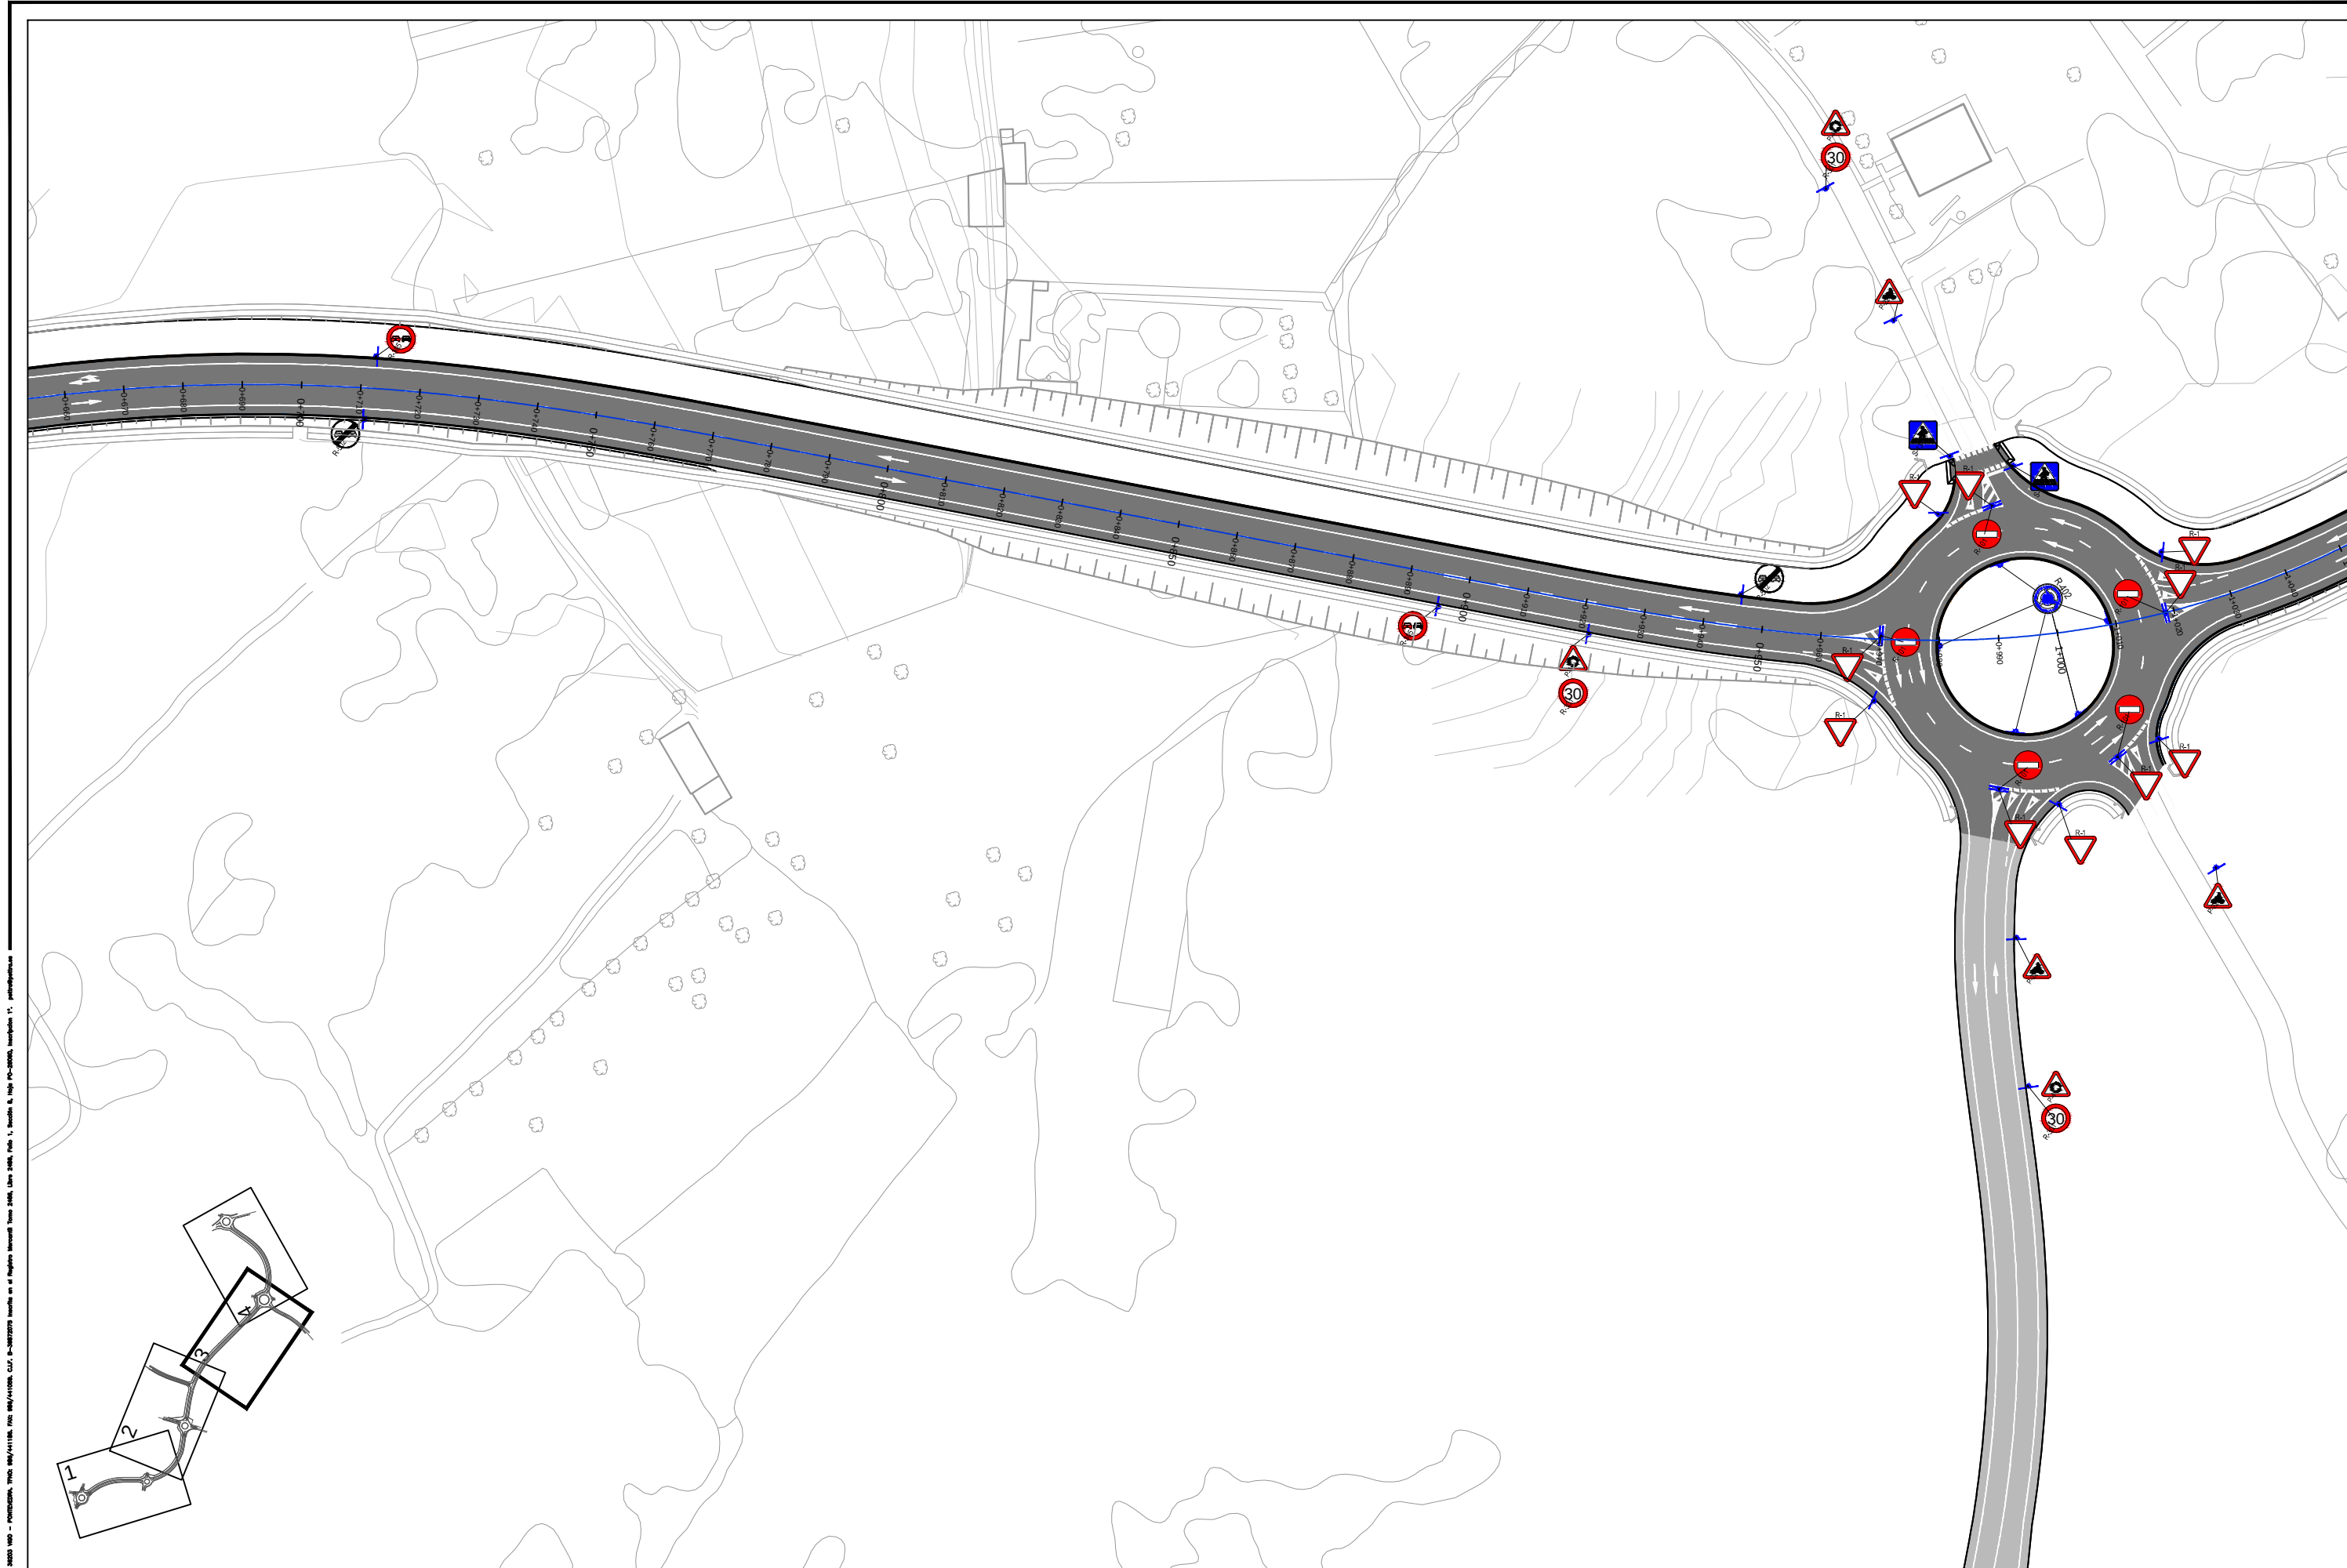

PROXECTO DE "MELLORA DA CONEXIÓN ENTRE A E.P.-3102
TOMIÑO-SABARÍS E A PO-344 Ó SEU PASO POLO NÚCLEO URBANO DE
SEIXO (TOMIÑO)". EXPTE.: 2016013222

ENXEÑEIRÓS AUTORES DO PROXECTO
SANTIAGO N. LÓPEZ FONTÁN
COLEXIADO Nº 16.856
ALEJANDRO FRANZA AYUDE
COLEXIADO Nº 30.421

A DIRECTORA DO PROXECTO
NOEMI ROMERO NIETO

POLA PROPIEDAD
DEPUTACIÓN
PONTEVEDRA

EMPRESA CONSULTORA
PETRA
PLAN DE TRANSFORMACIÓN
DO TERRITORIO DE TRANSPORTE E AMBIENTAIS


ESCALAS GRÁFICAS
E: 1:1000
0 5 10 15 20 25m

DEBUXADO POR
DELINEACIÓN PETRA
COMPROBADO POR
ALEJANDRO FRANZA AYUDE

SUSTITÚE A
CÓDIGO PLANO
2097PY002 R01
P8.2.dwg

DESIGNACIÓN
SINALIZACIÓN VERTICAL. PLANTA

DATA
OUTUBRO 2016
PLANO Nº
8.2
FOLLA
3 DE 4

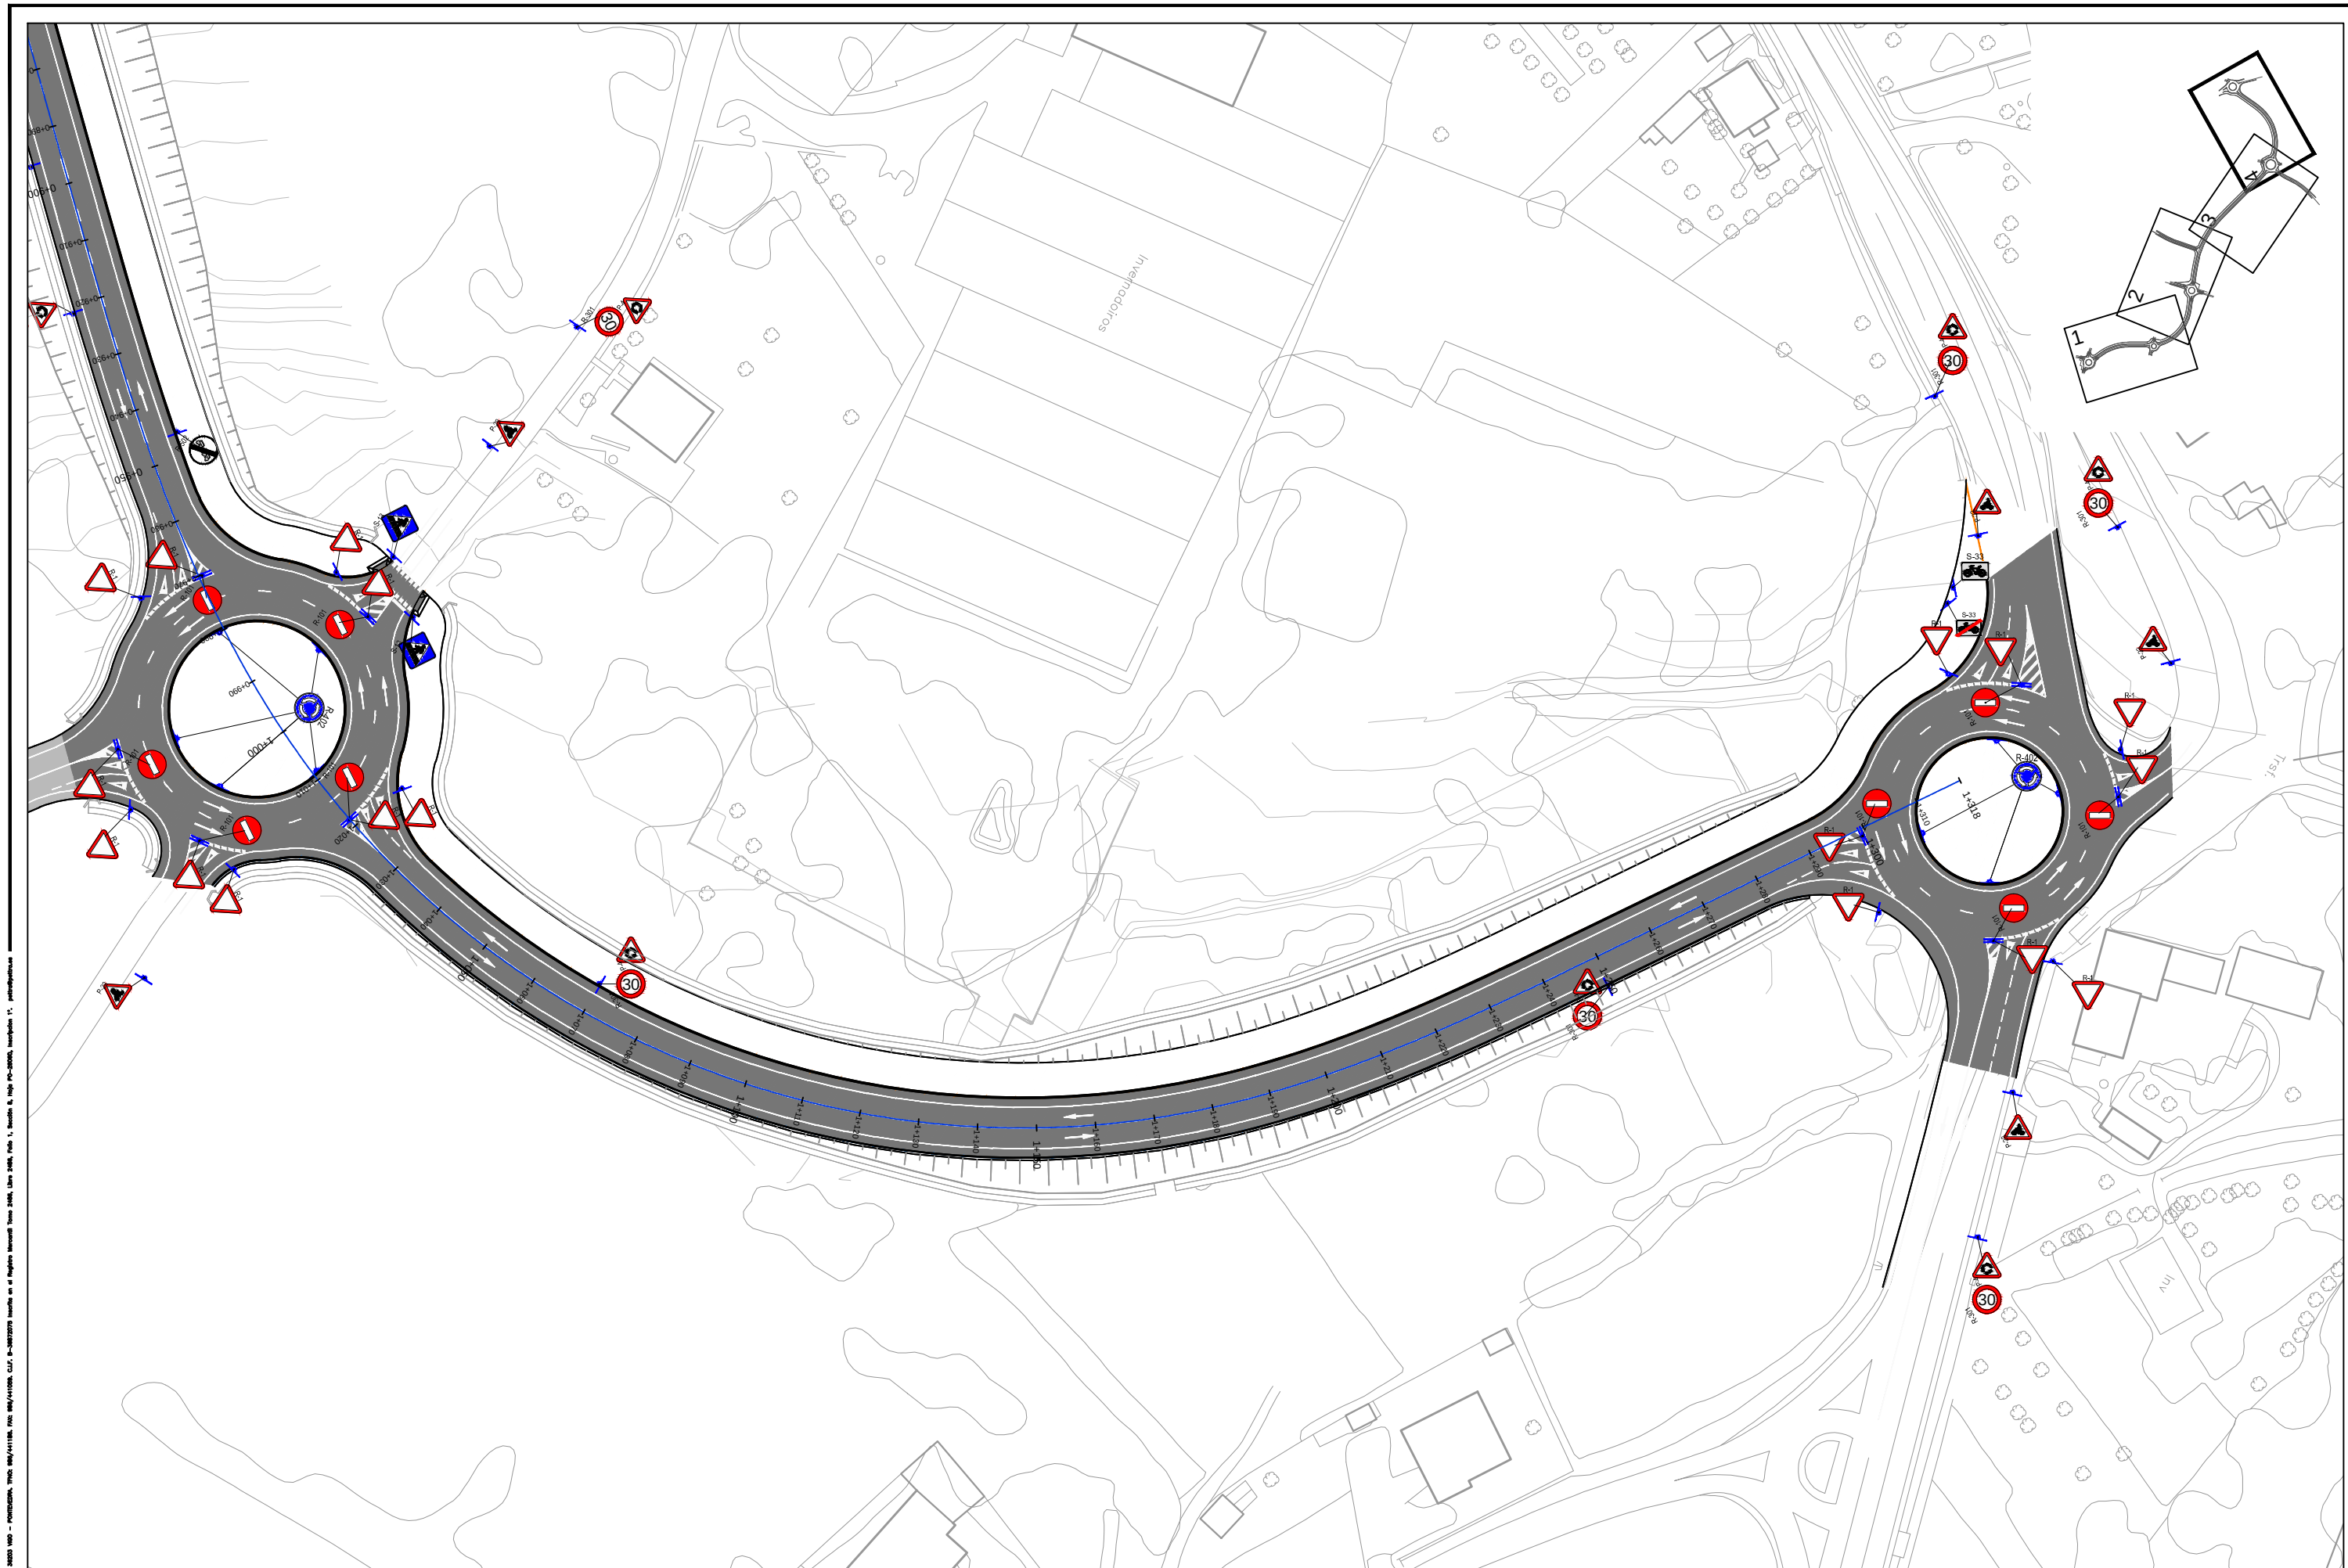

PROXECTO DE "MELLORA DA CONEXIÓN ENTRE A E.P.-3102
TOMIÑO-SABARÍS E A PO-344 Ó SEU PASO POLO NÚCLEO URBANO DE
SEIXO (TOMIÑO)". EXPTE.: 2016013222

ENXEÑEIROS AUTORES DO PROXECTO
SANTIAGO N. LÓPEZ FONTÁN
COLEXIADO Nº 16.856
ALEJANDRO FRANZA AYUDE
COLEXIADO Nº 30.421

A DIRECTORA DO PROXECTO
NOEMI ROMERO NIETO

POLA PROPIEDAD
DEPUTACIÓN
PONTEVEDRA

EMPRESA CONSULTORA
PATRA
PLAN ESTRATÉGICO TERRITORIAL
DE TRANSPORTE E AMBIENTAIS

ESCALAS GRÁFICAS
E: 1:1000
0 5 10 15 20 25m

DEBUXADO POR
DELINEACIÓN PETRA
COMPROBADO POR
ALEJANDRO FRANZA AYUDE

SUSTITUE A
CÓDIGO PLANO
2097PY002 R01
PS2.dwg

DESIGNACIÓN
SINALIZACIÓN VERTICAL. PLANTA




DATA
OUTUBRO 2016
PLANO Nº
8.2
FOLLA
4 DE 4





LÍNEA DE SEPARACIÓN DE CARRÍS NORMAIS M-1.3



Beiravía < 1,5m.

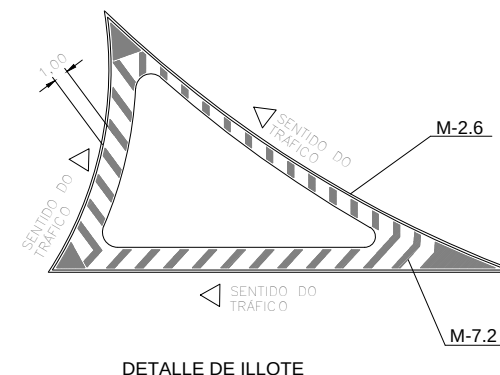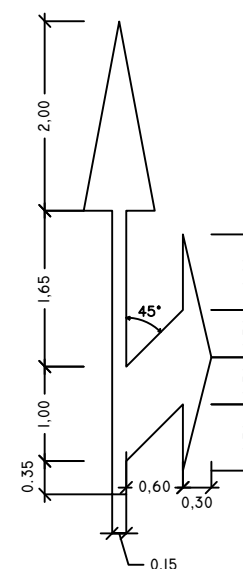 

STOP M-6.4 S=1.389 m²

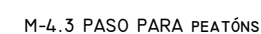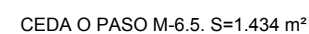

ENXEÑEIRO AUTORES DO PROXECTO

A DIRECTORA DO PROXECTO

POLA PROPIEDADE

EMPRESA CONSULTORA

ESCALAS GRÁFICAS

DEBUXADO POR

SUSTITÚE A

DESIGNACIÓN

SINALIZACIÓN. DETALLES

DATA

OUTUBRO 2016




OUTUBRO 2016

PLANO 8.3


FOLLA

1 DE 2


TIPOS DE SINAIS

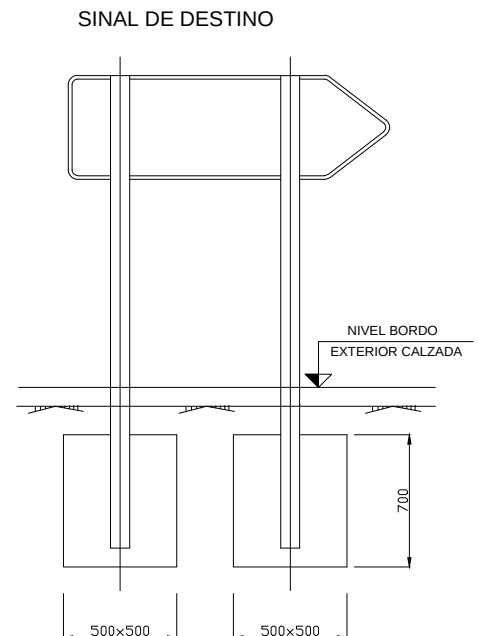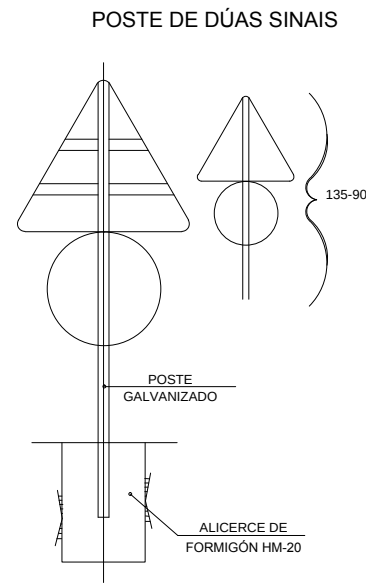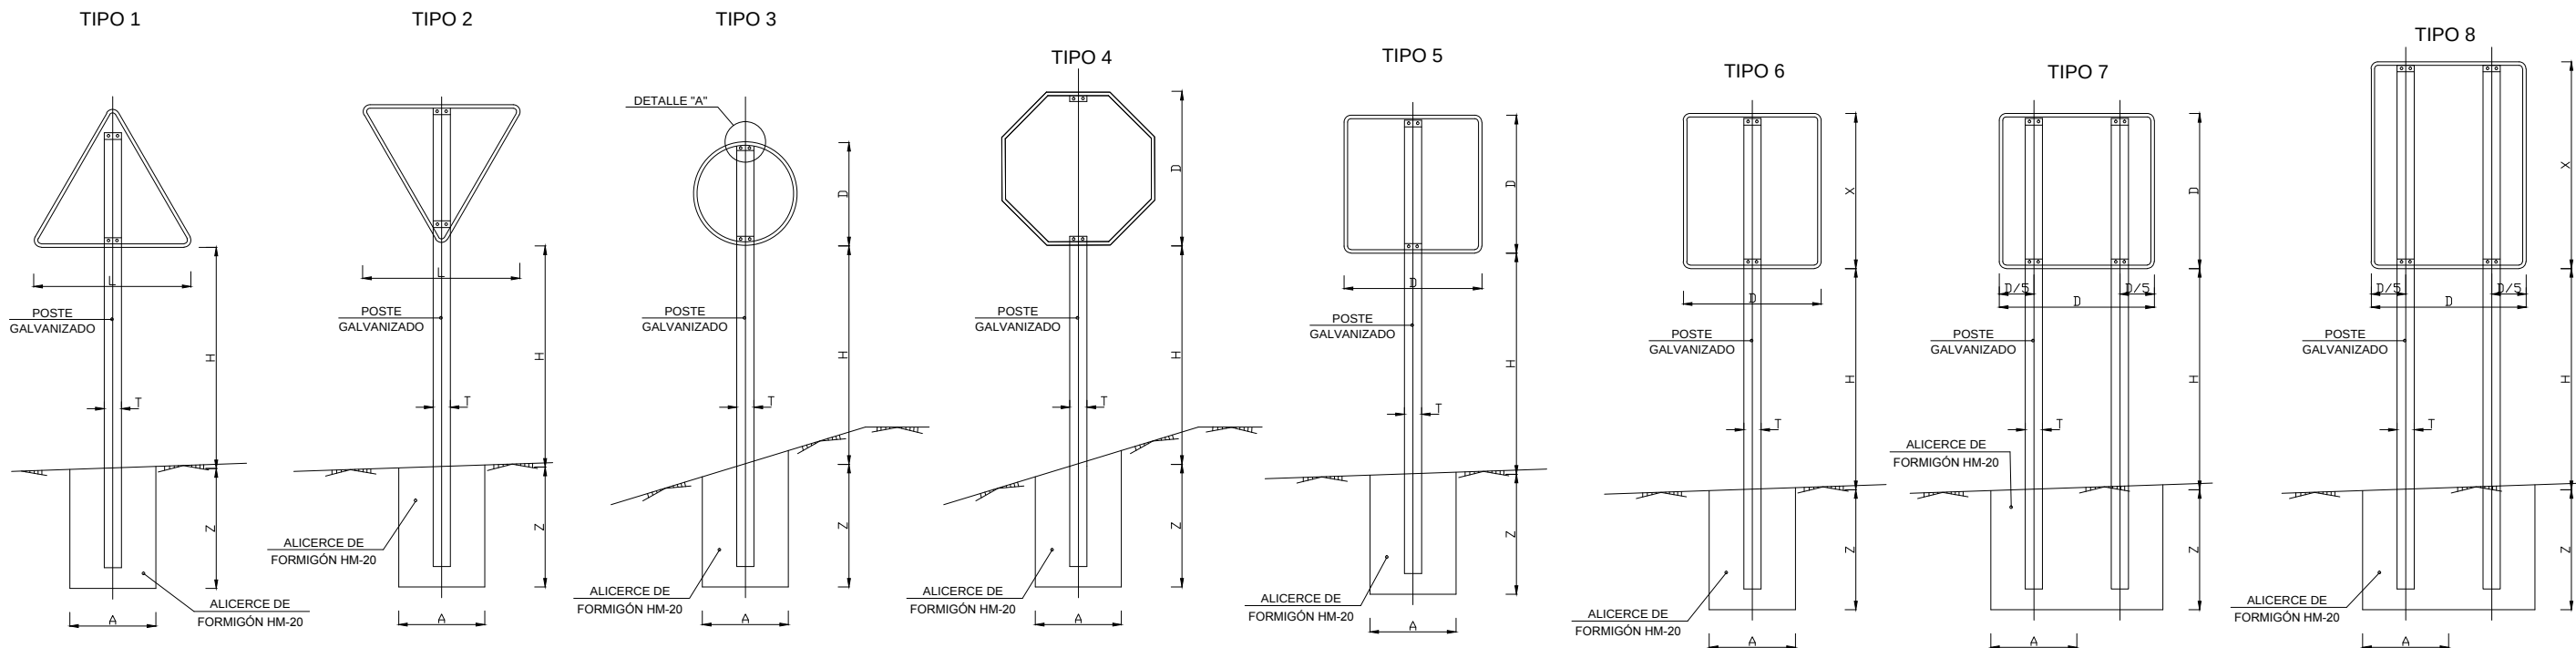


ALZADO TERMINAL

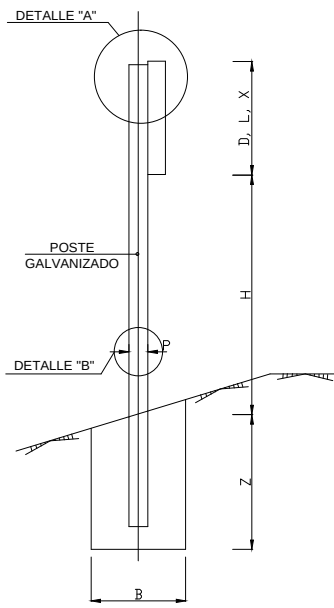

DETALLE "B"

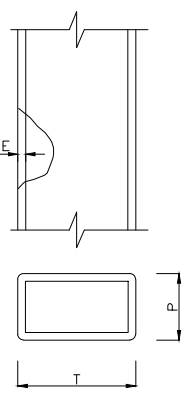

DETALLE "A"

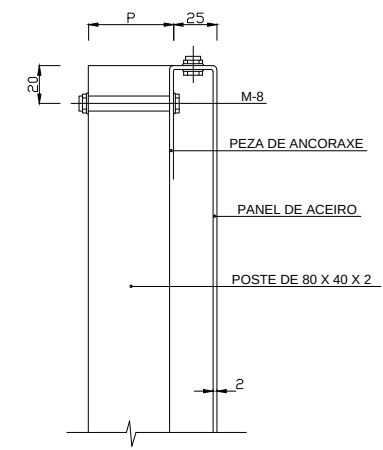

SERIE		SERIE B					
SINAL TIPO		1	2	3	4	5	6
ALTURA=Hm		1.90	1.90	1.90	1.90	1.90	1.90
MEDIDAS TUBO mm	T	100	100	100	100	100	120
	P	50	60	50	50	60	60
	E	3	3	3	3	3	3
CIMENTACION m	A	0.70	0.80	0.55	0.60	0.70	0.80
	B	0.40	0.50	0.40	0.40	0.40	0.50
	Z	0.70	0.70	0.70	0.70	0.70	0.80

TIPO DE SINAL	1 Y 2	3	4	5 Y 7	6 Y 8
SERIE B	135	90	90	90	90
ESTRADA					
CONVENCIONAL					
CON BEIRAVÍAS					

- NOTAS:
- AS CARACTERÍSTICAS DOS SINAIS (COR, DIMENSÕES, ABECEDARIO, ETC...) SEGUNDO AS NORMAS 8.1-I.C. DO MINISTERIO DE FOMENTO.
 - OS SINAIS INFORMATIVOS SITUARÁNSE DE TAL MODO QUE A CARA DO TEXTO ORIENTE CARA O TRÁFICO FORMANDO NA PLANTA O PANEL ANGULO DE 5°-10° COA NORMA DO EIXE.

PROXECTO DE "MELLORA DA CONEXIÓN ENTRE A E.P.-3102 TOMIÑO-SABARÍS E A PO-344 Ó SEU PASO POLO NÚCLEO URBANO DE SEIXO (TOMIÑO)". EXPTE.: 2016013222

ENXEÑEIRÓS AUTORES DO PROXECTO
SANTIAGO N. LÓPEZ FONTÁN
COLEXIADO Nº 16.856
ALEJANDRO FRANZA AYUDE
COLEXIADO Nº 30.421
A DIRECTORA DO PROXECTO
NOEMI ROMERO NIETO

POLA PROPIEDADE
DEPUTACIÓN DE PONTEVEDRA
EMPRESA CONSULTORA
PITRA
PUNTO DE CONTACTO PARA O TRÁFICO E AMBIENTAIS

ESCALAS
E: Varios
GRÁFICAS

DEBUXADO POR
DELINEACIÓN PETTRA
SUSTITÜE A
CÓDIGO PLANO
2097PY002 R01
COMPROBADO POR
ALEJANDRO FRANZA AYUDE
PB.3_Sinifiaction_detalles.dwg

DESIGNACIÓN
SINALIZACIÓN. DETALLES

DATA
OUTUBRO 2016
PLANO Nº
8.3
FOLLA
2 DE 2