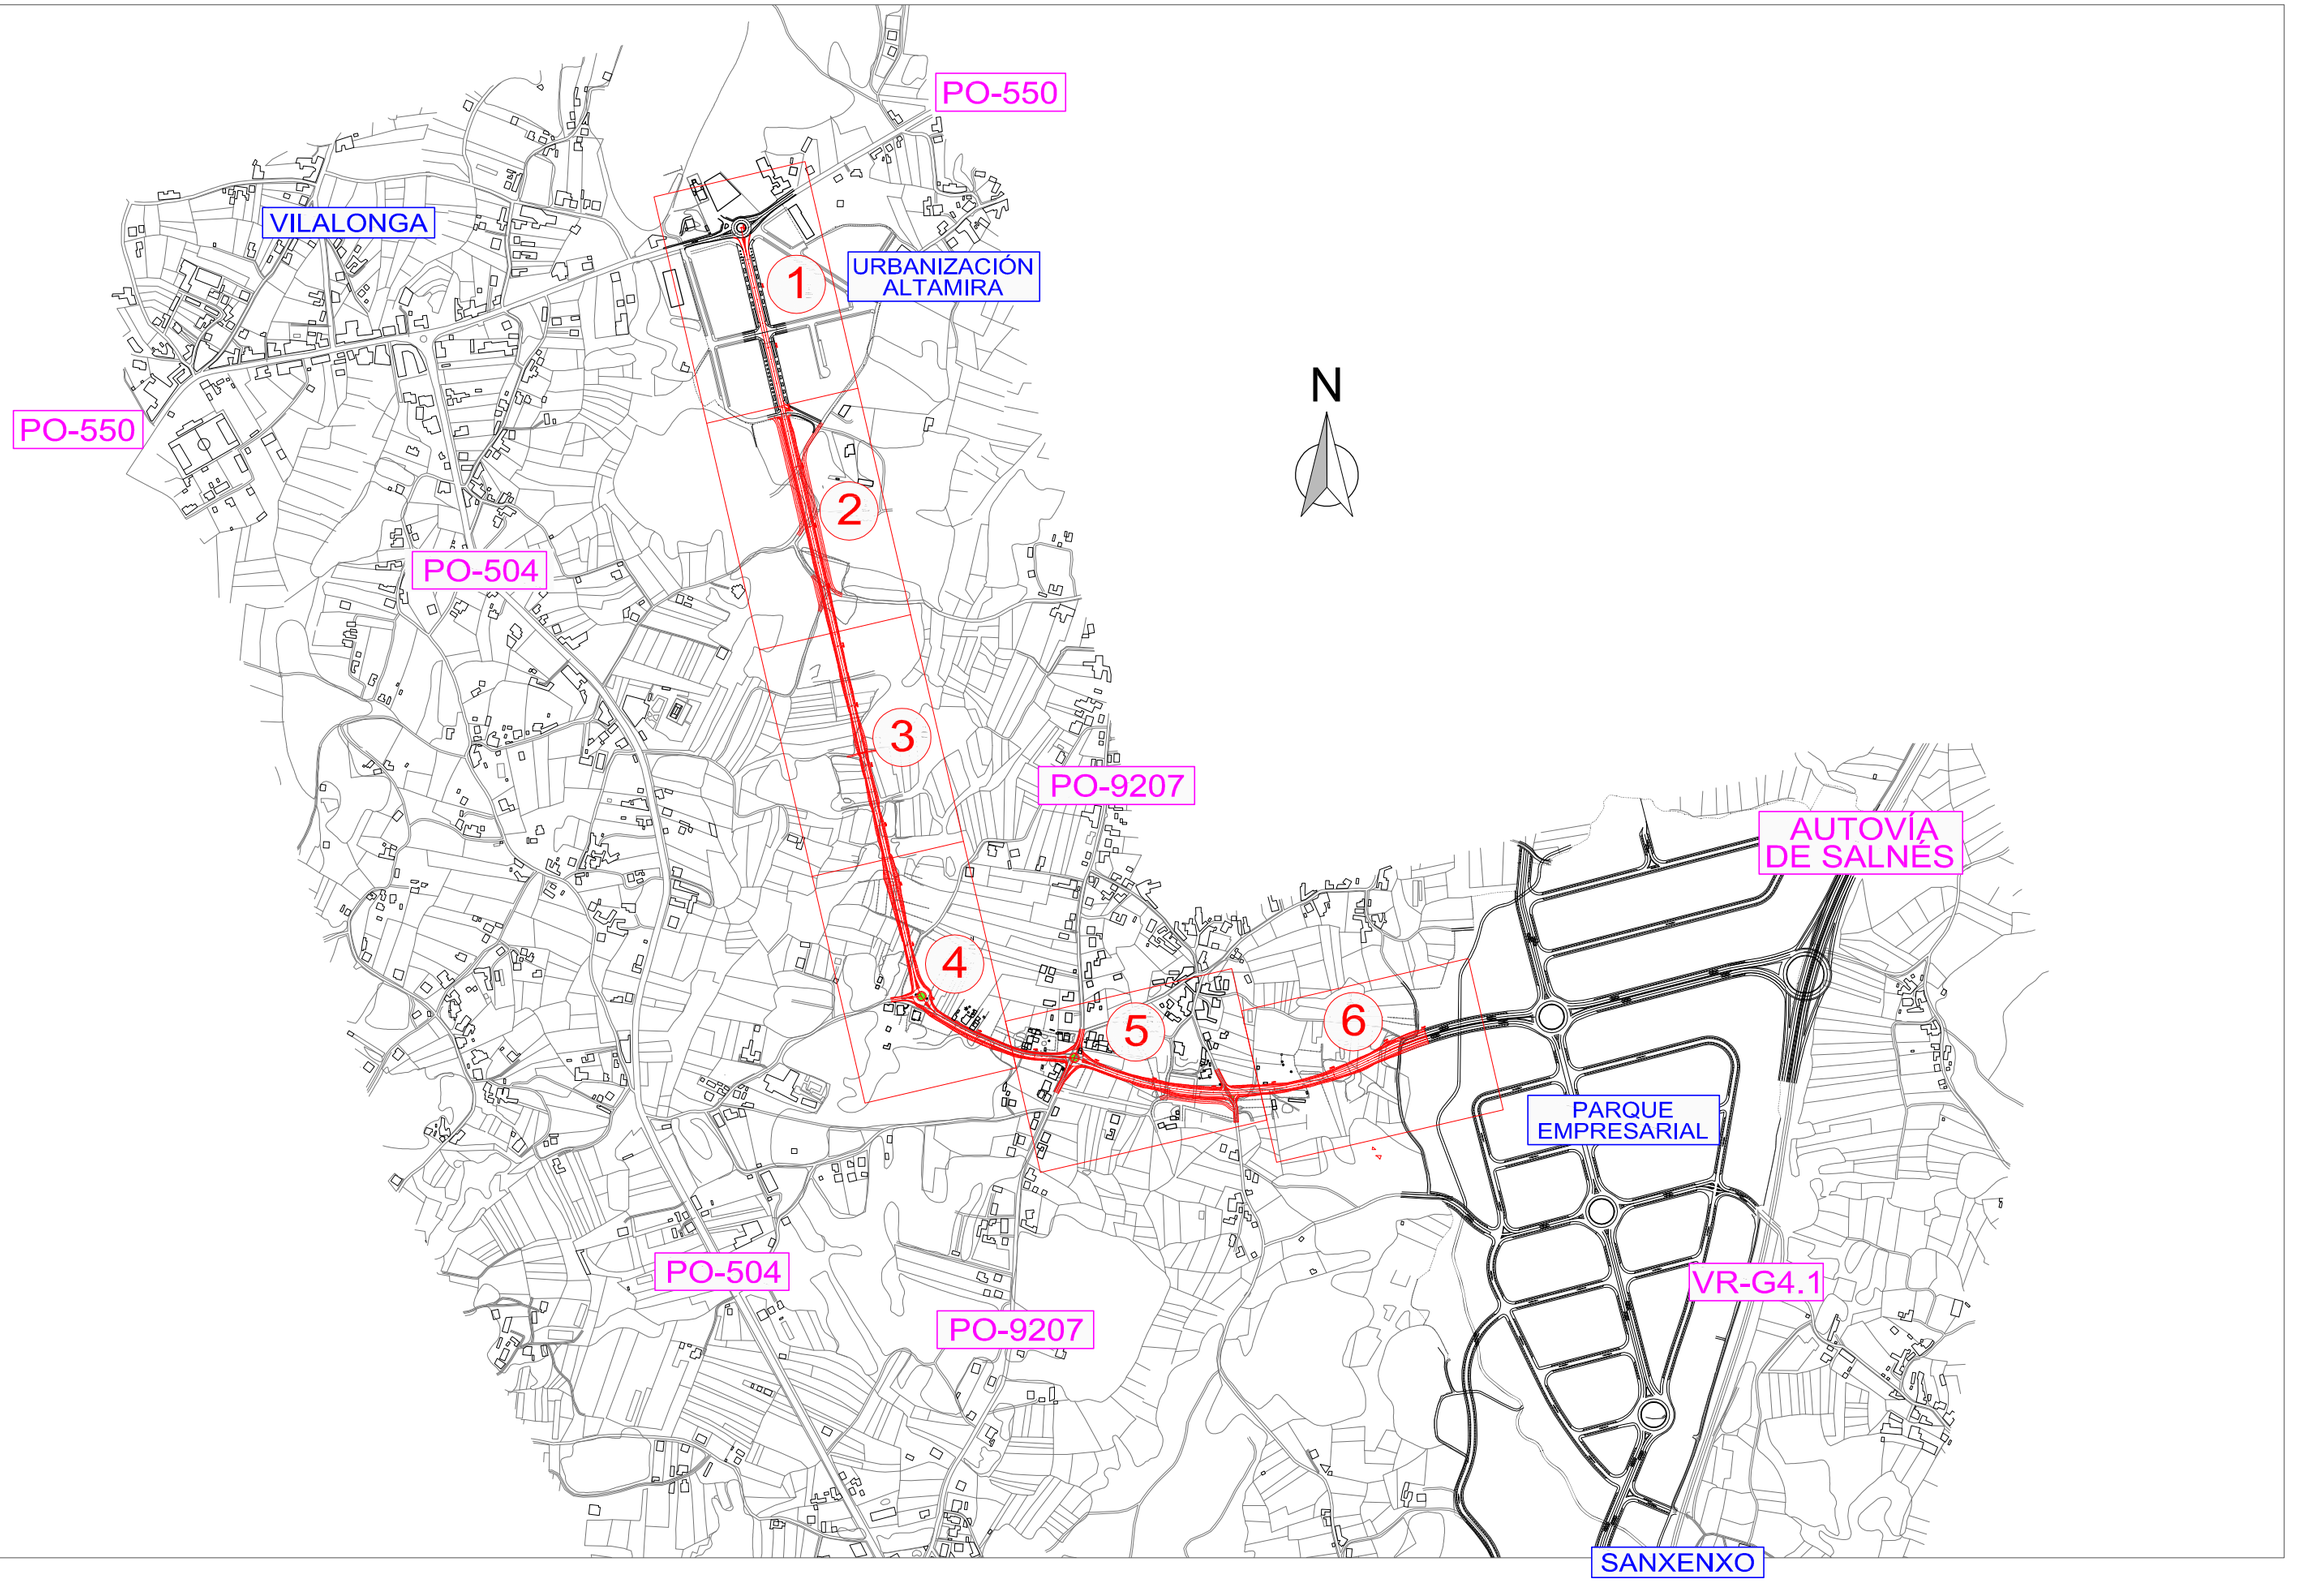

XUNTA DE GALICIA CONSELLERÍA DE MEDIO AMBIENTE TERRITORIO E INFRAESTRUTURAS DIRECCIÓN XERAL DE INFRAESTRUTURAS	EL INGENIERO DIRECTOR DEL PROYECTO: CARLOS LEFLER GULLÓN	CONSULTOR: aquática INGENIERÍA CIVIL	EL INGENIERO AUTOR DEL PROYECTO: JAVIER SOPELANA PERALTA	TÍTULO DEL PROYECTO: Proyecto de Trazado: PROYECTO DE CONEXIÓN DE LA A.G-4.1 CON LA PO-550. SANXENXO (PONTEVEDRA)	ESCALAS: 1:5.000 (A1) 1:10.000 (A3) ORIGINAL A1	DESIGNACIÓN DEL PLANO: PLANO DE CONJUNTO	CLAVE: PO/09/192.00 FECHA: JULIO DE 2011	Nº PLANO: 4 HOJA 1 DE 1

PO-550

URBANIZACIÓN ALTAMIRA

N

R=540

R=540

R=00

0+000

0+100

0+200

STOP

STOP

Aparcamiento

EROSKI CENTER

Aparcamiento

URBANIZACIÓN ALTAMIRA

PO-550

PO-550

LIMITE SUELO URBANIZABLE

XUNTA DE GALICIA CONSELLERÍA DE MEDIO AMBIENTE TERRITORIO E INFRAESTRUTURAS DIRECCIÓN XERAL DE INFRAESTRUTURAS	EL INGENIERO DIRECTOR DEL PROYECTO: CARLOS LEFLER GULLÓN	CONSULTOR: aquática INGENIERÍA CIVIL	EL INGENIERO AUTOR DEL PROYECTO: JAVIER SOPELANA PERALTA	TITULO DEL PROYECTO: Proyecto de Trazado: PROYECTO DE CONEXIÓN DE LA A.G-4.1 CON LA PO-550. SANXENXO (PONTEVEDRA)	ESCALAS: 1:500 (A1) 1:1 000 (A3) ORIGINAL A1	DESIGNACIÓN DEL PLANO: PLANTA GENERAL	CLAVE: PO/09/192.00 FECHA: JULIO DE 2011	Nº PLANO: 5.1 HOJA 1 DE 6

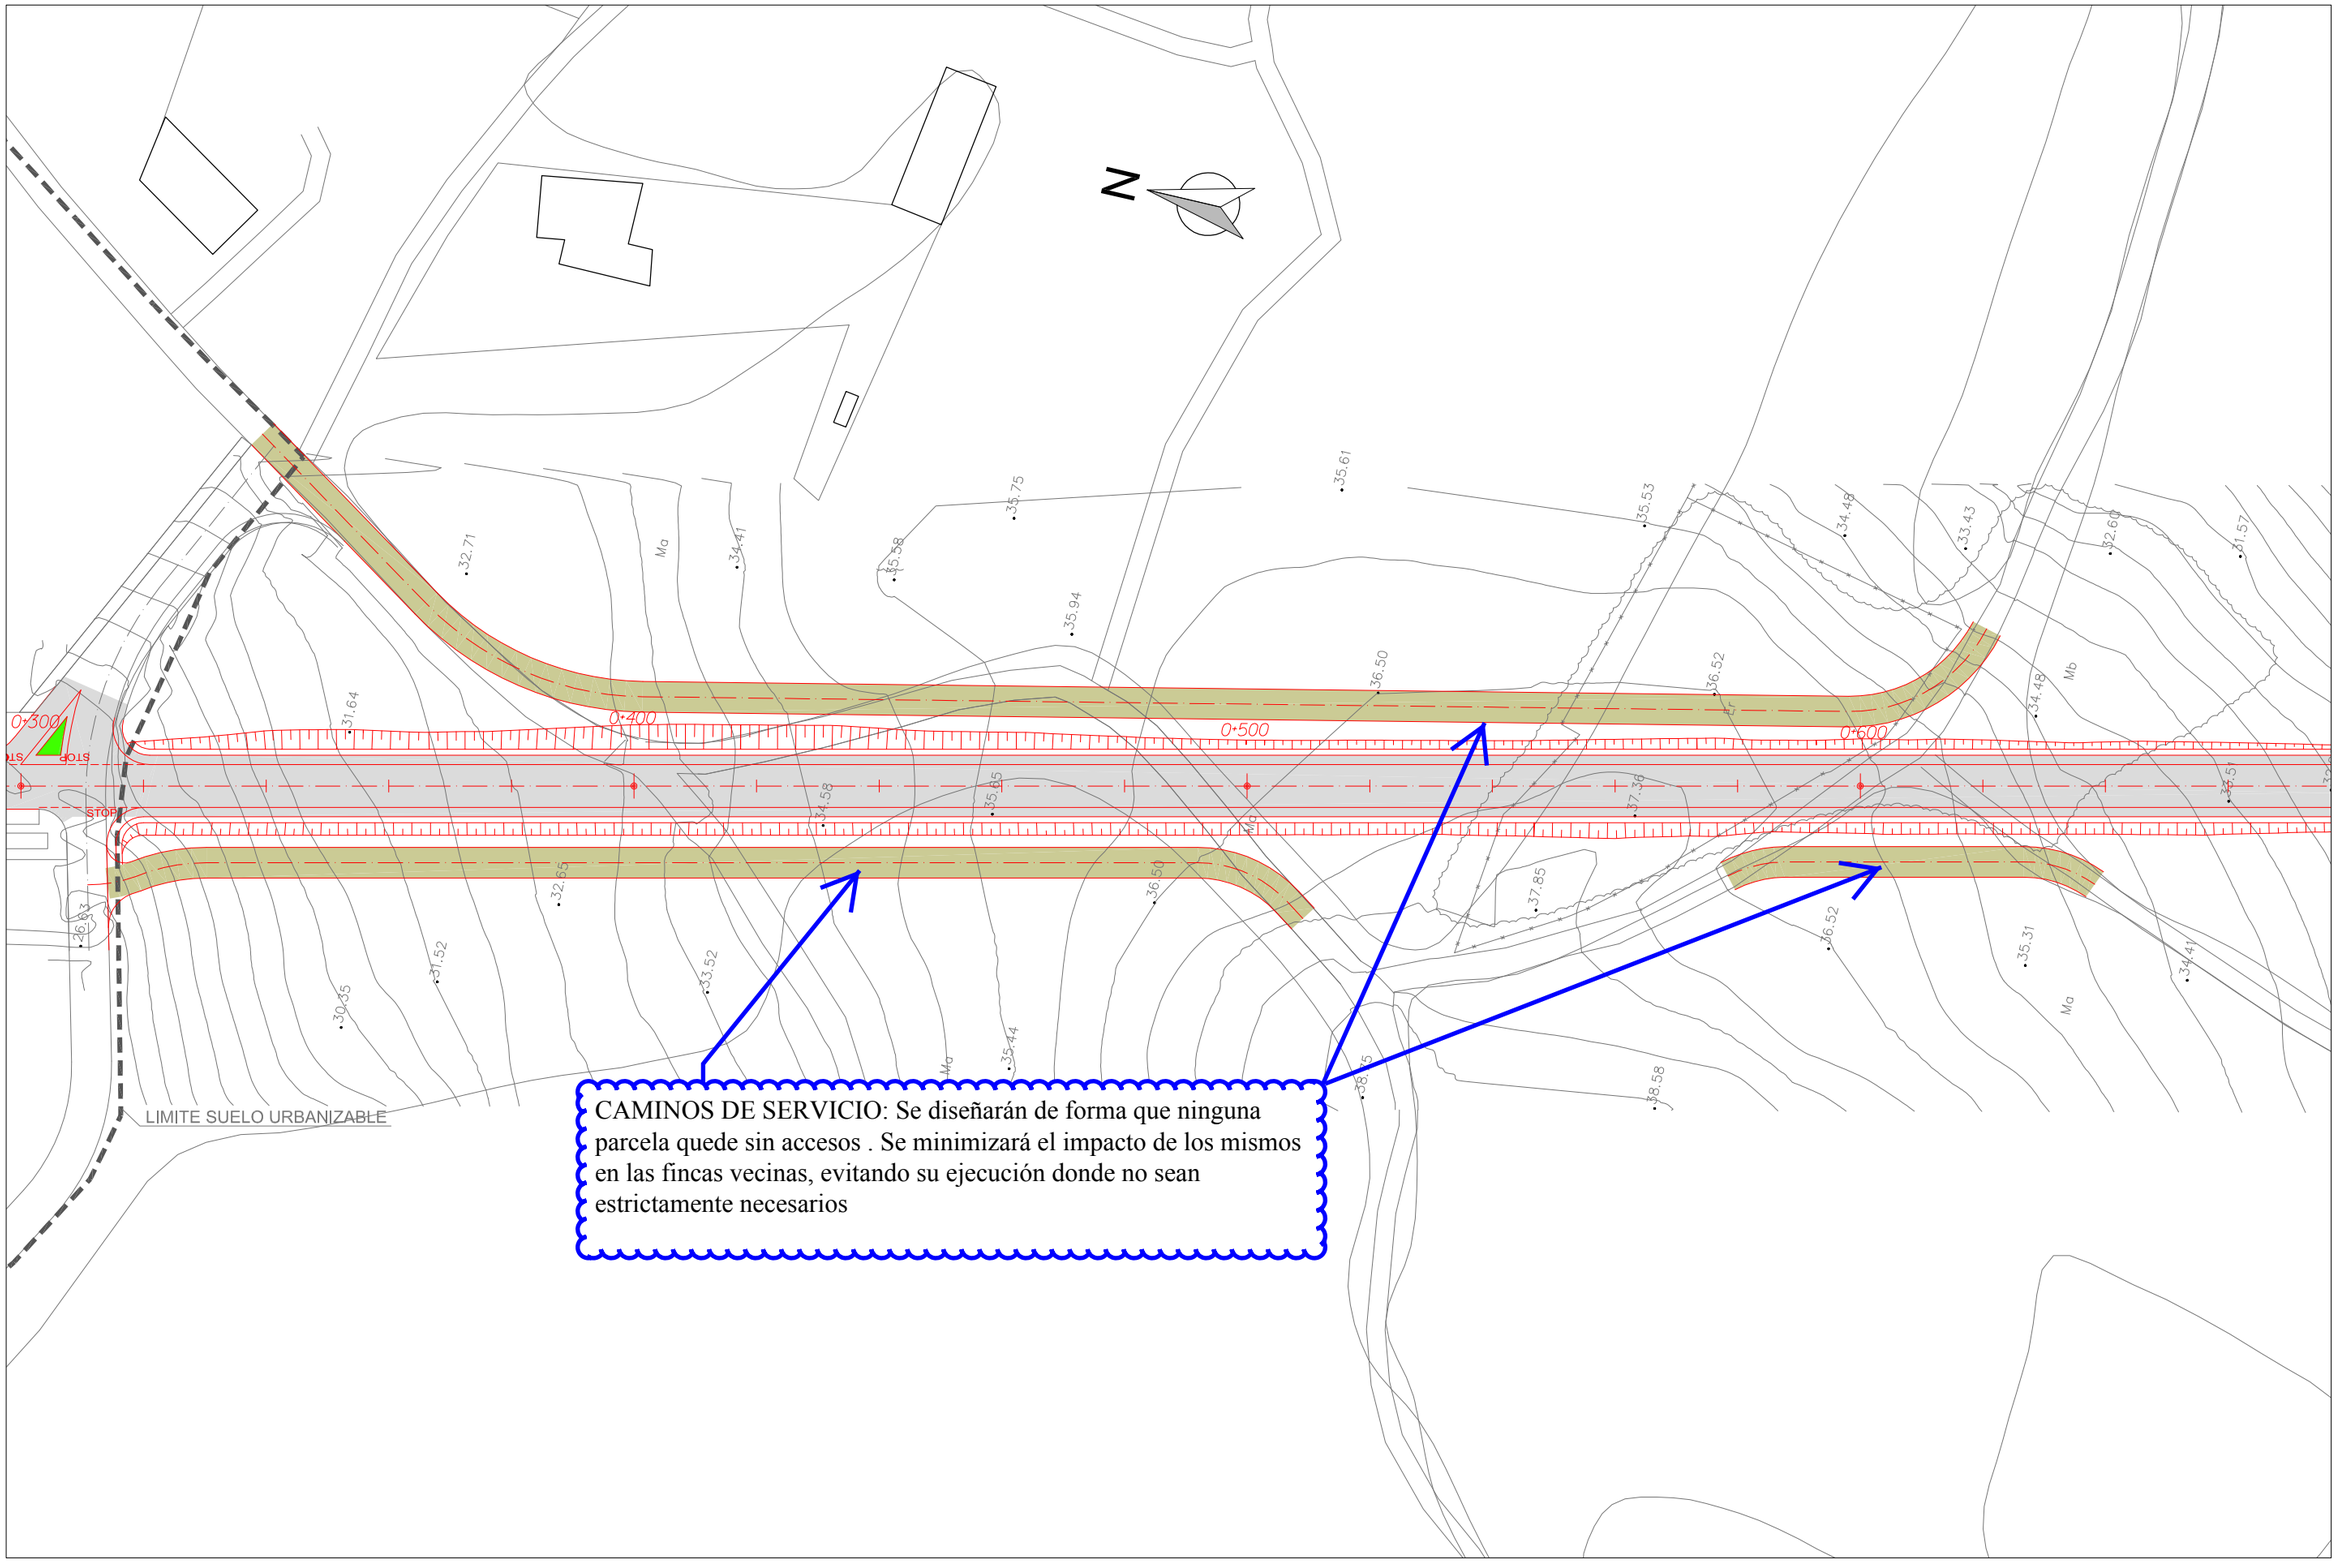

XUNTA DE GALICIA CONSELLERÍA DE MEDIO AMBIENTE TERRITORIO E INFRAESTRUTURAS DIRECCIÓN XERAL DE INFRAESTRUTURAS	EL INGENIERO DIRECTOR DEL PROYECTO: CARLOS LEFLER GULLÓN	CONSULTOR: aquática INGENIERÍA CIVIL	EL INGENIERO AUTOR DEL PROYECTO: JAVIER SOPELANA PERALTA	TÍTULO DEL PROYECTO: Proyecto de Trazado: PROYECTO DE CONEXIÓN DE LA A.G-4.1 CON LA PO-550. SANXENXO (PONTEVEDRA)	ESCALAS: 1:500 (A1) 1:1 000 (A3) ORIGINAL A1	DESIGNACIÓN DEL PLANO: PLANTA GENERAL	CLAVE: PO/09/192.00 FECHA: JULIO DE 2011	Nº PLANO: 5.2 HOJA 2 DE 6

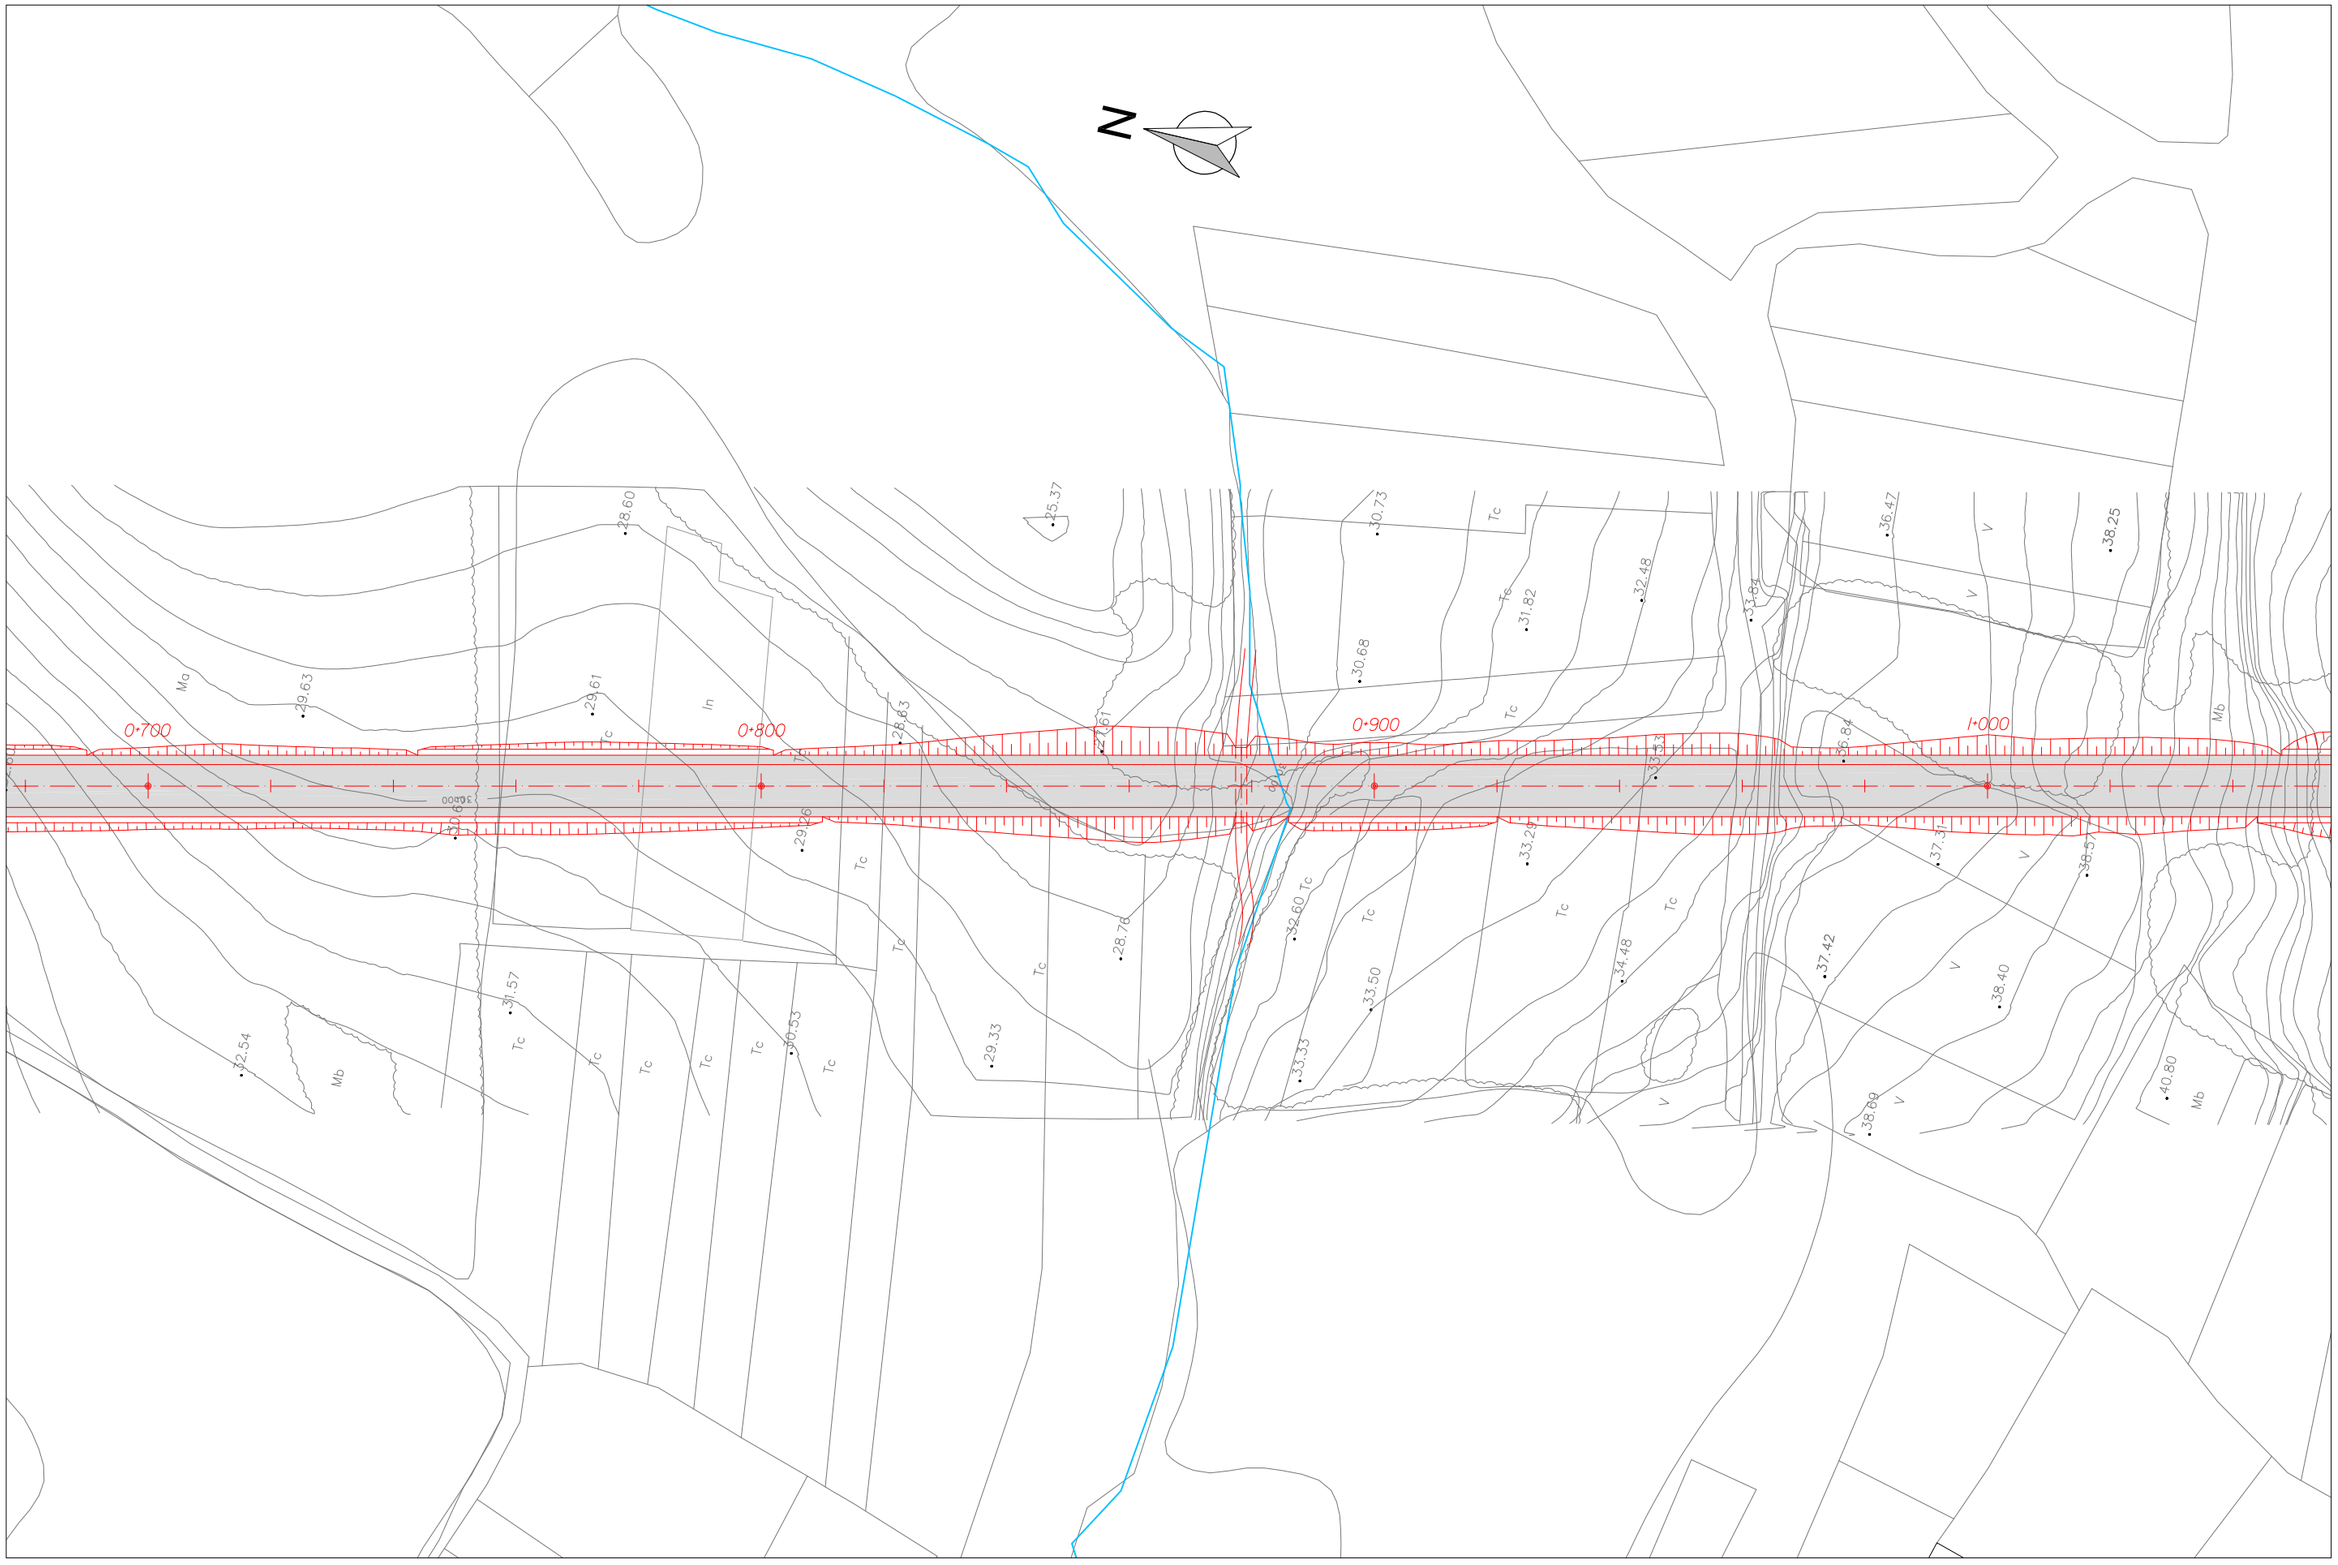

XUNTA DE GALICIA CONSELLERÍA DE MEDIO AMBIENTE TERRITORIO E INFRAESTRUTURAS DIRECCIÓN XERAL DE INFRAESTRUTURAS	EL INGENIERO DIRECTOR DEL PROYECTO: CARLOS LEFLER GULLÓN	CONSULTOR: aquática INGENIERÍA CIVIL	EL INGENIERO AUTOR DEL PROYECTO: JAVIER SOPELANA PERALTA	TÍTULO DEL PROYECTO: Proyecto de Trazado: PROYECTO DE CONEXIÓN DE LA A.G-4.1 CON LA PO-550. SANXENXO (PONTEVEDRA)	ESCALAS: 1:500 (A1) 1:1 000 (A3) ORIGINAL A1	DESIGNACIÓN DEL PLANO: PLANTA GENERAL	CLAVE: PO/09/192.00 FECHA: JULIO DE 2011	Nº PLANO: 5.3 HOJA 3 DE 6

XUNTA DE GALICIA CONSELLERÍA DE MEDIO AMBIENTE TERRITORIO E INFRAESTRUTURAS DIRECCIÓN XERAL DE INFRAESTRUTURAS	EL INGENIERO DIRECTOR DEL PROYECTO: CARLOS LEFLER GULLÓN	CONSULTOR: aquática INGENIERÍA CIVIL	EL INGENIERO AUTOR DEL PROYECTO: JAVIER SOPELANA PERALTA	TÍTULO DEL PROYECTO: Proyecto de Trazado: PROYECTO DE CONEXIÓN DE LA A.G-4.1 CON LA PO-550. SANXENXO (PONTEVEDRA)	ESCALAS: 1:500 (A1) 1:1 000 (A3) ORIGINAL A1	DESIGNACIÓN DEL PLANO: PLANTA GENERAL	CLAVE: PO/09/192.00 FECHA: JULIO DE 2011	Nº PLANO: 5.4 HOJA 4 DE 6

PO-9207

PO-9207

N

CAMINO 6: Se minimizará su afección. Se reducirá el ancho de este camino, y se situará lo más arrimado posible al talud del vial principal para minimizar las expropiaciones en este tramo.

XUNTA DE GALICIA CONSELLERÍA DE MEDIO AMBIENTE TERRITORIO E INFRAESTRUTURAS DIRECCIÓN XERAL DE INFRAESTRUTURAS	EL INGENIERO DIRECTOR DEL PROYECTO: CARLOS LEFLER GULLÓN	CONSULTOR: aquática INGENIERÍA CIVIL	EL INGENIERO AUTOR DEL PROYECTO: JAVIER SOPELANA PERALTA	TÍTULO DEL PROYECTO: Proyecto de Trazado: PROYECTO DE CONEXIÓN DE LA A.G-4.1 CON LA PO-550. SANXENXO (PONTEVEDRA)	ESCALAS: 1:500 (A1) 1:1 000 (A3) ORIGINAL A1	DESIGNACIÓN DEL PLANO: PLANTA GENERAL	CLAVE: PO/09/192.00 FECHA: JULIO DE 2011	Nº PLANO: 5.5 HOJA 5 DE 6

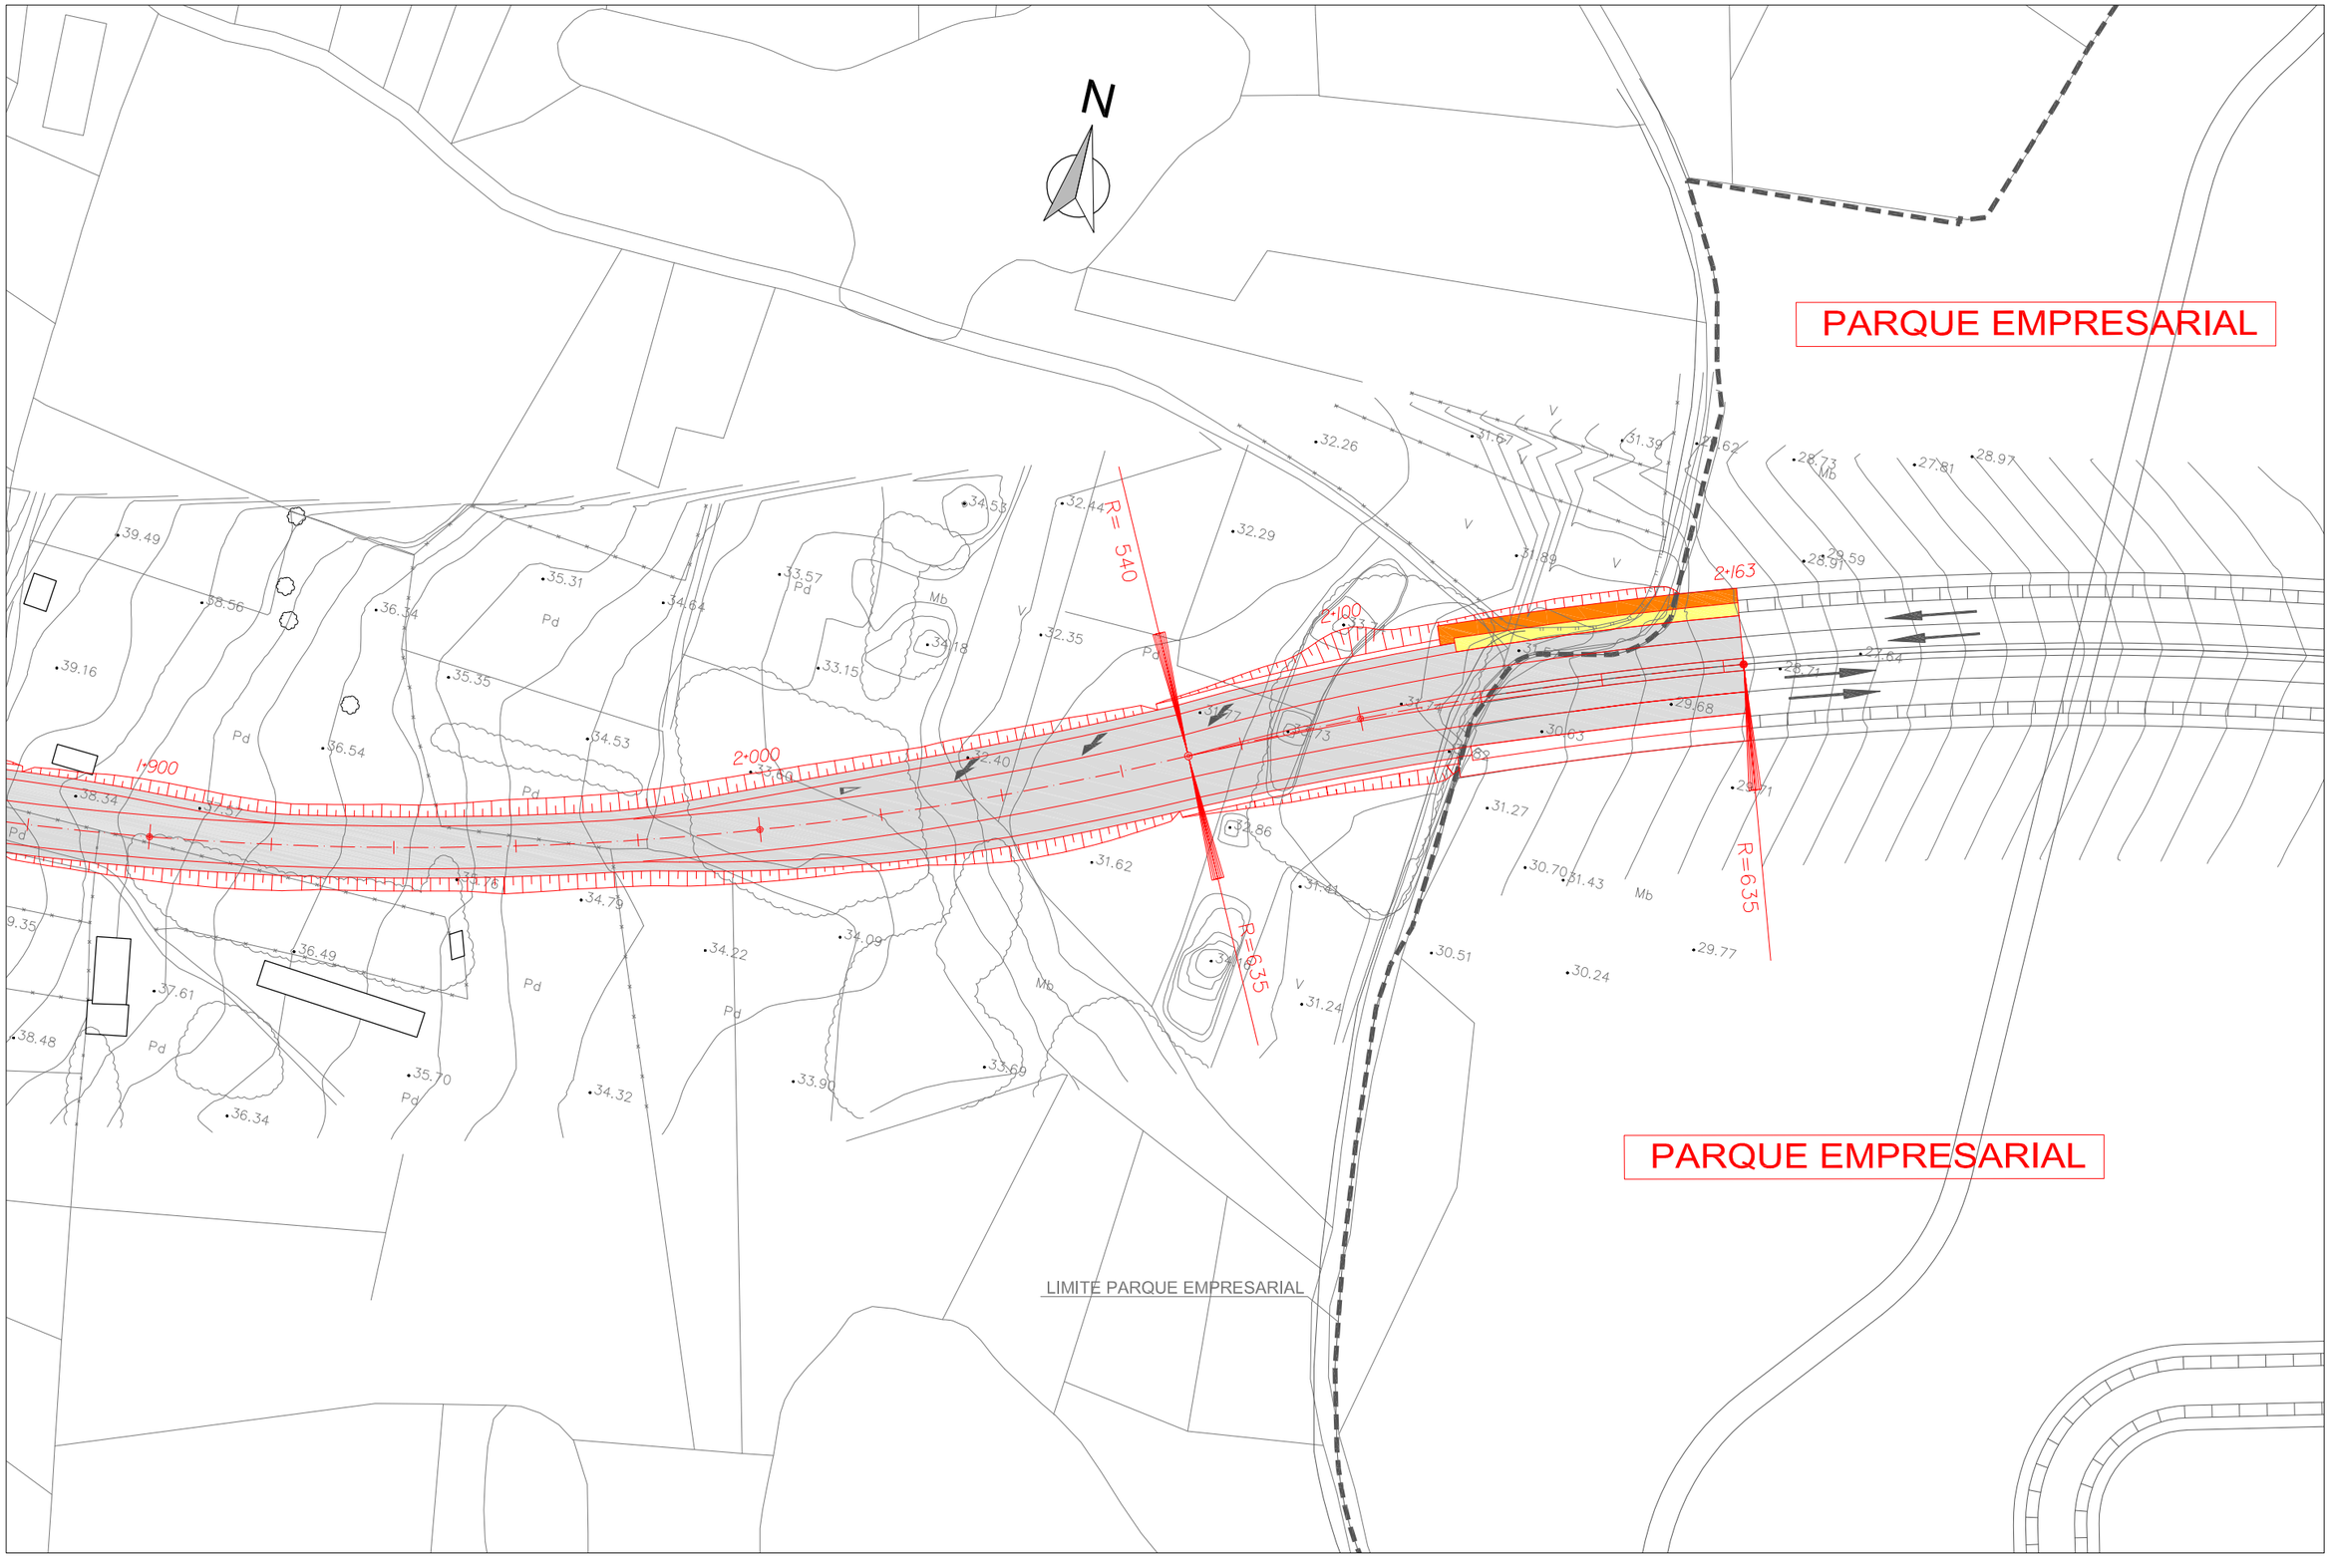

XUNTA DE GALICIA CONSELLERÍA DE MEDIO AMBIENTE TERRITORIO E INFRAESTRUTURAS DIRECCIÓN XERAL DE INFRAESTRUTURAS	EL INGENIERO DIRECTOR DEL PROYECTO: CARLOS LEFLER GULLÓN	CONSULTOR: aquática INGENIERÍA CIVIL	EL INGENIERO AUTOR DEL PROYECTO: JAVIER SOPELANA PERALTA	TÍTULO DEL PROYECTO: Proyecto de Trazado: PROYECTO DE CONEXIÓN DE LA A.G-4.1 CON LA PO-550. SANXENXO (PONTEVEDRA)	ESCALAS: 1:500 (A1) 1:1 000 (A3) ORIGINAL A1	DESIGNACIÓN DEL PLANO: PLANTA GENERAL	CLAVE: PO/09/192.00 FECHA: JULIO DE 2011	Nº PLANO: 5.6 HOJA 6 DE 6