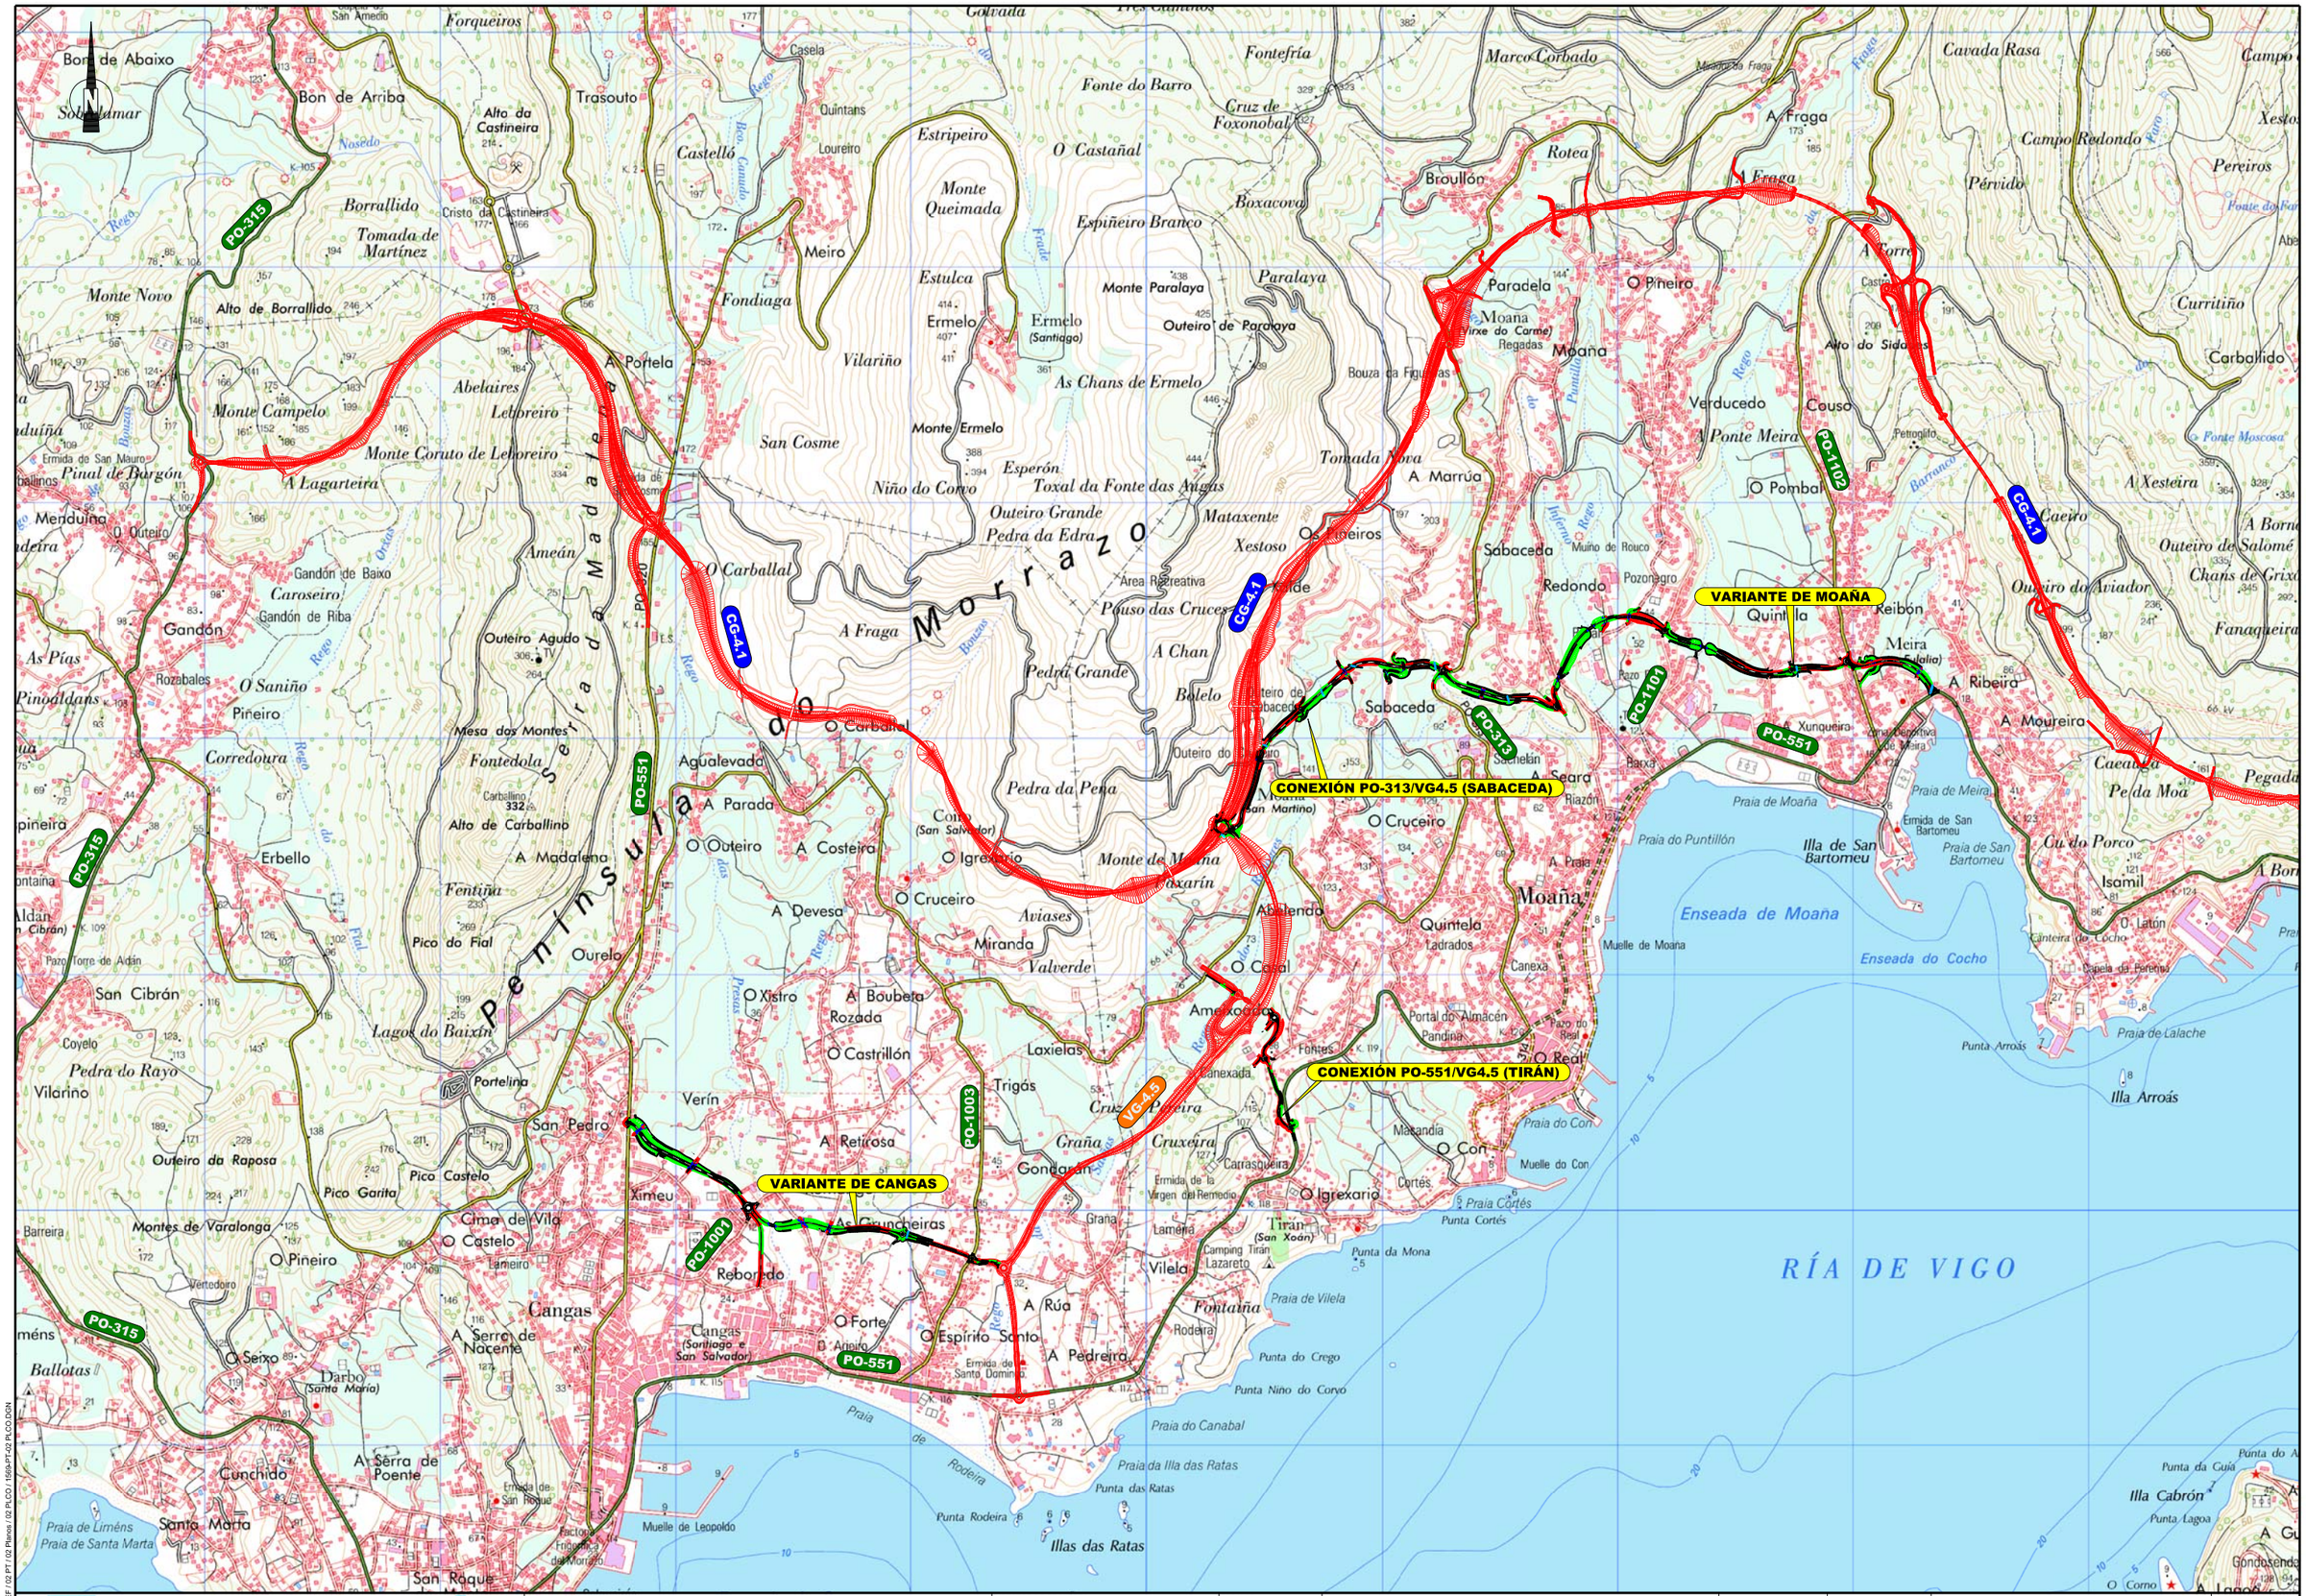

XUNTA DE GALICIA
CONSELLERÍA DE MEDIO AMBIENTE, TERRITORIO E INFRAESTRUTURAS

axi — axencia galega de infraestruturas

CONSULTOR: iceacsa

ENXEÑEIRO AUTOR DO PROXECTO: Fdo.: Don DAVID LÓPEZ RÚA

DIRECTOR DO PROXECTO: Fdo.: Don JOSÉ MANUEL GUERRA JANEIRO

ESCALAS: DIN A-1 1 / 12,500 — DIN A-3 1 / 25,000

TITULO: PROXECTO DE TRAZADO E IMPACTO AMBIENTAL DA OBRA: VARIANTES DE CANGAS E MOAÑA.

CLAVE: PO / 07 / 220.01

DATA: MAIO 2012

SUSTITUE A:

SUSTITUIDO POR:

TITULO DO PLANO: PLANO DE CONJUNTO.

PLANO Nº: 2

FOLLA 1 DE 1

1569 / 6 ENTR / 2 DEF / 02 PT / 02 Planos / 02 PLCO / 1569-PT-02 PLCO.DGN