



	SENDA		ACONDICIONAMIENTO DE ACCESO
	REFUERZO DE MALLAZO EN ACCESOS		CUNETA REVESTIDA
	PAVIMENTO EN PASO DE PEATONES		MURO DE HORMIGÓN
			MURO DE ESCOLLERA

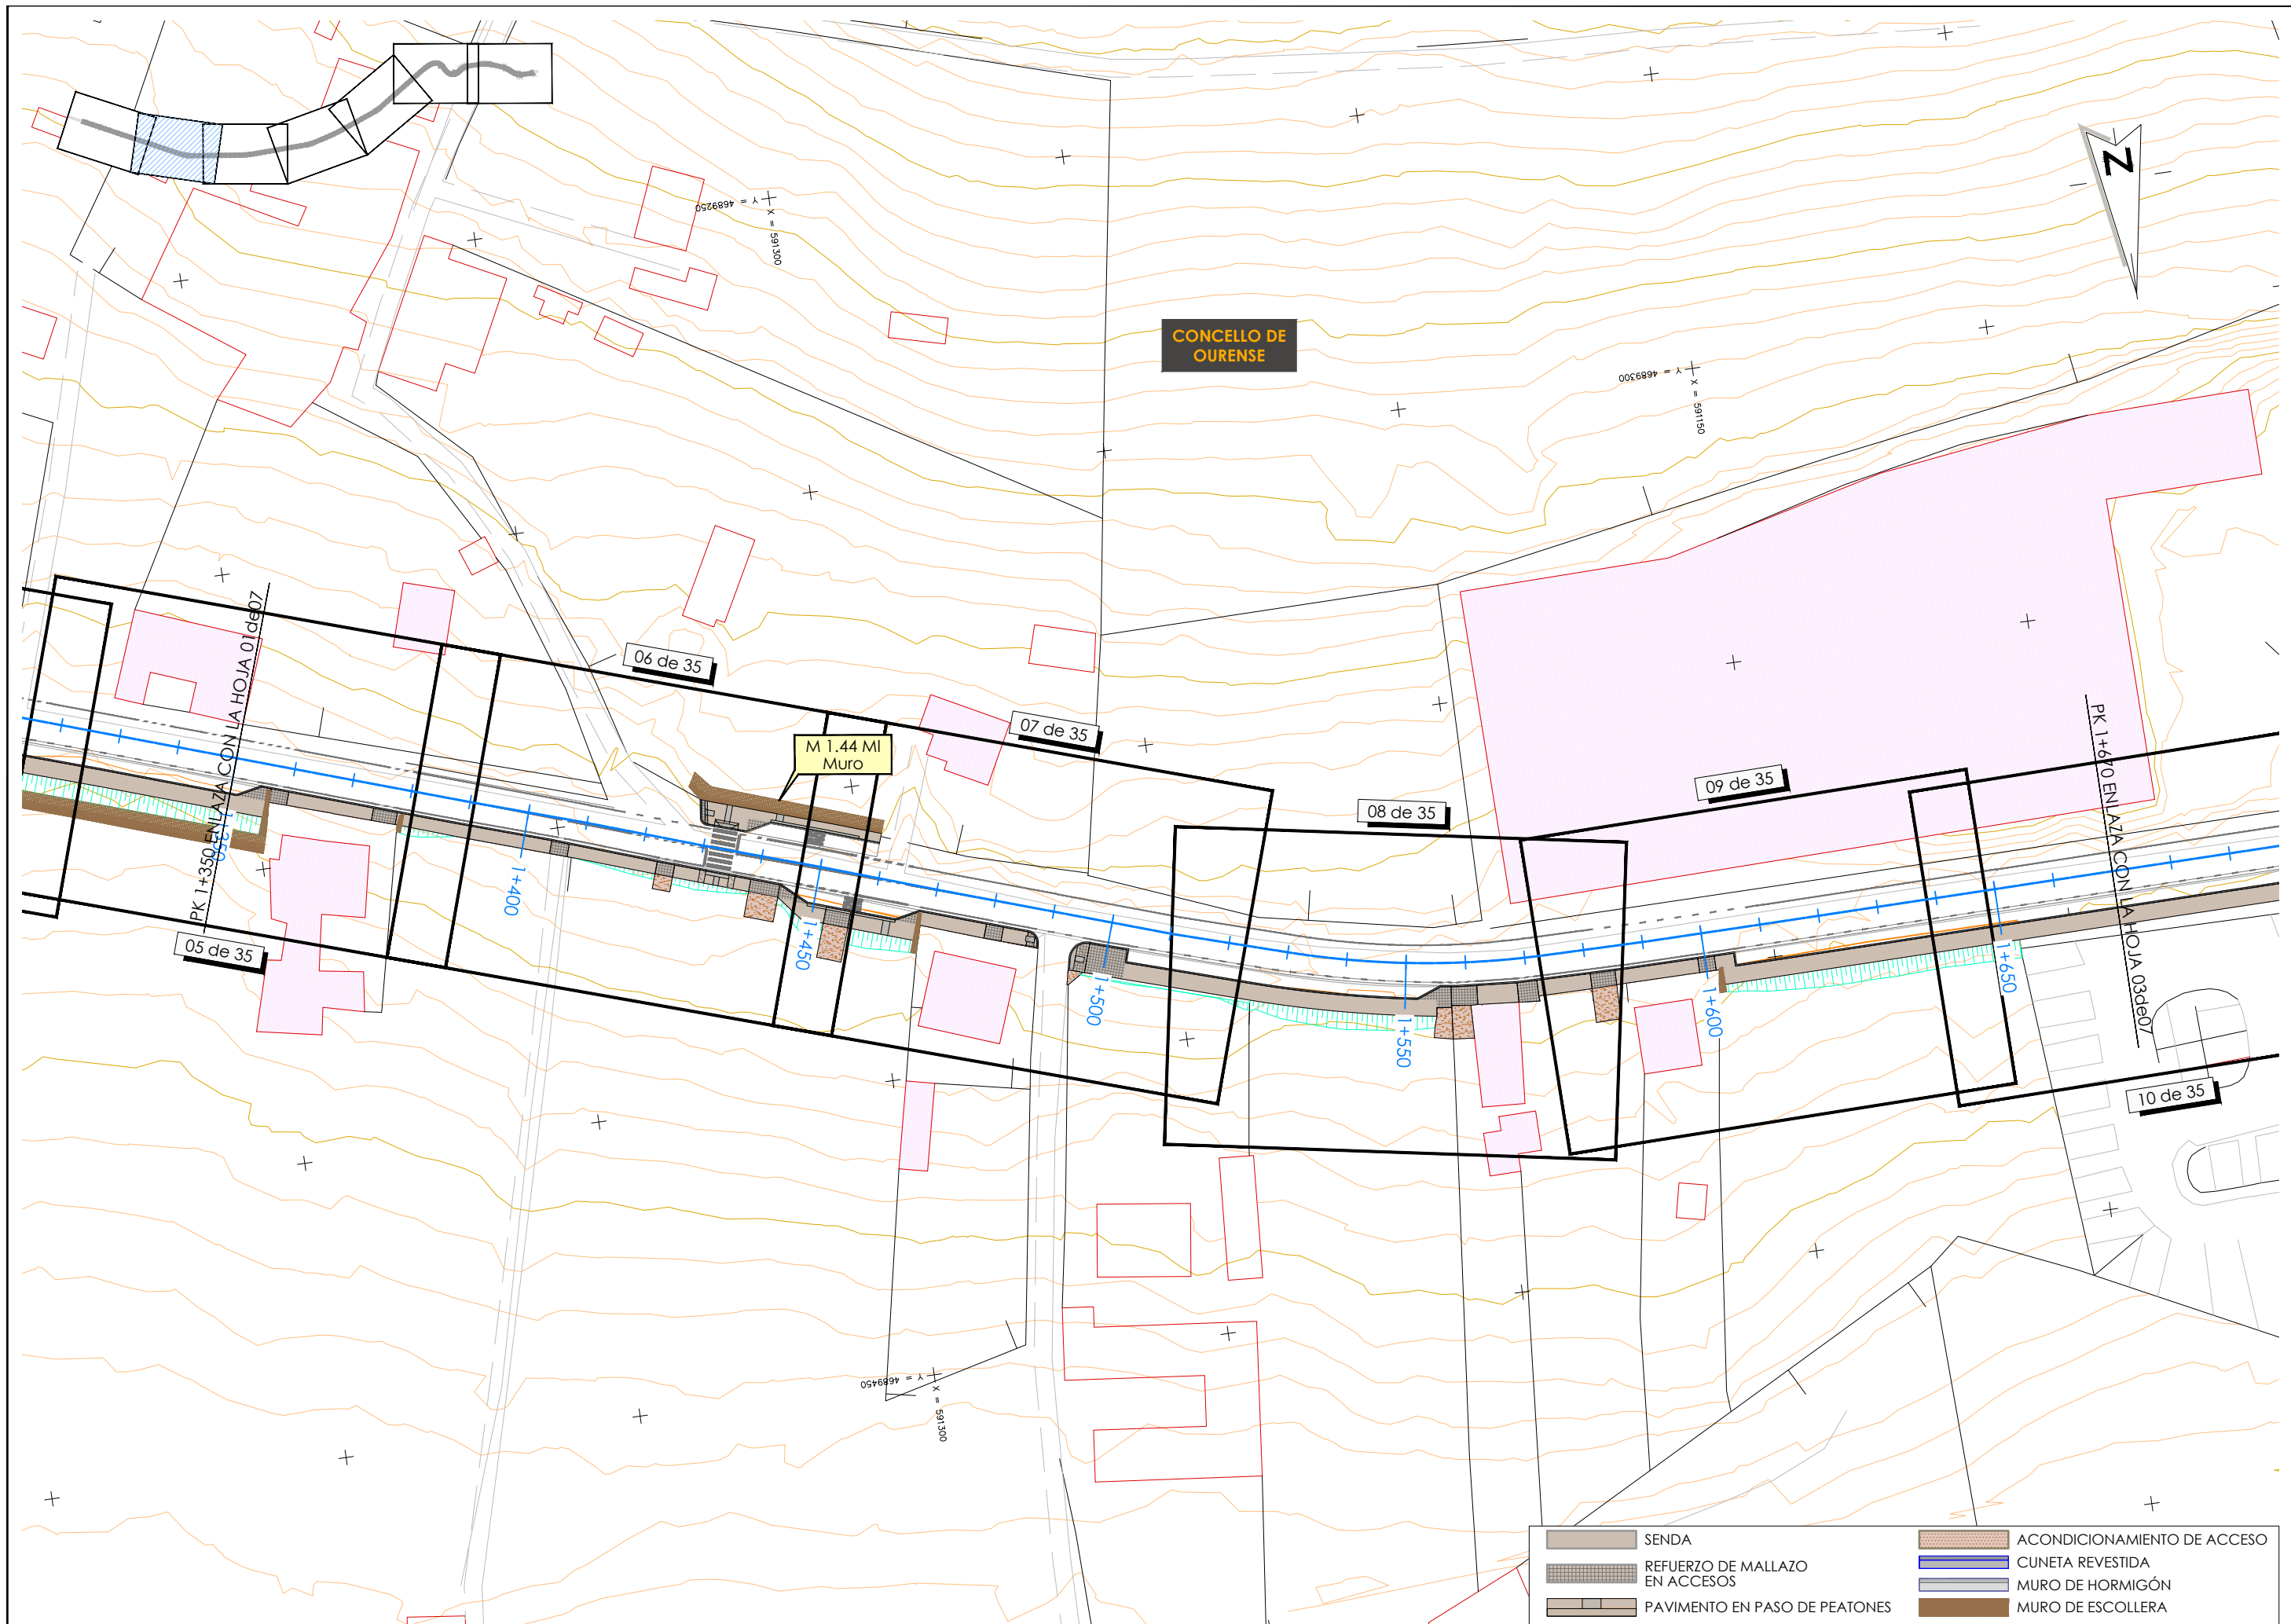




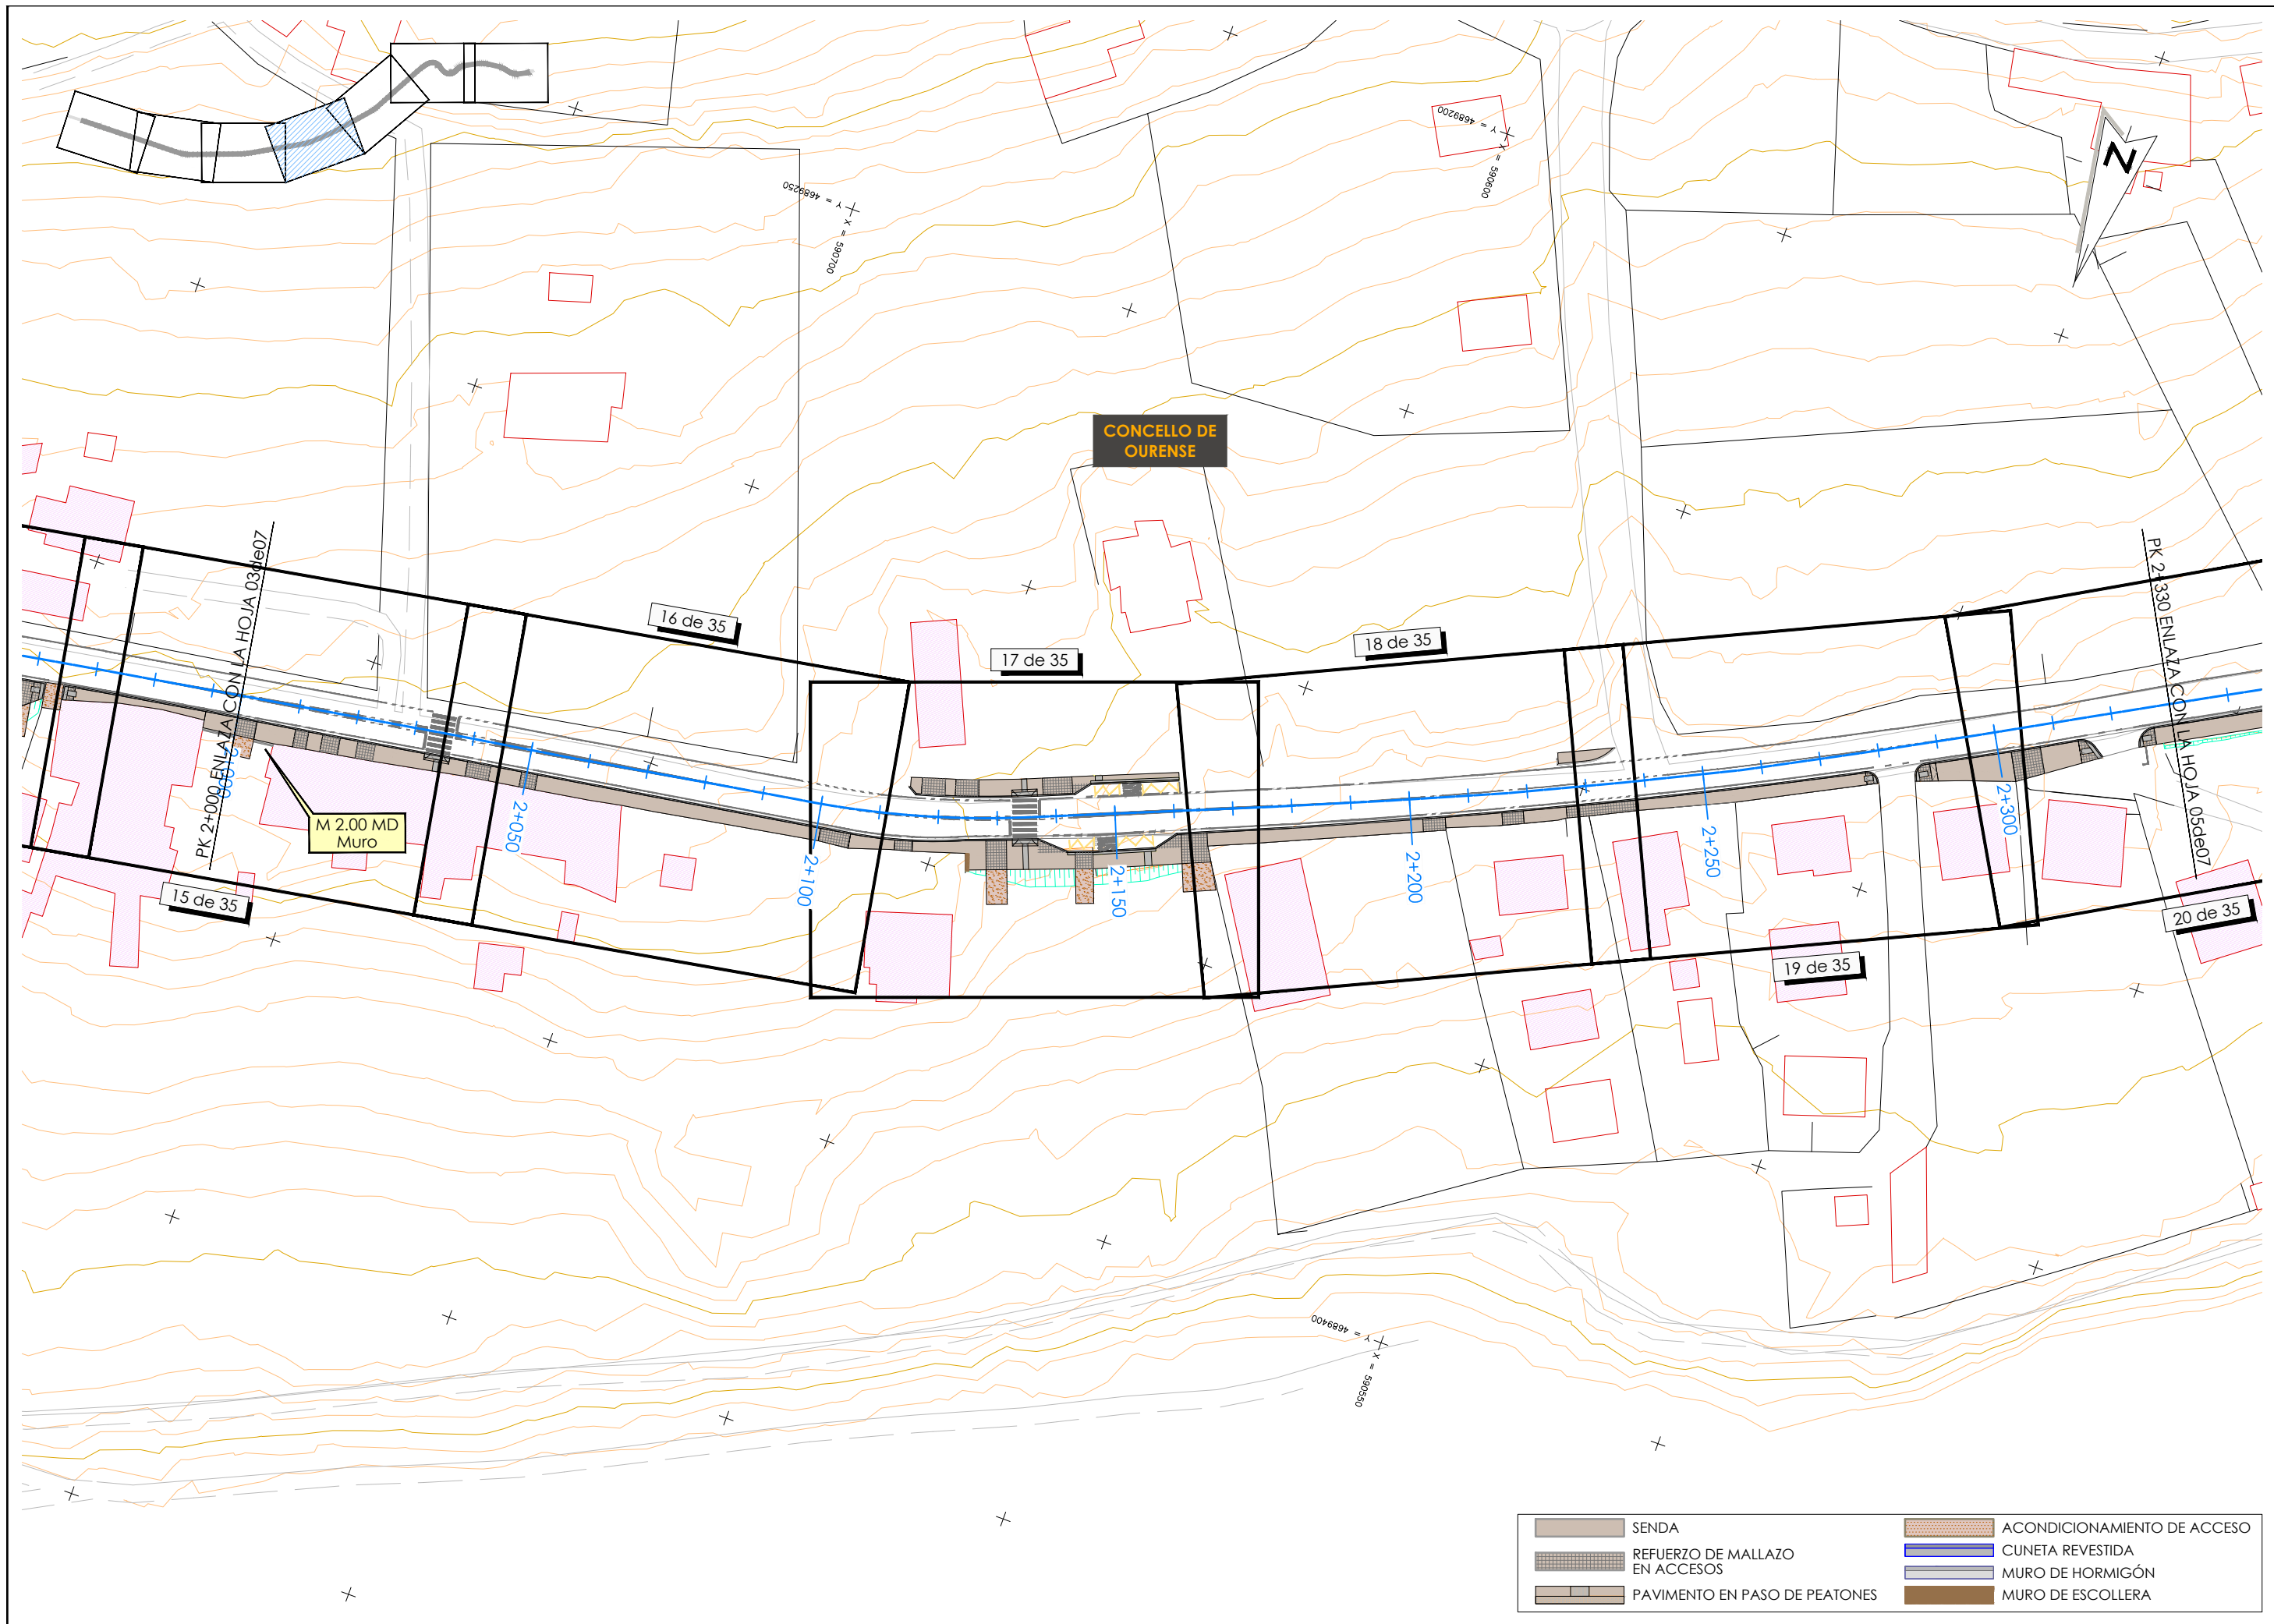


**CONCELLO DE OURENSE**

M 2.00 MD Muro


	SENDA		ACONDICIONAMIENTO DE ACCESO
	REFUERZO DE MALLAZO EN ACCESOS		CUNETA REVESTIDA
	PAVIMENTO EN PASO DE PEATONES		MURO DE HORMIGÓN
			MURO DE ESCOLLERA

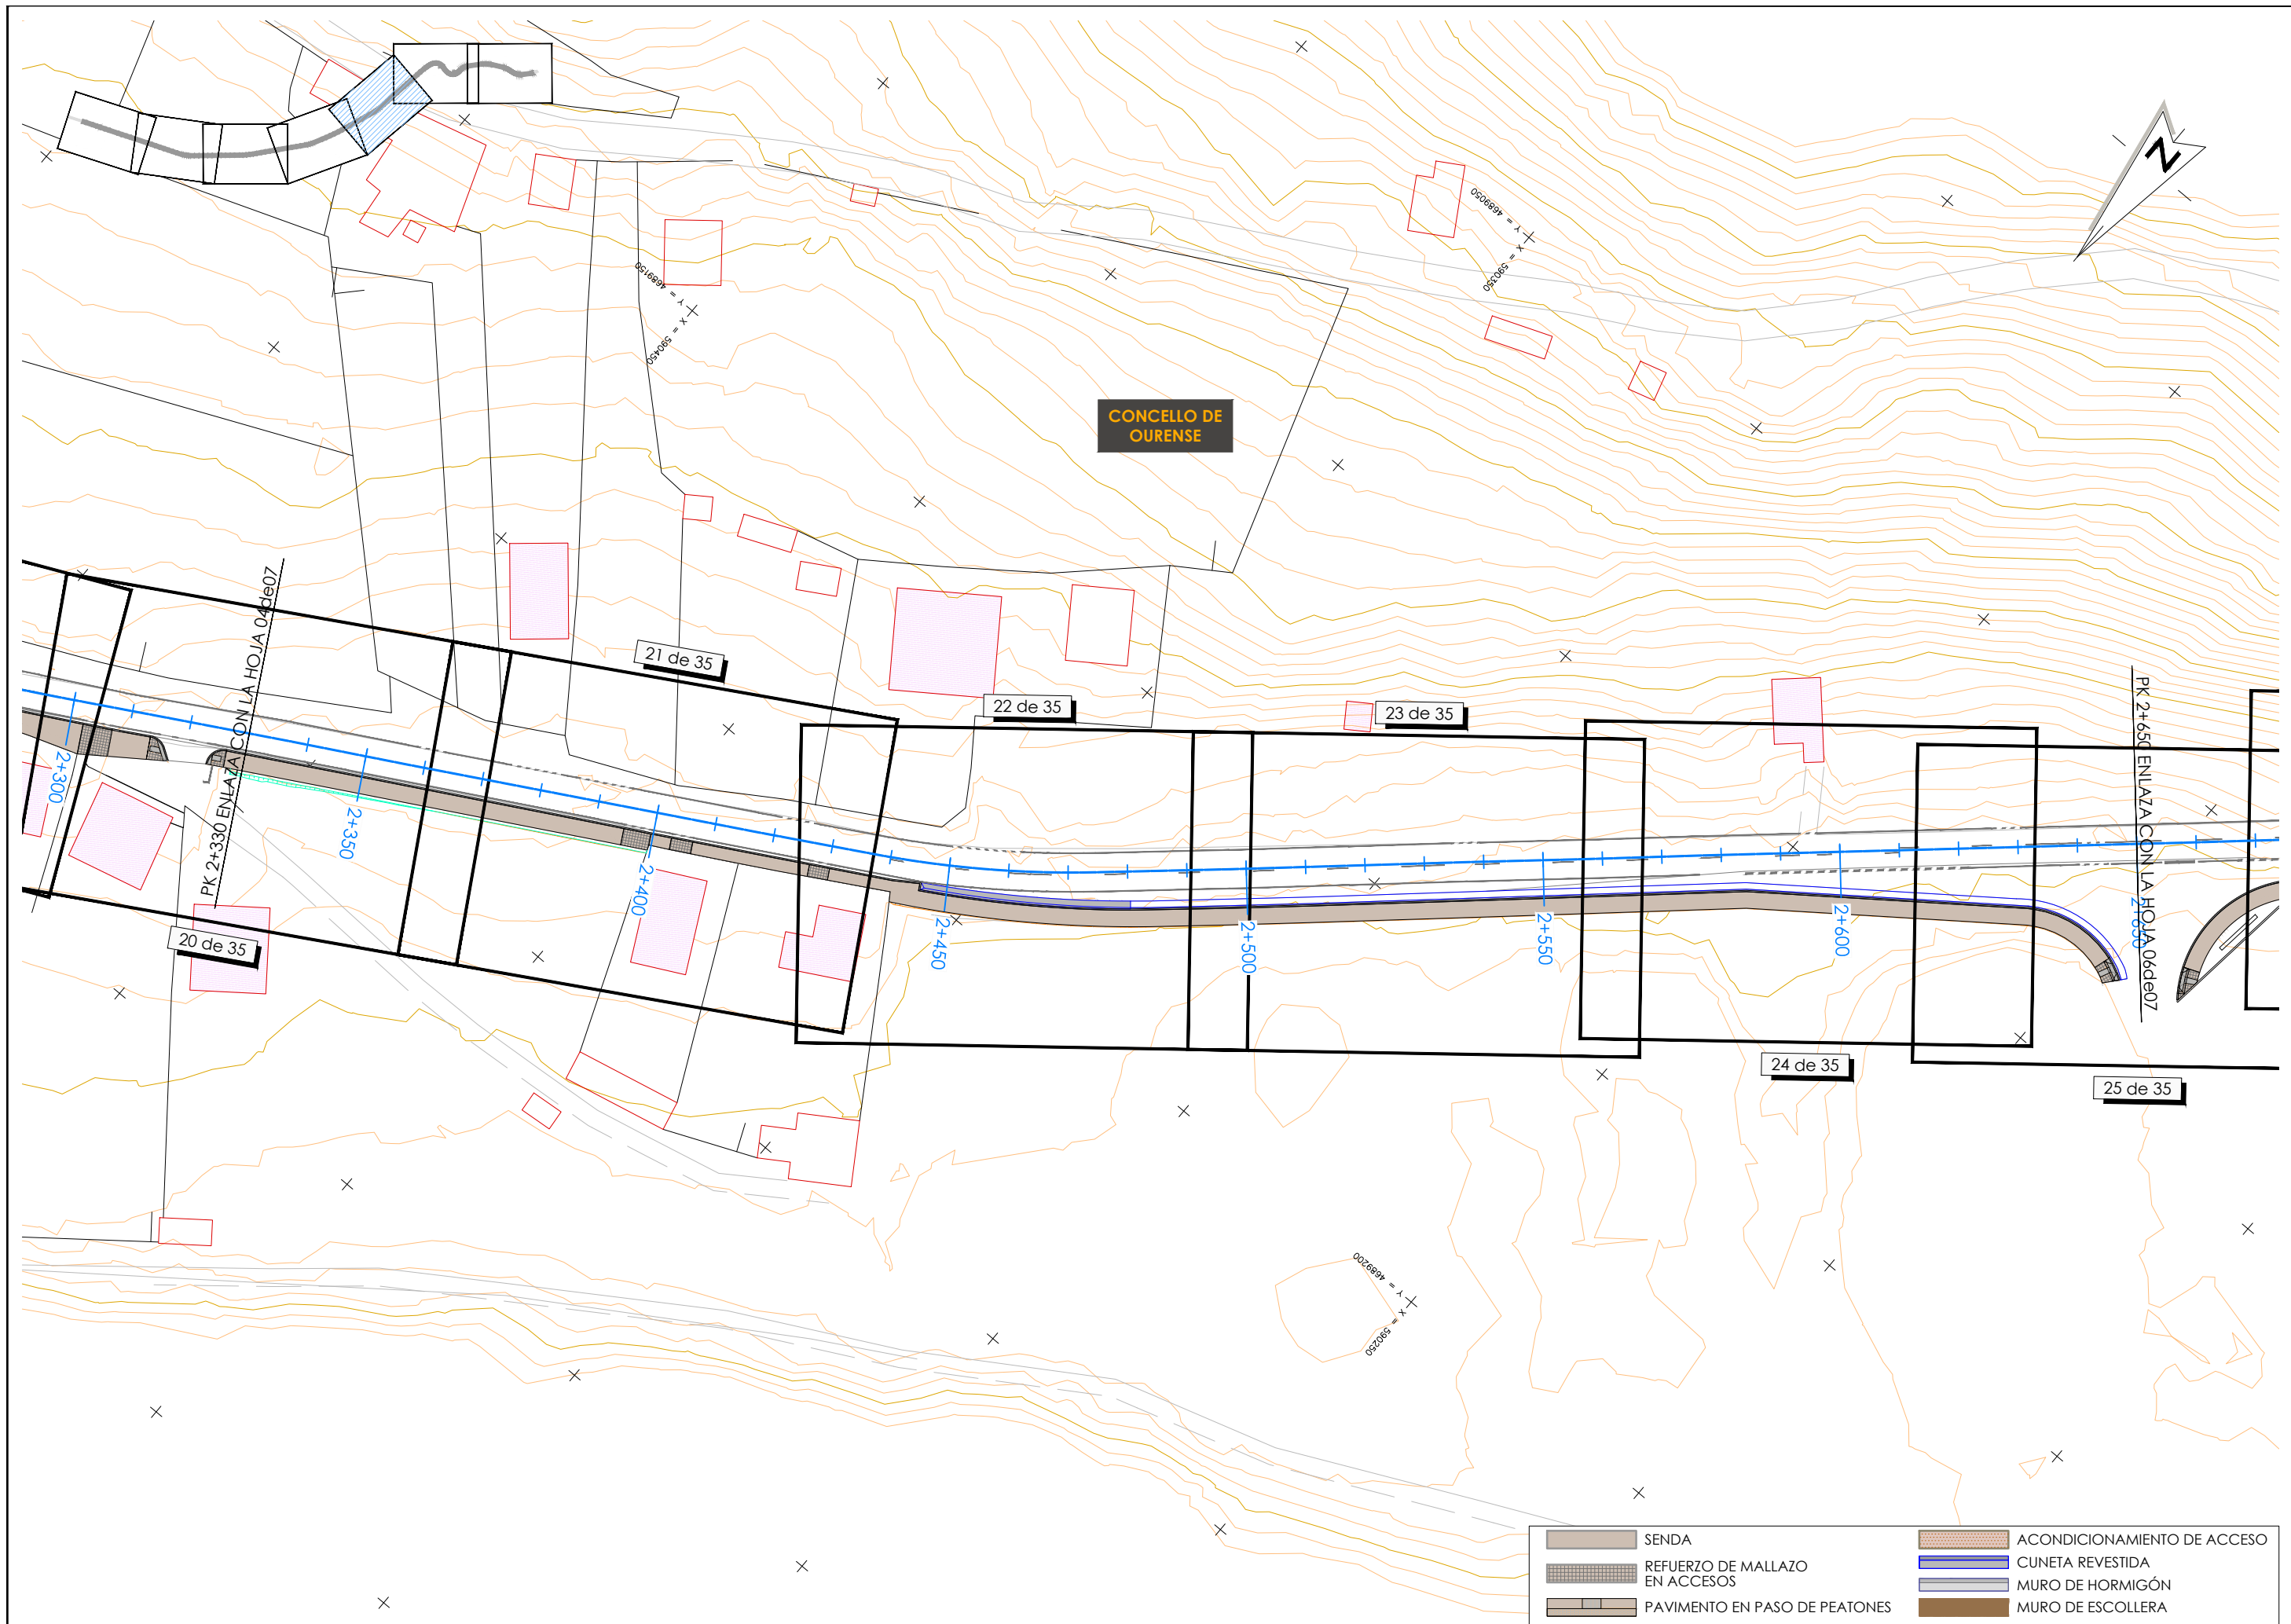

- SENDA
- ACONDICIONAMIENTO DE ACCESO
- REFUERZO DE MALLAZO EN ACCESOS
- CUNETA REVESTIDA
- PAVIMENTO EN PASO DE PEATONES
- MURO DE HORMIGÓN
- MURO DE ESCOLLERA

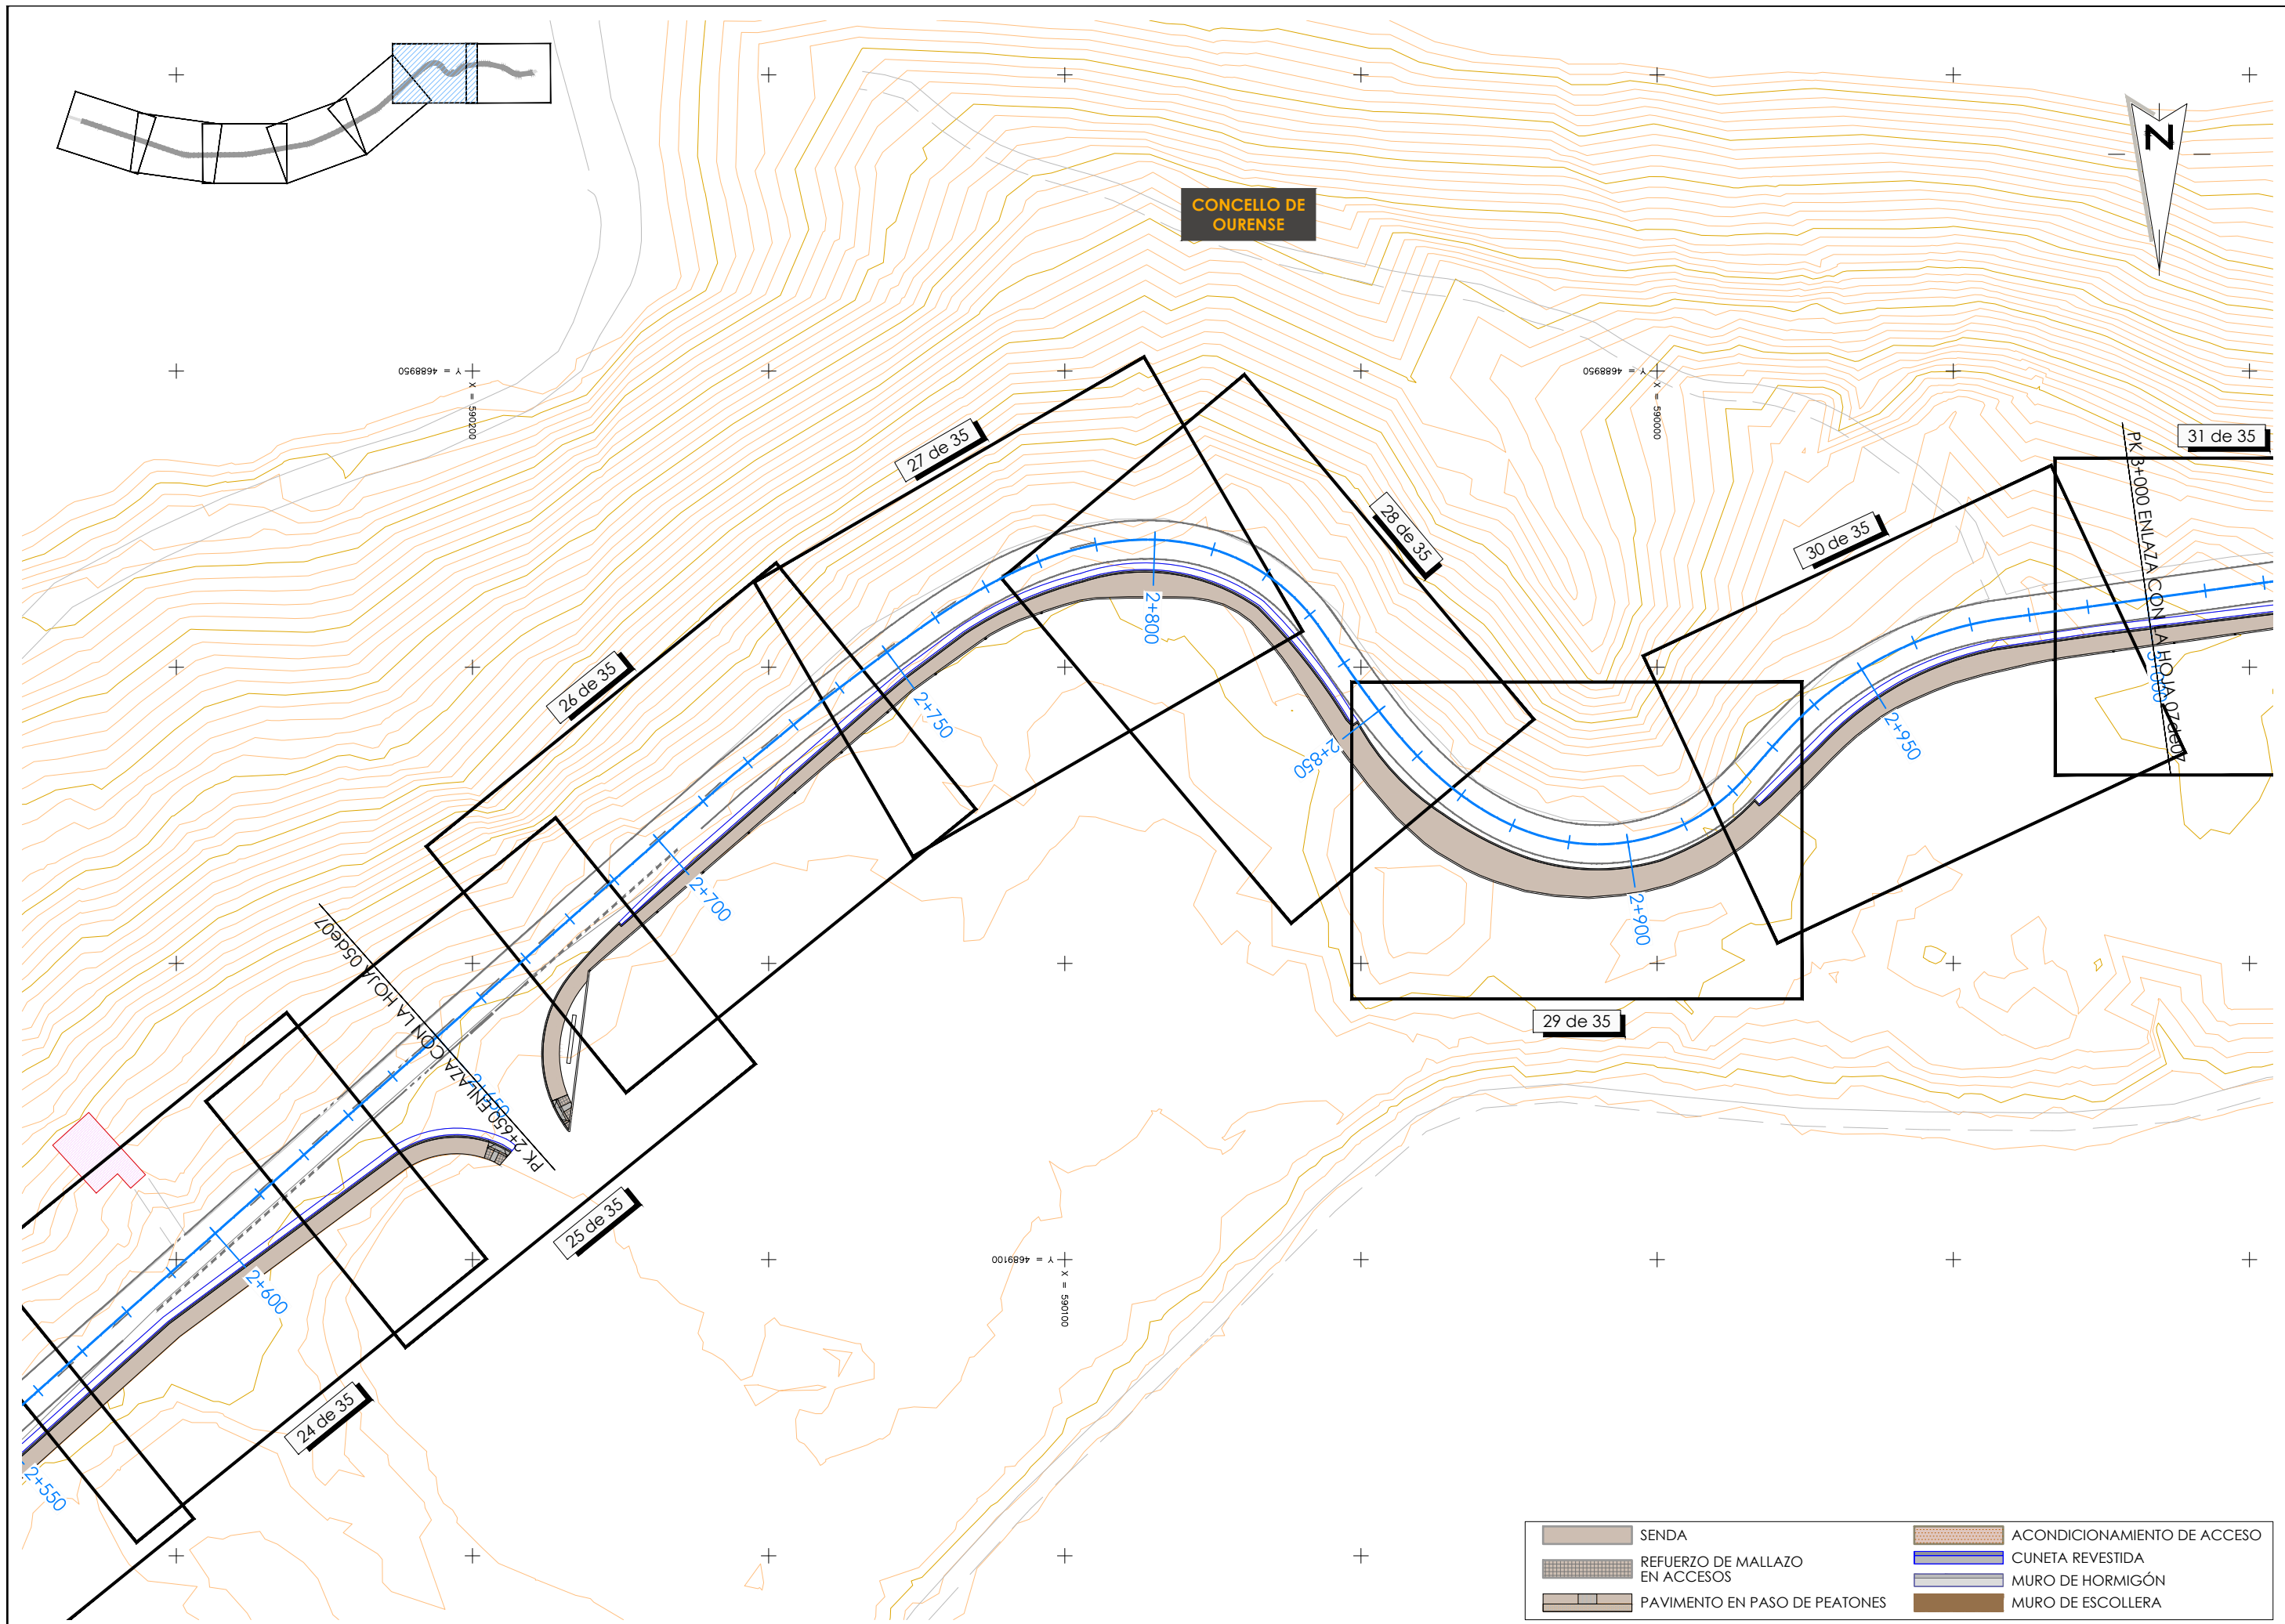

CONCELLO DE OURENSE

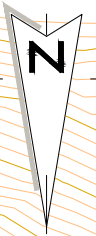


X = 590200  
Y = 4688950

X = 590000  
Y = 4688950

X = 580100  
Y = 4689100

	SENDA		ACONDICIONAMIENTO DE ACCESO
	REFUERZO DE MALLAZO EN ACCESOS		CUNETA REVESTIDA
	PAVIMENTO EN PASO DE PEATONES		MURO DE HORMIGÓN
			MURO DE ESCOLLERA

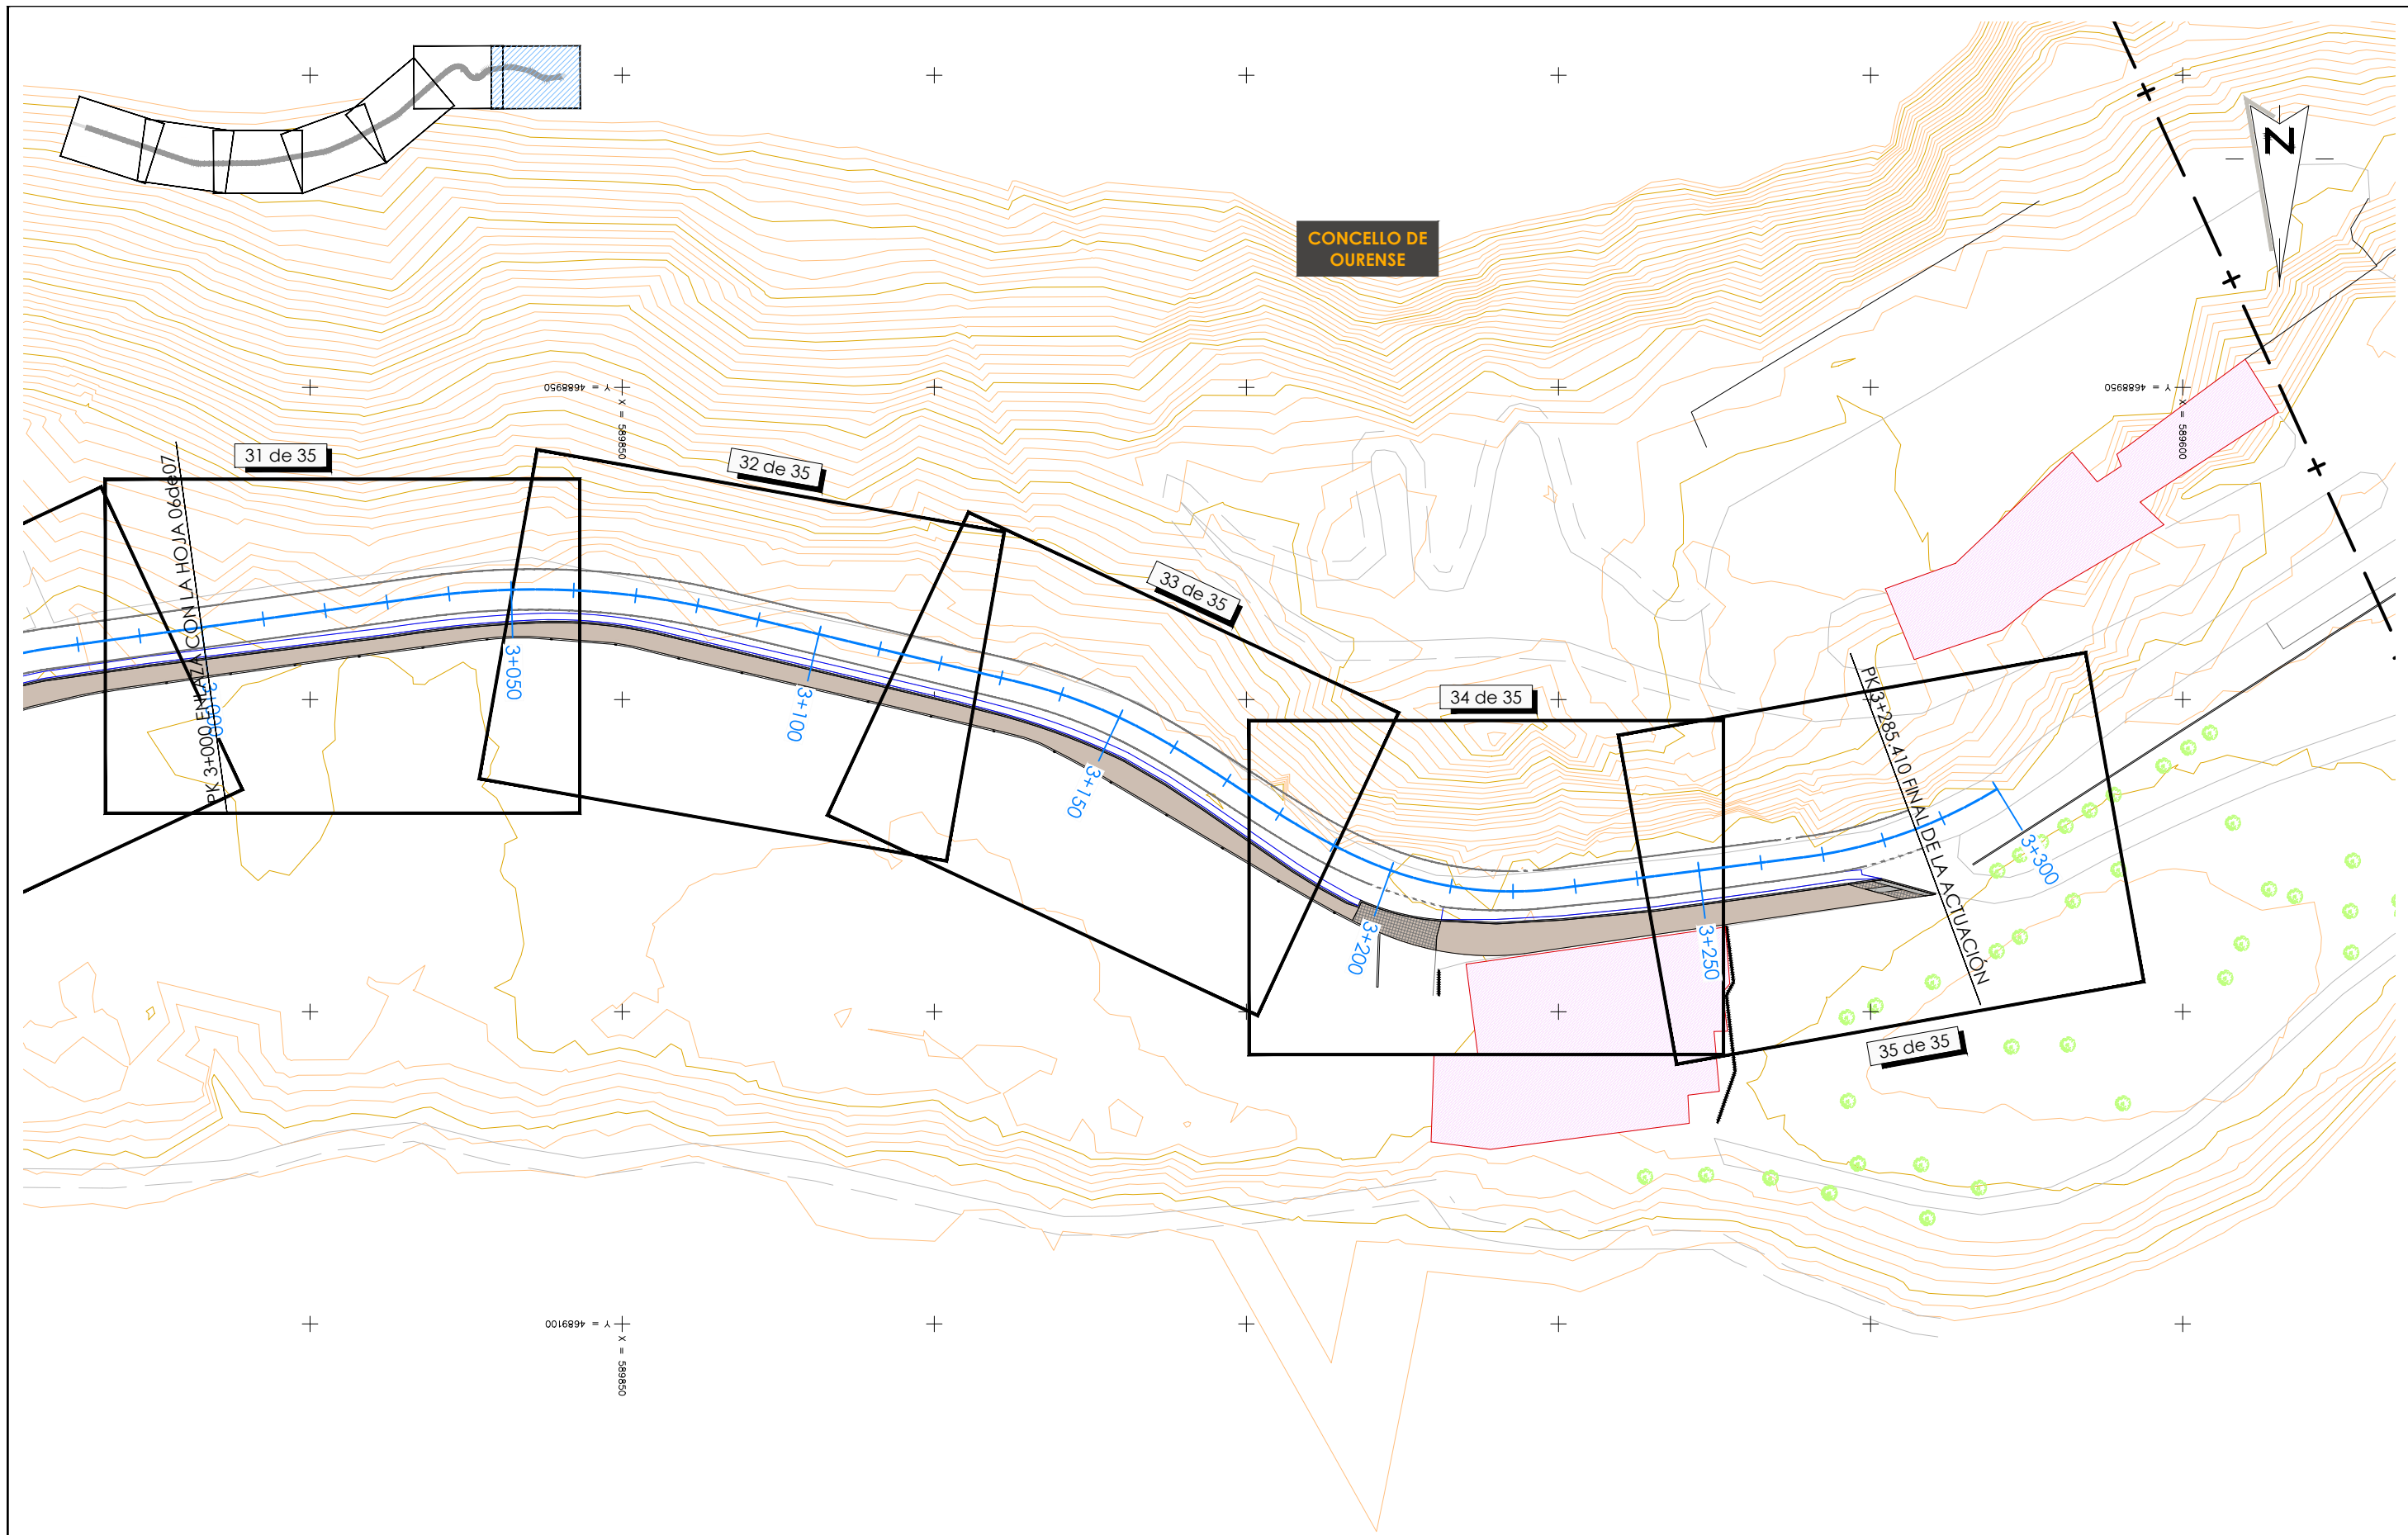

	SENDA		ACONDICIONAMIENTO DE ACCESO
	REFUERZO DE MALLAZO EN ACCESOS		CUNETA REVESTIDA
	PAVIMENTO EN PASO DE PEATONES		MURO DE HORMIGÓN
			MURO DE ESCOLLERA