







 




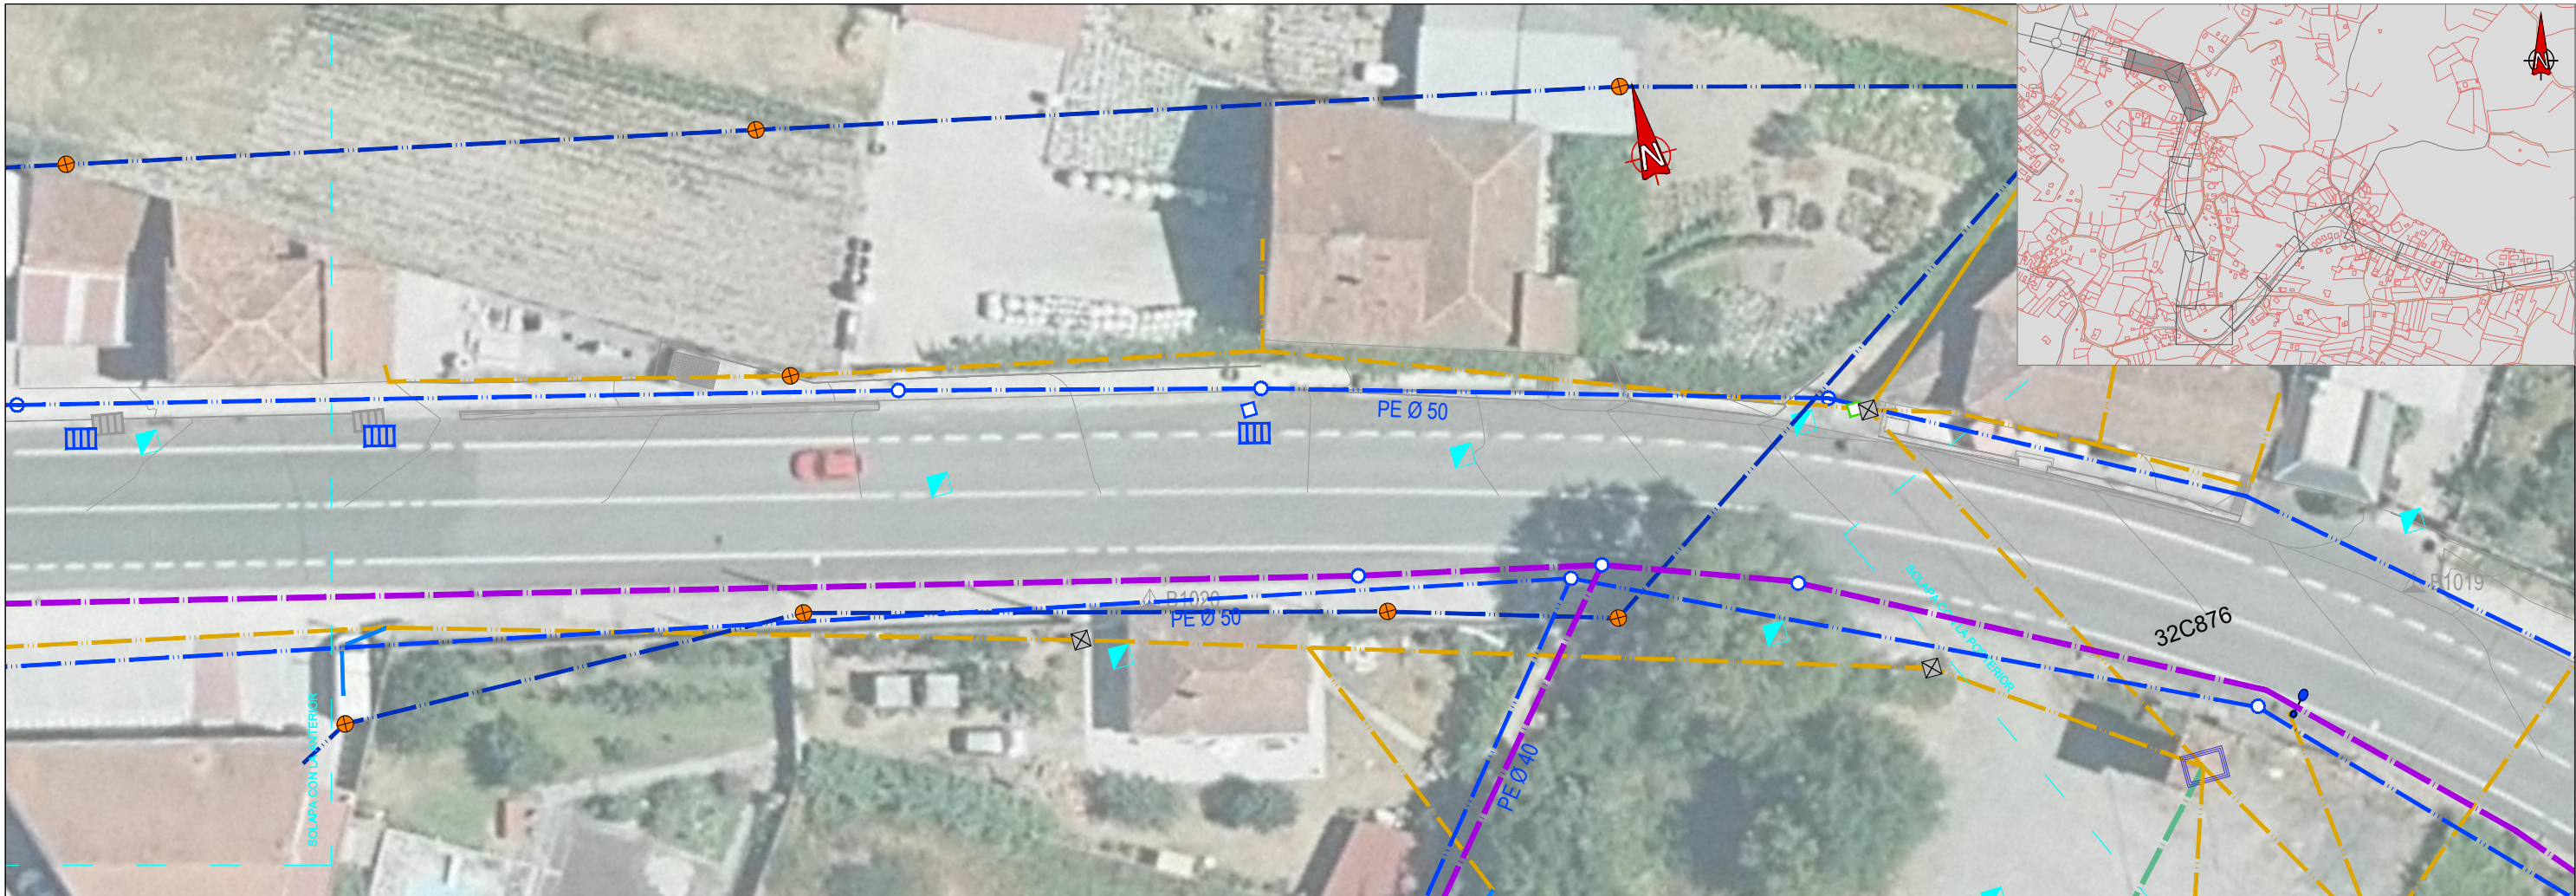






















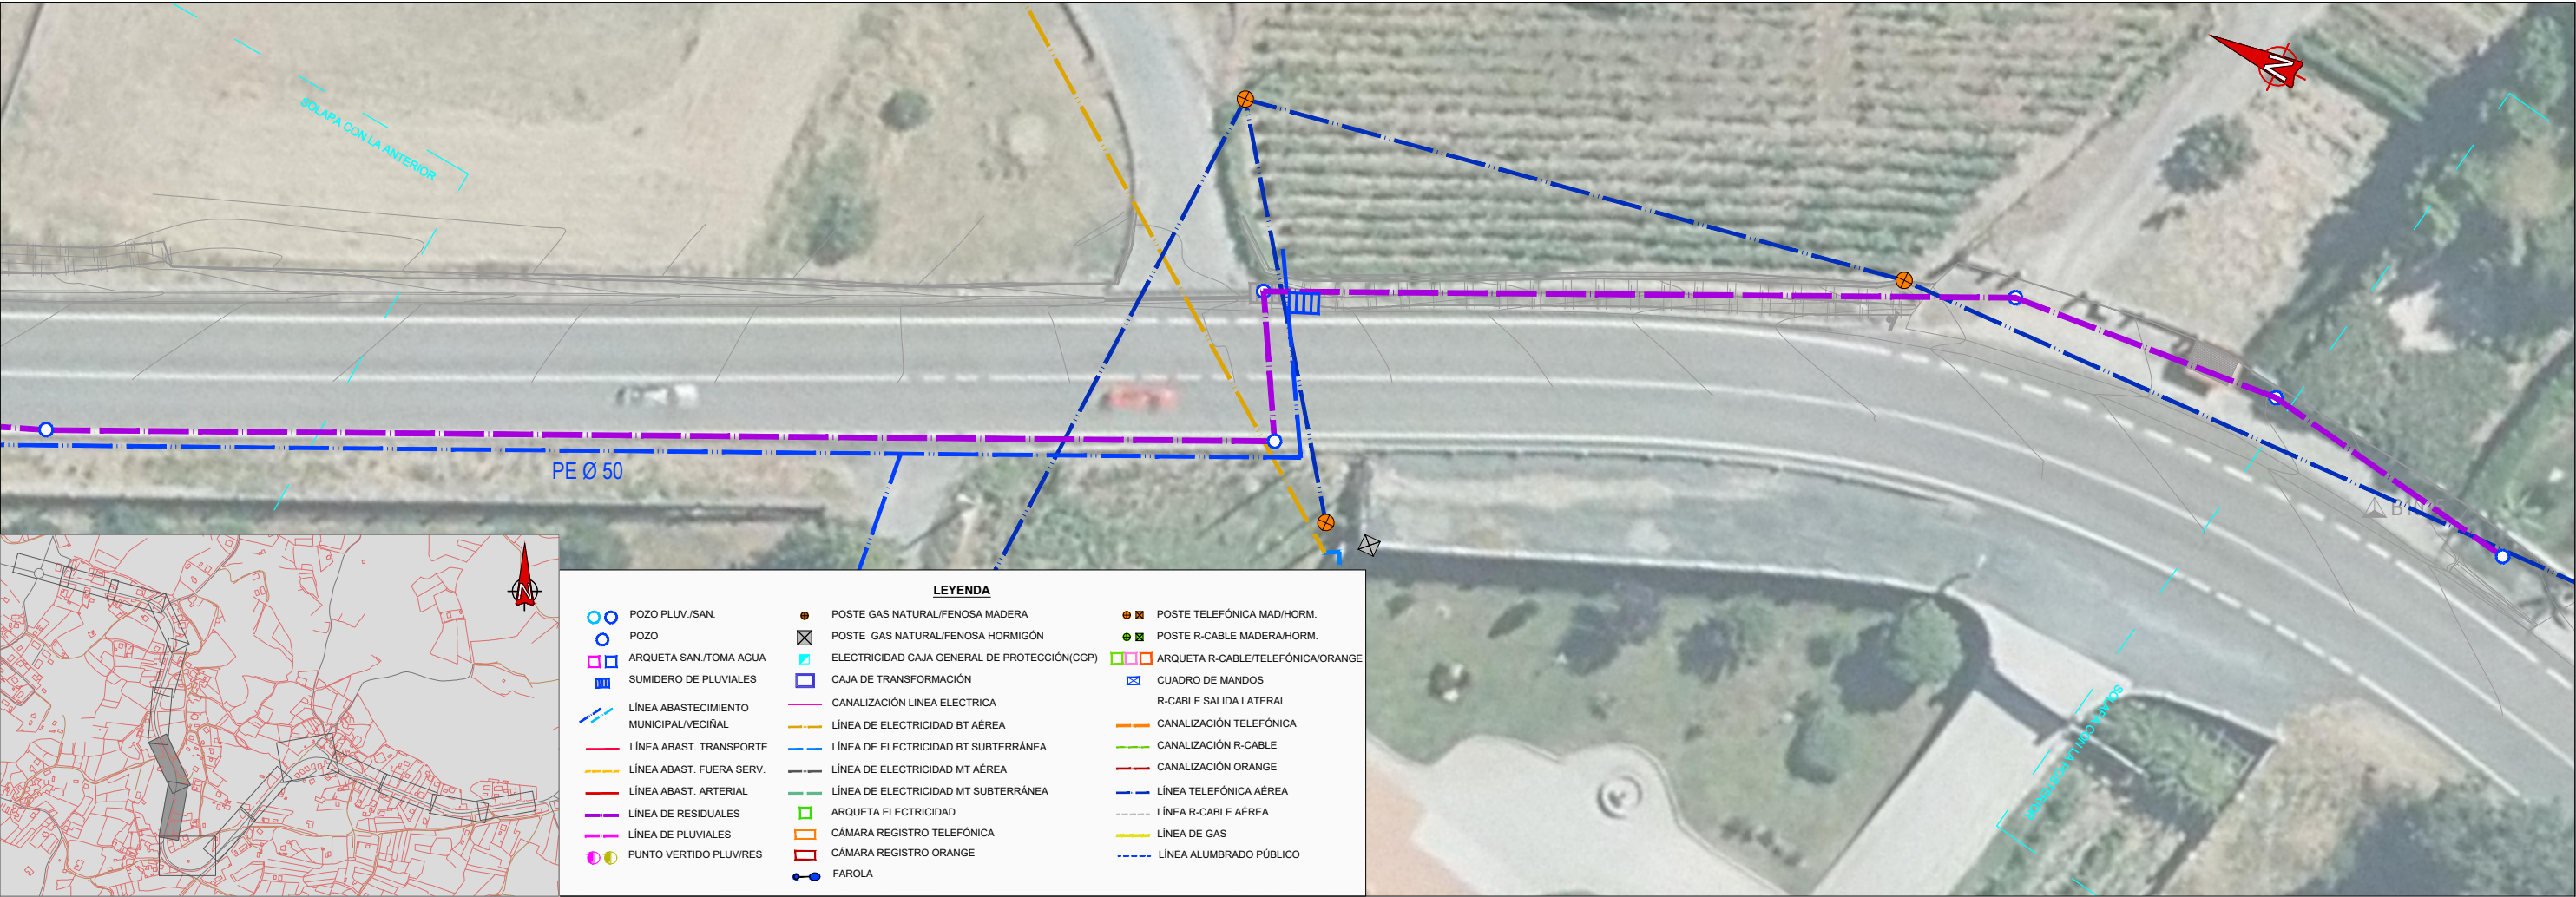


NOTA: Los puntos kilométricos del eje están ajustados a los hitos kilométricos reales de la carretera



NOTA: Los puntos kilométricos del eje están ajustados a los hitos kilométricos reales de la carretera



| LEYENDA | | | | | |
|---|--|---|--|---|-----------------------------------|
|  | POZO PLUV./SAN. |  | POSTE GAS NATURAL/FENOSA MADERA |  | POSTE TELEFÓNICA MAD/HORM. |
|  | POZO |  | POSTE GAS NATURAL/FENOSA HORMIGÓN |  | POSTE R-CABLE MADERA/HORM. |
|  | ARQUETA SAN./TOMA AGUA |  | ELECTRICIDAD CAJA GENERAL DE PROTECCIÓN(CGP) |  | ARQUETA R-CABLE/TELEFÓNICA/ORANGE |
|  | SUMIDERO DE PLUVIALES |  | CAJA DE TRANSFORMACIÓN |  | CUADRO DE MANDOS |
|  | LÍNEA ABASTECIMIENTO MUNICIPAL/VECINAL | | | | R-CABLE SALIDA LATERAL |
|  | LÍNEA ABAST. TRANSPORTE |  | CANALIZACIÓN LINEA ELECTRICA |  | CANALIZACIÓN TELEFÓNICA |
|  | LÍNEA ABAST. FUERA SERV. |  | LÍNEA DE ELECTRICIDAD BT AÉREA |  | CANALIZACIÓN R-CABLE |
|  | LÍNEA ABAST. ARTERIAL |  | LÍNEA DE ELECTRICIDAD BT SUBTERRÁNEA |  | CANALIZACIÓN ORANGE |
|  | LÍNEA DE RESIDUALES |  | LÍNEA DE ELECTRICIDAD MT AÉREA |  | LÍNEA TELEFÓNICA AÉREA |
|  | LÍNEA DE PLUVIALES |  | LÍNEA DE ELECTRICIDAD MT SUBTERRÁNEA |  | LÍNEA R-CABLE AÉREA |
|  | PUNTO VERTIDO PLUV/RES |  | ARQUETA ELECTRICIDAD |  | LÍNEA DE GAS |
| | |  | CÁMARA REGISTRO TELEFÓNICA |  | LÍNEA ALUMBRADO PÚBLICO |
| | |  | CÁMARA REGISTRO ORANGE | | |
| | |  | FAROLA | | |









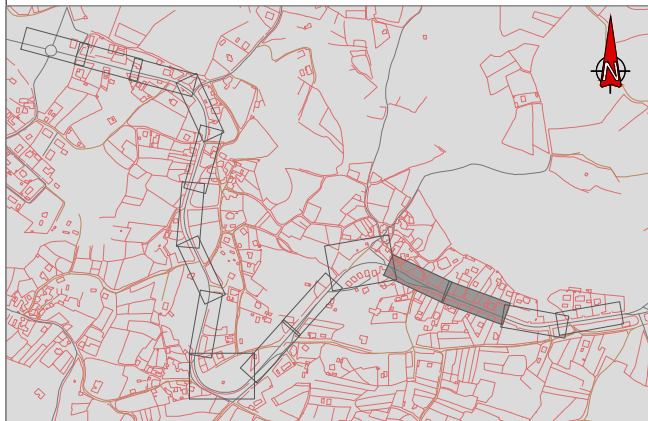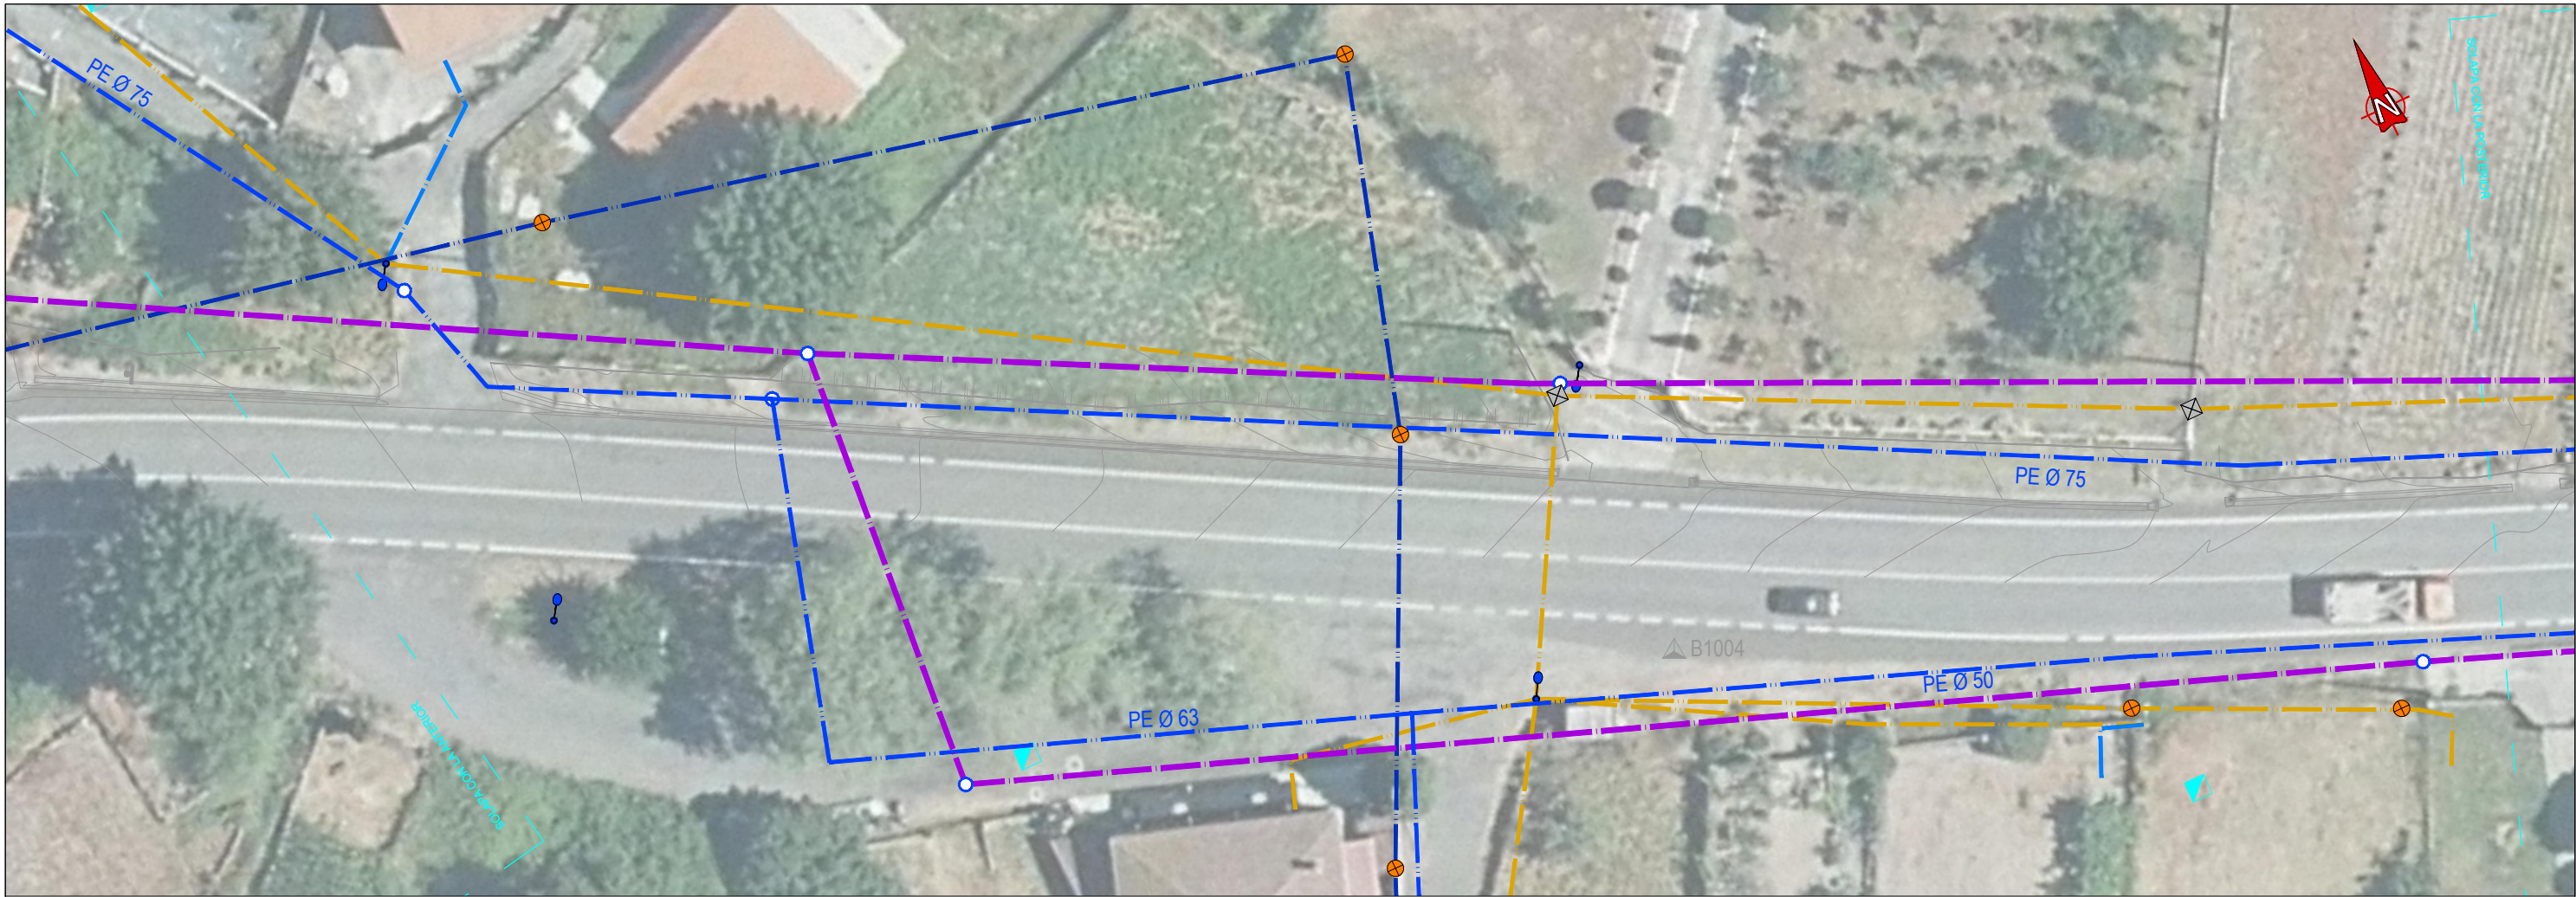






























NOTA: Los puntos kilométricos del eje están ajustados a los hitos kilométricos reales de la carretera









| LEYENDA | | |
|--|--|---|
|  POZO PLUV./SAN. |  POSTE GAS NATURAL/FENOSA MADERA |  POSTE TELEFÓNICA MADI/HORM. |
|  POZO |  POSTE GAS NATURAL/FENOSA HORMIGÓN |  POSTE R-CABLE MADERA/HORM. |
|  ARQUETA SAN./TOMA AGUA |  ELECTRICIDAD CAJA GENERAL DE PROTECCIÓN(CGP) |  ARQUETA R-CABLE/TELEFÓNICA/ORANGE |
|  SUMIDERO DE PLUVIALES |  CAJA DE TRANSFORMACIÓN |  CUADRO DE MANDOS |
|  LÍNEA ABASTECIMIENTO MUNICIPAL/VECINAL |  CANALIZACIÓN LÍNEA ELÉCTRICA |  R-CABLE SALIDA LATERAL |
|  LÍNEA ABAST. TRANSPORTE |  LÍNEA DE ELECTRICIDAD BT AÉREA |  CANALIZACIÓN TELEFÓNICA |
|  LÍNEA ABAST. FUERA SERV. |  LÍNEA DE ELECTRICIDAD BT SUBTERRÁNEA |  CANALIZACIÓN R-CABLE |
|  LÍNEA ABAST. ARTERIAL |  LÍNEA DE ELECTRICIDAD MT AÉREA |  CANALIZACIÓN ORANGE |
|  LÍNEA DE RESIDUALES |  LÍNEA DE ELECTRICIDAD MT SUBTERRÁNEA |  LÍNEA TELEFÓNICA AÉREA |
|  LÍNEA DE PLUVIALES |  ARQUETA ELECTRICIDAD |  LÍNEA R-CABLE AÉREA |
|  PUNTO VERTIDO PLUV/RES |  CÁMARA REGISTRO TELEFÓNICA |  LÍNEA DE GAS |
|  FAROLA |  CÁMARA REGISTRO ORANGE |  LÍNEA ALUMBRADO PÚBLICO |

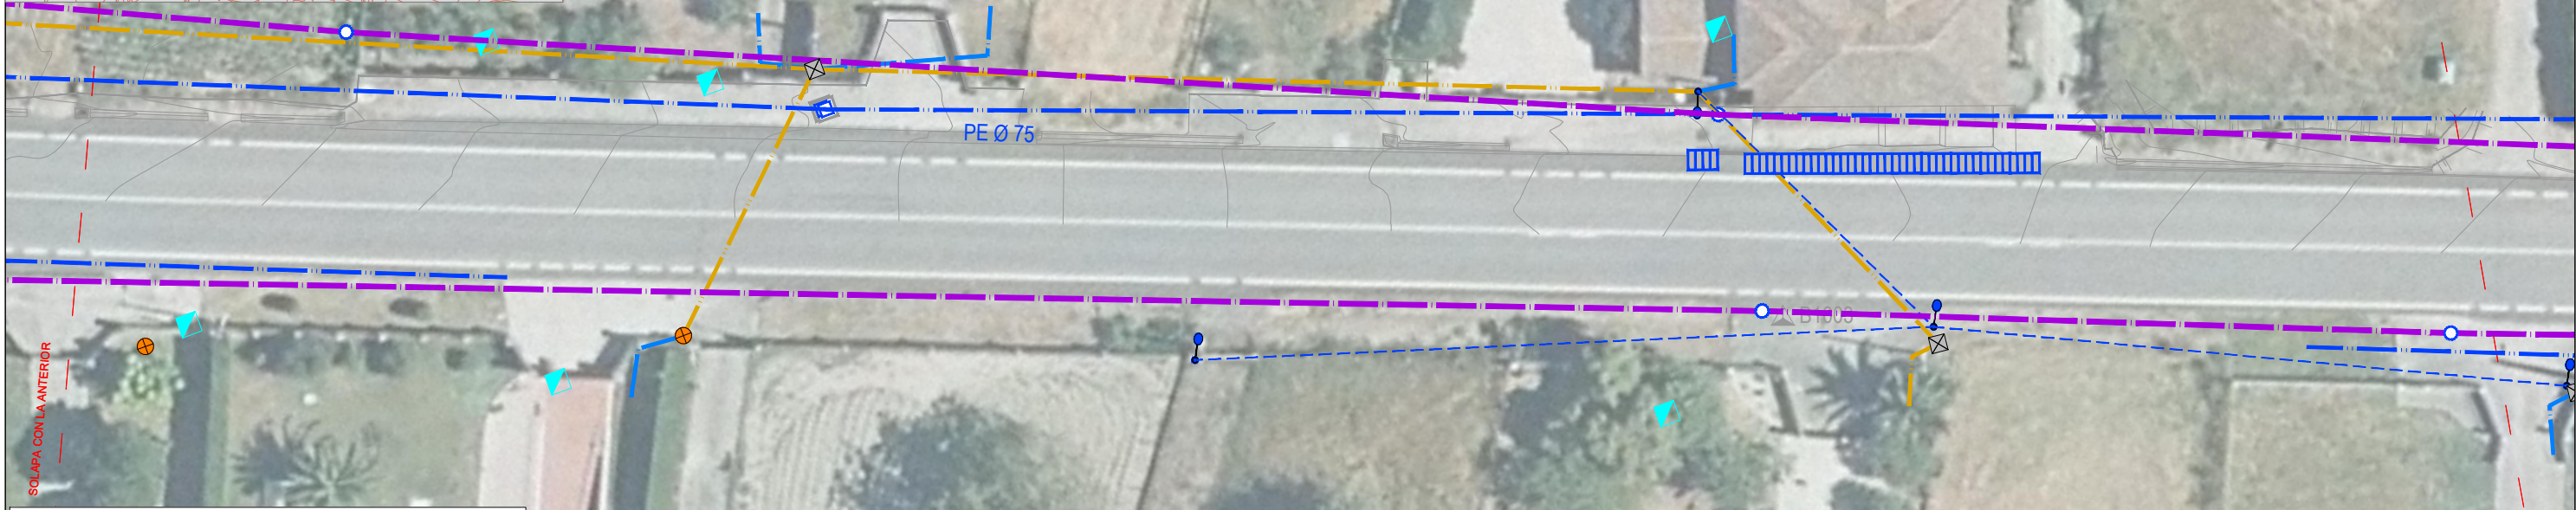

NOTA: Los puntos kilométricos del eje están ajustados a los hitos kilométricos reales de la carretera

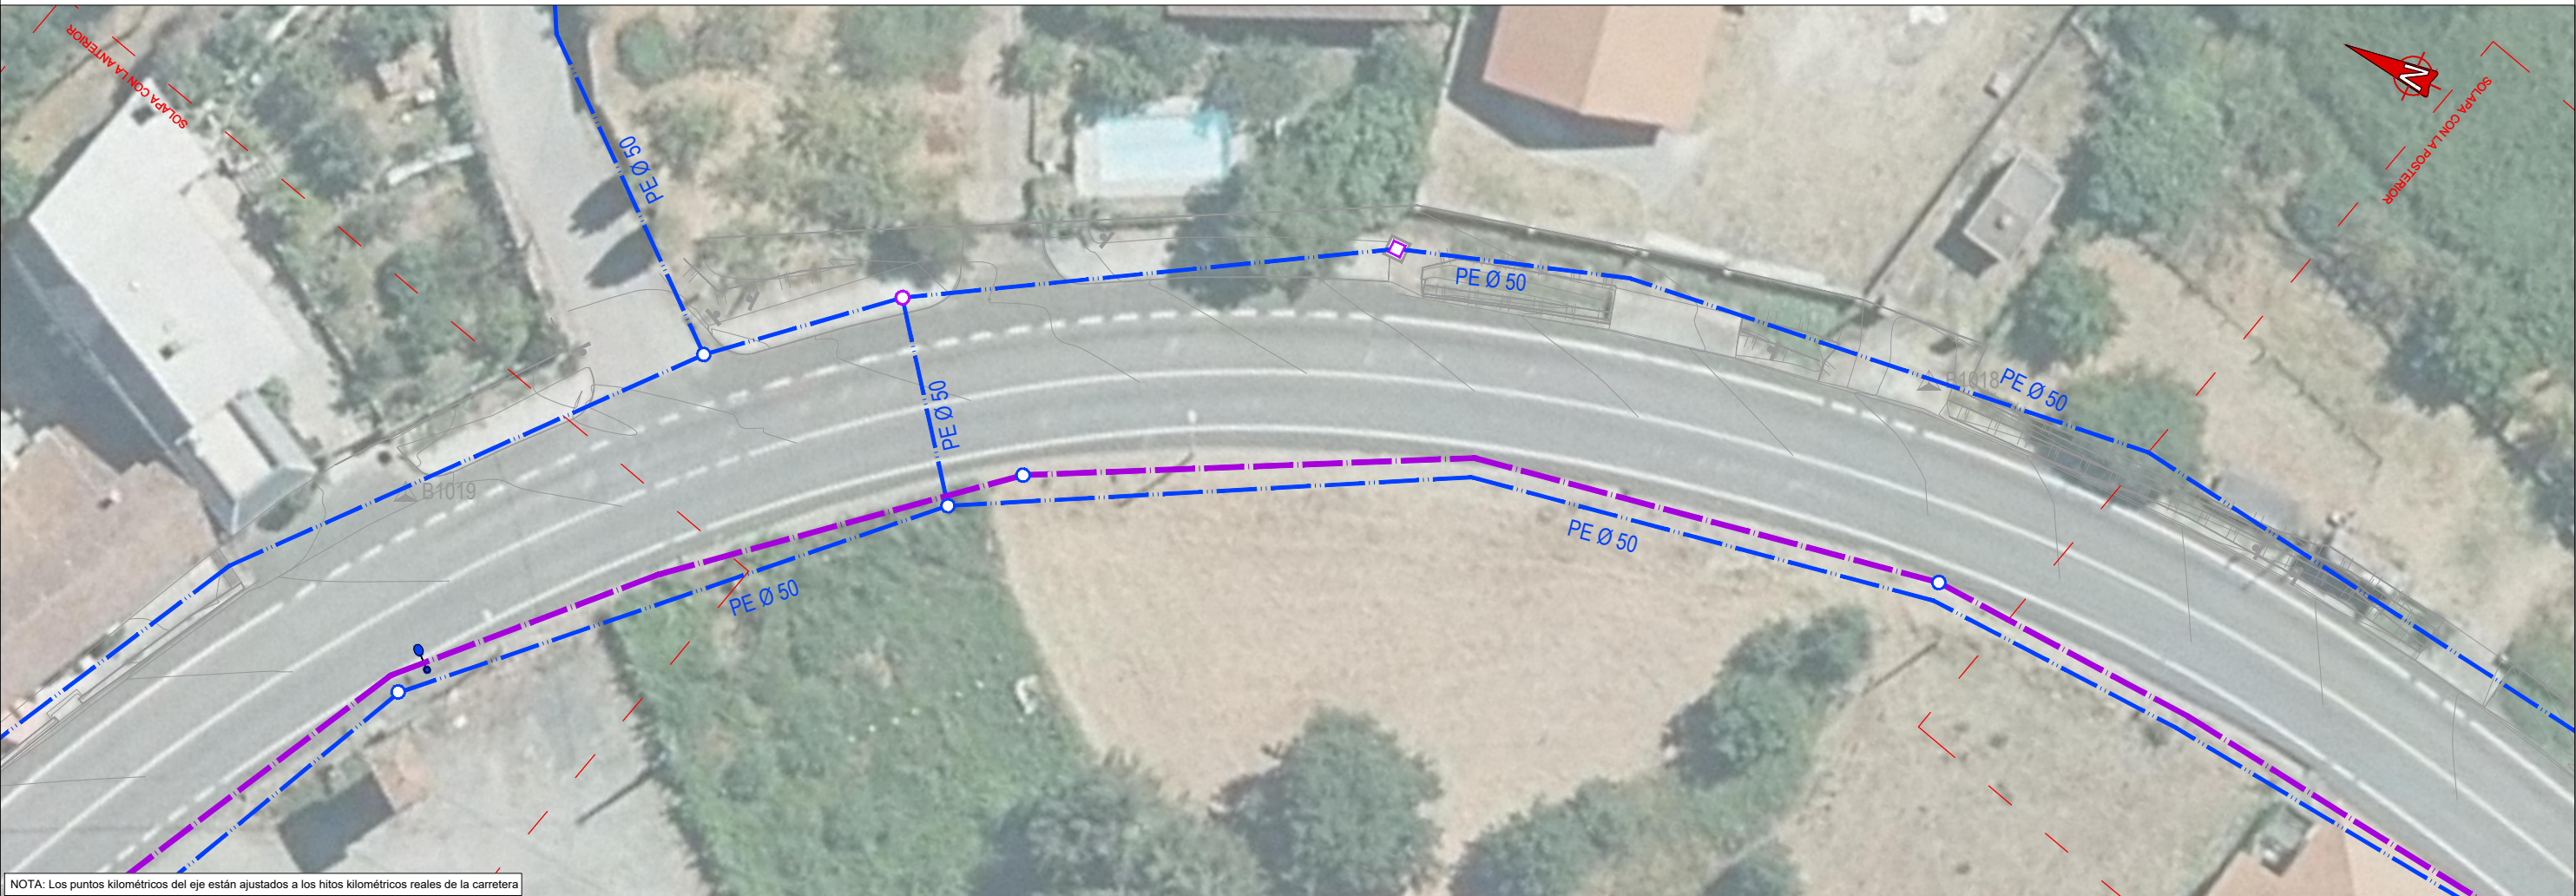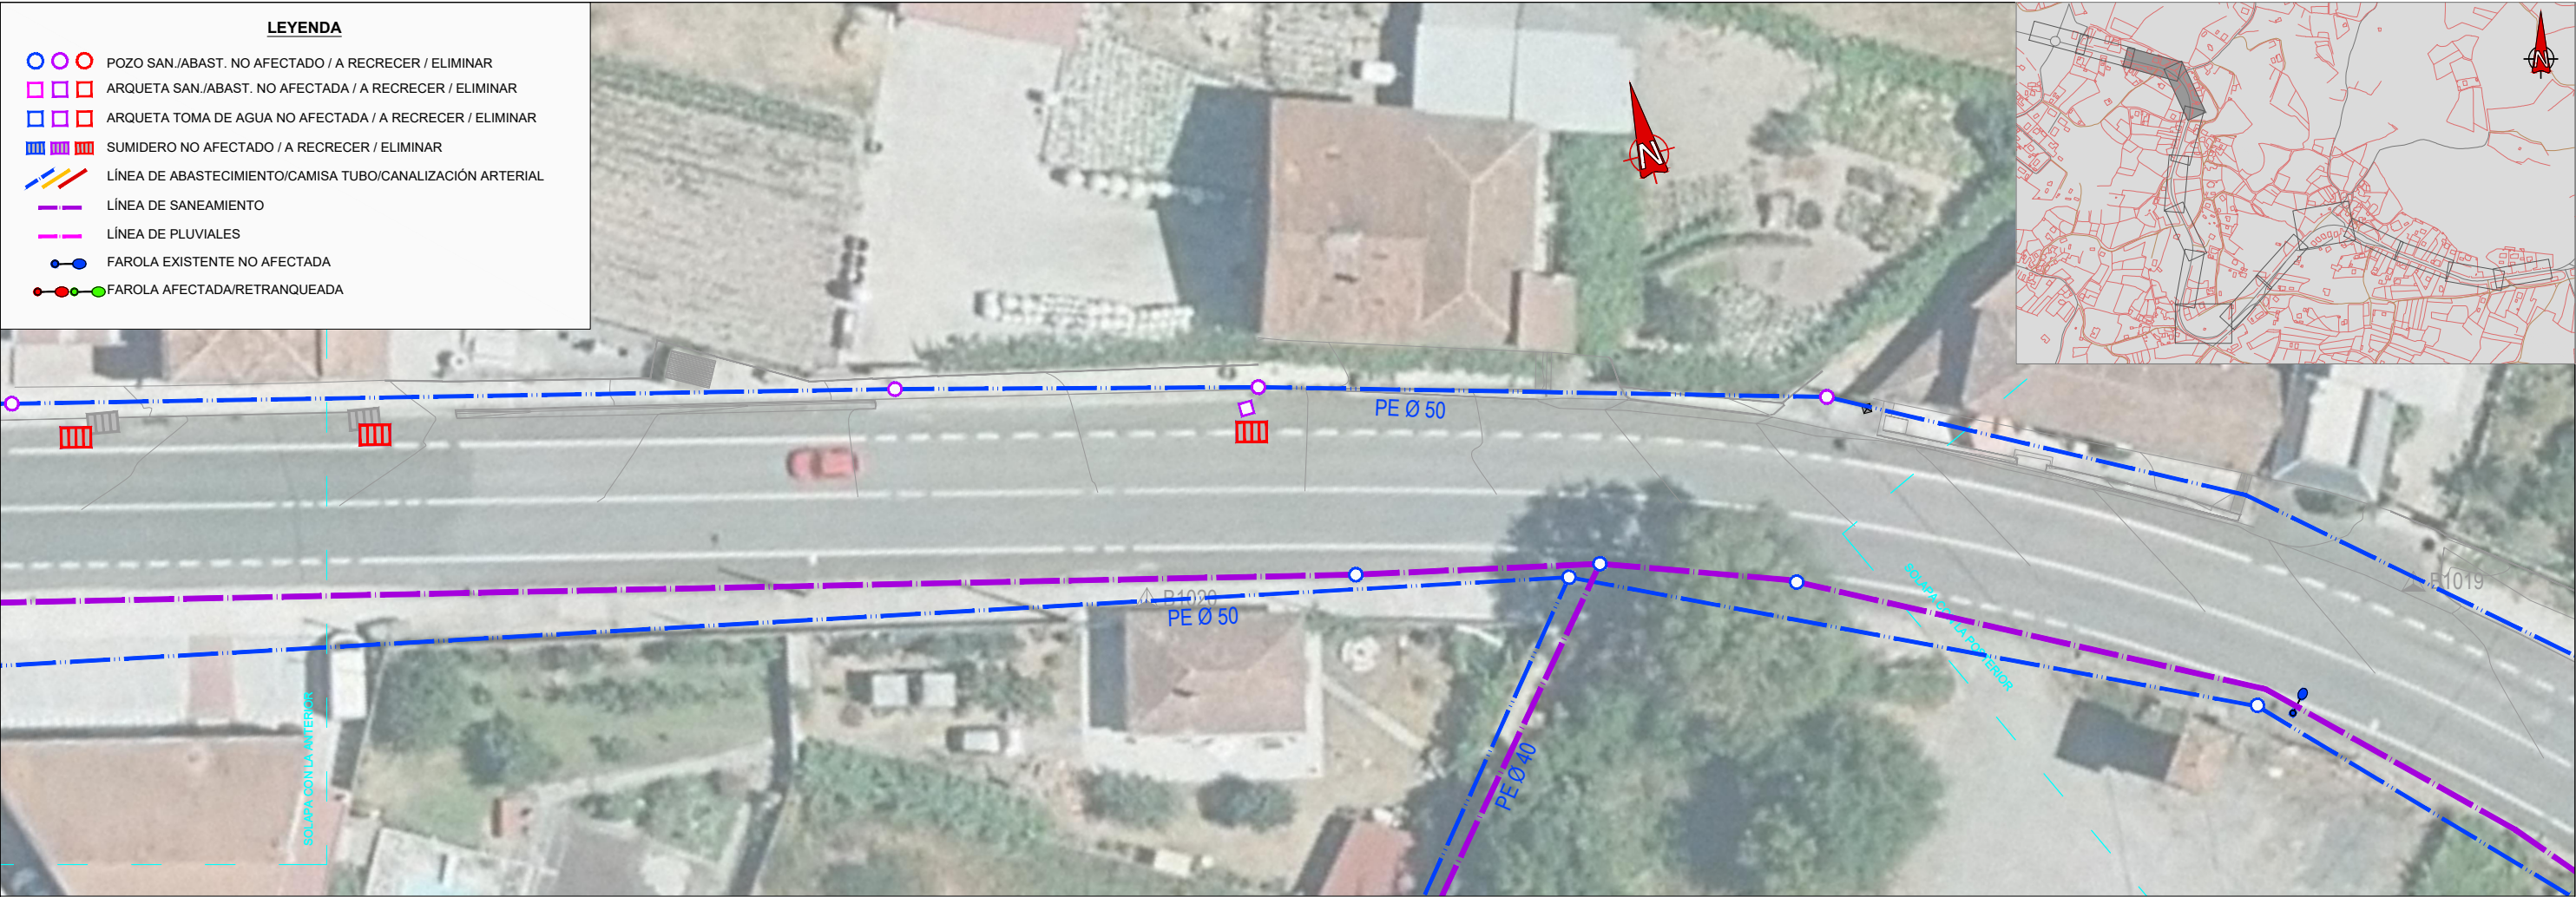

NOTA: Los puntos kilométricos del eje están ajustados a los hitos kilométricos reales de la carretera



LEYENDA


- POZO SAN./ABAST. NO AFECTADO / A RECRECER / ELIMINAR
- ARQUETA SAN./ABAST. NO AFECTADA / A RECRECER / ELIMINAR
- ARQUETA TOMA DE AGUA NO AFECTADA / A RECRECER / ELIMINAR
- SUMIDERO NO AFECTADO / A RECRECER / ELIMINAR
- LÍNEA DE ABASTECIMIENTO/CAMISA TUBO/CANALIZACIÓN ARTERIAL
- LÍNEA DE SANEAMIENTO
- LÍNEA DE PLUVIALES
- FAROLA EXISTENTE NO AFECTADA
- FAROLA AFECTADA/RETRANQUEADA

NOTA: Los puntos kilométricos del eje están ajustados a los hitos kilométricos reales de la carretera



LEYENDA

- POZO SAN./ABAST. NO AFECTADO / A RECRECER / ELIMINAR
- ARQUETA SAN./ABAST. NO AFECTADA / A RECRECER / ELIMINAR
- ARQUETA TOMA DE AGUA NO AFECTADA / A RECRECER / ELIMINAR
- SUMIDERO NO AFECTADO / A RECRECER / ELIMINAR
- LÍNEA DE ABASTECIMIENTO/CAMISA TUBO/CANALIZACIÓN ARTERIAL
- LÍNEA DE SANEAMIENTO
- LÍNEA DE PLUVIALES
- FAROLA EXISTENTE NO AFECTADA
- FAROLA AFECTADA/RETRANQUEADA

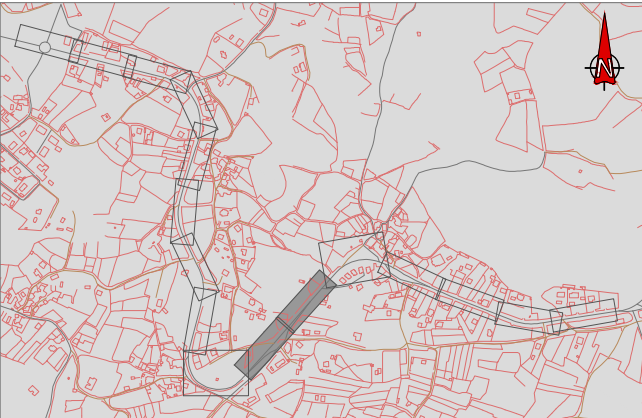

LEYENDA

POZO SAN./ABAST. NO AFECTADO / A RECRECER / ELIMINAR

ARQUETA SAN./ABAST. NO AFECTADA / A RECRECER / ELIMINAR

ARQUETA TOMA DE AGUA NO AFECTADA / A RECRECER / ELIMINAR

SUMIDERO NO AFECTADO / A RECRECER / ELIMINAR


LÍNEA DE ABASTECIMIENTO/CAMISA TUBO/CANALIZACIÓN ARTERIAL

LÍNEA DE SANEAMIENTO



LÍNEA DE PLUVIALES


FAROLA EXISTENTE NO AFECTADA

FAROLA AFECTADA/RETRANQUEADA

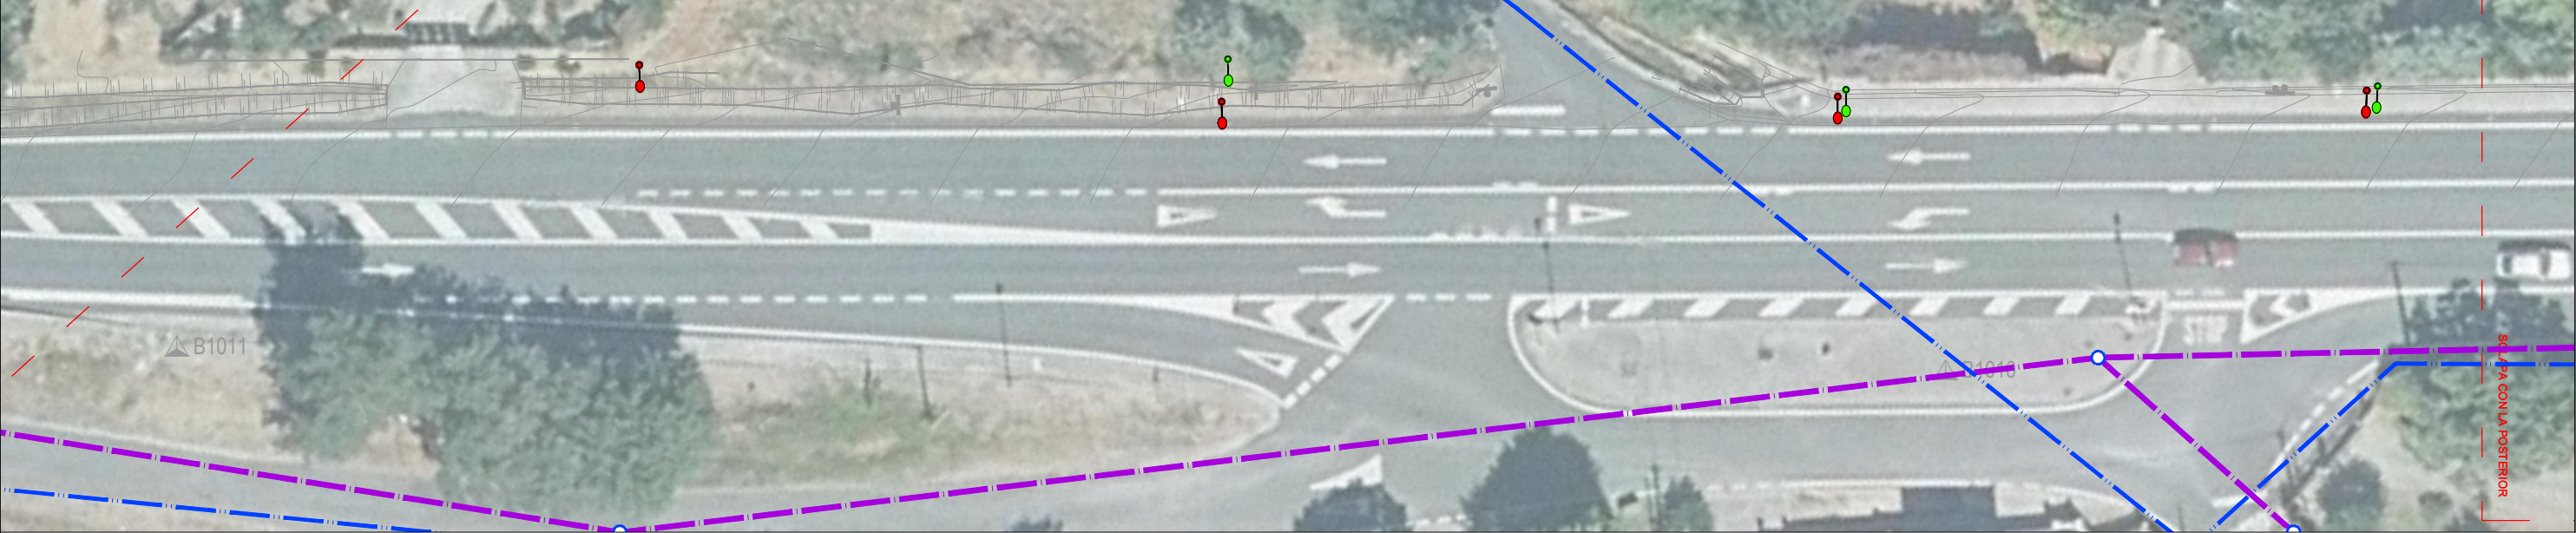


NOTA: Los puntos kilométricos del eje están ajustados a los hitos kilométricos reales de la carretera

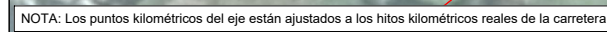
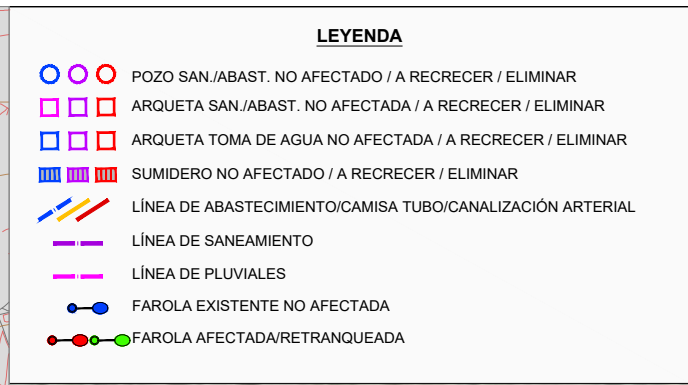



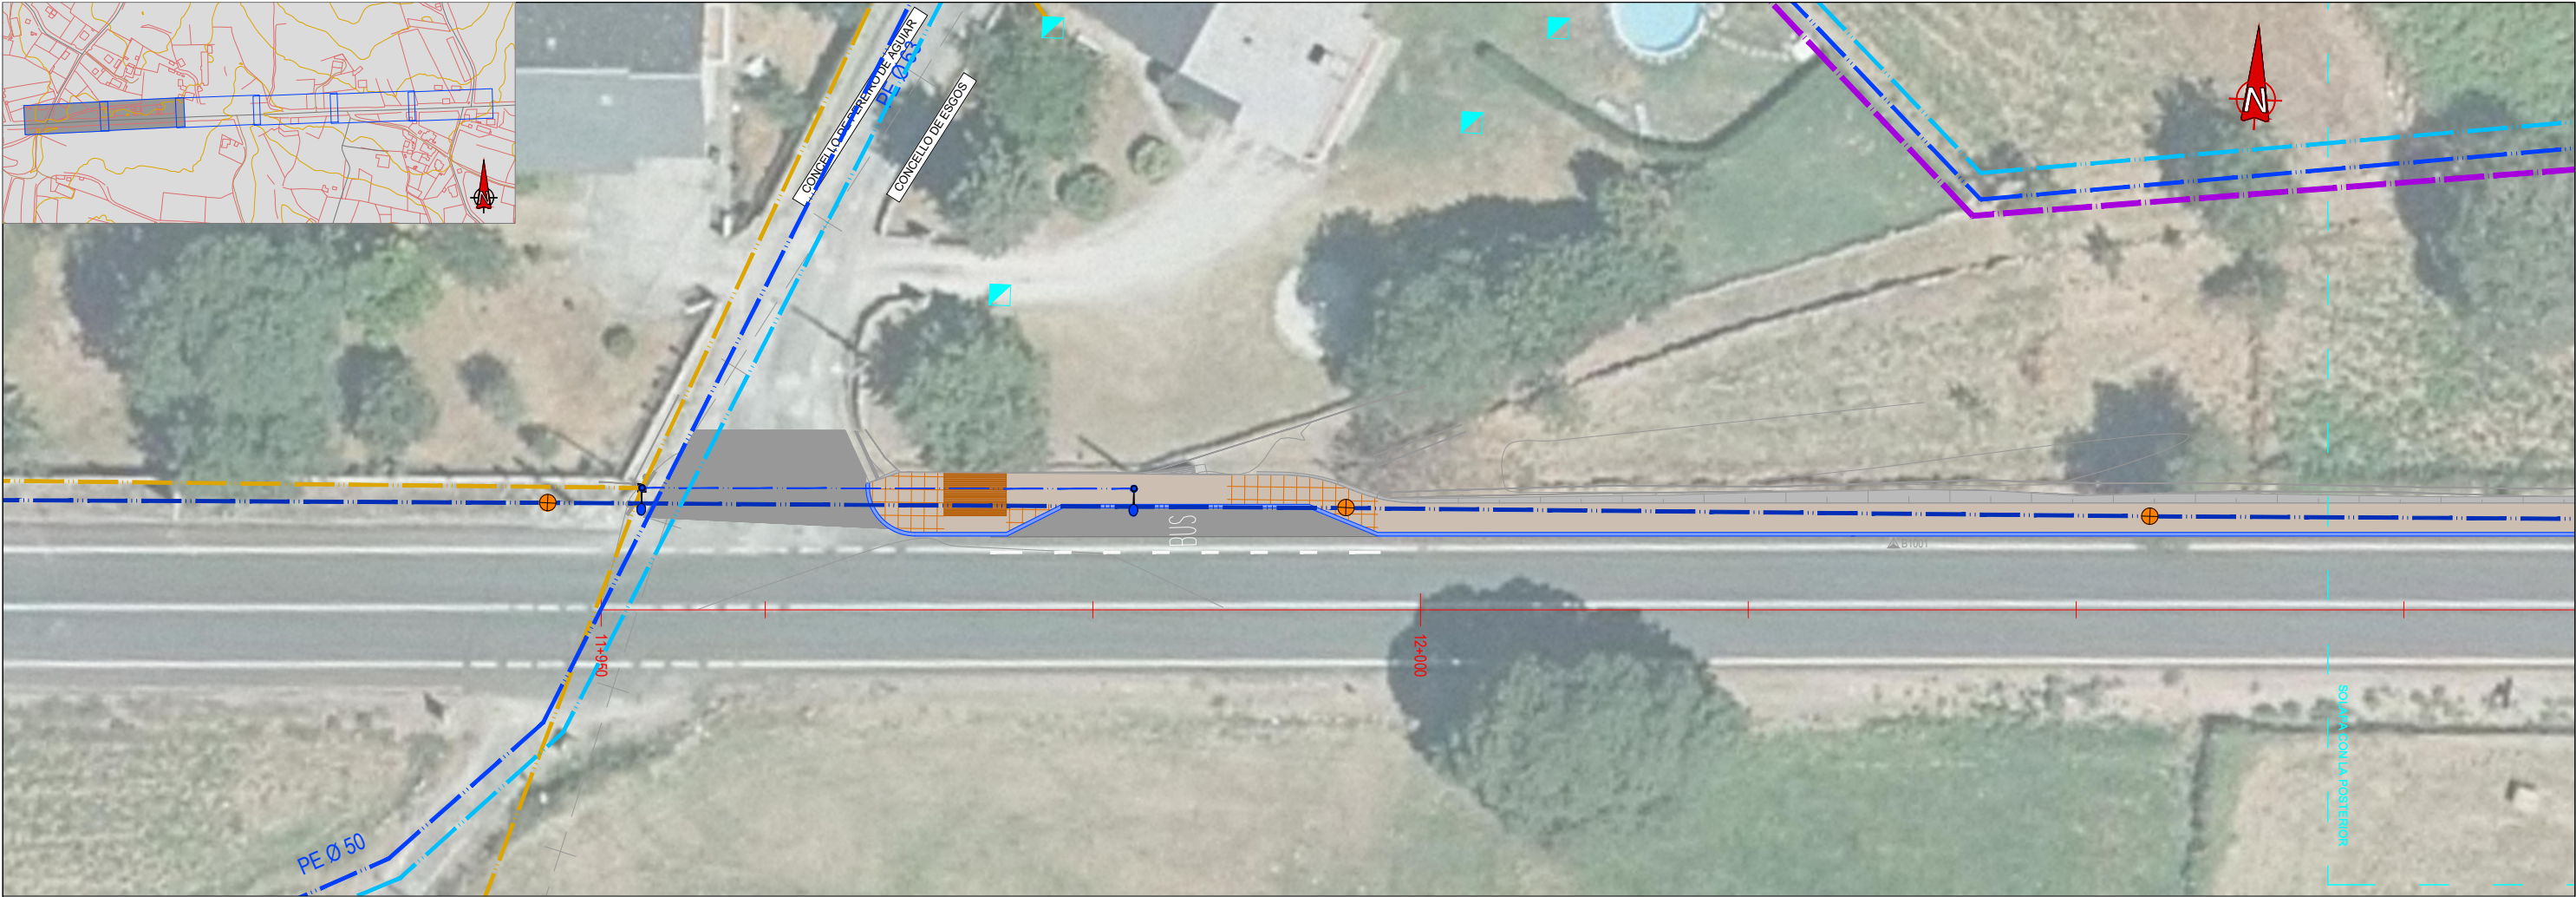


| LEYENDA | | |
|---------|---|--|
| | POZO PLUV./SAN. | |
| | POZO | |
| | ARQUETA SAN/TOMA AGUA | |
| | SUMIDERO DE PLUVIALES | |
| | LÍNEA ABASTECIMIENTO MUNICIPAL/VECLINAL | |
| | LÍNEA ABAST. TRANSPORTE | |
| | LÍNEA ABAST. FUERA SERV. | |
| | LÍNEA ABAST. ARTERIAL | |
| | LÍNEA DE RESIDUALES | |
| | LÍNEA DE PLUVIALES | |
| | PUNTO VERTIDO PLUVIRES | |
| | FAROLA | |
| | POSTE TELEFÓNICA MADI/HORM. | |
| | POSTE R-CABLE MADERA/HORM. | |
| | CANALIZACIÓN LÍNEA ELÉCTRICA | |
| | LÍNEA DE ELECTRICIDAD BT AÉREA | |
| | LÍNEA DE ELECTRICIDAD BT SUBTERRÁNEA | |
| | LÍNEA DE ELECTRICIDAD MT AÉREA | |
| | LÍNEA DE ELECTRICIDAD MT SUBTERRÁNEA | |
| | ARQUETA ELECTRICIDAD | |
| | CÁMARA REGISTRO TELEFÓNICA | |
| | CÁMARA REGISTRO ORANGE | |

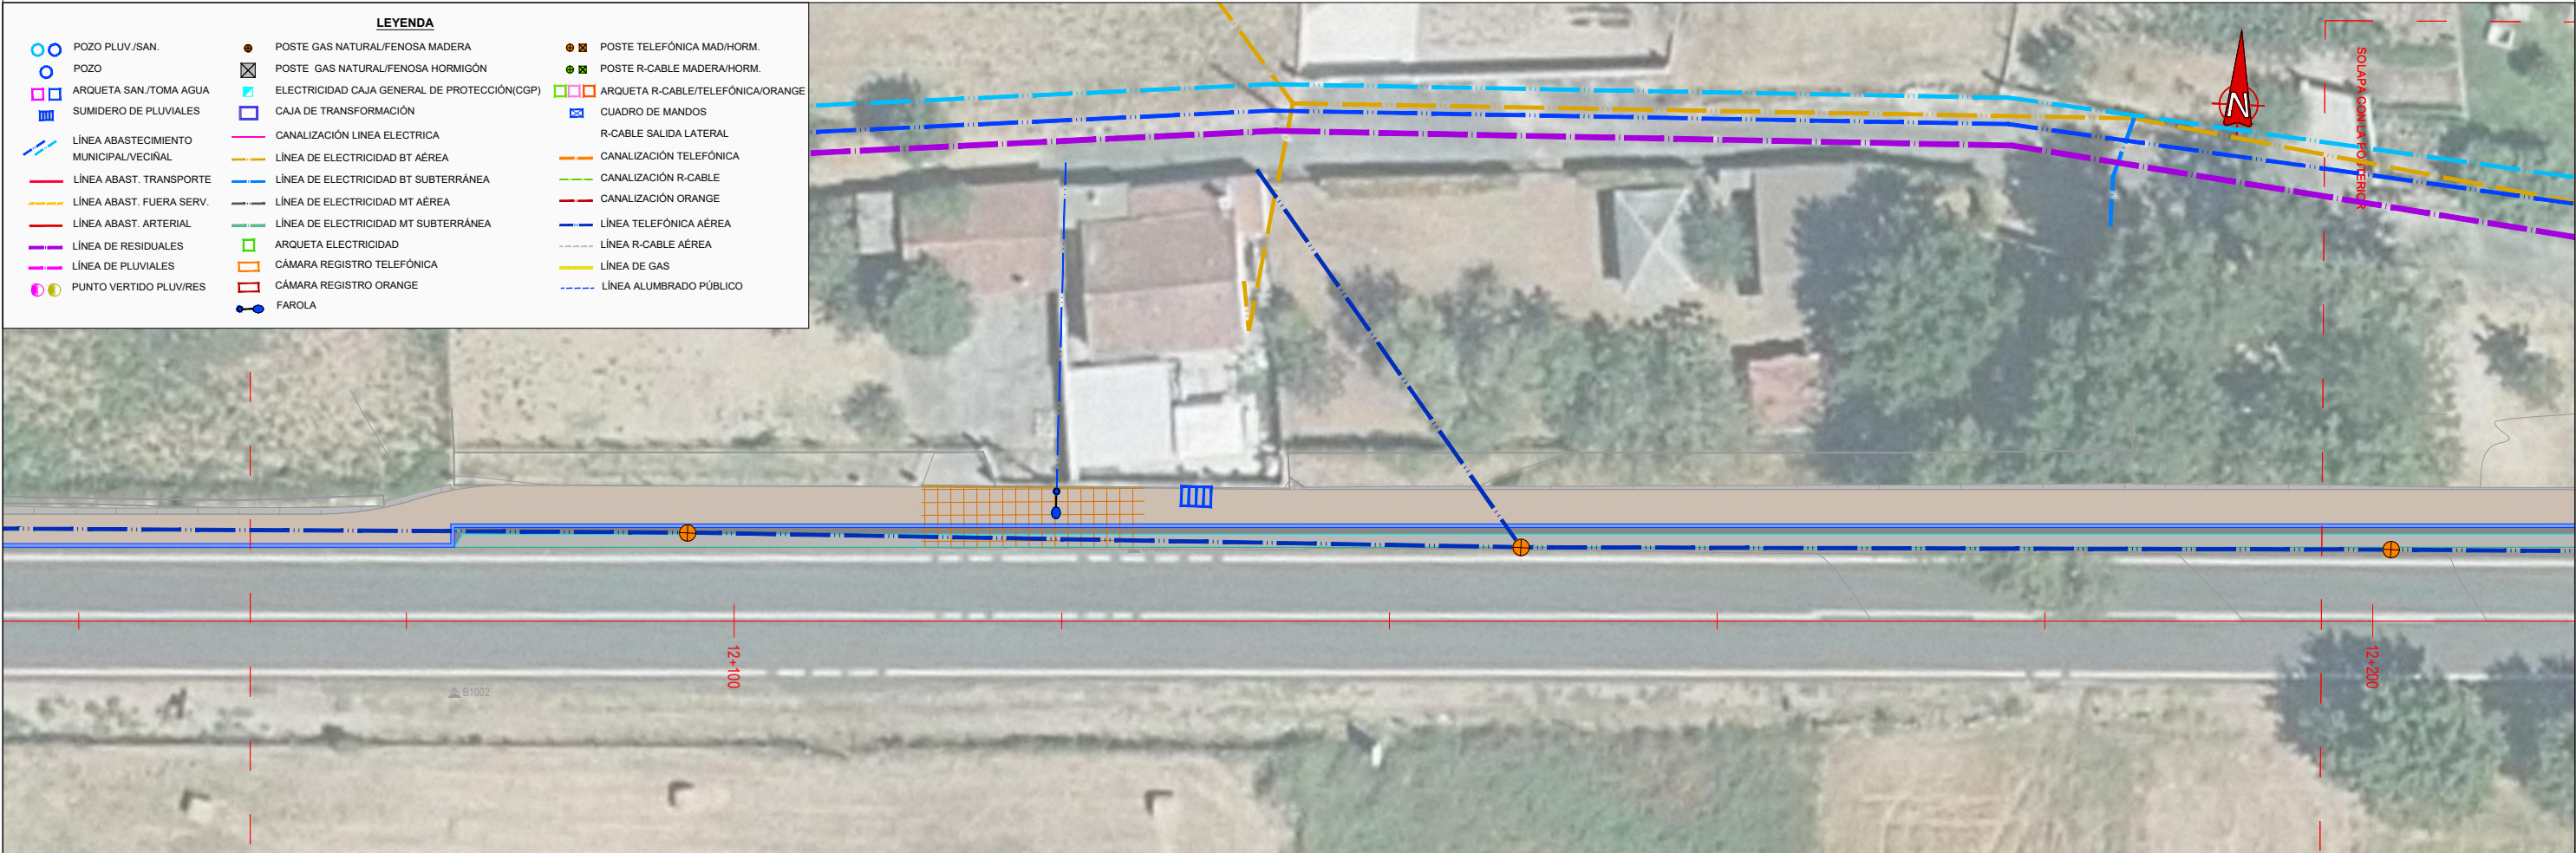


NOTA: Los puntos kilométricos del eje están ajustados a los hitos kilométricos reales de la carretera

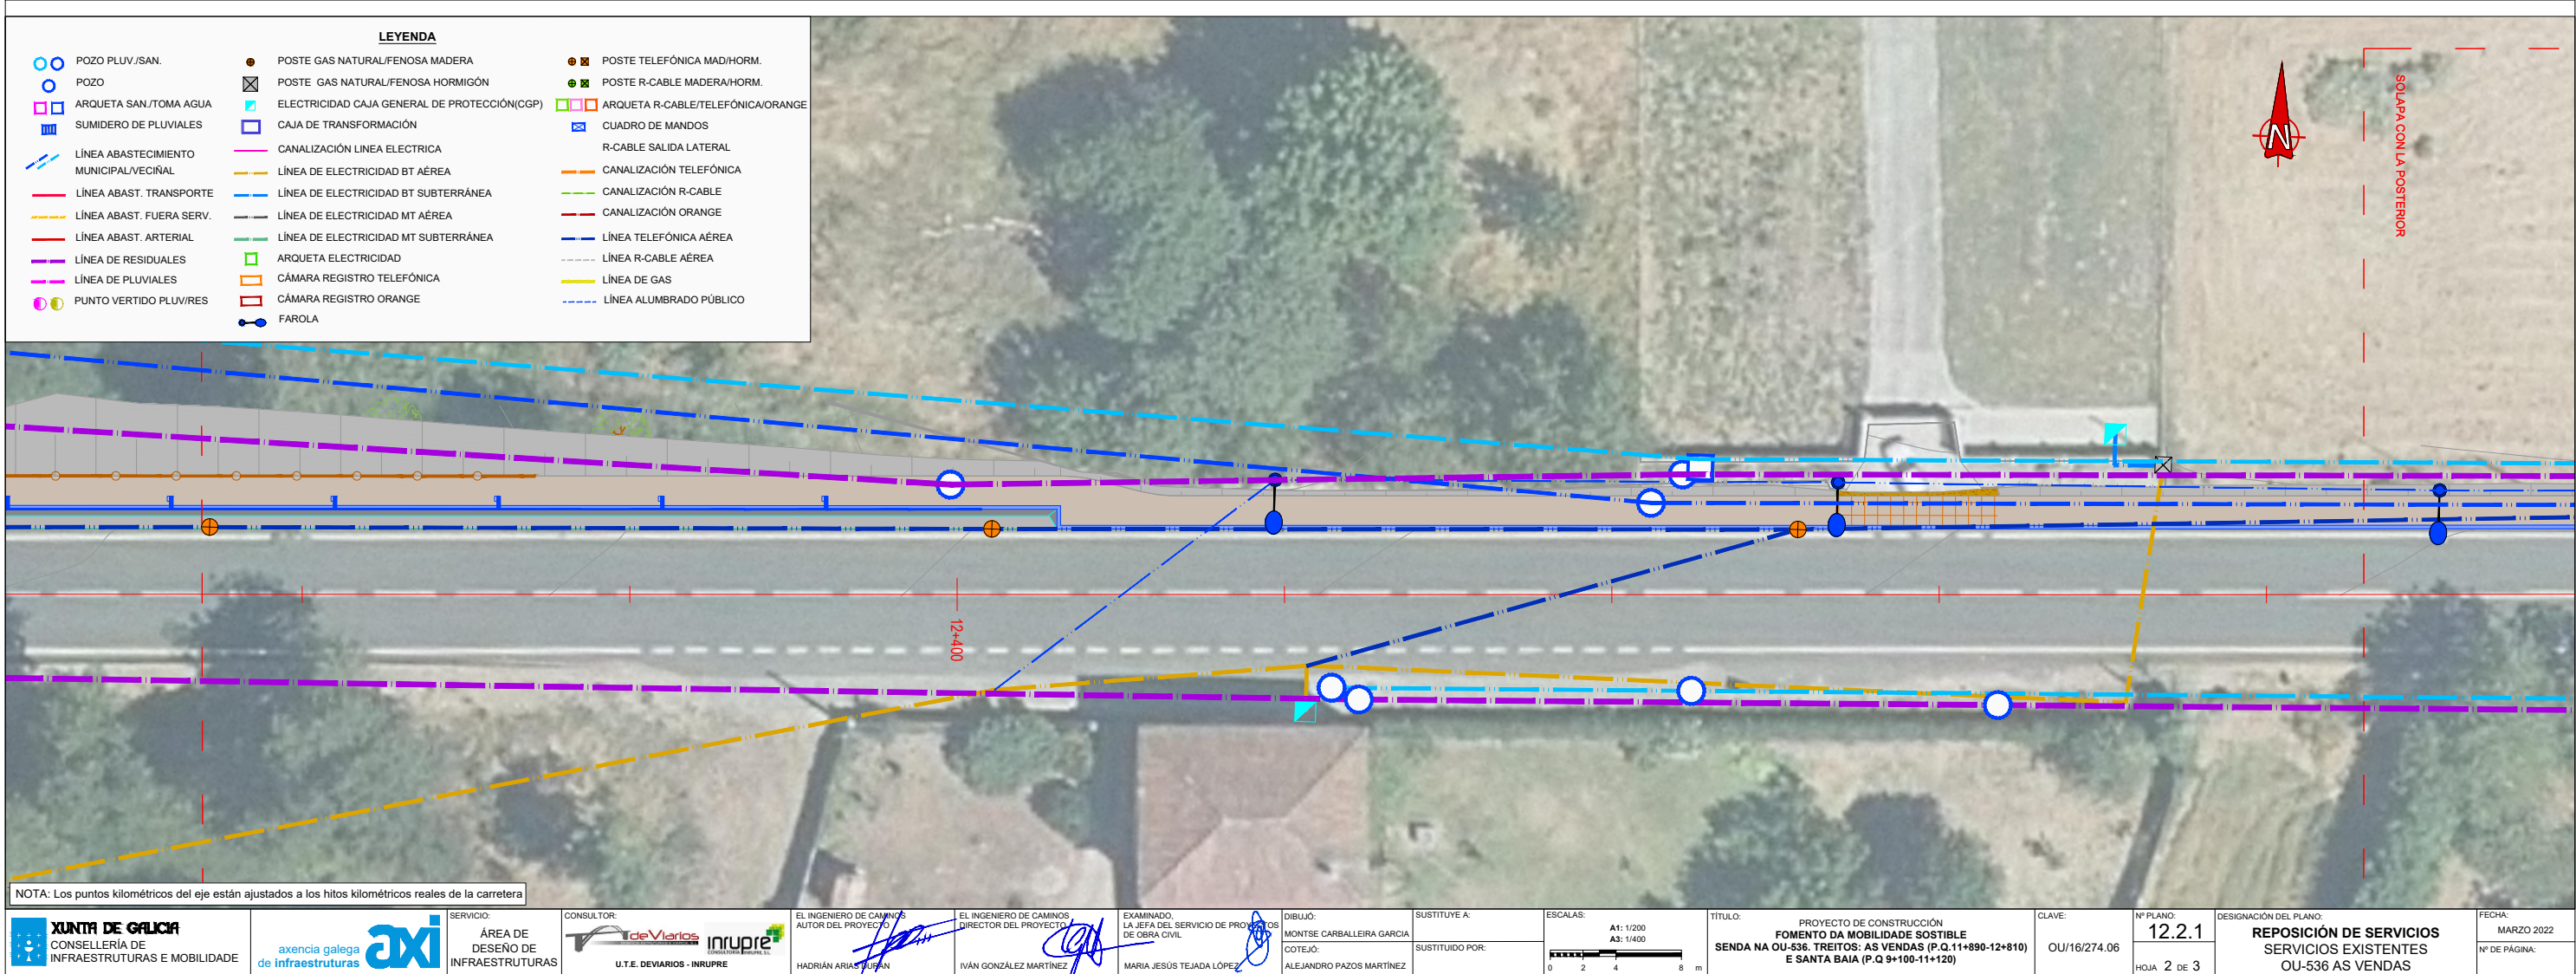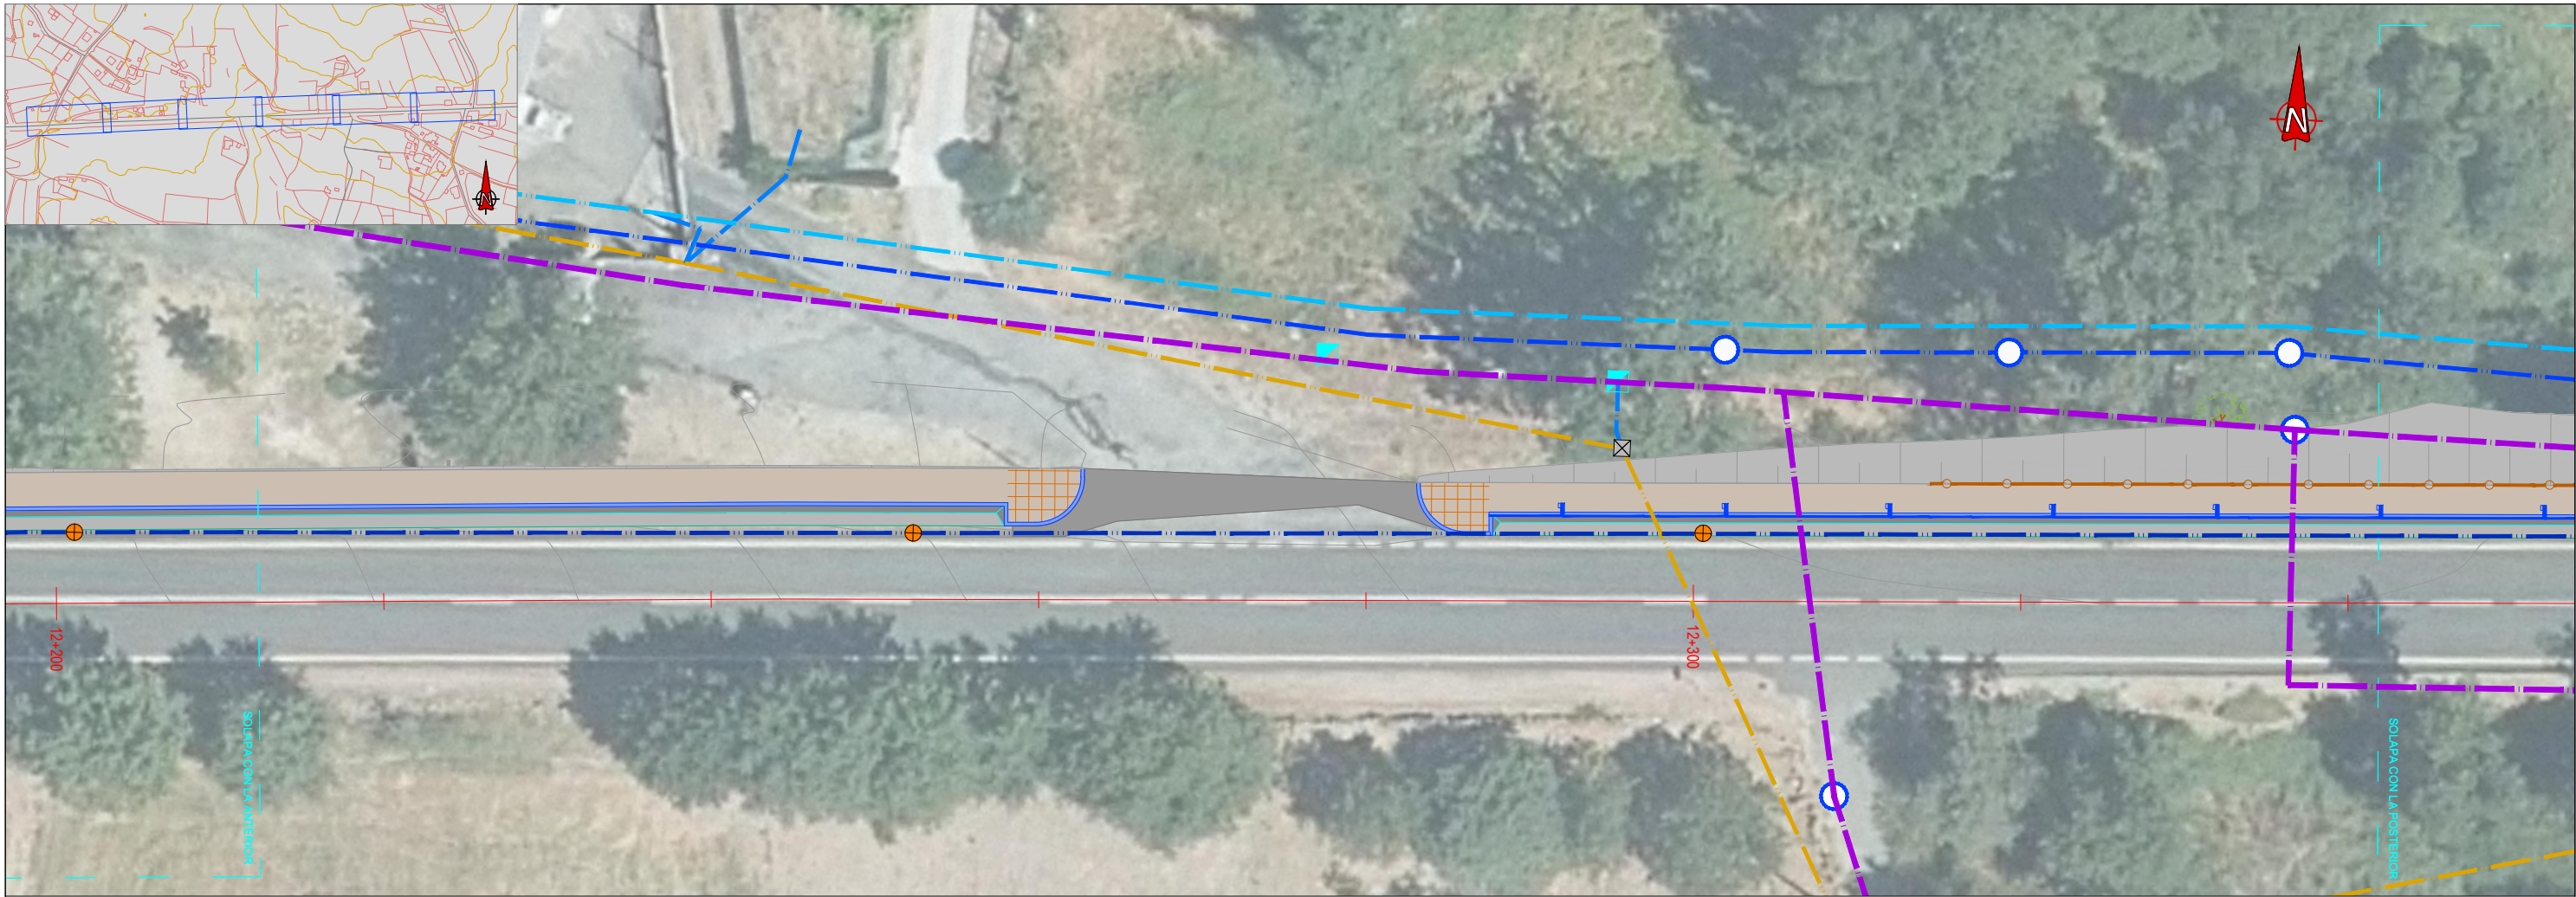

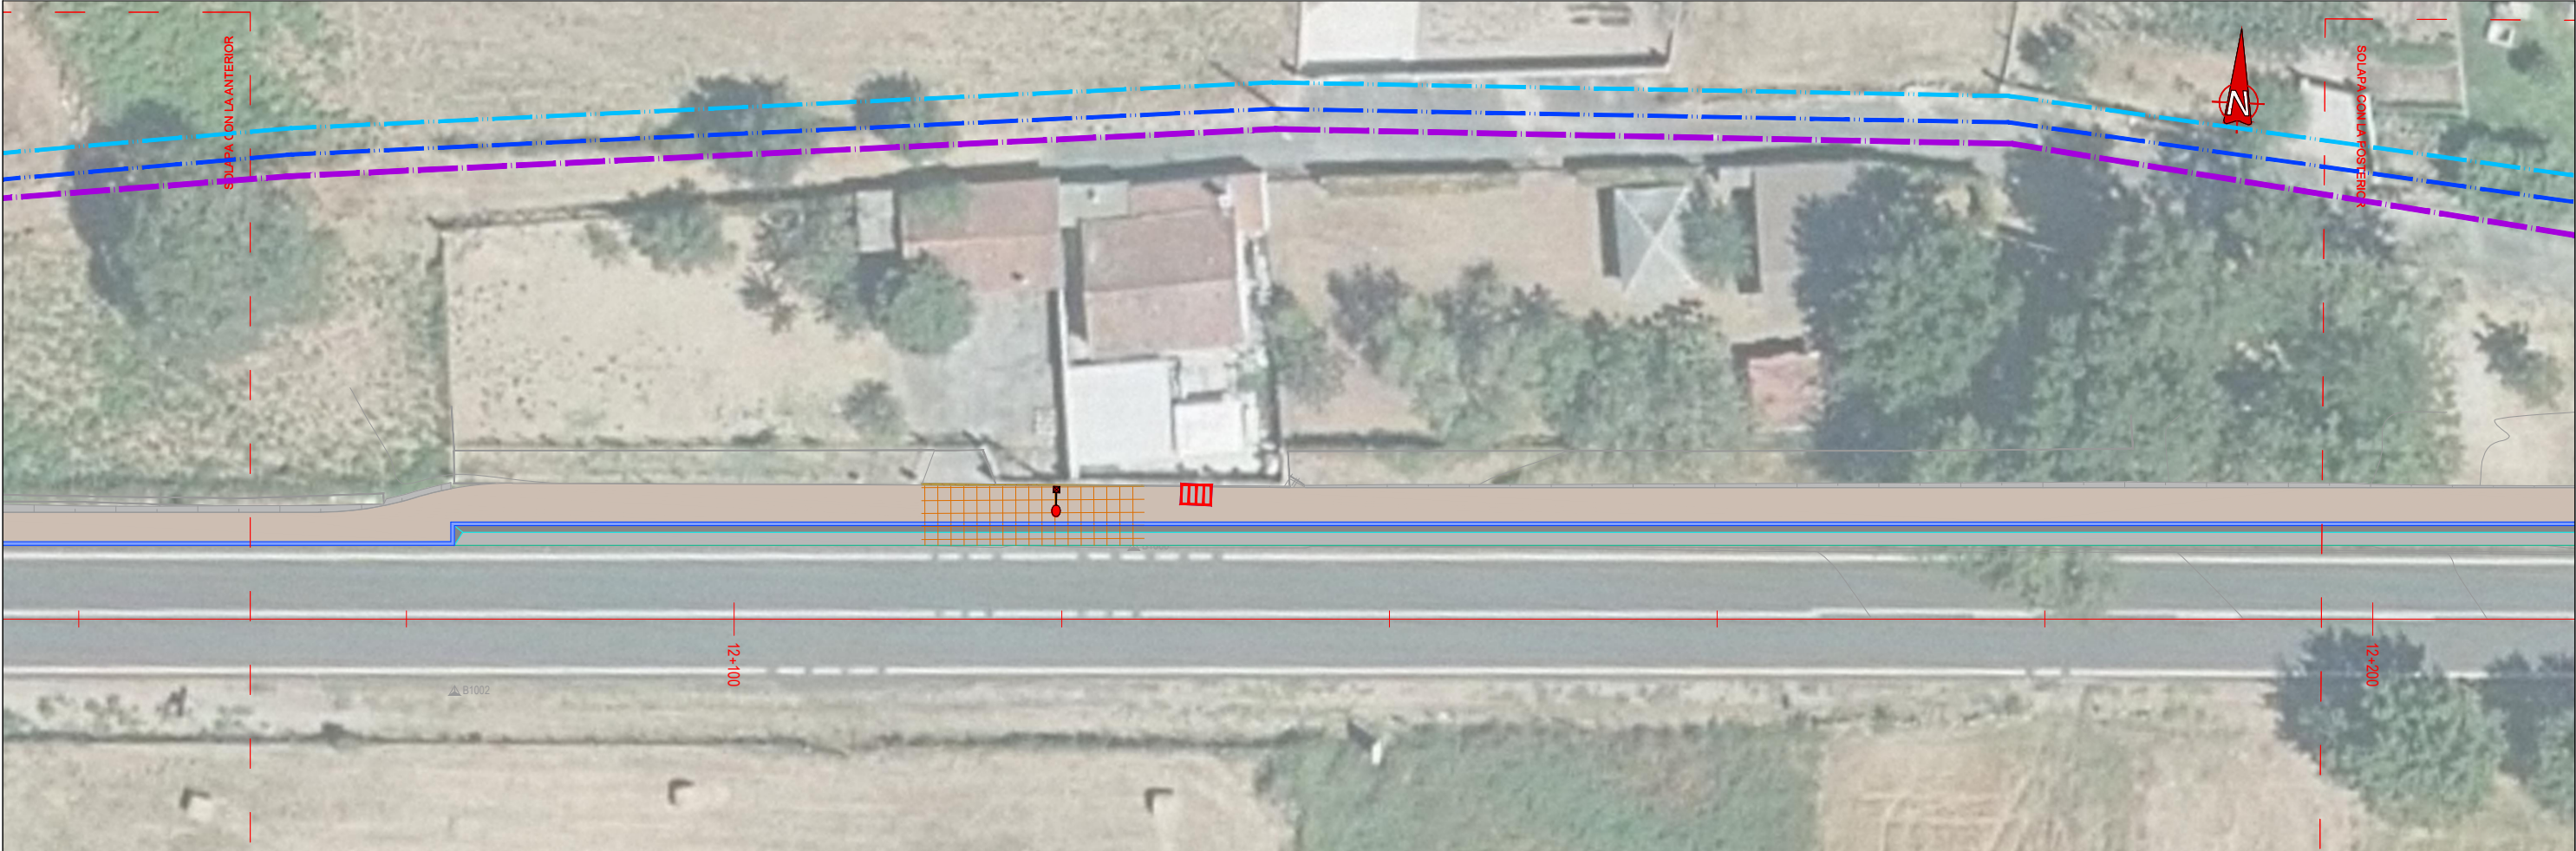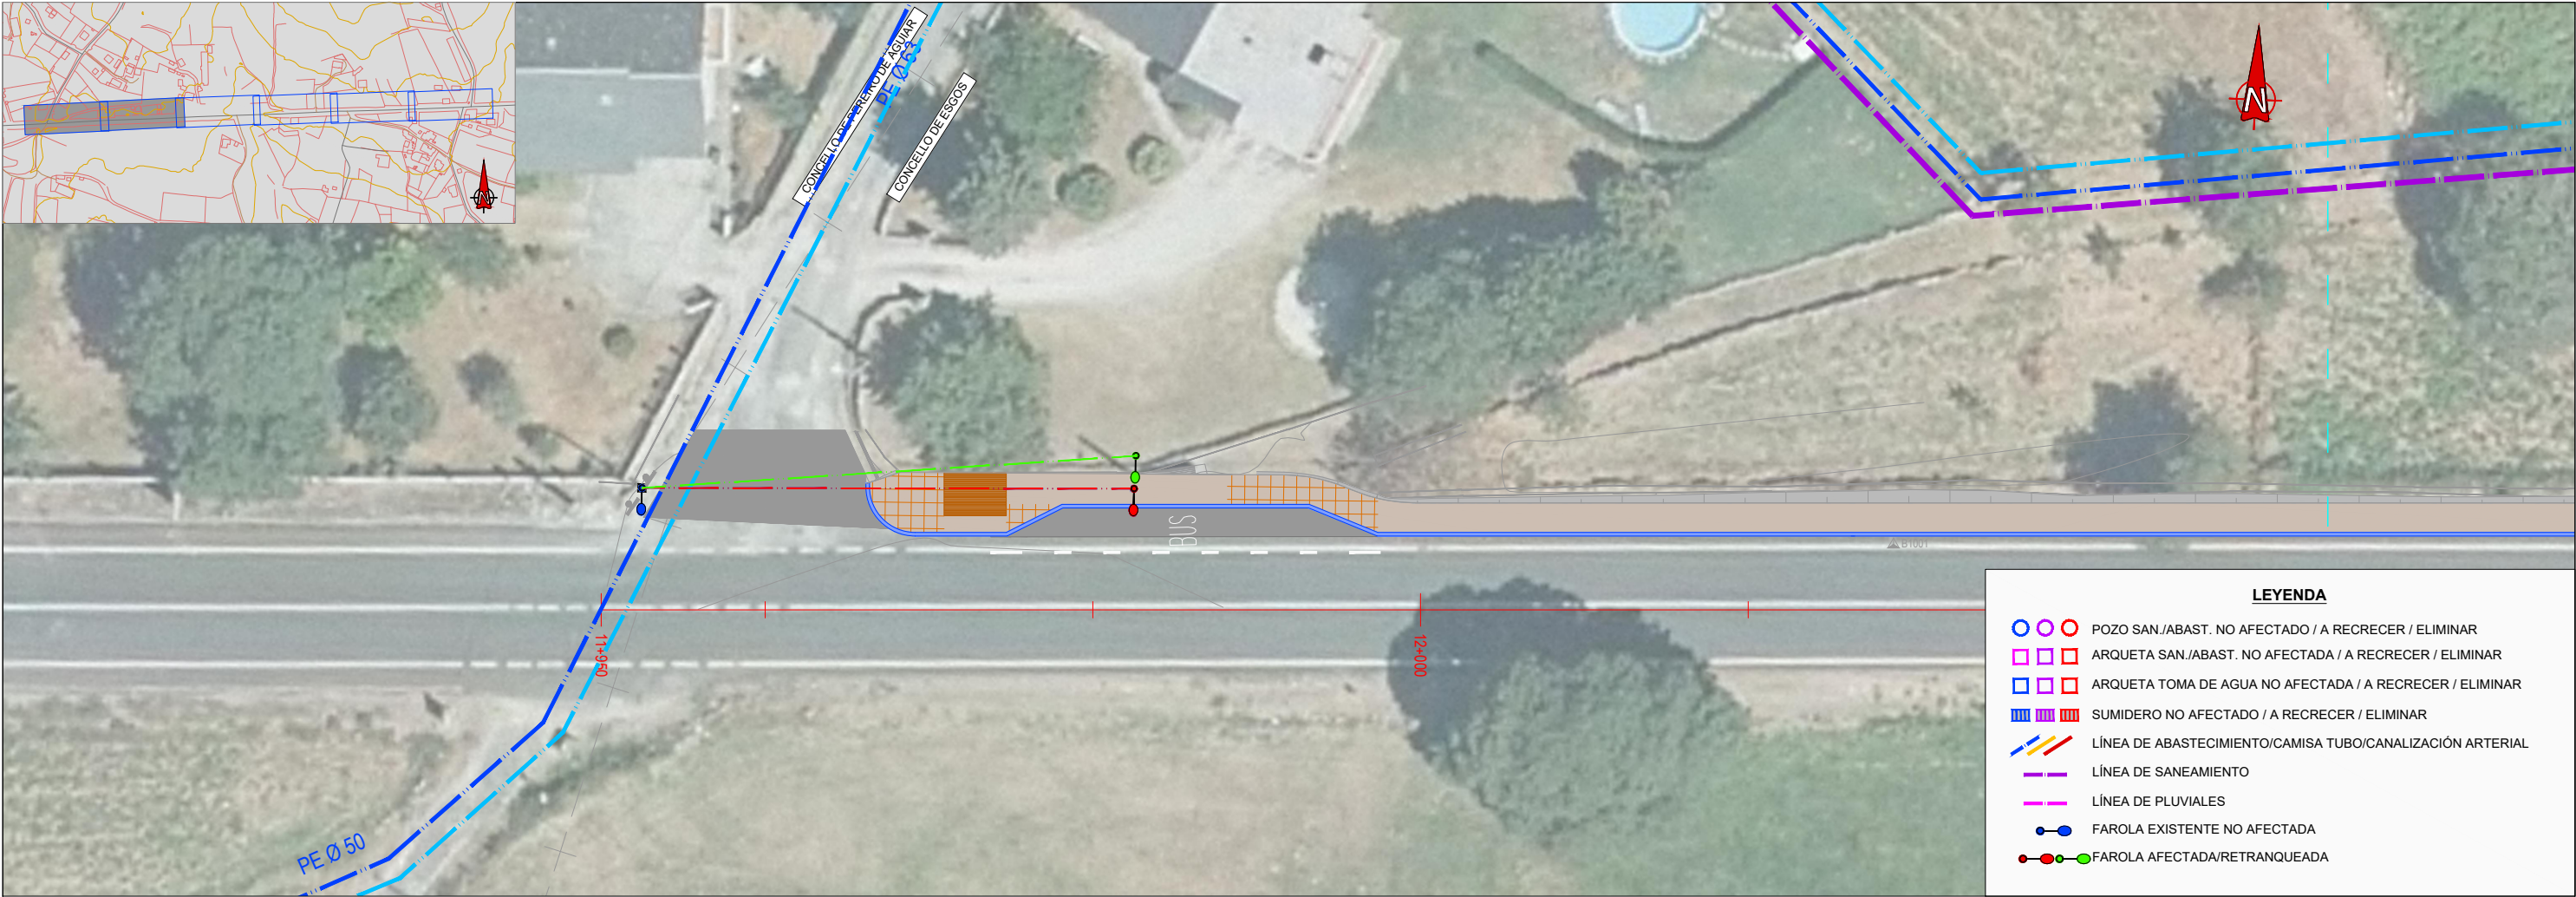

NOTA: Los puntos kilométricos del eje están ajustados a los hitos kilométricos reales de la carretera

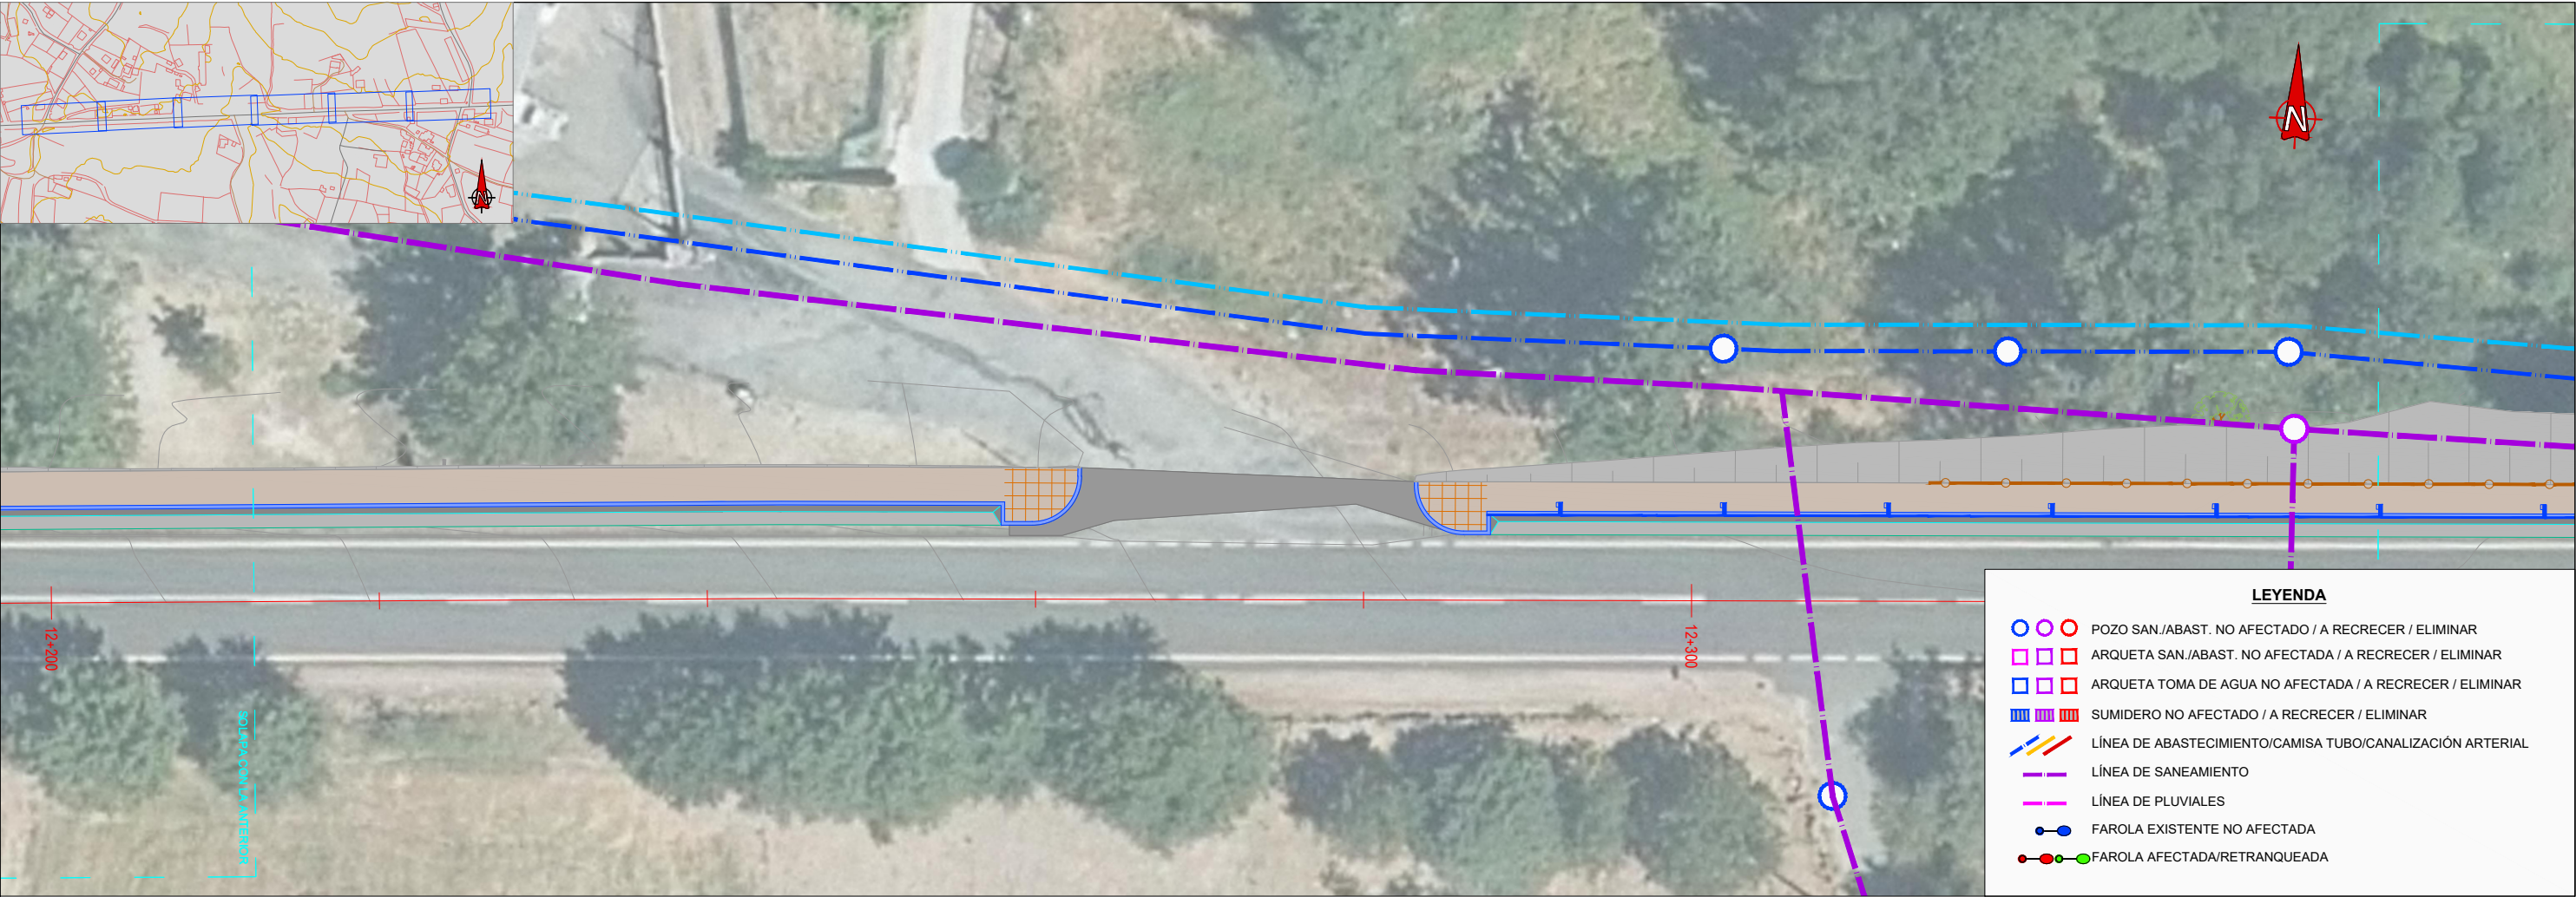

LEYENDA

POZO SAN./ABAST. NO AFECTADO / A RECRECER / ELIMINAR

ARQUETA SAN./ABAST. NO AFECTADA / A RECRECER / ELIMINAR

ARQUETA TOMA DE AGUA NO AFECTADA / A RECRECER / ELIMINAR

SUMIDERO NO AFECTADO / A RECRECER / ELIMINAR

LÍNEA DE ABASTECIMIENTO/CAMISA TUBO/CANALIZACIÓN ARTERIAL

LÍNEA DE SANEAMIENTO

LÍNEA DE PLUVIALES

FAROLA EXISTENTE NO AFECTADA

FAROLA AFECTADA/RETRANQUEADA

