



NOTA: Los puntos kilométricos del eje están ajustados a los hitos kilométricos reales de la carretera

XUNTA DE GALICIA
CONSELLERÍA DE
INFRAESTRUTURAS E MOBILIDADE

axencia galega
de infraestruturas

SERVICIO:
ÁREA DE
DESEÑO DE
INFRAESTRUTURAS

CONSULTOR:

EL INGENIERO DE CAMINOS
AUTOR DEL PROYECTO

EL INGENIERO DE CAMINOS
DIRECTOR DEL PROYECTO

EXAMINADO,
LA JEFA DEL SERVICIO DE PROYECTOS
DE OBRA CIVIL

DIBUJO:
MONTSE CARBALLEIRA GARCIA
COTEJO:
ALEJANDRO PAZOS MARTINEZ

SUSTITUYE A:
SUSTITUIDO POR:

ESCALAS:
A1: 1/200
A3: 1/400

TÍTULO:
PROYECTO DE CONSTRUCCIÓN
FOMENTO DA MOBILIDADE SOSTIBLE
SENDA NA OU-536. TREITOS: AS VENDAS (P.Q.11+890-12+810)
E SANTA BAIA (P.Q.9+100-11+120)

CLAVE:
OU/16/274.06

Nº PLANO:
4.1
HOJA 3 DE 9

DESIGNACIÓN DEL PLANO:
**PLANTA DE ACTUACIONES
OU-536 SANTA BAIA**

FECHA:
MARZO 2022
Nº DE PÁGINA:

SENDA COMPARTIDA DE
HORMIGÓN COLOR NATURAL

SENDA COMPARTIDA DE
HORMIGÓN COLOREADO

ACONDICIONAMIENTO DE LA RASANTE

PAVIMENTO EN PASO DE PEATONES

PAVIMENTO DE HORMIGÓN

BORDILLO 22x15 cm

SEPARADOR VEGETAL

REFUERZO DE MALLAZO EN ACCESOS



CUNETA REVESTIDA

BARANDILLA


BARANDILLA SOBRE MURO DE HORMIGÓN

BARRERA DE SEGURIDAD

REFUGIO DE PARADA DE BUS

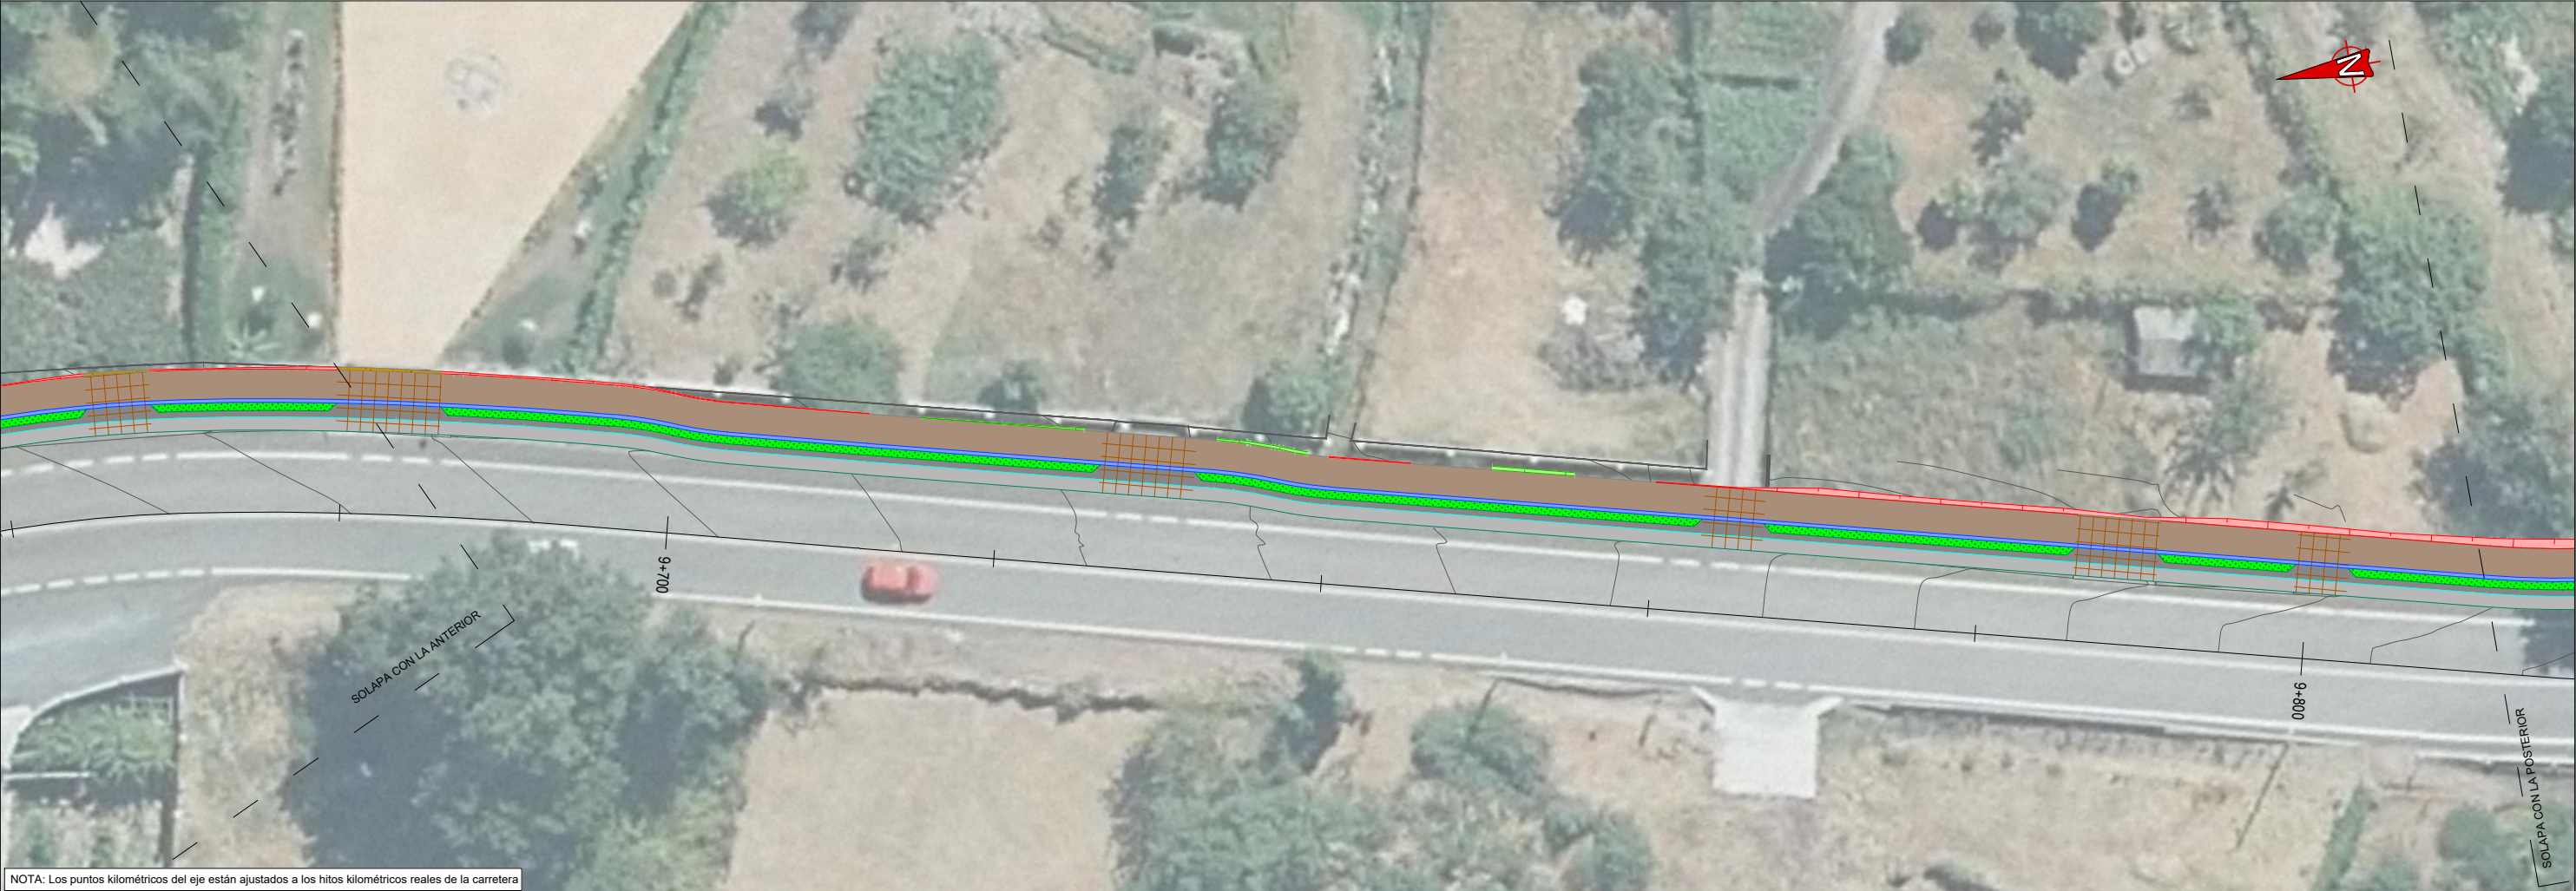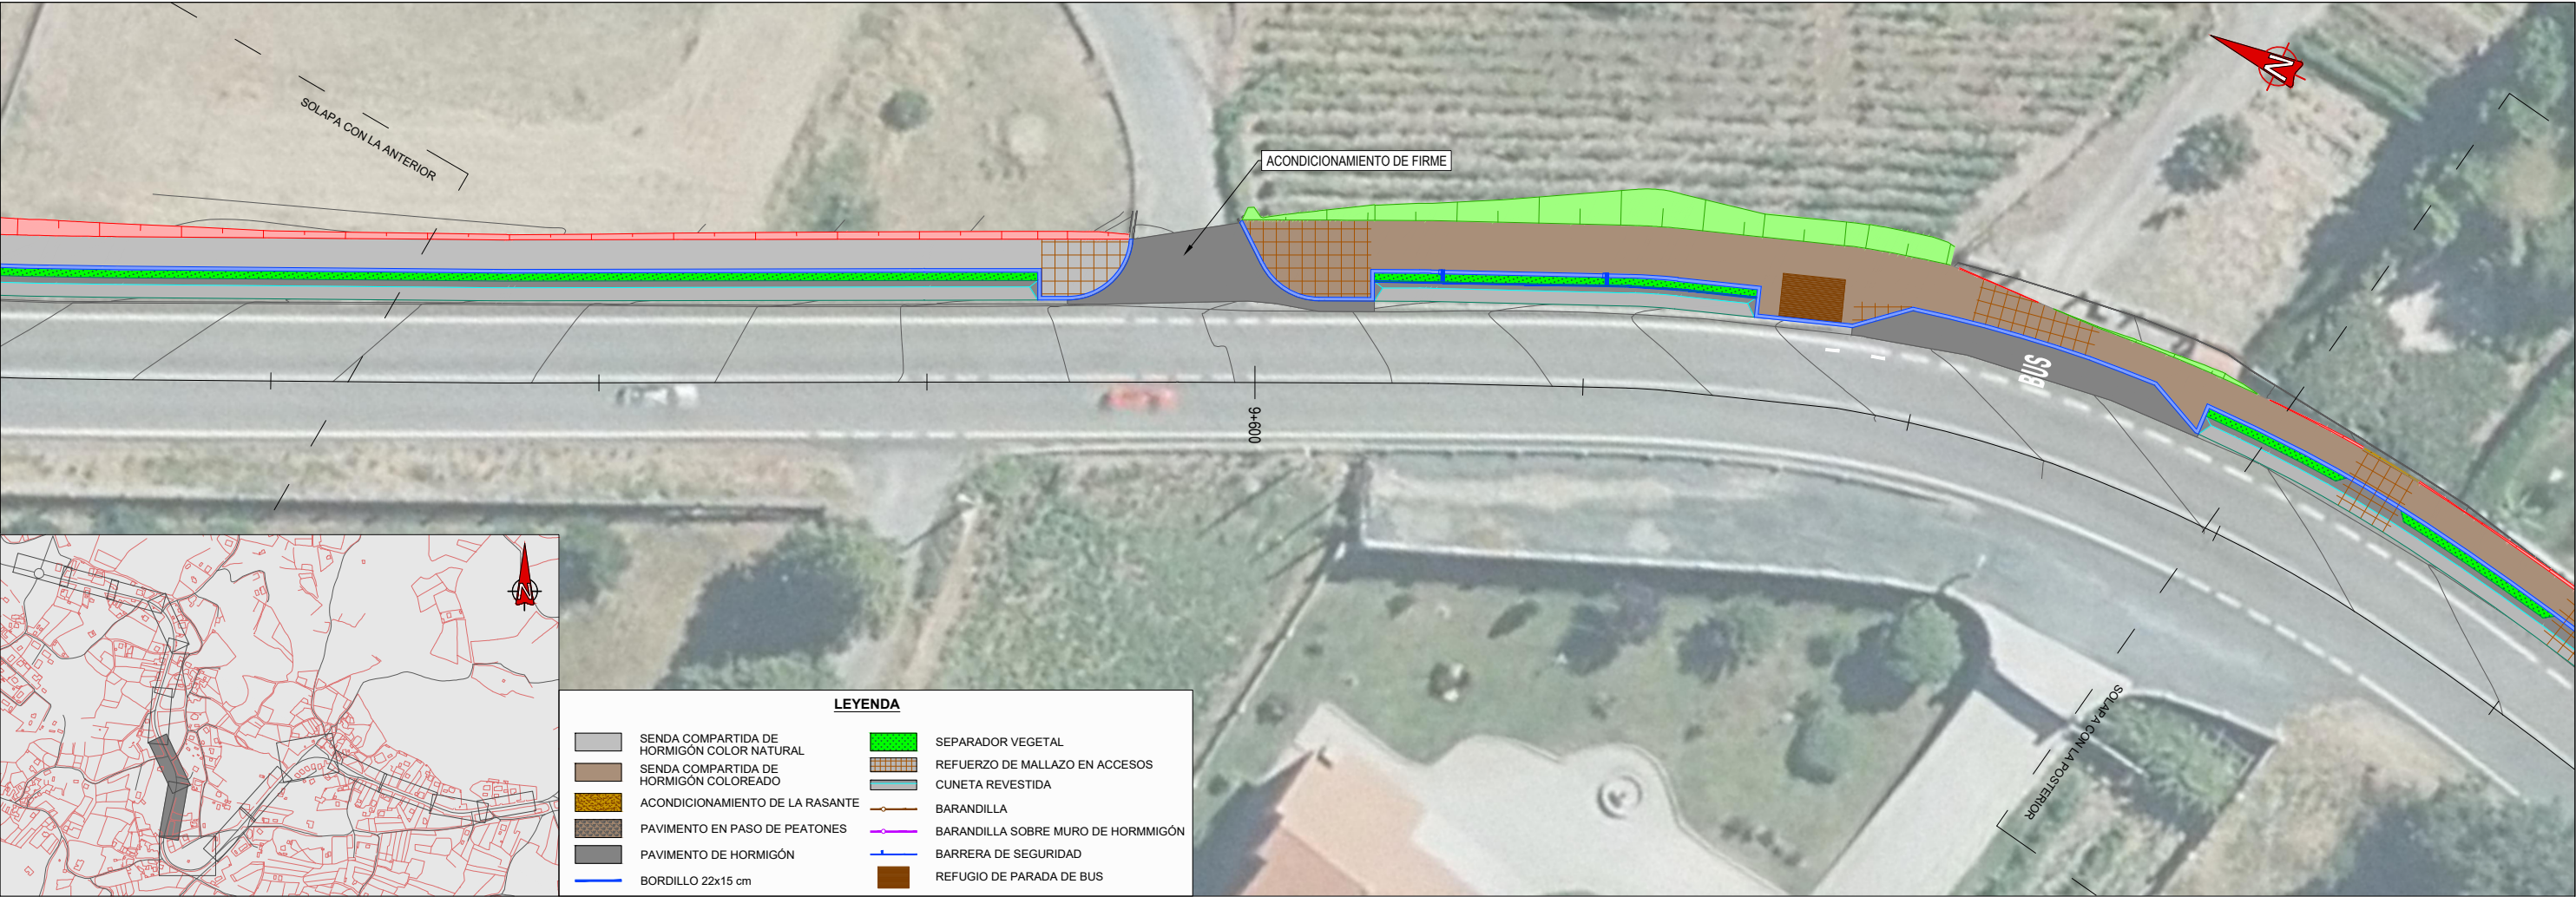

NOTA: Los puntos kilométricos del eje están ajustados a los hitos kilométricos reales de la carretera

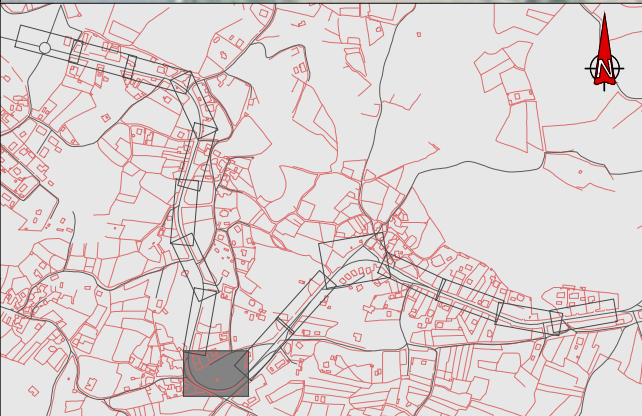



LEYENDA			
	SENDA COMPARTIDA DE HORMIGÓN COLOR NATURAL		SEPARADOR VEGETAL
	SENDA COMPARTIDA DE HORMIGÓN COLOREADO		REFUERZO DE MALLAZO EN ACCESOS
	ACONDICIONAMIENTO DE LA RASANTE		CUNETA REVESTIDA
	PAVIMENTO EN PASO DE PEATONES		BARANDILLA
	PAVIMENTO DE HORMIGÓN		BARANDILLA SOBRE MURO DE HORMIGÓN
	BORDILLO 22x15 cm		BARRERA DE SEGURIDAD
			REFUGIO DE PARADA DE BUS




LEYENDA			
	SENDA COMPARTIDA DE HORMIGÓN COLOR NATURAL		SEPARADOR VEGETAL
	SENDA COMPARTIDA DE HORMIGÓN COLOREADO		REFUERZO DE MALLAZO EN ACCESOS
	ACONDICIONAMIENTO DE LA RASANTE		CUNETA REVESTIDA
	PAVIMENTO EN PASO DE PEATONES		BARANDILLA
	PAVIMENTO DE HORMIGÓN		BARANDILLA SOBRE MURO DE HORMIGÓN
	BORDILLO 22x15 cm		BARRERA DE SEGURIDAD
			REFUGIO DE PARADA DE BUS





NOTA: Los puntos kilométricos del eje están ajustados a los hitos kilométricos reales de la carretera

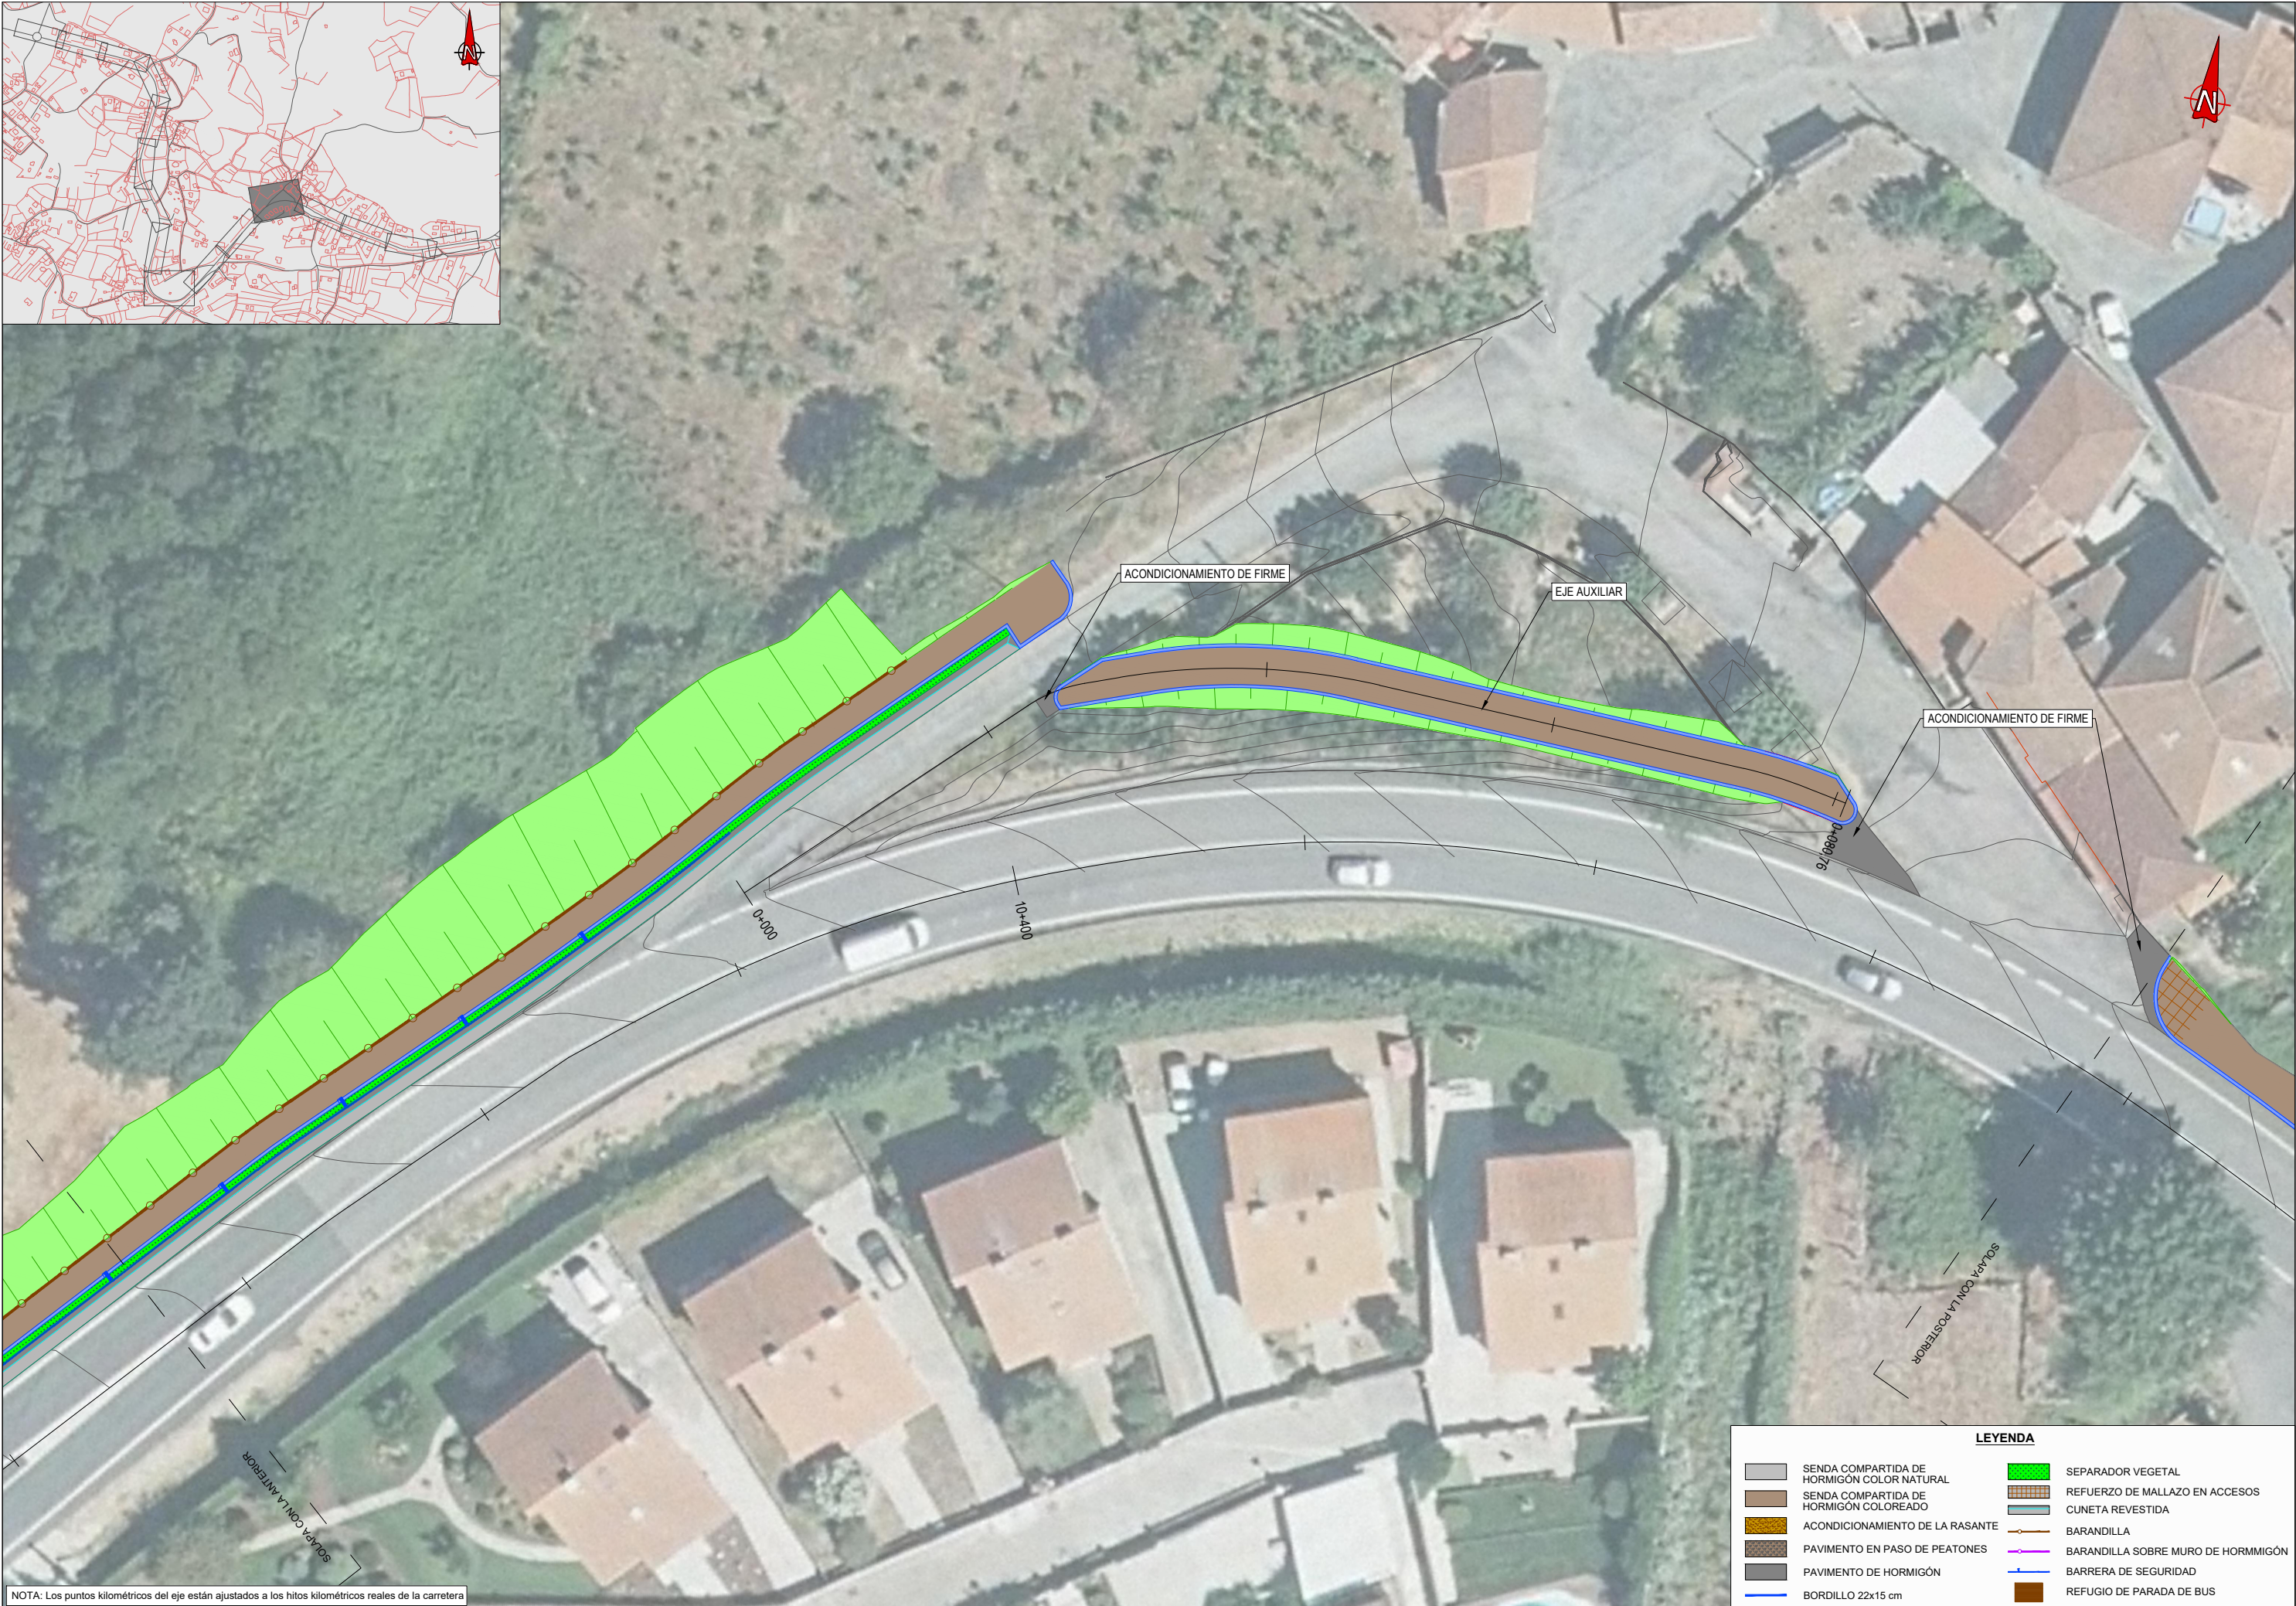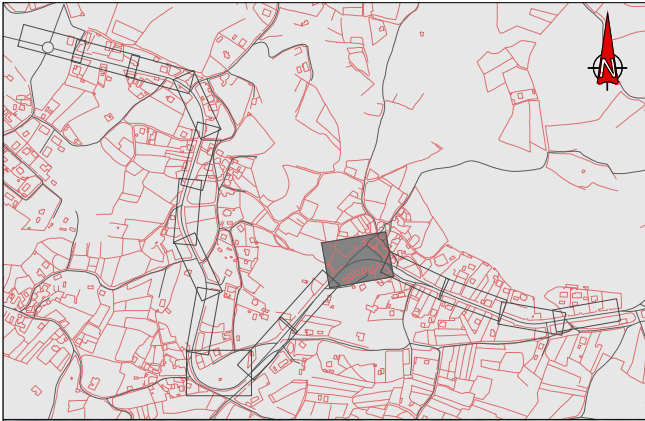



NOTA: Los puntos kilométricos del eje están ajustados a los hitos kilométricos reales de la carretera

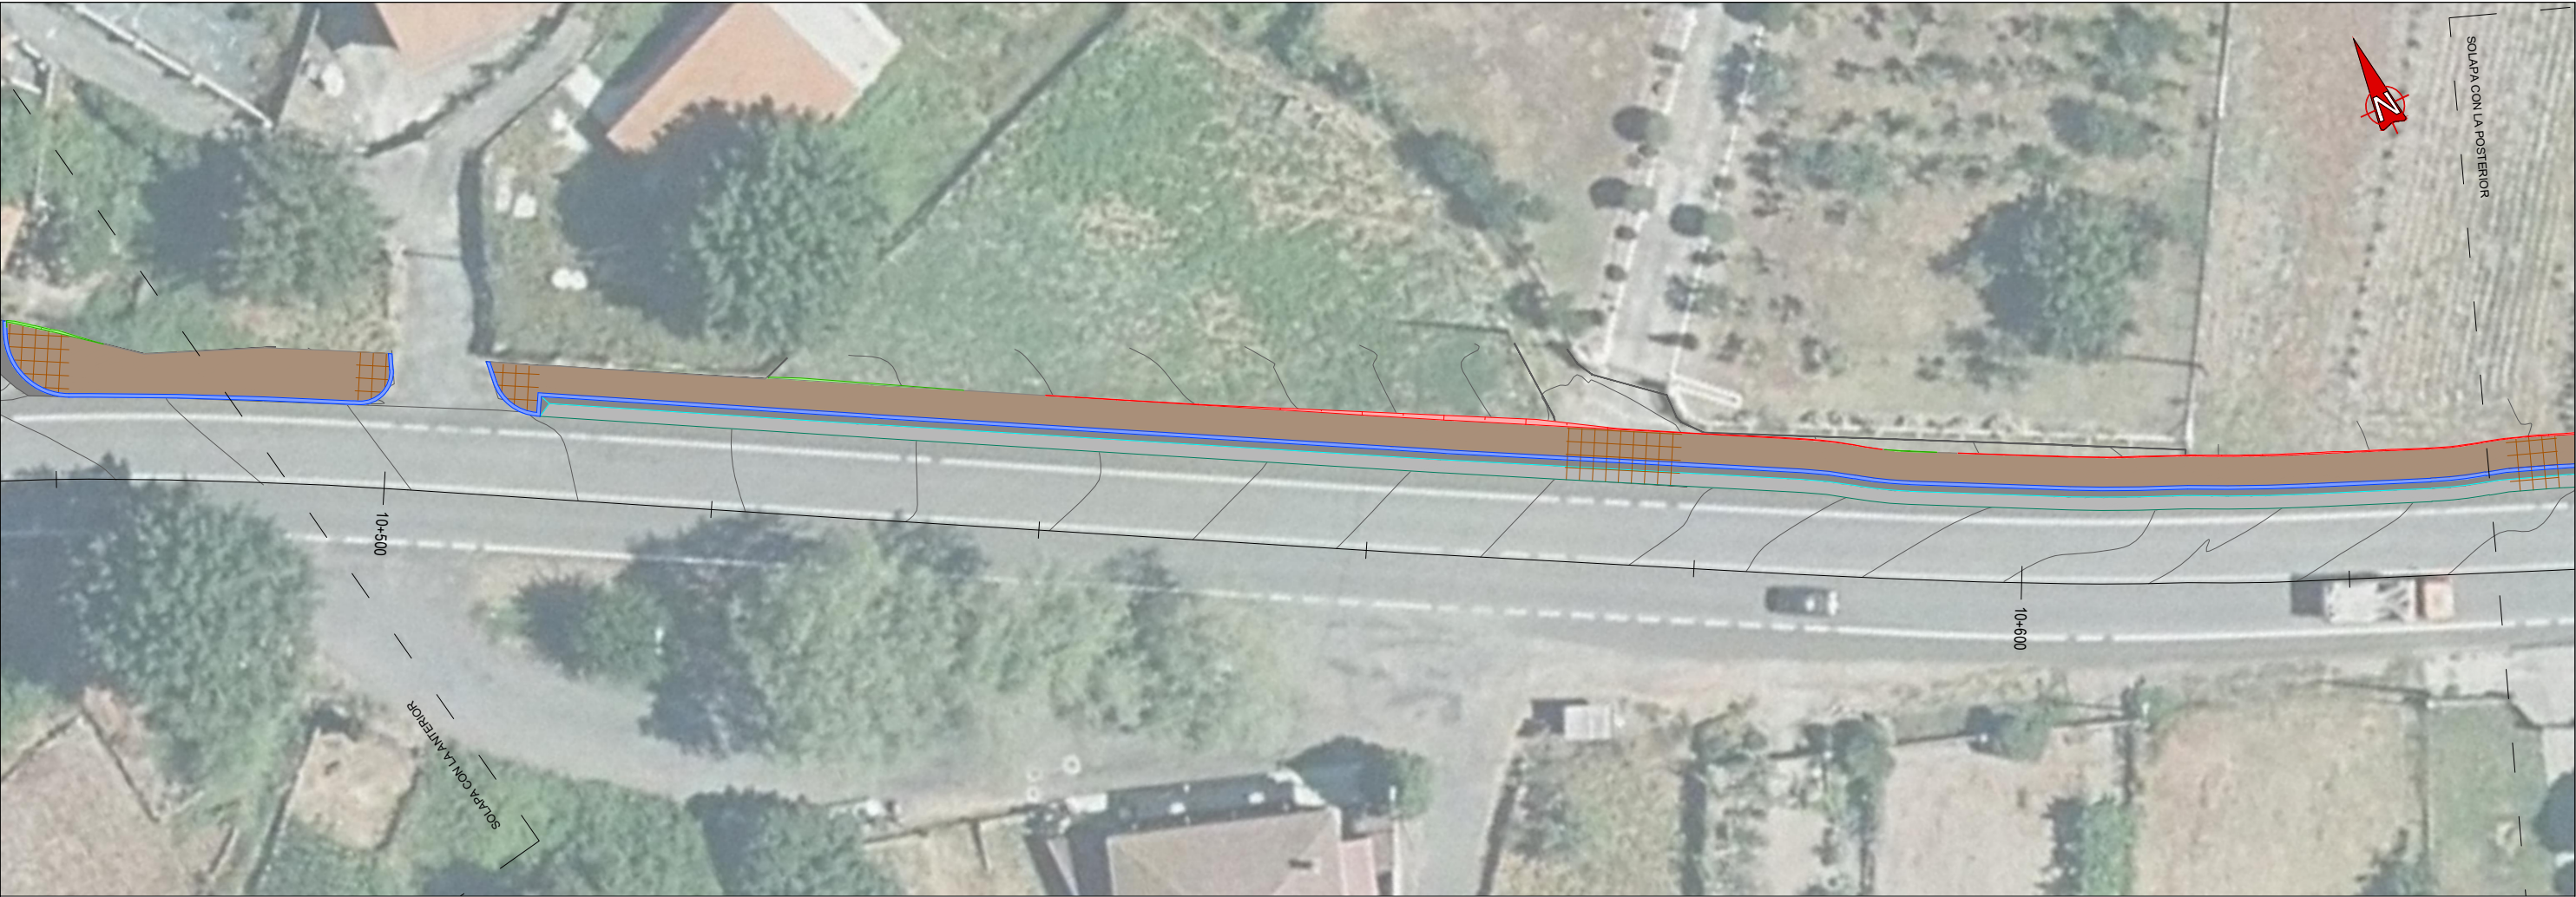

NOTA: Los puntos kilométricos del eje están ajustados a los hitos kilométricos reales de la carretera

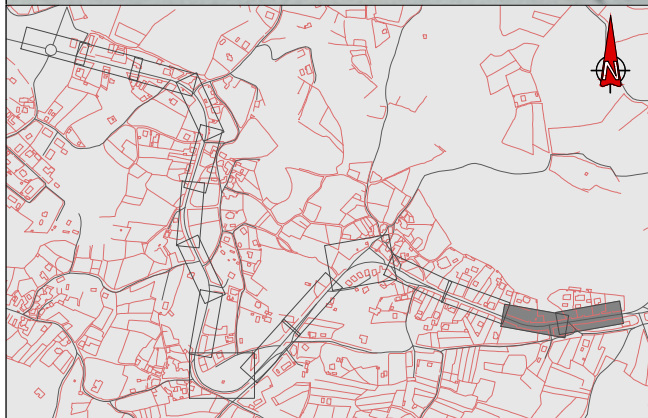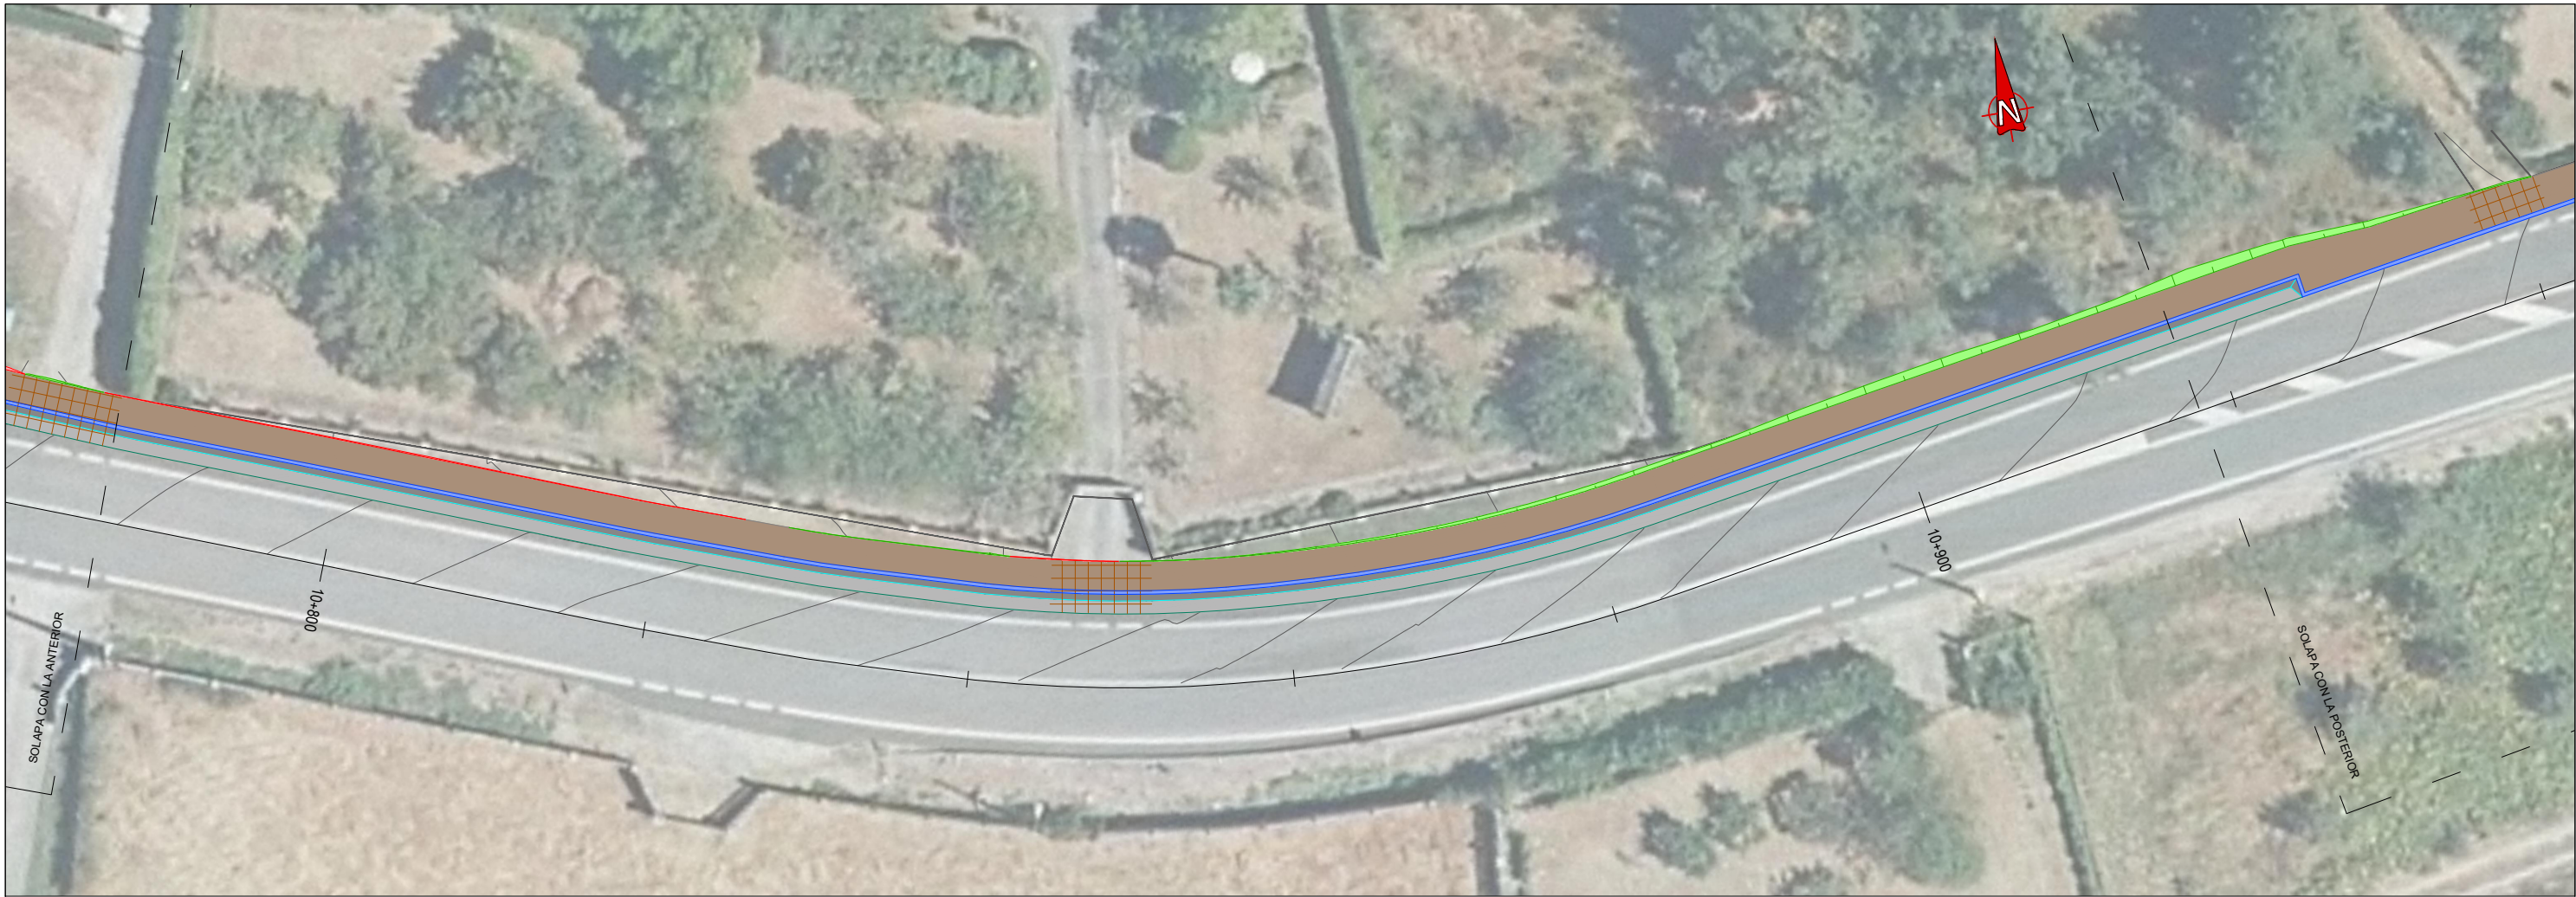

LEYENDA			
	SENDA COMPARTIDA DE HORMIGÓN COLOR NATURAL		SEPARADOR VEGETAL
	SENDA COMPARTIDA DE HORMIGÓN COLOREADO		REFUERZO DE MALLAZO EN ACCESOS
	ACONDICIONAMIENTO DE LA RASANTE		CUNETA REVESTIDA
	PAVIMENTO EN PASO DE PEATONES		BARANDILLA
	PAVIMENTO DE HORMIGÓN		BARANDILLA SOBRE MURO DE HORMIGÓN
	BORDILLO 22x15 cm		BARRERA DE SEGURIDAD
			REFUGIO DE PARADA DE BUS

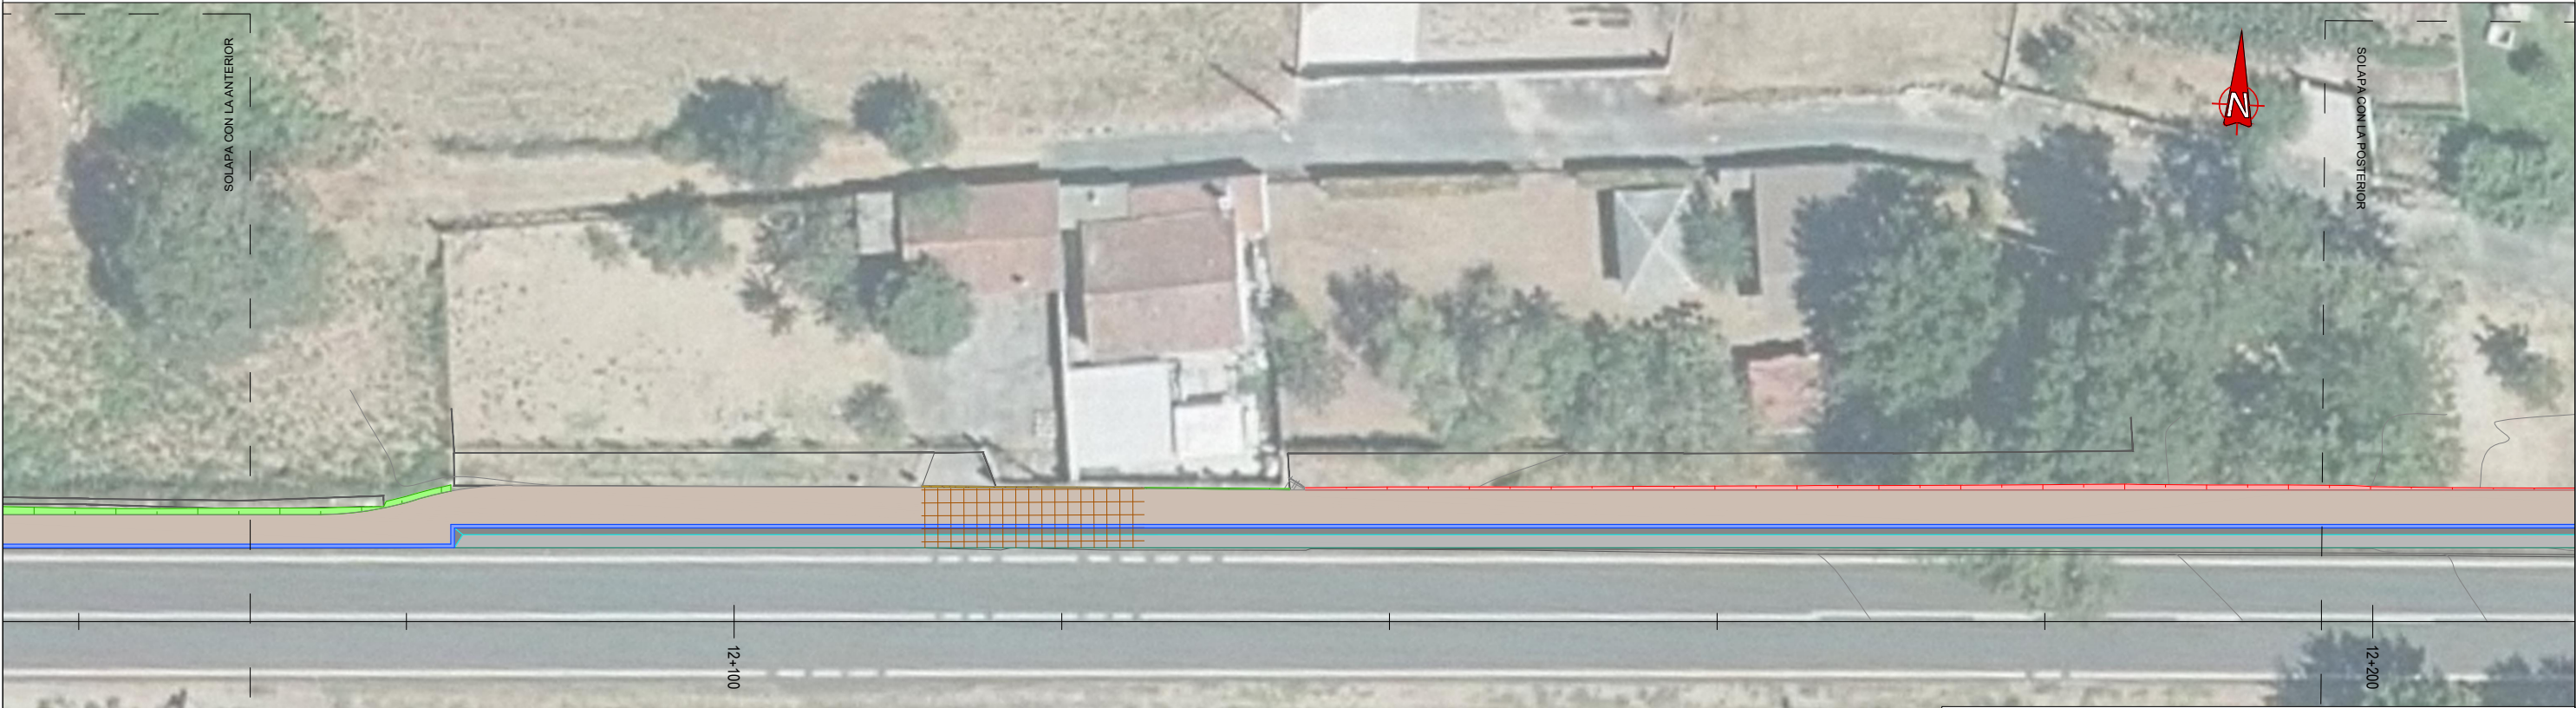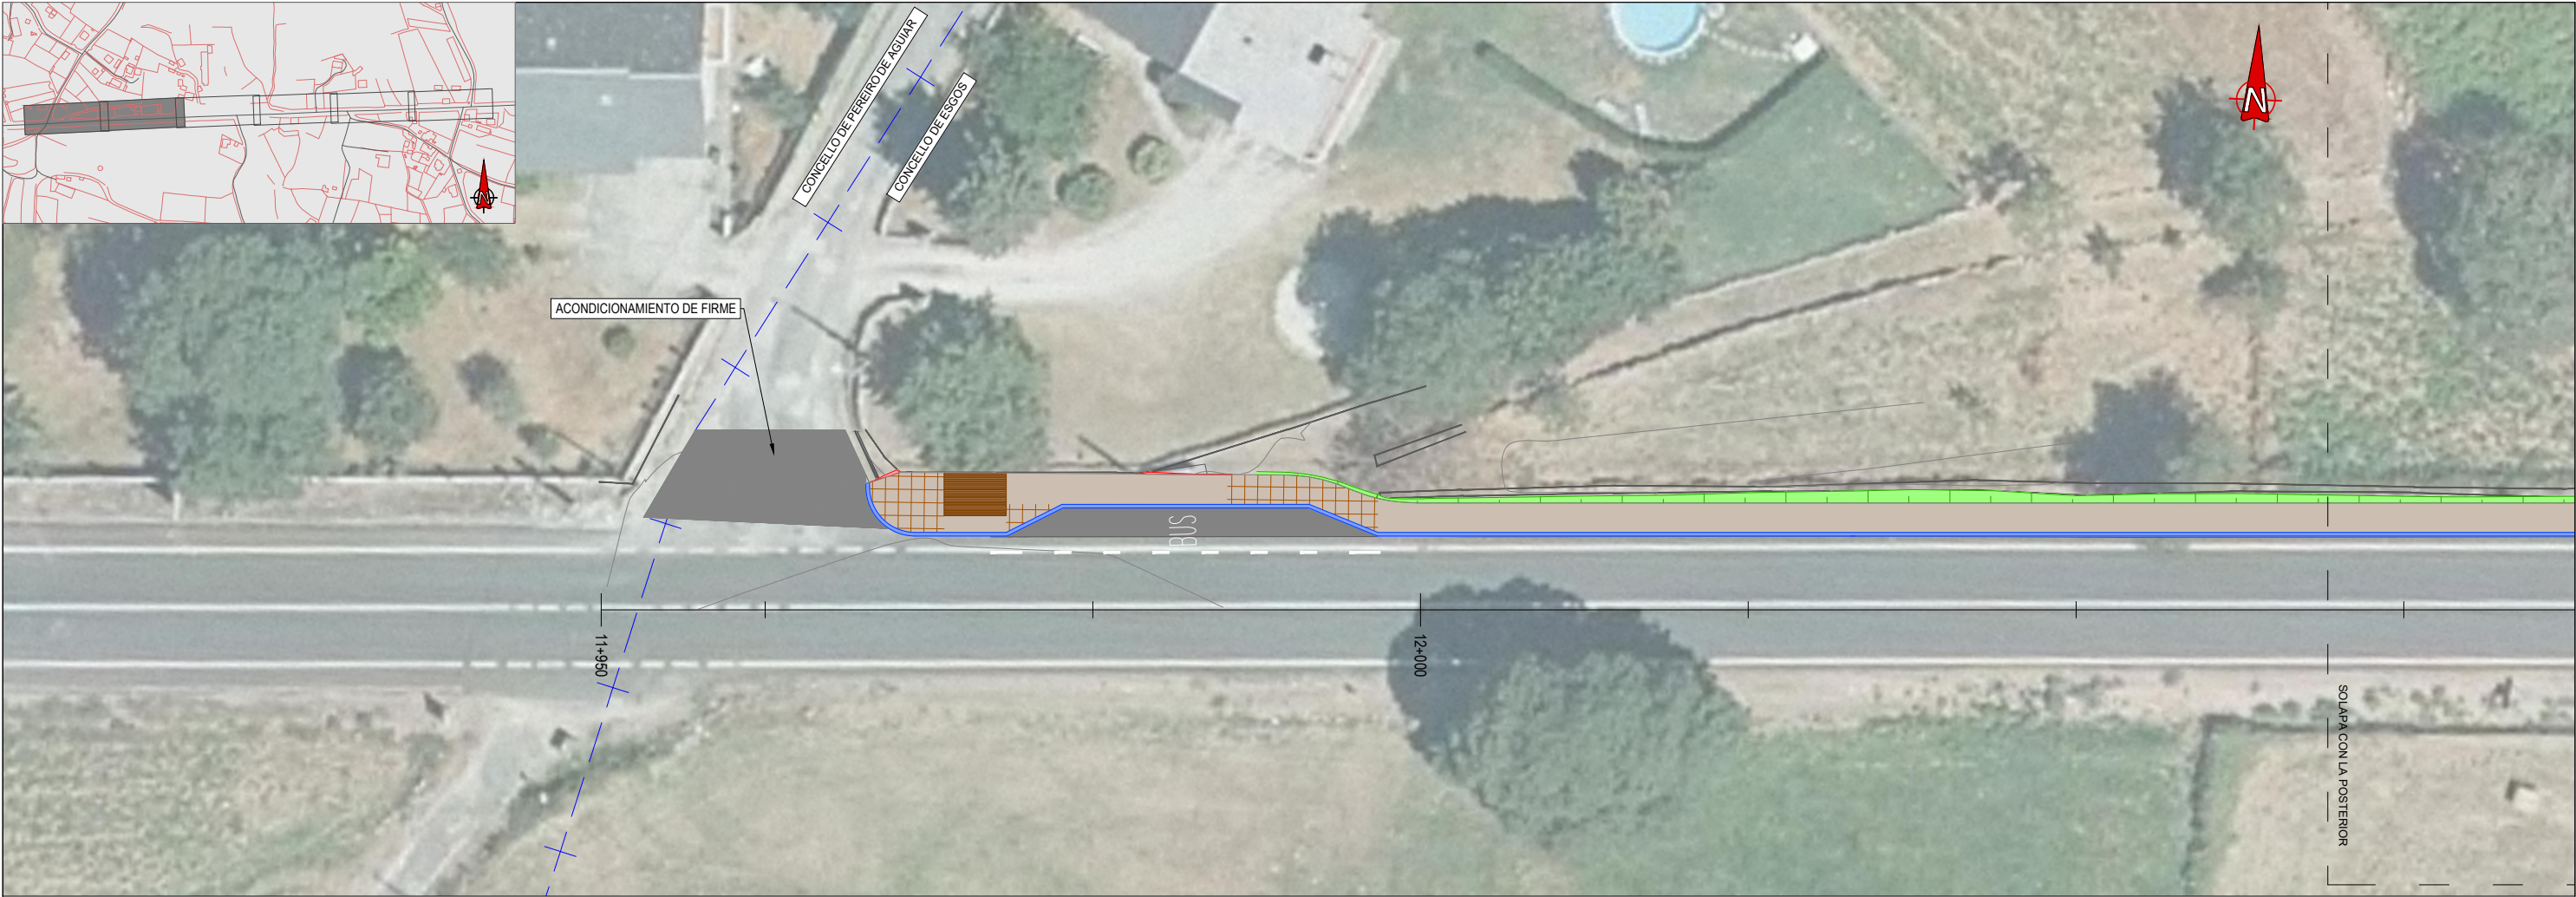

NOTA: Los puntos kilométricos del eje están ajustados a los hitos kilométricos reales de la carretera

XUNTA DE GALICIA
CONSELLERÍA DE
INFRAESTRUTURAS E MOBILIDADE

axencia galega de infraestruturas

SERVICIO:

ÁREA DE
DESEÑO DE
INFRAESTRUTURAS

CONSULTOR:

U.T.E. DEVIARIOS - INRUPRE

EL INGENIERO DE CAMINOS
AUTOR DEL PROYECTO

HADRIÁN ARIAS

EL INGENIERO DE CAMINOS
DIRECTOR DEL PROYECTO

IVÁN GONZÁLEZ MARTÍNEZ

EXAMINADO,
LA JEFA DEL SERVICIO DE PROYECTOS
DE OBRA CIVIL

MARÍA JESÚS TEJADA LÓPEZ

DIBUJO:

MONTSE CARBALLEIRA GARCÍA

COTEJO:

ALEJANDRO PAZOS MARTÍNEZ

SUSTITUYE A:

SUSTITUIDO POR:

ESCALAS:

A1: 1/200
A3: 1/400

TÍTULO:

PROYECTO DE CONSTRUCCIÓN
FOMENTO DA MOBILIDADE SOSTIBLE
SENDA NA OU-536. TREITOS: AS VENDAS (P.Q.11+890-12+810)
E SANTA BAIA (P.Q.9+100-11+120)

CLAVE:

OU/16/274.06

Nº PLANO:

4.2

DESIGNACIÓN DEL PLANO:

PLANTA DE ACTUACIONES
OU-536 AS VENDAS

FECHA:



MARZO 2022

Nº DE PÁGINA:

HOJA 1 DE 3



LEYENDA

	SENDA COMPARTIDA		REFUERZO DE MALLAZO EN ACCESOS
	ACONDICIONAMIENTO DE LA RASANTE		CUNETA REVESTIDA
	PAVIMENTO DE HORMIGÓN		BORDILLO 22x15 cm
	SEPARADOR VEGETAL		BARANDILLA
			BARRERA DE SEGURIDAD
			REFUGIO DE PARADA DE BUS

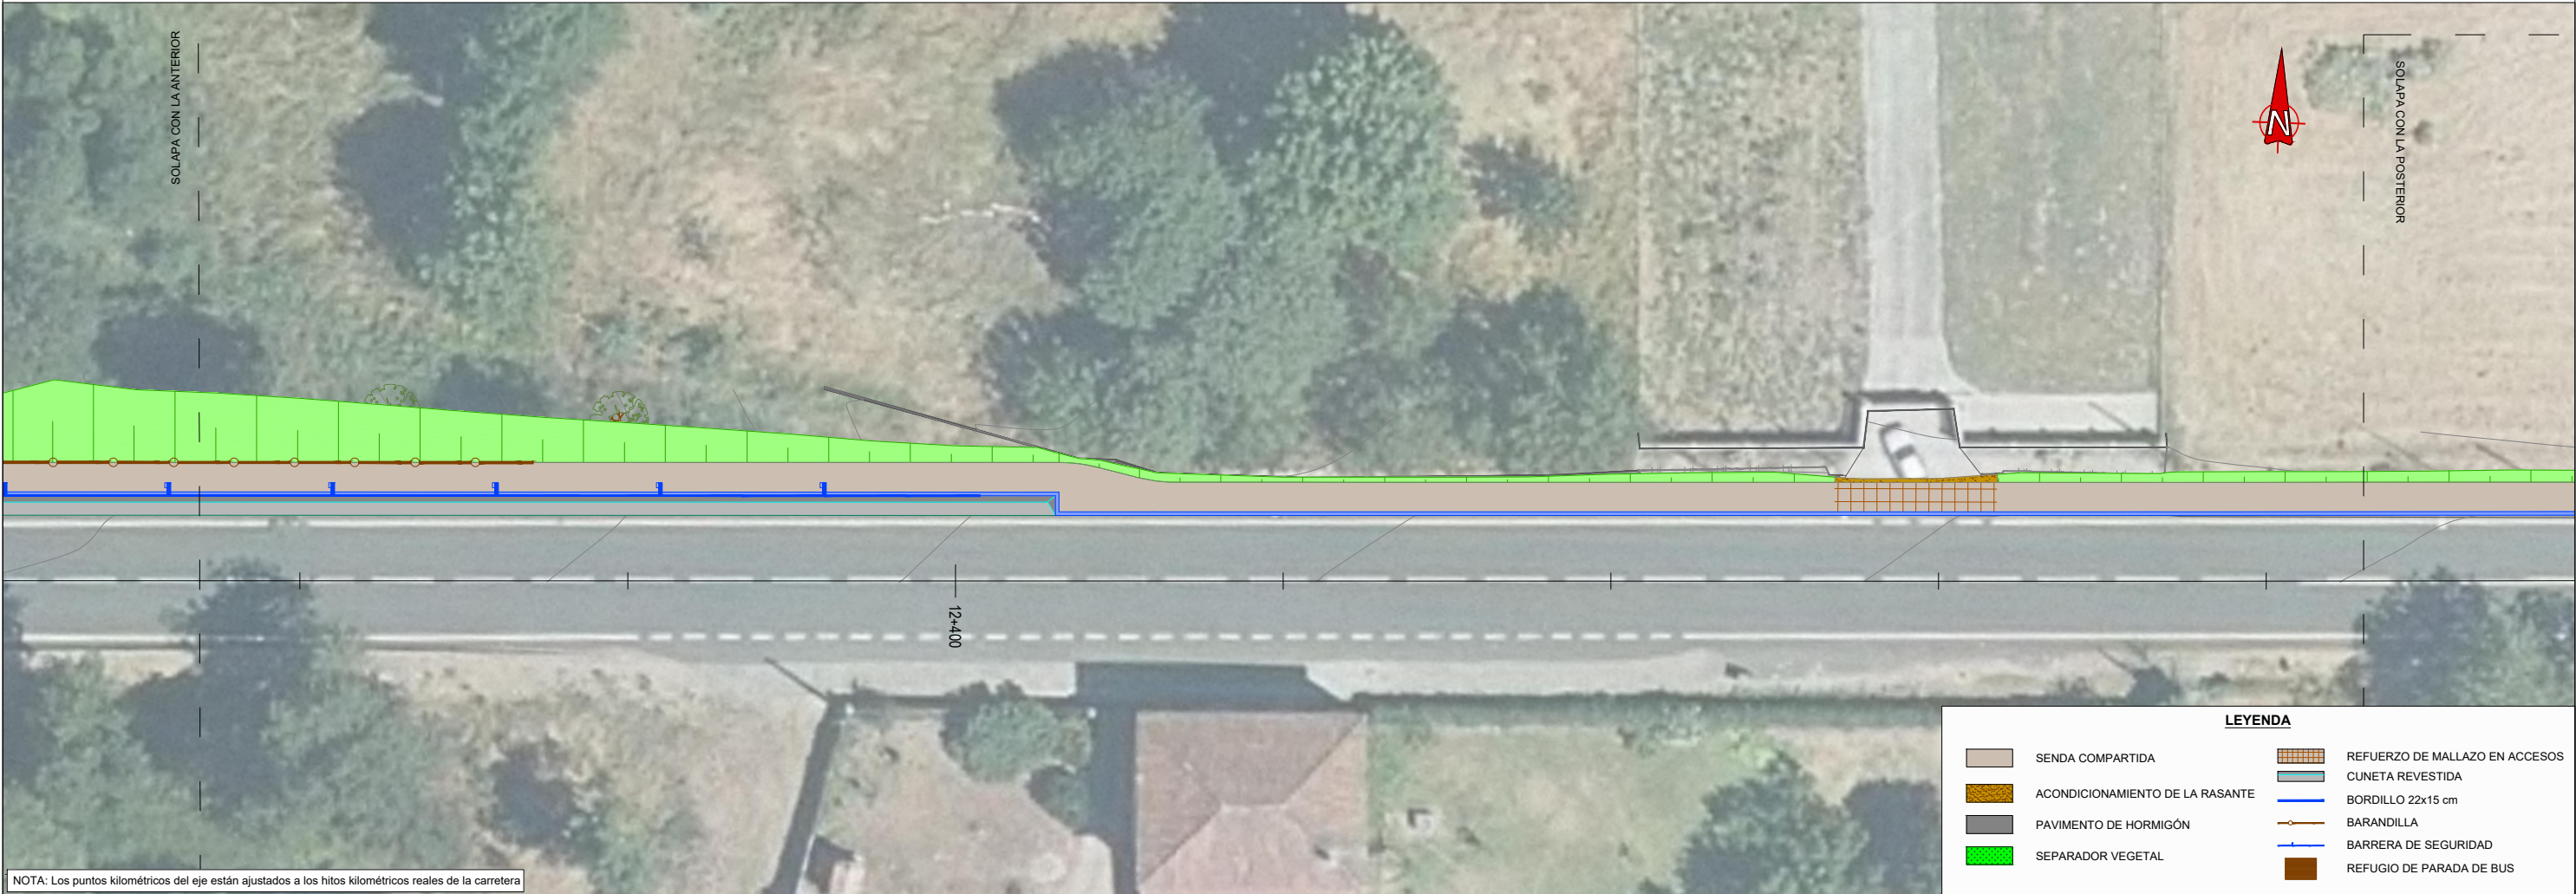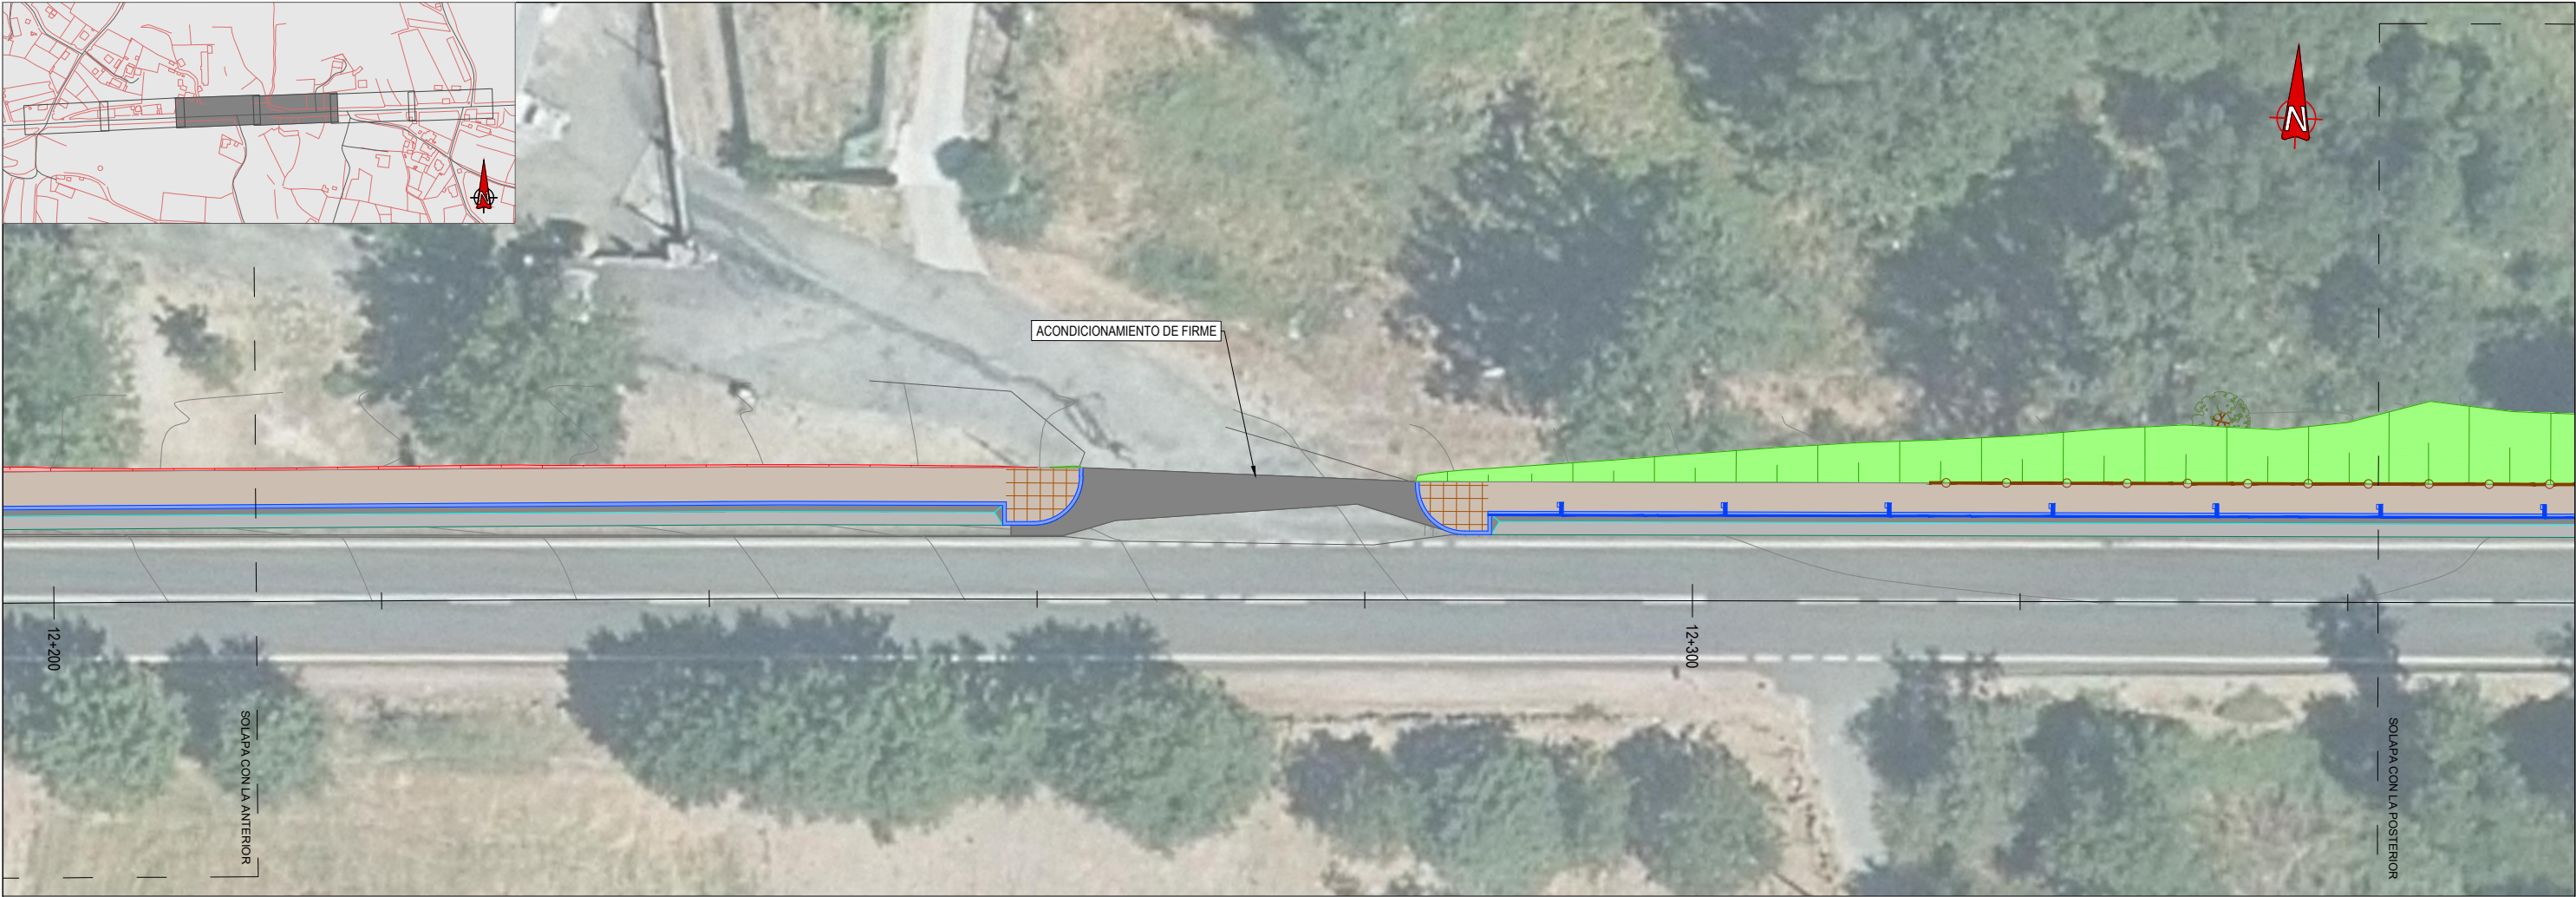





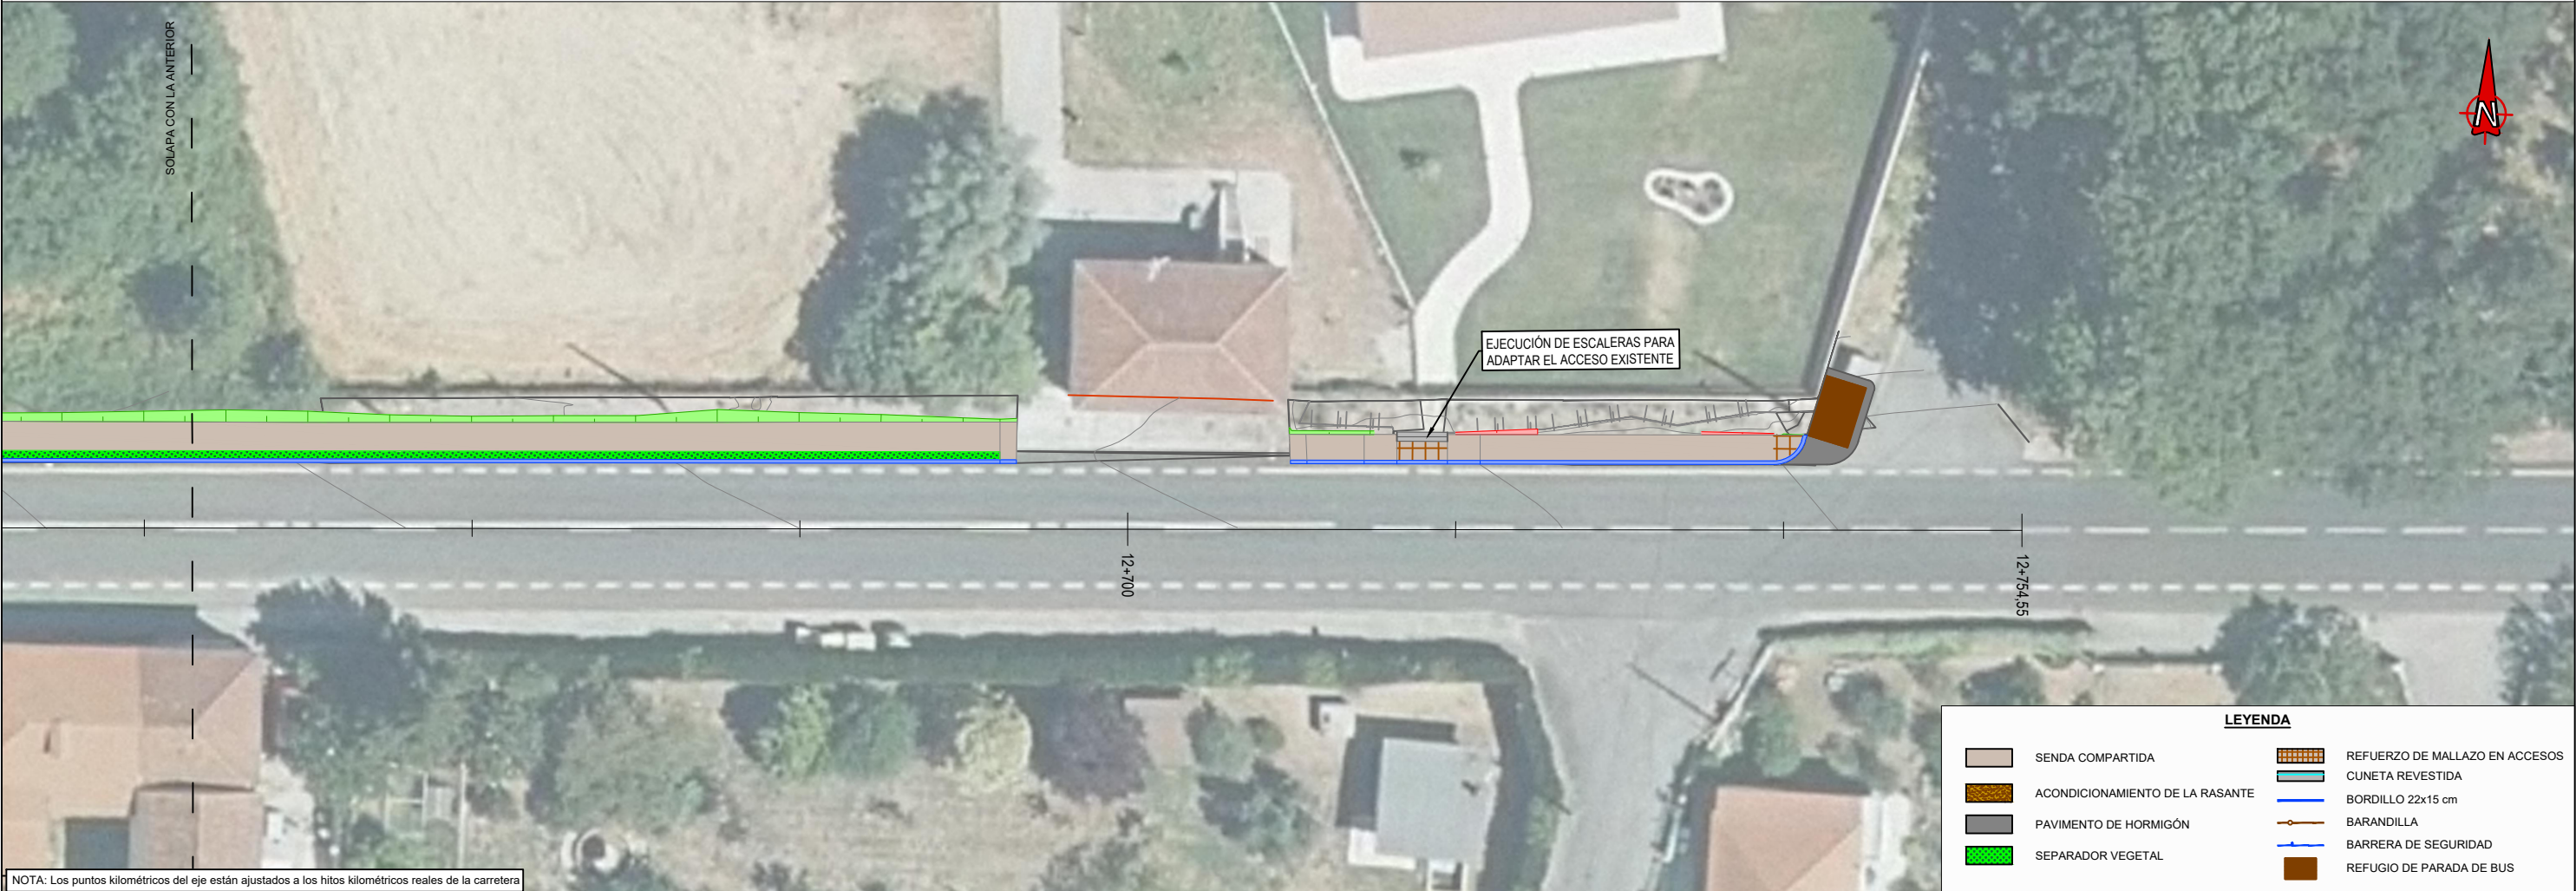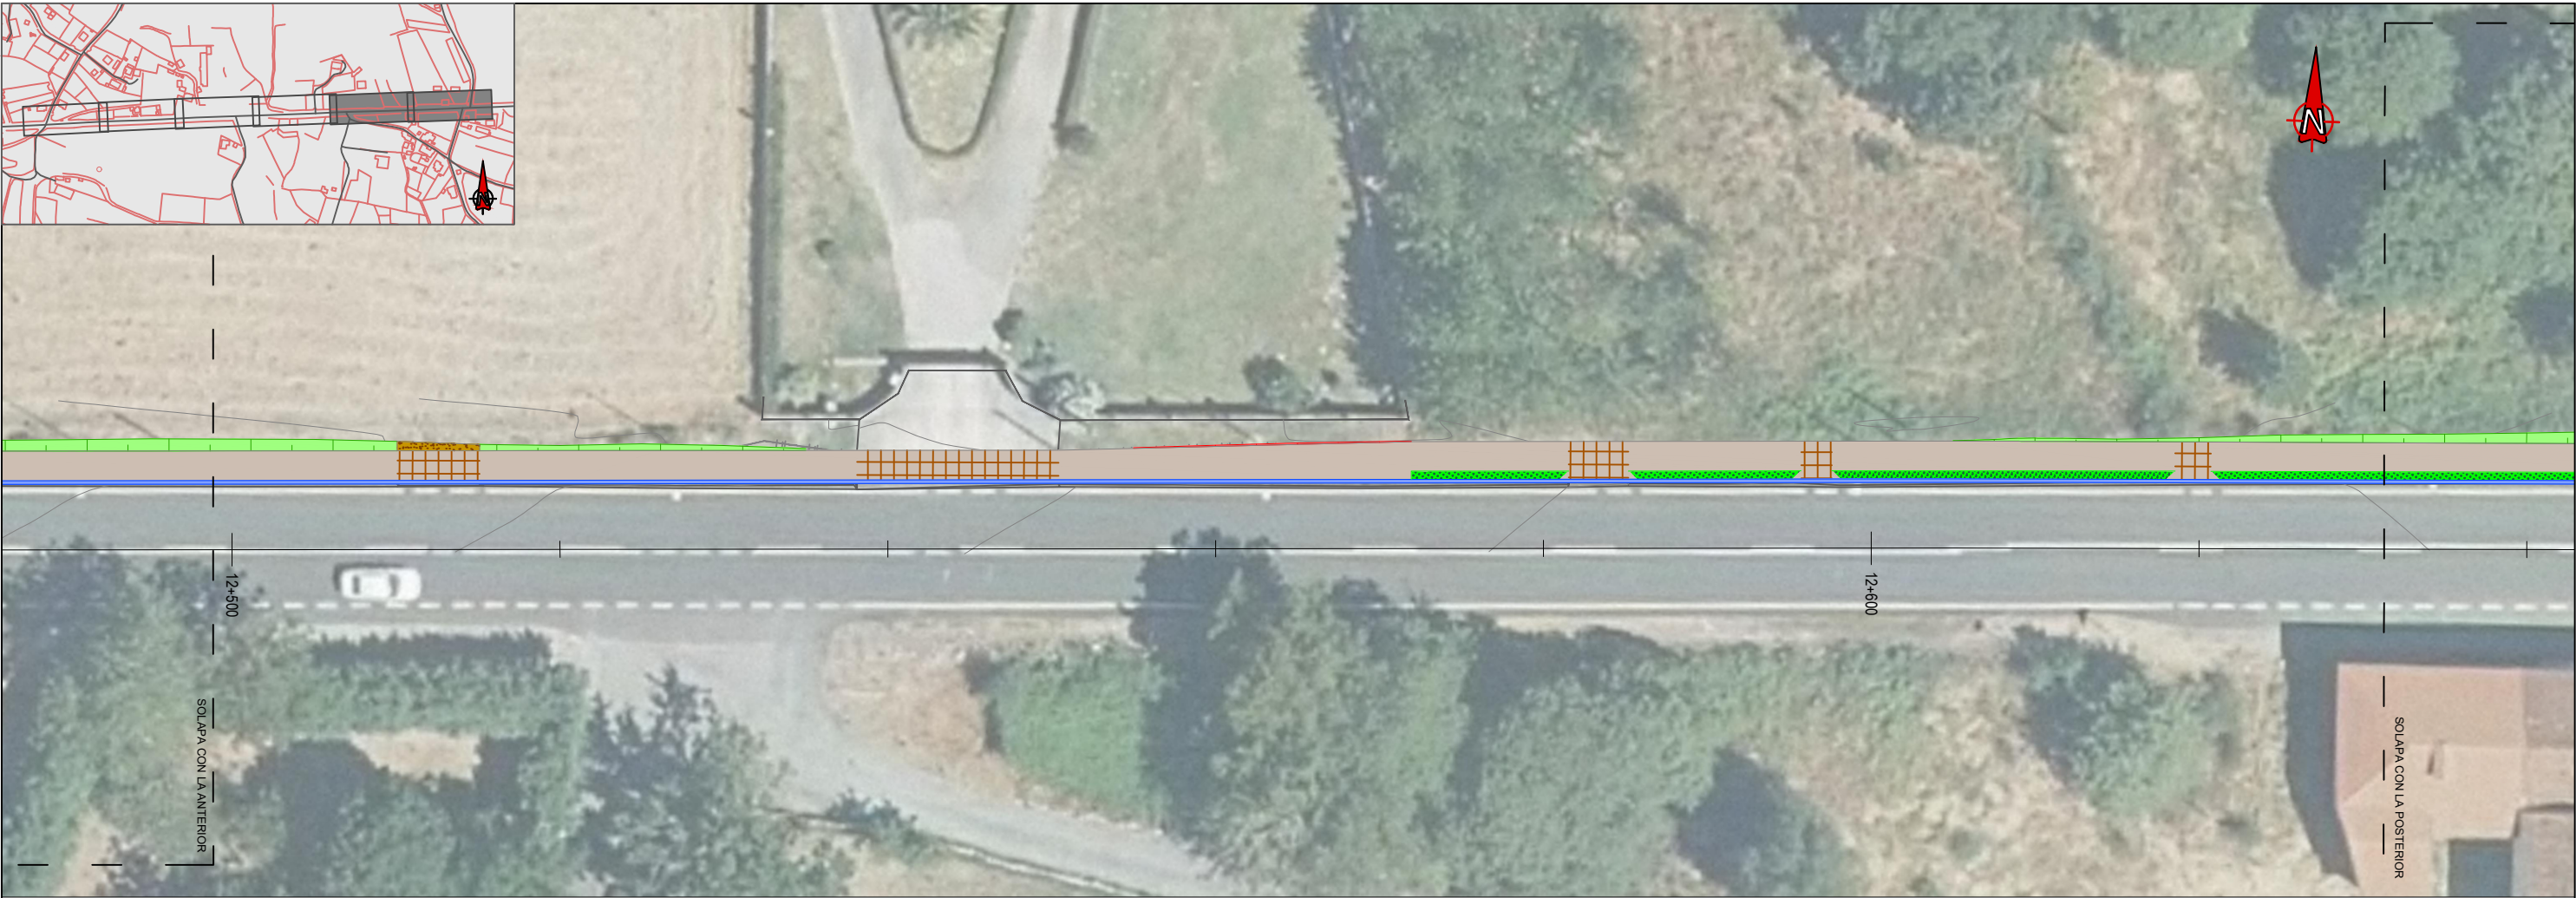





NOTA: Los puntos kilométricos del eje están ajustados a los hitos kilométricos reales de la carretera

LEYENDA			
	SENDA COMPARTIDA		REFUERZO DE MALLAZO EN ACCESOS
	ACONDICIONAMIENTO DE LA RASANTE		CUNETA REVESTIDA
	PAVIMENTO DE HORMIGÓN		BORDILLO 22x15 cm
	SEPARADOR VEGETAL		BARANDILLA
			BARRERA DE SEGURIDAD
			REFUGIO DE PARADA DE BUS



NOTA: Los puntos kilométricos del eje están ajustados a los hitos kilométricos reales de la carretera

  LEYENDA	
	SENDA COMPARTIDA
	ACONDICIONAMIENTO DE LA RASANTE
	PAVIMENTO DE HORMIGÓN
	SEPARADOR VEGETAL
	REFUERZO DE MALLAZO EN ACCESOS
	CUNETA REVESTIDA
	BORDILLO 22x15 cm
	BARANDILLA
	BARRERA DE SEGURIDAD
	REFUGIO DE PARADA DE BUS