

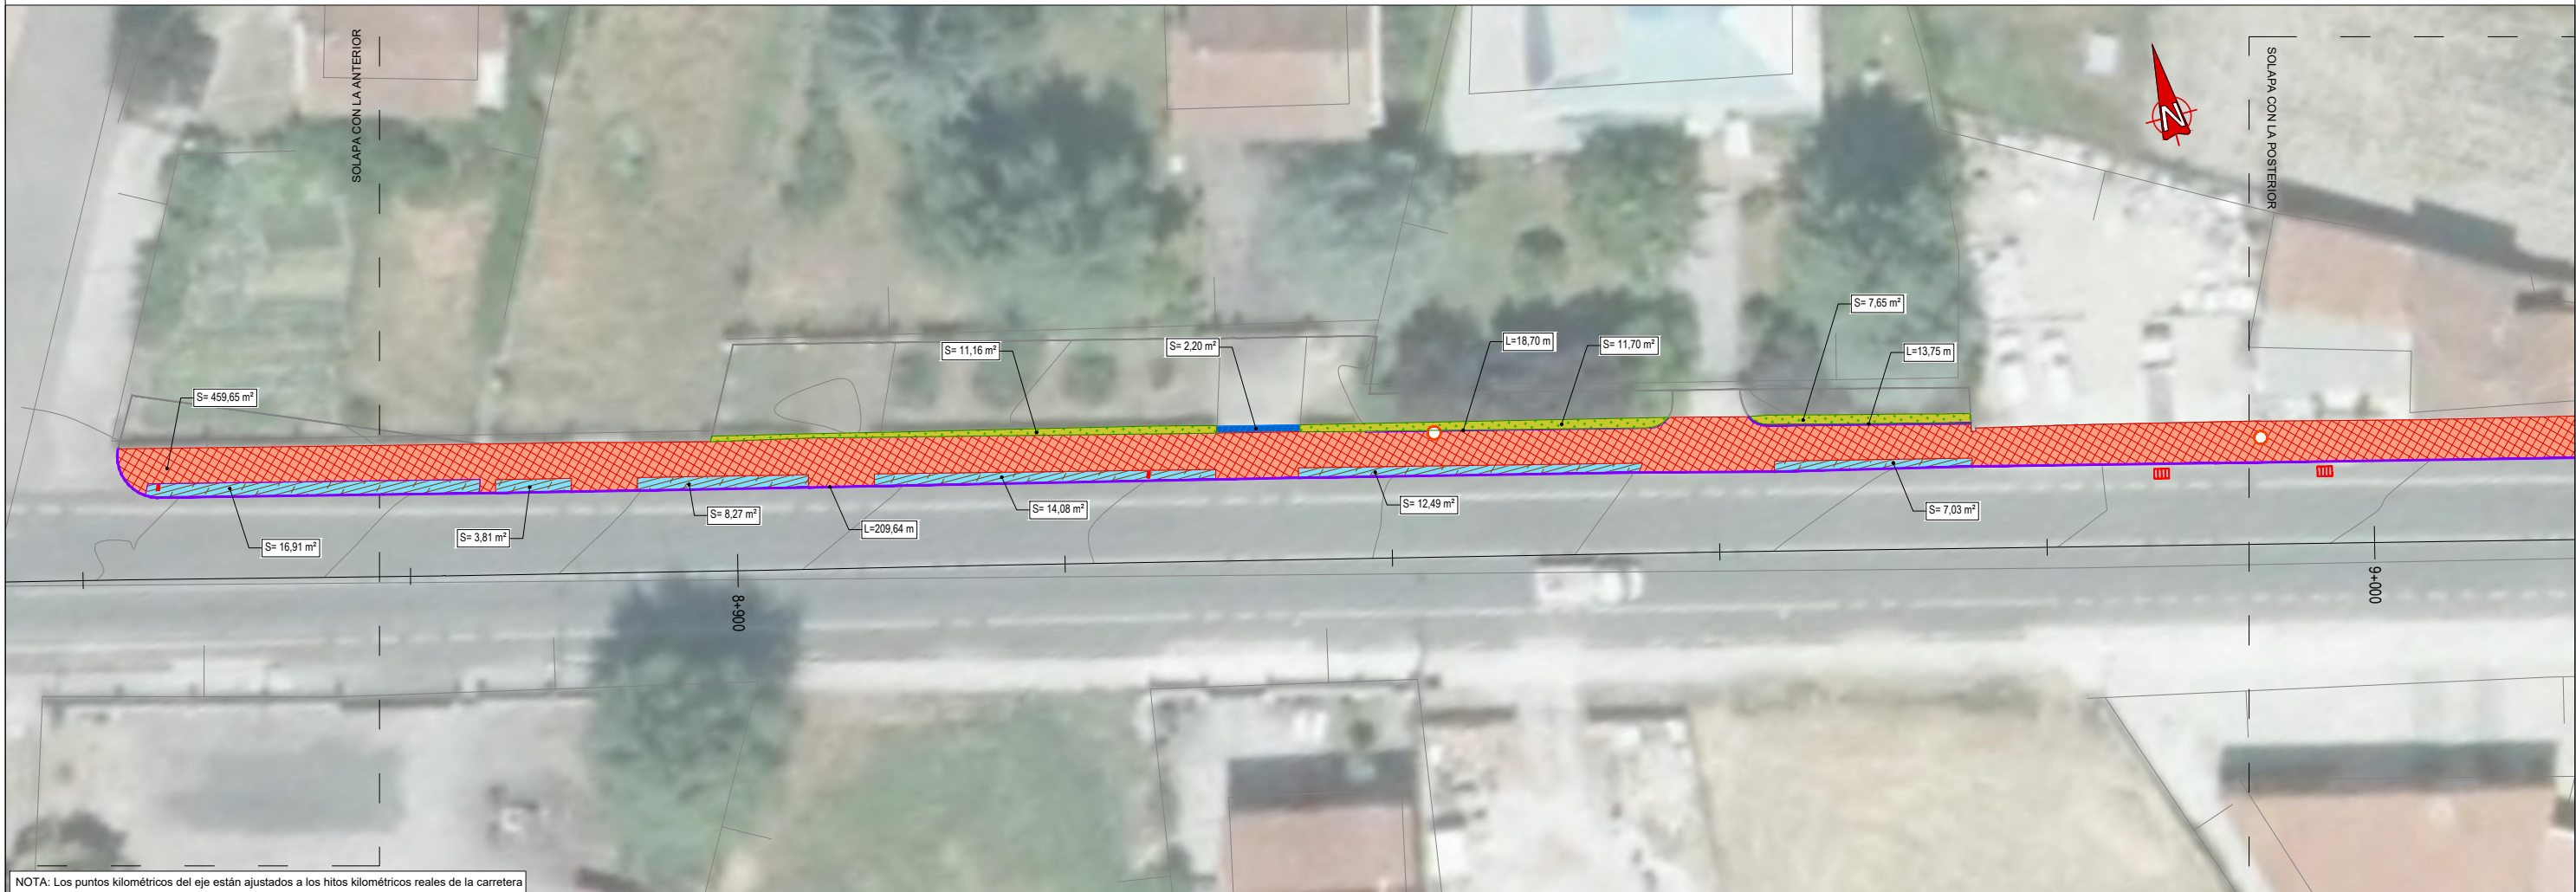
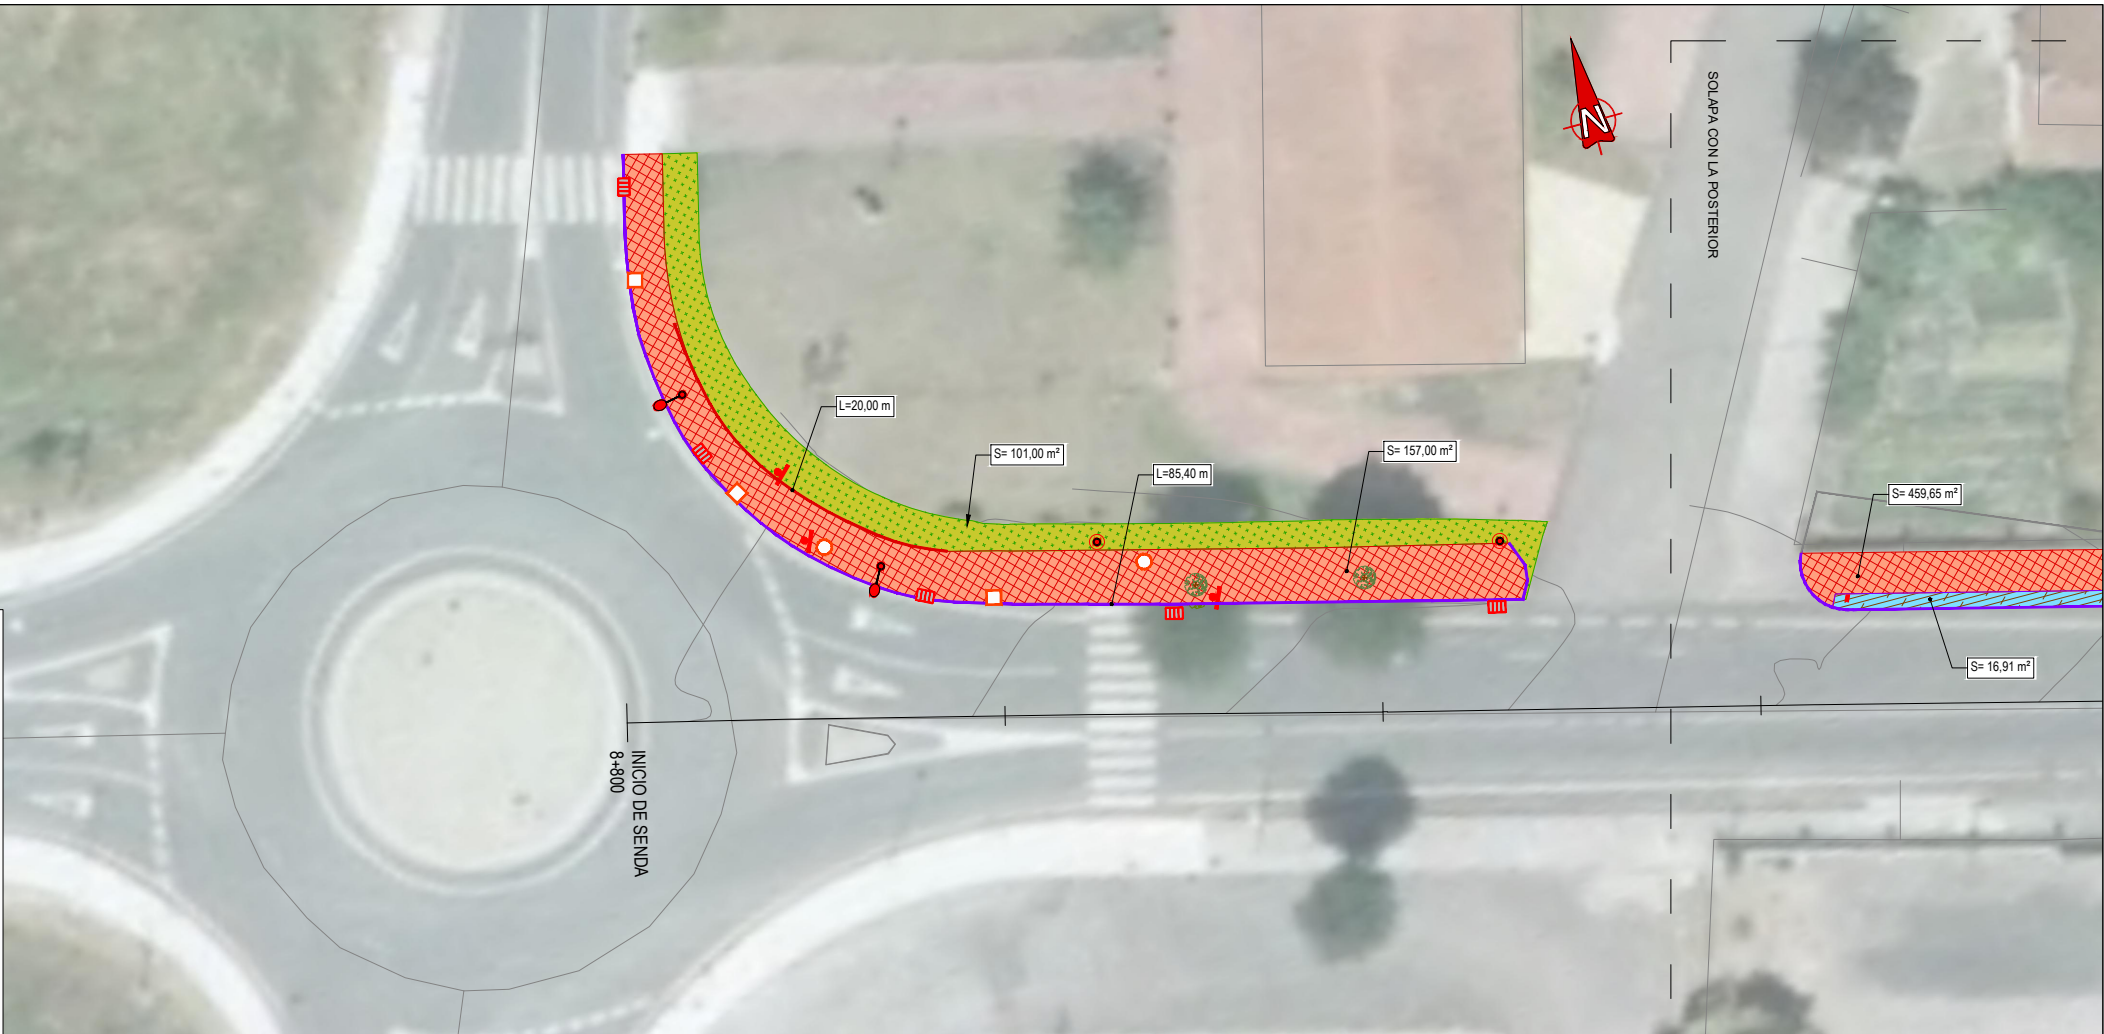



LEYENDA	
	DEMOLICIÓN DE PAVIMENTOS RÍGIDOS
	DEMOLICIÓN DE CUNETA EN U HORMIGÓN
	DEMOLICIÓN DE FIRMES Y PAVIMENTOS
	LEVANTAMIENTO ZONA AJARDINADA
	DESPEJE, ACONDICIONAMIENTO, ROZA Y TALA
	ACONDICIONAMIENTO PLATAFORMA ZAHORRA
	CUADRO DE MANDOS AFECTADO
	LEVANTAMIENTO DE TAPA POZO O ARQUETA
	LEVANTAMIENTO DE TAPA SUMIDERO
	LEVANTAMIENTO DE POSTE DE HORMIGÓN/MADERA
	LEVANTAMIENTO DE FAROLA
	LEVANTAMIENTO DE SEÑAL VERTICAL
	ODT AFECTADA
	DESMONTAJE DE CERCA DE POSTES Y ALAMBRE
	LEVANTAMIENTO DE REJA METÁLICA
	LEVANTAMIENTO DE BARANDILLA MADERA
	LEVANTAMIENTO PUERTA METÁLICA
	DEMOLICIÓN DE MURO
	DEM. DE MURO BAJO + LEVANT. ESCALERA METÁLICA
	LEVANTAMIENTO BARRERA DE SEGURIDAD
	DEMOLICIÓN DE BAJANTE
	DEMOLICIÓN BORDILLO
	LEVANTAMIENTO DE ÁRBOL
	LEVANTAMIENTO DE BANCO/MESA
	LEVANTAMIENTO DE REFUGIO DE BUS
	LEVANTAMIENTO DE HÓRREO

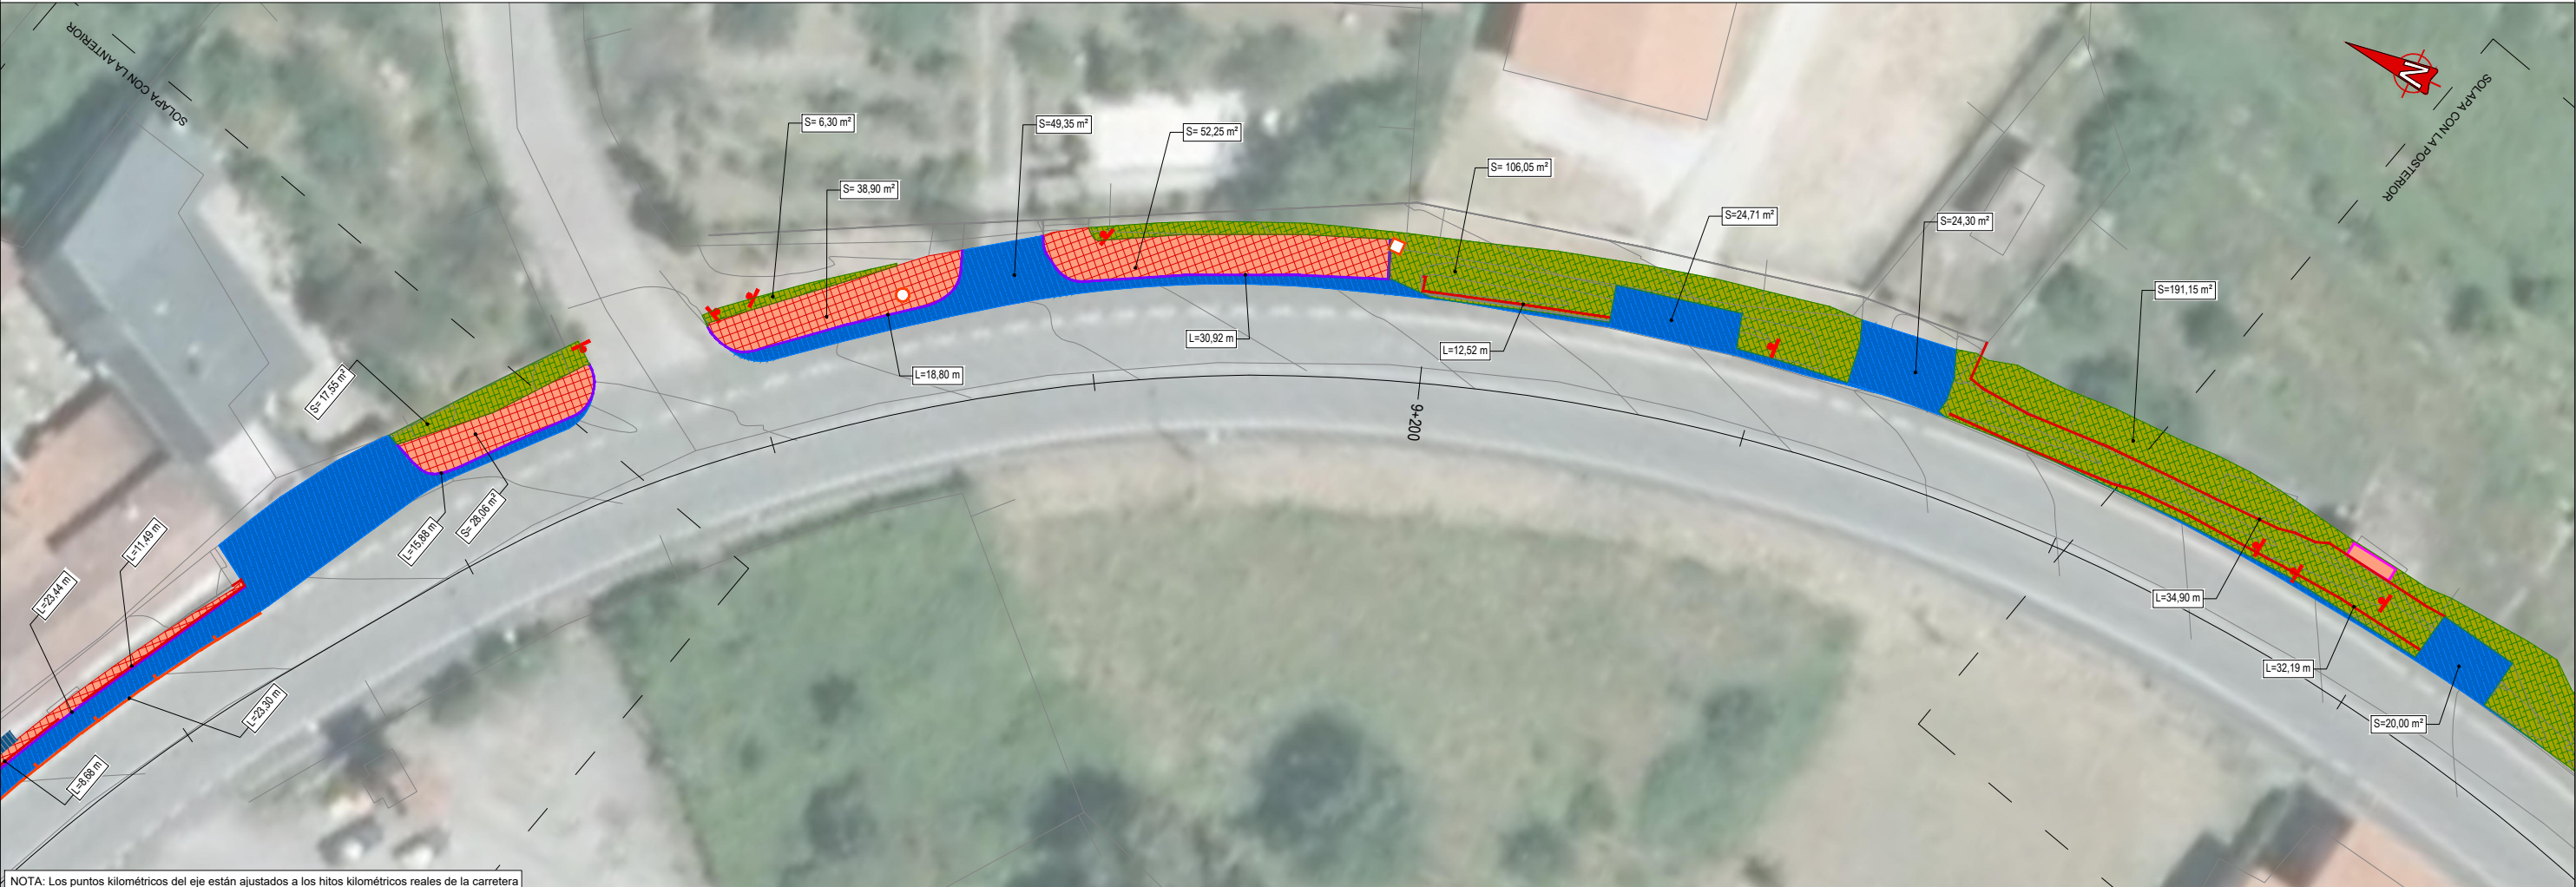

NOTA: Los puntos kilométricos del eje están ajustados a los hitos kilométricos reales de la carretera

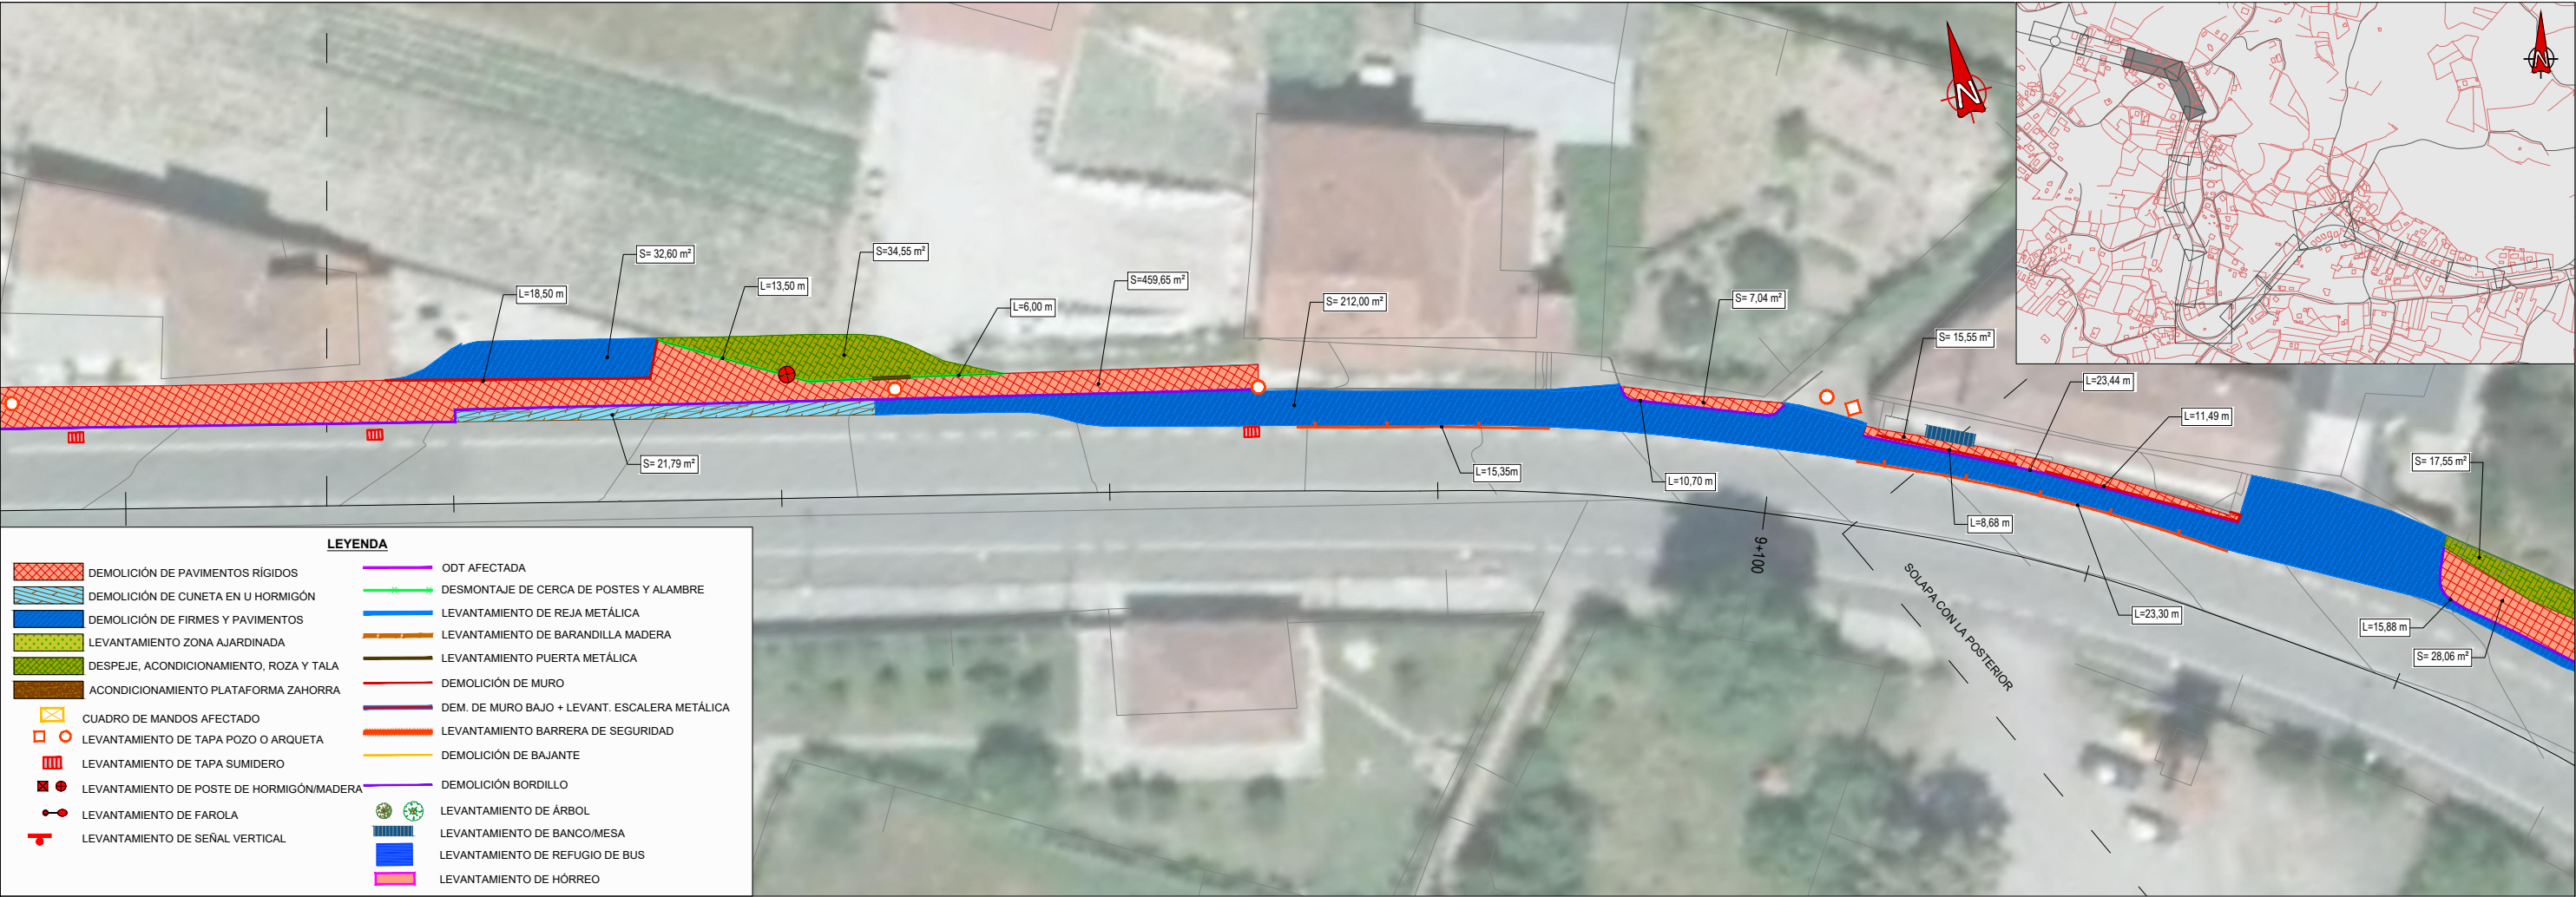



NOTA: Los puntos kilométricos del eje están ajustados a los hitos kilométricos reales de la carretera

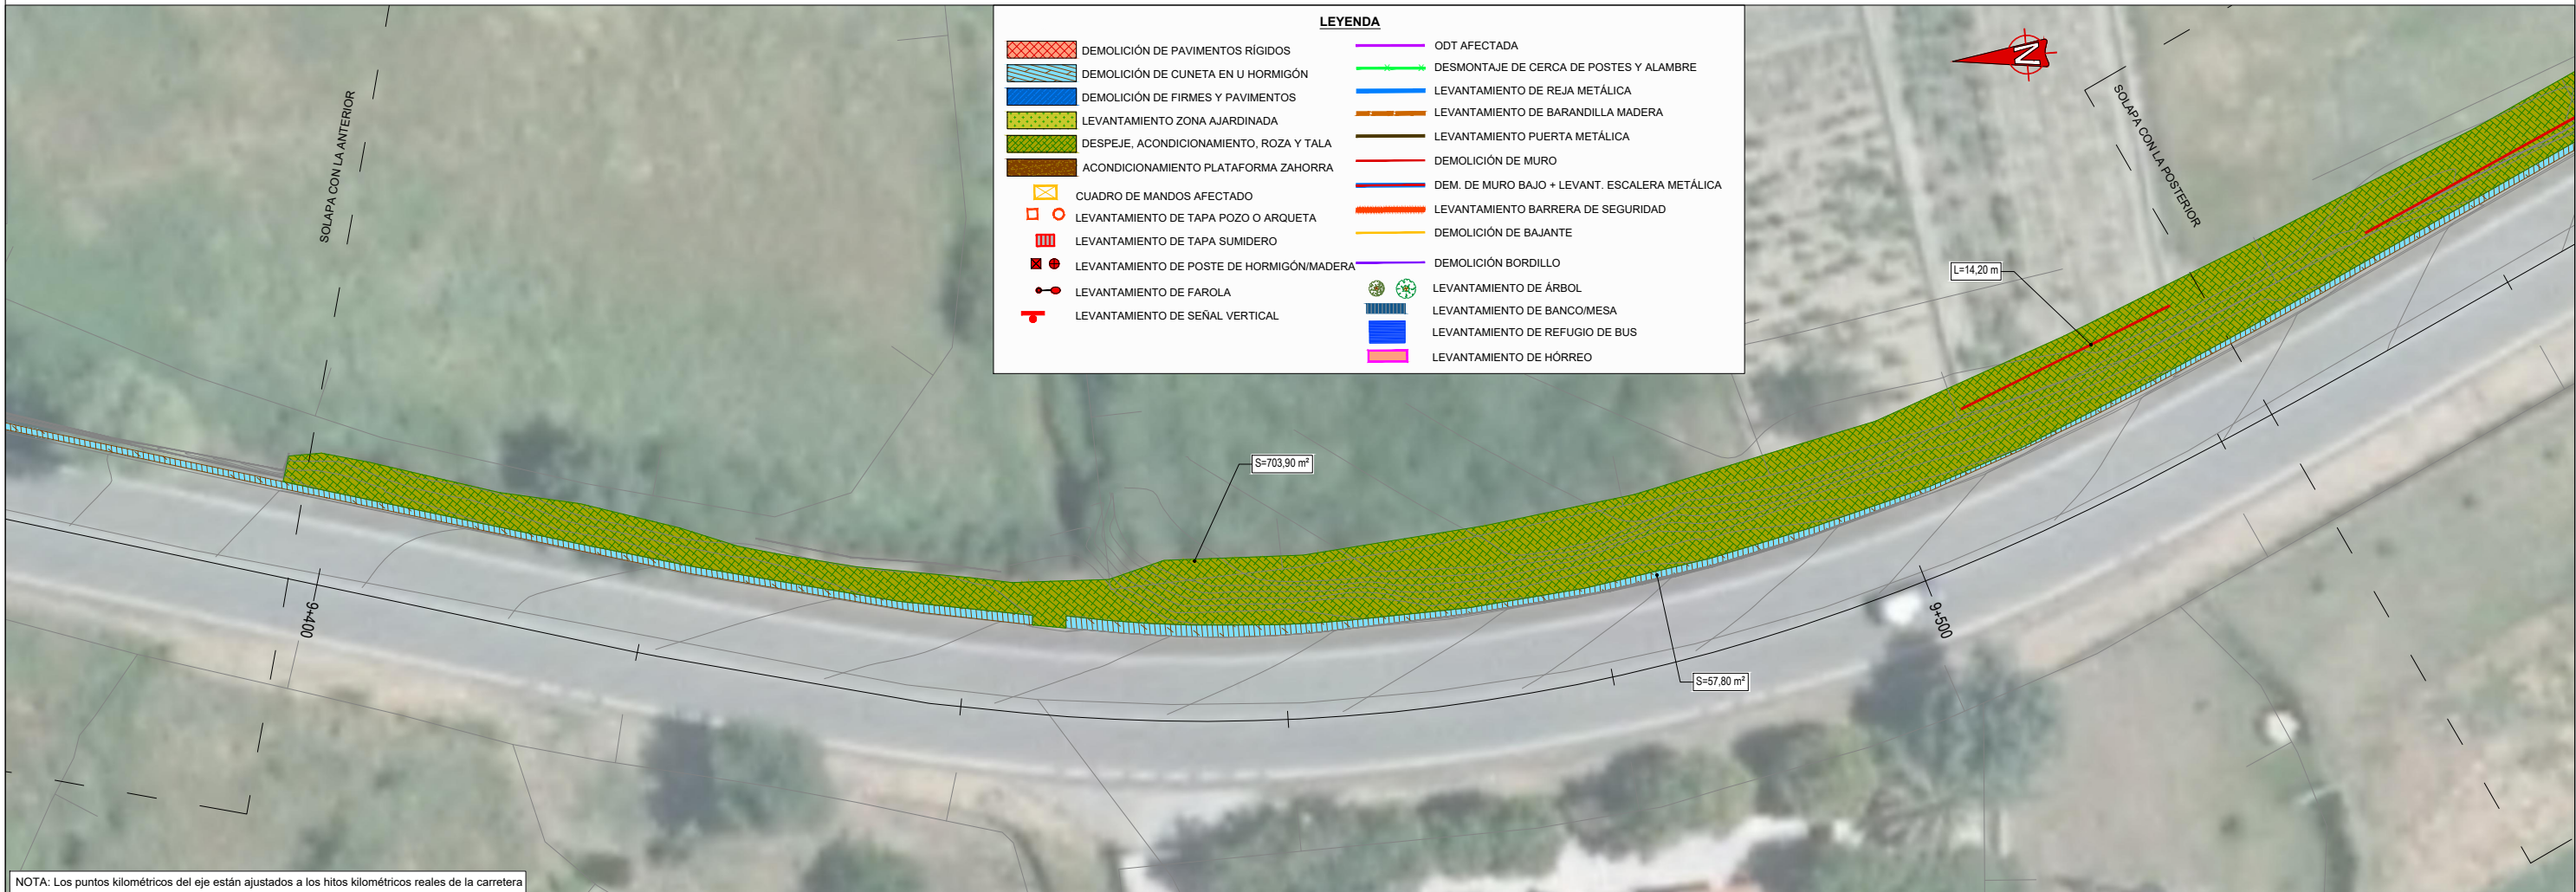

NOTA: Los puntos kilométricos del eje están ajustados a los hitos kilométricos reales de la carretera




NOTA: Los puntos kilométricos del eje están ajustados a los hitos kilométricos reales de la carretera

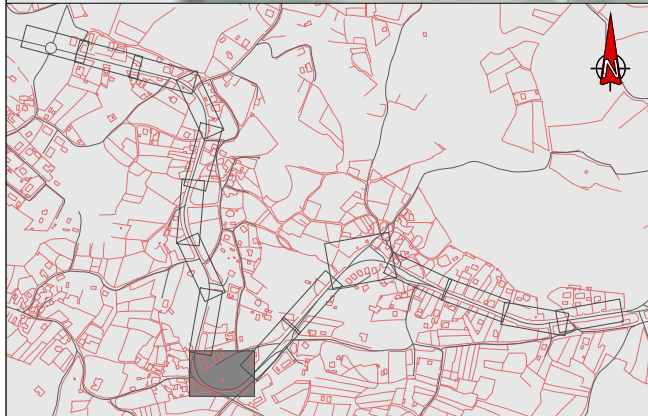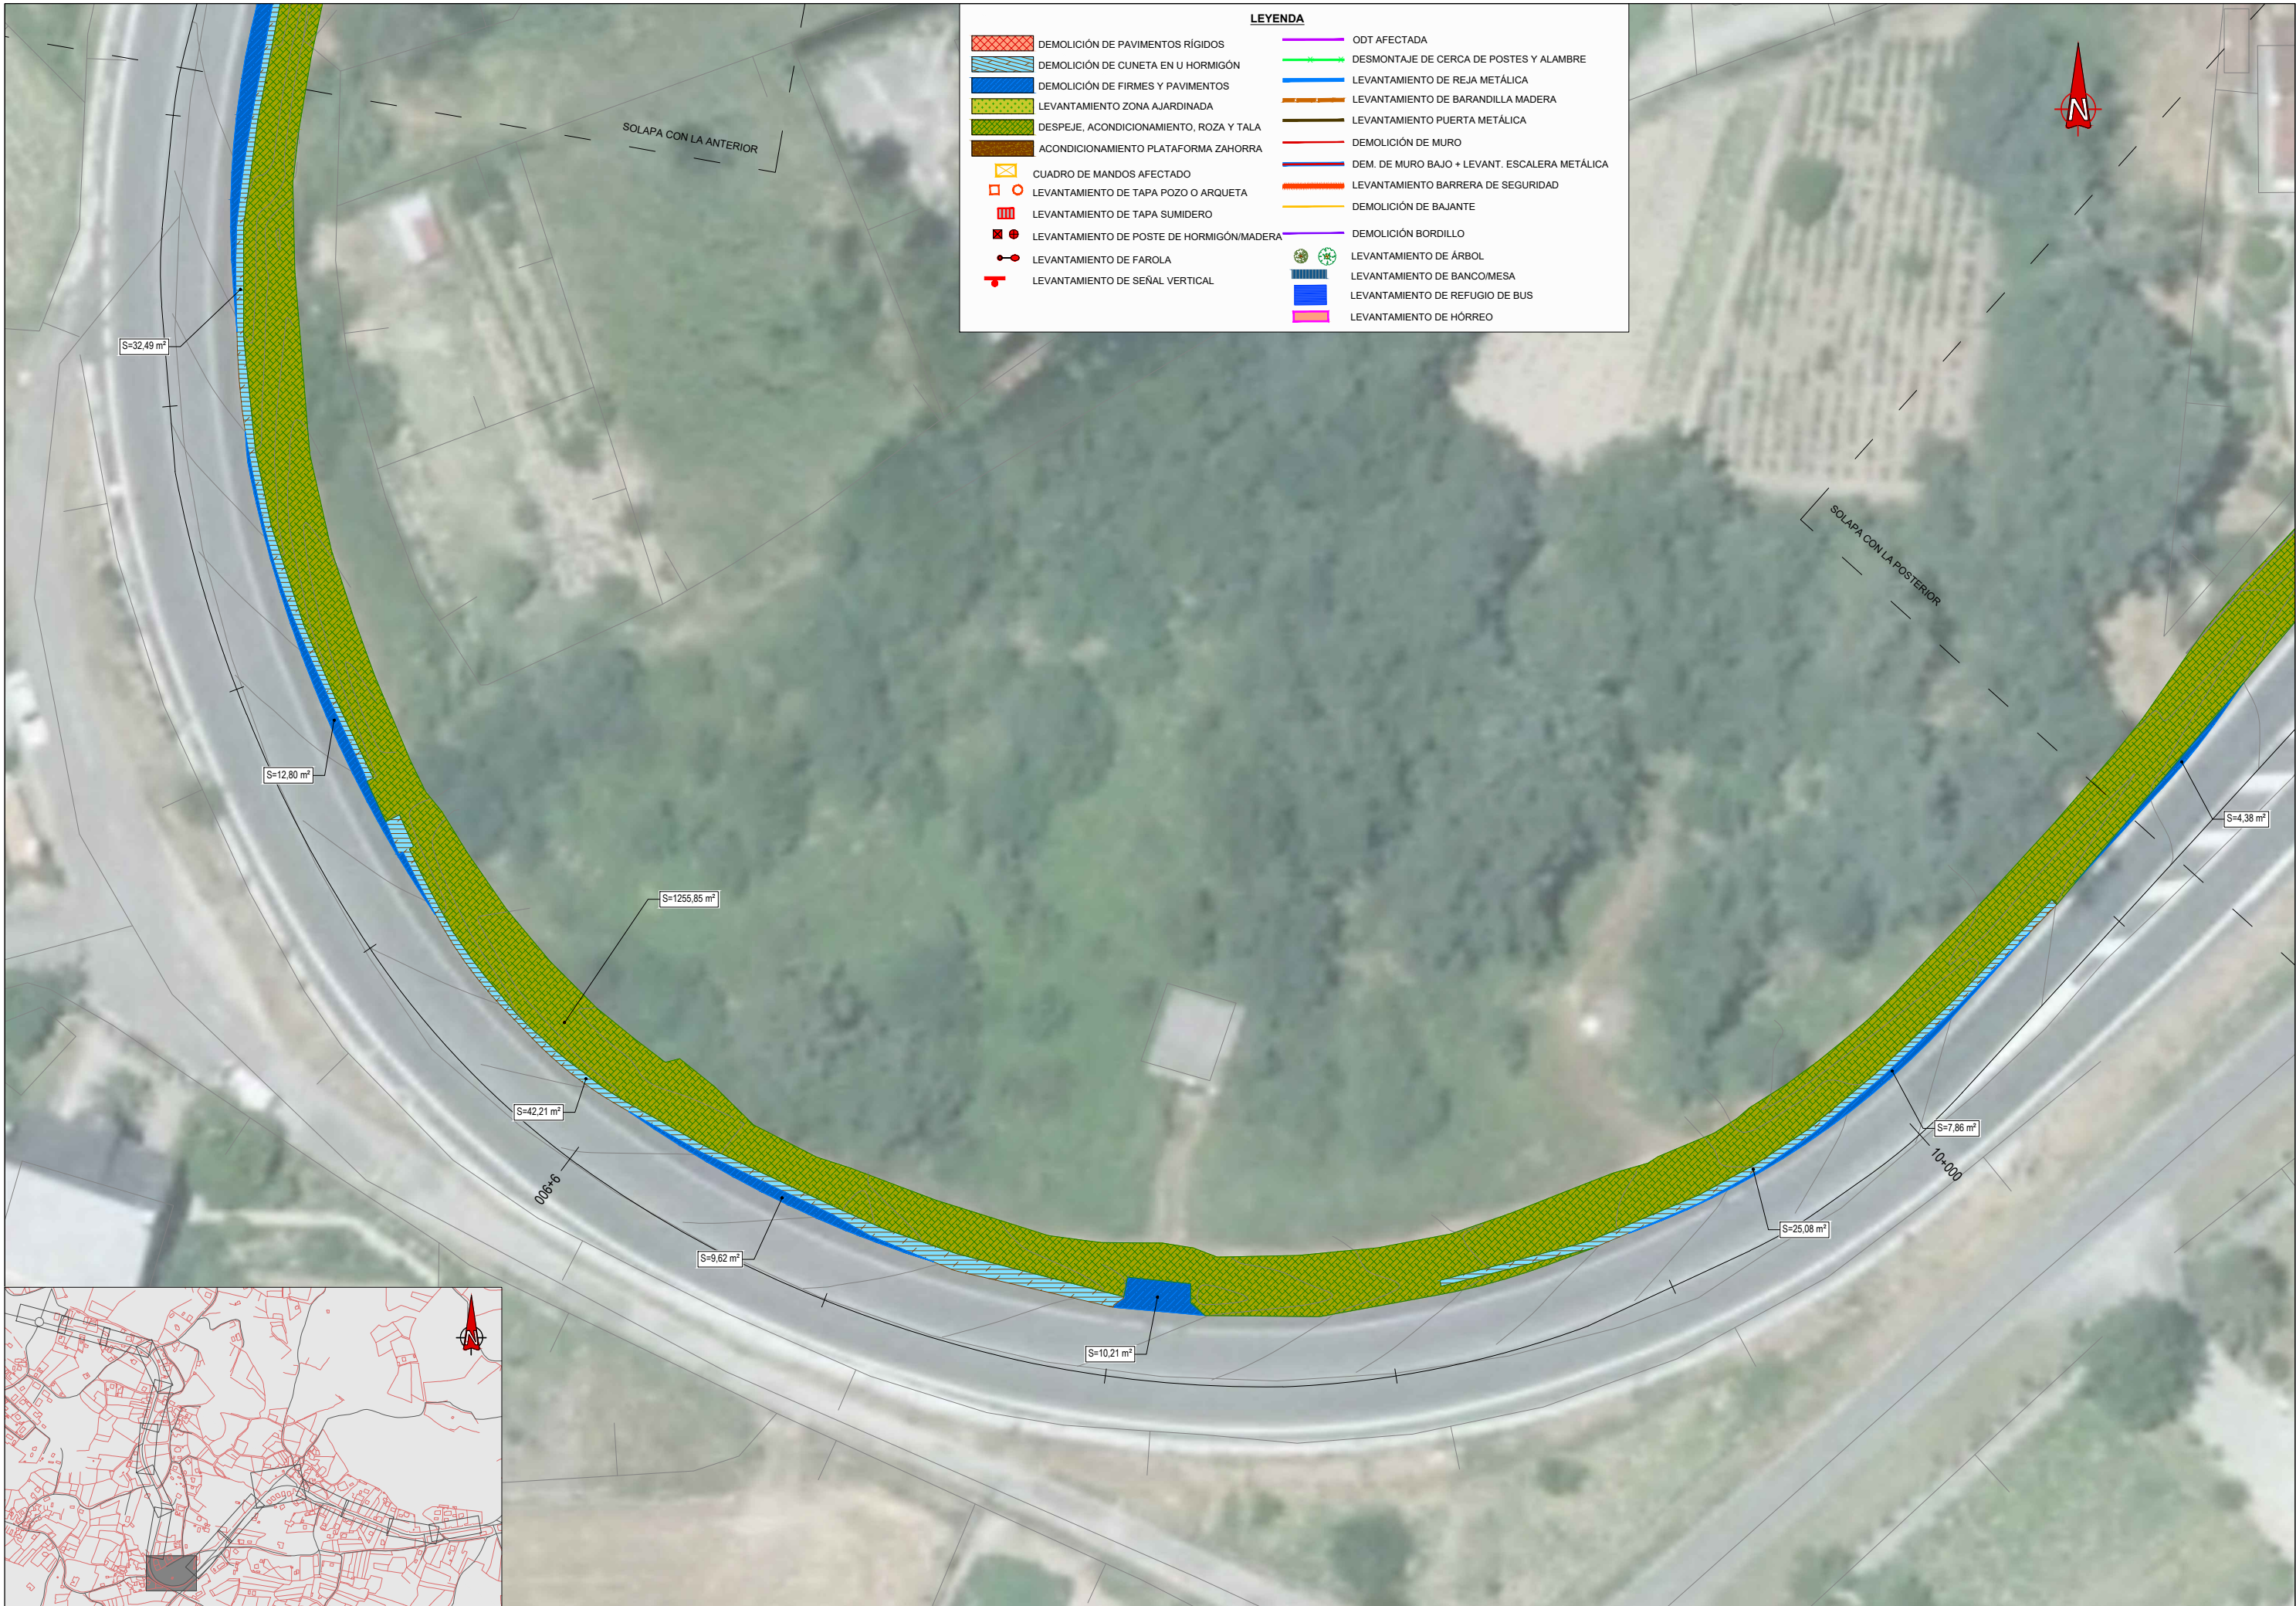






NOTA: Los puntos kilométricos del eje están ajustados a los hitos kilométricos reales de la carretera

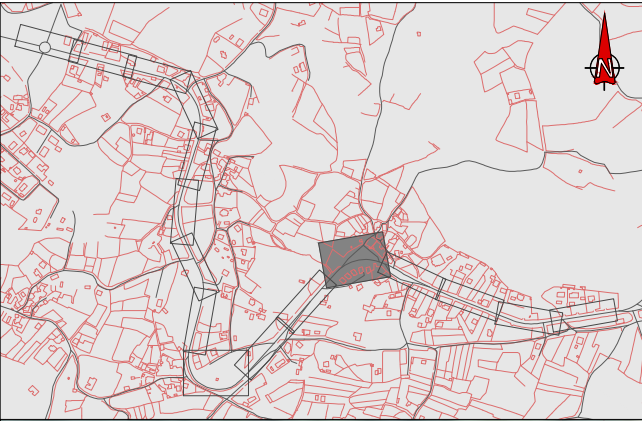



LEYENDA	
	DEMOLICIÓN DE PAVIMENTOS RÍGIDOS
	DEMOLICIÓN DE CUNETA EN U HORMIGÓN
	DEMOLICIÓN DE FIRMES Y PAVIMENTOS
	LEVANTAMIENTO ZONA AJARDINADA
	DESPEJE, ACONDICIONAMIENTO, ROZA Y TALA
	ACONDICIONAMIENTO PLATAFORMA ZAHORRA
	CUADRO DE MANDOS AFECTADO
	LEVANTAMIENTO DE TAPA POZO O ARQUETA
	LEVANTAMIENTO DE TAPA SUMIDERO
	LEVANTAMIENTO DE POSTE DE HORMIGÓN/MADERA
	LEVANTAMIENTO DE FAROLA
	LEVANTAMIENTO DE SEÑAL VERTICAL
	ODT AFECTADA
	DESMONTAJE DE CERCA DE POSTES Y ALAMBRE
	LEVANTAMIENTO DE REJA METÁLICA
	LEVANTAMIENTO DE BARANDILLA MADERA
	LEVANTAMIENTO PUERTA METÁLICA
	DEMOLICIÓN DE MURO
	DEM. DE MURO BAJO + LEVANT. ESCALERA METÁLICA
	LEVANTAMIENTO BARRERA DE SEGURIDAD
	DEMOLICIÓN DE BAJANTE
	DEMOLICIÓN BORDILLO
	LEVANTAMIENTO DE ÁRBOL
	LEVANTAMIENTO DE BANCO/MESA
	LEVANTAMIENTO DE REFUGIO DE BUS
	LEVANTAMIENTO DE HÓRREO

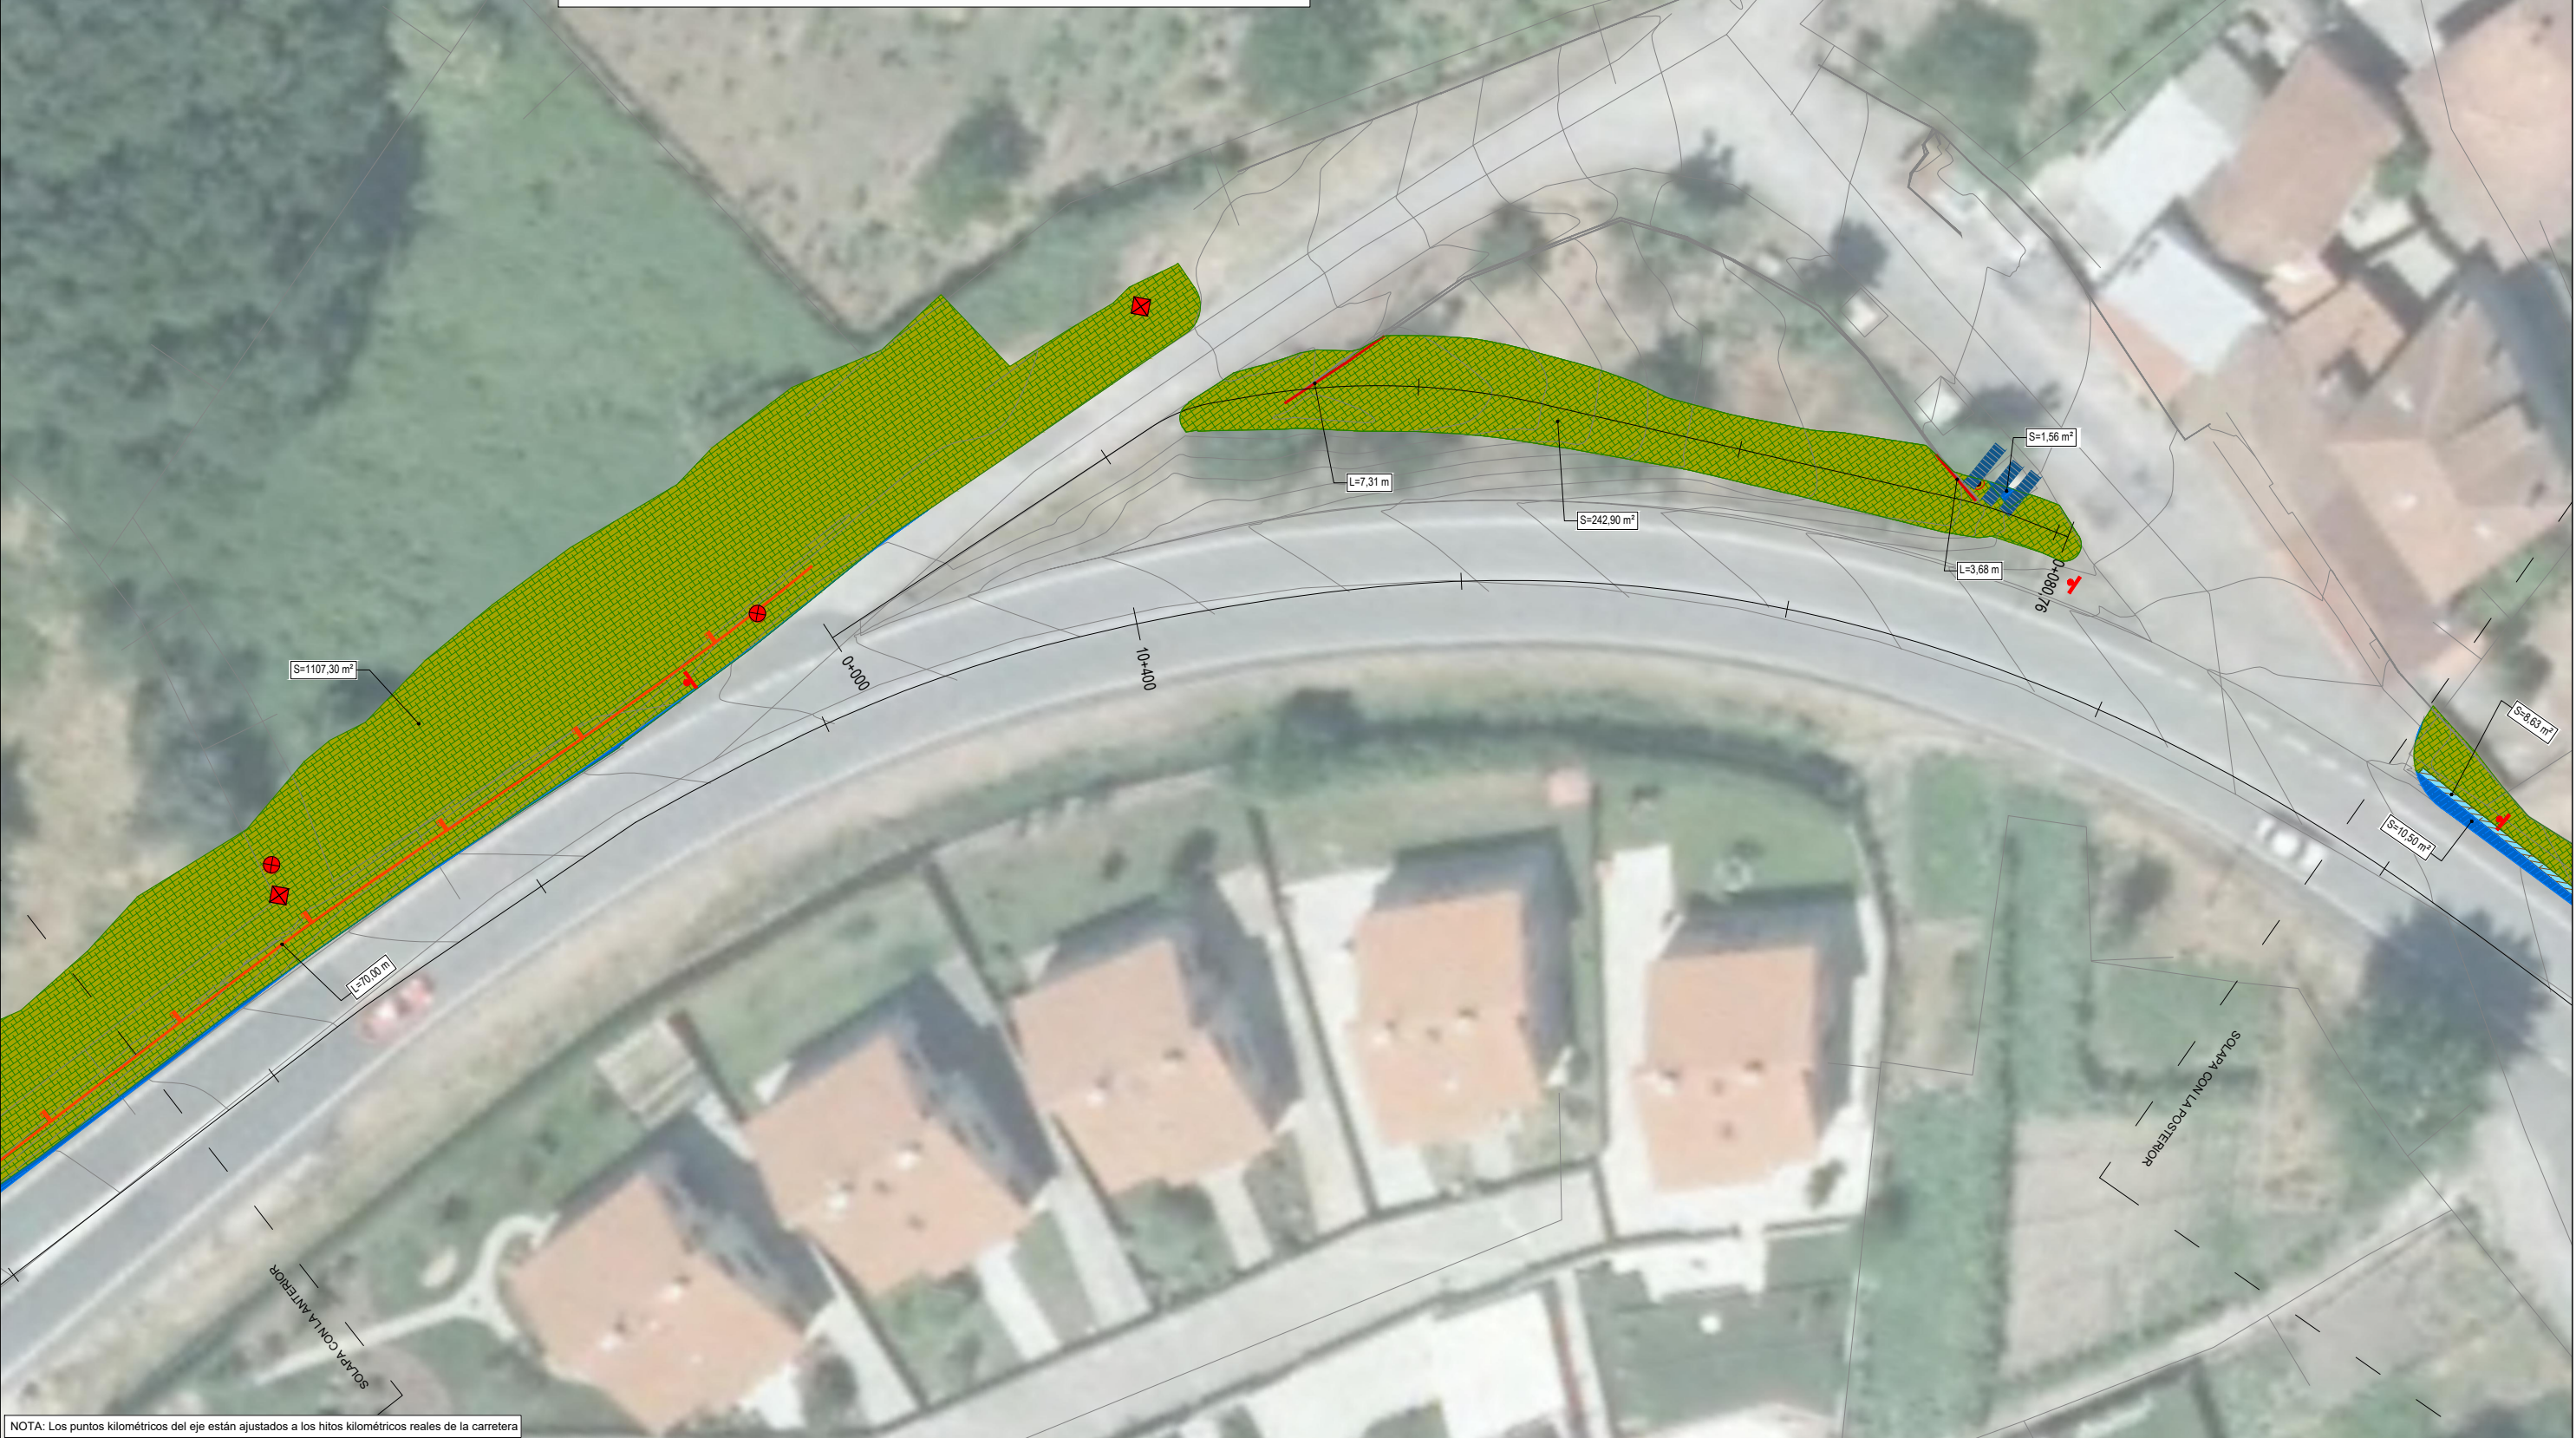



NOTA: Los puntos kilométricos del eje están ajustados a los hitos kilométricos reales de la carretera

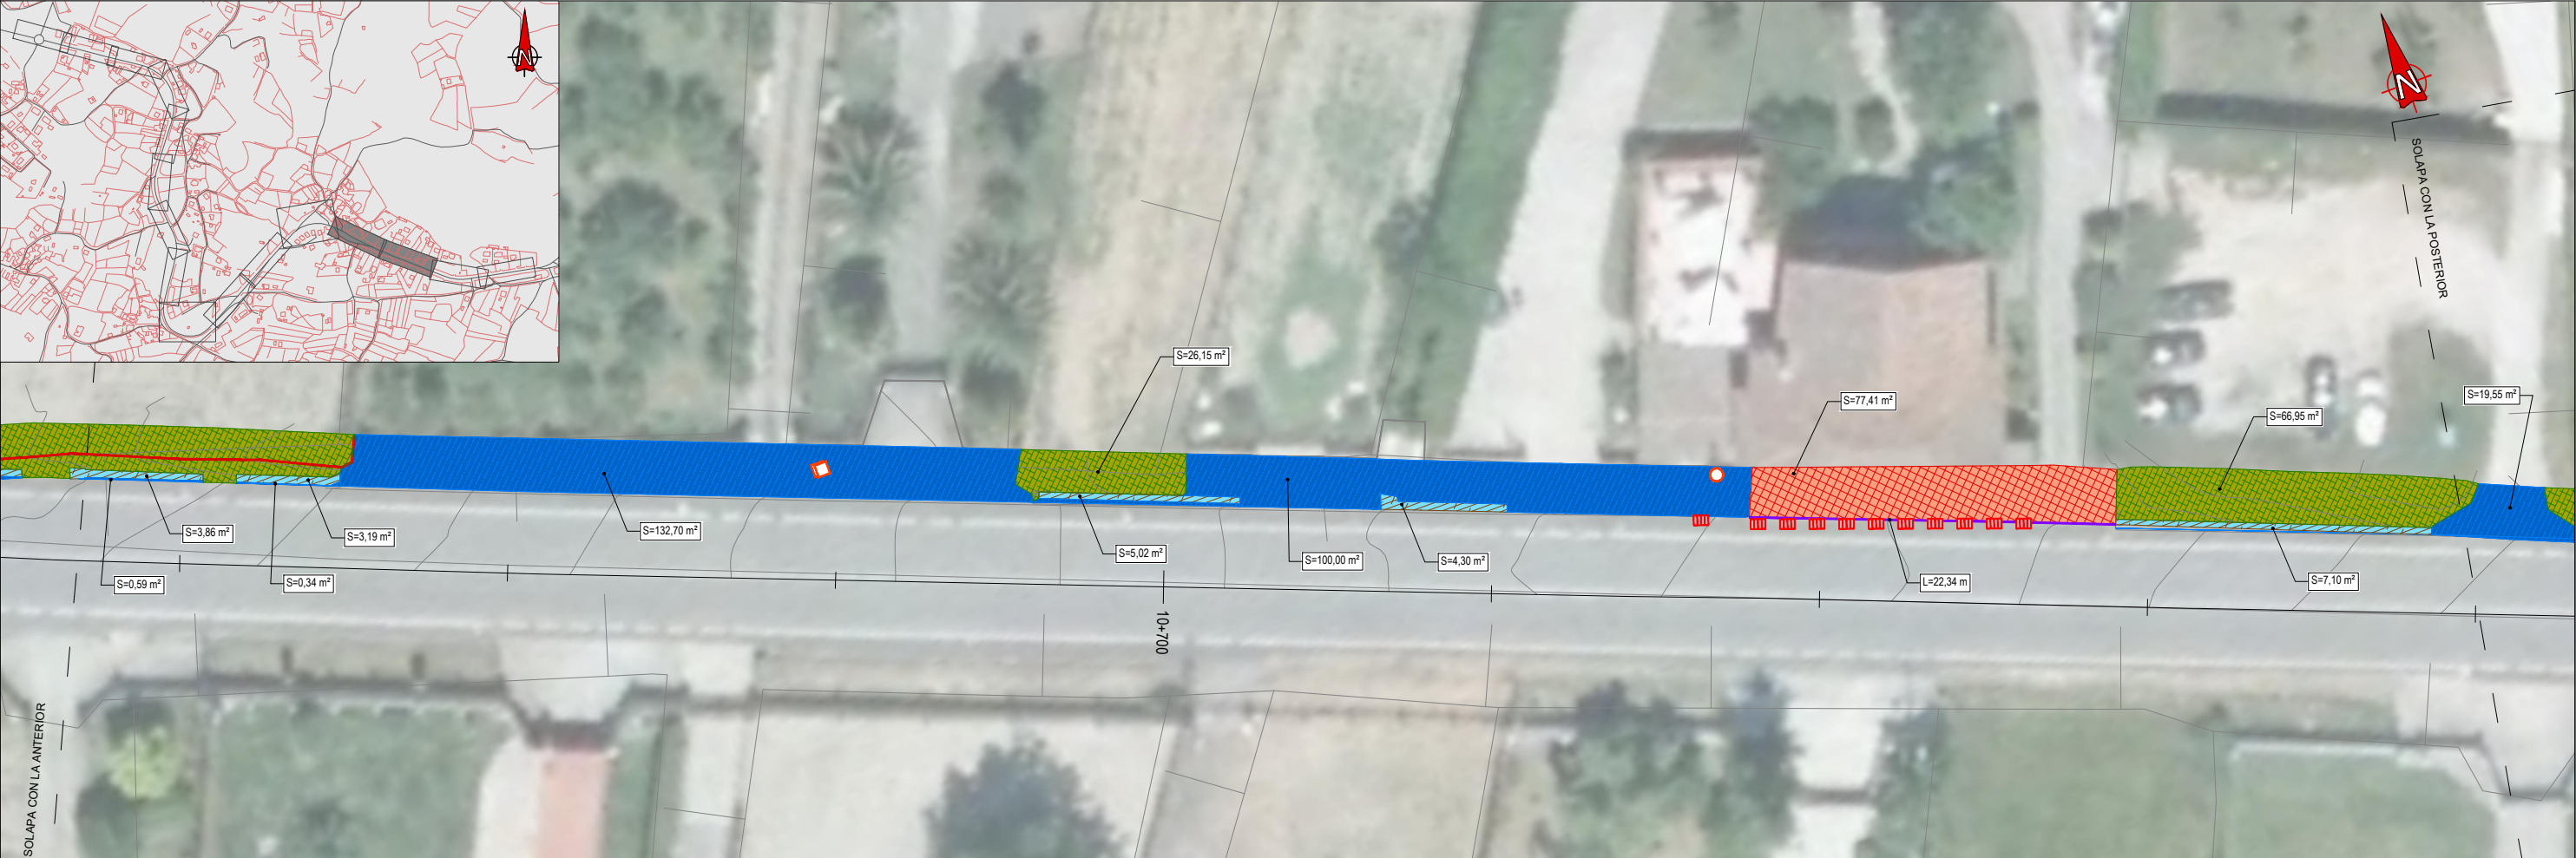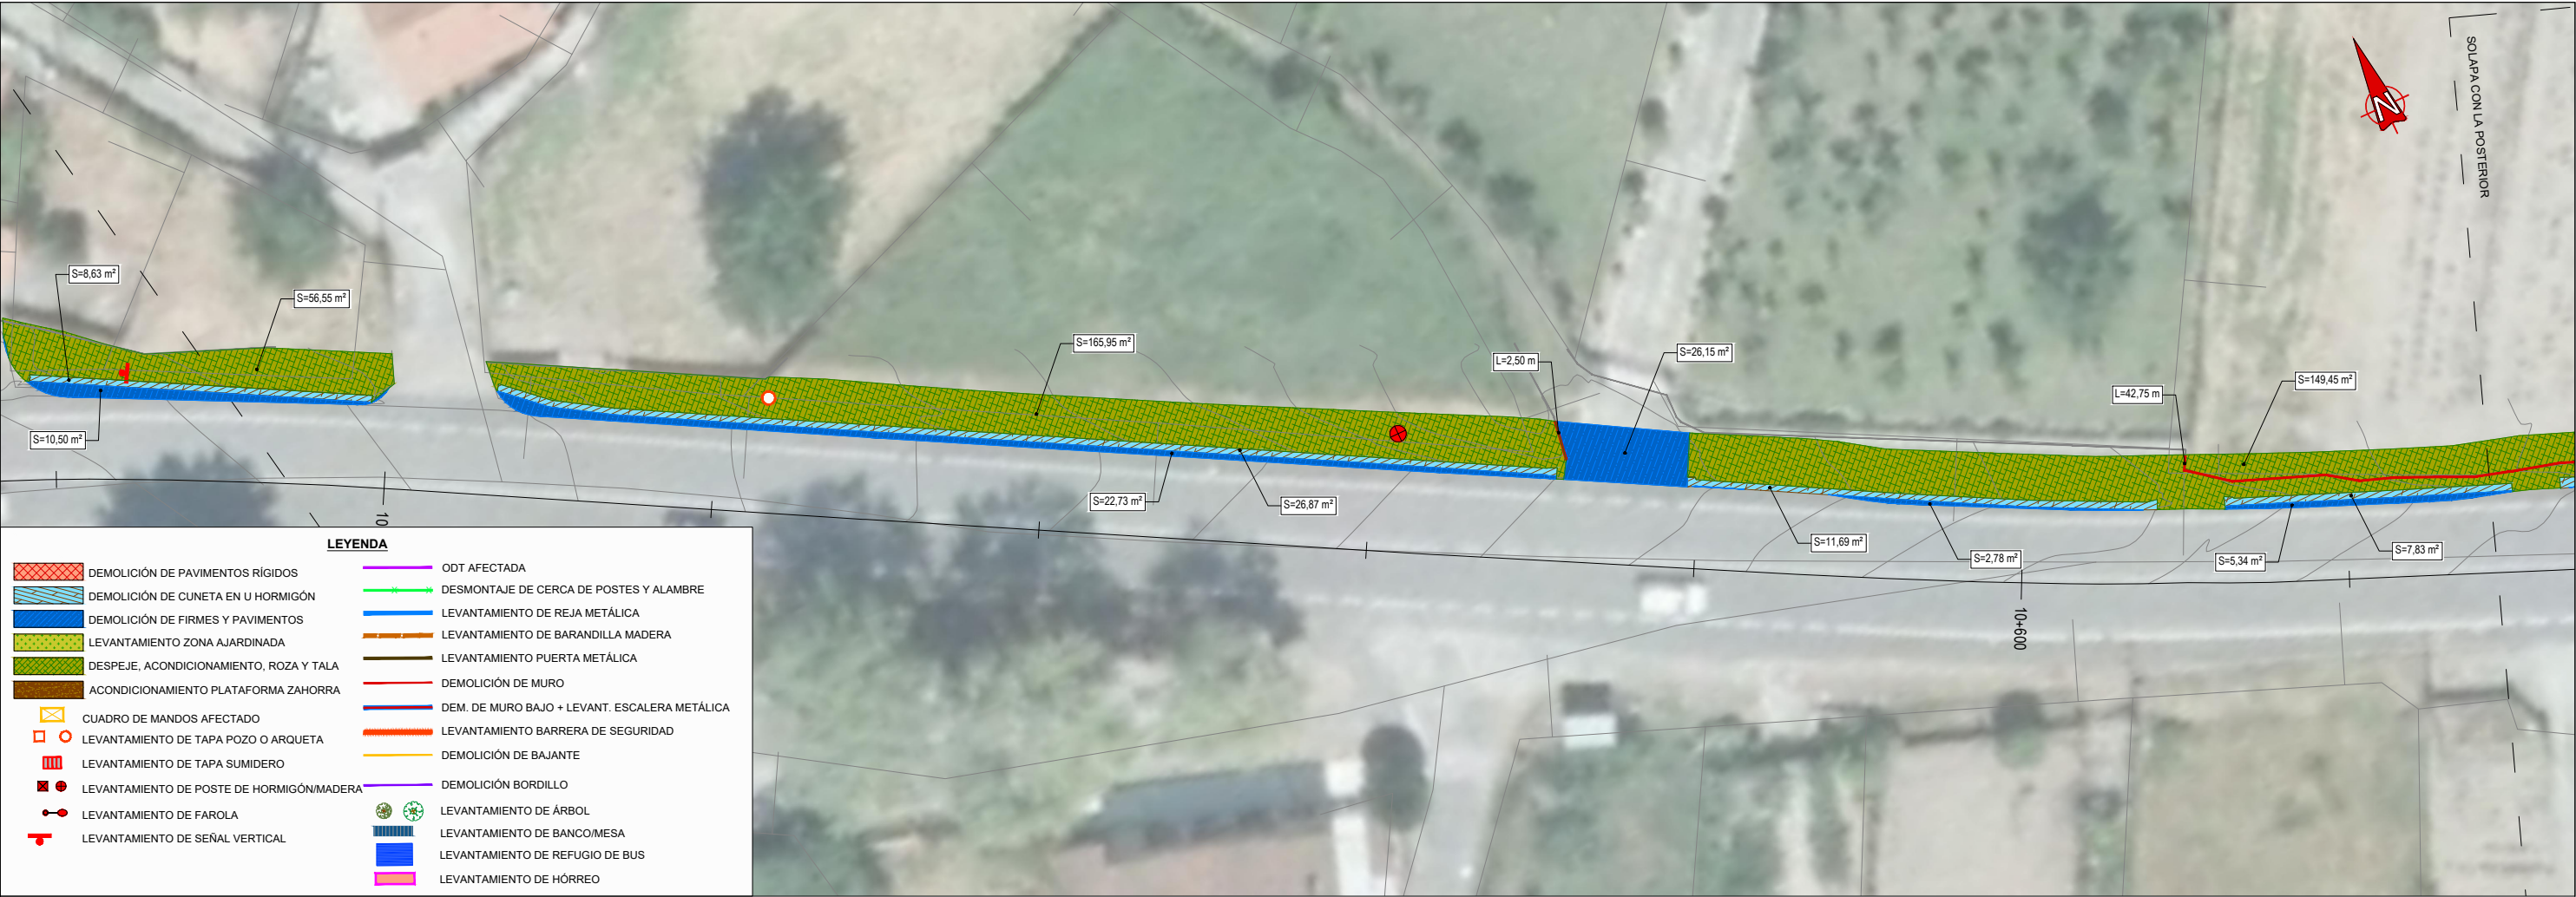



NOTA: Los puntos kilométricos del eje están ajustados a los hitos kilométricos reales de la carretera

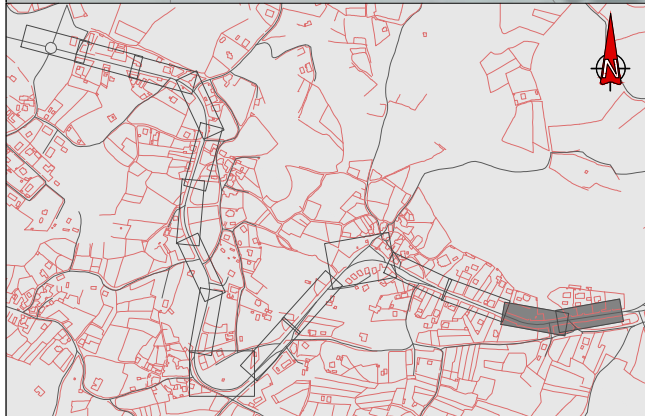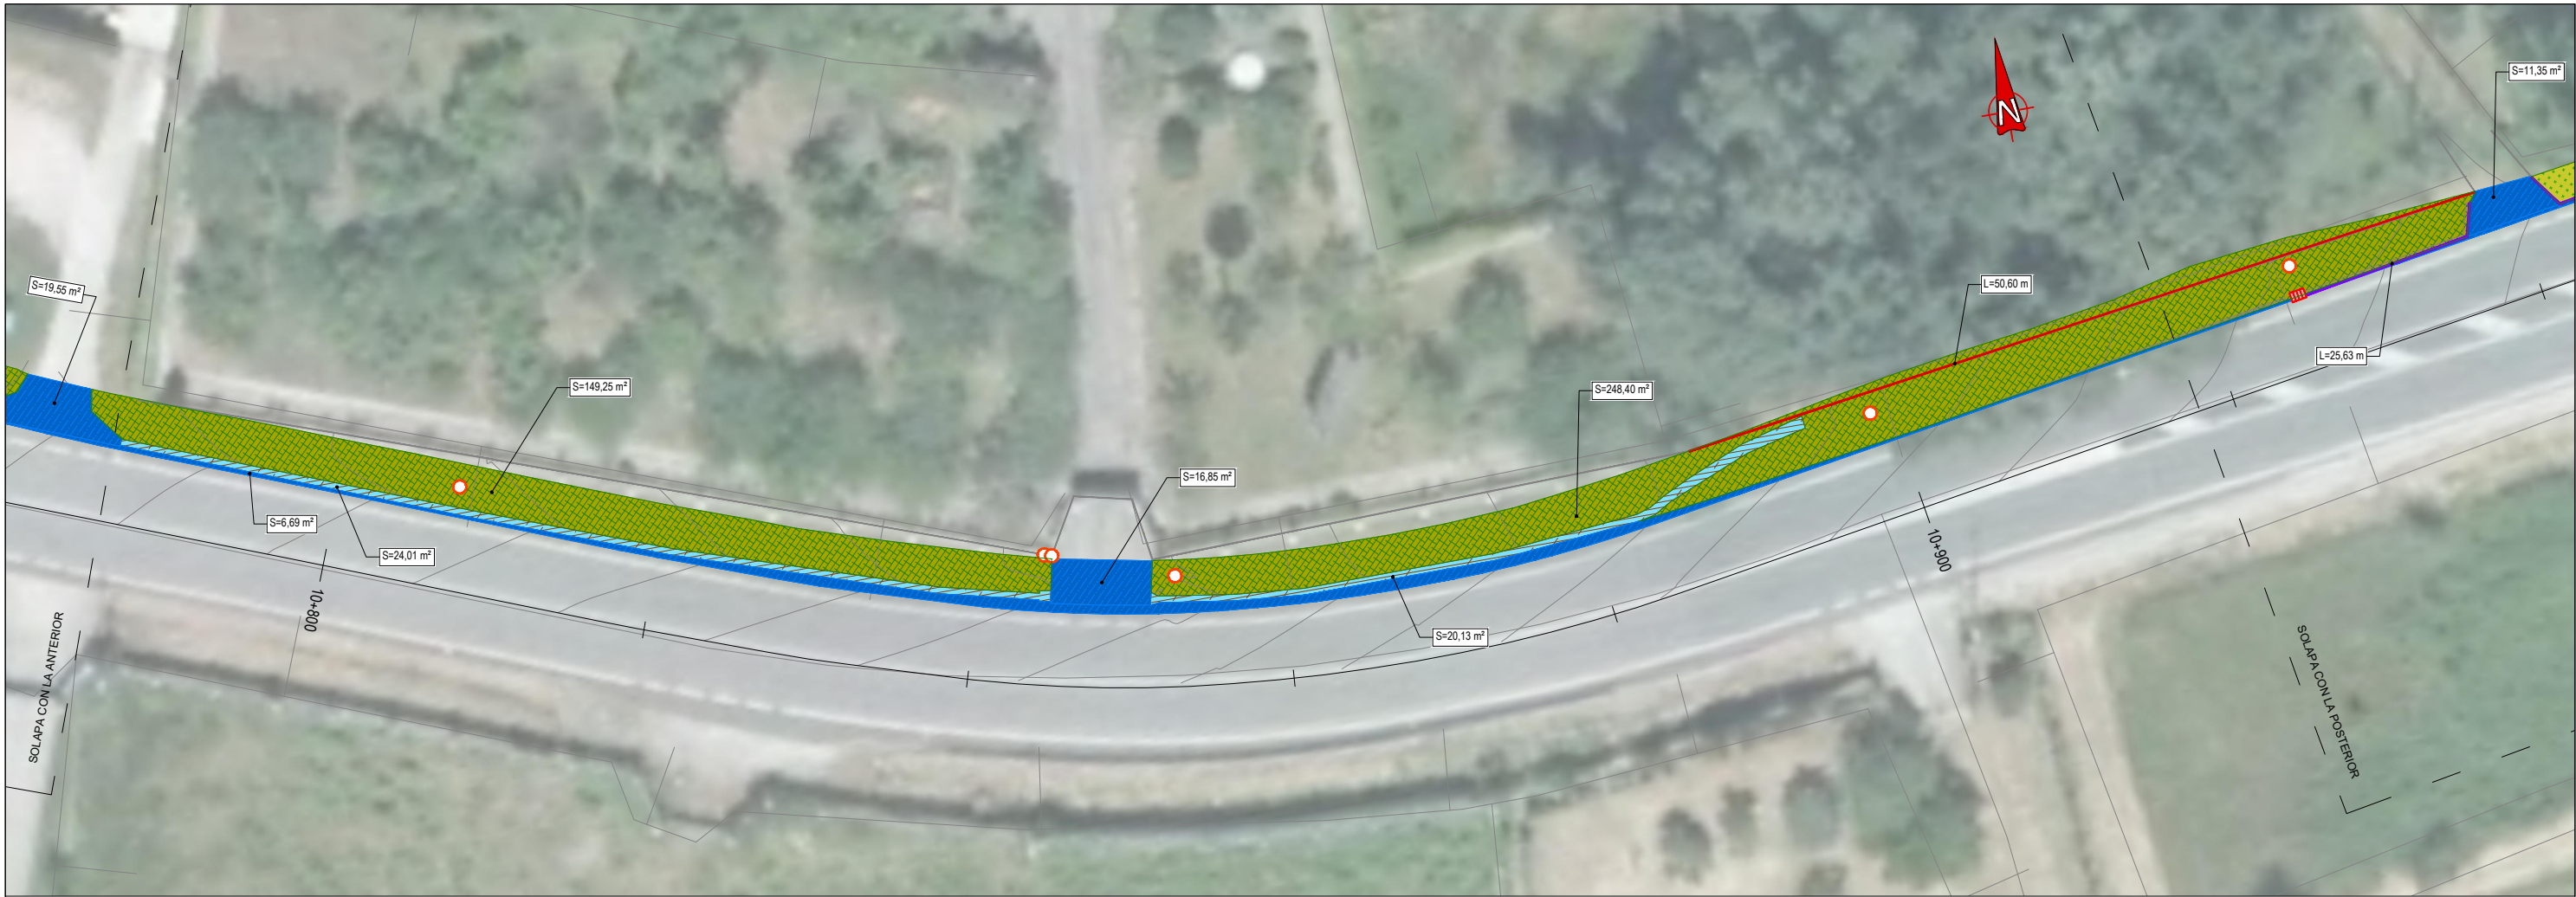


LEYENDA	
	DEMOLICIÓN DE PAVIMENTOS RÍGIDOS
	DEMOLICIÓN DE CUNETA EN U HORMIGÓN
	DEMOLICIÓN DE FIRMES Y PAVIMENTOS
	LEVANTAMIENTO ZONA AJARDINADA
	DESPEJE, ACONDICIONAMIENTO, ROZA Y TALA
	ACONDICIONAMIENTO PLATAFORMA ZAHORRA
	CUADRO DE MANDOS AFECTADO
	LEVANTAMIENTO DE TAPA POZO O ARQUETA
	LEVANTAMIENTO DE TAPA SUMIDERO
	LEVANTAMIENTO DE POSTE DE HORMIGÓN/MADERA
	LEVANTAMIENTO DE FAROLA
	LEVANTAMIENTO DE SEÑAL VERTICAL
	ODT AFECTADA
	DESMONTAJE DE CERCA DE POSTES Y ALAMBRE
	LEVANTAMIENTO DE REJA METÁLICA
	LEVANTAMIENTO DE BARANDILLA MADERA
	LEVANTAMIENTO PUERTA METÁLICA
	DEMOLICIÓN DE MURO
	DEM. DE MURO BAJO + LEVANT. ESCALERA METÁLICA
	LEVANTAMIENTO BARRERA DE SEGURIDAD
	DEMOLICIÓN DE BAJANTE
	DEMOLICIÓN BORDILLO
	LEVANTAMIENTO DE ÁRBOL
	LEVANTAMIENTO DE BANCO/MESA
	LEVANTAMIENTO DE REFUGIO DE BUS
	LEVANTAMIENTO DE HÓRREO

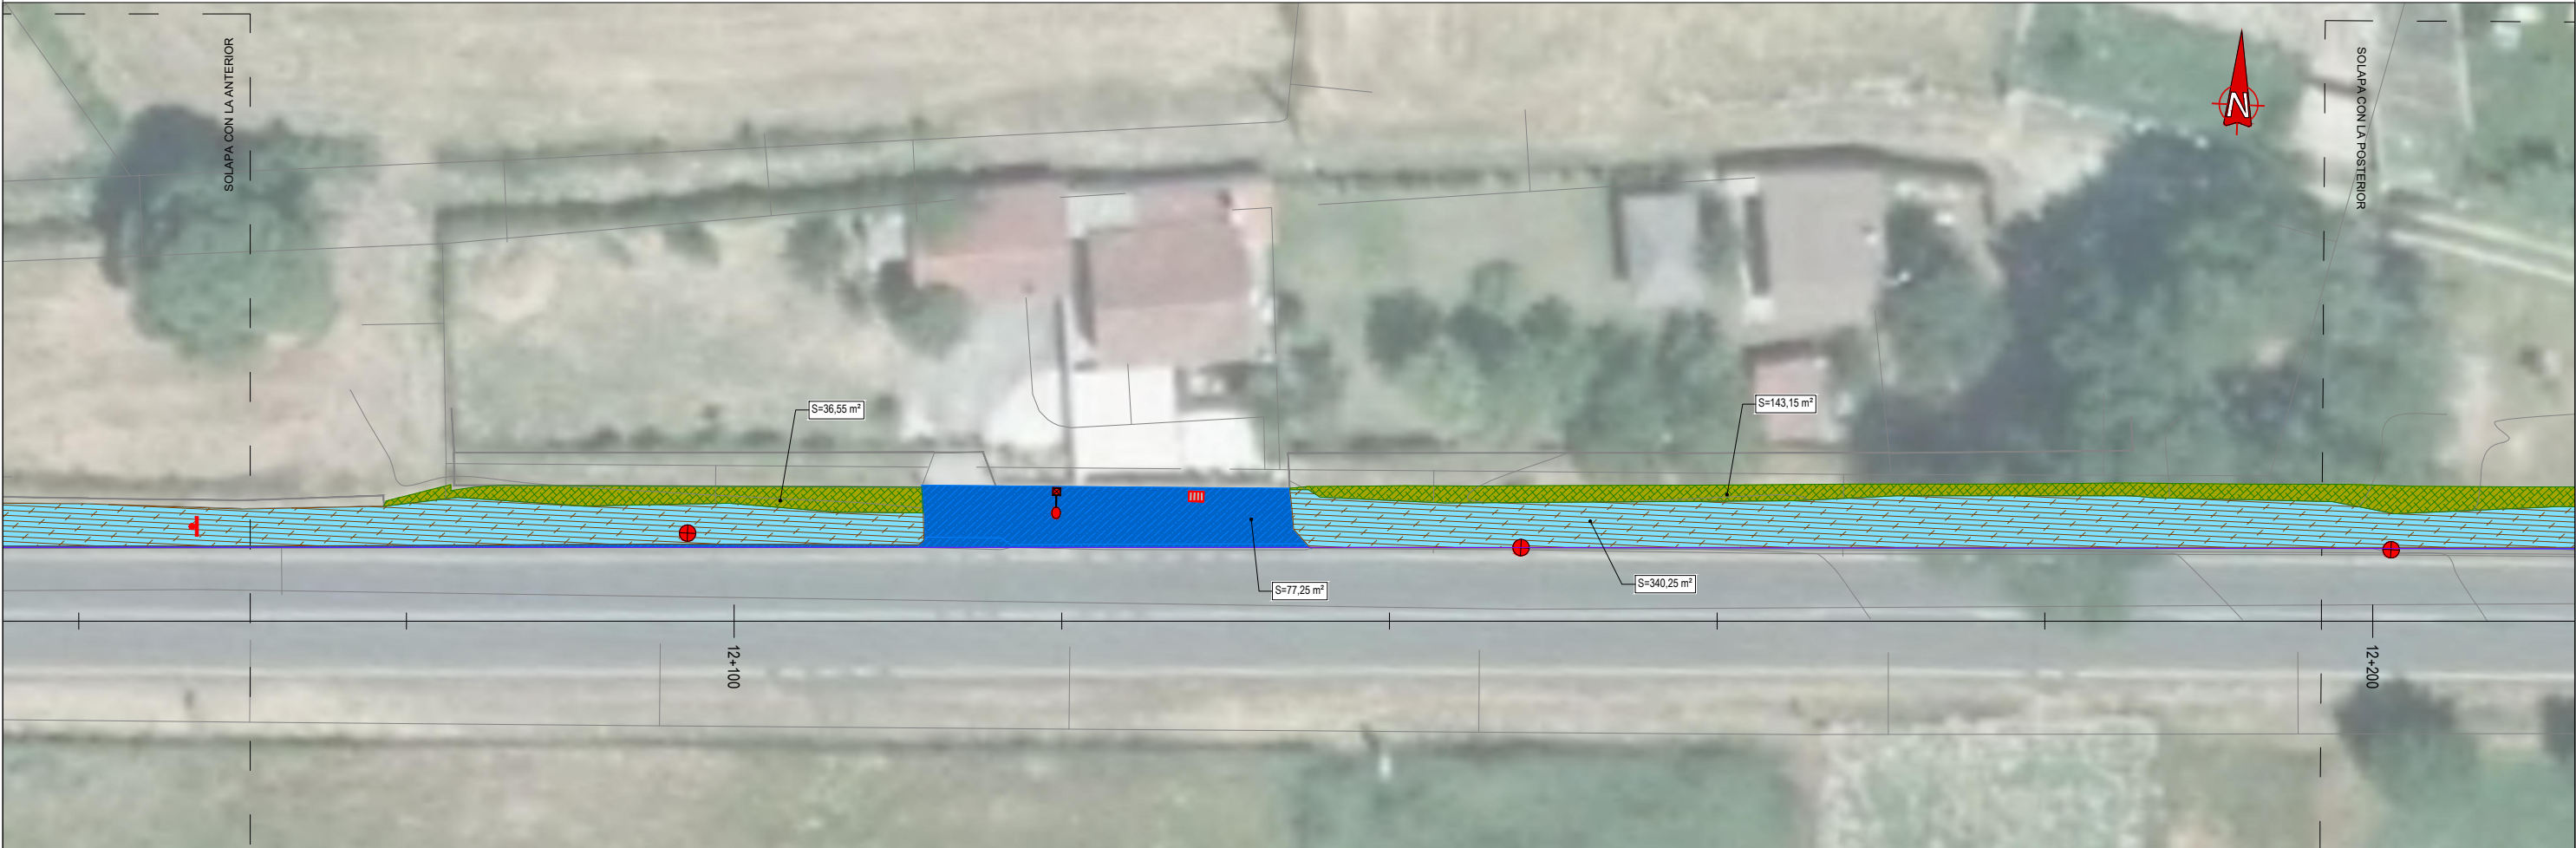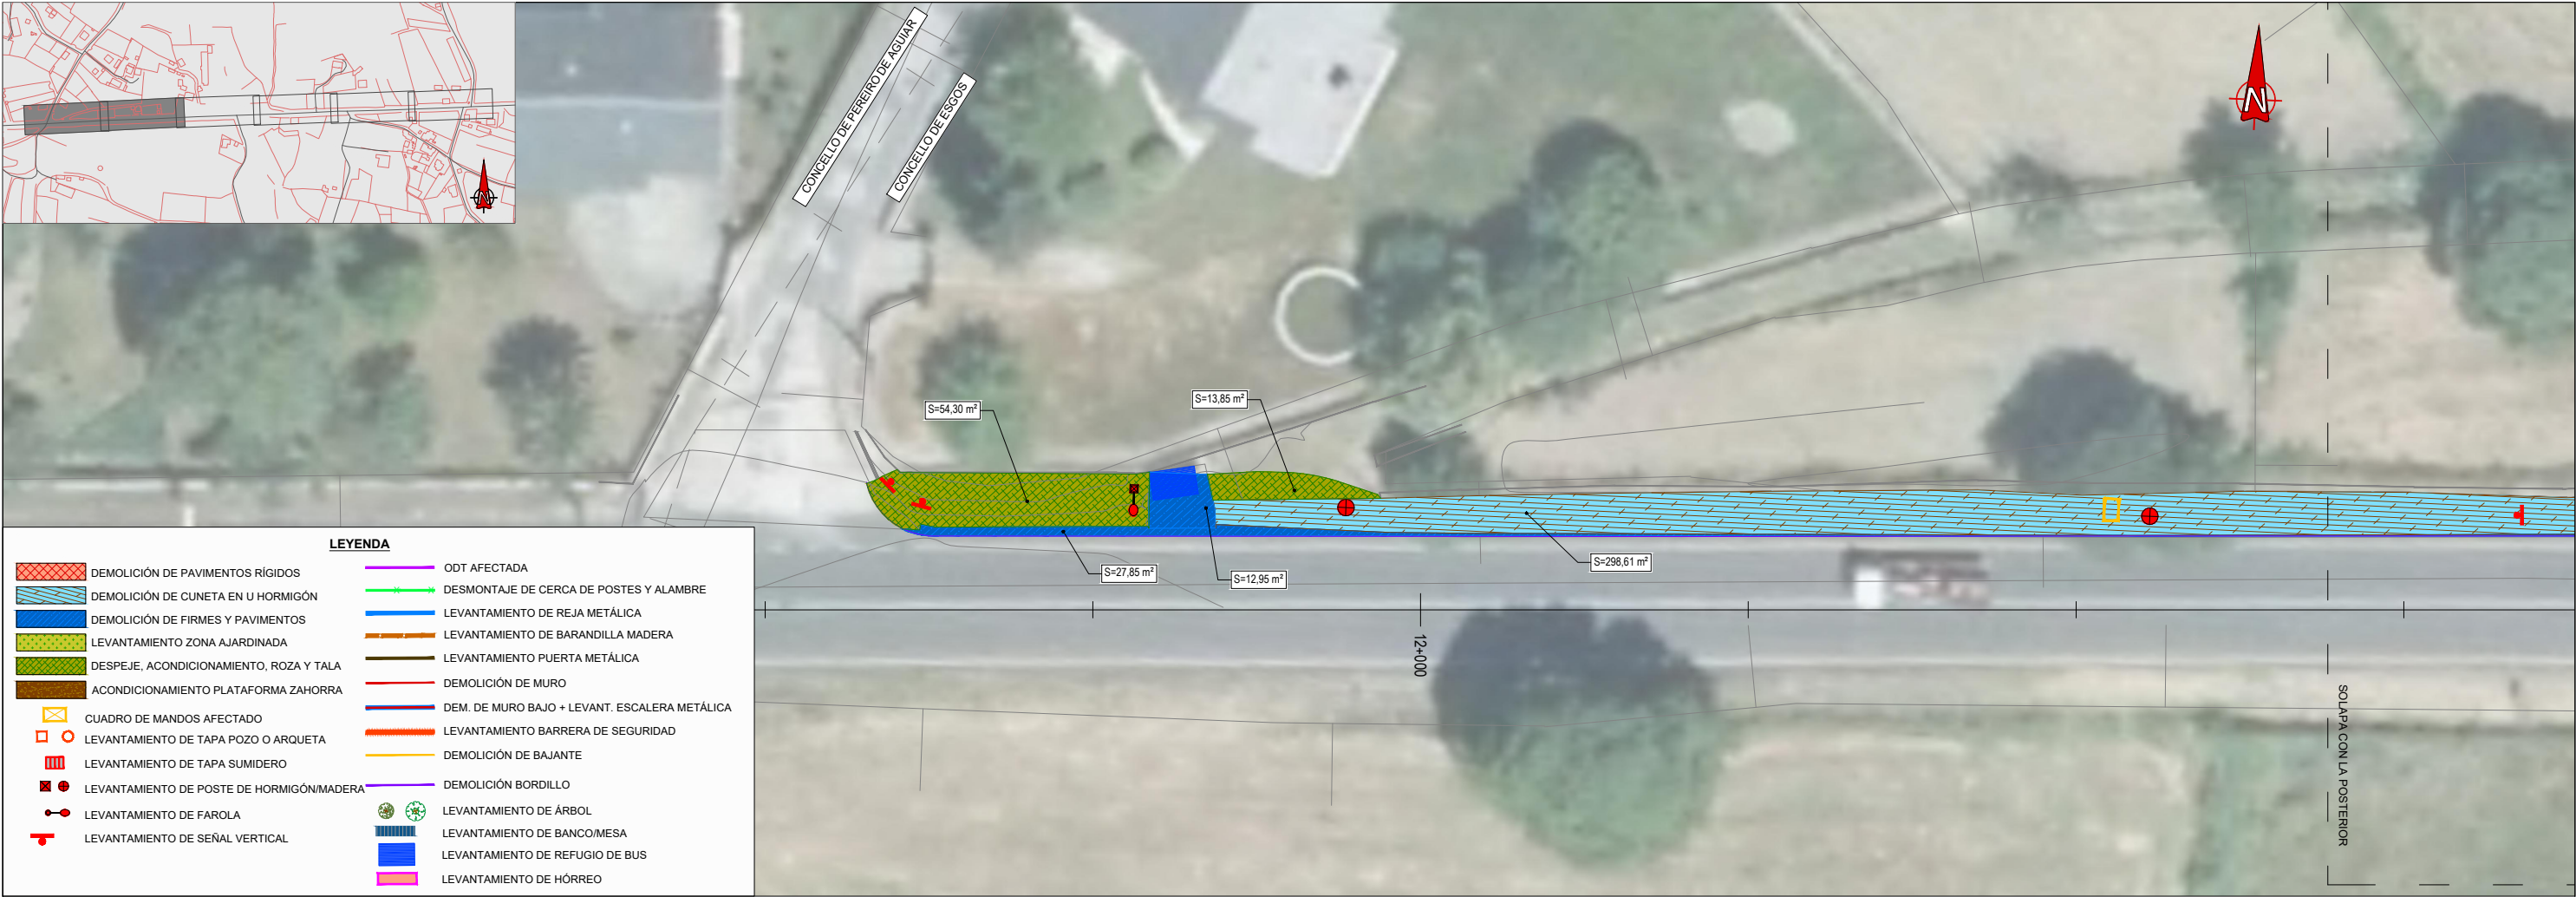

NOTA: Los puntos kilométricos del eje están ajustados a los hitos kilométricos reales de la carretera

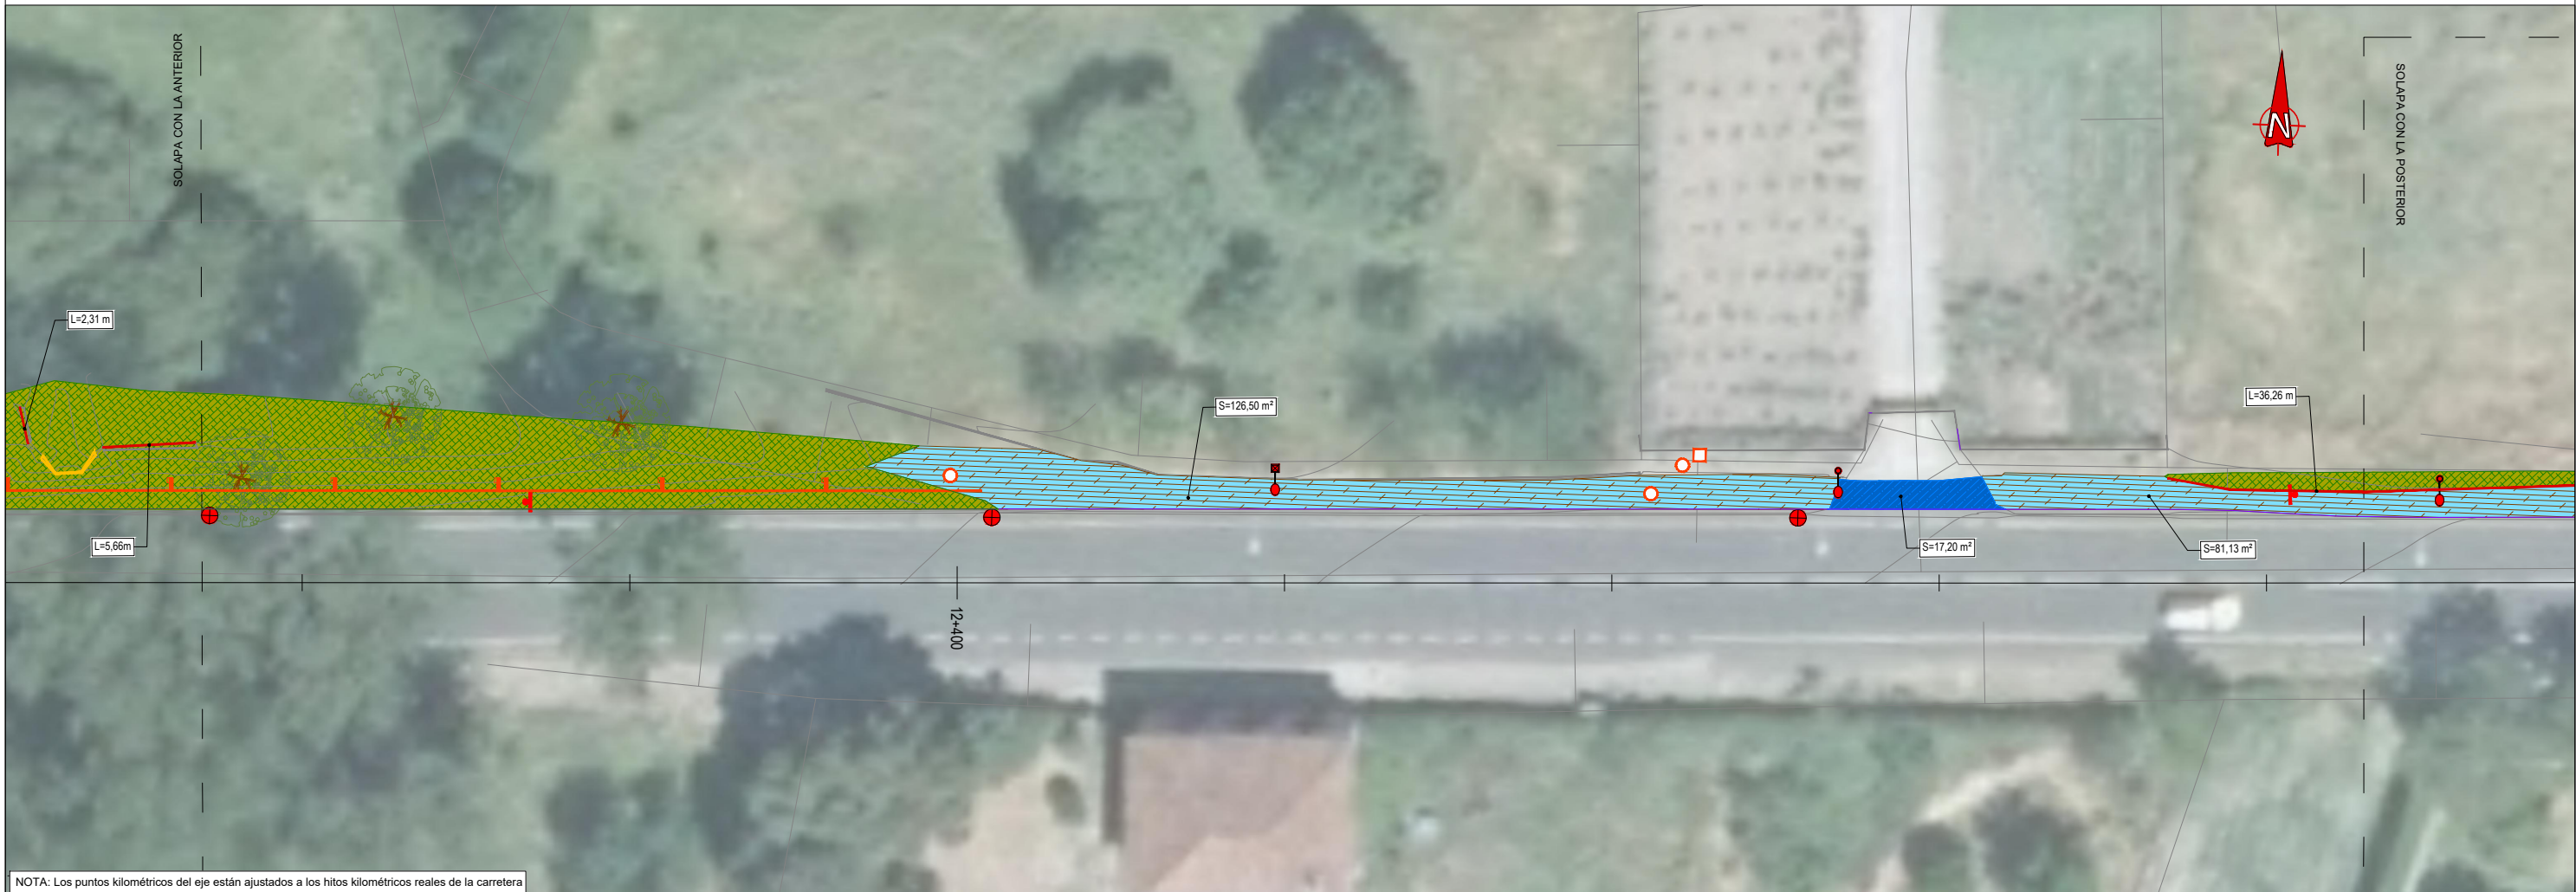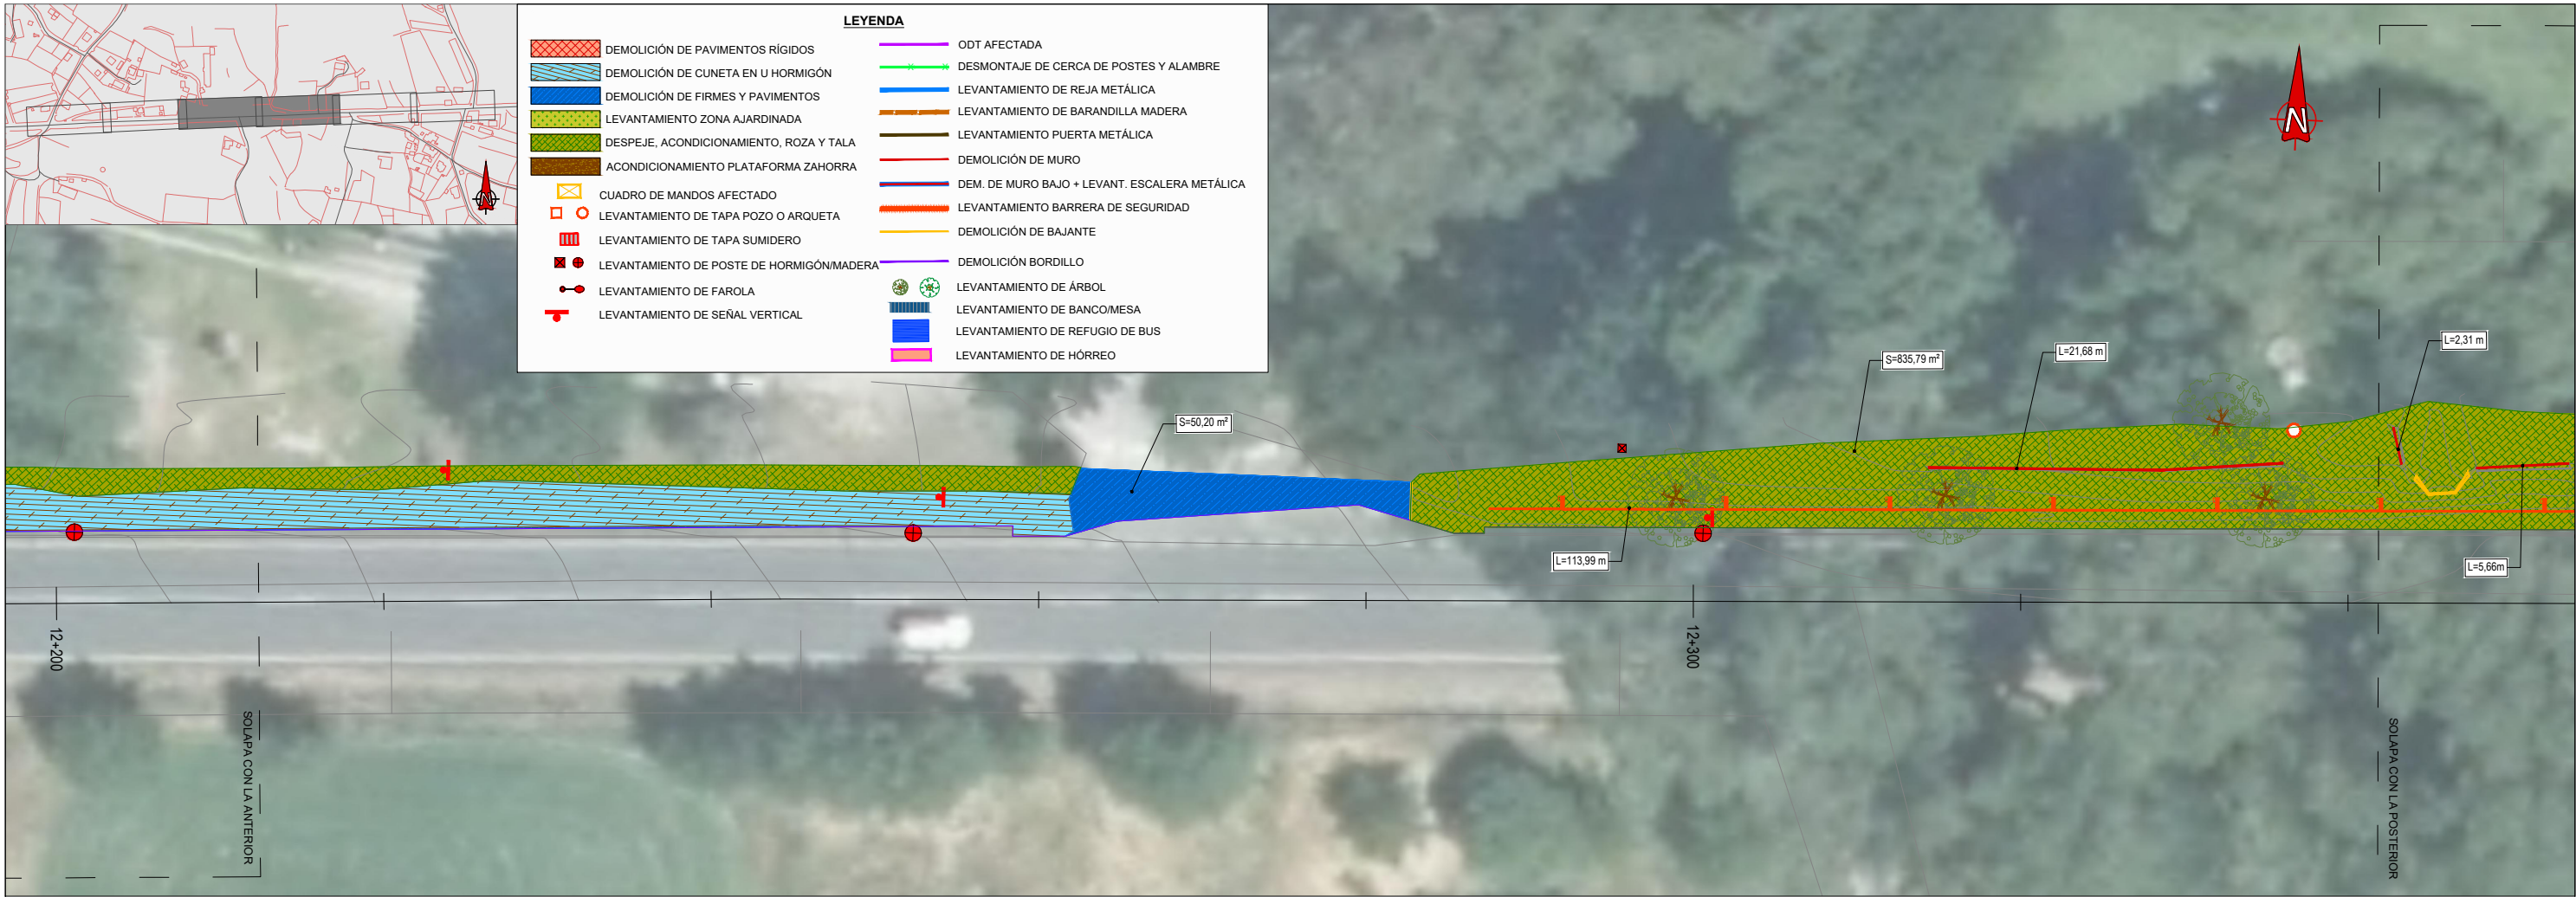

NOTA: Los puntos kilométricos del eje están ajustados a los hitos kilométricos reales de la carretera

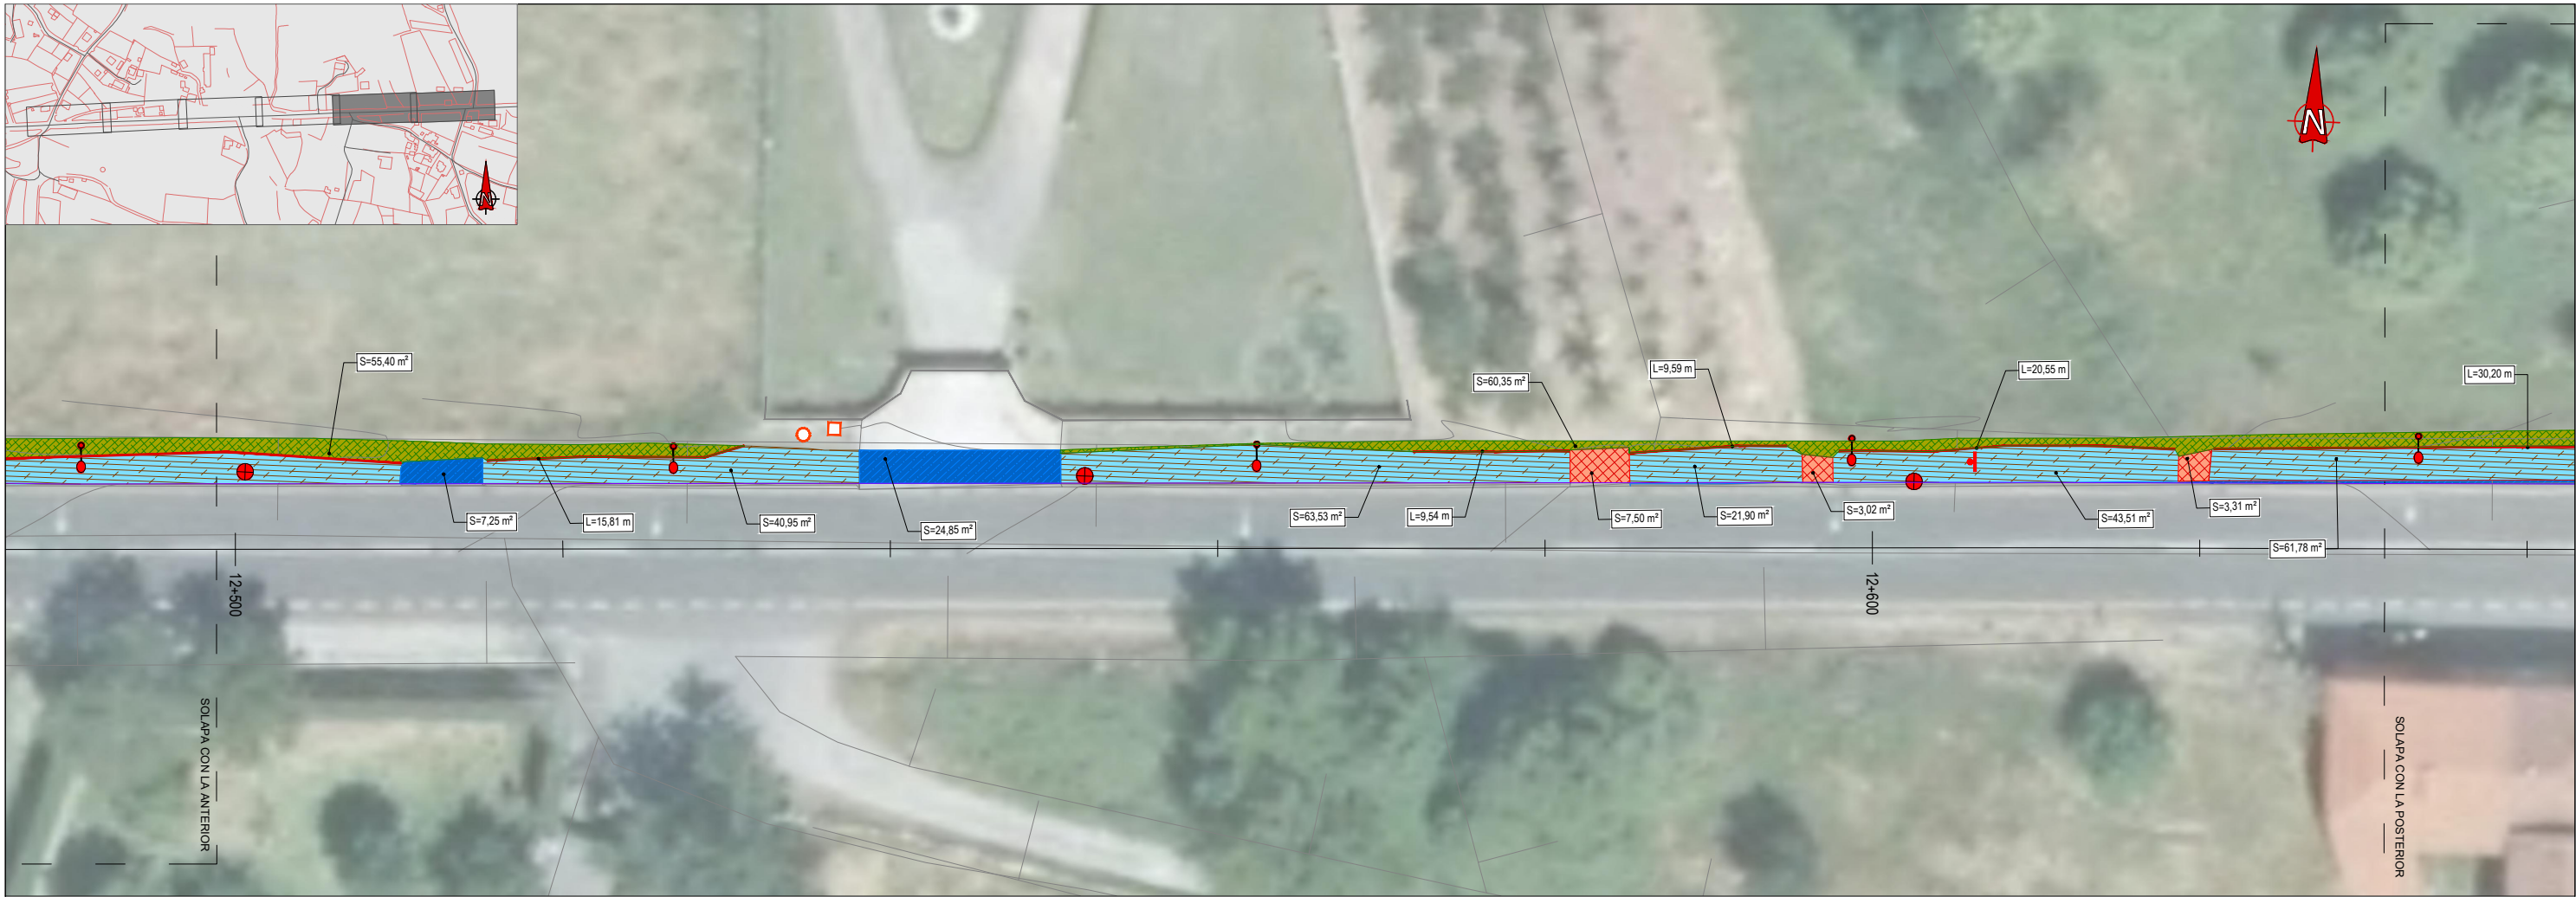

NOTA: Los puntos kilométricos del eje están ajustados a los hitos kilométricos reales de la carretera

	XUNTA DE GALICIA CONSELLERÍA DE INFRAESTRUTURAS E MOBILIDADE		axencia galega de infraestruturas		axi	SERVICIO: ÁREA DE DESEÑO DE INFRAESTRUTURAS	CONSULTOR: 	U.T.E. DEVIARIOS - INRUPRE	EL INGENIERO DE CAMINOS AUTOR DEL PROYECTO 	HADRIÁN ARIAS	EL INGENIERO DE CAMINOS DIRECTOR DEL PROYECTO 	IVÁN GONZÁLEZ MARTÍNEZ	EXAMINADO, LA JEFA DEL SERVICIO DE PROYECTOS DE OBRA CIVIL 	MARÍA JESÚS TEJADA LÓPEZ	DIBUJO: MONTE CARBALLEIRA GARCÍA COTEJO: ALEJANDRO PAZOS MARTÍNEZ	SUSTITUYE A: SUSTITUIDO POR:	ESCALAS: A1: 1/200 A3: 1/400 	TÍTULO: PROYECTO DE CONSTRUCCIÓN FOMENTO DA MOBILIDADE SOSTIBLE SENDA NA OU-536. TREITOS: AS VENDAS (P.Q.11+890-12+810) E SANTA BAIA (P.Q.9+100-11+120)	CLAVE: OU/16/274.06	Nº PLANO: 5.2 HOJA 3 DE 3	DESIGNACIÓN DEL PLANO: TRABAJOS PREVIOS OU-536 AS VENDAS	FECHA: MARZO 2022 Nº DE PÁGINA:
--	---	--	--	--	------------	--	----------------	-----------------------------------	---	----------------------	--	-------------------------------	--	---------------------------------	--	---------------------------------	--	---	------------------------	---------------------------------	--	---------------------------------------

LEYENDA

	DEMOLICIÓN DE PAVIMENTOS RÍGIDOS		ODT AFECTADA
	DEMOLICIÓN DE CUNETA EN U HORMIGÓN		DESMONTAJE DE CERCA DE POSTES Y ALAMBRE
	DEMOLICIÓN DE FIRMES Y PAVIMENTOS		LEVANTAMIENTO DE REJA METÁLICA
	LEVANTAMIENTO ZONA AJARDINADA		LEVANTAMIENTO DE BARANDILLA MADERA
	DESPEJE, ACONDICIONAMIENTO, ROZA Y TALA		LEVANTAMIENTO PUERTA METÁLICA
	ACONDICIONAMIENTO PLATAFORMA ZAHORRA		DEMOLICIÓN DE MURO
	CUADRO DE MANDOS AFECTADO		DEM. DE MURO BAJO + LEVANT. ESCALERA METÁLICA
	LEVANTAMIENTO DE TAPA POZO O ARQUETA		LEVANTAMIENTO BARRERA DE SEGURIDAD
	LEVANTAMIENTO DE TAPA SUMIDERO		DEMOLICIÓN DE BAJANTE
	LEVANTAMIENTO DE POSTE DE HORMIGÓN/MADERA		DEMOLICIÓN BORDILLO
	LEVANTAMIENTO DE FAROLA		LEVANTAMIENTO DE ÁRBOL
	LEVANTAMIENTO DE SEÑAL VERTICAL		LEVANTAMIENTO DE BANCO/MESA
			LEVANTAMIENTO DE REFUGIO DE BUS
			LEVANTAMIENTO DE HÓRREO