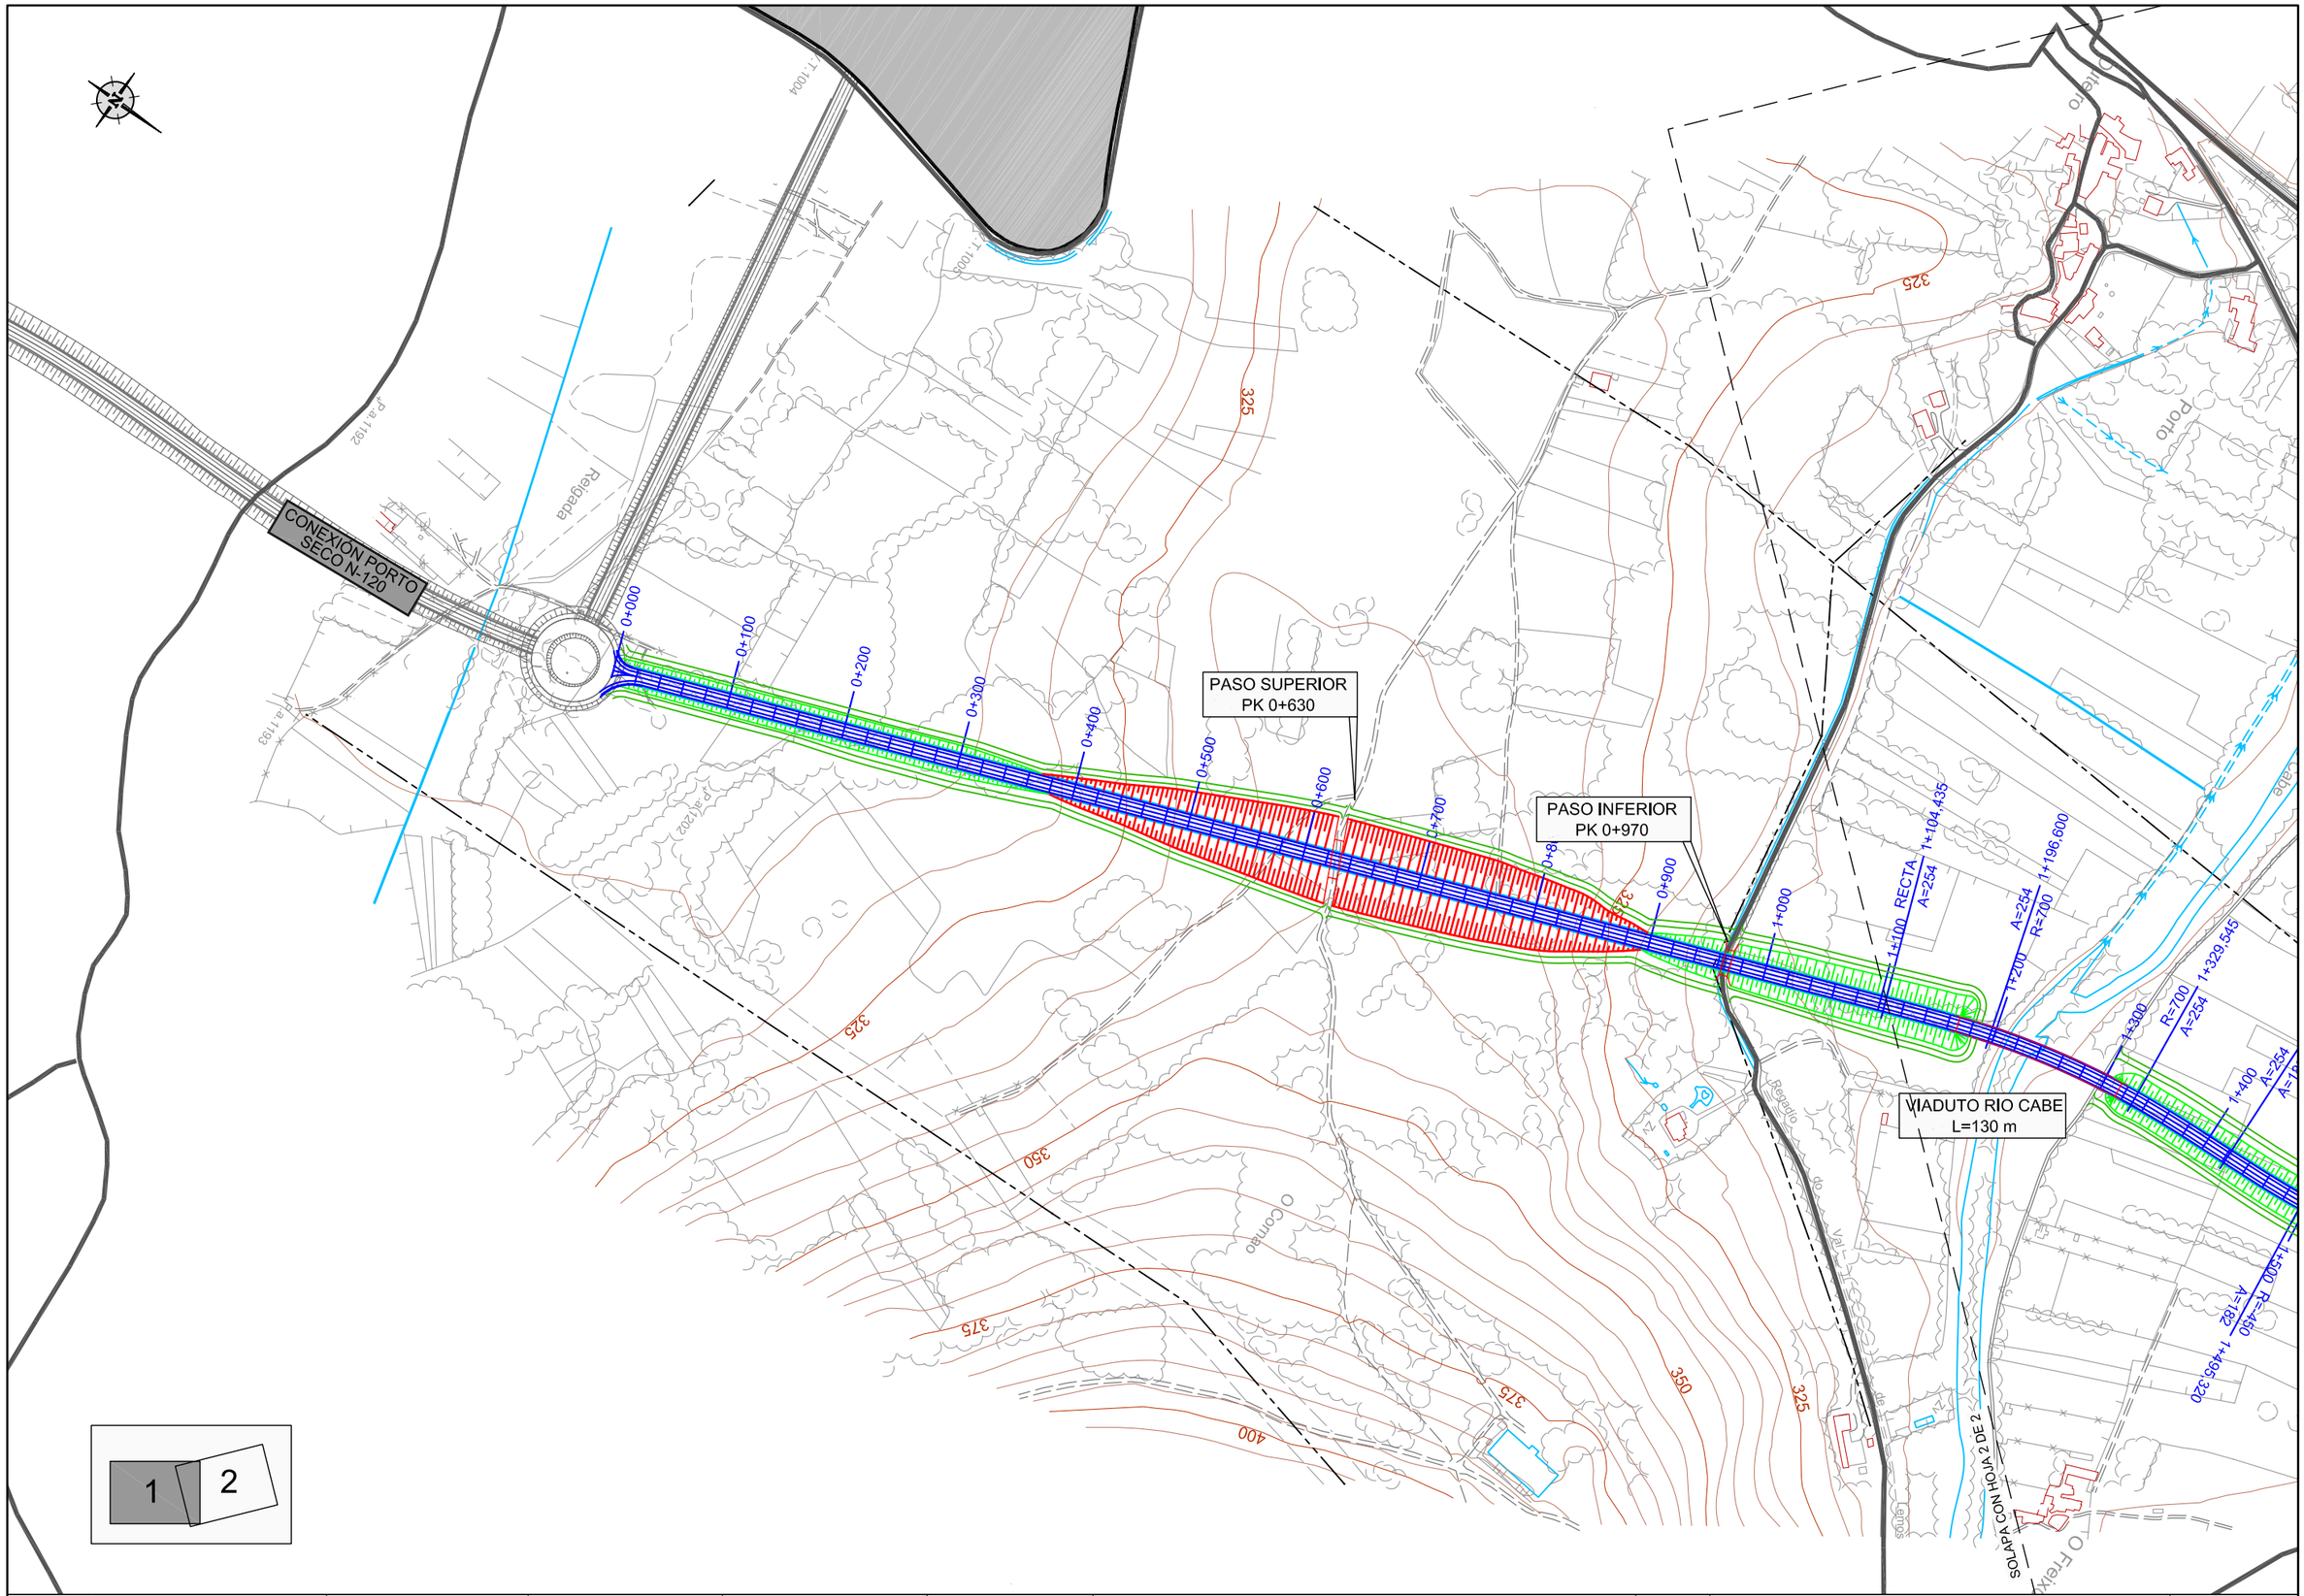

XUNTA DE GALICIA CONSELLERÍA DE MEDIO AMBIENTE, TERRITORIO E INFRAESTRUTURAS Dirección Xeral de Infraestruturas	CONSULTOR: proyfe	ENXEÑEIRO DIRECTOR DO ESTUDIO: GERARDO PALLARES SÁNCHEZ	ENXEÑEIRO AUTOR DO ESTUDIO: DAVID PARDIÑAS LAMAS	ESCALA: DIN A1: 1 / 2.500 DIN A3: 1 / 5.000 (0 25 50 75 100m)	TÍTULO: ESTUDO INFORMATIVO E IMPACTO AMBIENTAL DA OBRA: CONEXIÓN PORTO SECO MONFORTE COA LU-546	CLAVE: LU/09/256.00 DATA: NOVEMBRO 2011	DESIGNACIÓN: PLANTA DE TRAZADO	NUM. DE PLANO: 3 FOLLA NUM. 1 DE 2