


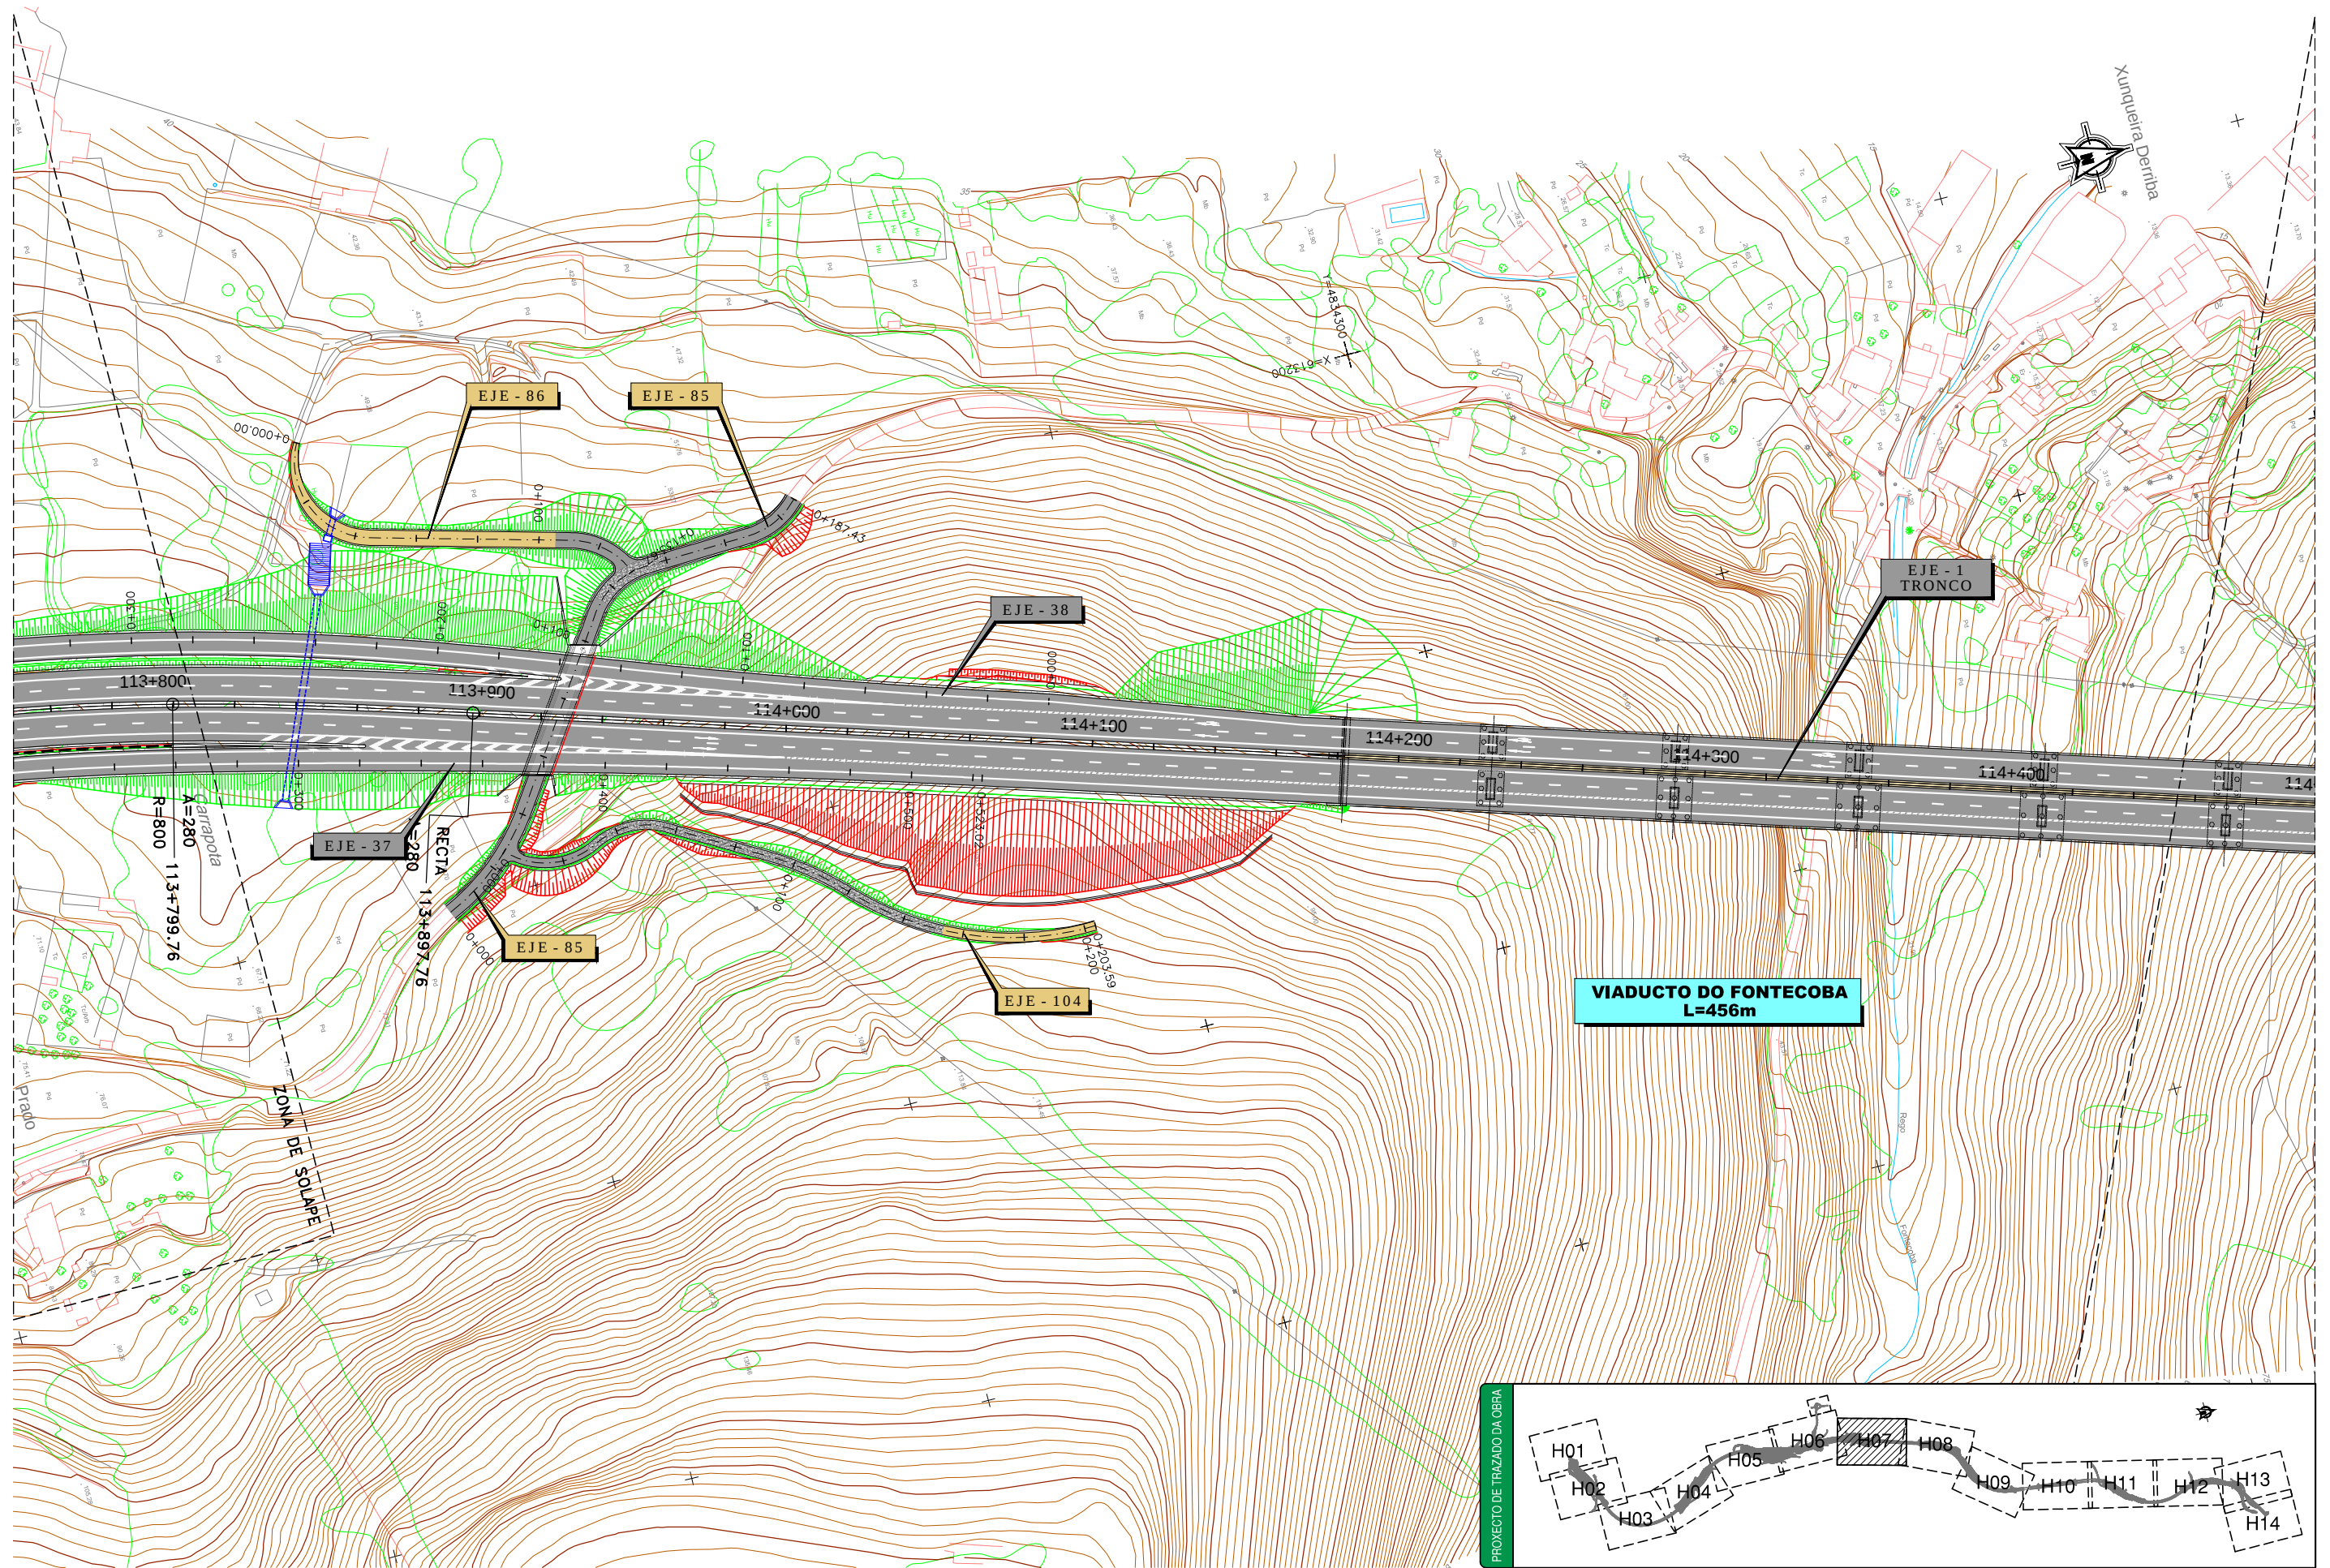

XUNTA DE GALICIA
CONSELLERÍA DE MEDIO AMBIENTE
TERRITORIO E INFRAESTRUTURAS
Axencia Galega de Infraestruturas

AUTOR DO PROXECTO:

ineco
D. José Manuel Sôez Serrano



DIRECTOR DO PROXECTO:

D. Gerardo Pallares Sánchez

DEBUXO:
COTEXO:
SUSTITUÍDO A:
SUSTITUÍDO POR:

ESCALAS:
1:1.000
0 15 30m
ORIGINAL A1 GRÁFICA

TÍTULO DO ESTUDIO:
PROXECTO DE TRAZADO DA OBRA:
VAC DA COSTA NORTE
TREITO: VIVEIRO SUR-CELEIRO

CLAVE:
LU/00/063.01.3
DATA:
MAYO 2013

Nº PLANO:
3.1.1.1
FOLLA 7 DE 14

DESIGNACION DO PLANO:
TRAZADO
TRONCO
PLANTA GENERAL
AUTOVIA